


г. Хабаровск территория завода им. Горького

ПС 110/35/6 кв "Горький"

и	прост	1
	% износа к строению гр. 7 х гр. 8/100	9
5	4,9	
0	9,2	
0	2,8	
15	3,6	
40	4,4	
45	3,2	
45	1,8	
45	9,9	
45	1,8	
x	42	

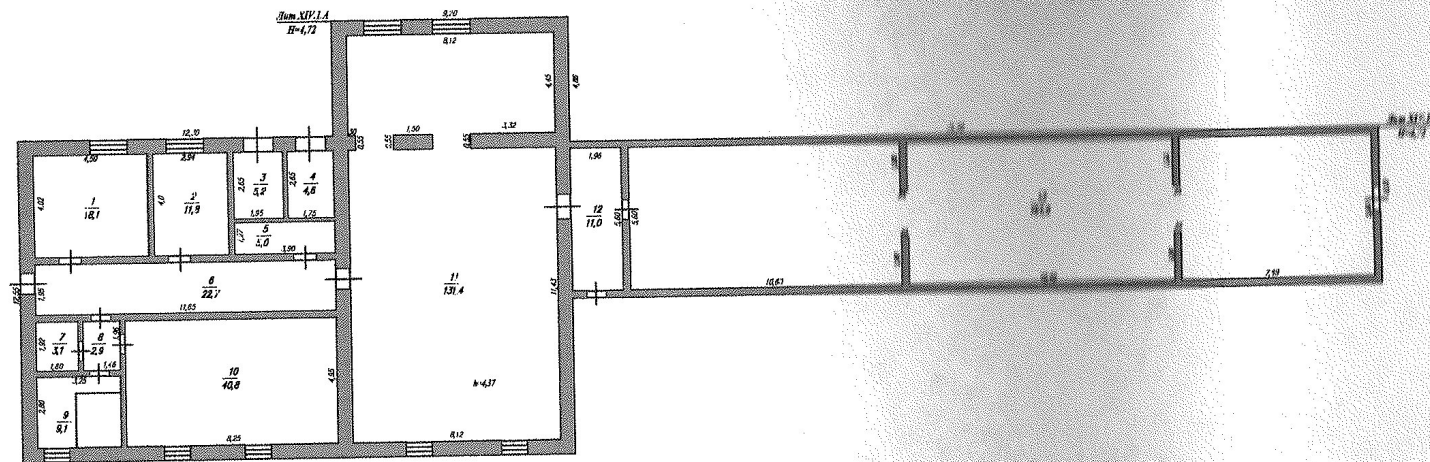

Государственное учреждение "Красное Бюро Технической Инвентаризации"			
Инвентарный № 23	Позитивный план СПУ/ЗРУ		масштаб 1:200
Дата	Исполнитель	Фамилия И.О.	Подпись
19.02.02	Специалист	Илюшкин А. Г.	<i>[Signature]</i>
	Нач. отдела	Придалова Л.А.	<i>[Signature]</i>
	Нач. КБТИ	Потапов В.А.	<i>[Signature]</i>

ЭКСПЛИКАЦИЯ К ПЛАНУ СТРОЕНИЯ

территория завода им. Горького

Дом №

ОПУ/ЗРУ

[illegible]


VI. Описание конструктивных элементов здания и определение износа

Литера	XIV.1.Б	Год постройки	1964	Число этажей	1			
Группа капитальности		I	Вид внутренней отделки		прос			
№ п/п	Наименование конструктивных элементов	Описание конструктивных элементов (материал, конструкция, отделка и прочее)	Техническое состояние (осадки, трещины, гниль и т.п.)	Удельный вес по таблице	Поправка к удельному весу в %	Удельный вес конструктивного элем. с поправк.	Износ в %	% износа к строению гр.7 х гр.8/100
1	2	3	4	5	6	7	8	9
1	Фундаменты	бетонный ленточный	отдельные глубокие трещины, следы увлажнения стен	14	1	14	35	4,9
2	а) Стены и их наружная отделка б) Перегородки	кирпичные	выветривание швов, ослабление кирпичной кладки стен	23	1	23	35	8,1
3	Перекрытия чердачное междуэтажные надподвальное	ж/бетонные плиты	трещины, прогибы, следы промерзания в примыканиях к стенам	7	1	7	40	2,8
4	Крыша	рулонная	ржавчина на поверхности кровли, свищи, пробоины	8	1	8	45	3,6
5	Полы	бетонные	Стирание поверхности в ходовых местах, выбоины до 0,5 м2 на площади до 25 %	11	1	11	40	4,4
6	Проемы оконные дверные	металлические	коррозия деталей дверных полотен и коробов местами	7	1	7	45	3,2
7	Внутренняя отделка	штукатурка, побелка	Отставание и отбитые места, выпучивание штукатурки местами, от 1м2 до 10 м2 на площади от 5% до 25%	4	1	4	50	2,0
8	Сан. и электротех. устройства отопление водопровод канализация гор. водоснабж. ванны электроосвещ. радио телефон вентиляция лифты	от калориферов проводка скрытая	физический износ	22	1	22	45	9,9
9	Прочие работы	прочие	физический износ	4	1	4	45	1,8
Итого				100	x	100	x	41

% износа, приведенный к 100 по формуле:

$$\frac{\% \text{ износа (гр.9)} \times 100}{\text{удельный вес (гр.7)}} = 41 \%$$

Г. Хабаровск территория завода им. Горького
ПС 110/35/6 кв "Горький"

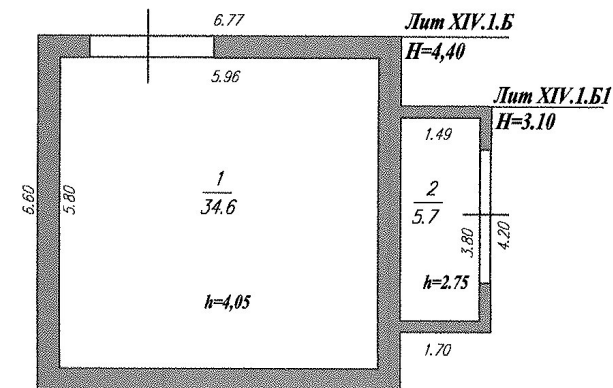

Государственное учреждение "Красное Бюро Технической Инвентаризации"			
Инвентарный № 23	Поэтажный план Реакторная		масштаб 1:100
Дата 19.02.02	Исполнитель Специалист	Фамилия И.О. Илюшкин А. Г.	Подпись
	Нач.отдела	Привалова Л.А.	
	Нач.КБТИ	Потапов В.А.	

ЭКСПЛИКАЦИЯ К ПЛАНУ ЗДАНИЯ

Местоположение:

территория завода имени Горького

реакторная

Этаж	№ квартиры	№ комнаты, кухни, коридора	Назначение помещения	Формула подсчёта помещения по внутренним размерам	Площадь помещения в кв. м.				Внутренняя высота помещения	
					общая полезная	производствен.		основная		вспомогательная
						основная	подсобная			
3	4	5	6	7	8	9	10	11	12	19
1	1	1	производствен.		34,6	34,6				4,05
1		2	производствен.		5,7	5,7				2,75
			Итого по зданию:			40,3	40,3			