



Общество с ограниченной ответственностью
«Архитектурно-строительная компания «Барс»

Филиал АО «ДРСК» «Амурские электрические сети»

ОКПД2 41.10.10.000. Выполнение проектно-изыскательских работ для строительства АБК и гаражей на территории п.Февральск и п.Экимчан Селемджинского района структурного подразделения "Западные электрические сети" филиала "Амурские электрические сети"

Проектная документация

Раздел 5. Сведения об инженерном оборудовании, о сетях и системах инженерно-технического обеспечения.

Подраздел 1. Система электроснабжения.
АБК с гаражами в п. Февральск

Том 5

794-25-7-ИОС1.1

Изм.	№ док.	Подп.	Дата



Общество с ограниченной ответственностью
«Архитектурно-строительная компания «Барс»

Филиал АО «ДРСК» «Амурские электрические сети»

ОКПД2 41.10.10.000. Выполнение проектно-изыскательских работ для строительства АБК и гаражей на территории п.Февральск и п.Экимчан Селемджинского района структурного подразделения "Западные электрические сети" филиала "Амурские электрические сети"

Проектная документация

Раздел 5. Сведения об инженерном оборудовании, о сетях и системах инженерно-технического обеспечения.

Подраздел 1. Система электроснабжения.
АБК с гаражами в п. Февральск

Том 5

794-25-7-ИОС1.1

Изм.	№ док.	Подп.	Дата

Главный инженер проекта

С.А. Кравец

Главный инженер

А.В. Лоншаков

2025

Обозначение	Наименование	Страница
	3.13 Перечень мероприятий по заземлению (занулению) и молниезащите...	10
	3.14 Сведения о типе оборудования, классе проводов и осветительной арматуры, которые подлежат применению при реконструкции объекта капитального строительства. Токи короткого замыкания.....	11
	3.15 Описание системы рабочего и аварийного освещения.....	11
	3.16 Описание дополнительных и резервных источников электроэнергии, в том числе наличие устройств автоматического включения резерва.....	11
	3.17 Перечень мероприятий по резервированию электроэнергии	12
	3.18 Перечень энергопринимающих устройств аварийной и (или) технологической брони и его обоснование	12
	3.19 Сведения о типе и количестве установок, потребляющих электрическую энергию, параметрах и режимах их работы.....	13
	3.20 Кабельное хозяйство...	13
	3.21 Компоновка оборудования. Условия окружающей среды	13
		
	Графическая часть	
794-25-7-ИОС1.1.ГЧ, лист 1	Принципиальная схема распределительных сетей ВРУ-1	14
794-25-7-ИОС1.1.ГЧ, лист 2	Принципиальная схема распределительных сетей ВРУ-2	15
794-25-7-ИОС1.1.ГЧ, лист 3	Принципиальная схема групповых сетей щита ЩР-О	16
794-25-7-ИОС1.1.ГЧ, лист 4	Принципиальная схема групповых сетей щита ЩР-Р(Начало)	17
794-25-7-ИОС1.1.ГЧ, лист 5	Принципиальная схема групповых сетей щита ЩР-Р(Окончание)	18
794-25-7-ИОС1.1.ГЧ, лист 6	Принципиальная схема групповых сетей щита ЩР-К	19
794-25-7-ИОС1.1.ГЧ, лист 7	Принципиальная схема групповых сетей щита ЩР-Г	20
794-25-7-ИОС1.1.ГЧ, лист 8	Принципиальная схема групповых сетей щита ЩР-СО	21
794-25-7-ИОС1.1.ГЧ, лист 9	Принципиальная схема групповых сетей щита ЩР-В	22
794-25-7-ИОС1.1.ГЧ, лист 10	Схема уравнивания потенциалов	23
794-25-7-ИОС1.1.ГЧ, лист 11	Структурная схема обогрева водосточков и канализационных выпусков	24
794-25-7-ИОС1.1.ГЧ, лист 12	План на отм. 0,000 Электроосвещение	25
794-25-7-ИОС1.1.ГЧ, лист 13	План на отм. 0,000 Электрооборудование	26
794-25-7-ИОС1.1.ГЧ, лист 14	План чердака	27
794-25-7-ИОС1.1.ГЧ, лист 15	План кровли. Обогрев водосточков кровли	28
794-25-7-ИОС1.1.ГЧ, лист 16	План кровли. Молниезащита	29
794-25-7-ИОС1.1.ГЧ, лист 17	Внутриплощадочные сети электроснабжения. Наружное электроосвещение. Питание КПП План кровли.	30
794-25-7-ИОС1.1.ГЧ, лист 18	Схема подключения светильников. Заземление	31
794-25-7-ИОС1.1.ГЧ, лист 19	Общий вид, способ установки промежуточных опор освещения. Заземление	32
794-25-7-ИОС1.1.ГЧ, лист 20	Общий вид, способ установки концевых опор освещения. Заземление	33
794-25-7-ИОС1.1.ГЧ, лист 21	Общий вид, способ установки угловых опор освещения. Заземление	34
794-25-7-ИОС1.1.ГЧ, лист 22	Схема электрическая принципиальная ЯЧО	35
794-25-7-ИОС1.1.ГЧ, лист 23	План прокладки кабельных линий	36
794-25-7-ИОС1.1.СО, листы 1-12	Спецификация оборудования, изделий и материалов	37...48
794-25-7-ЭОМ1.0/11	Опросный лист на изготовление панели ВРУ-1	49
794-25-7-ЭОМ1.0/12	Опросный лист на изготовление панели ВРУ-2	50

Инв. № подл.	Подпись и дата	Взам. инв. №

Изм.	Кол.у	Лист	№ док	Подпись	Дата	794-25-7-ИОС1.1.С	Лист
							2

Состав проектной документации

Номер тома	Обозначение	Наименование	Примечание
1.1	794-25-7-ПЗ1	Раздел 1. Пояснительная записка.	
2.1	794-25-7-ПЗУ1	Раздел 2. Схема планировочной организации земельного участка.	
3.1	794-25-7-АР1	Раздел 3. Объемно-планировочные и архитектурные решения.	
4.1	794-25-7-КР1	Раздел 4. Конструктивные решения.	
-	Раздел 5. Сведения об инженерном оборудовании, о сетях и системах инженерно-технического обеспечения		
5.1.1	794-25-7-ИОС1.1	Подраздел 1. Система электроснабжения.	
5.2.1	794-25-7-ИОС2.1	Подраздел 2. Система водоснабжения	
5.3.1	794-25-7-ИОС3.1	Подраздел 3. Система водоотведения	
5.4.1	794-25-7-ИОС4.1	Подраздел 4. Отопление, вентиляция и кондиционирование воздуха, тепловые сети	
5.5.1	794-25-7-ИОС5.1	Подраздел 5. Сети связи.	
-	-	Подраздел 6. Система газоснабжения.	Подразделы не разрабатываются
-	-	Раздел 6. Технологические решения	Раздел не разрабатывается
7.1	794-25-7-ПОС1	Раздел 7. Проект организации строительства.	
8.1	794-25-7-ООС1	Раздел 8. Мероприятия по охране окружающей среды.	
9.1	794-25-7-ПБ1	Раздел 9. Мероприятия по обеспечению пожарной безопасности.	
10.1	794-25-7-ТБЭ1	Раздел 10. Требования к обеспечению безопасной эксплуатации объектов капитального строительства	Раздел не разрабатывается
-	-	Раздел 11. Мероприятия по обеспечению доступа инвалидов к объекту капитального строительства	Раздел не разрабатывается
12.1	794-24-7-СМ1	Раздел 12. Смета на строительство, реконструкцию, капитальный ремонт, снос объекта капитального строительства.	

Взам. инв. №

Подпись и дата

Инв. № подл.

794-25-7-СП1

Изм.	Кол.уч	Лист	№док	Подпись	Дата
Разраб.		Кравец			07.25
Н.контр.		Лоншаков			07.25
ГИП		Кравец			07.25

Состав проектной документации

Стадия	Лист	Листов
П	1	1
 АСК БАРС		

1. Перечень нормативной документации

Настоящий раздел разработан на основании следующих нормативных документов:

1. Постановление Правительства РФ от 16 февраля 2008 г. № 87 «О составе разделов проектной документации и требованиях к их содержанию»;
2. Правила устройства электроустановок (ПУЭ), 7-ое и 6,-ое издание;
3. ГОСТ Р 21.1101-2020 Основные требования к проектной и рабочей документации;
4. СО 153-34.21.122-2003 (РД 34.21.122) «Инструкция по устройству молниезащиты зданий, сооружений и промышленных коммуникаций», Минэнерго России, 2003;
5. СП52.13330.2016 «Естественное и искусственное освещение», Министерство регионального развития Российской Федерации;
6. ГОСТ 12.1.030-81* «Электробезопасность. Защитное заземление, зануление», Госстандарт СССР, 1982, изм. 1, 1988;
7. РТМ 36.18.32.4-92 – «Указания по расчету электрических нагрузок»;
8. «Правила по охране труда при эксплуатации электроустановок» (ПОТЭЭ) действующая редакция;
9. СП 256.1325800.2016 «Электроустановки жилых и общественных зданий. Правила проектирования и монтажа.»;
10. ГОСТ Р50571 «Электроустановки зданий»
11. ГОСТ 50462-92 «Идентификация проводников по цветам или цифровым обозначениям»;
12. РД 34.21.122-87 «Инструкция по устройству молниезащиты зданий и сооружений»;
13. Федеральный закон «Технический регламент о требованиях пожарной безопасности» от 22.07.2008 № 123-ФЗ.
14. Постановление Правительства Российской Федерации от 26.12.2014 №1521 «Об утверждении перечня национальных стандартов и сводов правил (частей таких стандартов и сводов правил), в результате применения которых на обязательной основе обеспечивается соблюдение требований Федерального закона «Технический регламент о безопасности зданий и сооружений».

Иные действующие законодательные и нормативно-технические документы.

Электрооборудование, электроустановочные изделия и кабельная продукция, включённые в проектную документацию, имеют сертификаты соответствия ГОСТ.

2. Реквизиты документов, на основании которых принято решение о разработке тома

Объект: «ОКПД2 41.10.10.000. Выполнение проектно-изыскательских работ для строительства АБК и гаражей на территории п. Февральск Селемджинского района структурного подразделения «Западные электрические сети» филиала «Амурские электрические сети» расположен в Амурской области, Селемджинский район п. Февральск.

Раздел электроснабжения выполнен на основании задания Заказчика: Филиал АО «ДРСК» «Амурские электрические сети».

3. Сведения об инженерном оборудовании, о сетях инженерно-технического обеспечения, перечень инженерно-технических мероприятий, содержание технологических решений.

Система электроснабжения. Электротехнические решения

Согласно заданию заказчика, основным источником питания является существующая трансформаторная под-станция. Проектной документацией предусматривается проектирование

Взам. инв. №						
Подпись и дата						
Инв. № подл.	Изм.	Кол.уч.	Лист	№док	Подпись	Дата
	Разработал	Цыганов				10.25
	Н.контроль	Лоншаков				10.25
	ГИП	Кравец				10.25
Текстовая часть						794-25-7-ИОС1.1.ТЧ
						Стадия
						Лист
						Листов
						П
						1
						9
						 АСК БАРС

кабельных линий в земле от существующей трансформаторной подстанции до вводного устройства здания.

Класс напряжения – 0,4кВ.

Категория надёжности электроснабжения– III.

Расчётная мощность электроприемников здания $P_p=167,75$ кВт.

3.1 Характеристика источников электроснабжения в соответствии с техническими условиями на подключение объекта капитального строительства к сетям электроснабжения общего пользования

Точка подключения здания предоставляется заказчика в существующей трансформаторной подстанции.

В объём проектирования электроснабжения входит разработка прокладки кабельных линий в земле от трансформаторной подстанции до вводного устройства здания.

3.2 Обоснование принятой схемы электроснабжения, выбора конструктивных и инженерно-технических решений, используемых в системе электроснабжения в части обеспечения соответствия сооружений требованиям энергетической эффективности и требованиям оснащенности их приборами учета используемых энергетических ресурсов

Кабельные линии от существующей трансформаторной подстанции проложены в земле до ГРЩ здания.

Кабельные линии проложить в ПНД трубах от здания АБК до существующего кабельного лотка трансформаторной подстанции. В лотке кабельные линии проложить до РУ трансформаторной подстанции без ПНД трубы.

Прокладка кабельных линий осуществляется открытым способом в одной траншее за исключением участка пересечения с теплотрассой и асфальтированной дорогой по ул. Саянская. Пересечение с теплотрассой и асфальтированной дорогой выполнить методом горизонтально-направленного бурения (проколом).

Таблица 3.2.1 Способы прокладки кабельной линии 0,4 кВ

Способ прокладки	Длина, м.
1 В траншее, в ПНД трубе	35
2 Методом горизонтально направленного бурения (Прокол), в ПНД трубе	25
3 В существующих железобетонных лотках	35

Глубина прокладки кабеля принята в соответствии с требованиями ПУЭ 7 издание п.2.3.84 и должна иметь глубину заложения от планировочной отметки земли не менее 1,0 м.

При прокладке в траншее в виде пассивной защиты предусмотрена подсыпка песчано-гравийной смеси в соотношении 1:1 (песок мелкий класс 1 по ГОСТ 8736-93 и гравий основная фракция от 5 до 10 мм по ГОСТ 8267-93) под и над кабельной линией общей высотой 300 мм.

Кабельная линия пересекает подземные инженерные коммуникации. Перед началом земляных работ совместно с представителями организаций, эксплуатирующих подземные коммуникации, уточнить местоположение подземных коммуникаций шурфованием или искателями и установить опознавательные знаки, обозначающие их оси и границы.

Прокладку проектируемого кабеля в местах пересечения с инженерными коммуникациями выполнить в соответствии с требованиями технических условий, выданных эксплуатирующими организациями, а также действующих нормативно-технических документов.

Кабельная линия пересекает подземные и надземные инженерные коммуникации.

Взам. Инв. №	Подпись и дата	Инв. № подл.							Лист
			794-25-7-ИОС1.1.ТЧ						
			Из	Кол.	Лист	№до	Подпись	Дата	

- безопасности.

Надежность электроснабжения потребителей в здании обеспечивается:

- применением современного оборудования;
- применением силовых и контрольных кабелей, не распространяющих горение типа нг(А)-LS.

Качество электроэнергии описывает ГОСТ 32144-2013, который устанавливает показатели и нормы качества электрической энергии в точках передачи электрической энергии пользователям электрических сетей.

Допустимые значения положительного и отрицательного отклонений напряжения в точках общего присоединения должны быть установлены сетевой организацией с учетом необходимости выполнения норм настоящего стандарта в точках передачи электрической энергии.

Устанавливаемое электротехническое оборудование не ухудшает показатели качества электрической энергии и не создает кондуктивных электромагнитных помех.

Электропроводка проверена по допустимым длительным токовым нагрузкам и потере напряжения. Допустимая потеря напряжения от ГРЩ до последнего электроприемника не превышает 5,0%.

Номинальное значение частоты напряжения электропитания в электрической сети равно 50 Гц. Отклонение частоты не должно превышать $\pm 0,2$ Гц. В течение 95 % времени интервала в одну неделю и $\pm 0,4$ Гц в течение 100 % времени интервала в одну неделю.

3.4 Описание решений по обеспечению электроэнергией электроприемников в соответствии с установленной классификацией в рабочем и аварийном режимах

Согласно технического задания здание относится к третьей категории по надежности электроснабжения.

Согласно п.1.2.21 ПУЭ Для электроприемников третьей категории электроснабжение может выполняться от одного источника питания при условии, что перерывы электроснабжения, необходимые для ремонта или замены поврежденного элемента системы электроснабжения, не превышают 1 суток.

Для предотвращения развития аварийных ситуаций, связанных с повреждением силового оборудования и пожарах в здании предусмотрено:

- молниезащита для защиты устанавливаемого оборудования от прямых ударов молний и ограничители перенапряжений для защиты от коммутационных перенапряжений;
- установка нового современного оборудования отвечающих требованиям нормативных документов и повышающих надежность электроснабжения и пожарную безопасность;

Для предотвращения развития аварийных ситуаций, связанных с повреждениями вторичных кабелей, проектом предусматривается:

- применение кабелей с изоляцией, не распространяющей горение, с индексом нг(А)-LS;
- заделка негорючей легко удаляемой массой мест проходов кабельных линий через стены.

3.5 Описание проектных решений по компенсации реактивной мощности

Компенсация реактивной нагрузки не требуется, если в нормальном режиме работы суммарная расчётная нагрузка не превышает 250 кВт.

В соответствии с ТЗ установка и реконструкция компенсирующих устройств реактивной мощности не предусматривается данным проектом.

3.6 Проектные решения по релейной защите и автоматике, включая противоаварийную и режимную автоматику

Данные решения не предусмотрены ТЗ, проектом не разрабатываются.

3.7 Перечень мероприятий по обеспечению соблюдения установленных требований энергетической эффективности к устройствам, технологиям и материалам, используемым в системе электроснабжения, позволяющих исключить нерациональный расход электрической энергии, и по учету расхода электрической энергии

Взам. Инв. №		Компенсация реактивной нагрузки не требуется, если в нормальном режиме работы суммарная расчётная нагрузка не превышает 250 кВт. В соответствии с ТЗ установка и реконструкция компенсирующих устройств реактивной мощности не предусматривается данным проектом.						
Подпись и дата		3.6 Проектные решения по релейной защите и автоматике, включая противоаварийную и режимную автоматику Данные решения не предусмотрены ТЗ, проектом не разрабатываются.						
Инв. № подл.		3.7 Перечень мероприятий по обеспечению соблюдения установленных требований энергетической эффективности к устройствам, технологиям и материалам, используемым в системе электроснабжения, позволяющих исключить нерациональный расход электрической энергии, и по учету расхода электрической энергии						
							794-25-7-ИОС1.1.ТЧ	Лист
								4
Из	Кол.	Лист	№до	Подпись	Дата			

кабельных линий в земле от существующей трансформаторной подстанции до вводного устройства здания.

3.13 Перечень мероприятий по заземлению (занулению) и молниезащите

Молниезащита.

В соответствии с СО 153-34.21.122-2003 здание АБК относится к объектам с ограниченной опасностью. Для таких объектов минимально допустимый уровень надежности защиты от прямых ударов молнии (ПУМ) устанавливается в пределах 0,9.

Для защиты устанавливаемого оборудования от прямых ударов молнии предусматривается молниеприемная сетка из круглой стали и молниеприёмники на кровле АКБ с токоотводами из круглой стали, подключенными к контуру молниезащиты. Контур молниезащиты выполнен из полосовой стали. Все металлические конструкции, установленные на кровле, подключаются к молниеприёмной сетке.

Защита силового трансформатора и остального оборудования подстанции от волн перенапряжений, приходящих с ЛЭП, осуществляется согласно п.4.2.133 ПУЭ соответствующими ограничителями перенапряжений (ОПН).

Заземление.

В целях обеспечения безопасности людей и животных от поражения электрическим током в нормальном режиме работы и при повреждении изоляции токоведущих частей электроустановок предусматривается устройство заземления, зануления и защитного отключения.

Для питания проектируемых электроустановок принята система заземления TN-C-S, в распределительной сети от шин ГРЩ до щитов и групповые сети от щитов до электроприемников и штепсельных розеток с защитным контактом проектируется с разделением нулевого рабочего проводника N, изолированной от корпуса, и нулевой защитной шиной PE, присоединенной к корпусу щита.

Защита от прямого прикосновения к токоведущим частям электрооборудования обеспечивается:

- основной изоляцией токоведущих частей,
- применение защитных оболочек для электрооборудования.

Защита при косвенном прикосновении при контакте с открытыми проводящими частями (корпусами щитов и электроприемников), оказавшимися под напряжением в результате повреждения изоляции токоведущих частей, обеспечивается в ВРУ автоматическими выключателями.

В групповых линиях питания штепсельных розеток для дополнительной защиты от поражения электрическим током применены дифференциальные автоматические выключатели с номинальным отключающим дифференциальным током 30мА.

Для защитного зануления – преднамеренного соединения открытых проводящих частей (корпусов щитов и электроприемников) с глухо заземленной нейтралью - с целью автоматического отключения питания при повреждении изоляции – открытые проводящие части силовых и осветительных электроприемников класса защиты 1, защитные контакты штепсельных розеток, корпуса щитов и ящиков соединены нулевыми защитными проводниками PE с глухозаземленной нейтралью трансформатора. В качестве нулевых защитных проводников предусмотрены третьи (в однофазной сети 220 В) и пятые (в трехфазной сети 380 В) жилы кабелей, имеющие желто-зеленую расцветку изоляции.

Защитные проводники PE групповых кабельных линий подключаются к нулевым защитным шинам PE щитов, присоединенных к металлическим корпусам этих щитов.

К контактам выключателей подключаются фазные проводники групповой сети.

В систему уравнивания потенциалов зданий входят:

- заземляющее устройство (арматура фундамента здания, стальные уголки, сталь круглая);
- главная заземляющая шина, к которой должны быть присоединены:
- заземляющий проводник,
- защитные проводники электроустановок,
- главные проводники уравнивания потенциалов,
- PEN проводники наружных питающих линий.

Инв. № подл.	Подпись и дата	Взам. Инв. №	осветительных электроприемников класса защиты 1, защитные контакты штепсельных розеток, корпуса щитов и ящиков соединены нулевыми защитными проводниками РЕ с глухозаземленной нейтралью трансформатора. В качестве нулевых защитных проводников предусмотрены третьи (в однофазной сети 220 В) и пятые (в трехфазной сети 380 В) жилы кабелей, имеющие желто-зеленую расцветку изоляции. Защитные проводники РЕ групповых кабельных линий подключаются к нулевым защитным шинам РЕ щитов, присоединенных к металлическим корпусам этих щитов. К контактам выключателей подключаются фазные проводники групповой сети. В систему уравнивания потенциалов зданий входят: - заземляющее устройство (арматура фундамента здания, стальные уголки, сталь круглая); - главная заземляющая шина, к которой должны быть присоединены: - заземляющий проводник, - защитные проводники электроустановок, - главные проводники уравнивания потенциалов, - PEN проводники наружных питающих линий.						Лист
			794-25-7-ИОС1.1.ТЧ						6
			Из	Кол.	Лист	№до	Подпись	Дата	

В соответствии с техническим заданием схема электроснабжения электроприемников и решения по резервированию электроэнергии не разрабатываются данным проектом, поэтому сведения о дополнительной аварийной и технологической броне не описываются в данном проекте.

3.19 Сведения о типе и количестве установок, потребляющих электрическую энергию, параметрах и режимах их работы

Основными установками (электроприёмниками) потребляющими электроэнергию являются:

- освещение;
- розеточная сеть;
- электрические приборы кухни;
- водонагреватели;
- электрическое оборудование гаража;
- приточная вентиляция.

Сведения о потребителях электрической энергии и их параметры приведены в графической части проектной документации (ВРУ-1, ВРУ-2).

Питание потребителей осуществляется на напряжении ~400/230 В переменного тока с системой заземления TN-C-S согласно п.1.7.3 ПУЭ 7-е издание, в которой функции нулевого защитного и нулевого рабочего проводников совмещены в одном проводнике (PEN) в какой-то ее части, начиная от источника питания. Нулевой защитный РЕ-проводник и нулевой рабочий N-проводник присоединяются к полосе заземления заземляющего устройства, к которому присоединены открытые проводящие части (корпуса) всех щитков, шкафов, электроприемников.

3.20 Кабельное хозяйство

Прокладка кабелей предусмотрена с соблюдением требований пунктов 2.3.123, 2.3.124 ПУЭ седьмого издания.

В проекте приняты кабели с изоляцией, не распространяющей горение.

Кабельная продукция, щиты, а также кабельные каналы и гофрированные трубы поставляются заводом-изготовителем.

Проходы кабелей через перекрытия и стены выполнить в трубах из самозатухающего ПВХ с последующей заделкой зазоров легко удаляемой массой из негорючего материала.

3.21 Компоновка оборудования. Условия окружающей среды



Устанавливаемое оборудование поставляется заводом изготовителем высокой монтажной готовности. Оборудование изготовлено из современных материалов, оказывающих минимальное негативное воздействие на окружающую среду. Устанавливаемые металлические щиты окрашены порошковой краской с защитой от коррозии.

При разработке настоящего раздела учтены условия окружающей среды, приведенные в таблице 6.

Таблица 3.20.1.

Наименование	Значение
1. Климатический район и подрайон (СП 131.13330.2020)	ІД
2. Сейсмичность площадки, баллы по шкале MSK-64	7
3. Число грозových часов в году, час	20-40
4. Степень загрязнённости атмосферы	ІІ
5. Абсолютная максимальная температура воздуха, °С	+ 36
6. Абсолютная минимальная температура воздуха, °С	- 51
7. Толщина стенки гололеда, мм	25
8. Статическая составляющая ветрового напора, кПа	0,30
9. Район по снеговой нагрузке на уровне земли	ІІ


Взам. Инф. №	Подпись и дата	Таблица 3.20.1.						
		Наименование					Значение	
		1. Климатический район и подрайон (СП 131.13330.2020)					ИД	
		2. Сейсмичность площадки, баллы по шкале MSK-64					7	
		3. Число грозových часов в году, час					20-40	
		4. Степень загрязнённости атмосферы					II	
		5. Абсолютная максимальная температура воздуха, °C					+ 36	
		6. Абсолютная минимальная температура воздуха, °C					- 51	
		7. Толщина стенки гололеда, мм					25	
		8. Статическая составляющая ветрового напора, кПа					0,30	
Инф. № подл.		9. Район по снеговой нагрузке на уровне земли					II	
Из	Кол.	Лист	№до	Подпись	Дата	794-25-7-ИОС1.1.ТЧ		Лист
								9

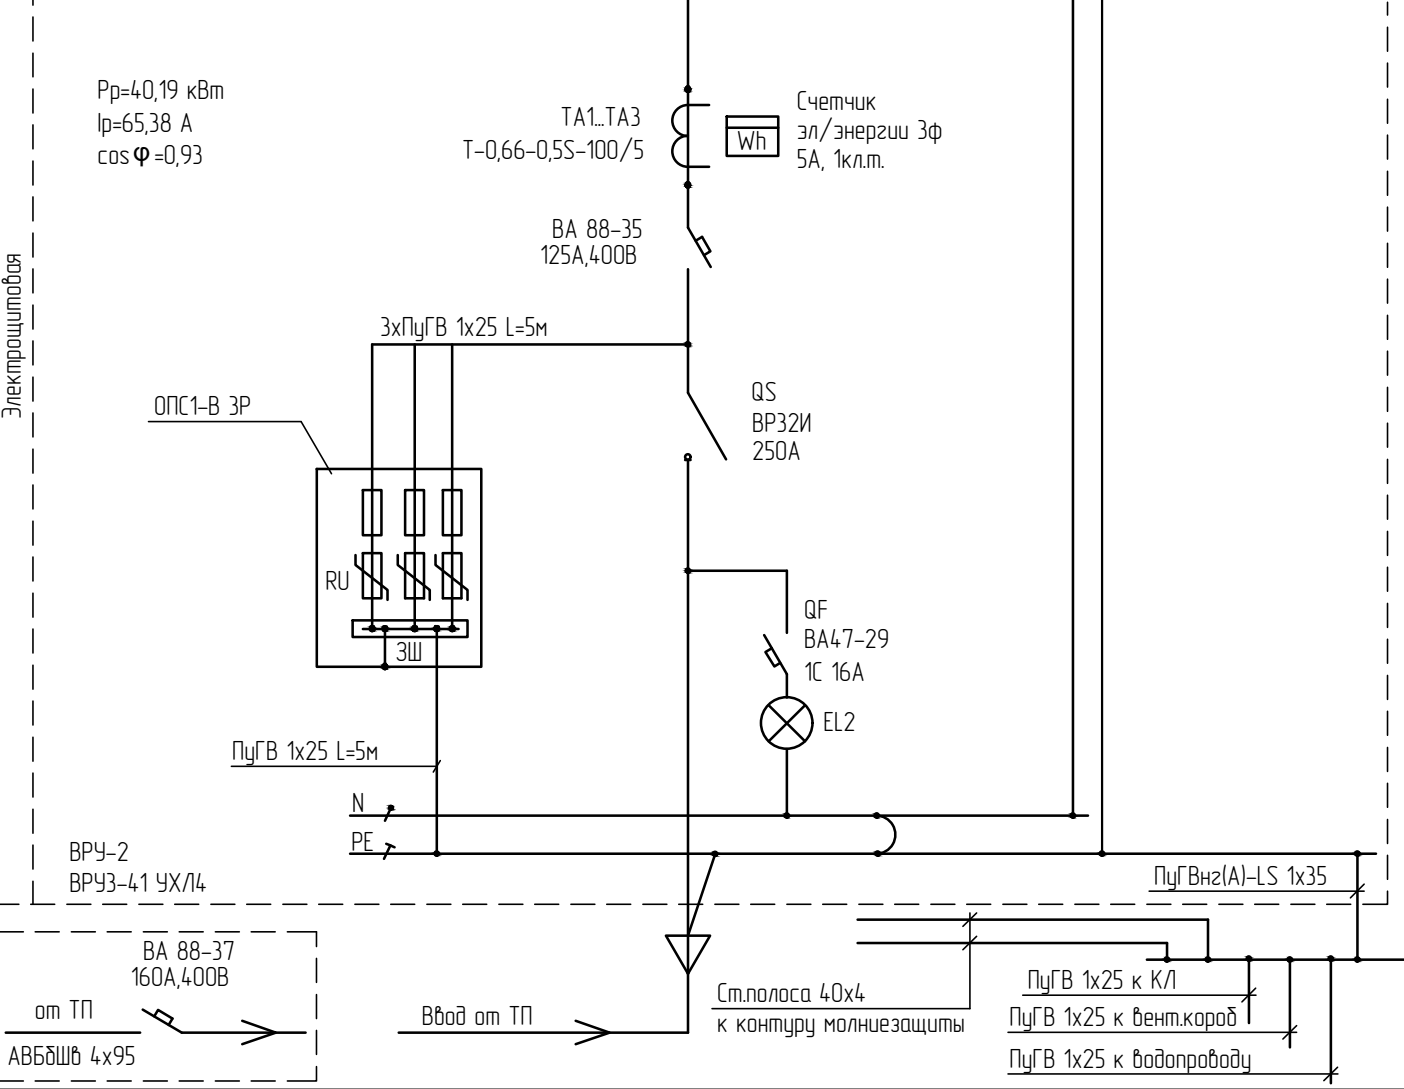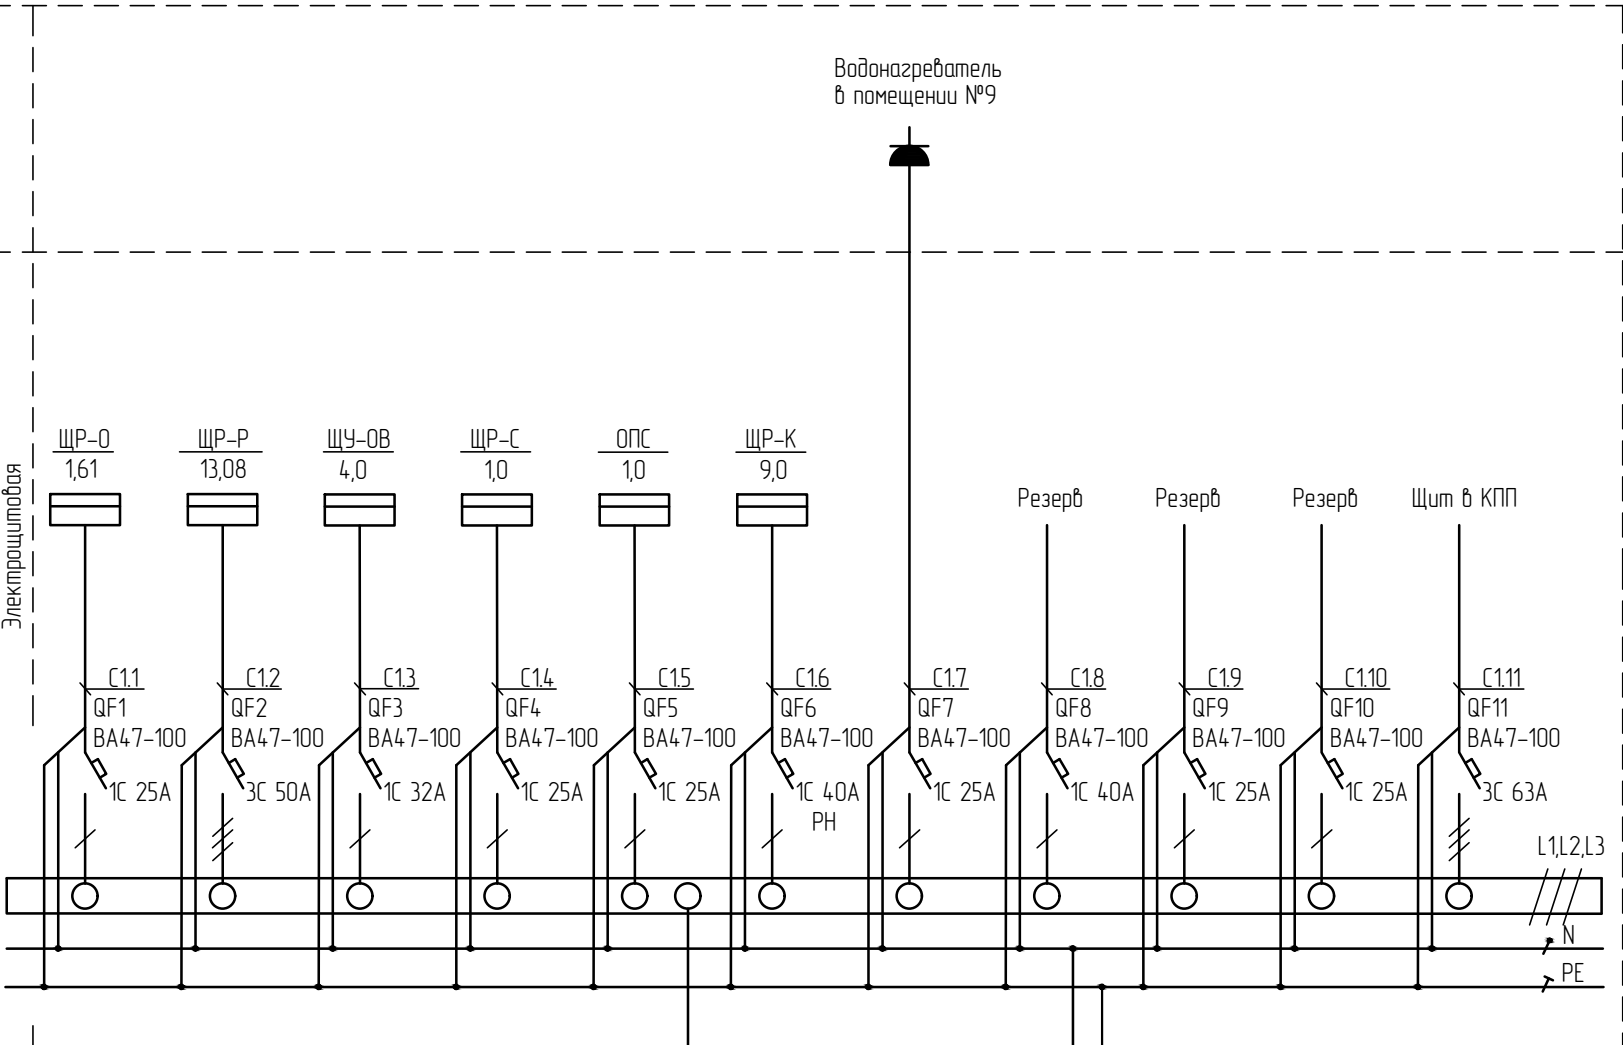

Расчет электрических нагрузок на вводе ВРУ-1									
N	Наименование электроприемников.	Установленная мощность, кВт	Коэффициенты			Расчетная мощность			Расчетный ток Iр, А
			Коэффициент спроса, Kс	Коэффициент мощности, cosφ	Коэффициент реактивной мощности, tgφ	Активная Pp, кВт	Реактивная Qp, кВар	Полная Sp, кВА	
1	Щит освещения ЩР-О	1,610	1,00	0,90	0,48	1,61	0,78	1,79	7,78
2	Щит розеточной сети ЩР-Р	13,08	1,00	0,90	0,48	13,08	6,33	14,53	22,02
3	Щит обогрева водостокв ЩУ-ОВ	4,00	1,00	1,00	0,00	4,00	0,00	4,00	17,39
4	Щит связи ЩР-С	1,00	1,00	0,95	0,33	1,00	0,33	1,05	4,58
5	Охранно-пожарная сигнализация (ОПС)	1,00	1,00	0,95	0,33	1,00	0,33	1,05	4,58
6	Щит кондиционеров ЩР-К	9,00	1,00	0,85	0,62	9,00	5,58	10,59	46,04
7	Водонагреватель	2,00	1,00	1,00	0,00	2,00	0,00	2,00	8,70
8	КПП	10,00	1,00	0,95	0,33	10,00	3,29	10,53	15,95
Итого:		41,69				41,69	16,64	44,89	68,01

Параметры распределительных сетей ВРУ-1									
N	P, кВт	cosφ	I, А	L, м	M, кВт·м	ΔU, %	Кабель, сечение, мм²	Способ прокладки	Назначение
C1.1	1,61	0,90	7,78	10	16	0,5	ППГн2(А)-HF-3х2,5	КК	Щит освещения ЩР-О
C1.2	13,08	0,90	22,02	10	131	0,2	ППГн2(А)-HF-5х10	КК	Щит розеточной сети ЩР-Р
C1.3	4,00	1,00	17,39	10	40	0,8	ППГн2(А)-HF-3х4	КК	Щит обогрева водостокв ЩУ-ОВ
C1.4	1,00	0,95	4,58	10	10	0,3	ППГн2(А)-HF-3х2,5	КК	Щит связи ЩР-С
C1.5	1,00	0,95	4,58	10	10	0,3	ППГн2(А)-FRHF-3х2,5	КК	Охранно-пожарная сигнализация (ОПС)
C1.6	9,00	0,85	46,04	10	90	1,2	ППГн2(А)-HF-3х6	КК	Щит кондиционеров ЩР-К
C1.7	2,00	1,00	8,70	25	50	1,5	ППГн2(А)-HF-3х2,5	КК	Водонагреватель
C1.8					0	0,0			Резерв
C1.9					0	0,0			Резерв
C1.10					0	0,0			Резерв
C1.11	10,00	1,00	15,15	80	800	0,6	СИП-4 4х16	В/Л	КПП

						794-25-7-ИОС1.1ГЧ			
						СКПД2 4.10.10.000. Выполнение проектно-изыскательских работ для строительства АБК и гаражей на территории п.Февральск и п.Экимчан Селемджинского района структурного подразделения "Западные электрические сети" филиала "Амурские электрические сети" АБК с гаражами в п. Февральск			
Изм.	Колуч.	Лист	№ док.	Подп.	Дата	Подраздел 1. Система электроснабжения	Стадия	Лист	Листов
Разработал	Цыганов				10.25		П	1	
Проверил	Лоншаков				10.25	Принципиальная схема распределительных сетей ВРУ-1			
ГИП	Кравец				10.25				

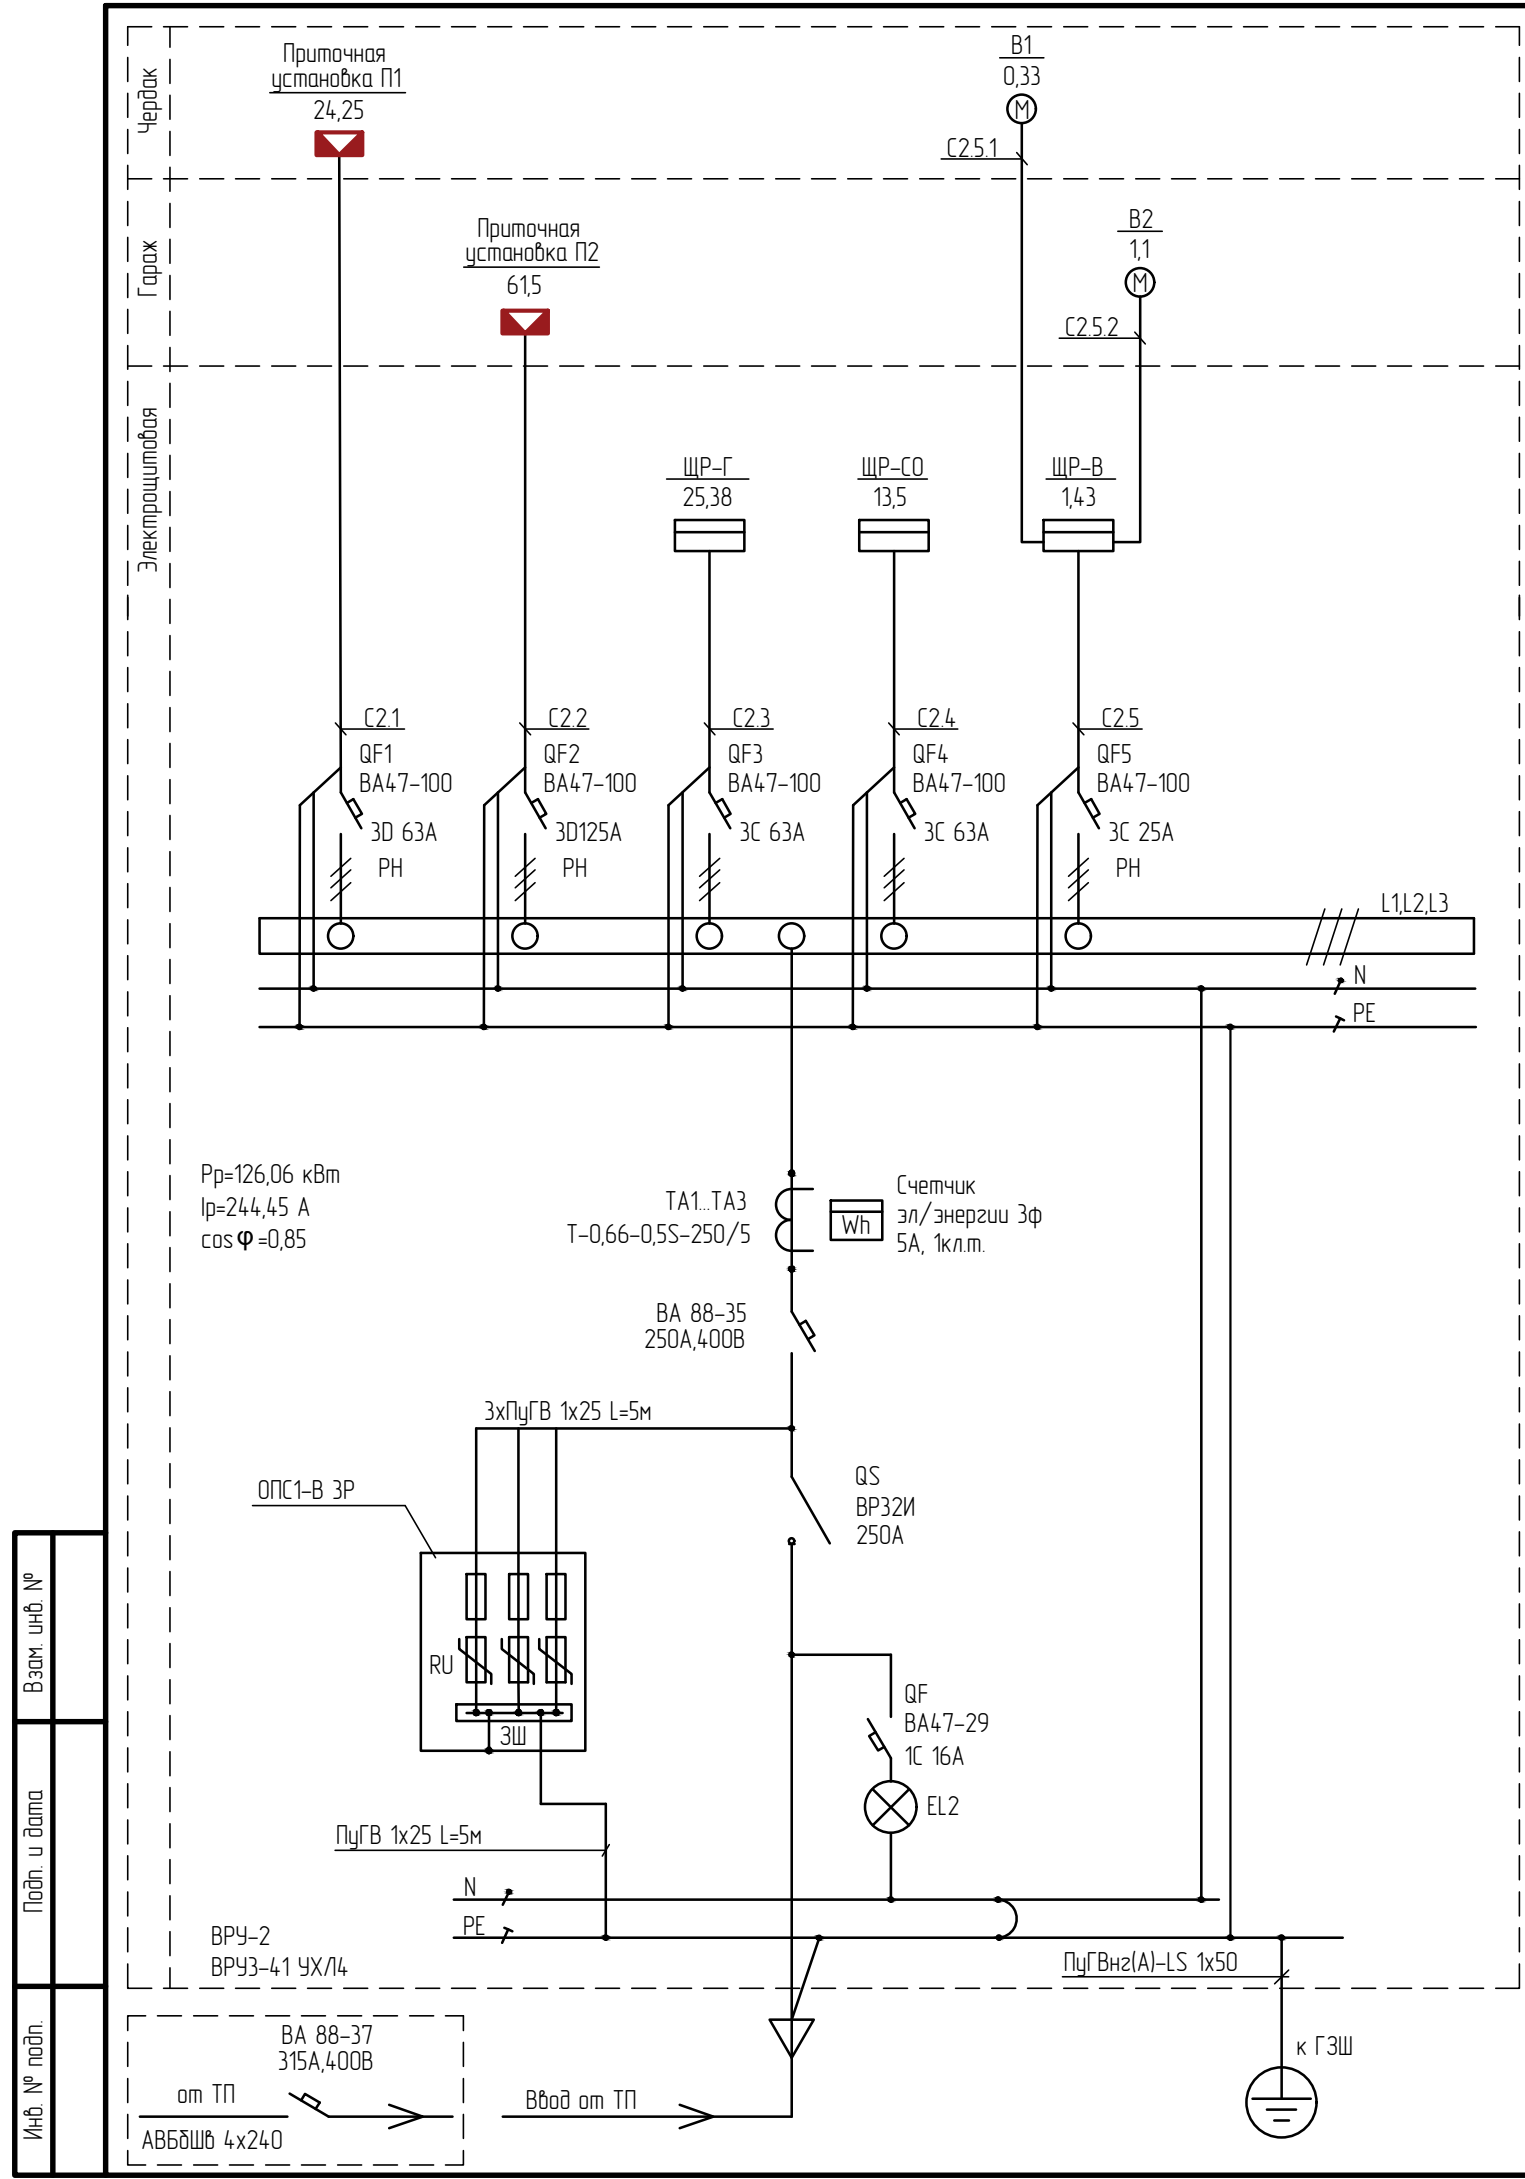

Расчет электрических нагрузок на вводе ВРУ-2

N	Наименование электроприемников	Установленная мощность, кВт	Коэффициенты			Расчетная мощность			Расчетный ток Iр, А
			Коэффициент спроса, Kс	Коэффициент мощности, cosφ	Коэффициент реактивной мощности, tgφ	Активная Pp, кВт	Реактивная Qp, кВар	Полная Sp, кВА	
1	Приточная вентиляция П1	24,25	1,00	0,85	0,62	24,25	15,03	28,53	43,23
2	Приточная вентиляция П2	61,50	1,00	0,85	0,62	61,50	38,11	72,35	109,63
3	Щит оборудования гаража ЩР-Г	25,38	1,00	0,85	0,62	25,38	15,73	29,86	45,24
4	Щит сварочного оборудования ЩР-СО	13,50	1,00	0,40	2,29	13,50	30,93	33,75	51,14
5	Щит вентиляции ЩР-В	1,43	1,00	0,85	0,62	1,43	0,89	1,68	2,55
Итого:		126,06				126,06	100,69	161,34	244,45

Параметры распределительных сетей ВРУ-2

N	P, кВт	cosφ	I, А	L, м	M, кВт*м	ΔU, %	Кабель, сечение, мм2	Способ прокладки	Назначение
C2.1	24,25	0,85	43,23	25	606	0,3	ППГнг(A)-HF-5x25	К/Л, М50(25м)	Приточная установка П1
C2.2	61,50	0,85	109,63	40	2460	0,9	ППГнг(A)-HF-5x35	К/Л, М50(15м)	Приточная установка П2
C2.3	25,38	0,85	45,24	10	254	0,2	ППГнг(A)-HF-5x16	КК	Щит оборудования гаража ЩР-Г
C2.4	13,50	0,40	51,14	10	135	0,1	ППГнг(A)-HF-5x16	КК	Щит сварочного оборудования ЩР-СО
C2.5	1,43	0,85	2,55	10	14	0,1	ППГнг(A)-HF-5x2,5	КК	Щит вентиляции ЩР-В

Изм.

Кол.уч.

Лист

№ док.

Подп.

Дата

Разработал Цыганов 10.25

Проверил Лоншаков 10.25

ГИП Кравец 10.25

794-25-7-ИОС1.1.ГЧ

ОКПД2 41.10.10.000. Выполнение проектно-изыскательских работ для строительства АБК и гаражей на территории п.Фебральск и п.Экимчан Селемджинского района структурного подразделения "Западные электрические сети" филиала "Амурские электрические сети" АБК с гаражами в п. Фебральск

Подраздел 1. Система электроснабжения

Принципиальная схема распределительных сетей ВРУ-2

Стадия

Лист

Листов

П

2

АСК БАРС

Формат А3

Распреде- лительное устройство	Аппарат отходящей линии (ввода), обозначение, тип, Iном.А расцепитель или плавкая вставка, А- уставка теплового реле, А	Участок сети 1	Пусковой аппарат обозначение, тип, Iном.А расцепитель или плавкая вставка, А- уставка теплового реле, А	Участок сети 2	Кабель,провод				Кабельный лоток		Труба		Электроприемник			
					Участок сети	Обозначение	Марка	Количество жил и сечение	Длина, м	Размер	Длина, м	Размер	Длина, м	Обозначение	Руст. или Iном, кВт	Iрасч или Iном Iпуск А
ЩР-К общий ЩРН-П-12 IP41 белый IEK	ВН-32 1P 40А					С16	ППГ нз(А)-HF	3x6	10	110x50	10			9,0	38,36	Ввод от ВРУ-1
	ВА47-29М 1С 16А			1	N1к	ППГ нз(А)-HF	3x2,5	17	110x50	13	ГТ20	4	⌀	1,5	7,67	Сплит-система
	ВА47-29М 1С 16А			1	N2к	ППГ нз(А)-HF	3x2,5	28	110x50	27	ГТ20	1	⌀	1,5	7,67	Сплит-система
	ВА47-29М 1С 16А			1	N3к	ППГ нз(А)-HF	3x2,5	27	110x50	23	ГТ20	4	⌀	1,5	7,67	Сплит-система
	ВА47-29М 1С 16А			1	N4к	ППГ нз(А)-HF	3x2,5	20	110x50	19	ГТ20	1	⌀	1,5	7,67	Сплит-система
	ВА47-29М 1С 16А			1	N5к	ППГ нз(А)-HF	3x2,5	16	110x50	15	ГТ20	1	⌀	1,5	7,67	Сплит-система
	ВА47-29М 1С 16А			1	N6к	ППГ нз(А)-HF	3x2,5	3	110x50	2	ГТ20	1	⌀	1,5	7,67	Сплит-система

Взам. инв. №	
Подп. и дата	
Инв. № подл.	

Потребность кабелей и проводов длина, м.		
Число и сечение жил, напряжение	Марка	
		ППГ нз(А)-HF
3x2,5-0,66		111

Потребность труб		
Обозначение по стандарту	Диаметр по стандарту, мм	Длина, м
ГТ20	20	11

						794-25-7-ИОС11.ГЧ			
						ОКПД2 4.10.10.000. Выполнение проектно-изыскательских работ для строительства АБК и гаражей на территории п.Фебральск и п.Экимчан Селемджинского района структурного подразделения "Западные электрические сети" филиала "Амурские электрические сети" АБК с гаражами в п. Фебральск			
Изм.	Кол.уч.	Лист	№ док.	Подп.	Дата	Подраздел 1. Система электроснабжения	Стадия	Лист	Листов
Разработал		Цыганов			10.25		П	6	
Проверил		Лоншаков			10.25	Принципиальная схема групповых сетей щита ЩР-К			
ГИП		Кравец			10.25				

Распреде- лительное устройство	Аппарат отходящей линии (ввода), обозначение, тип, Ином.А расцепитель или плавкая вставка, А- уставка теплового реле, А	Участок сети 1	Пусковой аппарат обозначение, тип, Ином.А расцепитель или плавкая вставка, А- уставка теплового реле, А	Участок сети 2	Кабель,провод				Кабельный канал Кабельный лоток		Труба		Электроприемник				
					Участок сети	Обозначение	Марка	Количество жил и сечение	Длина, м	Размер	Длина, м	Размер	Длина, м	Обозначение	Руст. или Рном, кВт	Расч или Ином Iпуск А	Наименование, тип, обозначение чертежа принципиальной схемы
ЩР-Г		ВН-32 3Р 63А				С2.3	ППГ нз(А)-НФ	5х16	10	200х80	10			25,38	45,24	Ввод от ВРУ-2	
		БА47-29М 1С 25А		1	N1z	ППГ нз(А)-НФ	3х2,5	25	200х80	15	M26	10		2,2	11,7	Греющий кабель для ворот	
		БА47-29М 1С 16А		1	N2z	ППГ нз(А)-НФ	3х2,5	16	200х80	13	M26	3		B8	1,0	5,8	Катушка для сбора выхлопных газов
		БА47-29М 1С 16А		1	N3z	ППГ нз(А)-НФ	3х2,5	14	200х80	11	M26	3			0,5	2,58	ЯТП
		БА47-29М 1С 25А		1	N4z	ППГ нз(А)-НФ	3х2,5	14	200х80	11	M26	3			2,0	10,0	Самосматывающийся удлинитель
		БА47-29М 3С 25А		1	N5z	ППГ нз(А)-НФ	5х2,5	15	200х80	12	M26	3			1,1	2,22	Станок сверлильно- резьбонарезной
		БА47-29М 3С 25А		1	N6z	ППГ нз(А)-НФ	5х2,5	15	200х80	12	M26	3			3,0	6,1	Станок точильно- шлифовальный
		БА47-29М 3С 25А		1	N7z	ППГ нз(А)-НФ	5х2,5	17	200х80	14	M26	3			3,0	6,1	Эл. оборудование верстака
		БА47-29М 3С 32А		1	N8z	ППГ нз(А)-НФ	5х4	19	200х80	15	M26	4			6,0	12,12	Разетки верстака
		БА47-29М 3С 25А		1	N9z	ППГ нз(А)-НФ	5х2,5	21	200х80	18	M26	3			5,5	11,11	Компрессор
		БА47-29М 1С 16А		1	N10z	ППГ нз(А)-НФ	3х1,5	15			M26	15			0,12	0,58	Освещение пом. №19
		БА47-29М 1С 16А		1	N11z	ППГ нз(А)-НФ	4х1,5	26	200х80	10	M26	16			0,12	0,58	Освещение пом. №20
		БА47-29М 1С 16А		1	N12z	ППГ нз(А)-НФ	4х1,5	150	200х80	10	M26	107			0,84	4,06	Освещение пом.№21-24
		БА47-29М 3С 25А		1													Резерв

Взам. инв. №	
Подп. и дата	
Инв. № подл.	

Потребность труб			Потребность кабелей и проводов длина, м.		
Обозначение по стандарту	Диаметр по стандарту, мм	Длина, м	Число и сечение жил, напряжение	Марка	
					ППГ нз(А)-НФ
M26	26	173	3х1,5-0,66		15
			4х1,5-0,66		176
			3х2,5-0,66		69
			5х2,5-0,66		68
			5х4-0,66		19

						794-25-7-ИОС1.1.ГЧ			
						ОКПД2 4.110.10.000. Выполнение проектно-изыскательских работ для строительства АБК и гаражей на территории п.Фебральск и п.Экимчан Селемджинского района структурного подразделения "Западные электрические сети" филиала "Амурские электрические сети" АБК с гаражами в п.Фебральск			
Изм.	Кол.уч.	Лист	№ док.	Подп.	Дата	Подраздел 1. Система электроснабжения	Стадия	Лист	Листов
Разработал		Цыганов			10.25		П	7	
Проверил	Лоншаков				10.25	Принципиальная схема групповых сетей щита ЩР-Г			
ГИП	Кравец				10.25				

Взам. инв. №	
Подп. и дата	
Инв. № подл.	

ЩР-СО

КРЕРТА 3 Корпус пластиковый ЩРН-П-12 IP41 белый IEK

Потребность кабелей и проводов длина, м.	
Число и сечение жил, напряжение	Марка
	ППГ нз(А)-HF
5x2,5-0,66	16
5x10-0,66	16

Потребность труб		
Обозначение по стандарту	Диаметр по стандарту, мм	Длина, м
M26	26	3
M50	50	3

Распреде-лительное устройство	Аппарат отходящей линии (ввода), обозначение, тип, ином.А расцепитель или плавкая вставка, А-уставка теплового реле, А	Участок сети 1	Пусковой аппарат обозначение, тип, ином.А расцепитель или плавкая вставка, А-уставка теплового реле, А	Участок сети 2	Кабель,провод				Кабельный канал Кабельный лоток		Труба		Электроприемник			
					Участок сети	Обозначение	Марка	Количество жил и сечение	Длина, м	Размер	Длина, м	Размер	Длина, м	Обозначение	Руст. или Рном, кВт	Ирасч или Ином /Iпуск А
					C2.4	ППГ нз(А)-HF	5x16	10	200x80	10				13,5	51,14	Ввод от ВРУ-2
					N1ca	ППГ нз(А)-HF	5x2,5	16	200x80	13	M26	3		1,0	2,02	Стол сварочный
					N2ca	ППГ нз(А)-HF	5x10	16	200x80	13	M50	3		12,5	47,35	Аппарат сварочный

Изм.	Кол.уч.	Лист	№док.	Подп.	Дата
Разработал	Цыганов				10.25
Проверил	Лоншаков				10.25
ГИП	Кравец				10.25

794-25-7-ИОС1.1.ГЧ

ОКПД2 41.10.10.000. Выполнение проектно-изыскательских работ для строительства АБК и гаражей на территории п.Фебральск и п.Экимчан Селемджинского района структурного подразделения "Западные электрические сети" филиала "Амурские электрические сети" АБК с гаражами в п.Фебральск

Подраздел 1. Система электроснабжения


Принципиальная схема групповых сетей щита ЩР-СО

Стадия	Лист	Листов
П	8	

АСК БАРС

Копировал

Формат А3

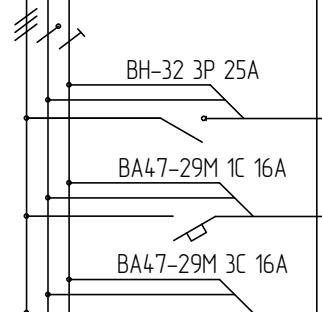Распреде- лительное устройство	Аппарат отходящей линии (ввода), обозначение, тип, Iном.А расцепитель или плавкая вставка, А- уставка теплового реле, А	Участок сети 1	Пусковой аппарат обозначение, тип, Iном.А расцепитель или плавкая вставка, А- уставка теплового реле, А	Участок сети 2	Кабель,провод				Кабельный канал Кабельный лоток		Труба		Электроприемник			
					Участок сети	Обозначение	Марка	Количество жил и сечение	Длина, м	Размер	Длина, м	Размер	Длина, м	Обозначение	Руст. или Рном, кВт	Iрасч или Iном Iпуск А
	ВН-32 3Р 25А					С2.5	ППГ нз(А)-НН	5х2,5	10	110х50				1,43	2,55	Ввод от ВРУ-2
	ВА47-29М 1С 16А			1	С2.5.1	ППГ нз(А)-НН	3х1,5	10	110х50	5	М26	20		0,33	1,69	В1 вытяжная установка
	ВА47-29М 3С 16А				1	С2.5.2	ППГ нз(А)-НН	5х1,5	35	200х80	25	М26	10		1,1	1,96

КРЕРТА 3 Корпус пластиковый ЩРН-П-12 IP41 белый IEK

Потребность кабелей и проводов длина, м.


Число и сечение жил, напряжение	Марка	
		ППГ нз(А)-НН
3x1,5-0,66		10
5x1,5-0,66		35


Потребность труб

Обозначение по стандарту	Диаметр по стандарту, мм	Длина, м
М26	26	30

						794-25-7-ИОС1.1.ГЧ			
						ОКПД2 41.10.10.000. Выполнение проектно-изыскательских работ для строительства АБК и гаражей на территории п.Фебральск и п.Экимчан Селемджинского района структурного подразделения "Западные электрические сети" филиала "Амурские электрические сети" АБК с гаражами в п.Фебральск			
Изм.	Кол.уч.	Лист	№док.	Подп.	Дата				
Разработал	Цыганов				10.25	Подраздел 1. Система электроснабжения	Стадия	Лист	Листов
							П	9	
Проверил	Лоншаков				10.25	Принципиальная схема групповых сетей щита ЩР-В			
ГИП	Кравец				10.25				

Взам. инв. №	
Подп. и дата	
Инв. № подл.	

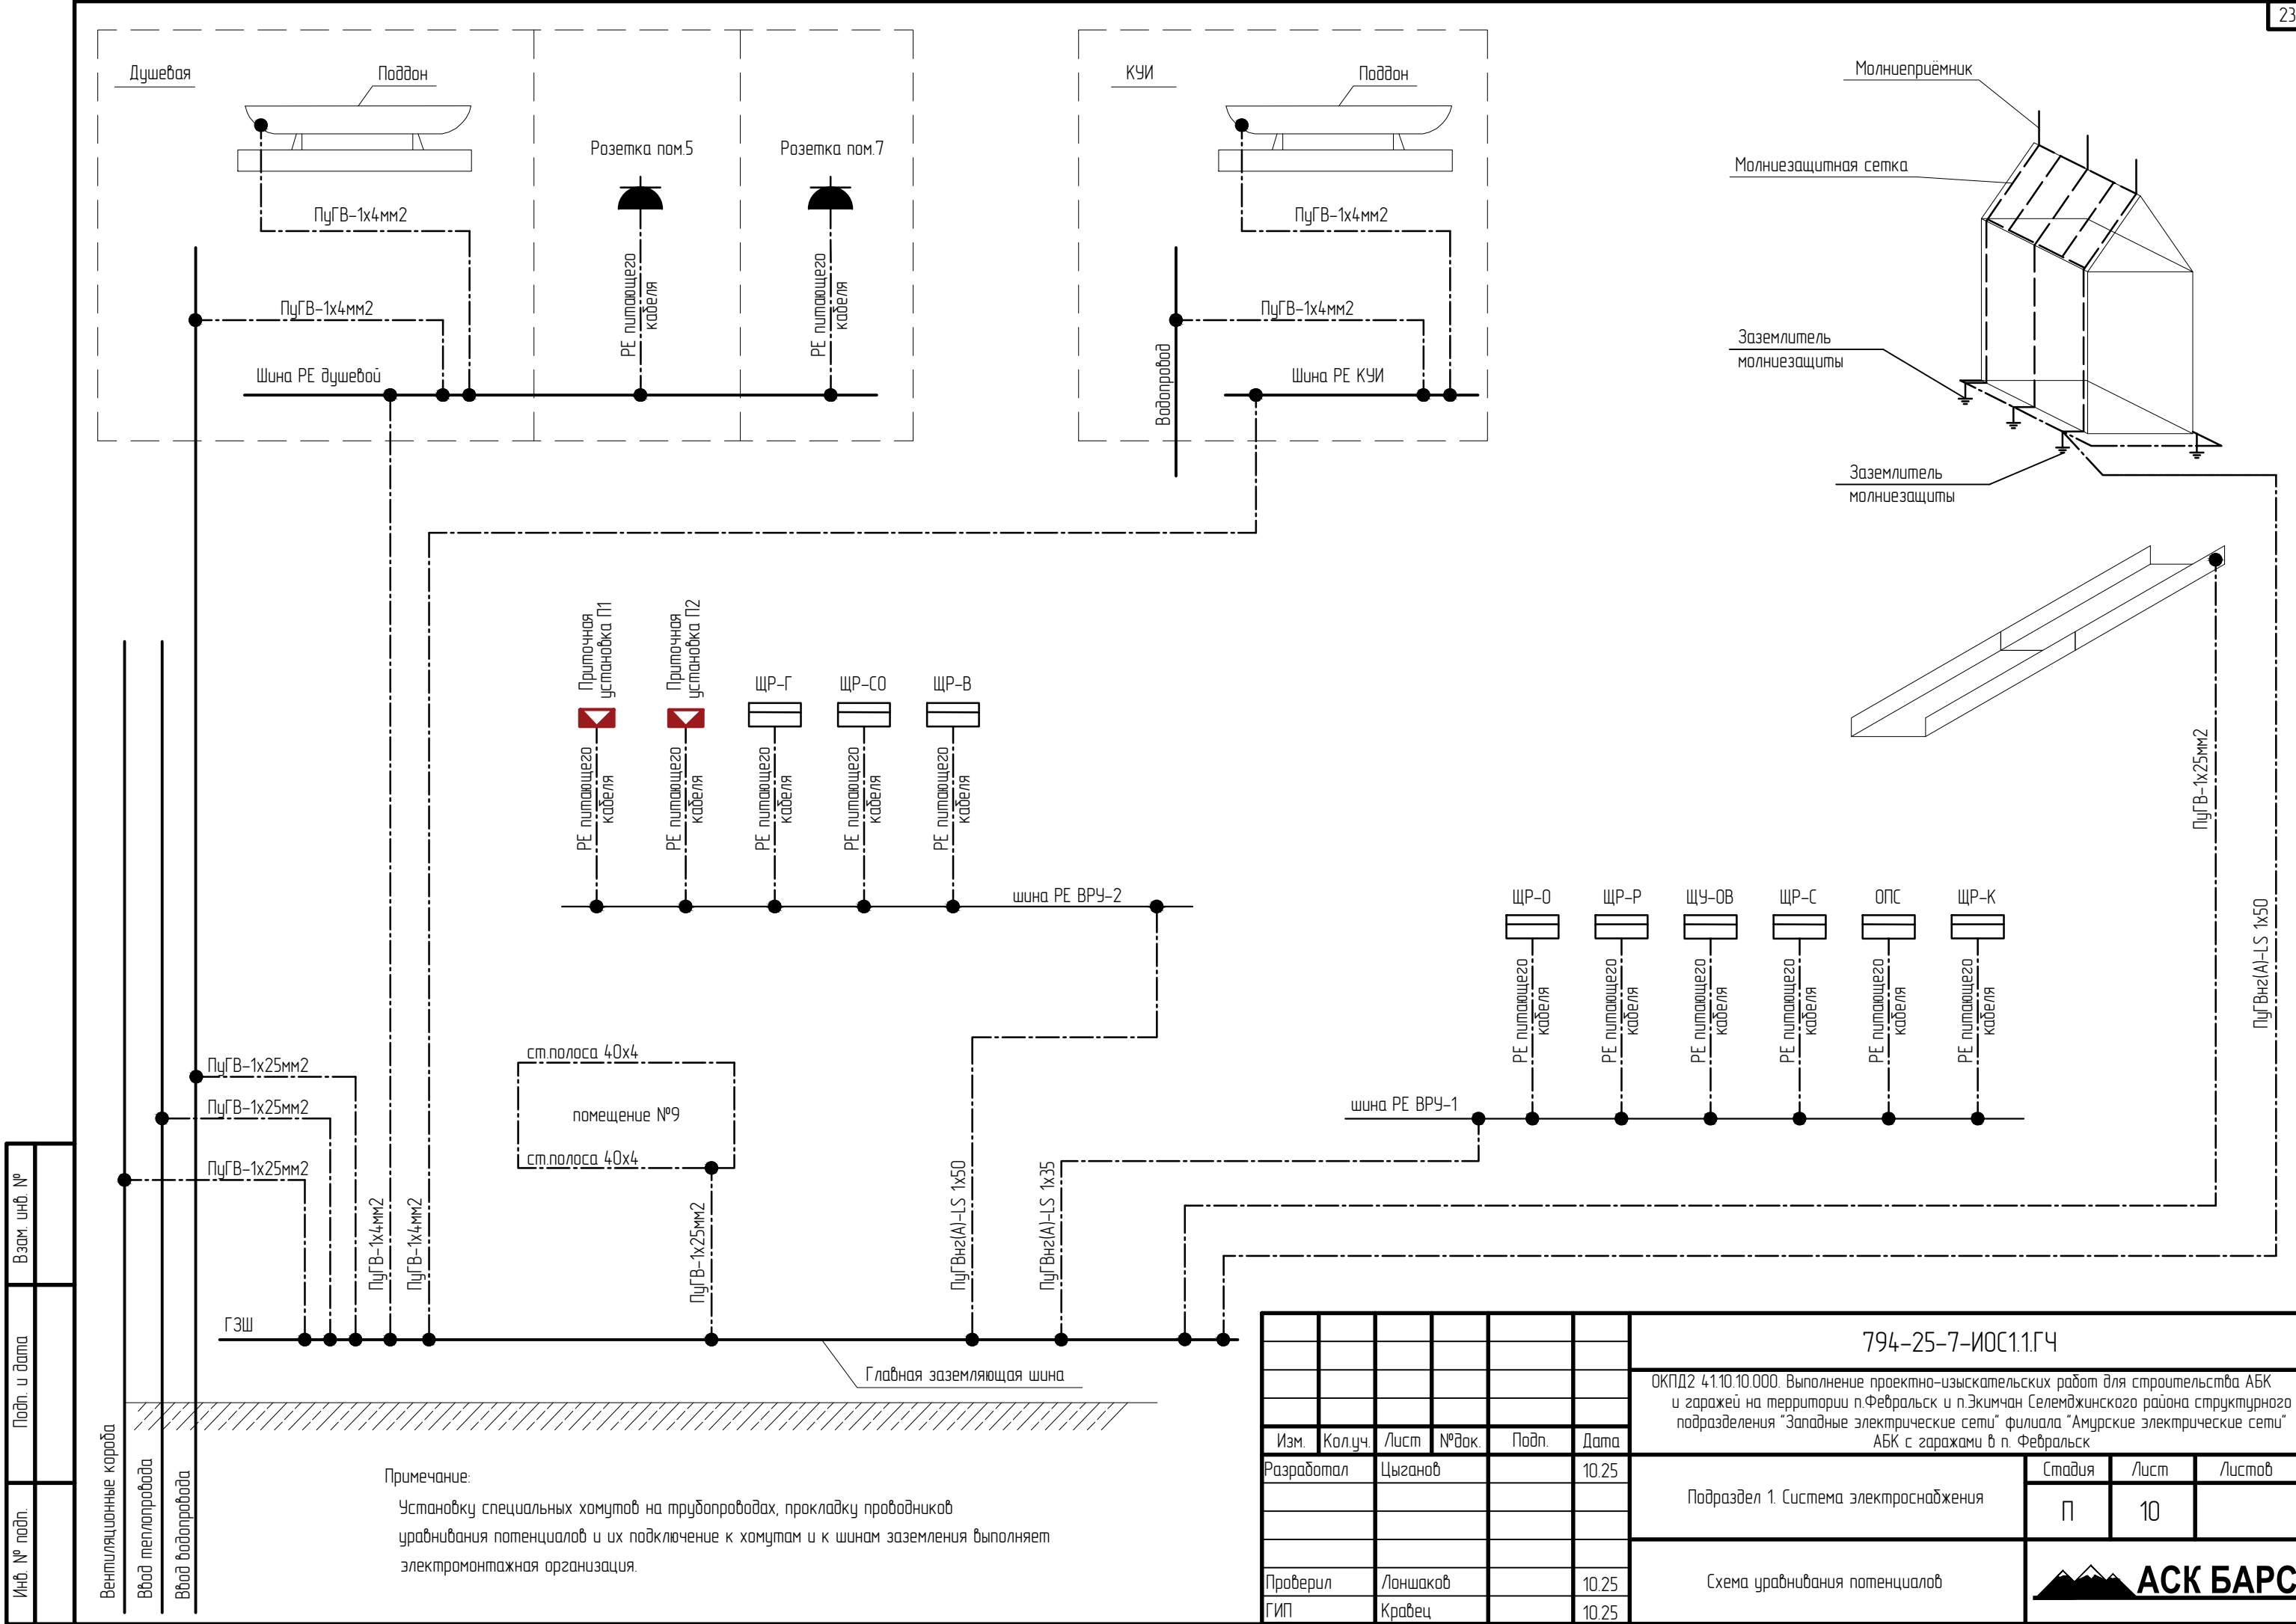

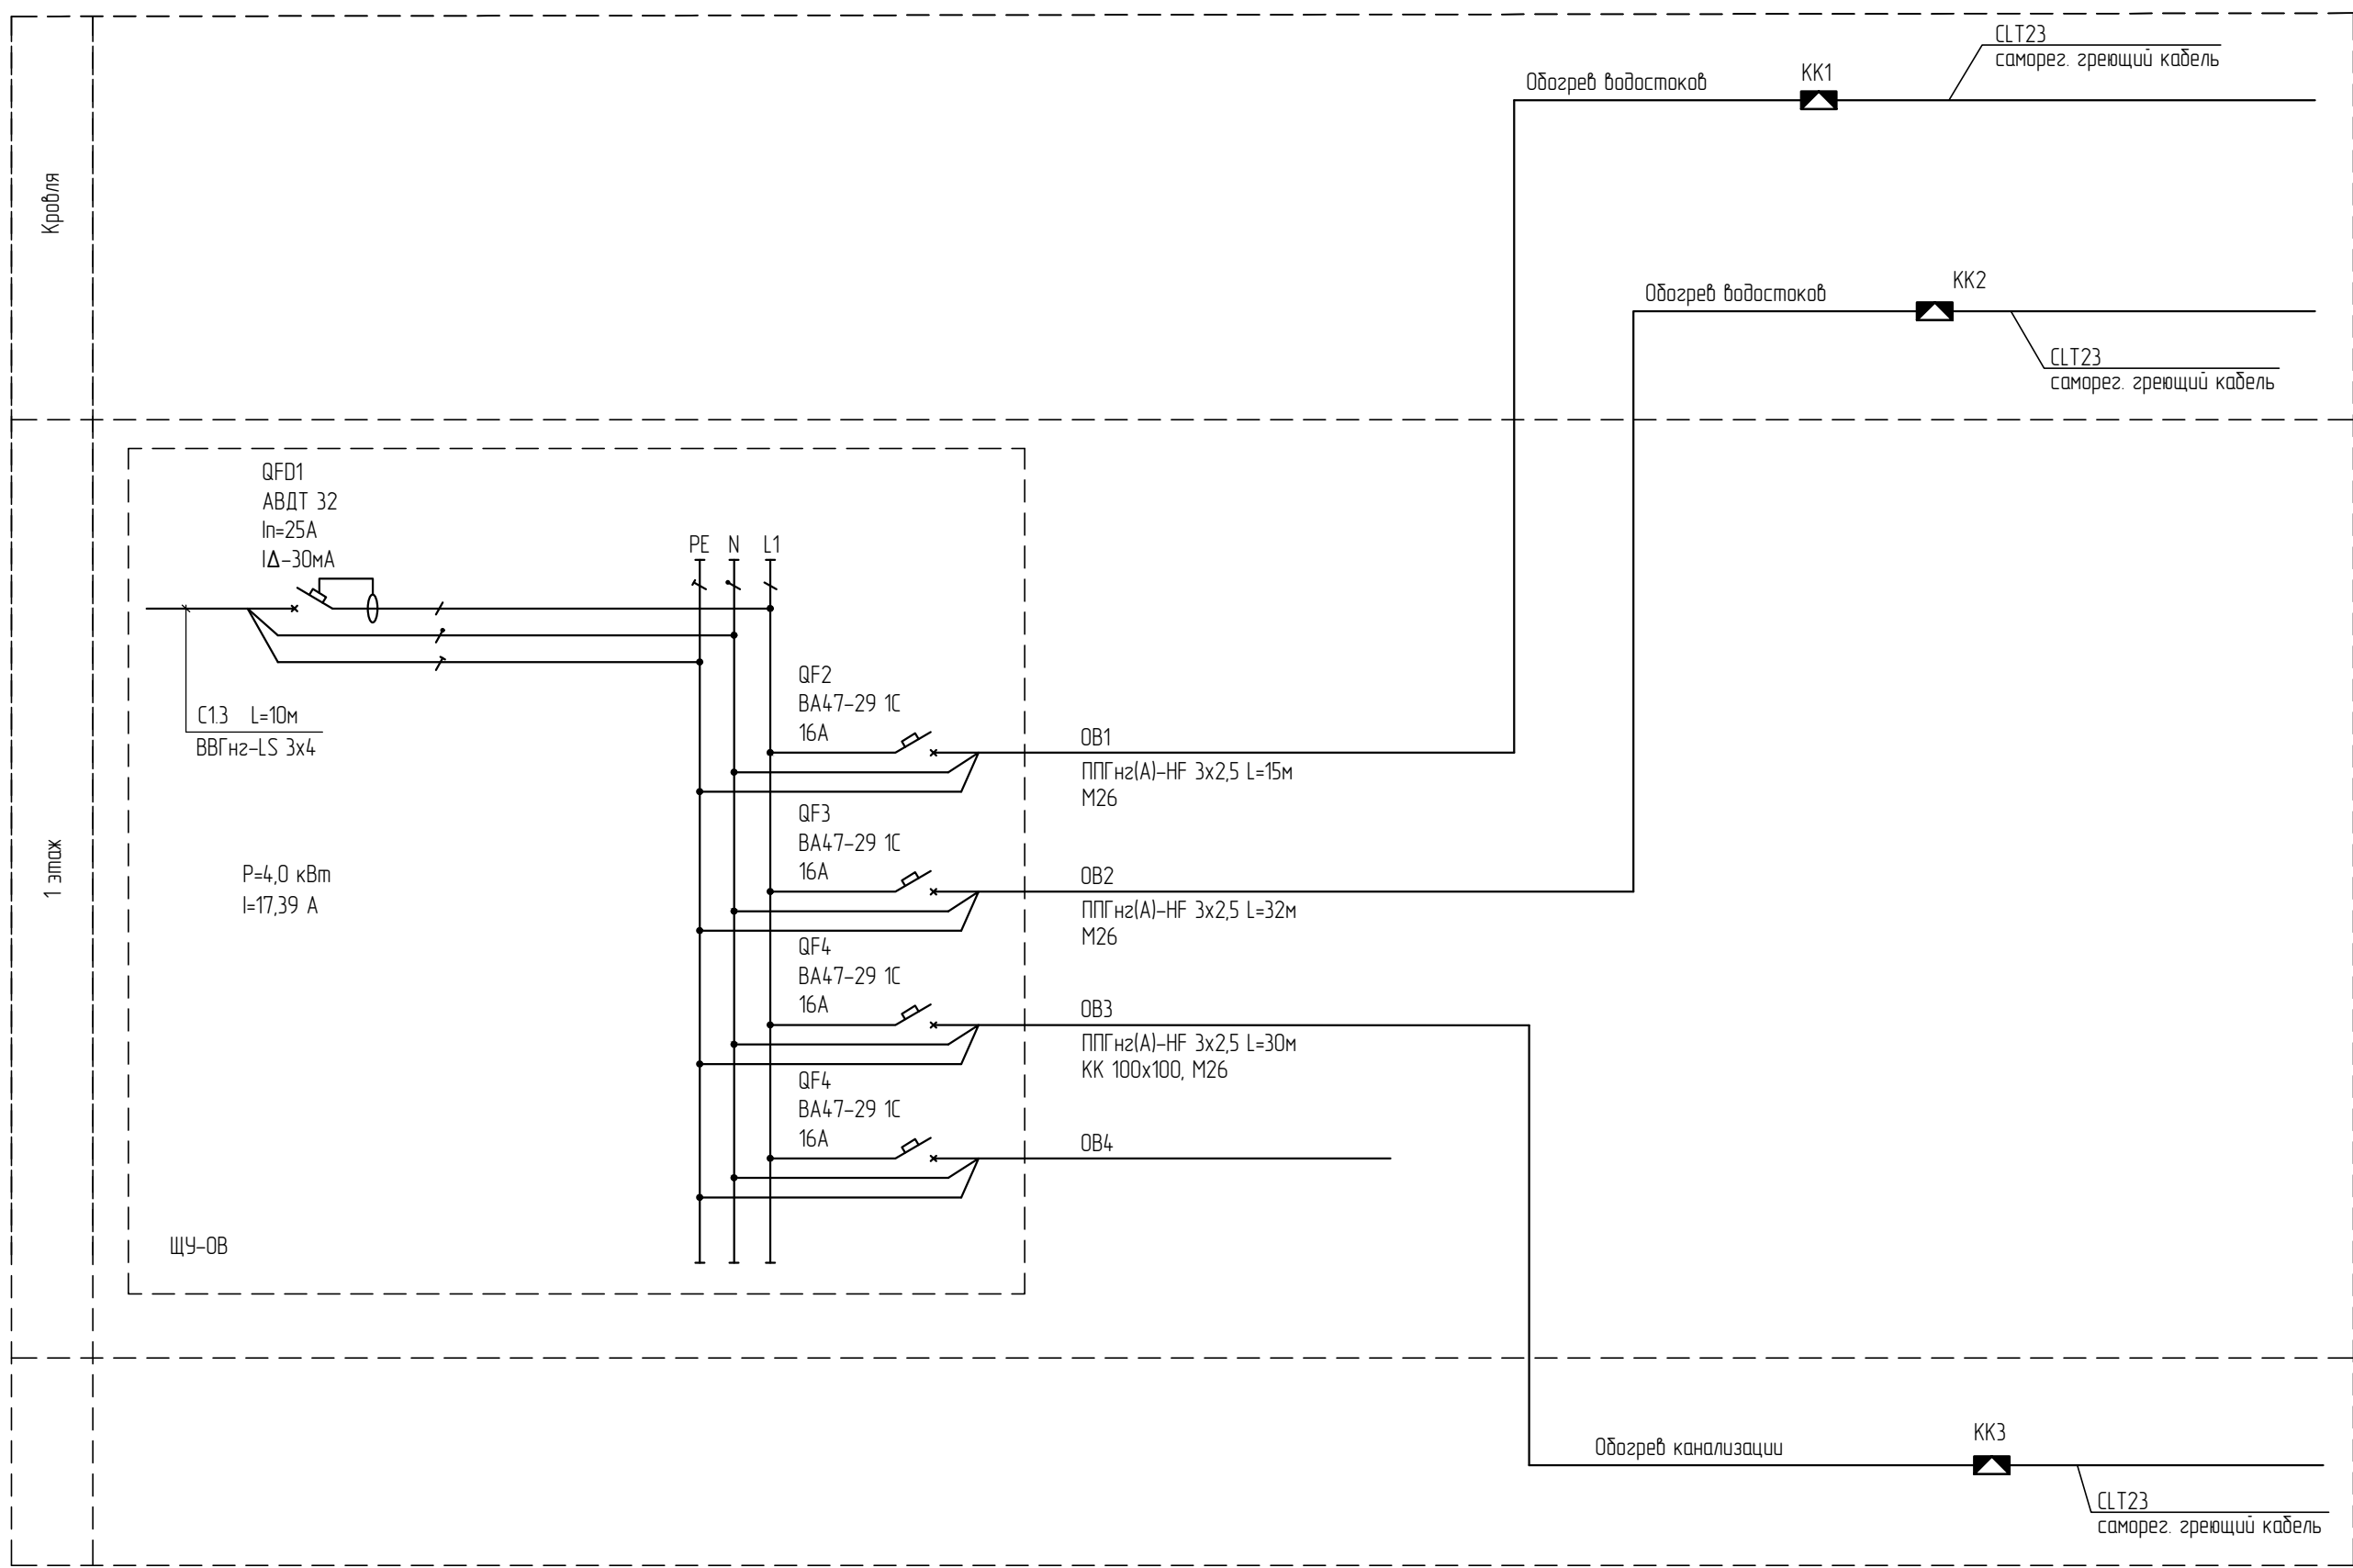

Взам. инв. №	
Подп. и дата	
Инв. № подл.	

Потребность кабелей и проводов длина, м.		
Число и сечение жил, напряжение	Марка	
		ППГнг(A)-HF
3x2,5-0,66		77

Потребность труб		
Обозначение по стандарту	Диаметр по стандарту, мм	Длина, м
M26	26	57

						794-25-7-ИОС1.1.ГЧ			
						ОКПД2 41.10.10.000. Выполнение проектно-изыскательских работ для строительства АБК и гаражей на территории п.Федральск и п.Экимчан Селемджинского района структурного подразделения "Западные электрические сети" филиала "Амурские электрические сети" АБК с гаражами в п. Федральск			
Изм.	Кол.уч.	Лист	№ док.	Подп.	Дата	Подраздел 1. Система электроснабжения	Стадия	Лист	Листов
Разработал		Цыганов			10.25		П	11	
Проверил		Лоншаков			10.25	Структурная схема обогрева водосточков и канализационных выпусков			
ГИП		Кравец			10.25				

794-25-7-ИОС.1.1.ГЧ

00. Выполнение проектно-исследовательских работ для строительства АБК и территории п.Фебральск и п.Экимчан Селемджинского района структурного западных электрических сетей филиала "Амурские электрические сети" АБК с гаражами в п. Фебральск


Стадия	Лист	Листов
П	12	

1. Система электроснабжения


Масштаб на отн. 0,000.

Электроснабжение


АСК БАРС

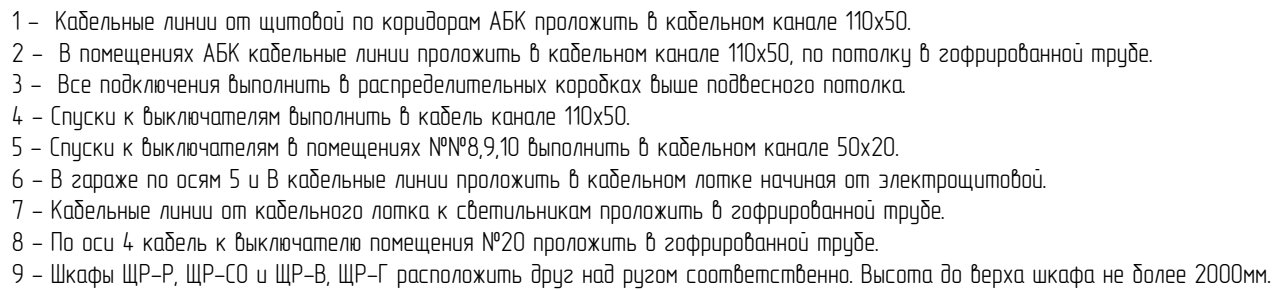


- | | | | | | | | | | |
|------------|---------|----------|--------|-------|-------|---|---|------|--------|
| | | | | | | 794-25-7-ИОС1.1.ГЧ | | | |
| | | | | | | ОКПД2 41.10.10.000. Выполнение проектно-изыскательских работ для строительства АБК и гаражей на территории п.Федральск и п.Эжикман Селемджинского района структурного подразделения "Западные электрические сети" филиала "Амурские электрические сети" АБК с гаражами в п. Федральск | | | |
| Изм. | Кол.уч. | Лист | № док. | Подп. | Дата | Подраздел 1. Система электроснабжения | Стандия | Лист | Листов |
| Разработал | | Цыганов | | | 10.25 | | П | 12 | |
| | | | | | | | | | |
| Проверил | | Лоншаков | | | 10.25 | План на отм. 0,000.
Электроосвещение |  АСК БАРС | | |
| ГИП | | Кравец | | | 10.25 | | | | |

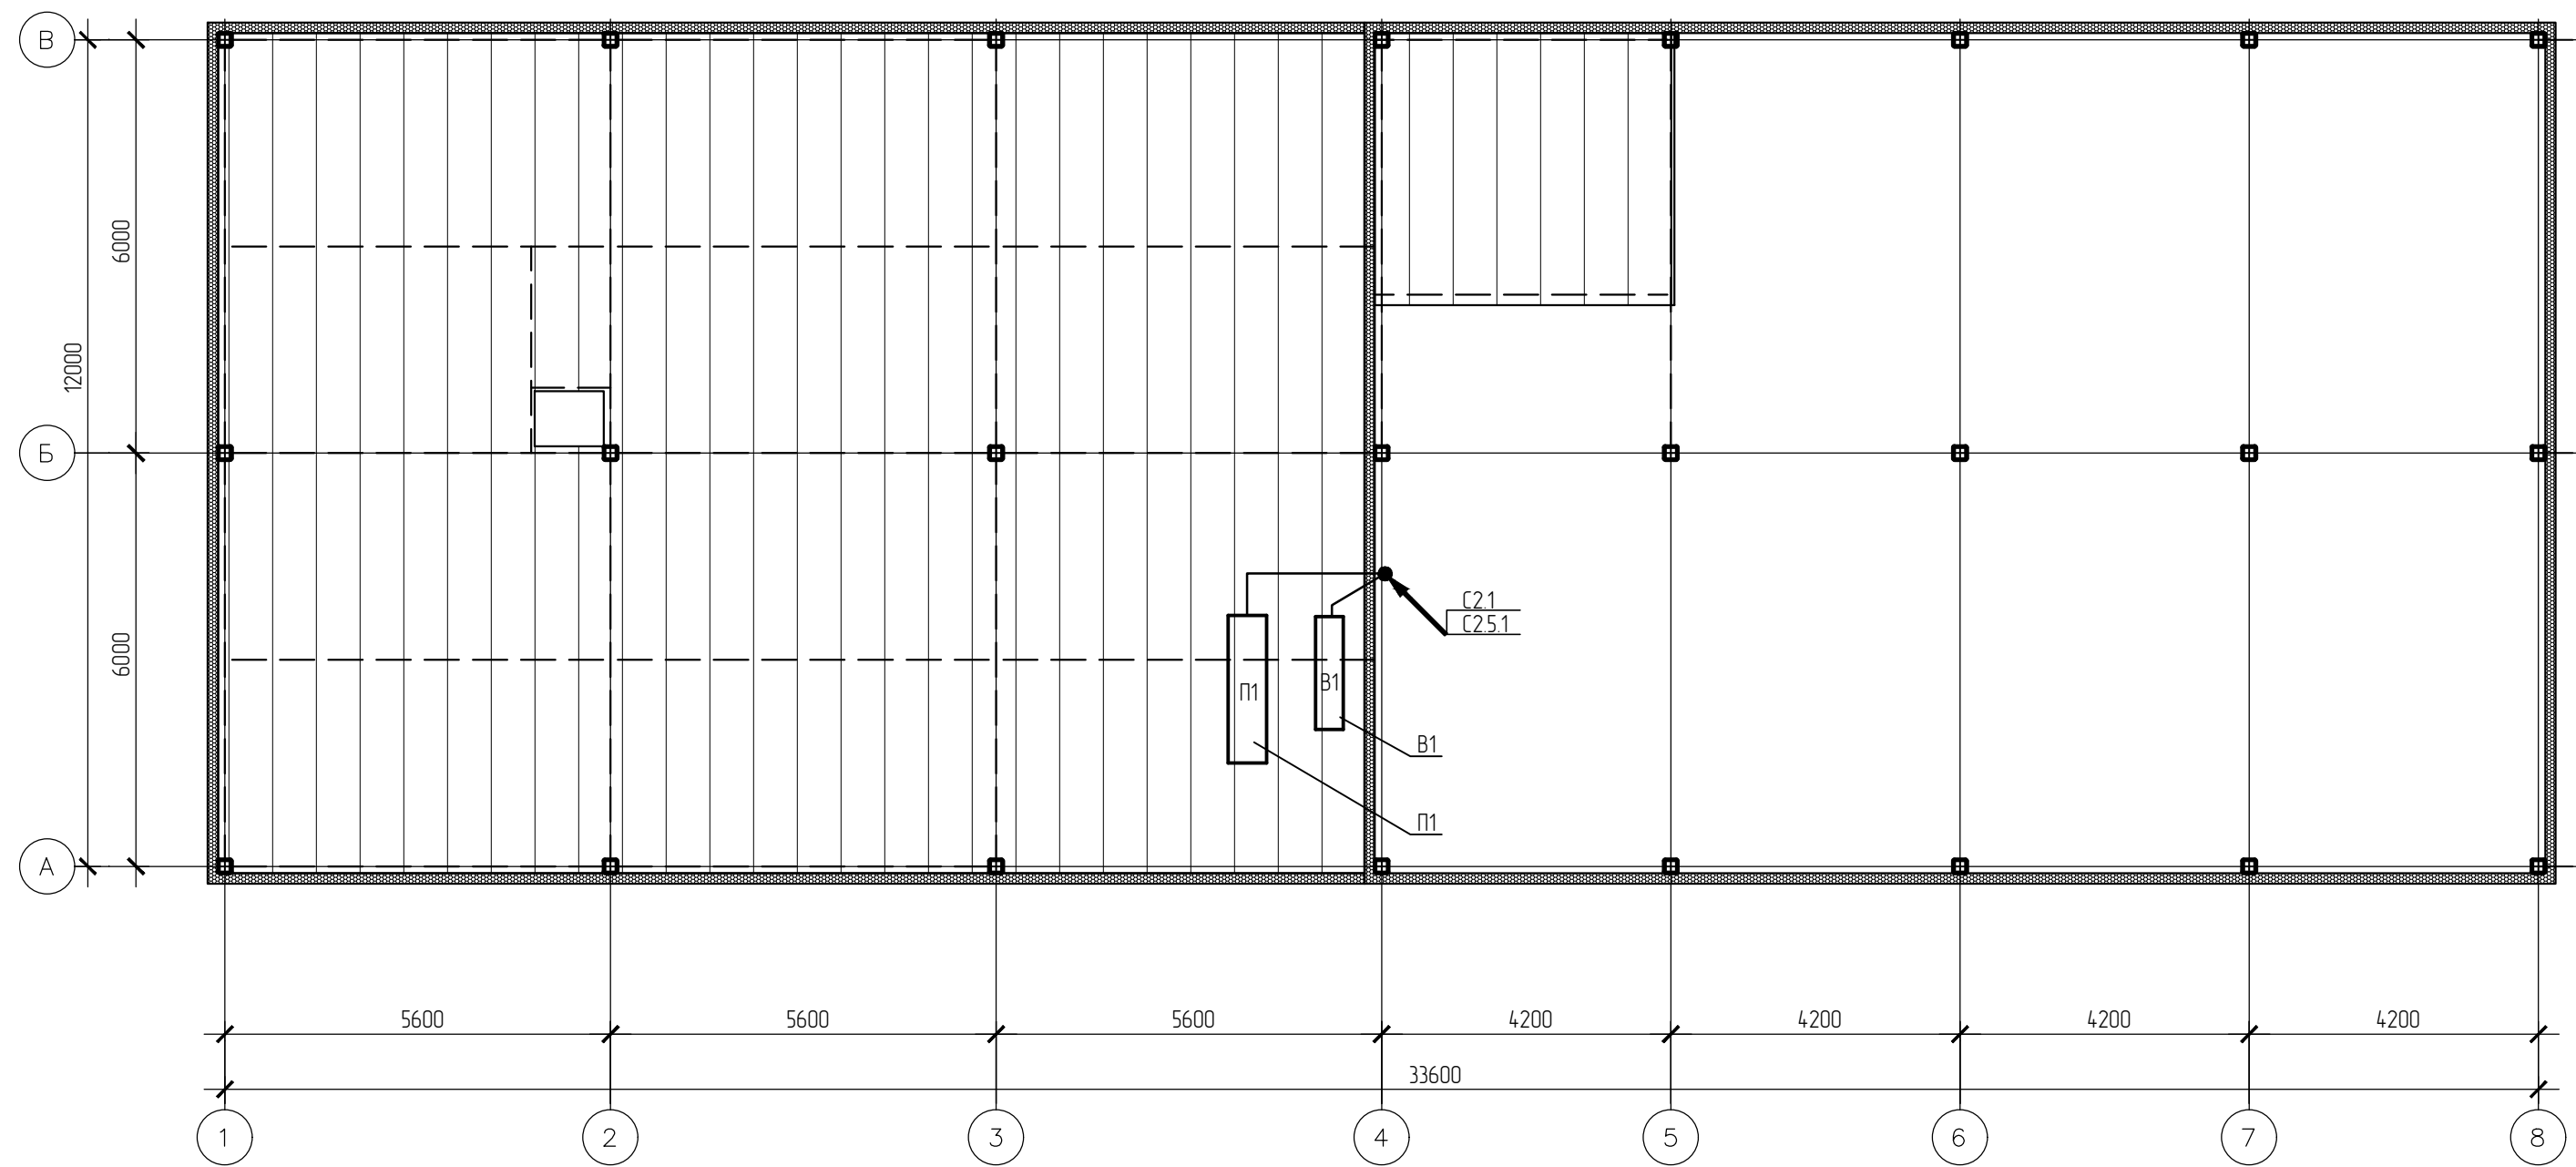

Взам. инв. №	
Подп. и дата	
Инв. № подл.	

						794-25-7-ИОС1.1.ГЧ			
						ОКПД2 4110.10.000. Выполнение проектно-изыскательских работ для строительства АБК и гаражей на территории п.Фебральск и п.Экимчан Селемджинского района структурного подразделения "Западные электрические сети" филиала "Амурские электрические сети" АБК с гаражами в п.Фебральск			
Изм.	Кол.уч.	Лист	№ док.	Подп.	Дата	Подраздел 1. Система электроснабжения	Стадия	Лист	Листов
Разработал		Цыганов			10.25		П	14	
Проверил		Лоншаков			10.25	План чердака			
ГИП		Кравец			10.25				

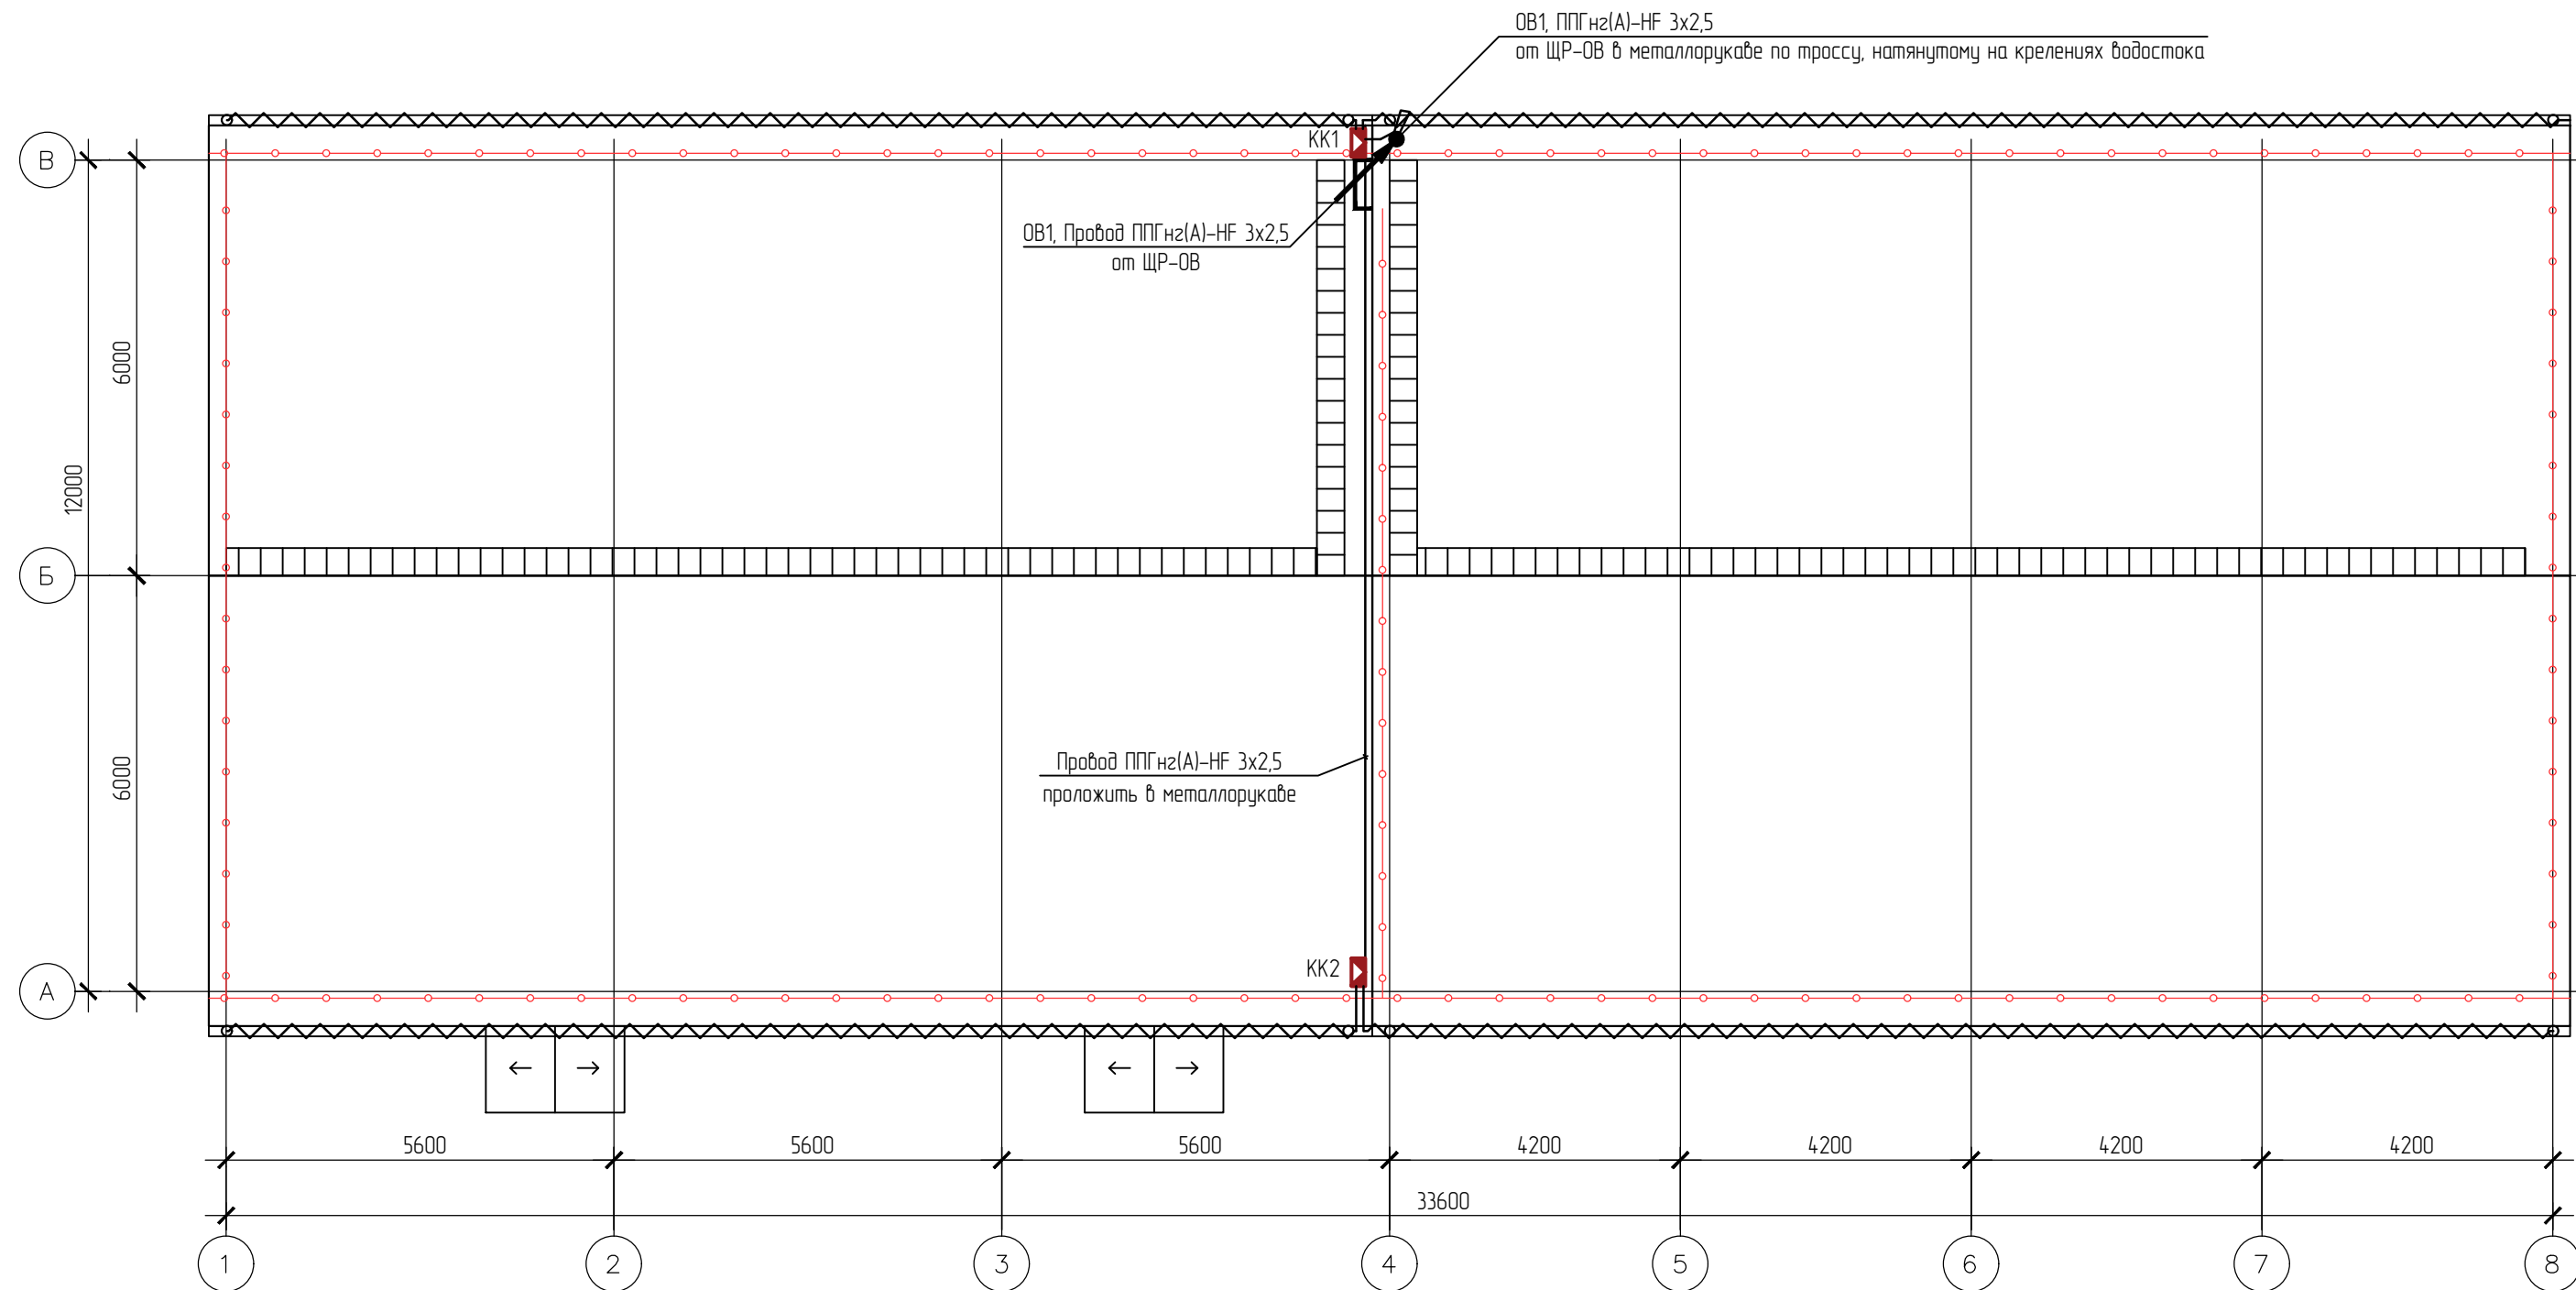



Условно-графические обозначения

- Коробка распределительная IP65
- Кабель греющий саморегулирующийся


Примечание:

- От щита ЩР-ОВ, расположенного в электрощитовой, проложить провод ППГнз(А)-НГ 3х2.5 до распределительной коробки КК1. От распределительной коробки КК1 проложить ППГнз(А)-НГ 3х2.5 до распределительных коробок КК2 и КК3.
- Провод ППГнз(А)-НГ 3х2.5 проложить в металлорукаве по троссу, натянутому на креплениях водостока.
- Кабель греющий саморегулирующийся подключить к сети через распределительные коробки КК1 и КК2.
- Кабель греющий саморегулирующийся проложить по водосточному желобу, затем спустить по трубе водостока.

						794-25-7-ИОС1.1.ГЧ			
						ОКПД2 41.10.10.000. Выполнение проектно-изыскательских работ для строительства АБК и гаражей на территории п.Фебральск и п.Экимчан Селемджинского района структурного подразделения "Западные электрические сети" филиала "Амурские электрические сети" АБК с гаражами в п.Фебральск			
Изм.	Кол.уч.	Лист	№ док.	Подп.	Дата	Подраздел 1. Система электроснабжения	Стадия	Лист	Листов
Разработал		Цыганов			10.25		П	15	
Проверил		Лоншаков			10.25	План кровли. Обогрев водостоков кровли			
ГИП		Кравец			10.25				

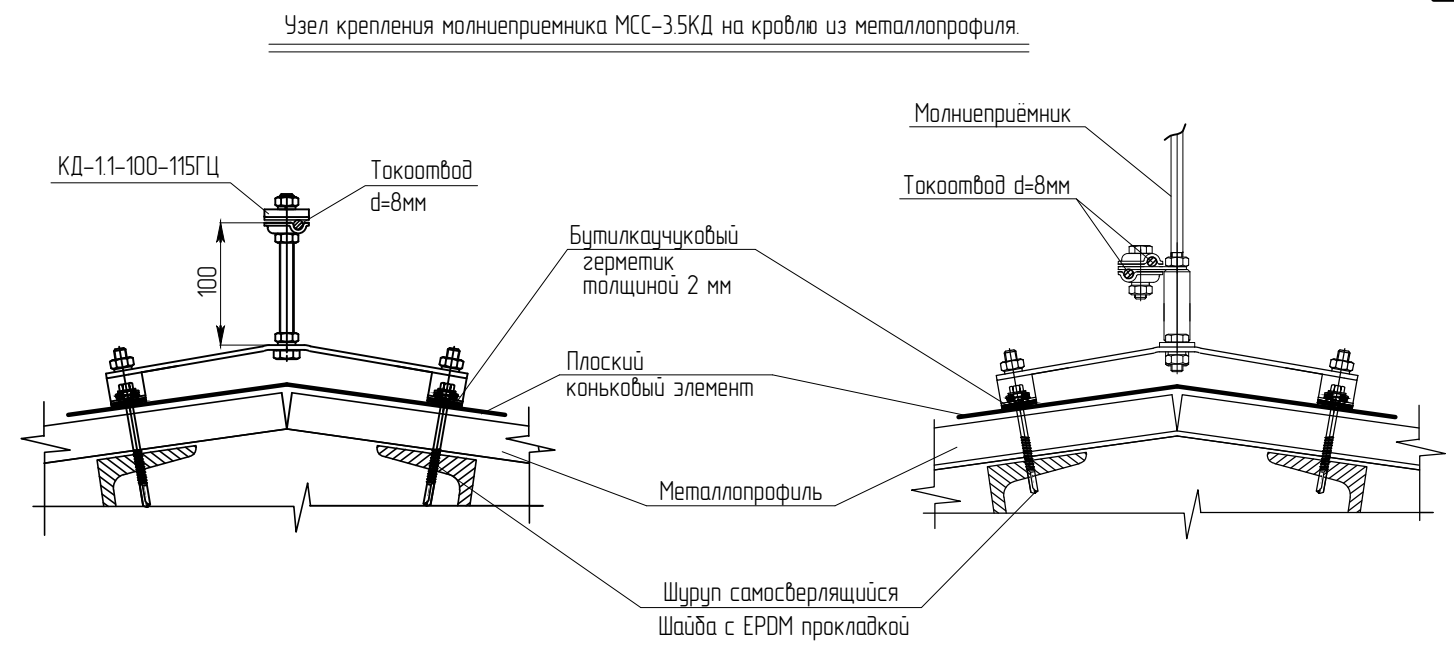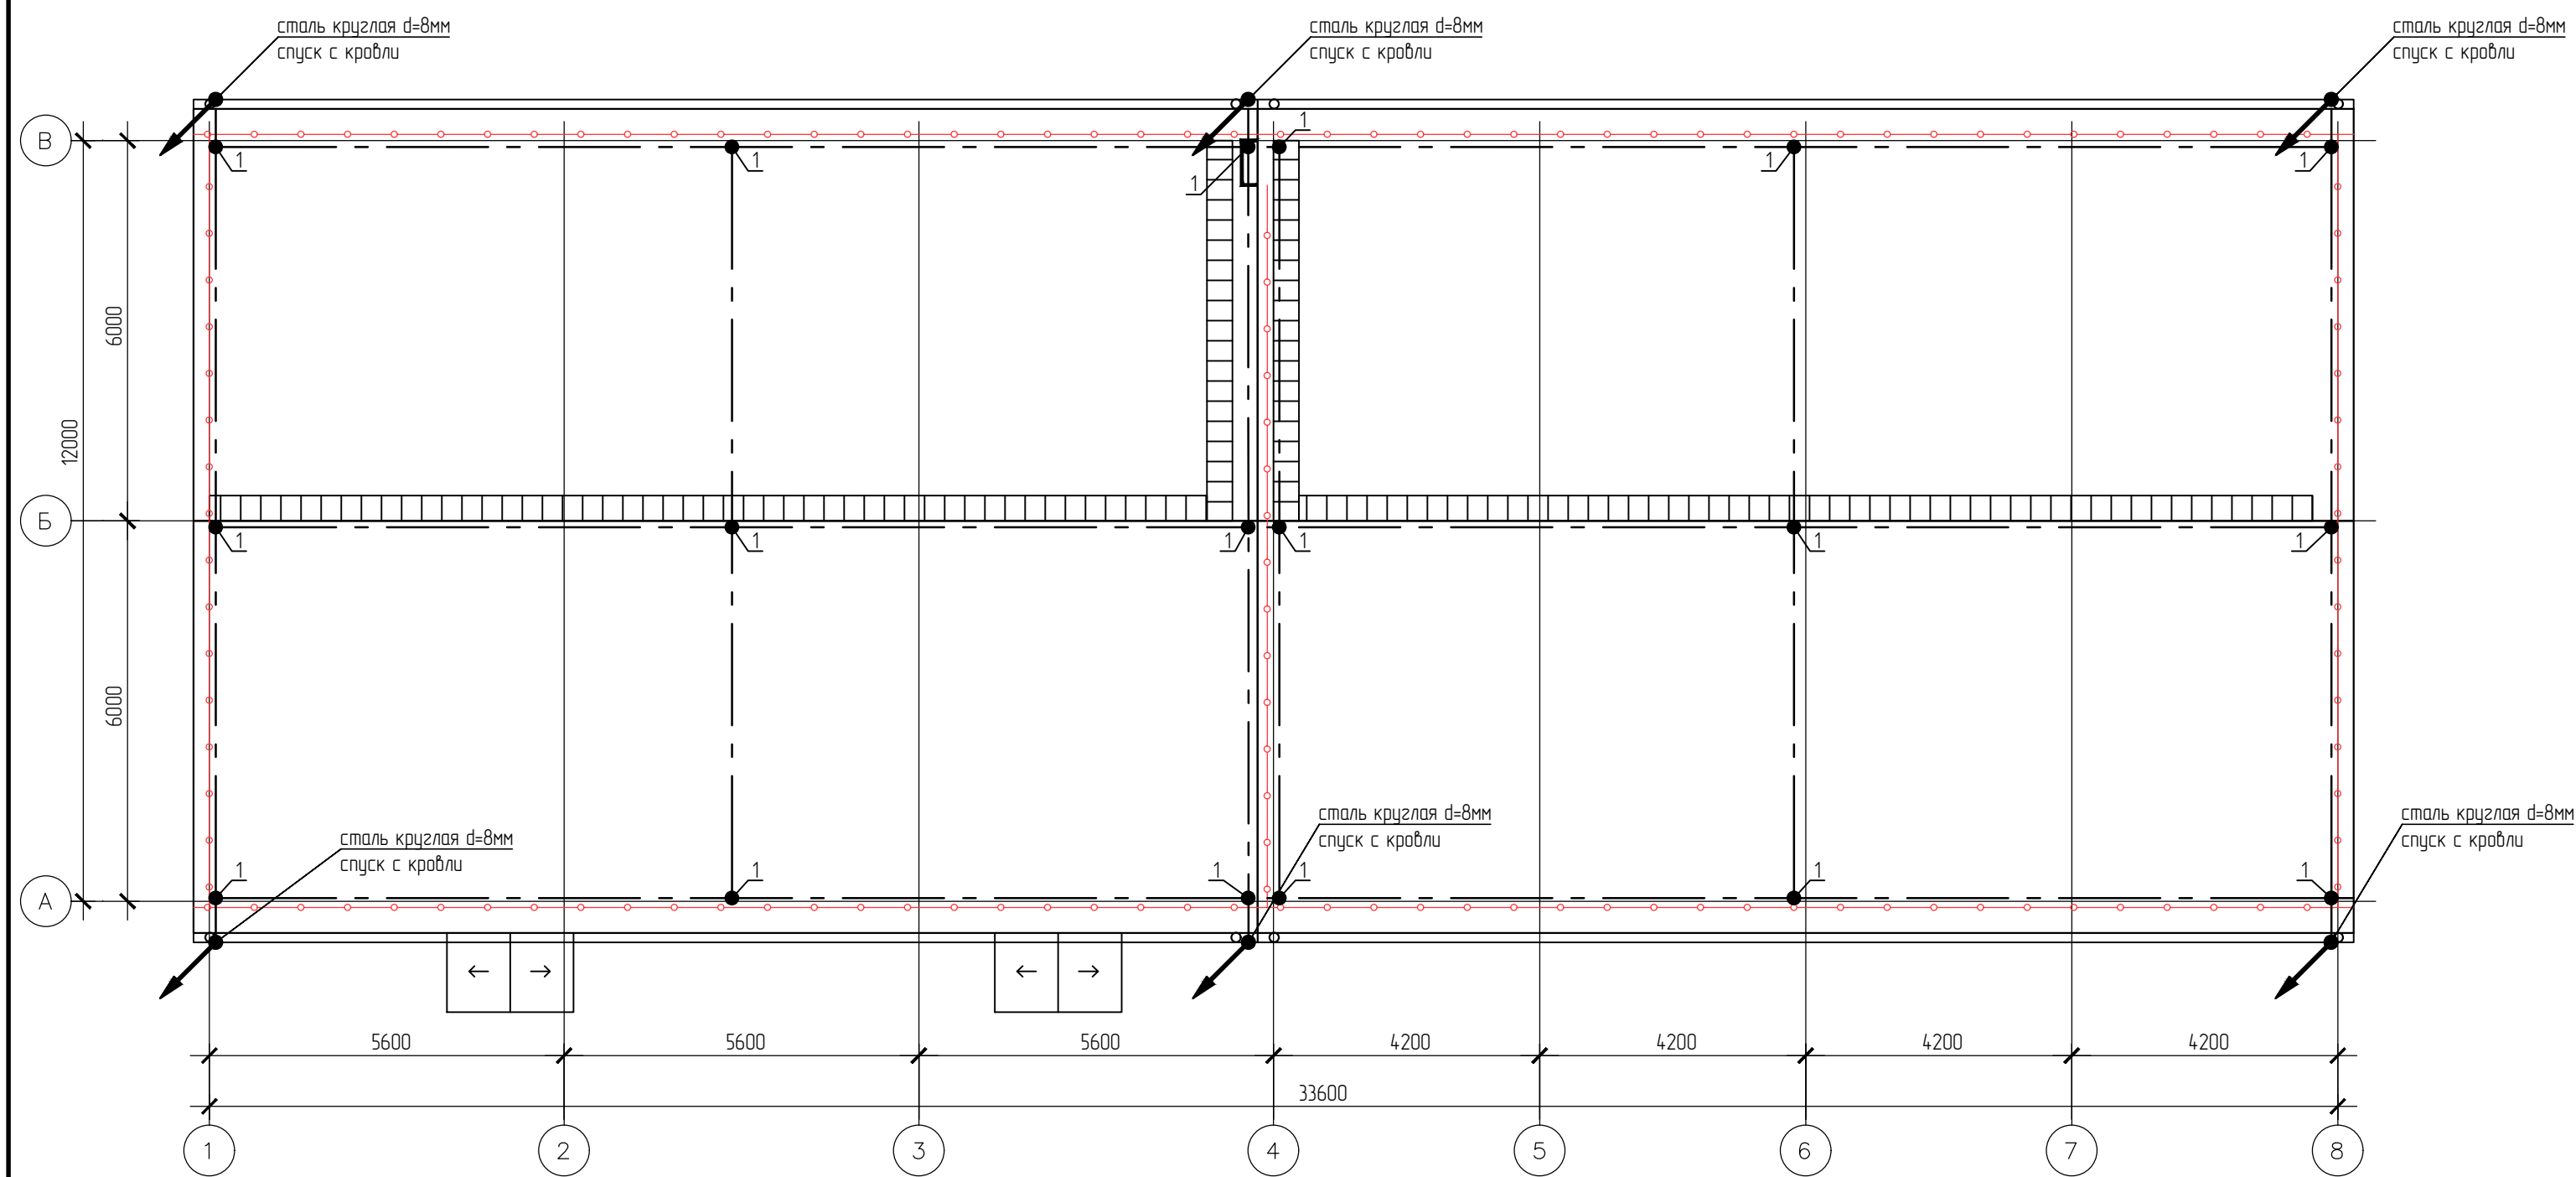




Узел вертикального крепления токоотвода молнйезащиты из горячеоцинкованной стали d=8 мм на металлический водосточный желоб зажимом ЗВ-1ГЦ

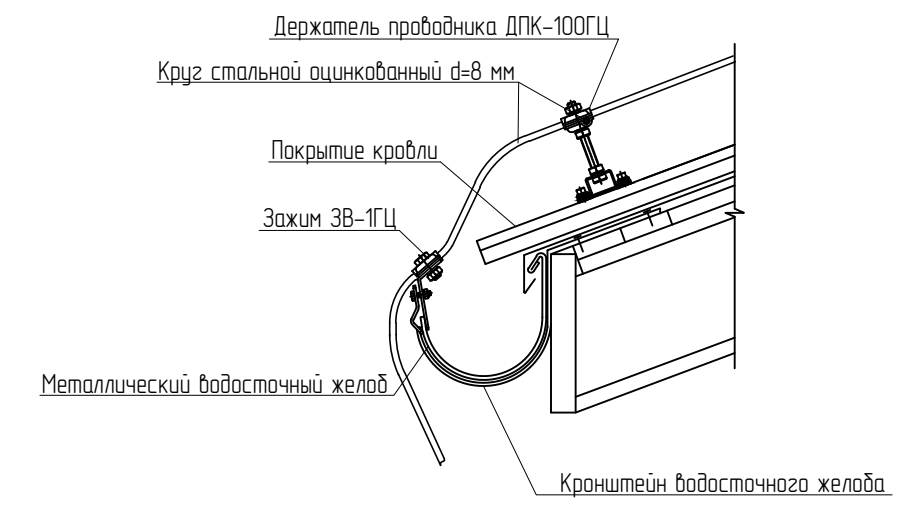

Примечание:
1 – Круглую сталь d=8мм соединить между собой


Условно-графические обозначения
— — — — — Круглая сталь d=8мм

Узел крепления токоотвода молнйезащиты на кровлю из металлопрофиля.

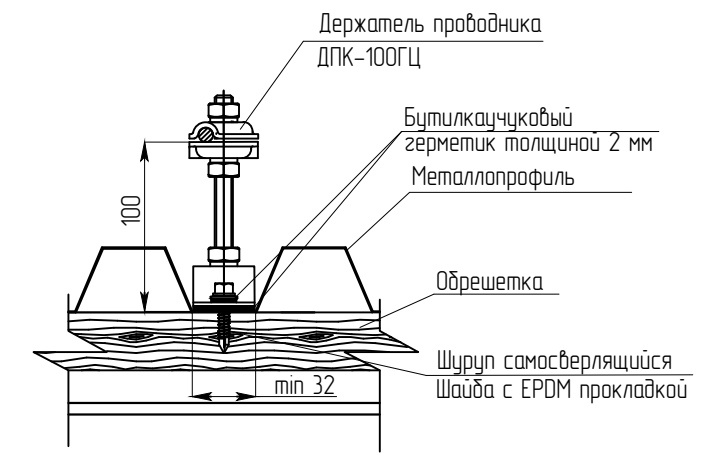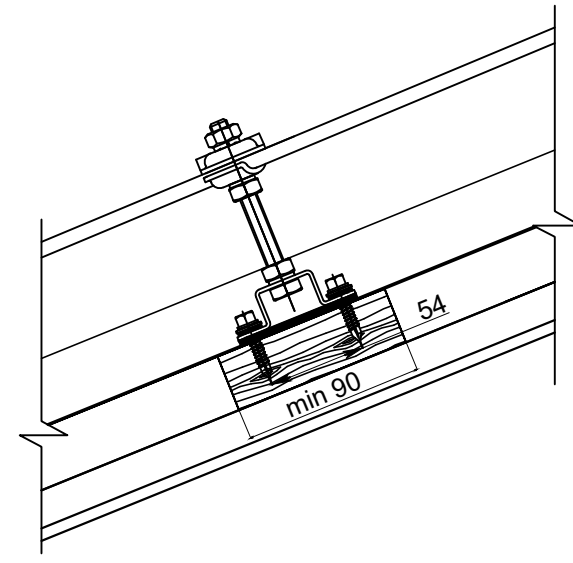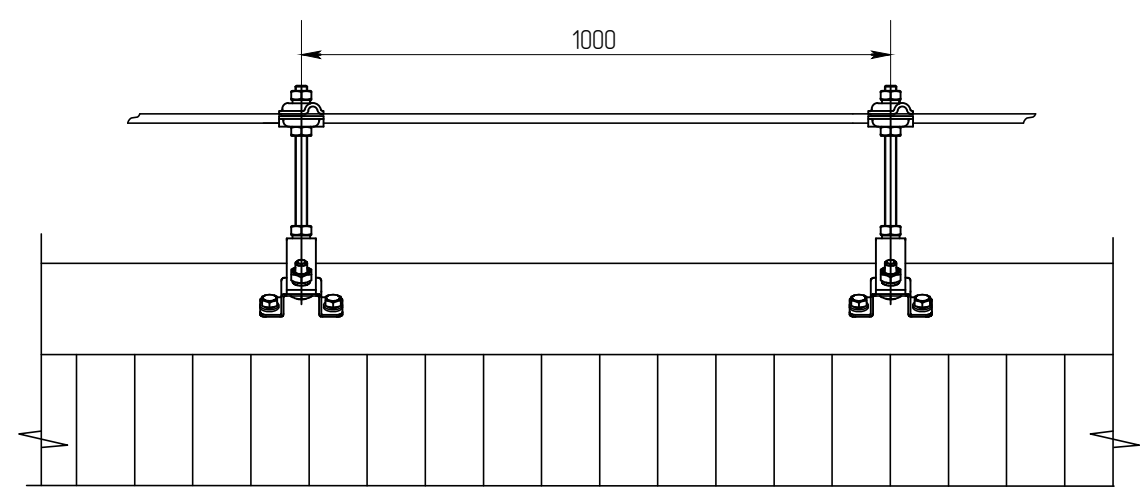

Взам. инв. №	
Подп. и дата	
Инв. № подл.	

						794-25-7-ИОС1.1ГЧ		
						ОКПД2 4110.10.000. Выполнение проектно-изыскательских работ для строительства АБК и гаражей на территории п.Февральск и п.Экимчан Селемджинского района структурного подразделения "Западные электрические сети" филиала "Амурские электрические сети" АБК с гаражами в п.Февральск		
Изм.	Кол.уч.	Лист	№ док.	Подп.	Дата	Подраздел 1. Система электроснабжения	Стация	Лист
Разработал	Цыганов				10.25		П	16
Проверил	Лоншаков				10.25	План кровли. Молнйезащита		
ГИП	Кравец				10.25			

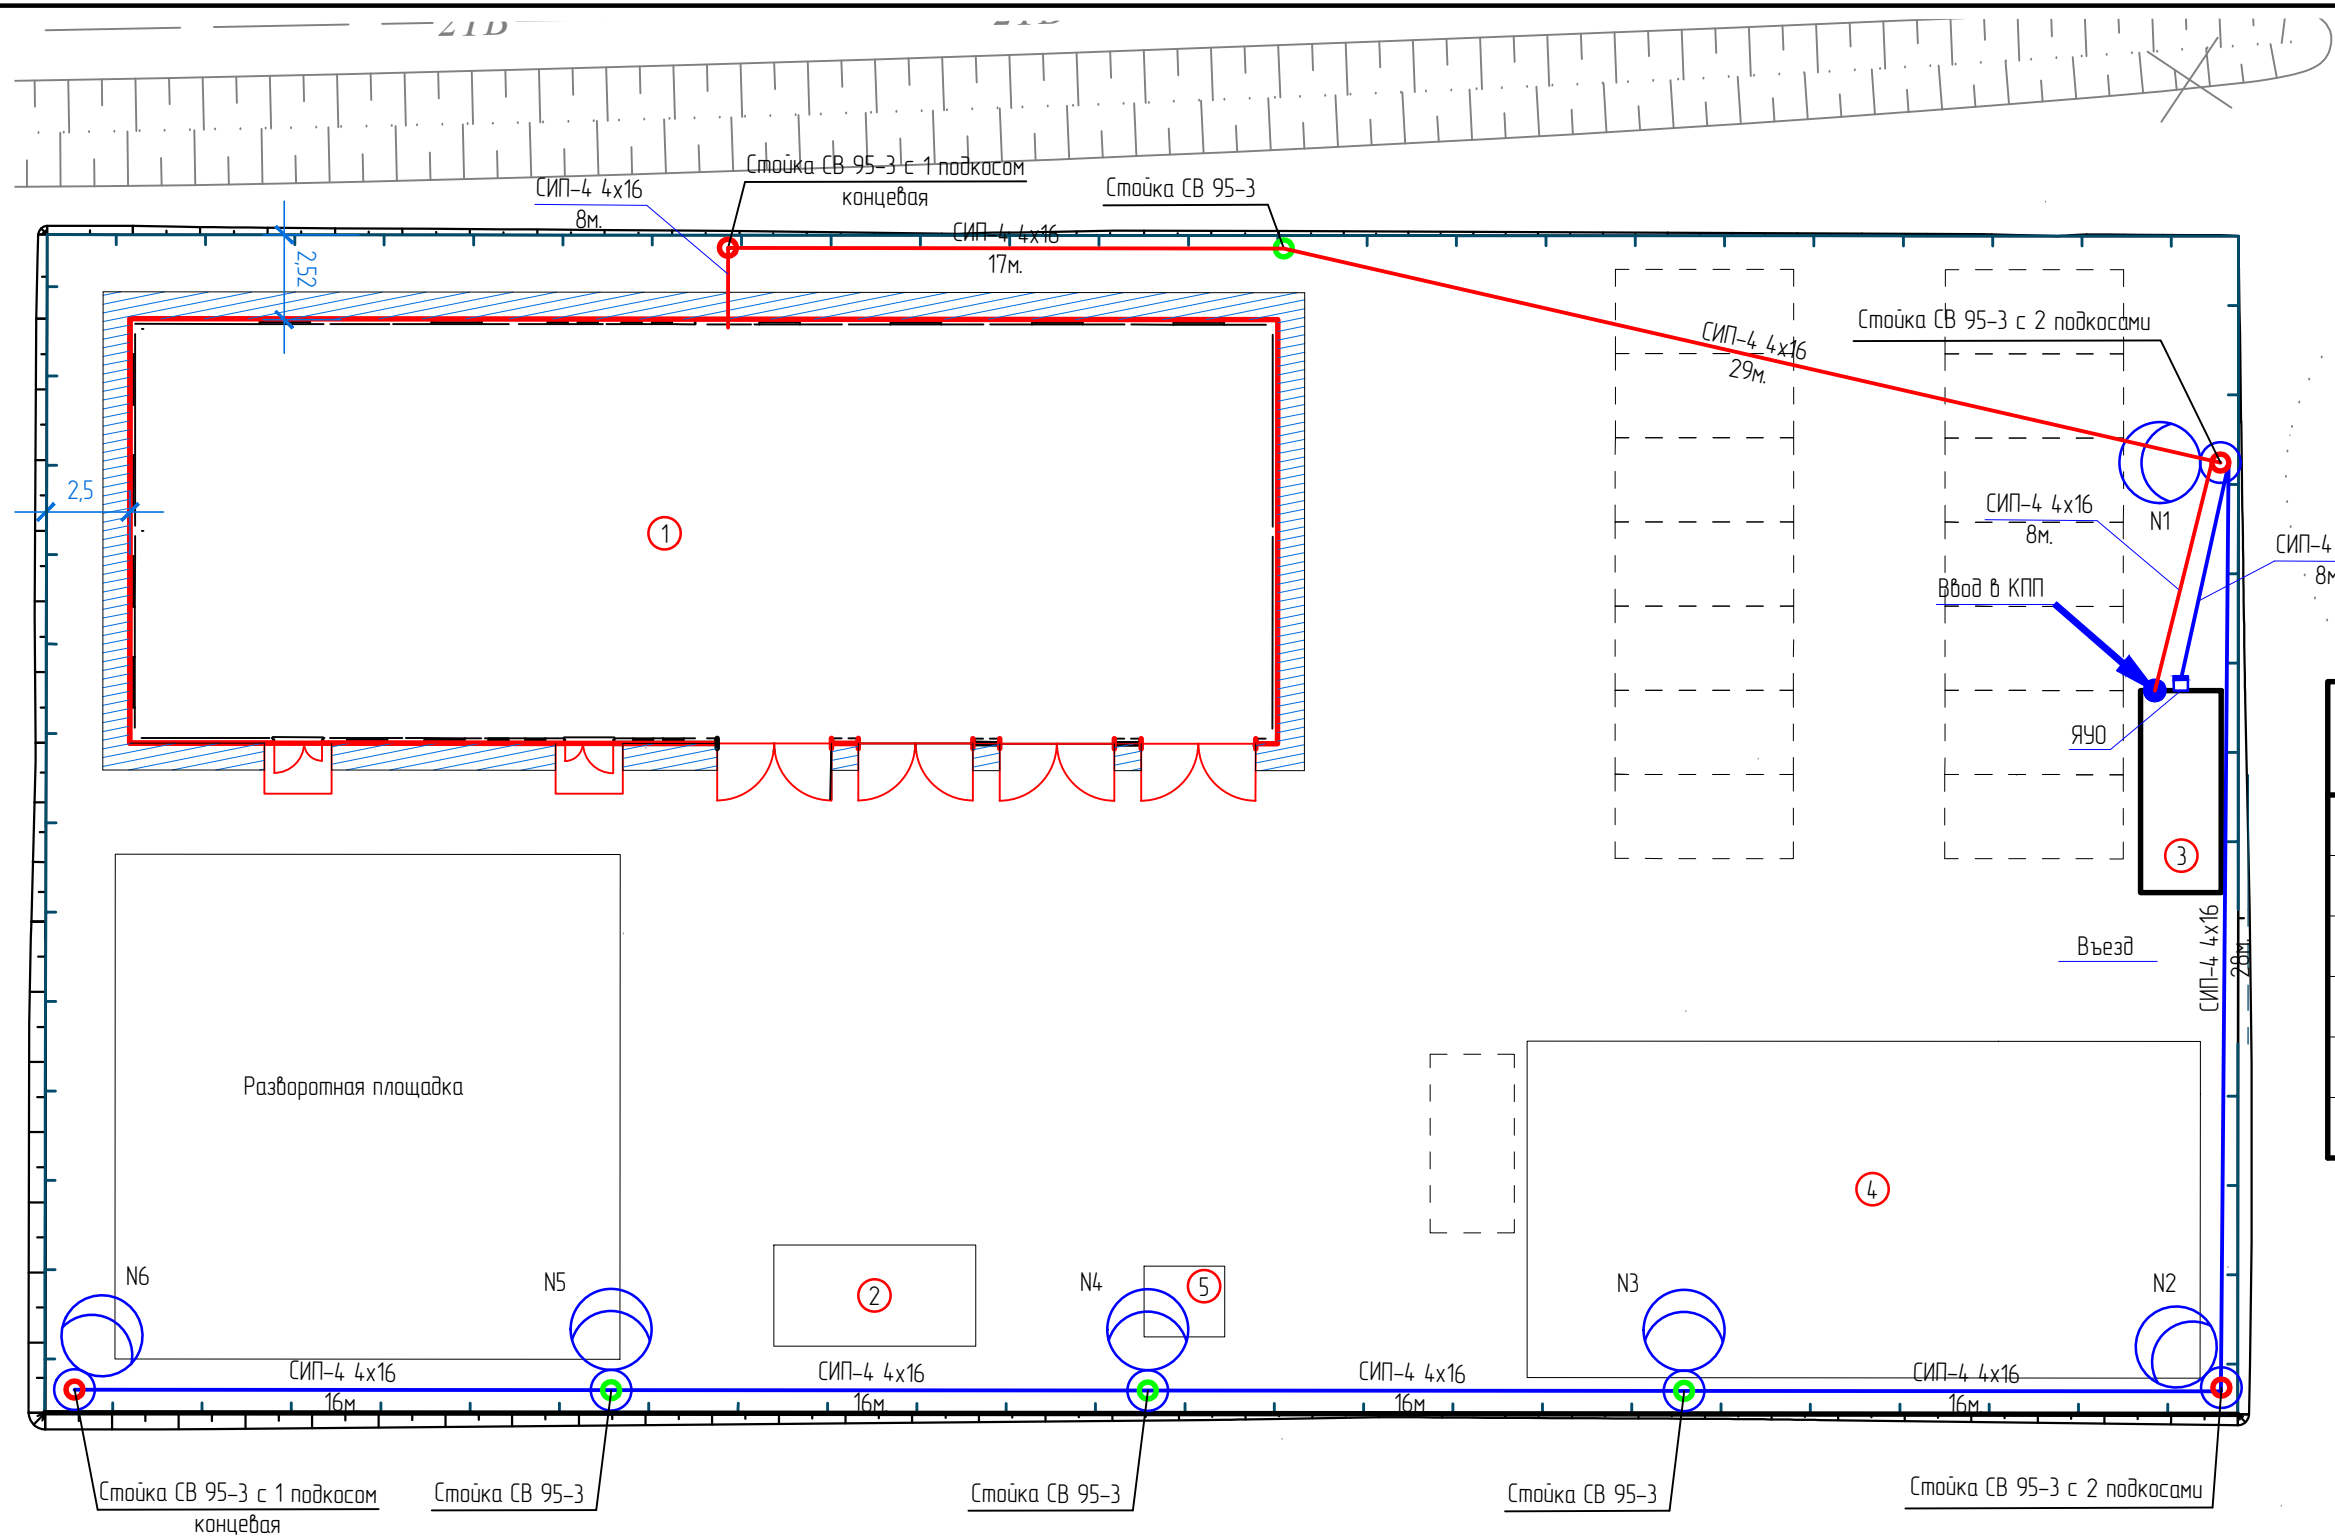

Экспликация зданий и сооружений

Номер на плане	Наименование
1	АБК с гаражными боксами
2	Холодный склад
3	КПП
4	Площадка для хранения оборудования и материалов
5	Контейнерная площадка для сбора ТКО на 1 контейнер
6	Резервуар для сбора поверхностных стоков



Условные обозначения:

- опора ВЛ 0,4кВ ж/б концевая (угловая)
- опора ВЛ 0,4кВ ж/б промежуточная
- уличный светодиодный светильник

794-25-7-ИОС1.1ГЧ

ОКПД2 41.10.10.000. Выполнение проектно-изыскательских работ для строительства АБК и гаражей на территории п.Февральск и п.Экимчан Селемджинского района структурного подразделения "Западные электрические сети" филиала "Амурские электрические сети" АБК с гаражами в п.Февральск

Изм.	Колуч.	Лист	№ док.	Подп.	Дата	Подраздел 1. Система электроснабжения. Внутриплощадочные сети.	Стадия	Лист	Листов
Разработал	Цыганов				11.25		П	17	-
Н. контроль	Лоншаков				11.25	Внутриплощадочные сети электроснабжения. Наружное электроосвещение. Питание КПП			
ГИП	Кравец				11.25				

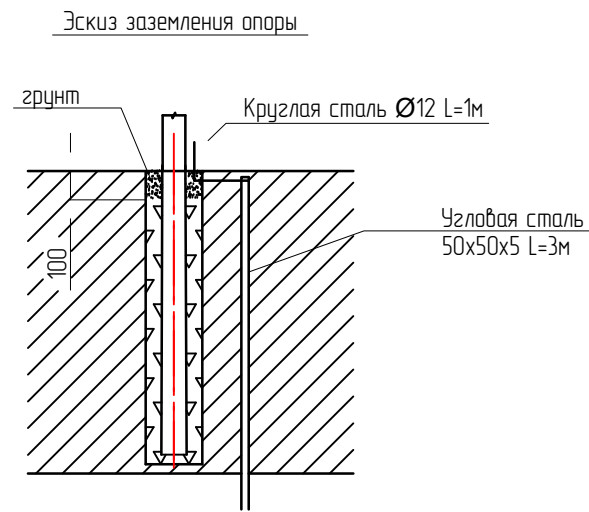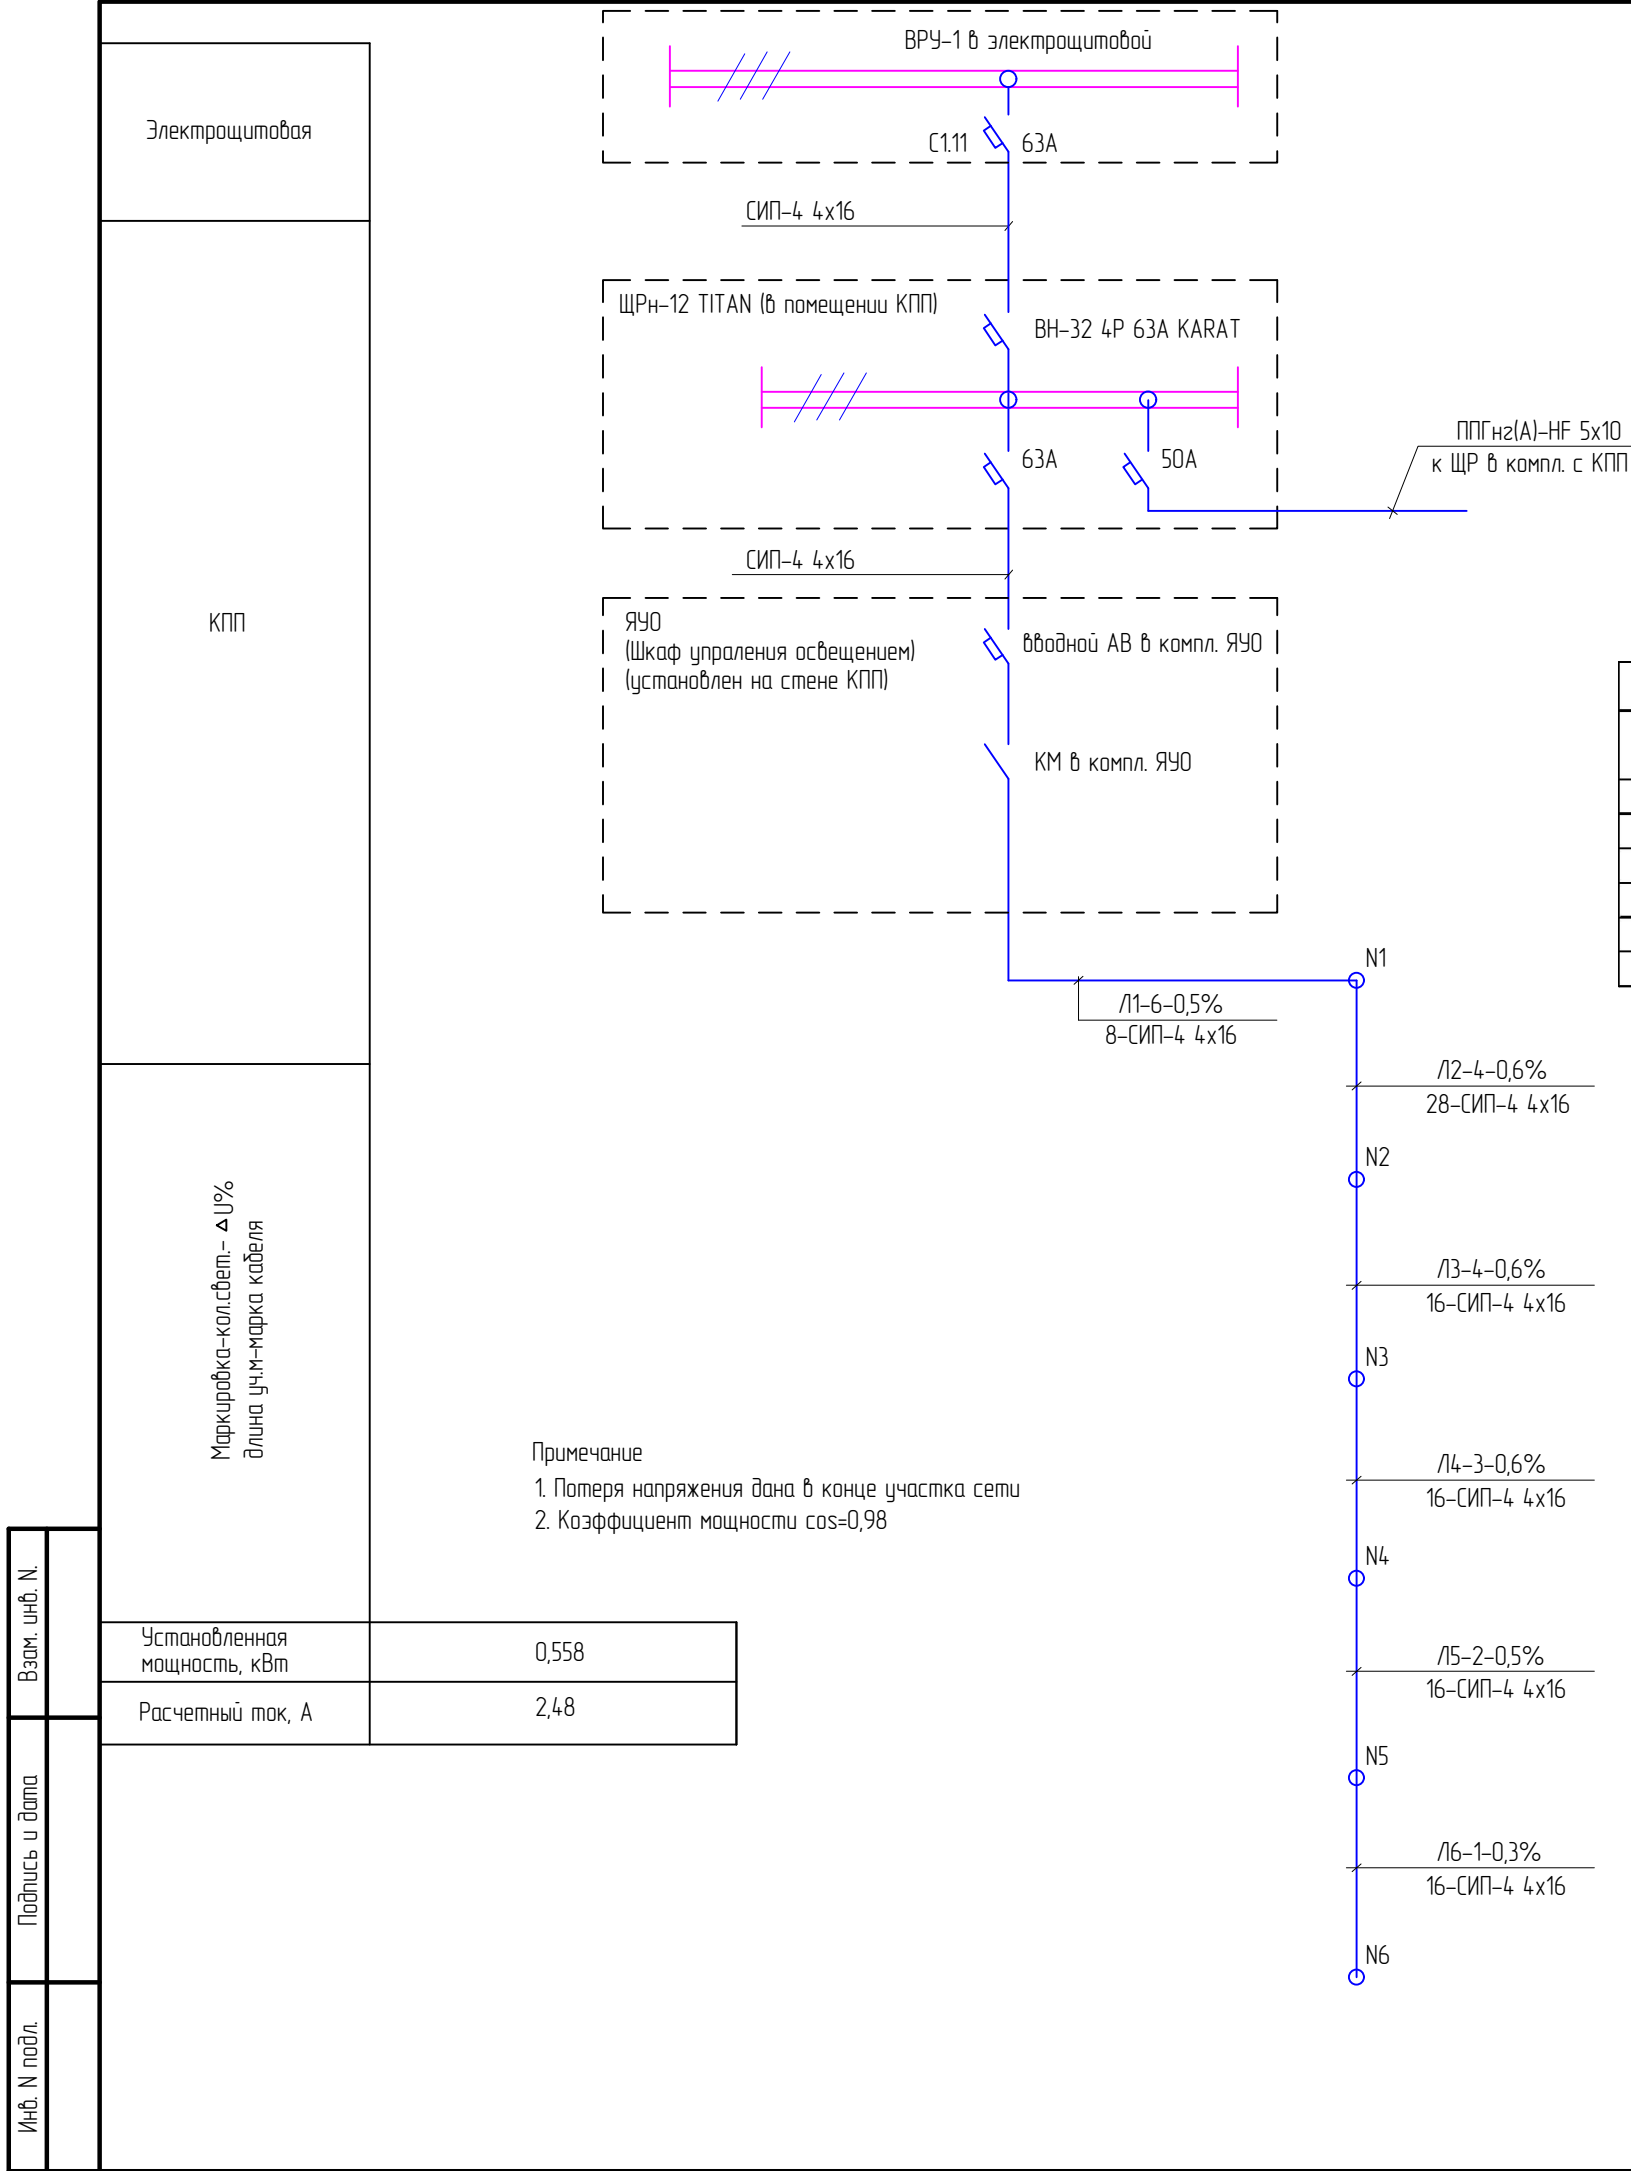

Параметры распределительных сетей ЯУО									
N	P, кВт	cosφ	I, А	L, м	M, кВт·м	ΔU, %	Кабель, сечение, мм²	Способ прокладки	Назначение
N1	0,558	0,98	2,48	8	4	0,1	СИП-4 4x16	В/л	Освещение
N2	0,465	0,98	2,06	28	13	0,4	СИП-4 4x16	В/л	Освещение
N3	0,372	0,98	1,65	16	6	0,2	СИП-4 4x16	В/л	Освещение
N4	0,279	0,98	1,24	16	4	0,1	СИП-4 4x16	В/л	Освещение
N5	0,186	0,98	0,83	16	3	0,1	СИП-4 4x16	В/л	Освещение
N6	0,093	0,98	0,41	16	1	0,0	СИП-4 4x16	В/л	Освещение

						794-25-7-ИОС1.1.ГЧ			
						ОКПД2 41.10.10.000. Выполнение проектно-изыскательских работ для строительства АБК и гаражей на территории п.Февральск и п.Экимчан Селемджинского района структурного подразделения "Западные электрические сети" филиала "Амурские электрические сети" АБК с гаражами в п.Февральск			
Изм.	Колуч.	Лист	№ док.	Подп.	Дата	Подраздел 1. Система электроснабжения. Внутриплощадочные сети.	Стадия	Лист	Листов
Разработал	Цыганов				11.25		П	18	-
Н.контроль	Лоншаков				11.25	Схема подключения светильников			
ГИП	Кравец				11.25				


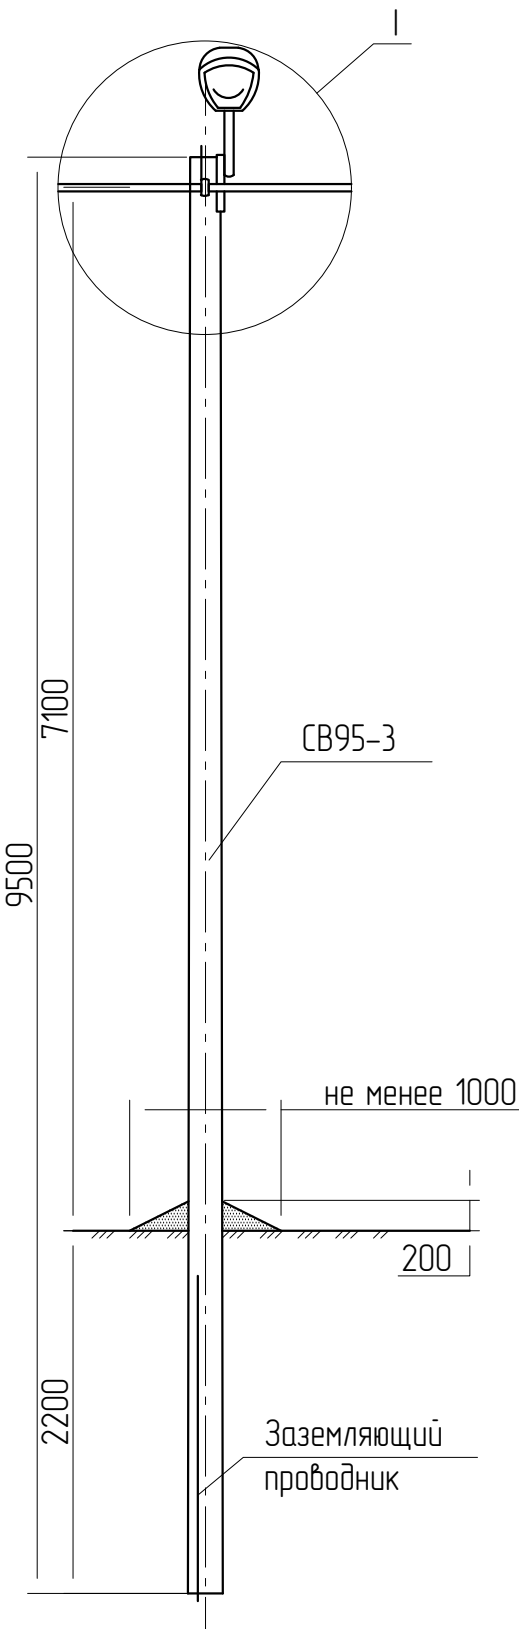


Схема установки опоры
CB 95-3

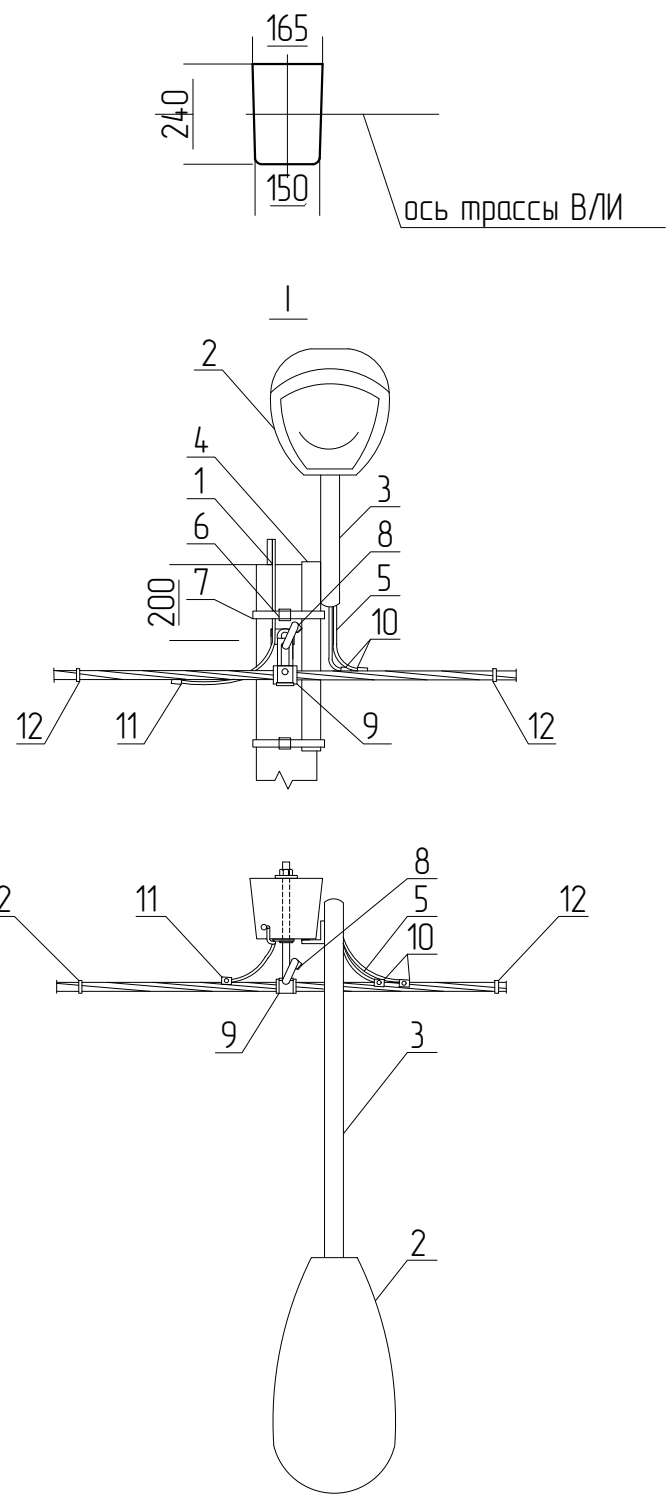


Примечания:
1. Чертеж выполнен на основании арх.№/ЭП98.08 АООТ "РОСЭП" и "Пособия по проектированию воздушных линий электропередачи напряжением 0,38-20кВ с самонесущими изолированными и защищенными проводами".

Марка, поз.	Обозначение	Наименование	Кол. на опору	Масса ед., кг.	Примечание
Железобетонные элементы					
CB 95-3		Стойка CB 95-3	1	750	
Стальные конструкции					
1	арх.№/ЭП98.08-09	Проводник ЗП6	1		м.
Светильник					
2		Уличный светодиодный светильник, 93Вт, 15300/лм, 5000К, IP65, консольный	1		
3		Труба нар. д.=48мм., L=1м.	1		
4		Угол 40х40х4мм., L=0,5м.	1		
5		Провод АПВ 2,5	4		м.
		Кембрик ПВХ д.12мм.	2		м.
Линейная арматура					
6		Бандажная скрепа СОТ 36	2		
7		Бандажная лента СОТ 37	2		м.
8		Крюк СОТ 15.9	1	0,860	
9		Поддерживающий зажим СО 140	1	0,200	
10		Прокалывающий зажим SLIW 11.1	2	0,115	
11		Прокалывающий зажим SLIP 22.12	1	0,115	
12		Дистанционный бандаж PER15	2		

Взам. инв. N	
Подпись и дата	
Инв. N подл.	

						794-25-7-ИОС1.1ГЧ			
						ОКПД2 41.10.10.000. Выполнение проектно-изыскательских работ для строительства АБК и гаражей на территории п.Федральск и п.Экимчан Селемджинского района структурного подразделения "Западные электрические сети" филиала "Амурские электрические сети" АБК с гаражами в п.Федральск			
Изм.	Колуч.	Лист	№ док.	Подп.	Дата	Подраздел 1. Система электроснабжения. Внутриплощадочные сети.	Стадия	Лист	Листов
Разработал	Цыганов				11.25		П	19	-
Н.контроль	Лоншаков				11.25	Общий вид, способ установки промежуточных опор освещения. Заземление			
ГИП	Кравец				11.25				

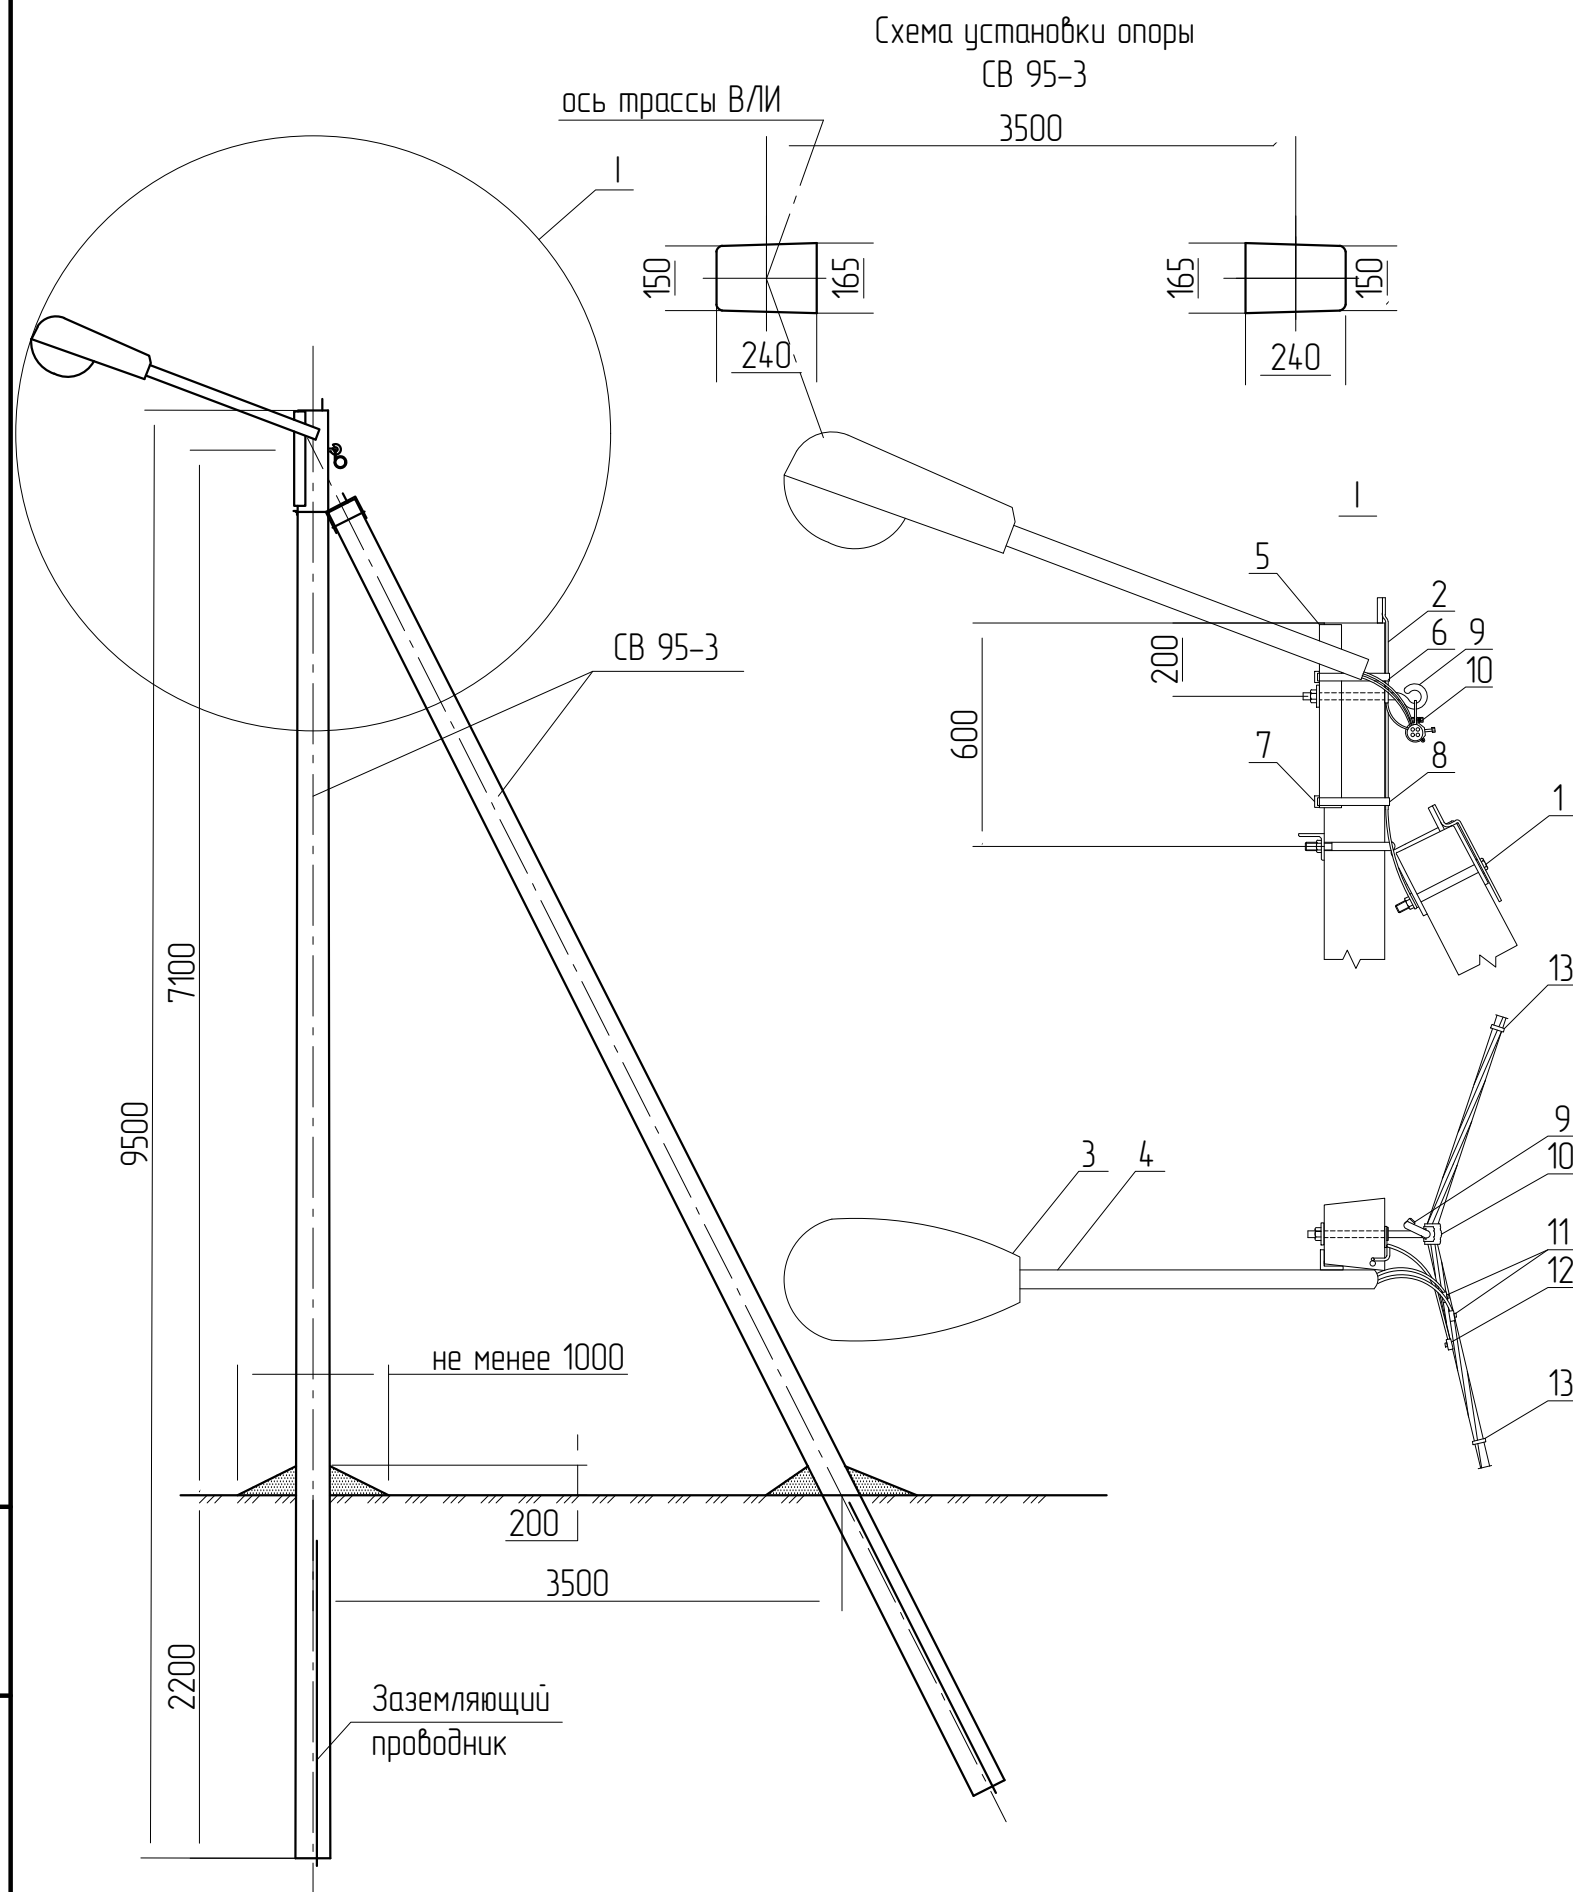

Марка, поз.	Обозначение	Наименование	Кол. на опору	Масса ед., кг.	Примечание
Железобетонные элементы					
СВ 95-3		Стойка СВ 95-3	2	750	
Стальные конструкции					
1	арх.№/ЛЭП98.08-08	Кронштейн У4	1	6,800	
2	арх.№/ЛЭП98.08-09	Проводник ЗП6	1	0,500	м.
Светильник					
3		Уличный светодиодный светильник, 93Вт, 15300/лм, 5000К, IP65, консольный	1	-	
4		Труба нар. д.=48мм., L=1м.	1	-	
5		Угол 40х40х4мм., L=0,5м.	1	-	
6		Провод АПВ 2,5	4	-	м.
		Кембрик ПВХ д.12мм.	2	-	м.
Линейная арматура					
7		Бандажная скрепа СОТ 36	2	-	
8		Бандажная лента СОТ 37	2	-	м.
9		Крюк СОТ 15.9	1	0,860	
10		Поддерживающий зажим SO 140	1	0,200	
11		Прокалывающий зажим SLIW 11.1	2	0,115	
12		Прокалывающий зажим SLIP 22.12	1	0,115	
13		Дистанционный бандаж PER15	2		


						794-25-7-ИОС1.1ГЧ			
						ОКПД2 4110.10.000. Выполнение проектно-изыскательских работ для строительства АБК и гаражей на территории п.Февральск и п.Экимчан Селемджинского района структурного подразделения "Западные электрические сети" филиала "Амурские электрические сети" АБК с гаражами в п.Февральск			
Изм.	Колуч.	Лист	№ док.	Подп.	Дата	Подраздел 1. Система электроснабжения. Внутриплощадочные сети.	Стадия	Лист	Листов
Разработал	Цыганов				11.25		П	20	-
Н. контроль	Лоншаков				11.25	Общий вид, способ установки концевых опор освещения. Заземление			
ГИП	Кравец				11.25				

Примечания:

1. Чертеж выполнен на основании арх.№/ЛЭП98.08 АООТ "РОСЭП" и "Пособия по проектированию воздушных линий электропередачи напряжением 0,38-20кВ с самонесущими изолированными и защищенными проводами".

И.н.д. N подл.	Подпись и дата	Взам. ин.д. N

Схема установки опоры
СВ 95-3

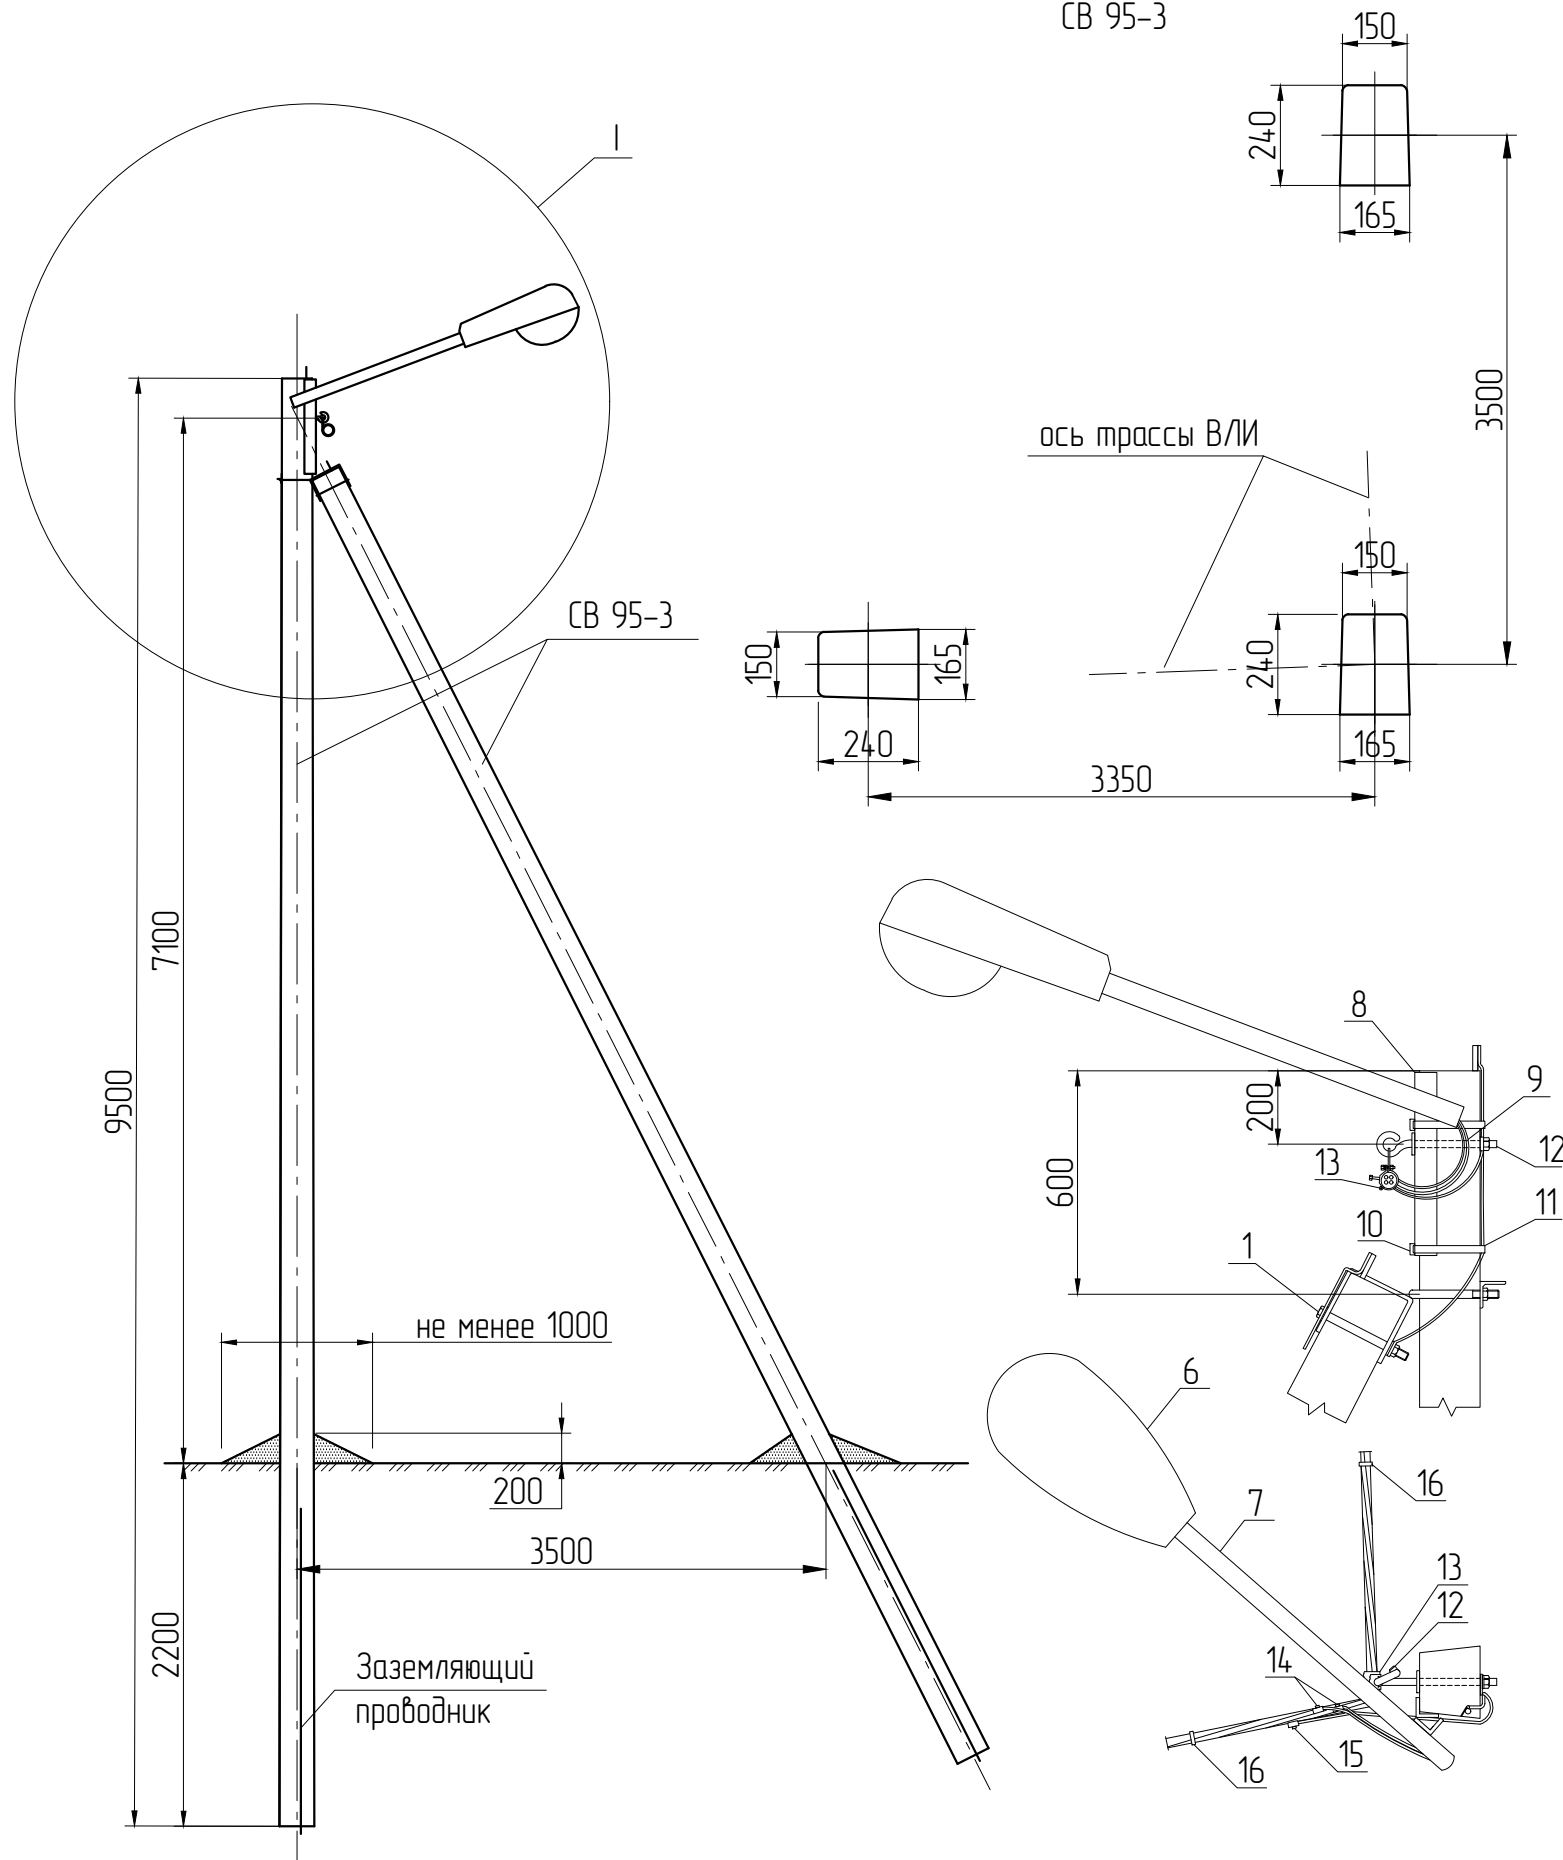

Примечания:

1. Чертеж выполнен на основании арх.№/ЭП98.08 АООТ "РОСЭП" и "Пособия по проектированию воздушных линий электропередачи напряжением 0,38-20кВ с самонесущими изолированными и защищенными проводами".

Марка, поз.	Обозначение	Наименование	Кол. на опору	Масса ед., кг.	Примечание
<u>Железобетонные элементы</u>					
СВ 95-3		Стойка СВ 95-3	3	750	
<u>Стальные конструкции</u>					
1		Кронштейн ОТ 22	1		
2		Оттяжка ОТ 20	1		
3		Анкерный болт ОТ 21	1		
4		Зажим ПА-1-1	1		
5	арх.№/ЭП98.08-09	Проводник ЗП6	1	0,500	м.
<u>Светильник</u>					
6		Уличный светодиодный светильник, 93Вт, 15300/лм, 5000К, IP65, консольный	1	-	
7		Труба нар. д.=48мм., L=1м.	1	-	
8		Угол 40х40х4мм., L=0,5м.	1	-	
9		Провод АПВ 2,5	4	-	м.
		Кембрик ПВХ д.12мм.	2	-	м.
<u>Линейная арматура</u>					
10		Бандажная скрепа СОТ 36	2	-	
11		Бандажная лента СОТ 37	2	-	м.
12		Крюк СОТ 15.9	1	0,860	
13		Поддерживающий зажим SO 140	1	0,200	
14		Прокалывающий зажим SLIW 11.1	2	0,115	
15		Прокалывающий зажим SLIP 22.12	1	0,115	
16		Дистанционный бандаж PER15	2		

						794-25-7-ИОС1.1.ГЧ		
						ОКПД2 4.110.10.000. Выполнение проектно-изыскательских работ для строительства АБК и гаражей на территории п.Февральск и п.Экимчан Селемджинского района структурного подразделения "Западные электрические сети" филиала "Амурские электрические сети" АБК с гаражами в п.Февральск		
Изм.	Колуч.	Лист	№ док.	Подп.	Дата			
Разработал	Цыганов				11.25	Подраздел 1. Система электроснабжения. Внутриплощадочные сети.		Стадия Лист Листов
						П		21
								-
Н.контроль	Лоншаков				11.25	Общий вид, способ установки узловых опор освещения. Заземление		 АСК БАРС
ГИП	Кравец				11.25			

Взам. инв. №	
Подп. и дата	
Инв. № подл.	

Позиция	Наименование и технические характеристики	Тип, марка, обозначение документа, опросного листа	Код оборудо- вания, изделия, материала	Завод изготовитель	Единица измерения	Коли- чество	Масса единицы кг	Примечание
1	2	3	4	5	6	7	8	9
	1.Светотехническое оборудование.							
	11.Светильник светодиодный аварийный 36Вт 1ч 4000К IP65 1200мм	ДСП 1306А		“IEK”	шт.	10		допускается замена на аналог крепление на тросе
	12.Светильник светодиодный 36Вт 4000К IP65 1200мм	ДСП 1306		“IEK”	шт.	21		допускается замена на аналог крепление на тросе
	13.Панель светодиодная 595х595х20мм 40Вт 4000К равномерная засветка	ДВО 6575		“IEK”	шт.	34		допускается замена на аналог
	14.Блок аварийного питания универсальный для LED, IP65	БАП120–1,0		“IEK”	шт.	6		допускается замена на аналог
	15.Светильник аварийный постоянного/непостоянного действия 3ч	ДПА 3000		“IEK”	шт.	3		допускается замена на аналог
	16.Светильник светодиодный 12Вт 6500К IP54 круг белый IEK	ДПО 4006		“IEK”	шт.	6		допускается замена на аналог
ЩР–О	2.Щит освещения.							
	Корпус пластиковый KREPTA 3 IP41 с установленными в нем:	ЩРН–П–12		“IEK”	шт.	1		допускается замена на аналог
	1)Вводной выключатель нагрузки 230В 25А	ВН–32 1Р 25А		“IEK”	шт.	1		допускается замена на аналог
	2)Автоматический выключатель 230В 10А			“IEK”	шт.	9		допускается замена на аналог
	3)Провод установочный 1х4, Черный	ПуВнг(A)–LS		“Иркутскабель”	м.	1		допускается замена на аналог
ЩР–Р	3.Щит розеточной сети.							
	Корпус пластиковый KREPTA 3 IP41 с установленными в нем:	ЩРН–П–36		“IEK”	шт.	1		допускается замена на аналог
	1)Вводной выключатель нагрузки 400В 63А	ВН–32		“IEK”	шт.	1		допускается замена на аналог
	2)Автоматический выключатель дифференциального тока 1Р+N, С25, 30мА	АВДТ32ЕМ 25А		“IEK”	шт.	11		допускается замена на аналог
	3)Автоматический выключатель дифференциального тока 1Р+N, С32, 30мА	АВДТ32ЕМ 32А		“IEK”	шт.	1		допускается замена на аналог
	4)Провод установочный 1х4, Черный	ПуВнг(A)–LS		“Иркутскабель”	м.	2		допускается замена на аналог

						794–25–7–ЭОМ1.СО			
						ОКПД2 41.10.10.000. Выполнение проектно-изыскательских работ для строительства АБК и гаражей на территории п.Фебральск и п.Экимчан Селемджинского района структурного подразделения “Западные электрические сети” филиала “Амурские электрические сети” АБК с гаражами в п.Фебральск			
Изм.	Колуч.	Лист	№док.	Подп.	Дата	Подраздел 1. Система электроснабжения. Внутренние сети.	Стадия	Лист	Листов
Разработал		Цыганов			10.25		Р	1	12
Проверил		Лоншаков			10.25	Спецификация оборудования, изделий и материалов	 АСК БАРС		
ГИП		Кравец			10.25				

Взам. инв. № Подп. и дата Инв. № подл.	Позиция	Наименование и технические характеристики	Тип, марка, обозначение документа, опросного листа	Код оборудо- вания, изделия, материала	Завод изготовитель	Единица измерения	Колл- чество	Масса еденицы кг	Примечание			
	1	2	3	4	5	6	7	8	9			
	ЩР-Г	4.Щит оборудования гаража.										
		Корпус пластиковый KREPTA 3 IP41 с установленными в нем:	ЩРН-П-36		"IEK"	шт.	1		допускается замена на аналог			
		1)Вводной выключатель нагрузки 400В 63А	ВН-32		"IEK"	шт.	1		допускается замена на аналог			
		2)Автоматический выключатель 230В 16А	ВА47-29М 1С 16А		"IEK"	шт.	5		допускается замена на аналог			
		3)Автоматический выключатель 230В 25А	ВА47-29М 1С 25А		"IEK"	шт.	2		допускается замена на аналог			
		4)Автоматический выключатель 400В 25А	ВА47-29М 3С 25А		"IEK"	шт.	5		допускается замена на аналог			
		5)Автоматический выключатель 400В 32А	ВА47-29М 3С 32А		"IEK"	шт.	1		допускается замена на аналог			
		6)Провод установочный 1х4, Черный	ПуВнг(А)-LS		"Иркутскабель"	м.	2		допускается замена на аналог			
	ЩР-СО	5.Щит сварочного оборудования.										
		Корпус пластиковый KREPTA 3 IP41 с установленными в нем:	ЩРН-П-12		"IEK"	шт.	1		допускается замена на аналог			
		1)Вводной выключатель нагрузки 400В 63А	ВН-32		"IEK"	шт.	1		допускается замена на аналог			
		2)Автоматический выключатель 400В 25А	ВА47-29М 3С 25А		"IEK"	шт.	1		допускается замена на аналог			
		3)Автоматический выключатель 400В 50А	ВА47-29М 3С 50А		"IEK"	шт.	1		допускается замена на аналог			
		4)Провод установочный 1х4, Черный	ПуВнг(А)-LS		"Иркутскабель"	м.	1		допускается замена на аналог			
	ЩУ-ОВ	6.Щит водостокв и канализационных выпусков.										
		Корпус пластиковый KREPTA 3 IP41 с установленными в нем:	ЩРН-П-12		"IEK"	шт.	1		допускается замена на аналог			
		1)Вводной автоматический выключатель дифференциального тока 1P+N, C32, 30мА	АВДТ32 25А		"IEK"	шт.	1		допускается замена на аналог			
		2)Автоматический выключатель 230В 16А	ВА47-29М 1С 16А		"IEK"	шт.	4		допускается замена на аналог			
		3)Провод установочный 1х4, Черный	ПуВнг(А)-LS		"Иркутскабель"	м.	1					
	ЩР-В	7.Щит вентиляции.										
		Корпус пластиковый KREPTA 3 IP41 с установленными в нем:	ЩРН-П-12		"IEK"	шт.	1		допускается замена на аналог			
		1)Вводной выключатель нагрузки 400В 25А	ВН-32		"IEK"	шт.	1		допускается замена на аналог			
		2)Автоматический выключатель 230В 16А	ВА47-29М 1С 16А		"IEK"	шт.	1		допускается замена на аналог			
		3)Автоматический выключатель 400В 16А	ВА47-29М 3С 16А		"IEK"	шт.	1		допускается замена на аналог			
		4)Провод установочный 1х4, Черный	ПуВнг(А)-LS		"Иркутскабель"	м.	1		допускается замена на аналог			
											794-25-7-30M1.CO	Лист
												2
					Изм.	Кол.уч.	Лист	№ док.	Подп.	Дата		

Взам. инв. №	
Подп. и дата	
Инв. № подл.	

Позиция	Наименование и технические характеристики	Тип, марка, обозначение документа, опросного листа	Код оборудова-ния, изделия, материала	Завод изготовитель	Единица измерения	Коли-чество	Масса единицы кг	Примечание
1	2	3	4	5	6	7	8	9
ЩР-К	8.Щит кондиционеров							
	Корпус пластиковый КРЕПТА 3 IP41 с установленными в нем:	ЩРН-П-12		"IEK"	шт.	1		допускается замена на аналог
	1)Вводной выключатель нагрузки 230В 1Р 40А	ВН-32		"IEK"	шт.	1		допускается замена на аналог
	2)Автоматический выключатель 230В 16А	ВА47-29М 1С 16А		"IEK"	шт.	5		допускается замена на аналог
	3)Провод установочный 1х4, Черный	ПуВнг(А)-LS		"Иркутсккабель"	м.	1		
	9.Электрощитовое оборудование.							
ВРУ-1	Вводно-распределительное устройство 1700х800х450 мм	ВРУЗ-41 УХ/14			шт.	1		по заказу, см.794-25-7-30М1.0/11
ВРУ-2	Вводно-распределительное устройство 1700х800х450 мм	ВРУЗ-41 УХ/14			шт.	1		по заказу, см.794-25-7-30М1.0/12
	Подставка под вводно-распределительное устройство 800х450х350 мм				шт.	2	10	
ЯТП	Ящик с понижающим трансформатором УХ/12, IP54	ЯТП-0,25 230/12-2		"IEK"	шт.	2		допускается замена на аналог
	10.Кабельные изделия.							
	10.1.Кабели силовые не распространяющие горение и не выделяющие токсинов,							
	с полимерными композициями, не содержащими галогенов на напряжение 0,66 и 1 кВ							
	ГОСТ 31996-2012 сеч. 3х1,5мм2	ППГнг(А)-HF		"Иркутсккабель"	м.	363		допускается замена на аналог
	10.2.То же, сеч. 3х2,5мм2	ППГнг(А)-HF		"Иркутсккабель"	м.	636		допускается замена на аналог
	10.3.То же, сеч. 3х4мм2	ППГнг(А)-HF		"Иркутсккабель"	м.	43		допускается замена на аналог
	10.4.То же, сеч. 3х6мм2	ППГнг(А)-HF		"Иркутсккабель"	м.	10		допускается замена на аналог
	10.5.То же, сеч. 4х1,5мм2	ППГнг(А)-HF		"Иркутсккабель"	м.	231		допускается замена на аналог
	10.6.То же, сеч. 5х1,5мм2	ППГнг(А)-HF		"Иркутсккабель"	м.	35		допускается замена на аналог
	10.7.То же, сеч. 5х2,5мм2	ППГнг(А)-HF		"Иркутсккабель"	м.	94		допускается замена на аналог
	10.8.То же, сеч. 5х4мм2	ППГнг(А)-HF		"Иркутсккабель"	м.	19		допускается замена на аналог
	10.9.То же, сеч. 5х10мм2	ППГнг(А)-HF		"Иркутсккабель"	м.	26		допускается замена на аналог
	10.10.То же, сеч. 5х16мм2	ППГнг(А)-HF		"Иркутсккабель"	м.	80		допускается замена на аналог
	10.11.То же, сеч. 5х25мм2	ППГнг(А)-HF		"Иркутсккабель"	м.	25		допускается замена на аналог
	10.12.То же, сеч. 5х35мм2	ППГнг(А)-HF		"Иркутсккабель"	м.	40		допускается замена на аналог
					794-25-7-30М1.00			Лист
								3
Изм.	Кол.уч.	Лист	№док.	Подп.	Дата			

Взам. инв. №	Подп. и дата	Инв. № подл.	Позиция	Наименование и технические характеристики	Тип, марка, обозначение документа, опросного листа	Код оборуду- дования, изделия, материала	Завод изготовитель	Единица измерения	Коли- чество	Масса единицы кг	Примечание
			1	2	3	4	5	6	7	8	9
				12.5.Угол CS 45 верт. внутр. в комплекте с креп. элем. и соед. пластинами		36744K	“DKC”	шт.	1	0,820	допускается замена на аналог
			12.6.Крышка на угол CS 45 вертикальный внутренний		38224	“DKC”	шт.	1	0,265	допускается замена на аналог	
			12.7.Угол CD 45 верт. внеш. в комплекте с креп. элем. и соед. пластинами		36864K	“DKC”	шт.	1	0,780	допускается замена на аналог	
			12.8.Крышка на угол CD 45 верт. внеш. в комплекте с метизами и пластинами PTCE		38264K	“DKC”	шт.	1	0,040	допускается замена на аналог	
			12.9.Заглушка цельная ТС 200x80		37264	“DKC”	шт.	2	0,175	допускается замена на аналог	
			12.10.Фланец соединительный FR 200x80		37434	“DKC”	шт.	4	0,301	допускается замена на аналог	
			12.11.Лоток перфорированный 200x80 L3000		35304	“DKC”	шт.	1	2,0	допускается замена на аналог	
			12.12.Крышка с заземлением на лоток осн.200 L3000		35524	“DKC”	шт.	1	1,11	допускается замена на аналог	
			12.13.Угол CD 90 верт. внеш. в компл. с креп. элементами и соединительными пластинами		36804K	“DKC”	шт.	1	0,960	допускается замена на аналог	
			12.14.Крышка на угол CD 90 верт. внеш. в компл. с метизами и пластинами PTCE		35524	“DKC”	шт.	1	1,11	допускается замена на аналог	
			12.15.Усиленная консоль 400 мм		BBH6040	“DKC”	шт.	15	1,075	допускается замена на аналог	
			12.16.Усиленная консоль 300 мм		BBH6030	“DKC”	шт.	17	0,635	допускается замена на аналог	
			12.17.Вертикальная монтажная пластина		LP3000	“DKC”	шт.	4	0,169	допускается замена на аналог	
			13.Кабельные каналы и комплектующие.								
			13.1.Кабель–канал 110x50 мм с фронтальной крышкой		01050	“DKC”	шт.	106			допускается замена на аналог
			13.2.Накладка на стык профиля 110x50 мм		01009	“DKC”	шт.	30			допускается замена на аналог
			13.3.Накладка на стык крышек фронтальная 60 мм		09504	“DKC”	шт.	30			допускается замена на аналог
			13.4.Угол внутренний 110x50 мм, изменяемый (70–120)		01051	“DKC”	шт.	13			допускается замена на аналог
			13.5.Угол внешний 110x50 мм, изменяемый (80–120)		01052	“DKC”	шт.	8			допускается замена на аналог
			13.6.Угол плоский 90, 110x50 мм		01003	“DKC”	шт.	16			допускается замена на аналог
			13.7.Заглушка 110x50 мм		01005	“DKC”	шт.	13			допускается замена на аналог
			13.8.Тройник 110x50 мм		01006	“DKC”	шт.	35			допускается замена на аналог
			13.9.Ввод в стену/потолок 110x50 мм		01007	“DKC”	шт.	33			допускается замена на аналог
			13.10.Держатель кабелей для коробов 90x50 и 110x50 мм		09511	“DKC”	шт.	110			допускается замена на аналог
			13.11.SDN2 Коробка распределительная для к/к, 151x151x75 мм		01870	“DKC”	шт.	26			допускается замена на аналог
			13.12.Каркас под 2 модуля “Viva”, белый		F0000A	“DKC”	шт.	61			допускается замена на аналог
							794-25-7-30M1.CO				Лист
											5
		Изм.	Кол.уч.	Лист	№док.	Подп.	Дата				

Взам. инв. №	
Подп. и дата	
Инв. № подл.	

Позиция	Наименование и технические характеристики	Тип, марка, обозначение документа, опросного листа	Код оборуду-добания, изделия, материала	Завод изготовитель	Единица измерения	Коли-чество	Масса единицы кг	Примечание
1	2	3	4	5	6	7	8	9
	13.13.Рамка универсальная на 2 модуля, цвет белый		F00011	“DKC”	шт.	25		допускается замена на аналог
	13.14.Рамка универсальная на 4 модуля, цвет белый		F00013	“DKC”	шт.	18		допускается замена на аналог
	13.15.TMC 50x20 Миниканал, 2м		00313	“DKC”	шт.	20		допускается замена на аналог
	13.16.IM 50x20 Тройник		00652	“DKC”	шт.	8		допускается замена на аналог
	13.17.APM 50x20 Угол плоский		00654	“DKC”	шт.	7		допускается замена на аналог
	13.18.AEM 50x20 Угол внешний		00656	“DKC”	шт.	2		допускается замена на аналог
	13.19.AEM 50x20 Угол внутренний		00655R	“DKC”	шт.	2		допускается замена на аналог
	13.20.SDMN Коробка распределительная		00677	“DKC”	шт.	8		допускается замена на аналог
	13.21.GM 50x20 Соединение на стык		00653	“DKC”	шт.	5		допускается замена на аналог
	13.22.Адаптер для миниканалов 50x20		10046	“DKC”	шт.	17		допускается замена на аналог
	14.Материалы.							
	14.1.Наконечник штифтовой плоский НШП-35		50311	“ KBT ”	шт.	8		допускается замена на аналог
	14.2.Наконечник луженый медный ТМ/Л 35-8-10		40886	“ KBT ”	шт.	2		допускается замена на аналог
	14.3.Наконечник штифтовой плоский НШП-25 KBT		50310	“ KBT ”	шт.	8		допускается замена на аналог
	14.4.Наконечник луженый медный ТМ/Л 25-10-8		40882	“ KBT ”	шт.	14		допускается замена на аналог
	14.5.Наконечник штифтовой плоский НШП-16 KBT		50309	“ KBT ”	шт.	12		допускается замена на аналог
	14.6.Наконечник луженый медный ТМ/Л 16-8-6		40877	“ KBT ”	шт.	8		допускается замена на аналог
	14.7.Наконечник штифтовой плоский НШП-10		50308	“ KBT ”	шт.	9		допускается замена на аналог
	14.8.Наконечник луженый медный ТМ/Л 10-8-5		40834	“ KBT ”	шт.	6		допускается замена на аналог
	14.9.Наконечник штифтовой плоский НШП-6(4)		50307	“ KBT ”	шт.	9		допускается замена на аналог
	14.10.Наконечник луженый медный ТМ/Л 4-6-3		40827	“ KBT ”	шт.	6		допускается замена на аналог
	14.11.Пена противопожарная V=1000мл				д.	2		допускается замена на аналог
	14.12.Изоленга 0,13x15мм зеленая				шт.	2		допускается замена на аналог
	14.13.Изоленга 0,13x15мм красная				шт.	2		допускается замена на аналог
	14.14.Изоленга 0,13x15мм синяя				шт.	2		допускается замена на аналог
	14.15.Изоленга 0,13x15мм жёлто-зеленая				шт.	2		допускается замена на аналог
						794-25-7-30M1.CO		Лист
								6
Изм.	Кол.уч.	Лист	№док.	Подп.	Дата			

		Позиция	Наименование и технические характеристики	Тип, марка, обозначение документа, опросного листа	Код оборудова-ния, изделия, материала	Завод изготовитель	Единица измерения	Коли-чество	Масса единицы кг	Примечание	
		1	2	3	4	5	6	7	8	9	
Взам. инв. № Подп. и дата Инв. № подл.			14.16.Шина ГЗШ в корпусе на 12 подключений				шт.	1		допускается замена на аналог	
			14.17.Трос стальной, толщина 2мм		СМ625502	“ДКС”	м.	45	0,015	допускается замена на аналог	
			14.18.Крепеж для троса к балке 1,5–5 мм верт.монтаж. II		СМ612006	“ДКС”	шт.	48		допускается замена на аналог	
			14.19.Соединитель (зажим) для троса двойной (Duplex) 2 мм		СМ623002	“ДКС”	шт.	98		допускается замена на аналог	
			14.20.Колпаш стальной оцинкованный под трос D2–D3		СМ621003	“ДКС”	шт.	98		допускается замена на аналог	
			14.21.Металлорукав DN 26мм в герметичной ПВХ изоляции, низкотемпературный		6071R-027NPCR	“ДКС”	м.	260		допускается замена на аналог	
			14.22.Металлорукав DN 50мм в герметичной ПВХ изоляции, низкотемпературный		4648486	“ДКС”	м.	43		допускается замена на аналог	
			14.23.Держатель оцинкованный двусторонний, d.26мм		53357	“ДКС”	шт.	170		допускается замена на аналог	
			14.24.Держатель оцинкованный двусторонний, d.63мм		53362	“ДКС”	шт.	43		допускается замена на аналог	
			14.25.Гибкая гофрированная труба ПВХ Дусл=20мм		91920	“ДКС”	м.	194		допускается замена на аналог	
			14.26.Держатель с защелкой, d.20мм		51020	“ДКС”	шт.	194		допускается замена на аналог	
			14.27.Жесткая труба из ПВХ Дусл=20мм, L=3м		63920	“ДКС”	шт.	2		допускается замена на аналог	
			14.28.Жесткая труба из ПВХ Дусл=50мм, L=3м		63550	“ДКС”	шт.	2		допускается замена на аналог	
			14.29.Металлический дюбель для пустотелых конструкций M6x52		СМ560652	“ДКС”	шт.	210		допускается замена на аналог	
			14.30.Болт полная резьба, DIN 933, 6x150 мм		493437		шт.	15	0,035	допускается замена на аналог	
			14.31.Пружинная шайба DIN 127 M6		6-0040140		шт.	15	0,001	допускается замена на аналог	
			14.32.Самостопорящаяся гайка M6 DIN 6923		3110013		шт.	15	0,003	допускается замена на аналог	
			14.33.Нержавеющая кузовная шайба увеличенная, M6, DIN 9021, A2		9021A2ШАЙБАМ6.4-50		шт.	240	0,0025	допускается замена на аналог	
			14.34.Ответительная коробка IP55		53800		шт.	41		допускается замена на аналог	
			14.35.Клеммная колодка безвинтовая 3x1,5–2,5 мм.кв.		B273/3	“ДКС”	шт.	240		допускается замена на аналог	
			14.36.Саморез металл–металл с пресс–шайбой, оцинкованный, 4.2X25				шт.	2000		допускается замена на аналог	
			14.37.Хомут Р6.6 устойчивый к низким температурам, чёрный, 2,5x100		26449SR	“ДКС”	шт.	100		допускается замена на аналог	
			14.38.Сталь полосовая оцинкованная 40x4		НС2444	“ДКС”	м.	40		допускается замена на аналог в тех. помещениях	
			14.39.Двухболтовой держатель полосы		ND2315		м.	40		допускается замена на аналог в тех. помещениях	
			14.40.Лужёный наконечник ТМЛ 50–10–11 КВТ		40890	“ КВТ ”	шт.	6		допускается замена на аналог	
			14.41.Хомут заземления УХЗ (25–40)/W2		78513	“ КВТ ”	шт.	3		допускается замена на аналог	
			14.42.Болт M10x30				шт.	3	0,02		
							794–25–7–30M1.CO				Лист
											7
	Изм.	Кол.уч.	Лист	№док.	Подп.	Дата					

		Взам. инв. №	</	
--	--	--------------	--	--	----	--

Взам. инв. №	
Подпись и дата	
Инв. № подл.	

Позиция	Наименование и техническая характеристика	Тип, марка, обозначение документа, опросного листа	Код оборудования, изделия, материала	Завод изготовитель	Единица измерения	Количество	Масса единицы, кг	Примечание
1	2	3	4	5	6	7	8	9
Опоры								
	Стойка СВ 95-3	ГОСТ 23613-79			шт.	14	750	
	Проводник ЗП6	арх.№/ЭП98.08-09			м.	8	0,5	
	Кронштейн У4	арх.№/ЭП98.08-08			шт.	6	6,8	
	Сталь угловая оцинкованная 50х50х5мм, L=3,0м	ГОСТ Р 50571.5.54-2011			шт.	8	11,31	заземление опор
	Сталь круглая d=12мм	ГОСТ 2590-2006			шт.	8	0,89	заземление опор
Светильники (по опорам)								
	Труба нар. d=48мм., L=1м.	ГОСТ 3262-75			шт.	6	3,84	крепление светильника
	Сталь угловая 40х40х4мм., L=0,5м.	ГОСТ 8509-93			шт.	6	1,21	крепление светильника
	Провод ПАВ 1х2,5	ГОСТ 26445-85			м.	24	0,015	питание светильника
	Кембрик ПВХ d.12мм.	ГОСТ 19034-82			м.	12	0,036	питание светильника
	Уличный светодиодный светильник, 93Вт, 15300/лм, 5000К, IP65, консольный	ГОСТ Р 54350—2015			шт.	6	3,4	
Линейная арматура (по опорам)								
	Бандажная скрепа СОТ 36	ГОСТ Р 51177— 2017			шт.	16	0,012	
	Бандажная лента СОТ 37	ГОСТ Р 51177— 2017			м.	16	0,108	
	Крюк СОТ 15.9	ГОСТ Р 51177— 2017			шт.	8	0,86	
	Анкерный зажим SO 158.1	ГОСТ Р 51177— 2017			шт.	6	0,085	
	Поддерживающий зажим SO 140	ГОСТ Р 51177— 2017			шт.	4	0,288	
	Прокалывающий зажим SLIW 11.1	ГОСТ Р 51177— 2017			шт.	12	0,115	
	Прокалывающий зажим SLIP 22.12	ГОСТ Р 51177— 2017			шт.	8	0,115	
	Дистанционный бандаж PER15				шт.	15		

						794-25-7-ИОС1.1.СО				
						ОКПД2 41.10.10.000. Выполнение проектно-изыскательских работ для строительства АБК и гаражей на территории п.Фебральск и п.Экимчан Селемджинского района структур-ного подразделения "Западные электрические сети" филиала "Амурские электрические сети" АБК с гаражами в п.Фебральск				
Изм.	Колуч.	Лист	№ док.	Подп.	Дата	Подраздел 1. Система электроснабжения. Внутриплощадочные сети.		Стадия	Лист	Листов
Разработал		Цыганов			11.25			П	9	
						Спецификация оборудования, изделий и материалов. Внутриплощадочные сети				
Н.контроль		Лоншаков			11.25					
ГИП		Кравец			11.25					

		Позиция	Наименование и техническая характеристика	Тип, марка, обозначение документа, опросного листа	Код оборудования, изделия, материала	Завод изготовитель	Единица измерения	Количество	Масса единицы, кг	Примечание
		1	2	3	4	5	6	7	8	9
Ввод	КПП	Вводы через стены здания и КПП								
			Кронштейн анкерный СА 2000	ГОСТ Р 51177— 2017			шт.	3	0,2	
			Анкерный зажим SO 158.1	ГОСТ Р 51177— 2017			шт.	3	0,085	
			Шпилька полнорезьбовая М12х400	DIN 975			шт.	6	0,29	
			Шайба плоская М12	DIN 125			шт.	12	0,0063	
			Гайка шестигранная М12	DIN 439			шт.	12	0,011	
			Дистанционный бондаж PER15	-			шт.	2	-	
			Трубка стальная	ГОСТ 3262-75			шт.	3	0,2	
			Трубка поливинилхлоридная	ТУ 38.105.1832-89			шт.	3	0,2	
			Изолированный наконечник СРТАУ 16	-			шт.	12	0,035	
	Оборудование и материалы									
		Корпус металлический ЩРН-12 (1х12) TITAN 5 335х310х140мм IP54 с установленным в нём:				шт.	1			
		1) Вводной выключатель нагрузки (мини-рубильник) ВН-32 4Р 63А KARAT				шт.	1			
		2) Автоматический выключатель ВА47-100 3Р С 50А 10кА KARAT				шт.	1			
		3) Автоматический выключатель ВА47-100 2Р С 32А 10кА KARAT				шт.	1			
		Ящик управления освещением, управления по датчику освещенности AZ-B, однофазный, 32А		ЯЧО-1/16Ф		шт.	1			
		Провод СИП-4 4х16	ГОСТ 31946-2012			м.	162			
		Кабели силовые не распространяющие горение и не выделяющие токсинов, с полимерными композициями, не содержащими галогенов на напряжение 0,66 и 1 кВ:								
		- ППГнг(А)-HF сеч.3х4	ГОСТ 31996-2012			м.	15		от эл.щита КПП до ЯЧО	
		- ППГнг(А)-HF сеч.5х10	ГОСТ 31996-2012			м.	5		от ЩР до ЩР в компл. с КПП	
	Ввод	КПП	Профессиональная изоленга ПВХ, холодостойкая, 19 мм, 20 м, толщина 0.16 мм				шт.	6		
			Пена монтажная противопожарная				баллон	1		заделка отверстий в стенах
Саморезы по металлу (ШСММ)						шт.	40		для крепления щитов	
Наконечник штифтовой, плоский				НШП-16		шт.	8			
Ввод	КПП									
Ввод	КПП									
Инд. N подл.	
Подпись и дата	
Взам. инд. N	

Позиция	Наименование и техническая характеристика	Тип, марка, обозначение документа, опросного листа	Код оборудования, изделия, материала	Завод изготовитель	Единица измерения	Количество	Масса единицы, кг	Примечание
1	2	3	4	5	6	7	8	9
	Наконечник кабельный медный луженый с обратным радиусом контактной площадки	ГОСТ 31996-2012	ТМЛ-Р 10-6		шт.	15		от эл.щита КПП до ЯЧО
	Наконечник штифтовой, плоский	ГОСТ 31996-2012	НШП-10		шт.	5		от ЩР до ЩР в компл. с КПП
	Наконечник штифтовой, плоский		НШП-6		шт.	6		
	Кабельный канал 60х40, L=2м				шт.	1		заделка отверстий в стенах
	Саморезы по металлу (ШСММ)				шт.	40		для крепления щитов
						794-25-7-ИОС1.1.СО		Лист
								11

Взам. инв. N	
Подпись и дата	
Инв. N подл.	

Позиция	Наименование и техническая характеристика	Тип, марка, обозначение документа, опросного листа	Код оборудования, изделия, материала	Завод изготовитель	Единица измерения	Количество	Масса единицы, кг	Примечание
1	2	3	4	5	6	7	8	9
	1. Силовой бронированный лентами кабель с алюминиевой жилой, изоляцией и защитным шлангом из ПВХ. ГОСТ 31996–2012 сеч. 4х95	АВБбШв			м.	120		Допускается замена на аналог
	То же, сеч. 4х240	АВБбШв			м.	120		Допускается замена на аналог
	2. Труба гофрированная двустенная 110мм с протяжкой с муфтой красная (50м)		СТГ12–110–K04–050	IEK	шт.	3		Допускается замена на аналог
	3. Муфта кабельная концевая 4ПКТп(б)–1–70/120(б)		57787	КВТ	шт.	2		Допускается замена на аналог
	4. Муфта кабельная концевая 4КВНТп–1–150/240 (б)		57893	КВТ	шт.	2		Допускается замена на аналог
	5. Автоматический выключатель 160А, 35кА	ВА88–35 ЗР		IEK	шт.	1		Допускается замена на аналог
	6. Автоматический выключатель 315А, 35кА	ВА88–37 ЗР		IEK	шт.	1		Допускается замена на аналог
	7. Расширитель выводов РВ для ВА88–35			IEK	шт.	3		Допускается замена на аналог
	8.Расширитель выводов РВ для ВА88–37			IEK	шт.	3		Допускается замена на аналог
	9.Болт М12х50				шт.	6		Допускается замена на аналог
	10.Шайба М12				шт.	12		Допускается замена на аналог
	11.Гайка М12				шт.	6		Допускается замена на аналог

						794–25–7–ИОС11.СО				
						ОКПД2 4.110.10.000. Выполнение проектно-изыскательских работ для строительства АБК и гаражей на территории п.Фебральск и п.Экимчан Селемджинского района структурного подразделения "Западные электрические сети" филиала "Амурские электрические сети" АБК с гаражами в п.Фебральск				
Изм.	Колуч.	Лист	№ док.	Подп.	Дата	Подраздел 1. Система электроснабжения. Наружные сети		Стадия	Лист	Листов
Разработал	Цыганов				12.25			П	12	
						Спецификация оборудования, изделий и материалов. Наружные сети		 АСК БАРС		
Н.контроль	Лоншаков				12.25					
ГИП	Кравец				12.25					

Взам. инв. №	
Подп. и дата	
Инв. № подл.	






Схема межпанельных соединений												
Схема ВРУ	Счетчик эл/энергии 3ф 5А, 1кл.м. Wh ОПС1-В ЗР 3Ш BA 88-35 125А, 400В QS BP32И 250А N PE	PE N 1С BA47-100 3С BA47-100 1С BA47-100 1С BA47-100 1С BA47-100 1С BA47-100 PH 1С BA47-100 1С BA47-100 1С BA47-100 1С BA47-100 3С BA47-100										
Тип панели	ВРУ3-41 УХ/Л4	ВРУ3-41 УХ/Л4										
Номер ввода, распределительной линии		С11	С12	С13	С14	С15	С16	С17	С18	С19	С110	С111
Номинальный ток автоматического выключателя, А	125	25	50	32	25	25	40	25	40	25	25	63
Тип и технические данные счетчика непосредственного включения или через Т.Т.	1 кл.м, 400 В, 5 А											
Тип и технические данные трансформатора тока	ЗТ-0,66-05S-100/5											

Примечание:

ОПС1-В ЗР подключить при сборке шкафа
РН – расцепитель независимый

						794-25-7-30M1.0/1						
						ОКПД2 41.10.10.000. Выполнение проектно-изыскательских работ для строительства АБК и гаражей на территории п.Фебральск и п.Экимчан Селемджинского района структурного подразделения "Западные электрические сети" филиала "Амурские электрические сети" АБК с гаражами в п.Фебральск						
Изм.	Кол.уч.	Лист	№док.	Подп.	Дата	Электроосвещение и электрооборудование			Стадия	Лист	Листов	
Разработал		Цыганов			10.25				Р	1	1	
						Опросный лист на изготовление панели ВРУ-1						
Проверил		Лоншаков			10.25							
ГИП		Лоншаков			10.25							

Взам. инв. №	
Подп. и дата	
Инв. № подл.	

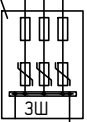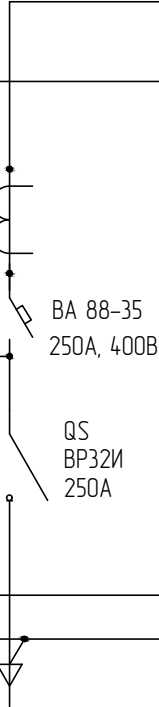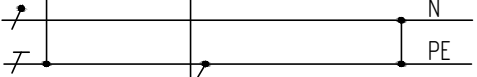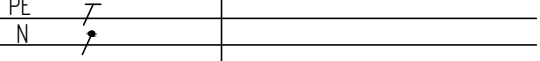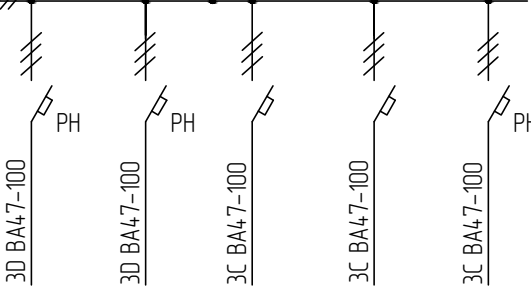Схема межпанельных соединений		
Схема ВРУ	Счетчик эл/энергии 3ф 5А, 1кл.м.  ОПС1-В ЗР  BA 88-35 250А, 400В QS ВР32И 250А  N PE 	 
Тип панели	ВРУ3-41 УХЛ4	ВРУ3-41 УХЛ4
Номер ввода, распределительной линии		C2.1C2.2C2.3C2.4C2.5
Номинальный ток автоматического выключателя, А	250	63125636325
Тип и технические данные счетчика непосредственного включения или через Т.Т.	1 кл.м., 400 В, 5 А	
Тип и технические данные трансформатора тока	ЗТ-0,66-05S-250/5	

Примечание:

ОПС1-В ЗР подключить при сборке шкафа
РН – расцепитель независимый

						794-25-7-30M1.0/12			
						ОКПД2 4110.10.000. Выполнение проектно-изыскательских работ для строительства АБК и гаражей на территории п.Фебральск и п.Экимчан Селемджинского района структурного подразделения "Западные электрические сети" филиала "Амурские электрические сети" АБК с гаражами в п.Фебральск			
Изм.	Кол.уч.	Лист	№док.	Подп.	Дата				
Разработал		Цыганов			10.25	Электроосвещение и электрооборудование	Стадия	Лист	Листов
							Р	1	1
Проверил		Лоншаков			10.25	Опросный лист на изготовление панели ВРУ-2			
ГИП		Лоншаков			10.25				