



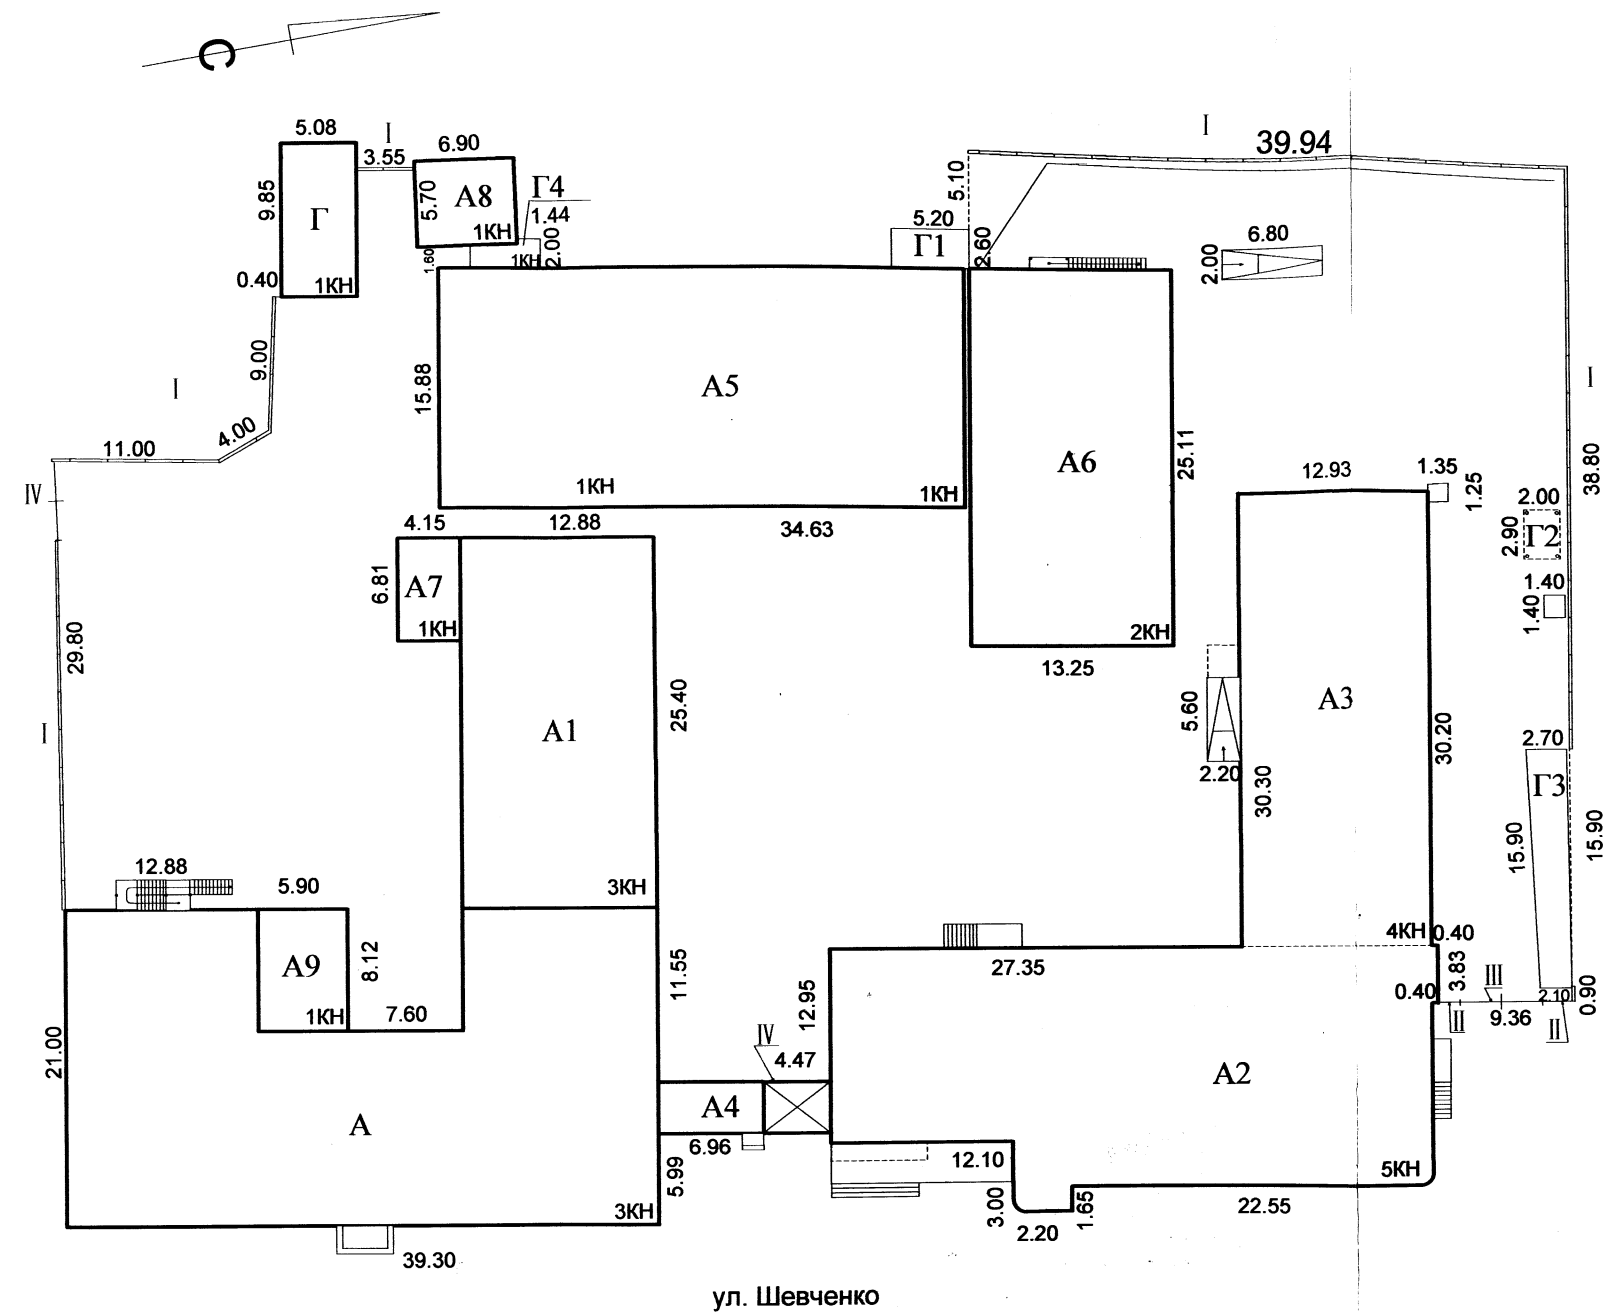

Федеральное агентство кадастра объектов недвижимости ФГУП «Ростехинвентаризация» Амурский филиал			
Здания и сооружения			
Лист № 57	План земельного участка		Масштаб 1:500
Инв. №	10:401:001:002969870		
Дата	Должность	Фамилия И.О.	Подпись
12.04.2005	геодезист	Стрижак А.Г.	

ЛИТЕР А, А1, А4, А7, А9
 НАИМЕНОВАНИЕ Здание конторское.
Гараж. Гараж.

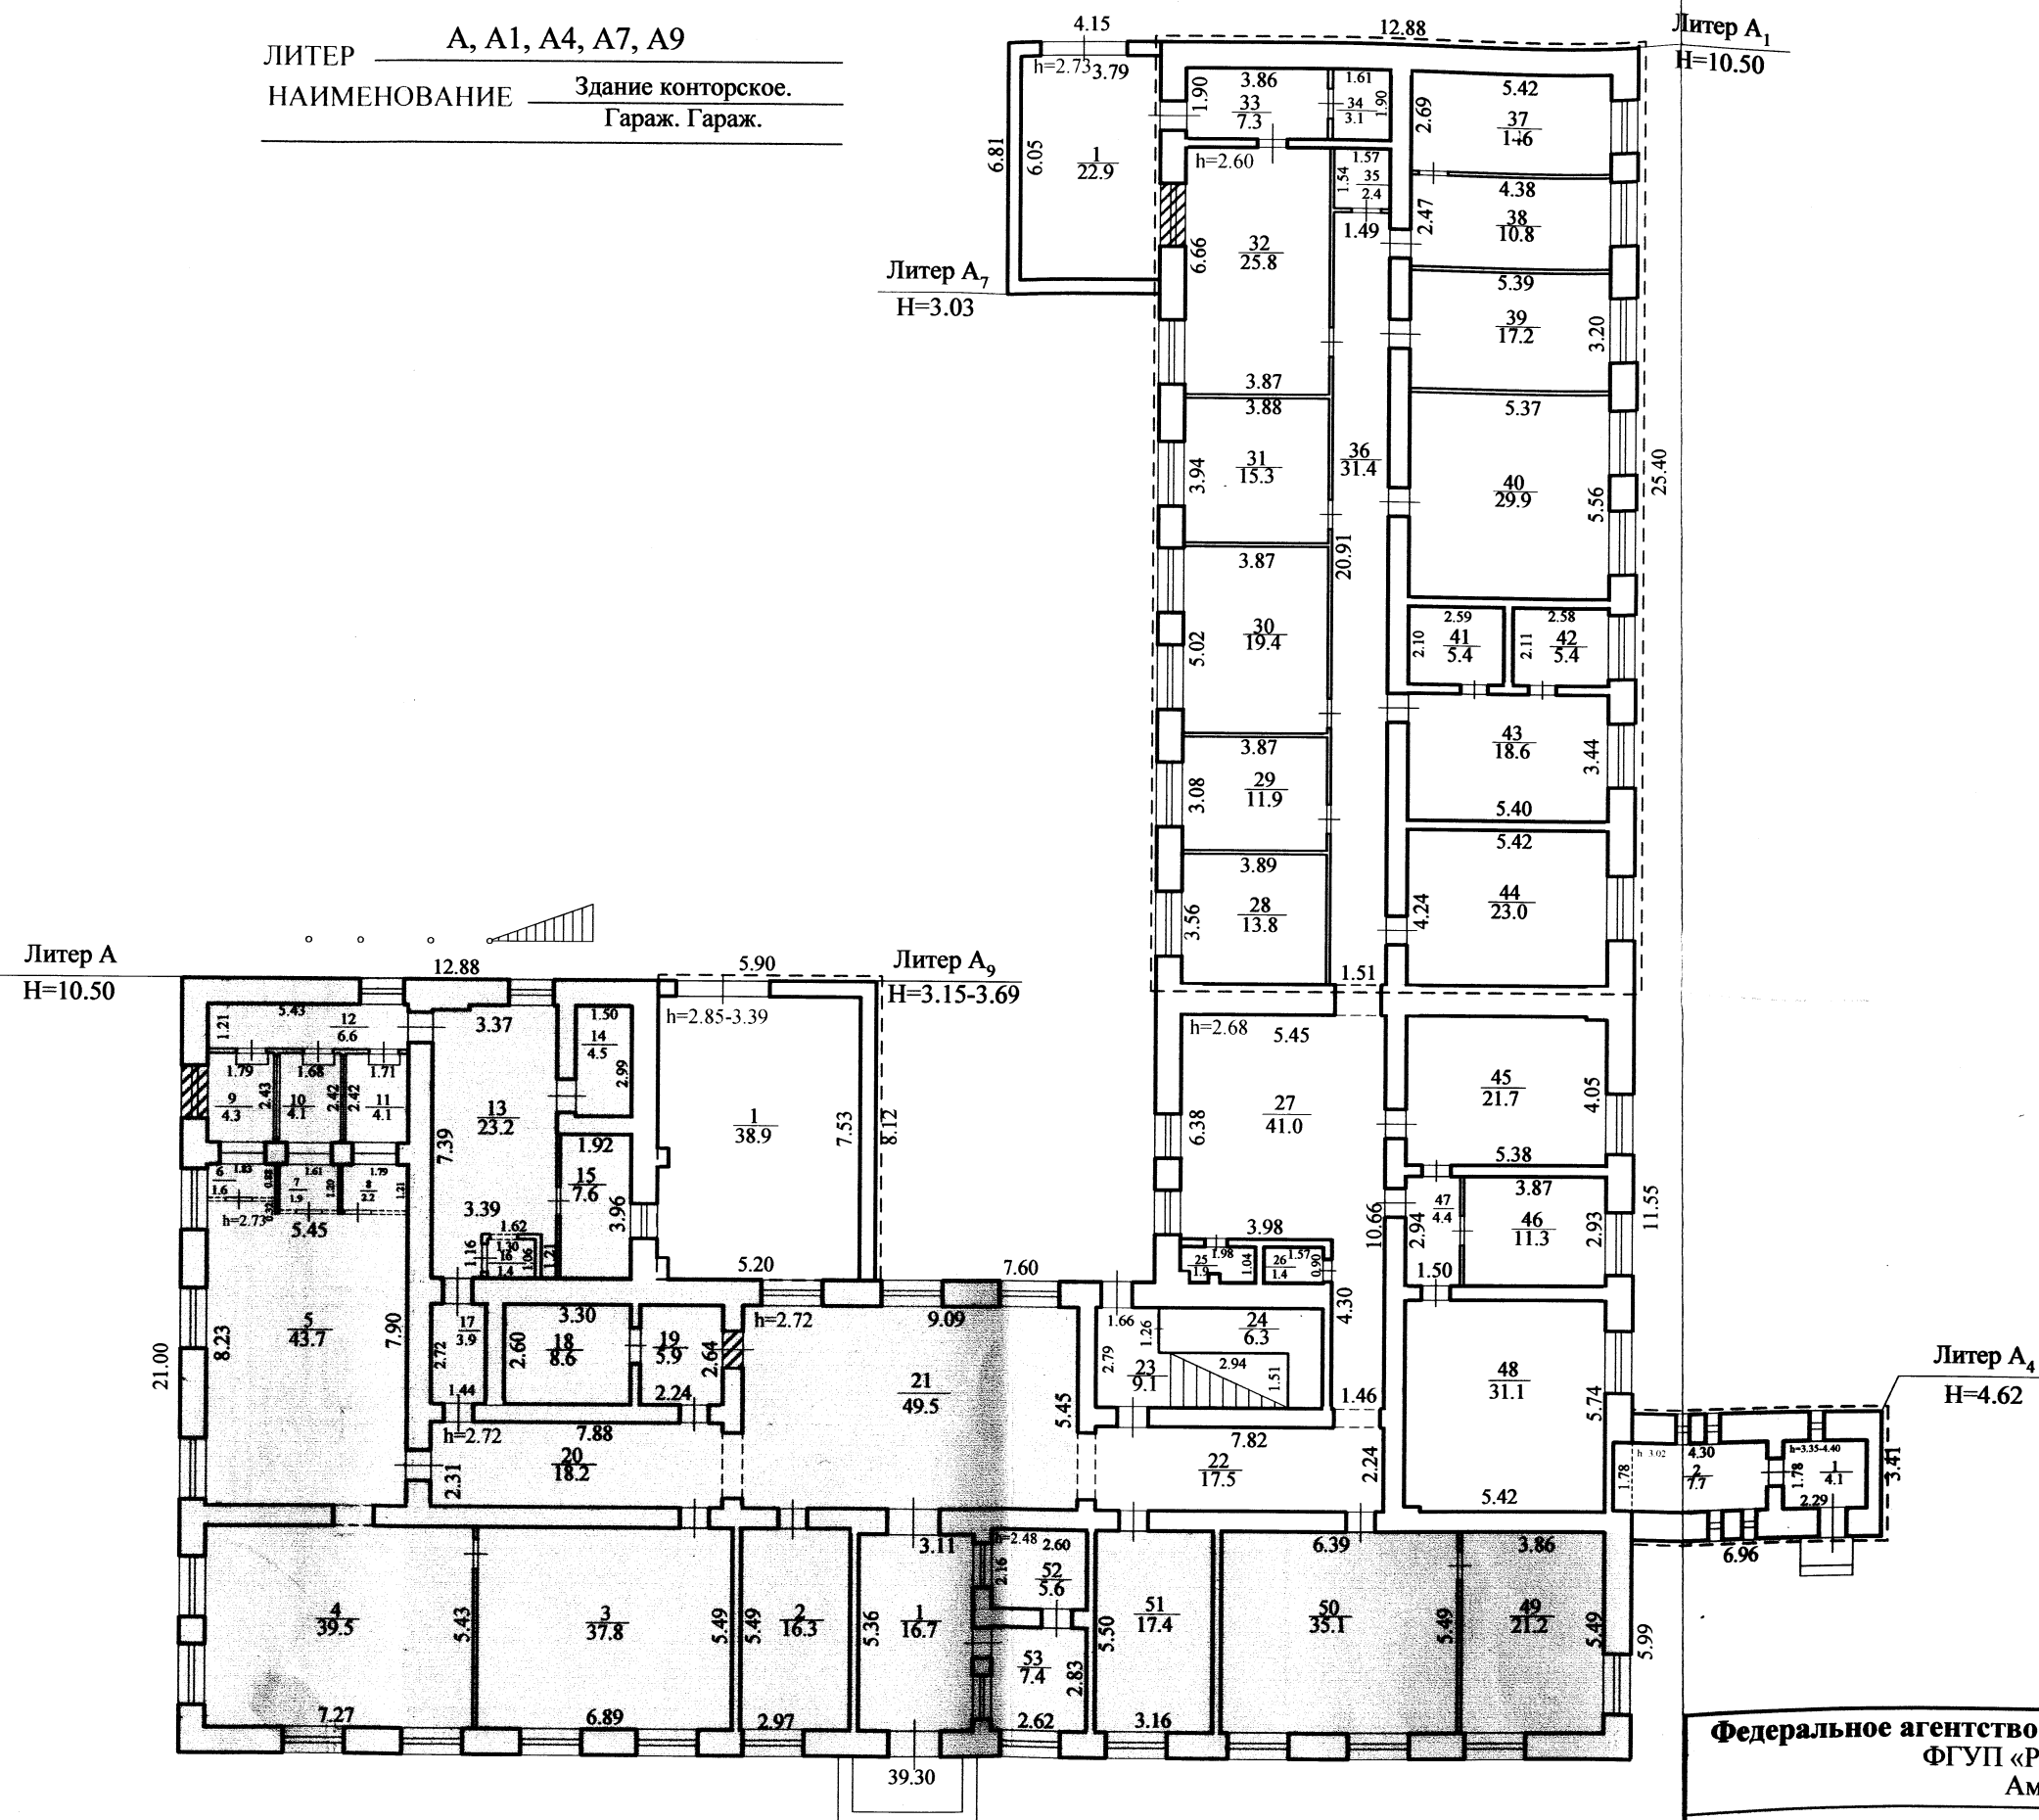

Условные обозначения:


Помещения, занимаемые Тембрбанком

Федеральное агентство кадастра объектов недвижимости
ФГУП «Ростехинвентаризация»
Амурский филиал

Здание конторское

Лист №	План первого этажа		Масштаб 1:200
Инв.№	10:401:001:002969870		
Дата	Должность	Фамилия И.О.	Подпись
12.04.05	Инженер	Турмора О.С.	

ЛИТЕР _____ А, А1
НАИМЕНОВАНИЕ _____ Здание конторское.

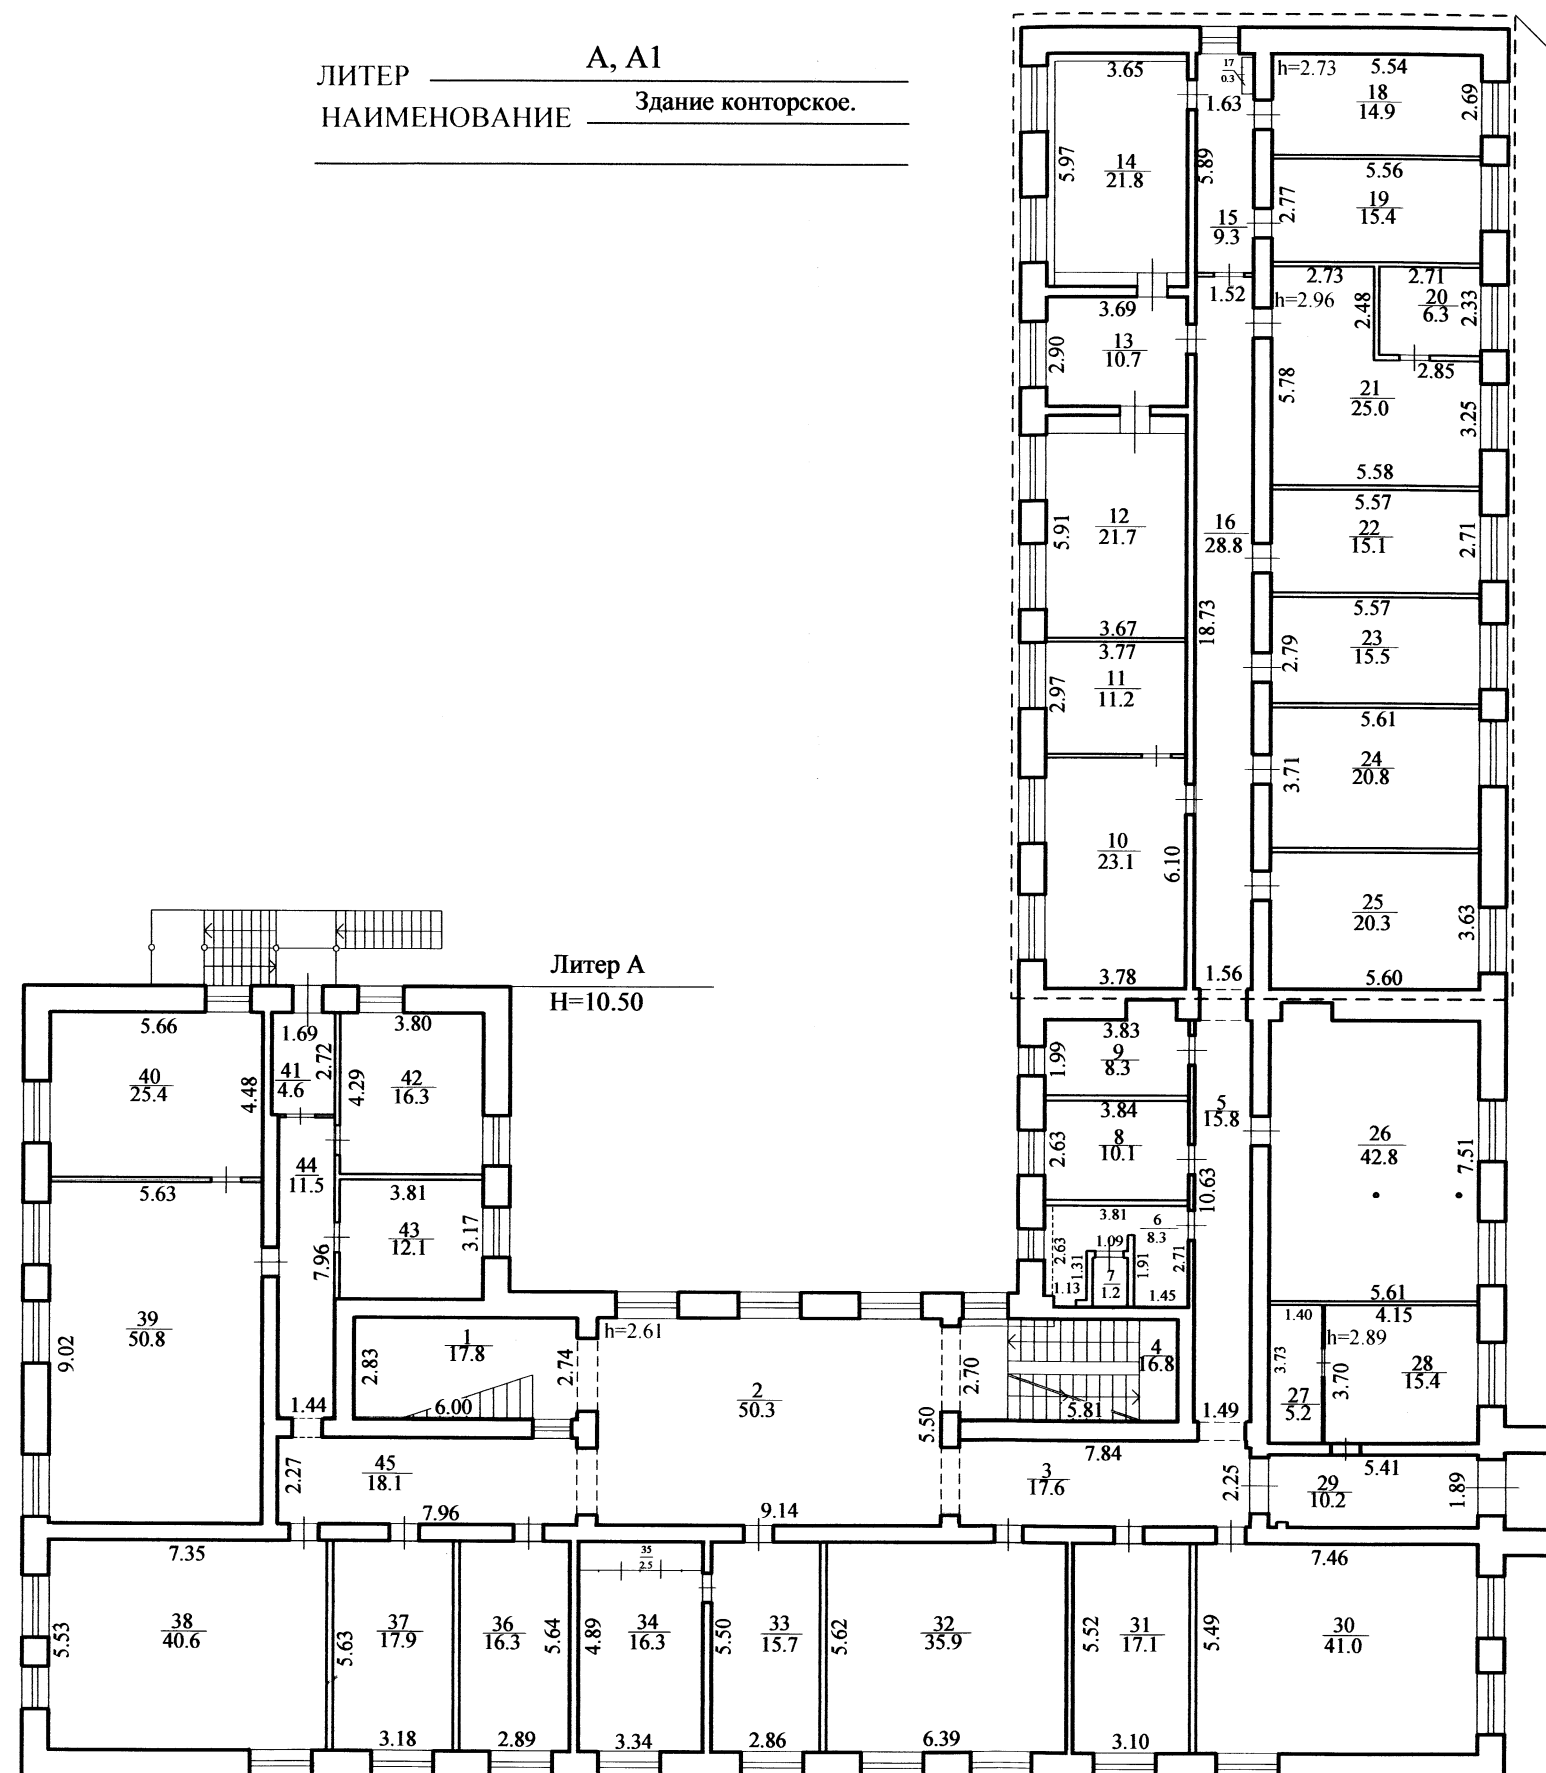

rep A_1
= 10.50


Федеральное агентство кадастра объектов недвижимости
ФГУП «Ростехинвентаризация»
Амурский филиал

Здание конторское

Лист № 39	План второго этажа		Масштаб 1:200
Инв.№	10:401:001:002969870		
Дата	Должность	Фамилия И.О.	Подпись
12.04.05	Инженер	Турмора О.С.	

ЛИТЕР _____ А, А1
НАИМЕНОВАНИЕ _____ Здание конторское.


Литер А₁
Н=10.50

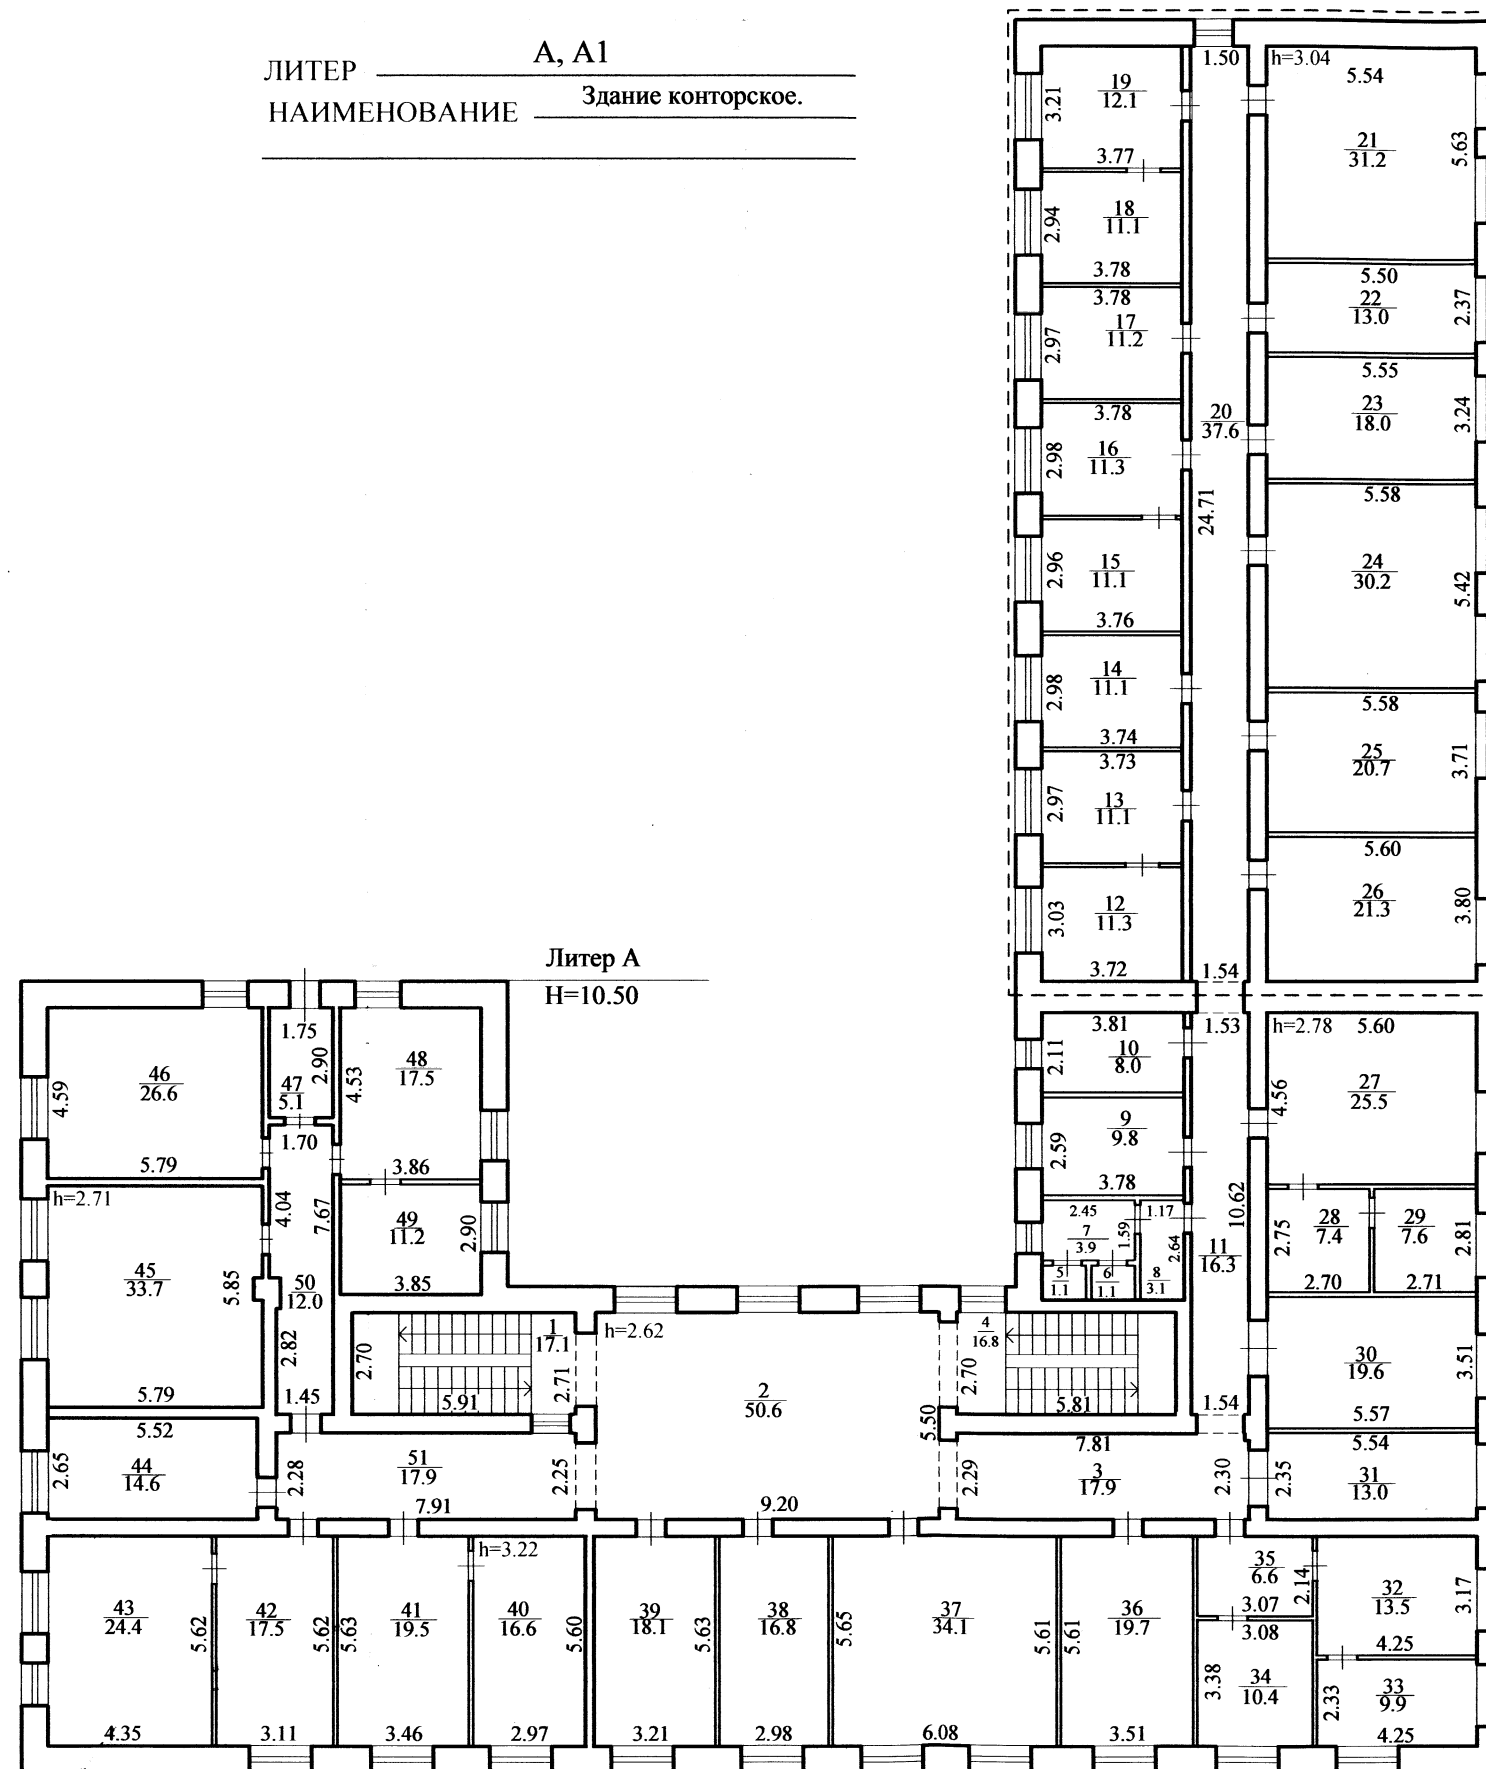

Федеральное агентство кадастра объектов недвижимости
ФГУП «Ростехинвентаризация»
Амурский филиал


Здание конторское

Лист № 40	План третьего этажа		Масштаб 1:200
Инв.№	10:401:001:002969870		
Дата	Должность	Фамилия И.О.	Подпись
12.04.05	Инженер	Турмора О.С.	

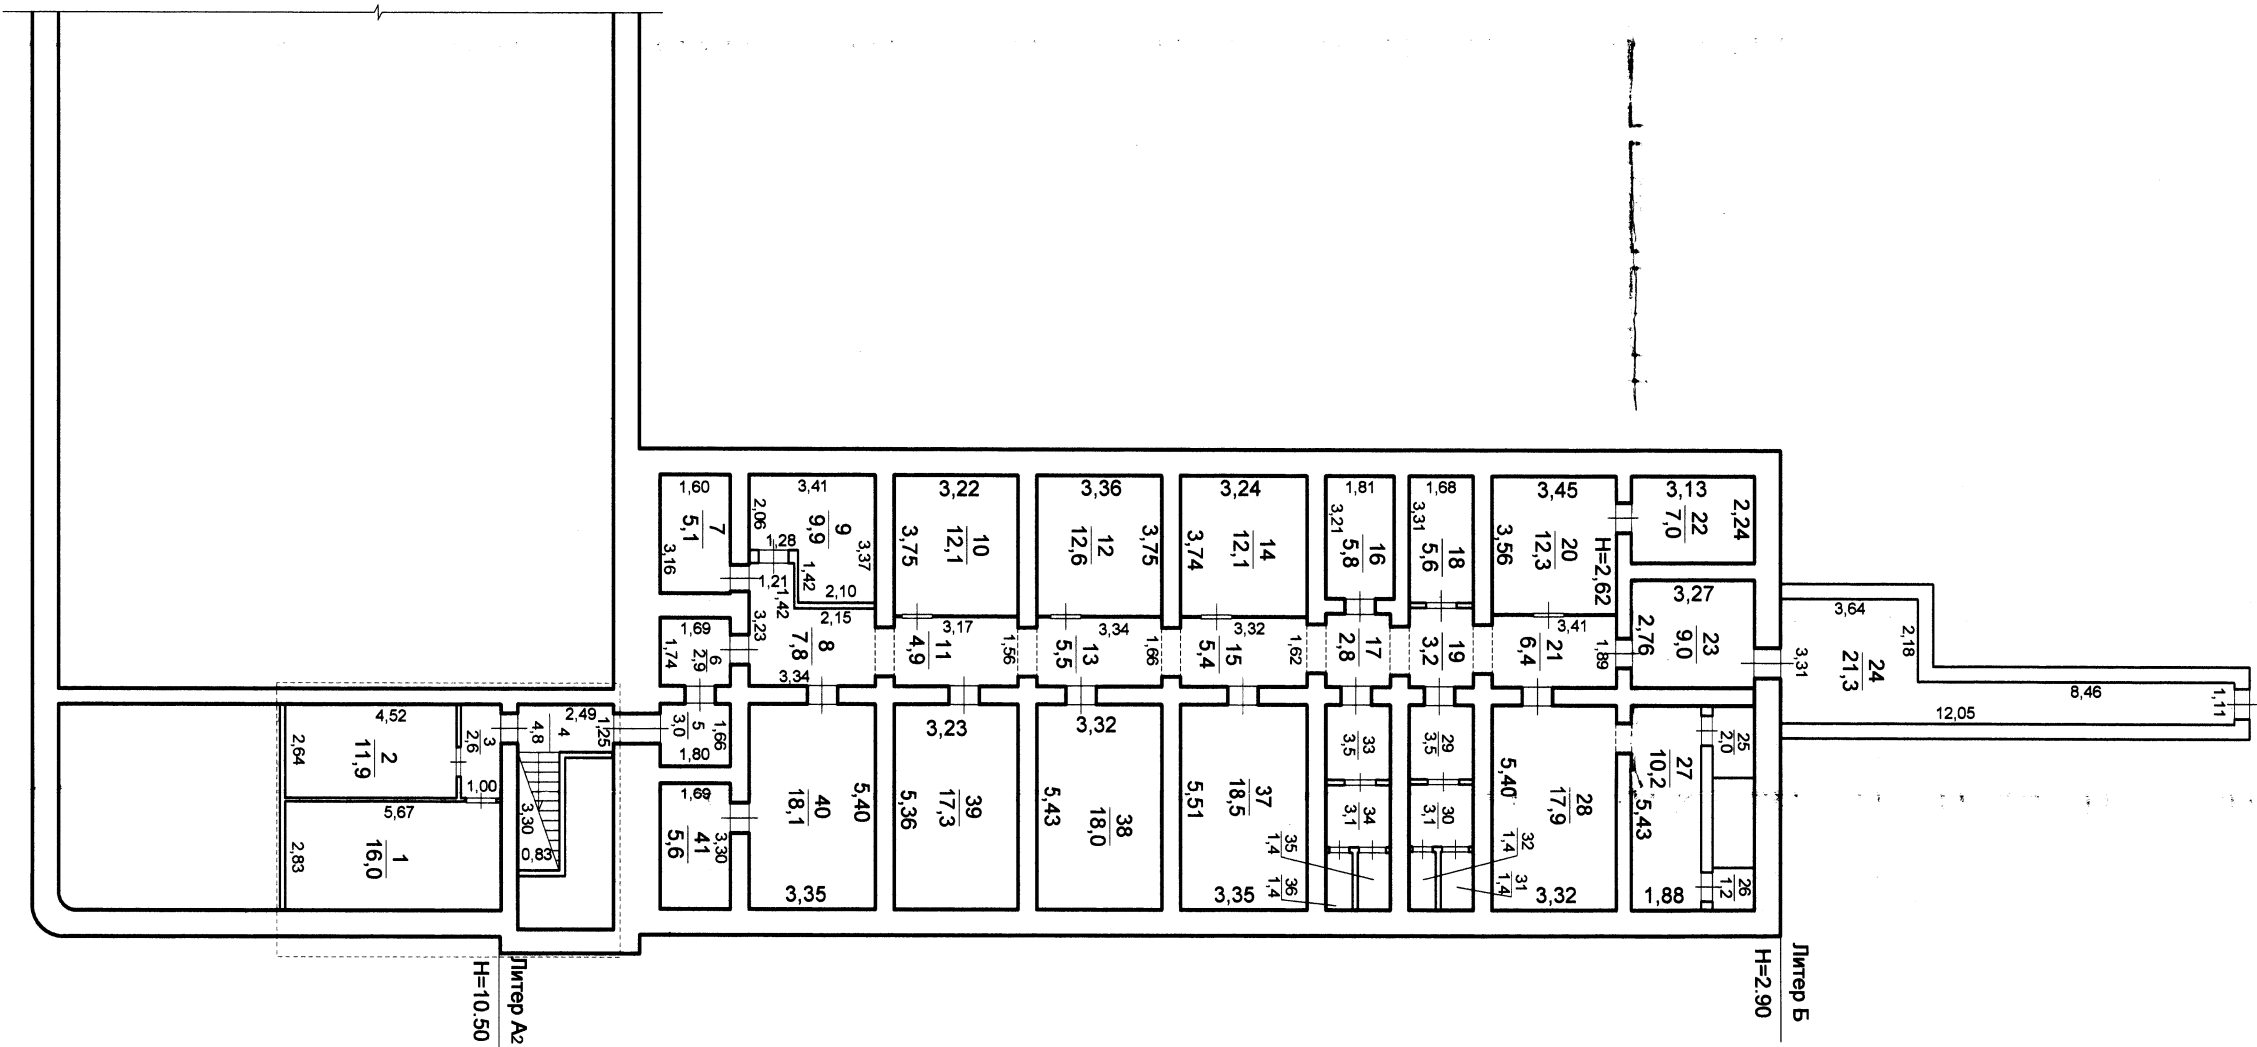


Федеральное агентство кадастра объектов недвижимости			
ФГУП «Ростехинвентаризация»			
Амурский филиал			
Бомбоубежище			
Лист	План		Масштаб
№44			1:200
Инв.№	10:401:001:002969870		
Дата	Должность	Фамилия И.О.	Подпись
12.04.05	Инженер	Романовская Л.В.	

ЛИТЕР _____ А2, А3
 НАИМЕНОВАНИЕ _____ Здание
 _____ Конторское

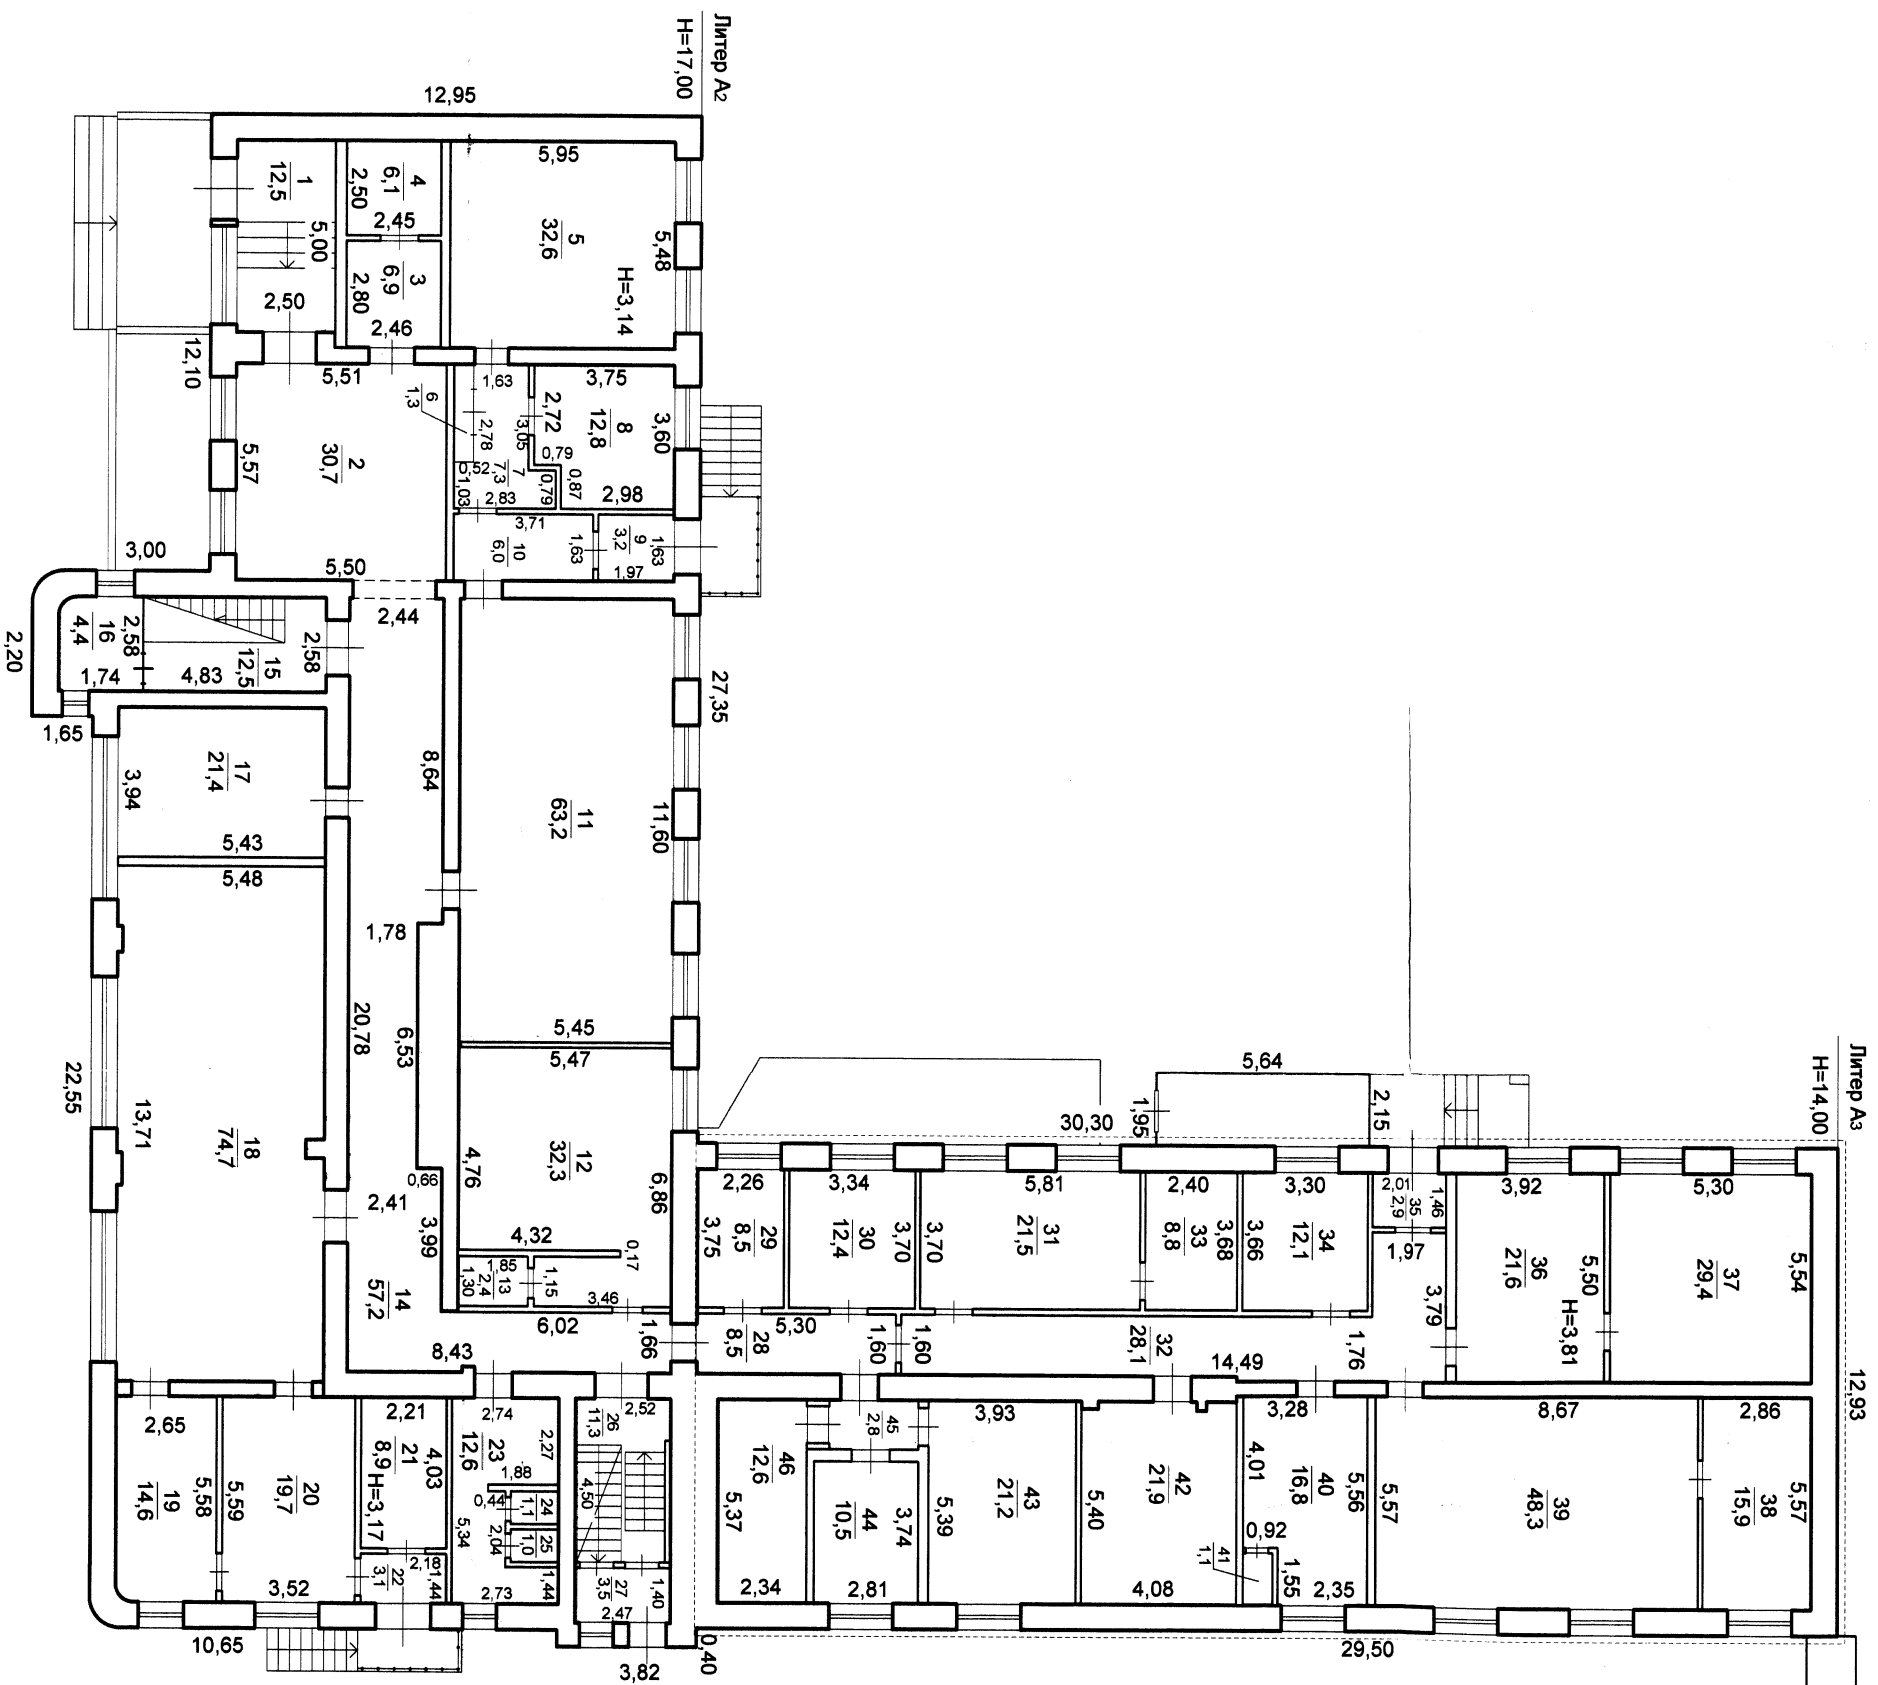


Федеральное агентство кадастра объектов недвижимости ФГУП «Ростехинвентаризация» Амурский филиал			
Здание конторское			
Лист № 42	План первого этажа		Масштаб 1:200
Инв.№	10-401:001:002969870		
Дата	Должность	Фамилия И.О.	Подпись
12.04.05	Инженер	Романовская	


ЛИТЕР _____ А2, А3
НАИМЕНОВАНИЕ _____ Здание
_____ конторское

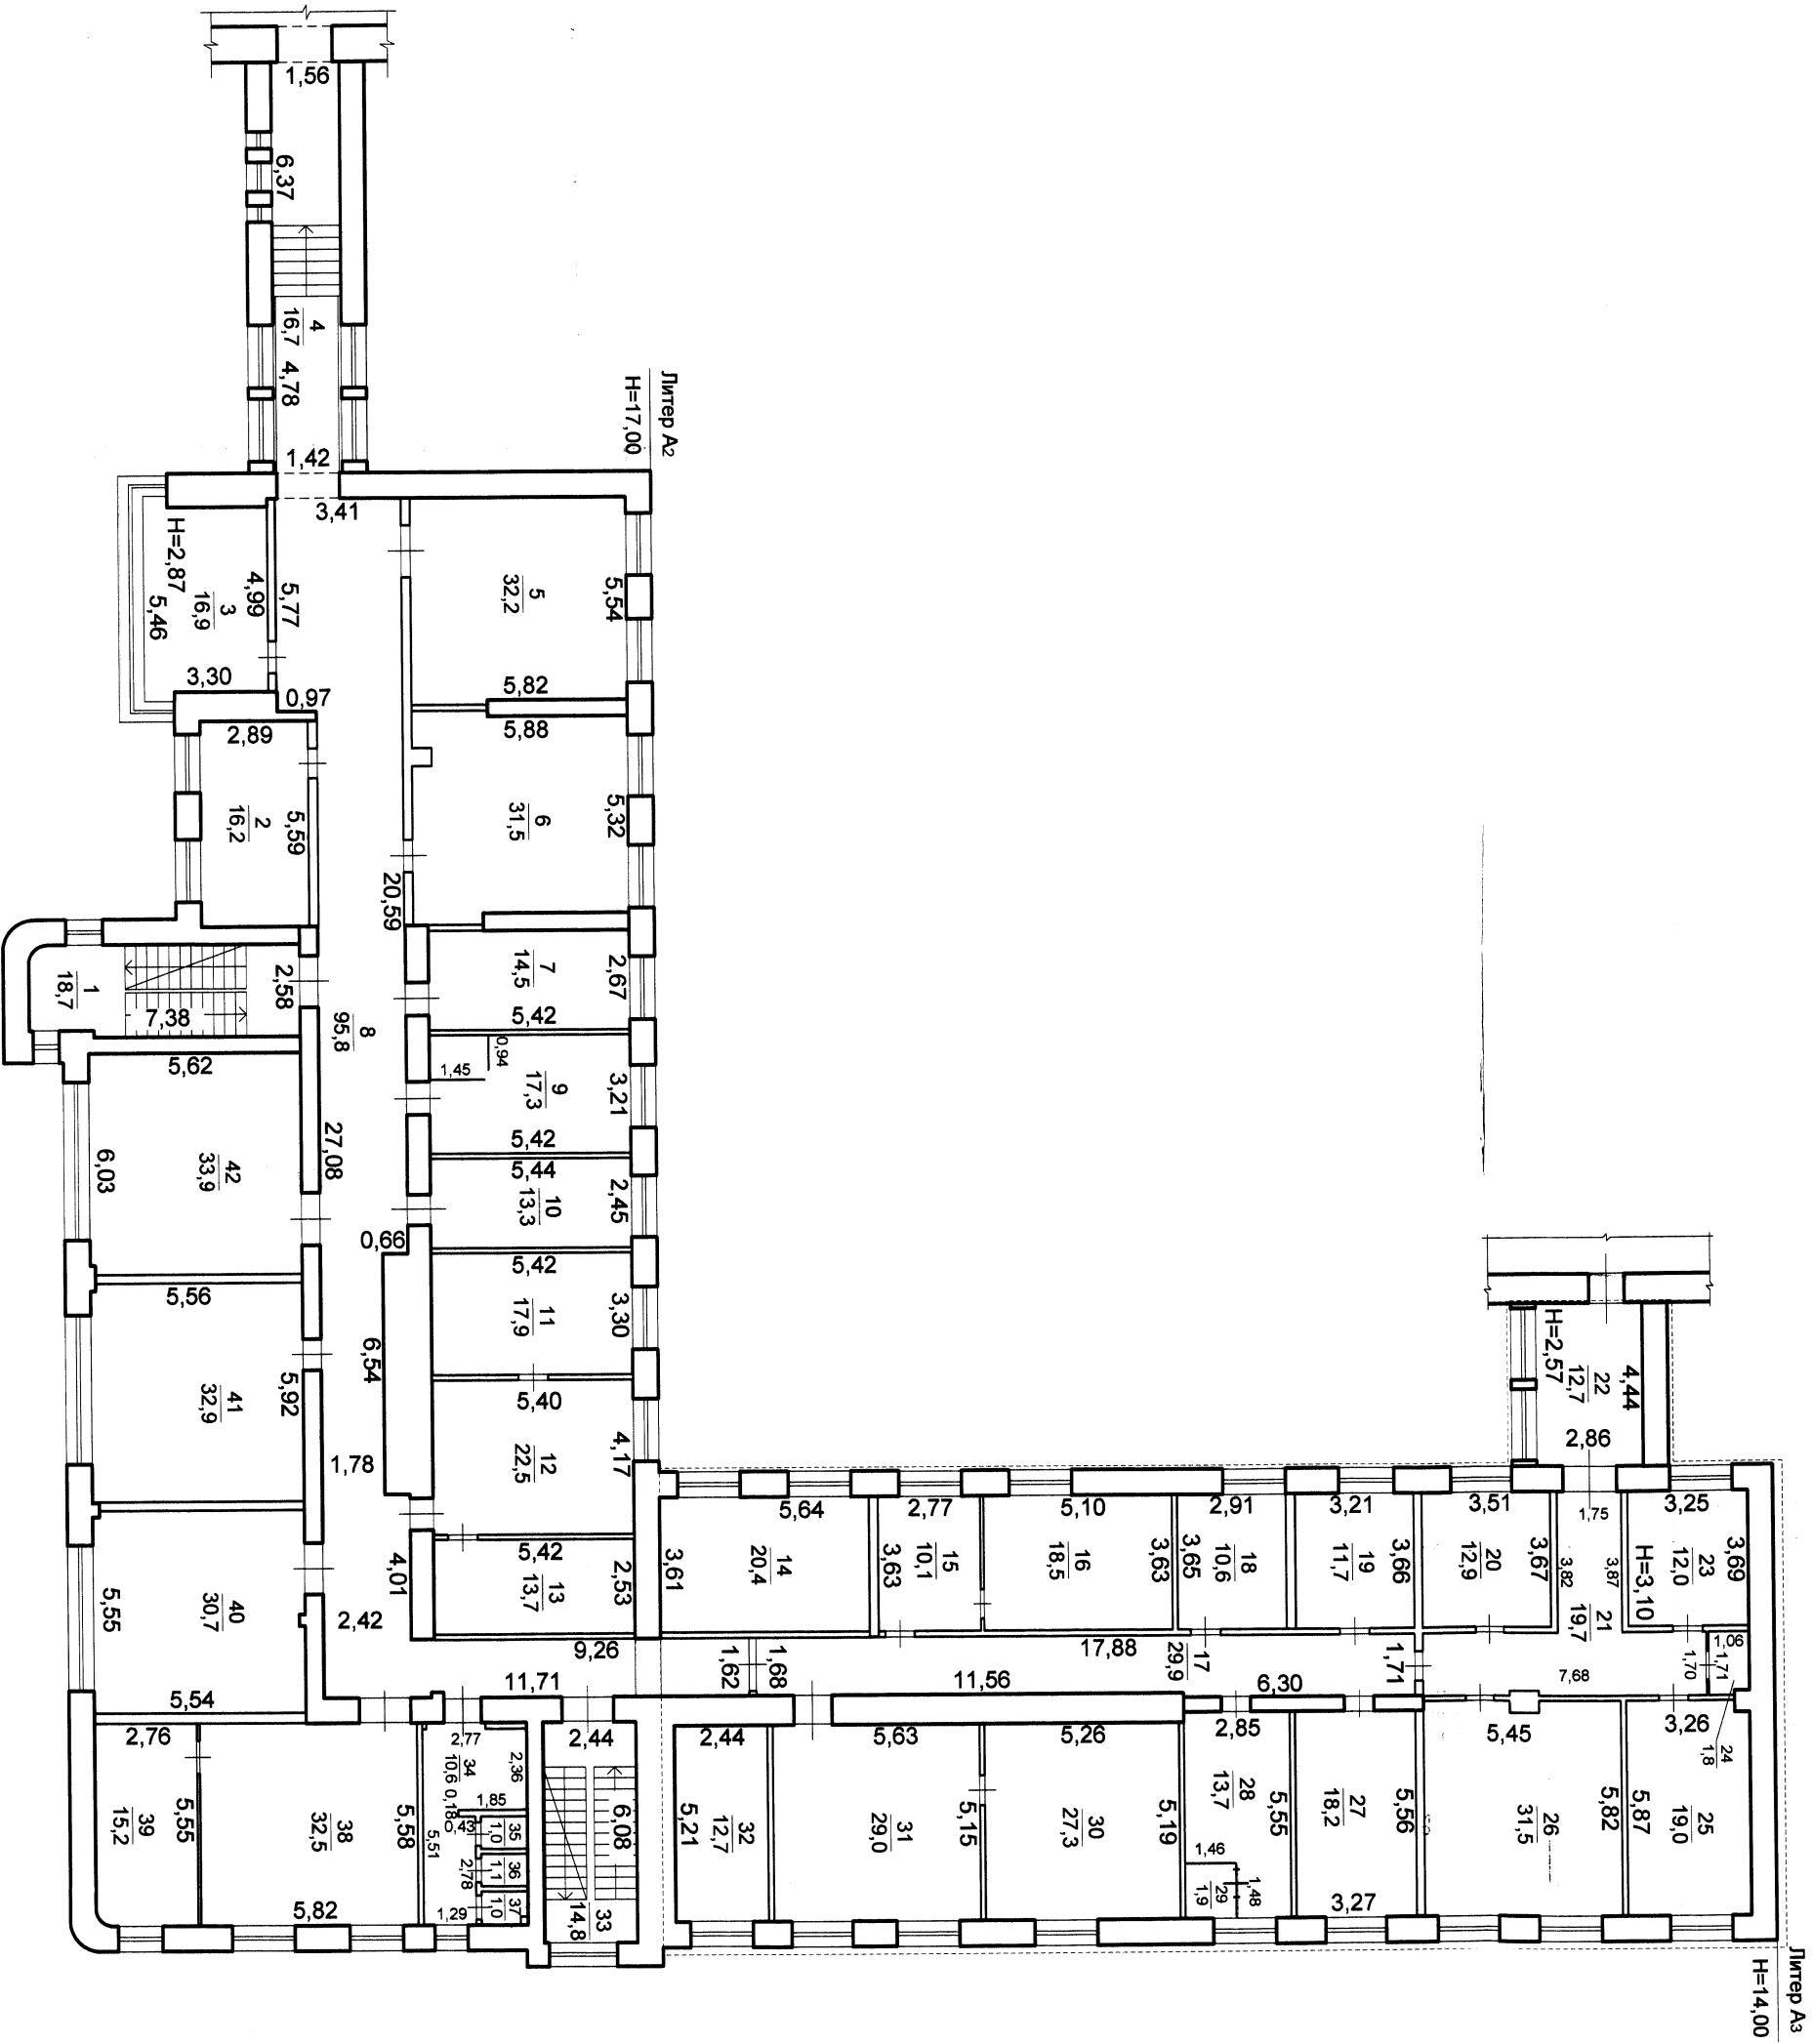


Федеральное агентство кадастра объектов недвижимости ФГУП «Ростехинвентаризация» Амурский филиал			
Здание конторское			
Лист № 43	План второго этажа		Масштаб 1:200
Инв.№	10:401:001:002969870		
Дата 12.04.05	Должность Инженер	Фамилия И.О. Романовская Л.В.	Подпись <i>Л.В. Романовская</i>

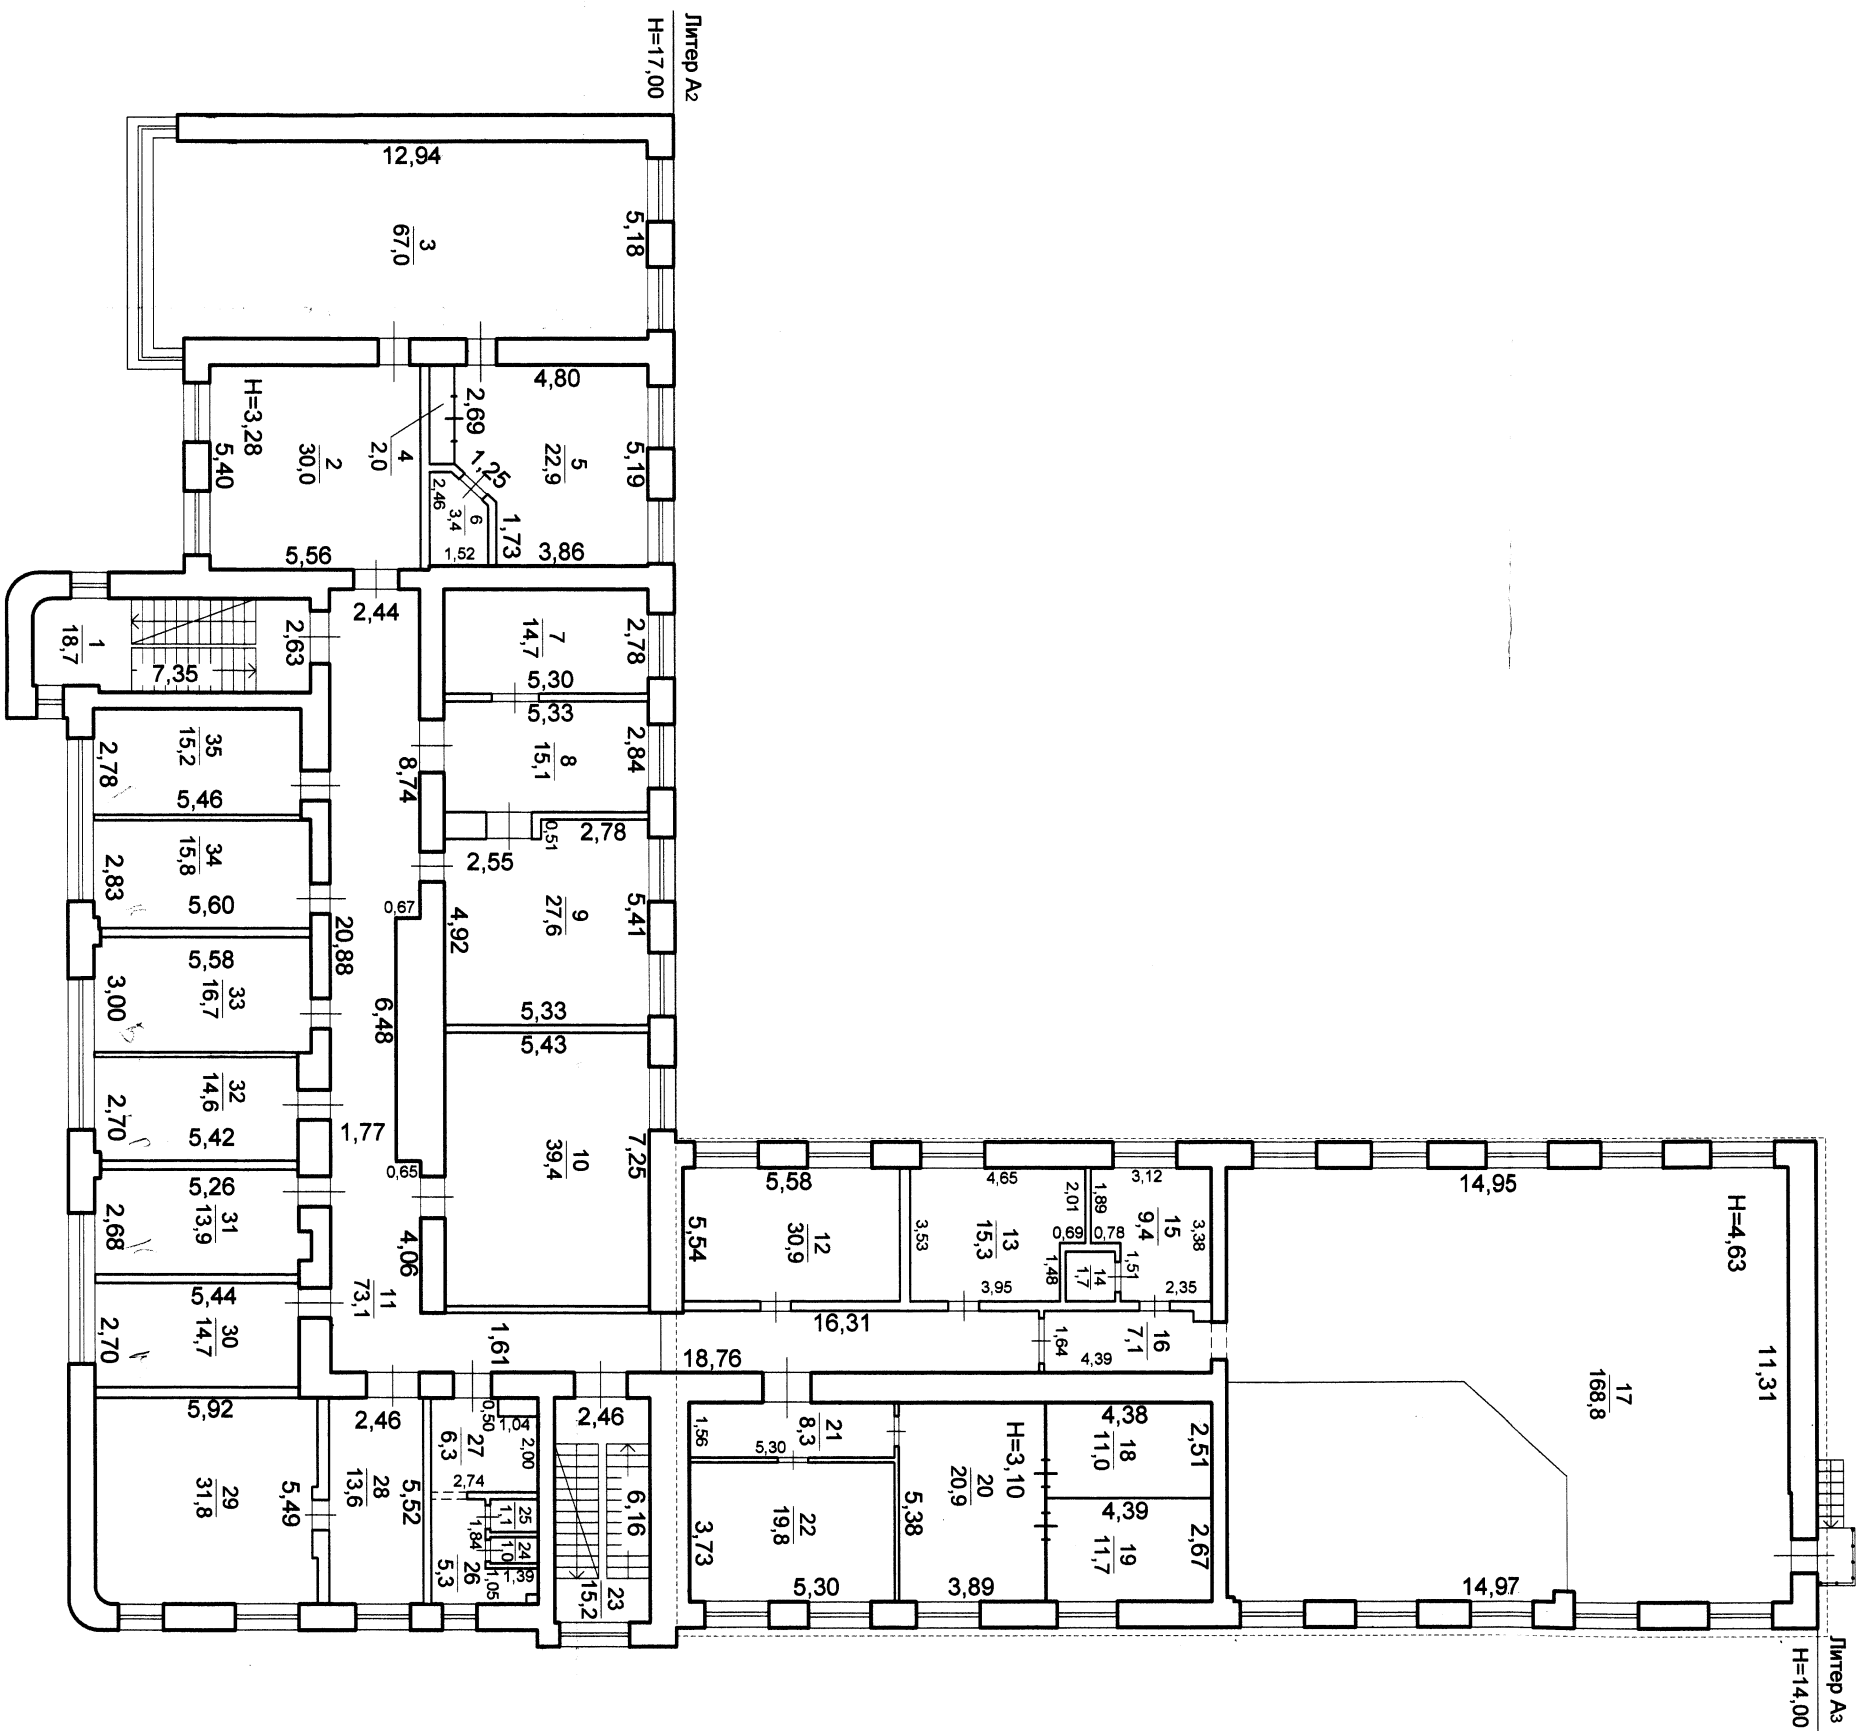

Федеральное агентство кадастра объектов недвижимости ФГУП «Ростехинвентаризация» Амурский филиал			
Здание конторское			
Лист № 44	План третьего этажа		Масштаб 1:200
Инв.№	10:401:001:002969870		
Дата 12.04.05	Должность Инженер	Фамилия И.О. Романовская А.В.	Подпись <i>Романовская А.В.</i>

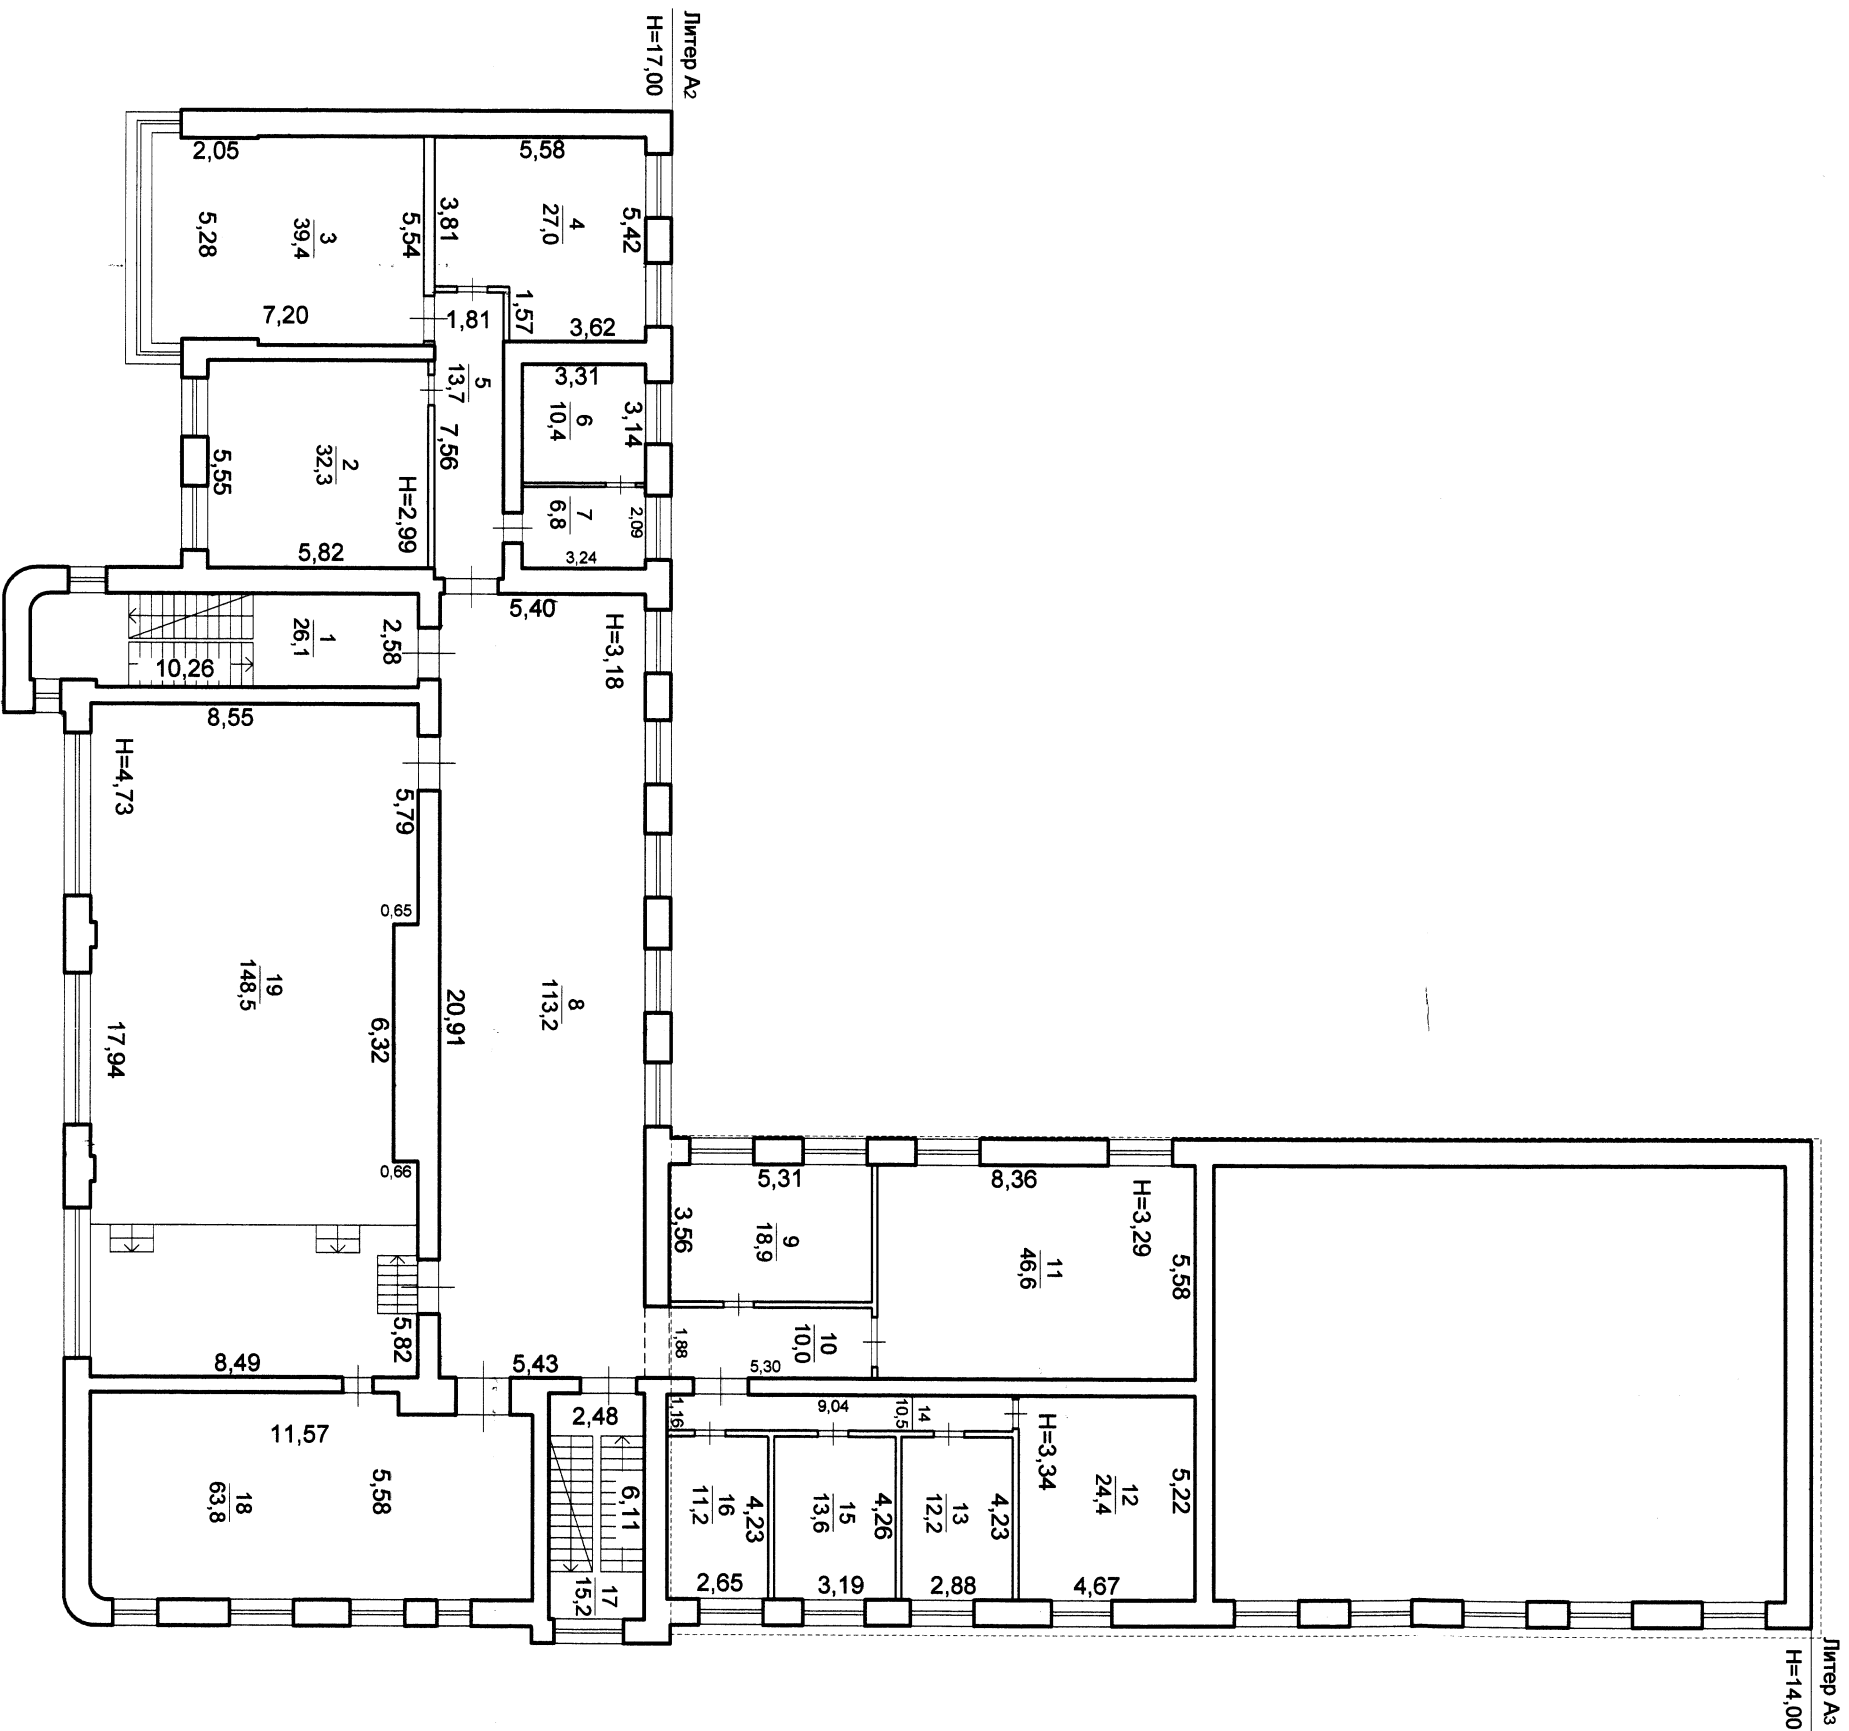


Литер А2
Н=17,00

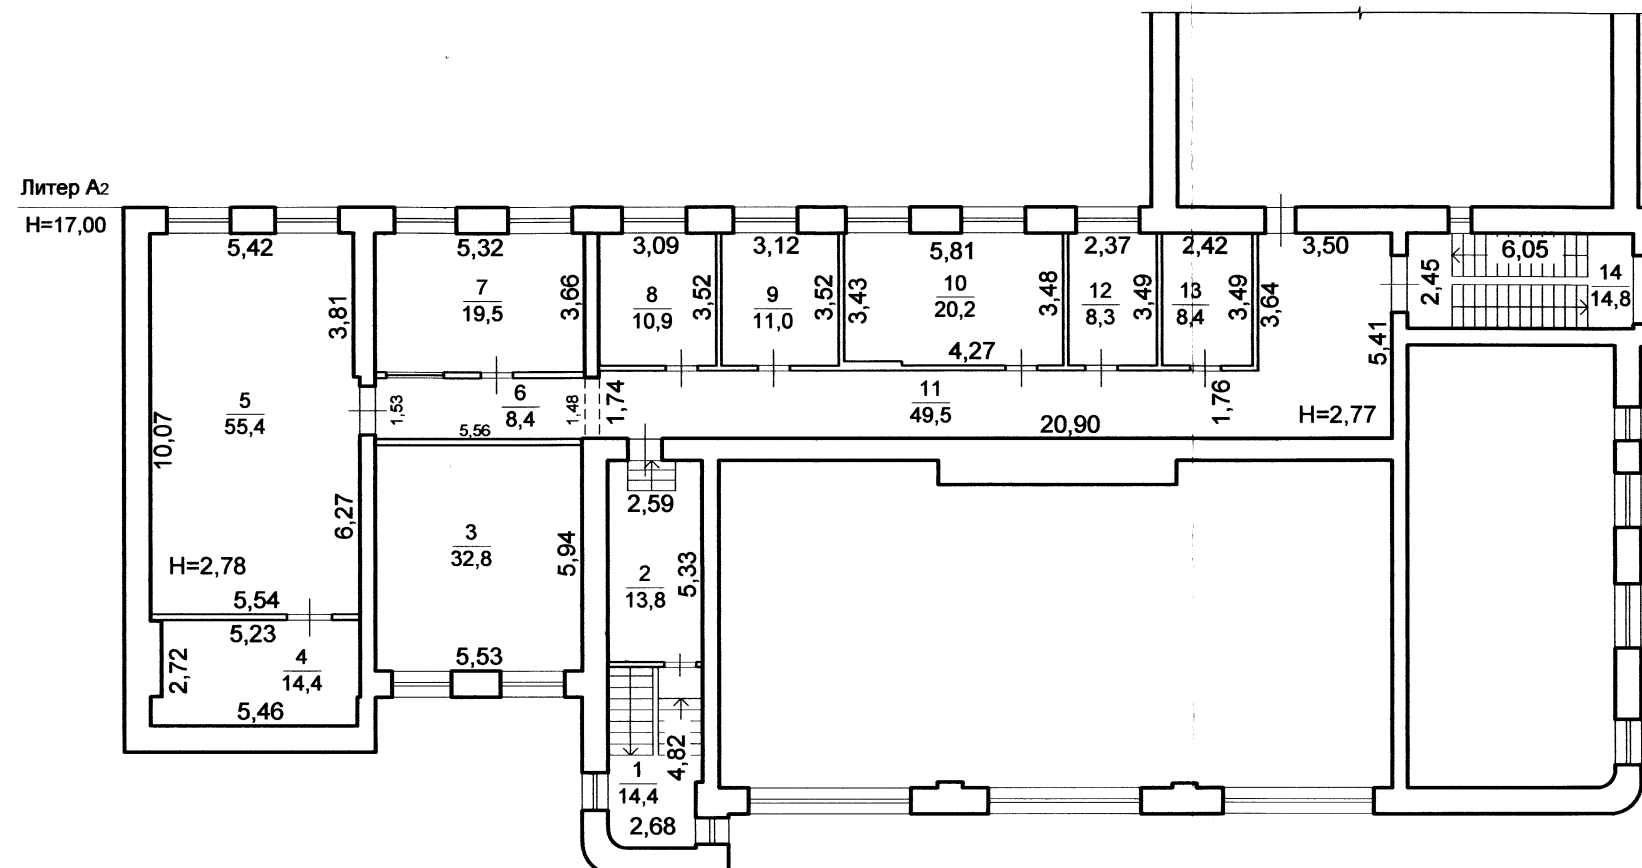

Здание конторское

Лист № 46	План пятого этажа		Масштаб 1:200
Инв.№	10:401:001:002969870		
Дата	Должность	Фамилия И.О.	Подпись
12.04.05	Инженер	Романовская Л.В.	


ЛИТЕР _____ А5
НАИМЕНОВАНИЕ _____ Гараж

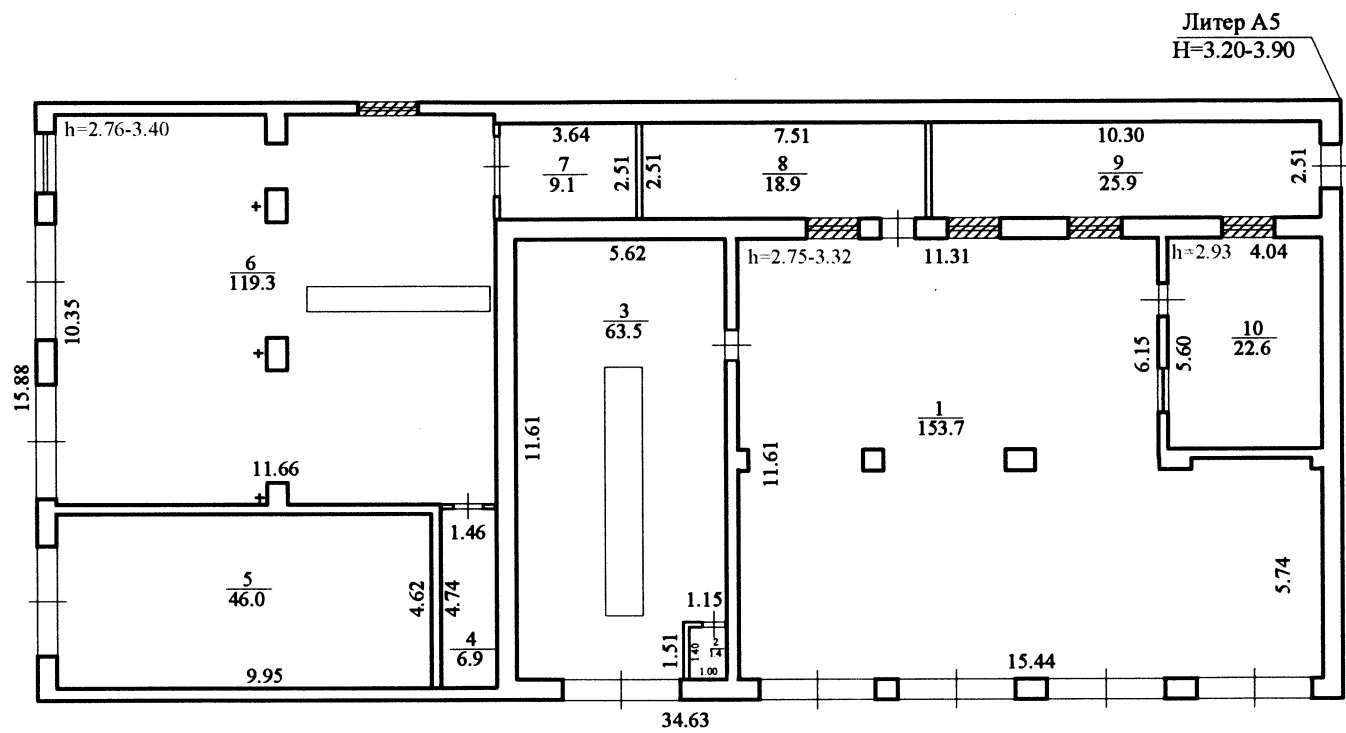


Федеральное агентство кадастра объектов недвижимости
ФГУП «Ростехинвентаризация»
Амурский филиал

Гараж

Лист № 47	План здания		Масштаб 1:200
Инв.№	10:401:001:00296870		
Дата	Должность	Фамилия И.О.	Подпись
24.03.05	Инженер	Турмора О.С.	

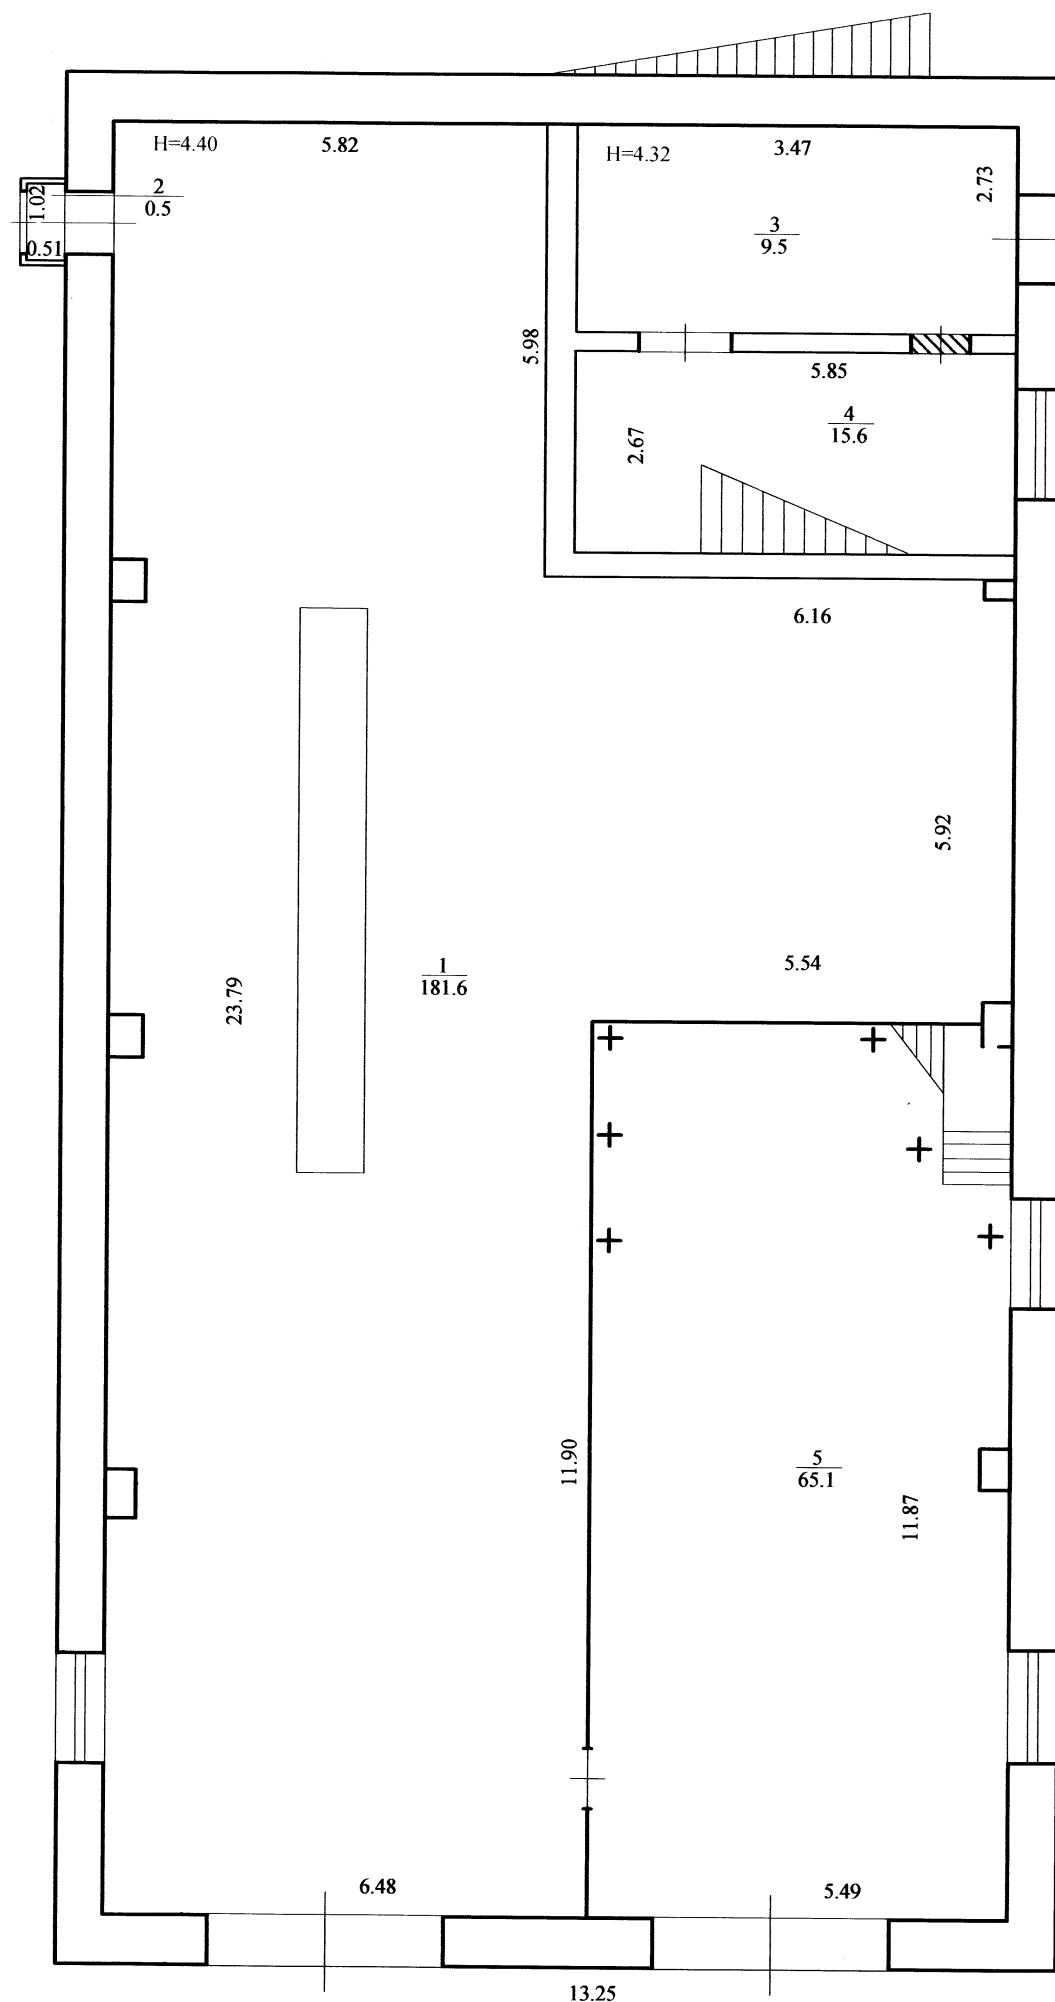


План на отм. +2.200

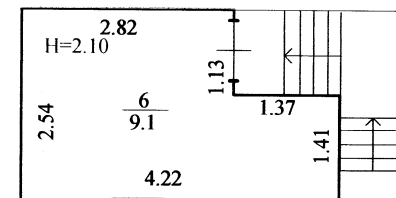

ЛИТЕР _____ А6
НАИМЕНОВАНИЕ _____ Гараж конторское


Федеральное агенство кадастра объектов недвижимости Филиала ФГУП «Ростехинвентаризация» Амурский филиал			
Гараж конторское			
Лист № 48	План первого этажа		Масштаб 1:100
Инв.№	10:401:001:002969870		
Дата	Должность	Фамилия И.О.	Подпись
11.03.2005	Старший инженер	Депутатова В.В.	<i>Депутатова В.В.</i>

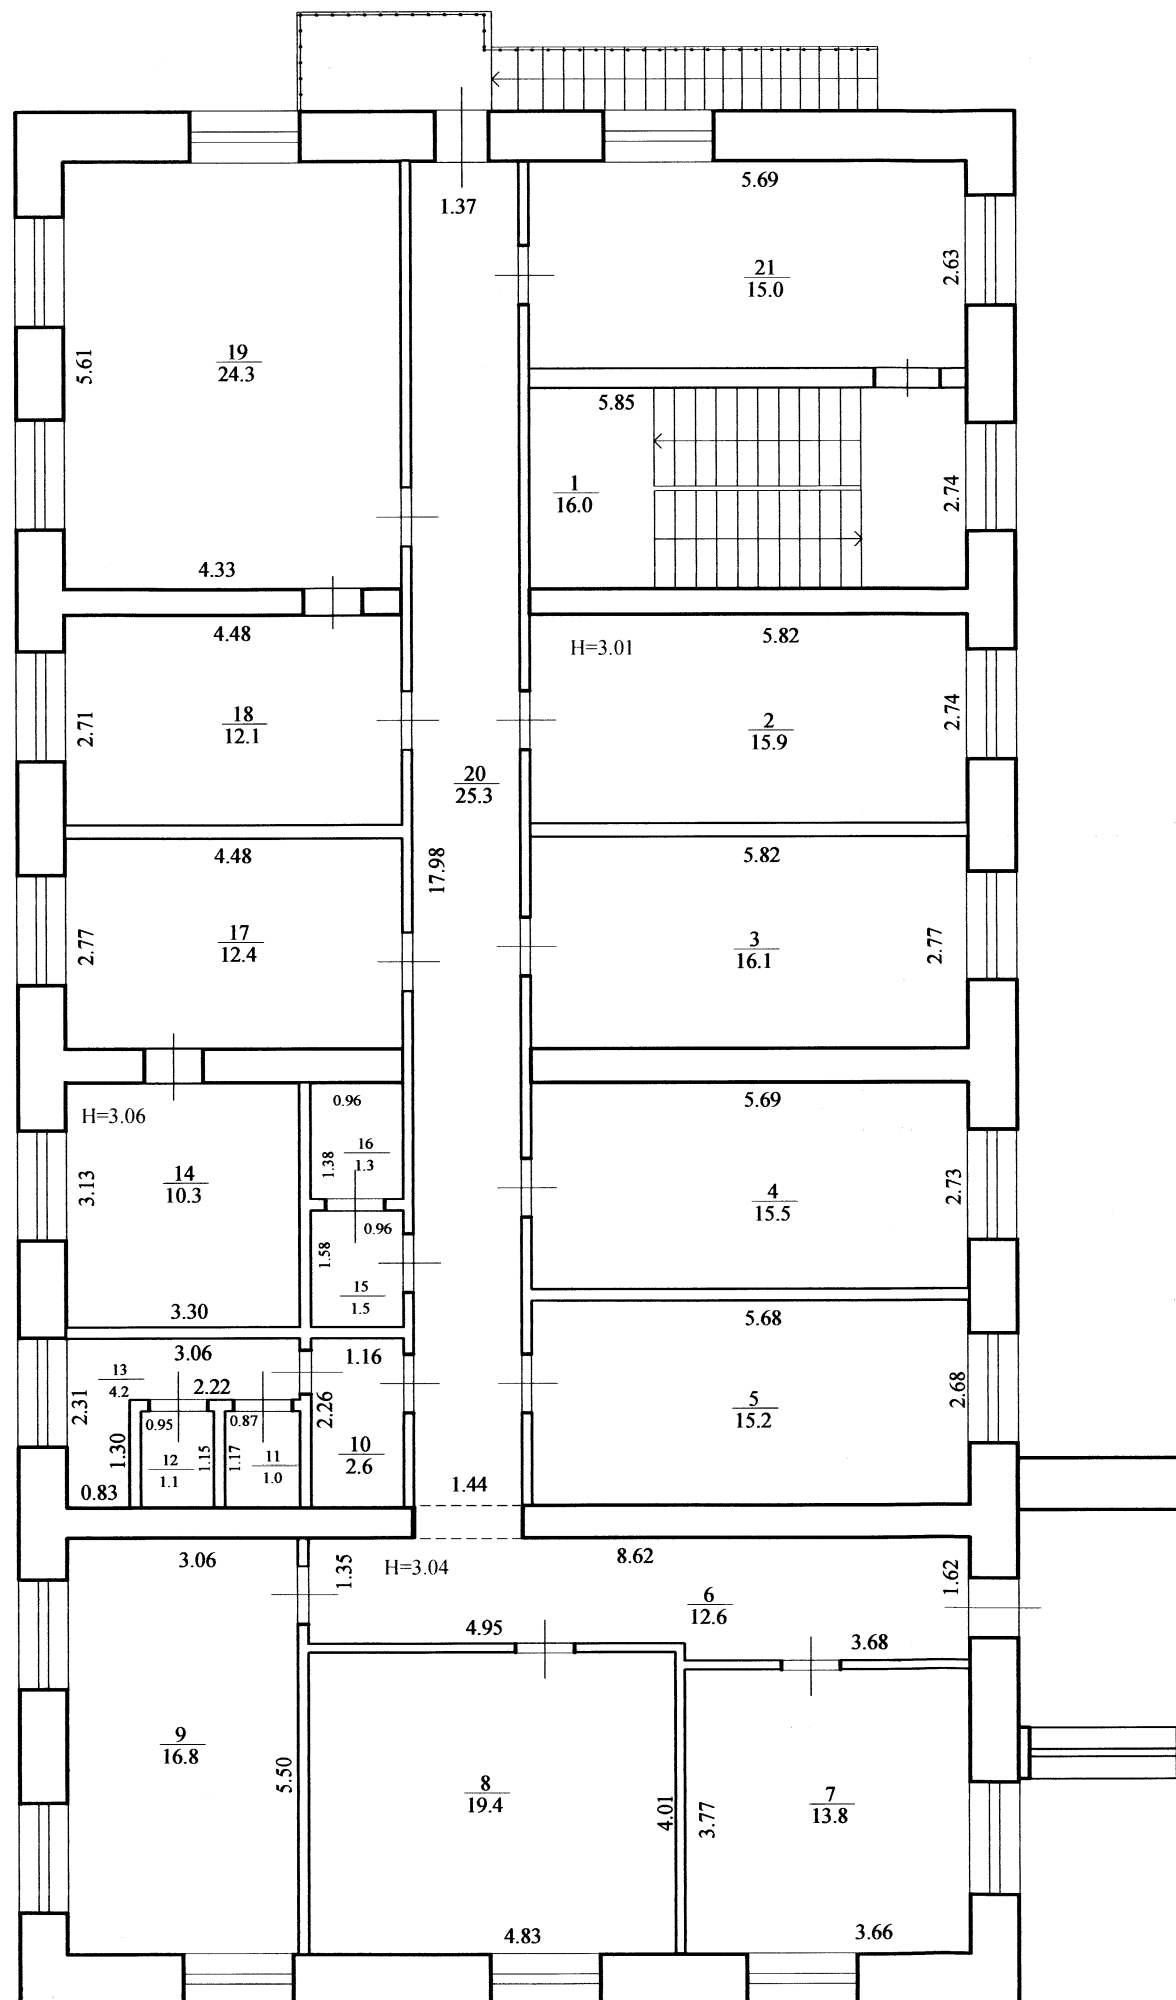

ЛИТЕР _____ А6
НАИМЕНОВАНИЕ _____ Гараж конторское


Федеральное агентство кадастра объектов недвижимости Филиала ФГУП «Ростехинвентаризация» Амурский филиал			
Гараж конторское			
Лист № 49	План второго этажа		Масштаб 1:100
Инв.№	10:401:001:002969870		
Дата	Должность	Фамилия И.О.	Подпись
11.03.2005	Старший инженер	Депутатова В.В.	<i>В.В. Депутатова</i>

ЛИТЕР А8
 НАИМЕНОВАНИЕ Дизельная

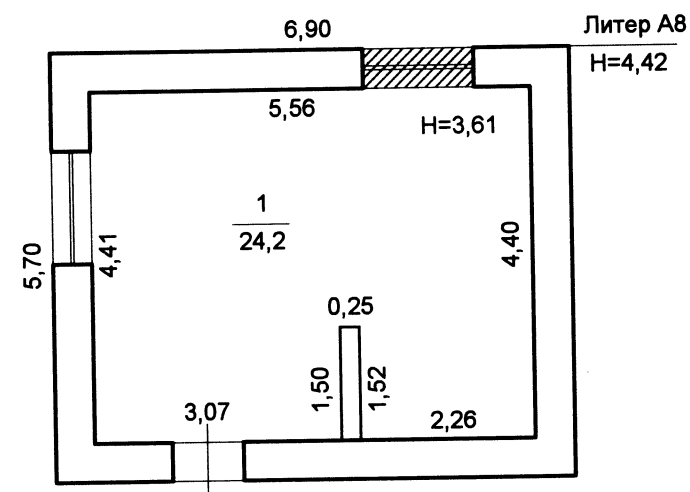


Федеральное агентство кадастра объектов недвижимости
 ФГУП «Ростехинвентаризация»
 Амурский филиал

Дизельная
 ОАО «Амурэнерго»

 Лист № 50	План здания		Масштаб 1:100
Инв. №	10:401:001:002969870		
Дата	Должность	Фамилия И.О.	Подпись
31.03.05	Техник	Романовская Л. В.	

ЛИТЕР Г

НАИМЕНОВАНИЕ Помещение трансформаторной

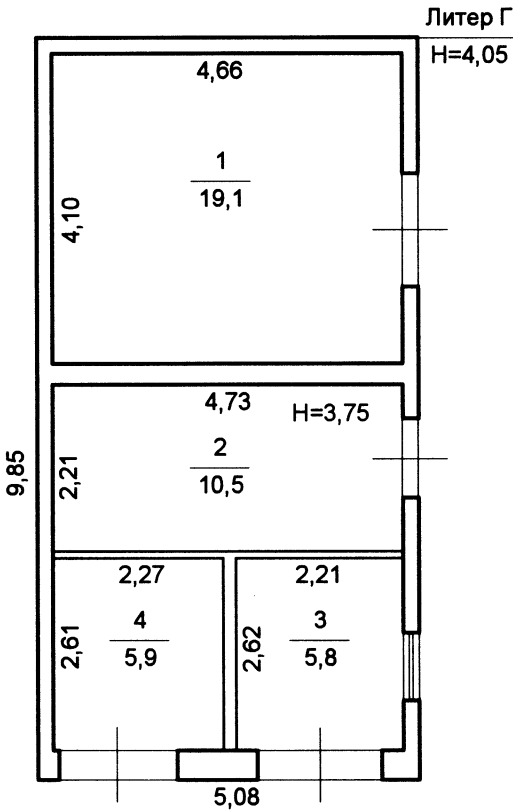

Федеральное агентство кадастра объектов недвижимости Амурский филиал ФГУП «Ростехинвентаризация»			
Помещение трансформаторной			
Лист № 51	План здания		Масштаб 1:100
Инв.№	10:401:001:002969870		
Дата	Должность	Фамилия И.О.	Подпись
31.03.05	Техник	Романовская Л. В.	