

**ОБЩЕСТВО С ОГРАНИЧЕННОЙ ОТВЕТСТВЕННОСТЬЮ
«ГЕОИНЖИНИРИНГ»**

Свидетельство СРО № 101221/957 от 10.12.2021

ТЕХНИЧЕСКИЙ ОТЧЕТ

по инженерно-геодезическим изысканиям на объекте:

**Проектно-изыскательские работы по устройству сетей наружного
освещения города Нижнего Новгорода на участках: ул. Электровозная от
Кузбасской до Болотникова; от Ухтомского до Движенцев, ост. Рынок**

Договор № 0332600010325000002 от 02.09.2025

2616-К-2025-ЭН-ИГДИ

Директор



Мерзлюк Г.Ю.

г. Нижний Новгород,
2025 г.

СОДЕРЖАНИЕ

1 ОБЩИЕ СВЕДЕНИЯ.....	3
2 НОРМАТИВНЫЕ ДОКУМЕНТЫ.....	3
3 ОПИСАНИЕ УЧАСТКА РАБОТ	3
4 ТОПОГРАФО - ГЕОДЕЗИЧЕСКАЯ ИЗУЧЕННОСТЬ	5
5 ХАРАКТЕРИСТИКА ВЫПОЛНЕННЫХ РАБОТ	5
5.1 Съёмочное обоснование	5
5.2 Топографическая съёмка.....	6
5.3 Технический контроль и приемка работ	6
6 ПЕРЕЧЕНЬ МАТЕРИАЛОВ С ПОЭКЗЕМПЛЯРНЫМ УКАЗАНИЕМ РАССЫЛКИ ОТЧЕТОВ	6
ПРИЛОЖЕНИЕ А ТЕХНИЧЕСКОЕ ЗАДАНИЕ НА ПРОИЗВОДСТВО ИНЖЕНЕРНО-ГЕОДЕЗИЧЕСКИХ ИЗЫСКАНИЙ.....	8
ПРИЛОЖЕНИЕ Б КОПИЯ СВИДЕТЕЛЬСТВА О ПОВЕРКЕ.....	9
ПРИЛОЖЕНИЕ В ВЫПИСКА ИЗ РЕЕСТРА ЧЛЕНОВ СРО	12
ПРИЛОЖЕНИЕ Г КАРТОГРАММА ВЫПОЛНЕННЫХ РАБОТ (СО СХЕМОЙ ПЛАНОВО-ВЫСОТНОГО ОБОСНОВАНИЯ).....	14
ПРИЛОЖЕНИЕ Д КОПИЯ ЛИЦЕНЗИОННОГО СОГЛАШЕНИЯ ОБ ИСПОЛЬЗОВАНИИ ПО «MAGNET OFFICE»	15
ПРИЛОЖЕНИЕ Е ВЫПИСКА ИЗ КАТАЛОГА КООРДИНАТ И ВЫСОТ ГГС	17
ПРИЛОЖЕНИЕ Ж СВЕДЕНИЯ О СОСТОЯНИИ ГЕОДЕЗИЧЕСКИХ ПУНКТОВ.....	21
ПРИЛОЖЕНИЕ З ТОПОГРАФИЧЕСКАЯ СЪЕМКА	22
СОГЛАСОВАНИЯ	24

1 ОБЩИЕ СВЕДЕНИЯ

Общие сведения о заказчике, видах, объемах работ, времени их выполнения приведены в таблице 1.

Таблица 1 – Сведения о заказчике, видах, объемах работ, времени выполнения

Заказчик	МКУ «Инженерные сети»
Исполнитель	ООО «Геоинжиниринг»
Время выполнения работ	Сентябрь 2025
Виды выполненных работ	Топографическая съемка М 1:500 с сечением рельефа через 0,5 м
Объемы выполненных работ, га	2,55
Система координат	МСК-52
Система высот	Балтийская 1977 г.

2 НОРМАТИВНЫЕ ДОКУМЕНТЫ

1. СП 47.13330.2016 «Инженерные изыскания для строительства. Основные положения»
2. СП 11-104-97 «Инженерно-геодезические изыскания для строительства»
3. ГКИНП (ОНТА) 02-262-02 «Инструкция по развитию съемочного обоснования и съемке ситуации и рельефа с применением глобальных спутниковых навигационных систем ГЛОНАСС и GPS»
4. Условные знаки для топографических планов масштабов 1:5000, 1:2000, 1:1000, 1:500, издание ГУГК 2004 г.
5. ГКИНП 17-004-99. «Инструкция о порядке контроля и приемки геодезических, топографических и картографических работ»

3 ОПИСАНИЕ УЧАСТКА РАБОТ

Административно участок изысканий расположен по адресу: Нижегородская обл., г. Нижний Новгород, ул. Электровозная от Кузбасской до Болотникова; от Ухтомского до Движенцев, ост. Рынок. Объект представляет собой застроенную территорию.

Гидрография. Нижегородская область расположена на слиянии двух рек Оки и Волги. Из-за небольших уклонов течение рек сравнительно спокойное.

Климат. Нижегородская область расположена в зоне умеренно-континентального климата, с холодной продолжительной зимой и тёплым, сравнительно коротким летом. Из-за больших различий рельефа местности в заречной части города несколько теплее, чем в нагорной. Осадков на ней в среднем

за год выпадает на 15-20 % больше. Средние месячные многолетние температуры в низинных районах изменяются от $-11,8^{\circ}\text{C}$ в январе до $+16,4^{\circ}\text{C}$ в июле, в нагорных районах от -12°C в январе до $+18,1^{\circ}\text{C}$ в июле. Среднегодовая температура — $3,6^{\circ}\text{C}$; скорость ветра — 2,8 м/с; влажность воздуха — 76 %.

Район находится в зоне достаточного увлажнения. Среднегодовая сумма осадков составляет 648 мм. Снежный покров лежит обычно 150—160 дней.

Рельеф. Нижегородская область расположена на Русской платформе, в центральной части Восточно-Европейской равнины. Основание которой состоит из гранитов, гнейсов, кварцитов, скрытых под мощными толщами слоистых, более или менее рыхлых осадочных пород. Средняя толщина осадочных пород — от 1 до 3 км. Наиболее отчётливо пласты осадочных пород видны на обрывах правого берега. Развита карстовые формы рельефа (пещеры, провалы и др.).

Река Волга делит область на низменное Левобережье (Заволжье) и возвышенное Правобережье — продолжение Приволжской возвышенности (Мордовская возвышенность, Чувашская возвышенность, Дятловы, Перемиловские, Фаддеевы горы, возвышенность Межпьянье).

Параметры температуры воздуха и норма осадков за год по г. Нижний Новгород приведены в таблице 2.

Таблица 2

Климат Нижнего Новгорода													
Показатель	Янв.	Фев.	Март	Апр.	Май	Июнь	Июль	Авг.	Сен.	Окт.	Нояб.	Дек.	Год
Абсолютный максимум, $^{\circ}\text{C}$	5,5	7,0	17,3	26,3	32,5	36,3	38,3	38,0	31,0	24,2	13,2	8,5	38,3
Средний максимум, $^{\circ}\text{C}$	-5,9	-5,3	1,2	10,9	18,7	22,6	24,7	22,1	15,7	8,0	-0,5	-4,6	9,0
Средняя температура, $^{\circ}\text{C}$	-8,9	-8,8	-2,6	6,1	12,9	17,2	19,4	16,9	11,1	4,7	-2,8	-7,3	4,8
Средний минимум, $^{\circ}\text{C}$	-11,7	-11,8	-5,9	2,0	7,8	12,5	14,7	12,6	7,6	2,1	-4,8	-9,9	1,3
Абсолютный минимум, $^{\circ}\text{C}$	-41,2	-37,2	-28,3	-19,7	-6,9	-1,8	4,1	0,9	-5,5	-16	-29,4	-41,4	-41,4
Норма осадков, мм	45	36	35	35	46	78	78	68	61	62	52	52	648

4 ТОПОГРАФО - ГЕОДЕЗИЧЕСКАЯ ИЗУЧЕННОСТЬ

Сведения о топографо-геодезической изученности объекта получены в Управлении Федеральной службы государственной регистрации, кадастра и картографии по Нижегородской области.

5 ХАРАКТЕРИСТИКА ВЫПОЛНЕННЫХ РАБОТ

5.1 Съёмочное обоснование

Временные пункты использовались для создания планово-высотной опорной геодезической сети на основе использования спутниковой геодезической аппаратуры. Определено 6 опорных пунктов (Т1, Т2, Т3...Т6) с привязкой к пунктам созданной сети. Выписка из каталога координат и высот исходных пунктов для построения сети приведена в приложении В. Каталог координат и высот определяемых опорных пунктов приведен в таблице 3.

Таблица 3 - Каталог координат и высот определяемых пунктов

Имя пункта	X, м	m _x , м	Y, м	m _y , м	H, м	m _H , м
T1	2206555.85	0.003	526678.37	0.004	77.52	0.004
T2	2206799.32	0.004	526826.92	0.005	77.87	0.006
T3	2207088.10	0.005	526971.87	0.003	77.37	0.005
T4	2207349.71	0.003	527118.74	0.003	78.09	0.004
T5	2207604.31	0.003	527246.51	0.004	77.43	0.005
T6	2207918.87	0.004	527411.75	0.005	77.69	0.003

Для выполнения спутниковых измерений использовались: аппаратура геодезическая спутниковая GALAXY G1 Plus, рег. номер 74464-19 свидетельство о поверке №С-ГСХ/15-10-2025/474518134, действительно до 14.10.2026 г. и GALAXY G1 Plus рег. номер 74464-19, свидетельство о поверке С-ГСХ/15-10-2025/474518135 действительно до 14.10.2026 г. Для проведения тахеометрической съемки использовался электронный тахеометр Торсон CX-105 № GS4658, свидетельство о поверке №С-ГСХ/14-04-2025/425364916, действительно до 13.04.2026 г. (приложение В).

Уравнивание съёмочного обоснования произведено с использованием программного обеспечения «Magnet Office Tools». Точность проложения теодолитных ходов в программе работ заложена согласно СП 47.13330.2016.

Для выполнения геодезических изысканий в качестве исходных пунктов использовались пункты ГГС: Копосово, Клюкино, Афонино, Кременки, Охотино. В связи со значительной удаленностью исходных пунктов ГГС от объекта изысканий, работы по созданию планово-высотного съёмочного обоснования выполнены с использованием спутниковой геодезической аппаратуры.

Выписка из каталога координат и высот исходных пунктов для построения сети приведен в Приложении Е. Сведения о состоянии исходных пунктов представлены в Приложении Ж. По результатам обследования все пункты признаны пригодными для дальнейшего использования.

5.2 Топографическая съемка

Топографическая съемка М 1:500 (ситуации и рельефа) с сечением рельефа горизонталями через 0,5 м выполнена электронным тахеометром Topcon ES-105 с точек съемочного обоснования. Результаты камеральной обработки полевых наблюдений импортировались в программу NanoCAD. В программе NanoCAD топографические планы созданы точечными, линейными и площадными топографическими объектами, в соответствии с абрисами полевых работ. Составление топографического плана проводилось в соответствии с требованиями условных знаков для масштаба 1:500. Картограмма выполненной съемки в приложении Г. Полученный топографический план масштаба 1:500 представлен в Приложении 3.

5.3 Технический контроль и приемка работ

Контроль полевых и камеральных работ произведен Дружининой Е.В.

6 ПЕРЕЧЕНЬ МАТЕРИАЛОВ С ПОЭКЗЕМПЛЯРНЫМ УКАЗАНИЕМ РАССЫЛКИ ОТЧЕТОВ

Результаты выполненных работ представлены заказчику на бумажном носителе и в виде электронной версии технического отчета.

Технический отчет – 2 экз.

Электронная версия технического отчета – 1 экз.

Копия топографического плана М 1:500 – 1 лист.

Заключение: полученные в процессе работ топографические материалы соответствуют требованиям нормативных документов.

Отчет составил  Дружинина.Е.В.

ПРИЛОЖЕНИЯ

Приложение А Техническое задание на производство инженерно-геодезических изысканий

«СОГЛАСОВАНО»

ООО «Геоинжиниринг»

Директор



Мерзлюк Г.Ю.

(подпись, и. о. фамилия)

«__» 2025г.

«УТВЕРЖДАЮ»

ООО «Комета»

Генеральный директор



Белецкий А.В.

(подпись, и. о. фамилия)

«__» 2025г.

ТЕХНИЧЕСКОЕ ЗАДАНИЕ

на производство инженерно-геодезических изысканий по объекту:

«Проектно-изыскательские работы по устройству сетей наружного освещения города Нижнего Новгорода на участках: ул. Электровозная от Кузбасской до Болотникова; от Ухтомского до Движенцев, ост. Рынок»

Местоположение и границы района (участка) строительства: **Нижегородская обл., г. Нижний Новгород, ул. Электровозная от Кузбасской до Болотникова; от Ухтомского до Движенцев, ост. Рынок**

Заказчик (застройщик), его ведомственная принадлежность, адрес:

МКУ «Инженерные сети»

Порядок предоставления изыскательской продукции: технический отчет об инженерно-геодезических изысканиях составляется и передается заказчику со всеми предусмотренными действующими нормативами согласованиями и разрешениями в 3 (трех) экземплярах, а также на электронном носителе.

I Топографическая съемка земельного участка

Наименование	Площадь, га. (ориентировочно)	Дополнительные (особые) требования
Топографическая съемка в М 1 : 500 с сечением высот 0,5 м.	2,55	В электронном виде формат DXF

Примечание:

Инженерно-геодезические изыскания проводить в соответствии с действующими пунктами СП 47.13330.2016.

Задание составил:

Дружинина Е.В.

(подпись, расшифровка)

Приложение Б Копии свидетельств о поверке


НАВГЕОТЕХ
ДИАГНОСТИКА

ОБЩЕСТВО С ОГРАНИЧЕННОЙ ОТВЕТСТВЕННОСТЬЮ
«ЦЕНТР ИСПЫТАНИЙ И ПОВЕРКИ СРЕДСТВ ИЗМЕРЕНИЙ
НАВГЕОТЕХ - ДИАГНОСТИКА»
Уникальный номер записи об аккредитации
в реестре аккредитованных лиц РОСС RU.0001.310380

СВИДЕТЕЛЬСТВО О ПОВЕРКЕ
№ С-ГСХ/15-10-2025/474518134

Действительно до
14 октября 2026 г.

Средство измерений **Аппаратура геодезическая спутниковая**
наименование и обозначение типа, модификации (при наличии) средства измерений, регистрационный номер
GALAXY G1 Plus, рег. номер 74464-19
в Федеральном информационном фонде по обеспечению единства измерений, присвоенный при утверждении типа

заводской номер **SG11AC133365397EDD**
заводской (серийный) номер или буквенно-цифровое обозначение

в составе **-**

поверено **в полном объеме**
наименование единиц величин, диапазонов измерений, на которых поверено средство измерений

в соответствии с **МП АПМ 82-18**
или, которые исключены из поверки
наименование или обозначение документа, на основании которого выполнена поверка

с применением эталонов: **3.2.ГСХ.0007.2017, 81552.21.ЗР.00327824**
регистрационные номера эталонов и (или) наименования и обозначения

типов стандартных образцов и (или) средств измерений, заводские номера, обязательные требования к эталонам
температура 21,3 °С,

при следующих значениях влияющих факторов:
относительная влажность 41 %, атм. давление 746 мм рт. ст.
параметры влияющих факторов

при которых проводилась поверка, с указанием их значений

и на основании результатов **первичной** (периодической) поверки признано
направлен завершить
пригодным к применению.

Номер записи сведений о результатах
поверки в ФИФ ОЕИ: 474518134

Знак поверки: 

Директор 
должность руководителя или другого уполномоченного лица подпись

Поверитель Петров М.А.

Уткин С.Ю.
фамилия, инициалы

Дата поверки
15 октября 2025 г.

№ 2531896



НАВГЕОТЕХ
ДИАГНОСТИКА

ОБЩЕСТВО С ОГРАНИЧЕННОЙ ОТВЕТСТВЕННОСТЬЮ
«ЦЕНТР ИСПЫТАНИЙ И ПОВЕРКИ СРЕДСТВ ИЗМЕРЕНИЙ
НАВГЕОТЕХ - ДИАГНОСТИКА»

Уникальный номер записи об аккредитации
в реестре аккредитованных лиц РОСС RU.0001.310380

СВИДЕТЕЛЬСТВО О ПОВЕРКЕ

№ С-ГСХ/15-10-2025/474518135

Действительно до
14 октября 2026 г.

Средство измерений **Аппаратура геодезическая спутниковая**
наименование и обозначение типа, модификация (для наличия) средства измерений, регистрационный номер

GALAXY G1 Plus, рег. номер 74464-19

в Федеральном информационном фонде по обеспечению единства измерений, присвоенный при утверждении типа

заводской номер

SG11BC133379717EDA

заводской (серийный) номер или буквенно-цифровое обозначение

в составе -

поверено

в полном объеме

наименьшие границы влияния, диапазоны измерений, на которых поверено средство измерений

или - которые исключены из поверки

в соответствии с

МП АПМ 82-18

наименование или обозначение документа, на основании которого выполнена поверка

с применением эталонов:

3.2.ГСХ.0007.2017, 81552.21.3Р.00327824

регистрационные номера эталонов и (или) наименования и обозначения

типов стандартных образцов и (или) средств измерений, заводской номер, обязательные требования к эталонам

температура 21,3 °С,

при следующих значениях влияющих факторов:

относительная влажность 41 %, атм. давление 746 мм рт. ст.

перечень влияющих факторов

при которых проводилась поверка, с указанием их значений

и на основании результатов **первичной** (периодической) поверки признано
наименование наименование
пригодным к применению.

**Номер записи сведений о результатах
поверки в ФИФ ОЕИ: 474518135**

Знак поверки:



Директор

должность руководителя
или другого уполномоченного лица

Поверитель Петров М.А.

Уткин С.Ю.

фамилия, инициалы

Дата поверки

15 октября 2025 г.

№ 2531895



ОБЩЕСТВО С ОГРАНИЧЕННОЙ ОТВЕТСТВЕННОСТЬЮ
«ЦЕНТР ИСПЫТАНИЙ И ПОВЕРКИ СРЕДСТВ ИЗМЕРЕНИЙ
НАВГЕОТЕХ - ДИАГНОСТИКА»

Уникальный номер записи об аккредитации
в реестре аккредитованных лиц РОСС RU.0001.310380

СВИДЕТЕЛЬСТВО О ПОВЕРКЕ

№ С-ГСХ/14-04-2025/425364916

Действительно до
13 апреля 2026 г.

Средство измерений **Тахеометр электронный**
наименование и обозначение типа, модификация (или название) средства измерений, регистрационный номер

СХ-105, рег. номер 67610-17

в Федеральном информационном фонде по обеспечению единства измерений, присвоенный при утверждении типа

заводской номер **GS4658**
заводской (серийный) номер или буквенно-цифровое обозначение

в составе **-**

поверено **в полном объеме**
наименование единиц величин, диапазонов измерений, на которых поверено средство измерений

или, которые исключены из поверки

в соответствии с **МП АПМ 14-17**
наименование или обозначение документа, на основании которого выполнена поверка

с применением эталонов:

3.2.ГСХ.0007.2017, 44753.10.1Р.00153834, 81552.21.3Р.00327824
идентификационные данные эталонов (или) наименования и обозначения

типов стандартных образцов и (или) средства измерений, заводские номера, обязательные требования к эталонам

температура 21,8 °С,

при следующих значениях влияющих факторов:

относительная влажность 38 %, атм. давление 755 мм рт. ст.
перечень влияющих факторов

при которых проводилась поверка, с указанием их значений

и на основании результатов первичной (периодической) поверки признано
необязательно завернуть
пригодным к применению.

Номер записи сведений о результатах
поверки в ФИФ ОЕИ: 425364916

Знак поверки:



Директор

должность руководителя
или другого уполномоченного лица

подпись

Поверитель Петров М.А.

Уткин С.Ю.

фамилия, инициалы

Дата поверки
14 апреля 2025 г.

№ 2511751

Приложение В Выписка из реестра членов СРО



АССОЦИАЦИЯ САМОРЕГУЛИРУЕМЫХ ОРГАНИЗАЦИЙ ОБЩЕРОССИЙСКАЯ НЕГОСУДАРСТВЕННАЯ НЕКОММЕРЧЕСКАЯ ОРГАНИЗАЦИЯ – ОБЩЕРОССИЙСКОЕ МЕЖОТРАСЛЕВОЕ ОБЪЕДИНЕНИЕ РАБОТДАТЕЛЕЙ «НАЦИОНАЛЬНОЕ ОБЪЕДИНЕНИЕ САМОРЕГУЛИРУЕМЫХ ОРГАНИЗАЦИЙ, ОСНОВАННЫХ НА ЧЛЕНСТВЕ ЛИЦ, ВЫПОЛНЯЮЩИХ ИНЖЕНЕРНЫЕ ИЗЫСКАНИЯ, И САМОРЕГУЛИРУЕМЫХ ОРГАНИЗАЦИЙ, ОСНОВАННЫХ НА ЧЛЕНСТВЕ ЛИЦ, ОСУЩЕСТВЛЯЮЩИХ ПОДГОТОВКУ ПРОЕКТНОЙ ДОКУМЕНТАЦИИ»

5260480894-20251105-1609

(регистрационный номер выписки)

05.11.2025

(дата формирования выписки)

ВЫПИСКА

из единого реестра сведений о членах саморегулируемых организаций в области инженерных изысканий и в области архитектурно-строительного проектирования и их обязательствах

Настоящая выписка содержит сведения о юридическом лице (индивидуальном предпринимателе), выполняющем инженерные изыскания:

ОБЩЕСТВО С ОГРАНИЧЕННОЙ ОТВЕТСТВЕННОСТЬЮ "ГЕОИНЖИНИРИНГ"

(полное наименование юридического лица/ФИО индивидуального предпринимателя)

1215200043409

(основной государственный регистрационный номер)

1. Сведения о члене саморегулируемой организации:		
1.1	Идентификационный номер налогоплательщика	5260480894
1.2	Полное наименование юридического лица (Фамилия/Имя/Отчество индивидуального предпринимателя)	ОБЩЕСТВО С ОГРАНИЧЕННОЙ ОТВЕТСТВЕННОСТЬЮ "ГЕОИНЖИНИРИНГ"
1.3	Сокращенное наименование юридического лица	ООО "ГЕОИНЖИНИРИНГ"
1.4	Адрес юридического лица Место фактического осуществления деятельности (для индивидуального предпринимателя)	603122, Россия, Нижегородская область, НИЖНИЙ НОВГОРОД Г.О., НИЖНИЙ НОВГОРОД Г., ВАНЕЕВА, Д. 199, ОФИС 49А
1.5	Является членом саморегулируемой организации	Ассоциация инженеров-изыскателей "СтройИзыскания" (СРО-И-033-16032012)
1.6	Регистрационный номер члена саморегулируемой организации	И-033-005260480894-1734
1.7	Дата вступления в силу решения о приеме в члены саморегулируемой организации	10.12.2021
1.8	Дата и номер решения об исключении из членов саморегулируемой организации, основания исключения	
2. Сведения о наличии у члена саморегулируемой организации права выполнять инженерные изыскания:		
2.1 в отношении объектов капитального строительства (кроме особо опасных, технически сложных и уникальных объектов, объектов использования атомной энергии) (дата возникновения/изменения права)	2.2 в отношении особо опасных, технически сложных и уникальных объектов капитального строительства (кроме объектов использования атомной энергии) (дата возникновения/изменения права)	2.3 в отношении объектов использования атомной энергии (дата возникновения/изменения права)
Да, 10.12.2021	Нет	Нет



3. Компенсационный фонд возмещения вреда		
3.1	Уровень ответственности члена саморегулируемой организации по обязательствам по договору подряда на выполнение инженерных изысканий, в соответствии с которым указанным членом внесен взнос в компенсационный фонд возмещения вреда	Второй уровень ответственности (не превышает пятьдесят миллионов рублей)
3.2	Сведения о приостановлении права выполнять инженерные изыскания объектов капитального строительства	
4. Компенсационный фонд обеспечения договорных обязательств		
4.1	Дата, с которой член саморегулируемой организации имеет право выполнять инженерные изыскания по договорам подряда, заключаемым с использованием конкурентных способов заключения договоров, в соответствии с которым указанным членом внесен взнос в компенсационный фонд обеспечения договорных обязательств	14.05.2024
4.2	Уровень ответственности члена саморегулируемой организации по обязательствам по договорам подряда на выполнение инженерных изысканий, заключаемым с использованием конкурентных способов заключения договоров, в соответствии с которым указанным членом внесен взнос в компенсационный фонд обеспечения договорных обязательств	Второй уровень ответственности (не превышает пятьдесят миллионов рублей)
4.3	Дата уплаты дополнительного взноса	28.10.2024
4.4	Сведения о приостановлении права выполнять инженерные изыскания по договорам подряда, заключаемым с использованием конкурентных способов заключения договоров	
5. Фактический совокупный размер обязательств		
5.1	Фактический совокупный размер обязательств по договорам подряда на выполнение инженерных изысканий, заключаемым с использованием конкурентных способов заключения договоров на дату выдачи выписки	Нет


Руководитель аппарата



А.О. Кожуховский



Приложение Г Картограмма выполненных работ (со схемой планово-высотного обоснования)

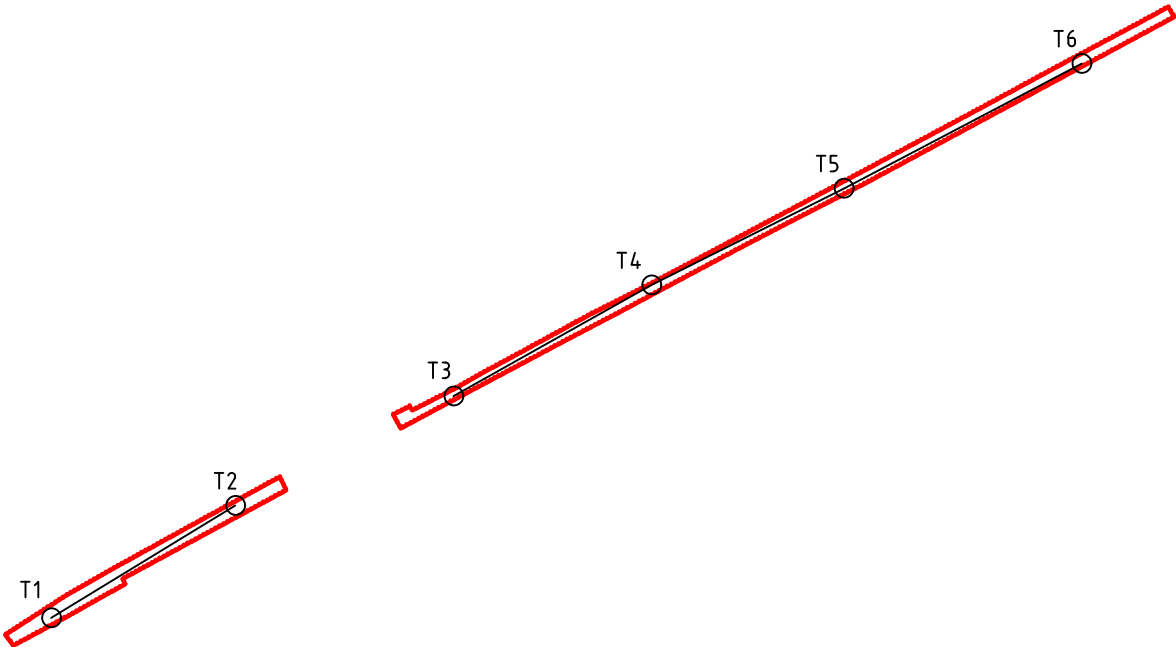

УСЛОВНЫЕ ОБОЗНАЧЕНИЯ

- ⊙ - точка съёмочного обоснования
- - линия съёмочного обоснования
- - граница съёмки М 1:1000

Инв. N подл.	Подпись и дата	Взам. инв. N

Приложение Д Копия лицензионного соглашения об использовании ПО «Magnet Office»

ТРЕБОВАНИЯМ, СУДЕБНЫМ ИСКАМ, ПОСТАНОВЛЕНИЯМ И ИЗДЕРЖКАМ (ВКЛЮЧАЯ ОБОСНОВАННЫЕ РАСХОДЫ И ЗАТРАТЫ НА ОПЛАТУ УСЛУГ ЮРИДИЧЕСКОГО ХАРАКТЕРА), ВОЗНИКАЮЩИЕ В РЕЗУЛЬТАТЕ ИЛИ ОТНОСЯЩИЕСЯ К НАРУШЕНИЮ ВАМИ ВАШИХ ОБЯЗАТЕЛЬСТВ ПО ДАННОМУ ЛИЦЕНЗИОННОМУ СОГЛАШЕНИЮ ИЛИ НЕПРАВОМЕРНОГО ПРИСВОЕНИЯ ИНТЕЛЛЕКТУАЛЬНОЙ СОБСТВЕННОСТИ, ЛИБО ПРЕТЕНЗИЙ СО СТОРОНЫ ТРЕТЬИХ ЛИЦ О НАРУШЕНИИ ВАМИ УСЛОВИЙ ИСПОЛЬЗОВАНИЯ ПРОГРАММНОГО ОБЕСПЕЧЕНИЯ. ВЫ ОБЯЗУЕТЕСЬ НЕЗАМЕДЛИТЕЛЬНО ИНФОРМИРОВАТЬ КОМПАНИЮ TPS О ПОДОБНОГО РОДА ПРЕТЕНЗИЯХ, ЧТОБЫ КОМПАНИЯ TPS МОГЛА ПРЕДПРИНЯТЬ НЕОБХОДИМЫЕ МЕРЫ ПО ЗАЩИТЕ СВОИХ ИНТЕРЕСОВ И УРЕГУЛИРОВАНИЮ ПРЕТЕНЗИЙ.

Ограничения по экспорту. Вы соглашаетесь со всеми положениями международных и национальных законов, применяемых к Программному обеспечению, включая Закон США о регулировании и контроле экспортных операций, а также ограничений, которые введены правительством США и правительствами других стран в отношении конечного пользователя, использования и страны назначения.

Вебсайт, другие заявления. Никакое утверждение, содержащееся на вебсайте TPS (или любом другом вебсайте), в рекламных материалах или документации TPS, либо сделанное сотрудником TPS или компанией-подрядчиком, не изменяет положений и условий использования Программного обеспечения (включая положения и условия, содержащиеся в Лицензионном соглашении об использовании Программного обеспечения, в Отказе от предоставления гарантии и ограничении ответственности).

Общие положения. В любой момент компания TPS может дополнить, изменить, заменить или отменить вышеупомянутые положения и условия использования Программного обеспечения. Лицензионное соглашение регулируется, интерпретируется и исполняется в соответствии с законами штата Калифорния, за исключением его коллизионных норм. Любой иск по данному Лицензионному соглашению должен рассматриваться в судах штата или федеральном суде, расположенных в г. Сан-Франциско, Калифорния. В случае если какое-либо положение данного Лицензионного соглашения или части его не может быть исполнено, это положение должно быть исполнено в максимально возможной степени, чтобы соответствовать цели Лицензионного соглашения; при этом все другие положения Лицензионного соглашения остаются в силе и продолжают действовать. Данное Лицензионное соглашение представляет собой целостный договор между TPS и вами в отношении Программного обеспечения, и этот договор заменяет собой все предыдущие и существующие договоренности, соглашения и толкования между вами и TPS относительно предмета договора. Никаких отношений участников совместного предприятия, партнерских, трудовых или агентских отношений между вами и TPS не возникает в результате данного Лицензионного соглашения или использования Услуг по нему. Нереализация TPS своего права или какого-либо положения данного Лицензионного соглашения не означает отказ от права или выполнения такого положения, если только это не подтверждено компанией TPS в письменном виде. При рассмотрении дел в суде допустимо использовать печатную версию данного Лицензионного соглашения.

НАЖАВ КНОПКУ "АССЕРТ", ВЫ ПОДТВЕРЖДАЕТЕ, ЧТО ПРОЧИТАЛИ ДАННОЕ ЛИЦЕНЗИОННОЕ СОГЛАШЕНИЕ И ПРИНИМАЕТЕ ЕГО ПОЛОЖЕНИЯ И УСЛОВИЯ. ВЫ ТАКЖЕ СОГЛАШАЕТЕСЬ, ЧТО ДАННОЕ ЛИЦЕНЗИОННОЕ СОГЛАШЕНИЕ ЗАМЕНЯЕТ СОБОЙ ВСЕ ПРЕДЫДУЩИЕ УСТНЫЕ ИЛИ ПИСЬМЕННЫЕ ДОГОВОРЕННОСТИ МЕЖДУ ВАМИ И TPS В ОТНОШЕНИИ ПРОГРАММНОГО ОБЕСПЕЧЕНИЯ.

Конечный пользователь: ООО "АСТРОИЗЫСКАНИЯ"

Номер ключа: 216444182

Поставщик: ЗАО "ГеоСтройИнформационный"

Лицензионное соглашение об использовании программного обеспечения MagnetOffice

ВАЖНО: ПРОЧИТАТЕ ВНИМАТЕЛЬНО. Программный продукт, поставляемый компанией Torcon Positioning Systems, Inc. ("TPS") вместе с сопутствующими руководствами пользователя и документацией (вместе именуемые "Программное обеспечение"), является собственностью TPS и использование Программного обеспечения должно осуществляться с соблюдением положений и условий, изложенных в Лицензионном соглашении об использовании программного обеспечения ("Лицензионное соглашение"). Если вы заключаете данное Лицензионное соглашение от имени компании или другого юридического лица, вы тем самым заявляете, что имеете все полномочия на заключение такого Лицензионного соглашения и обязуетесь соблюдать изложенные в нем положения и условия. В этом случае слова "вы" или "ваш" относятся к юридическому лицу. Если вы не имеете таких полномочий или не согласны с положениями и условиями Лицензионного соглашения, вы не можете пользоваться Программным обеспечением. В случае несоблюдения пользователем положений и условий, предусмотренных данным Лицензионным соглашением, компания TPS оставляет за собой право немедленно прекратить действие данного Лицензионного соглашения и приостановить, отменить или задержать предоставление услуги.

Нажав кнопку "АССЕРТ", а также установив или используя Программное обеспечение, вы соглашаетесь принять условия данного Лицензионного соглашения. Помимо этого, нажав кнопку "АССЕРТ", вы соглашаетесь с положениями и условиями, содержащимися в Правилах по работе с программным обеспечением, которые помещены на вебсайте www.magnet-enterprise.com ("Вебсайт TPS"). Если вы не согласны с положениями и условиями, содержащимися в Правилах, покиньте Вебсайт TPS, и у вас не будет права использовать Программное обеспечение или иным способом использовать сопутствующую документацию.

Безопасность. НЕНАДЛЕЖАЩЕЕ ИСПОЛЬЗОВАНИЕ ПРОГРАММНОГО ОБЕСПЕЧЕНИЯ КОМПАНИИ ТОРСОН МОЖЕТ ПРИЧИНИТЬ УЩЕРБ ПЕРСОНАЛУ ИЛИ ИМУЩЕСТВУ И/ИЛИ ПРИВЕСТИ К СБОЮ В РАБОТЕ ПРОГРАММНОГО ОБЕСПЕЧЕНИЯ. ВОССТАНОВЛЕНИЕ НОРМАЛЬНОЙ РАБОТЫ ПРОГРАММНОГО ОБЕСПЕЧЕНИЯ ДОЛЖНО ОСУЩЕСТВЛЯТЬСЯ ТОЛЬКО СЕРВИСНЫМИ ЦЕНТРАМИ, ИМЕЮЩИМИ РАЗРЕШЕНИЕ TPS НА ОСУЩЕСТВЛЕНИЕ ТАКОЙ ДЕЯТЕЛЬНОСТИ. ПОЛЬЗОВАТЕЛЯМ СЛЕДУЕТ ВНИМАТЕЛЬНО ОЗНАКОМИТЬСЯ С ПРЕДОСТЕРЕЖЕНИЯМИ О БЕЗОПАСНОЙ РАБОТЕ, КОТОРЫЕ СОДЕРЖАТСЯ В РУКОВОДСТВЕ, И ОБРАЩАТЬ ВНИМАНИЕ НА ИХ ПОЯВЛЕНИЕ В ПРОЦЕССЕ РАБОТЫ С ПРОГРАММНЫМ ОБЕСПЕЧЕНИЕМ.

Право собственности на программное обеспечение. Программное обеспечение и сопутствующая документация являются собственностью компании TPS и ее соответствующих лицензиаров и защищены законами Соединенных Штатов и международными законами о защите авторского права и другими законами о защите интеллектуальной собственности.

Профессиональное использование. Программное обеспечение предназначено для профессионального использования. Пользователь должен быть профессиональным геодезистом или иметь хорошие навыки в проведении геодезической съемки и быть знакомым с правилами безопасной работы с подобного рода продукцией, чтобы понимать инструкции до начала работы с Программным обеспечением.

Ограничения на использование и передачу программного обеспечения. Вы не можете изменять, адаптировать, переводить, воспроизводить, декомпилировать или дисассемблировать Программное обеспечение, либо создавать на основе Программного обеспечения либо части его производные программные продукты или создавать соответствующую документацию. Вы не можете удалять, изменять, скрывать или иным образом делать нечитаемыми или невидимыми любые примечания, подписочные подписи, рекомендации, водные товарные знаки, знаки обслуживания или другие обозначения, содержащиеся в Программном обеспечении либо его части, документации или выписки из нее. Вы не можете распространять зарегистрированные

копии Программного обеспечения, в том числе сдавать его в аренду, давать взаймы третьим лицам. Вы соглашаетесь не использовать или не разрешать использовать Программное обеспечение на нарушение федерального законодательства, законов штатов или муниципальных законов Соединенных Штатов, а также норм и законов других стран, в том числе законов о защите прав на интеллектуальную собственность или норм и законов о торговле, обмене ценными бумагами или имеющих отношение к Программному обеспечению. Вы соглашаетесь использовать Программное обеспечение исключительно в соответствии с его предназначением. Программное обеспечение и все связанные с ним и с компанией TPS сведения, которые могут стать вам известными в процессе работы с Программным обеспечением, являются конфиденциальными по своей сути. Вы обязуетесь соблюдать все оправданно необходимые меры предосторожности для защиты конфиденциальной информации, касающейся TPS, и применять, по крайней мере, такие же меры предосторожности, какие вы используете при обращении с данными, составляющими коммерческую тайну вашей компании.

Служба поддержки. Компания TPS может предоставить вам услуги по технической поддержке Программного обеспечения ("Техподдержка"). Любой код дополнительного программного обеспечения, предоставленный вам в рамках оказания Техподдержки, должен рассматриваться, как часть Программного обеспечения, и в отношении него действуют положения и условия данного Лицензионного соглашения.

Предоставление лицензии на программное обеспечение. Если вы купили или иным способом получили от TPS Программное обеспечение, то TPS предоставляет вам право установить и использовать копии Программного обеспечения на вашем компьютере, на котором должна быть установлена лицензированная операционная система (Windows CE 6.0, Windows Mobile, Windows XP, Windows Vista, Windows 7), под которой может работать данное Программное обеспечение. Данная лицензия действительна в течение срока, указанного в Генеральном соглашении о подписке на использование ПО Magnet, является персональной, простой и не подлежит передаче третьим лицам (если только это прямо не оговорено в Лицензионном соглашении), и вы можете использовать Программное обеспечение на условиях, предусмотренных данным Лицензионным соглашением только на одном Устройстве. "Устройство" означает персональный компьютер или иное устройство, на котором может быть установлено и использоваться данное Программное обеспечение (в соответствии с прилагаемой документацией). Вы можете передать права по данному Лицензионному соглашению только при продаже или передаче Устройства, на котором установлено Программное обеспечение, и только если приобретатель соглашается соблюдать условия данного Лицензионного соглашения. Если Программное обеспечение является обновлением, то в случае передачи также должны быть переданы все предыдущие версии Программного обеспечения. Лицензия действует до истечения срока ее действия. Вы можете отказаться от лицензии, уничтожив Программное обеспечение и сопутствующую документацию. Без ущемления иных других своих прав, TPS может отозвать лицензию в случае нарушения вами условий данного Лицензионного соглашения. В таком случае вы обязаны уничтожить все находящиеся в вашем распоряжении копии Программного обеспечения.

Отказ от предоставления гарантии. ЗА ИСКЛЮЧЕНИЕМ ГАРАНТИЙ, УКАЗАННЫХ В ГАРАНТИЙНОМ ТАЛОНЕ, ВКЛАДЫВАЕМОМ В КОМПЛЕКТ ПОСТАВКИ, ДАННОЕ ПРОГРАММНОЕ ОБЕСПЕЧЕНИЕ ПОСТАВЛЯЕТСЯ "КАК ЕСТЬ." КОМПАНИЯ TPS НЕ ПРЕДОСТАВЛЯЕТ НИКАКИХ ПРЯМЫХ ИЛИ ПОДРАЗУМЕВАЕМЫХ ОБЕЩАНИЙ, ЗАВЕРЕНИЙ ИЛИ ГАРАНТИЙ В ОТНОШЕНИИ ПРОГРАММНОГО ОБЕСПЕЧЕНИЯ (В ТОМ ЧИСЛЕ, ЧТО ПРОГРАММНОЕ ОБЕСПЕЧЕНИЕ БУДЕТ ФУНКЦИОНИРОВАТЬ БЕЗ СБОЕВ ИЛИ ЕГО МОЖНО БУДЕТ ИСПОЛЬЗОВАТЬ ПОСТОЯННО В ЛЮБЫХ УСЛОВИЯХ), В ОТНОШЕНИИ ЕГО СОДЕРЖИМОГО, ИЛИ ЛЮБЫХ ДРУГИХ МАТЕРИАЛОВ, КОТОРЫЕ БЫЛИ ПРЕДОСТАВЛЕНЫ ВАМ В СООТВЕТСТВИИ С УСЛОВИЯМИ ДАННОГО ЛИЦЕНЗИОННОГО СОГЛАШЕНИЯ ИЛИ ИНЫМ ОБРАЗОМ. В ЧАСТНОСТИ, КОМПАНИЯ TPS ОТКАЗЫВАЕТСЯ ОТ ПРЕДОСТАВЛЕНИЯ КАКИХ-ЛИБО ПОДРАЗУМЕВАЕМЫХ

ГАРАНТИЙ ОТНОСИТЕЛЬНО КОММЕРЧЕСКОЙ ПРИГОДНОСТИ ПРОГРАММНОГО ОБЕСПЕЧЕНИЯ, НЕНАРУШЕНИЯ ЧЬИХ-ЛИБО ПРАВ, А ТАКЖЕ ЕГО ПРИГОДНОСТИ ДЛЯ ДОСТИЖЕНИЯ КОНКРЕТНЫХ ЦЕЛЕЙ С ИСПОЛЬЗОВАНИЕМ ПРЕДОСТАВЛЕННЫХ МАТЕРИАЛОВ. В МАКСИМАЛЬНОЙ СТЕПЕНИ НАСКОЛЬКО ПОЗВОЛЯЕТ ЗАКОНОДАТЕЛЬСТВО, ПОЛОЖЕНИЯ ЕДИНОВОГО КОММЕРЧЕСКОГО КОДЕКСА ИЛИ ИНЫХ ЕДИНООБРАЗНЫХ ЗАКОНОВ К ДАННОМУ СОГЛАШЕНИЮ НЕ ПРИМЕНЯЮТСЯ.

Товарные знаки. Название TPS, логотип TPS и названия продукции, связанные с оказанием Услуги, являются товарными знаками TPS и права или лицензия на их использование не предоставляется. Продукция и названия компаний, указанные в данном Лицензионном соглашении, могут быть товарными знаками их соответствующих владельцев.

В программном обеспечении Magnet™ используется карта Bing™ компании Microsoft®. С условиями компании Microsoft® по использованию карт Bing™ можно ознакомиться на сайте: <http://www.microsoft.com/maps/assets/docs/terms.aspx#11>

<<http://www.microsoft.com/maps/assets/docs/terms.aspx>>. © 2011 Microsoft Corporation. All rights reserved.

В программном обеспечении Magnet™ используются RealDWG™ и Autodesk® RealDWG компании Autodesk, Inc. Copyright © 1998-2011 Autodesk, Inc. All rights reserved. Необходимая информация по использованию продукции компании Autodesk, Inc. содержится на сайте: www.autodesk.com/autodeskrealdwg <<http://www.autodesk.com/autodeskrealdwg>>

Ограничение ответственности. КОМПАНИЯ TPS И ЕЕ ДИСТРИБЬЮТОРЫ НЕ НЕСУТ ОТВЕТСТВЕННОСТЬ ЗА ОШИБКИ ИЛИ ПРОПУСКИ В ТЕКСТЕ, ВОЗНИКШИЕ ПО ВИНЕ РЕДАКТОРА ИЛИ КОРРЕКТОРА, КОТОРЫЕ МОГУТ СОДЕРЖАТЬСЯ В ПРОГРАММНОМ ОБЕСПЕЧЕНИИ ИЛИ СОПУТСТВУЮЩЕЙ ДОКУМЕНТАЦИИ. В МАКСИМАЛЬНОЙ СТЕПЕНИ НАСКОЛЬКО ПОЗВОЛЯЕТ ЗАКОНОДАТЕЛЬСТВО, НИ ПРИ КАКИХ ОБСТОЯТЕЛЬСТВАХ КОМПАНИЯ TPS ИЛИ ЕЕ СОТРУДНИКИ НЕ НЕСУТ ОТВЕТСТВЕННОСТЬ ПО ПРЕТЕНЗИИ, ТРЕБОВАНИЮ ИЛИ СУДЕБНОМУ ИСКУ, КОТОРЫЕ МОГУТ БЫТЬ ПОДАНЫ В СВЯЗИ С ИСПОЛЬЗОВАНИЕМ ИЛИ УСТАНОВКОЙ ПРОГРАММНОГО ОБЕСПЕЧЕНИЯ, А ТАКЖЕ В СВЯЗИ С ДЕЯТЕЛЬНОСТЬЮ TPS ИЛИ ОТСУТСТВИЯ ТАКОЙ ПО ДАННОМУ ЛИЦЕНЗИОННОМУ СОГЛАШЕНИЮ В ОТНОШЕНИИ ФАКТИЧЕСКИХ, КОСВЕННЫХ, ПОБОЧНЫХ, ПРИСУЖДАЕМЫХ В ПОРЯДКЕ НАКАЗАНИЯ ИЛИ СЛУЧАЙНЫХ УБЫТКОВ, НЕЗАВИСИМО ОТ ТОГО, БЫЛА ЛИ КОМПАНИЯ TPS ИНФОРМИРОВАНА О ВОЗМОЖНОСТИ ВОЗНИКНОВЕНИЯ ТАКОЙ ПРЕТЕНЗИИ, ТРЕБОВАНИЯ ИЛИ СУДЕБНОГО ИСКА. НИ ПРИ КАКИХ ОБСТОЯТЕЛЬСТВАХ, ВКЛЮЧАЯ ДЕЙСТВИЯ, СОВЕРШЕННЫЕ ПО НЕБРЕЖНОСТИ, КОМПАНИЯ TPS ИЛИ ЕЕ ДИСТРИБЬЮТОРЫ, АГЕНТЫ, СОТРУДНИКИ ИЛИ ЛИЦЕНЗИАРЫ НЕ НЕСУТ ОТВЕТСТВЕННОСТЬ ЗА УБЫТКИ, КОТОРЫЕ МОГУТ ВОЗНИКНУТЬ В РЕЗУЛЬТАТЕ: (i) ИСПОЛЬЗОВАНИЯ ИЛИ НЕСПОСОБНОСТИ ИСПОЛЬЗОВАТЬ ПРОГРАММНОЕ ОБЕСПЕЧЕНИЕ; (ii) СВОЕВРЕМЕННОСТИ ПОСТУПЛЕНИЯ, УДАЛЕНИЯ, ОШИБОЧНОЙ ДОСТАВКИ ИЛИ НЕВОЗМОЖНОСТИ СОХРАНЕНИЯ ДАННЫХ, УСТАНОВКИ СРЕДСТВ СВЯЗИ ИЛИ НАСТРОЕК; (iii) СТОИМОСТИ ПОЛУЧЕНИЯ ЗАМЕЩАЮЩИХ ТОВАРОВ И УСЛУГ; ИЛИ (iv) НЕСАНКЦИОНИРОВАННОГО ДОСТУПА ИЛИ ИЗМЕНЕНИЯ ПЕРЕДАВАЕМЫХ ВАМИ ДАННЫХ, ЕСЛИ ВЫ БЫЛИ ИНФОРМИРОВАНЫ О ВОЗМОЖНОСТИ ВОЗНИКНОВЕНИЯ ТАКИХ УБЫТКОВ. ПОМИМО ЭТОГО, НАРЯДУ С ВЫШЕСКАЗАННЫМ, НИ ПРИ КАКИХ ОБСТОЯТЕЛЬСТВАХ СУММА КОМПЕНСАЦИИ ВАМ СО СТОРОНЫ TPS НЕ ДОЛЖНА ПРЕВЫШАТЬ СУММЫ, УПЛАЧЕННОЙ ВАМИ ЗА ПРАВО ИСПОЛЬЗОВАТЬ ПРОГРАММНОЕ ОБЕСПЕЧЕНИЕ ИЛИ \$100.

Гарантии защиты и возмещения ущерба. ВЫ ОБЯЗАНЫ ОСВОБОЖДАТЬ И ГАРАНТИРОВАТЬ TPS И ЕЕ АГЕНТАМ, ДОЛЖНОСТНЫМ ЛИЦАМ, СОТРУДНИКАМ И ПРЕДСТАВИТЕЛЯМ КОМПАНИИ ОСВОБОЖДЕНИЕ ОТ ОТВЕТСТВЕННОСТИ ПО ЛЮБОМУ РОДА ПРЕТЕНЗИИМ,

Приложение Е

Выписка из каталога координат и высот ГГС

Лист № 1 Всего листов: 2

Федеральное государственное бюджетное учреждение
«Федеральный научно-технический центр геодезии, картографии и инфраструктуры пространственных данных»
(ФГБУ «Центр геодезии, картографии и ИПД»)

ВЫПИСКА о пунктах государственной геодезической сети

от «23» декабря 2021 г.

№ 1816/2275

На основании заявления о предоставлении пространственных данных и материалов, содержащихся в государственных фондах пространственных данных, от 06.12.2021 № П-1816/2037 и договора о предоставлении пространственных данных или материалов, не являющихся объектами авторского права, государственное учреждение (обособленное подразделение), осуществляющее ведение федерального фонда пространственных данных, сообщает, что по состоянию на 23.12.2021 в федеральном фонде пространственных данных содержатся следующие сведения в МСК-52 о запрашиваемых пунктах государственной геодезической сети:

Сведения о пунктах государственной геодезической сети

В местной системе координат						
№ п/п	Индекс пункта	Название пункта, тип и высота знака (при его наличии), тип центра и номер марки	Класс	Координаты		Сохранность пункта, год последнего обследования (при наличии)
				x	y	
1.	О3832109	Охотино, сигн. 31.3м Центр 26	1	514722,65	2195500,54	
2.	О3832222	Копосово, сигн. 15.6м Центр 46	2	537301,81	2205169,87	
3.	О3832251	Кременки, пир. 5.1м Центр 32	2	506866,37	2211538,12	
4.	О3832336	Крутец, сигн. 10.4м Центр 2 (3091)	3	511161,84	2200604,39	
5.	О3833224	Клюкино Центр 2оп (6457)	2	528893,95	2226002,87	
6.	О3833229	Афонино, пир. 6.4м Центр 46	2	521646,77	2222254,75	
7.	О3833246	Восточный базисный, сигн. 10.0м Центр 46	2	527349,69	2217916,68	
8.	О3832253	Орловские Дворики Нов., пир. 6.0м Центр 2 (3855)	2	528538,50	2201024,76	

Начальник регионального отдела
по Нижегородской области

А.И. Климонов



М.П.

Федеральное государственное бюджетное учреждение
«Федеральный научно-технический центр геодезии, картографии и инфраструктуры пространственных данных»
(ФГБУ «Центр геодезии, картографии и ИПД»)

ВЫПИСКА
о пунктах государственной нивелирной сети

от «23» декабря 2021 г.

№

1816/2274

На основании заявления о предоставлении пространственных данных и материалов, содержащихся в государственных фондах пространственных данных, от 06.12.2021 № П-1816/2036 и договора о предоставлении пространственных данных или материалов, не являющихся объектами авторского права, государственное учреждение (обособленное подразделение), осуществляющее ведение федерального фонда пространственных данных, сообщает, что по состоянию на 23.12.2021 в федеральном фонде пространственных данных содержатся следующие сведения в Балтийской системе высот 1977 года о запрашиваемых пунктах государственной нивелирной сети:

Сведения о пунктах государственной нивелирной сети

№ п/п	Индекс пункта	Название пункта (репера), тип знака, номер марки	Класс	Координаты		Высота в государств енной системе высот (м)	Описание местоположения	Сохранность пункта, год последнего обследования (при наличии)
				X	Y			
1	О3832109	Охотино, Сигн. 1 кл., Тип 26	IV	6229,9	8417,6	201,654	Охотино, с., в 1 км к сев. от него	-
2	О3832222	Копосово, Сигн. 2 кл., Тип 46	II	6252,4	8427,4	77,361	Горький, гор., Заречная часть, Копосово, в 1 км к сев.-зап. от поворота ул. Кима, в 150 м к юго-зап. от оз., на территории садовых участков	-
3	О3832251	Кременки, пир. 2 кл., Тип Б	IV	6222,0	8433,5	154,255 Центр II	Кременки, с., в 1,8 км к сев. от него	-
4	О3832336	Крутец, пункт триангуляции 3 кл. тип 2	IV	6226,3	8422,6	153,925 Марка № 3091	Крутец, с., в 100 м от него, в 10 м к югу от забора коллективного сада	-
5	О3833224	Клюкино, Пир. 2 кл., Тип 2 оп	IV	6243,9	8448,2	81,611 Марка № 6457	Клюкино, с., в 0,7 км к юго-зап. от него, в 0,2 км к юго-зап. от дороги Бор-Октябрьский, в 30 м к сев.-зап. от лесной дороги, на опушке леса	-
6	О3833229	Афонино, Пир. 2 кл., Тип 46	I	6236,7	8444,4	153,708	Горький, гор., Нагорная часть, шоссе Горький-Казань, в 1 км к югу по шоссе от Афонино, в 150 м к сев.-вост. от км.стб. 432/389, на пашне	-
7	О3833246	Восточный Базисный, сигн. 2 кл., тип 69	II	6242,4	8440,1	148,892	Горький, гор., Нагорная часть, ул. Кузнечихинская, между домами № 49 и № 51, в 22 м к сев.-зап. от сев.-вост. угла дома № 51	-



Начальник регионального отдела
по Нижегородской области

А.И. Климонов

Приложение Ж

Сведения о состоянии геодезических пунктов

Сведения о сохранности геодезических пунктов используемых при производстве геодезических работ на объекте:

Проектно-изыскательские работы по устройству сетей наружного освещения города Нижнего Новгорода на участках: ул. Электровозная от Кузбасской до Болотникова; от Ухтомского до Движенцев, ост. Рынок

Полевые работы выполнены ООО «ГЕОИНЖИНИРИНГ» в сентябре 2025 года.

№№ п/п	Тип и высота знака	Номер или название пункта, класс сети, тип центра и номер марки, ориентирные пункты	Сведения о состоянии пункта			Работы, выполненные по возобновлению внешнего оформления
			центра	наружных знаков	ориентирных пунктов	
1.	пир. неизв	Охотино	Сохранился	Не сохранился	Не обследован	Не проводились
2.	пир. неизв	Копосово	Сохранился	Сохранился	Не обследован	Не проводились
3.	пир. неизв	Кременки	Сохранился	Сохранился	Не обследован	Не проводились
4.	пир. неизв	Афонино	Сохранился	Не сохранился	Не обследован	Не проводились
5.	пир. неизв	Клюкино	Сохранился	Не сохранился	Не обследован	Не проводились

Составил геодезист Дружинина Е.В.



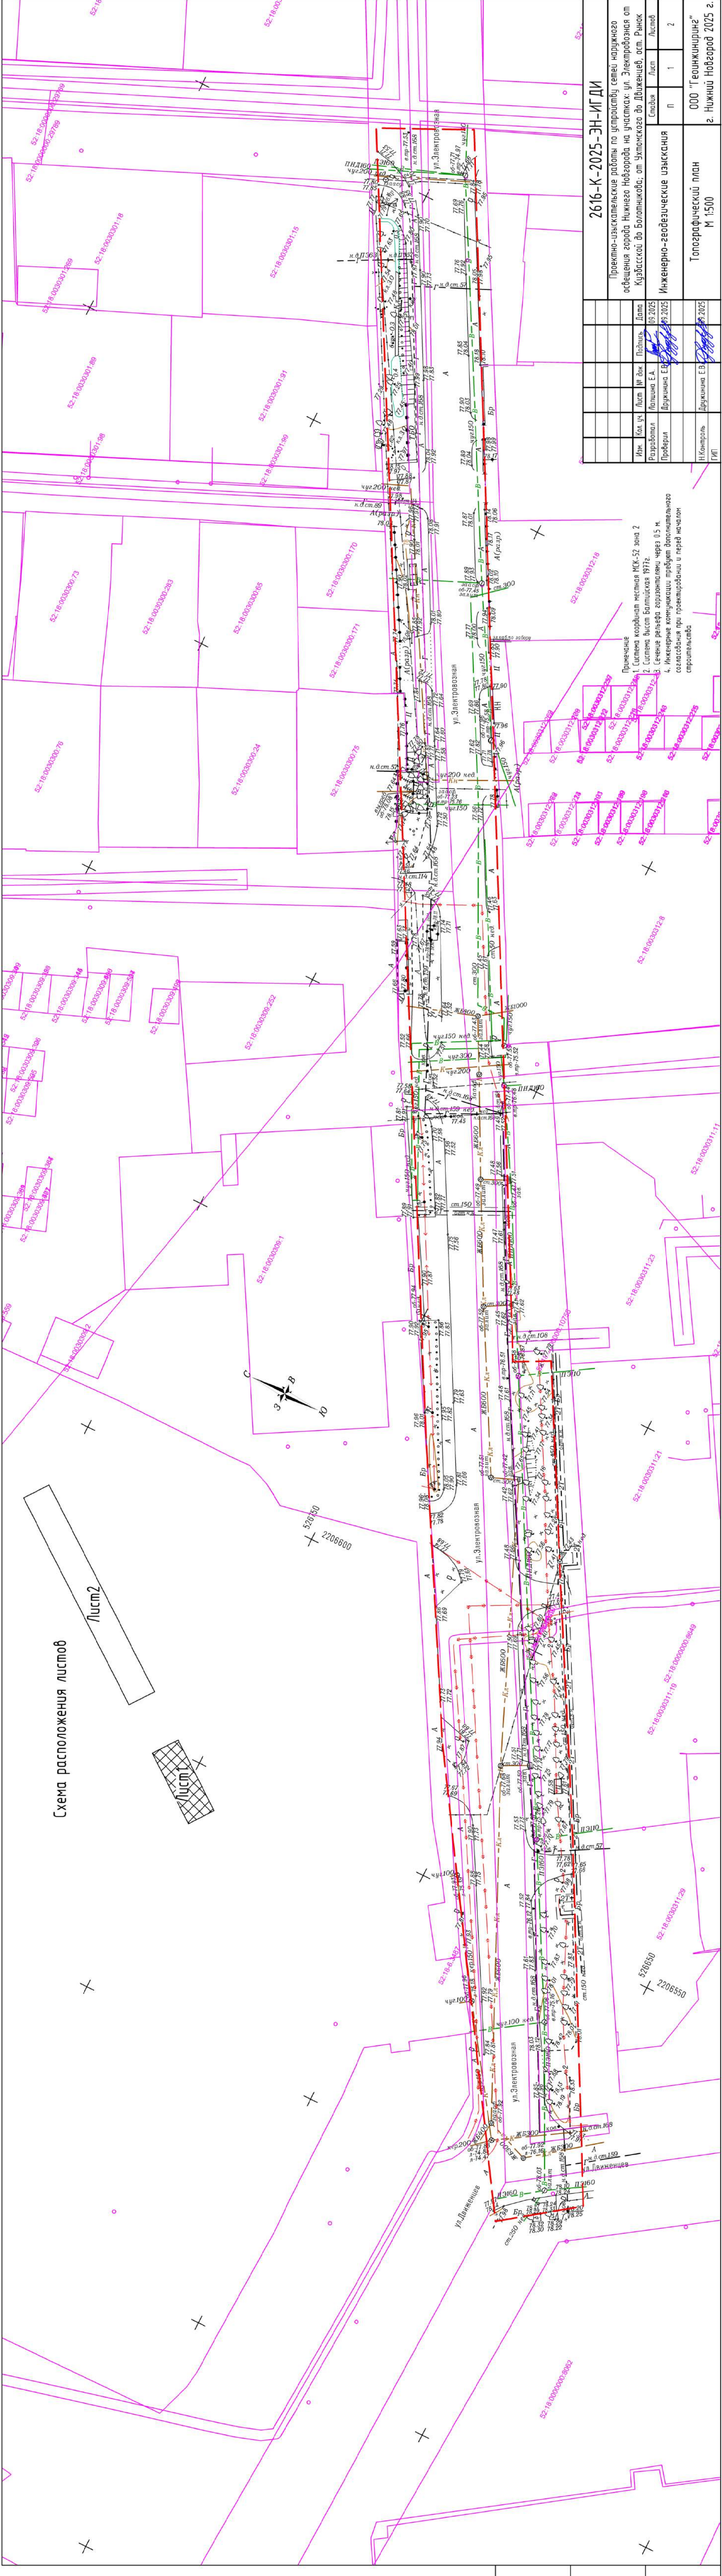


Схема расположения листов

Лист 2

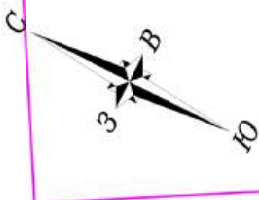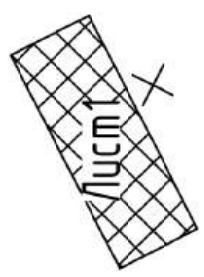

2616-K-2025-ЭН-ИГДИ									
Проектно-изыскательские работы по устройству сетей наружного									
освещения города Нижнего Новгорода на участках: ул. Электровазная									
Кузбасской до Болотниковой; от Ухтомского до Двигунов, ост. Рынок									
Изм.	Кол. уч.	Лист	№ док.	Подпись	Дата				
Разработчик	Лопатин Е.А.				09.09.2025				
Проверил	Дружнина Е.В.				09.09.2025				
Инженерно-геодезические изыскания						Статья	Лист	Листов	
						п	1	2	
Топографический план									
М 1:500									
г. Нижний Новгород 2025 г.									

Примечание
1. Система координат местная МК-52 зона 2
2. Система высот Балтийская 1977г.
3. Сечение рельефа горизонтальными через 0.5 м.
4. Инженерные коммуникации проложены в соответствии с проектом и перед началом строительства.



**ОТКРЫТОЕ АКЦИОНЕРНОЕ ОБЩЕСТВО
«РОССИЙСКИЕ ЖЕЛЕЗНЫЕ ДОРОГИ»
(ОАО «РЖД»)**

Директору
ООО «ГЕОИНЖИНИРИНГ»

Г.Ю.Мерзлюку

**ЦЕНТРАЛЬНАЯ ДИРЕКЦИЯ
ПО ТЕПЛОВОДОСНАБЖЕНИЮ
ГОРЬКОВСКАЯ ДИРЕКЦИЯ
ПО ТЕПЛОВОДОСНАБЖЕНИЮ**

Движенцев ул., д. 30, г. Нижний Новгород, 603033,
тел./ факс: +7 (831) 248-50-49,
e-mail: GOR-DTV@grw.rzd.ru, www.rzd.ru

14.10.2025 г. № ИСХ-3284/ГДТВ

На № _____ от _____

О предоставлении информации

Уважаемый Георгий Юрьевич!

В ответ на запрос от 8 октября 2025 г. № 2616-ИГДИ сообщаю следующее:

В районе выполнения проектных работ и работ по инженерным изысканиям по объекту: «Проектно-изыскательские работы по устройству сетей наружного освещения города Нижнего Новгорода на участках: ул. Электровозная от Кузбасской до Болотникова; от Ухтомского до Движенцев, ост. Рынок» подземные и надземные коммуникации, находящиеся на балансе Горьковской дирекции по тепловодоснабжению, отсутствуют.


Начальник
производственно-технического сектора



**ДОКУМЕНТ ПОДПИСАН
ЭЛЕКТРОННОЙ ПОДПИСЬЮ**

Сертификат 61F1A01CC5D040E245D8F8DDDF46A6EB61F70DD6
Владелец Куприянов Артём Сергеевич
Действителен с 25.06.2025 по 25.09.2026

А.С.Куприянов

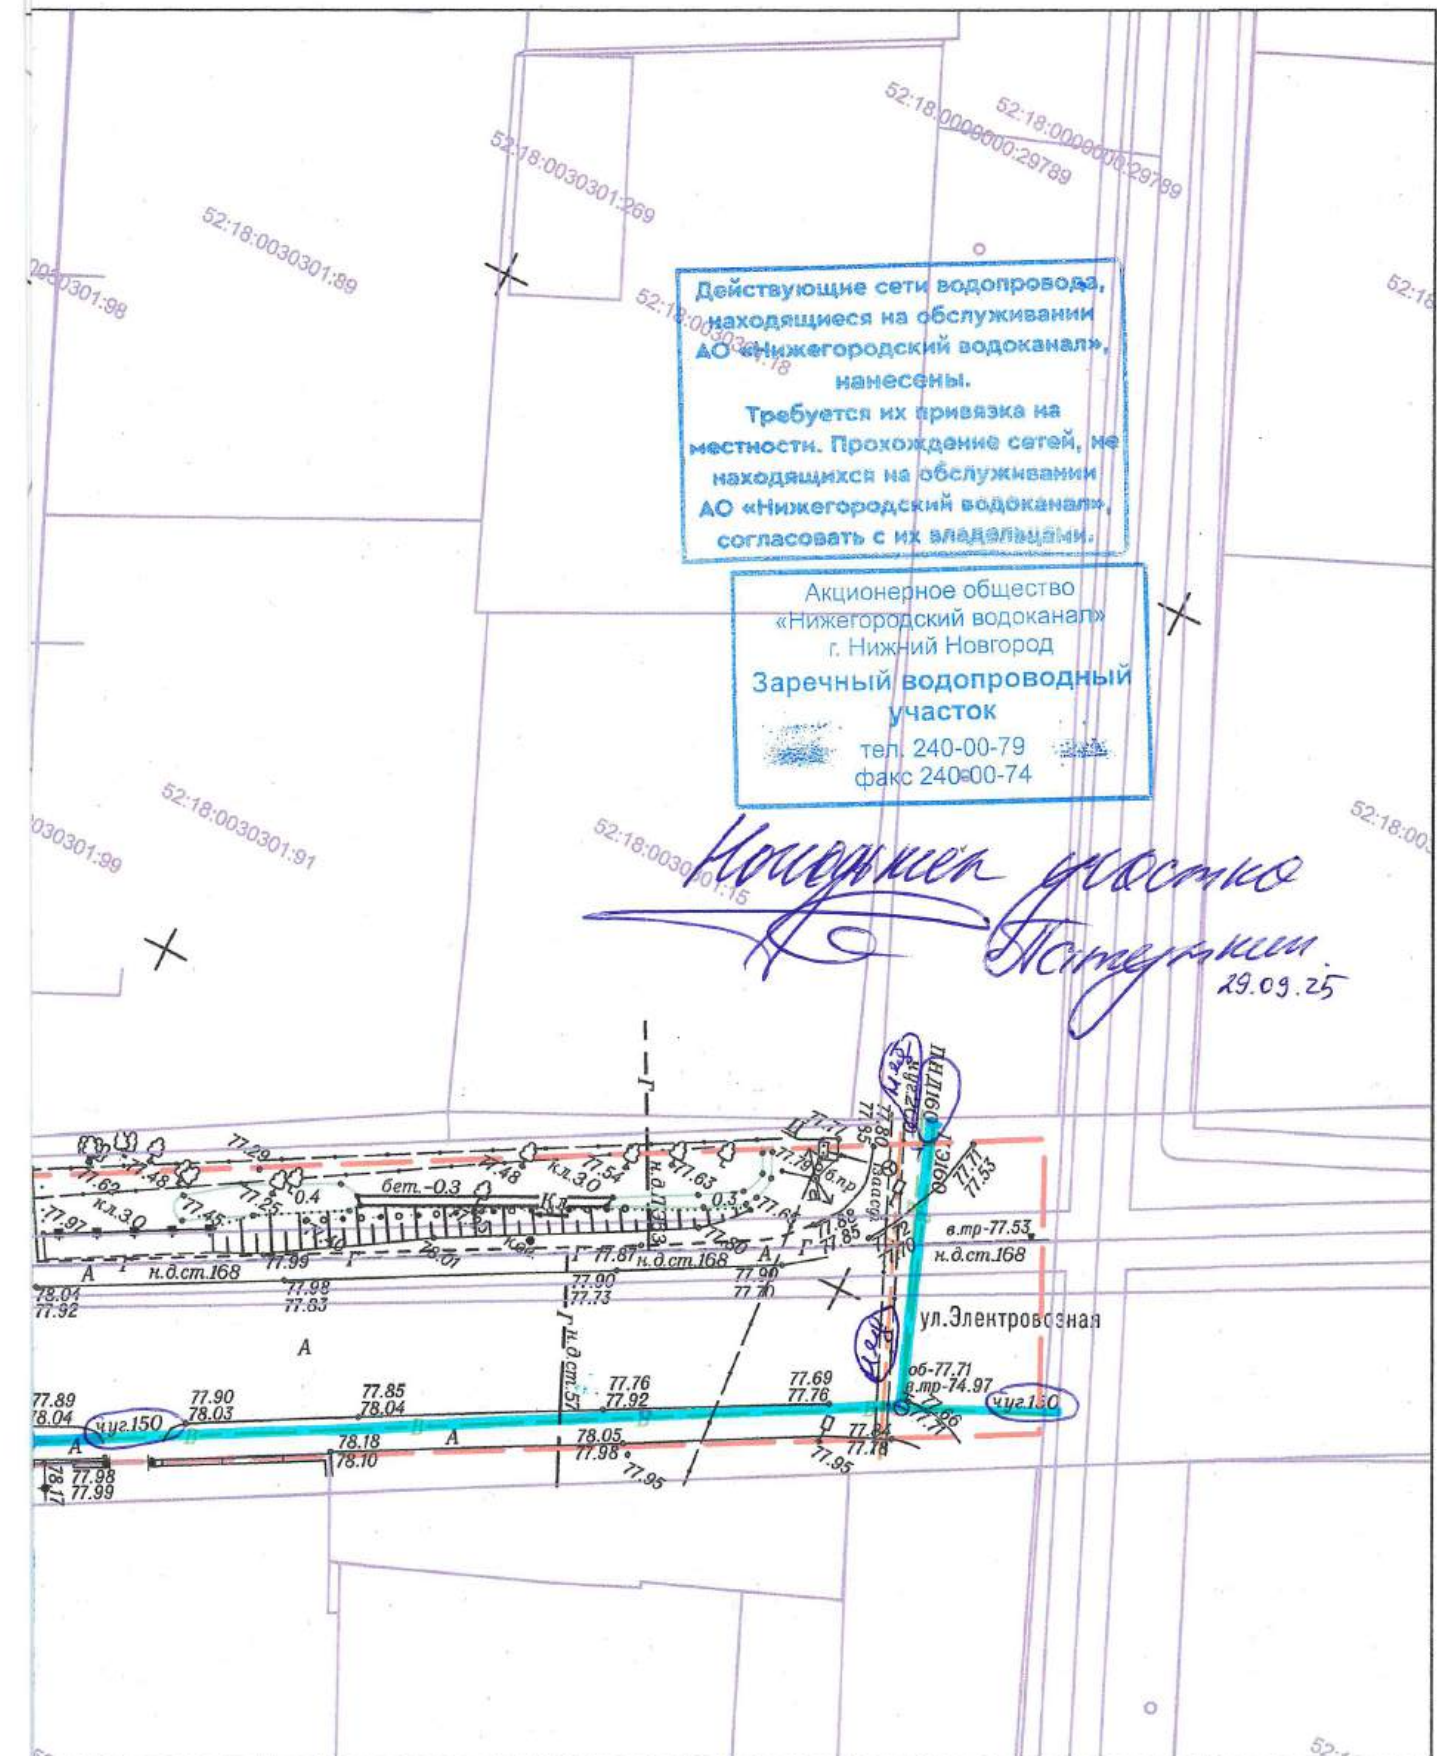


						2616-К-2025-ЭН-ИГДИ		
						Проектно-изыскательские работы по устройству сетей наружного освещения города Нижнего Новгорода на участках: ул. Электровозная от Кузбасской до Болотникова; от Ухтомского до Движенцев, ост. Рынок		
Изм.	Кол. уч.	Лист	№ док.	Подпись	Дата	Инженерно-геодезические изыскания	Стадия	Лист
Разработал		Лапшина Е.А.			09.2025		п	1
Проверил		Дружинина Е.В.			09.2025			2
						Топографический план М 1:500		
Н.Контроль		Дружинина Е.В.			09.2025	ООО «Геоинжиниринг» г. Нижний Новгород 2025 г.		
ГИП								

Действующие сети канализации, находящиеся на обслуживании АО «Теплоэнерго» нанесены. Требуется их привязка на местности. Прохождение сетей, не находящихся на обслуживании АО «Теплоэнерго» согласовать с их владельцами.

Вед. инженер З.К.У. М.В.
08.10.25 (подпись и печать)

Акционерное общество
«Теплоэнерго»
г. Нижний Новгород
Заречный канализационный
эксплуатационный участок
тел.: 270-00-64, 270-01-07

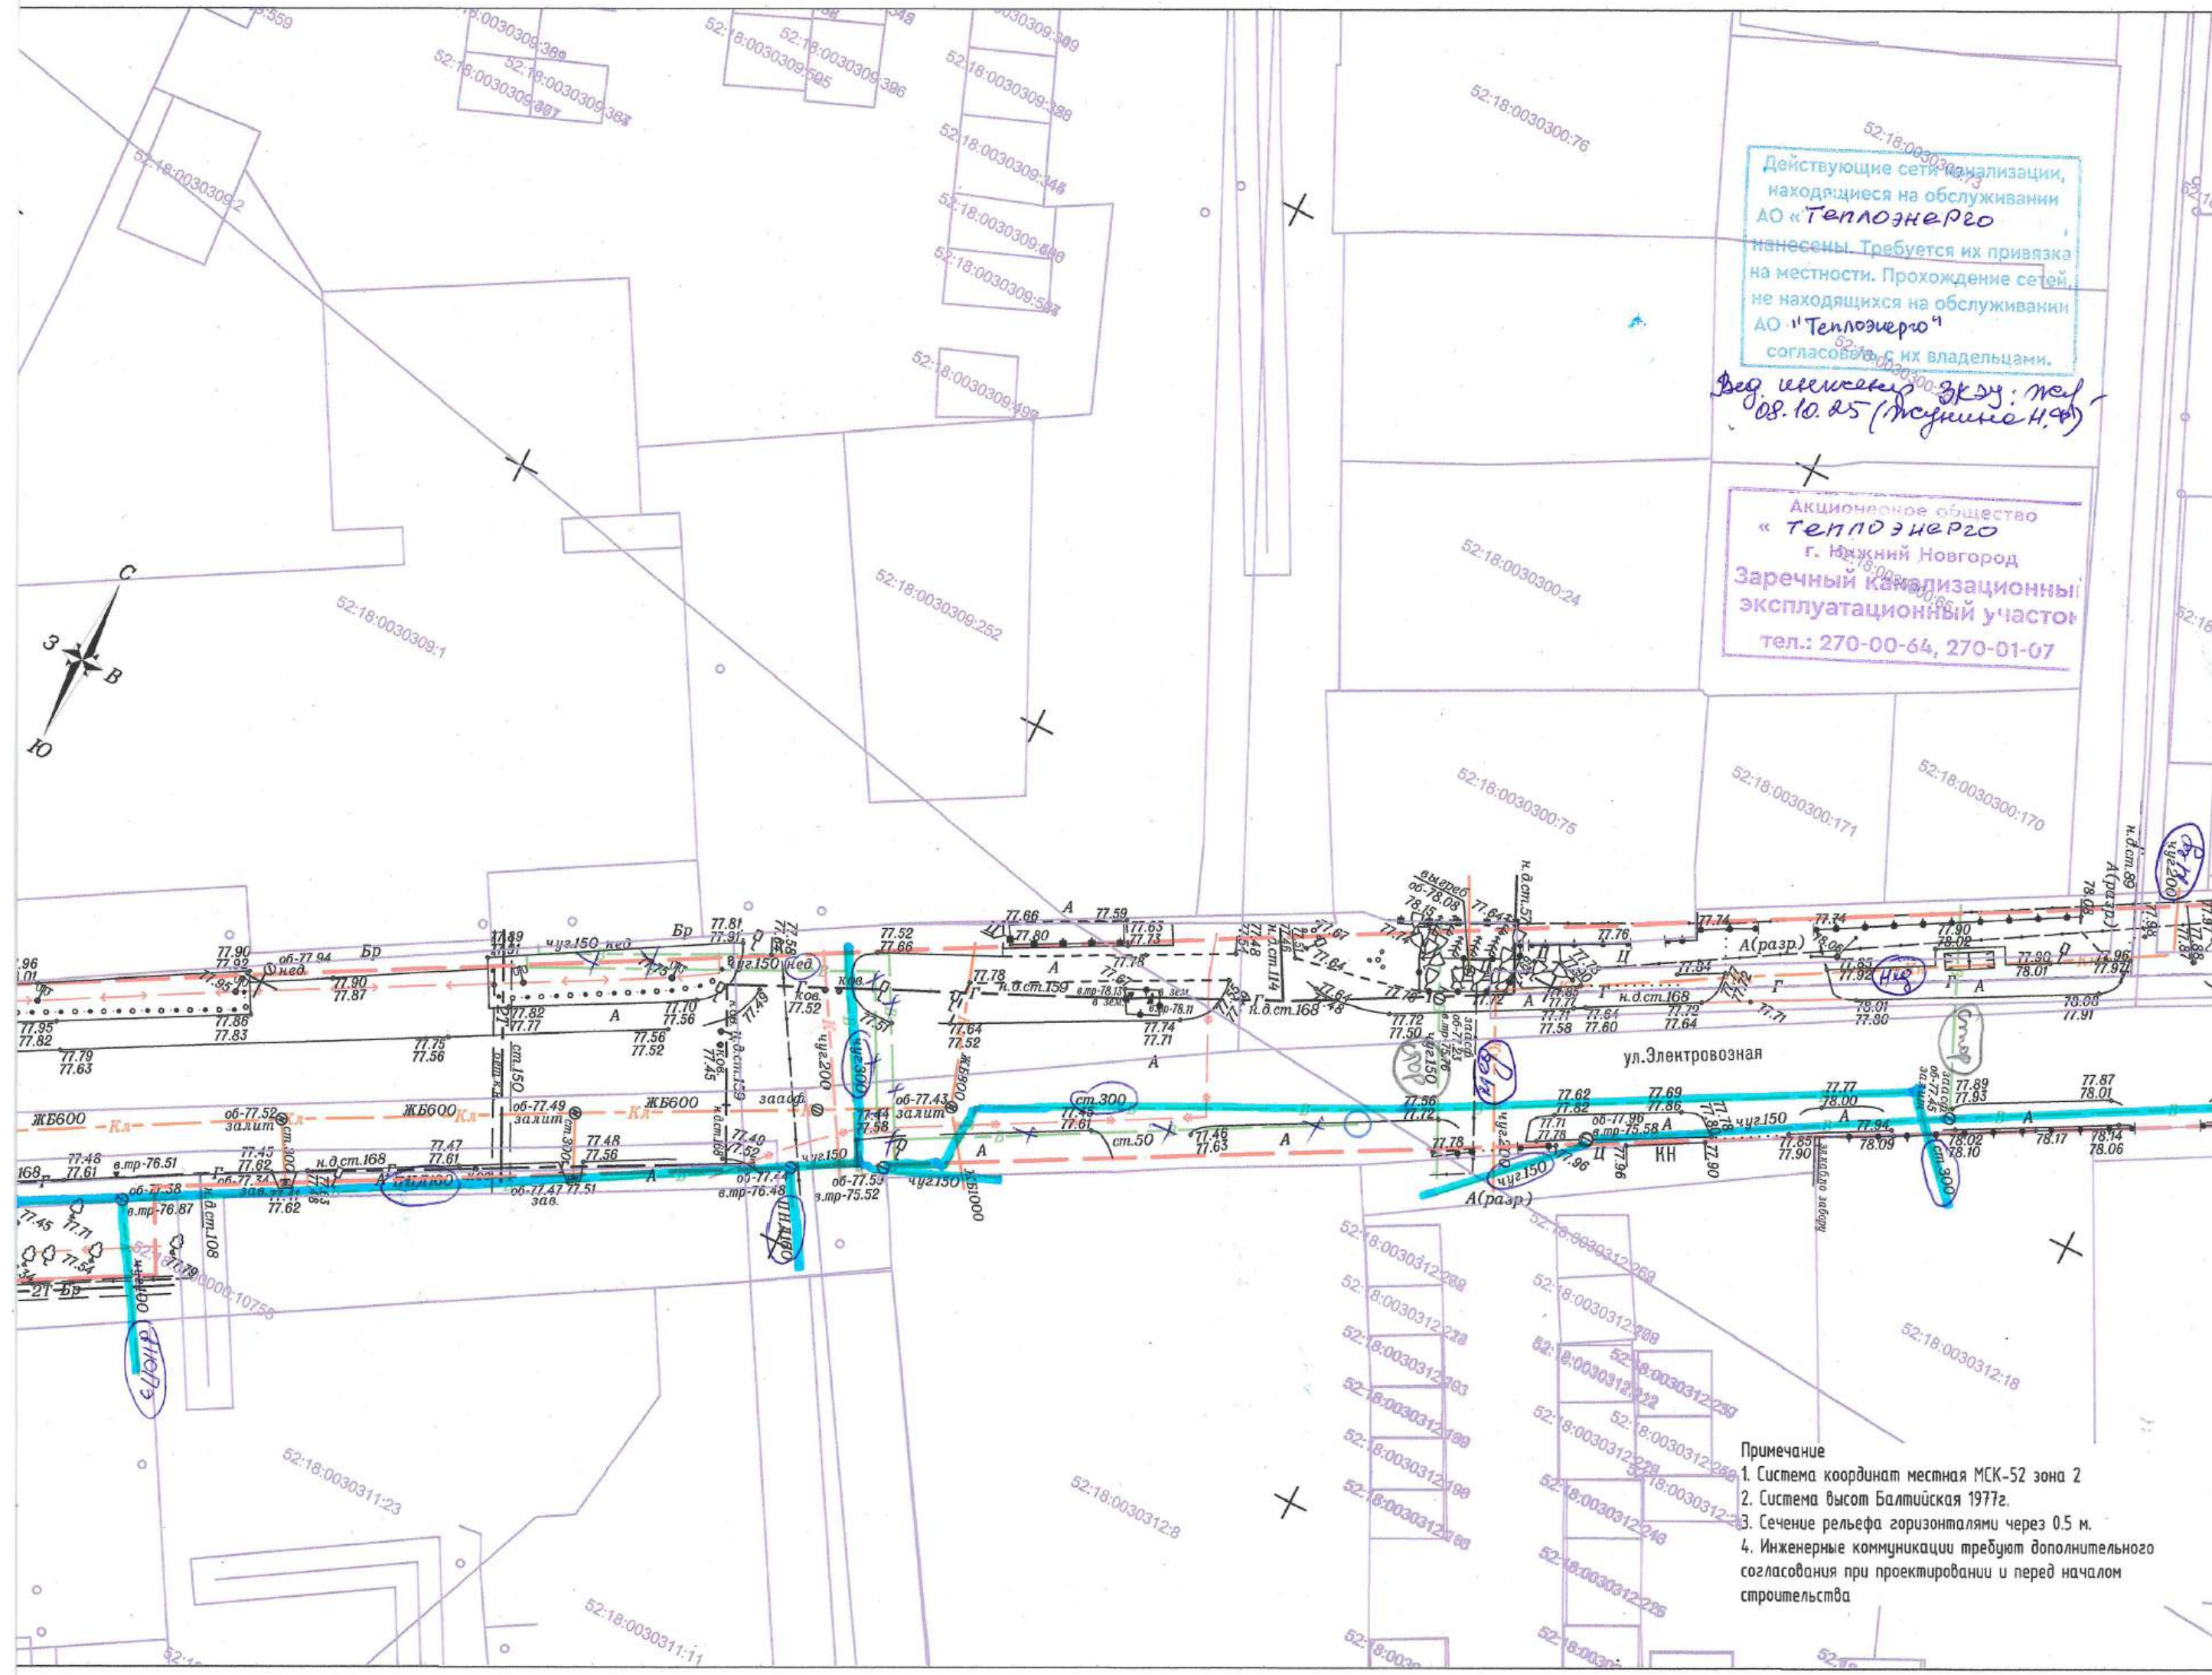

- Примечание
1. Система координат местная МСК-52 зона 2
 2. Система высот Балтийская 1977г.
 3. Сечение рельефа горизонталями через 0.5 м.
 4. Инженерные коммуникации требуют дополнительного согласования при проектировании и перед началом строительства

Схема расположения листов

Лист 2

Лусм

526750
+ 2206600


526650
+ 2206550

52:18:0030311:29

52:18:0030311:19

52:18:0000000:8649
1:19

52:18:0030311:21

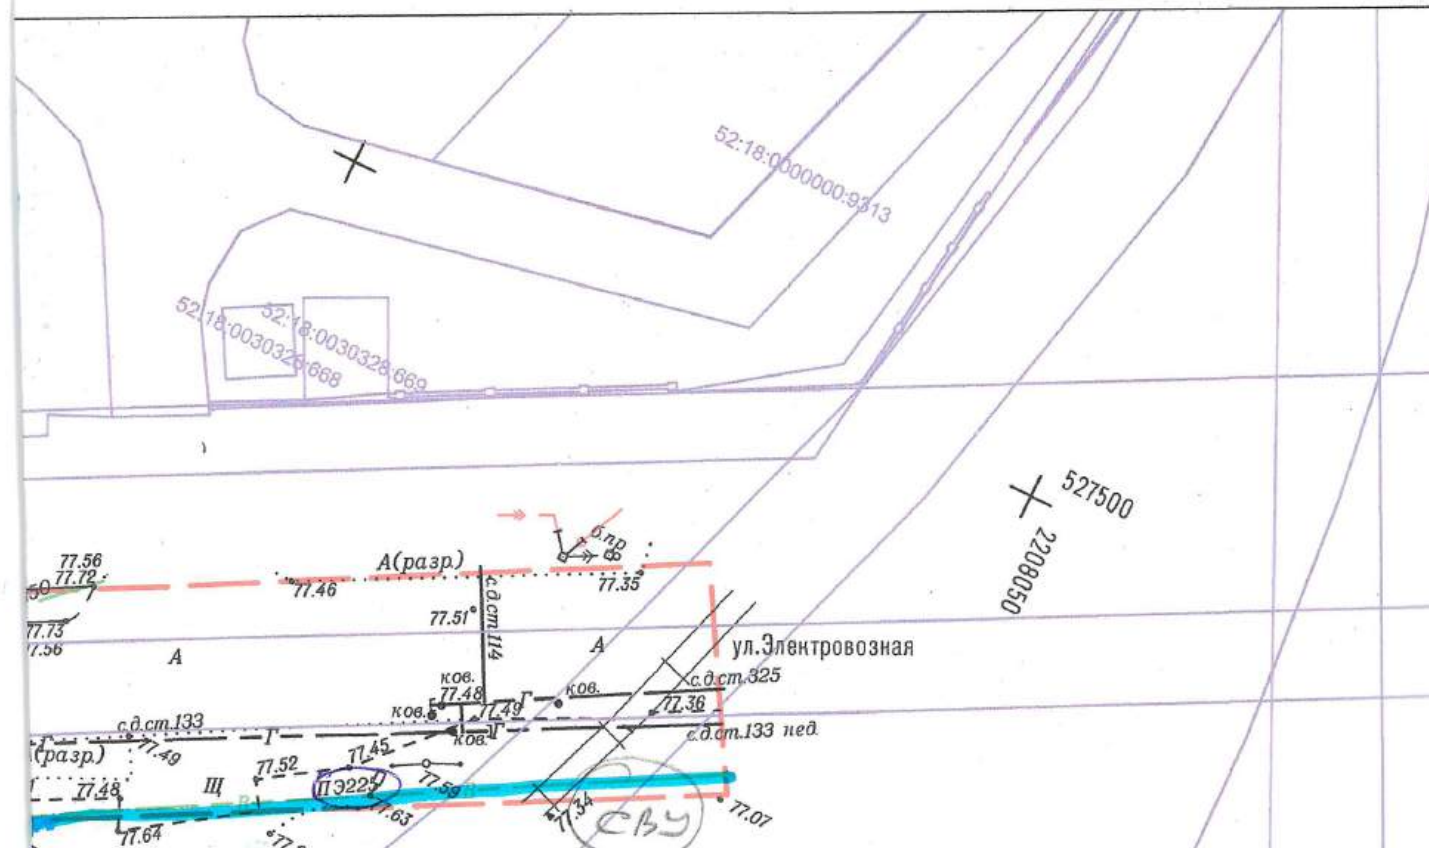

Действующие сети водопровода, находящиеся на обслуживании АО «Нижегородский водоканал», нанесены.

Требуется их привязка на местности. Прохождение сетей, не находящихся на обслуживании АО «Нижегородский водоканал», согласовать с их владельцами.

Акционерное общество
«Нижегородский водоканал»
г. Нижний Новгород
Заречный водопроводный
участок
тел. 240-00-79
факс 240-00-74

Нижгородский водоканал
Дружнина Е.В.
29.09.25

Взам. инв. N
Подпись и дата
нб. N подл.


						2616-К-2025-ЭН-ИГ ДИ		
						Проектно-изыскательские работы по устройству сетей наружного освещения города Нижнего Новгорода на участках: ул. Электровозная от Кузбасской до Болотникова; от Ухтомского до Движенцев, ост. Рынок		
Изм.	Кол. уч.	Лист	№ док.	Подпись	Дата	Инженерно-геодезические изыскания	Стадия	Лист
Разработал		Лапина Е.А.			09.2025		п	2
Проверил		Дружнина Е.В.			09.2025			2
Н.Контроль		Дружнина Е.В.			09.2025			
						Топографический план М 1:500		ООО "Геоинжиниринг" г. Нижний Новгород 2025 г.



527250
2207550

52:18:0030328:78
52:18:0030328:78


52:18:0030328:1024

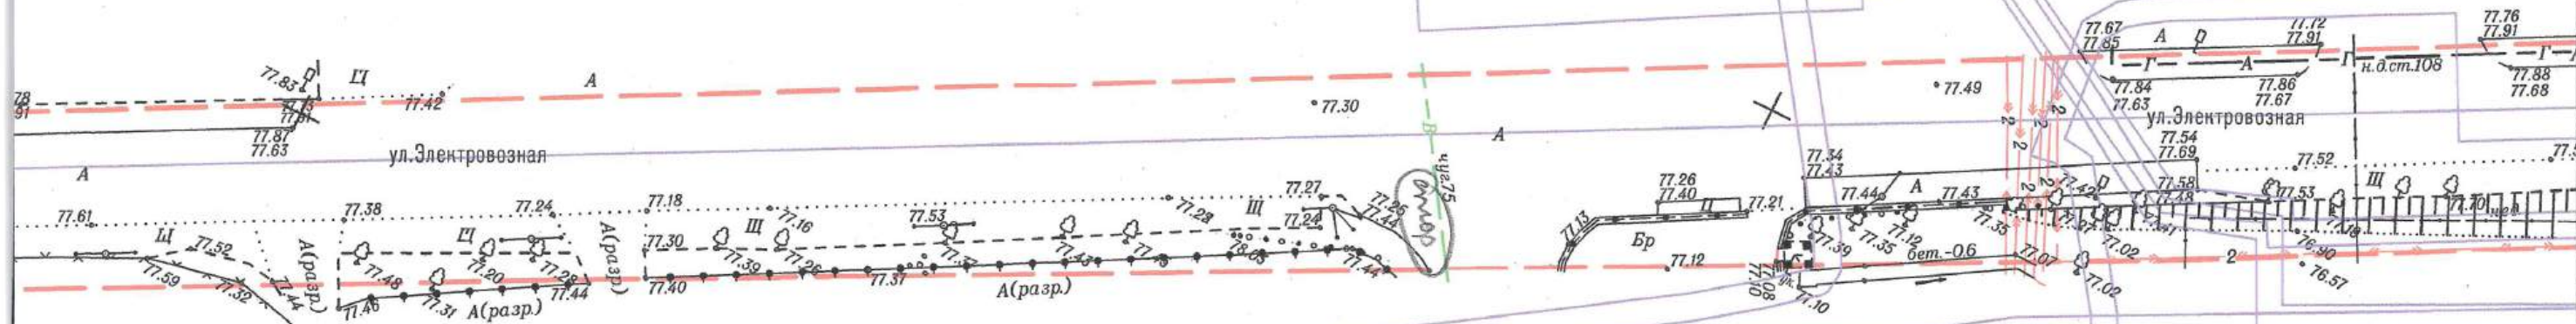


Н менее 1м

Инф. N подл.	Подпись и дата	Взам. инб. N

Инв. N подл.	Подпись и дата	Взам. инв. N

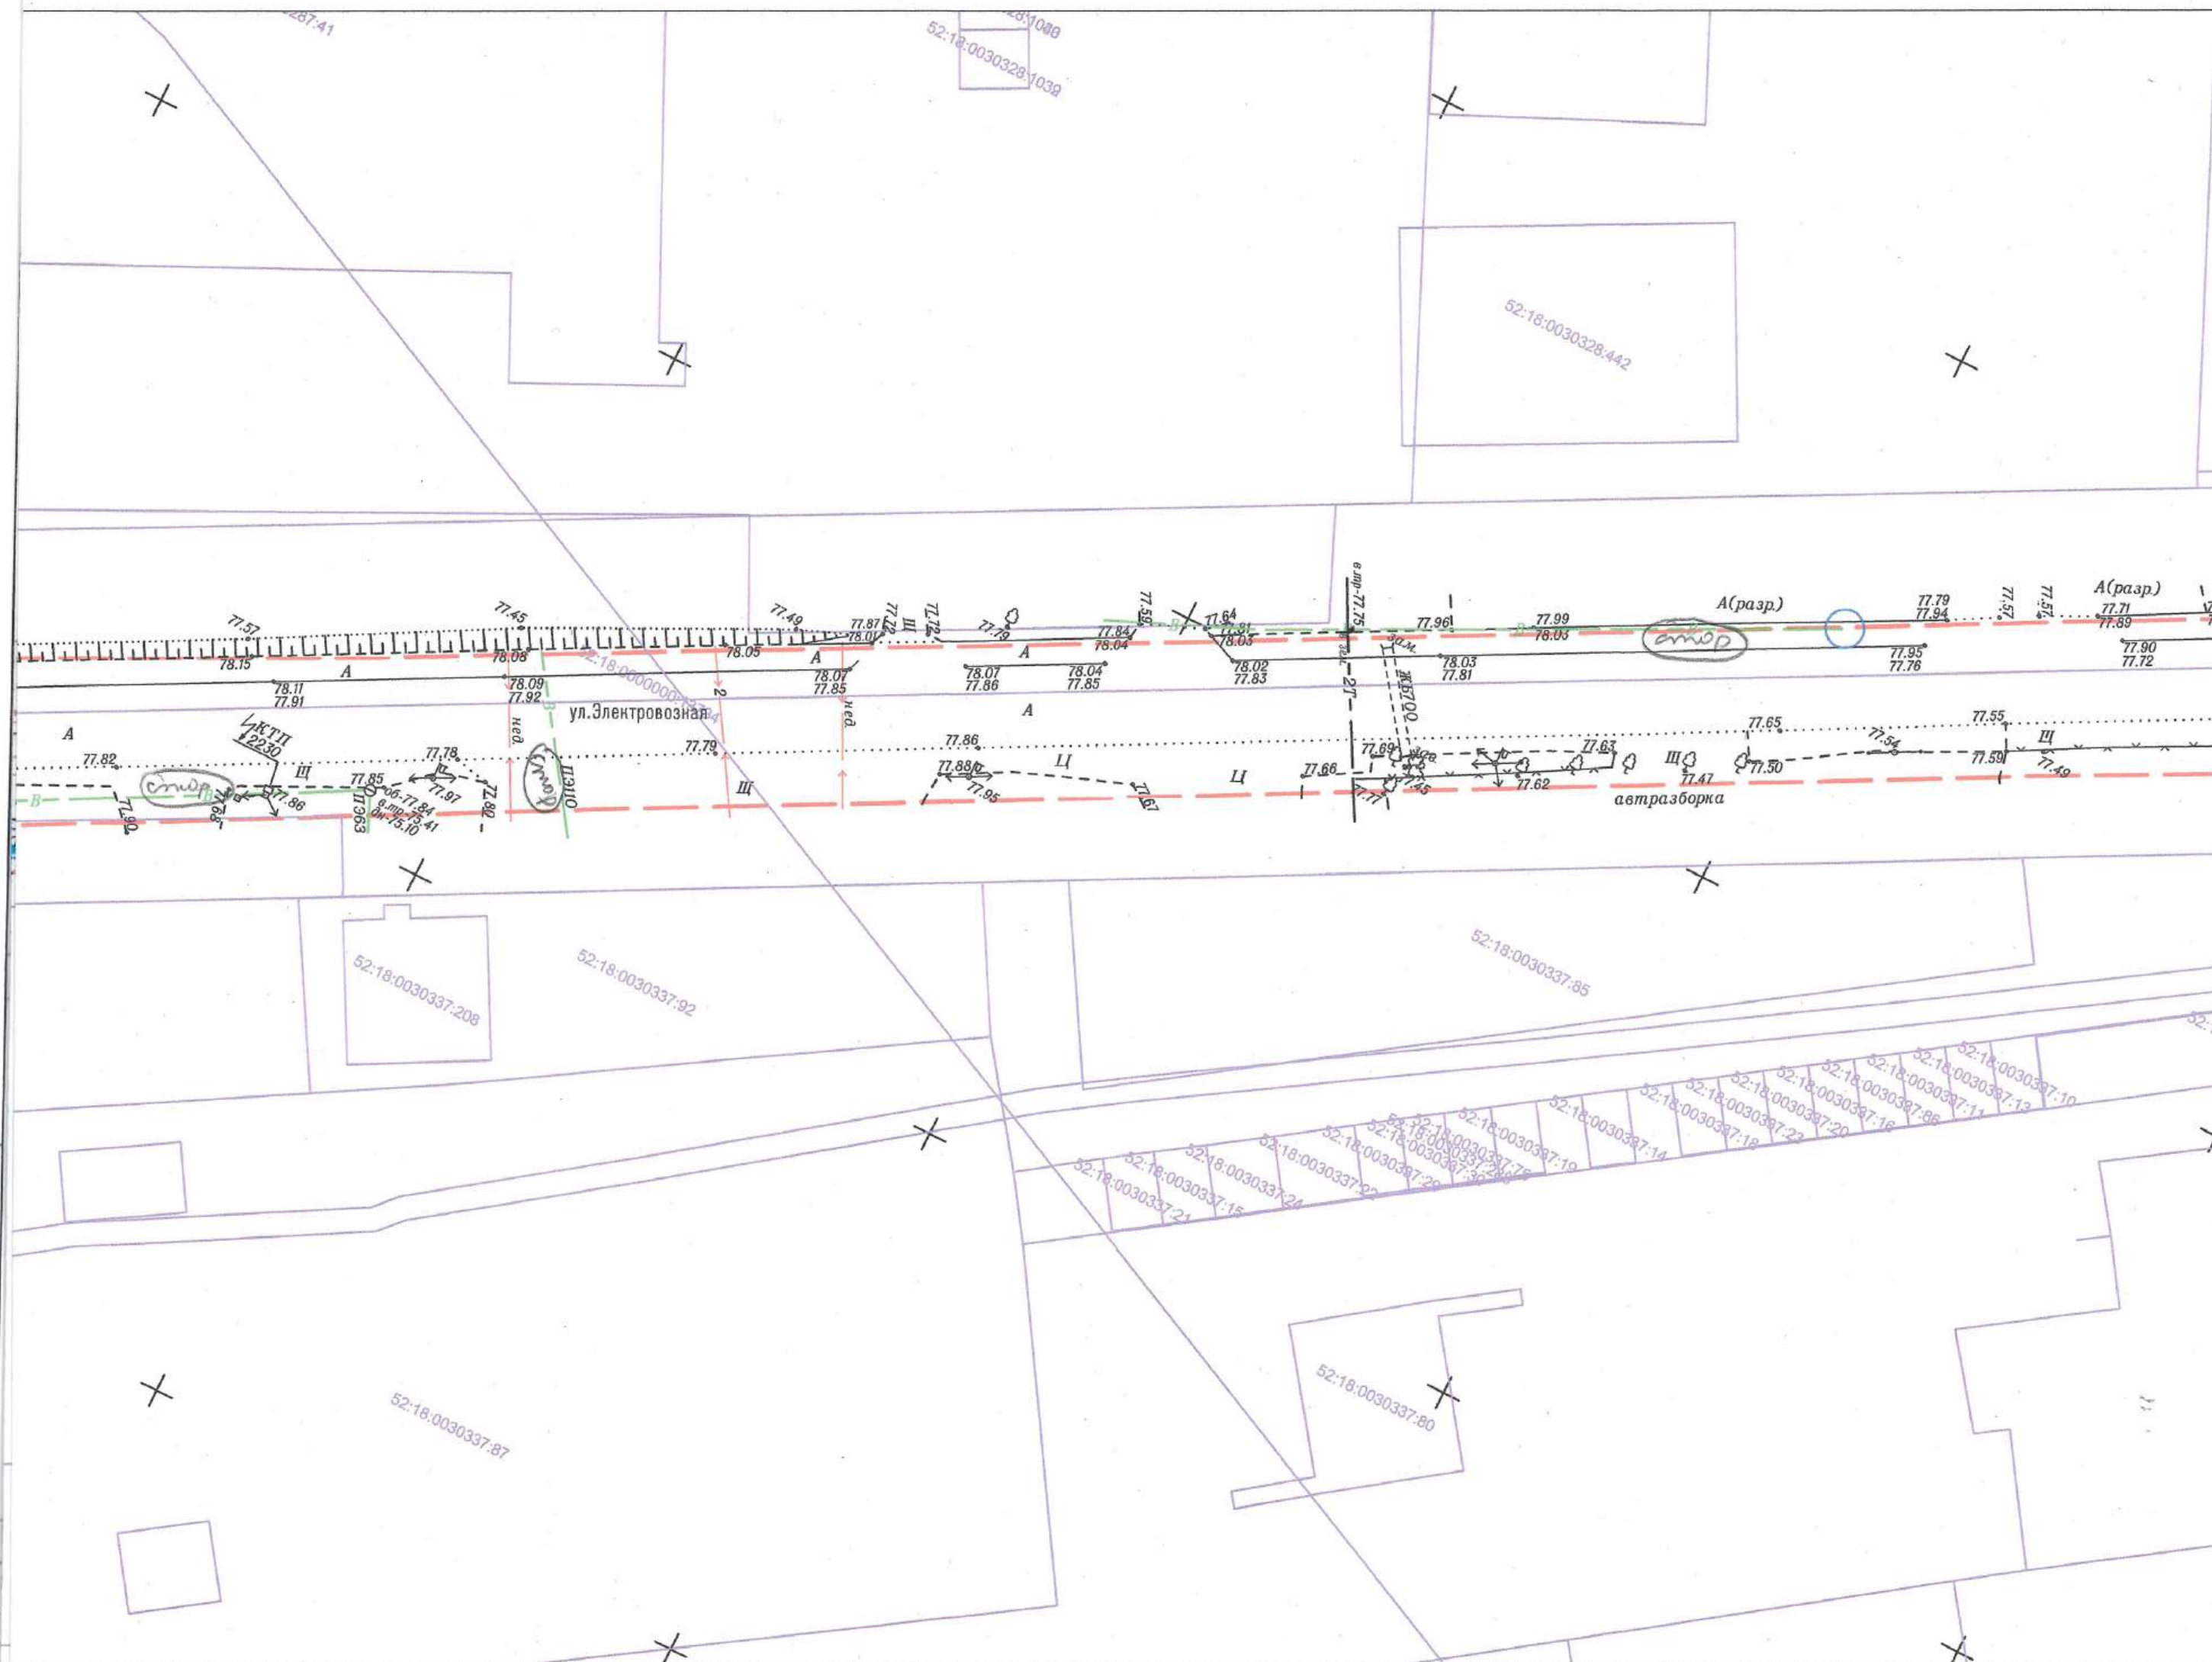


Инф. N подл.	Подпись и дата	Взам. инф. N
--------------	----------------	--------------

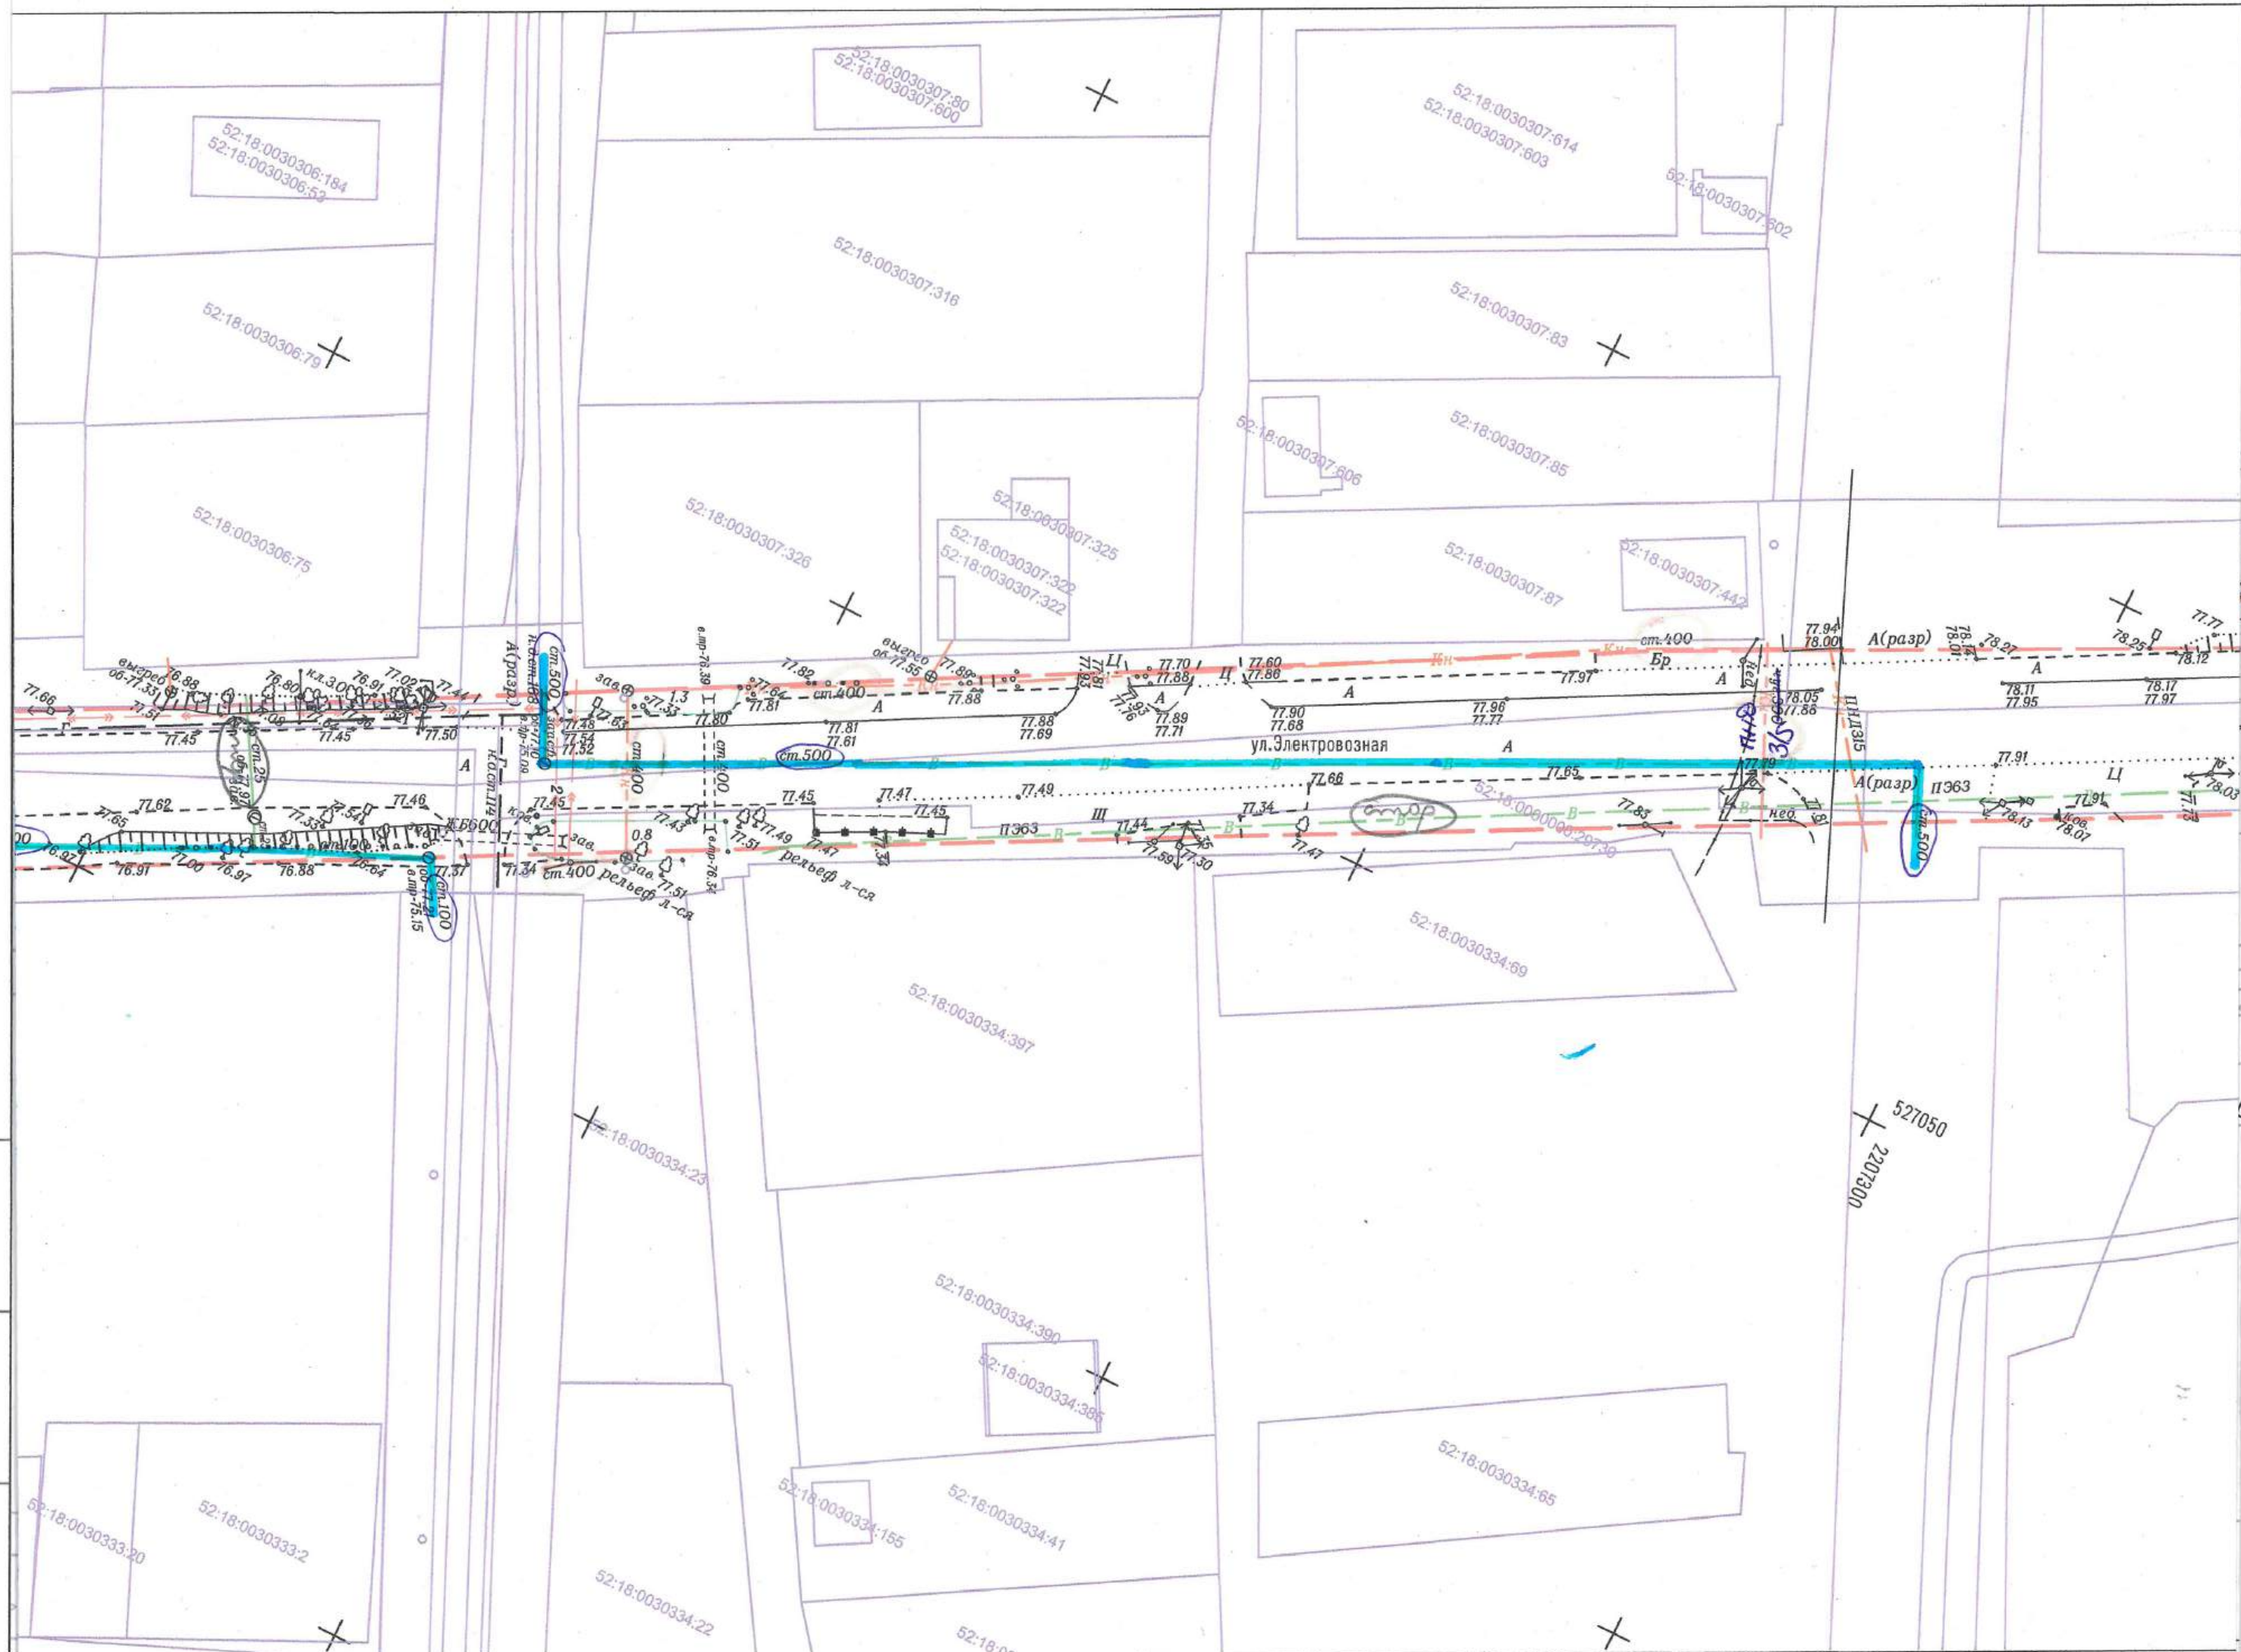

в. N подл.	Подпись и дата	Взам. инв. N
------------	----------------	--------------




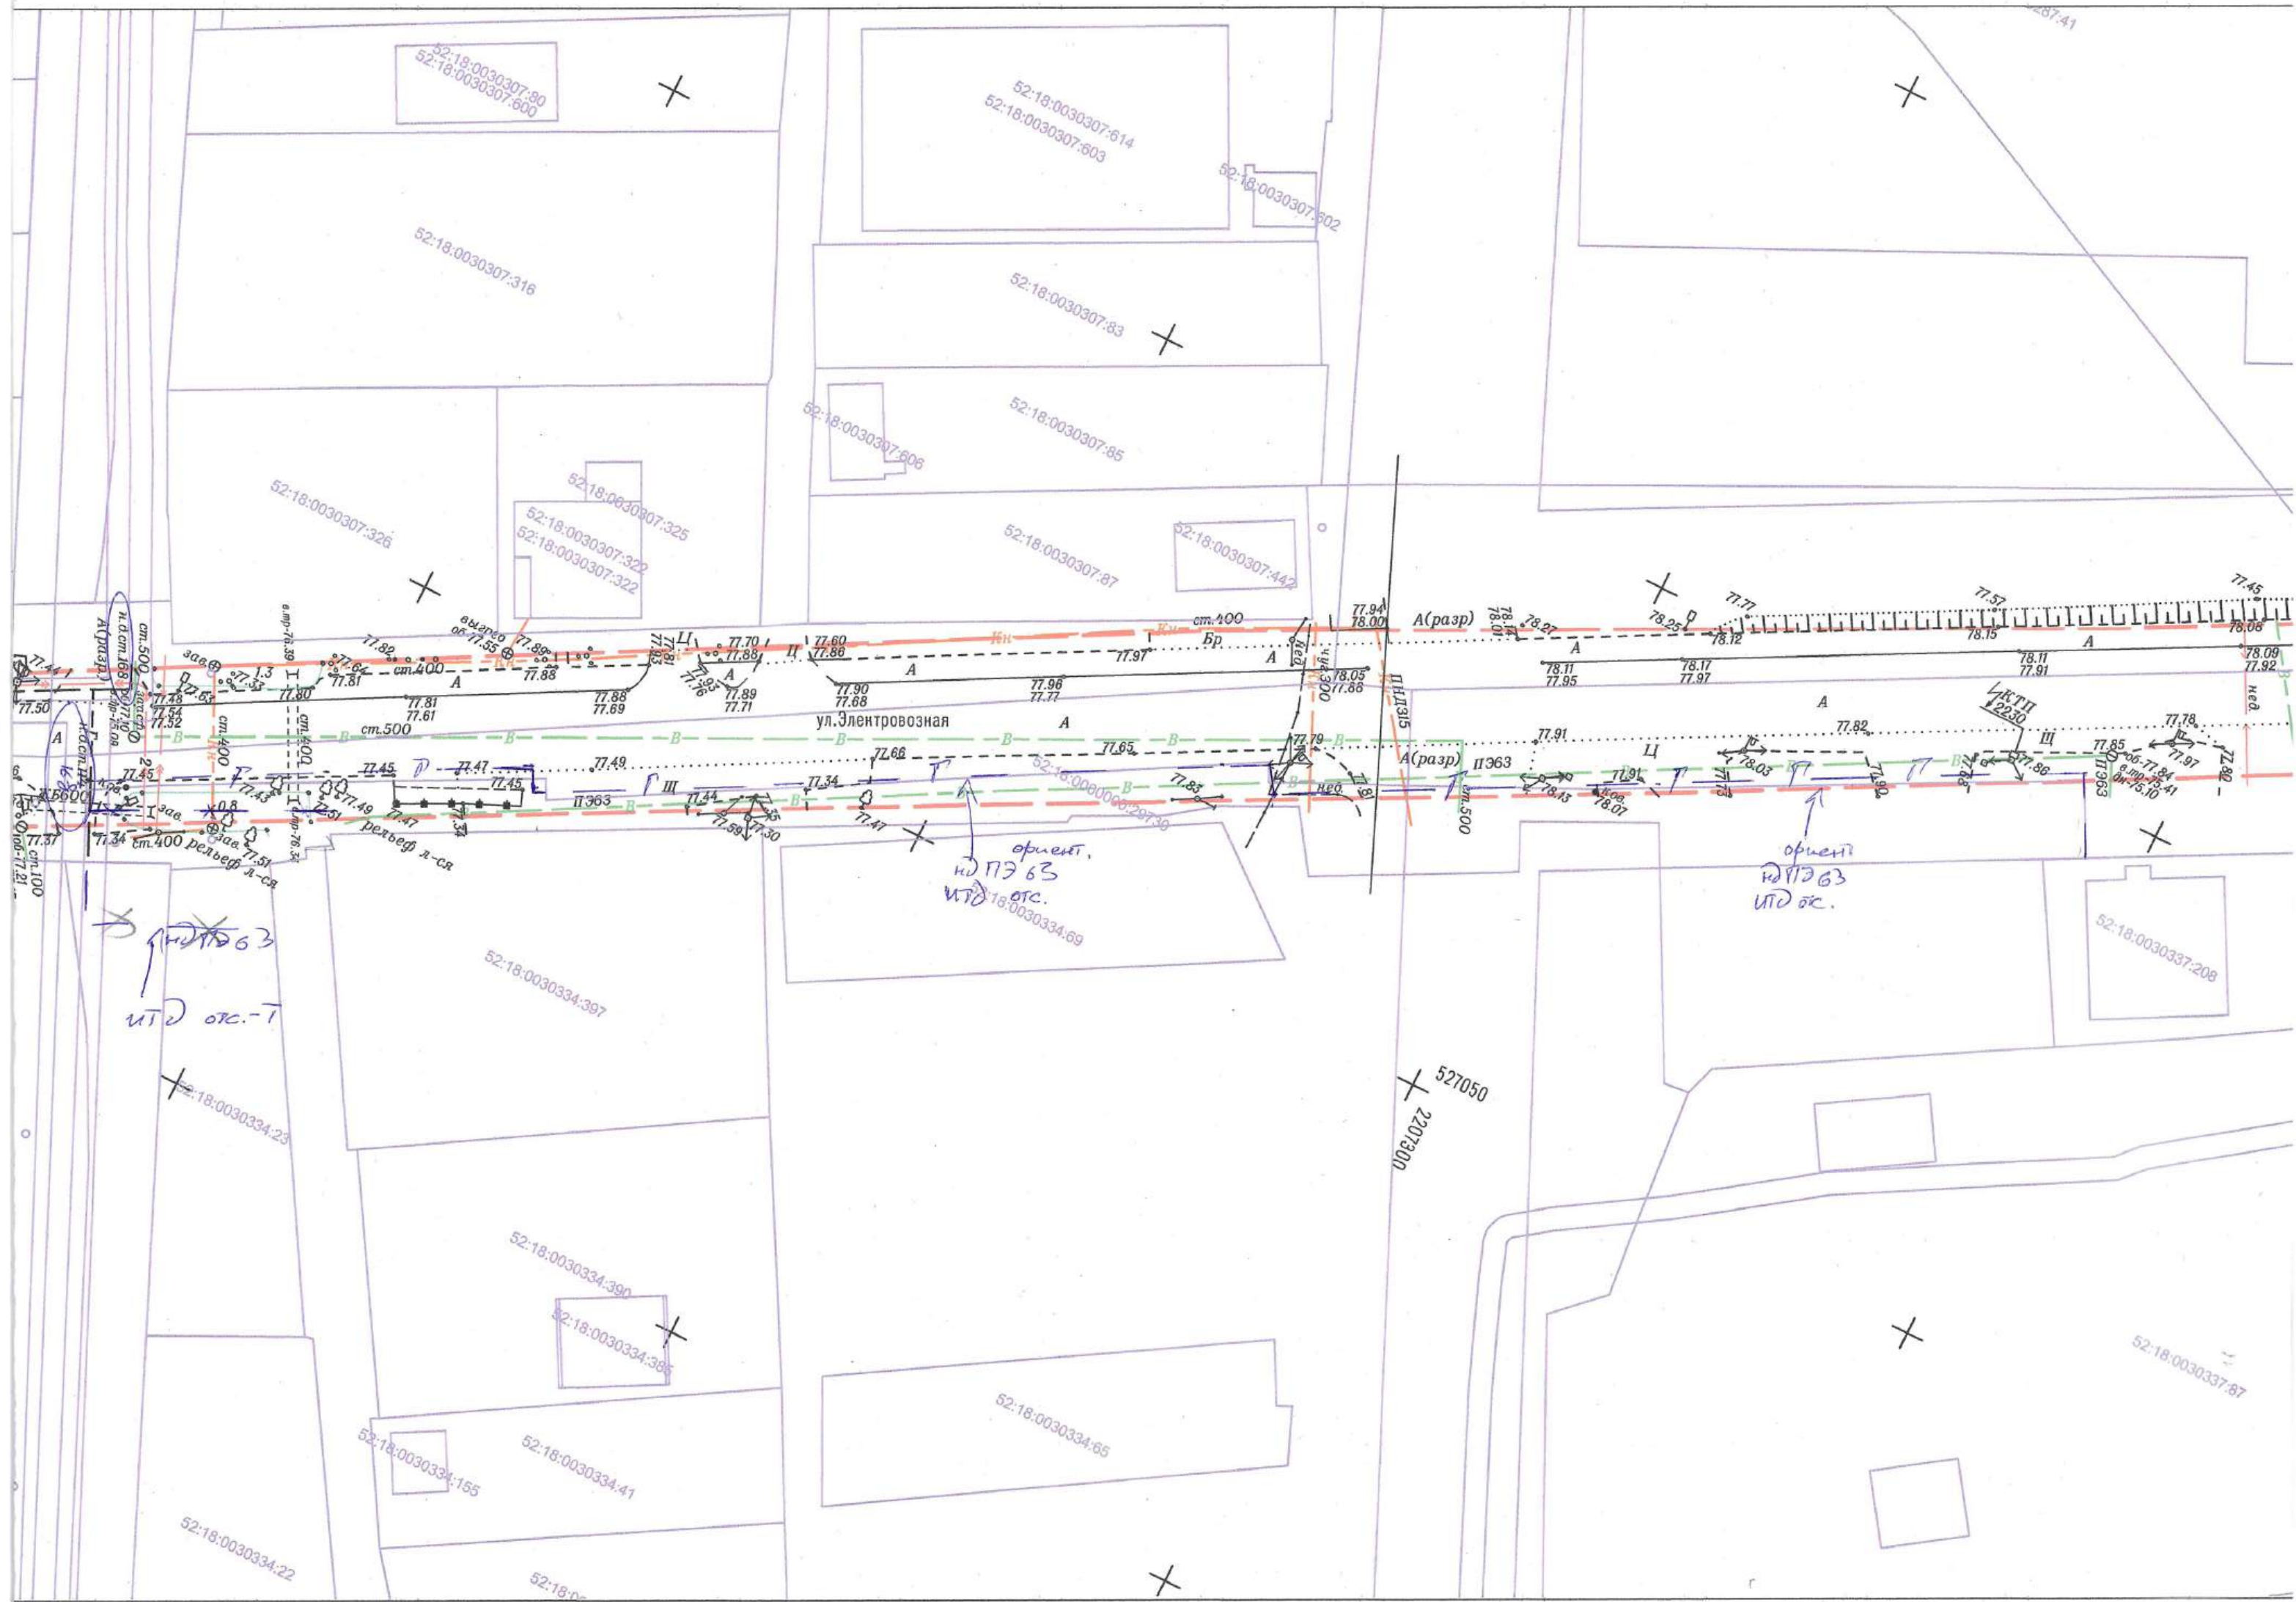

План полосы отвода газопровода М 1:500

Прокладка открытым способом с последующим восстановлением элементов благоустройства


Условные обозначения:

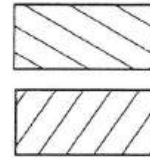

- территория постоянной полосы отвода;
- территория временной полосы отвода;
- существующий газопровод
- проектируемый газопровод


н.д. ст.168
Г1 п/з
Ф63х5,8

2207250
527100

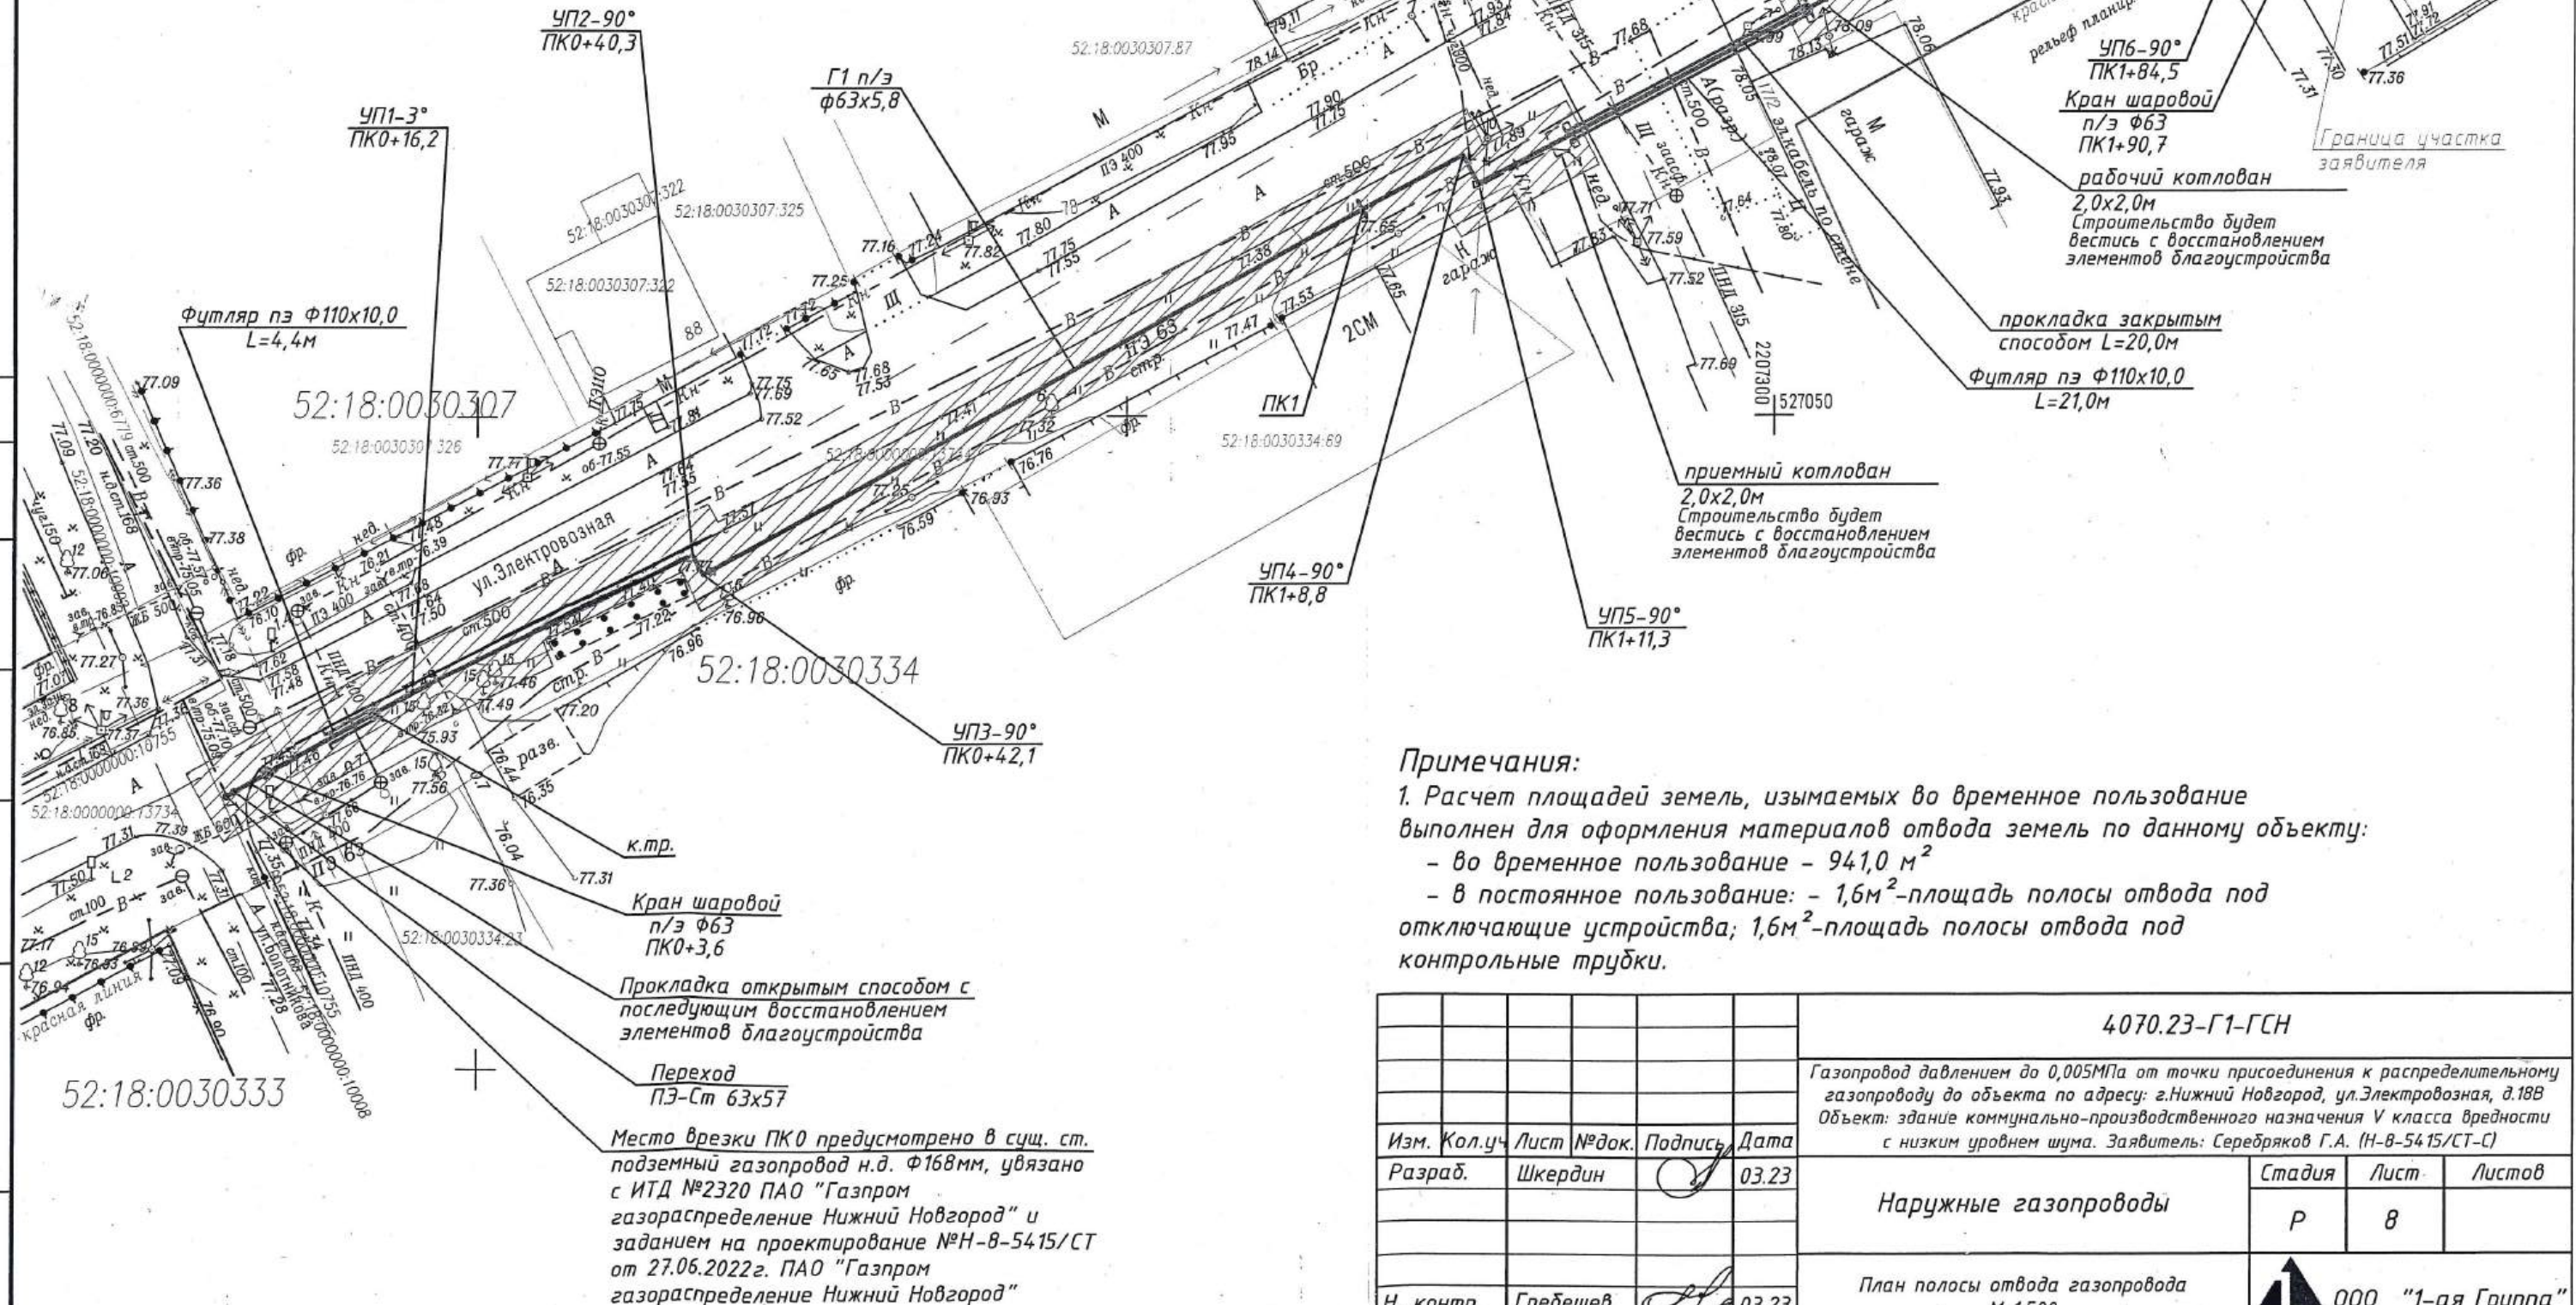

Примечания:

- Расчет площадей земель, изымаемых во временное пользование выполнен для оформления материалов отвода земель по данному объекту:
 - во временное пользование - 941,0 м²
 - в постоянное пользование: - 1,6м²-площадь полосы отвода под отключающие устройства; 1,6м²-площадь полосы отвода под контрольные трубки.

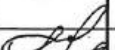						4070.23-Г1-ГСН			
						Газопровод давлением до 0,005МПа от точки присоединения к распределительному газопроводу до объекта по адресу: г.Нижний Новгород, ул.Электровозная, д.18В Объект: здание коммунально-производственного назначения V класса вредности с низким уровнем шума. Заявитель: Серебряков Г.А. (Н-В-5415/СТ-С)			
Изм.	Кол.уч	Лист	№ док.	Подпись	Дата	Наружные газопроводы	Стадия	Лист	Листов
Разраб.		Шкердин			03.23		Р	8	
						План полосы отвода газопровода М 1:500		000 "1-ая Группа"	
Н. контр.		Гребешев			03.23				
ГИП		Гребешев			03.23				



Инв. № подл.	Подпись и дата		Взам. инв. №		
	Изм.	Кол. уч.	Лист	№ док.	Дата
Разработал			Липшина Е.А.		09.2025
Проверил			Дружинина Е.В.		09.2025
Н.Контроль			Дружинина Е.В.		09.2025
ГИП					

2616-К-2025-ЭН-ИГДИ

Проектно-изыскательские работы по устройству сетей наружного освещения города Нижнего Новгорода на участках: ул. Электровозная от Кузбасской до Болотникова; от Ухтомского до Движенцев, ост. Рынок


Инженерно-геодезические изыскания

Стадия	Лист	Листов
п	1	2

Топографический план
М 1:500

ООО "Геоинжиниринг"
г. Нижний Новгород 2025 г.

Инв. N подл.	Подпись и дата	Взам. инв. N

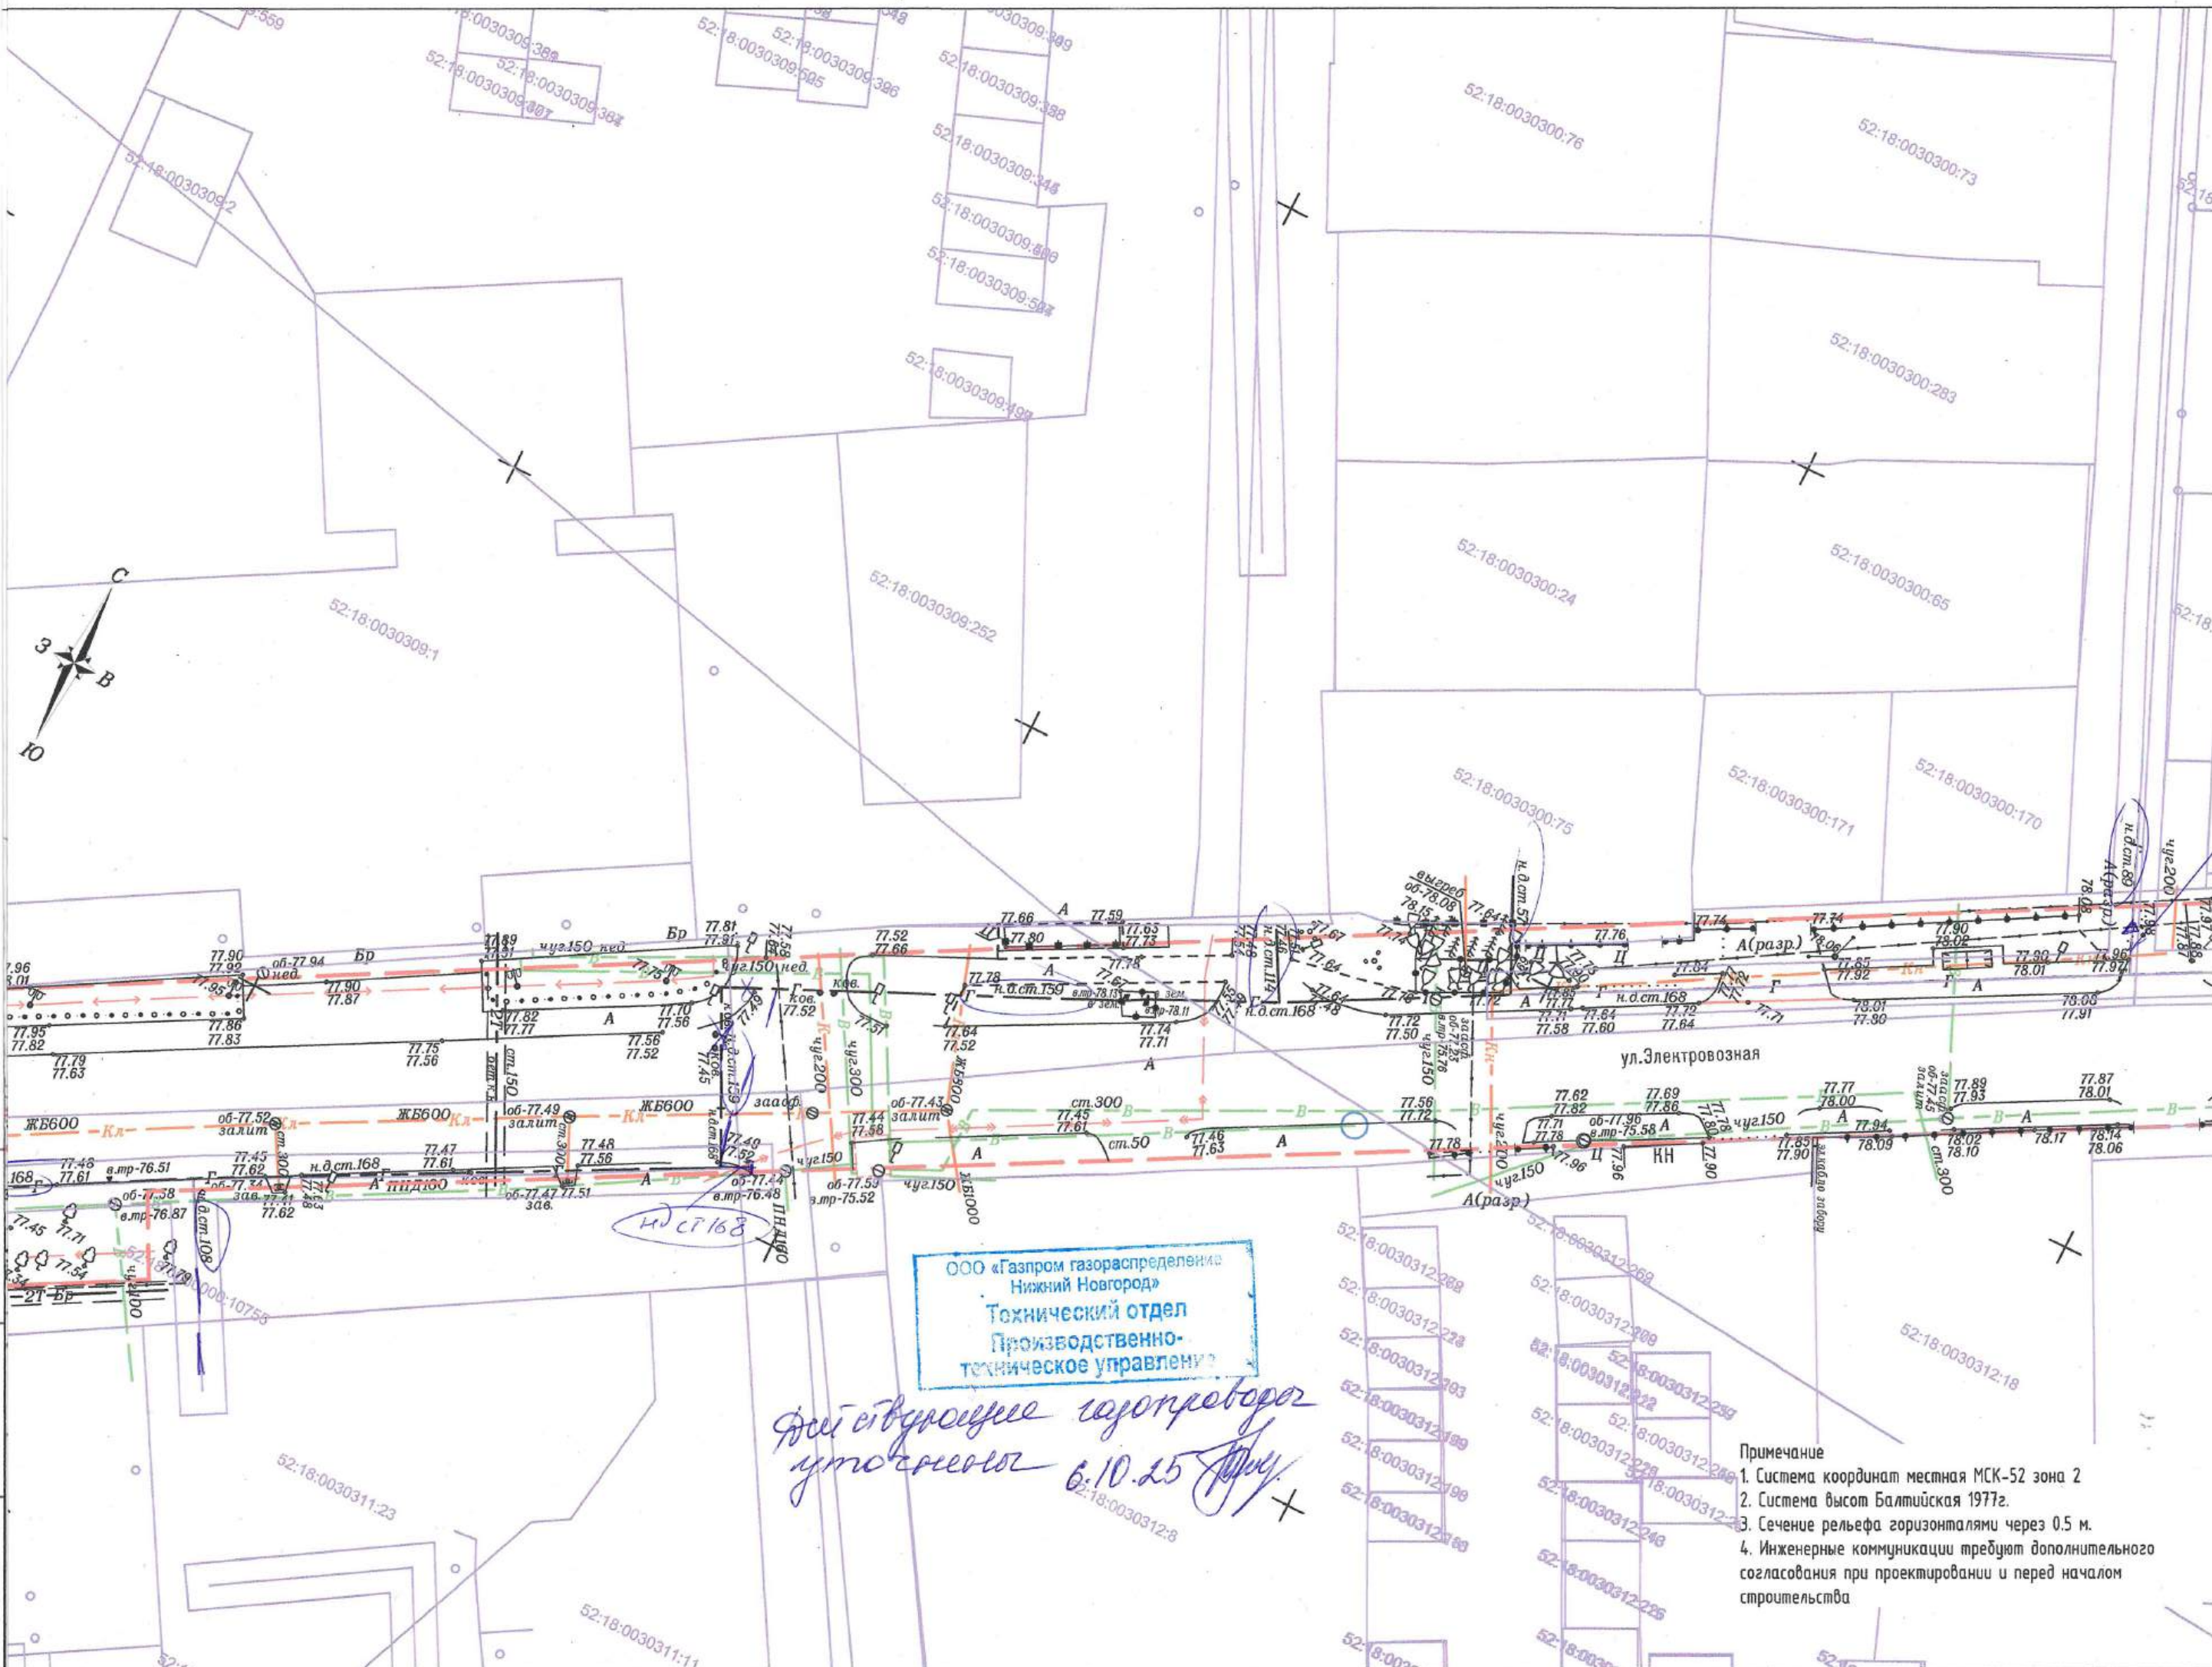

ООО «Газпром газораспределение
Нижний Новгород»
Технический отдел
Производственно-
техническое управление


Фай сформирован газопроводом
уточнено 6.10.25

Примечание
1. Система координат местная МСК-52 зона 2
2. Система высот Балтийская 1977г.
3. Сечение рельефа горизонталями через 0.5 м.
4. Инженерные коммуникации требуют дополнительного согласования при проектировании и перед началом строительства

Схема расположения листов

Лист 2

Лусті

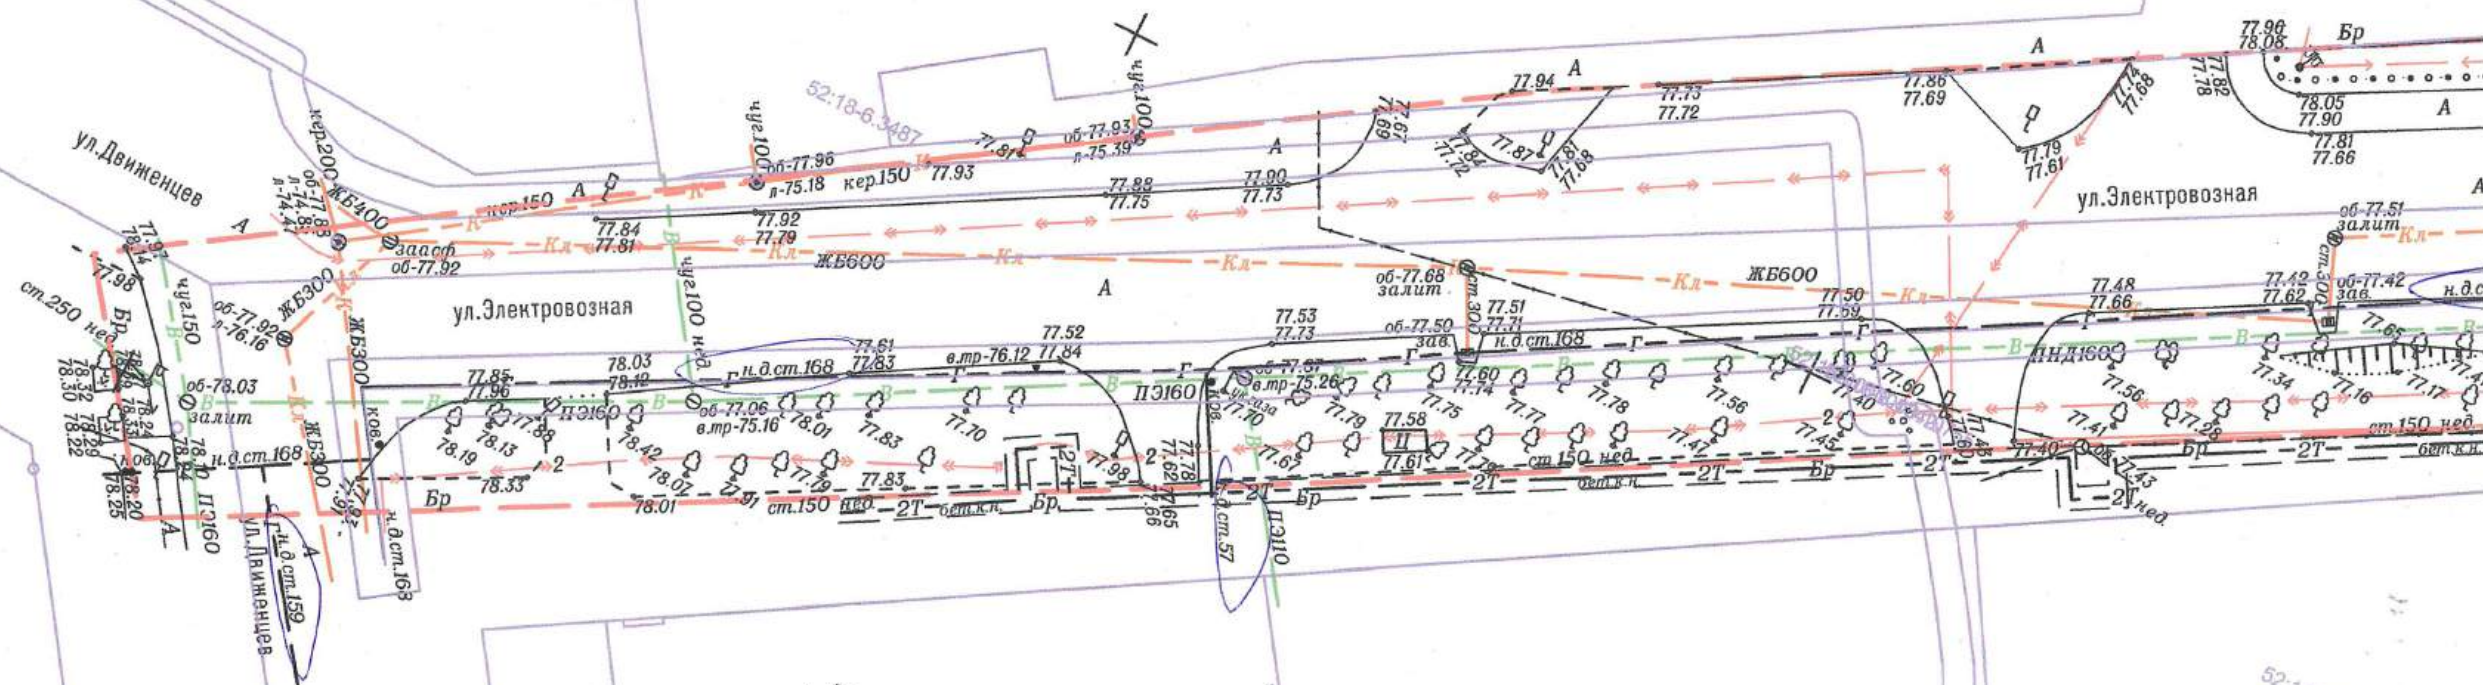

52:18:0000000:8062


526650
+ 2206550

52:18:0030311:29

52:18:0030311:19

52:18:0000000:8649


52:18:0030311:21


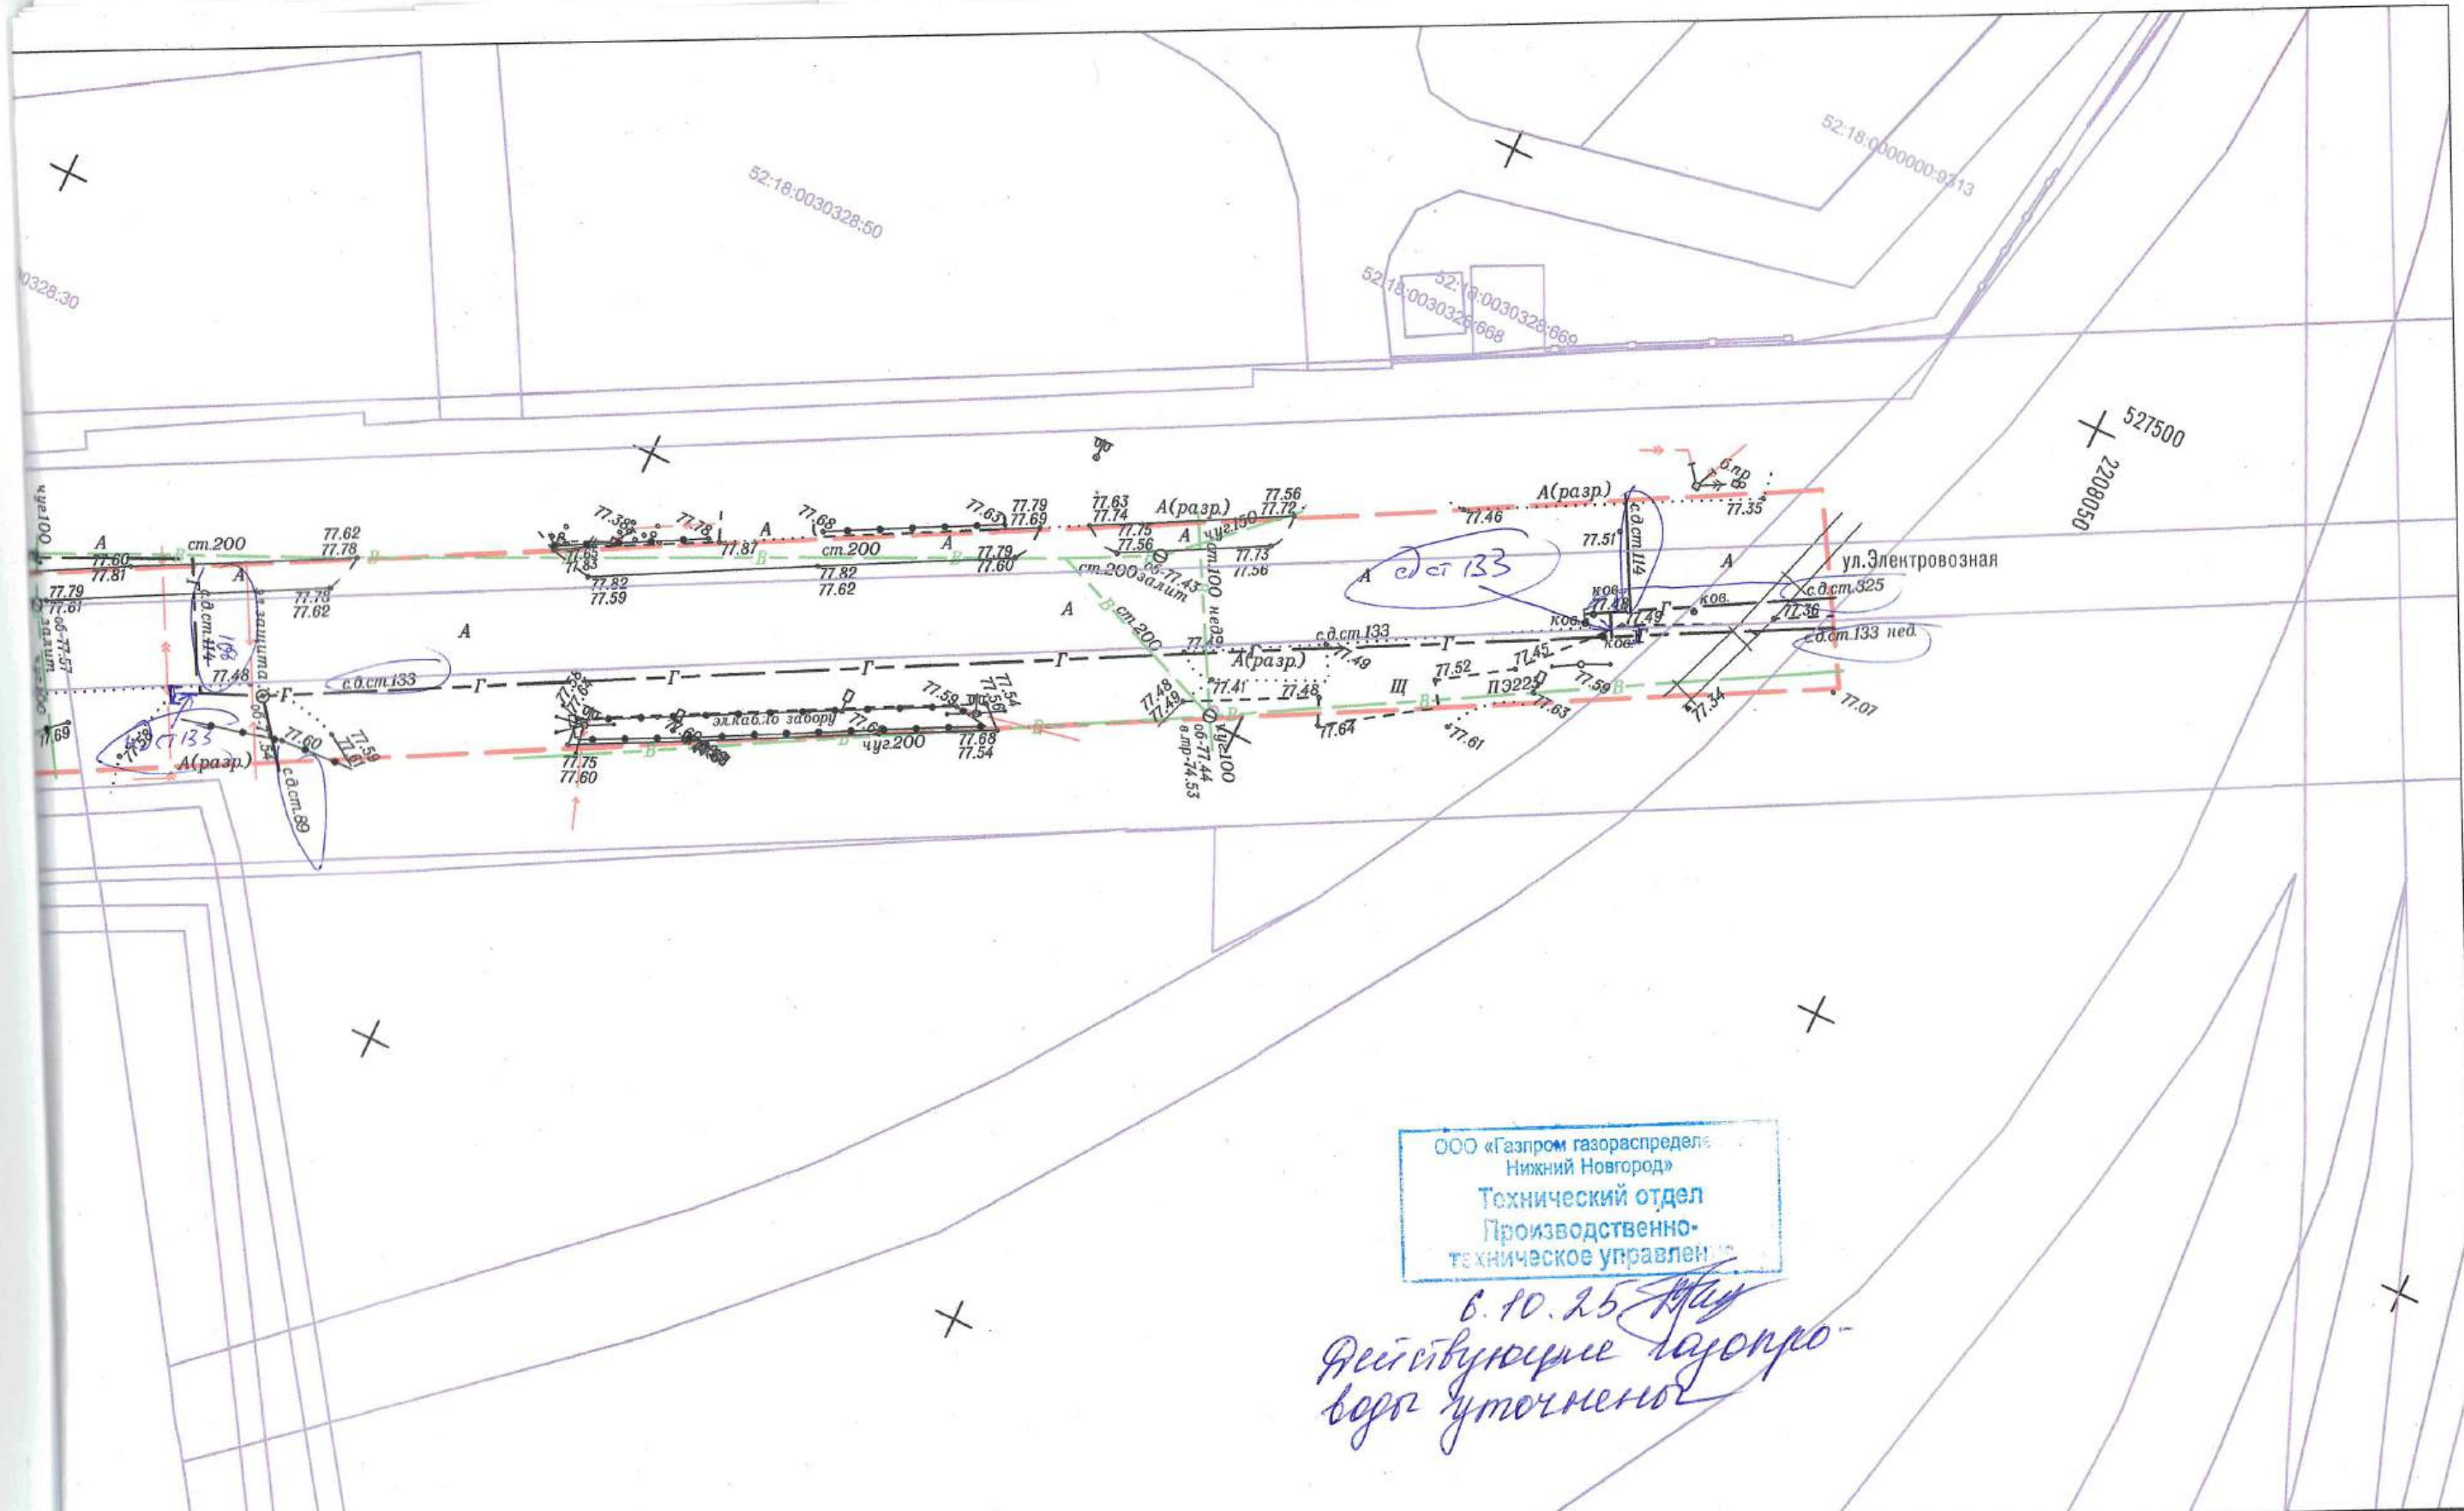




Примечание
 1. Система координат местная МСК-52 зона 2
 2. Система высот Балтийская 1977г.
 3. Сечение рельефа горизонталями через 0.5 м.
 4. Инженерные коммуникации требуют дополнительного согласования при проектировании и перед началом строительства



						2616-К-2025-ЭН-ИГДИ		
						Проектно-изыскательские работы по устройству сетей наружного освещения города Нижнего Новгорода на участках: ул. Электровозная от Кузбасской до Болотникова; от Ухтомского до Движенцев, ост. Рынок		
Изм.	Кол. уч.	Лист	№ док.	Подпись	Дата	Инженерно-геодезические изыскания	Стадия	Лист
Разработал		Липина Е.А.			09.2025		п	2
Проверил		Дружинина Е.В.			09.2025	Топографический план М 1:500		2
Н.Контроль		Дружинина Е.В.			09.2025			
ГИП						ООО "Геонжиниринг" г. Нижний Новгород 2025 г.		

Инв. N подл.	Подпись и дата	Взам. инв. N

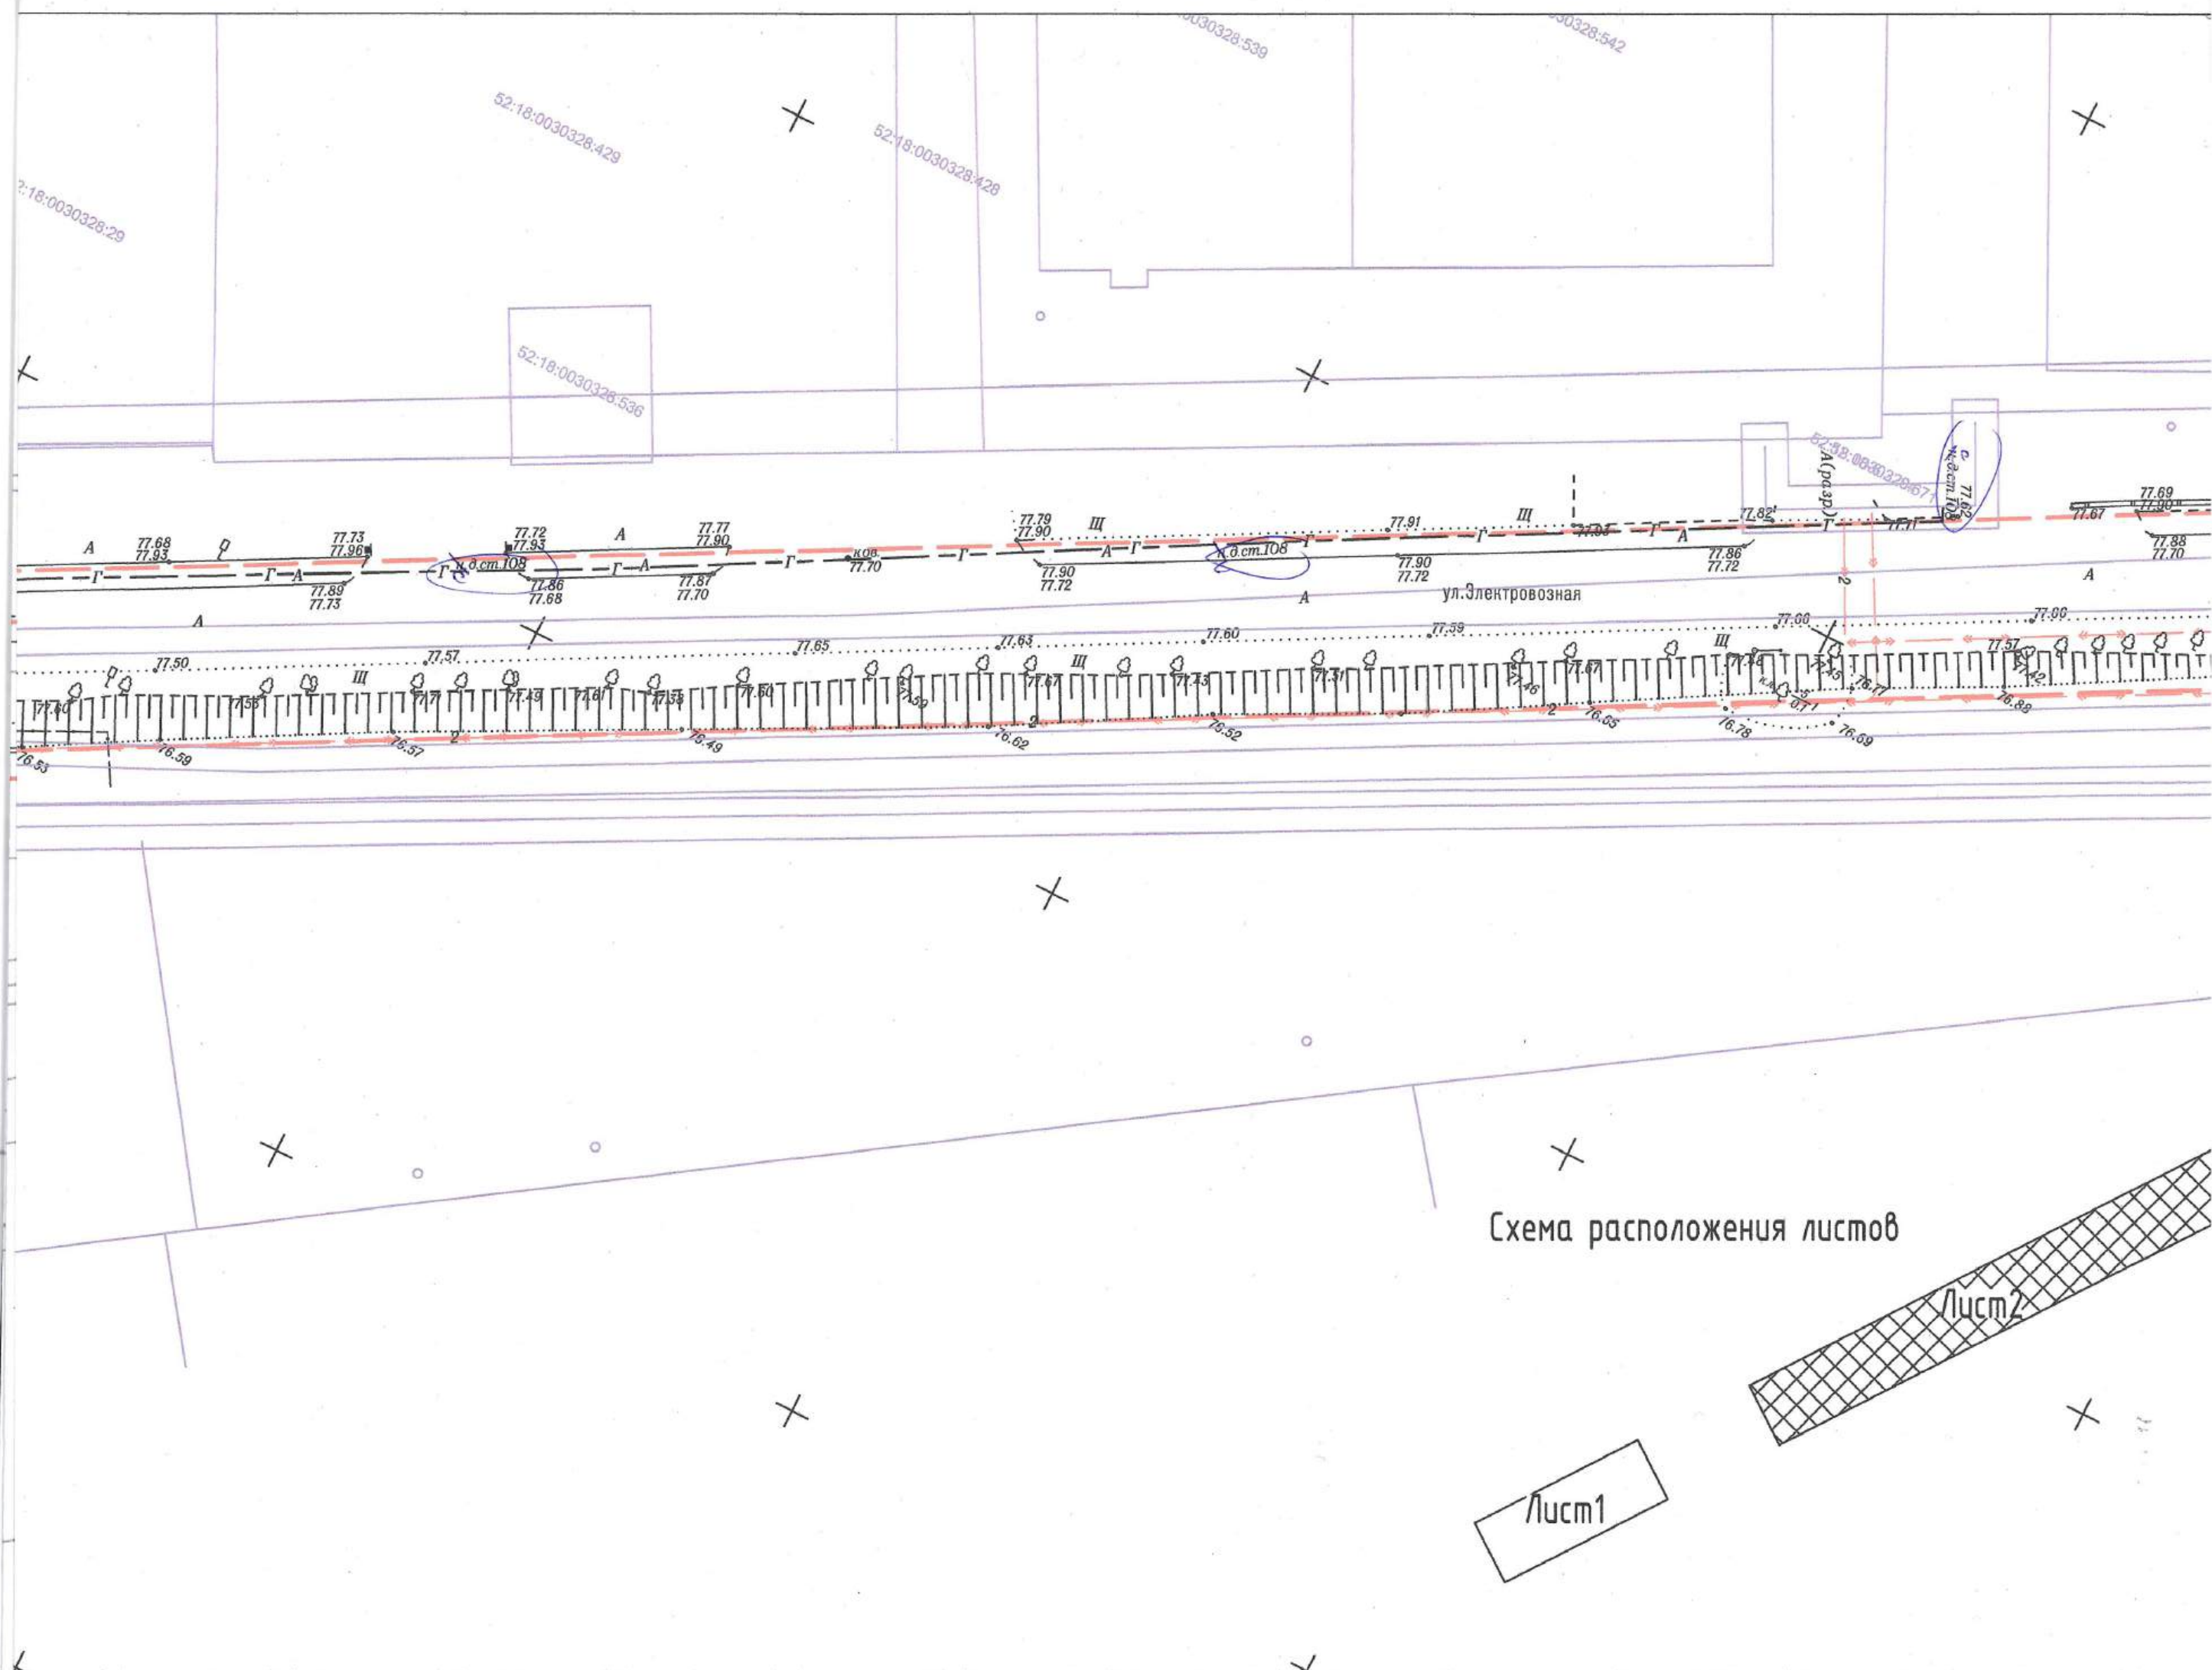

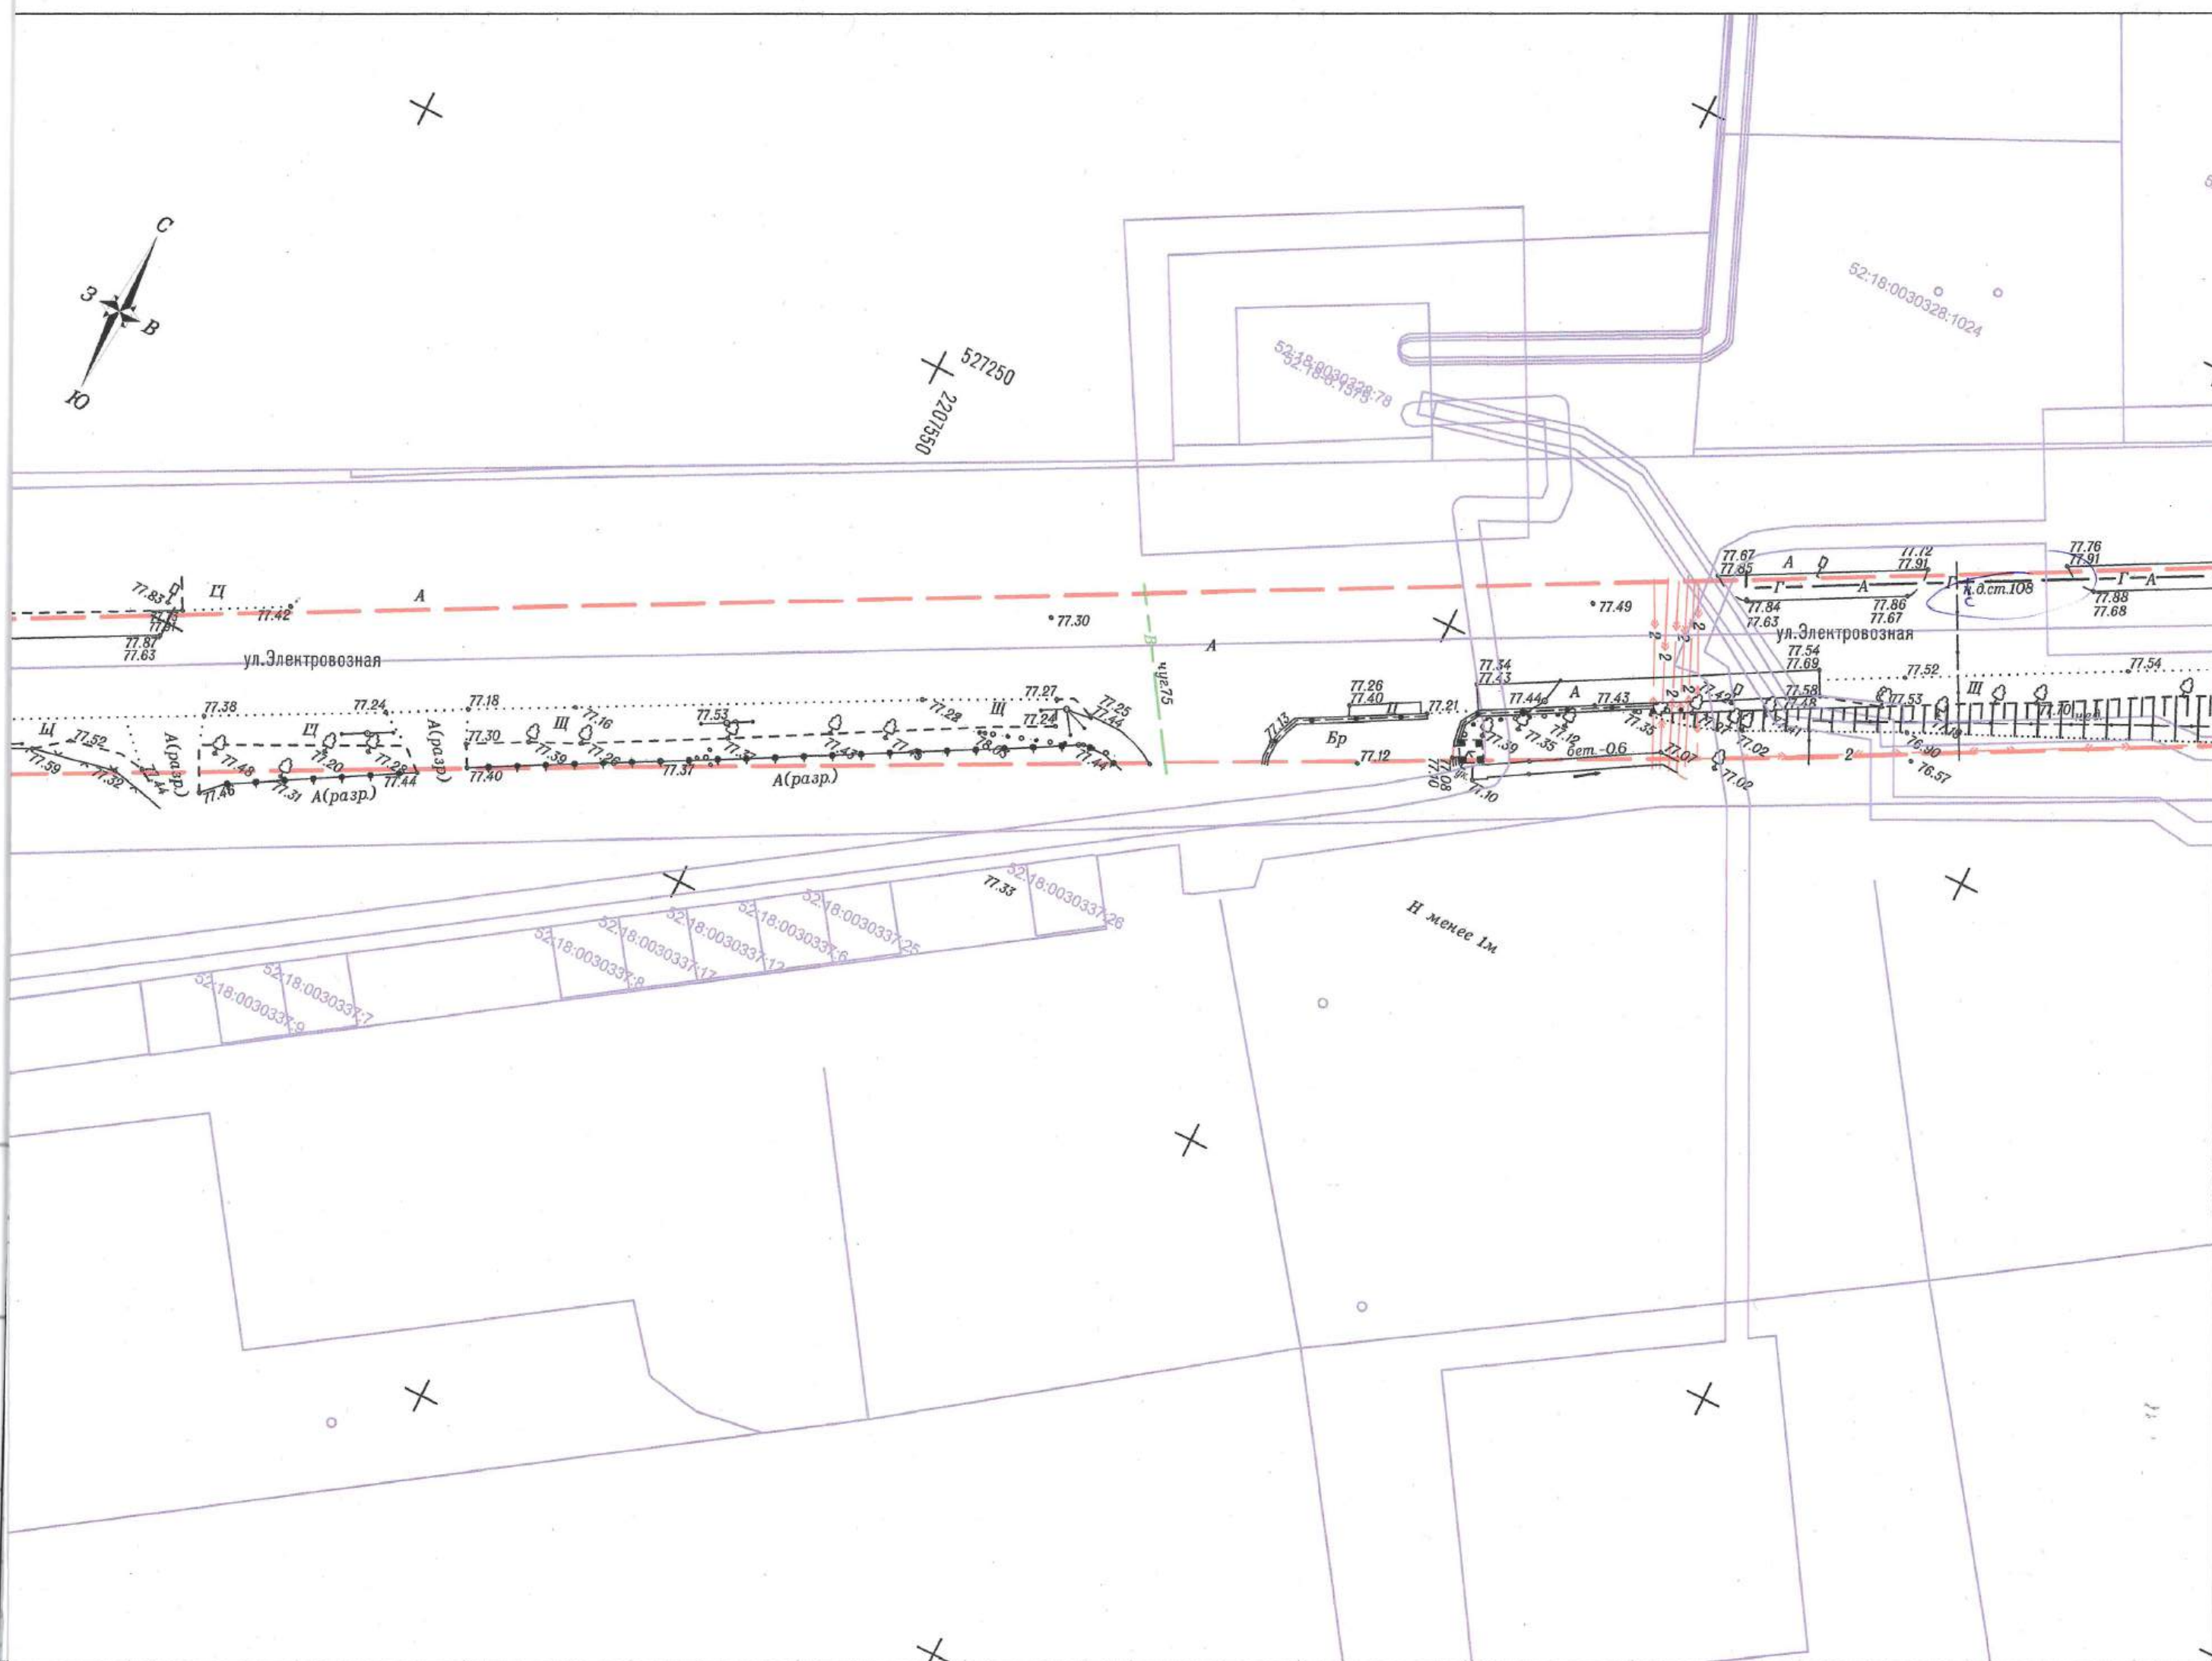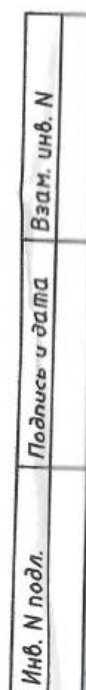

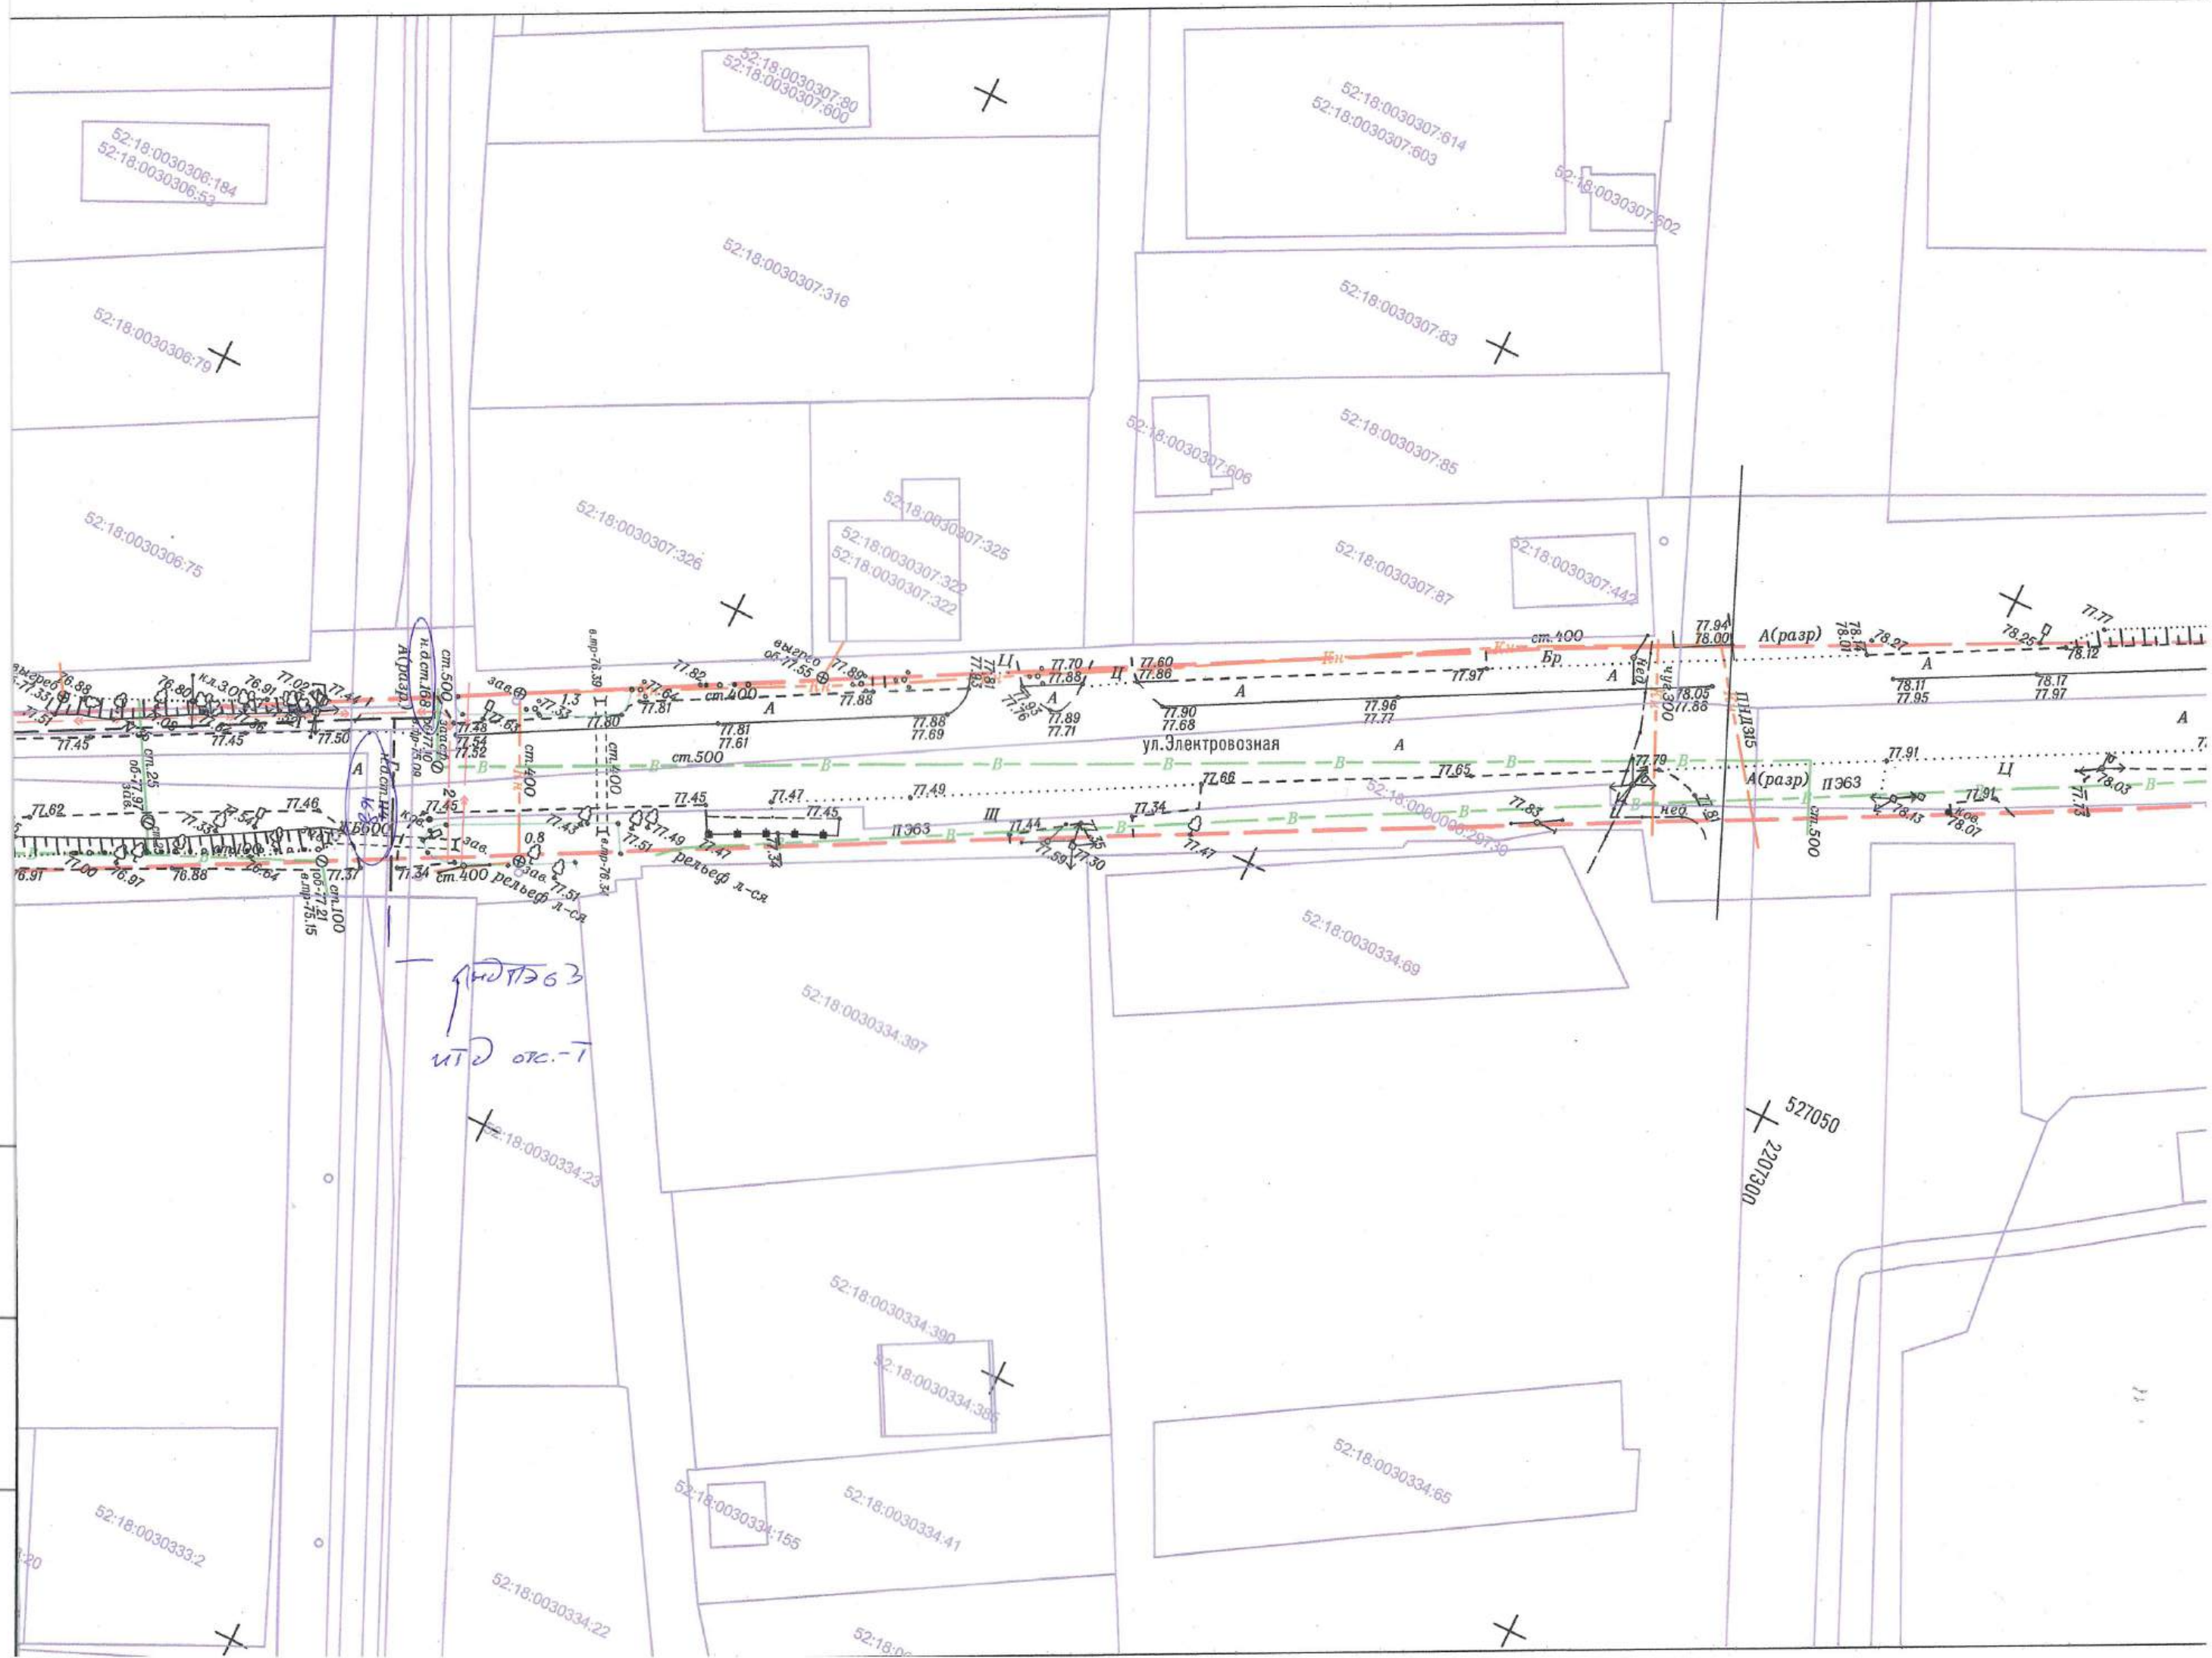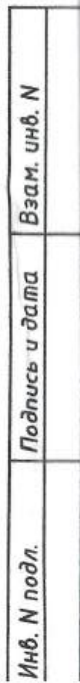

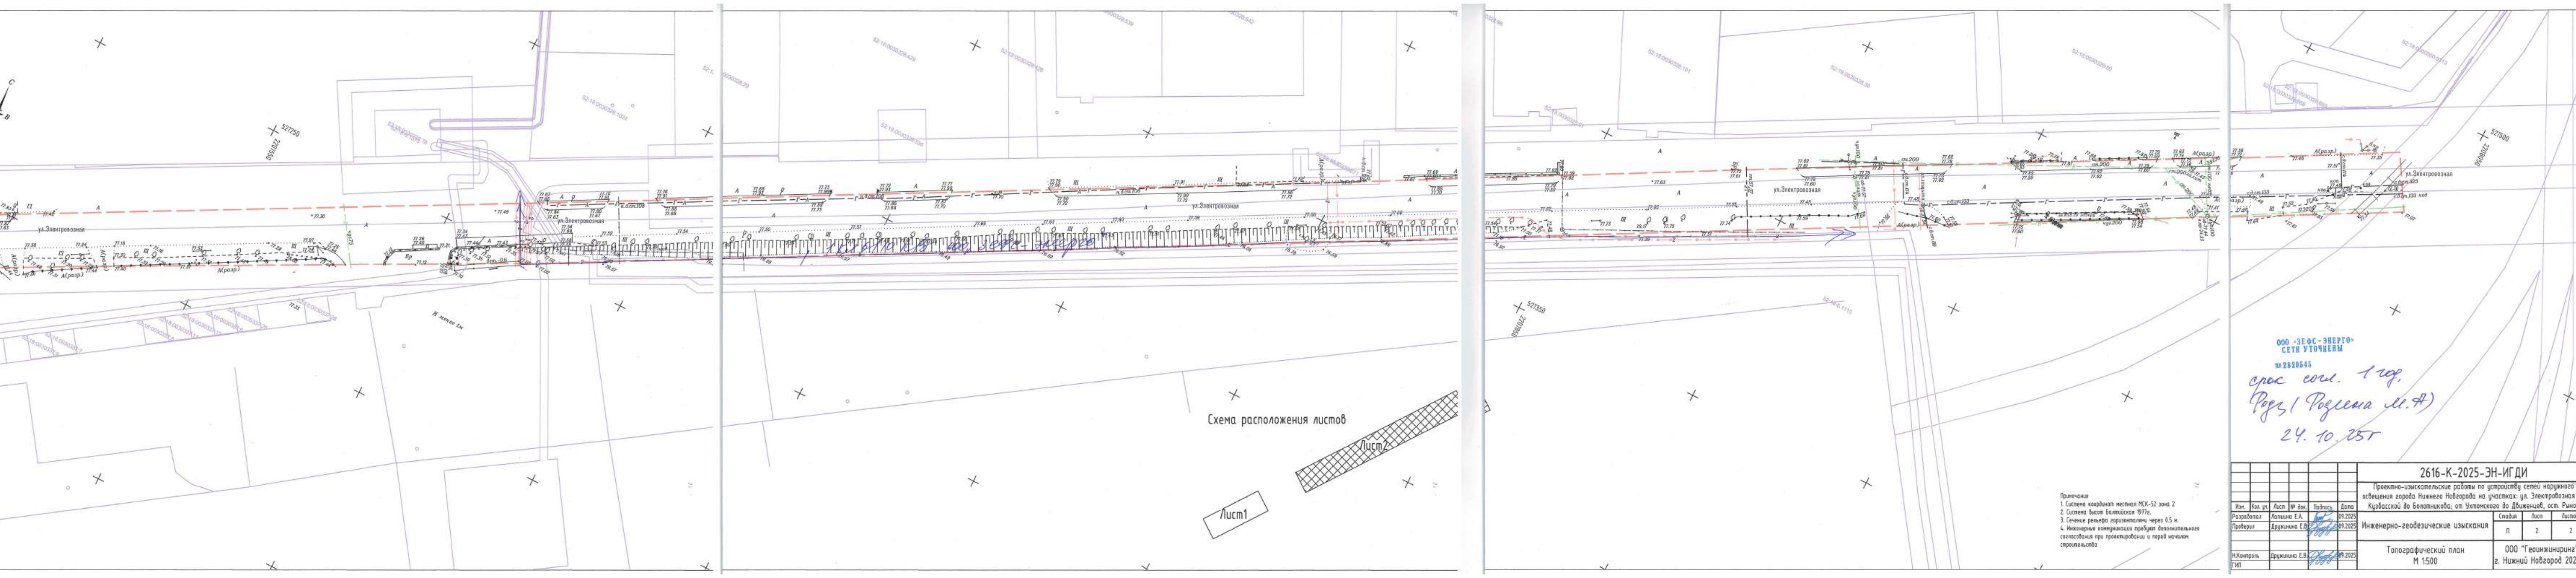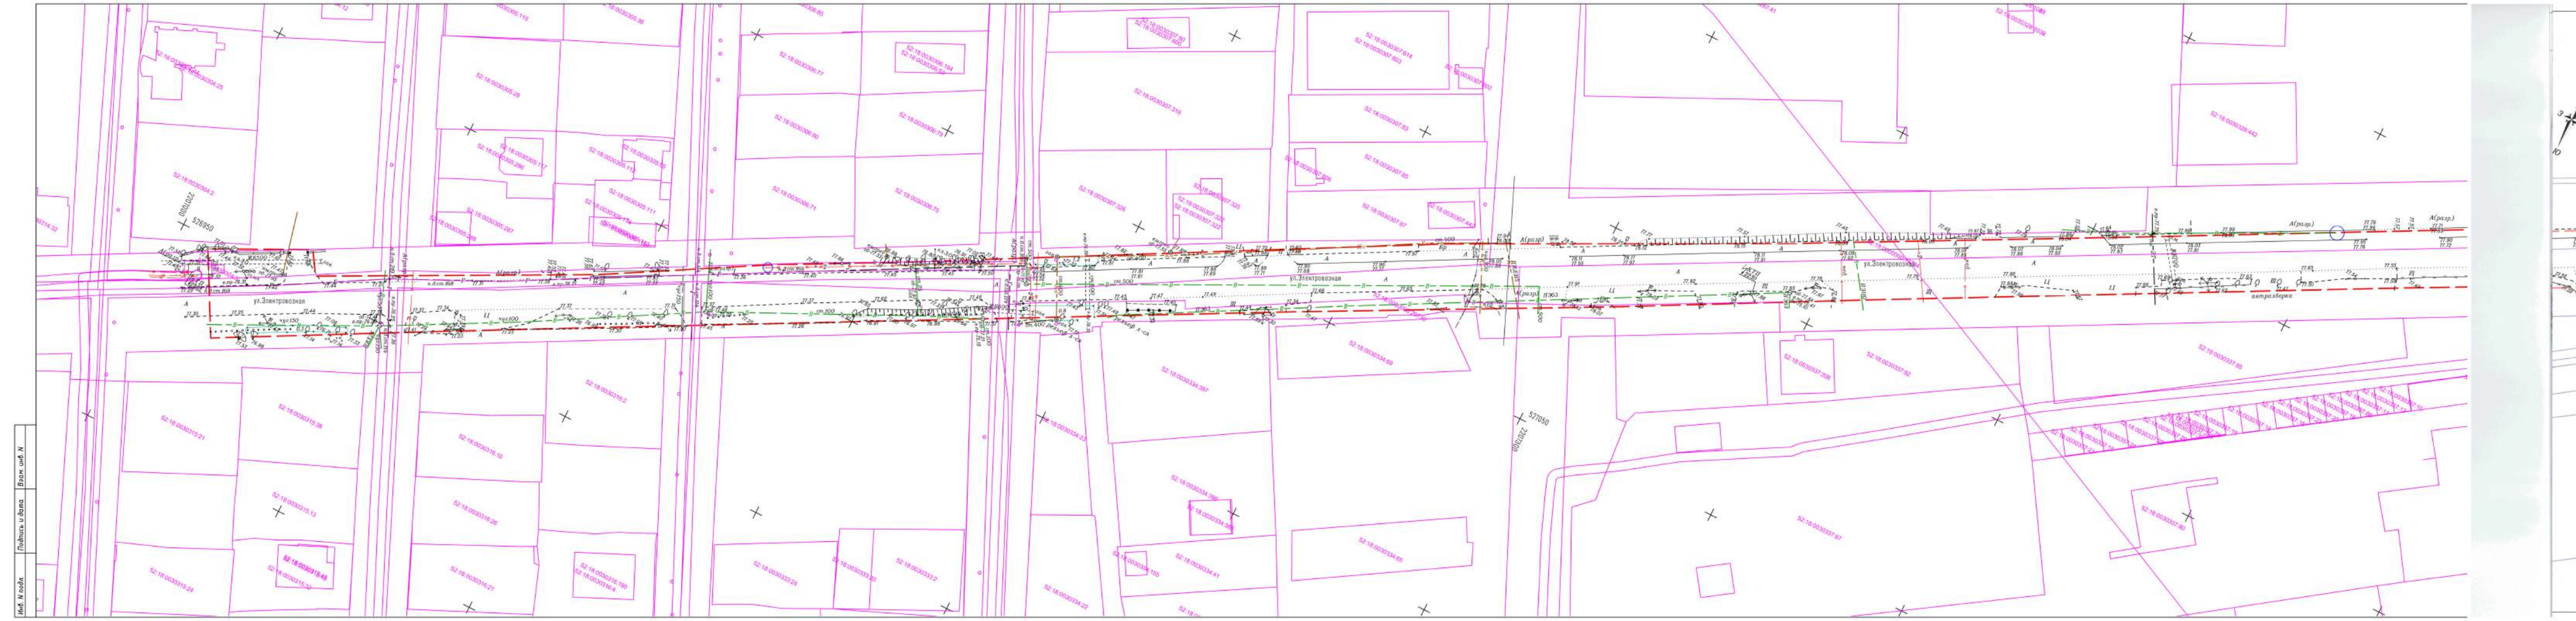

ООО «ЗЕФ-ЭНЕРГО»
СЕТЬ УТОЧНЕНА
№ 2680645
срок соотв. 1 год
Рез (Результат Л. 4)
24.10.2025

2616-К-2025-ЭН-ИГДИ					
Проектно-изыскательские работы по устройству сети наружного освещения города Нижнего Новгорода на участке: ул. Электровазная от Кузнецкой до Болотникова; от Улитинского до Движенцев, ост. Рынок					
Изм.	Кол. уч.	Лист	№ док.	Получено	Дата
Разработчик	Лопатина Е.А.	09.2025			
Проверен	Дружнина Е.В.	09.2025			
Исполнитель	Дружнина Е.В.	09.2025			
ИГИ					
Топографический план М 1:500				ООО «Теоинжиниринг» г. Нижний Новгород 2025 г.	



						2616-К-2025-ЭН-ИГ ДИ		
						Проектно-изыскательские работы по устройству сетей наружного освещения города Нижнего Новгорода на участках: ул. Электровозная от Кузбасской до Болотникова; от Ухтомского до Движенцев, ост. Рынок		
Изм.	Кол. уч.	Лист	№ док.	Подпись	Дата			
Разработал		Лалшина Е.А.			09.2025	Инженерно-геодезические изыскания	Стадия	Лист
Проверил		Дружинина Е.В.			09.2025		п	1
								2
						Топографический план М 1:500	000 "Геоинжиниринг"	
Н.Контроль		Дружинина Е.В.			09.2025		г. Нижний Новгород 2025 г.	
ГИП								


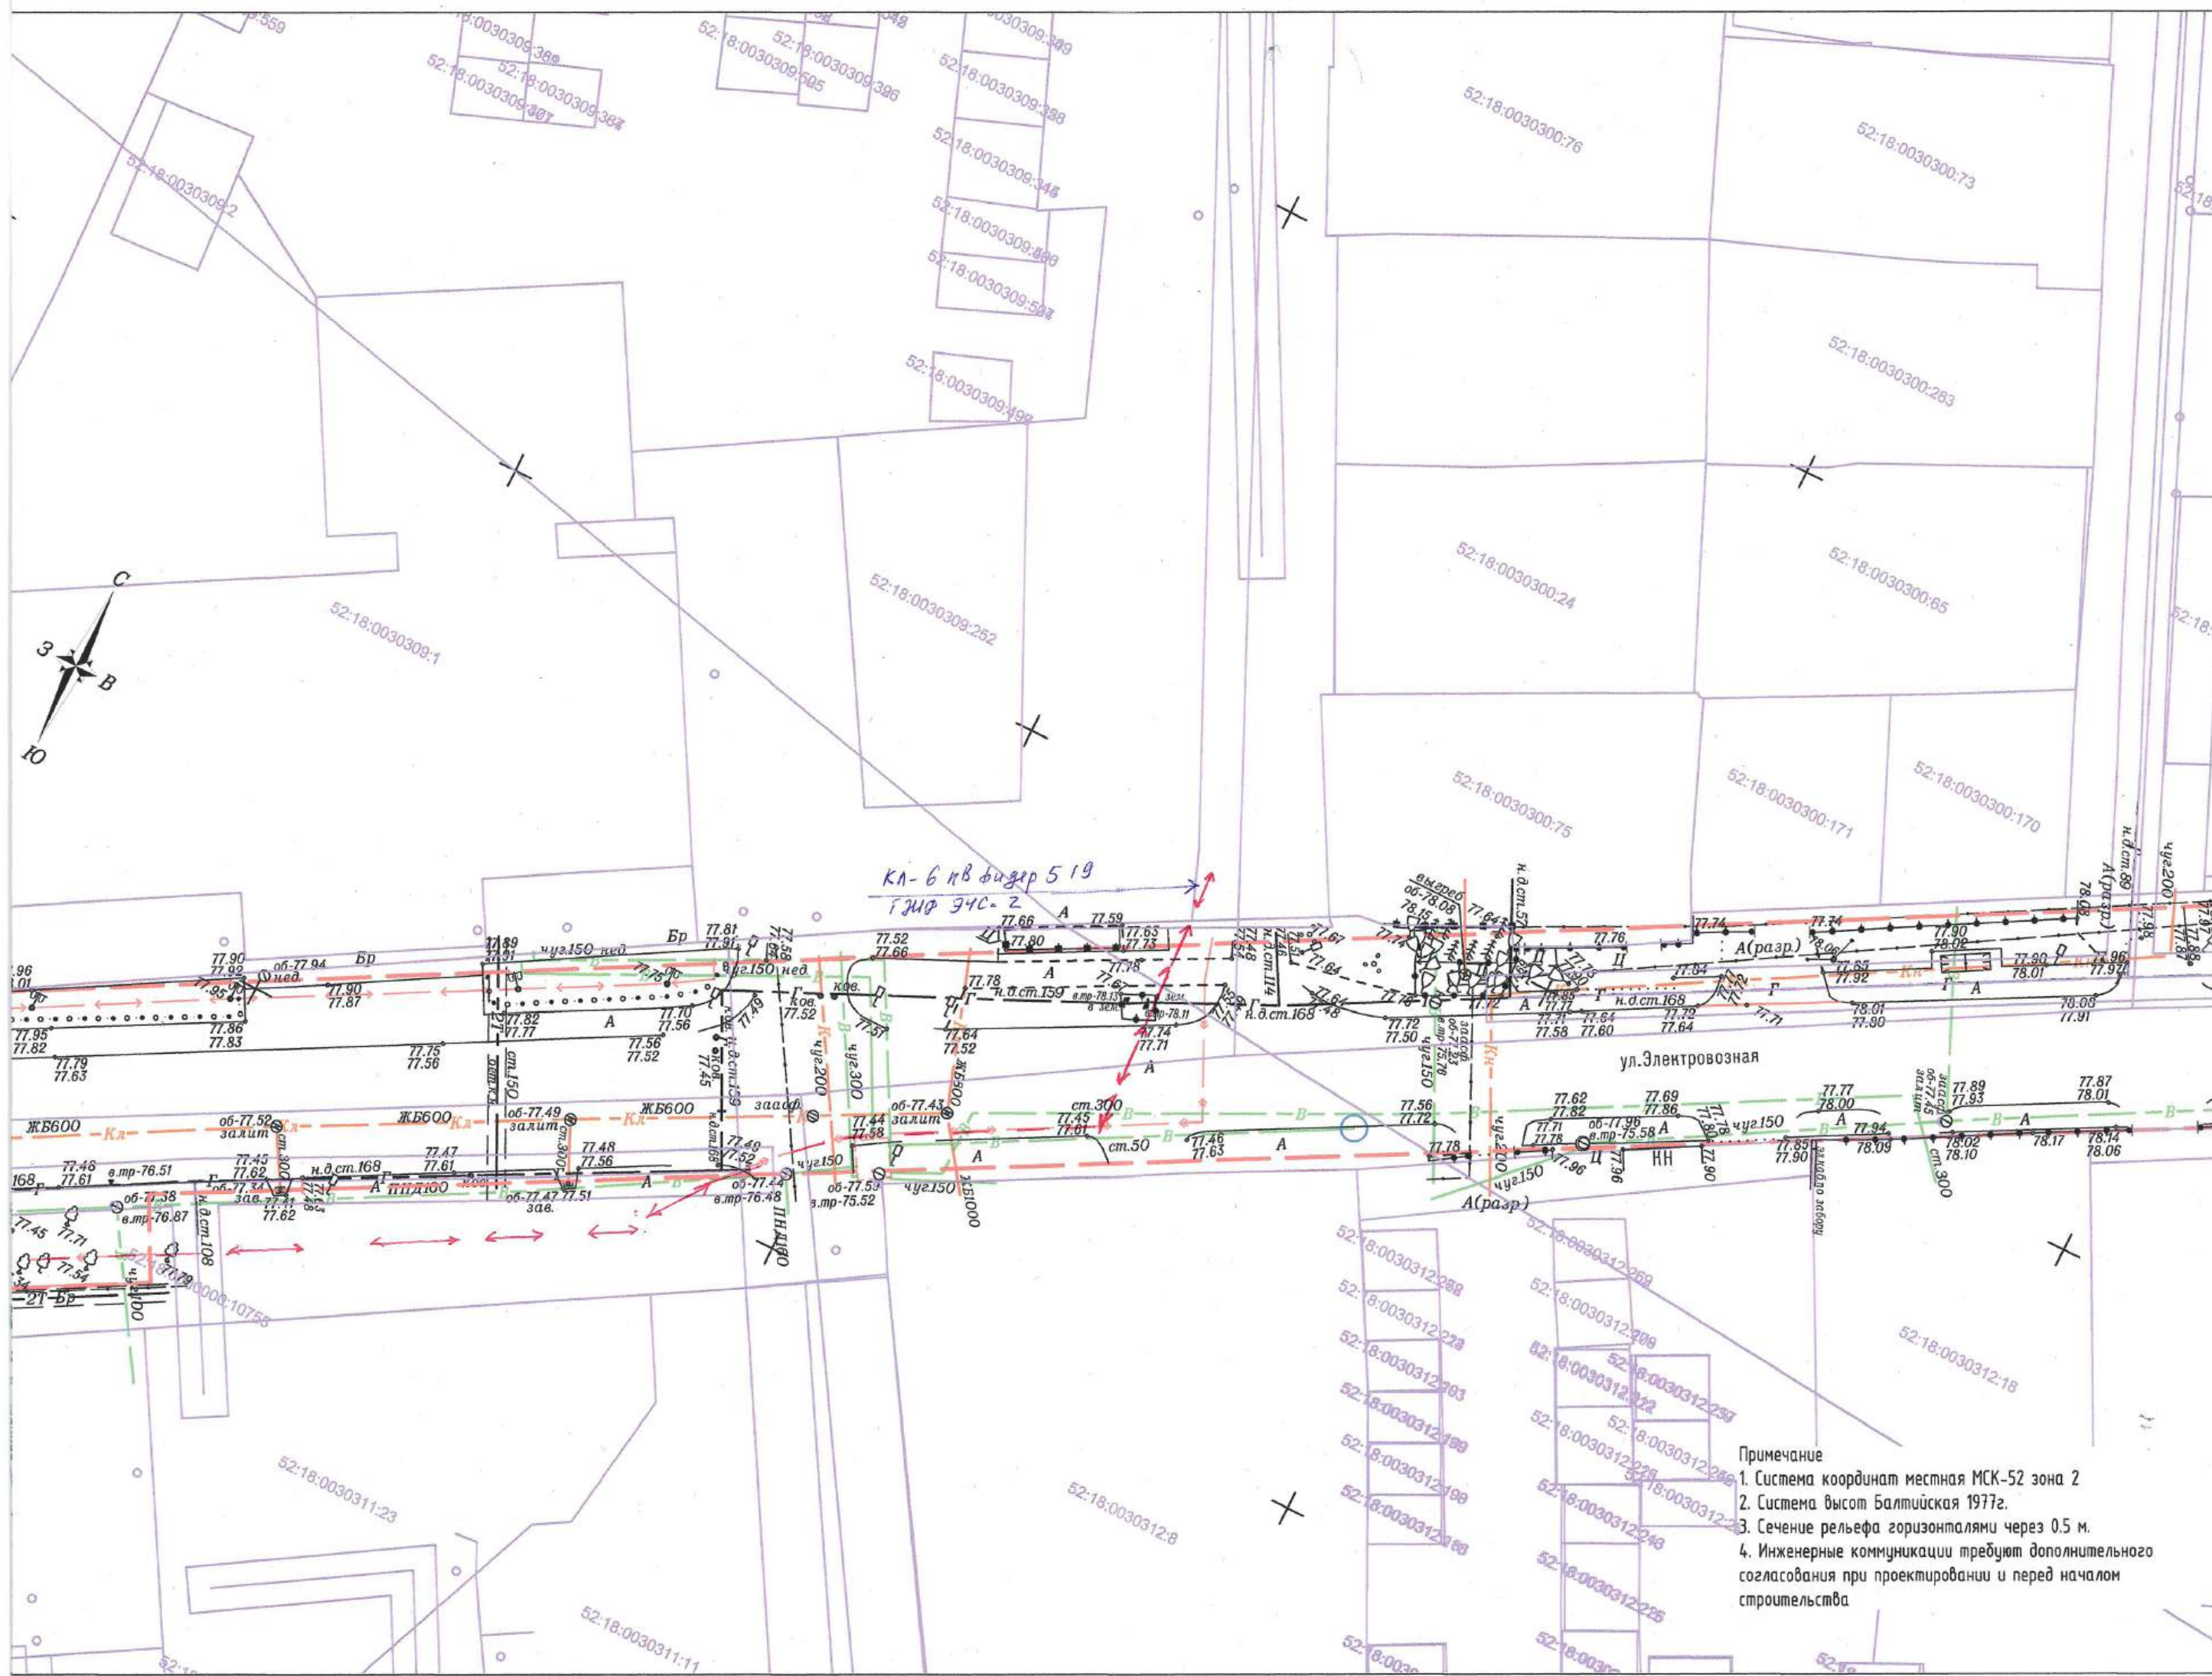


Схема расположения листов

Лист 2


14cm

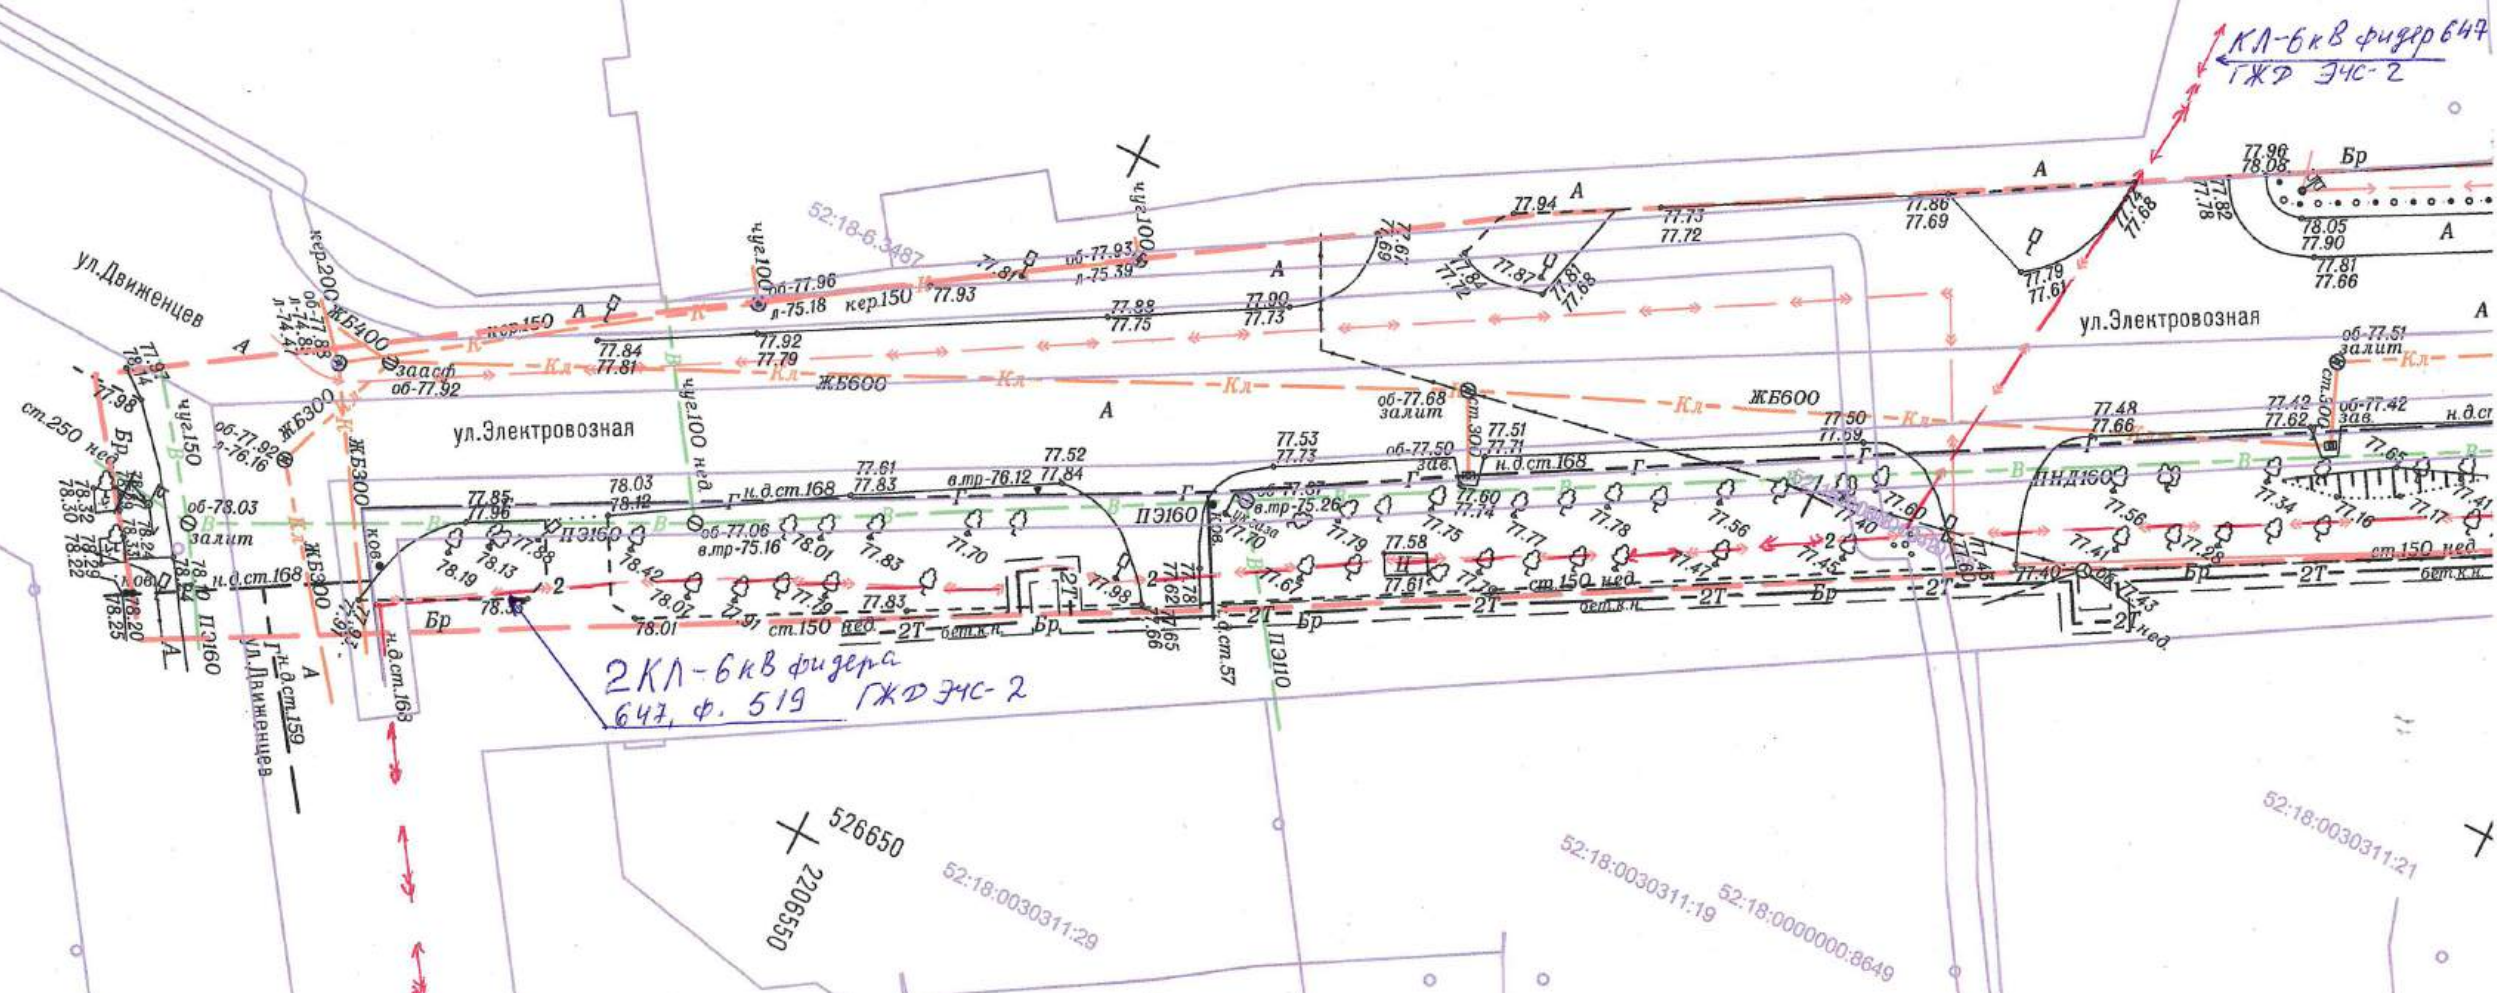

Уточнение. Коммуналь.
 ООО "ЗЕФ-ЭНЕРГО"
 согласовано. Кв. вступ.
 срок 1 год



Решение М.Н.
 25.11

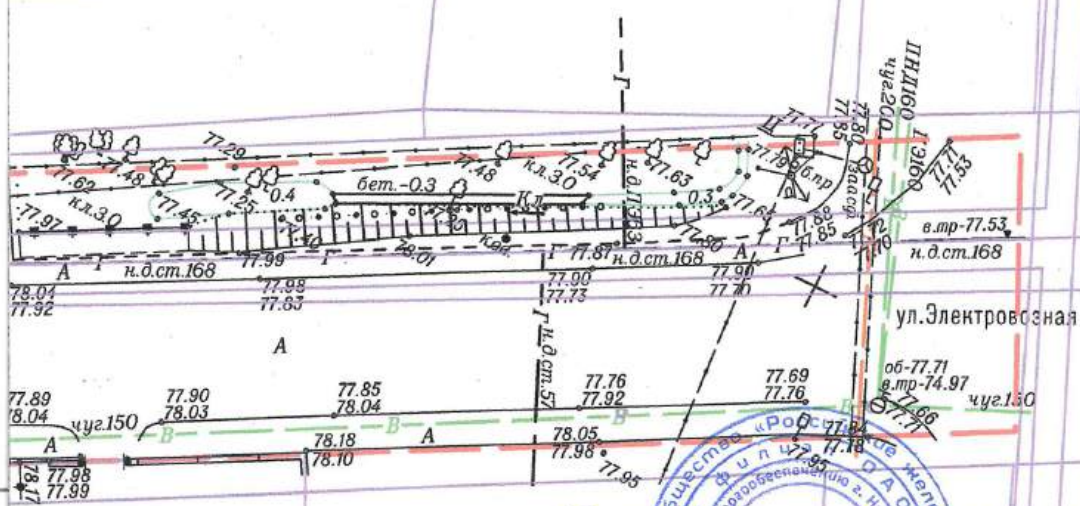

Копия на имя ООО "ЗЕФ-ЭНЕРГО" 2 указано.
 13.10.2025 г. Марков А.Н.



Инв. № подл.	Подпись и дата		Взам. инв. №	
	Изм.	Кол. уч.	Лист	№ док.
	Разработал	Лапшина Е.А.	09.2025	
	Проверил	Дружинина Е.В.	09.2025	
	Н.Контроль	Дружинина Е.В.	09.2025	
	ГИП			

2616-К-2025-ЭН-ИГДИ

Проектно-изыскательские работы по устройству сетей наружного освещения города Нижнего Новгорода на участках: ул. Электровозная от Кузбасской до Болотникова; от Ухтомского до Движенцев, ост. Рынок


Инженерно-геодезические изыскания

Топографический план
 М 1:500

Стадия	Лист	Листов
п	1	2
ООО "Геотехинжиниринг" г. Нижний Новгород 2025 г.		



Инв. N подл. Подпись и дата Взам. инв. N

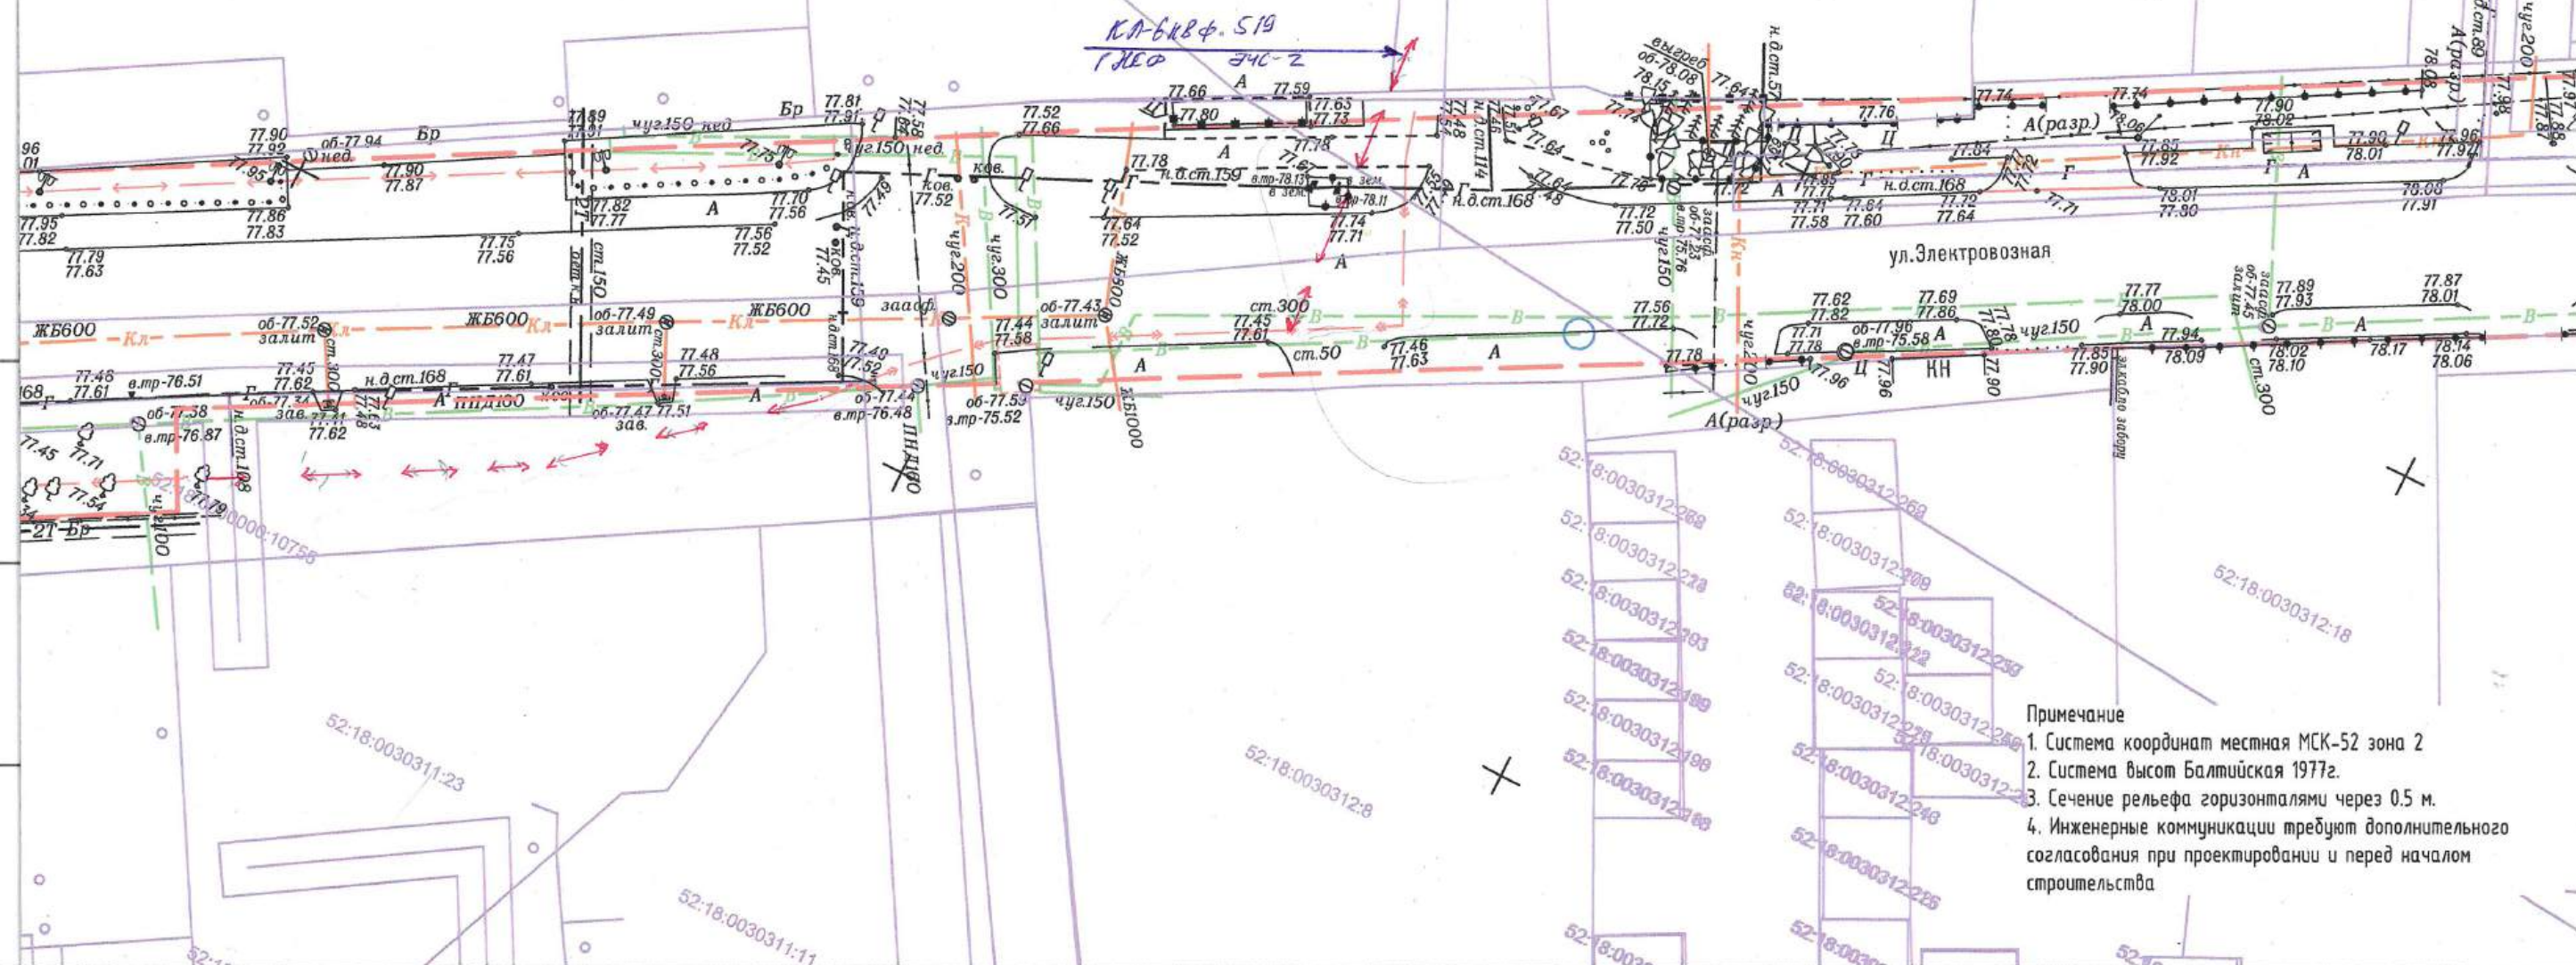

- Примечание
1. Система координат местная МСК-52 зона 2
 2. Система высот Балтийская 1977г.
 3. Сечение рельефа горизонталями через 0.5 м.
 4. Инженерные коммуникации требуют дополнительного согласования при проектировании и перед началом строительства

Схема расположения листов

Лист 2

Лист 1

526750
2206600

КА-6 кв фидер 647
ГЖД ЭЧС-2

ул. Движенцев

ул. Электровозная

ул. Электровозная

52:18:0000000:8062

КА-6 кв фидер 647, фидер 519
ГЖД ЭЧС-2


526650
2206550

52:18:0030311:29

52:18:0030311:19

52:18:0000000:8649

52:18:0030311:21

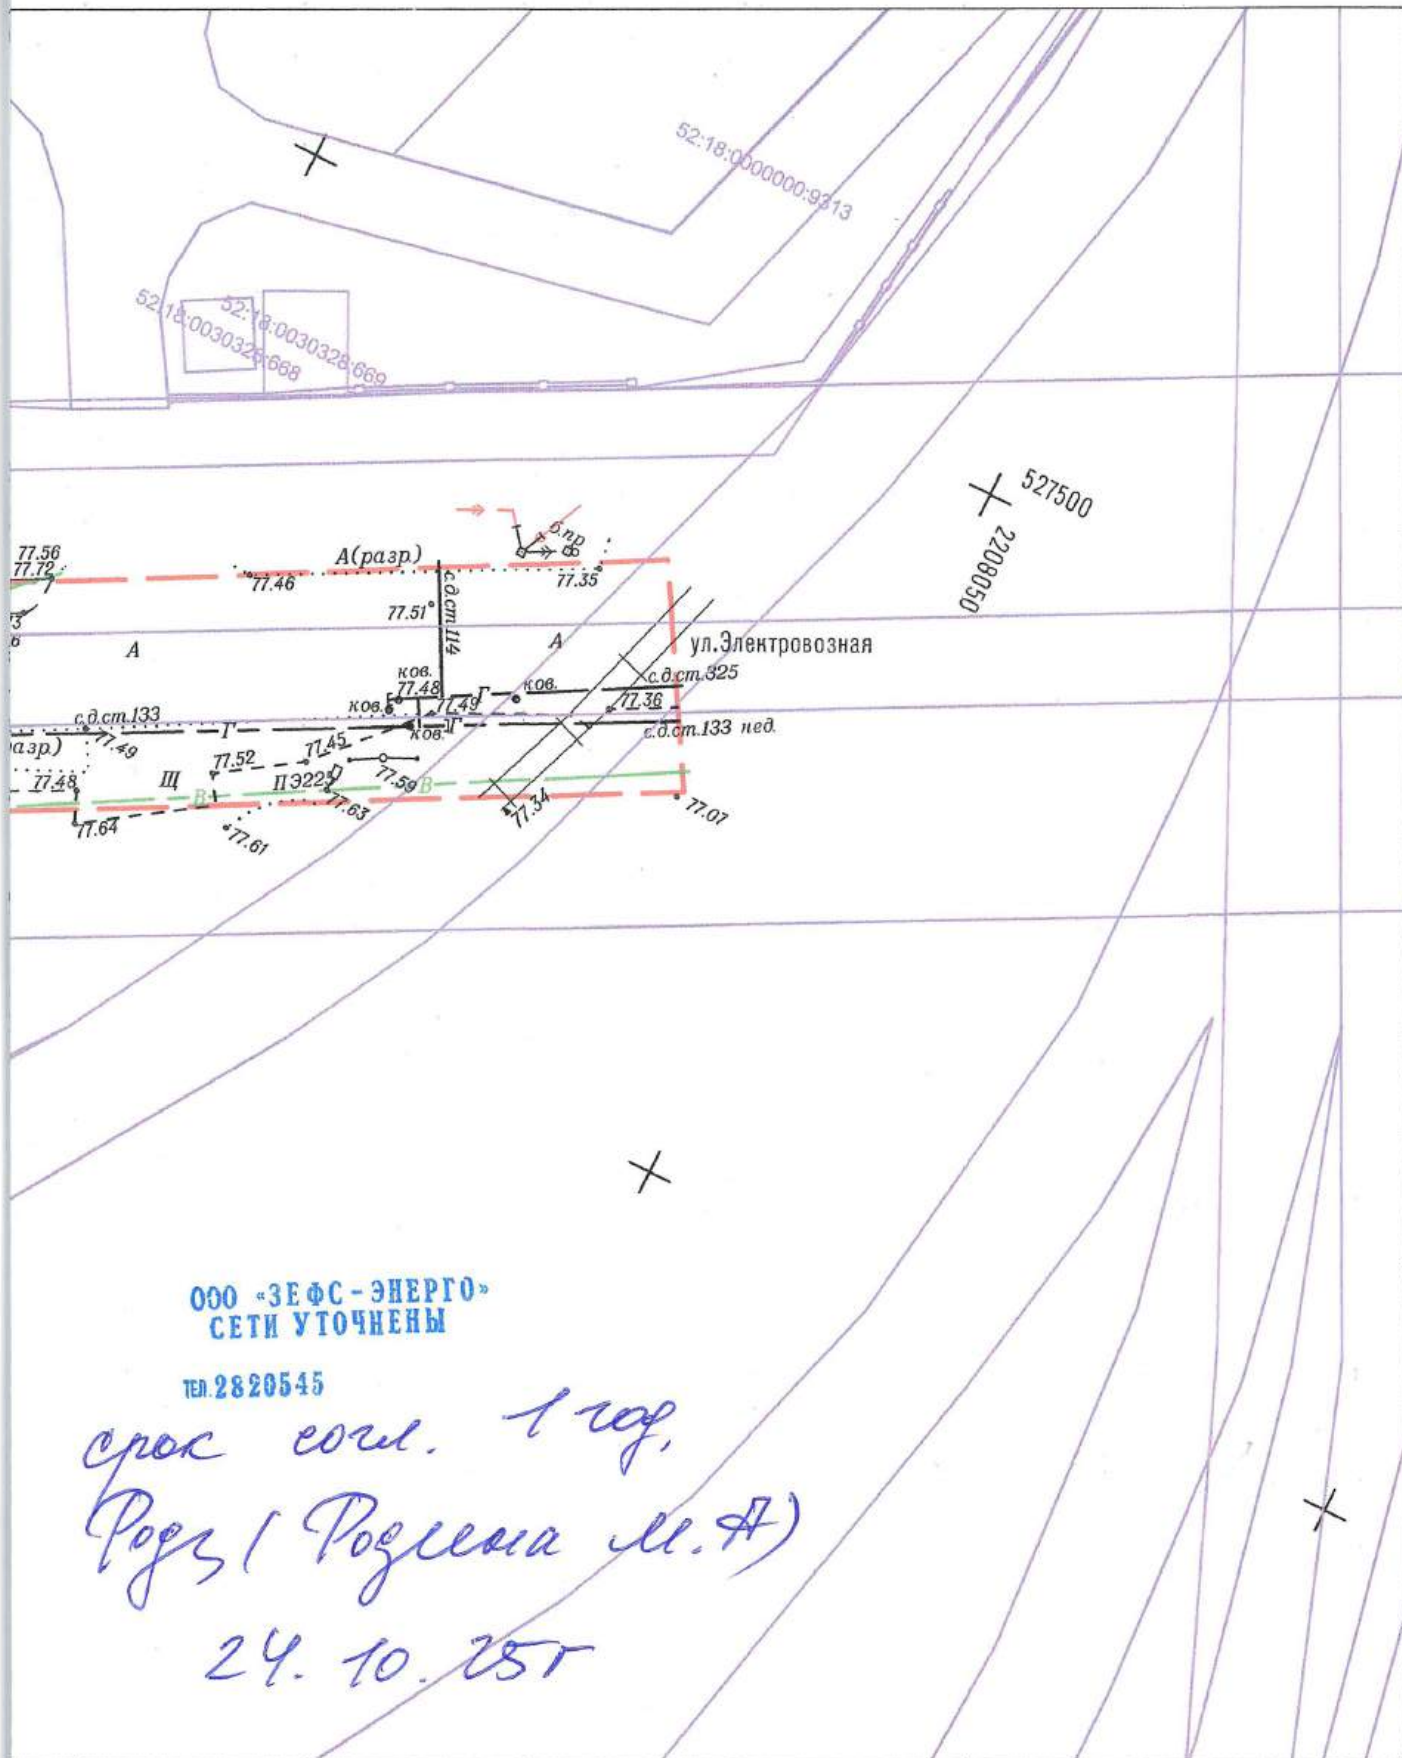



ООО «ЗЕФС-ЭНЕРГО»
СЕТИ УТОЧНЕННЫ

ТЕЛ. 2820545

срок соизв. 1 год,
Родз (Родина М.А.)
24.10.25

						2616-К-2025-ЭН-ИГДИ		
						Проектно-изыскательские работы по устройству сетей наружного освещения города Нижнего Новгорода на участках: ул. Электровозная от Кузбасской до Болотникова; от Ухтомского до Движенцев, ост. Рынок		
Изм.	Кол. уч.	Лист	№ док.	Подпись	Дата	Инженерно-геодезические изыскания	Стадия	Лист
Разработал		Лапшина Е.А.		<i>Лапшина Е.А.</i>	09.2025		П	2
Проверил		Дружинина Е.В.		<i>Дружинина Е.В.</i>	09.2025	Топографический план М 1:500		Листов
								2
Н.Контроль		Дружинина Е.В.		<i>Дружинина Е.В.</i>	09.2025	ООО «Геоинжиниринг» г. Нижний Новгород 2025 г.		
ГИП								

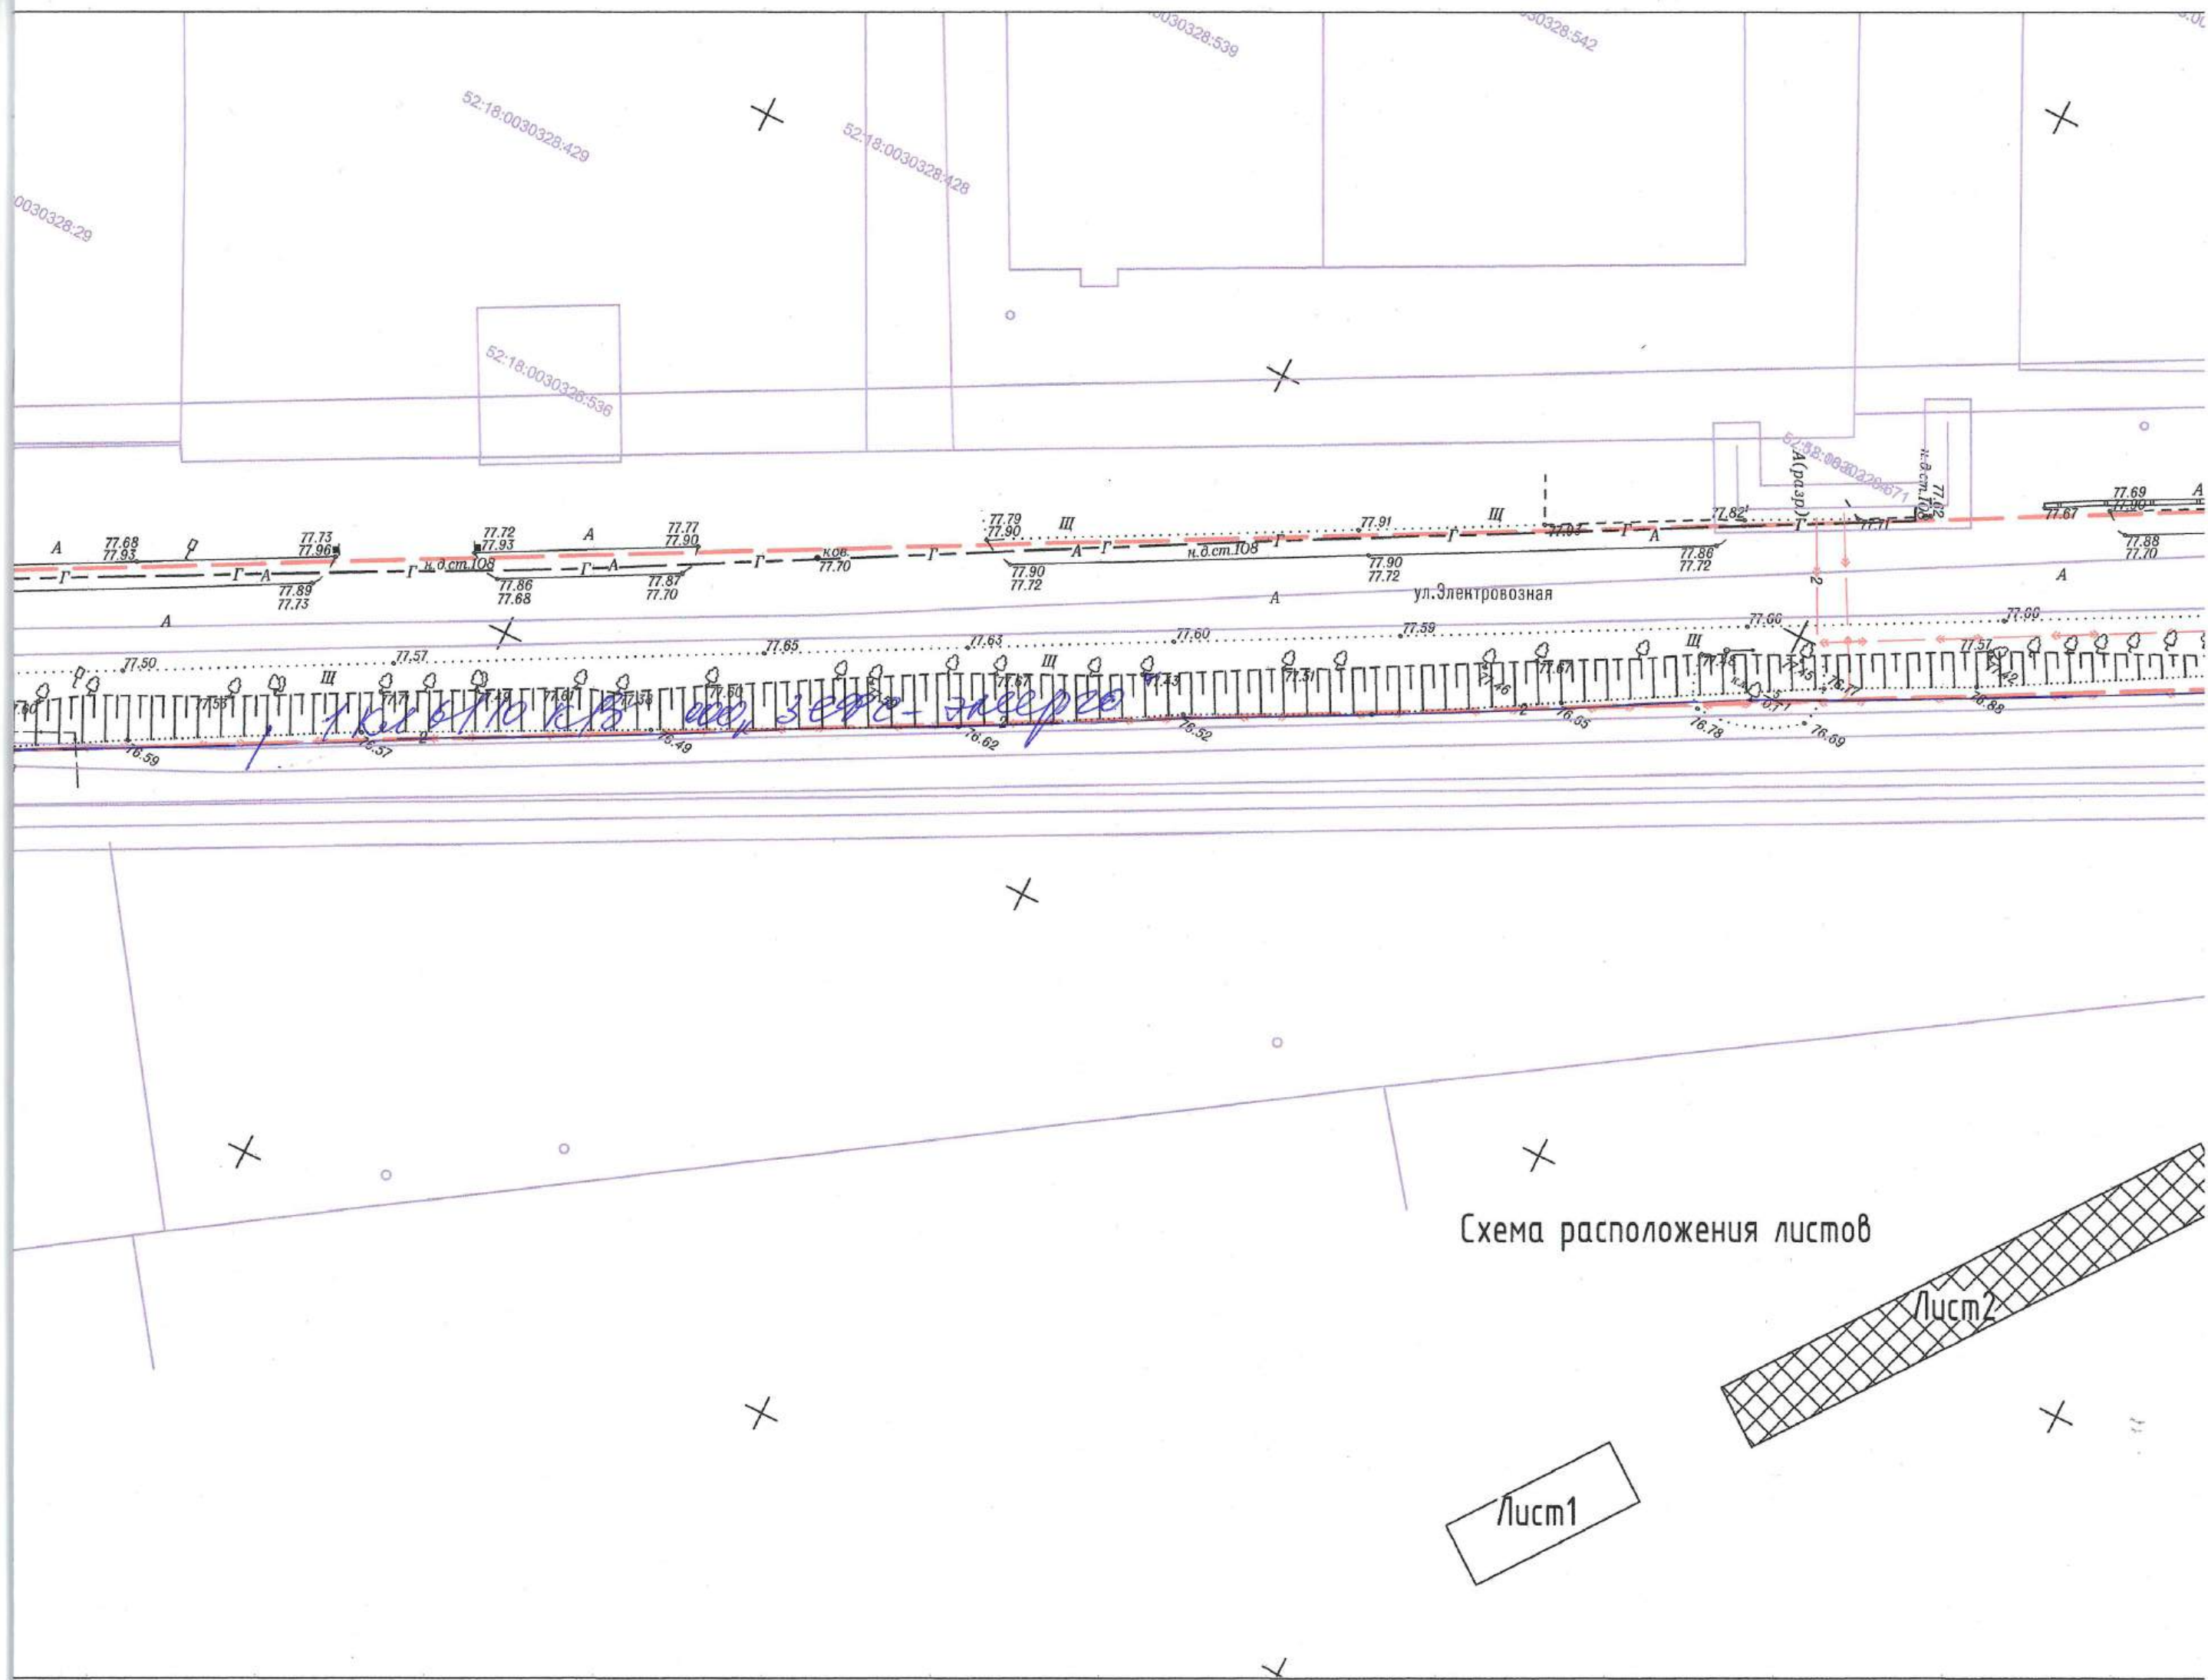

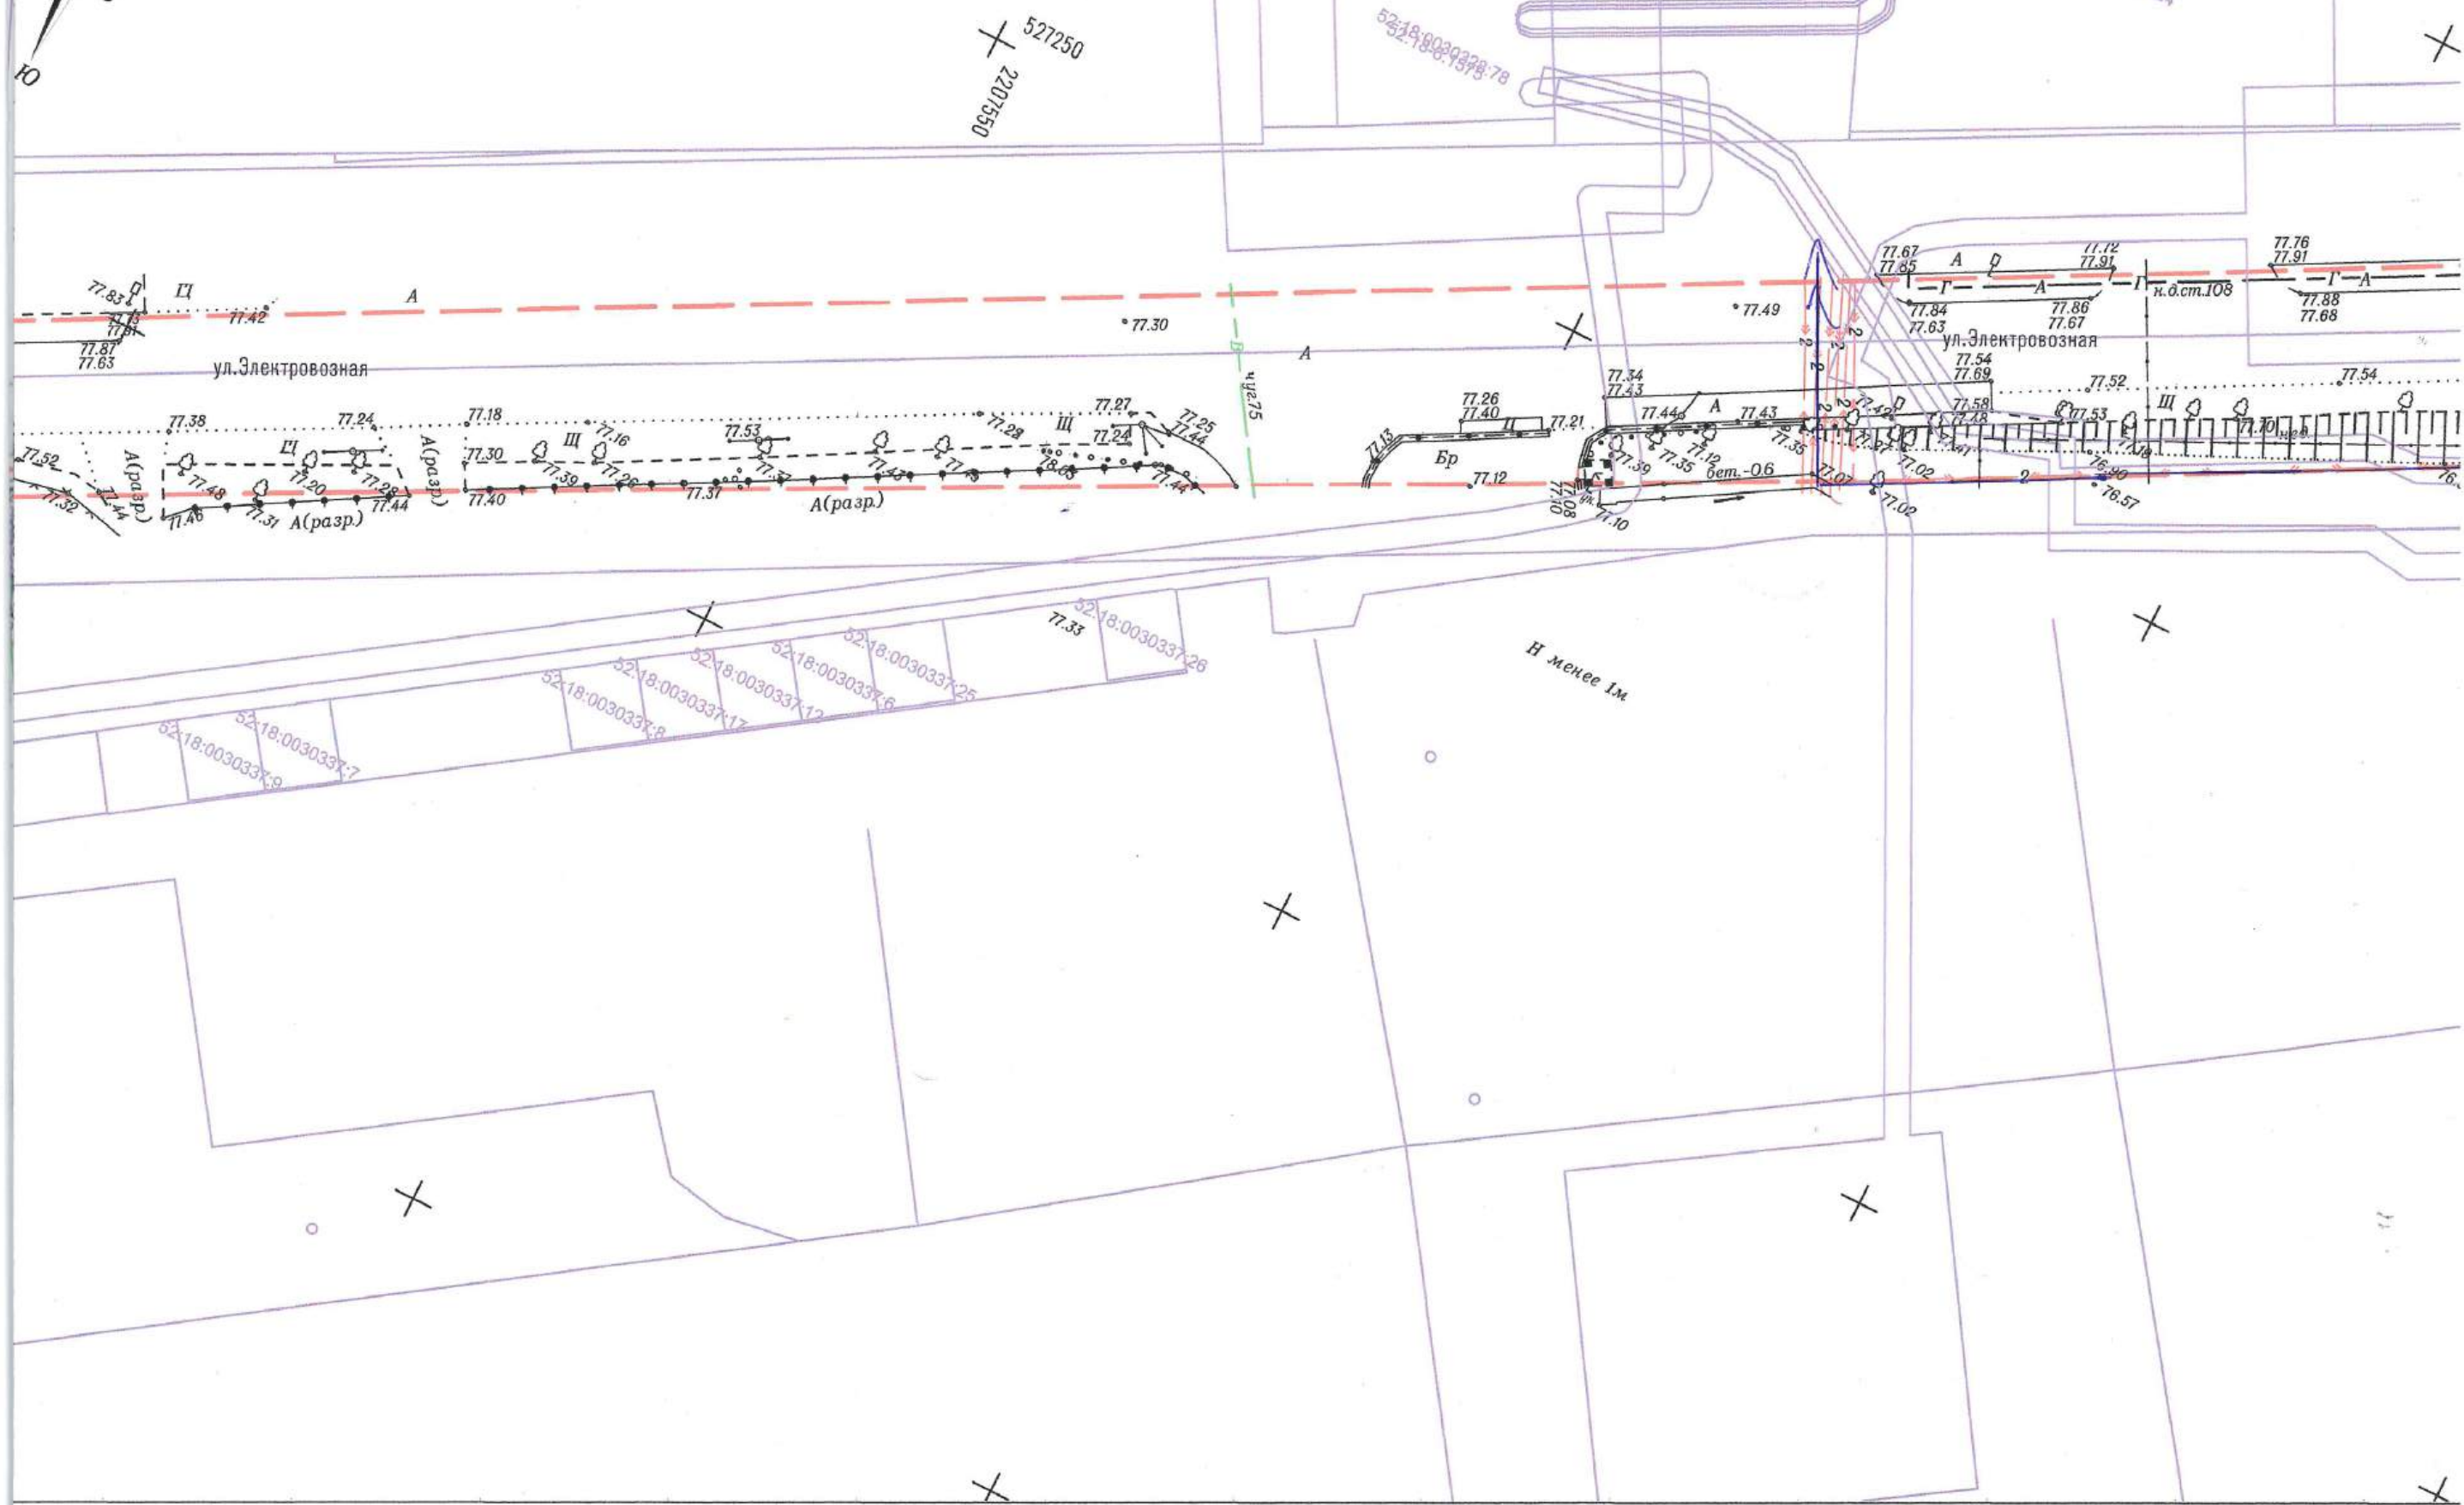

Горьковская железная дорога

(наименование железной дороги)

региональный центр связи – структурное подразделение

Нижегородской дирекции связи Центральной станции связи – филиала ОАО «РЖД»

(наименование подразделения, осуществляющего техническую эксплуатацию КЛС, ВЛС, ВОЛП)

ПРЕДУПРЕЖДЕНИЕ № 47

о производстве работ в охранной зоне КЛС, ВЛС, ВОЛП

«17» 10 2025г.

Выдано ООО "Геометрикс-Ринг"

(наименование юридических или физических лиц - собственников, землепользователей, землевладельцев или арендаторов земельных участков, производителя работ, водителя или машиниста машины или механизма)

На земельном участке (рядом с земельным участком), находящемся в Вашей собственности - землепользовании, землевладении, аренде или в зоне производства работ, проложены в грунте (подвешены) кабельные линии связи (КЛС), воздушные линии связи (ВЛС), волоконно-оптические линии передач (ВОЛП) (нужное подчеркнуть), обеспечивающие организацию магистральных и оперативно-технологических каналов связи ОАО «Российские железные дороги» г. Н.Новгород на участках:

д.д. Электровозная от Кузнецкой до Волостников; от Угличского до Двигателей, от Волостников до Двигателей, от Волостников до Двигателей, от Волостников до Двигателей

(указать ориентировочное месторасположение коммуникаций связи)

Техническая эксплуатация кабельных, воздушных, волоконно-оптических линий связи (КЛС, ВЛС, ВОЛП) осуществляется:

ГОРЬКОВСКИМ региональным центром связи

Адрес: Н.Новгород, ул.Вольская, д.1а

Телефон: сменный инженер 8(831)248-21-43

группа технической документации 8(831)248-86-13

Техническая эксплуатация ВОЛП осуществляется:

Филиал АО «Компания ТрансТелеКом» «Макрорегион Верхневолжский»

Адрес: 603006 г. Нижний Новгород, ул. Семашко, д. 37,

Диспетчер (8312) 48-27-33 (круглосуточно)

В соответствии с Правилами охраны линий и сооружений связи Российской Федерации, утвержденными постановлением Правительства Российской Федерации от 9 июня 1995 г. № 578, для линий связи установлена ОХРАННАЯ ЗОНА с особыми условиями использования.

В охранной зоне линий связи без письменного разрешения

ГОРЬКОВСКОГО регионального центра связи и АО «Компания

ТрансТелеКом»

(наименование подразделения, осуществляющего техническую эксплуатацию КЛС, ВЛС, ВОЛП)

ЗАПРЕЩАЕТСЯ производить любые работы.

При необходимости проектирования объектов или производства работ в пределах или вблизи охранной зоны линии связи Вы обязаны:

1. Согласовать проектную документацию (на всех стадиях проектирования) с подразделением, осуществляющим техническую эксплуатацию КЛС, ВЛС, ВОЛП

ГОРЬКОВСКИМ региональным центром связи,
г.Нижний Новгород, ул.Вольская, д.1а, 8(831)248-86-13
(почтовый адрес, № телефона)

- по ВОЛП с филиалом АО «Компания ТрансТелеКом» «Макрорегион Верхневолжский»,
603006 г. Нижний Новгород, ул. Семашко, д. 37, тел. (8312) 48-27-33

2. Получить письменное РАЗРЕШЕНИЕ от

ГОРЬКОВСКОГО регионального центра связи, АО «Компания
ТрансТелеКом»

(наименование подразделения, осуществляющего техническую эксплуатацию КЛС, ВЛС, ВОЛП)
на производство работ в охранной зоне линии связи и принять меры по предупреждению ее повреждения.

3. Сообщить руководителю подразделения, осуществляющего техническую эксплуатацию КЛС, ВЛС, ВОЛП, календарный срок проведения работ не менее чем за 3 суток (исключая выходные и праздничные дни) и вызвать представителя подразделения, осуществляющего техническую эксплуатацию КЛС, ВЛС, ВОЛП, на место производства работ.

4. При создании ситуаций, угрожающих сохранности линии связи, необходимо прекратить работы и вызвать представителя

ГОРЬКОВСКОГО регионального центра связи, АО «Компания
ТрансТелеКом»

(наименование подразделения, осуществляющего техническую эксплуатацию КЛС, ВЛС, ВОЛП)

Должностные лица и граждане, виновные в невыполнении требований указанных Правил охраны линий и сооружений связи, а также в нарушении нормальной работы этих линий и сооружений, **несут ответственность** в порядке, установленном законодательством Российской Федерации.


Машинист землеройной и крановой техники, ПОМНИ, что, несмотря на указание руководителя, Вы лично отвечаете за повреждение подземной и воздушной линии связи в месте производства работ.

Предупреждение выдал инженер Шабалов А.П.
(должность, Ф.И.О.)

Предупреждение получил Кузнецов Ю.И.
(должность, Ф.И.О.)

1. Коммуникации уточнены и нанесены ориентировочно.
2. Уточнение не является разрешением к производству работ.
3. Все дальнейшие стадии проектирования дополнительно согласовать с Горьковским региональным центром связи (далее РЦС-2) тел. (831) 248-86-13.
4. Необходим вызов представителя РЦС-2 по телефону старшего смены (831) 248-21-43 для более точного определения места прохождения кабеля связи с составлением акта инструментальной выверки.

ЦСС филиала ОАО "РЖД"
Нижгородский дирекция связи
Горьковский региональный центр связи
Коммуникации РЦС уточнены
Дата 21.10.25
Подпись *А.И. Родивов*

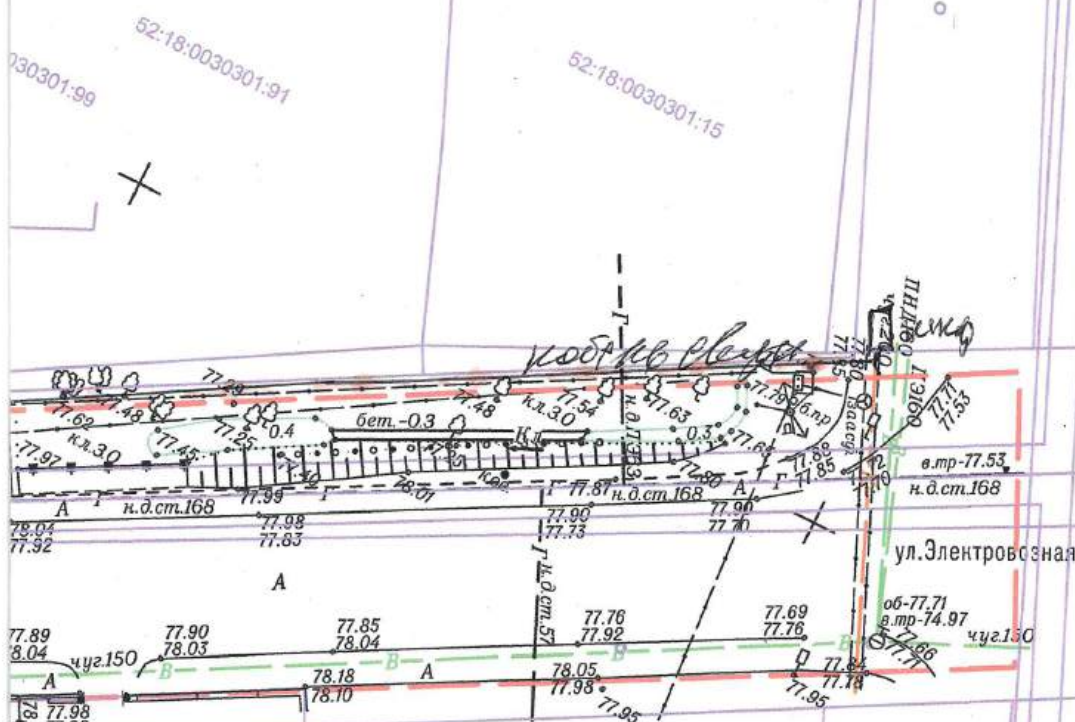

Инв. N подл.	Подпись и дата	Взам. инв. N	2616-К-2025-ЭН-ИГДИ Проектно-изыскательские работы по устройству сетей наружного освещения города Нижнего Новгорода на участках: ул. Электровозная от Кузбасской до Болотникова; от Ухтомского до Движенцев, ост. Рынок								
			Инженерно-геодезические изыскания								
			Топографический план М 1:500								
			ООО "Геоинжиниринг" г. Нижний Новгород 2025 г.								
			Изм.	Кол. уч.	Лист	№ док.	Подпись	Дата			
			Разработал		Лапшина Е.А.			09.2025			
			Проверил		Дружинина Е.В.			09.2025			
			Н.Контроль		Дружинина Е.В.			09.2025			
			ГИП								

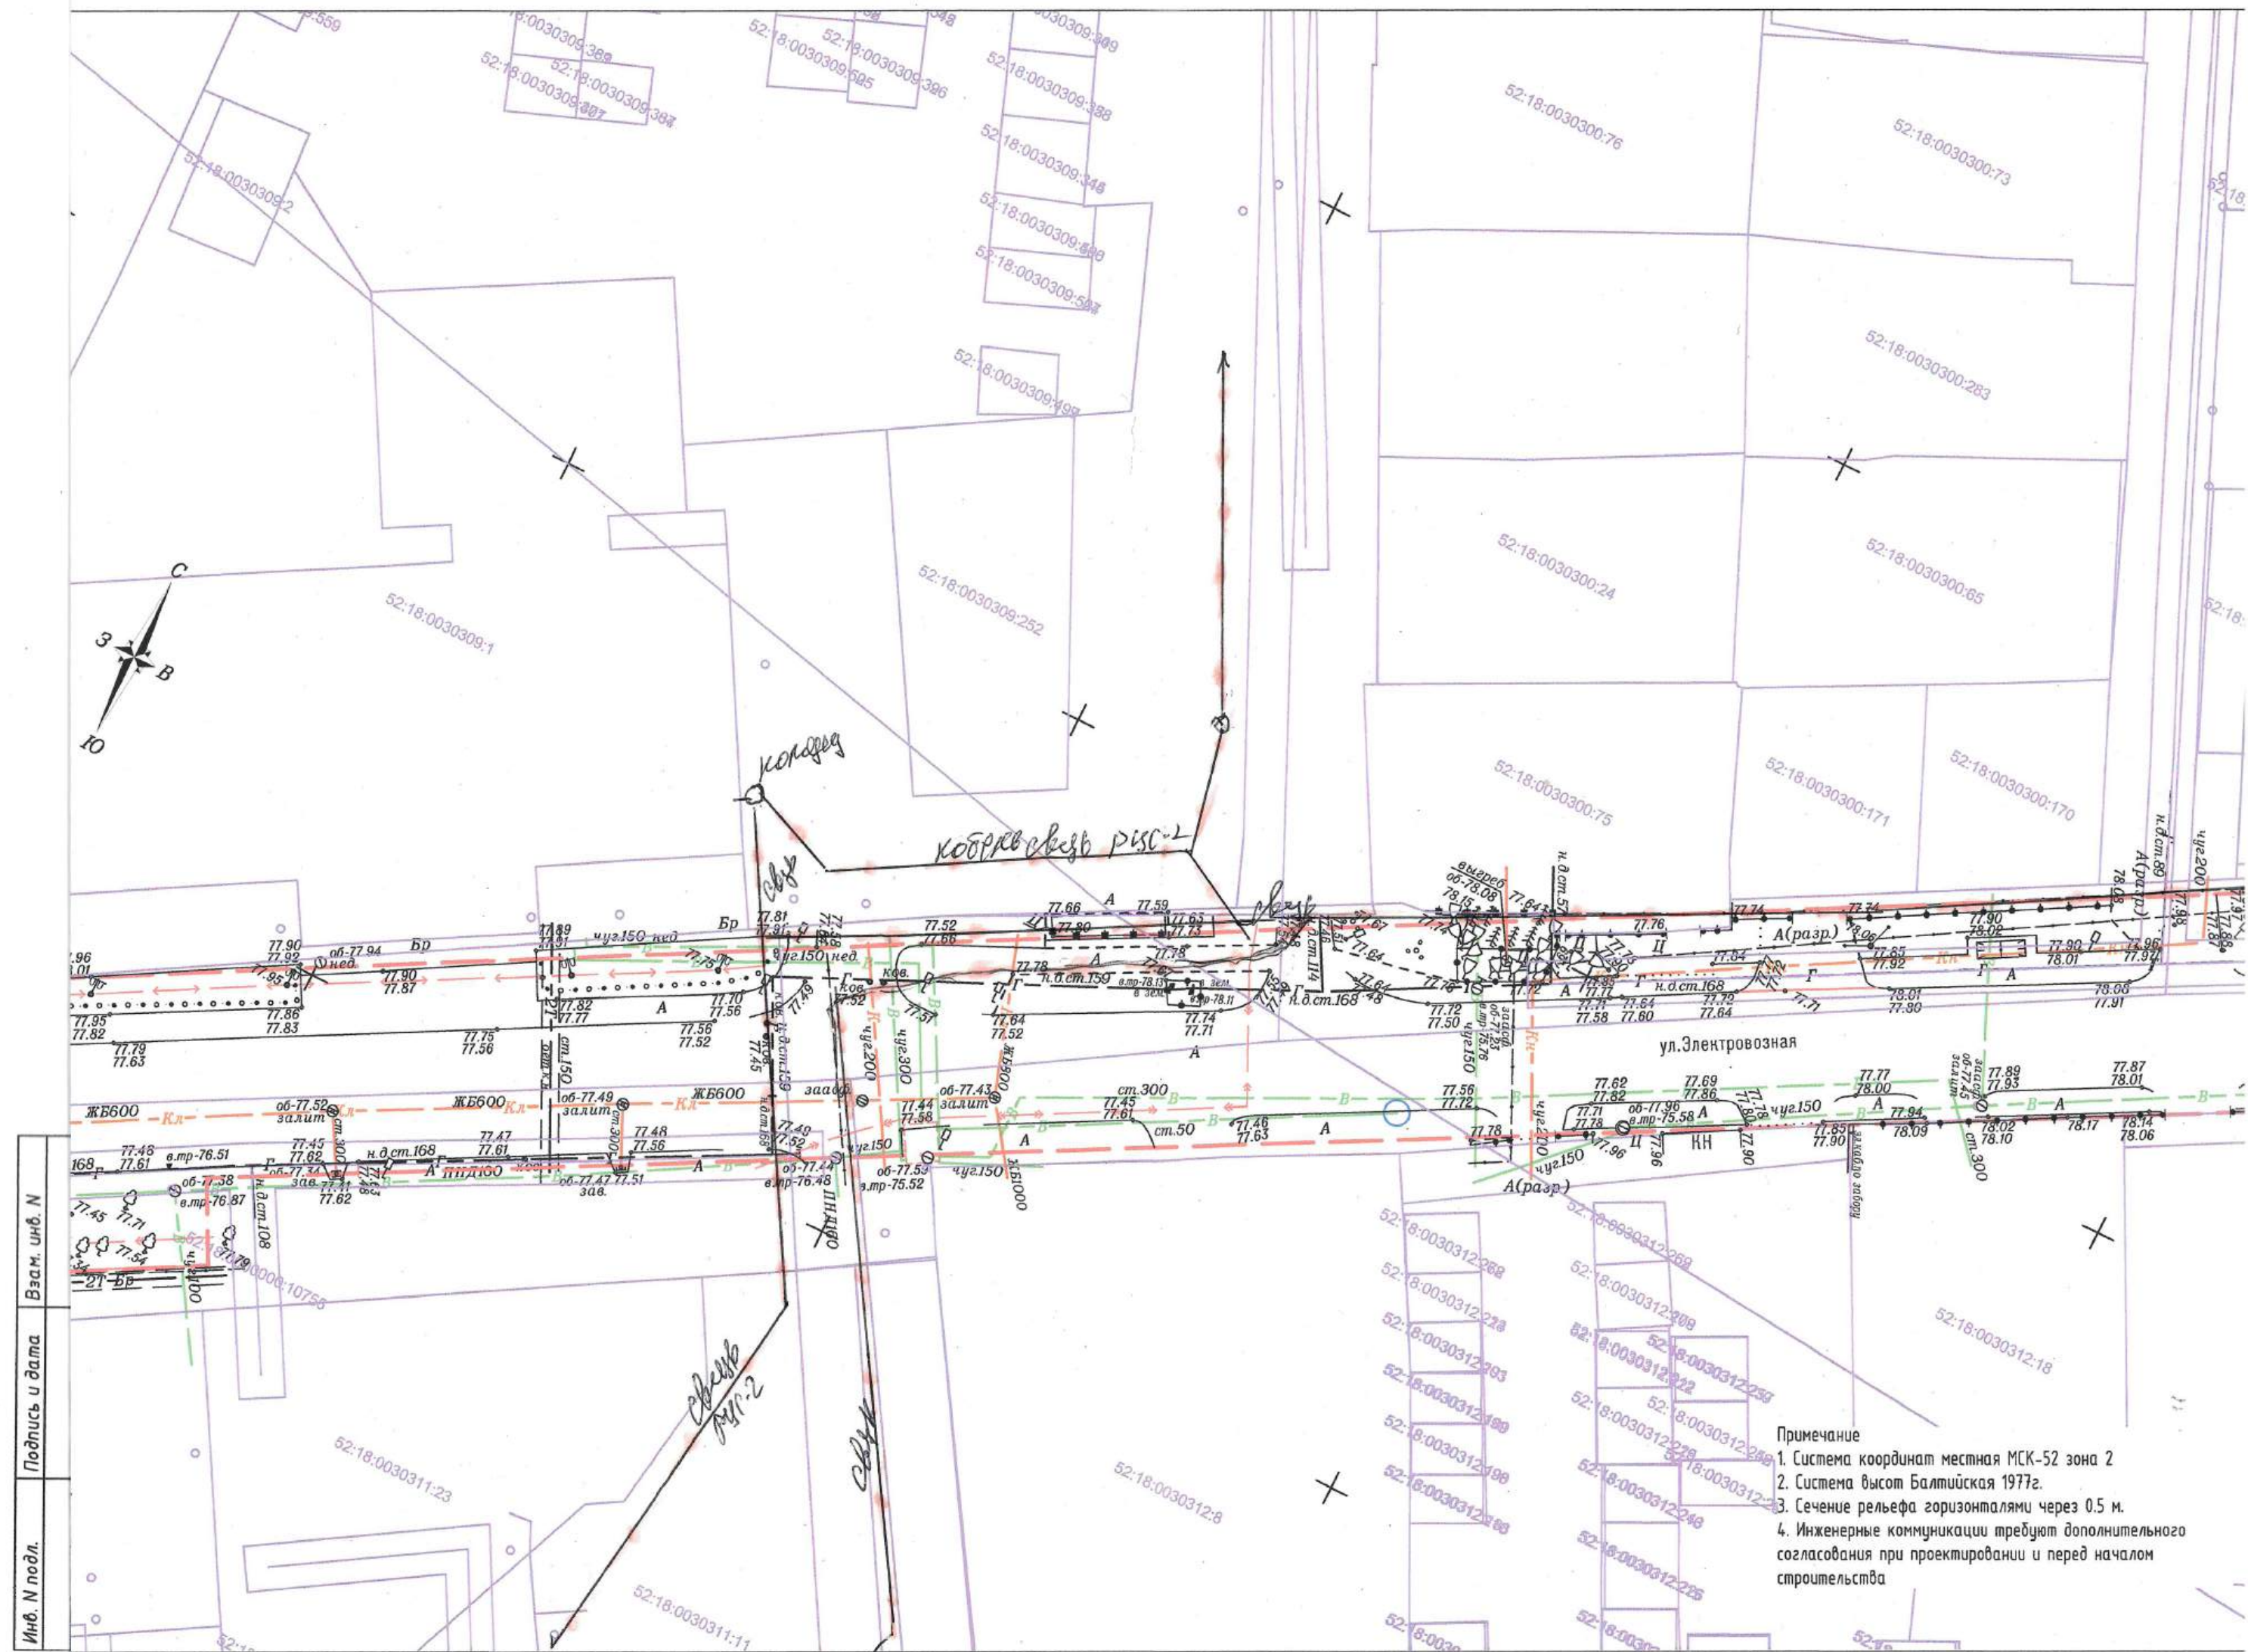


Схема расположения листов

Лист 2

Лист 1

526750
2206600

ул. Давиденцев

ул. Электровозная

ул. Электровозная

52:18:0000000:8062

526650
2206550


52:18:0030311:29

52:18:0030311:19

52:18:0000000:8649

52:18:0030311:21

Светлана
Кочеткова

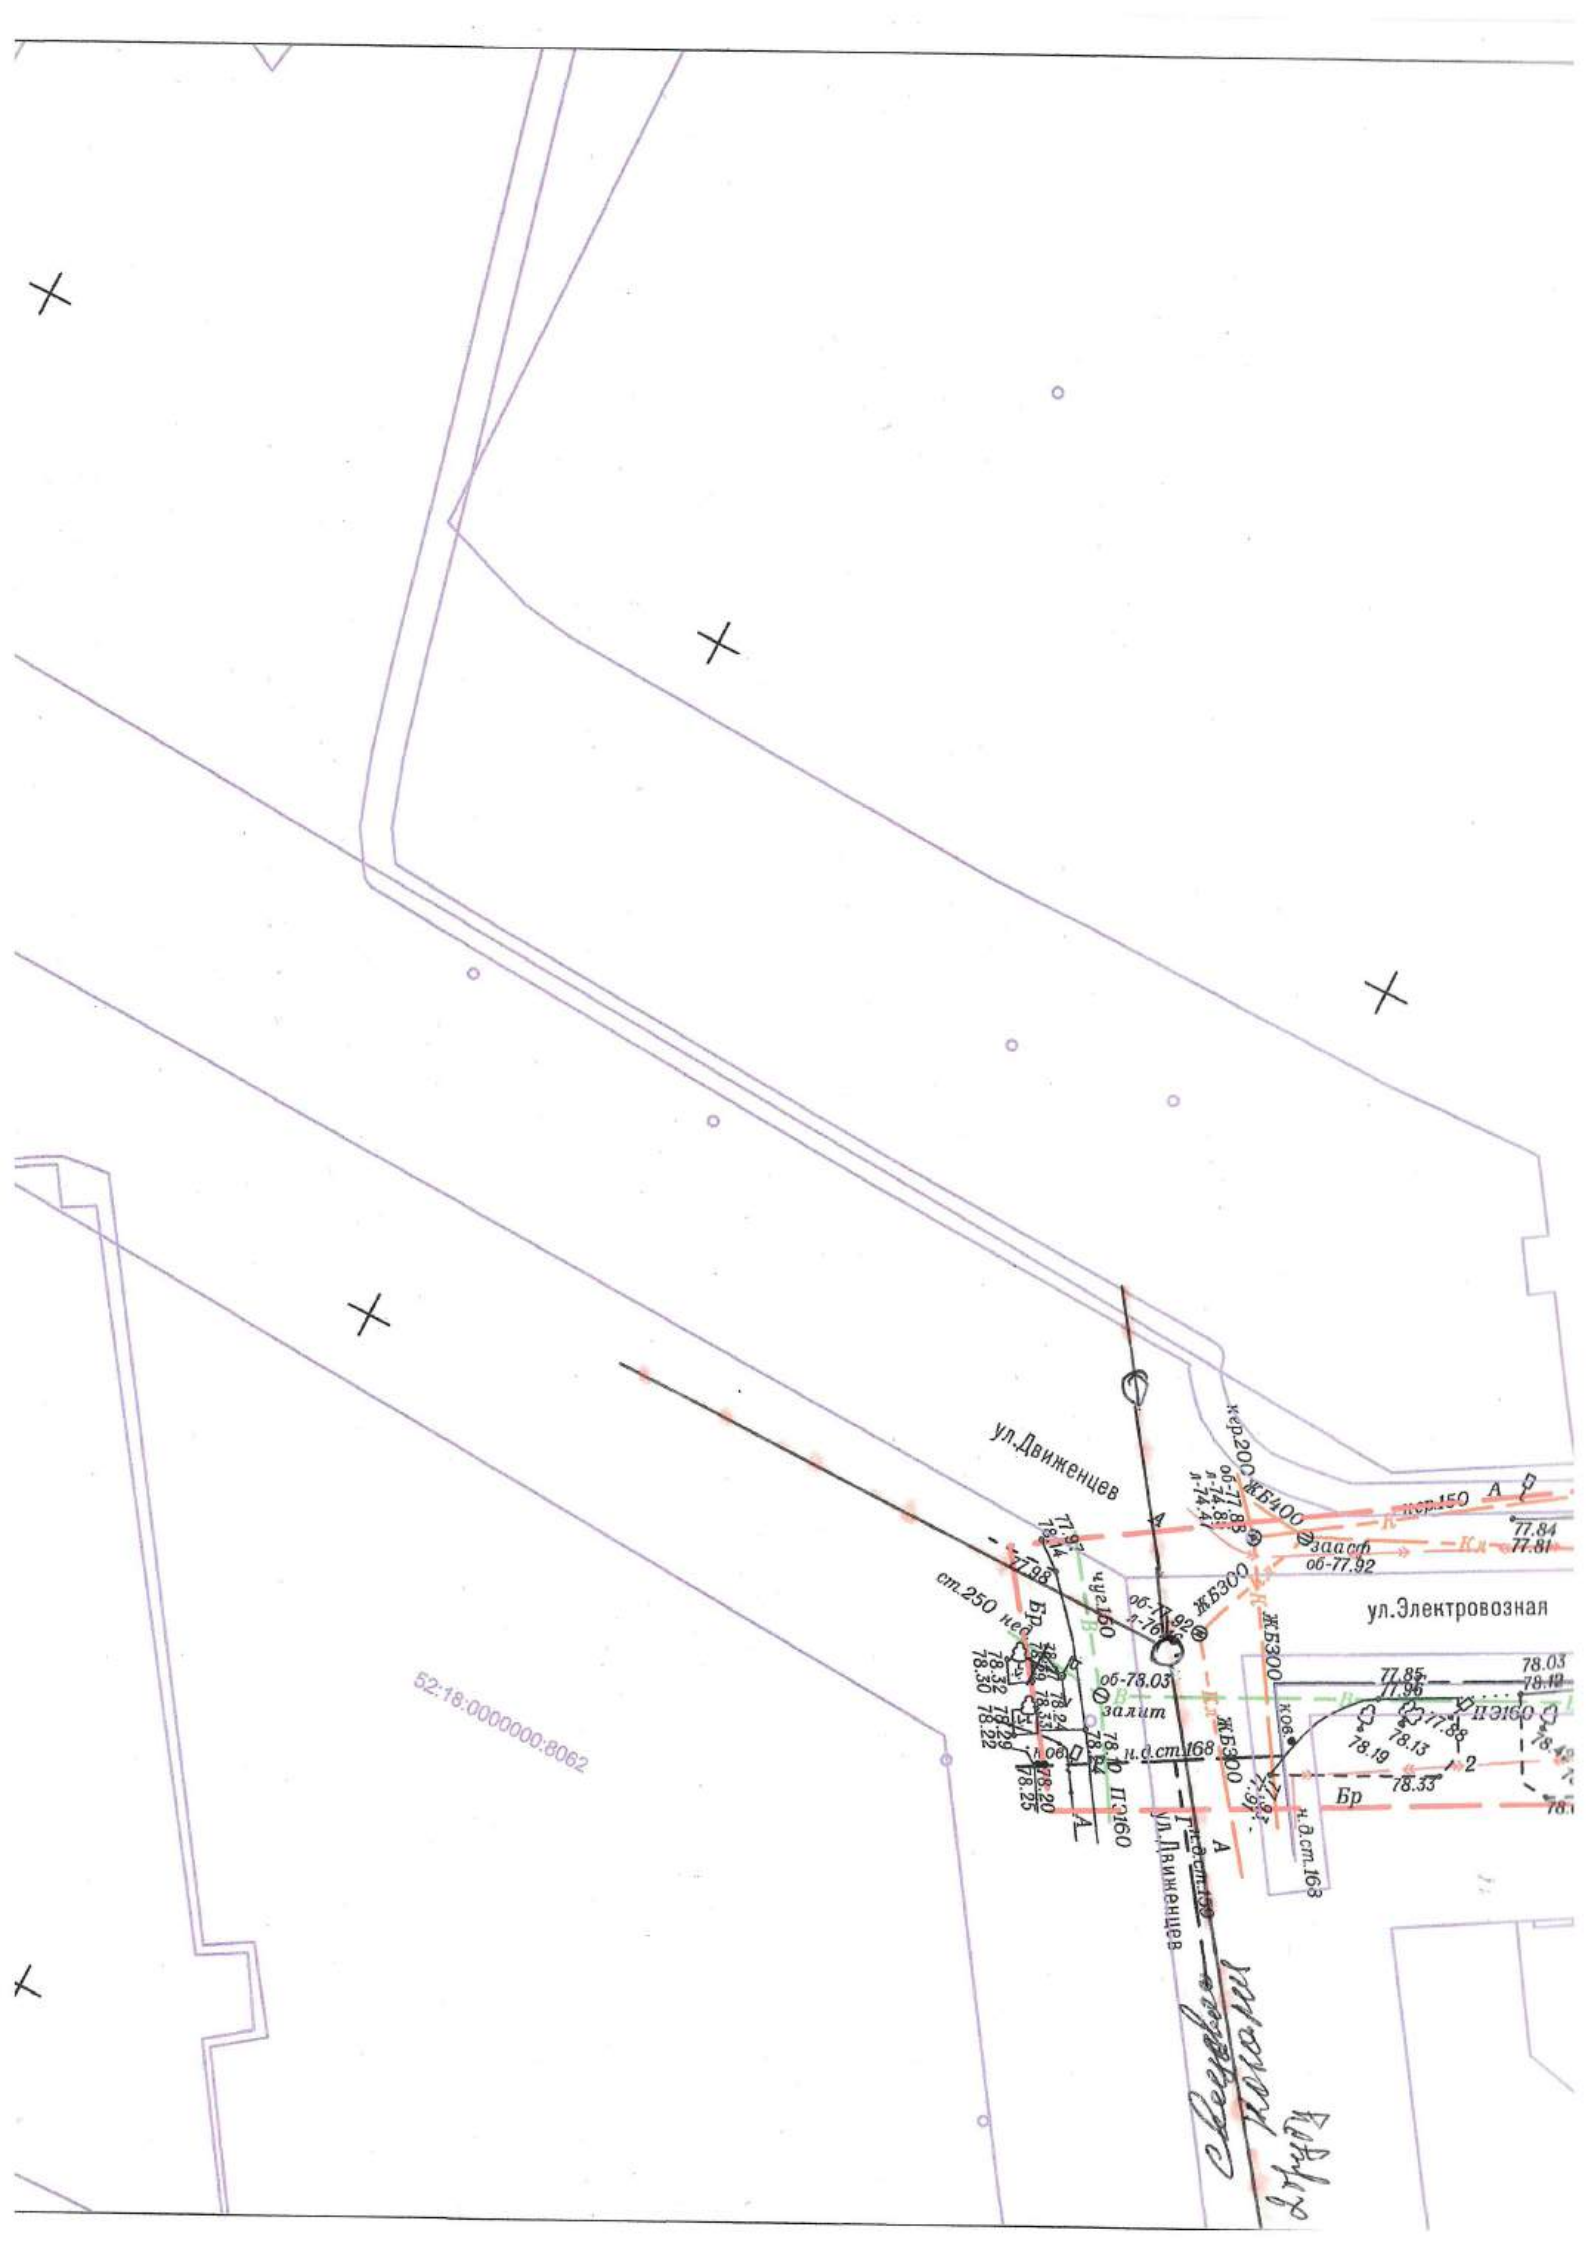


ул. Движенцев

ул. Электровозная

52:18:0000000:8062


Водоснабжение
Канализация

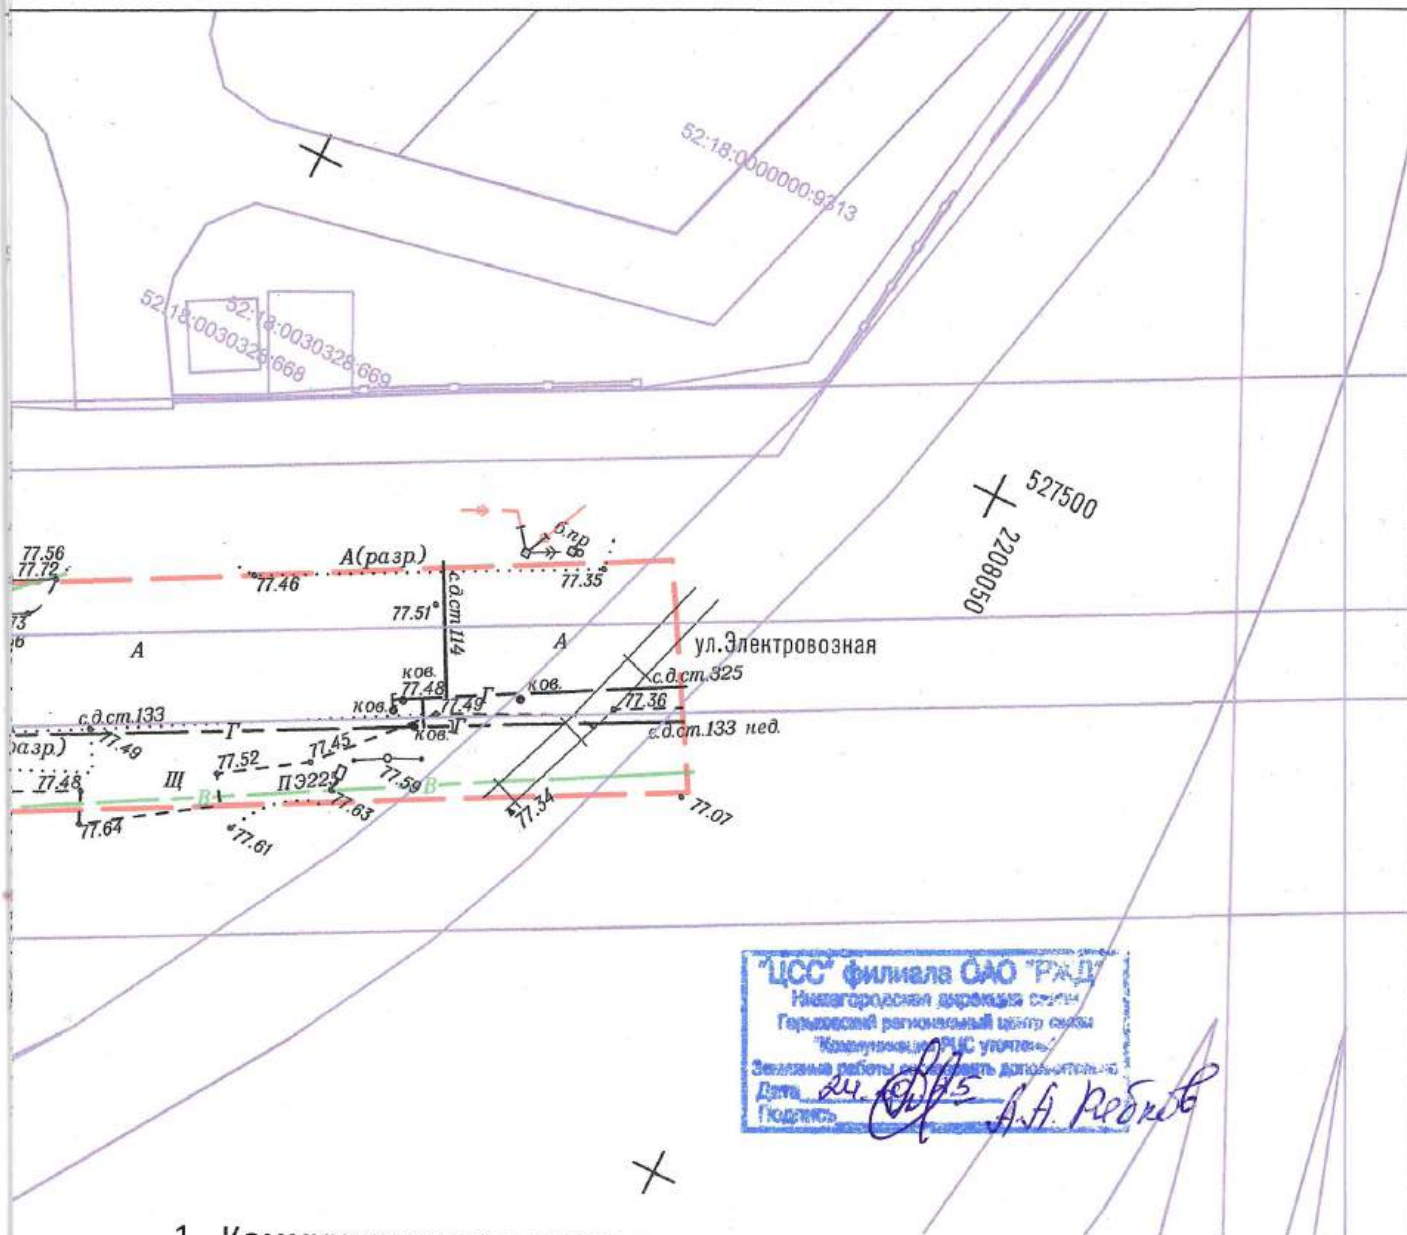


1. Коммуникации уточнены и нанесены ориентировочно.
2. Уточнение не является разрешением к производству работ.
3. Все дальнейшие стадии проектирования дополнительно согласовать с Горьковским региональным центром связи (далее РЦС-2) тел. (831) 248-86-13.
4. Необходим вызов представителя РЦС-2 по телефону старшего смены (831) 248-21-43 для более точного определения места прохождения кабеля связи с составлением акта инструментальной выверки.

Инв. № подл.	Подпись и дата	Взам. инв. №	2616-К-2025-ЭН-ИГДИ										
			Проектно-изыскательские работы по устройству сетей наружного освещения города Нижнего Новгорода на участках: ул. Электровозная от Кузбасской до Болотникова; от Ухтомского до Движенцев, ост. Рынок										
			Изм.	Кол. уч.	Лист	№ док.	Подпись	Дата	Инженерно-геодезические изыскания		Стадия	Лист	Листов
			Разработал		Лапшина Е.А.			09.2025			п	2	2
			Проверил		Дружинина Е.В.			09.2025					
			Н.Контроль		Дружинина Е.В.			09.2025	Топографический план М 1:500		ООО "Геоинжиниринг" г. Нижний Новгород 2025 г.		
			ГИП										

Инв. N подл.	Подпись и дата	Взам. инв. N

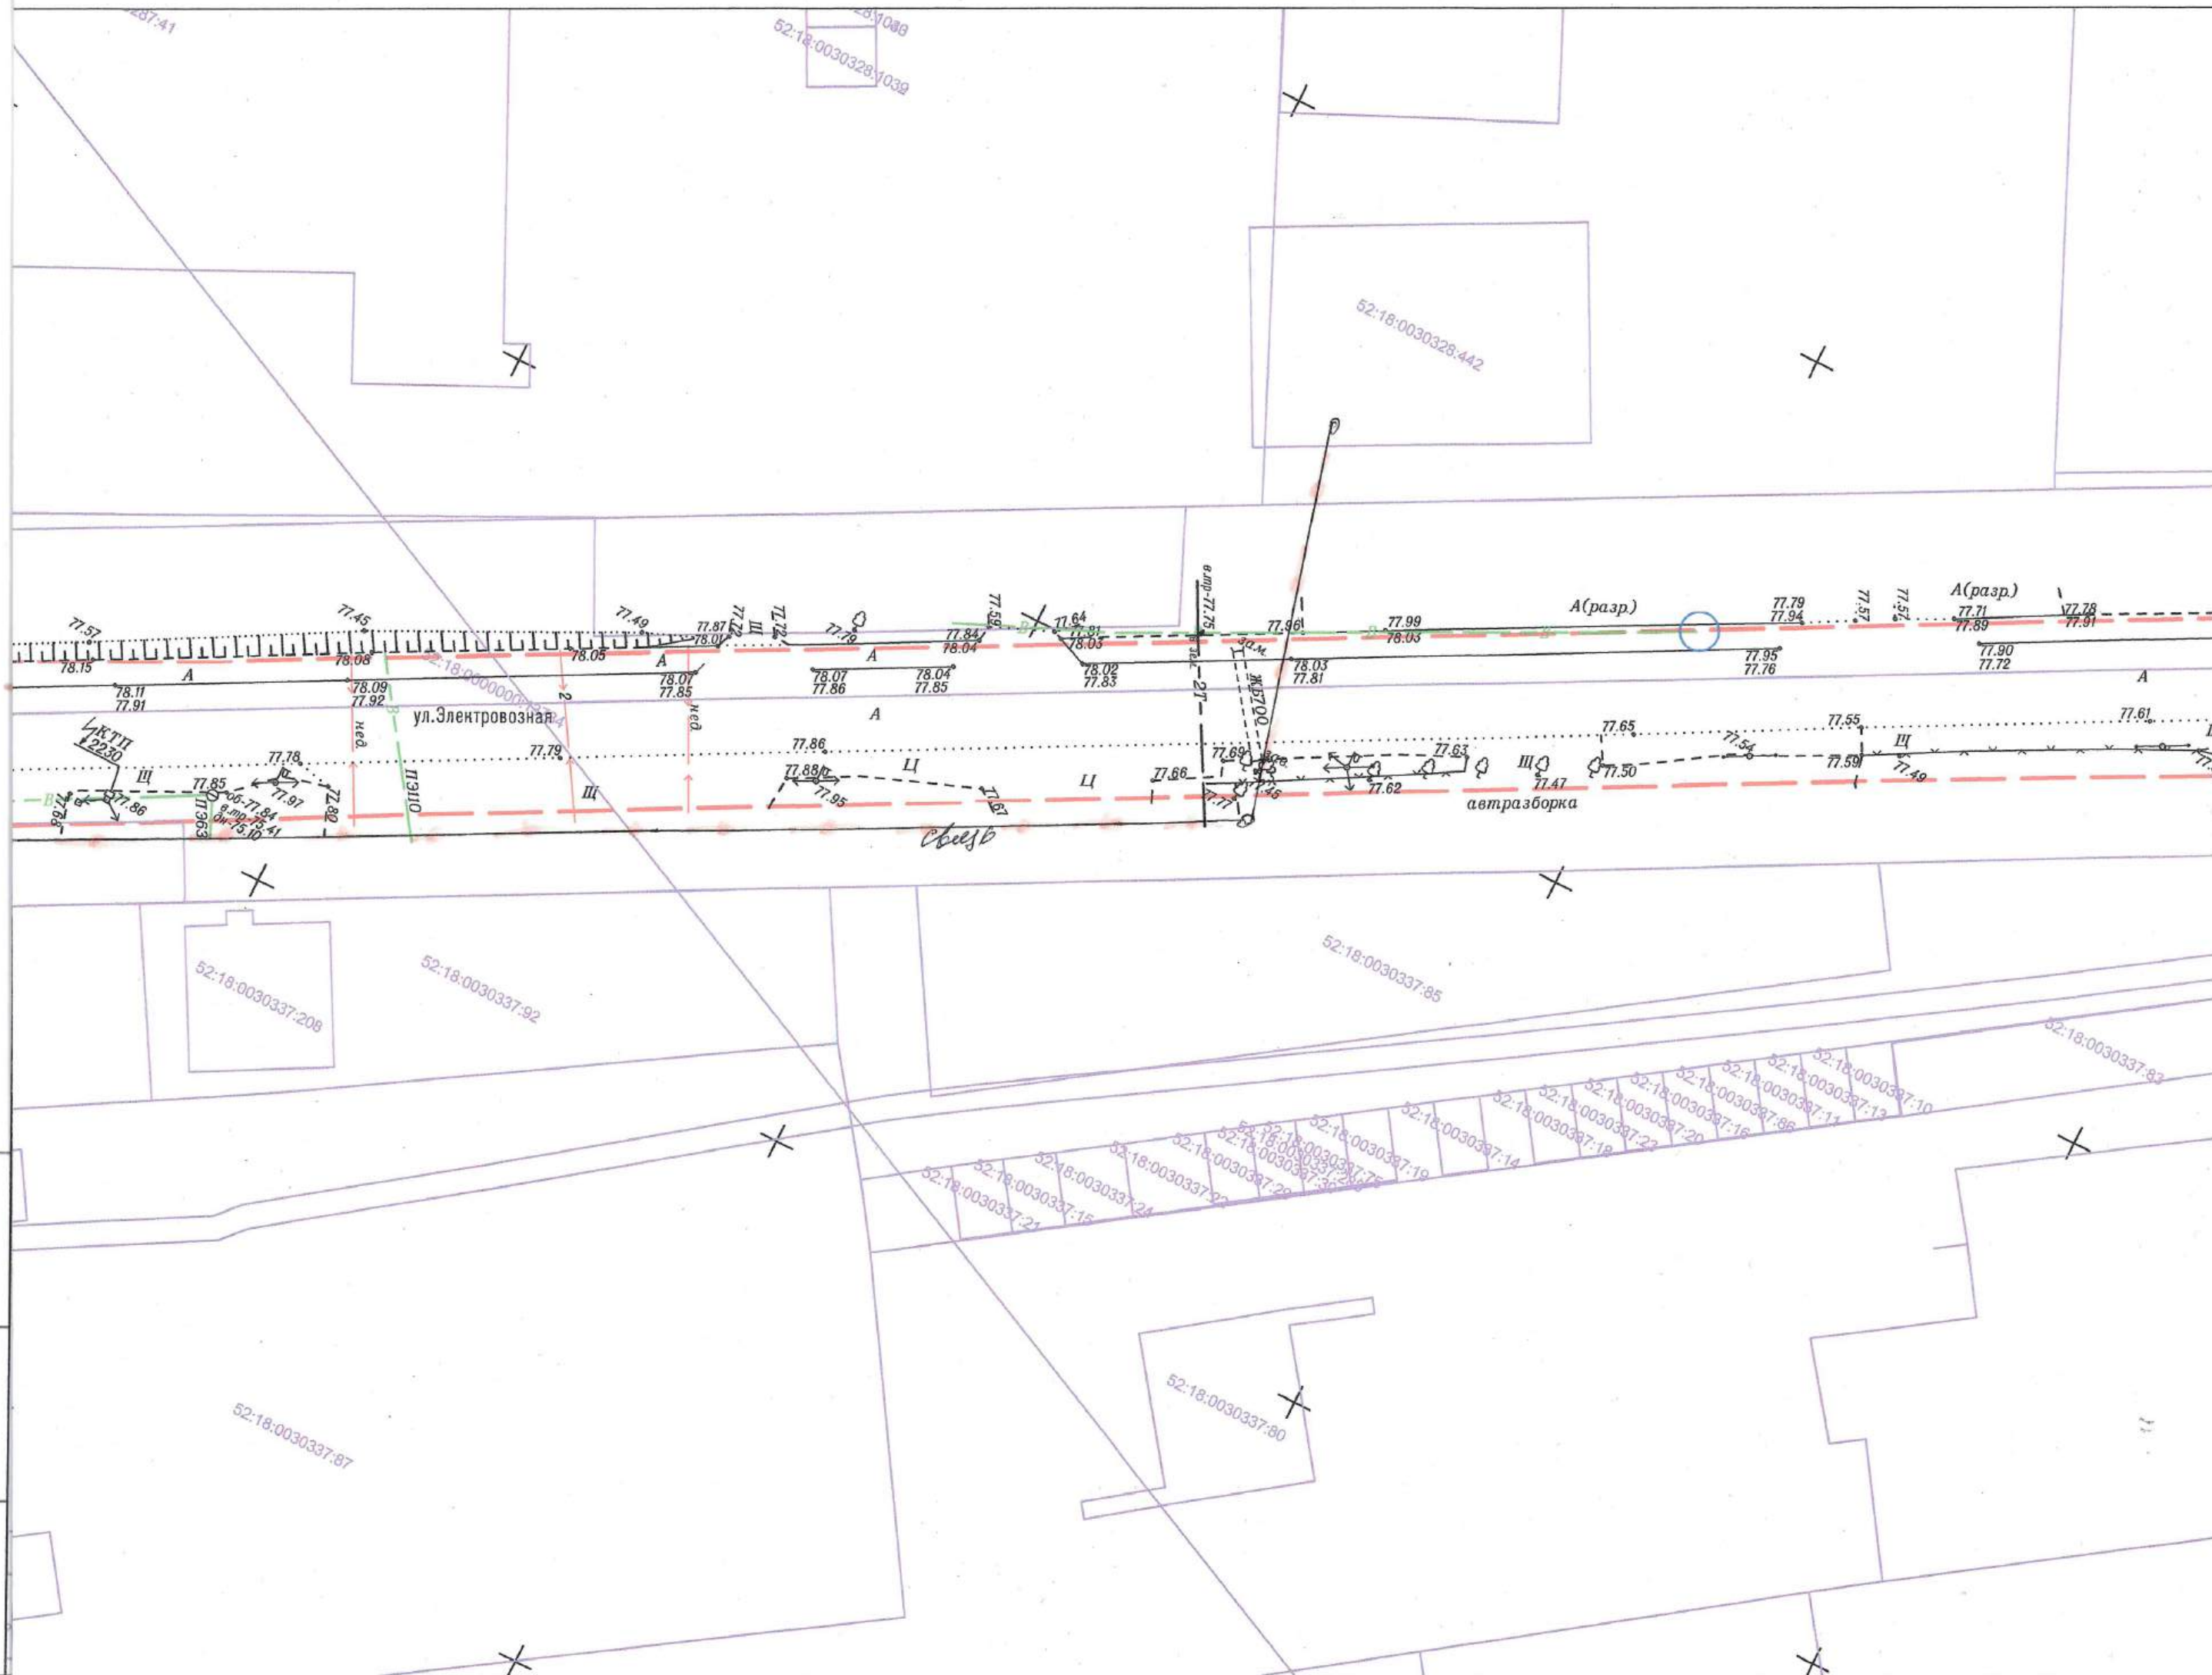

Инв. N подл.	Подпись и дата	Взам. инв. N

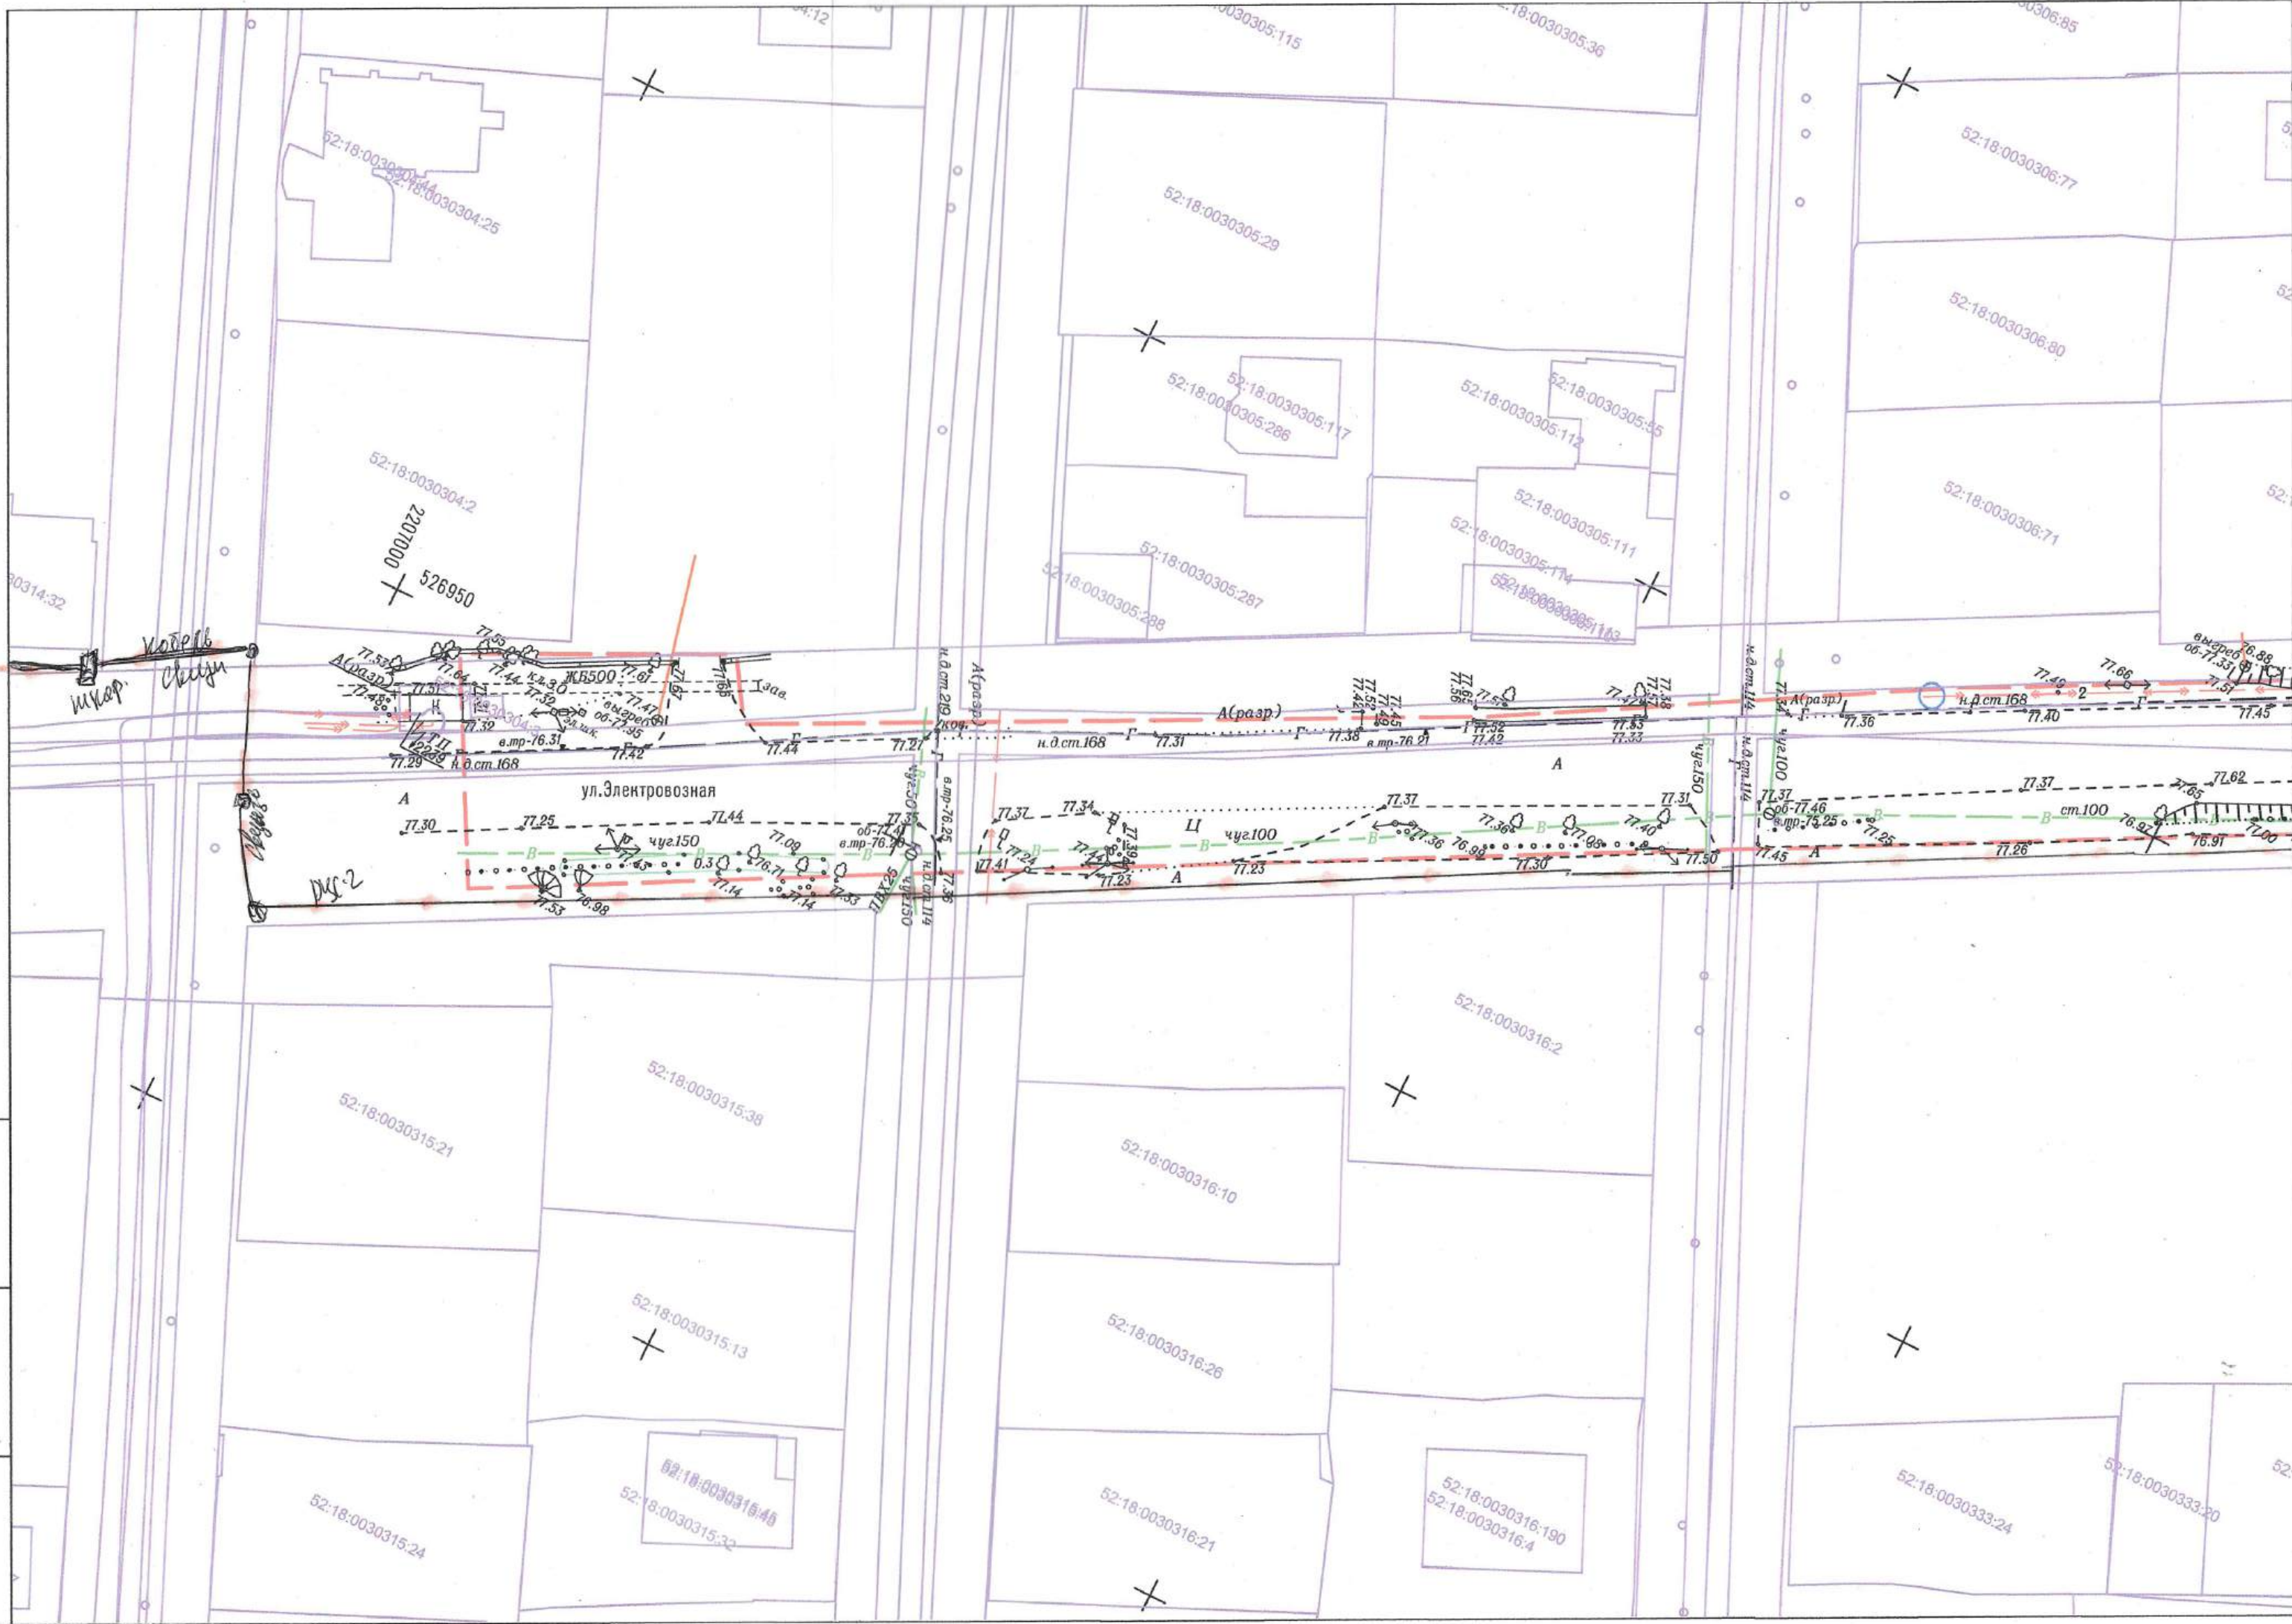



ФИЛИАЛ ОАО «РЖД»
ЦЕНТРАЛЬНАЯ СТАНЦИЯ СВЯЗИ

НИЖЕГОРОДСКАЯ ДИРЕКЦИЯ СВЯЗИ

ГОРЬКОВСКИЙ РЕГИОНАЛЬНЫЙ ЦЕНТР
СВЯЗИ

Вольская ул, 1-а,
г. Нижний Новгород, 603059,
Тел./факс (831) 248-43-49
E-mail: rcs2_s@grw.rzd

Директору
ООО «Геоинжиниринг»
Г.Ю.Мерзлюк

«24» 10 2025 г. № ИСХ-2423/ГОР РЦС-2
На №ВХ-440/ГОР РЦС-2 от 08 октября 2025 г.

Уважаемый Георгий Юрьевич!

В ответ на запрос №ВХ-440/ГОР РЦС-2 от 08 октября 2025г. об уточнении коммуникаций по объекту: «Проектно-изыскательские работы по устройству сетей наружного освещения города Нижнего Новгорода на участках: ул.электровозная от Кузбасской до Болотникова; от Ухтомского до Движенцев, ост.Рынок», сообщаем следующее:

1. Коммуникации Горьковского регионального центра связи(далее – РЦС-2) уточнены и нанесены ориентировочно.
2. Уточнение не является разрешением к производству работ.
3. Для более точного определения места нахождения кабеля связи с составлением акта инструментальной выверки и уточнения привязок, необходим вызов представителя РЦС-2 непосредственно на место проведения планируемых работ.
4. Вызов представителя РЦС-2 осуществляется после предварительного заключения договора на оказание услуг по выполнению технического надзора в охранной зоне кабелей связи.
5. Вызов представителя РЦС-2 осуществляется по телефону старшего смены центра технического обслуживания (831) 248-21-43.

Главный инженер

А.А.Рябков



Кодирование сетей и оборудования
 Л.С.Б. осуществляют 08-10.2025
 (4чг-3) *Маков С.Д.*




Инв. N подл.	Взам. инв. N		Подпись и дата			2616-К-2025-ЭН-ИГДИ		
						Проектно-изыскательские работы по устройству сетей наружного освещения города Нижнего Новгорода на участках: ул. Электровозная от Кузбасской до Болотникова; от Ухтомского до Движенцев, ост. Рынок		
	Изм.	Кол. уч.	Лист	№ док.	Подпись	Дата	Стадия	Лист
	Разработал		Лапшина Е.А.		<i>Лапшина Е.А.</i>	09.2025	п	1
	Проверил		Дружнина Е.В.		<i>Дружнина Е.В.</i>	09.2025		2
	Н.Контроль		Дружнина Е.В.		<i>Дружнина Е.В.</i>	09.2025		
	ГИП							
Топографический план М 1:500							ООО "Геоинжиниринг" г. Нижний Новгород 2025 г.	

Схема расположения листов

Лист 2

Лист 1


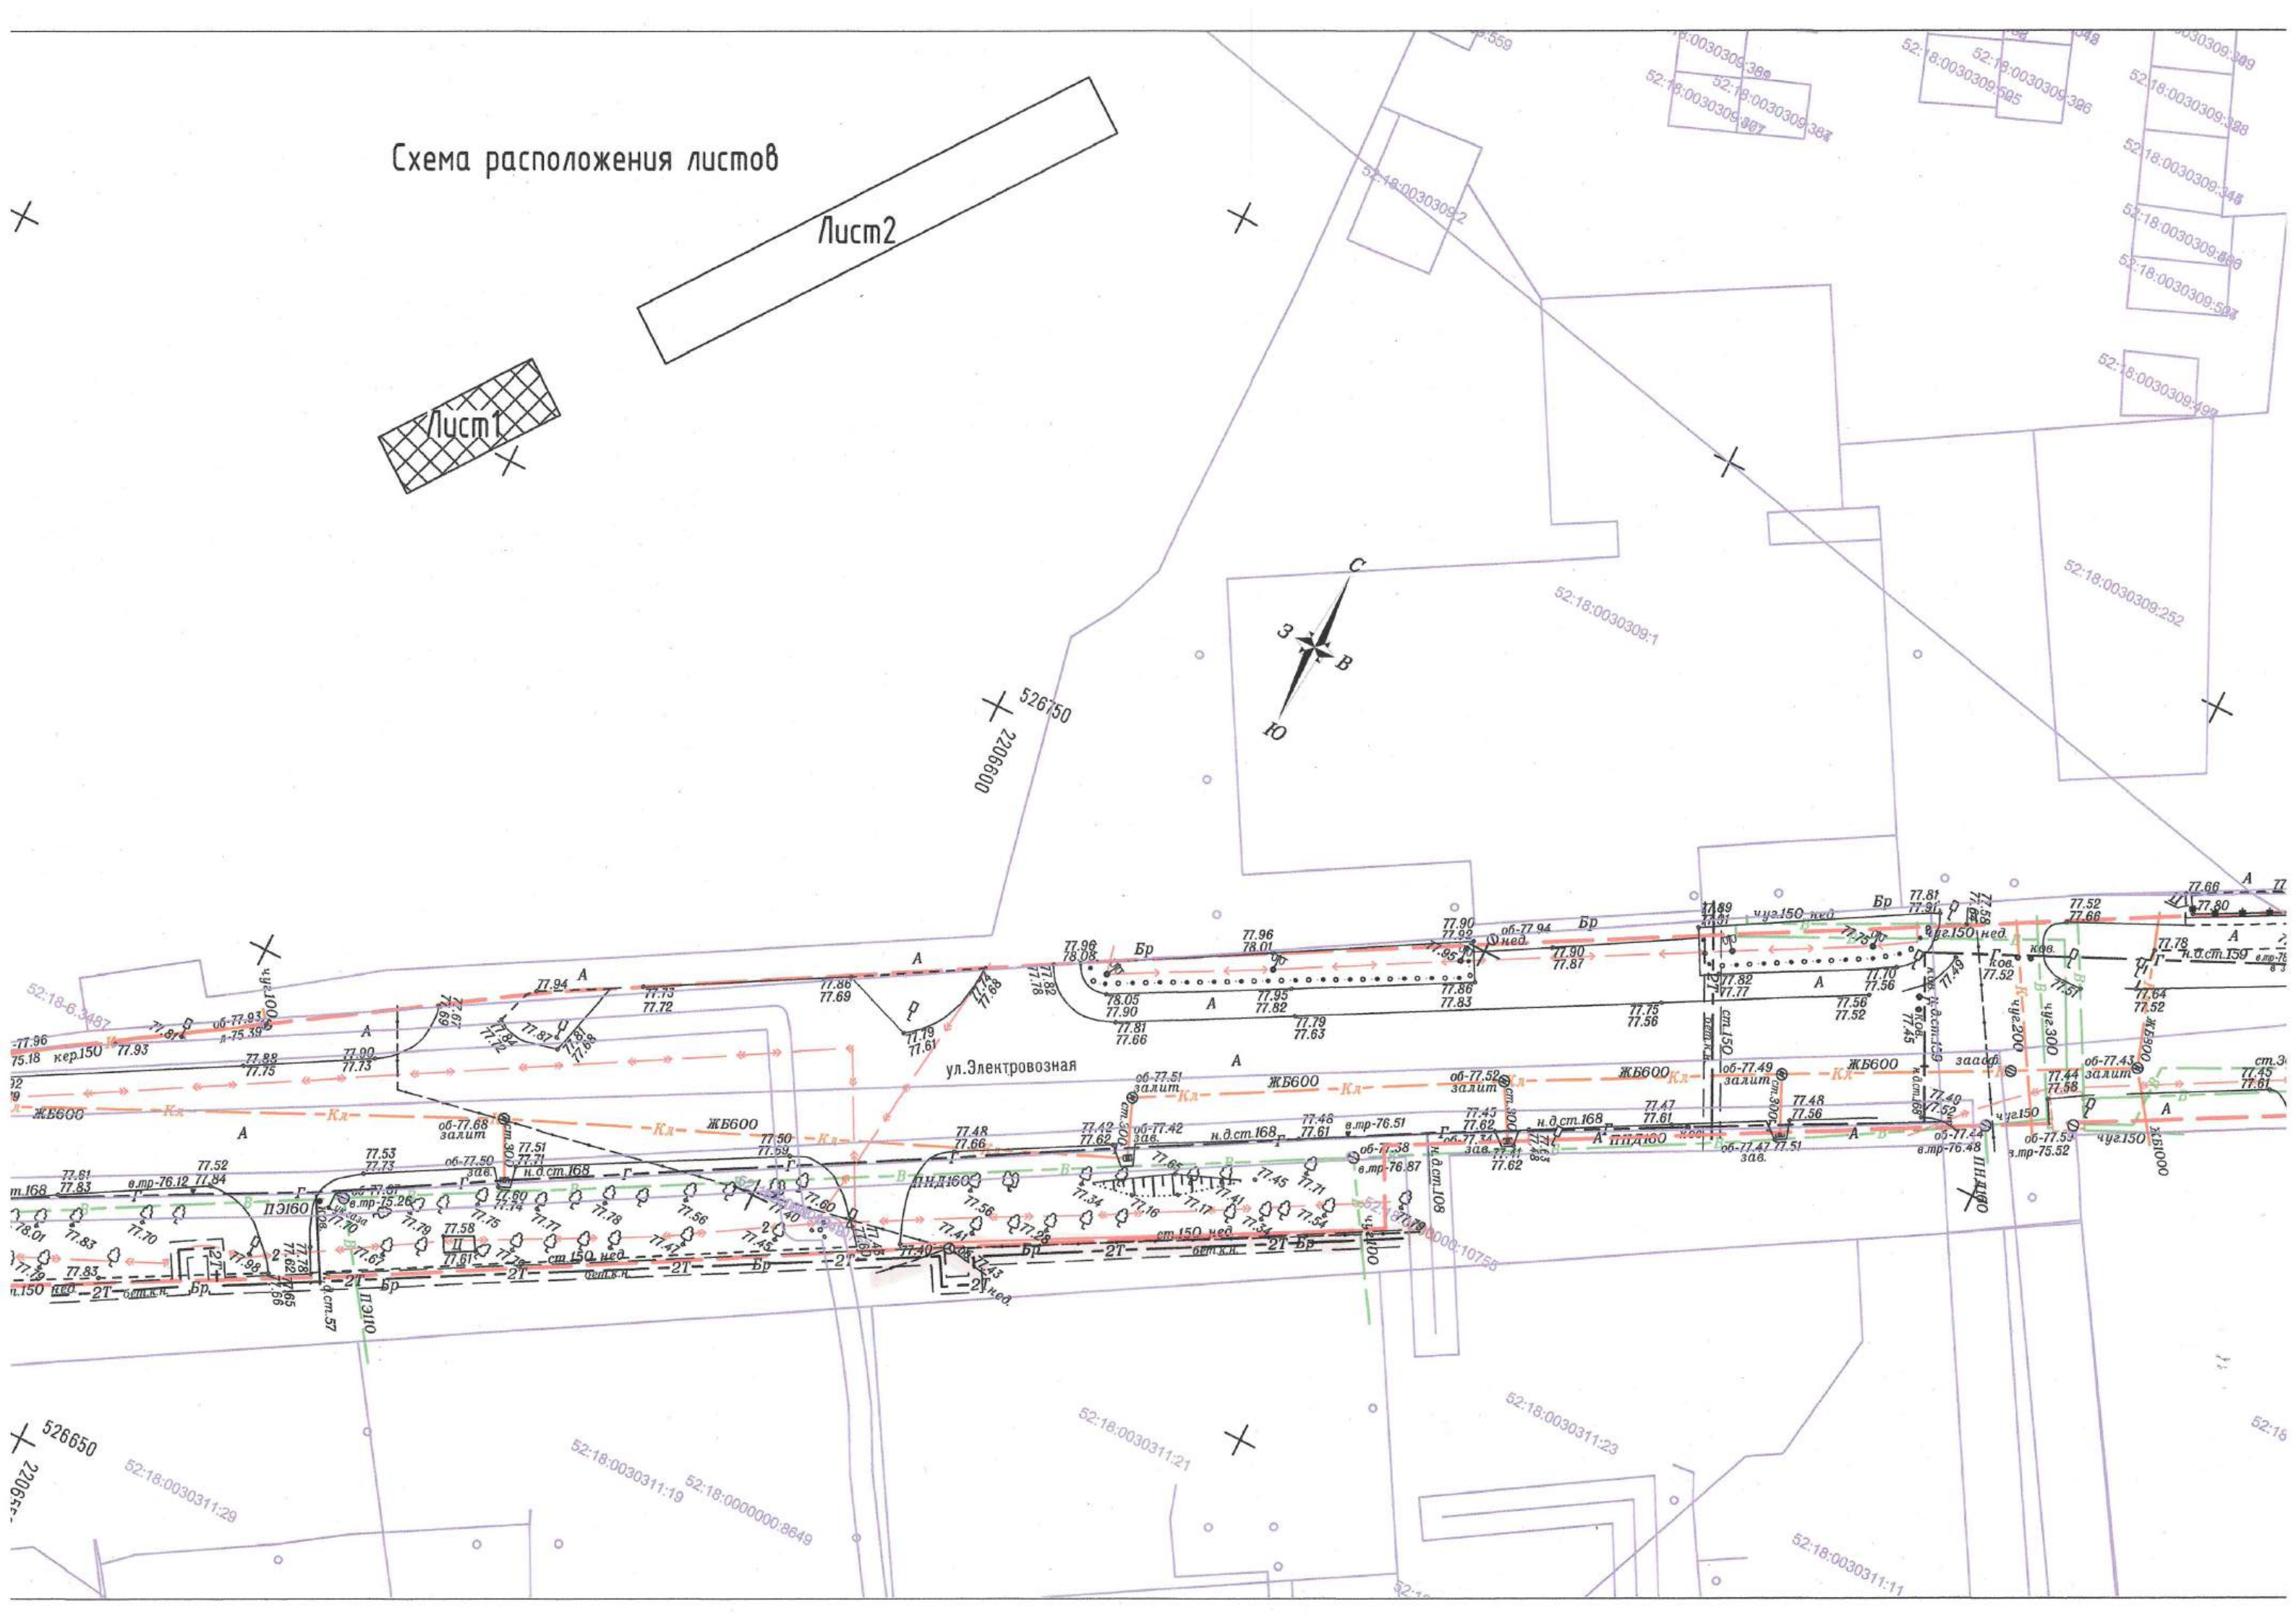




527250
2207550

52:18:0030328:78
52:18:0030328:78

52:18:0030328:1024

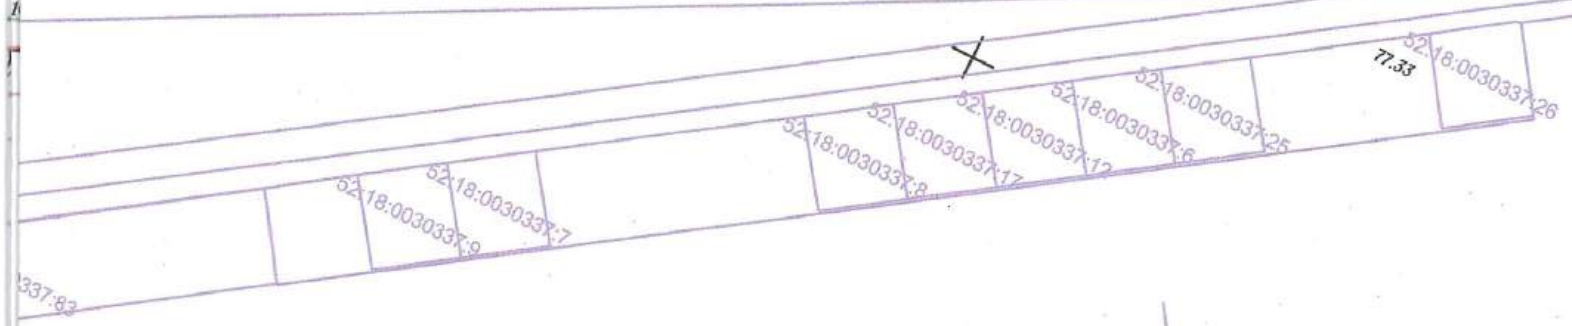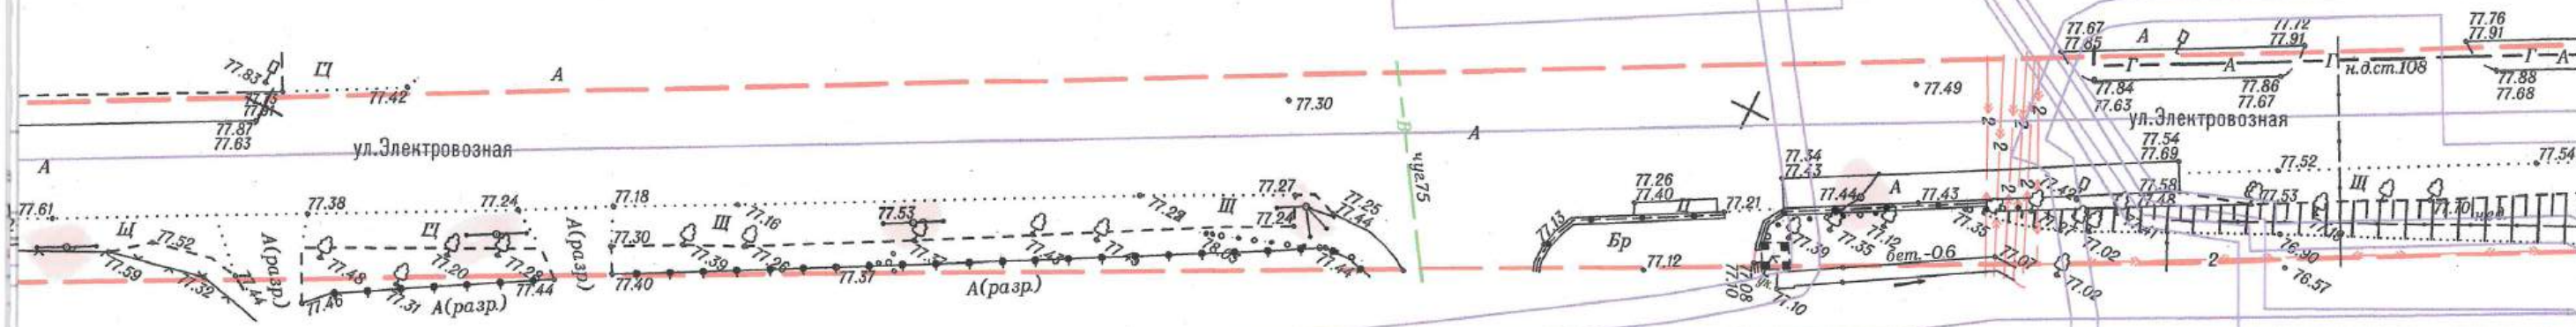


Н менее 1м

Инв. N подл.	Подпись и дата	Взам. инв. N

инв. N подл.	Подпись и дата	Взам. инв. N



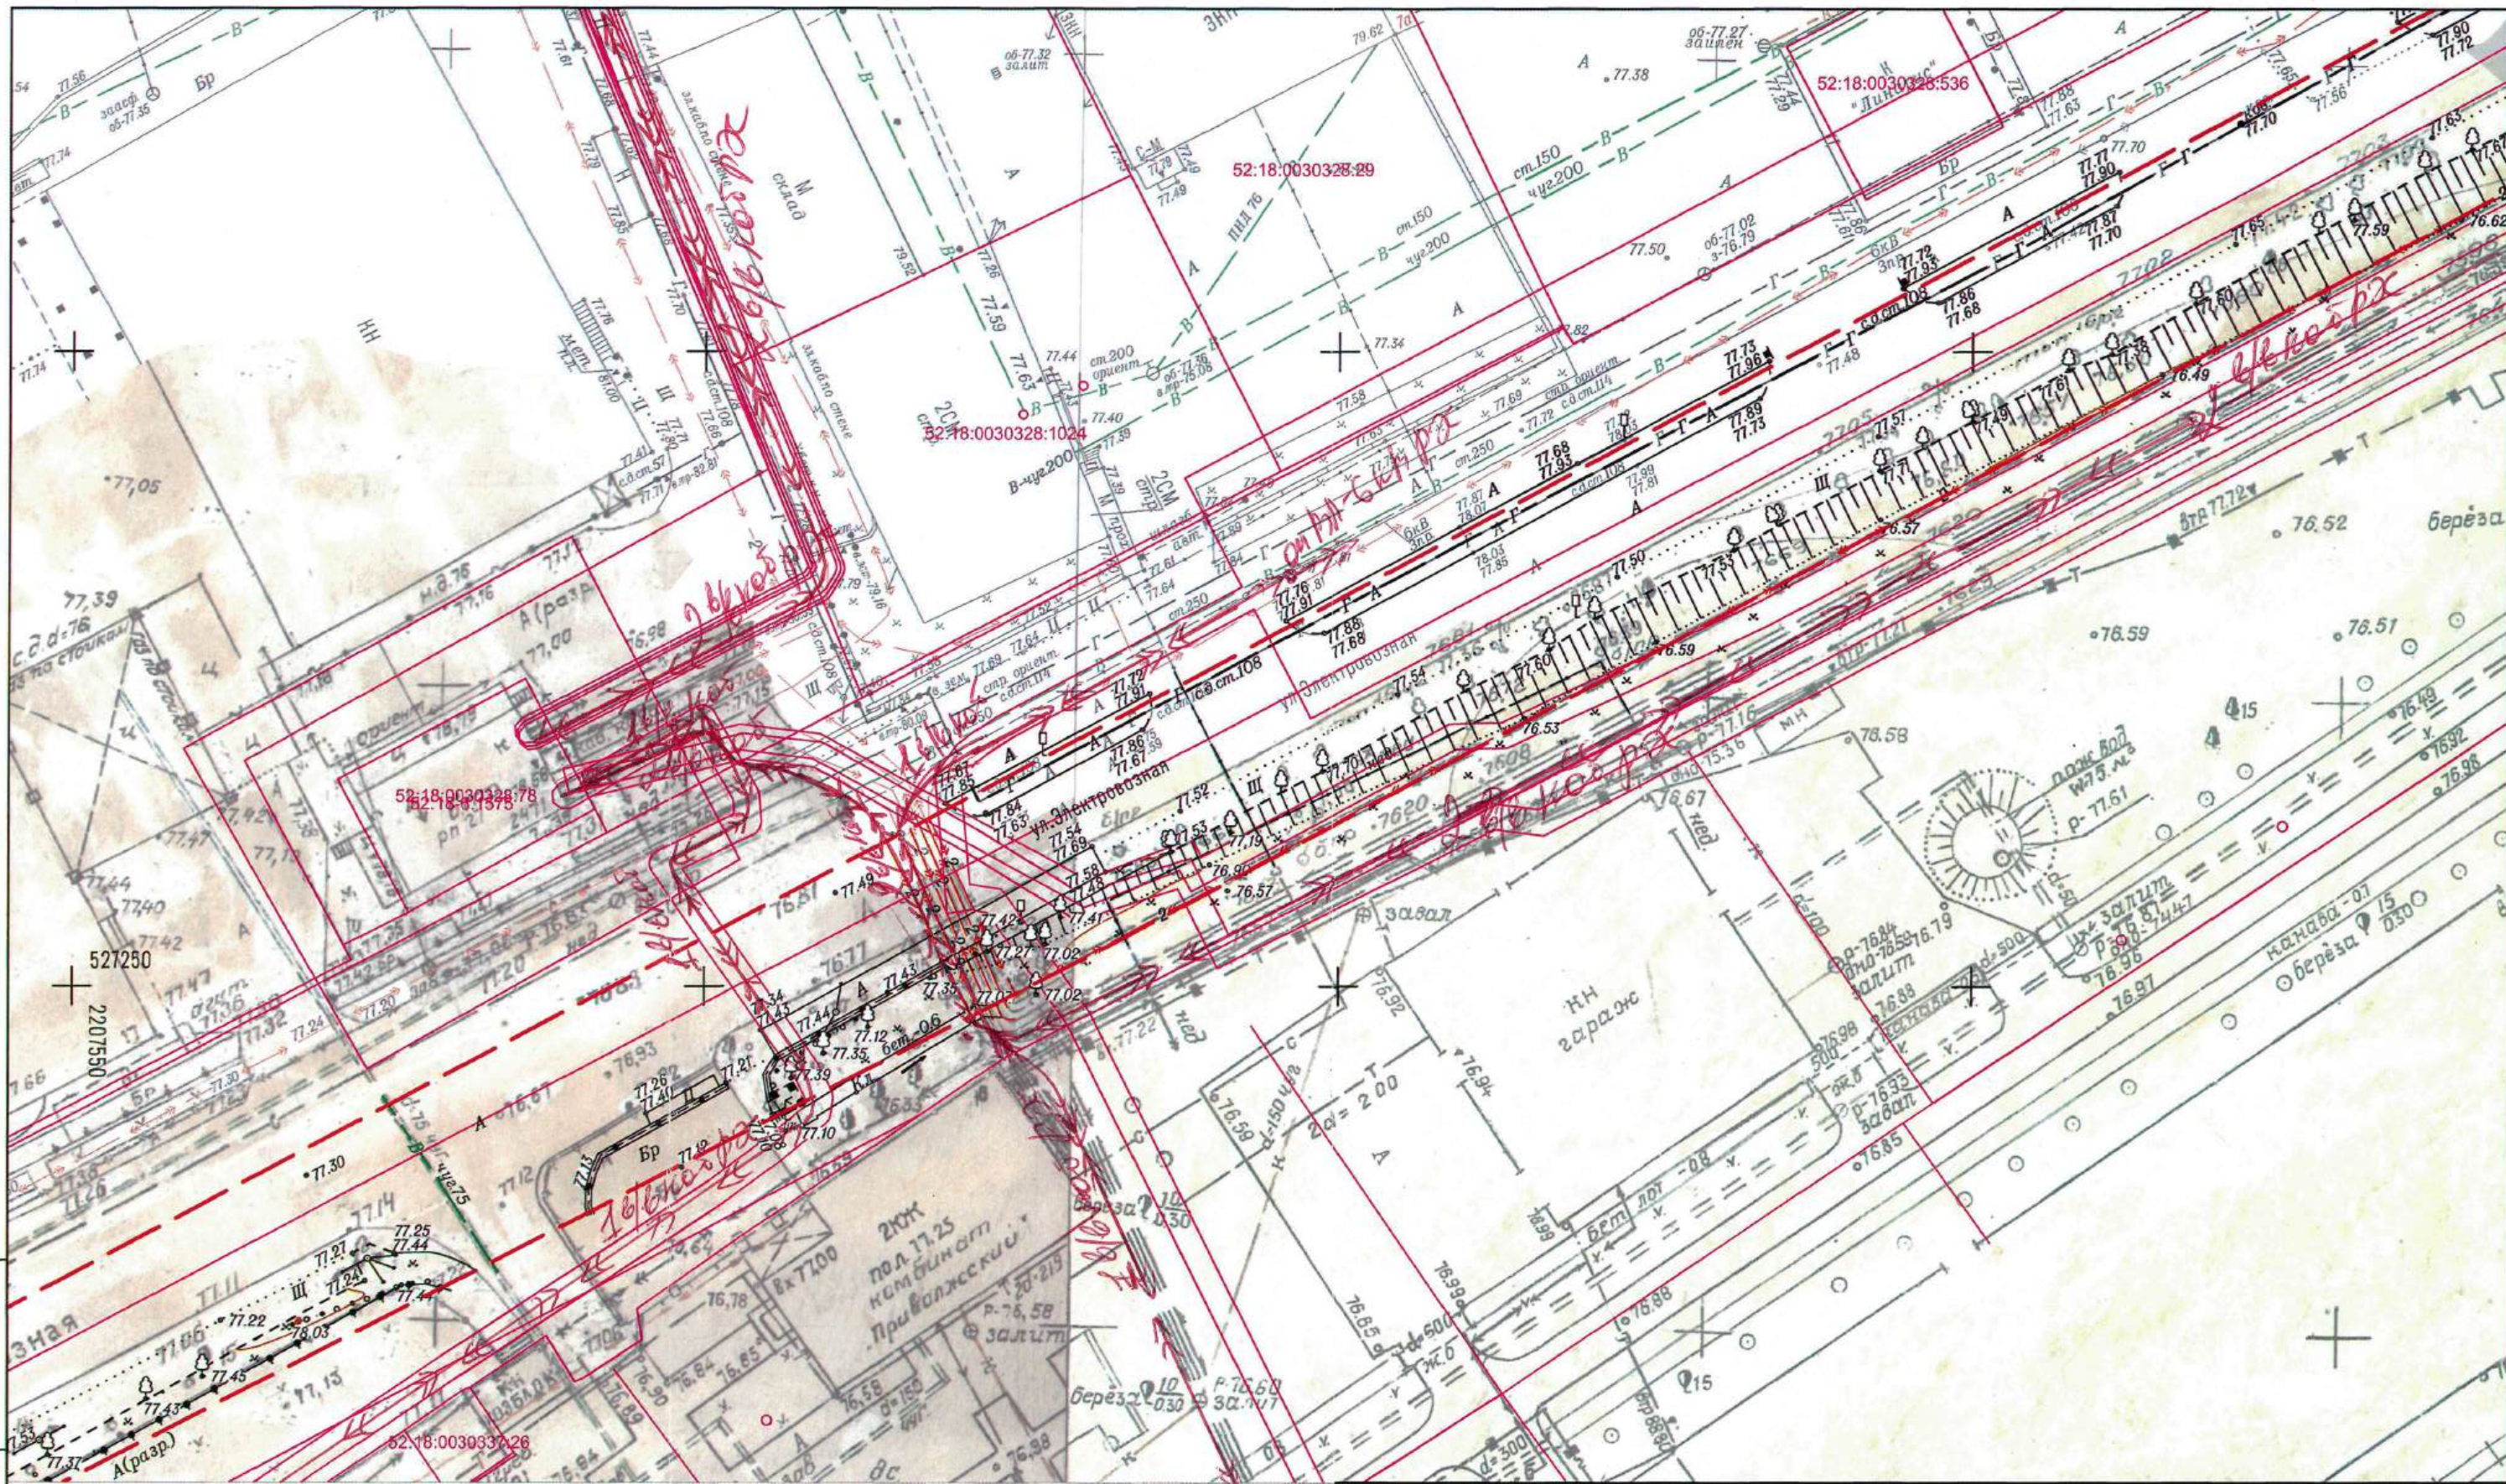

Взам. инв. N
Подпись и дата
Инв. N подл.

ПАО «Россети Центр и Приволжье»
Филиал «Нижнеэнерго»
Заречный РЭС
Сети уточнены

Мастер по надзору *Алипов/Исатов Т. Е.*


« 22 » 10 2025

2616-К-2025-ЭН-ИГ ДИ					
Проектно-изыскательские работы по устройству сетей наружного освещения города Нижнего Новгорода на участках: ул. Электровозная от Кузбасской до Болотникова; от Ухтомского до Движенцев, ост. Рынок					
Изм.	Кол. уч.	Лист	№ док.	Подпись	Дата
Разработал	Лапина Е.А.			<i>Лапина Е.А.</i>	09.2025
Проверил	Дружинина Е.В.			<i>Дружинина Е.В.</i>	09.2025
Инженерно-геодезические изыскания					
Топографический план М 1:500					
ООО «Геоинжиниринг» г. Нижний Новгород 2025 г.					
Стадия		Лист	Листов		
П		1	2		

Согласовано № 38353 от 13.10.25
 ПАО «МРСК Центра и Приволжья»
 Филиал «Нижевоэнерго»
 Производственное отделение
 «Центральные электрические сети»
 Проект согласован при условии
сети уточнены
 Начальник ПТС [подпись]

М. СОГЛАСОВАНО
 СЕТИ СВЯЗИ ФИЛИАЛА «ННЭ»
 ОТСУТСТВУЮТ
 ПОДПИСЬ [подпись] ДАТА 13.10.25

№353 и.т.
 ПАО «Россети Центр и Приволжье»
 Филиал «Нижевоэнерго»
 Заречный РЭС
 Сети уточнены ориентировочно
 Мастер по надзору Шинин (Миняева Т.Э.)
 «10» 10 2025

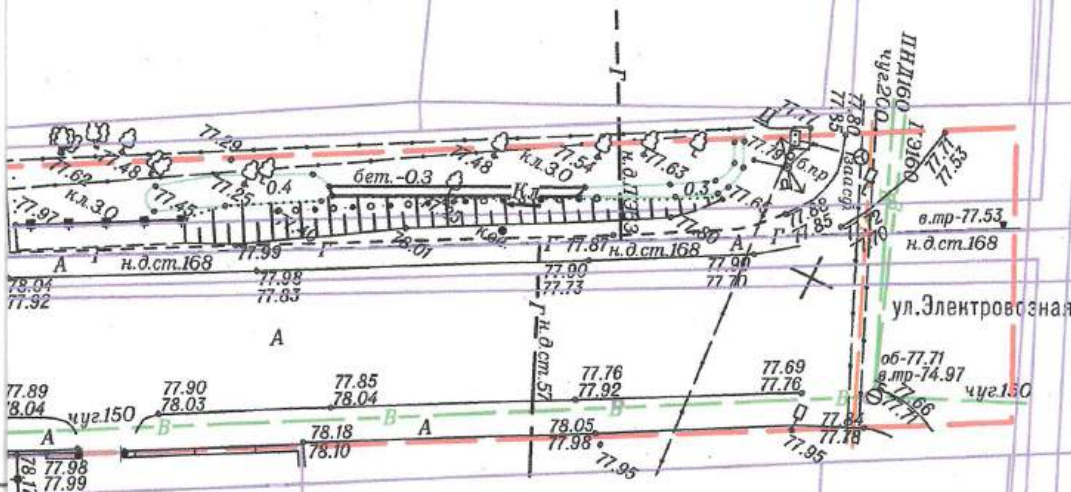

Сетев. ЦВ РЭС - нех
[подпись]
13.10.25г.


Инв. и подл.	Изм.	Кол. уч.	Лист	№ док.	Подпись	Дата	2616-К-2025-ЭН-ИГДИ		
							Проектно-изыскательские работы по устройству сетей наружного освещения города Нижнего Новгорода на участках: ул. Электровозная от Кузбасской до Болотникова; от Ухтомского до Движенцев, ост. Рынок		
Инв. и подл.	Разработал		Лапшина Е.А.		<u>[подпись]</u>	09.2025	Инженерно-геодезические изыскания	Стадия	Лист
	Проверил		Дружинина Е.В.		<u>[подпись]</u>	09.2025		п	1
	Н.Контроль		Дружинина Е.В.		<u>[подпись]</u>	09.2025	Топографический план М 1:500	Листов	2
ГИП							ООО "Геоинжиниринг" г. Нижний Новгород 2025 г.		

~~Лучм!~~

Лист 2



Согласование № 38356 от 13.10.25
 ПАО «МРСК Центра и Приволжья»
 Филиал «Нижновэнерго»
 Производственное отделение
 «Центральные электрические сети»
 Проект согласован при условии
 сети у мачты
 Начальник ПТО

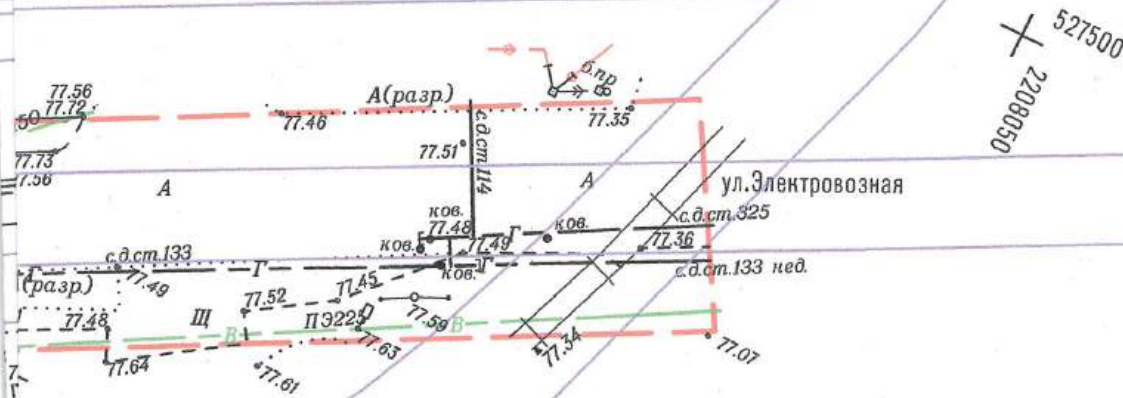


СОГЛАСОВАНО
 СЕТИ СВЯЗИ ЭЛЕКТРА «ННЭ»
 ОТСУТСТВУЮТ
 ПОДПИСЬ *[Signature]* ДАТА 13.10.25


№ 353 э.2.
 ПАО «Россети Центр и Приволжье»
 Филиал «Нижновэнерго»
 Заречный РЭС
 Сети уточнены *ориентировочно*
 Мастер по надзору *Анна (Минаева Т.Е.)*
 «10» 10 2025


Сетев. ЦУБ РЭС - ИС
13.10.25г.

2616-К-2025-ЭН-ИГ ДИ					
Проектно-изыскательские работы по устройству сетей наружного освещения города Нижнего Новгорода на участках: ул. Электровозная от Кузбасской до Болотникова; от Ухтомского до Движенцев, ост. Рынок					
Изм.	Кол. уч.	Лист	№ док.	Подпись	Дата
Разработал		Лалшина Е.А.		<i>[Signature]</i>	09.2025
Проверил		Дружинина Е.В.		<i>[Signature]</i>	09.2025
Инженерно-геодезические изыскания					
Н.Контроль		Дружинина Е.В.		<i>[Signature]</i>	09.2025
Топографический план М 1:500				ООО «Геоинжиниринг» г. Нижний Новгород 2025	

н/в/к/о/з Нитероженко р/х
менее ориентировано, т.к
не есть ответственная
комитетное сооружение
(все привесные кабели
линии относятся
к зданию, а не к устрою
с казавшимися)
Умнов
10.10.2025г.

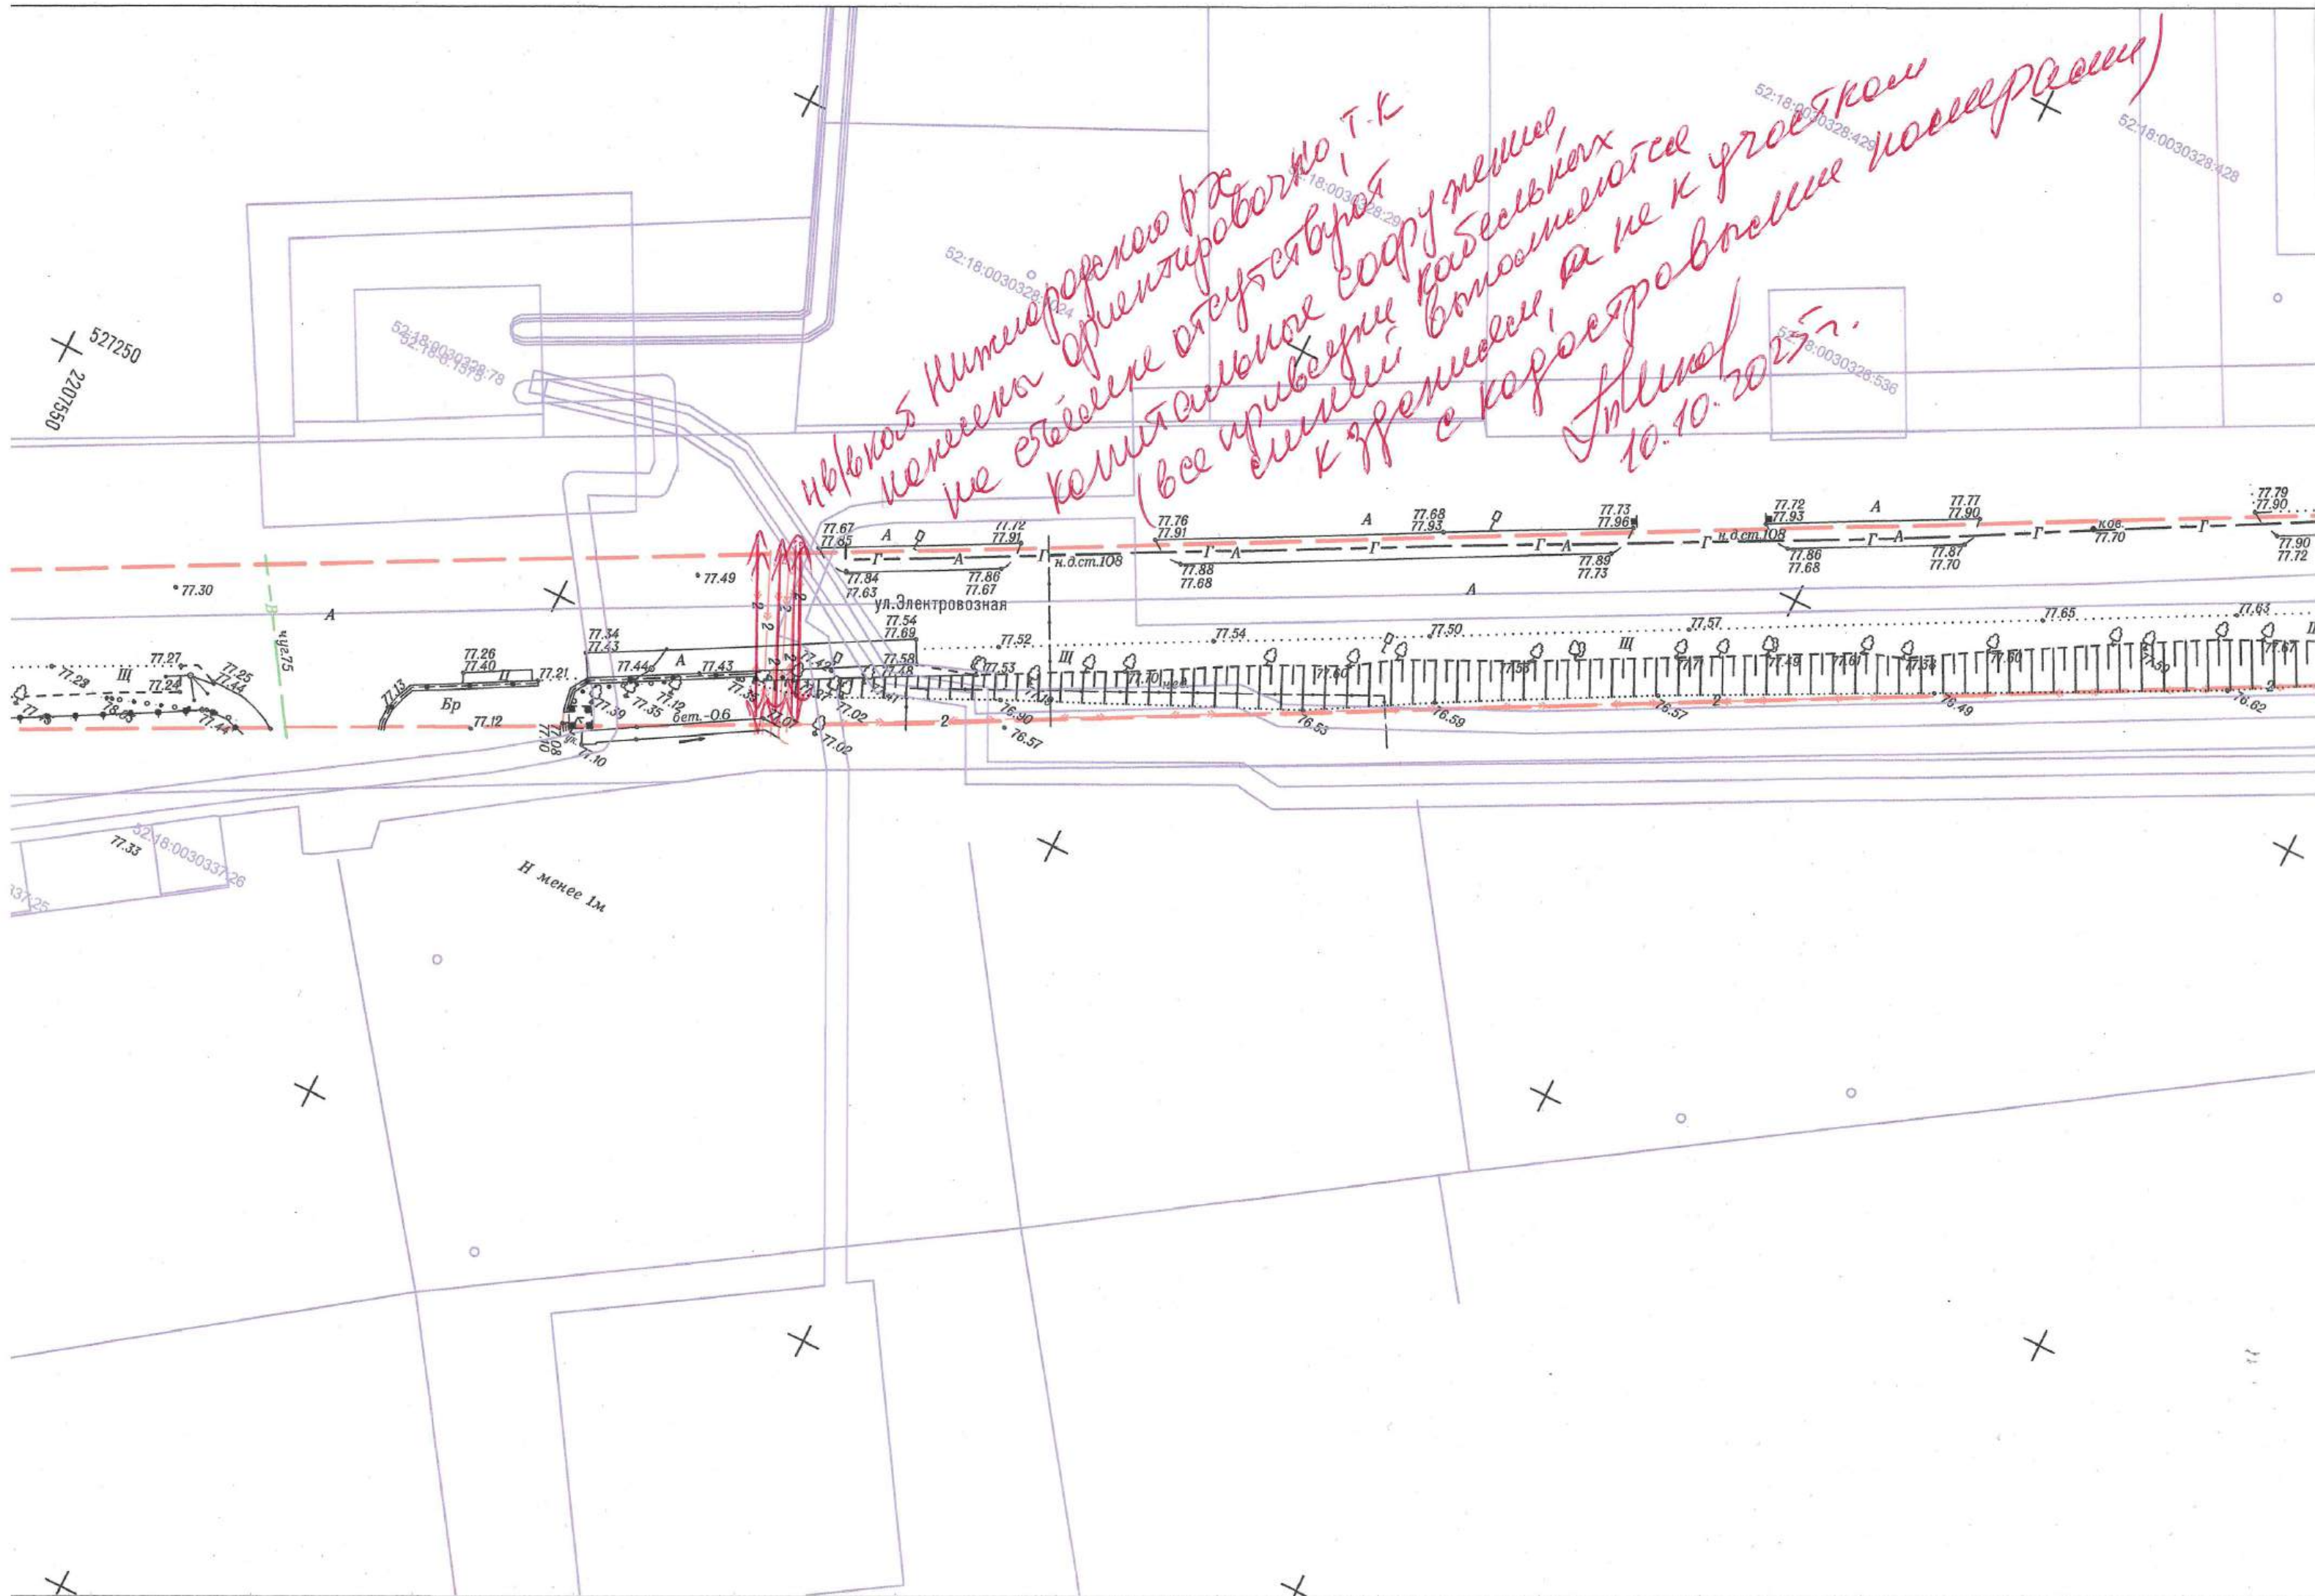

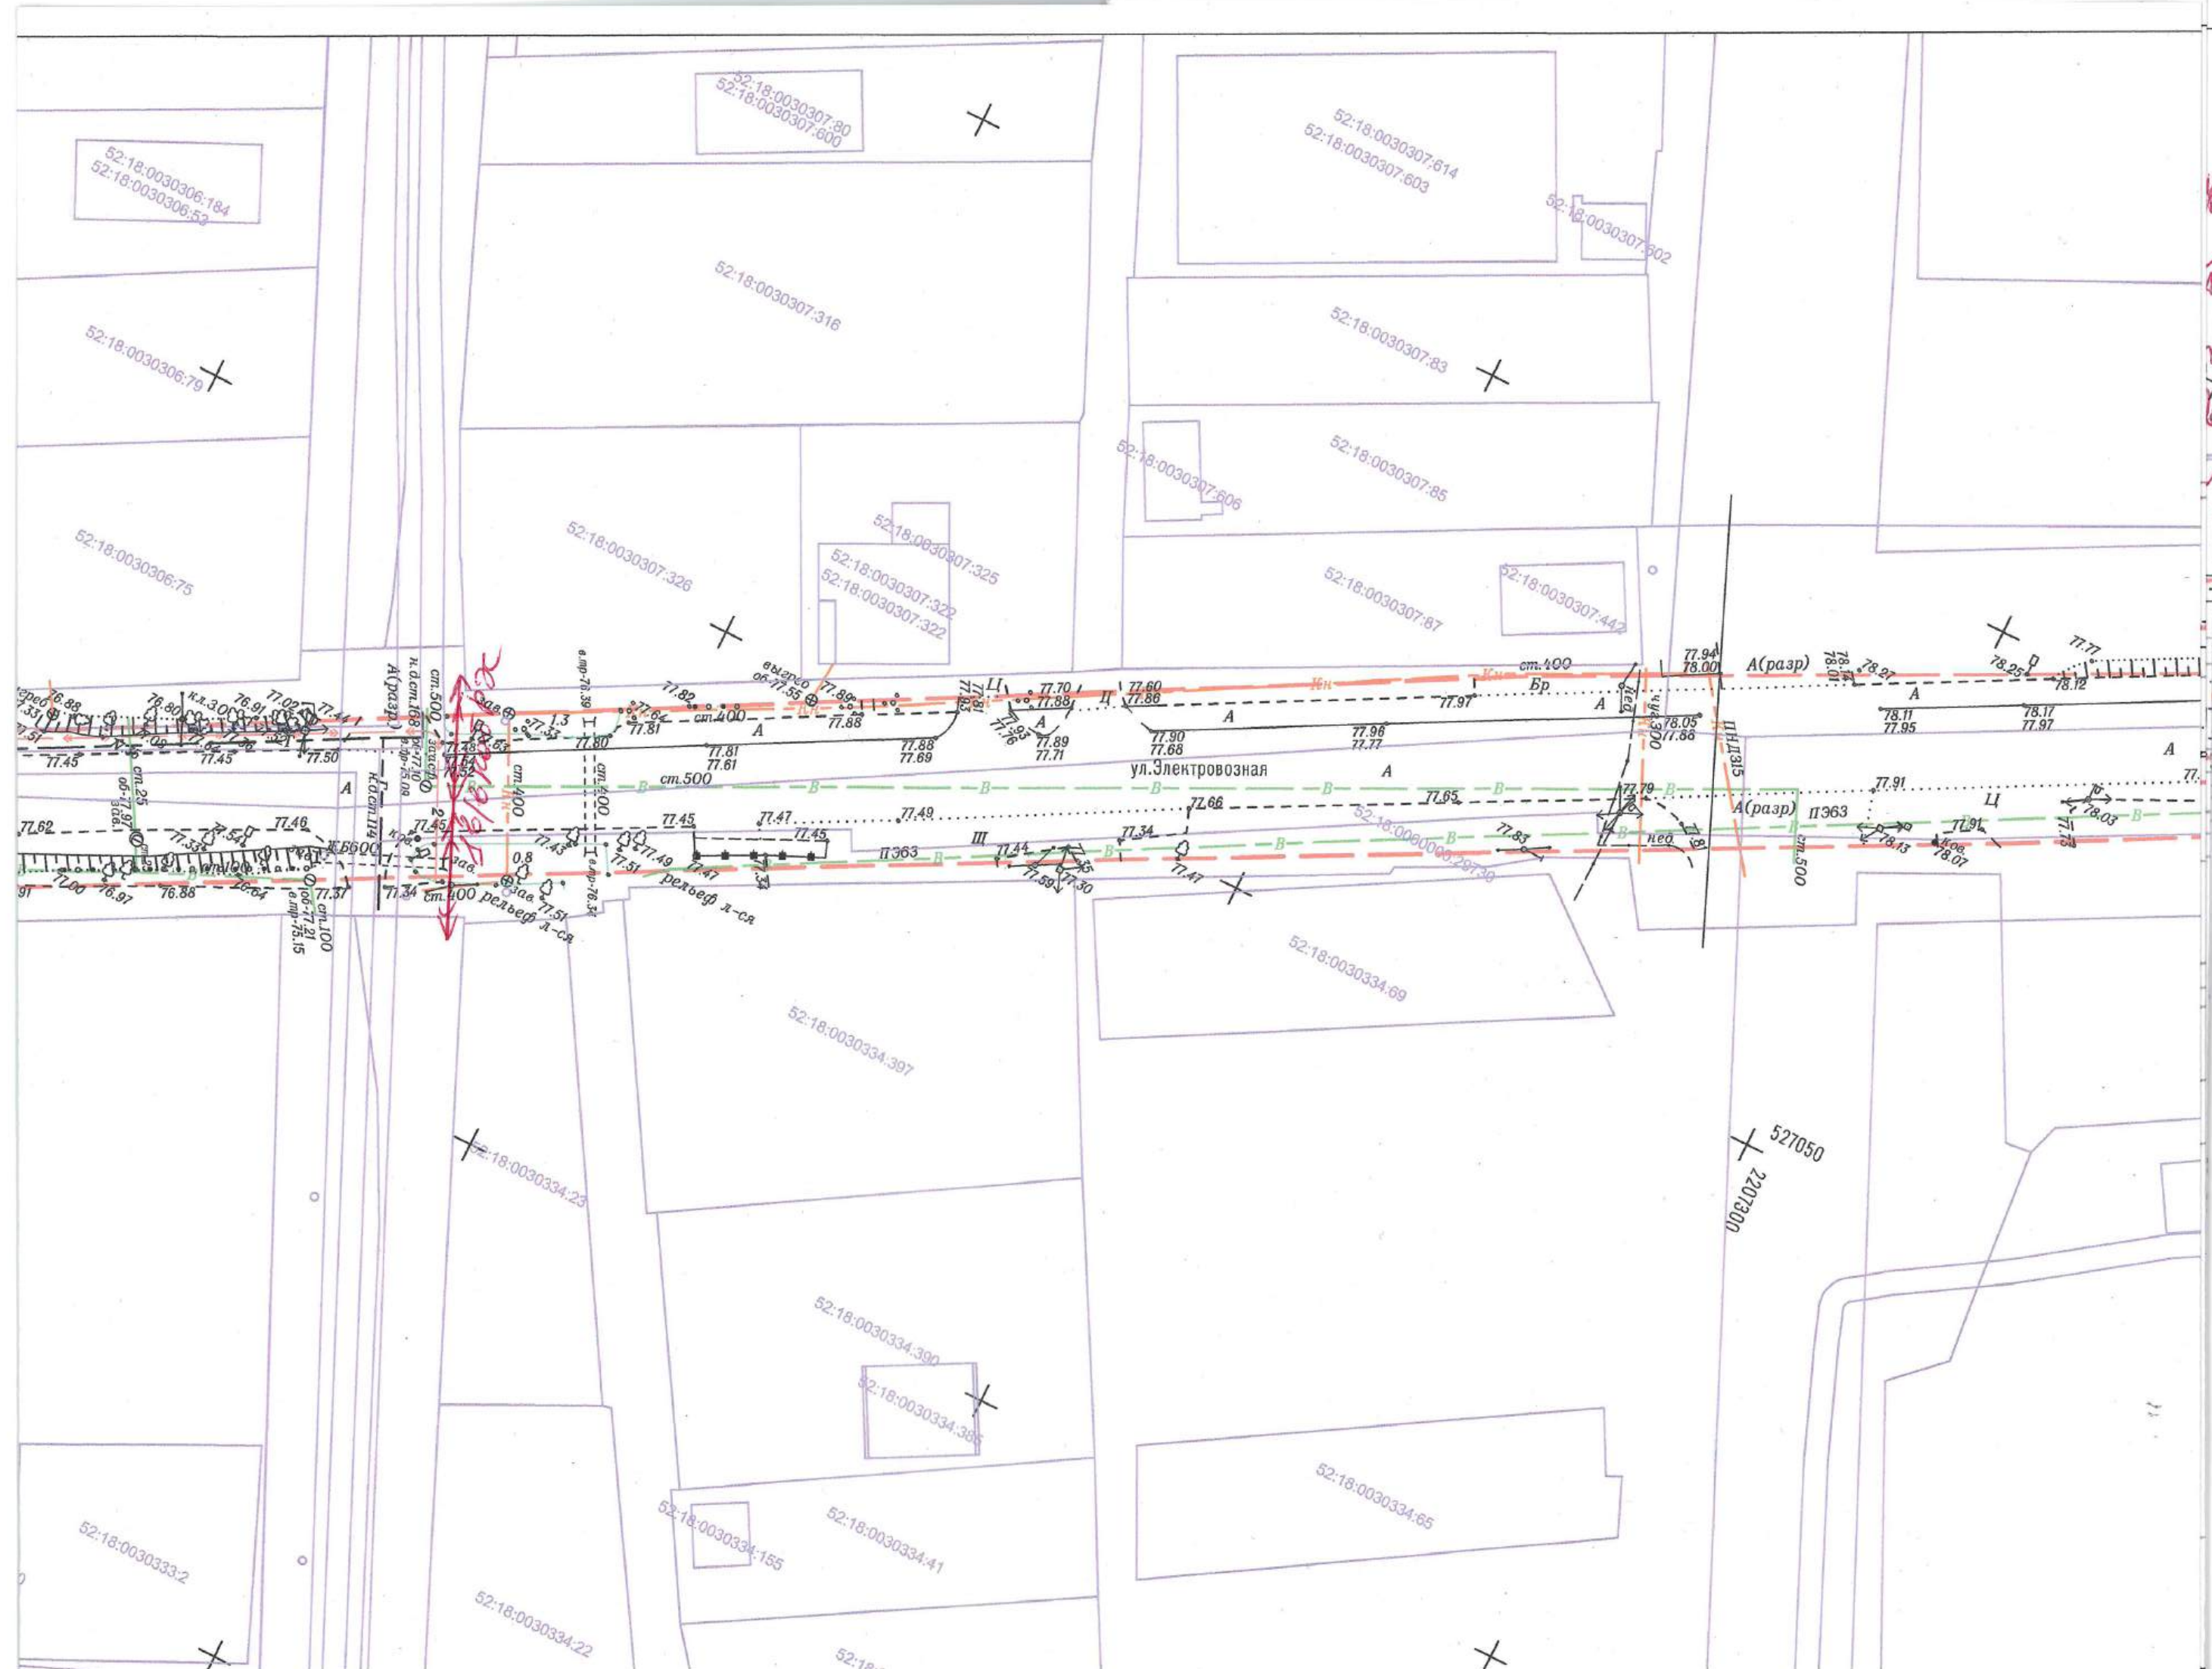


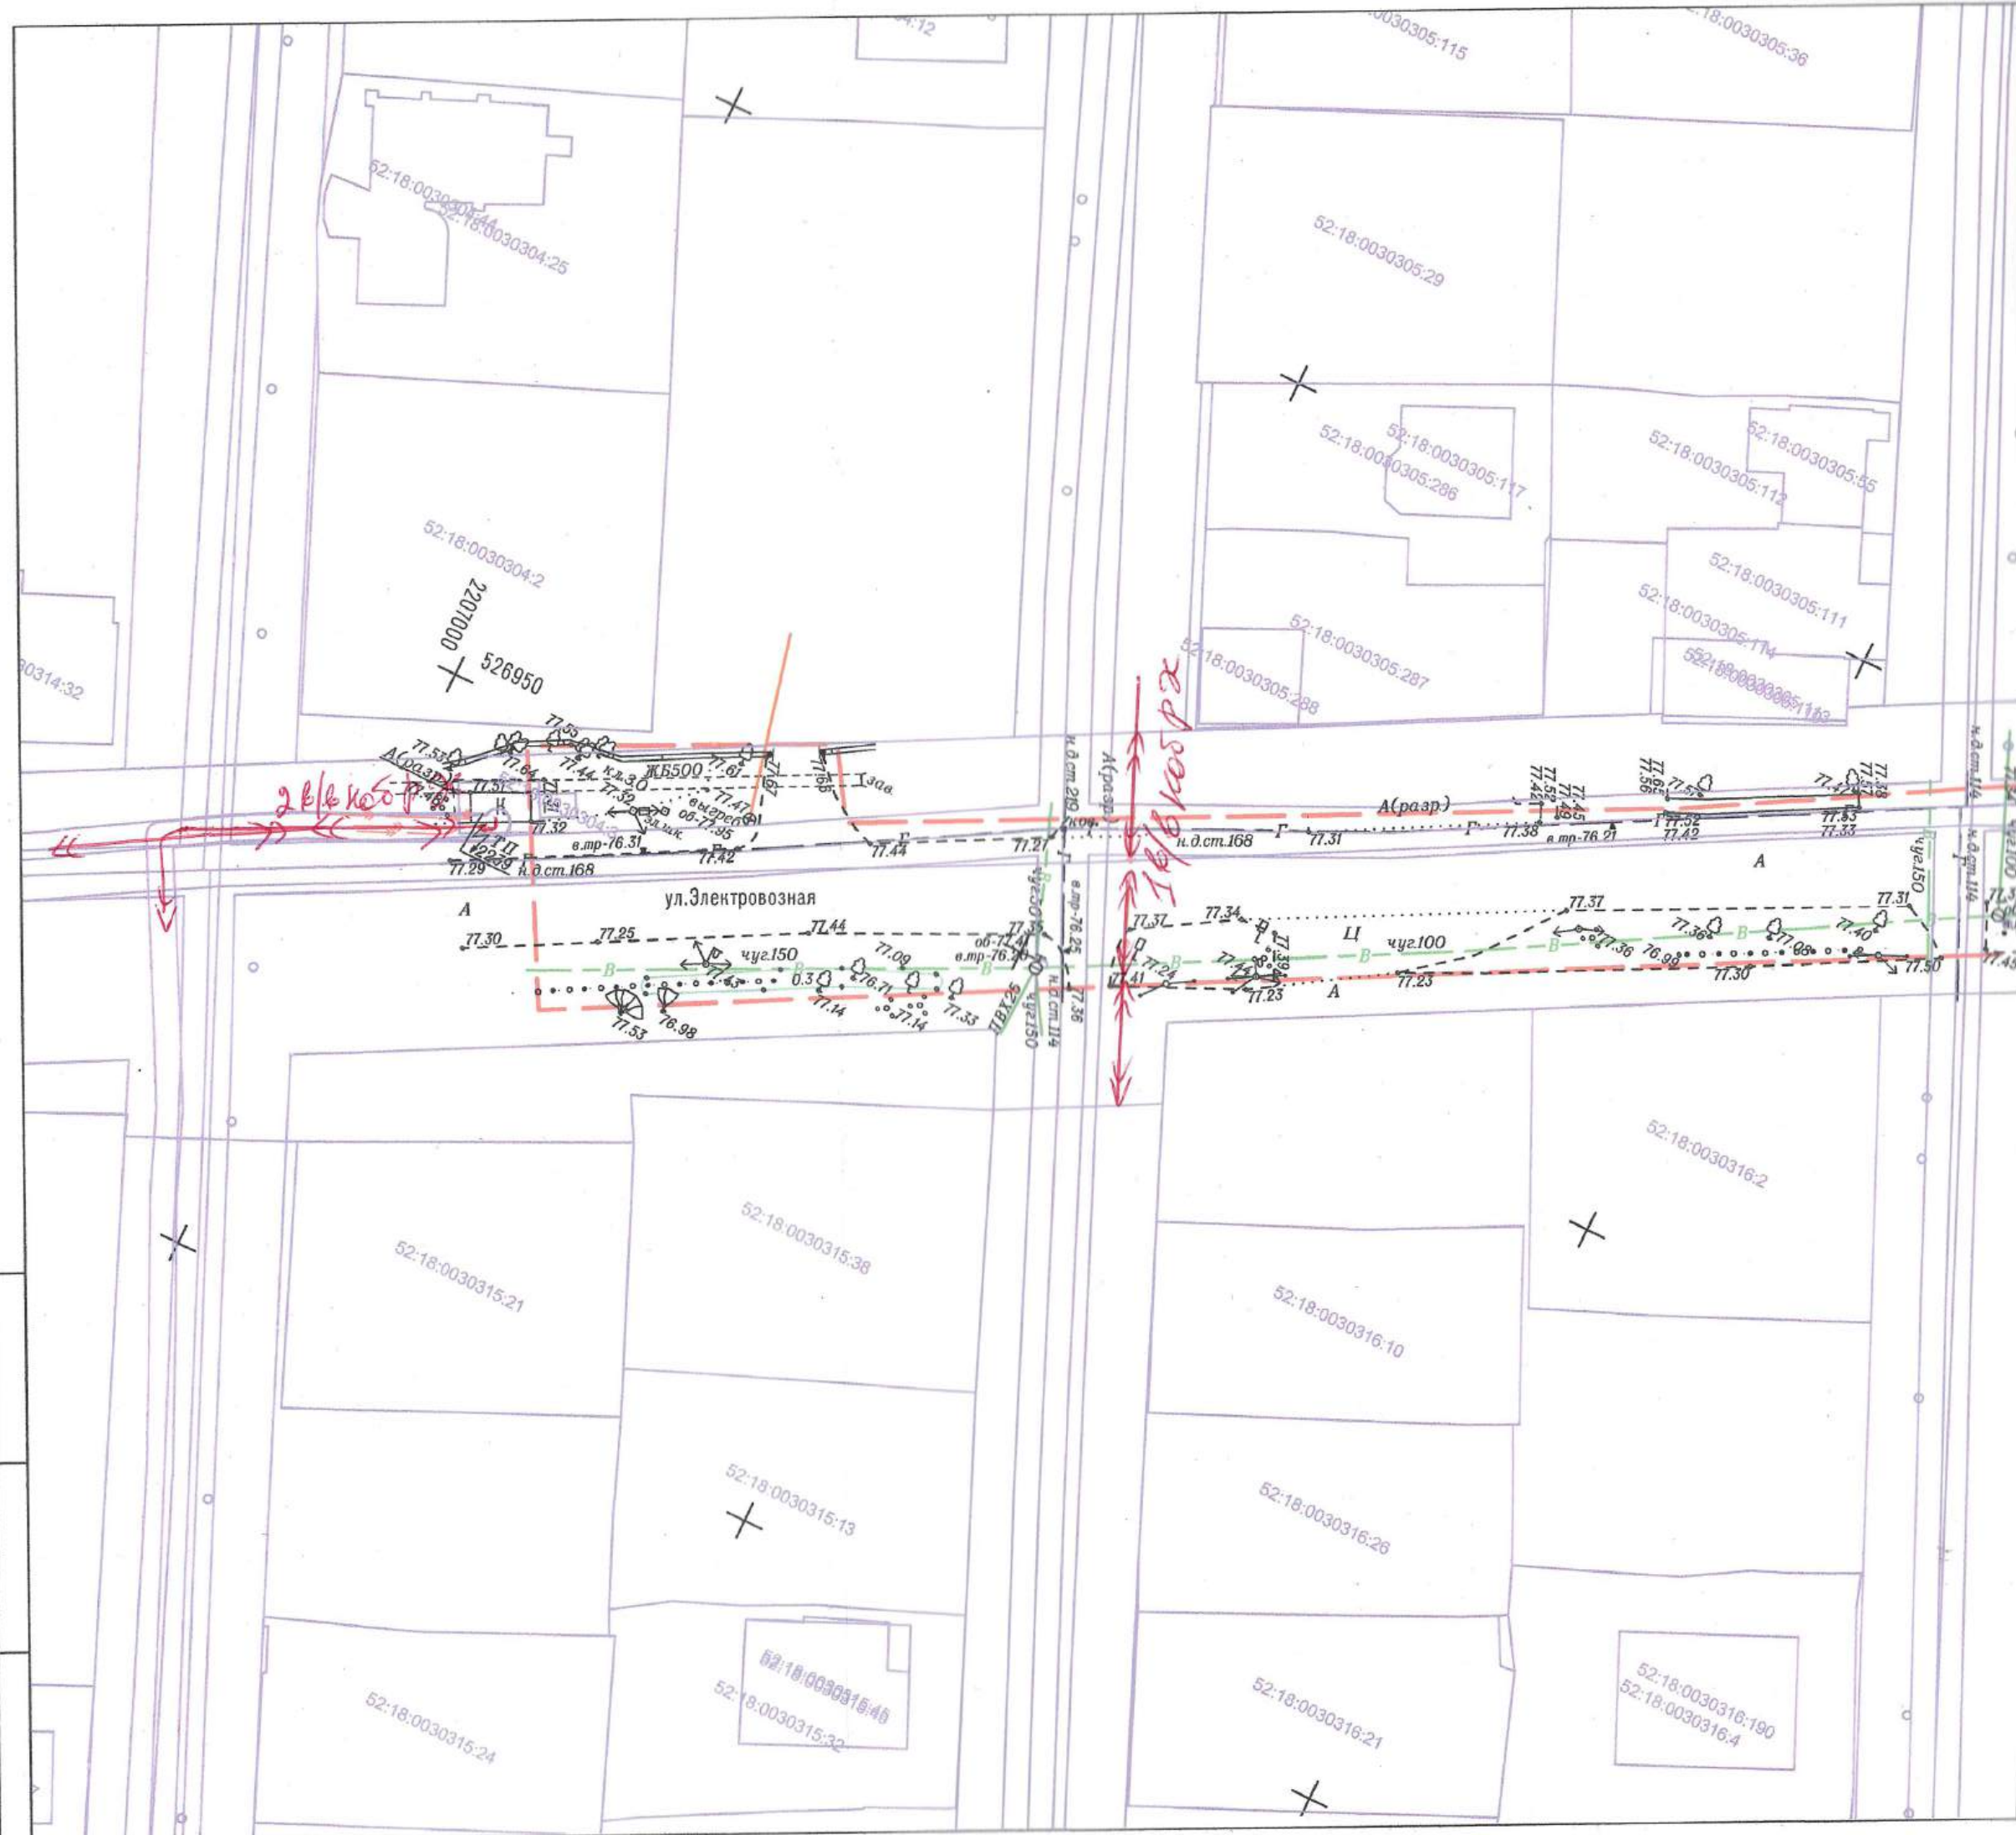


Инв. N подл.	Подпись и дата	Взам. инв. N

Инв. N подл.	Подпись и дата	Взам. инв. N

Коммуникация воды и электрики 0,4 кв
 уточнено, мажорно вермо 18 В
 Собственник здания 15.10.2025
 Сердюков Г.А.
 Сердю

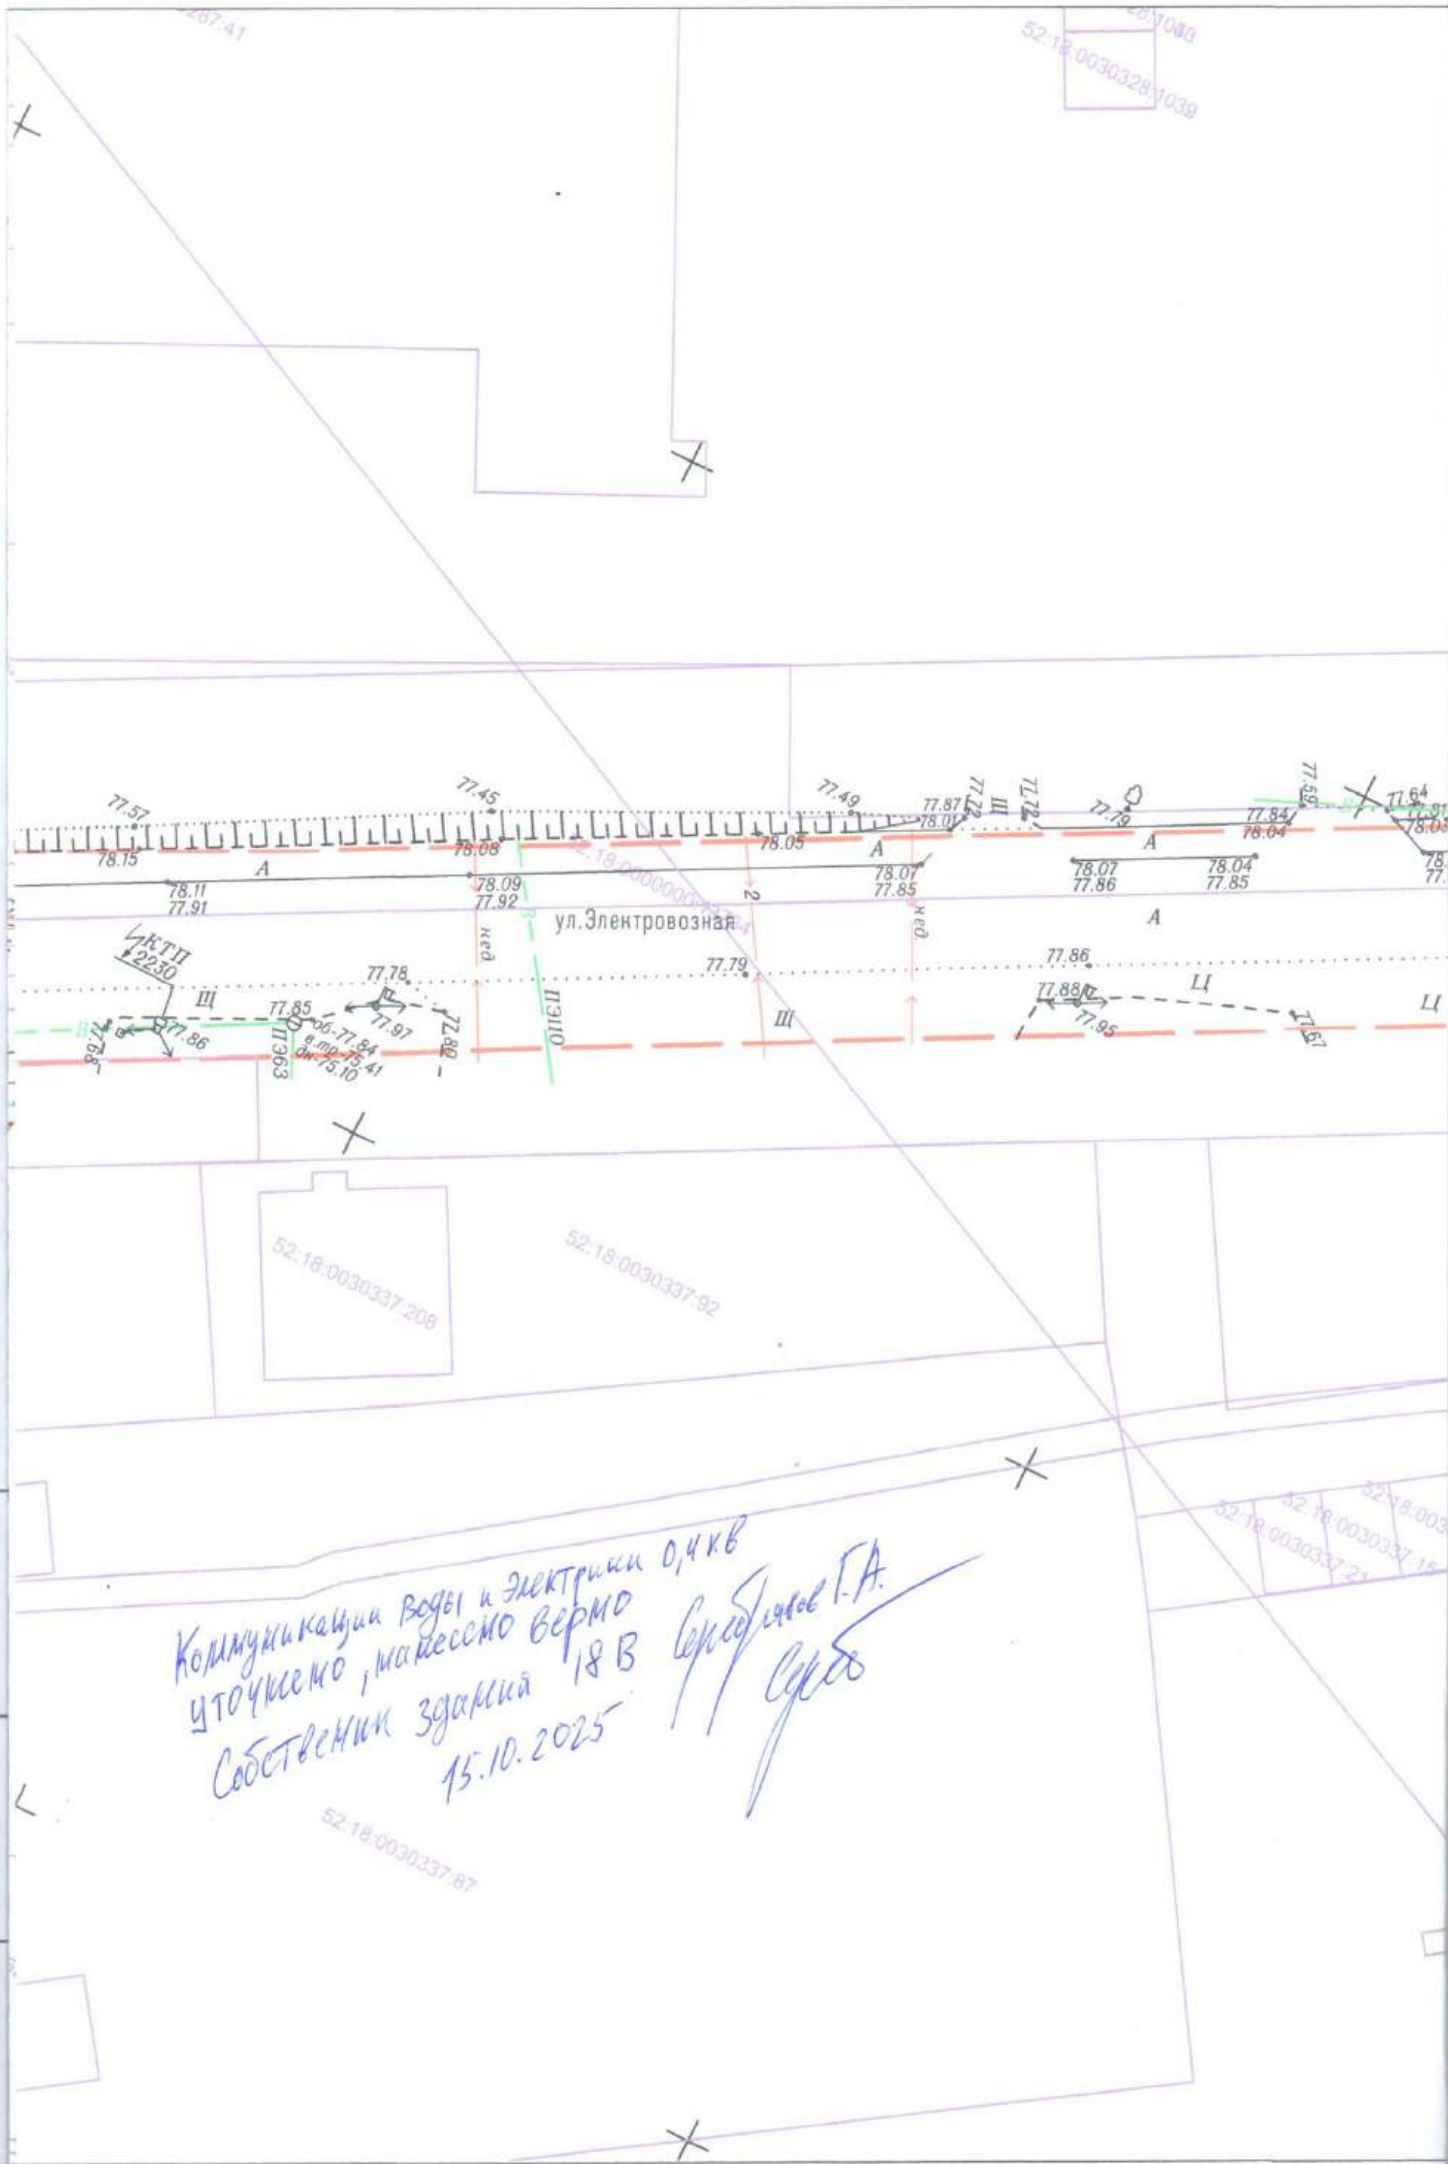

лист 1-2 **АО «ТЕПЛОЭНЕРГО»**
 Действующих тепловых сетей АО «Теплоэнерго»
 от ул. Электровазная, от Кузбасской до Болотникова; от Ухтомского до Движенцев, от Рынка
 В случае наличия тепловых сетей других владельцев
 получить их уточнения.
 Регистрационный № 849 от 06.10.2025
 Срок действия уточнения 1 год.
 Подпись В.М.М. Дружинина Е.В.

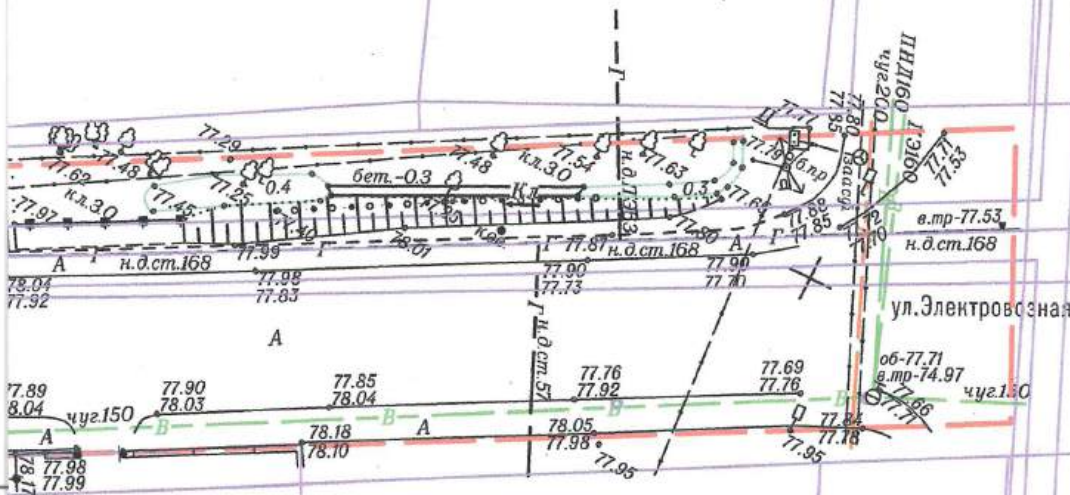

Инв. и подл.	Взаим. инв. N	Подпись и дата	2616-К-2025-ЭН-ИГДИ													
			Проектно-изыскательские работы по устройству сетей наружного освещения города Нижнего Новгорода на участках: ул. Электровозная от Кузбасской до Болотникова; от Ухтомского до Движенцев, ост. Рынок													
			Инженерно-геодезические изыскания													
			Топографический план М 1:500													
Инв. и подл.	Взаим. инв. N	Подпись и дата	Изм.			Кол. уч.	Лист	№ док.	Подпись	Дата	Стадия			Лист	Листов	
			Разработал			Лапшина Е.А.			09.2025			п			1	2
			Проверил			Дружнина Е.В.			09.2025							
			Н.Контроль			Дружнина Е.В.			09.2025							
ГИП												ООО "Геоинжиниринг" г. Нижний Новгород 2025 г.				

1/4 cm

Лист 2




ул.Электровозная

НЕ НА БАЛАНСЕ ЭЛЕКТРИЧ. ТЭ


НЕ ЧИ БАЛАНСЕ
АО „Теплоэнерго“


526750
+ 2206600

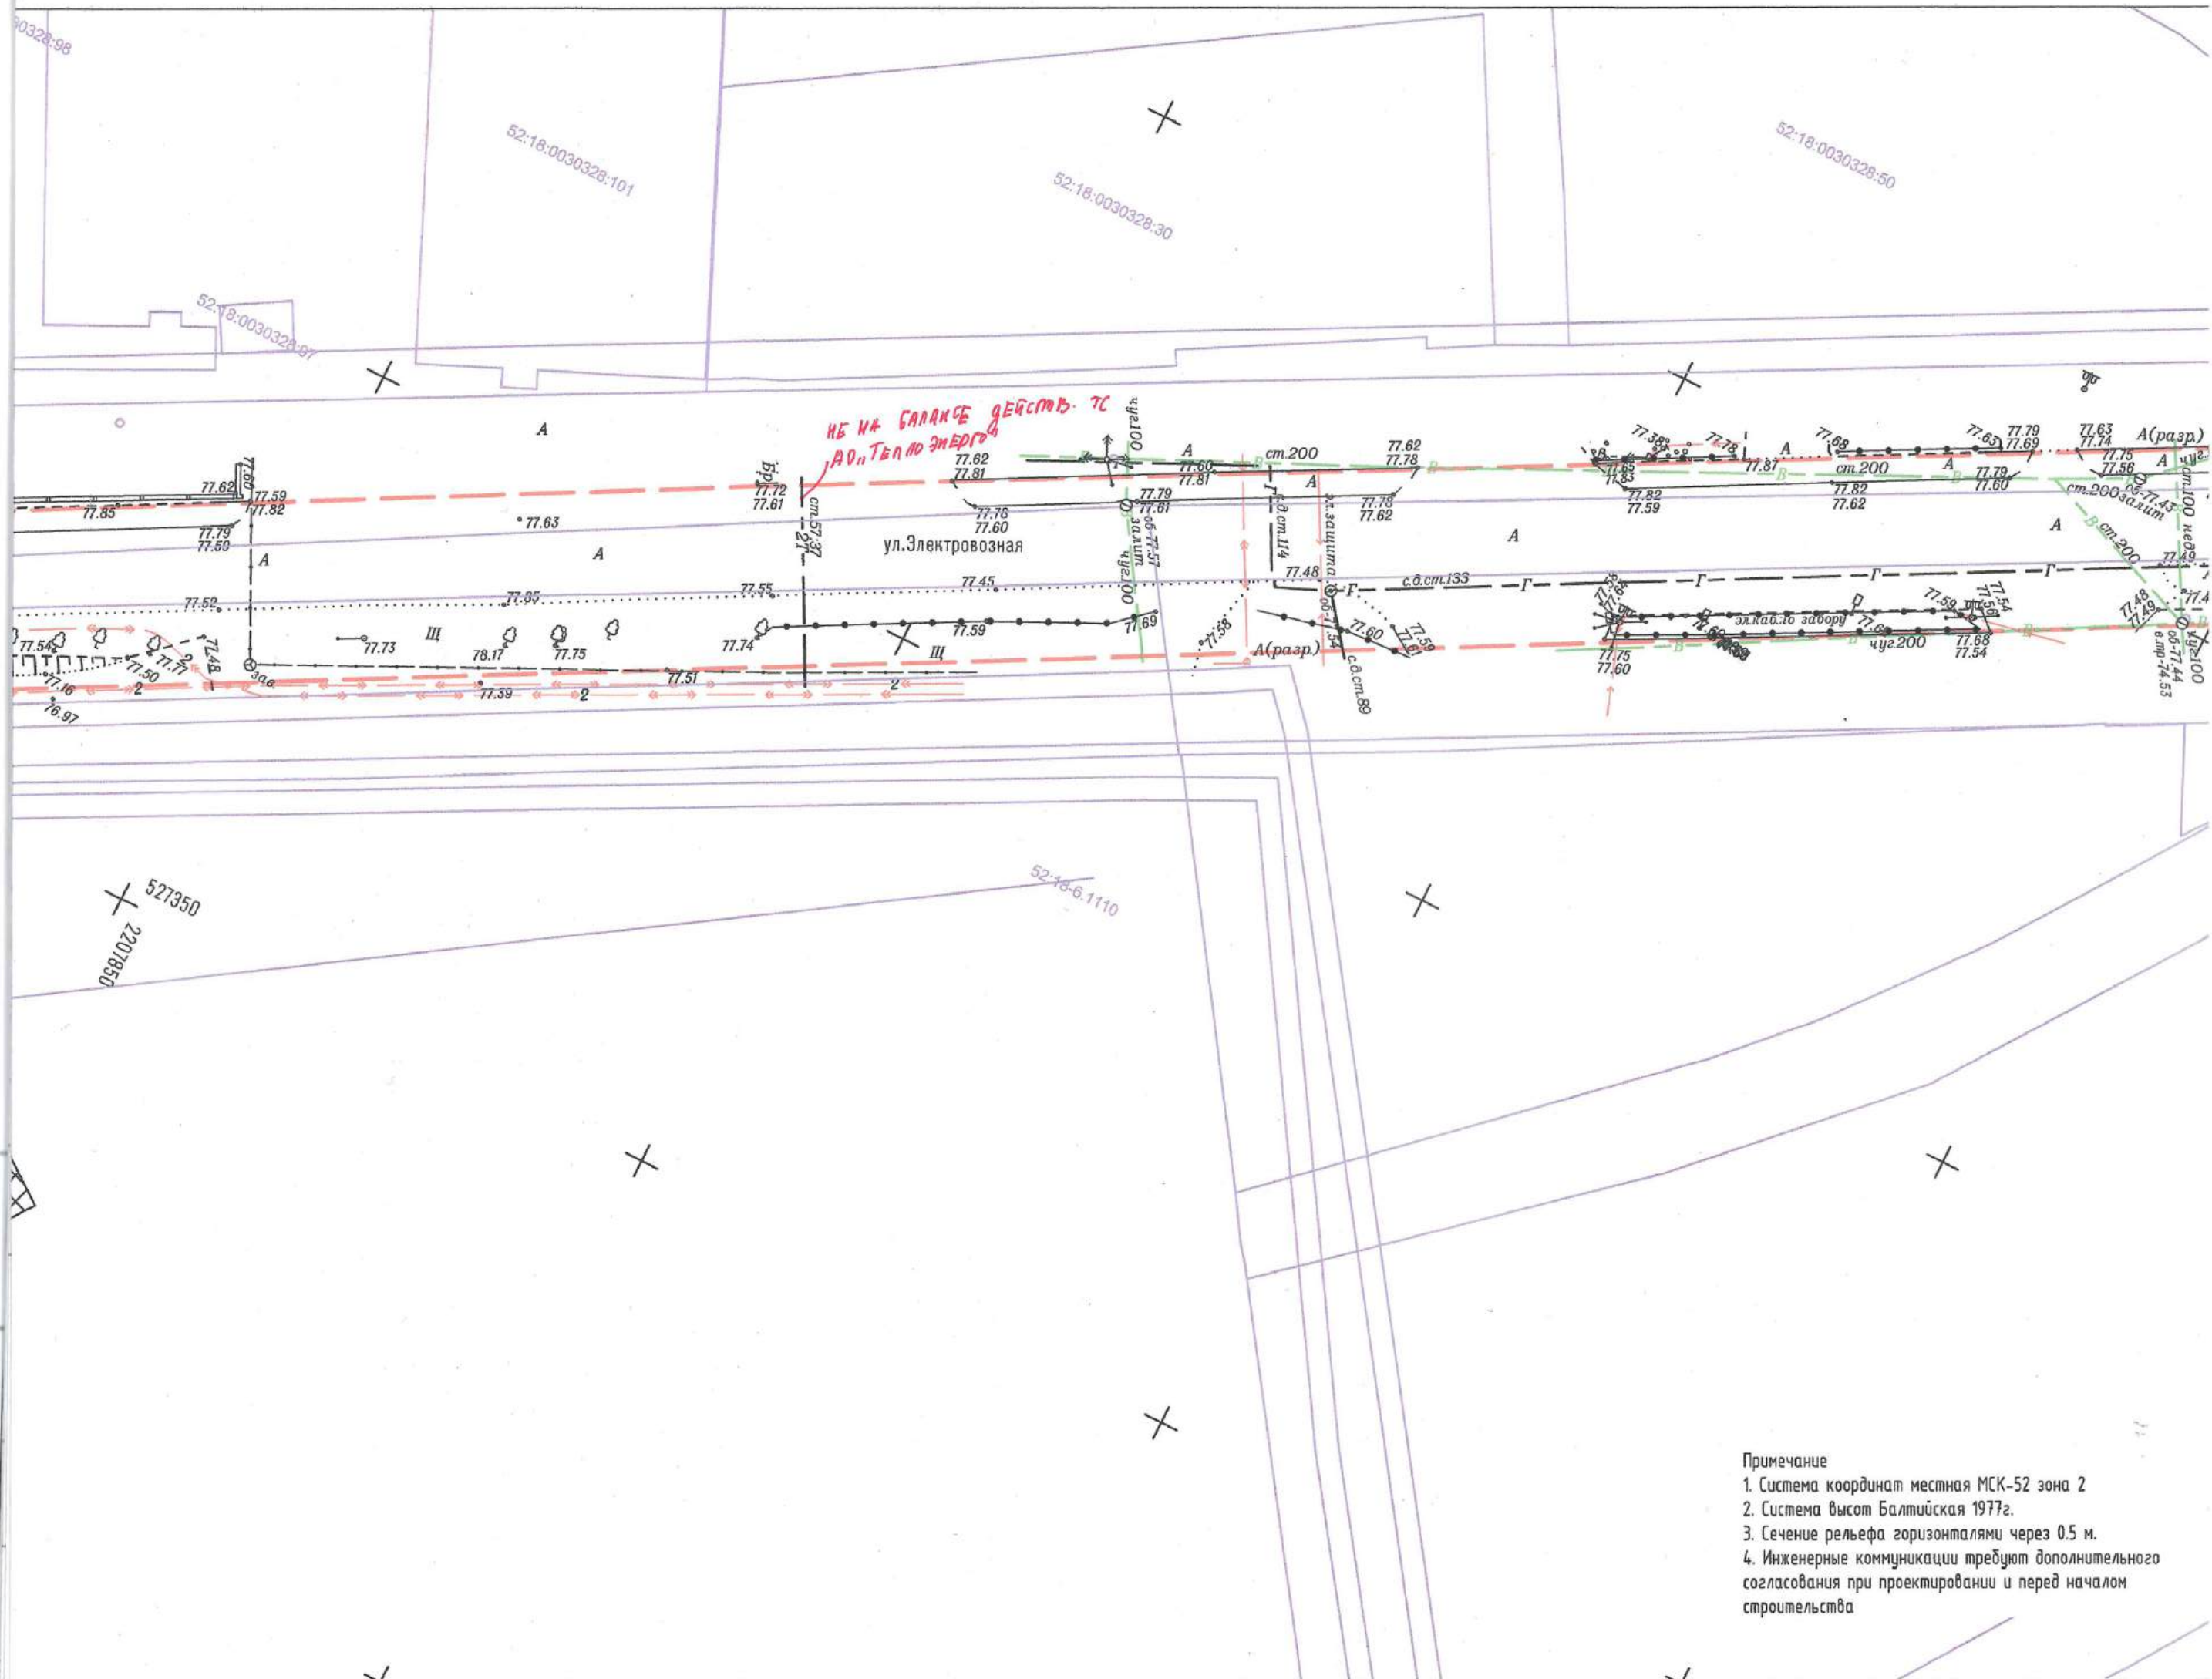

Примечание

1. Система координат местная МСК-52 зона 2
2. Система высот Балтийская 1977г.
3. Сечение рельефа горизонталями через 0.5 м.
4. Инженерные коммуникации требуют дополнительного согласования при проектировании и перед началом строительства

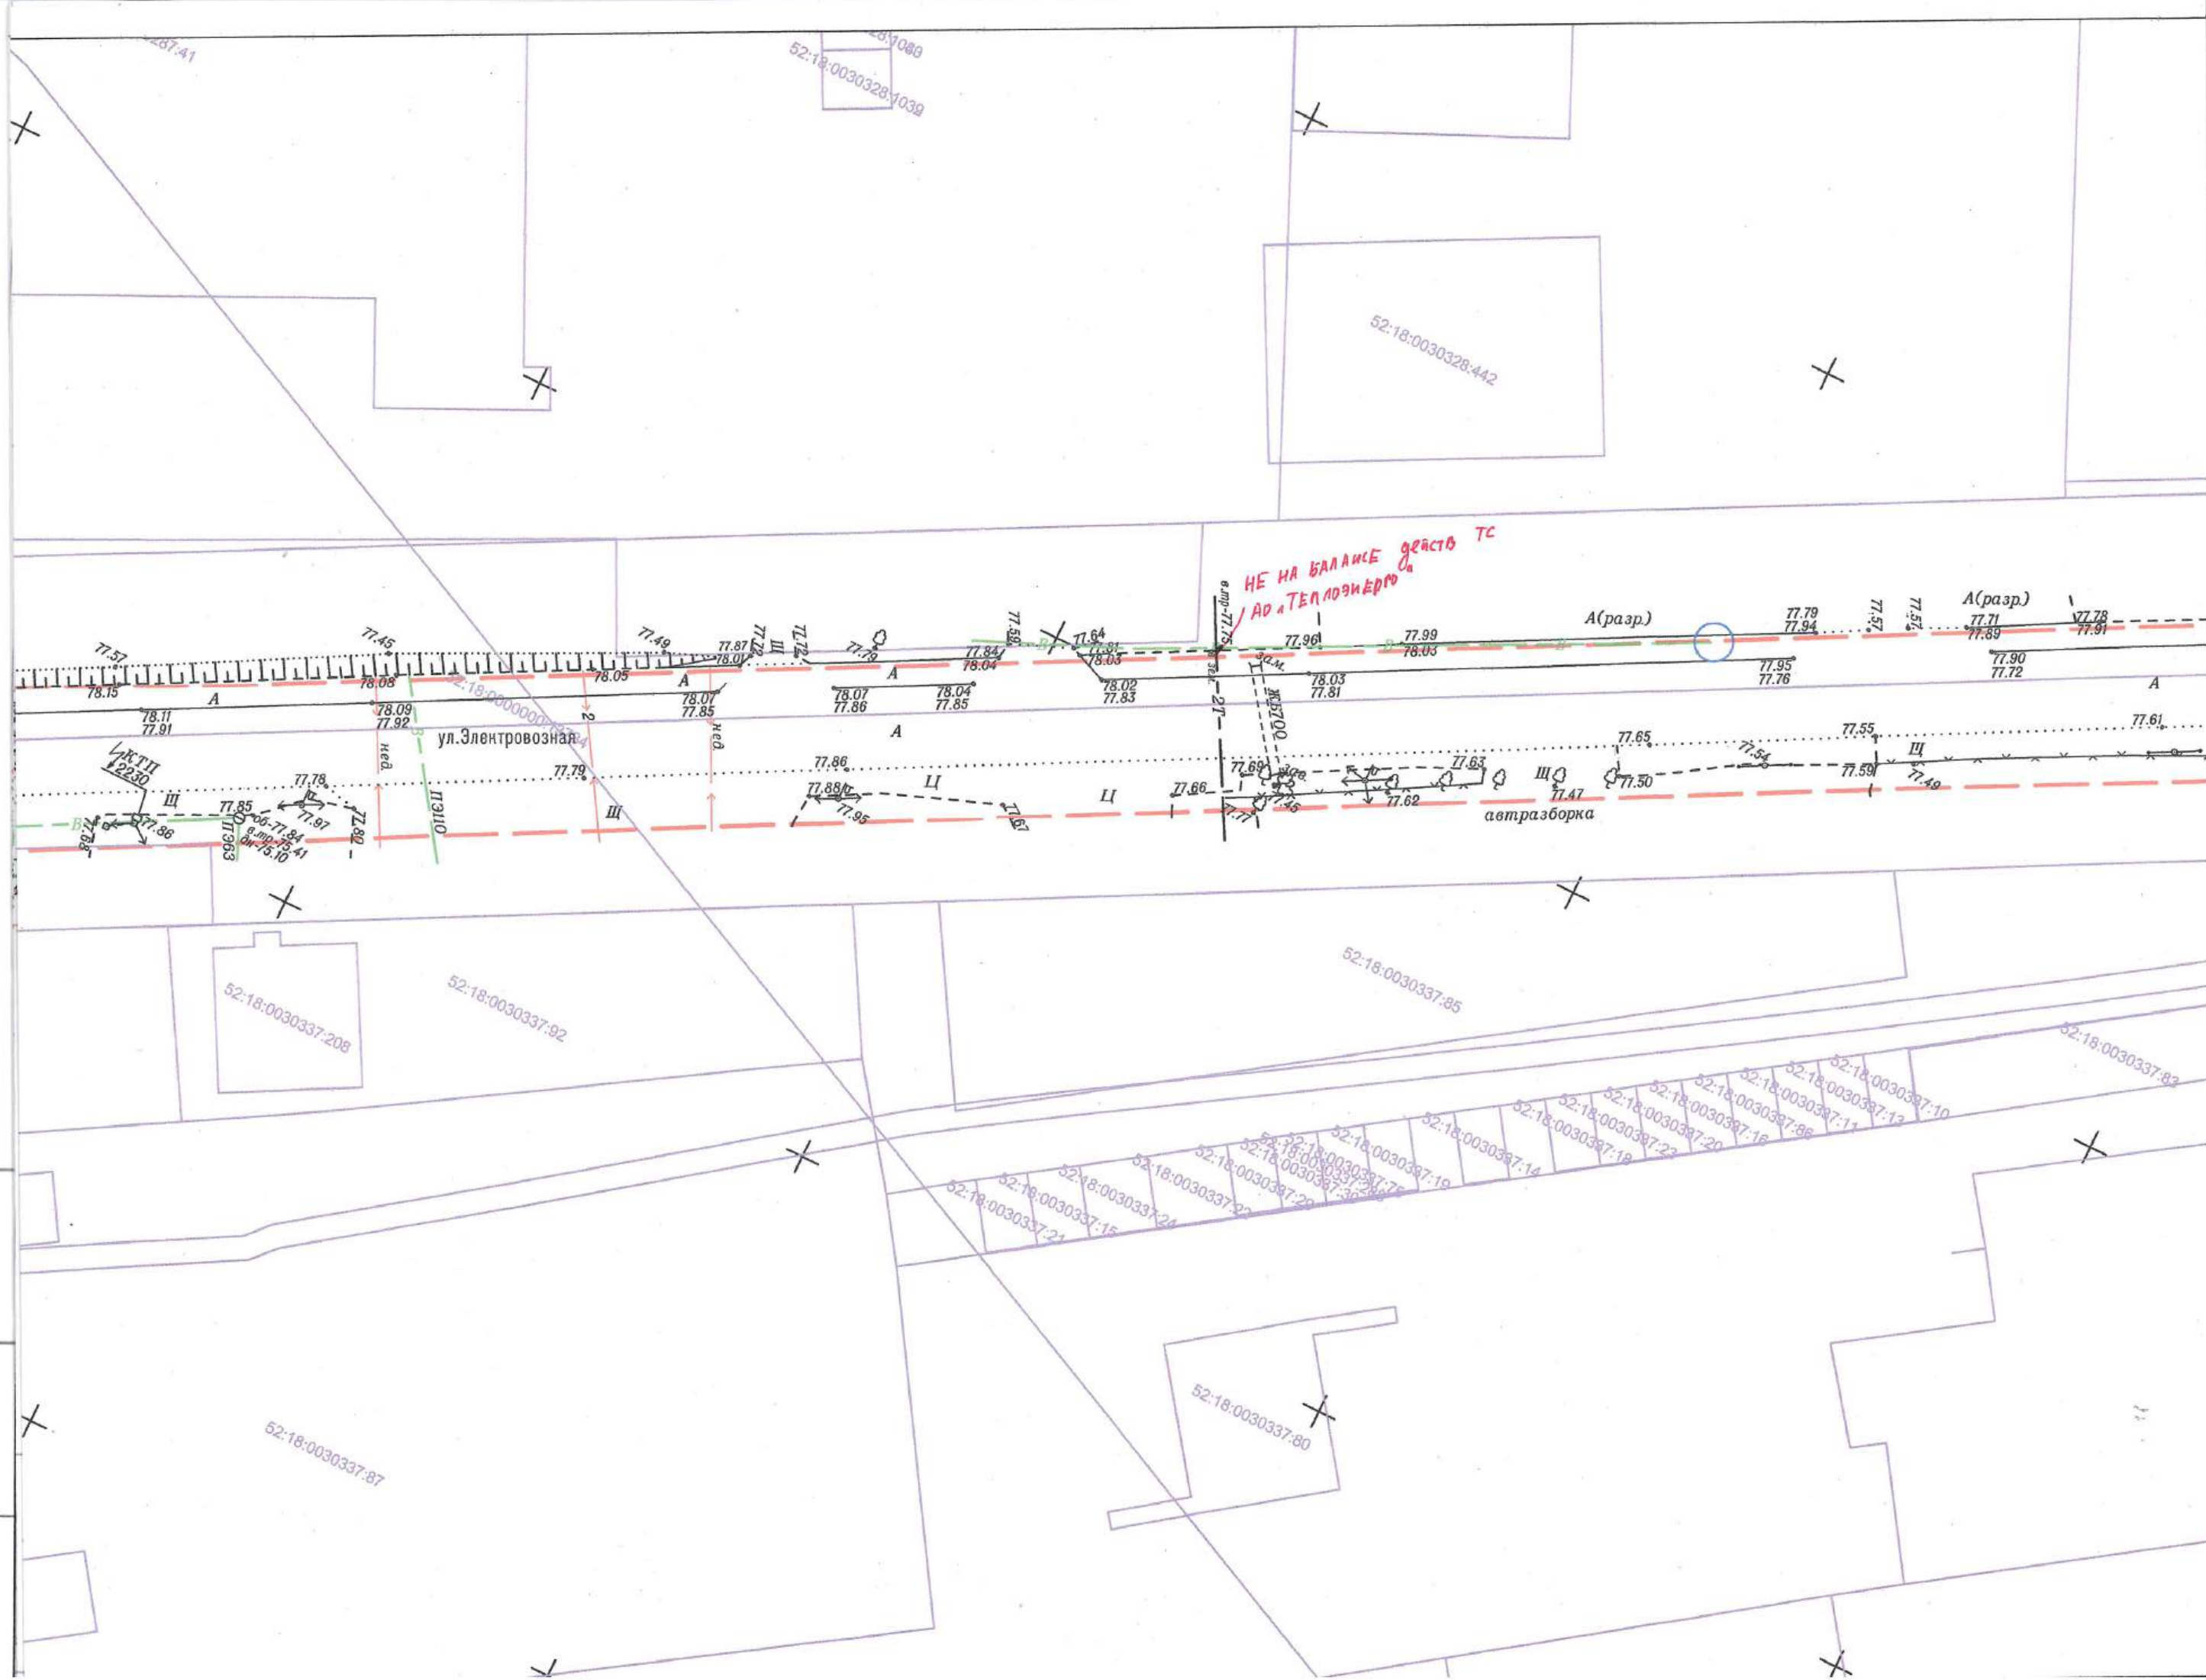

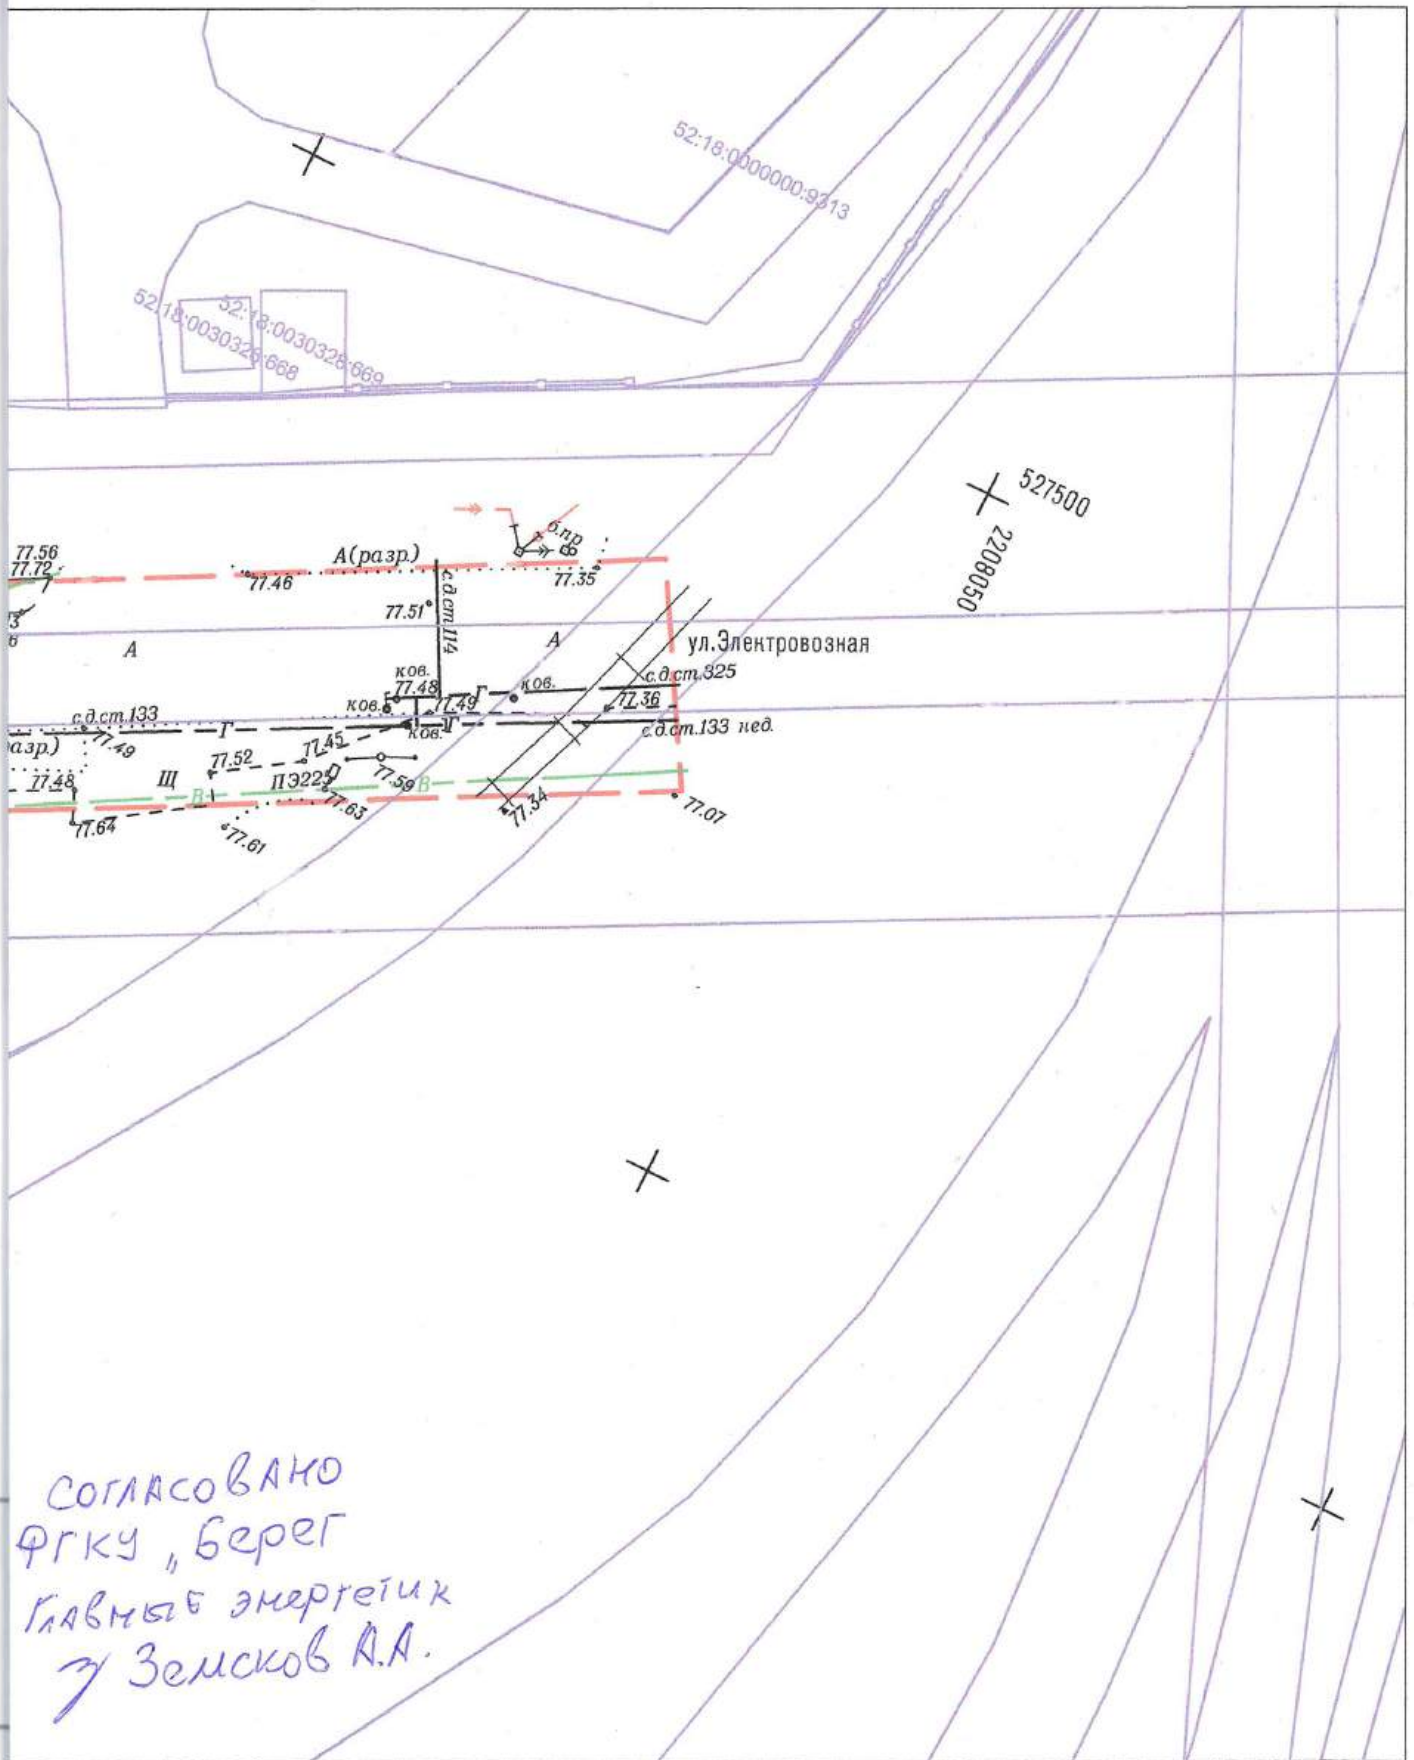

Согласовано
ФГКУ «Берег»
Главный энергетик
Земсков А.А.

Инв. № подл.	Подпись и дата	Взам. инв. №	СОЛЖЕНКО ФГКУ „Берег Главный энергетик г. Земсков А.А.							
			2616-К-2025-ЭН-ИГДИ							
							Проектно-изыскательские работы по устройству сетей наружного освещения города Нижнего Новгорода на участках: ул. Электровозная от Кузбасской до Болотникова; от Ухтомского до Движенцев, ост. Рынок			
	Изм.	Кол. уч.	Лист	№ док.	Подпись	Дата				
	Разработал		Лапшина Е.А.			09.2025	Инженерно-геодезические изыскания	Стадия	Лист	Листов
	Проверил		Дружинина Е.В.			09.2025		п	2	2
							Топографический план М 1:500			
							ООО "Геоинжиниринг" г. Нижний Новгород 2025 г.			

