
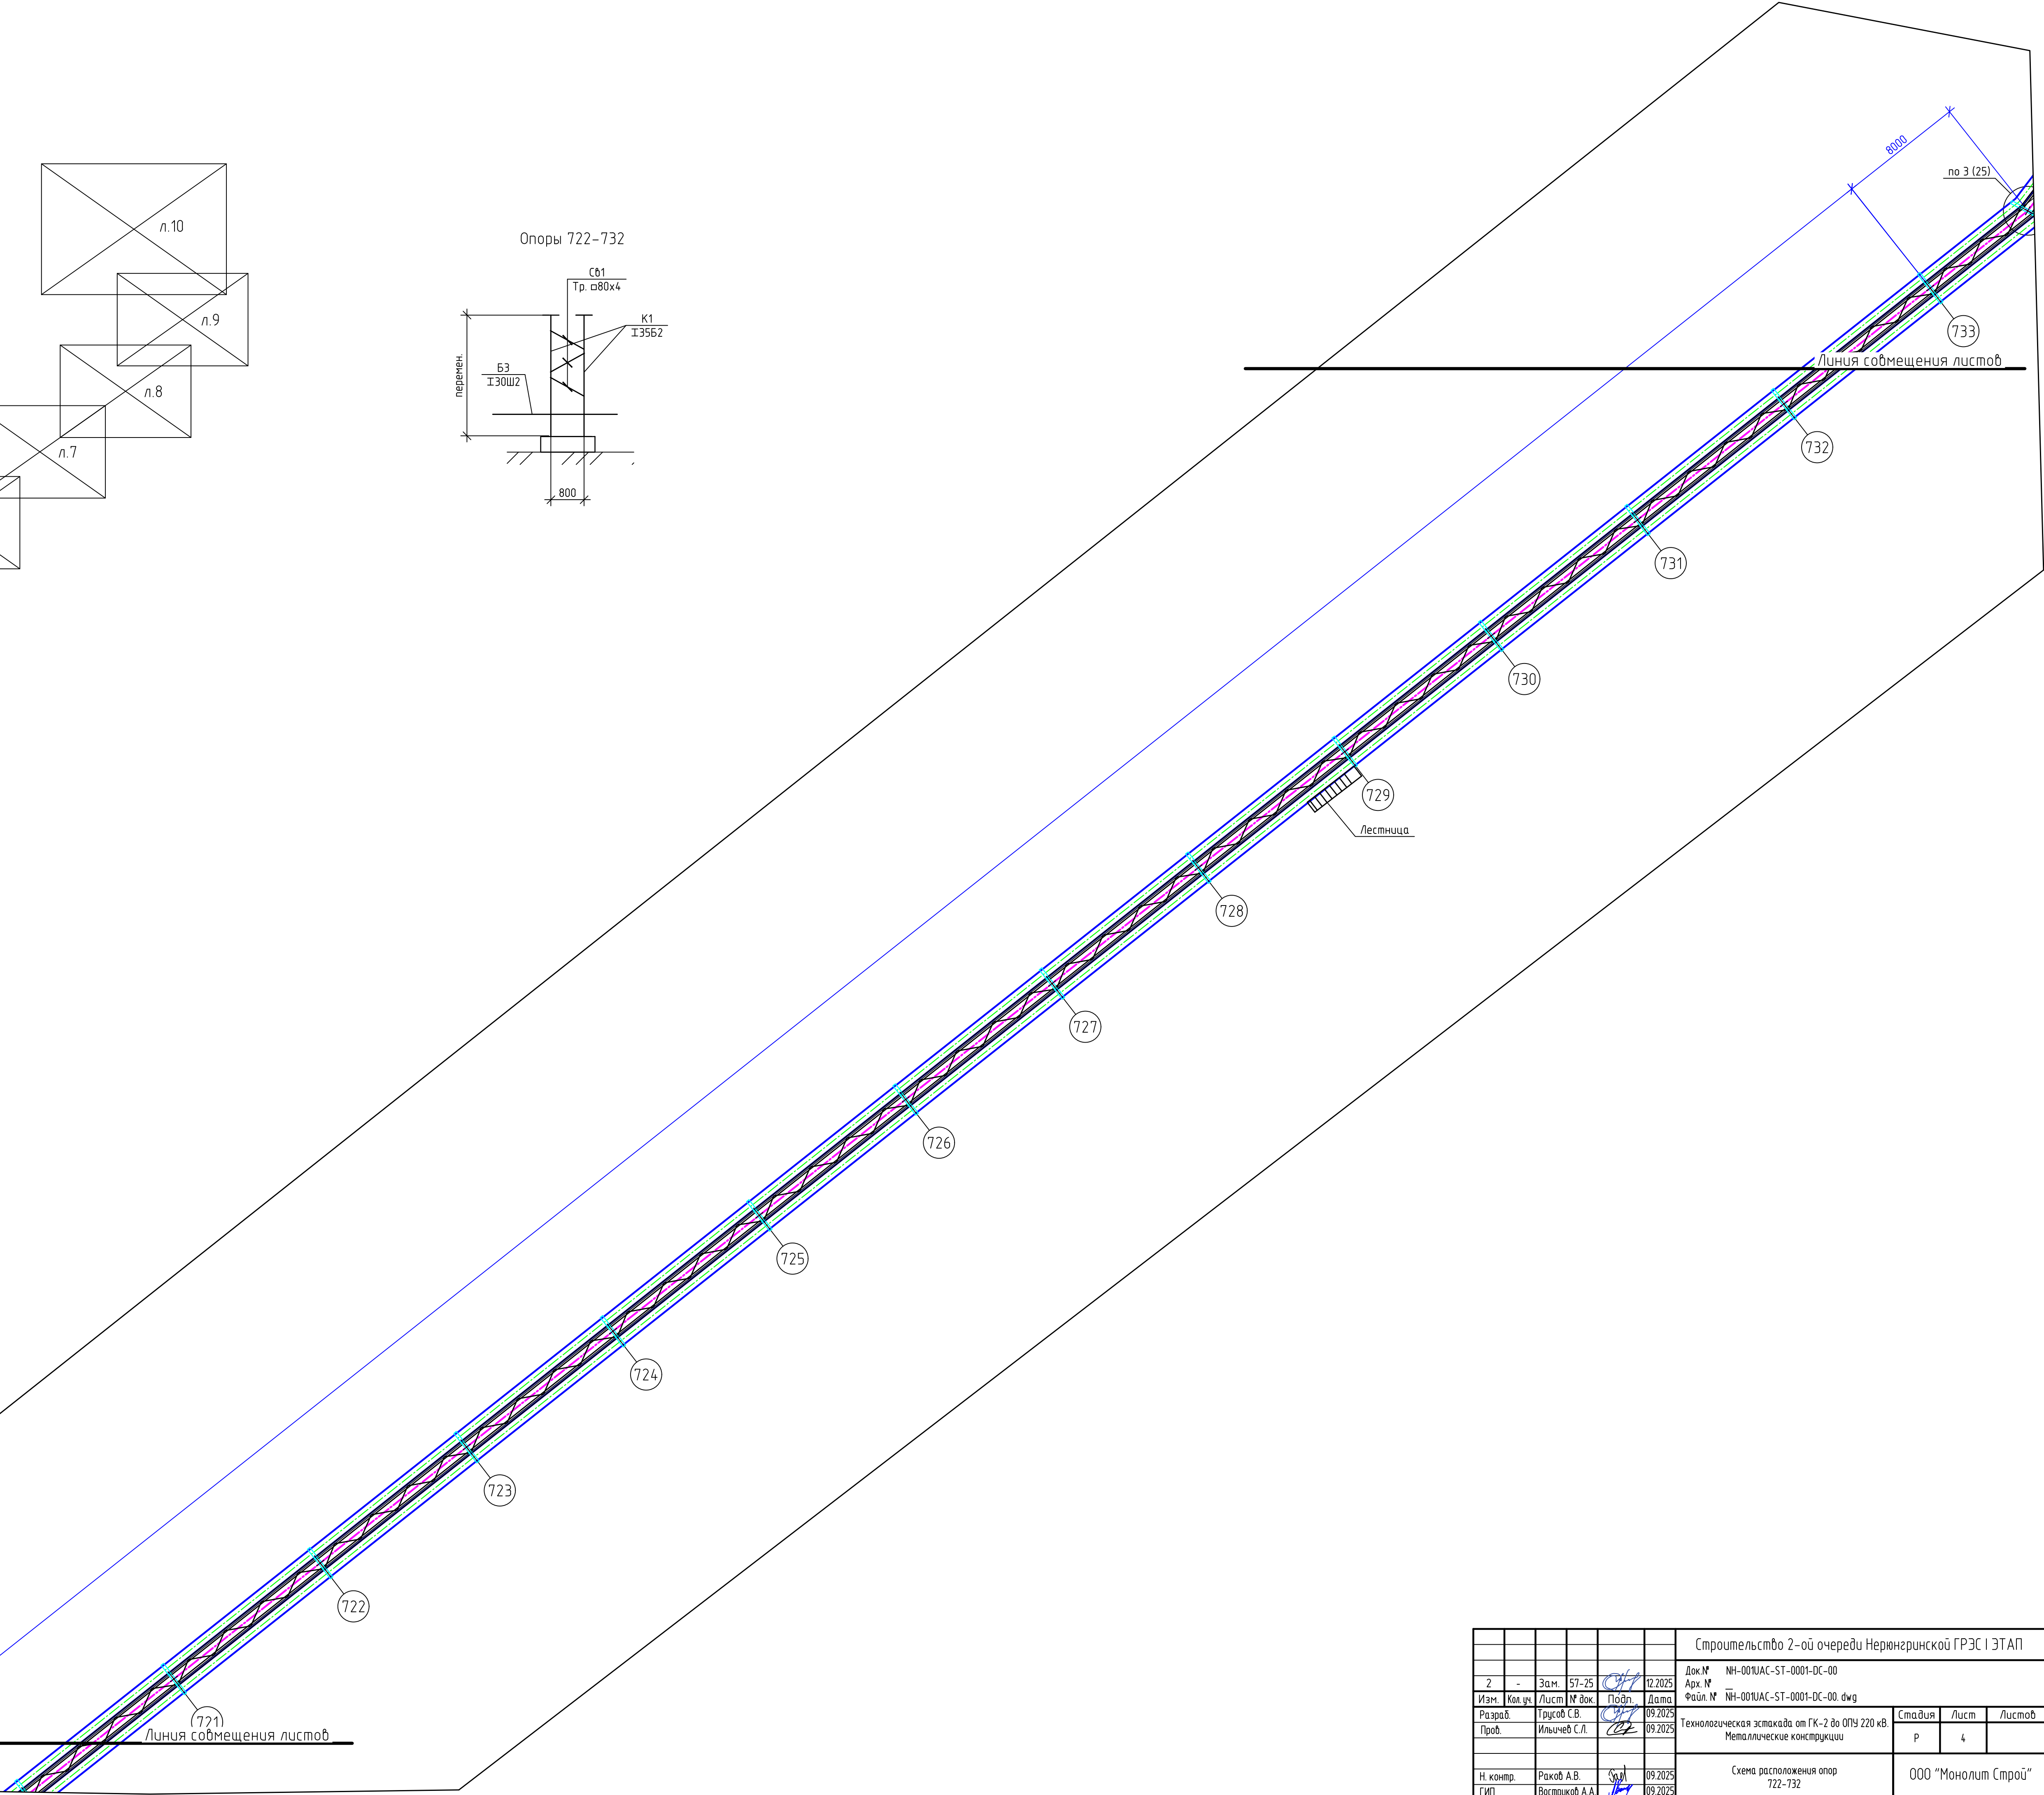
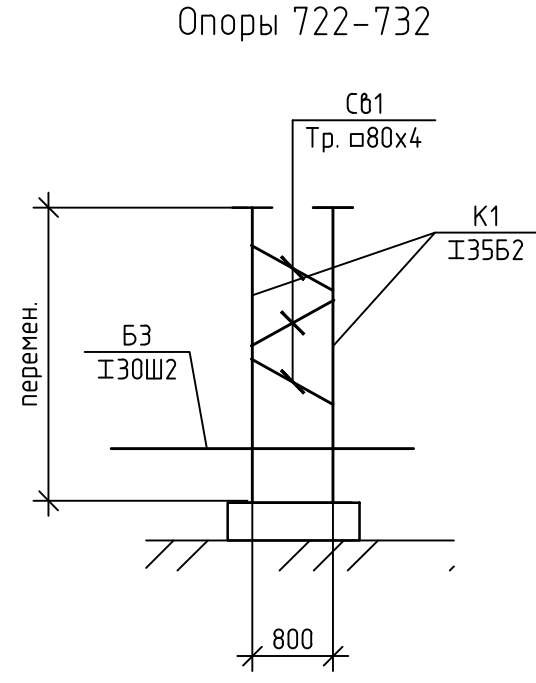



Схема совмещения листов

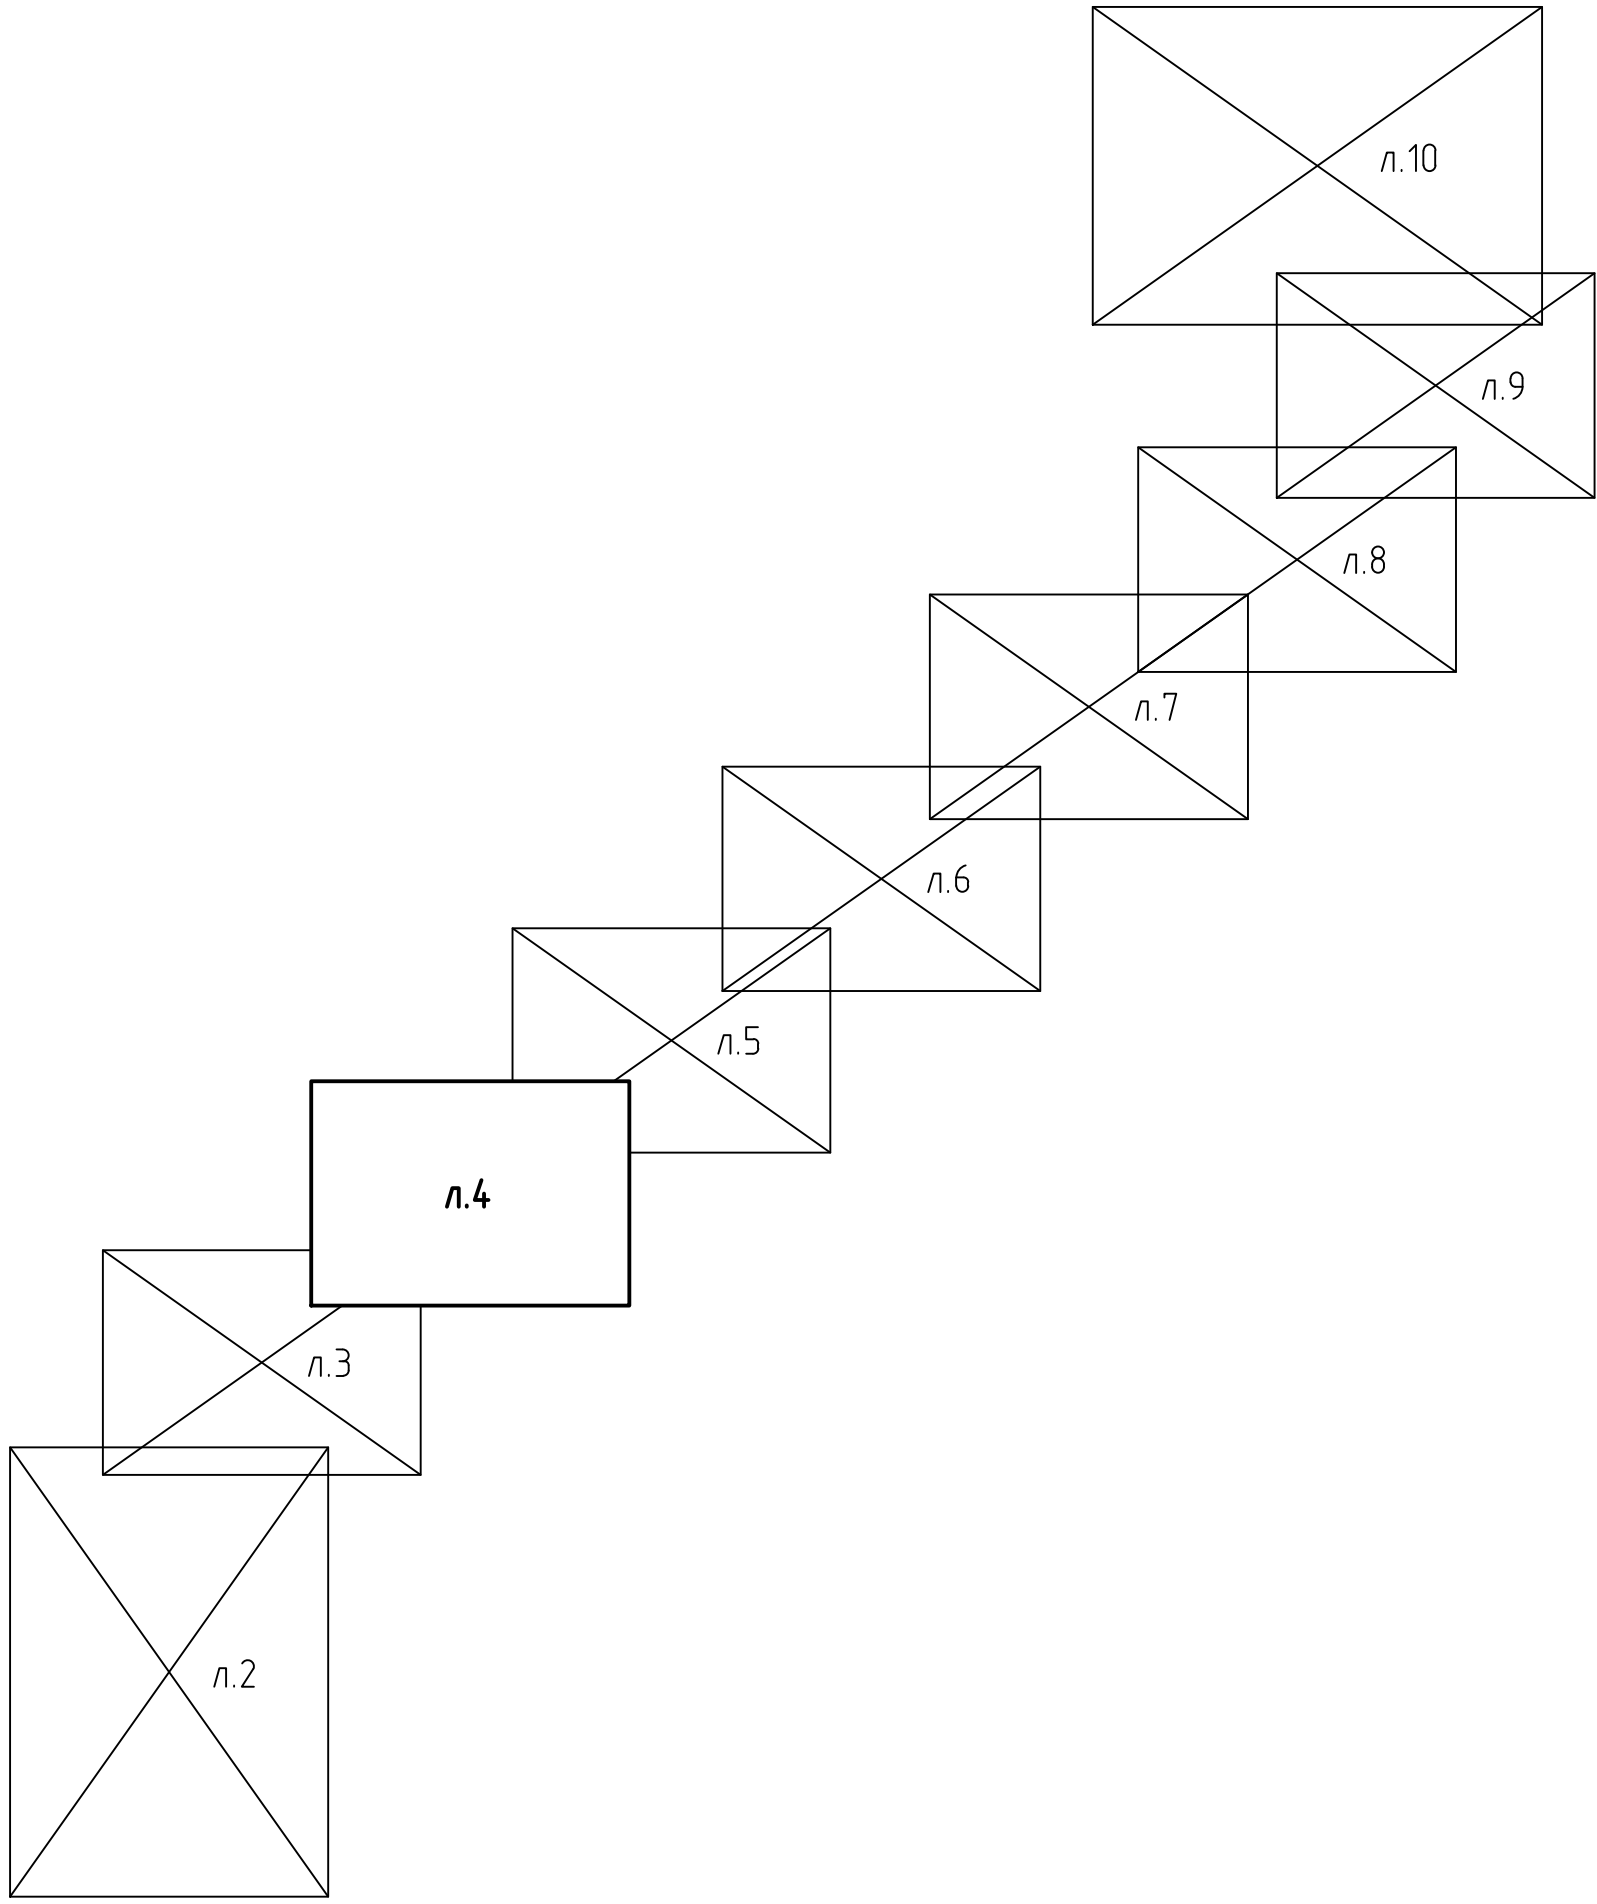

					Строительство 2-ой очереди Нерянгинского ГРЭС I ЭТАП			
2	-	Зам.	57-25		12.2025	Док. № Арх. № Файл. №	NH-001\АС-ST-0001-DC-00 NH-001\АС-ST-0001-DC-00.dwg	
Изм.	Кол. ук.	Лист	№ вкл.	Подп.	Дата	Технологическая эстакада на ГК-2 до ОПУ 220 кВ Металлические конструкции		
Разработ.								
Пров.					09.2025	Стадия	Лист	Листов
						Р	4	
Н. контр.		Раков А.В.			09.2025	Схема расположения опор 722-732		000 "Монолит Строй"
ГИП		Востриков А.А.			09.2025			