

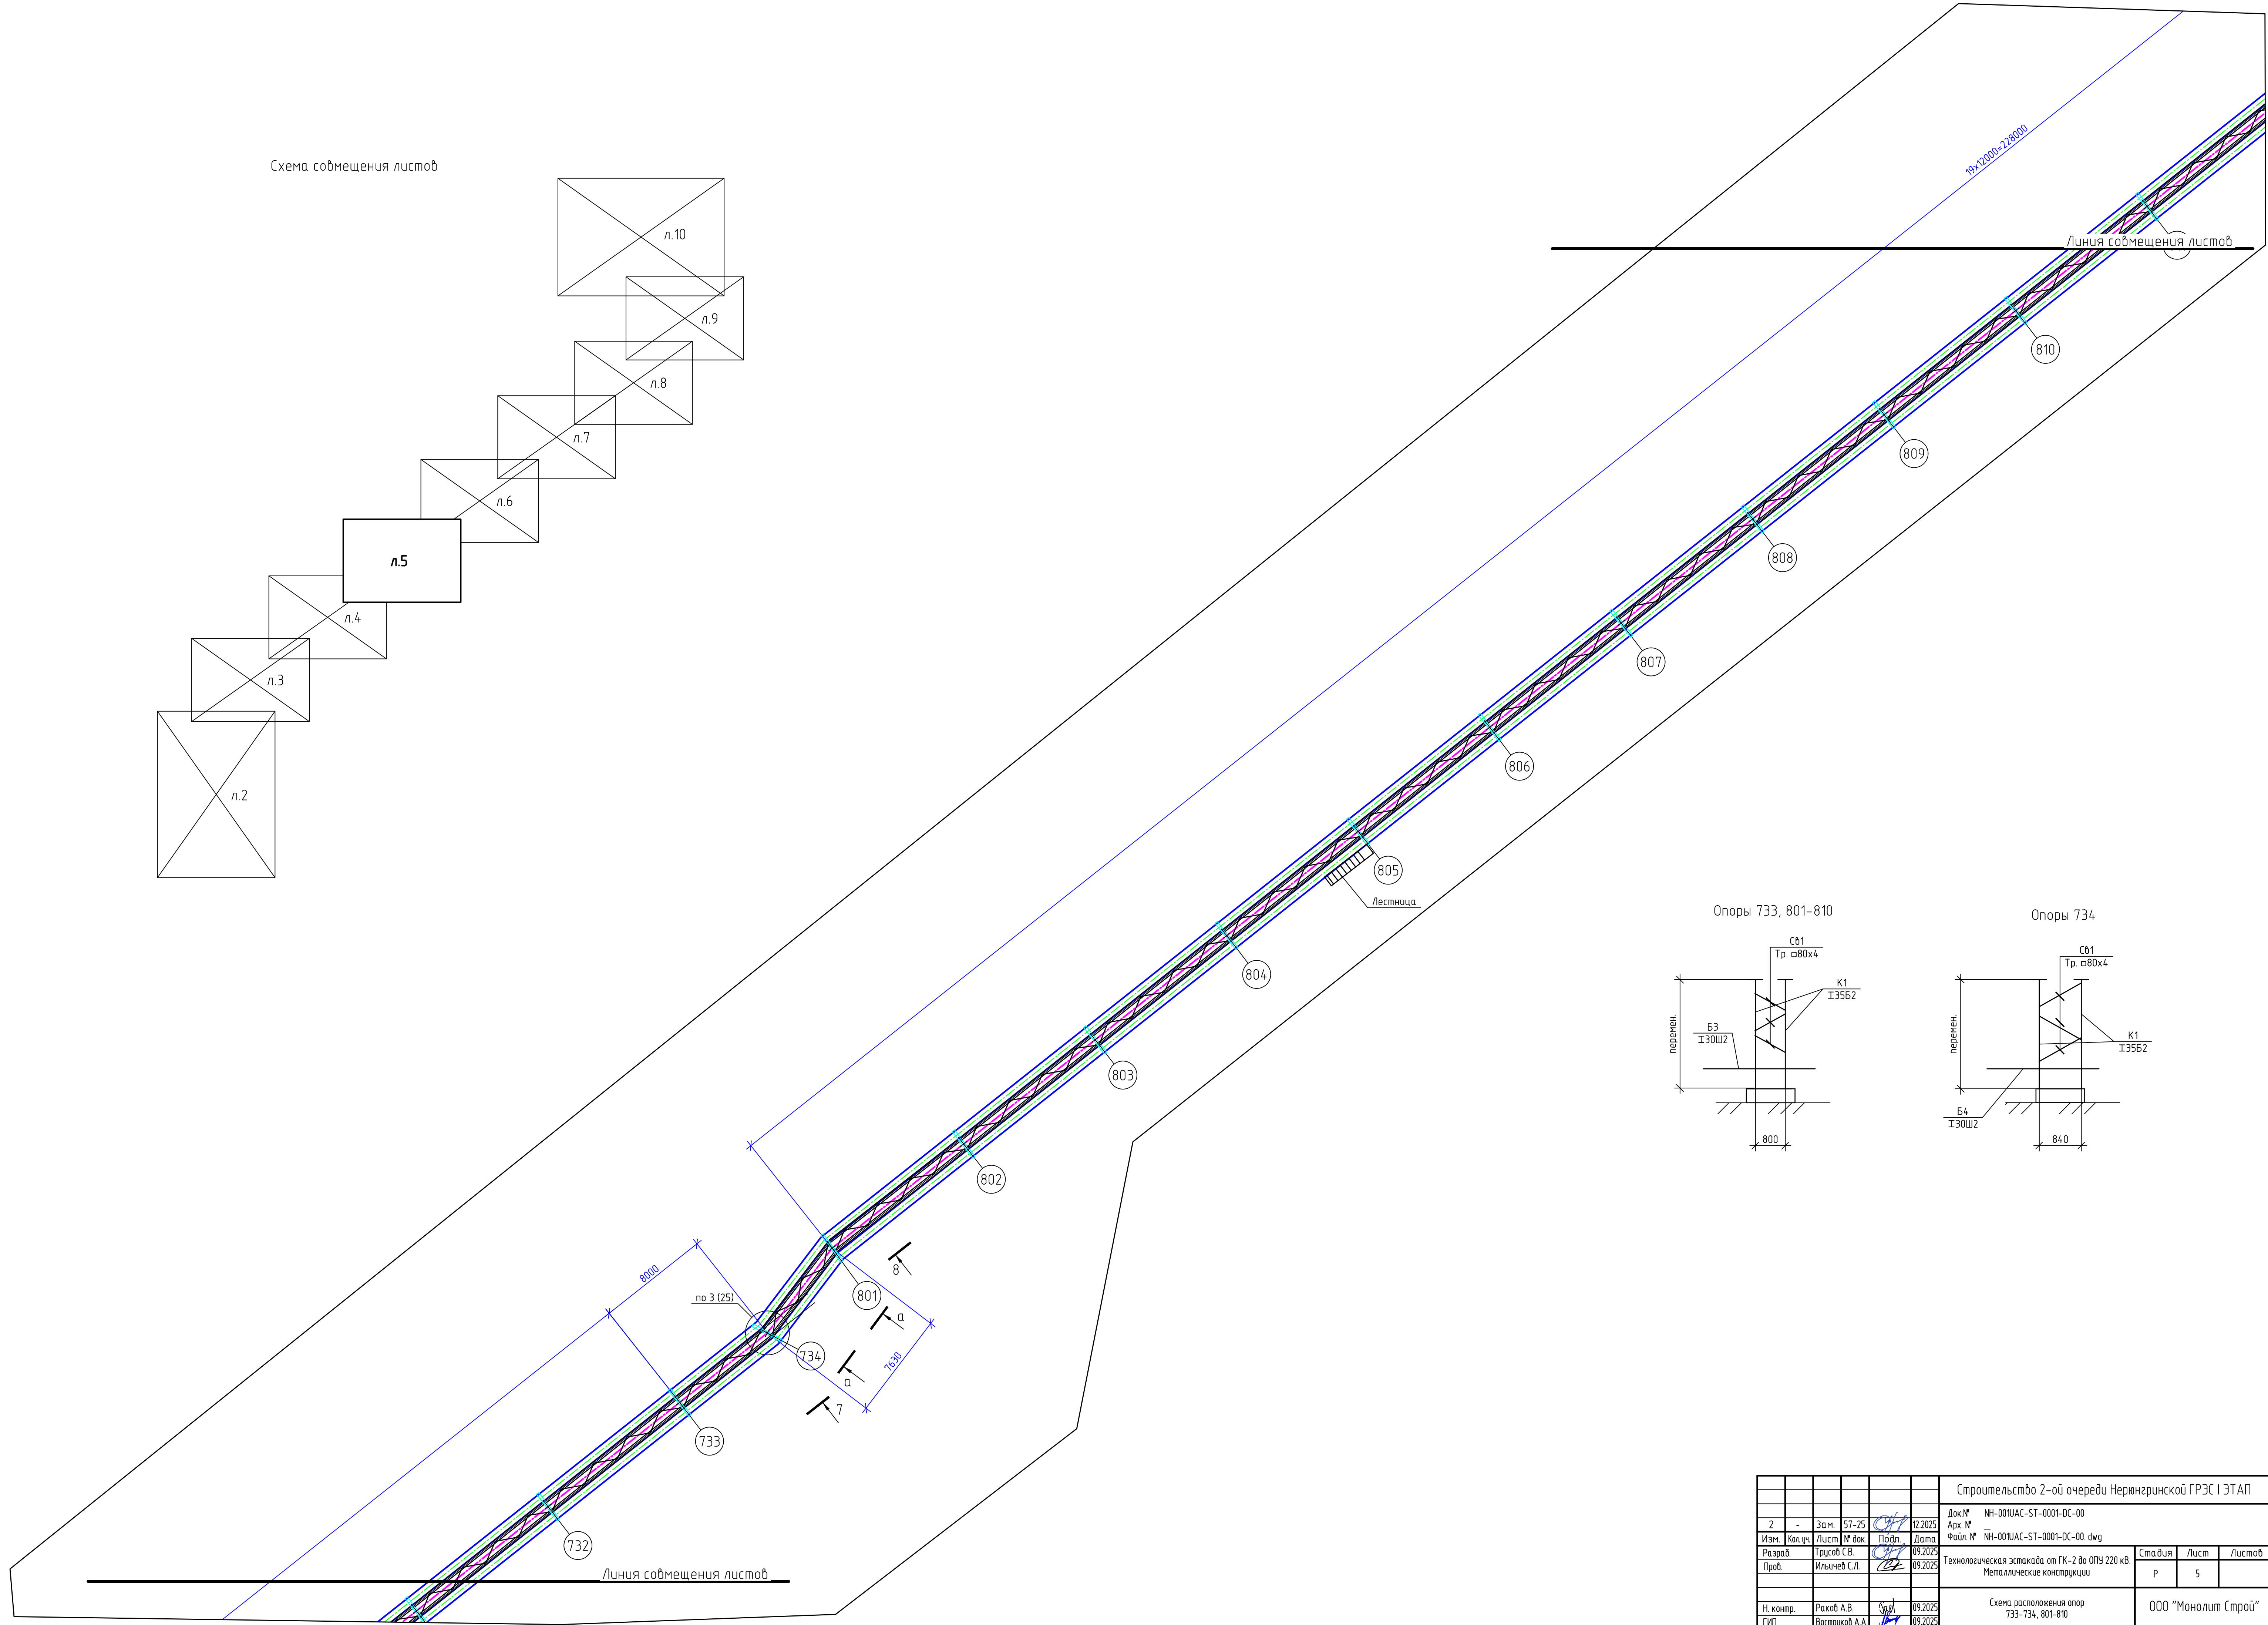


Инв. № подл. Подп. и дата. Взам инв. №


Схема совмещения листов

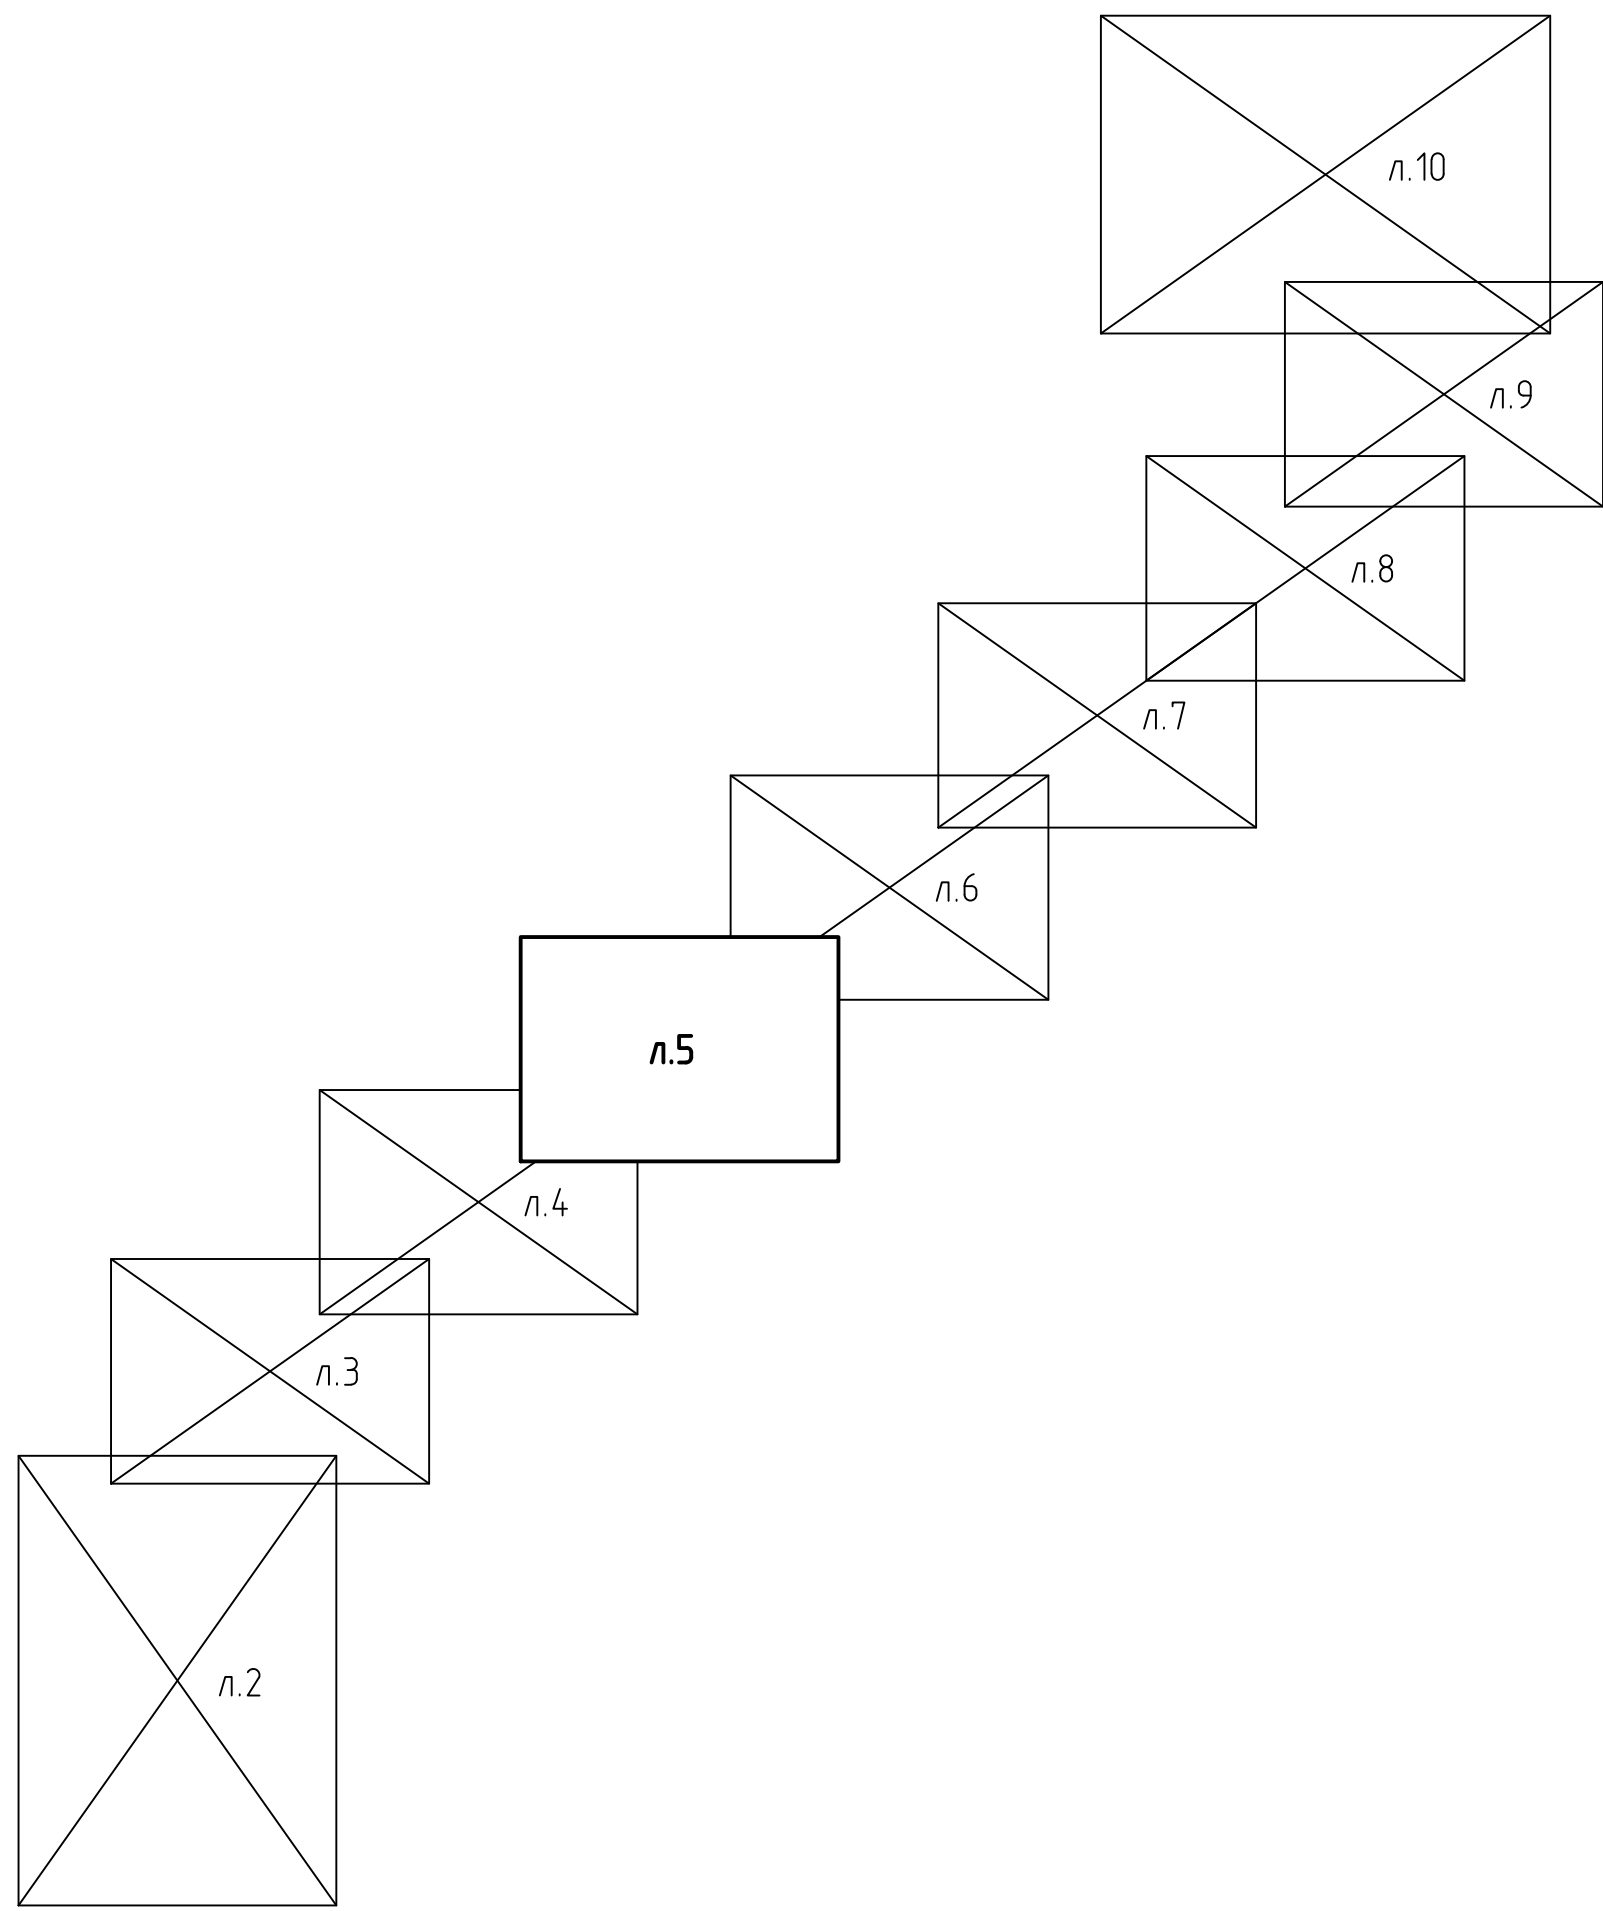

Опоры 733, 801-810

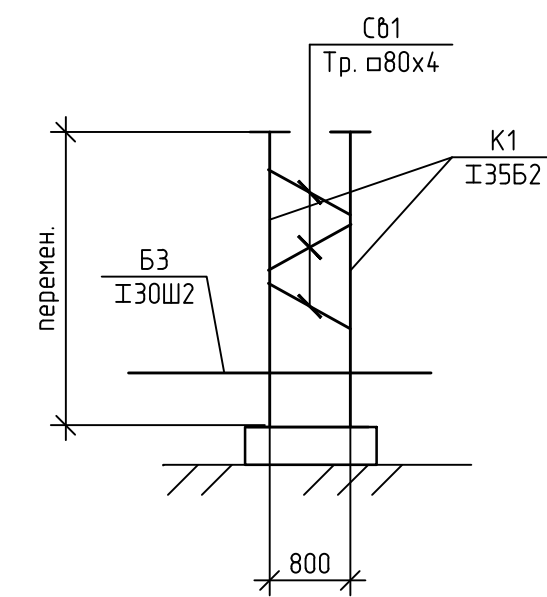

Опоры 734

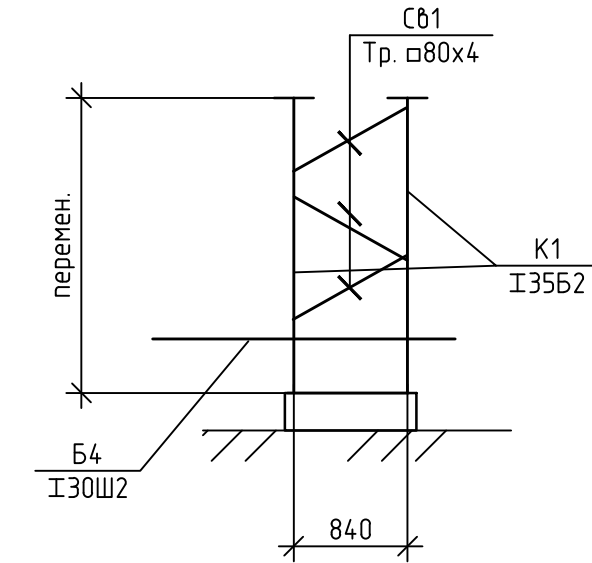

									Строительство 2-ой очереди Нерюнгринской ГРЭС I ЭТАП
2	-	Зам.	57-25	СВ	12.2025	Док. №	НН-001/АС-ST-0001-DC-00		
Изм.	Кол. уч.	Лист	№ док.	Подп.	Дата	Арх. №	НН-001/АС-ST-0001-DC-00. dwg		
Разраб.	Трусов С.В.	СВ	09.2025	СВ	09.2025	Технологическая эстакада от Г/К-2 до ОПЗ 220 кВ	Стадия	Лист	Листов
Проб.	Ильичев С.Л.	СВ	09.2025	СВ	09.2025	Металлические конструкции	Р	5	
Н. контр.	Раков А.В.	СВ	09.2025	СВ	09.2025	Схема расположения опор 733-734, 801-810	ООО "Монолит Строй"		
ГИП	Востриков А.А.	СВ	09.2025	СВ	09.2025				

Копировал

A1