

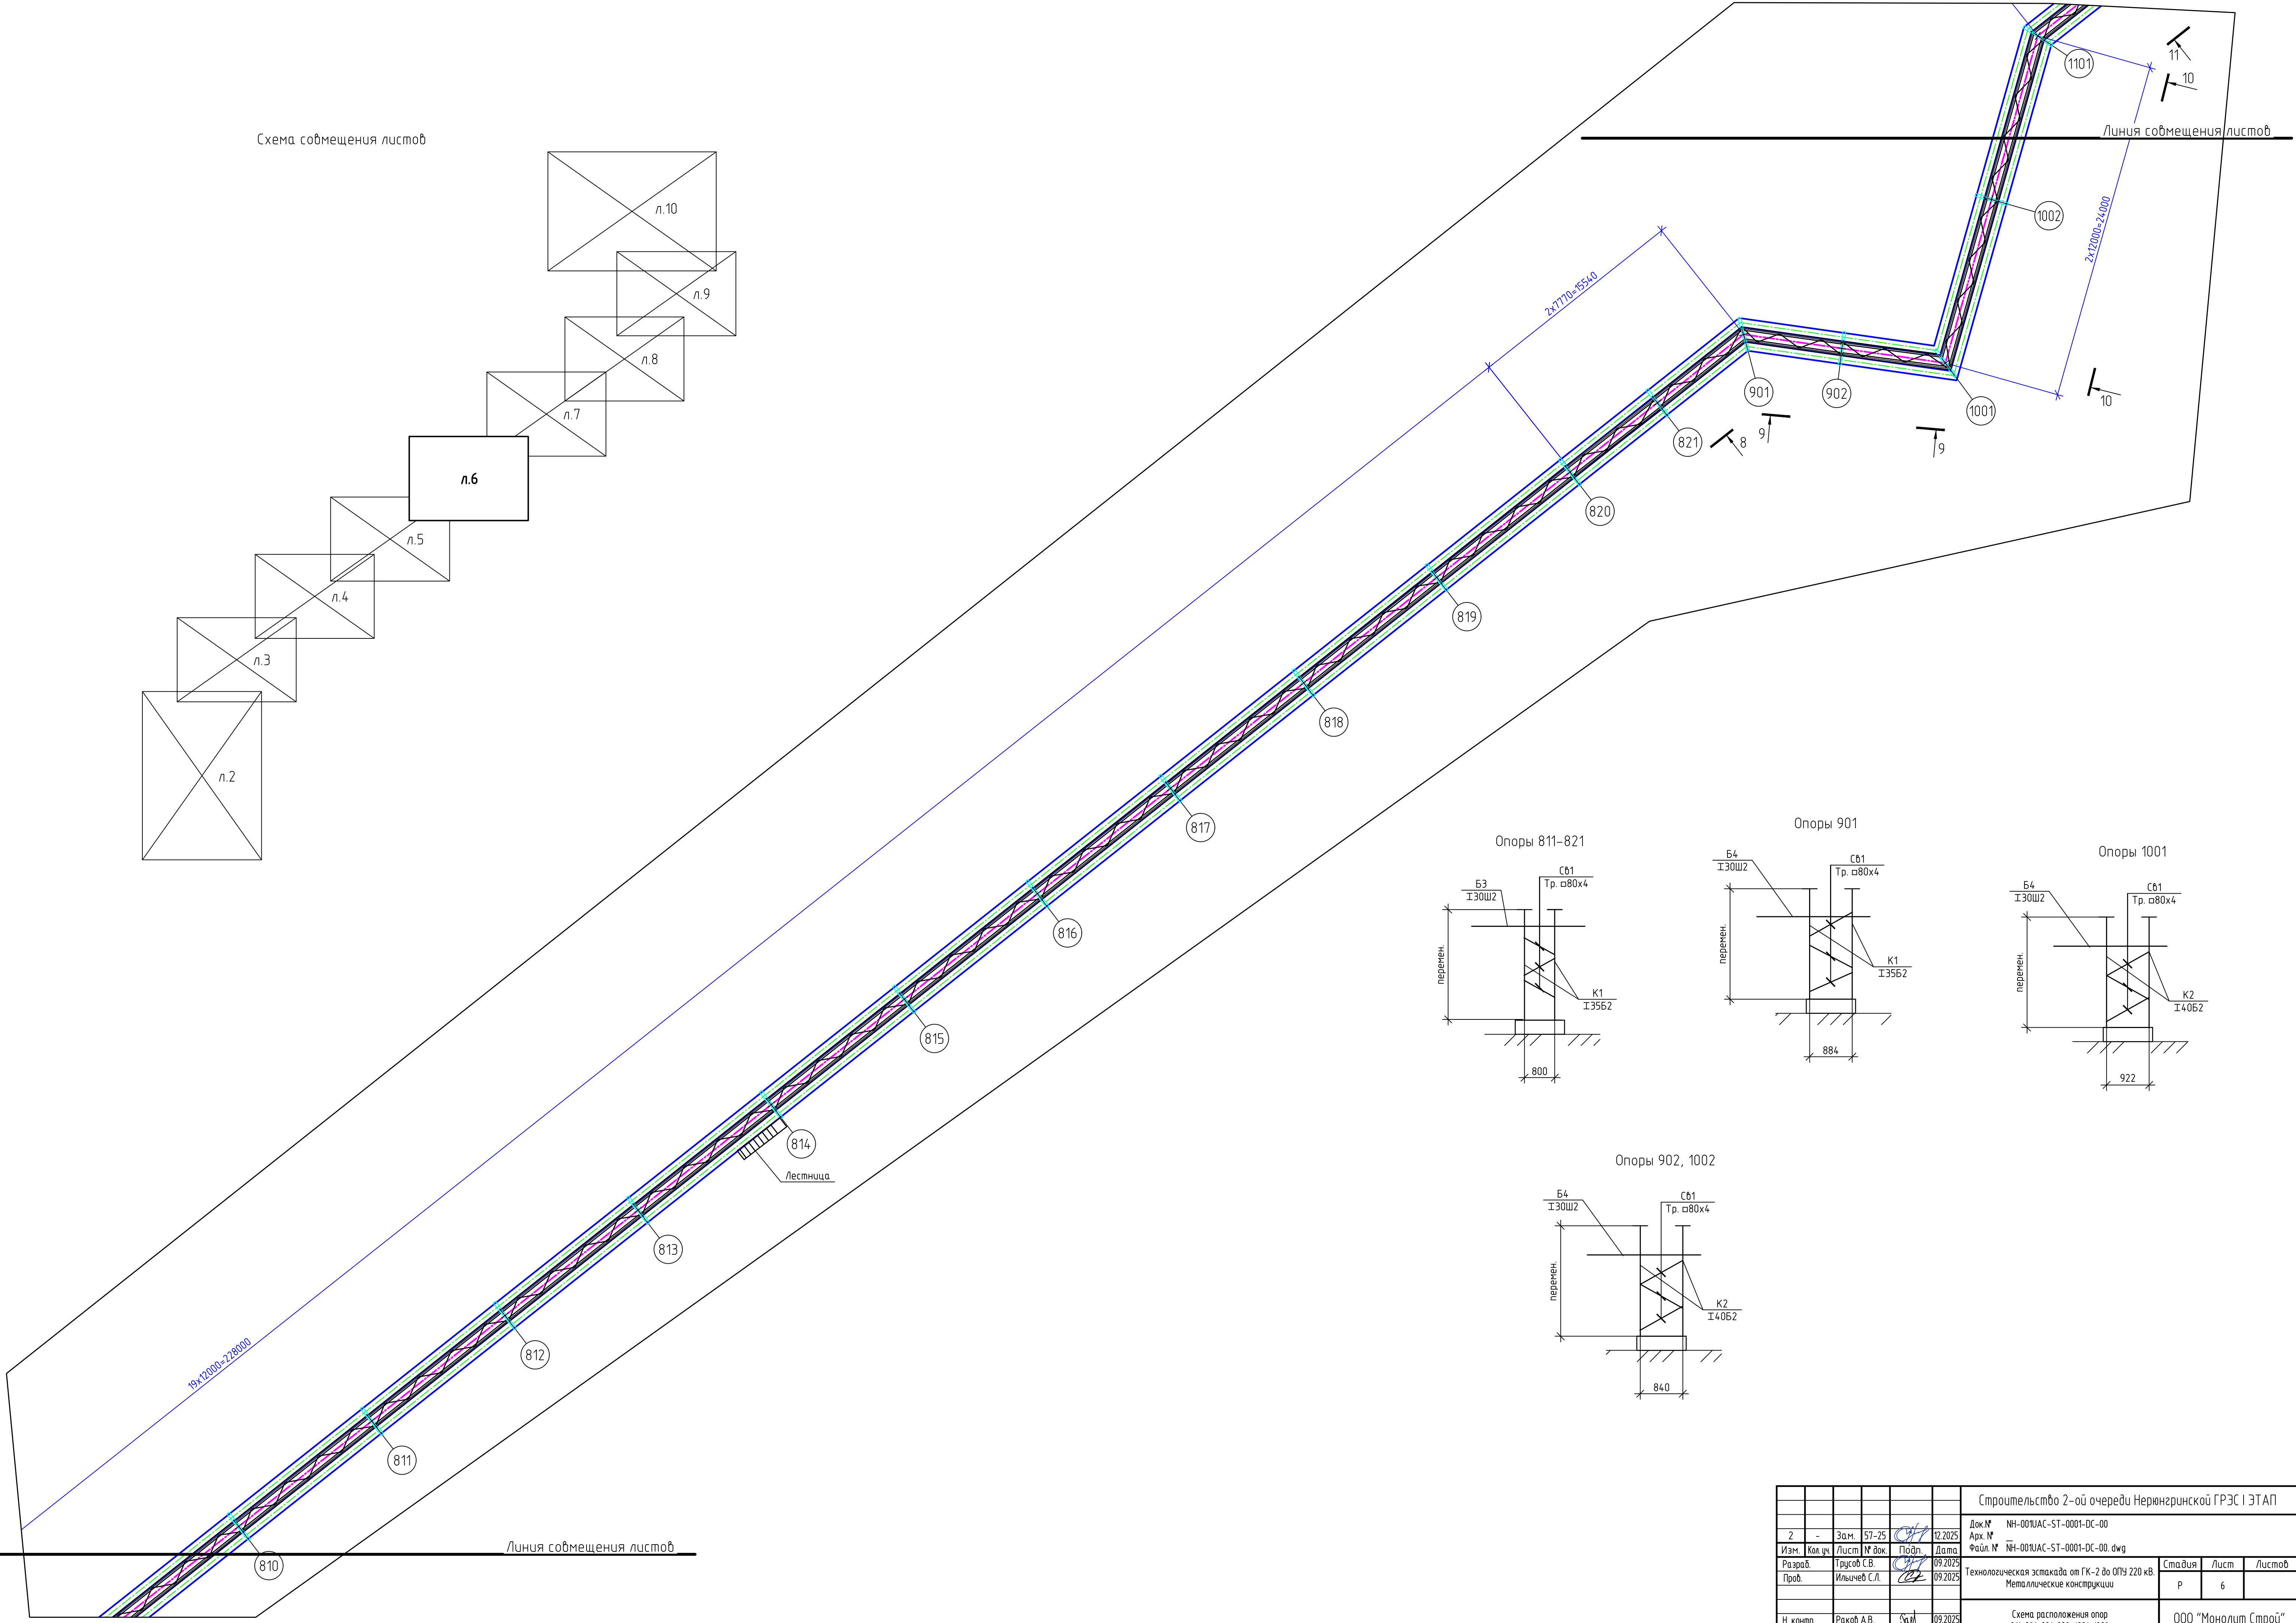


Инв. № подл. Подп. и дата. Взам. инв. №


Схема совмещения листов

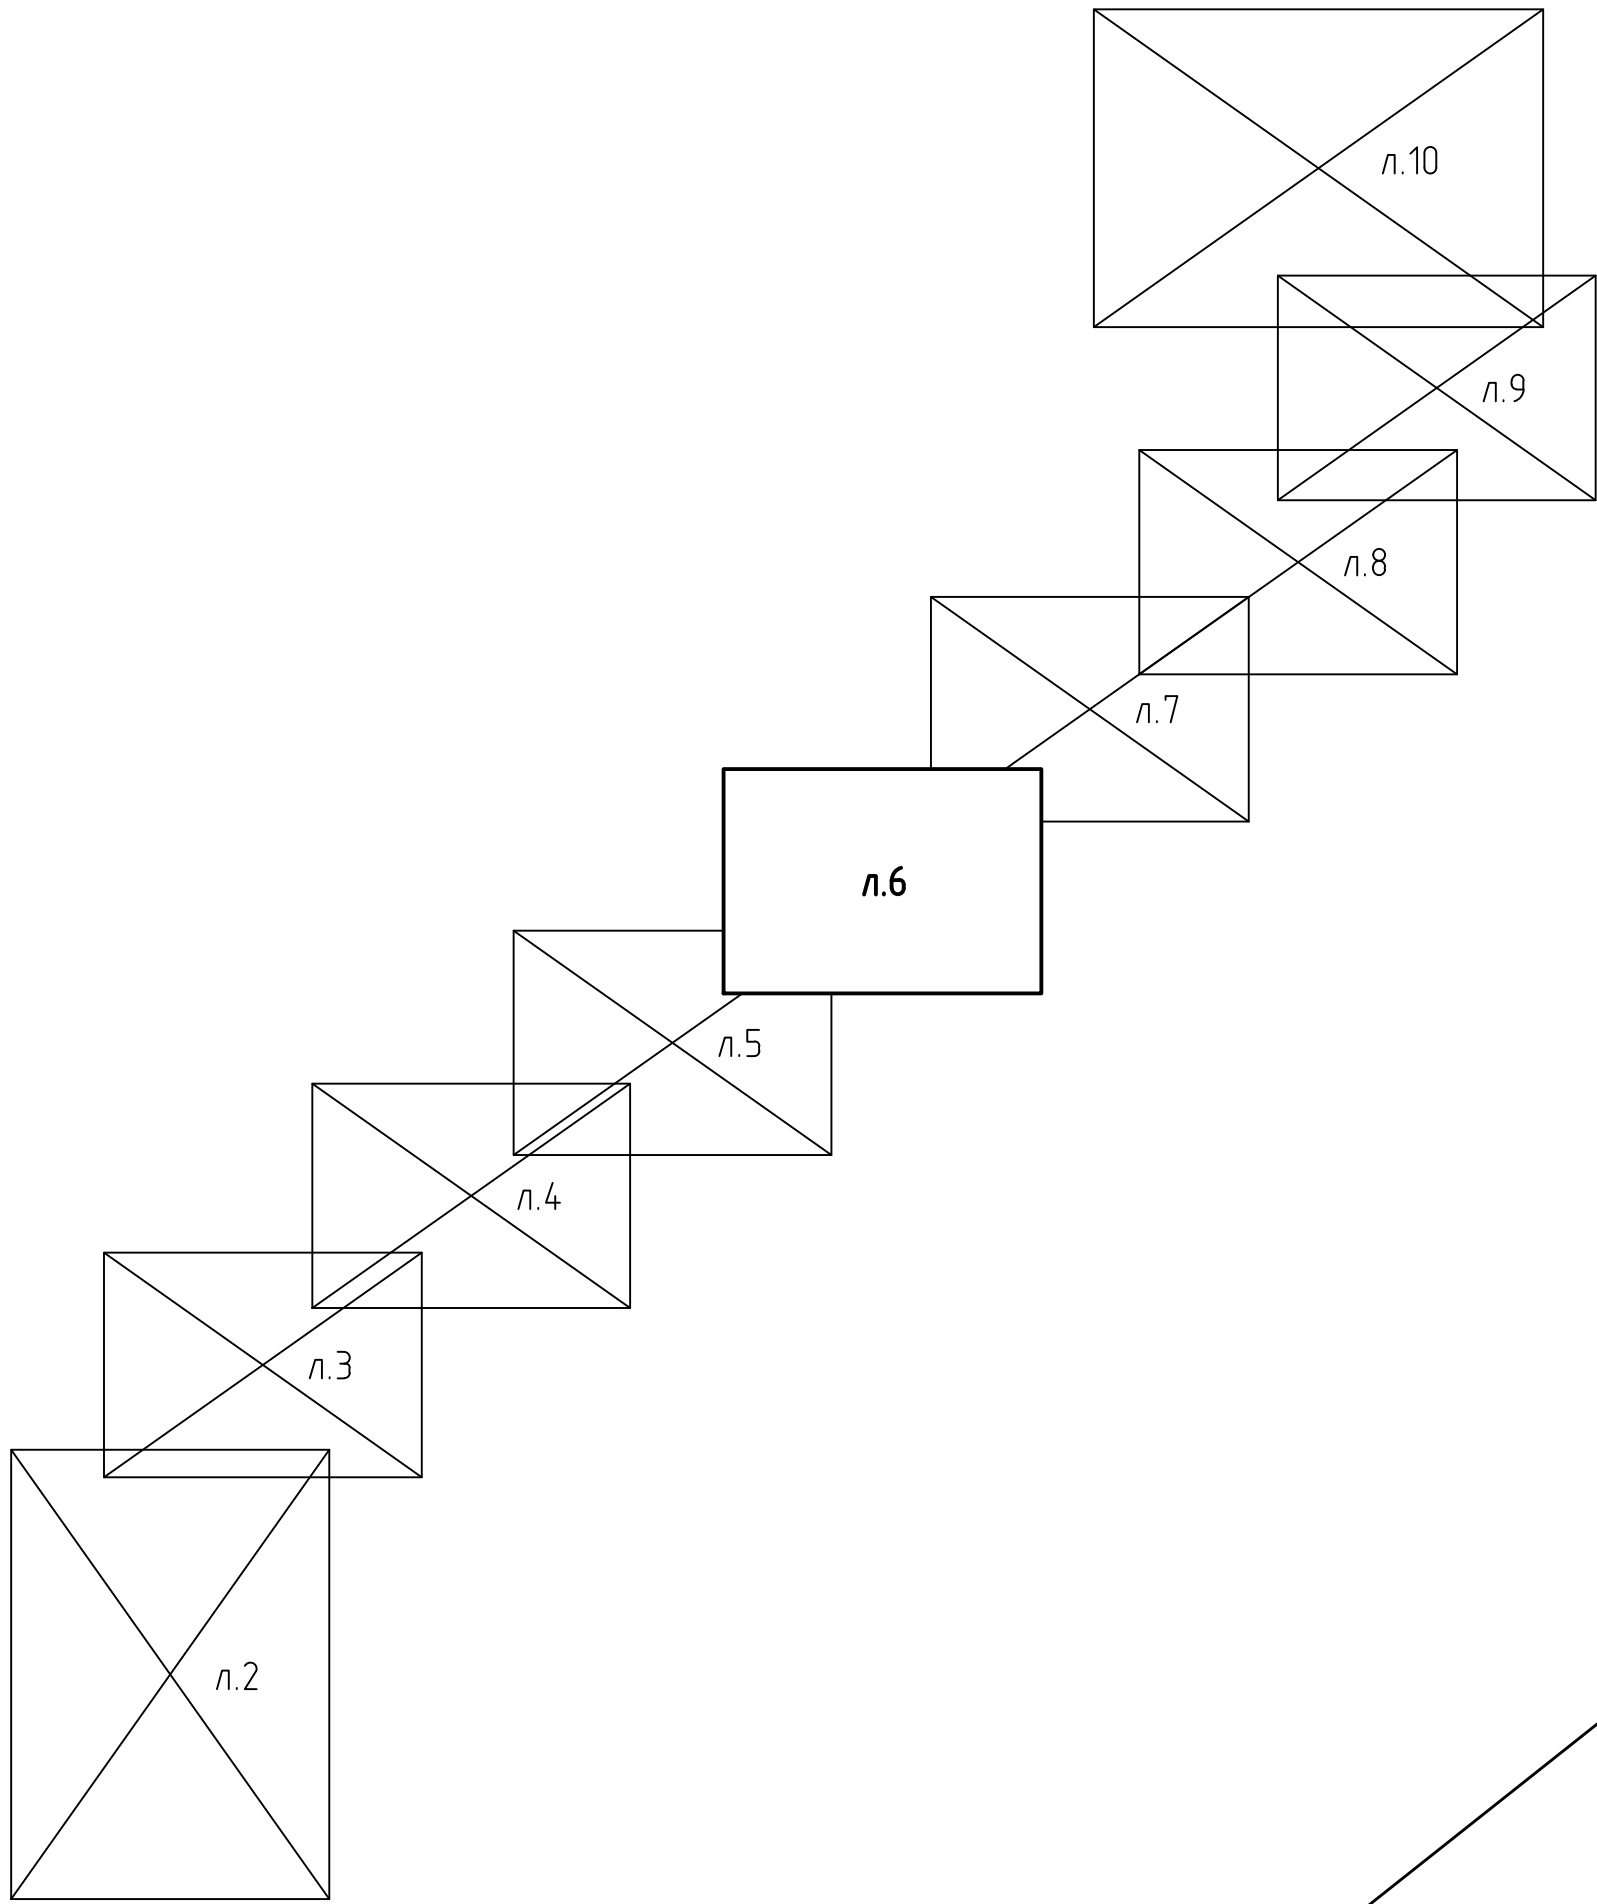


Опоры 811-821

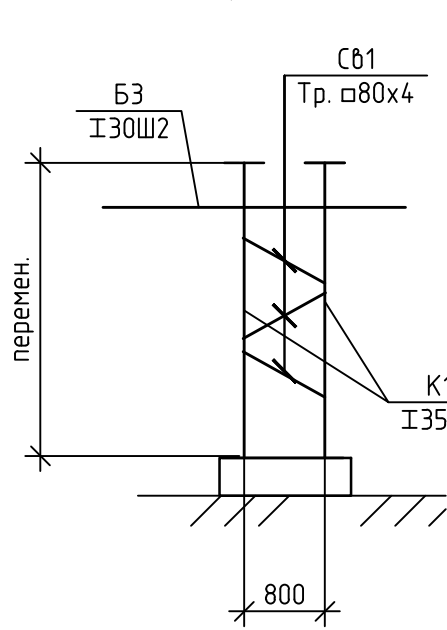


Опоры 901

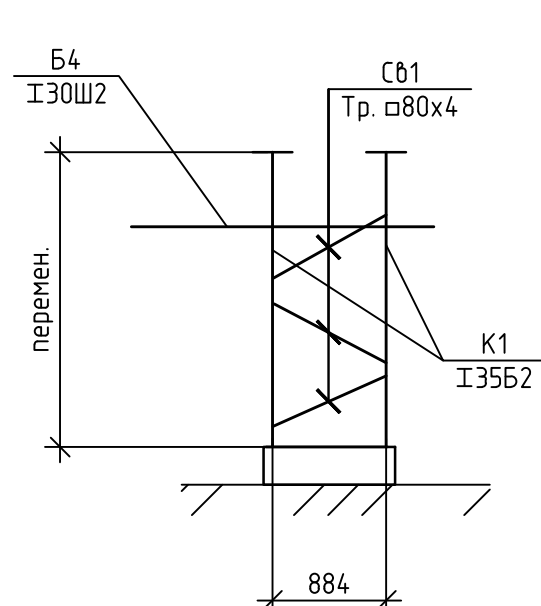

Опоры 1001

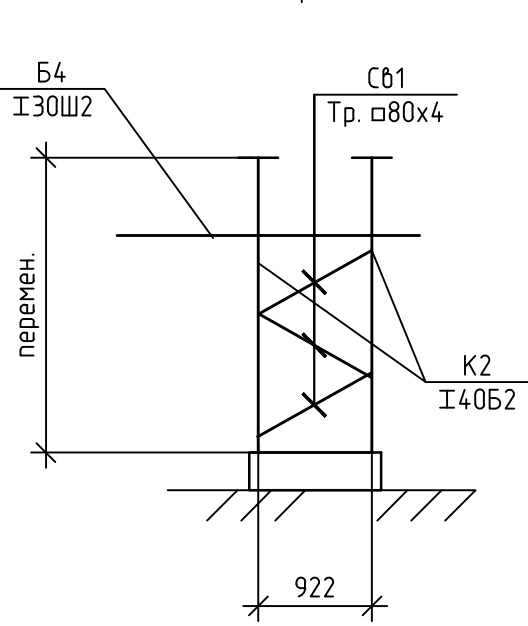

Опоры 902, 1002

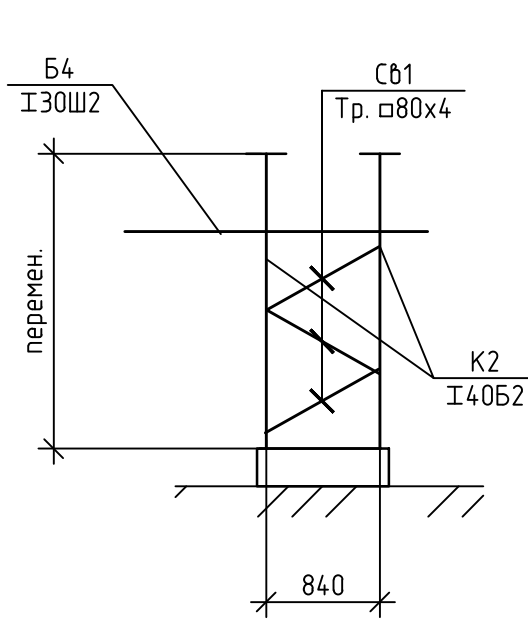

					Строительство 2-ой очереди Нерюнгринской ГРЭС I ЭТАП						
2	-	Зам.	57-25		12.2025	Док.№ НН-001/АС-СТ-0001-ДС-00					
Изм.	Кол.ч.	Лист	№ док.	Подп.	Дата	Арх. № НН-001/АС-СТ-0001-ДС-00. dwg					
Разраб.	Трусов С.В.				09.2025	Технологическая эстакада от Г/К-2 до ОПЗ 220 кВ Металлические конструкции			Стадия	Лист	Листов
Проб.	Ильичев С.Л.								Р	6	
Н. контр.	Раков А.В.				09.2025	Схема расположения опор 811-821, 901-902, 1001-1002			000 "Монолит Строй"		
ГИП	Вострыков А.А.										