



Общество с ограниченной ответственностью

«Ладья-Проект»

ПРОЕКТИРОВАНИЕ ОБЪЕКТОВ
ДОРОЖНО-ТРАНСПОРТНОЙ ИНФРАСТРУКТУРЫ

№П-174-01102012 №3009

№СРО-И-003-16032012

**Заказчик: ОГКУ «Департамент автомобильных
дорог Ульяновской области»**

ПРОЕКТНАЯ ДОКУМЕНТАЦИЯ

**Капитальный ремонт транзитных участков
автомобильных дорог Ульяновской области
(устройство стационарного электрического
освещения). Автомобильная дорога Красная
Река – Новиковка - Бряндино км 22+160-км
24+270 Старомайнского муниципального
округа Ульяновской области (с. Татарское
Урайкино)**

Том 1

Раздел 3

**Технологические и конструктивные
решения линейного объекта.
Искусственные сооружения.
Наружное электроосвещение**

140.25-П-382-ТКР.ЭН

2026



Общество с ограниченной ответственностью

«Ладья-Проект»

ПРОЕКТИРОВАНИЕ ОБЪЕКТОВ
ДОРОЖНО-ТРАНСПОРТНОЙ ИНФРАСТРУКТУРЫ

№П-174-01102012 №3009
№СРО-И-003-16032012

ПРОЕКТНАЯ ДОКУМЕНТАЦИЯ

**Капитальный ремонт транзитных участков
автомобильных дорог Ульяновской области
(устройство стационарного электрического
освещения). Автомобильная дорога Красная Река –
Новиковка - Бряндино км 22+160-км 24+270
Старомайнского муниципального округа
Ульяновской области (с. Татарское Урайкино)**

Том 1

Раздел 3

**Технологические и конструктивные решения
линейного объекта. Искусственные сооружения.
Наружное электроосвещение**

140.25-П-382-ТКР.ЭН

**Генеральный
директор**

И. С. Тарасов

ГИП



И. С. Тарасов

№ п/п	Наименование	Стр.
1	2	3
3.	Спецификация оборудования, изделий и материалов.	26
4.	Ведомость объемов работ	29
IV. Графическая часть		
1.	План трассы. Масштаб 1:500	34
2.	Однолинейная схема электроснабжения.	41
3.	Ведомость опор и прожекторных мачт с установленными на них осветительными приборами	42
4.	Кабельный журнал	43
5.	Схема шкафа управления наружным освещением	44
6.	Узлы крепления провода СИП	45
7.	Схемы заземления опор и шкафов 0,4 кВ	48
8.	Схема установки железобетонных опор ВЛ	50
9.	Схема установки опор на обочине	51
10.	Опросный лист на светильники наружного освещения мощностью 75 Вт	53
11.	Схема монтажа ШУНО	54
12.	Ведомость переходов	55
13.	Схема организации движения	56
V. Приложения		
1.	Промежуточная опора П11. Общий вид. Схема установки стойки	57
2.	Угловая промежуточная опора УП21. Общий вид. Схема установки стойки	58
3.	Концевая опора К21. Общий вид. Схема установки стойки	59
4.	Ответвительная анкерная опора АО21. Общий вид. Схема установки стойки	60
5.	Угловая анкерная опора УА21. Общий вид. Схема установки стойки	61
6.	Технические условия для присоединения к электрическим сетям	62
7.	Письмо ОГКП «Агентство стратегического консалтинга» №73-ИОГВ-07-170-03/143исх от 15.04.2026 г.	64
8.	Письмо ПАО «Ростелеком» №0608/05/2502/25 от 15.01.2026 г. о согласовании топографического плана	67


Взам. инв. №	
Подп. и дата	
Инв. № подл.	

СОСТАВ ПРОЕКТНОЙ ДОКУМЕНТАЦИИ

Номер тома	Обозначение	Наименование	Примечание
1	2	3	4
1	140.25-П-382-ТКР.ЭН	Раздел 3. Технологические и конструктивные решения линейного объекта. Искусственные сооружения. Наружное электроосвещение	
2	140.25-П-382-СМ	Раздел 9. Смета на строительство, реконструкцию, капитальный ремонт, снос объекта капитального строительства	

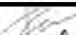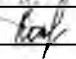Инв. № подл.	Подп. и дата	Взам. Инв. №							
							140.25-П-382-СП		
	Изм.	Кол. уч.	Лист	№ док.	Подп.	Дата	Состав проектной документации		
	ГИП		Тарасов И.			2025			
	Разработал		Константинов						
							Стадия	Лист	Листов
							П	1	1
							ООО «Ладья-Проект»		

Ситуационный план расположения объекта.
Автомобильная дорога Красная Река – Новиковка - Бряндино км 22+160-км 24+270
Старомайнского муниципального округа Ульяновской области
(с. Татарское Урайкино)

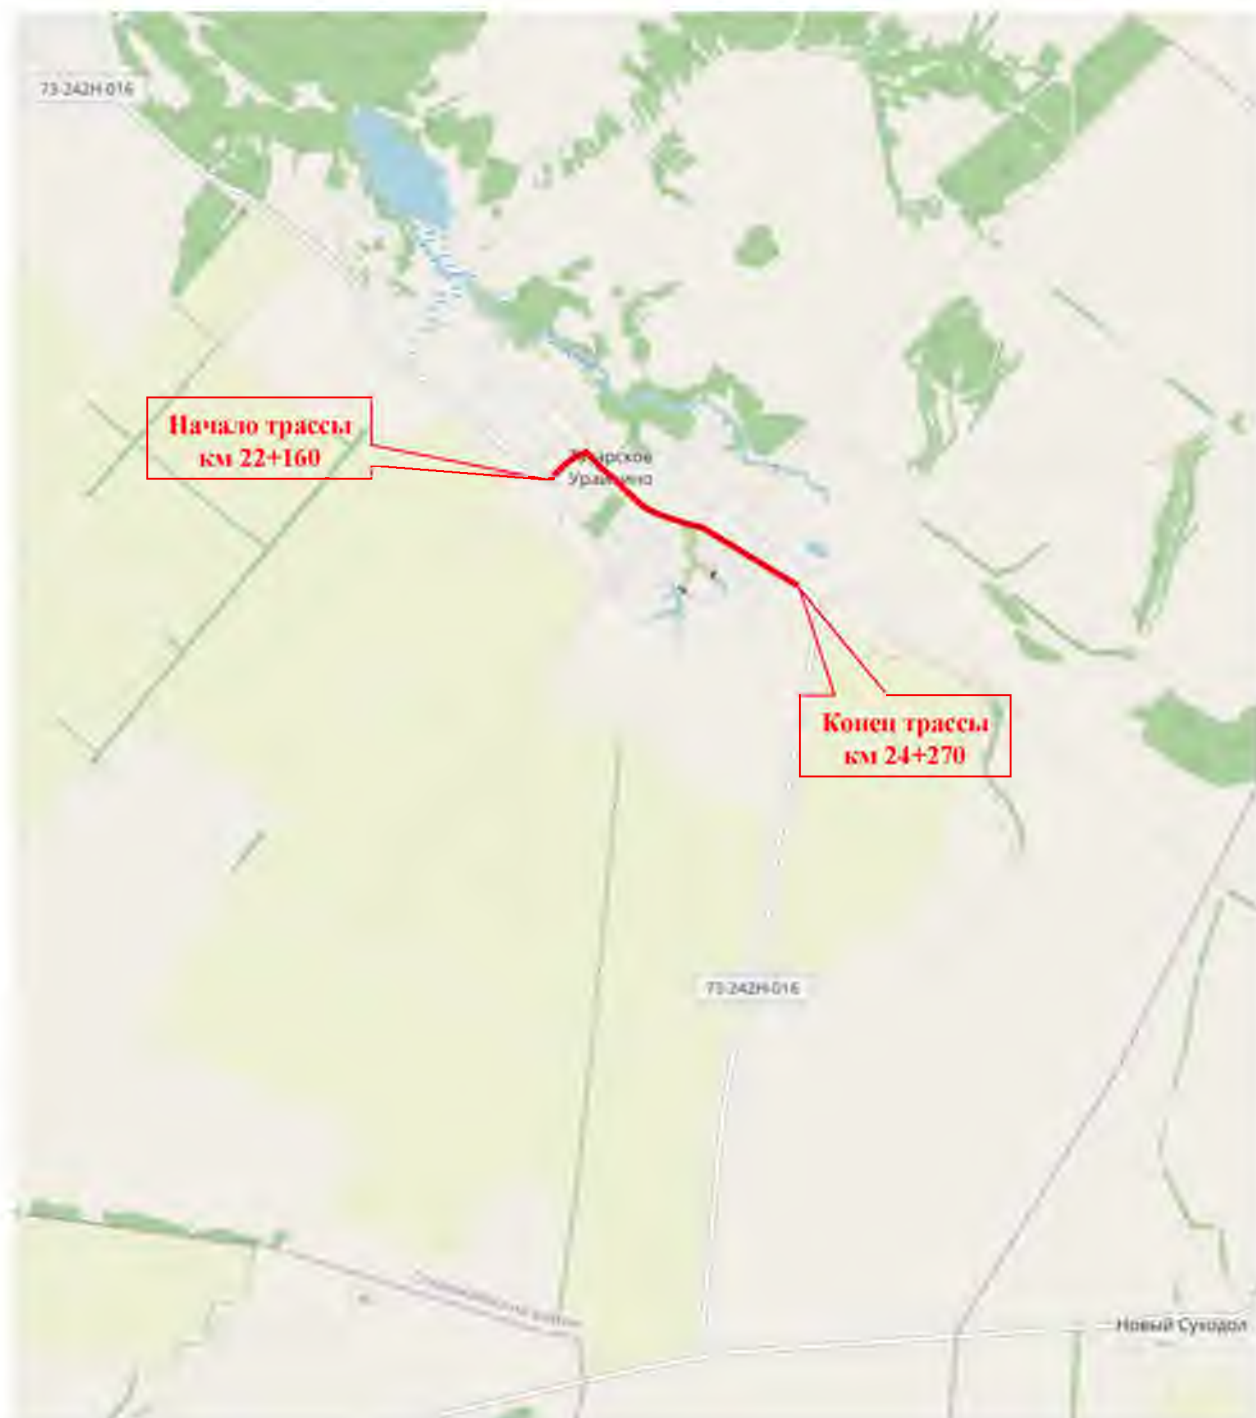

- начало участка – км 22+160;
- конец участка – км 24+270;

Раздел 3. Технологические и конструктивные решения линейного объекта. Искусственные сооружения. Наружное электроосвещение

а) Введение

Объектом капитального строительства согласно п. 10, ст. 1, гл. 1 Градостроительного кодекса РФ является капитальный ремонт транзитных участков автомобильных дорог Ульяновской области (устройство стационарного электрического освещения). Автомобильная дорога Красная Река - Новиковка - Бряндино км 22+160 - км 24+270 Старомайнского муниципального округа Ульяновской области (с. Татарское Урайкино).

Проектная документация разработана ООО «Ладья-Проект» на основании контракта № 140 от 24.04.2025 г. и задания на подготовку проектной документации на капитальный ремонт транзитных участков автомобильных дорог Ульяновской области (устройство стационарного электрического освещения).

Источник финансирования реализации проекта - Областной бюджет Ульяновской области.

Заказчик – Областное государственное казённое учреждение «Департамент автомобильных дорог Ульяновской области» (ОГКУ «Департамент автомобильных дорог Ульяновской области»).




Основная цель разработки проектной документации является повышение безопасности дорожного движения и соблюдение требований ГОСТ 33151-2014 «Дороги автомобильные общего пользования. Элементы обустройства. Технические требования. Правила применения».

Основной задачей является подготовка проектной документации капитального ремонта автомобильной дороги в соответствии с требованиями Градостроительного кодекса Российской Федерации от 29.12.2004 № 190 ФЗ (принять последнюю редакцию) и ФЗ № 257 от 08.11.2007 (принять последнюю редакцию) «Об автомобильных дорогах и о дорожной деятельности в РФ и о внесении изменений в отдельные законодательные акты РФ», является разработка и обоснование проектных решений, обеспечивающих комплекс работ по устройству стационарного электрического освещения без изменения границы полосы отвода автомобильной дороги.

Основание для проектирования:

Проектная документация «Капитальный ремонт транзитных участков автомобильных дорог Ульяновской области (устройство стационарного электрического освещения). Автомобильная дорога Красная Река - Новиковка - Бряндино км 22+160 - км 24+270 Старомайнского муниципального округа Ульяновской области (с. Татарское Урайкино)» разработана в период декабрь 2025 г. ООО "Ладья-Проект", осуществляющим свою деятельность на основании свидетельств:

- свидетельство саморегулируемой организации №П-174-01102012 о допуске к определенному виду или видам работ, которые оказывают влияние на безопасность объектов

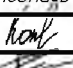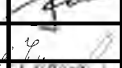Вопрос №										
Подпись и дата						140.25-П-382-ТКР.ЭН-ПЗ				
Имя №	Изм.	Кол.уч.	Лист	№ док	Подпись	Дата	Раздел 3. Технологические и конструктивные решения линейного объекта. Искусственные сооружения. Наружное электроосвещение.	Стадия	Лист	Листов
	Разработал	Константинов				2025		П	1	16
	Проверил	Тарасов И.				2025		ООО «Ладья-Проект»		
	Н.контроль	Тарасова А.				2025				

капитального строительства №3009, выданным саморегулируемой организацией Ассоциация «Национальный альянс проектировщиков «ГлавПроект» (www.сроглавпроект.рф);

- свидетельство саморегулируемой организации о допуске к работам в области инженерных изысканий, которые оказывают влияние на безопасность объектов капитального строительства №776 (Некоммерческое партнерство саморегулируемая организация инженеров-изыскателей «СтройИзыскания», №СРО-И-003-16032012, www.sroiz.ru);

Инженерные изыскания и сбор исходных данных выполнены в соответствии с заданием на подготовку проектной документации и действующими государственными и отраслевыми стандартами в объеме, необходимом и достаточном для принятия и обоснования проектных решений по устройству стационарного электрического освещения.

Проектная документация разработана в составе, достаточном для принятия технических решений и параметров, предусмотренных заданием на проектирование, обоснования объемов и сметной стоимости объекта, составления комплекта документов для организации конкурса на подрядные строительные работы.

Обработка данных инженерных изысканий, цифровое моделирование местности, геометрическое проектирование трассы автомобильной дороги, светотехнический расчёт, подсчет основных объемов работ выполнены с использованием сертифицированного отечественного программного комплекса для проектирования автомобильных дорог IndorCAD/Road 9 (сертификат соответствия №РА.RU.АБ86.Н00934 от 18.07.2017) г. Томск.

Проектная документация на капитальный ремонт разработана в соответствии с нормативными документами:

- Федеральный закон РФ от 29 декабря 2004 г. № 190-ФЗ. Градостроительный Кодекс Российской Федерации;

- Федеральный закон РФ от 30 декабря 2009 г. № 384-ФЗ. Технический регламент о безопасности зданий и сооружений;

- Постановление Правительства РФ от 16 февраля 2008 г. № 87. О составе разделов проектной документации и требованиях к их содержанию;

- Постановление Правительства РФ от 11 августа 2003 г. № 486. Об утверждении правил определения размеров земельных участков для размещения воздушных линий электропередачи и опор линий связи, обслуживающих электрические сети;

- Постановление Правительства РФ от 24 февраля 2009 г. № 160. О порядке установления охранных зон объектов электросетевого хозяйства и особых условий использования участков, расположенных в границах таких земельных зон;

- ГОСТ Р 21.101-2020. Основные требования к проектной и рабочей документации;

- ГОСТ Р 58107.1-2018. Освещение автомобильных дорог общего пользования. Нормы и методы расчета;

- ГОСТ 32144-2013. Электрическая энергия. Совместимость технических средств электромагнитная. Нормы качества электрической энергии в системах электроснабжения общего назначения;

- СНиП 12-03-2001. Безопасность труда в строительстве. Часть 1. Общие требования;

- СНиП 12-04-2002. Безопасность труда в строительстве. Часть 2. Строительное производство;

Взам. инв. №	расположенных в границах таких земельных зон;						Лист
	<ul style="list-style-type: none"> - ГОСТ Р 21.101-2020. Основные требования к проектной и рабочей документации; - ГОСТ Р 58107.1-2018. Освещение автомобильных дорог общего пользования. Нормы и методы расчета; - ГОСТ 32144-2013. Электрическая энергия. Совместимость технических средств электромагнитная. Нормы качества электрической энергии в системах электроснабжения общего назначения; - СНиП 12-03-2001. Безопасность труда в строительстве. Часть 1. Общие требования; - СНиП 12-04-2002. Безопасность труда в строительстве. Часть 2. Строительное производство; 						
Подпись и дата							140.25-П-382-ТКР.ЭН-ПЗ
Инв. № подл.							2
	Изм.	Кол.уч.	Лист	№ док	Подп.	Дата	

- СП 20.13330.2016. Нагрузки и воздействия;
- СП 22.13330.2016. Основания зданий и сооружений;
- СП 34.13330.2021. Автомобильные дороги;
- СП 45.13330.2017. Земляные сооружения, основания и фундаменты;
- СП 48.13330.2019. Организация строительства;
- СП 52.13330.2016. Естественное и искусственное освещение;
- СП 76.13330.2016. Электротехнические устройства;
- СП 131.13330.2020. Строительная климатология;
- СП 323.1325800.2017. Территории селитебные. Правила проектирования наружного освещения;
- СО 153-34.20.120-2003 (ПУЭ, изд. 6, 7). Правила устройства электроустановок;
- ПТЭЭП. Правила технической эксплуатации электроустановок потребителей;
- ПОТ ЭЭ. Правила по охране труда при эксплуатации электроустановок;
- №14278тм. Нормы отвода земель для электрических сетей напряжением 0,38-750 кВ;
- Шифр 21.0112. Угловые опоры ВЛИ 0,4 кВ одностоечной конструкции на стойках типа СВ105 и СВ110;
- Серия 3.407-150. Заземляющие устройства опор воздушных линий электропередачи напряжением 0,38; 6; 10; 20; 35 кВ;
- Серия 3.407.1-136. Железобетонные опоры ВЛ 0,38 кВ;
- Серия 3.407.1-143. Железобетонные опоры ВЛ 10 кВ;
- т. а. А7-2010. Защитное заземление и уравнивание потенциалов в электроустановках;
- А10-2011. Прокладка кабелей в блочной канализации с применением двустенных гофрированных труб ЗАО «ДКС»;

б) Исходные данные и условия для подготовки проектной документации на линейный объект

Исходными данными для разработки проектной документации по объекту «Капитальный ремонт транзитных участков автомобильных дорог Ульяновской области (устройство стационарного электрического освещения). Автомобильная дорога Красная Река - Новиковка - Бряндино км 22+160 - км 24+270 Старомайнского муниципального округа Ульяновской области (с. Татарское Урайкино)» являются:

- Задание на подготовку проектной документации на капитальный ремонт транзитных участков автомобильных дорог Ульяновской области (устройство стационарного электрического освещения), (приложение 1 к государственному контракту №140 от 24.04.2025 г.);
- Инженерно-геодезическая съемка трассы, выполненная специалистами ООО «Ладья-Проект» (свидетельство саморегулируемой организации о допуске к работам в области инженерных изысканий, которые оказывают влияние на безопасность объектов капитального строительства выданное Ассоциацией инженеров-изыскателей "СтройИзыскания", № И-033-002130121271-0522, www.sgoiz.ru) в августе 2025 г.;
- технический паспорт автомобильной дороги, проект организации дорожного движения, предоставленные ОГКУ «Департамент автомобильных дорог Ульяновской области»;
- технические условия для присоединения к электрическим сетям Филиала ПАО «Россети Волга» - «Ульяновские распределительные сети».

Инв. № подл.	Подпись и дата	Взам. инв. №	<p>освещения), (приложение 1 к государственному контракту №140 от 24.04.2025 г.);</p> <p>- Инженерно-геодезическая съемка трассы, выполненная специалистами ООО «Ладья-Проект» (свидетельство саморегулируемой организации о допуске к работам в области инженерных изысканий, которые оказывают влияние на безопасность объектов капитального строительства выданное Ассоциацией инженеров-изыскателей "СтройИзыскания", № И-033-002130121271-0522, www.sroiz.ru) в августе 2025 г.;</p> <p>- технический паспорт автомобильной дороги, проект организации дорожного движения, предоставленные ОГКУ «Департамент автомобильных дорог Ульяновской области»;</p> <p>- технические условия для присоединения к электрическим сетям Филиала ПАО «Россети Волга» - «Ульяновские распределительные сети».</p>							
									140.25-П-382-ТКР.ЭН-ПЗ	Лист
			Изм.	Кол.уч	Лист	№доку	Подп.	Дата		3

Данный проект разработан на основании предварительных технических условий для присоединения к электрическим сетям Филиала ПАО «Россети Волга» - «Ульяновские распределительные сети».

Перед началом производства работ ОГКУ «Департамент автомобильных дорог Ульяновской области», которому будут принадлежать проектируемые сети стационарного электрического освещения, необходимо заключить основной договор об осуществлении технологического присоединения к электрическим сетям Филиала ПАО «Россети Волга» - «Ульяновские распределительные сети» с уточнением точки технологического присоединения к электрическим сетям проектируемых сетей стационарного электрического освещения участка автомобильной дороги по адресу: Автомобильная дорога Красная Река - Новиковка - Бряндино км 22+160 - км 24+270 Старомайнского муниципального округа Ульяновской области (с. Татарское Урайкино).

в) Сведения о климатической, географической и инженерно-геологической характеристике района, на территории которого предполагается осуществлять строительство линейного объекта

Географическая характеристика района

В административном отношении участок работ расположен в Старомайском муниципальном округе, Ульяновской области в с. Татарское Урайкино.

Естественный рельеф участка работ нарушен и представляет собой автомобильную дорогу IV категории. Покрытие существующей проезжей части – асфальтобетон.

Климат

Территория Старомайнского муниципального округа характеризуется умеренно-континентальным климатом с тёплым летом и умеренно-холодной зимой. Среднегодовые температуры воздуха изменяются по территории незначительно: от 4,0° С до 4,2° С выше нуля. Самым тёплым месяцем является июль со среднемесячной температурой +19,5° С, наиболее холодный месяц – январь со среднемесячной температурой минус 11,8° С. По количеству атмосферных осадков район относится к зоне с недостаточным увлажнением. Среднегодовое количество осадков составляет 310-460 мм, в том числе в летний период 242-313 мм. Средняя высота снежного покрова 15-25 см. Продолжительность вегетационного периода 130-140 дней.

Средние скорости ветра сравнительно небольшие: в летние месяцы 3,5-4,1 м/с; зимой – 4,1-5,2 м/с. Максимальная скорость ветра достигает 26 м/с. Господствующие направления ветра: юго-восточные, южные, юго-западные и западные в зимний период, и увеличение повторяемости ветров северных румбов летом.

Средняя месячная и среднегодовая температура воздуха, °С

	I	II	III	IV	V	VI	VII	VIII	IX	X	XI	XII	год
Т сред.	-10,5	-11	-4,5	5,9	13,9	18,2	19,9	17,8	12,2	4,6	-2,6	-8,2	4,6

Для проектирования сооружения согласно СП 20.13330.2016 принято:

- уровень ответственности сооружения – нормальный;
- по климатическому районированию место расположения сооружений относится к ПВ строительно-климатической зоне (СП 131.13330.2020, прилож. А);

Инв. № подл.	Подпись и дата	Взам. инв. №							140.25-П-382-ТКР.ЭН-ПЗ						Лист
															4
			Изм.	Кол.уч	Лист	№док	Подп.	Дата							

- дорожно-климатическая зона – III₁ (СП 34.13330.2021);
- по весу снегового покрова - IV район;
- по давлению ветровой нагрузки - II район;
- по толщине стенки гололеда - II район.

Геоморфологические условия

В геоморфологическом отношении территория приурочена к пойме и первой надпойменной террасе реки Красная.

Геологическое строение

В геологическом строении исследуемого участка принимают участие верхнечетвертичные аллювиальные отложения с поверхности перекрытые насыпным грунтом.

Инженерно-геологические процессы и явления

На основании Схемы Европейской части СССР Кавказа и Урала Родионова Н. В. Район изысканий не относится ни к карстовым областям, ни к карстовым районам.

Поверхностных проявлений карста при рекогносцировочном обследовании не обнаружено. По таблице 6.16 СП 22.13330.2016 по всем признакам участок относится к не опасным. По характеру закарстованности участок трассы относится к разряду спокойных, т.к. никаких карстовых форм как на площадке, так и на удалении менее 1 км от неё не отмечено.

Категория устойчивости территории по интенсивности образования карстовых провалов – V-Г.

Проявление каких-либо других процессов и явлений, влияющих на выбор проектных решений по устройству стационарного электрического освещения - не наблюдается.

Гидрогеологические условия

Грунтовые воды на территории приурочены к насыпным грунтам в толще аллювиальных отложений.

г) Описание вариантов маршрутов прохождения линейного объекта по территории района строительства, обоснование выбранного варианта трассы.

Так как основной задачей проектной документации является устройство стационарного электрического освещения на автомобильной дороге Красная Река - Новиковка - Бряндино км 22+160 - км 24+270 Старомайнского муниципального округа Ульяновской области (с. Татарское Урайкино), то проектируемые линии освещения располагаются вдоль автомобильной дороги и увязаны с километражом существующей автомобильной дороги.

д) Сведения о линейном объекте с указанием наименования, назначения и месторасположения начального и конечного пунктов линейного объекта;

Линии проектируемого наружного искусственного освещения размещаются на участке автомобильной дороги Красная Река - Новиковка - Бряндино км 22+160 - км 24+270

Инв. № подл.	Подпись и дата	Взам. инв. №							Лист	
Изм.	Кол.уч	Лист	№ док	Подп.	Дата	140.25-П-382-ТКР.ЭН-ПЗ				5

Старомайнского муниципального округа Ульяновской области (с. Татарское Урайкино) протяженностью – 2,115 км, в т.ч. по населенному пункту – 2,115 км.

Начало проектируемого участка ПК 0+00 соответствует км 0+000 автомобильной дороги Красная Река - Новиковка - Бряндино.

Конец проектируемого участка ПК 21+15 соответствует км 2+115 автомобильной дороги Красная Река - Новиковка - Бряндино.

В соответствии с техническим паспортом автомобильной дороги относится IV категории с двумя полосами движения шириной каждая по 3,0 м.

Общая протяженность участка дороги, на котором проводятся проектные работы, составляет 2,115 м.

е) Технико-экономическая характеристика линейного объекта

Основные технические параметры представлены в таблице 1:

Таблица 1

Основные технические параметры автомобильной дороги

№ п/п	Наименование работ и затрат	Ед. изм.	Значение
1	Категория дороги		IV
2	Протяженность участка дороги	км	2,115
3	Категория надежности электроснабжения		III
4	Исполнение линии стационарного электрического освещения		воздушное
5	Тип опор стационарного электрического освещения		железобетон
6	Уровень напряжения питания осветительных приборов	кВ	0,4
7	Средняя горизонтальная освещенность	лк	10
8	Общая протяженность линии освещения	м	2267
9	Количество светильников:	шт.	81
	- мощность 75 Вт	шт.	71
	- мощность 100 Вт (существующие)	шт.	8
10	Вид освещения		однострон.
11	Установленная мощность:	кВт	6,225
	- светильники мощностью 75 Вт	кВт	5,325
	- светильники мощностью 100 Вт (существующие)	кВт	0,8
	- существующий дорожный знак (4 шт.)	кВт	0,1

ж) Сведения об использовании возобновляемых источников энергии и вторичных энергетических ресурсов

Использование возобновляемых источников энергии и вторичных энергетических ресурсов не предусматривается.

Инв. № подл.	Подпись и дата	Взам. инв. №							Лист	
Изм.	Кол.уч	Лист	№ док	Подп.	Дата	140.25-П-382-ТКР.ЭН-ПЗ				6

з) Сведения о земельных участках, изымаемых для государственных или муниципальных нужд, о земельных участках, в отношении которых устанавливается сервитут, публичный сервитут и (или) заключается договор аренды (субаренды), - в случае изъятия земельного участка для государственных или муниципальных нужд, установления сервитута, публичного сервитута, заключения договора аренды (субаренды).

Работы по строительству наружного искусственного освещения производятся в постоянной полосе отвода автомобильной дороги Красная Река - Новиковка - Бряндино км 22+160 - км 24+270 Старомайнского муниципального округа Ульяновской области (с. Татарское Урайкино). Субъектом права является Областное государственное казённое учреждение «Департамент автомобильных дорог Ульяновской области» (ОГКУ «Департамент автомобильных дорог Ульяновской области»).

и) Сведения о категории земель, на которых планируется разместить (размещен) объект капитального строительства

Территория, подлежащая для размещения линейного объекта, расположена в границах категории земель:

- земли промышленности, энергетики, транспорта, связи, радиовещания, телевидения, информатики, земли для обеспечения космической деятельности, земли обороны, безопасности и земли иного специального назначения.

Виды разрешенного использования:

- автомобильные дороги общего пользования.

л) Сведения об использовании в проекте изобретений, результатах проведенных патентных исследований

В проектной документации не использовались изобретения и результаты проведенных патентованных исследований.

н) Сведения о наличии разработанных и согласованных специальных технических условий - в случае необходимости разработки специальных технических условий

В соответствии с заданием на проектирование, собранными исходными данными и согласованиями, разработка специальных технических условий не требуется, так как дополнительные технические требования к проектируемому объекту в области безопасности не предъявляются.

п) Сведения о компьютерных программах, которые использовались при выполнении расчетов конструктивных элементов зданий, строений и сооружений.

При разработке проектной документации были использованы следующие программы:

Взам. инв. №	
Подпись и дата	
Инв. № подл.	

						140.25-П-382-ТКР.ЭН-ПЗ	Лист 7
Изм.	Кол.уч	Лист	№доку	Подп.	Дата		

- Все используемые при разработки проектной документации программы сертифицированы и лицензированы.

р) Описание принципиальных проектных решений, обеспечивающих надежность линейного объекта (включая решения по защите конструкций, фундаментов, трубопроводов от воздействия коррозии), последовательность его строительства, реконструкции, капитального ремонта, намечаемые этапы строительства, реконструкции и планируемые сроки ввода объекта в эксплуатацию

Проектной документацией предусматривается капитальный ремонт транзитного участка автомобильной дороги Красная Река - Новиковка - Бряндино км 22+160 - км 24+270 Старомайнского муниципального округа Ульяновской области (с. Татарское Урайкино).

Нормы освещения дорог принимаются согласно СП 52.13330.2016.

Категория автомобильной дороги — Главные улицы, площади общественных и торговых центров.

Нормируемые значения освещения

Средняя освещенность дорожного покрытия, (лк) не менее Еср — 10

Общая равномерность яркости дорожного покрытия, не менее $U_0 = 0,25$

Пешеходные переходы должны иметь среднюю горизонтальную освещенность в 1,5 раза выше нормы освещения проезжей части.

Посадочные платформы остановок общественного транспорта должны иметь среднюю горизонтальную освещенность не менее 10 лк.

Средняя освещенность на покрытии тротуара, примыкающего к проезжей части улицы или дороги должна быть не менее половины средней освещенности на покрытии ближайшей к тротуару полосы движения.

Электротехнические расчеты, выполненные в настоящем проекте, позволяют обеспечить высокий технический уровень принятых решений, надежность и бесперебойность электроснабжения, высокое качество электроэнергии у электроприемников, снижение материалоемкости проектируемых электрических сетей, повышение производительности труда при строительстве.

В процессе проектирования выполнены следующие электрические расчеты:

- сечения линий ВЛ-0,4 кВ, обеспечивающих необходимую пропускную способность сети

						140.25-П-382-ТКР.ЭН-ПЗ	Лист
							8
Изм.	Кол.уч.	Лист	№ док	Подп.	Дата		

с требуемым качеством электроэнергии;

- потери напряжения в сети и проверка на допустимые отклонения напряжения от номинального на выводах светильников;
- токов междуфазных и однофазных коротких замыканий;
- заземляющих устройств;
- расчеты освещенности.

На основании выполненных расчетов произведены:

- выбор оптимальной схемы электроснабжения наружного освещения, обеспечивающего требуемую надежность;
- проверка по условиям срабатывания защиты предохранителей (автоматических выключателей) при однофазных коротких замыканиях;
- выбор средств заземляющих устройств;
- определение габаритов на пересечениях и сближениях ВЛ-0,4 кВ, с инженерными сооружениями и естественными препятствиями.

В качестве осветительных приборов используются светодиодные светильники мощностью 75 Вт.

Для устройства стационарного электрического освещения на автодороге используются следующие типы стоек:

- Промежуточные опоры (П11, УП21) приняты одностоечной конструкции на базе стоек СВ95-3 по типовым решениям 21.0112 «Угловые опоры ВЛИ 0,4 кВ одностоечной конструкции на стойках типа СВ105 и СВ110»;

- Концевые и анкерные опоры (К21, УА21) приняты одностоечной конструкции на базе стоек СВ110-5 по типовым решениям 21.0112 «Угловые опоры ВЛИ 0,4 кВ одностоечной конструкции на стойках типа СВ105 и СВ110».

Область применения опор, принятых в настоящей проектной документации, распространяется на климатические условия с толщиной стенки гололеда не более 20 мм и давлением ветра до 800 Па включительно. Данные условия полностью соответствуют климатическим условиям, принятые в проектной документации. Соответственно, все типы опор ВЛ принимаются без конструктивных изменений в том виде, как они существуют в разработках.

Опоры наружного освещения располагаются по обочине автомобильной дороги на расстоянии не менее 1,75 м от края проезжей части при отсутствии защиты опор освещения, не менее 1,0 м от края проезжей части при установке металлических отбойников. При установке опор на откосах насыпи установку опор выполнить на расстоянии не менее 0,5 м от бровки земляного полотна дороги на присыпных бермах. Проектной документацией предусматривается однорядное расположение опор по обочине проезжей части.

Опоры освещения на откосах насыпи устанавливаются на присыпные бермы из песка размером 1,5х2 м, 2х2 м. Для этого производится:

- подготовка ступенчатого основания (с высотой ступени 0,1-0,2 м) на откосе насыпи для размещения присыпной бермы;
- отсыпка бермы слоями по 0,1-0,2 м и послойное уплотнение грунта;
- подготовка углубления (буровой установкой или вручную) для размещения опоры (грунты в районе строительства – суглинки);

Инв. № подл.	Подпись и дата	Взам. инв. №							Лист
Изм.	Кол.уч	Лист	№ док	Подп.	Дата	140.25-П-382-ТКР.ЭН-ПЗ			9

Расстояние по горизонтали от опор проектируемой ВЛ 0,4 кВ до проводов пересекаемых существующих ВЛ 0,4 кВ в пролете при наибольшем их отклонении составляет не менее 2 м, что соответствует п. 2.4.66 ПУЭ. Расстояние по вертикали между проводами СИП проектируемой ВЛ 0,4 кВ до проводов пересекаемой ВЛ 0,4 кВ в пролете составляет не менее 1 м, что соответствует п. 2.4.65 ПУЭ.

Расстояние по горизонтали от опор проектируемой ВЛ 0,4 кВ до проводов пересекаемых существующих ВЛ 10 кВ в пролете при наибольшем их отклонении составляет не менее 3 м, что соответствует п. 2.5.221 ПУЭ. Расстояние по вертикали между проводами СИП проектируемой ВЛ 0,4 кВ до проводов пересекаемой ВЛЗ 10 кВ в пролете составляет не менее 1 м, что соответствует п. 2.5.227 ПУЭ.

При параллельном следовании и сближении расстояние по горизонтали между крайними проводами проектируемой ВЛ 0,4 кВ до проводов существующих ВЛ 0,4 кВ в неотклоненном положении составляет не менее 2,5 м, что соответствует п. 2.5.230 ПУЭ.

Расстояние от подземной части металлических опор и заземлителей опор до подземных кабелей ЛС и ЛПВ, составляет не менее 3,0 м, что соответствует п. 2.4.77 ПУЭ.

Расстояние по горизонтали от опор проектируемой ВЛ 0,4 кВ до проводов или подвесных кабелей ЛС и ЛПВ в пролете пересечения при наибольшем их отклонении составляет не менее 2 м, что соответствует п. 2.4.74 ПУЭ.

Расстояние по вертикали от проводов проектируемой ВЛ 0,4 кВ до проводов или подвесных кабелей ЛС и ЛПВ в пролете пересечения при наибольшей стреле провеса провода ВЛ составляет не менее 1,0 м, что соответствует п. 2.4.72 ПУЭ.

При параллельном прохождении или сближении проектируемой ВЛ 0,4 кВ с воздушными ЛС и ЛПВ расстояние по горизонтали между изолированными проводами ВЛ и проводами ЛС и ЛПВ составляет менее 1 м, что соответствует п. 2.4.81 ПУЭ.

Расстояния по горизонтали от подземных частей опор или заземлителей опор до подземных газопроводов, водопроводов, канализационных составляет не менее 1,0 м, что соответствует п. 2.4.61 ПУЭ.

В местах изменения горизонтального направления подвеса (отворотах) и в местах пересечения с автодорогой (проездами и инженерными сооружениями) провод закрепляется анкерными зажимами.

При прокладке провода СИП в трубах и металлорукавах выполнить герметизацию и уплотнение торцов труб и металлорукавов.

Управление освещением осуществляется посредством установки шкафа управления освещения с оборудованием автоматизированной системы управления наружным освещением (АСУНО). Так же имеется возможность осуществления включения и отключения освещения при помощи контроллера наружного освещения по предварительно запрограммированному графику.

Электроснабжение

В проектной документации на данном участке предусматривается электроснабжение сети наружного освещения от проектируемой опоры №10 ВЛ-0,4 кВ №3, ТП№3058/250 кВА, ВЛ-10кВ №5, ПС 35/10 кВ Новикова.

Заземление и молниезащита

Для заземления опор в железобетонных стойках предусмотрены верхний и нижний заземляющие проводники, которые приварены к спускам, проходящим внутри железобетонной стойки в качестве рабочей арматуры.

Для повторного заземления на железобетонных опорах PEN-проводник присоединяется к арматуре железобетонных стоек и подкосов опор. Металлические конструкции и арматура железобетонных элементов опор присоединяются к PEN-проводнику.

Инв. № подл.	Подпись и дата	Взам. инв. №							140.25-П-382-ТКР.ЭН-ПЗ		Лист
											11
			Изм.	Кол.уч	Лист	№доп.	Подп.	Дата			

Кронштейны и другие металлические конструкции опор проектируемой ВЛ-0,4 кВ наружного освещения имеют электрическое соединение с верхним заземляющим проводником.

К нижнему заземляющему проводнику привариваются дополнительные вертикальные заземлители согласно серии 3.407-150 «Заземляющие устройства опор воздушных линий электропередачи напряжением 0,38; 6; 10; 20; 35 кВ». Эквивалентное удельное сопротивление грунта принято 100 Ом•м. В качестве заземлителя принят один вертикальный электрод из круглой оцинкованной стали Ø16 по ГОСТ 103-2006 длиной 5,2 м. Сечение вертикального заземлителя принято согласно Техническому циркуляру №11/2006 от 16.10.2006г. «О заземляющих электродах и заземляющих проводниках» ассоциации «Росэлектромонтаж». Заземлители расположены на глубине 0,5 м от поверхности земли.

В начале и конце магистрали, а также на магистральных ответвлениях ВЛ-0,4 кВ на проводах предусмотрена установка зажимов для присоединения приборов контроля напряжения и переносного заземления.

На проектируемой ВЛ-0,4кВ предусмотрены заземляющие устройства, предназначенные для защиты от атмосферных перенапряжений. Сопротивление заземляющих устройств – не более 30 Ом. Расстояние между ними принято не более 100м. Заземляющие устройства защиты от грозовых перенапряжений совмещены с повторным заземлением PEN-проводника. Согласно Техническому циркуляру №30/2012 «О выполнении молниезащиты и заземления ВЛ и ВЛИ до 1кВ» ассоциации «Росэлектромонтаж» во всех точках заземления PEN-проводника на фазные проводники устанавливаются ограничители перенапряжений ОП600/50.

Выполнить присоединение заземляющего устройства шкафа управления наружным освещением к заземляющему устройству проектируемой опоры, на которой он установлен, полосовой оцинкованной сталью 40х4 мм.

Общие требования по производству строительных и электромонтажных работ

Изготовление, приемка, транспортировка и монтаж конструкций и оборудования, кроме требований проектной документации, должны удовлетворять требованиям соответствующих глав СНиП и СП, а также других действующих строительных норм и инструкций.

Все работы, связанные с устройством котлованов под опоры и установкой опор, рытьем траншей для прокладки заземлителей (сверление и рытье котлованов под опоры, установка опор, рытье траншей, обратная засыпка и т.д.) должны проводиться в строгом соответствии с указаниями СП 76.13330.2016, СП 45.13330.2017, требованиями технологических карт и данной проектной документации.

Изготовление и монтаж конструкций и оборудования должны выполняться по проектам производства работ и типовым технологическим картам с составлением необходимой производственно-технической документации (акты на скрытые работы, журнал производства работ, акты испытаний и т.п.).

После проведения строительно-монтажных работ выполнить контрольно- исполнительную съемку трассы ВЛ-0,4 кВ и освещения.

Проектной документацией предусматривается размещение на период работ временных зданий и сооружений:

- зданий административно-бытового назначения - инвентарных вагон-бытовок контейнерного типа на шасси, заводского изготовления;
- приобъектного склада;

Инв. № подл.	Подпись и дата	Взам. инв. №							Лист	
Изм.	Кол.уч	Лист	№док	Подп.	Дата	140.25-П-382-ТКР.ЭН-ПЗ				12

- пункта мойки колес;
- противопожарного щита;
- туалета.

Размещение временных зданий и сооружений осуществляется по отдельному согласованию генерального подрядчика и заказчика с органами местного самоуправления.

Существующие опоры, светильники, кабельно-проводниковая продукция, прочее оборудование и материалы, демонтированные при производстве работ, предусматриваемых по данной проектной документации, подлежат передаче собственнику (собственникам) вышеуказанного оборудования и материалов.

Все предполагаемые отступления от проектной документации должны быть согласованы с проектной организацией. В случае несовпадения действительных данных с данными инженерных изысканий (при производстве земляных работ) необходимо сообщить об этом в проектную организацию для принятия решения.

Все привязки в данной проектной документации указаны между наружными гранями стен, ограждений, краями проезжих частей дорог, осями кабельных траншей и осями воздушных линий электропередач.

Длина ЛЭП и углы поворота линий замерены в масштабе чертежа и подлежат уточнению при разбивке трассы.

Перед производством земляных работ по трассе линии необходимо вызвать на место представителей служб, эксплуатирующих инженерные коммуникации, пересекаемые по данному проекту, для получения указаний по охране этих коммуникаций от повреждений и по предотвращению несчастных случаев, могущих произойти при повреждении этих коммуникаций.

Производство работ в охранной зоне ЛЭП

Допуск рабочих к работам в охранной зоне линии электропередачи, находящейся под напряжением, проводят (после получения разрешения эксплуатирующей организации) допускающий из персонала организации, эксплуатирующей линию электропередачи, и Производитель работ.

При этом Производитель работ осуществляет допуск исполнителей каждой бригады данного участка, с выдачей оформленного Наряда-допуска на производство работ в охранной зоне ЛЭП.

Не допускается пребывание на месте работы в охранной зоне людей, не имеющих прямого отношения к проводимой работе.

Отвалы грунта необходимо складировать не ближе 2 м от крайнего провода ВЛ.

При приближении грозы, лицо, ответственное за безопасное производство работ, обязано прекратить работы и вывести всех работающих из зоны работ на расстояние не ближе 25 м от ЛЭП.

Во время грозы производство работ и пребывание людей в охранной зоне ЗАПРЕЩАЕТСЯ.

НЕ ДОПУСКАЕТСЯ работа грузоподъемных машин при ветре, вызывающем приближение на недопустимое расстояние грузов или свободных от них тросов и канатов, с помощью которых поднимается груз, до находящихся под напряжением токоведущих частей.

Границы охранной и опасной зоны устанавливаются в обе стороны от крайних проводов для соответствующего напряжения согласно ГОСТ 12.1.051.

Инв. № подл.	Подпись и дата	Взам. инв. №							140.25-П-382-ТКР.ЭН-ПЗ		Лист
											13
			Изм.	Кол.уч	Лист	№док	Подп.	Дата			

Границы зон, в которых существует опасность поражения электрическим током, регламентируют расстояния от неогражденных неизолированных частей (электрооборудования, кабеля, провода) или от вертикальной плоскости, образуемой проекцией на землю ближайшего провода воздушной линии электропередачи, находящейся под напряжением, и представлены в таблице 17.

Таблица 17

Напряжение, кВ	Расстояние, м
До 1	1,5
От 1 до 20	2
От 35 до 110	4
От 150 до 220	5
До 330	6
От 500 до 750	9
800 (постоянный ток)	9

Во избежание повреждения действующих линий электропередач в процессе строительства устанавливаются охранные зоны в обе стороны от крайних проводов согласно данных таблицы 18.

Таблица 18

Напряжение, кВ	Расстояние, м
До 1	2
От 1 до 20 включительно	10
35	15
110	20
150, 220	25
330, 400, 500	30
750	40
800 (постоянный ток)	30

При проезде под ВЛ подъемные и выдвижные части грузоподъемных машин и механизмов должны находиться в опущенном положении. Допускается в пределах рабочего места перемещение грузоподъемных машин по ровной местности с поднятым рабочим органом без груза и людей на подъемной или выдвижной части, если такое перемещение разрешается по заводской инструкции и при этом не требуется проезжать под не отключенными шинами и проводами ВЛ. Под ВЛ автомобили, грузоподъемные машины и механизмы должны проезжать в местах наименьшего провеса проводов (у опор).

При установке машины, оборудованной экскаваторным ковшом на месте работы Производителем работ совместно с допускающим, должен быть определен необходимый сектор перемещения стрелы. Этот сектор до начала работ должен быть ограничен шестами с флажками, а в ночное время сигнальными огнями.

Устанавливать грузоподъемную машину (механизм) на выносные опоры и переводить ее рабочий орган из транспортного положения в рабочее должен управляющий ею машинист. Не разрешается привлекать для этого других работников.

Инв. № подл.	Подпись и дата	Взам. инв. №							140.25-П-382-ТКР.ЭН-ПЗ	Лист 14
			Изм.	Кол.уч	Лист	№доку	Подп.	Дата		

В темное время суток работу с грузоподъемными машинами можно проводить только при отключении ЛЭП и достаточном освещении рабочего места и ЛЭП.

Передвижение строительных машин и механизмов под ЛЭП допускается, если машина имеет высоту от отметки дороги или земли не более 5 м при передвижении по автомобильным дорогам и 3,5 м при передвижении по грейдерным и проселочным дорогам и без дорог.

При проезде, установке и работе автомобилей, грузоподъемных машин и механизмов расстояния от подъемных и выдвижных частей, стропов, грузозахватных приспособлений, грузов до токоведущих частей, находящихся под напряжением, должны быть не менее 4 метров.

Выполнение работ в охранных зонах ВЛ с использованием различных подъемных машин и механизмов с выдвижной частью допускается только при условии, если расстояние по воздуху от машины (механизма) или от ее выдвижной или подъемной части, а также от ее рабочего органа или поднимаемого груза в любом положении (в том числе и при наибольшем подъеме или вылете) до ближайшего провода, находящегося под напряжением, будет не менее указанного в таблице 19.

Таблица 19

Напряжение, кВ	Расстояние, м
До 1	1,5
От 1 до 20	2,0
От 20 до 35	2,0
От 35 до 110	3,0
От 110 до 220	4,0
От 220 до 400	5,0
От 400 до 750	9,0
От 750 до 1150	10,0

При всех работах в пределах охранной зоны ВЛ без снятия напряжения механизмы и грузоподъемные машины должны заземляться. Грузоподъемные машины на гусеничном ходу при их установке непосредственно на грунте заземлять не требуется.

НЕ ДОПУСКАЕТСЯ при работе грузоподъемных машин и механизмов пребывание людей под поднимаемым грузом, а также в непосредственной близости (ближе 5 м) от натягиваемых проводов (тросов), упоров, креплений и работающих механизмов.

В случае соприкосновения стрелы крана или подъемного механизма с токоведущими частями, находящимися под напряжением, или возникновении между ними электрического разряда машинист должен принять меры к быстрейшему разрыву возникшего контакта и отведению подвижной части механизма от токоведущих частей на расстояние, не менее 4 метров, предупредив окружающих работников о том, что механизм находится под напряжением.

ЗАПРЕЩАЕТСЯ до снятия напряжения с ЛЭП или отвода рабочего органа на безопасное расстояние прикасаться к строительной машине, стоя на земле, сходить с нее на землю или подниматься на нее.

При присоединении электрооборудования к сети общего пользования применяется оборудование заводского изготовления, исключающее ухудшение качества электроэнергии и имеющее сертификат соответствия. Все технические решения, предусматриваемые по данной проектной документации, приняты в соответствии с требованиями ГОСТ 32144-2013

Взам. инв. №	Подпись и дата	Инв. № подл.							Лист
Изм.	Кол.уч	Лист	№ док	Подп.	Дата	140.25-П-382-ТКР.ЭН-ПЗ			15

«Электрическая энергия. Совместимость технических средств электромагнитная. Нормы качества электрической энергии в системах электроснабжения общего назначения».

Проектной документацией предусматривается электрооборудование, питающие линии электрической сети, которые не создают загрязнений окружающей среды и вредных для людей выделений.

Технические решения, принятые в проектной документации, соответствуют требованиям экологических, санитарно-гигиенических, противопожарных и других норм, действующих на территории Российской Федерации, и обеспечивают безопасную для жизни и здоровья людей эксплуатацию объекта при соблюдении предусмотренных проектной документацией мероприятий.

з) Перечень мероприятий по энергосбережению





Мероприятия по энергосбережению в сетях искусственного освещения сводятся к применению более экономичных светодиодных светильников.

Срок службы светодиодных светильников значительно превышает существующие аналоги (срок непрерывной работы светильника не менее 100 000 реальных часов, что эквивалентно 25 годам эксплуатации, при 10-часовой работе в день). С течением времени такие его основные характеристики как световой поток и сила света практически не претерпевают изменений. Все элементы светильника долговечны, в отличие от ламп, где применяются нити накала. Экономичность энергопотребления: на 70% снижается энергопотребление по сравнению со светильниками, где применяются традиционные газоразрядные лампы ДРЛ и ДНАТ.

Инв. № подл.	Подпись и дата	Взам. инв. №							Лист	
Изм.	Кол.уч	Лист	№доку	Подп.	Дата	140.25-П-382-ТКР.ЭН-ПЗ				16

Инв. № подл.	Подп. и дата	Взам. инв. №

[illegible]

						140.25-П-382-ТКР.ЭН			
Изм.	Кол.уч.	Лист	№ док	Подпись	Дата	Ведомость рубки деревьев и кустарника	Стадия	Лист	Листов
Разработал	Константинов				2025		П	1	1
Проверил	Тарасов И.				2025		ООО «Ладья-Проект»		
Главинженер	Тарасов И.				2025				
Н.контроль	Тарасов И.				2025				

С.№ опоры освещения	ПК+	Расстояние, м		Расположение	Расстояние до проезжей части, м	Координаты, м		№ фидера (группы)	Фаза
		Реальное	Пикетажное			Х	У		
1	0+00,00			Слева	-2,70	518589,31	2312383,39	1	С
2	0+29,00	22,70	29,00	Слева	-2,70	518583,69	2312405,38	1	А
3	0+57,00	23,83	28,00	Слева	-2,70	518597,82	2312424,57	1	В
4	0+86,00	28,85	29,00	Слева	-2,70	518619,08	2312444,05	1	С
5	1+15,00	29,11	29,00	Слева	-2,70	518641,05	2312463,16	1	А
6	1+44,00	29,58	29,00	Слева	-2,70	518662,24	2312483,79	1	В
7	1+73,00	29,37	29,00	Слева	-2,70	518680,97	2312506,42	1	С
8	2+02,00	28,87	29,00	Слева	-2,70	518698,5	2312529,36	1	А
9	2+31,00	28,53	29,00	Слева	-2,70	518717,24	2312550,87	1	В
10	2+60,00	28,90	29,00	Слева	-2,70	518737,44	2312571,53	1	С
11	2+89,00	29,00	29,00	Слева	-2,70	518758,07	2312591,91	1	А
12	3+17,00	29,68	28,00	Слева	-2,70	518778,31	2312613,63	1	В, С
13	3+41,00	26,19	24,00	Справа	2,70	518764,54	2312635,91	1	А
14	3+70,00	28,63	29,00	Справа	2,70	518746,73	2312658,32	1	В
15	3+99,00	29,00	29,00	Справа	2,70	518728,28	2312680,69	1	С
16	4+28,00	28,98	29,00	Справа	2,70	518709,75	2312702,98	1	А
17	4+57,00	29,03	29,00	Справа	2,70	518691,17	2312725,29	1	В
18	4+86,00	28,93	29,00	Справа	2,70	518672,74	2312747,59	1	С
19	5+15,00	29,05	29,00	Справа	2,70	518654,06	2312769,83	1	А
20	5+44,00	28,94	29,00	Справа	2,70	518635,49	2312792,03	1	В
21	5+73,00	28,95	29,00	Справа	2,70	518616,61	2312813,98	1	С
22	6+01,00	27,98	28,00	Справа	2,70	518598,18	2312835,03	1	А
23	6+29,00	28,05	28,00	Справа	2,70	518579,8	2312856,21	1	В
24	6+57,00	27,98	28,00	Справа	2,70	518561,58	2312877,45	1	С
25	6+85,00	28,01	28,00	Справа	4,00	518542,06	2312897,53	1	А
26	7+14,00	28,86	29,00	Справа	1,20	518523,9	2312919,96	1	В
27	7+44,00	29,80	30,00	Справа	2,20	518503,93	2312942,08	1	С
28с	7+48,29	13,44	4,29	Слева	-3,58	518510,04	2312954,04	1	А
29	7+77,00	28,73	28,71	Слева	-2,70	518489,34	2312973,96	1	В
30	8+06,00	28,97	29,00	Слева	-2,70	518469,14	2312994,72	1	С
31	8+35,00	28,94	29,00	Слева	-2,70	518449,09	2313015,59	1	А
32	8+64,00	28,65	29,00	Слева	-2,70	518430,01	2313036,96	1	В
33	8+93,00	28,57	29,00	Слева	-2,70	518412,35	2313059,41	1	С
34	9+22,00	28,40	29,00	Слева	-2,50	518395,91	2313082,58	1	А
35	9+51,00	28,69	29,00	Слева	-2,50	518382,11	2313107,73	1	В
36	9+80,00	28,95	29,00	Слева	-2,50	518368,51	2313133,29	1	С
37	10+09,00	28,90	29,00	Слева	-2,70	518355,6	2313159,15	1	А
38	10+38,00	29,02	29,00	Слева	-2,70	518342,51	2313185,05	1	В
39	10+67,00	28,95	29,00	Слева	-2,70	518329,75	2313211,03	1	С
40	10+96,00	28,90	29,00	Слева	-2,70	518317,56	2313237,23	2	А
41с	11+25,49	28,98	29,49	Слева	-2,10	518306,55	2313264,05	2	В
42с	11+56,04	30,21	30,55	Слева	-2,04	518296,71	2313292,61	2	С
43с	11+86,14	29,89	30,10	Слева	-2,18	518288,8	2313321,43	2	А
44с	12+17,17	30,66	31,04	Слева	-2,09	518282,73	2313351,48	2	В
45с	12+59,52	42,32	42,35	Слева	-2,10	518275,28	2313393,14	2	С
46с	12+89,69	29,78	30,17	Слева	-2,25	518270,91	2313422,6	2	А
47с	13+19,09	29,94	29,40	Слева	-2,89	518267,13	2313452,3	2	В
48с	13+46,60	28,74	27,52	Слева	-2,04	518258,5	2313479,72	2	С
49	13+73,00	26,40	26,40	Слева	-1,75	518245,46	2313503,58	2	А
50	14+02,00	29,06	29,00	Слева	-1,75	518229,71	2313528	2	В
51	14+31,00	29,03	29,00	Слева	-2,20	518214,46	2313552,7	2	С
52	14+60,00	28,97	29,00	Слева	-2,20	518199,15	2313577,29	2	А
53	14+89,00	29,00	29,00	Слева	-2,70	518184,03	2313602,04	2	В
54	15+18,00	29,06	29,00	Слева	-2,70	518168,32	2313626,49	2	С
55	15+47,00	28,97	29,00	Слева	-2,70	518152,79	2313650,95	2	А, В
56	15+77,00	30,00	30,00	Слева	-2,70	518136,57	2313676,18	2	С
57	16+06,00	28,91	29,00	Слева	-2,70	518121,4	2313700,79	2	А
58	16+35,00	28,97	29,00	Слева	-2,70	518106,11	2313725,4	2	В
59	16+64,00	29,00	29,00	Слева	-2,70	518090,99	2313750,14	2	С
60	16+93,00	28,99	29,00	Слева	-2,70	518075,86	2313774,87	2	А
61	17+22,00	29,05	29,00	Слева	-2,20	518060,1	2313799,27	2	В

140.25-П-382-ТКР.ЭН

Ведомость координат опор
освещения

Стадия	Лист	Листов
П	1	2

ООО «Ладья-Проект»

Изм.	Кол.уч.	Лист	№ док.	Подпись	Дата
Разработал	Константинов				2025
Проверил	Тарасов И.				2025
Гл.инженер	Тарасов И.				2025
Н.контроль	Тарасова А.				2025

Согласовано

Взам. инб. №

Подп. и дата

Инб. № подл.

С.№ опоры освещения	ПК+	Расстояние, м		Расположение	Расстояние до проезжей части, м	Координаты, м		№ фидера (группы)	Фаза
		Реальное	Пикетажное			Х	У		
62	17+50,00	28,03	28,00	Слева	-2,20	518045,43	2313823,16	2	С
63	17+78,00	27,98	28,00	Слева	-2,20	518030,49	2313846,82	2	А
64	18+06,00	28,04	28,00	Слева	-2,20	518015,52	2313870,54	2	В
65	18+34,00	28,05	28,00	Слева	-2,20	518000,58	2313894,28	2	С
66	18+62,00	27,95	28,00	Слева	-2,20	517985,33	2313917,71	2	А
67	18+91,00	32,45	29,00	Справа	2,70	517957,59	2313934,53	2	В
68с	19+13,78	22,94	22,78	Справа	4,22	517946,52	2313954,63	2	С
69	19+19,00	14,84	5,22	Слева	-2,70	517955,73	2313966,25	2	А
70	19+47,00	27,88	28,00	Слева	-2,70	517941,52	2313990,24	2	В
71	19+75,00	27,93	28,00	Слева	-2,70	517927,59	2314014,45	2	С
72	20+03,00	27,94	28,00	Слева	-2,70	517914,2	2314038,97	2	А
73	20+31,00	27,97	28,00	Слева	-2,70	517900,87	2314063,56	2	В
74	20+59,00	28,00	28,00	Слева	-2,70	517887,54	2314088,19	2	С
75	20+87,00	28,01	28,00	Слева	-2,70	517874,57	2314113,02	2	А
76	21+15,00	27,95	28,00	Слева	-2,70	517861,47	2314137,7	2	В, С

Инв. № подл.	Подп. и дата	Взам. инв. №						
							Ведомость координат опор освещения	Лист
								2
Изм.	Кол.уч.	Лист	№ док.	Подпись	Дата			

[illegible]

<div>Согласовано</div> <div>Взам. инб. №</div> <div>Подп. и дата</div> <div>Инб. № подл.</div>	
--	--	

Согласовано	</
-------------	--	--	----

№ п.п.	Наименование работ, ресурсов, затрат по проекту	Ед. изм.	Кол-во	Примечание
1	2	3	4	5

Раздел:1. Демонтажные работы

1	Демонтаж светильника на опоре освещения	шт	2	
2	Демонтаж кронштейна однорожкового на опоре освещения	шт	2	
3	Демонтаж существующего шкафа управления наружным освещением на опоре, размер шкафа - 310х300х160 мм	шт	3	
4	Демонтаж изолированного провода СИП-4, масса 1 м провода до 1 кг, ВЛ-0,4 кВ, проложенного по опорам (демонтаж с 12-х опор), 272 м	шт	12	
5	Демонтаж кабеля марки ВВГ 3х1,5-0,66, масса 1 м кабеля до 1 кг, к светильникам наружного освещения (демонтаж с 8-х опор), 50 м	шт	8	

Раздел:2. Строительно-монтажные работы

6	Формовочная обрезка деревьев, высотой более 5 м	шт	4	
7	Погрузка сучьев в автосамосвалы экскаваторами емкостью ковша до 0,5 м³	м³	0,36	4*90/70*0,07
8	Перевозка автомобилями-самосвалами грузоподъемностью до 15 т на расстояние 67 км (полигон ТБО, Чердаклинский район, Красноярское сельское поселение)	т	0,25	(0,36)*0,7
9	Снятие плодородного слоя грунта с обочины автомобильной дороги перед устройством берм механизированным способом, с устройством уступов	м³	37,94	
10	Отсыпка берм грунтом песчаным механизированным способом бульдозерами мощностью: 79 кВт (108 л.с.), с послойной трамбовкой грунта пневматическими трамбовками, группа грунтов: 1	м³	44,55	
10.1	- грунт песчаный ГОСТ 25100-2020 (Перевозка автомобилями-самосвалами грузоподъемностью до 15 т на расстояние до 43 км) у-1,5	м³	44,55	
11	Отсыпка берм плодородным слоем грунта механизированным способом бульдозерами мощностью: 79 кВт (108 л.с.), группа грунтов 1, с послойной трамбовкой грунта пневматическими трамбовками, группа грунтов: 1	м³	37,94	
12	Сверление котлованов под стойки опор на глубину до 2,2 м диаметром 0,5 м машинами бурильно-крановыми	шт	17	
13	Сверление котлованов под стойки опор на глубину до 3,0 м диаметром 0,5 м машинами бурильно-крановыми	шт	49	
14	Покрытие железобетонных элементов фундаментов опор ВЛ битумной мастикой	м²	362,00	(17*2*2)+(49*3*2)
14.1	- мастика гидроизоляционная ТЕХНОНИКОЛЬ № 24 (МГТН)	кг	868,80	362*2,4
15	Развозка железобетонных стоек для опор ВЛ, марки СВ95-3, массой 900 кг, СВ110-5, массой 1130 кг, по территории строительства и оснастки опор	шт	66	17+49
16	Установка промежуточных опор ВЛ 0,4 кВ одностоечных железобетонных, со стойкой СВ95-3 (1 шт) машинами бурильно-крановыми	шт	17	
16.1	- стойка железобетонная длиной 9,5 м из бетона класса В30, марки F200 W6, массой 900 кг, СВ95-3 ТУ 5863-007-96502166-2016 (Перевозка железобетонных стоек для опор ВЛ, марки СВ95-3, массой 900 кг, автомобилями бортовыми грузоподъемностью до 20 т на расстояние 68 км (г. Ульяновск)	шт	17	

140.25-П-382-ТКР.ЭН

Изм.	Кол.уч.	Лист	№ док.	Подпись	Дата
Разработал	Константинов				2025
Проверил	Тарасов И.				2025
Гл.инженер	Тарасов И.				2025
Н.контроль	Тарасова А.				2025

Ведомость объемов работ

Стадия	Лист	Листов
П	1	5
ООО «Ладья-Проект»		

Согласовано

Взам. инб. №

Подп. и дата

Инб. № подл.

№ п.п.	Наименование работ, ресурсов, затрат по проекту	Ед. изм.	Кол-во	Примечание
1	2	3	4	5
17	Установка угловых промежуточных, угловых анкерных, анкерных (концевых) опор ВЛ 0,4 кВ одностоечных железобетонных, со стойкой СВ110-5 (1 шт) машинами бурильно-крановыми	шт	49	
17.1	- стойка железобетонная длиной 11,0 м из бетона класса В30, марки F200 W6, массой 1130 кг, СВ110-5 ТУ 5863-007-96502166-2016 (Перевозка железобетонных стоек для опор ВЛ, марки СВ110-5, массой 1130 кг, автомобилями бортовыми грузоподъемностью до 20 т на расстояние 68 км (г. Ульяновск))	шт	49	
18	Разработка грунта с погрузкой на автомобили-самосвалы экскаваторами с ковшом вместимостью (1-1,2) м3, группа грунтов: 1 (песок)	м³	12,16	(17*0,11)+(49*0,21)
19	Обратная засыпка пазух котлованов под стойки опор ВЛ песком вручную, с послойной трамбовкой	м³	12,16	(17*0,11)+(49*0,21)
19.1	- песок очень мелкий 32824-2014 (Перевозка грунта автомобилями-самосвалами грузоподъемностью до 15 т на расстояние до 43 км) у-1,5	м³	12,16	(17*0,11)+(49*0,21)
20	Бетонирование пазух котлованов под стойки опор ВЛ	м³	14,03	(17*0,22)+(49*0,21)
20.1	- бетон класса В15, марки F150 W4, ГОСТ 26633-2012 (Перевозка бетона класса В15, марки F150 W4, автобетоносмесителями объемом барабана до 6 м3 на расстояние 68 км (г. Ульяновск)) у-2,4	м³	14,03	(17*0,22)+(49*0,21)
21	Рытье траншеи в грунте вручную под горизонтальные заземлители	м³	2,42	23*0,5*0,3*0,7
22	Забивка вертикальных электродов устройства заземления опор ВЛ из стали круглой оцинкованной диам. 16 мм, длиной 5 м, масса 1 м - 1,58 кг вручную	шт	23	
23	- сталь круглая оцинкованная по ГОСТ 2590-2006	м	119,6	23*5,2
24	Подключение шкафов управления наружным освещением к контуру заземления полосовой сталью	м	2,7	
25	- полоса стальная оцинкованная 40х5 мм, ГОСТ 103-2006	т	0,00339	
26	- провод установочный, в ПВХ изоляции, на напряжение 450/750 В, ПВ 1х10 ГОСТ 31947-2012	м	0,5	
27	- наконечник кабельный, закрепляемый опрессовкой ТМЛ 10-6-5	шт	2	
28	- сальник, МГ 12 степень защиты - IP68,	шт	1	
29	Окраска мест соединения заземляющих проводников, открыто проложенных частей заземляющих устройств опор ВЛ по грунту вручную в два слоя	м²	0,96	(23*0,02)+(1*0,5)
29.1	- эмаль ПФ-115 ГОСТ 6465-76	кг	0,3	0,96*0,15*2
29.2	- грунтовка ГФ-0,21 ГОСТ 25129-82	кг	0,1	0,96*0,075*2
30	Обратная засыпка траншеи в грунте вручную под горизонтальные заземлители	м³	2,42	
31	Установка шкафов управления наружным освещением "Кулон Ц2" на опоре с использованием автогидроподъемника	компл.	1	
32	Шкаф полиэстерный, с монтажной панелью, степень защиты - IP54, размер 600х1050х300 мм, ЭПШП (Н) 60х105х30, с комплектом крепления на опору, в составе:	шт	1	
32.1	- счетчик ЭЭ Меркурий 230 ART-01 PQRSIN	шт	1	
32.2	- фотореле ФР-7Е	шт	1	
32.3	- контроллер управления наружным освещением Кулон-Ц2 с антенной	шт	1	
32.4	- извещатель магнитоконтактный ИО 102-20 Б2М	шт	1	
32.5	- выключатель автомат. трехполюсный 20А С М06N ARMAT IEK	шт	1	
32.6	- выключатель автомат. однополюсный 6 А С М06N ARMAT IEK	шт	3	
32.7	- выключатель автомат. однополюсный 16А С М06N ARMAT IEK	шт	6	
				Изм.
				Кол.уч.
				Лист
				№ док.
				Подпись
				Дата
				Лист
				2

Ведомость объемов работ

№ п.п.	Наименование работ, ресурсов, затрат по проекту	Ед. изм.	Кол-во	Примечание
1	2	3	4	5
48	- капа кабельная термоусаживаемая ОГТ-11/4	шт	8	
49	- зажим соединительный плащечный ПС-1-1	шт	23	
50	- скрепа бандажная СМ-20	шт	236	
51	Монтаж ограничителей перенапряжения ОП 600/50 на опорах с использованием автогидроподъемника	шт	8	2*4
52	Ограничитель перенапряжения ОП-600/50	шт	8	2*4
53	Герметизация проходов проводов и кабелей	м³	0,08	
54	- пена огнестойкая DF1201	шт	1	
55	Установка кронштейна однорожкового на опоре освещения	шт	71	
55.1	- кронштейн КУ1/1,5-1,5-/15-П-ц, СТО 05765820-003-2015	шт	71	
56	- хомут Х15, серия 3.407.1-136.22.02	шт	142	
57	Установка светильника на опоры	шт	71	
57.1	- светильник светодиодный мощностью 75 Вт	шт	71	
58	Прокладка кабелей марки ВВГ 3х1,5-0,66, масса 1 м кабеля до 1 кг, к светильникам наружного освещения	м	405	71*5
58.1	- кабель силовой трехжильный, с медными жилами, в ПВХ-изоляции, в ПВХ-оболочке, на напряжение до 0,66 кВ, ВВГ 3х1,5-0,66 ГОСТ 31996-2012 (Кабель силовой с медными жилами ВВГнг(A)-LS 3х1,5ок(N, PE)-660)	м	405	71*5
59	Монтаж информационных знаков на опорах креплением заклепками	шт	76	25+51
59.1	Знак информационный на основании из оцинкованного листа толщиной 0,5 мм., надпись выполнить не стираемым атмосферостойким составом	шт	76	25+51
60	- лента крепежная из нержавеющей стали ЛКС2007 (1 шт - 50 м)	шт	1,52	(25+51)/50
61	- скрепа монтажная из нержавеющей стали СМ20	шт	76	25+51
62	Устройство комплекта вертикальной разметки 2.1.1, 2.1.3 на опору СВ 95-3	шт	25	25+51
63	Вертикальная дорожная разметка 2.1.1, 2.1.3, размер 2000х560 мм, основание -оцинкованный лист 0,8 мм, тип пленки - Б, с защитной ламинацией, для установки на стойку СВ95 ГОСТ Р 51256-2018	м²	28	
64	Устройство комплекта вертикальной разметки 2.1.1, 2.1.3 на опору СВ 110-5	шт	51	
65	Вертикальная дорожная разметка 2.1.1, 2.1.3, размер 2000х660 мм, основание - оцинкованный лист 0,8 мм, тип пленки - Б, с защитной ламинацией, для установки на стойку СВ110 ГОСТ Р 51256-2018	м²	67,32	
66	- лента крепежная из нержавеющей стали ЛКС2007 (1 шт - 50 м)	шт	6,08	(25+51)*4/50
67	- скрепа монтажная из нержавеющей стали СМ20	шт	304	(25+51)*4

Раздел:3. Пусконаладочные работы

Взам. инв. №	68	Проверка наличия цепи между заземлителями и заземленными элементами	шт	23	1; 3; 6; 9; 12; 15; 18; 21; 24; 27; 30; 33; 36; 39; 51; 54; 57; 60; 63; 66; 70; 73; 76
	69	Измерение сопротивления заземляющих устройств	шт	23	1; 3; 6; 9; 12; 15; 18; 21; 24; 27; 30; 33; 36; 39; 51; 54; 57; 60; 63; 66; 70; 73; 76
	70	Замер полного сопротивления цепи «фаза-нуль»	шт	4	
Подп. и дата	71	Проверка целостности и фазировки жил проводов и кабелей на напряжение до 1 кВ	шт	213	светильники 71*3
	72	Проверка качества контактных соединений проводников и измерение переходных сопротивлений соединений проводников (выборочно)	шт	8	(33+237+23+2)*0,025
	73	Наладка и испытание цепей шкафа управления освещением, в том числе: 1. Измерение сопротивления изоляции 2. Испытание повышенным напряжением промышленной частоты	компл	1	
Инв. № подл.					
	Изм.	Кол.уч.	Лист	№ док.	Подпись Дата
Ведомость объемов работ					Лист 4

№ п.п.	Наименование работ, ресурсов, затрат по проекту	Ед. изм.	Кол-во	Примечание
1	2	3	4	5
	3. Проверка действия расцепителей автоматических выключателей 4. Проверка работы автоматических выключателей и контакторов при пониженном и номинальном напряжениях оперативного тока 5. Проверка релейной аппаратуры 6. Проверка правильности функционирования полностью собранных схем при различных значениях оперативного тока 7. Проверка работы контролера управления наружным освещением, в том числе автономной работы и системы телеуправления			

Инв. № подл.	Подп. и дата	Взам. инв. №						
Изм.	Кол.уч.	Лист	№ док.	Подпись	Дата	Ведомость объемов работ		Лист
								5

2312350


K21
ф. С
уз. 14
уз. 10


$\frac{47}{21}$
 ϕ, ζ
 $\mu_3, 12\sigma$







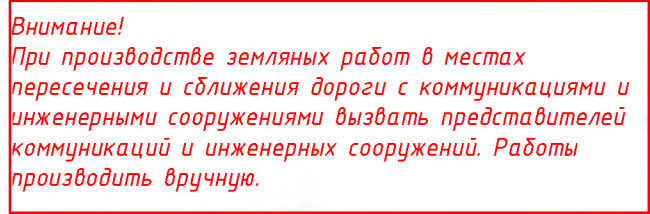

$\frac{y_1}{y_2} = \frac{21}{122}$
 $\phi. B$
 $y_3 = 122$

$$\begin{array}{r} 4A \ 21 \\ \hline \phi \ A \\ 43. \ 13\phi \end{array}$$

- граница полосы отвода автомобильной дороги
- проектируемый воздушный кабель СИП
- проектируемая опора освещения
- проектируемая опора освещения с двумя светильниками
- существующая опора освещения
- проектируемый шкаф наружного освещения
- повторное заземление опоры
- ограничитель перенапряжения


						140.25-П-382-ТКР.ЭН			
						Капитальный ремонт транзитных участков автомобильных дорог Ульяновской области (устройство стационарного электрического освещения). Автомобильная дорога Красная Река – Новиковка – Бряндино км 22+160-км 24+270 Старомайского муниципального округа Ульяновской области (с. Татарское Урайкино)			
Изм.	Кол.уч	Лист	№ док	Подп.	Дата	Устройство стационарного электрического освещения	Стадия	Лист	Листов
Разработал	Константинов А.				2025		П	1	7
Проверил	Тарасов И.				2025				
ГИП	Тарасов И.				2025				
Н.контр.	Тарасова А.				2025	План трассы. Масштаб 1:500	 ООО "Ладья-Проект" г. Чебоксары		



- | Условные обозначения | |
|---|---|
|  | - граница полосы отвода автомобильной дороги |
|  | - проектируемый воздушный кабель СИП |
|  | - проектируемая опора освещения |
|  | - проектируемая опора освещения с двумя светильниками |
|  | - существующая опора освещения |
|  | - проектируемый шкаф наружного освещения |
|  | - повторное заземление опоры |
|  | - ограничитель перенапряжения |



Согласовано	
Взам. инб. №	
Подп. и дата	
Инб. № подл.	

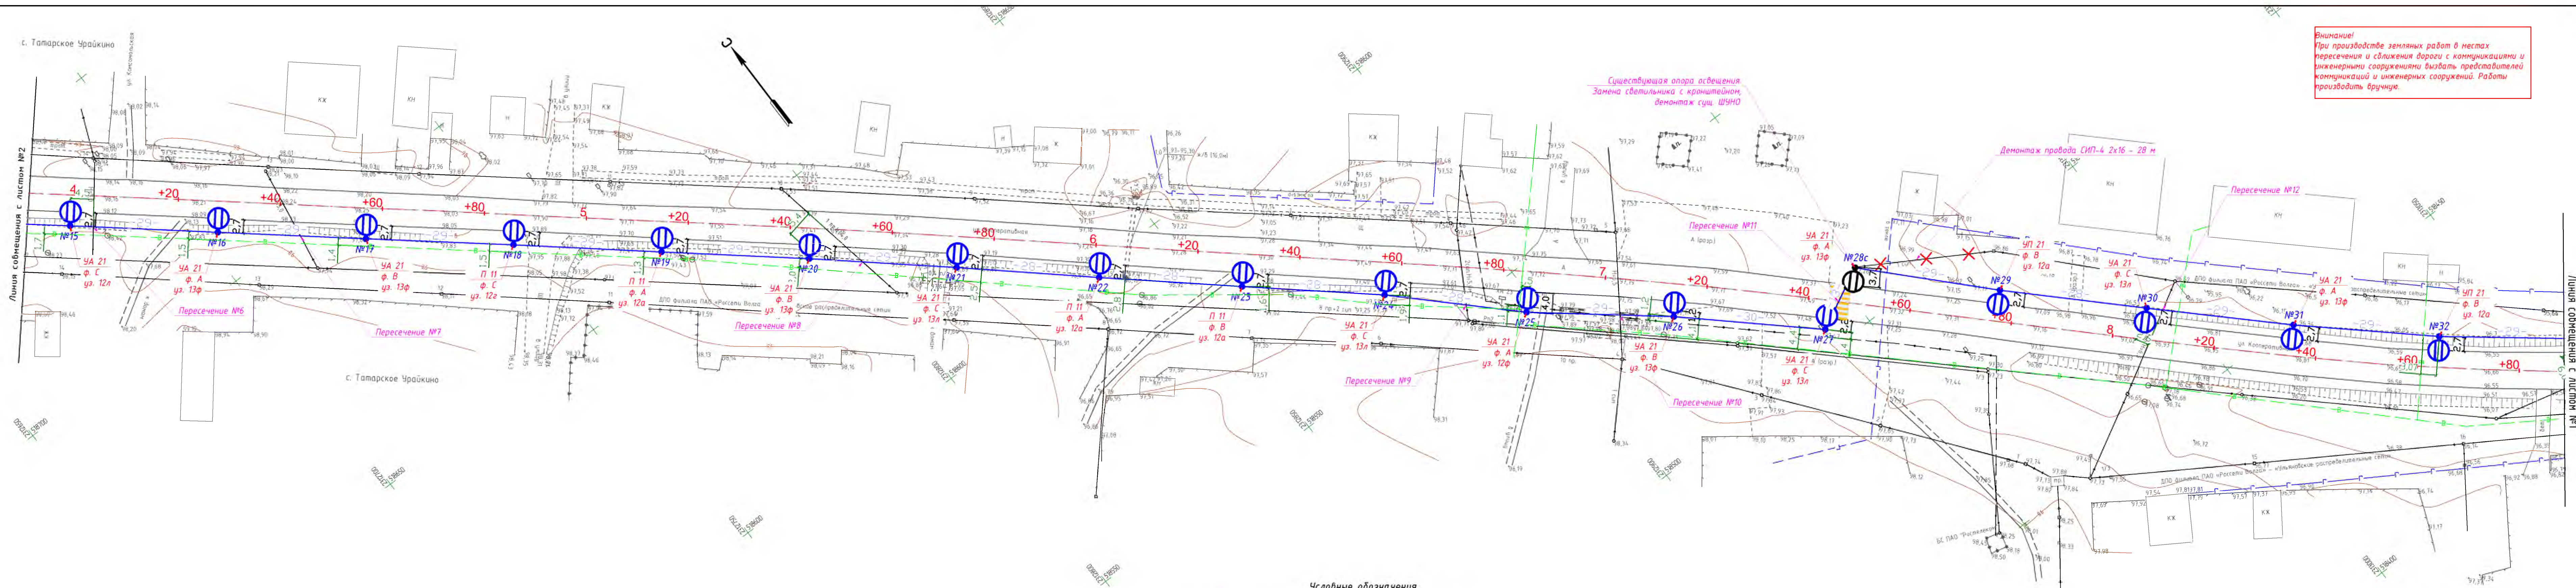


Внимание!
При производстве земляных работ в местах
пересечения и сближения дороги с коммуникациями и
инженерными сооружениями вызвать представителей
коммунаций и инженерных сооружений. Работы
производить вручную.

- Условные обозначения**
- граница полосы отвода автомобильной дороги
 - проектируемый воздушный кабель СИП
 - проектируемая опора освещения
 - проектируемая опора освещения с двумя светильниками
 - существующая опора освещения
 - проектируемый шкаф наружного освещения
 - повторное заземление опоры
 - ограничитель перенапряжения

						140.25-П-382-ТКР.ЭН			
						Капитальный ремонт транзитных участков автомобильных дорог Ульяновской области (устройство стационарного электрического освещения). Автомобильная дорога Красная Река - Новиковка - Брядино км 22+160-км 24+270 Старомайского муниципального округа Ульяновской области (с. Татарское Урайкино)			
Изм.	Кол.уч.	Лист	№ док.	Подп.	Дата	Устройство стационарного электрического освещения	Стадия	Лист	Листов
Разработал	Константинов А.				2025		П	3	7
Проверил	Тарасов И.				2025				
ГИП	Тарасов И.				2025				
Н.контр.	Тарасова А.				2025	План трассы. Масштаб 1:500	ООО "Ладья-Проект" г. Чебоксары		


Внимание!
При производстве земляных работ в местах пересечения и сближения дороги с коммуникациями и инженерными сооружениями вызвать представителей коммуникаций и инженерных сооружений. Работы производить вручную.

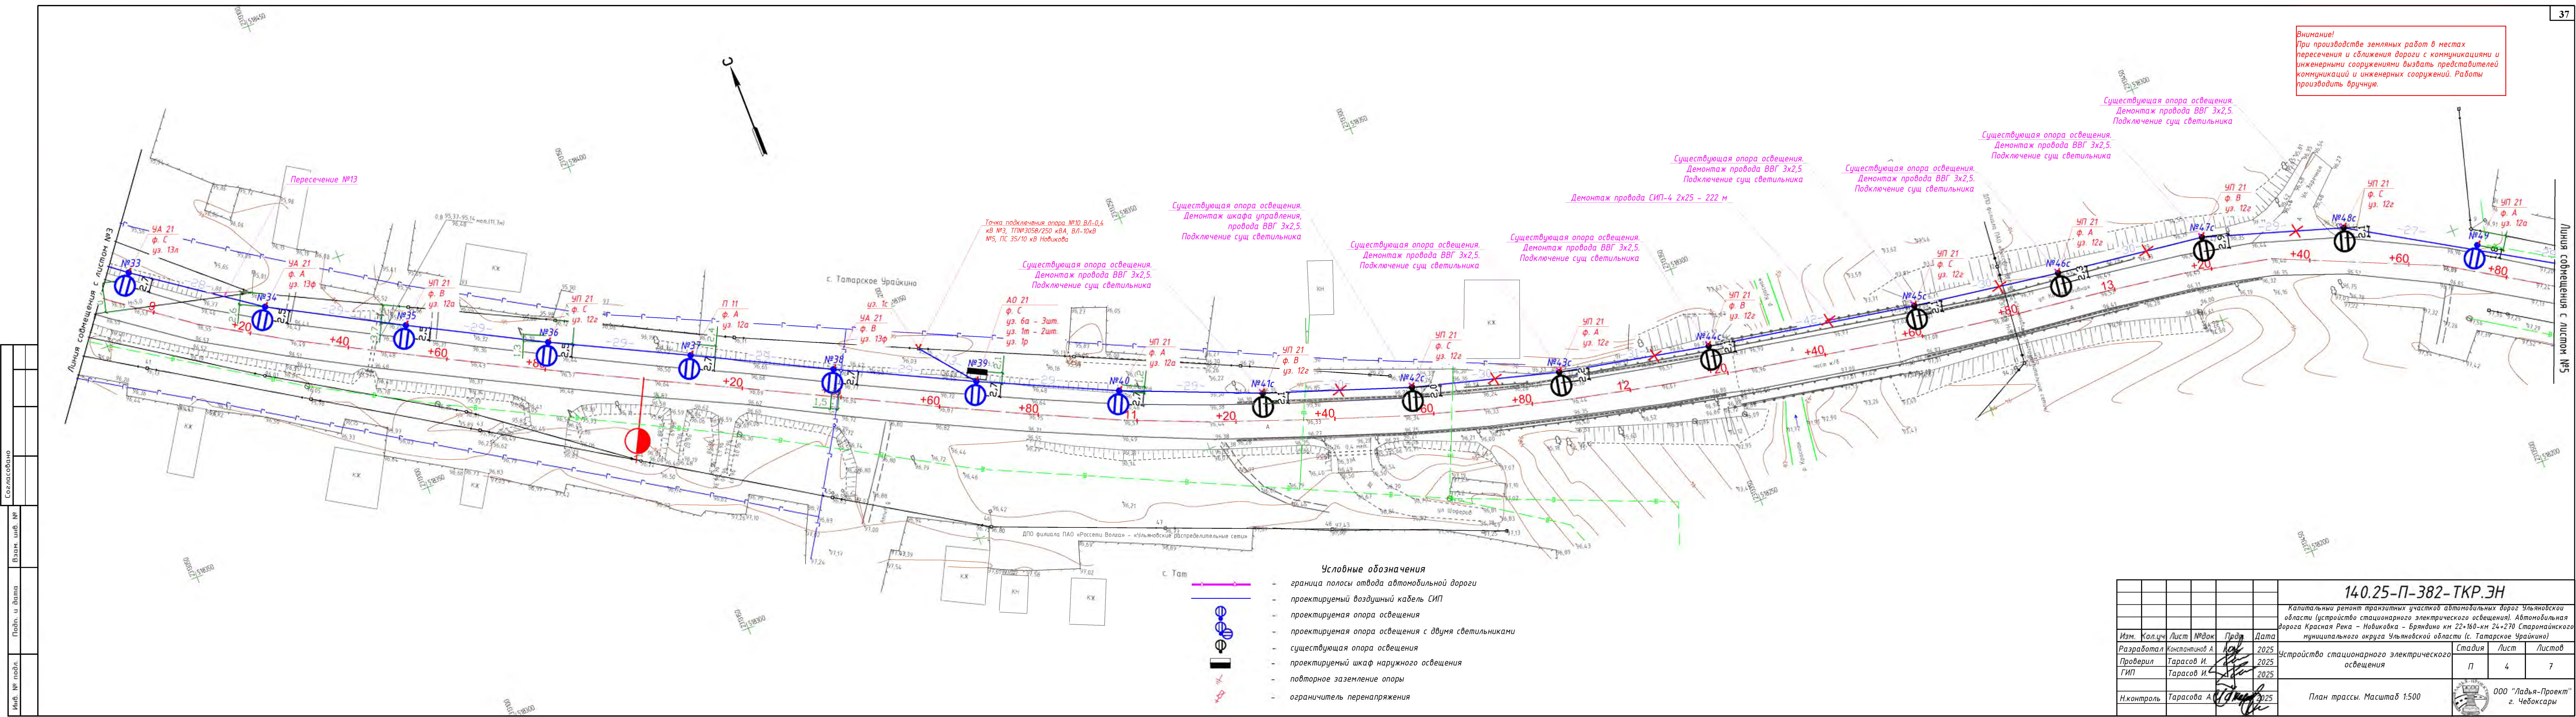

Создано	
Взам. инв. №	
Подп. и дата	
Инв. № подл.	

140.25-П-382-ТКР.ЭН					
Капитальный ремонт транзитных участков автомобильных дорог Ульяновской области (устройство стационарного электрического освещения). Автомобильная дорога Красная Река – Новиковка – Бряндино км 22+160-км 24+270 Старомайского муниципального округа Ульяновской области (с. Татарское Урайкино)					
Изм.	Кол.уч.	Лист	№ док	Прод.	Дата
Разработал	Константинов А.	И.И.	2025		
Проверил	Тарасов И.	И.И.	2025		
ГИП	Тарасов И.	И.И.	2025		
Н.контр.	Тарасова А.	И.И.	2025		
План трассы. Масштаб 1:500				Стация	Лист
				П	4
				Листов	7
				ООО "Ладья-Проект" г. Чебоксары	

Внимание!
При производстве земляных работ в местах пересечения и сближения дороги с коммуникациями и инженерными сооружениями вызвать представителей коммуникаций и инженерных сооружений. Работы производить вручную.

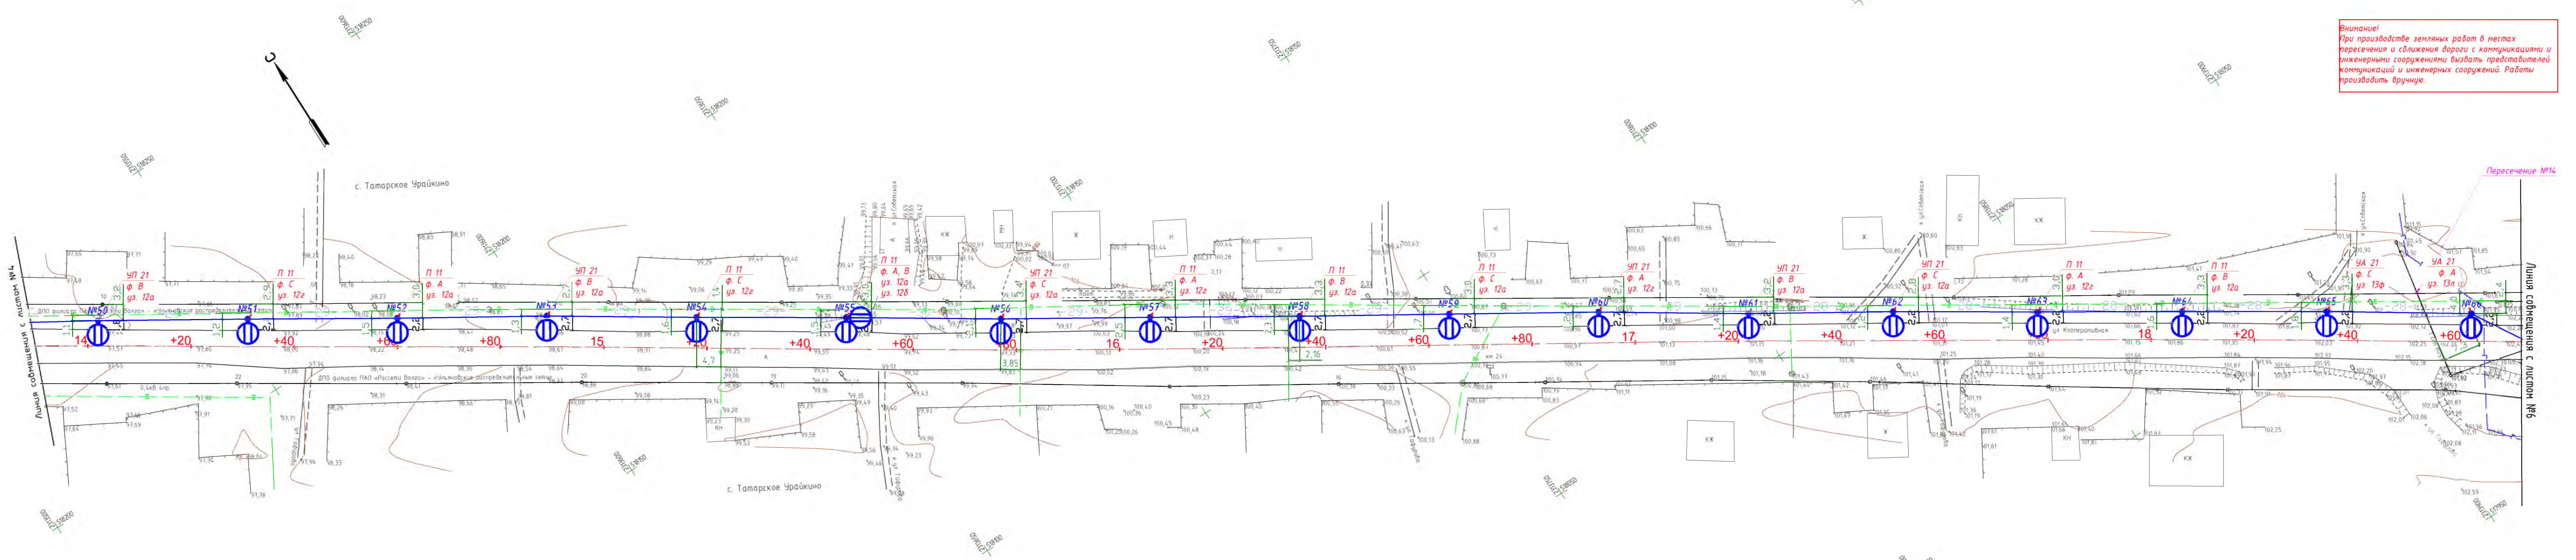


- Условные обозначения
- граница полосы отвода автомобильной дороги
 - проектируемый воздушный кабель СИП
 - проектируемая опора освещения
 - проектируемая опора освещения с двумя светильниками
 - существующая опора освещения
 - проектируемый шкаф наружного освещения
 - повторное заземление опоры
 - ограничитель перенапряжения

						140.25-П-382-ТКР.ЭН			
						Капитальный ремонт транзитных участков автомобильных дорог Ульяновской области (устройство стационарного электрического освещения). Автомобильная дорога Красная Река - Новиковка - Брядино км 22+160-км 24+270 Старомайского муниципального округа Ульяновской области (с. Татарское Урайино)			
Изм.	Кол.уч.	Лист	№ док.	Подп.	Дата	Устройство стационарного электрического освещения	Стация	Лист	Листов
Разработал	Константинов А.				2025		П	5	7
Проверил	Тарасов И.				2025				
ГИП	Тарасов И.				2025				
Н.контр.	Тарасова А.				2025	План трассы. Масштаб 1:500		 ООО "Ладея-Проект" г. Чебоксары	

Согласовано	
Взам. инб. №	
Подп. и дата	
Инб. № подл.	

Внимание!
При производстве земляных работ в местах пересечения и сближения дороги с коммуникациями и инженерными сооружениями вызвать представителей коммуникаций и инженерных сооружений. Работы производить вручную.

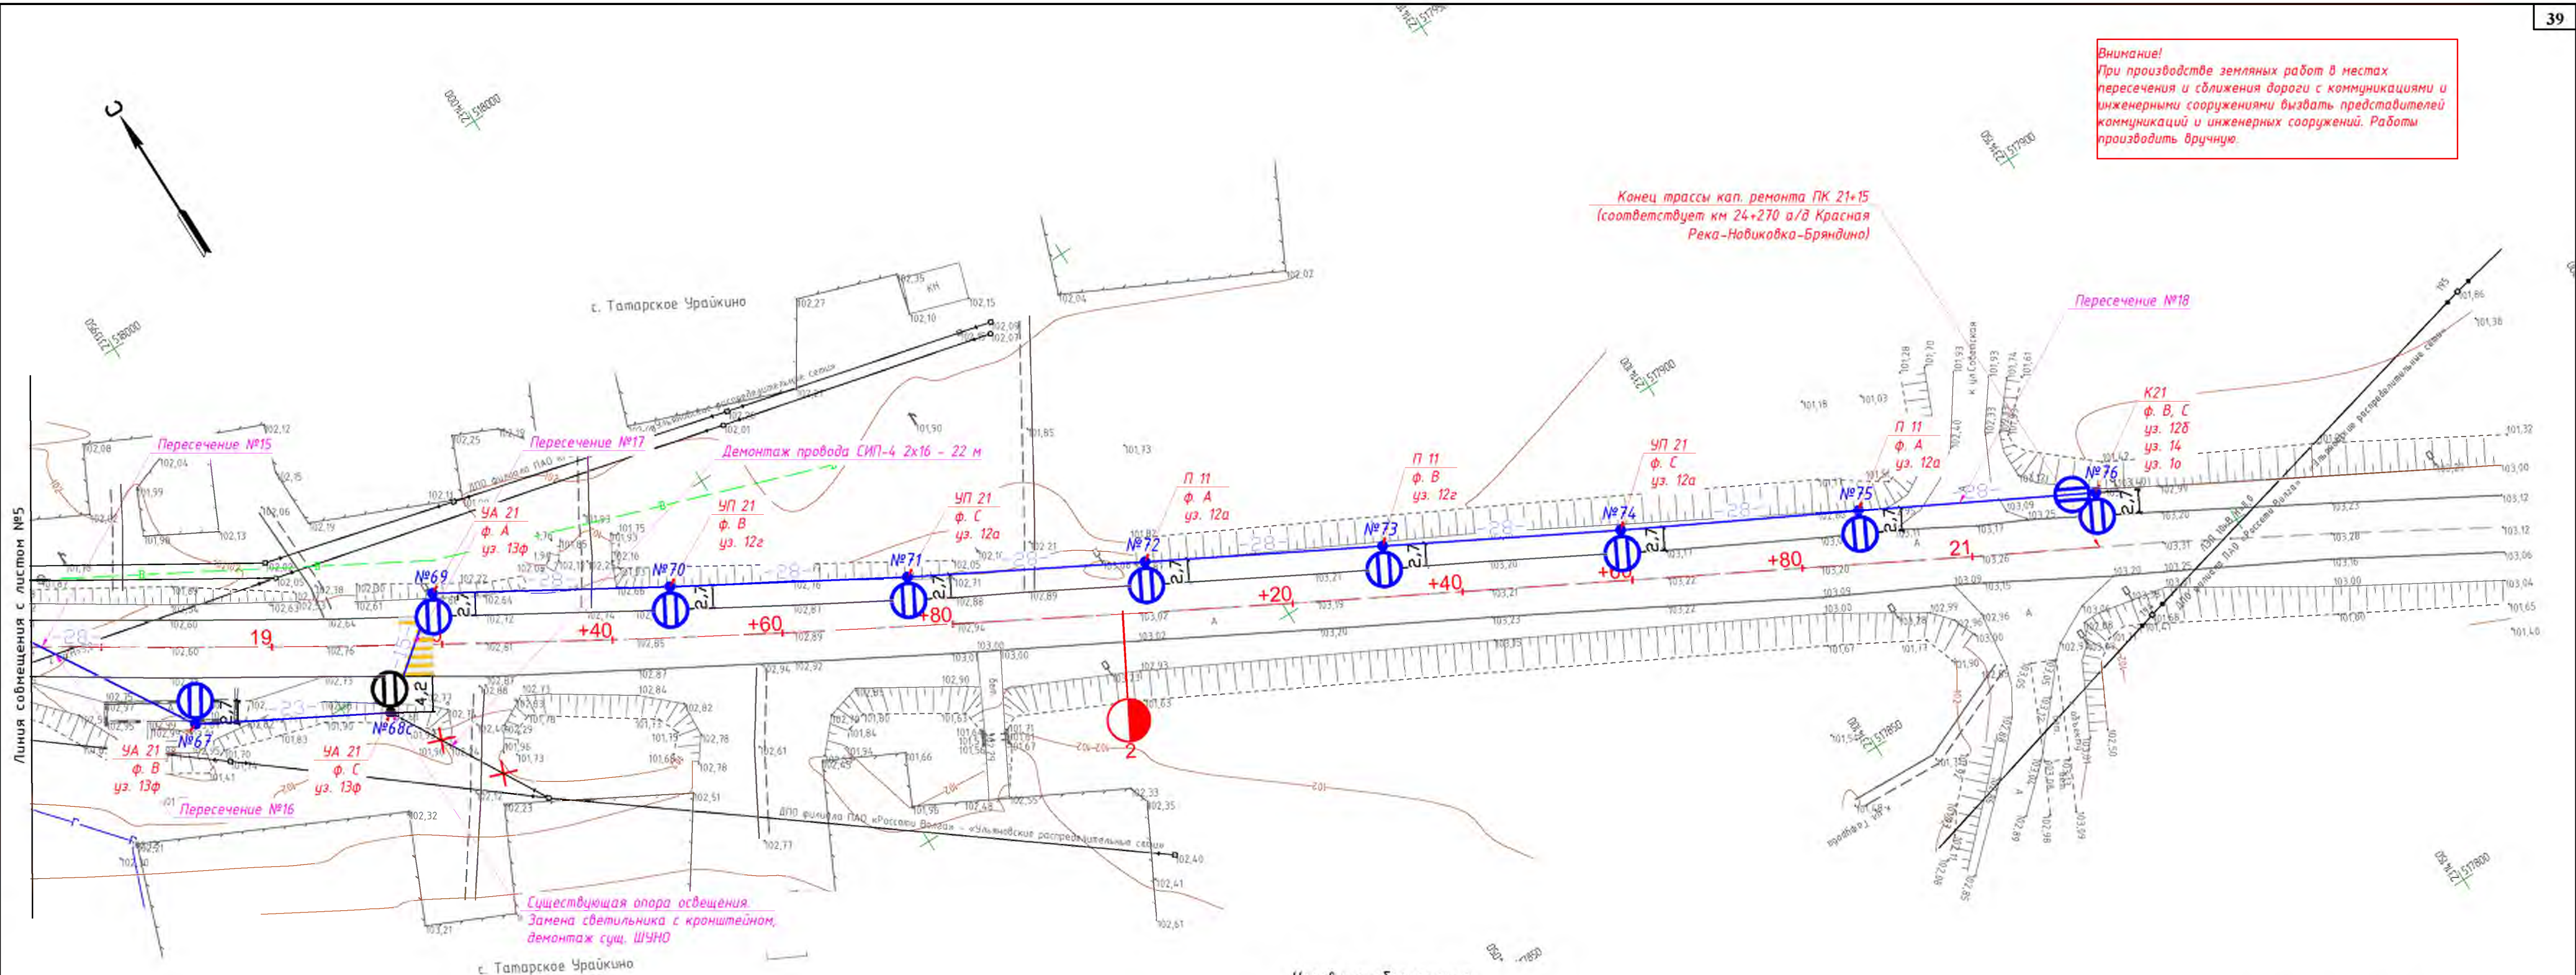

Конец трассы кап. ремонта ПК 21+15
(соответствует км 24+270 в/д Красная
Река-Новиковка-Бряндино)

- Условные обозначения
- граница полосы отвода автомобильной дороги
 - проектируемый воздушный кабель СИП
 - проектируемая опора освещения
 - проектируемая опора освещения с двумя светильниками
 - существующая опора освещения
 - проектируемый шкаф наружного освещения
 - повторное заземление опоры
 - ограничитель перенапряжения


140.25-П-382-ТКР.ЭН					
Капитальный ремонт транзитных участков автомобильных дорог Ульяновской области (устройство стационарного электрического освещения). Автомобильная дорога Красная Река - Новиковка - Бряндино км 22+160-км 24+270 Старомайского муниципального округа Ульяновской области (с. Татарское Урайино)					
Изм.	Кол.уч.	Лист	№ док.	Прод.	Дата
Разработал	Константинов А.	104	2025		
Проверил	Тарасов И.		2025		
ГИП	Тарасов И.		2025		
Н.контроль	Тарасова А.		2025		
Устройство стационарного электрического освещения				Стадия	Лист
				П	6
План трассы. Масштаб 1:500				ООО "Ладья-Проект" г. Чебоксары	

Примечания:

1. Высота подвеса изолированных проводов ВЛ–0,4 кВ от планировочной отметки земли по вертикали должна составлять не менее 5 м на участках без пересечений, не менее 6 м от полотна дороги в местах пересечений с проезжей частью улиц. При пересечении непроезжей части улиц на ответвлениях к вводам расстояния от СИП до тротуаров пешеходных дорожек допускается уменьшить до 3,5 м. Расстояние от СИП до поверхности земли на ответвлениях к вводам должно быть не менее 2,5 м.
2. При подвеске нескольких изолированных проводов ВЛ–0,4 кВ на общих опорах, расстояние между изолированными проводами на опоре по вертикали должно составлять не менее 0,3 м.
3. При подвеске нескольких изолированных и неизолированных проводов ВЛ–0,4 кВ на общих опорах, расстояние между изолированными и неизолированными проводами на опоре и в пролете по вертикали должно составлять не менее 0,4 м.
4. Расстояния по вертикали от изолированных проводов ВЛ–0,4 кВ до ВЛ до 1 кВ в местах пересечений должны составлять не менее 1 м при пересечении в пролете. При пересечении проводов ВЛ до 1 кВ на общих опорах, расстояние между проводами по вертикали должно быть не менее 0,1 м.
5. Расстояния по вертикали от изолированных проводов ВЛ–0,4 кВ до воздушных линий связи в местах пересечений должны составлять не менее 1 м при пересечении в пролете. Расстояния по вертикали от изолированных проводов ВЛ–0,4 кВ до воздушных линий связи в местах пересечений на опоре должны составлять не менее 0,5 м.
6. Расстояния по вертикали от изолированных проводов ВЛ–0,4 кВ до неизолированных проводов ВЛ до 20 кВ в местах пересечений должны составлять не менее 1,5 м, до неизолированных проводов ВЛ 35–110 кВ – не менее 3,0 м, до защищенных проводов ВЛ до 20 кВ – не менее 1 м.
7. Расстояние по горизонтали между проводами ВЛИ–0,4 кВ и опорами ВЛ выше 1 кВ при пересечении должно быть не менее 0,5 м, расстояние по горизонтали от проводов ВЛ выше 1 кВ до опор ВЛИ–0,4 кВ – не менее 6 м.
8. Расстояние по горизонтали между проводами воздушных линий в стесненных условиях при параллельном следовании ВЛ–0,4 кВ и ВЛ 1–20 кВ должно составлять не менее 2,5 м. На участках нестесненной трассы расстояние по горизонтали между осями ВЛ должно быть не менее высоты наиболее высокой опоры.
9. Расстояние по горизонтали между изолированными проводами ВЛ–0,4 кВ и проводами линий связи и линий проводного вещания при параллельном прохождении или сближении должно быть не менее 1 м.
10. Расстояние от подземных частей опор ВЛ–0,4 кВ до подземного кабеля линии связи и линии проводного вещания в населенной местности должно быть не менее 3 м. При установке опор на расстоянии менее 3 м но не менее 1 м выполнить покрытие кабеля угловой сталью по длине в обе стороны от опоры не менее 3 м.
11. При установке опор ВЛ–0,4 кВ вблизи подземных трубопроводов и силовых кабелей расстояние от трубопровода или кабеля до опоры должно составлять не менее 1 м, расстояние от опор до пожарных гидрантов, колодцев, люков, водоразборных колонок должно составлять не менее 2 м.
12. При установке опор ВЛ–0,4 кВ вблизи надземных трубопроводов расстояние по горизонтали от опор до трубопровода должно быть не менее 1 м (в стесненных условиях).
13. При параллельном следовании ВЛ–0,4 кВ с надземным трубопроводом расстояние по горизонтали от проводов ВЛ при наибольшем их отклонении до трубопровода должно быть не менее 1 м (в стесненных условиях).
14. Установку опор освещения выполнить на расстоянии не менее 1,75 м от края проезжей части улицы при отсутствии защиты опор освещения и не менее 1,0 м от края проезжей части при установке металлических отбойников. При установке опор на откосах насыпей автомобильных дорог установку опор выполнить на присыпных бермах на расстоянии не менее 0,5 м от бровки земляного полотна дороги.
15. При установке опор освещения на откосах насыпей установку опор выполнить на присыпных бермах из грунта песчаного с размером верха не менее 1,5х2,0 м, 2,0х2,0 м. Выполнить устройство бERM для установки опор № 1, 2, 3, 8, 9, 10, 12, 14, 15, 16, 17, 19, 20, 21, 22, 24, 30, 31, 32, 33, 37, 38, 39, 40, 61, 63, 64, 66, 69, 70, 71, 72, 73, 75, 76 (35 шт).
16. Подъем (спуск) проводов и кабелей по опорам выполнить в металлолукавах на высоту до 2,5 м от планировочной отметки земли.
17. При прокладке проводов и кабелей в трубах и металлолукавах выполнить герметизацию и уплотнение торцов труб, металлолукавов по черт. А11–2011.43, вариант 1.
18. Закрепление опор ВЛ–0,4 кВ в грунте выполнить в сверленных котлованах с обратной засыпкой стоек из грунта песчаного с послойной трамбовкой слоями по 100–200 мм на высоту 0,7 м (для стоек СВ95) или 1,4 м (для стоек СВ110) и бетонированием стоек на высоту 1,4 м. Обратную засыпку выполнить грунтом – песком очень мелким, без включений строительного мусора и почвенно–растительного слоя, с послойной трамбовкой. Выполнить покрытие подземной части железобетонных опор битумной мастикой за 2 раза на высоту 2,5 м (для стоек СВ95) и высоту 3,5 м (для стоек СВ110).
19. Соединительные зажимы на проводах ВЛ установить за пределами пролетов пересечений ВЛ с автомобильными дорогами, трубопроводами, линиями связи и электропередачи.
20. На проектируемых опорах ВЛ–0,4 кВ выполнить повторное заземление PEN– проводника с расстоянием между повторными заземлениями не более 100 м.
21. На проектируемых опорах №1; 3; 6; 9; 12; 15; 18; 21; 24; 27; 30; 33; 36; 39; 51; 54; 57; 60; 63; 66; 70; 73; 76; ВЛ–0,4 кВ выполнить заземляющее устройство для защиты от атмосферных перенапряжений. Сопротивление заземляющего устройства опор ВЛ–0,4 кВ не более 30 Ом. Суммарное сопротивление повторных заземлений PEN–проводника каждой ВЛ–0,4 кВ не более 10 Ом. На проектируемых железобетонных опорах ВЛ–0,4 кВ выполнить заземлитель из вертикального электрода, выполненного из оцинкованной круглой стали диам. 16 мм. Если сопротивление заземляющего устройства окажется больше нормируемого, выполнить монтаж дополнительных

- электродов из круглой оцинкованной стали диам. 16 мм.
22. Установку шкафа управления наружным освещением (ШУНО) выполнить на проектируемой опоре №39 ВЛ–0,4 кВ, на высоте не менее 1,6 м от уровня земли до низа шкафа.
23. Выполнить устройство заземления шкафа управления наружным освещением путем присоединения заземляющего устройства шкафа к заземляющему устройству проектируемой опоры №39, на которой предусматривается установка шкафа, полосовой оцинкованной сталью 40х4 мм.
24. Установку фотодатчика выполнить во внешней стене шкафа управления наружным освещением ШУНО, вне зоны освещения осветительных приборов.
25. Крепление кронштейнов для установки светильников на железобетонных опорах выполнить на опорах на высоте 7,3 м от уровня земли на стойках СВ95, на высоте 7,7 м от уровня земли на стойках СВ110.
26. Выполнить демонтаж кронштейнов и светильников на существующих опорах № 28с, 68с (2 шт), участков существующих ЛЭП до опор № 28с, 68с.
27. Выполнить демонтаж проводов подключения светильников на существующих опорах № 41с, 42с, 43с, 44с, 45с, 46с, 47с, 48с (8 шт), участков существующей ЛЭП до опор № 41с и 48с.
28. Выполнить подключение светильников на существующих опорах № 41с, 42с, 43с, 44с, 45с, 46с, 47с, 48с (8 шт).
29. Выполнить установку новых кронштейнов и светильников на существующих опорах № 28с, 68с (2 шт). Кронштейны для установки светильников применить из цельногнутой трубы.
30. Кабель марки ВВГ–0,66 применить круглого сечения. Допускается применение марок кабелей ВВГ, не распространяющих горение, с пониженным дымо– и газовыделением.
31. Все типы маркировок и обозначений опор и электрооборудования выполнить нестираемым атмосферостойким способом.
32. Цветовую маркировку проводников выполнить в соответствии с п. 1.1.29, 1.1.30 Правил устройства электроустановок (Издание 6 ,7).
33. Окраску открытых неоцинкованных металлических конструкций, мест сварных соединений выполнить эмалью ПФ–115 (2 слоя) по двум слоям грунта ГФ–021.
34. Глубина укладки горизонтальных заземлителей контура заземления должна составлять не менее 0,5 м от уровня земли.
35. Длины проводов уточнить по месту.
36. Размеры указаны в метрах.
37. Масштаб 1:500.
38. Система координат – МСК73.
39. Система высот – Балтийская.
40. Сечение рельефа горизонталями через 0,5 м.

Согласовано		
Взам. инв. №		
Подп. и дата		
Инв. № подл.		

						140.25-П-382-ТКР.ЭН			
						Капитальный ремонт транзитных участков автомобильных дорог Ульяновской области (устройство стационарного электрического освещения). Автомобильная дорога Красная Река – Новиковка – Бряндино км 22+160–км 24+270 Старомайнского муниципального округа Ульяновской области (с. Татарское Урайкино)			
Изм.	Кол.уч	Лист	№док	Подп.	Дата	Устройство стационарного электрического освещения	Стадия	Лист	Листов
Разработал		Константинов А.			2025		П	8	8
Проверил		Тарасов И.			2025				
ГИП		Тарасов И.			2025				
Н.контроль		Тарасова А.			2025	План трассы. Масштаб 1:500	 ООО “Ладыя–Проект” г. Чебоксары		

Согласовано

Взам. инв. №

Подп. и дата

Инв. № подл.

Маркировка – расчетная нагрузка, кВт – коэффициент мощности – расчетный ток, А – длина участка, м

Момент нагрузки, кВт*м – потеря напряжения, % – марка, – Iкз, А

Защитный аппарат на вводе линии (тип, параметры)

Узел учета

Оборудование управления освещением

Сборные шины

Защитный аппарат отходящей линии (тип, параметры)

Маркировка – расчетная нагрузка, кВт – коэффициент мощности – расчетный ток, А – длина участка, м

Момент нагрузки, кВт*м – потеря напряжения, % – марка, – Iкз, А

Номер отходящей группы(фидера)

Назначение линии

Установленная мощность, кВт

Коэффициент мощности, cosφ

tgφ

Расчетный ток, А

Коэффициент спроса Kс

Расчетная мощность Kс*Руст, кВт

Реактивная мощность Q=Руст* tgφ, кВАр

Полная мощность S, кВА

1-6,125-0,96-10,10-20
123-0,08-СИП-2 3х35+1х54,6-101 А
проект. оп. №39
ВЛ-0,4 кВ

Шкаф управления освещением

Руст = 6,125 кВт
Рр = 6,125 кВт
Iр= 10,10 А
cos φ=0,96

Mercurий 230ART-01 PQRSIN

Кулон-Ц2

1 – 3,000-0,96-4,95-1126
3378-1,10-СИП-2 3х35+1х54,6-58 А

2 – 3,125-0,96-5,15-3504
3503-1,14-СИП-2 3х35+1х54,6-58 А

Прибор учёта ПУ на опоре №10
ВЛ-0,4 кВ №3, ТП№3058/250 кВА,
ВЛ-10кВ №5, ПС 35/10 кВ Новиковка

А,В,С
PEN

А,В,С
PEN

И=20А

И=16А

И=16А

140.25-П-382-ТКР.ЭН					
Капитальный ремонт транзитных участков автомобильных дорог Ульяновской области (устройство стационарного электрического освещения). Автомобильная дорога Красная Река – Новиковка – Бряндино км 22+160-км 24+270 Старомайнского муниципального округа Ульяновской области (с. Татарское Урайкино)					
Изм.	Кол.уч.	Лист	№докум.	Подп.	Дата
Составил	Константинов А.				2025
Проверил	Тарасов И.				2025
ГИП	Тарасов И.				2025
Н.контроль	Тарасова А.				2025

Стадия	Лист	Листов
П	1	1

Устройство стационарного электрического освещения

Однолинейная схема электроснабжения

ООО "Ладья-Проект"
г. Чебоксары

Формат А3


Тип опоры	Номер опоры	Обозначение	Наименование	Кол.	Примечание
П 11	18, 19, 22, 23, 37, 51, 52, 54, 57, 58, 59, 63, 64, 72, 73, 75	21.0112-02	Опора железобетонная на базе стойки СВ 95 (1 шт.), высотой надземной части / общей 7,3/9,5 м, с кронштейном КУ 1/1,5-1,5-П-ц и одним светильником мощностью 75 Вт	16	
П 11	55	21.0112-02	Опора железобетонная на базе стойки СВ 95 (1 шт.), высотой надземной части / общей 7,3/9,5 м, с кронштейном КУ 1/1,5-1,5-П-ц и одним светильником мощностью 75 Вт	1	
УП 21	3, 4, 5, 6, 9, 10, 29, 32, 35, 36, 40, 49, 50, 53, 56, 60, 61, 62, 70, 71, 74	21.0112-03	Опора железобетонная на базе стойки СВ 110 (1 шт.), высотой надземной части / общей 8/11 м, с кронштейном КУ 1/1,5-1,5-П-ц и одним светильником мощностью 75 Вт	21	
УА 21	2, 7, 8, 11, 13, 14, 15, 16, 17, 20, 21, 24, 25, 26, 27, 30, 31, 33, 34, 38, 65, 66, 67, 69	21.0112-08	Опора железобетонная на базе стойки СВ 110 (1 шт.), высотой надземной части / общей 8/11 м, с кронштейном КУ 1/1,5-1,5-П-ц и одним светильником мощностью 75 Вт	24	
УА 21	12	21.0112-08	Опора железобетонная на базе стойки СВ 110 (1 шт.), высотой надземной части / общей 8/11 м, с кронштейном КУ 1/1,5-1,5-П-ц и двумя светильниками мощностью 75 Вт	1	
К21	1	21.0112-04	Опора железобетонная на базе стойки СВ 110 (1 шт.), высотой надземной части / общей 8/11 м, с кронштейном КУ 1/1,5-1,5-П-ц и одним светильником мощностью 75 Вт	1	
К21	76	21.0112-04	Опора железобетонная на базе стойки СВ 110 (1 шт.), высотой надземной части / общей 8/11 м, с кронштейном КУ 1/1,5-1,5-П-ц и двумя светильниками мощностью 75 Вт	1	
УП 21	41с, 42с, 47с, 48с	-	Опора железобетонная на базе стойки СНЦс-5,1-11,5 (1 шт.), высотой надземной части / общей 9/11,5 м, с кронштейном 1К1-2,0-2,0-П1-Тр.48 и светильником мощностью 100 Вт	4	
УП 21	43с, 44с, 45с, 46с,	-	Опора железобетонная на базе стойки СВ 95 (1 шт.), высотой надземной части / общей 7,3/9,5 м, с кронштейном КУ 1/1,5-1,5-П-ц и одним светильником мощностью 100 Вт	4	
УА 21	28с, 68с	-	Опора железобетонная существующая, с кронштейном КУ 1/1,5-1,5-П-ц, одним светильником мощностью 75 Вт и двумя знаками дорожными с подсветкой "Пешеходный переход" мощностью 25 Вт	2	
АО 21	39	21.0112-06	Опора железобетонная на базе стойки СВ 110 (1 шт.), высотой надземной части / общей 8/11 м, с кронштейном КУ 1/1,5-1,5-П-ц и одним светильником мощностью 75 Вт	1	
Итого:				76	

Согласовано

Взам. инв. №

Подп. и дата

Инв. № подл.

140.25-П-382-ТКР.ЭН					
Капитальный ремонт транзитных участков автомобильных дорог Ульяновской области (устройство стационарного электрического освещения). Автомобильная дорога Красная Река – Новиковка – Бряндино км 22+160–км 24+270 Старомайнского муниципального округа Ульяновской области (с. Татарское Урайкино)					
Изм.	Кол.уч.	Лист	№ док	Подп.	Дата
Составил	Константинов				2025
Проверил	Тарасов И.				2025
ГИП	Тарасов И.				2025
Н.контроль	Тарасова А.				2025
Устройство стационарного электрического освещения			Стадия		
			Лист		
			Листов		
			П		
			1		
			1		
Ведомость опор и прожекторных мачт с установленными на них осветительными приборами					
			ООО "Ладья-Проект" г. Чебоксары		


Маркировка кабеля	Трасса		Кабель,провод		
	Начало	Конец	по проекту		
			Марка	Количество кабелей и сечение жил, напряжение	Длина, м
	ЩУ от оп. №10 ВЛ-0,4 кВ №3, ТП№3058/250 кВА, ВЛ-10кВ №5, ПС 35/10 кВ Новикова	ШУНО (проект.)	СИП-2	3х35+1х54,6	20
1	ШУНО (проект.)	проект. оп . № 1 ВЛ-0,4 кВ	СИП-2	3х35+1х54,6	1126
2	ШУНО (проект.)	проект. оп . № 76 ВЛ-0,4 кВ	СИП-2	3х35+1х54,6	1121

Согласовано	

Взам. инв. №

Подп. и дата

Инв. № подл.

140.25-П-382-ТКР.ЭН					
Капитальный ремонт транзитных участков автомобильных дорог Ульяновской области (устройство стационарного электрического освещения). Автомобильная дорога Красная Река – Новиковка – Бряндино км 22+160–км 24+270 Старомайнского муниципального округа Ульяновской области (с. Татарское Урайкино)					
Изм.	Кол.уч.	Лист	№ док.	Подп.	Дата
Составил	Константинов				2025
Проверил	Тарасов И.				2025
ГИП	Тарасов И.				2025
Н.контроль	Тарасова А.				2025
Устройство стационарного электрического освещения			Стадия	Лист	Листов
			П	1	1
Кабельный журнал			 ООО "Ладья-Проект" г. Чебоксары		

Спецификация				
Поз.	Обозначение изделия	Наименование	Кол.	Приме- чание
1		Шкаф пластиковый ЭППП (Н) 60х105х30, с монтажной панелью, степень защиты - IP54, размер 600х1050х300 мм, с комплектом крепления на опору	1	шт
2	PIK	Счётчик активной и реактивной элект- рической энергии, на номинальное напряжение ~3х230/400 В, на номинальный (максимальный) ток 5 (60) А, с классом точности 1,0/2,0, Меркурий 230 ART-01 PQRSIN	1	шт
3	BL	Фотореле на номинальное напряжение 220 В, с номинальным током контактов 5 А, тип контактов - 2 НО, ФР-7Е	1	шт
4	A1	Контроллер управления наружным освещением, на напряжение ~100-250 В, тип релейных выходов - 4П, со встроенным GSM/GPRS модемом, Кулон-Ц2	1	шт
5	WA1	Антенна GSM/GPS, с кабелем 3 м	1	шт
6		Прокладка М20 с клеевым слоем (для корпуса RD)	1	шт
7	A2	Извещатель охранный точечный магнито- контактный, тип контактов - 2НО, ИО 102-20 Б2М	1	шт
8	QF1	Выключатель автоматический трёхполюсный, на номинальный ток 20 А, характеристика срабатывания - С, Armat M06N 3P C20	1	шт
9	QF2.1 - QF2.3	Выключатель автоматический однополюсный, на номинальный ток 6 А, характеристика срабатывания - С, Armat M06N 1P C6	3	шт
10	QF3	Выключатель автоматический однополюсный, на номинальный ток 10 А, характеристика срабатывания - С, Armat M06N 1P C10	1	шт
11	QF4.1 - QF4.3, QF5.1 - QF5.3	Выключатель автоматический однополюсный, на номинальный ток 16 А, характеристика срабатывания - С, Armat M06N 1P C16	6	шт
12	QF6 - QF7	Выключатель автоматический однополюсный, на номинальный ток 10 А, характеристика срабатывания - С, Armat M06N 1P C10	2	шт
13	KM1	Контактор малогабаритный трёхполюсный, напряжение катушки ~230 В, номинальный ток - 32 А, тип контактов - 1 НЗ, КМИ 23211	1	шт
14	SA1	Выключатель-разъединитель трёхпозиционный четырёхполюсный, номинальный ток - 25 А, BPT-63 4P 25A	1	шт
15	XS	Розетка с заземляющим контактом, РАр10-3-ОП	1	шт
16	BK	Выключатель нагрузки ВН-32 1P 20А	1	шт
17	EL1	Светильник светодиодный ДПО 5020 8 Вт 4000K IP65 овал белый	1	шт
18	FV1.1-FV1.3, FV2.1-FV2.3	Ограничитель импульсных перенапряжений однополюсный, ОИН1	6	шт
19.1	XT1.1-XT1.3, XT2.1-XT2.6	Клемма вводная силовая, на 6 вводов 6-50 мм ² , проходная, серая, КВС 6-50 мм ²	3	шт
19.2	XT3-XT4	Клемма вводная силовая, на 2 ввода 6-50 мм ² , проходная, серая, КВС 6-50 мм ²	2	шт

Согласовано

Взам. инв. №

Подп. и дата

Инв. № подл.

Спецификация				
Поз.	Обозначение изделия	Наименование	Кол.	Приме- чание
20		Рейка установочная (DIN-рейка), TH-35	2	м
21		Провод установочный ПуГВ 1х6	25	м
22		Наконечник кабельный ТМЛ 6-6-4	12	шт
23		Кабель симметричной парной скрутки категории 5е, для СКС, для внешней стационарной прокладки, ParLan F/UTP Cat5e PE 4х2х0,52	0,5	м
24	KM2-KM4	Контактор малогабаритный двухполюсный, напряжение катушки ~230 В, номинальный ток - 20 А, тип контактов-1 НЗ, 1 НО KM20-11M AC	3	шт
25		Наконечник НШВИ 6,0-12 6мм2	50	шт
26		Наконечник НШВИ 2,5-08 2,5мм2	35	шт
27		Короб перфорированный 40х60 мм	2	м
28		Провод установочный ПуГВ 1х2,5	15	м
29		Шина медная, ШМТ 3х15	0,4	м
30		Изолятор опорный, SM25	2	шт

~380/220 В, 50 Гц
cosφ = 0,95
Pp = 8,100 кВт
Ip = 13,35 А


Примечания:
1. Назначение позиций переключателя SA1:
- "0" - отключено;
- "1" - автоматическое управление (включение/отключение от прибора управления);
- "2" - включено.
2. В шкафу управления наружным освещением (ШУНО) предусмотреть однолинейную схему.
3. В шкафу управления наружным освещением (ШУНО) выполнить маркировку первичных и вторичных цепей и аппаратов.
4. Все типы маркировок и обозначений электрооборудования выполнить нестираемым атмосферостойким способом.
5. Цветовую маркировку проводников выполнить в соответствии с п. 1.1.29, 1.1.30 Правил устройства электроустановок (Издание 6, 7).


Изм.	Кол.уч.	Лист	№док	Подп.	Дата
Составил	Константинов	1	140.25-П-382-ТКР.ЭН	2025	
Проверил	Тарасов И.	1	2025		
ГИП	Тарасов И.	1	2025		
Н.контроль	Тарасова А.	1	2025		

140.25-П-382-ТКР.ЭН	Капитальный ремонт транзитных участков автомобильных дорог Ульяновской области (устройство стационарного электрического освещения). Автомобильная дорога Красная Река - Новиковка - Бряндино км 22+160-км 24+270 Старомайского муниципального округа Ульяновской области (с. Татарское Урайкино)	Стadia	Лист	Листов
Устройство стационарного электрического освещения		П	1	1
Схема шкафа управления наружным освещением				


000 "Ладья-Проект" г. Чебоксары

Формат А3

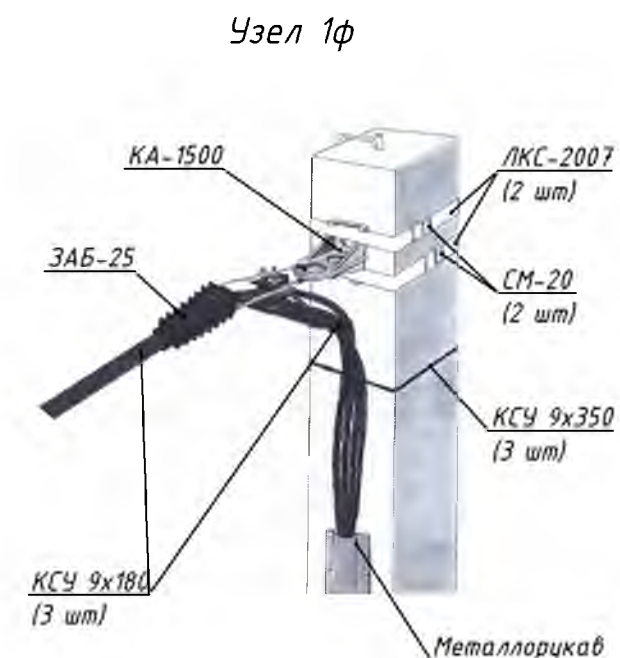


						14.0.25-П-382-ТКР.ЭН			
						Капитальный ремонт транзитных участков автомобильных дорог Ульяновской области (устройство стационарного электрического освещения). Автомобильная дорога Красная Река – Новиковка – Бряндино км 22+160-км 24+270 Старомайского муниципального округа Ульяновской области (с. Татарское Урайкино)			
Изм.	Кол.уч.	Лист	№ док	Подп.	Дата	Устройство стационарного электрического освещения	Стадия	Лист	Листов
Разработал	Константинов А.				2025		П	1	3
Проверил	Тарасов И.				2025				
ГИП	Тарасов И.				2025				
						Узлы крепления провода СИП		ООО "Ладья-Проект" г. Чебоксары	
Н.контроль	Тарасова А.				2025				


Узел 12а

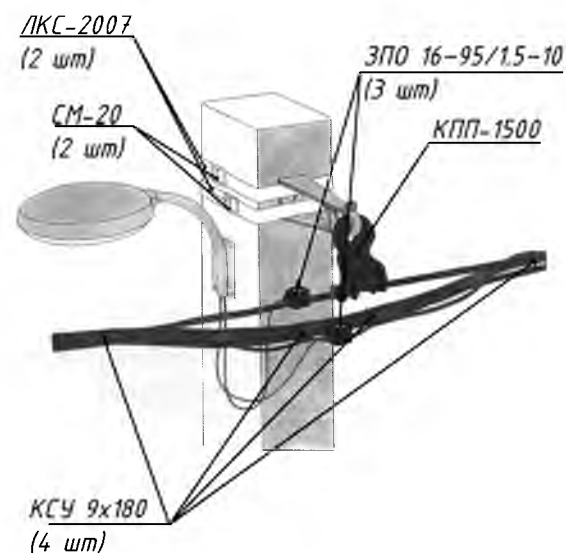


Узел 12б

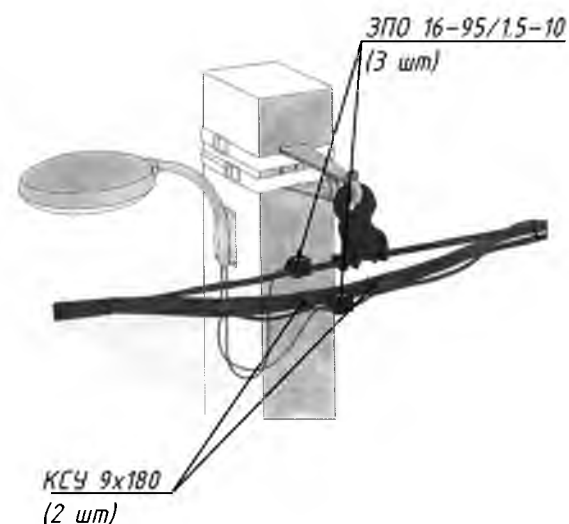


Узел 12г

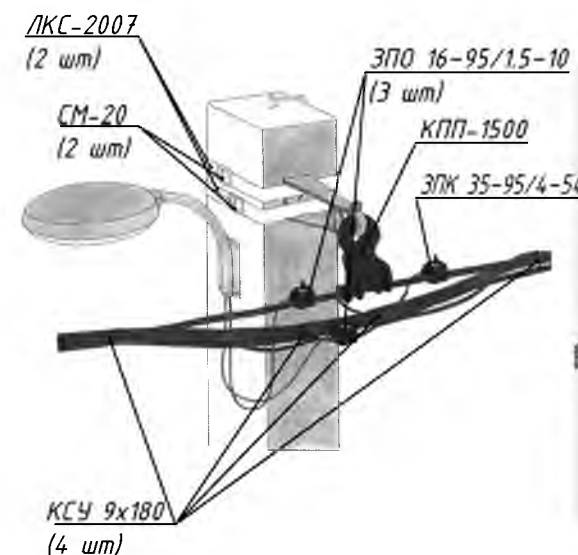


Узел 14

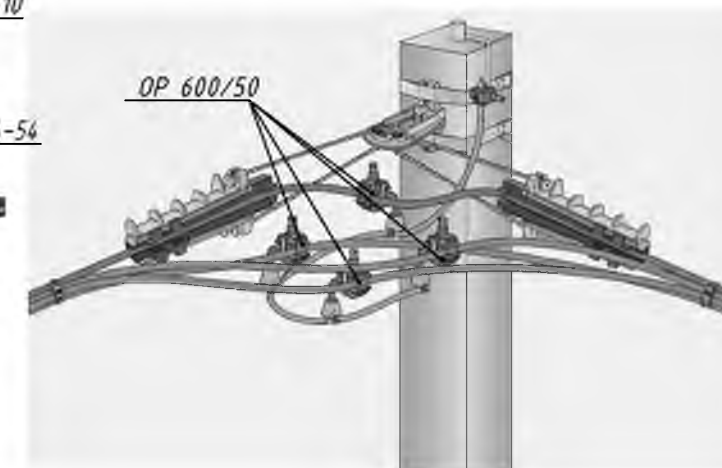


Узел 13л

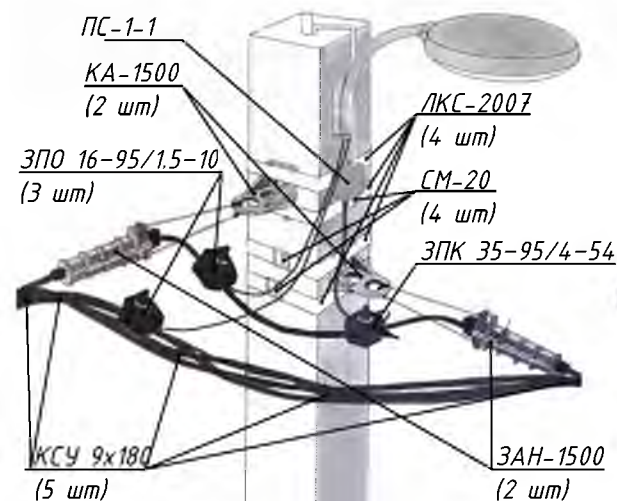


Узел 13у

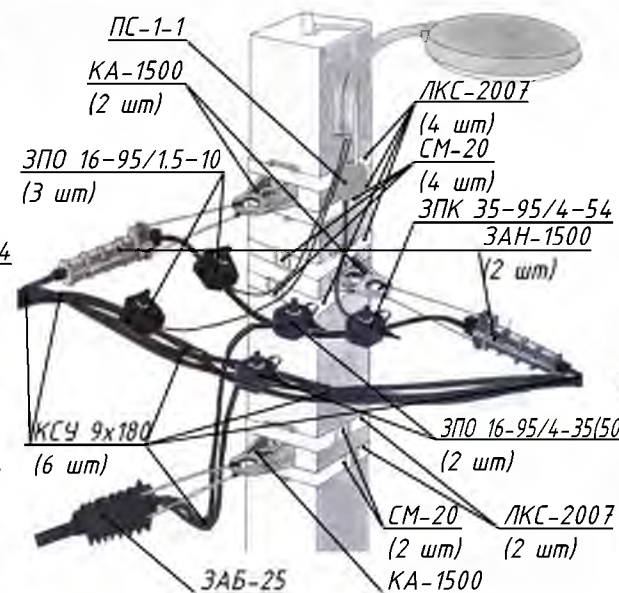

Узел 13ф

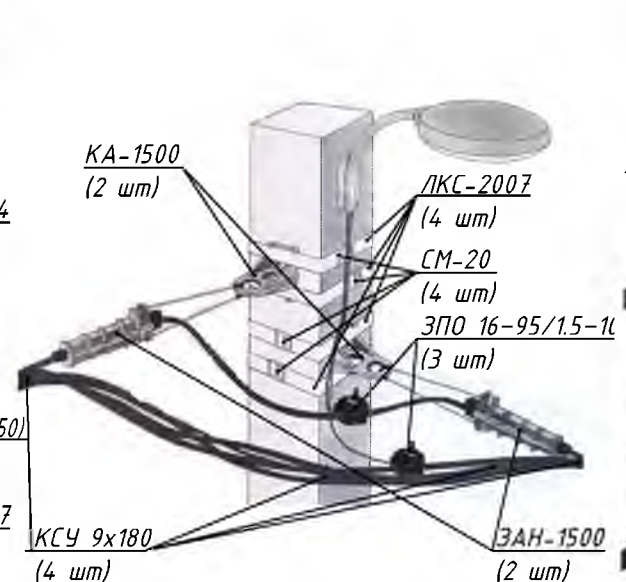

Узел 13м

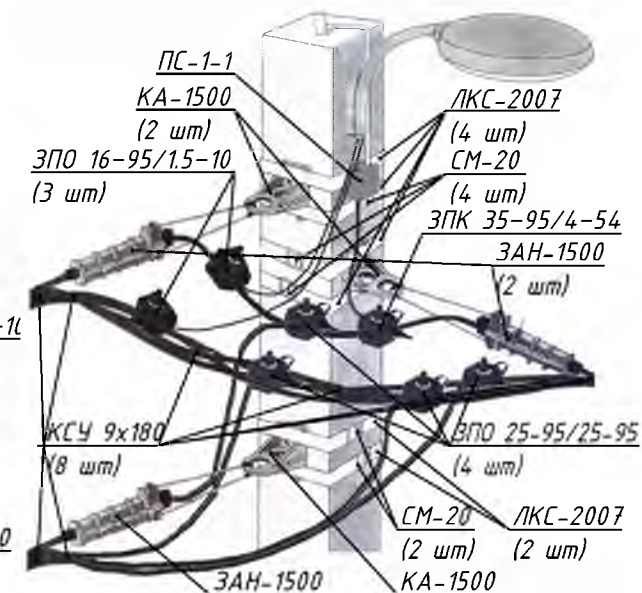

Примечания:

1. При использовании узла 14 арматуру крепления СИП учесть по соответствующему узлу.

140.25-П-382-ТКР.ЭН

Капитальный ремонт транзитных участков автомобильных дорог Ульяновской области (устройство стационарного электрического освещения). Автомобильная дорога Красная Река – Новиковка – Бряндино км 22+160-км 24+270 Старомайнского муниципального округа Ульяновской области (с. Татарское Урайкино)

Изм.	Кол.уч.	Лист	№ док.	Пред.	Дата
Разработал	Константинов А.				2025
Проверил	Тарасов И.				2025
ГИП	Тарасов И.				2025
Н.контроль	Тарасова А.				2025

Устройство стационарного электрического освещения

Стадия	Лист	Листов
П	2	3

Узлы крепления провода СИП



ООО "Ладья-Проект"
г. Чебоксары

Формат А3


Согласовано

Взам. инв. №


Подп. и дата

Инв. № подл.


Узел А

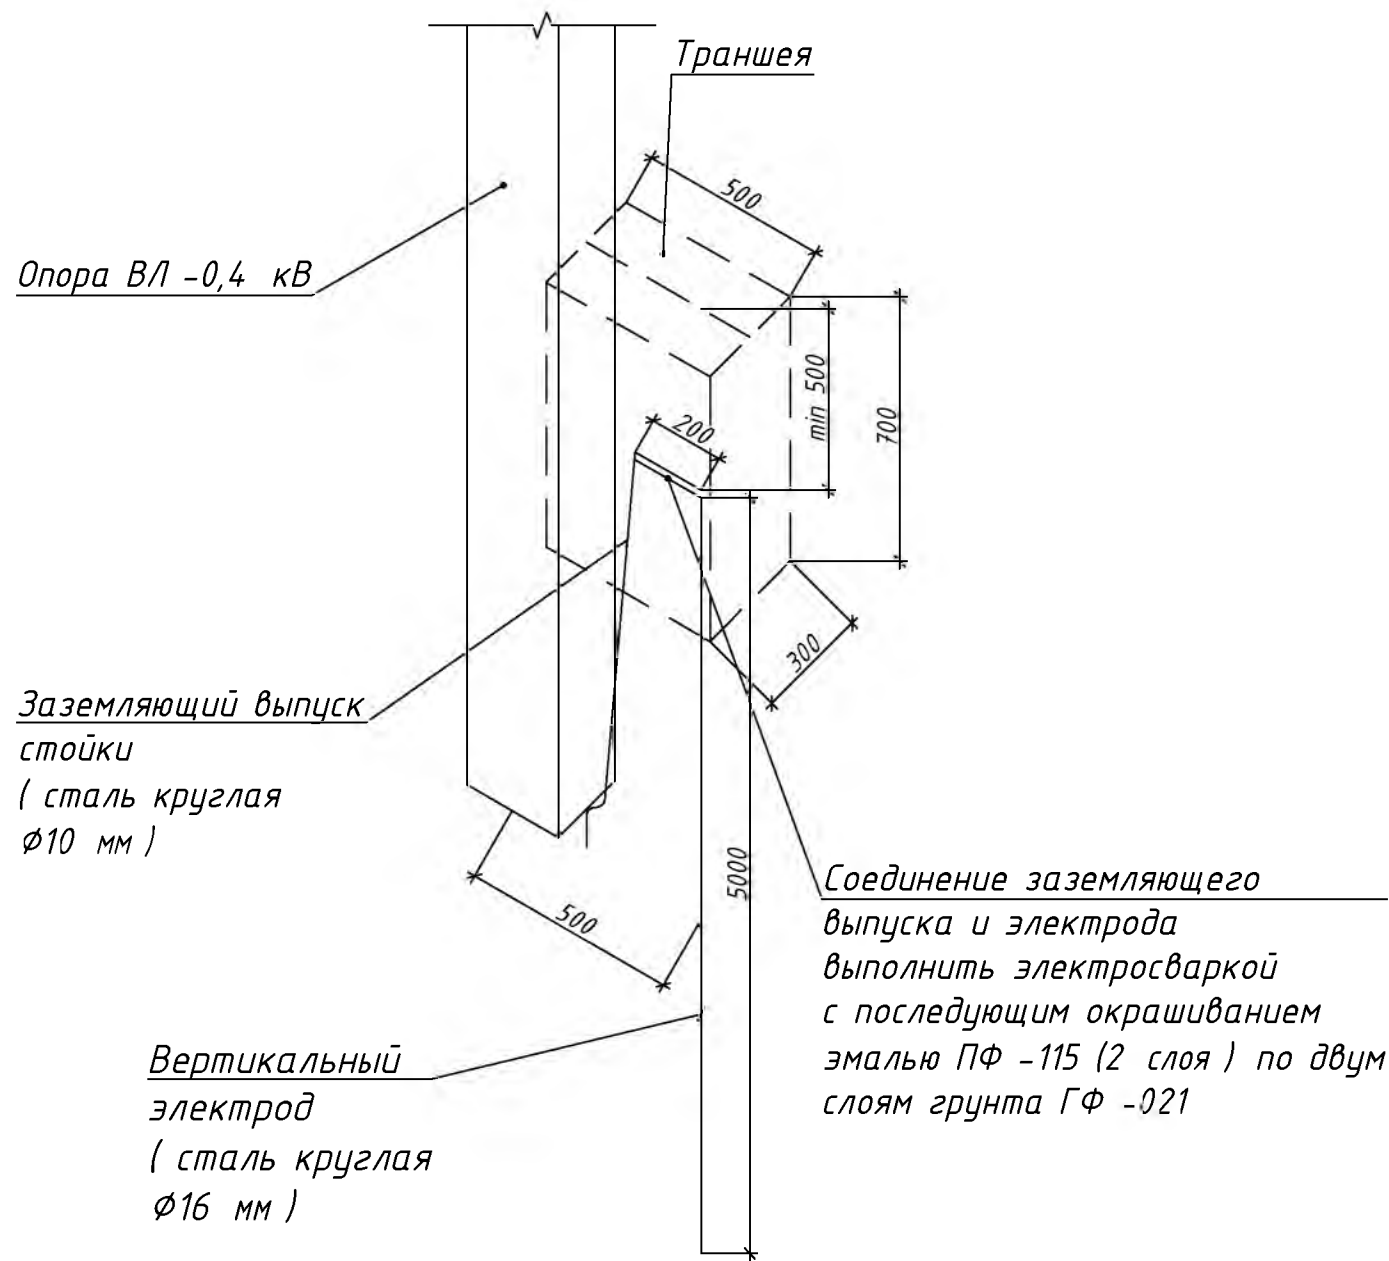


Повторное заземление провода СИП на опоре

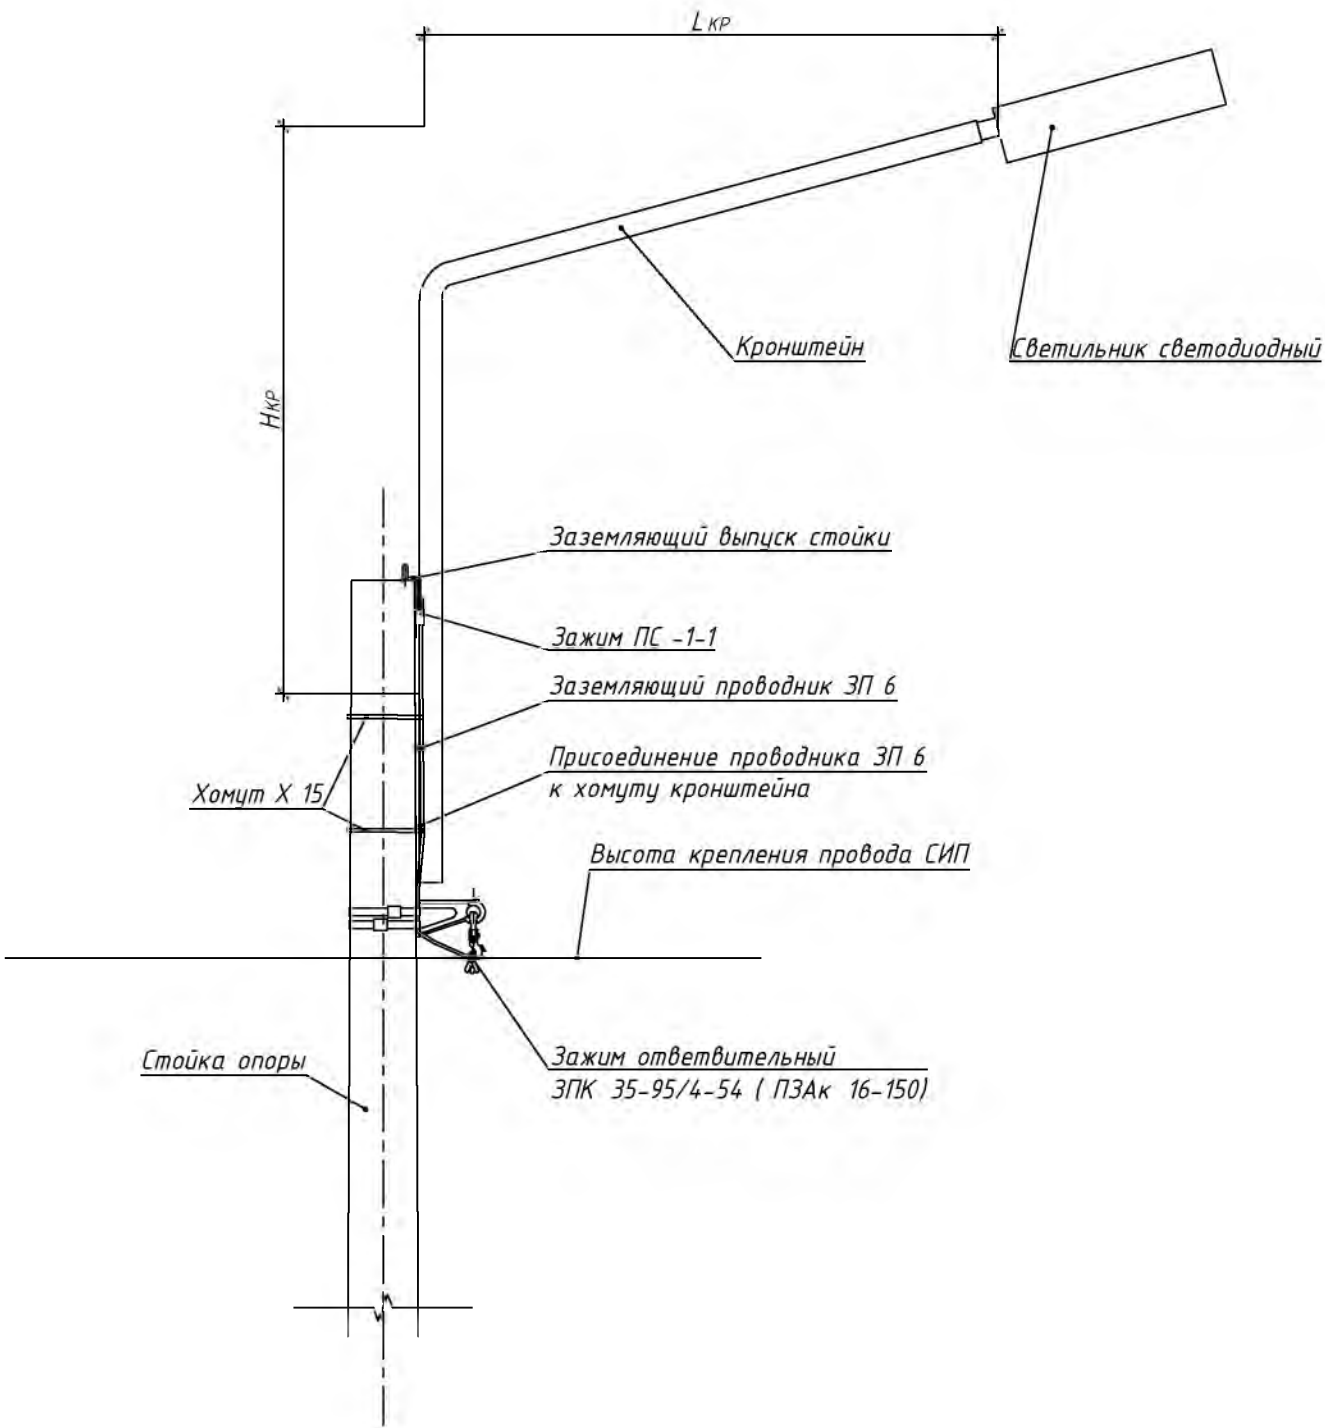


Согласовано				
Взам. инв. №				
Подп. и дата				
Инв. № подл.				

						140.25-П-382-ТКР.ЭН			
						Капитальный ремонт транзитных участков автомобильных дорог Ульяновской области (устройство стационарного электрического освещения). Автомобильная дорога Красная Река – Новиковка – Бряндино км 22+160–км 24+270 Старомайнского муниципального округа Ульяновской области (с. Татарское Урайкино)			
Изм.	Кол.уч.	Лист	№ док	Продл.	Дата	Устройство стационарного электрического освещения	Стадия	Лист	Листов
Составил	Константинов А.				2025		П	2	2
Проверил	Тарасов И.				2025				
ГИП	Тарасов И.				2025				
Н.контроль	Тарасова А.				2025	Схемы заземления опор и шкафов 0,4 кВ		ООО "Ладья-Проект" г. Чебоксары	

Согласовано					
Взам. инв. №		Подп. и дата		Инв. № подл.	

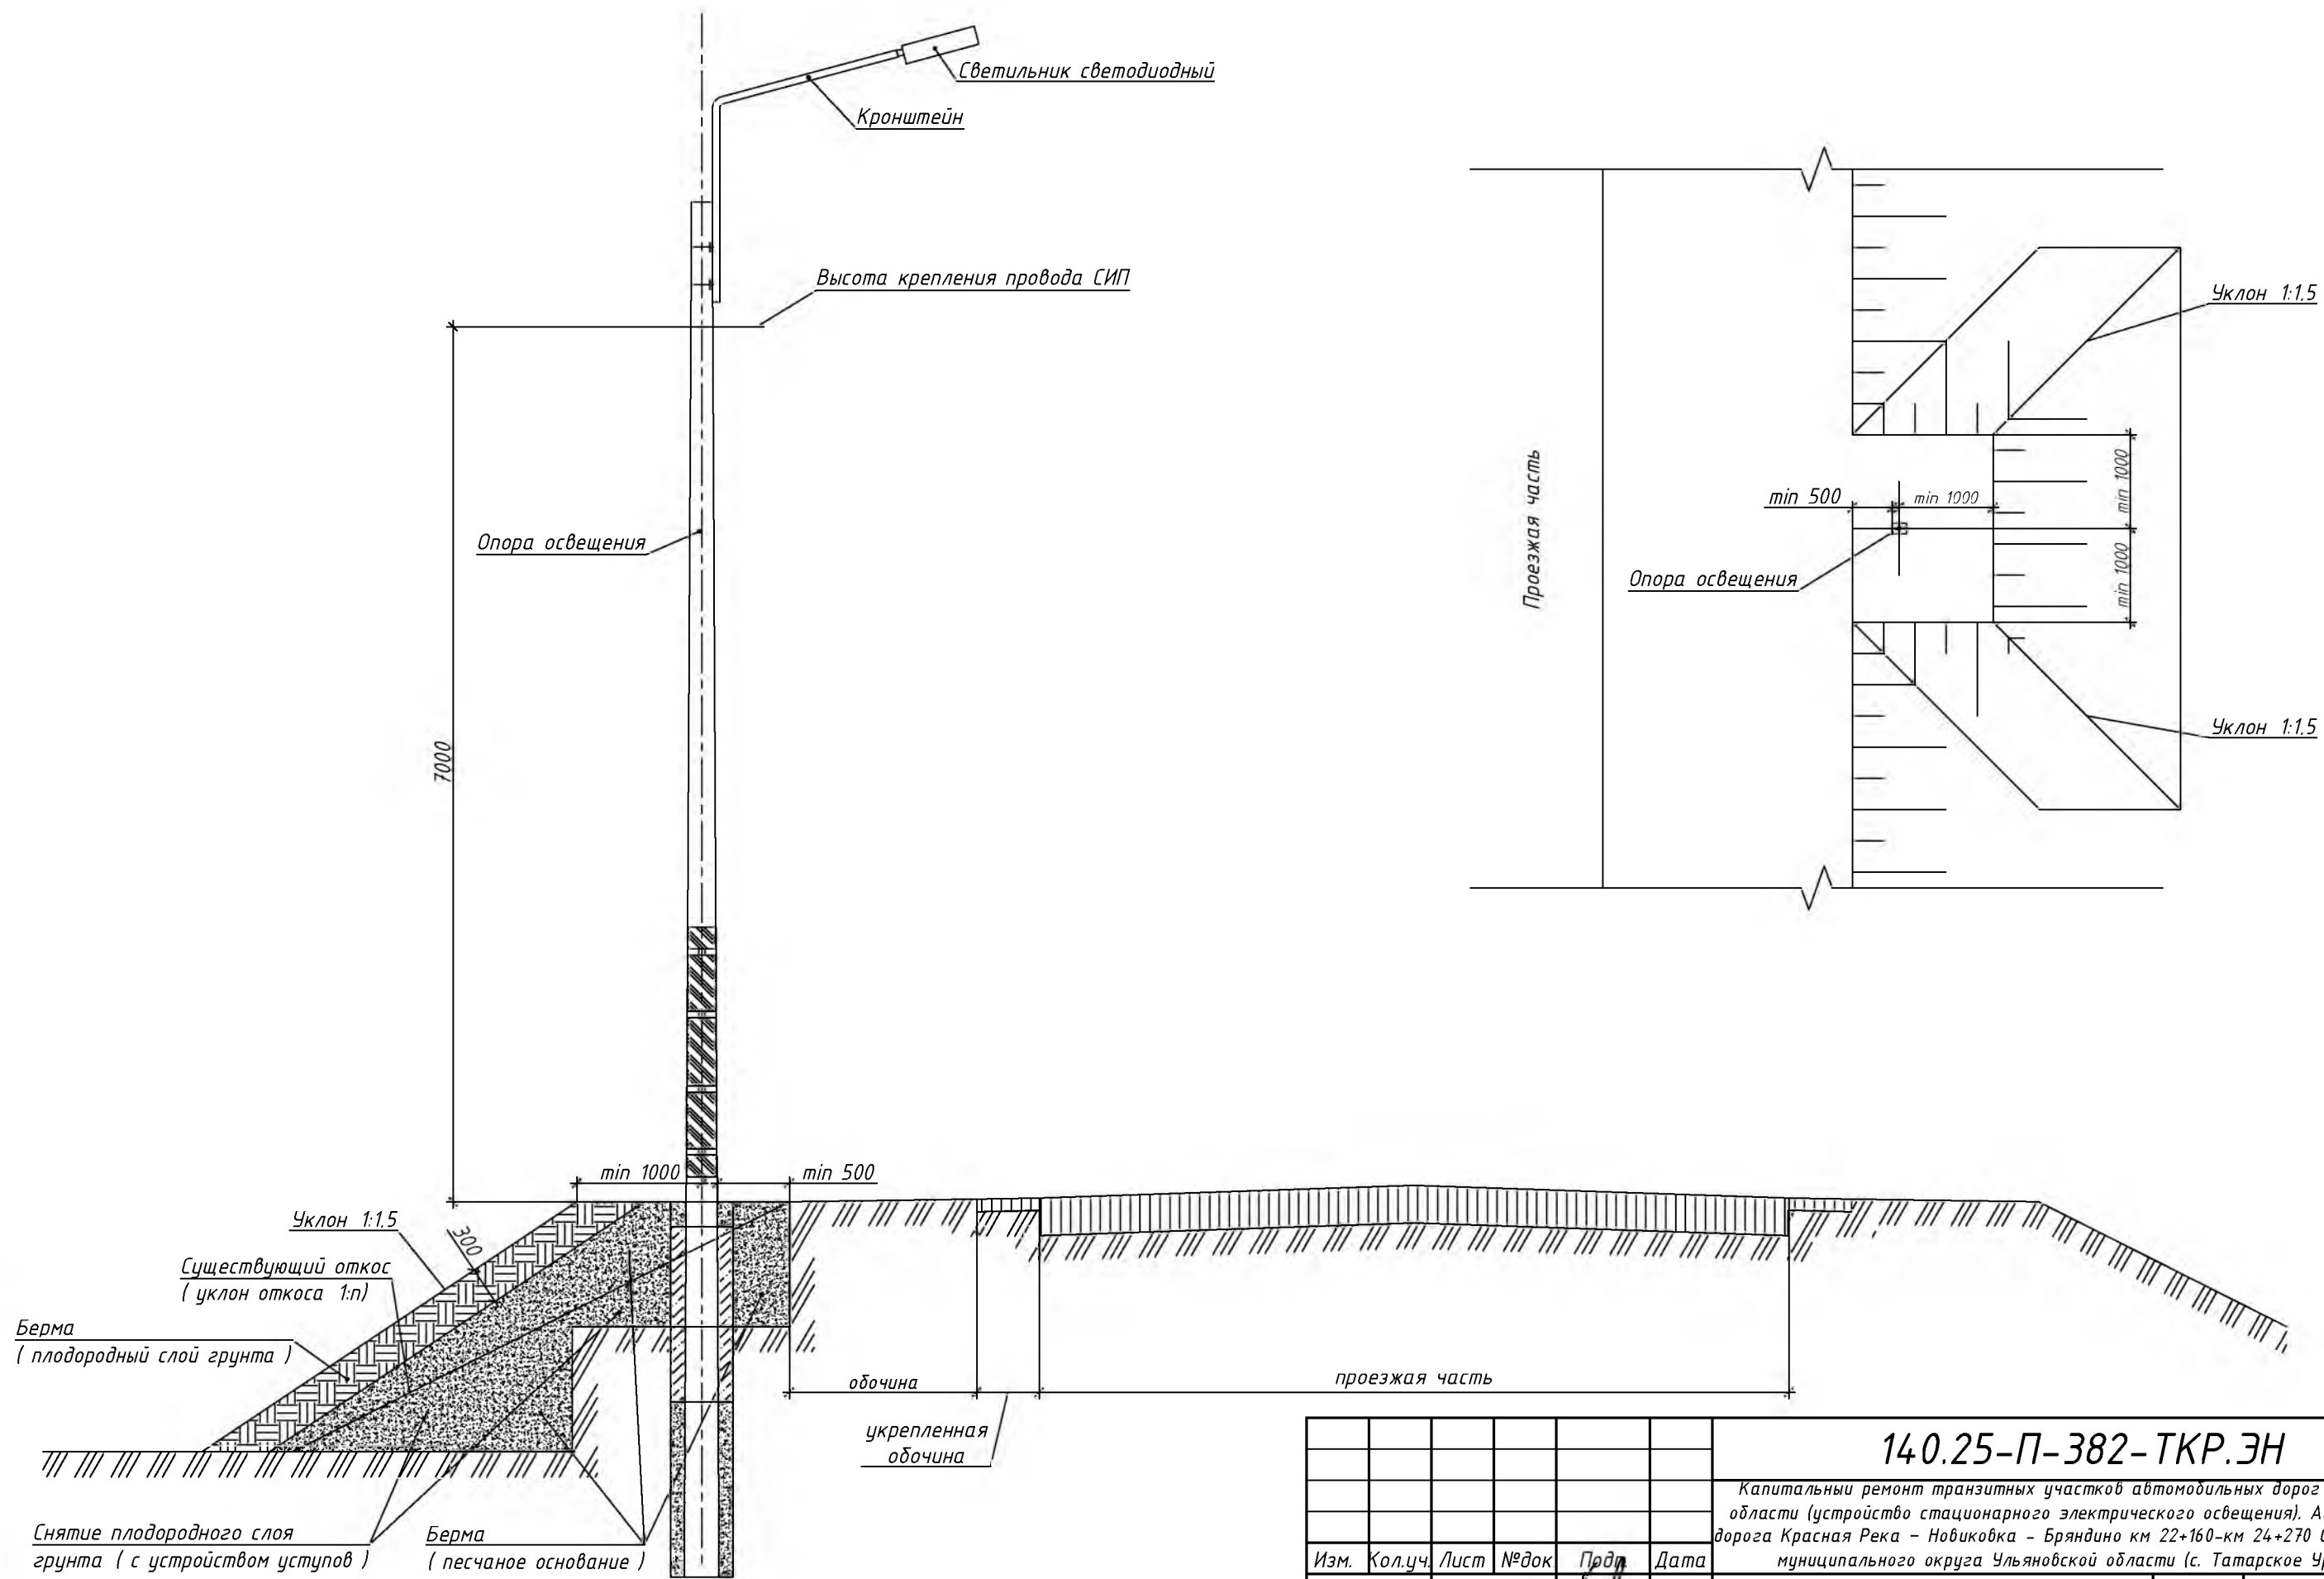

Примечания:
Устройство песчаного основания и плодородного слоя бермы выполнять слоями по 100-200 мм, с послойной трамбовкой.
2. Количество и размер уступов при снятии плодородного слоя грунта на существующих откосах автомобильной дороги определить по месту, исходя из высоты насыпи дороги, уклона откоса и толщины плодородного слоя грунта на откосе.

						140.25-П-382-ТКР.ЭН				
						Капитальный ремонт транзитных участков автомобильных дорог Ульяновской области (устройство стационарного электрического освещения). Автомобильная дорога Красная Река – Новиковка – Бряндино км 22+160–км 24+270 Старомайнского муниципального округа Ульяновской области (с. Татарское Урайкино)				
Изм.	Кол.уч.	Лист	№ док	Подп.	Дата	Устройство стационарного электрического освещения	Стадия	Лист	Листов	
Разработал	Константинов А.				2025		П	1	2	
Проверил	Тарасов И.				2025					
ГИП	Тарасов И.				2025					
Н.контроль	Тарасова А.				2025	Схема установки опор на обочине	 ООО "Ладья-Проект" г. Чебоксары			

№ опоры	Объем выемки плодородного слоя грунта, м ³	Объем отсыпки дермы грунтом песчаным, м ³	Объем отсыпки дермы плодородным слоем грунта, м ³
1	1,32	1,55	1,32
2	0,84	0,72	0,84
3	1,54	2,47	1,54
8	0,68	0,58	0,68
9	0,84	0,90	0,84
10	0,77	0,68	0,77
12	1,06	1,53	1,06
14	0,90	0,85	0,90
15	1,04	0,92	1,04
16	1,00	0,73	1,00
17	1,01	0,76	1,01
19	0,88	0,43	0,88
20	1,01	0,84	1,01
21	1,17	1,14	1,17
22	1,25	1,37	1,25
24	0,70	0,73	0,70
30	0,82	0,44	0,82
31	0,92	0,81	0,92
32	1,06	1,09	1,06
33	0,90	0,80	0,90
37	0,65	0,30	0,65
38	0,87	0,85	0,87
39	0,75	0,63	0,75
40	0,79	0,58	0,79
61	0,74	0,50	0,74
63	0,67	0,47	0,67
64	0,81	0,76	0,81
66	0,77	0,82	0,77
69	0,87	0,87	0,87
70	1,22	1,47	1,22
71	1,20	1,59	1,20
72	1,57	2,06	1,57
73	2,53	5,60	2,53
75	2,24	3,45	2,24
76	2,56	5,26	2,56

Согласовано

Взам. инв. №

Подп. и дата

Инв. № подл.

140.25-П-382-ТКР.ЭН

Капитальный ремонт транзитных участков автомобильных дорог Ульяновской области (устройство стационарного электрического освещения). Автомобильная дорога Красная Река – Новиковка – Бряндино км 22+160–км 24+270 Старомайского муниципального округа Ульяновской области (с. Татарское Урайкино)

Изм.	Кол.уч	Лист	№ док	Подп.	Дата
Разработал	Константинов А.				2025
Проверил	Тарасов И.				2025
ГИП	Тарасов И.				2025
Н.контроль	Тарасова А.				2025

Устройство стационарного электрического освещения

Стадия	Лист	Листов
П	2	2

Схема установки опор на обочине



ООО "Ладья-Проект"
г. Чебоксары

Поз .	Показатель	Значения для светильника 75 Вт
1	Потребляемая мощность , Вт , не более	75
2	Общий световой поток светильника , лм , не менее	8250
3	Световая отдача , лм / Вт , не менее	110
4	Номинальное значение цветовой температуры , К	4000 К / 4500 К /5000 К
5	Напряжение питания сети , В , диапазон , не менее	220±10%
6	Частота сети , Гц , диапазон , не менее	50±0,4
7	Степень защиты IP, не ниже	IP65
8	Вид климатического исполнения и категория размещения	У 1 / УХЛ 1
9	Масса , кг , не более	10
10	Коэффициент мощности cosφ, не менее	0,95
11	Коэффициент пульсации светового потока , Кп , %, не более	5
12	Индекс цветопередачи , Ra, не менее	80
13	Температура эксплуатации , °С, диапазон , не менее	-40 ÷ +40
14	Класс защиты от поражения электрическим током	I
15	Время зажигания , с , не более	1
16	Кратность пускового тока светильника по отношению к рабочему току , не более	5
17	Срок службы светильника , лет , не менее	12
18	Гарантия , лет , не менее	5

Поз .	Показатель	Значения для светильника 75 Вт
19	Обеспечение следующих нормируемых показателей освещения проезжей части при способе размещения светильников :	- расстояние между светильниками - 30 м ; - высота установки светильников - 8,8 м ; - количество светильников на опоре - 1 шт ; - расстояние от светильника до края проезжей части - 1,2 м ; - ширина проезжей части - 6,0/7,0 м (2 полосы) ; - угол наклона светильника к горизонту - 15 ° ; - коэффициент эксплуатации светильников - 0,67
19.1	Средняя яркость дорожного покрытия , кд / м ² , не менее	0,6
19.2	Общая равномерность яркости дорожного покрытия U ₀ , не менее	0,35
19.3	Продольная равномерность яркости дорожного покрытия по оси полосы движения U _л , не менее	0,5
19.4	Пороговое приращение яркости TI, %, не более	15
19.5	Средняя освещенность дорожного покрытия E _{ср} , лк , не менее	10
19.6	Равномерность освещенности дорожного покрытия U ₀ , не менее	0,25

Согласовано		
Взам. инв. №		
Подп. и дата		
Инв. № подл.		

						140.25-П-382-ТКР.ЭН
						Капитальный ремонт транзитных участков автомобильных дорог Ульяновской области (устройство стационарного электрического освещения). Автомобильная дорога Красная Река – Новиковка – Бряндино км 22+160–км 24+270 Старомайнского муниципального округа Ульяновской области (с. Татарское Урайкино)
Изм.	Кол.уч.	Лист	№ док	Подп.	Дата	Устройство стационарного электрического освещения
Составил		Константинов А.			2025	Стадия
Проверил		Тарасов И.			2025	Лист
ГИП		Тарасов И.			2025	Листов
						П 1 1
Н.контроль		Тарасова А.			2025	Опросный лист на светильники наружного освещения мощностью 75 Вт
						ООО "Ладья-Проект" г. Чебоксары

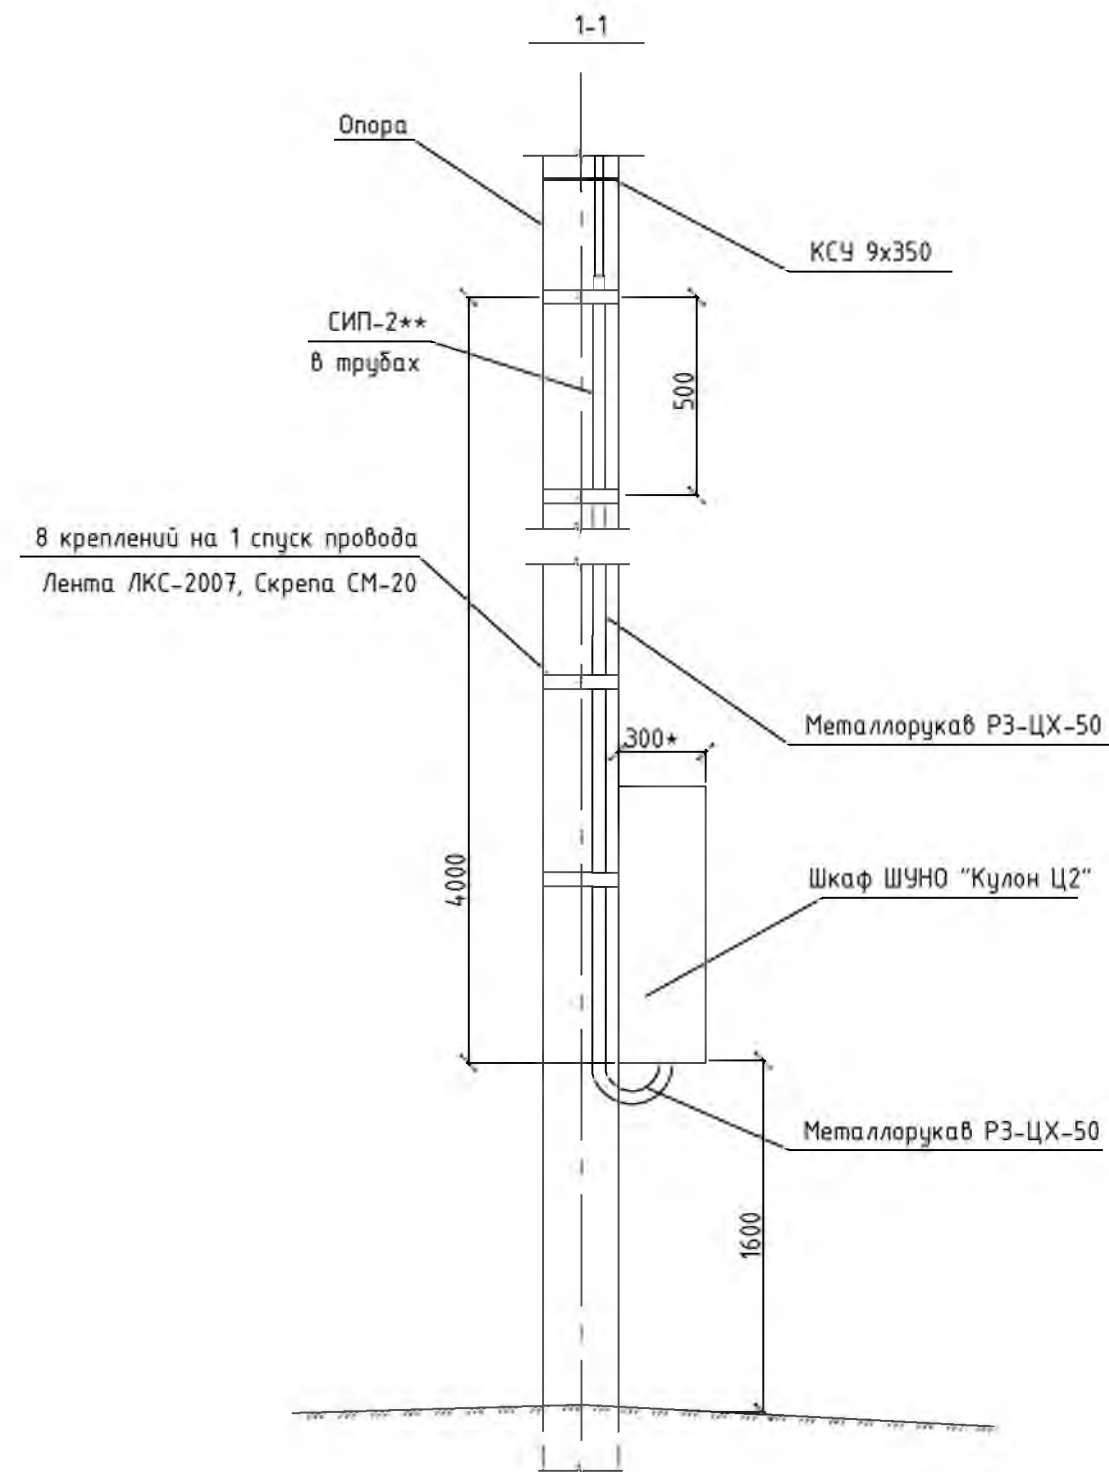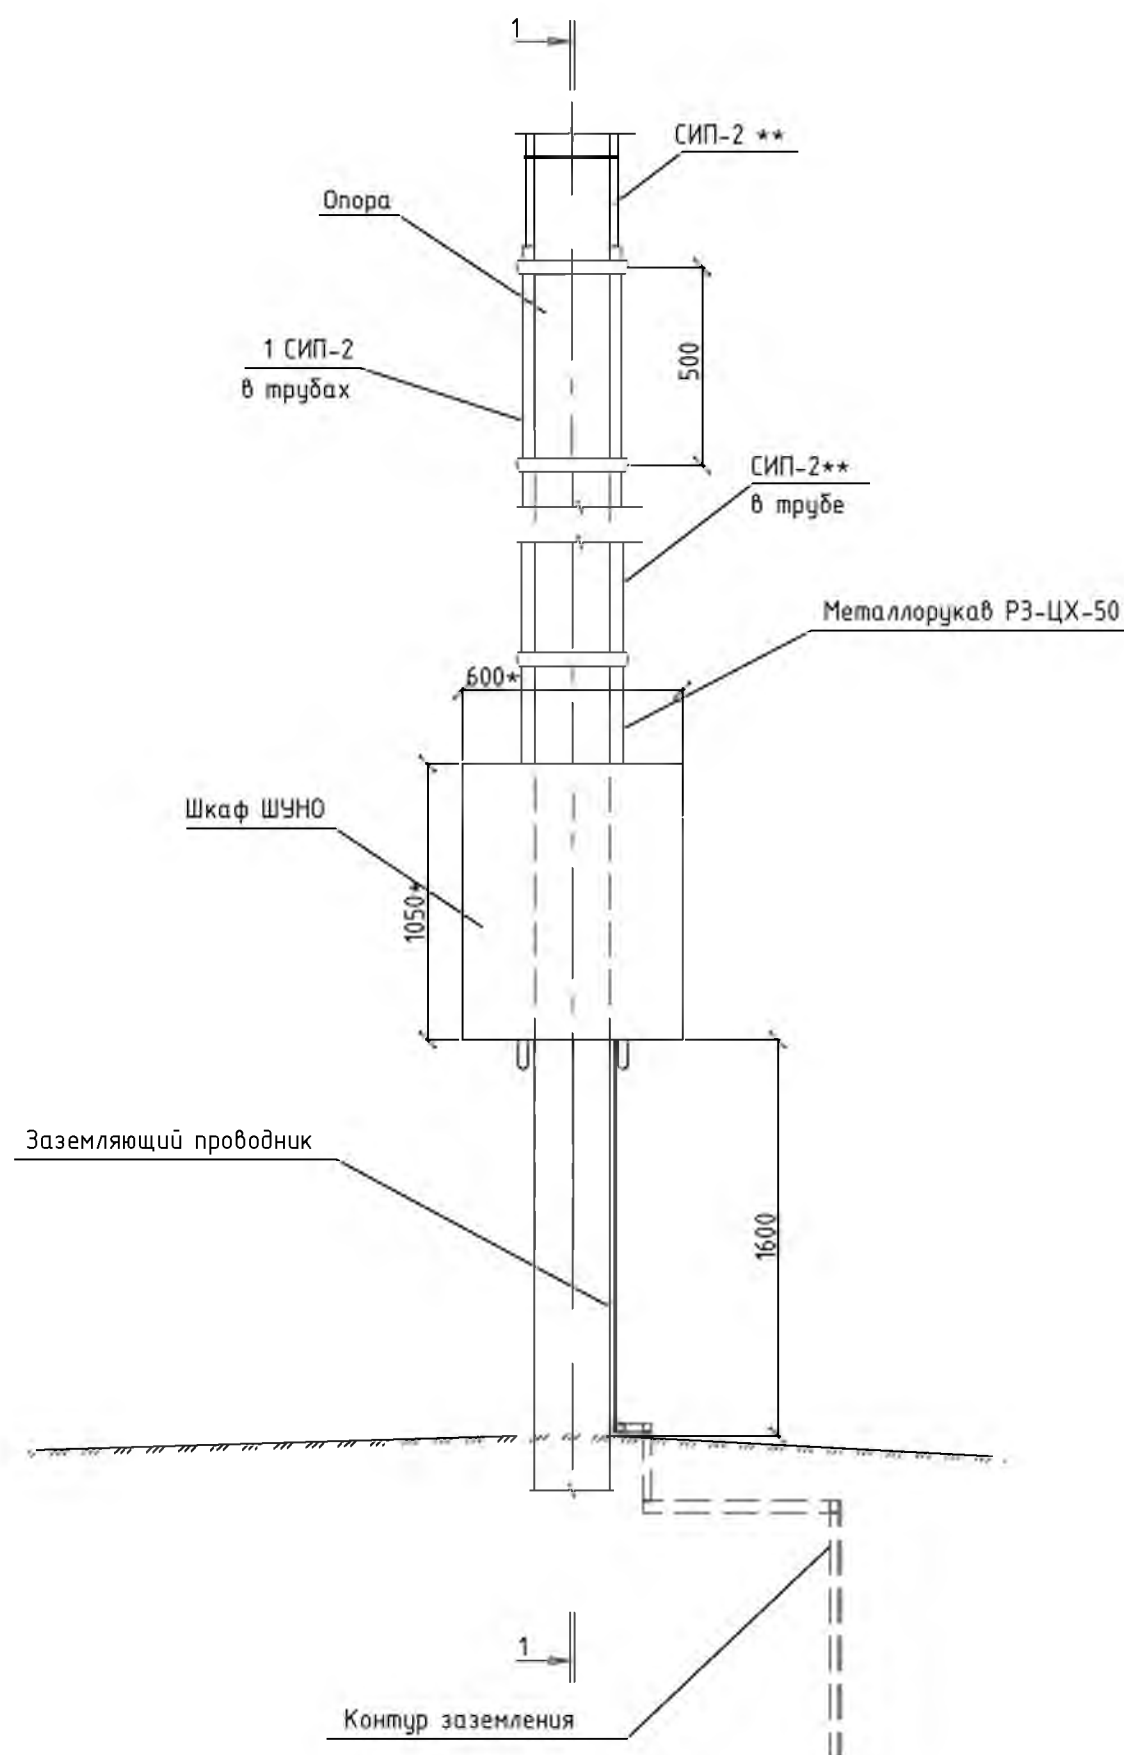



*Точные размеры шкафа АСУНО определяются производителем.
 **Количество проводов и их сечение уточнить по однолинейной схеме.
 Закрепление шкафа АСУНО на опоре выполнить поставляемым комплектно с шкафом узлом крепления.

						140.25-П-382-ТКР.ЭН			
						Капитальный ремонт транзитных участков автомобильных дорог Ульяновской области (устройство стационарного электрического освещения). Автомобильная дорога Красная Река – Новиковка – Бряндино км 22+160–км 24+270 Старомайского муниципального округа Ульяновской области (с. Татарское Урайкино)			
Изм.	Кол.уч.	Лист	№ док	Подп.	Дата	Устройство стационарного электрического освещения	Стадия	Лист	Листов
Составил	Константинов				2025		П	1	1
Проверил	Тарасов И.				2025				
ГИП	Тарасов И.				2025				
Н.контроль	Тарасова А.				2025	Схема монтажа ШУНО		ООО "Ладья-Проект" г. Чебоксары	

Согласовано					
Взам. инв. №					
Подп. и дата					
Инв. № подл.					

Номер линии	Номер пере-сече- ния	Пересекаемое сооружение		Проектируемая ВЛ											Результаты расчета			55	
		Наименование, класс	Отметка в месте пересечения	Марка и сечение провода	Пикет пересечения по трассе проектируемой ВЛИ	Опоры, ограничивающие пролет пересечения						Разность отметок подвеса провода на опорах ΔН, м	Пролет пересечения, L, м	Расстояние от высшей опоры до места пересечения X, м	Нормальный режим		Примечание		
						Высшая			Низшая						Стрела провеса провода в месте пересечения f _x , м	Габарит, С, м			
						Номер опоры	Обозначение опоры	Отметка подвеса провода Нв, м	Номер опоры	Обозначение опоры	Отметка подвеса провода Нн, м					по расчету			по норме
1	№1	ВЛ 0,4 кВ	107,3	СИП-2 3х35+1х54,6 мм2	ПК 1+91	7	СВ 110-5	107	8	СВ 110-5	106,52	0,48	28,9	18,2	0,93	1,53	1		
1	№2	ВЛ 0,4 кВ	104,72	СИП-2 3х35+1х54,6 мм2	ПК 3+14	11	СВ 110-5	104,32	12	СВ 110-5	104,29	0,03	29,7	24,2	0,61	1,03	1		
1	№3	ВЛ 0,4 кВ	103,72	СИП-2 3х35+1х54,6 мм2	ПК 3+17	11	СВ 110-5	104,32	12	СВ 110-5	104,29	0,03	29,7	26,6	0,36	1,01	1		
1	№4	дорога	97,73	СИП-2 3х35+1х54,6 мм2	ПК 3+22	12	СВ 110-5	105,19	13	СВ 110-5	104,87	0,32	26,2	8,9	0,85	6,5	6		
1	№5	Линия связи	102,66	СИП-2 3х35+1х54,6 мм2	ПК 3+53	14	СВ 110-5	105,16	13	СВ 110-5	104,87	0,29	28,6	16,9	0,96	1,37	1		
1	№6	ВЛ 0,4 кВ	103,14	СИП-2 3х35+1х54,6 мм2	ПК 4+04	16	СВ 110-5	105,59	15	СВ 110-5	105,48	0,11	29	24,4	0,53	1,83	1		
1	№7	ВЛ 0,4 кВ	103,24	СИП-2 3х35+1х54,6 мм2	ПК 4+44	16	СВ 110-5	105,59	17	СВ 110-5	105,58	0,01	29	16,2	0,97	1,15	1		
1	№8	Линия связи	101,4	СИП-2 3х35+1х54,6 мм2	ПК 5+55	20	СВ 110-5	104,31	21	СВ 110-5	104,15	0,16	29	10,5	0,91	1,94	1		
1	№9	Линия связи	102,71	СИП-2 3х35+1х54,6 мм2	ПК 6+73	25	СВ 110-5	104,99	24	СВ 110-5	104,44	0,55	28	11,9	0,96	1,09	1		
1	№10	ВЛ 0,4 кВ	104,22	СИП-2 3х35+1х54,6 мм2	ПК 7+03	25	СВ 110-5	103,99	26	СВ 110-5	103,74	0,25	28,9	18,3	0,92	1,31	1		
1	№11	Дорога	97,42	СИП-2 3х35+1х54,6 мм2	ПК 7+46	27	СВ 110-5	104,46	28с	СВ 95сущ	104,26	0,2	13,4	6,1	0,91	6,04	6		
1	№12	ВЛ 0,4 кВ	103,49	СИП-2 3х35+1х54,6 мм2	ПК 8+09	30	СВ 110-5	104,26	31	СВ 110-5	104,07	0,19	28,9	3,2	0,39	1,14	1		
1	№13	Линия связи	101,55	СИП-2 3х35+1х54,6 мм2	ПК 9+13	33	СВ 110-5	103,97	34	СВ 110-5	103,73	0,24	28,4	19,9	0,83	1,42	1		
2	№14	съезд	99,64	СИП-2 3х35+1х54,6 мм2	ПК 15+57	56	СВ 110-5	106,83	55	СВ 110-5	106,42	0,41	30	20,4	0,88	6,03	6		
2	№15	Линия связи	107,3	СИП-2 3х35+1х54,6 мм2	ПК 18+53	66	СВ 110-5	109,64	65	СВ 110-5	109,07	0,57	28	8,9	0,85	1,31	1		
2	№16	Дорога	102,47	СИП-2 3х35+1х54,6 мм2	ПК 18+73	67	СВ 110-5	110,35	66	СВ 110-5	109,64	0,71	32,4	20,2	0,99	6,45	6		
2	№17	Линия связи	107,51	СИП-2 3х35+1х54,6 мм2	ПК 18+75	67	СВ 110-5	110,35	66	СВ 110-5	109,64	0,71	32,4	18,4	1,03	1,41	1		
2	№18	Дорога	102,78	СИП-2 3х35+1х54,6 мм2	ПК 19+17	68с	СВ 95сущ	110,22	69	СВ 110-5	110,14	0,08	14,8	8,3	0,91	6,46	6		
2	№19	съезд	102,94	СИП-2 3х35+1х54,6 мм2	ПК 20+99	76	СВ 110-5	110,68	75	СВ 110-5	110,45	0,23	27,9	15,8	0,96	6,65	6		


Согласовано			
Взам. инв. №			
Подп. и дата			
Инв. № подл.			

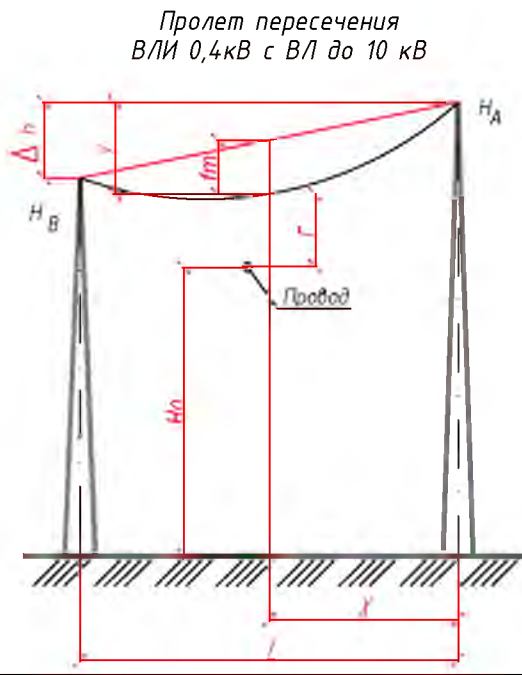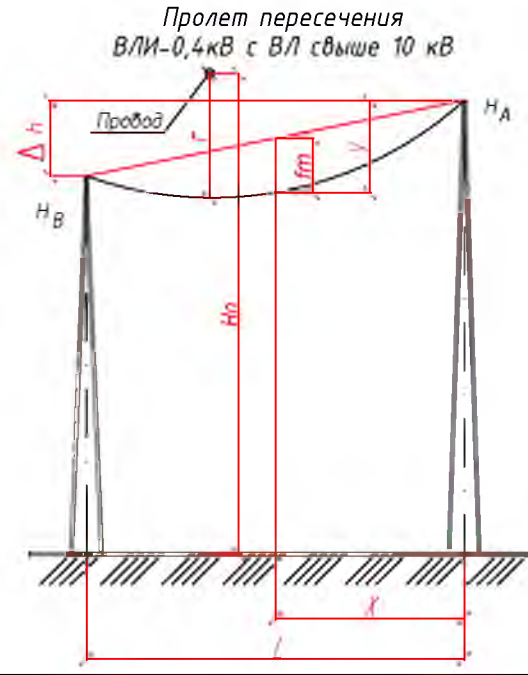

Расчетное значение может отличаться от фактического, при строительстве ВЛ 0,4 наружного освещения руководствоваться требованиями ПУЭ:

- Расстояния по вертикали от изолированных проводов ВЛ-0,4 кВ до ВЛ до 1 кВ в местах пересечений должны составлять не менее 1 м при пересечении в пролете. При пересечении проводов ВЛ до 1 кВ на общих опорах, расстояние между проводами по вертикали должно быть не менее 0,1 м.
- Расстояния по вертикали от изолированных проводов ВЛ-0,4 кВ до воздушных линий связи в местах пересечений должны составлять не менее 1 м при пересечении в пролете. Расстояния по вертикали от изолированных проводов ВЛ-0,4 кВ до воздушных линий связи в местах пересечений на опоре должны составлять не менее 0,5 м.
- Расстояния по вертикали от изолированных проводов ВЛ-0,4 кВ до неизолированных проводов ВЛ до 20 кВ в местах пересечений должны составлять не менее 1,5 м, до неизолированных проводов ВЛ 35-110 кВ - не менее 3,0 м, до защищенных проводов ВЛ до 20 кВ - не менее 1 м.

* Номер перехода указан на плане

						140.25-П-382-ТКР.ЭН			
						Капитальный ремонт транзитных участков автомобильных дорог Ульяновской области (устройство стационарного электрического освещения). Автомобильная дорога Красная Река – Новиковка – Бряндино км 22+160-км 24+270 Старомайнского муниципального округа Ульяновской области (с. Татарское Урайкино)			
Изм.	Кол.уч.	Лист	№ док	Подп.	Дата	Устройство стационарного электрического освещения	Стадия	Лист	Листов
Разработал	Константинов А.				2025		П	1	1
Проверил	Тарасов И.				2025				
ГИП	Тарасов И.				2025				
						Ведомость переходов		ООО "Ладья-Проект" г. Чебоксары	
Н.контроль	Тарасова А.				2025				


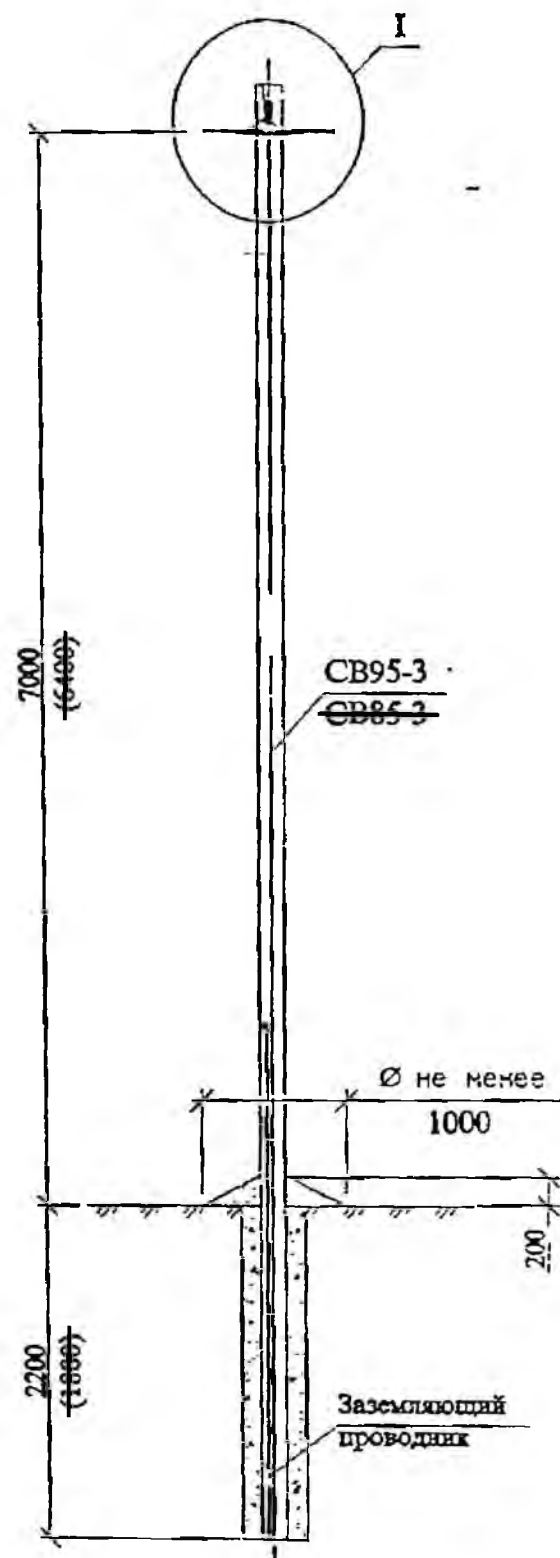


Схема установки
стойки опоры

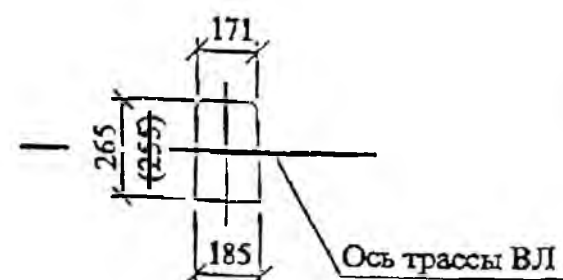

Марка, поз.	Наименование и обозначение	Кол. на опору при ответвлении						Масса ед., кг	Примечание
		в одну сторону			в две стороны				
		2	4	2x2	2	4	2x2		
	Железобетонные элементы								
СВ95-3*	Стойка СВ95-3 см. проект 20.0139	1			1			900	
СВ85-3**	Стойка СВ85-3 см. проект 20.0139							660	
	Линейная арматура вариант 1 - российская								
1	Крюк КГ1	1			2			2,0	
4	Зажим поддерживающий ПН-1	1			1			0,2	
5	Зажим натяжной ОК2	1	-	2	2	-	4	0,07	
	Зажим натяжной ОК4	-	1	-	-	2	-	0,1	
6	Зажим ответвления фазы ОК1-2	1	3	2	2	6	4	0,15	
7	Зажим ответвления фазы ОН2-1, ОН3-2	2	2	3	3	3	5	0,127	
8	Заземляющий проводник ЗП6 см. 21.0112-20	-			0,5			0,9	м
9	Зажим ПС-1 по ТУ34-13-10273-88	-			1			0,4	

* Стойка СВ95-3 применяется для опоры П11.

Вместо стойки СВ95-3 допускается применение стойки СВ95-2с и СВ95-3с. (см. проект 20.0139).

** Стойка СВ85-3 применяется для опоры П21.

Вместо стойки СВ85-3 допускается применение стойки СВ85-2с и СВ85-3с. (см. проект 20.0139).

*** Бандаж производить самоклеющейся лентой СЭЛА (ТУ6-19-155-80).

1. Узел 1 см. чертеж "Узлы крепления провода СИП"

1. Чертеж выполнен на 4 листах.

Спецификация линейной арматуры вариант 2 (финская) и вариант 3 (французская) см. лист 2.

Узел 1 см. листы 3 и 4.

2. Размеры в скобках для опоры П21.

Опора П21 предназначена к применению взамен опоры П11 после утверждения главы 2.4

ПУЭ 7 издания.

						21.0112-02		
						Угловые опоры ВЛИ 0,4 кВ одностоечной конструкции на стойках типа СВ105 и СВ110.		
Изм.	Код. уз.	Лист	№ док.	Пол.	Дат.	Промежуточная опора П11, П21	Стал.	Лист
							Р	1
Гип.	Удвароз	4-11	5.11			Общий вид Схема установки стойки	АООТ "РОСЭП"	
Н. контр.	Амслера	4-11	5.12					
Пров.	Ильин	4-11	5.12					
Разраб.	Калабанов В	4-11	5.12					


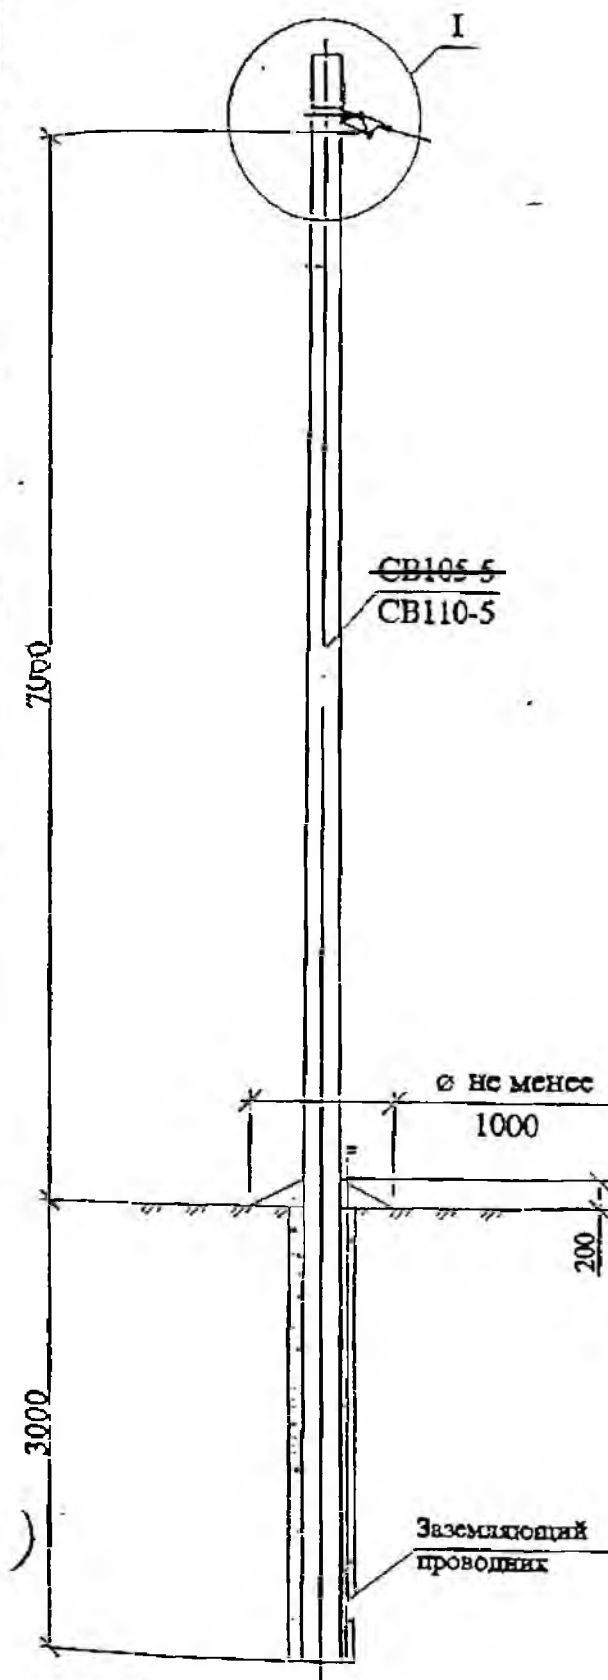


Схема установки
стойки опоры

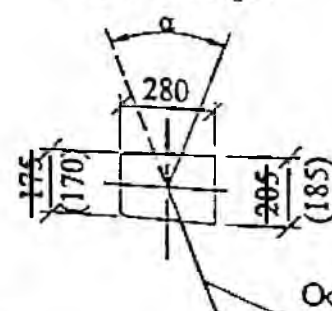

Марка, поз.	Наименование и обозначение	Кол. на опору при ответвлении						Масса ед., кг	Примечание
		в одну сторону			в две стороны				
		2	4	2x2	2	4	2x2		
	Железобетонные элементы	-							
CB105-5	Стойка CB105-5 см. проект ЛЭП00.10	1			1			1175	
CB110-5	Стойка CB110-5 см. проект ЛЭП00.10							1125	
Линейная арматура вариант 1 - российская									
1	Крюк КБ1	1			2			0,61	
2	Зажим поддерживающий ПН-1	1			1			0,2	
3	Зажим натяжной ОК2	1	-	2	2	-	4	0,07	
	Зажим натяжной ОК4	-	1	-	-	2	-	0,1	
4	Зажим ответвления фазы ОК1-2	1	3	2	2	6	4	0,15	
5	Зажим ответственный ОН2-1, ОН3-2	2	2	3	3	3	5	0,127	
6*	Заземляющий проводник ЗП-6 см. 21.0112-20	0,5			1			0,9	м
7	Зажим ПС-1 по ТУ34-13-10273-88	1			2			0,4	
8	Лента стальная бандажная 0,7x20x2000 мм типа SOT46	2			4			0,26	

* При использовании стойки CB110-5 заземляющий проводник принимать на 1 м длиннее.

** Бандаж производить самоклеющейся лентой СЭЛА (ТУ6 19-155-80).

1. Узел 1 см. чертеж "Узлы крепления провода СИП"


1. Чертеж выполнен на 4 листах

Спецификация линейной арматуры вариант 2 (финская) и вариант 3 (французская) см. лист 2.
Узел 1 см. листы 3 и 4.

2. Размеры в скобках для стойки CB110-5.


3. Максимально допустимый угол (α) поворота трассы ВЛ равен 45° .

						21.0112-03			
						Угловые опоры ВЛИ 0,4 кВ одностоечной конструкции на стойках типа СВ105 и СВ110.			
Изм.	Кол. уч.	Лист	№ док.	Полн.	Дата	Угловая промежуточная опора УП21	Стадия	Лист	Листов
							Р	1	4
ГИП		Ударов	4/11	5/12		Общий вид Схема установки стойки	АООТ "РОСЭП"		
Н. контр.		Амелина	5/12						
Пров.		Иванова	5/12						

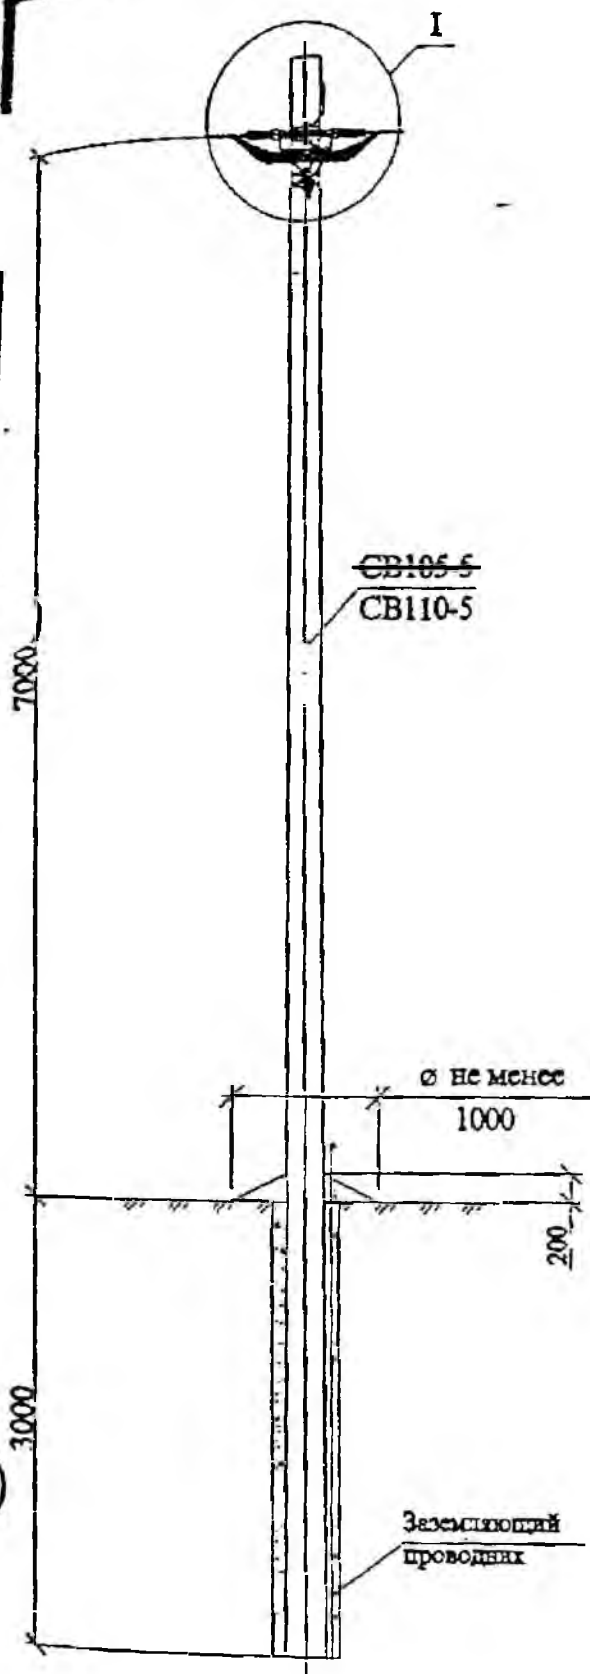



Марка, поз.	Наименование и обозначение	Кол. на опору при отстегивании						Масса ед., кг	Примечание
		в одну сторону			в две стороны				
		2	4	2x2	2	4	2x2		
	Железобетонные элементы	-							
СВ105-5	Стойка СВ105-5 см. проект ЛЭП00.10	1			1			1175	
СВ110-5	Стойка СВ110-5 см. проект ЛЭП00.10							1125	
	Линейная арматура вариант 1-российская								
1	Трансверс ТН27 см. 21.0112-11	2			2			2,0	
2	Хомут Х12 см. 21.0112-17	2			2			1,3	
4	Зажим натяжной НЦ25...95	2			2			0,3	
5	Зажим натяжной ОК2	1	-	2	2	-	4	0,07	
	Зажим натяжной ОК4	-	1	-	-	2	-	0,1	
6	Зажим отстегивания фазы ОК1-2	1	3	2	2	6	4	0,15	
7	Зажим отстегивательный ОН2-1, ОН3-2	2	2	3	3	3	5	0,127	
8	Зажим соединительный СНСА25...95 для нулевой жилы	1			1				
9	Зажим соединительный СФ25...95 для фазных проводов	4			4				
10*	Заземляющий проводник ЗП16 см. 21.0112-20	0,5			1			0,9	м
11	Зажим ПС-1 по ТУ34-13-10273-88	2			2			0,37	

* При использовании стойки СВ110-5 заземляющий проводник принимать на 1 м длиннее.
 ** Бандаж производить самоклеющейся лентой СЭЛА (ТУ6-19-155-80).

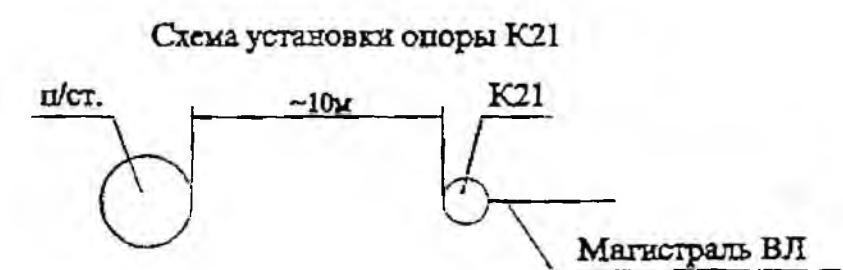

- Узел 1 см. чертеж "Узлы крепления провода СИП"
- Чертеж выполнен на 4 листах
- Спецификация листовой арматуры вариант 2 (финская) и вариант 3 (французская) см. лист 2.
- Узел 1 см. листы 3 и 4.
- Размеры в скобках для стойки СВ110-5.

21.0112-04					
Угловые опоры ВЛН 0,4 кВ одностоечной конструкции на стойках типа СВ105 и СВ110.					
Изм.	Кол. уч.	Лист	№ док.	Подп.	Дат.
Концевая опора K21					
Общий вид					
Схема установки стойки					
АООТ "РОСЭП"					

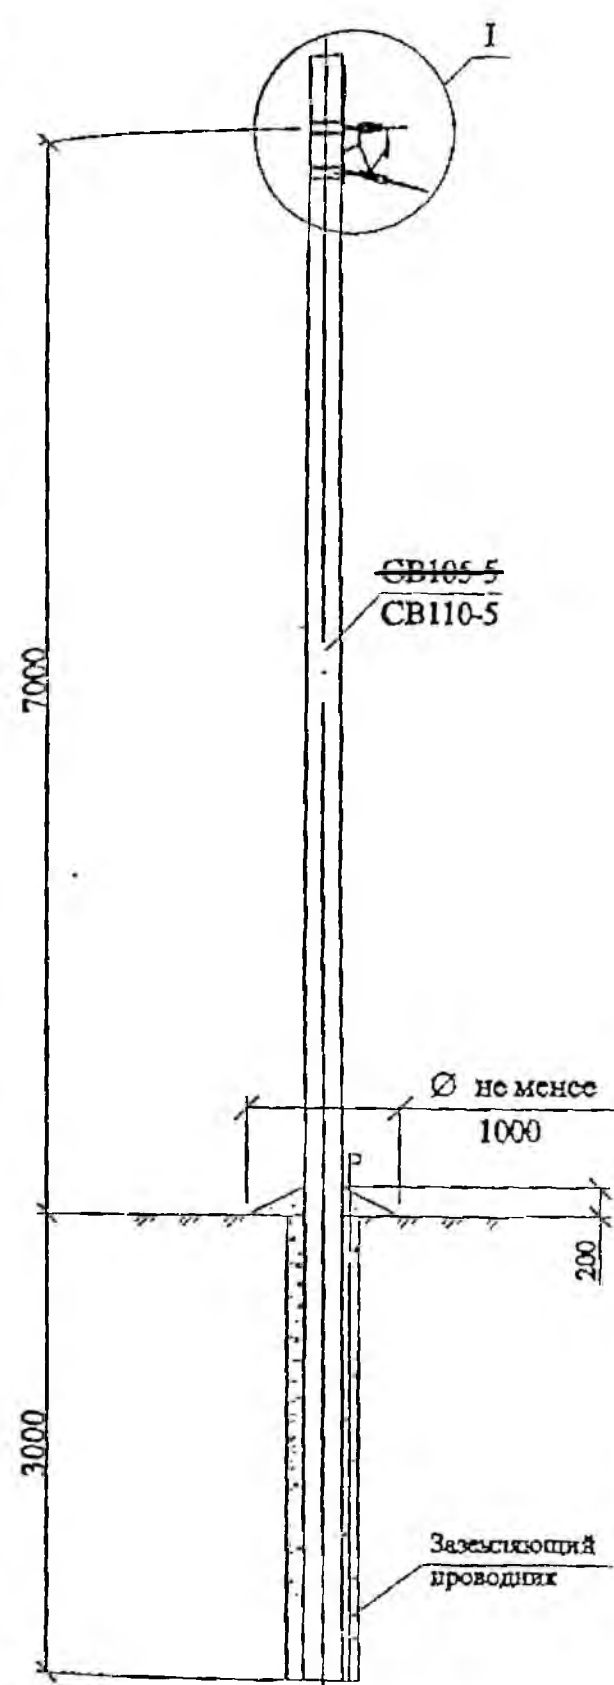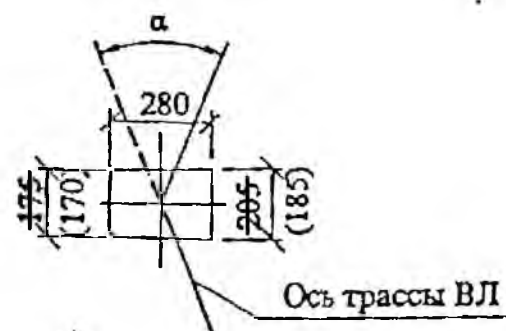Схема установки
стойки опоры

Марка, поз.	Наименование и обозначение	Кол. на опору при отстегивании						Масса ед., кг	Примечание
		в одну сторону			в две стороны				
		2	4	2x2	2	4	2x2		
	Железобетонные элементы								
CB105-5	Стойка CB105-5 см. проект ЛЭП00.10	1			1			1175	
CB110-5	Стойка CB110-5 см. проект ЛЭП00.10							1125	
	Линейная арматура вариант 1-российская								
1	Транверс ТН27 см. 21.0112-11	2			2			2,0	
2	Хомут Х12 см. 21.0112-17	2			2			1,3	
4	Зажим натяжной НН25-95	2			2			0,3	
5	Зажим натяжной ОК2	1	-	2	2	-	4	0,07	
	Зажим натяжной ОК4	-	1	-	-	2	-	0,1	
6	Зажим отстегивания фиды ОК1-2	1	3	2	2	6	4	0,15	
7	Зажим отстегивательный ОН2-1, ОН3-2	2	2	3	3	3	5	0,127	
8	Зажим соединительный СНСА25-95 для нулевой жилы	1			1				
9	Зажим соединительный СО25-95 для фазных проводов	4			4				
10*	Заземляющий проводник ЗП6 см. 21.0112-20	0,5			1			0,9	м
11	Зажим ПС-1 по ТУ34-13-10273-88	2			2			0,37	

* При использовании стойки CB110-5 заземляющий проводник принимать на 1 м длиннее.

** Бандаж производить самоклеющейся лентой СЭЛА (ТУ6-19-155-80).

1. Узел 1 см. чертеж "Узлы крепления провода СИП"

1. Чертеж выполнен на 4 листах.

Спецификация линейной арматуры вариант 2 (финская) и вариант 3 (французская) см. лист 2.

Узел 1 см. листы 3 и 4.

2. Размеры в скобках для стойки CB110-5.

3. Максимально допустимый угол (α) поворота трассы ВЛ равен 45° .

						21.0112-08			
						Угловые опоры ВЛИ 0,4 кВ одностоечной конструкции на стойках типа СВ105 и СВ110.			
Изм.	Кол. уч.	Лист	Изд.	Подп.	Дата		Статья	Лист	Листов
						Угловая анкерная опора УА21	Р	1	4
Гип.		Удков		<i>Удков</i>	5.12	Общий вид Схема установки стойки	АООТ "РОСЭЛ"		
Н. контр.		Амелина		<i>Амелина</i>	5.12				
Пров.		Иванов		<i>Иванов</i>	5.12				
Разр.б.		Каталин В		<i>Каталин В</i>	5.11				

Технические условия для присоединения к электрическим сетям

(для юридических лиц или индивидуальных предпринимателей в целях технологического присоединения энергопринимающих устройств, максимальная мощность которых составляет до 15 кВт включительно (с учетом ранее присоединенных в данной точке присоединения энергопринимающих устройств))

Публичное акционерное общество «Россети Волга» (ПАО «Россети Волга»),

Областное государственное казенное учреждение

"Департамент автомобильных дорог Ульяновской области"

1. Наименование энергопринимающих устройств заявителя: ВРУ-0,4 кВ объектов наружного освещения капитального ремонта транзитного участка автомобильной дороги Красная Река – Новиковка – Бряндино км 22+160 – км 24+270 Старомайнского района Ульяновской области (с. Татарское Урайкино)

2. Наименование и место нахождения объекта, в целях электроснабжения которого осуществляется технологическое присоединение энергопринимающих устройств заявителя: объекты наружного освещения капитального ремонта транзитного участка автомобильной дороги Красная Река – Новиковка – Бряндино км 22+160 – км 24+270 Старомайнского района Ульяновской области (с. Татарское Урайкино)

Объект наружного освещения капитального ремонта транзитного участка автомобильной дороги Красная Река – Новиковка–Бряндино км 22+160 – км 24+270 Старомайнского района Ульяновской области (с. Татарское Урайкино) кад.№ 73:16:000000:12.

3. Максимальная мощность присоединяемых энергопринимающих устройств заявителя составляет: 10 кВт

4. Категория надежности: III (третья).

5. Класс напряжения электрических сетей, к которым осуществляется технологическое присоединение: 0,4 кВ

6. Год ввода в эксплуатацию энергопринимающих устройств заявителя: 2026 год.

7. Точка присоединения:

опора №10, ВЛ-0.4 кВ №3, ТП №3058/250 кВА, ВЛ-10 кВ №5, ПС 35/10 Новиковка, расположенная на расстоянии не далее 15 метров во внешнюю сторону от границы участка заявителя.

8. Основной источник питания:

ВЛ-0.4 кВ №3, ТП №3058/250 кВА, ВЛ-10 кВ №5, ПС 35/10 Новиковка

9. Резервный источник питания: нет.

10. Сетевая организация осуществляет:

10.1. Организацию учета электроэнергии в соответствии с требованиями действующих нормативно-технических документов.

10.2. При установке прибора учета прямого включения предусмотреть использование устройства контроля мощности с действием на отключение нагрузки.

10.3. Комплекс организационно-технических мероприятий по усилению существующей электрической сети в связи с присоединением новых мощностей. Замену автоматического выключателя (рубильника) в ТП № 3058, технические характеристики данного оборудования определить на этапе проектирования.

11. Заявитель осуществляет:

11.1. Монтаж ЛЭП-0,4кВ от ВРУ-0,4кВ до указанной в п.7 точки присоединения, в соответствии с ПУЭ, проводом или кабелем на тросовой подвеске.

11.2. Монтаж ВРУ-0,4кВ с установкой устройства, обеспечивающего контроль величины максимальной мощности и защиту от токов короткого замыкания, $I_{ном} = 20$ А.

11.3. Монтаж системы сети принять в соответствии с ПУЭ, рекомендованный тип TN-C-S.

- 11.3.1. Выполнить наружный контур заземления (нормируемое сопротивление в соответствии ПУЭ, не более 10 Ом). На вводе выполнить повторное заземление PEN проводника.
- 11.4. На вводе установить устройство защиты от перенапряжений.
- 11.5. Технические решения по реализации вышеперечисленных мероприятий определить проектом разработанным с применением новейших технологий, отвечающих требованиям НТД.
12. Выданные ТУ и факт подписания договора о технологическом присоединении не является выдачей разрешения на строительство в охранной зоне ЛЭП зданий и сооружений при осуществлении технологического присоединения.
13. Срок действия настоящих технических условий составляет 2 года со дня заключения об осуществлении технологического присоединения к электрическим сетям.
14. Срок выполнения мероприятий по технологическому присоединению составляет 6 месяцев со дня заключения договора



Директор Димитровградского ПО
филиала ПАО «Россети Волга» - «Ульяновские РС»
Д.А. Кафидов

**Областное государственное
казённое предприятие
«Агентство стратегического
консалтинга»
(ОГКП «АСК»)**

Спаская ул., д. 3, г. Ульяновск, 432017
тел/факс: (8422) 73-79-31, E-mail: ask_73@bk.ru

**Главному инженеру проекта
ООО «Ладья-Проект»**

Тарасову И.С.

ladya-proekt@mail.ru

15.04.2026 №73-ИО(В)-07-170-03/148шх

На № 500 от 06.04.2026

Уважаемый Иван Сергеевич!

Областное государственное казённое предприятие «Агентство стратегического консалтинга» (далее – ОГКП «АСК») согласовывает топографические планы существующего газопровода среднего и низкого давления, находящегося на праве оперативного управления, по следующим объектам:

- Автомобильная дорога «Саранск-Сурское-Ульяновск» Вальдиватское-Карсун-Вешкама-Беклемишево-Старотимошкино км 52+808 км 55+666 Вешкаймского района Ульяновской области (с. Красный Бор);

- Автомобильная дорога «Старая Кулатка-Сухая Терешка» - Новая Терешка км 0+000 – км 1+475 Старокулаткинского района Ульяновской области (с. Средняя Терешка).

При проведении строительно-монтажных работ необходимо соблюдать требования, указанные в СП 62.13330.2011 «Газораспределительные системы», производство земляных работ проводить в присутствии представителя филиала ООО «Газпром газораспределение Ульяновск».

Дополнительно сообщаем, что на нижеуказанных объектах сети газораспределения, принадлежащие ОГКП «АСК», отсутствуют:

- Автомобильная дорога Базарный Сызган - Годяйкино км 28+588 – км 30+238 Базарносызганского района Ульяновской области (с. Сосновый Бор);

- Автомобильная дорога Урено-Карлинское – Чуфарово – Вешкайма – Барыш км 95+879 – км 98+171 Барышского района Ульяновской области (г.Барыш, ул. Кирова, ул. Радищева);

- Автомобильная дорога «Саранск-Сурское-Ульяновск» Вальдиватское-Карсун-Вешкайма-Беклемишево-Старотимошкино км 43+133 – км 44+398 Вешкаймского района Ульяновской области (р.п. Вешкайма, ул.Железнодорожная);

- Автомобильная дорога Труслейка – Тияпино – Чамзинка км 48+130 – км 48+927 Инзенского района Ульяновской области (с. Чумакино);

- Автомобильная дорога Карсун – Ростислаевка км 0+000 – км 1+150 Карсунского района Ульяновской области (р.п. Карсун, ул. Саратовская);

- Автомобильная дорога Кивать – Никольское км 7+737 – км 9+750

Кузоватовского района Ульяновской области (с. Еделево);

- Автомобильная дорога Кузоватово-Безводовка-Студенец-граница области км 7+963 – км 8+925 Кузоватовского района Ульяновской области (с.Волынщина);

- Автомобильная дорога Майна-Новоанненковский – Сущевка км 0+000 – км 1+260 Майнского района Ульяновской области (р.п. Майна);

- Автомобильная дорога Майна-Новоанненковский – Сущевка км 14+000 – км 15+830 Майнского района Ульяновской области (с.Анненково-Лесное);

- Автомобильная дорога Урено-Карлинское-Чуфарово-Вешкайма-Барыш км 20+555 – км 21+895 Майнского района Ульяновской области (с.Анненково-Лесное);

- Автомобильная дорога М-5 «Урал» - Канадей км 2+790 – км 3+126 Николаевского района Ульяновской области (с. Канадей);

- Автомобильная дорога Новоспасское-Марьевка км 4+105 – км 5+695 Новоспасского района Ульяновской области (с. Малая Андреевка);

- Автомобильная дорога Новоспасское-Марьевка км 8+980 – км 12+445 Новоспасского района Ульяновской области (с. Новое Томышево);

- Автомобильная дорога Новоспасское – Садовое км 3+510 – км 4+988 Новоспасского района Ульяновской области (с. Садовое);

- Автомобильная дорога Бестужевка-Барыш-Николаевка-Павловка-граница области км 170+717 – км 173+510 Павловского района Ульяновской области (р.п. Павловка, ул. 50 лет ВЛКСМ);

- Автомобильная дорога «Большие Ключищи-Сенгилей-Елаур-Молвино-Байдулино» - Екатериновка км 2+600 – км 3+700 Сенгилеевского района Ульяновской области (с. Екатериновка, ул. Новая Линия);

- Автомобильная дорога «Большие Ключищи-Сенгилей-Елаур-Молвино-Байдулино» - Алешкино-Вырастайкино-Русская Бектяшка км 2+054 – км 4+280 Сенгилеевского района Ульяновской области (с. Алешкино);

- Автомобильная дорога «Большие Ключищи-Сенгилей-Елаур-Молвино-Байдулино» - завод силикатных изделий км 8+695 – км 9+785 Сенгилеевского района Ульяновской области (п. Силикатный);

- Автомобильная дорога Красная Река-Большая Кандаля-Старое Рождествено км 0+000 – км 1+080 Старомайнского района Ульяновской области (с. Красная Река);

- Автомобильная дорога Красная Река-Новиковка-Бряндино км 22+160 – км 24+270 Старомайнского района Ульяновской области (с. Татарское Урайкино);

- Автомобильная дорога «Цильна-Большое Нагаткино-Новоникулино-Тагай-Майна-Игнатовка-Чертановка» - Пилюгино км 0+275 – км 1+000 Цильнинского района Ульяновской области (с. Пилюгино);

- Автомобильная дорога «Цильна-Большое Нагаткино-Новоникулино-Тагай-Майна-Игнатовка-Чертановка» - Степное Анненково км 1+440 – км

2+670 Цильнинского района Ульяновской области (с. Степное Анненково);
- Автомобильная дорога Татарский Калмаюр – Андреевка км 8+675 – км 9+325 Чердаклинского района Ульяновской области (с. Андреевка);
- Автомобильная дорога «Чердаклы-Новый Белый Яр-Вислые Дубравы» - Чувашский Калмаюр км 1+200 – км 2+000 Чердаклинского района Ульяновской области (с. Чувашский Калмаюр).

Директор



А.Х. Галяутдинов

**Ростелеком**

Публичное акционерное общество «Ростелеком»

УЛЬЯНОВСКИЙ ФИЛИАЛ

ул. Л. Толстого, 95, г. Ульяновск,
Ульяновская область, Россия, 432000,
тел.: +7 (8422) 41-20-10, факс: +7 (8422) 41-13-52
e-mail: office.ul@volga.rt.ru, web: www.rt.ru

№ _____

На № 2062 от 21.11.2025

**Главному инженеру проекта
ООО «Ладья-Проект»
И.С. Тарасову**

Уважаемый Иван Сергеевич,

в ответ на Ваше обращение от 21.11.2025 № 2062 сообщая, что ПАО «Ростелеком» согласовывает топографический план объекта: «Капитальный ремонт автомобильной дороги Красная Река – Новиковка – Бряндино км 22+160 – км 24+270 Старомайнского района Ульяновской области (с. Татарское Урайкино)» в части правильности нанесения коммуникаций принадлежащих ПАО «Ростелеком».

Для недопущения повреждения кабелей связи ПАО «Ростелеком» при проведении земляных работ необходимо вызвать представителя СЦ Димитровград. Для вызова представителя Сервисного Центра звонить на телефон диспетчерской службы № 8-800-200-09-33.

**Заместитель директора филиала –
Технический директор**

А.В. Сизиков

Герасимов Николай Валентинович
41-40-61



**ДОКУМЕНТ ПОДПИСАН
ЭЛЕКТРОННОЙ ПОДПИСЬЮ**

Ростелеком

Сертификат 3CC48D0008B38BAD43082D234F2C842E

Владелец Сизиков Алексей Владимирович

Действителен с 26.06.2025 по 26.06.2026



**ОБЩЕСТВО С ОГРАНИЧЕННОЙ
ОТВЕТСТВЕННОСТЬЮ
«ЛАДЬЯ-ПРОЕКТ»
(ООО «Ладья-Проект»)**

Директору
Ульяновского филиала ПАО «Ростелеком»
Толстограеву С.В.

ГЛАВНЫЙ ИНЖЕНЕР ПРОЕКТА

428003, Чувашская Республика, г.Чебоксары,
ул.Ярославская, д.17, пом.9
ИНН/КПП 2130121271/213001001,
ОГРН 1132130008031
Тел./Факс 8(8352)58-77-43
e-mail: ladya-proekt@mail.ru

432980, г. Ульяновск, ул. Льва Толстого, 95
Телефон: +7(8422) 41 20 10
E-mail: office.ul@volga.rt.ru

№ 2062 от 21 ноября 2025г.

На № _____ от _____
*о согласовании коммуникаций
и выдачи технических условий*

Уважаемый Сергей Витальевич!

Между ООО «Ладья-Проект» и ОГКУ «Департамент автомобильных дорог Ульяновской области» заключен государственный контракт № 140 от 24.04.2025 г. на подготовку проектной документации на капитальный ремонт транзитных участков автомобильных дорог Ульяновской области (устройство стационарного электрического освещения).

Для разработки проектной документации объекта на участке: «Капитальный ремонт автомобильной дороги Красная Река – Новиковка - Бряндино км 22+160-км 24+270 Старомайнского района Ульяновской области (с. Татарское Урайкино)» просим вас согласовать правильность нанесения ваших коммуникаций на топографическом плане масштаба 1:500, а также предоставить технические условия на пересечение, сближение, параллельное прохождение с коммуникациями ПАО «Ростелеком».

Ответ на запрос просим направить по электронной почте: ladya-proekt@mail.ru

- Приложение:**
1. Ситуационный план;
 2. Топографический план масштаба 1:500;
 3. Проектный план;
 4. Карточка организации.

Главный инженер проекта
ООО «Ладья-Проект»

И.С. Тарасов