


1 этаж

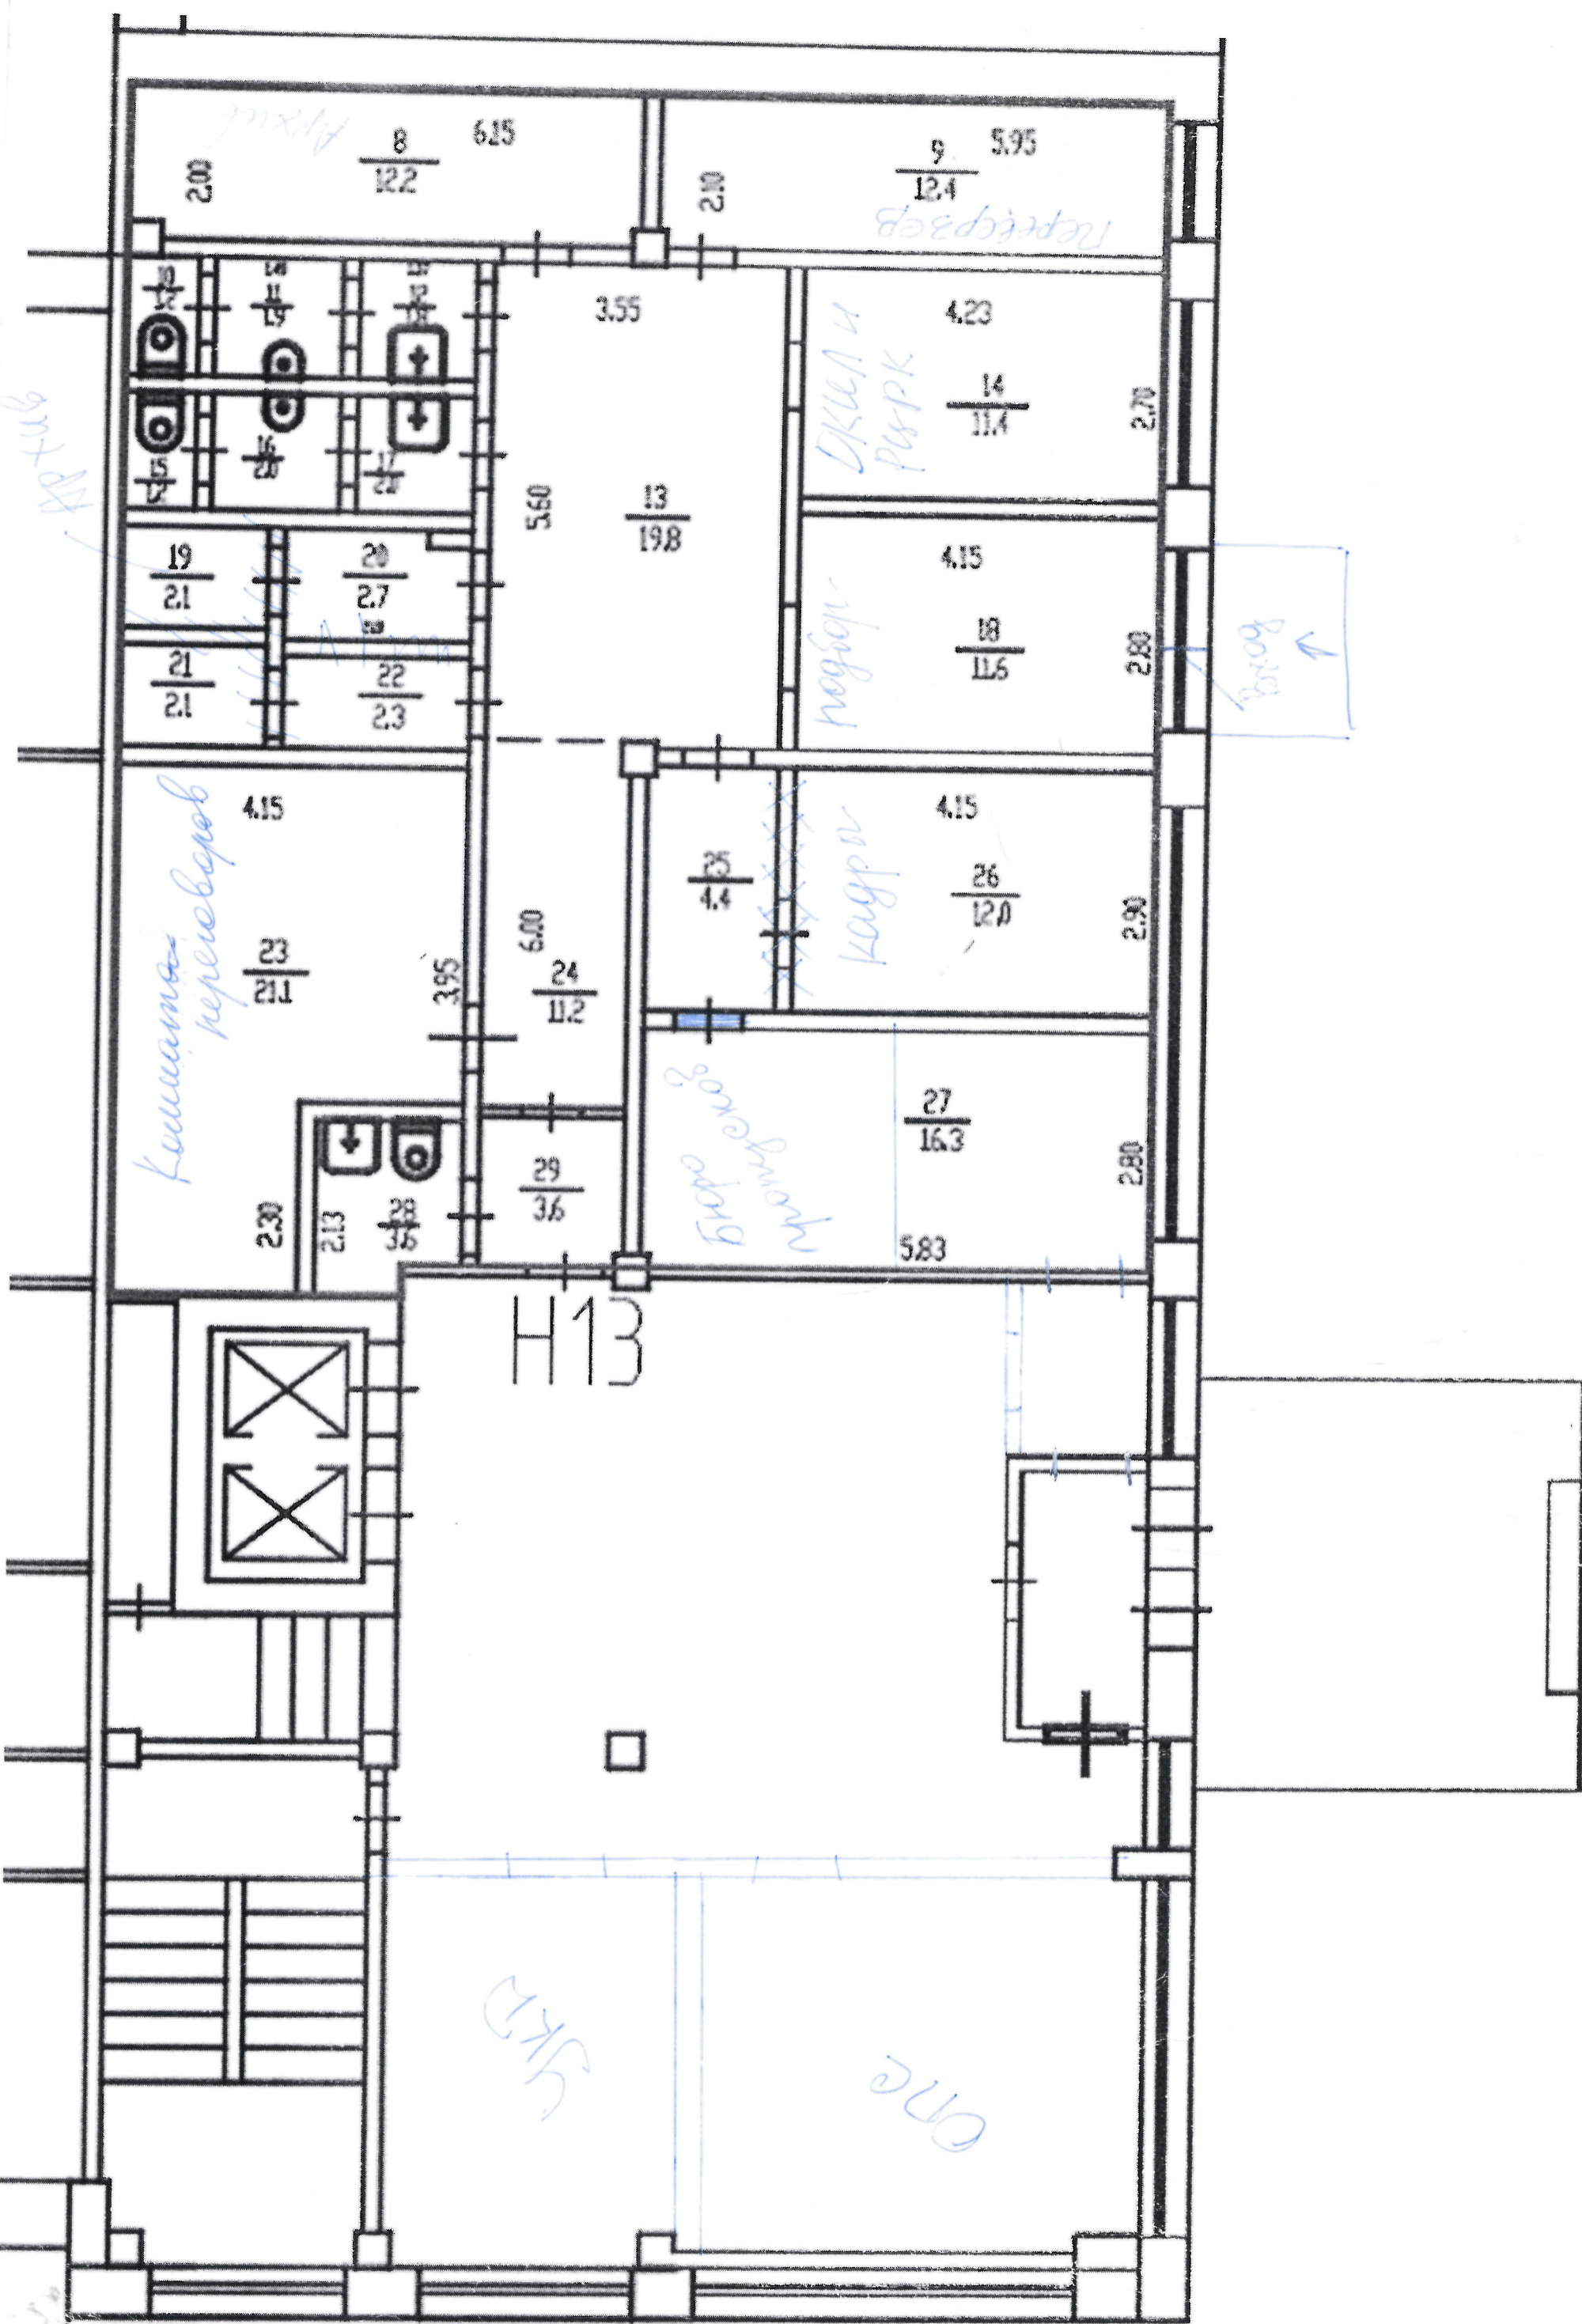

9м x 4м

9м x 4м

H13

Склад

Оте

Комната  
переоборуд

Кухня  
Пл/ПК


ванная

Кабинет


Вход в подъезд

Вход



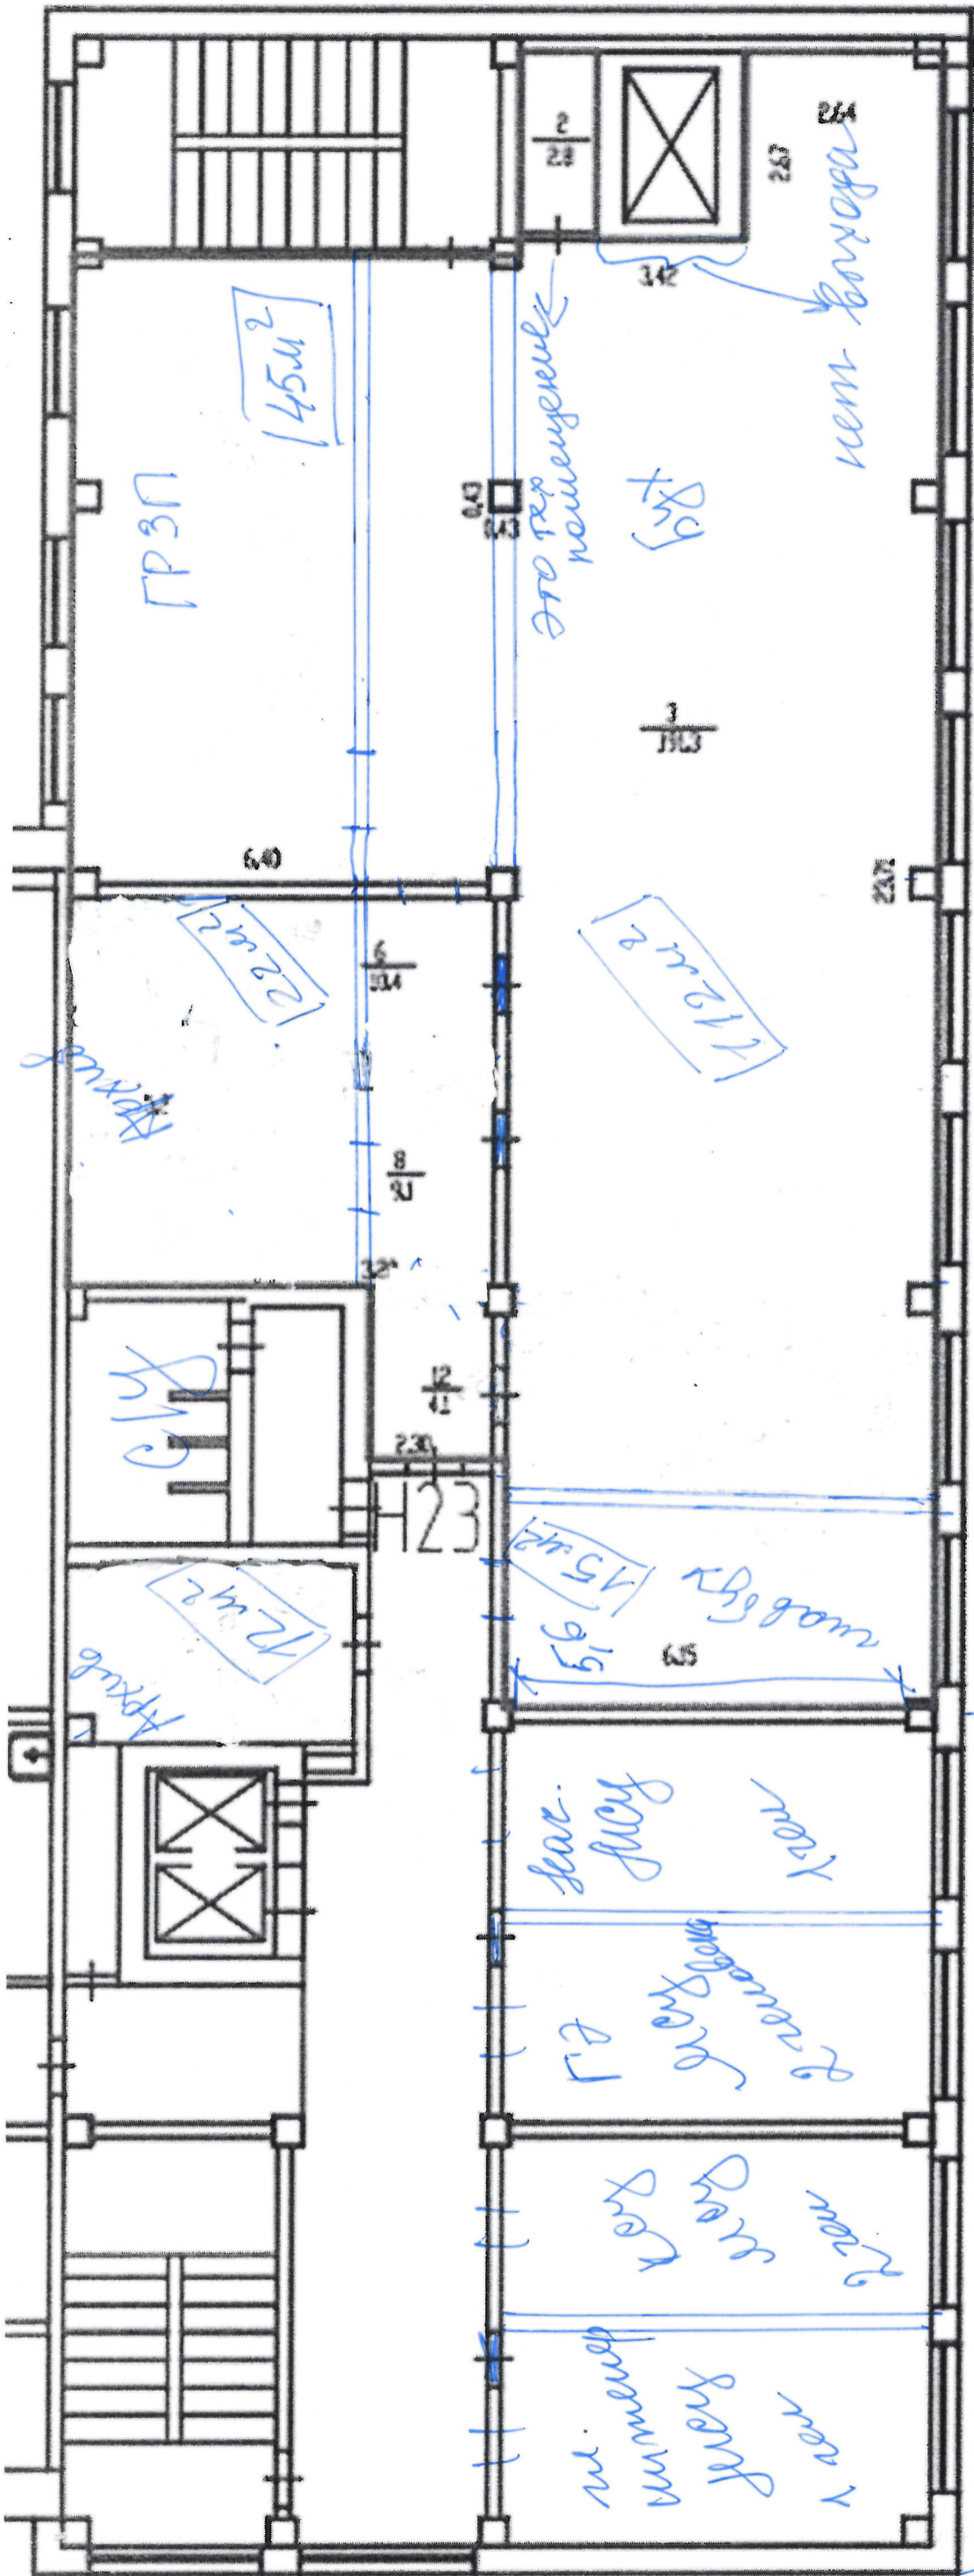


Бух смена инженерной  
 копиров  
 6 лет ГРЗП  
 12 лет (бух)  
 12 лет (ваб с/с)

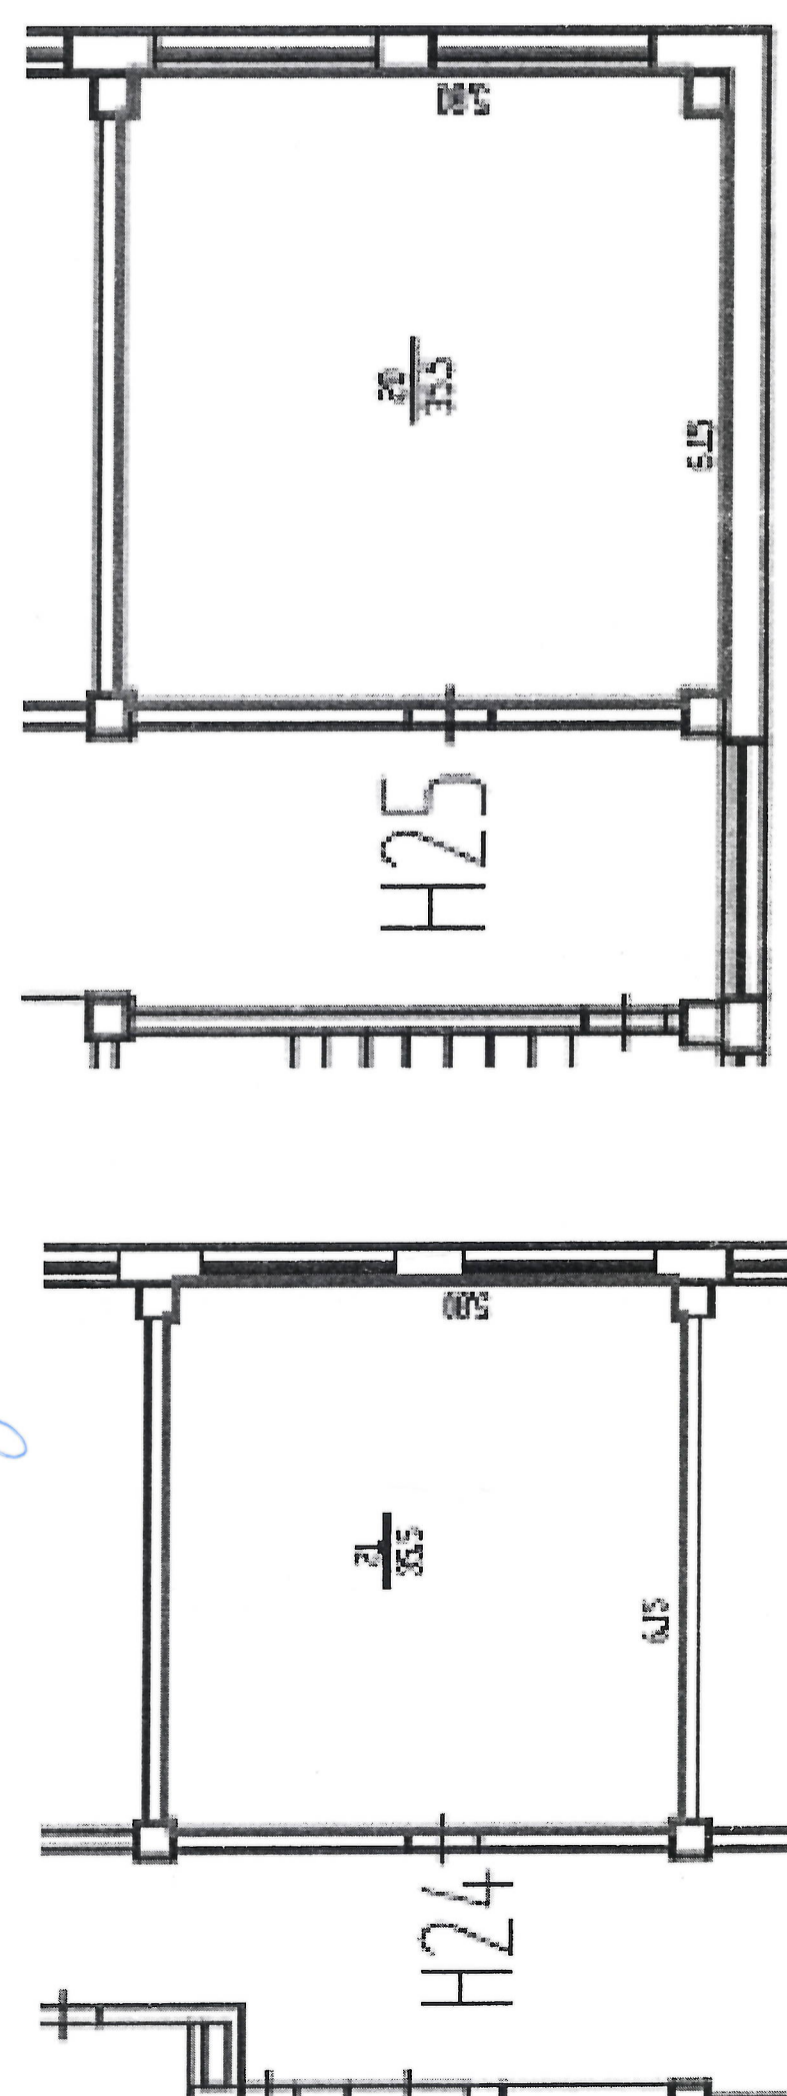

3 этаж

План этажа  
4 этаж  
H27

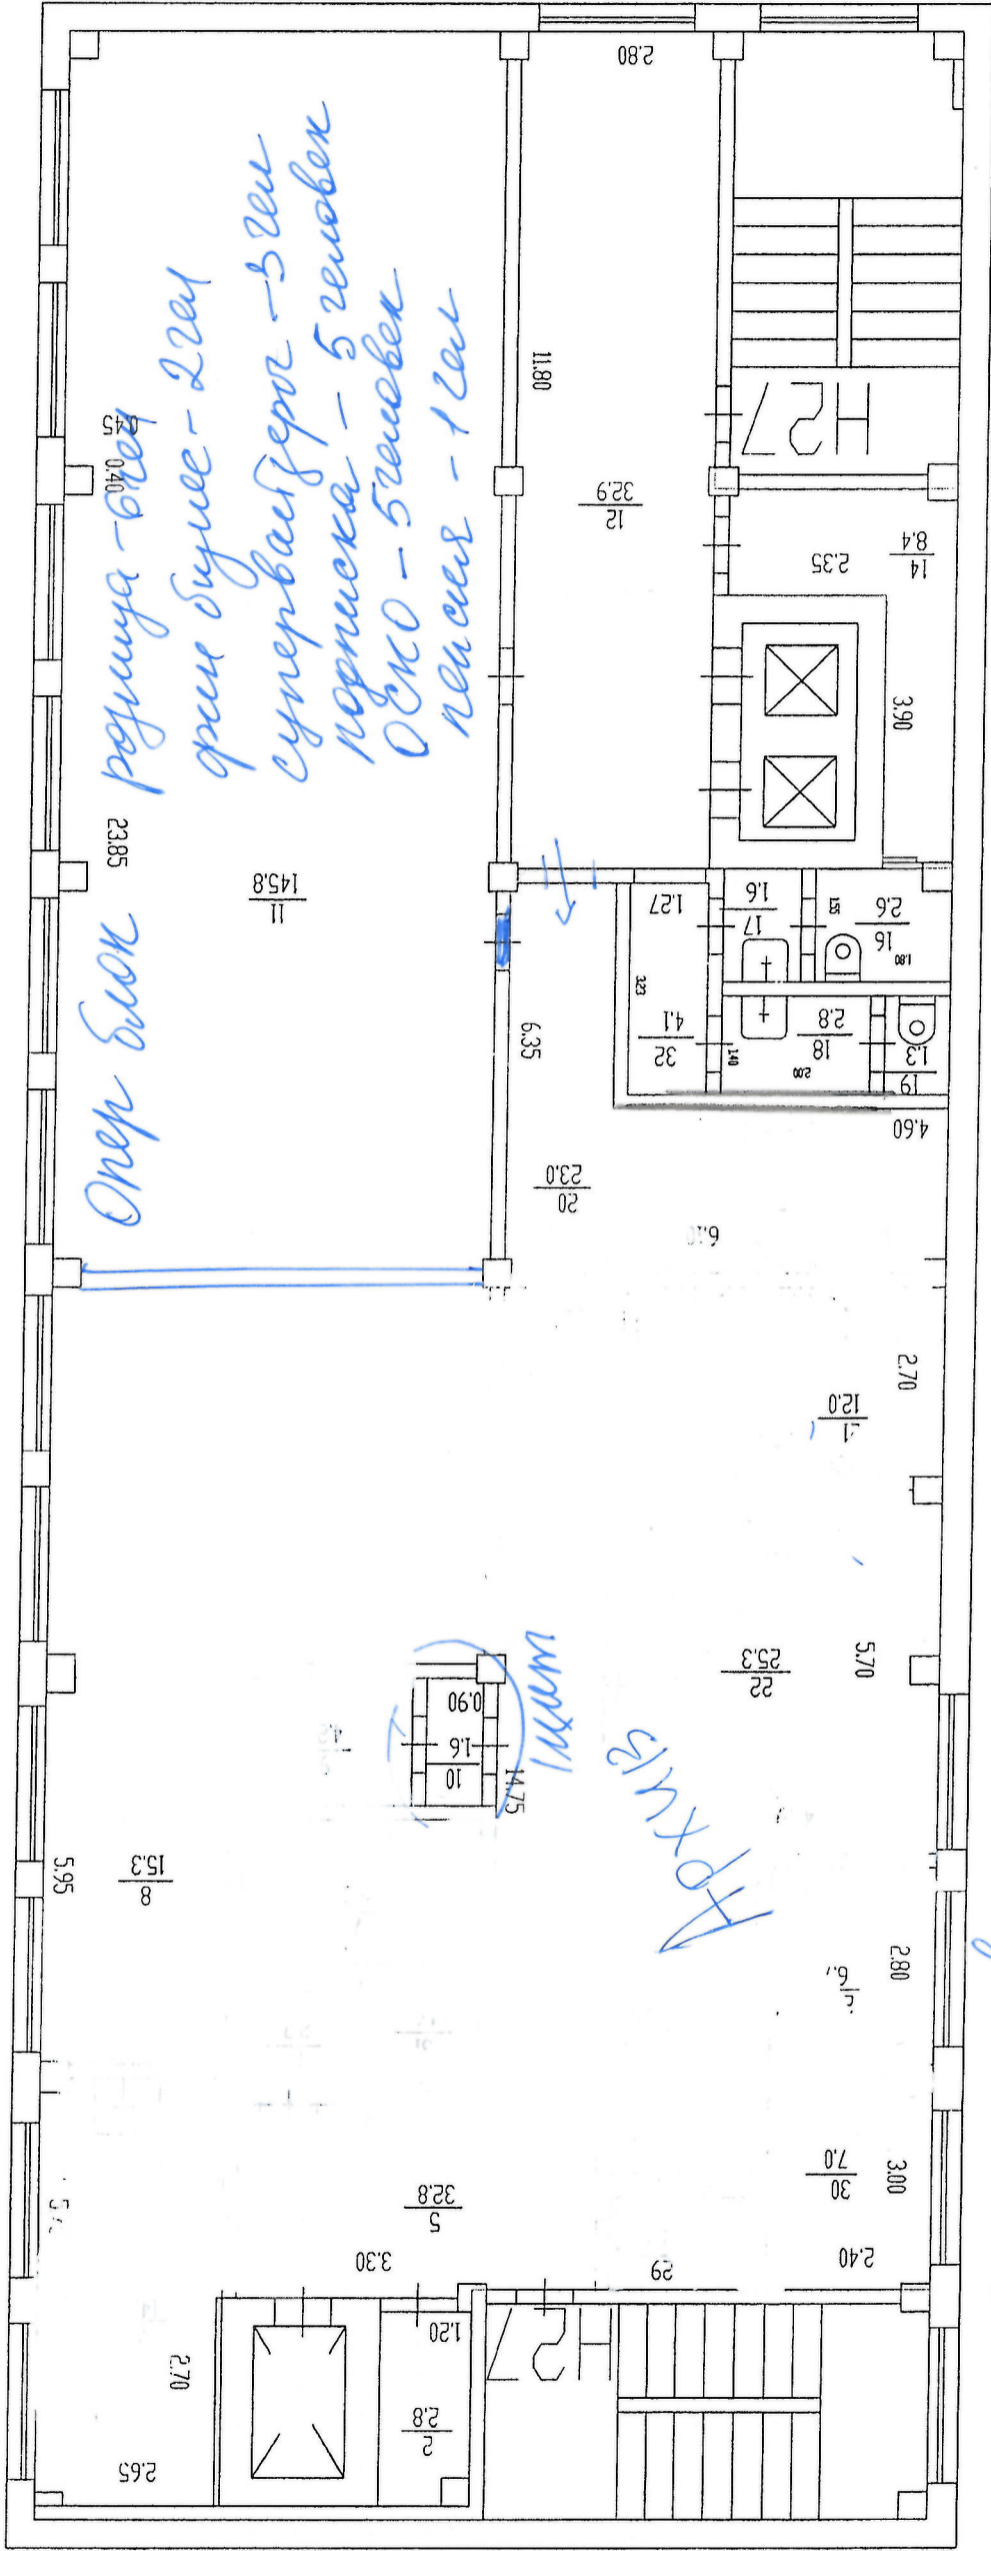

Условные обозначения:

стена с окном

стена, перегородки

стена с дверью

H27

номер помещения

Граница вновь образованного объекта капитального строительства

Масштаб 1:200

*Опер блок ?*


*Опер блок*  
 2385  
 1458/11  
 6,35  
 23,30/20  
 11,80  
 32,9/12  
 2,80  
 0,40/0,55  
 6,35  
 2,70  
 12,0/1,6  
 5,70  
 25,3/22  
 2,80  
 6,1  
 3,00  
 7,0/30  
 2,40  
 2,70  
 2,65  
 2,8  
 2  
 1,20  
 3,30  
 5  
 32,8/5  
 5,95  
 15,3/8  
 5,7  
 4,75  
 1,6  
 1,0  
 0,90

*Фронтон*

*Демонтаж всех перегородок*



План этажа  
6 этаж  
H30

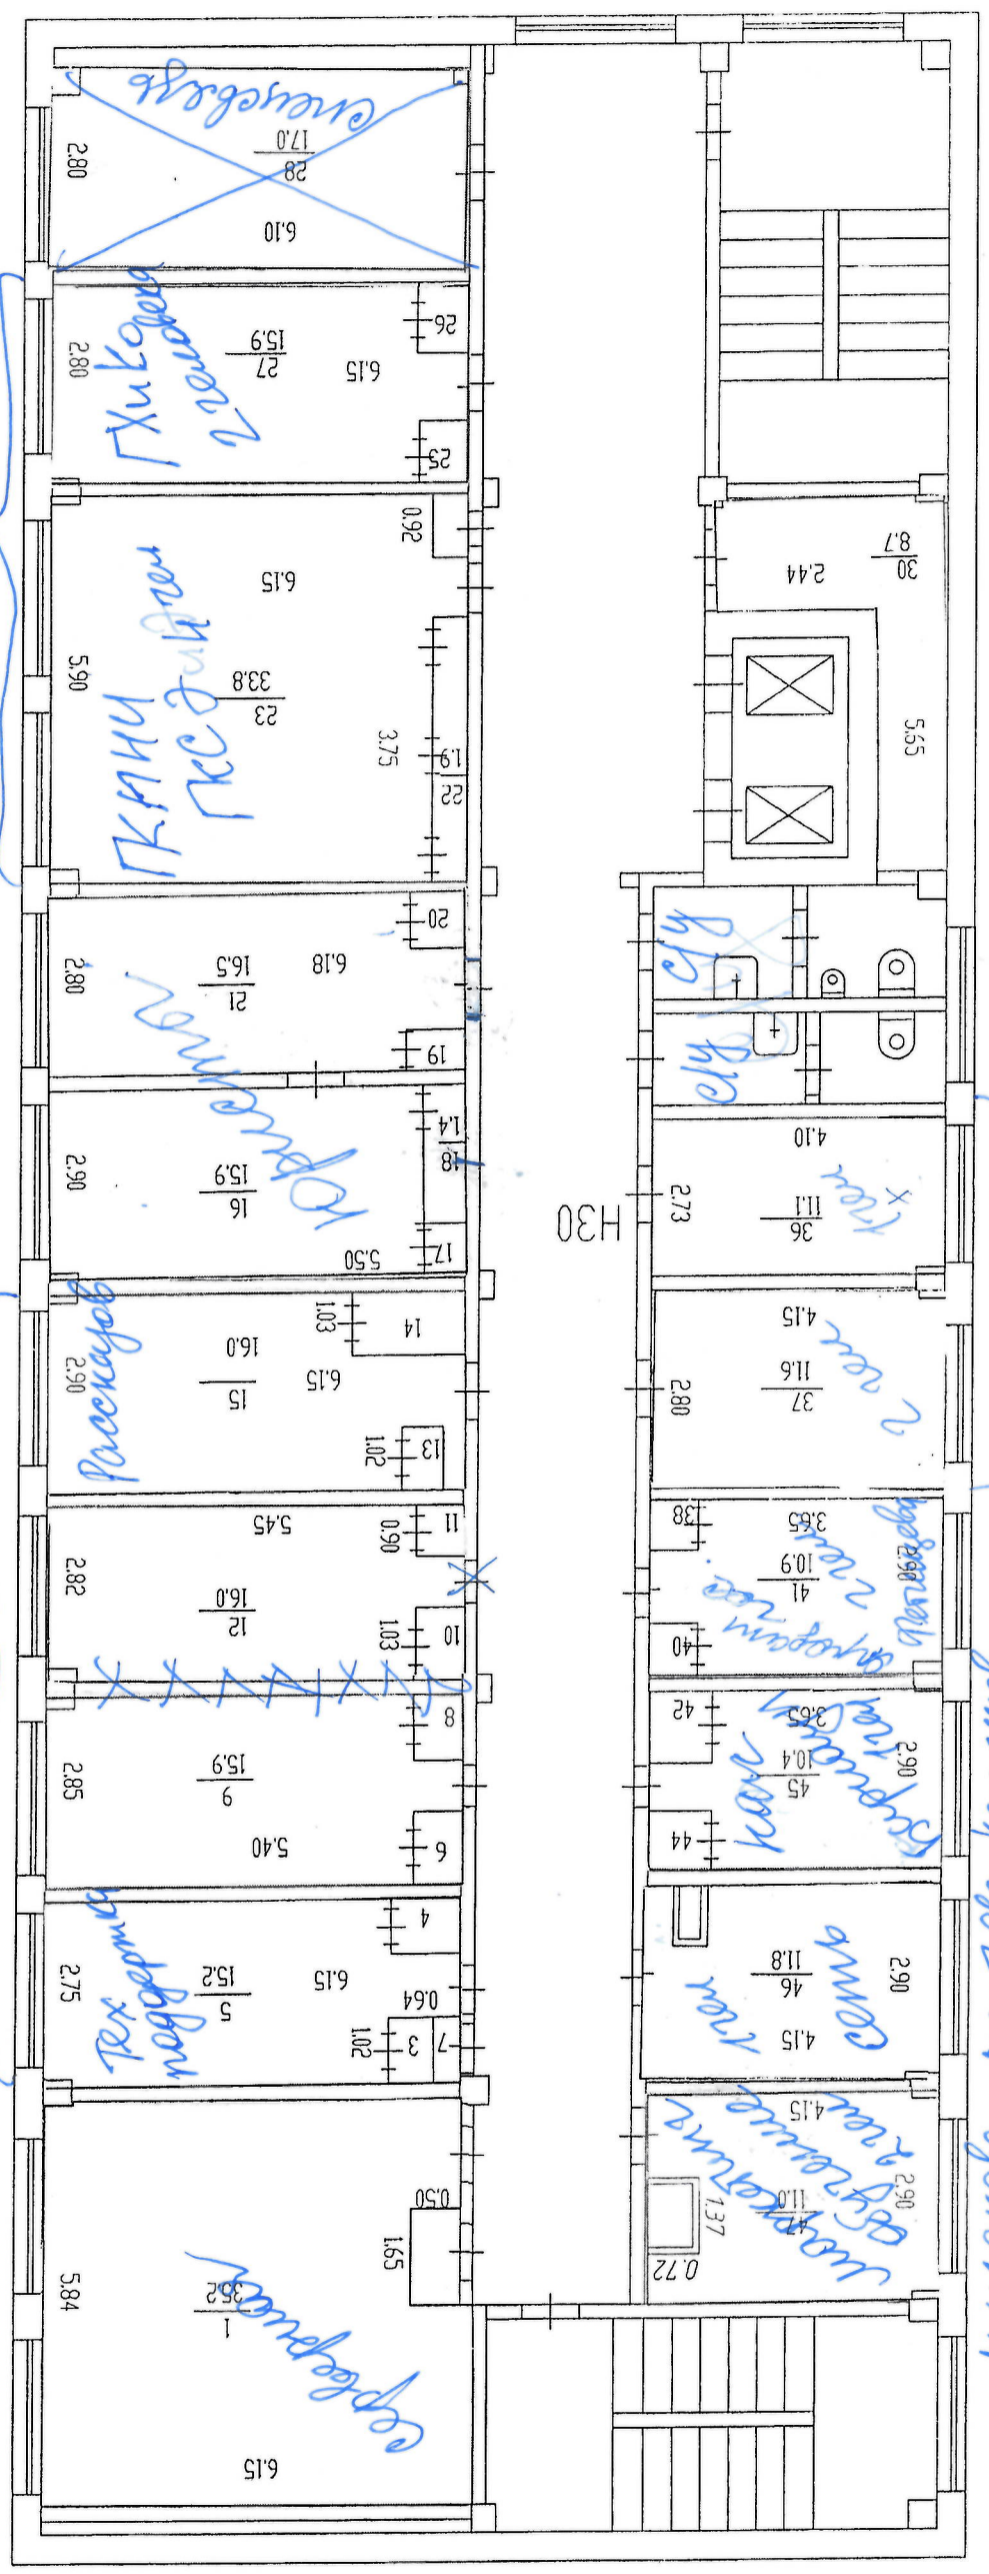

СЦ

СЦ

Средняя комната

Средняя комната  
Ванная  
Туалет  
Спальня  
Холл  
Лестница

Условные обозначения:

стена с окном

стены, перегородки

стена с дверью


номер помещения

H30

Граница вновь образованного объекта капитального строительства

Масштаб 1:100

План этажа  
7 этаж  
H46

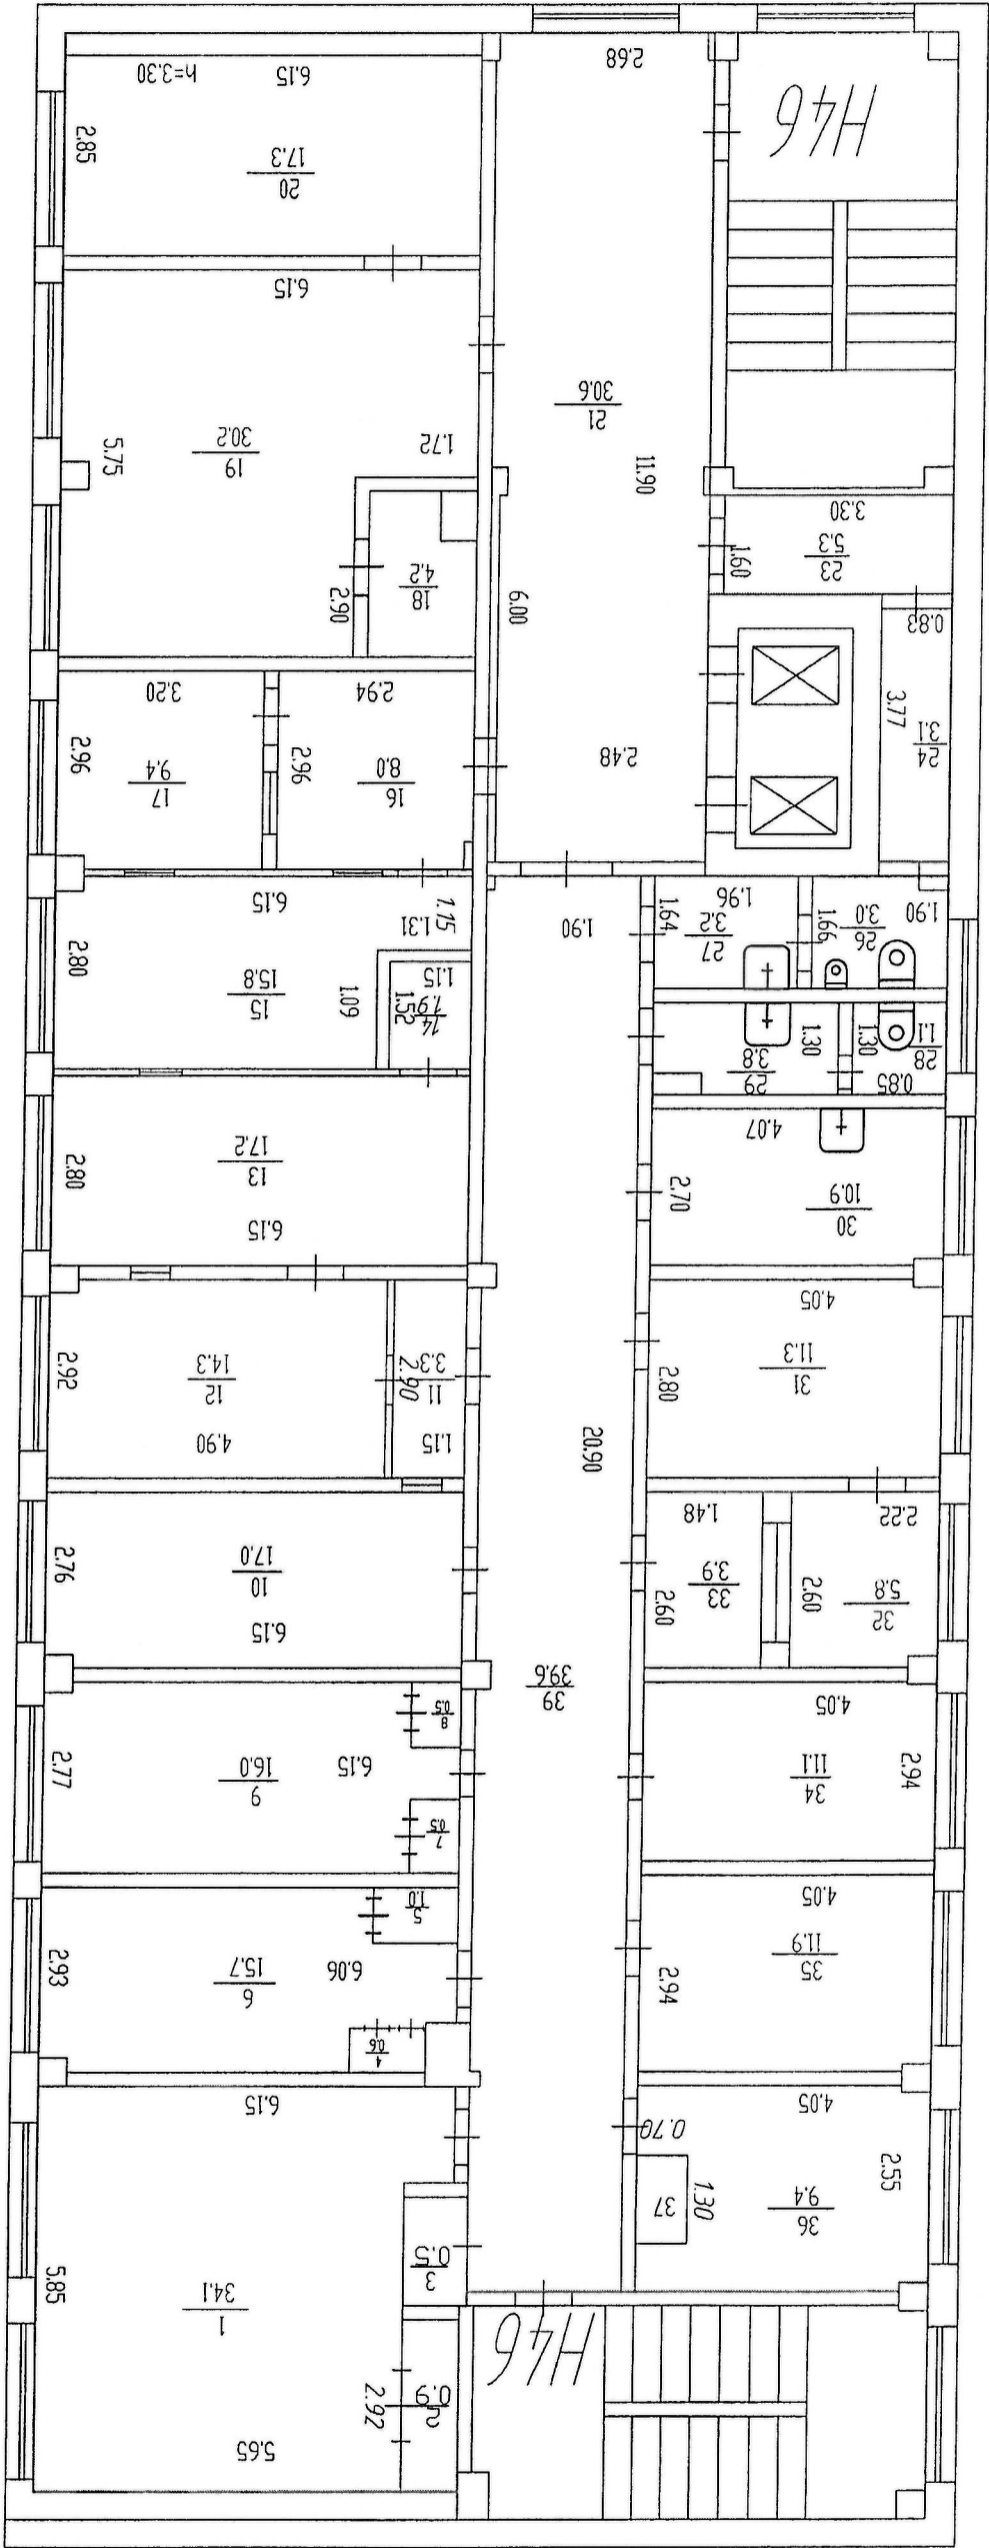

Условные обозначения:

стена с окном

стена, перегородки

стена с дверью

номер помещения

H46

граница вновь образованного объекта капитального строительства

Масштаб 1:200