

ОБЩИЕ УКАЗАНИЯ

- 1 Данный комплект рабочих чертежей разработан на основании договора №7-ККГЭС-ПИР-2022 от 29.03.2022 г. между филиалом ПАО «РусГидро» - «Каскад Кубанских ГЭС» и АО «Мособлгидропроект».
- 2 Рабочие чертежи выполнены в соответствии с:
 - комплектом чертежей 1103.1.5-17-6-АР "Здание привлеченного персонала ГАЭС" проектной документации "Каскад Кубанских ГЭС. ГАЭС. Комплексная реконструкция и модернизация", Архитектурные решения см. комплект 1103.1.5-17-19-АР, Приложение 1. Альбом чертежей 1103.1.5-АР1.4 и рабочей документации см. комплект 1103.1.1-17-6-АР;
- 3 Оборудование, мебель, инвентарь и т.д. не должно быть ранее эксплуатируемым (устаревшим), то есть весь товар должен быть новым и выпущен производителем не позднее 2021-2022 года.
- 4 Все изделия должны быть сертифицированы в Российской Федерации и соответствовать требованиям надзорных органов.
- 5 К данному комплекту рабочих чертежей разработана локальная смета 1103.1.1-03-06.СМ/Л.02-03-251 "Оси 1-9/В-Д. Технологические решения. Мебель".

ВЕДОМОСТЬ РАБОЧИХ ЧЕРТЕЖЕЙ ОСНОВНОГО КОМПЛЕКТА

Лист	Наименование	Примечание
1	Общие данные	
2	Схема расположения мебели и оборудования на отм. 642,200. Спецификация мебели и оборудования	

ВЕДОМОСТЬ ССЫЛОЧНЫХ И ПРИЛАГАЕМЫХ ДОКУМЕНТОВ

Обозначение	Наименование	Примечание
	<u>Прилагаемые документы</u>	
1103.1.1-17-6-ТХ.СО	Спецификация оборудования, изделий и материалов	

Файл: 1103.1.1-17-6-ТХ_01-02=0.dwg

1103.1.1-17-6-ТХ

КАСКАД КУБАНСКИХ ГЭС. ГАЭС

Изм.	Кол.уч.	Лист.	№ док.	Подпись	Дата	Комплексная реконструкция и модернизация. Здание ГАЭС новое. Оси 1-9/В-Д. Технологические решения. Мебель	Стадия	Лист	Листов
							Р	1	2
						Общие данные	АО "МОСОБЛГИДРОПРОЕКТ" Дедовск 2023		

Согласовано	Исмаилов	Исмаилов	Исмаилов	Исмаилов
13.12				
Нач. ОЭОУС				
Взам. инв. N				
Инв. N подл.	135105			
Подпись и дата	13.12.2023			


		Комната НСС (пом. 313)		
19		Диван офисный трехместный, нераскладной, обивка искусственная кожа, ножки хром, цвет темно-коричневый/черный 1700x800x820 мм	1	шт.
33		Шкаф двухсекционный металлический для одежды, ШРМ-АК-800, 850x500x1860(н) мм, цвет серый	6	шт.
21		Шкаф-купе, ЛДСП, 1000x420x2100(н) мм, цвет белый	1	шт.
22		Стул офисный, материал обивки ткань/кожзам, цвет серый, каркас ножек цвет черный	2	шт.
25		Кресло офисное	1	шт.
26		Стол письменный, 1200x600	1	шт.
		Санузел (пом. 314)		
11		Зеркало, 700x900 мм, в пластиковой раме, цвет серый	1	шт.
12		Сушилка для рук электрическая автоматическая настенная, 2 кВт	1	шт.
13		Держатель туалетной бумаги с полкой, для осветителя, металлический, цвет черный	1	шт.
14		Ёршик для унитаза подвесной силиконовый с щеткой	1	шт.
		Комната машиниста (пом. 315)		
9		Стеллаж металлический 1000x400x2000(н)	1	шт.
33		Шкаф двухсекционный металлический для одежды, ШРМ-АК-800, 850x500x1860(н) мм, цвет серый	6	шт.
21		Шкаф-купе, ЛДСП, 1000x420x2100(н) мм, цвет белый	1	шт.
22		Стул офисный, материал обивки ткань/кожзам, цвет серый, каркас ножек цвет черный	1	шт.
25		Кресло офисное	1	шт.
26		Стол письменный, 1200x600	1	шт.

6.1		Тумба кухонная напольная под мойку, 600x800x820(н) мм, без столешницы, цвет белый	1	шт.
6.2		Кухонная мойка врезная, прямоугольная GRANULA 5803, 480x560x200(н), базальт, крыло справа	1	шт.
6.3		Смеситель для кухни с гибким изливом черный	1	шт.
7		Шкаф кухонный навесной, 600x350x670(н) мм, цвет белый	2	шт.
8		Шкаф кухонный навесной, 800x350x670(н) мм, со стеклом цвет белый	1	шт.
9		Стеллаж металлический 1000x400x2000(н)	1	шт.
10		Столешница ДСП 1200x600x30 мм	1	шт.
17		Шкаф для гардеробных, для уличной и домашней одежды, 400x500x1650 мм, металлический, цвет серый	4	шт.
20		Шкаф для офиса, металлический, распашными дверками, 4 полки, 850x400x1860(н) мм, цвет серый	1	шт.
22		Стул офисный, материал обивки ткань/кожзам, цвет серый, каркас ножек цвет черный	1	шт.
23		Скамья 1200x320x440(н)	1	шт.
		ГЩУ (пом. 309)		
22		Стул офисный, материал обивки ткань/кожзам, цвет серый, каркас ножек цвет черный	3	шт.
27		Кресло диспетчерское	4	шт.
28		Стол диспетчера, 1200x1000	4	шт.
29		Тумба 800x420	1	шт.
30		Тумба 600x600	1	шт.
31		Шкаф для хранения документации, 800x420x2000	3	шт.
32		Шкаф настенный 870x400	1	шт.

СПЕЦИФИКАЦИЯ МЕБЕЛИ И ОБОРУДОВАНИЯ

Поз.	Обозначение	Наименование	Кол.	Масса ед., кг	Примеч.
ж1		Жалюзи алюминиевые 900x2000(н), цвет белый/серый	8		шт.
ж2		Жалюзи алюминиевые 1400x3000(н), цвет белый/серый	12		шт.
		Подсобное помещение (пом. 303)			
15		Вешалка для полотенец настенная, 6 крючков, металлическая, цвет черный/хром	1		шт.
24		Стеллаж 600x400x2000(н), 6 полок, металлический	1		шт.
		Санузел (пом. 304)			
11		Зеркало, 700x900 мм, в пластиковой раме, цвет серый	1		шт.
12		Сушилка для рук электрическая автоматическая настенная, 2 кВт	1		шт.
13		Держатель туалетной бумаги с полкой, для осветителя, металлический, цвет черный	1		шт.
14		Ёршик для унитаза подвесной силиконовый с щеткой	1		шт.
		Душевая (пом. 305)			
15		Вешалка для полотенец настенная, 6 крючков, металлическая, цвет черный/хром	1		шт.
16		Полка металлическая для ванных комнат, с крючками прямая 300x150 мм, цвет черный/хром	1		шт.
		Преддушевая (пом. 305.1)			
15		Вешалка для полотенец настенная, 6 крючков, металлическая, цвет черный/хром	1		шт.
18		Зеркало, 850x1000 мм, влагоустойчивое, без рамы, с еврокромкой	1		шт.
23		Скамья 1200x320x440(н)	1		шт.
		Комната персонала (пом. 306)			
1		Стол обеденный, прямоугольный, нераздвижной, материал столешницы ЛДСП/пластик, ножки металл 1100x700x750(н) мм, цвет дуб с фактурой под натуральное дерево, цвет ножек черный/бежевый	1		шт.
2		Стул кухонный со спинкой, каркас металлический, сиденья пластик/экокожа, цвет белый	3		шт.
3		Холодильник однокамерный, 600x600x1500 мм, цвет серебристый/белый, энергоэффективность А (и выше)	1		шт.
4		Кулер для воды, 300x270x850, цвет черный/белый	1		шт.
5		Тумба кухонная напольная, 600x600x820(н) мм, без столешницы, с тремя выдвигаемыми ящиками, цвет белый	2		шт.

СХЕМА РАСПОЛОЖЕНИЯ МЕБЕЛИ И ОБОРУДОВАНИЯ НА ОТМ. 642,200

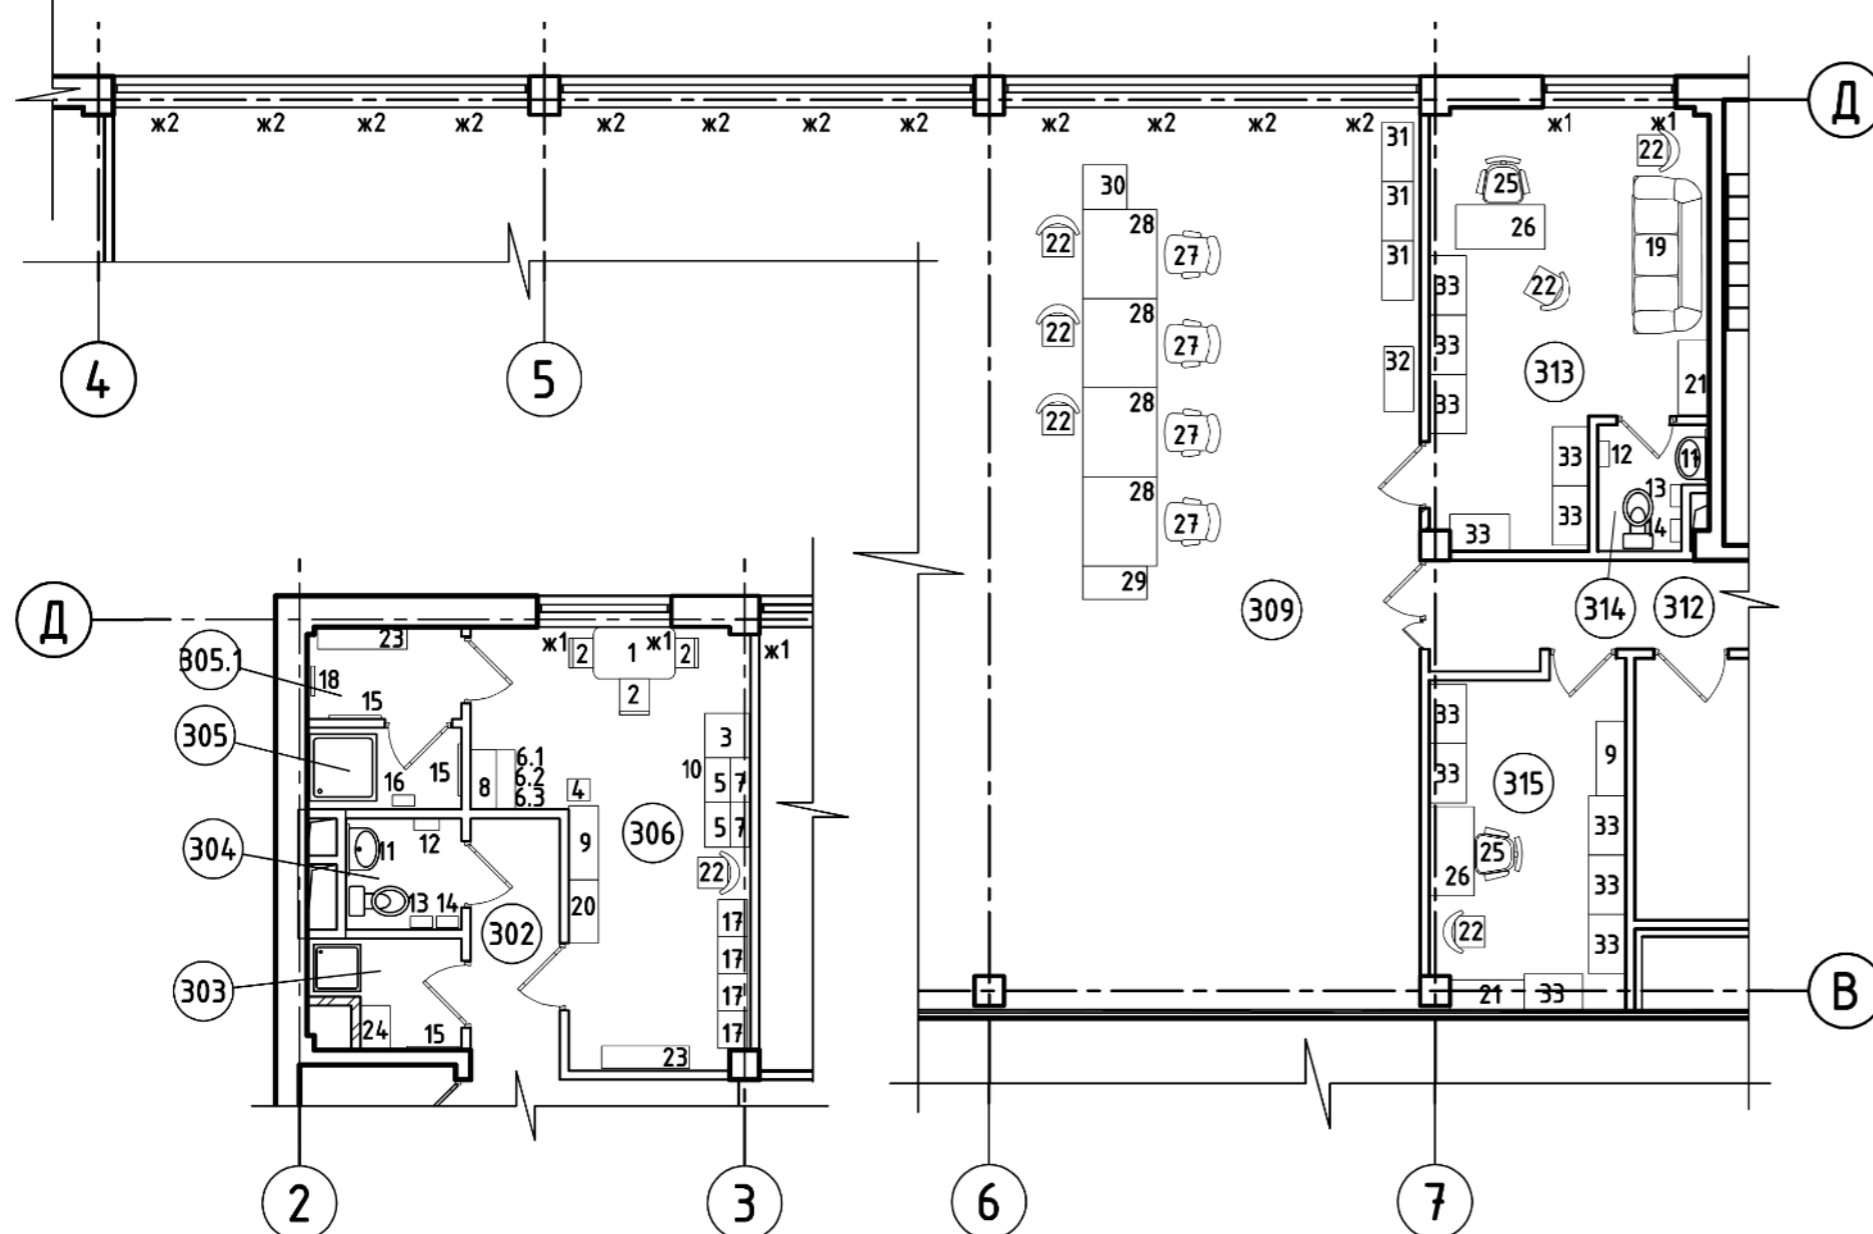

ЭКСПЛИКАЦИЯ ПОМЕЩЕНИЙ

Номер помещения	Наименование
302	Коридор
303	Подсобное помещение
304	Санузел
305	Душевая
305.1	Преддушевая
306	Комната персонала
307	Электроработная
308	Узел связи
309	ГЩУ
312	Коридор
313	Комната НСС
314	Санузел
315	Комната машиниста

1 Расположение мебели в помещении 309 "ГЩУ" показано условно и зависит от расположения технологического оборудования.
 2 В помещении 307 "Электроработная" - жалюзи ж1 - 2 шт., в помещении 308 "Узел связи" - жалюзи ж1 - 2 шт. Данные помещения на плане не показаны.
 3 Каждый диспетчерский стол (пом. 309) должен быть оборудован не менее 3-х розеток СКС (RJ-45), не менее 5-ти розеток системы бесперебойного электропитания, не менее 5-ти розеток бытовой электросети

1103.1.1-17-6-ТХ					
КАСКАД КУБАНСКИХ ГЭС.					
ГАЭС					
Изм.	Колуч.	Лист	№ док.	Подпись	Дата
Комплексная реконструкция и модернизация. Здание ГАЭС новое. Оси 1-9/В-Д. Технологические решения. Мебель				Стадия	Лист
				Р	2
Н.контр.	Лебедева			13.12	
Нач. ОАиСК	Александрова			13.12	
Проб.гл.эксп.	Волкова			13.12	
Разр.гл.спец.	Скрипкин-Кузнецов			13.12	
АО "МОСОБЛГИДРОПРОЕКТ"				Дедовск	2023
Формат: А2					

Взам. инв. № 135105
 Подпись и дата 13.12.2023
 Инв. № подл. 135105

Поз.	Наименование и техническая характеристика	Тип, марка, обозначение документа, опросного листа	Код продукции	Поставщик	Ед. измерения	Кол.	Масса ед., кг	Примечание
ж1	1 Жалюзи алюминиевые 900x2000(н), цвет белый/серый				шт.	8		Пом. 306, 313, 307, 308
ж2	2 Жалюзи алюминиевые 1400x3000(н), цвет белый/серый				шт.	12		Пом. 309
	<u>Подсобное помещение (пом. 303)</u>							
15	Вешалка для полотенец настенная, 6 крючков, металлическая, цвет черный/хром				шт.	1		
24	Стеллаж 600x400x2000(н), 6 полок, металлический				шт.	1		
	<u>Санузел (пом. 304)</u>							
11	Зеркало, 700x900 мм в пластиковой раме, цвет серый				шт.	1		
12	Сушилка для рук электрическая автоматическая настенная, 2 кВт				шт.	1		
13	Держатель туалетной бумаги с полкой, для освежителя, металлический, цвет черный				шт.	1		
14	Ёршик для унитаза подвесной силиконовый с щеткой				шт.	1		
	<u>Душевая (пом. 305)</u>							
15	Вешалка для полотенец настенная, 6 крючков, металлическая, цвет черный/хром				шт.	1		
16	Полка металлическая для ванных комнат, с крючками прямая 300x150 мм, цвет черный/хром				шт.	1		
	<u>Преддушевая (пом. 305.1)</u>							
15	Вешалка для полотенец настенная, 6 крючков, металлическая, цвет черный/хром				шт.	1		
18	Зеркало, 850x1000 мм, влагоустойчивое, без рамы, с еврокромкой				шт.	1		
23	Скамья 1200x320x440(н)				шт.	1		

1 Каждый диспетчерский стол (пом. 309) должен быть оборудован не менее 3-х розеток СКС (RJ-45), не менее 5-ти розеток системы бесперебойного электропитания, не менее 5-ти розеток бытовой электросети

Файл: 1103.1.1-17-6-TX.CO_01-03=0.dwg

Взам. инв. N
Подпись и дата
13.12.2023
Инв. N подл.
135106

1103.1.1-17-6-TX.CO					
КАСКАД КУБАНСКИХ ГЭС.					
ГАЗС					
Изм.	Колуч.	Лист.	№ док.	Подпись	Дата
Нач. ОАиСК	Александрова			<i>A. Alexandrova</i>	13.12
Н.контр.	Лебедева			<i>L. Lebedeva</i>	13.12
ГИП	Марданова			<i>M. Mardanova</i>	13.12
Пров.гл.эксп	Волкова			<i>V. Volkova</i>	13.12
Разр.гл.спец	Скрипкин-Кузнецов			<i>S. Skripkin-Kuznetsov</i>	13.12
Комплексная реконструкция и модернизация. Здание ГАЗС новое. Оси 1-9/В-Д. Технологические решения. Мебель					
Спецификация оборудования, изделий и материалов					
Стадия			Лист		
Р			1		
Листов			3		
АО "МОСОБЛГИДРОПРОЕКТ"					
Дедевск 2023					

Формат: А3

Поз.	Наименование и техническая характеристика	Тип, марка, обозначение документа, опросного листа	Код продукции	Поставщик	Ед. измерения	Кол.	Масса ед., кг	Примечание
	<u>Комната персонала (пом. 306)</u>							
1	Стол обеденный, прямоугольный, нераздвижной, материал столешницы ЛДСП/пластик, ножки металл 1100x700x750(н) мм, цвет дуб с фактурой под натуральное дерево, цвет ножек черный/бежевый				шт.	1		
2	Стул кухонный со спинкой, каркас металлический или деревянный, сиденья пластик/экокожа/ткань, цвет белый				шт.	3		
3	Холодильник однокамерный, 600x600x1500 мм, цвет серебристый/белый, энергоэффективность А (и выше)				шт.	1		
4	Кулер для воды, 300x270x850, цвет черный/белый				шт.	1		
5	Тумба кухонная напольная, 600x600x820(н) мм, без столешницы, с тремя выдвижными ящиками, цвет белый				шт.	2		
6.1	Тумба кухонная напольная под мойку, 600x800x820(н) мм, без столешницы, цвет белый				шт.	1		
6.2	Кухонная мойка врезная, прямоугольная GRANULA 5803, 480x560x200(н), базальт, крыло справа				шт.	1		
6.3	Смеситель для кухни с гибким изливом черный				шт.	1		
7	Шкаф кухонный навесной, 600x350x670(н) мм, цвет белый				шт.	2		
8	Шкаф кухонный навесной, 800x350x670(н) мм, со стеклом цвет белый				шт.	1		
9	Стеллаж металлический 1000x400x2000(н)				шт.	1		
10	Столешница ДСП 1200x600x30 мм				шт.	1		
17	Шкаф для гардеробных, для уличной и домашней одежды, 400x500x1650 мм, металлический, цвет серый				шт.	4		
20	Шкаф для офиса, металлический, распашными дверками, 4 полки, 850x400x1860(н) мм, цвет серый				шт.	1		
22	Стул офисный, материал обивки ткань/кожзам, цвет серый, каркас ножек цвет черный				шт.	1		
23	Скамья 1200x320x440(н)				шт.	1		
	<u>ГЩУ (пом. 309)</u>							
22	Стул офисный, материал обивки ткань/кожзам, цвет серый, каркас ножек цвет черный				шт.	3		
27	Кресло диспетчерское				шт.	3		
28	Стол диспетчера, 1200x1000				шт.	3		
29	Тумба, 800x420				шт.	1		
30	Тумба 600x600				шт.	1		
31	Шкаф для хранения документации, 800x420x2000				шт.	3		
32	Шкаф настенный 870x400				шт.	1		

Инв. № подл. 135106

Взам. инв. №

Подпись и дата 13.12.2023

Изм.	Кол.ч	Лист	№ док.	Подпись	Дата

1103.1.1-17-6-ТХ.СО

Поз.	Наименование и техническая характеристика	Тип, марка, обозначение документа, опросного листа	Код продукции	Поставщик	Ед. измерения	Кол.	Масса ед., кг	Примечание
	<u>Комната НСС (пом. 313)</u>							
19	Диван офисный трехместный, нераскладной, обивка искусственная кожа, ножки хром, цвет темно-коричневый/черный 1700x800x820 мм				шт.	1		
33	Шкаф двухсекционный металлический для одежды, ШРМ-АК-800, 850x500x1860(н) мм, цвет серый				шт.	6		
21	Шкаф-купе, ЛДСП, 1000x420x2100(н) мм, цвет белый				шт.	1		
22	Стул офисный, материал обивки ткань/кожзам, цвет серый, каркас ножек цвет черный				шт.	2		
25	Кресло офисное				шт.	1		
26	Стол письменный, 1200x600				шт.	1		
	<u>Санузел (пом. 314)</u>							
11	Зеркало, 700x900 мм в пластиковой раме, цвет серый				шт.	1		
12	Сушилка для рук электрическая автоматическая настенная, 2 кВт				шт.	1		
13	Держатель туалетной бумаги с полкой, для освежителя, металлический, цвет черный				шт.	1		
14	Ершик для унитаза подвесной силиконовый с щеткой				шт.	1		
	<u>Комната машиниста (пом. 315)</u>							
9	Стеллаж металлический 1000x400x2000(н)				шт.	1		
33	Шкаф двухсекционный металлический для одежды, ШРМ-АК-800, 850x500x1860(н) мм, цвет серый				шт.	6		
21	Шкаф-купе, ЛДСП, 1000x420x2100(н) мм, цвет белый				шт.	1		
22	Стул офисный, материал обивки ткань/кожзам, цвет серый, каркас ножек цвет черный				шт.	1		
25	Кресло офисное				шт.	1		
26	Стол письменный, 1200x600				шт.	1		

Инв. N подл.	135106
Подпись и дата	13.12.2023
Взам. инв. N	

Изм.	Кол.ч	Лист	N док.	Подпись	Дата

1103.1.1-17-6-TX.CO