

Шифр проекта: ДРЭС-0503/ЭС

Главному инженеру ЮЭС, заместителям
главного инженера, начальникам служб
от Управления кап. строительства

Прошу согласовать проект: «Реконструкция КВЛ-10 кВ ф.4 от ПС
№246 "Ляхово", в т.ч. ПИР, МО, г.о. Домодедово »

Отметка о рассмотрении

Необходимость
согласования

Начальник (Домодедовский РЭС)

Согласовано
А.А. Гуреев



Зам. гл. инженера по ВВ сетям



Зам. гл. инженера по РС



Начальник СПС



Начальник СЛЭП



Начальник СРЗА



Начальник СРС

Экземпляр передан на одобрение
Согласовано
А.А. Гуреев

01 АВГ 2022



Начальник СДТУ

Согласовано
А.А. Гуреев



Начальник АСТУ



Начальник СЭЗИС



Начальник ОПИР УКС



Необходимость
согласования

Южные электрические фирма ПАО «Россети Московский регион»
УКС
Рег. № 553/2022
Подпись <i>А.А. Гуреев</i>



Общество с ограниченной ответственностью
Концерн «Ленпромстрой»

ОГРН 1057813327384

ИНН 7813337589 КПП 783801001

190031, г. Санкт-Петербург, набережная реки
Фонтанки, д.113, лит. А

тел.: (812) 327-22-80; тел/факс: (812) 327-22-81

Email: LysPas@yandex.ru; disis.90@yandex.ru

Заказчик: **Южные электрические сети** – филиал Публичного акционерного общества
«Россети Московский регион»

Реконструкция КВЛ-10 кВ ф.4 от ПС №246 "Ляхово", в т.ч. ПИР, МО, г.о.
Домодедово

ЮЭС-филиал ПАО «Россети Московский регион»

ПРОЕКТНАЯ ДОКУМЕНТАЦИЯ РАБОЧАЯ ДОКУМЕНТАЦИЯ

Раздел 5 "Сведения об инженерном оборудовании, о сетях инженерно-
технического обеспечения, перечень инженерно-технических мероприятий,
содержание технологических решений"

Подраздел 1. Система электроснабжения

Шифр: ДРЭС-0503/ЭС
Электроснабжение

г. Москва 2022 г.



МЕХКОЛОННА 26

1956

Общество с ограниченной ответственностью

Мехколонна №26

ОГРН 1153123009412

ИНН 3123367445 КПП 312301001

308015, Белгородская обл., г. Белгород, пер.
Чапаева д. 77

тел.: +7(926) 674 56-20; +7(916) 713-89-80

Email: LysPas@yandex.ru; disis.90@yandex.ru

Заказчик: **Южные электрические сети** – филиал Публичного акционерного общества
«Россети Московский регион»

Реконструкция КВЛ-10 кВ ф.4 от ПС №246 "Ляхово", в т.ч. ПИР, МО, г.о.
Домодедово

ЮЭС-филиал ПАО «Россети Московский регион»

ПРОЕКТНАЯ ДОКУМЕНТАЦИЯ


Раздел 5 "Сведения об инженерном оборудовании, о сетях инженерно-
технического обеспечения, перечень инженерно-технических мероприятий,
содержание технологических решений"

Подраздел 1. Система электроснабжения

Шифр: ДРЭС-0503/ЭС

Электроснабжение

Главный инженер проекта

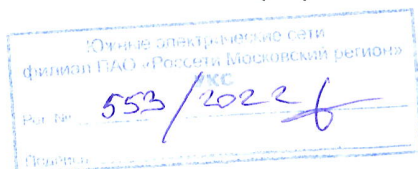

Марушкин Д.С

г. Москва 2022 г.

Взам. инв. №

Подпись и дата

Инв. № подл.

Приложение № 1

к договору № 1045-ЮЭС/22

от 28.07.2022

СОГЛАСОВАНО

Заместитель главного
инженера по РС филиала
«Южные электрические сети»

Ю.Н. Мухин

УТВЕРЖДАЮ

Заместитель директора по капитальному
строительству филиала
«Южные электрические сети»

Д.А. Белевитин

Идентификационный номер специалиста

0 9 5 7 9 7

« » 20 г.

Задание на проектирование

по титулу: **Реконструкция КВЛ-10 кВ ф.4 от ПС №246 "Ляхово", в
т.ч. ПИР, МО, г.о. Домодедово (Загруженные фидера 2022г)
(I-272617)**

ПРОЕКТНАЯ ОРГАНИЗАЦИЯ

ООО Концерн Ленпромстрой
полномочный директор

(должность)

Дроздов А

(Ф.И.О.)

(подпись)

« » 20 г.

М.П.

ГИП

(Ф.И.О.)

(подпись)

Идентификационный номер специалиста

С - 78 - 057865

Подольск 2022 г.

Документ подписан электронной подписью
Оператор ЭДО ООО "Компания "Тензор"
Электронный документ 9f788fe7-9300-435c-991b-4eb42eb00c1d

Отправлено ПУБЛИЧНОЕ АКЦИОНЕРНОЕ ОБЩЕСТВО "РОССЕТИ МОСКОВСКИЙ
РЕГИОН", Белевитин Дмитрий Александрович, Заместитель директора по
капитальному строительству - начальник управления
28.07.2022 08:52 (MSK), Сертификат № 01D78E84F68668B0000000837580001

Утверждено ООО "КОНЦЕРН "ЛЕНПРОМСТРОЙ", Алексахин Юрий Анатольевич,
ГЕНЕРАЛЬНЫЙ ДИРЕКТОР
28.07.2022 11:07 (MSK), Сертификат № 16A49A0007AE0F944646662F3D3C6A58

I. ОБЩИЕ ДАННЫЕ	
1. Основание для проектирования	
1.1. Инвестиционная программа ПАО «Россети Московский регион», 1.2. Регламент подготовки, согласования и утверждения ТУ, ЗП и ПСД на сооружение, техническое перевооружение и реконструкцию объектов ПАО «МОЭСК» и объектов сторонних организаций, связанных с объектами ПАО «МОЭСК» (в действующей редакции).	
2. Заказчик	Южные электрические сети – филиал ПАО «Россети Московский регион»
3. Назначение проектируемого объекта	Электроснабжение потребителей Чеховского района Московской обл.
4. Вид строительства	Строительство
5. Сроки проектирования	В соответствии с договором подряда
6. Сроки начала и окончания строительства	В соответствии с договором подряда
7. Источник финансирования	РАВ
Основные технико-экономические показатели	
Принять по утверждённым прогрессивным технико-экономическим показателям, нормам и аналогам. Предусмотреть мероприятия по снижению материалов и энергоёмкости, трудовых и финансовых затрат. Проектно-сметная документация должна быть разделена на мероприятия, учтенные и не учтенные укрупненными нормативами цен. Объем финансовых потребностей мероприятий, учтенных укрупненными нормативами цен, необходимых для выполнения работ по строительству (реконструкции) в сводно-сметном расчете, не должен превышать объема финансовых потребностей для данных мероприятий, рассчитанных в соответствии с Приказом Министерства энергетики Российской Федерации от 17 января 2019 г. № 10 «Об утверждении укрупненных нормативов цены типовых технологических решений капитального строительства объектов электроэнергетики в части объектов электросетевого хозяйства»	
8. Основные характеристики проектируемого объекта	
Номинальное напряжение	10 кВ
Строительство ЛЭП-10 кВ	<i>Реконструкция КВЛ-10 кВ ф.4 от ПС №246 "Ляхово", ориентировочно 6,4 км в том числе:</i> <i>1. Демонтаж ж.б. опор ПБ35 (габарит 35 кВ) – 9 шт.</i> <i>2. Демонтаж провода АС-95, ориентировочно 6,1 км.</i> <i>3. Демонтаж КЛ-10 кВ, ориентировочно 0,3 км</i> <i>4. Строительство КЛ-10 кВ, ориентировочно 0,3 км, кабелем АСБл 3х240 мм²</i> <i>5. Строительство ВЛЗ-10 кВ, ориентировочно 6,1 км, их них:</i> <i>4,8 км, проводом СИП-3-1х120 мм², совместным подвесом с ВЛ-10 кВ ф.3 от ПС №246 "Ляхово" по существующим опорам (стойки – СВ164-12);</i>

	<i>1,3 км, проводом СИП-3-1х120 мм² (стойки – СВ164-12, ориентировочно 8 анкерных опор, 25 промежуточных опор).</i> <i>7. Строительство 2СП-10 кВ (РЛР-10-400) - 2 шт.</i>
Требования к ЛЭП-10 кВ	<u>ВЛЗ-10 кВ:</u> 1. Применяемый провод СИП-3 (ГОСТ Р 52373-2005 и ТУ 16-705.500-2006), сечение провода определить проектом (принять во внимание, что магистральный провод в соответствии с тех. политикой ПАО «МОЭСК» должен быть не менее 1х70 мм²). 2. Линейная арматура – должна соответствовать технической политике ПАО «МОЭСК», сертифицирована в ПАО «Российские сети». 3. Количество анкерных и промежуточных опор определить проектом. Применить ж/б стойки – СВ110-5, СВ-164 (ТУ 5863-007-00113557-94) Промежуточные опоры, проходящие по лесным массивам выполнить деревянными антисептированными стойками (в соответствии с утвержденными техническими требованиями ПАО «МОЭСК») На воздушных линиях 6-20 кВ применяются опоры с минимальным изгибающим моментом стоек не менее 50 кН. 4. Устройство защиты от дуги – РДИП-10 или РМК-20, кроме участков ВЛЗ проходящих по лесной зоне. 5. Предусмотреть установку специальных прокалывающих зажимов на каждую фазу ВЛЗ 6-20кВ (типа: SE-20.3, SE-3) - на первых опорах; - на конечных опорах; - на анкерных опорах; - на отпаечных опорах; - на промежуточных через каждые 200-1000 м. (распоряжение ПАО «Российские сети» №478р от 03.11.2016г.). 6. Диспетчерские наименования на ВЛ 6 (10) кВ наносить в соответствии с Руководством по нанесению наименований на объекты РС 0,4-20 кВ и техническими требованиями к лакокрасочным материалам (утв. приказом ПАО «МОЭСК» №323 от 17.03.2016г.). <u>КЛ-10 кВ:</u> 1. Кабель АСБ-10 (ГОСТ 18410-73), сечение кабеля определить проектом (применяемые кабели и кабельная арматура должны соответствовать требованиям нормативной документации и проходить обязательную аттестацию в аккредитованном Центре ПАО «Российские

сети», выбор должен подтверждаться расчетом в соответствии с требованиями МЭК публикация 287).

2. Пересечения с дорогами и коммуникациями выполнить в трубах ПНД. Пересечение с а/дорогой выполнить способом ГНБ с резервом труб.

3. Диспетчерские наименования, информационные знаки и знаки безопасности должны быть выполнены в соответствии с Методическими указаниями по нанесению диспетчерских наименований, информационных знаков и знаков безопасности на электросетевые объекты 0,4-220 кВ ПАО «Россети Московский регион», утверждёнными приказом ПАО «Россети Московский регион» от 15.04.2021 г. № 371.

4. В целях реализации мероприятий по внесению данных в геоинформационную систему ПАО «Россети». Координаты всех вновь построенных, реконструируемых линии, трансформаторных подстанций должны быть сняты в формате WGS84 предоставляться в электронном виде в РЭС, УКС согласно выпущенного приказа ЮЭС №1966 от 28.09.2018 г.

АСП-10 кВ:

Тип и конфигурацию АСП определить проектом. 3-х секционный АСП должен быть установлен на единой площадке обслуживания с ограждением, присоединения АСП включают в себя «Ввод», «ОЛ на КТП №635», «ОЛ на ТП № 198, ТП №199». Ячейка АСП «ОЛ на КТП №635» должна быть оборудована устройствами РЗиА, устройствами ТМ и ТС, с вакуумным выключателем. Оборудование должно соответствовать требованиям нормативной документации и проходить обязательную аттестацию в аккредитованном Центре ПАО «Российские сети», выбор должен подтверждаться расчетом в соответствии с требованиями МЭК публикация 287) февраля 2008г. № 87, действующими разделами ПУЭ 6 и 7 издания, Технической политикой, СТО 34.01-21.1-001-2017 ПАО «Россети», методическими указаниями по применению в ПАО «МОЭСК» основных технических решений по эксплуатации, реконструкции и новому строительству электросетевых объектов (пр.807от 01.07.2018г.) и другими действующими нормативно – техническими документами.

В целях обеспечения объекта соответствию концепции «Цифровая трансформация 2030» ПАО «Россети» при разработке проекта учесть сценарные условия, принятые Распоряжением ПАО «МОЭСК» от 25.01.2019 года № 81р.

Применение положений сценарных условий концепции «Цифровая трансформация 2030» для реализации объекта определить и обосновать проектом.

ТУ ТС ТП. РЦ, АСП.

Документ подписан электронной подписью
Оператор ЭДО ООО "Компания "Тензор"
Электронный документ 9f788fe7-9300-435c-991b-4eb42eb00c1d

Отправлено ПУБЛИЧНОЕ АКЦИОНЕРНОЕ ОБЩЕСТВО "РОССЕТИ МОСКОВСКИЙ РЕГИОН", Белевитин Дмитрий Александрович, Заместитель директора по капитальному строительству - начальник управления
28.07.2022 08:52 (MSK), Сертификат № 01D78E84F68668B0000000837580001

Утверждено ООО "КОНЦЕРН "ЛЕНПРОМСТРОЙ", Алексашин Юрий Анатольевич, ГЕНЕРАЛЬНЫЙ ДИРЕКТОР
28.07.2022 11:07 (MSK), Сертификат № 16A49A0007AE0F944646662F3D3C6A58

	1. Требования к каналам передачи данных. 1.1 Предусмотреть организацию арендованных каналов связи для передачи телеинформации о технологических режимах работы оборудования с РП, ТП, КРН и т.д. 1.2 Схему организации связи, технические решения и применяемое оборудование связи согласовать со службой СДТУ Южных ЭС. 1.3 Предусмотреть организацию общих каналов связи для систем телемеханики и Интеллектуальных систем учет электроэнергии (Распоряжение ПАО «РОССЕТИ» №356 от 20.08.2019 г. пункт 1.1.2). 1.4 Каналы связи должны соответствовать СТО_34.01-21-005-2019 «Цифровая электрическая сеть. Требования к проектированию цифровых распределительных электрических сетей 0,4-220кВ». 1.5 По завершению строительства средств ДТУ представить исполнительную документацию заказчику присоединения. 4. Требования к электропитанию. 4.1 Обеспечить электропитание ССПИ и систем связи от двух систем шин через АВР. 4.2 При отсутствии возможности запитать предусмотреть обогрев шкафа и систему мониторинга состояния аккумуляторной батареи. ССПИ от второй системы шин необходимо использовать аккумуляторную батарею, рассчитанную на автономную работу в течение 2-х. 4.3 При установке аккумуляторной батареи предусмотреть обогрев шкафа и систему мониторинга состояния аккумуляторной батареи. 4.4 Срок службы АБ должен составлять не менее 12 лет. 5. Требования по информационному обмену к оборудованию 5.1 Передача информации в центр управления сетями (ЦУС) должна осуществляться по протоколу МЭК 61850-8.1 (при отсутствии в ЦУС поддержки МЭК 61850 допускается дополнительно МЭК 60870-5-104). КООРДИНАТЫ АСП, ТП, РП, КЛ В целях реализации мероприятий по внесению данных в гсоинформационную систему ПАО «Россети». Координаты всех вновь построенных, реконструируемых линии электропередач, трансформаторных подстанций должны быть сняты в формате WGS84 предоставляться в электронном виде и в бумажном виде в составе исполнительной документации в РЭС, УКС согласно выпущенного Приказа ЮЭС №1966 от 28.09.2018 г.
--	--

Документ подписан электронной подписью
Оператор ЭДО ООО "Компания "Тензор"
Электронный документ 9f788fe7-9300-435c-991b-4eb42eb00c1d

Отправлено ПУБЛИЧНОЕ АКЦИОНЕРНОЕ ОБЩЕСТВО "РОССЕТИ МОСКОВСКИЙ РЕГИОН", Белевитин Дмитрий Александрович, Заместитель директора по капитальному строительству - начальник управления
28.07.2022 08:52 (MSK), Сертификат № 01D78E84F68668B0000000837580001

Утверждено ООО "КОНЦЕРН "ЛЕНПРОМСТРОЙ", Алексашин Юрий Анатольевич, ГЕНЕРАЛЬНЫЙ ДИРЕКТОР
28.07.2022 11:07 (MSK), Сертификат № 16A49A0007AE0F944646662F3D3C6A58

Требования к архитектурно-художественным решениям	При разработке Архитектурно-градостроительного решения объекта необходимо руководствоваться требованиями действующего в ПАО «МОЭСК» Руководства по управлению фирменным стилем (Брендбук)
Раздел «Энергетическая эффективность»	Выполнить в соответствии с действующим Законодательством и нормативными документами.
Раздел «Охране окружающей среды»	Выполнить в соответствии с действующим Законодательством и нормативными документами.
Раздел «Противопожарные мероприятия»	Проект разработать с учетом требований противопожарной безопасности, согласно ТУПУ УПИС МЧС России

9. Требования к оформлению и содержанию проектной документации

Проектирование выполнить в соответствии с Постановлением Правительства РФ №87 от 16.02.2008г. (с изменениями и дополнениями) "О составе разделов проектной документации и требованиях к их содержанию" и в соответствии с ГОСТ Р 21.1101-2013 СПДС. Основные требования к проектной и рабочей документации.

Оформление текстовых и графических материалов, входящих в состав проектной документации, выполнить в соответствии с приказом Минрегиона России от 02.04.2009 № 108 «Об утверждении правил выполнения и оформления текстовых и графических материалов, входящих в состав проектной и рабочей документации».

При проектировании необходимо руководствоваться последними редакциями документов, действующих на момент разработки проектно-сметной документации

В целях обеспечения объекта соответствию концепции «Цифровая трансформация 2030» ПАО «Россети» при разработке проекта учесть сценарные условия, принятые Распоряжением ПАО «МОЭСК» от 25.01.2019 года № 81р.

Применение положений сценарных условий концепции «Цифровая трансформация 2030» для реализации объекта определить и обосновать проектом.

9.1. Оформление земельно-правовых отношений

1. Обосновать размеры земельных участков для размещения объектов капитального строительства (реконструкции).
2. Предоставить сведения о собственниках и правообладателях земельных участков под объекты капитального строительства (реконструкции).
3. Предоставить сведения о категории, разрешенном использовании и градостроительных регламентах в отношении земельных участков под объекты капитального строительства (реконструкции).
4. Получить кадастровые выписки о земельных участках, подлежащих выкупу или временному занятию объектами капитального строительства (реконструкции).
5. Разработать и утвердить в установленном порядке схемы расположения земельных участков на кадастровых картах или планах соответствующих территорий предназначенных под капитальное строительство (реконструкции).
6. Оформить схему границ земель или части земельного участка на кадастровом плане территории с указанием координат характерных точек границ территории (в

Документ подписан электронной подписью
Оператор ЭДО ООО "Компания "Тензор"
Электронный документ 9f788fe7-9300-435c-991b-4eb42eb00c1d

Отправлено ПУБЛИЧНОЕ АКЦИОНЕРНОЕ ОБЩЕСТВО "РОССЕТИ МОСКОВСКИЙ РЕГИОН", Белевитин Дмитрий Александрович, Заместитель директора по капитальному строительству - начальник управления
28.07.2022 08:52 (MSK), Сертификат № 01D78E84F68668B00000000837580001

Утверждено ООО "КОНЦЕРН "ЛЕНПРОМСТРОЙ", Алексашин Юрий Анатольевич, ГЕНЕРАЛЬНЫЙ ДИРЕКТОР
28.07.2022 11:07 (MSK), Сертификат № 16A49A0007AE0F944646662F3D3C6A58

	соответствии с требованиями Постановления Правительства МО от 08.04.2015 г. №229/13. 7. Получить в уполномоченном органе Разрешение на размещение объектов строительства (реконструкции) на землях или части земельного участка. 8. Подготовить расчет затрат собственников земельных участков, землепользователей, землевладельцев, арендаторов земельных участков связанных с изъятием, выкупом, временным занятием, согласно представленных заказчиком методик расчета. 9. Оформить карту (план) объекта землеустройства (охранной зоны, подлежащей согласованию) в соответствии с требованиями ППРФ от 30.07.2009 г. №621 и п. 9 Порядка, утв. Приказом Ростехнадзора от 17.01.2013 №9.
9.2. Установление границ охранных зон электросетевых объектов	1. Выполнить комплекс землеустроительных работ по описанию местоположения границ охранных зон объектов электросетевого хозяйства в соответствии с требованиями Постановления Правительства РФ от 30.07.2009 №621 и Приказа Минэкономразвития РФ от 03.06.2011 №267. 2. Подготовить землеустроительную документацию, сформировать пакет документов для внесения сведений о границах охранных зон объектов электросетевого хозяйства / внесения изменений в сведения о границах охранных зон объектов электросетевого хозяйства. 3. Согласовать границы охранных зон объектов электросетевого хозяйства с территориальными органами Ростехнадзора (при необходимости) в соответствии с требованиями Приказа Ростехнадзора от 17.01.2013 №9. 4. Внести в Государственный кадастр недвижимости сведения о границах охранных зон объектов электросетевого хозяйства / изменения в сведения Государственного кадастра недвижимости о границах охранных зон объектов электросетевого хозяйства, установленных ранее. 5. Передать в Государственный фонд данных землеустроительную документацию, содержащую сведения о границах охранных зон объектов электросетевого хозяйства
10. Особые условия строительства	Работы в действующих электроустановках
11. Выделение этапов строительства	Не требуется
12. Исходные данные для разработки проектной документации	Перечень исходных данных, сроки их подготовки и передачи определяются условиями Договора подряда и календарным графиком. Получение исходных данных проектной организацией выполняется с выездом на объекты
III. ПРОЧИЕ СВЕДЕНИЯ	

Документ подписан электронной подписью
 Оператор ЭДО ООО "Компания "Тензор"
 Электронный документ 9f788fe7-9300-435c-991b-4eb42eb00c1d

Отправлено ПУБЛИЧНОЕ АКЦИОНЕРНОЕ ОБЩЕСТВО "РОССЕТИ МОСКОВСКИЙ РЕГИОН", Белевитин Дмитрий Александрович, Заместитель директора по капитальному строительству - начальник управления
 28.07.2022 08:52 (MSK), Сертификат № 01D78E84F68668B00000000837580001

Утверждено ООО "КОНЦЕРН "ЛЕНПРОМСТРОЙ", Алексашин Юрий Анатольевич, ГЕНЕРАЛЬНЫЙ ДИРЕКТОР
 28.07.2022 11:07 (MSK), Сертификат № 16A49A0007AE0F944646662F3D3C6A58

Согласование проекта	Согласование документации с филиалом ПАО «Россети Московский регион» - «Южные электрические сети», с исполнительным аппаратом ПАО «МОЭСК» (при необходимости), филиалом АО «СО ЕЭС» - Московское РДУ (при необходимости), с филиалом ПАО «ФСК ЕЭС» - Московским ПМЭС (при необходимости), МТУ "Ростехнадзор" по ЦФО (при необходимости), ГАУ «Московская государственная экспертиза» (Мособлэкспертизой) (при необходимости), ДППиООС (при необходимости), всеми землепользователями и другими заинтересованными организациями выполняет Проектная организация.
Сметная документация	Раздел выполнить в соответствии с требованиями «Методики определения стоимости строительной продукции на территории Российской Федерации», утвержденной Постановлением Госстроя РФ от 05.03.2004 №15/1 (далее - МДС 81-35.2004) в ред. Приказа Минстроя России от 16.06.2014 № 294/пр, и Общих указаний по применению ТСН-2001 (ТСН-2001.12) ред.МГЭ. Сметную документацию разработать в базисном и текущем уровнях цен в сметно-нормативной базе ТСНБ-2001 ред.2014 с применением индексов пересчета, разработанных МО ГАУ «Мособлэкспертиза».


Срок действия настоящего ЗП составляет 2 (два) года с момента подписания договора подряда.

Документ подписан электронной подписью Оператор ЭДО ООО "Компания "Тензор" Электронный документ 9f788fe7-9300-435c-991b-4eb42eb00c1d	Отправлено ПУБЛИЧНОЕ АКЦИОНЕРНОЕ ОБЩЕСТВО "РОССЕТИ МОСКОВСКИЙ РЕГИОН", Белевитин Дмитрий Александрович, Заместитель директора по капитальному строительству - начальник управления 28.07.2022 08:52 (MSK), Сертификат № 01D78E84F68668B00000000837580001 Утверждено ООО "КОНЦЕРН "ЛЕНПРОМСТРОЙ", Алексашин Юрий Анатольевич, ГЕНЕРАЛЬНЫЙ ДИРЕКТОР 28.07.2022 11:07 (MSK), Сертификат № 16A49A0007AE0F944646662F3D3C6A58
---	---

СОСТАВ ПРОЕКТНОЙ ДОКУМЕНТАЦИИ

Номер раздела	Обозначение	Наименование	Примечание
1	ДРЭС-0503/ЭС.ПЗ	Пояснительная записка	
2	ДРЭС-0503/ЭС.ППО	Проект полосы отвода	
3	ДРЭС-0503/ЭС.ТКР	Технологические и конструктивные решения линейного объекта. Искусственные сооружения	
4	ДРЭС-0503/ЭС.ИЛО	Здания, строения и сооружения, входящие в инфраструктуру линейного объекта	
5	ДРЭС-0503/ЭС.ПОС	Проект организации строительства	Не требуется согласно ТЗП
6	ДРЭС-0503/ЭС.ПОД	Проект организации работ по сносу (демонтажу) линейного объекта	Не требуется согласно ТЗП
7	ДРЭС-0503/ЭС.ООС	Мероприятия по охране окружающей среды	
8	ДРЭС-0503/ЭС.ПД	Мероприятия по обеспечению пожарной безопасности	
9	ДРЭС-0503/ЭС.СМ	Смета на строительство	
10	ДРЭС-0503/ЭС.ИД	Иная документация	

Взам. инв. №	
Подпись и дата	
Инв. № подл.	

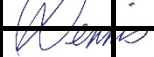						ДРЭС-0503/ЭС.С				
Изм.	Кол.уч	Лист	Недок	Подп.	Дата					
Разработал		Лысковец				Стадия			Лист	Листов
						П			1	1
Н. контр.		Марушкин				Реконструкция КВЛ-10 кВ ф.4 от ПС №246 "Ляхово", в т.ч. ПИР, МО, г.о. Домодедово				
ГИП		Марушкин								
						ООО «Мехколонна №26»				

СОДЕРЖАНИЕ

РАЗДЕЛ 1. ПОЯСНИТЕЛЬНАЯ ЗАПИСКА

ТЕКСТОВАЯ ЧАСТЬ.

- 1.1. Реквизиты программы строительства.
- 1.2. Исходные данные и условия для подготовки проектной документации
- 1.3. Климатические условия объекта строительства. Характеристики грунта.
- 1.4. Описание вариантов маршрутов прохождения кабельной линии по территории района строительства
- 1.5. Основные характеристики объекта
- 1.6. Технико-экономическая характеристика проектируемой линии.
- 1.7. Сведения о земельных участках, изымаемых во временное (на период строительства), обоснование размеров изымаемого земельного участка
- 1.8. Сведения о категории земель, на которых располагается кабельная линия
- 1.9. Сведения о размерах средств, требующихся для возмещения убытков правообладателя земельного участка
- 1.10. Сведения о наличии разработанных согласованных специальных технических условий
- 1.11. Сведения о компьютерных программах, используемых при выполнении расчетов конструктивных элементов зданий, строений и сооружений
- 1.12. Сведения о предполагаемых затратах, связанных со сносом зданий и сооружений, переселением людей, переносом сетей инженерно-технического обеспечения
- 1.13. Описание принципиальных проектных решений, обеспечивающих надежность линейного объекта, последовательность его строительства, намеченные этапы строительства и планируемые сроки ввода их в эксплуатацию
- 1.14. Сведения об использовании при проектировании нормативно-технических документов.


РАЗДЕЛ 2. ПРОЕКТ ПОЛОСЫ ОТВОДА

ТЕКСТОВАЯ ЧАСТЬ.

- 2.1. Реквизиты программы строительства.
- 2.2. Исходные данные и условия для подготовки проектной документации
- 2.3. Характеристики трассы линейного объекта (описание рельефа местности, климатических условий
- 2.4. Расчет размеров земельных участков, предоставленных для размещения линейного объекта
- 2.5. Перечень пересечений
- 2.6. Описание решений по организации рельефа трассы и инженерной подготовке территории
- 2.7. Сведения о радиусах и углах поворота, длине прямых и криволинейных участков
- 2.8. Обоснование необходимости размещения объекта и его инфраструктуры на землях сельскохозяйственного назначения, лесного, водного фондов, землях особо охраняемых природных территорий

ГРАФИЧЕСКАЯ ЧАСТЬ.

- 2.9. Схема границ в масштабе 1:2000
- 2.10. Каталог координат МСК-50

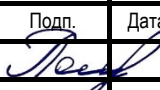Инв. № подл.	Подпись и дата	Взам. инв. №									
			ДРЭС-0503/ЭС.ПС								
			Изм.	Кол.уч	Лист	Недок	Подп.	Дата			
			Разработал	Лысковец					Стадия	Лист	Листов
									П	1	2
			Реконструкция КВЛ-10 кВ ф.4 от ПС №246 "Ляхово", в т.ч. ПИР, МО, г.о. Домодедово								
			Н. контр.	Марушкин					ООО «Мехколонна №26»		
			ГИП	Марушкин							

РАЗДЕЛ 3. ТЕХНОЛОГИЧЕСКИЕ И КОНСТРУКТИВНЫЕ РЕШЕНИЯ ЛИНЕЙНОГО ОБЪЕКТА. ИСКУССТВЕННЫЕ СООРУЖЕНИЯ

ТЕКСТОВАЯ ЧАСТЬ.

- 3.1. Реквизиты программы строительства.
- 3.2. Сведения о топографических, инженерно-геологических, гидрологических, метеорологических и климатических условиях участка
- 3.3. Сведения о категории и классе линейного объекта
- 3.4. Перечень мероприятий по энергосбережению
- 3.5. Обоснование количества и типов оборудования, в том числе грузоподъемного, транспортных средств и механизмов, используемых в процессе строительства линейного объекта
- 3.6. Сведения о численности и профессионально-квалификационном составе персонала
- 3.7. Перечень мероприятий, обеспечивающих соблюдение требований по охране труда в процессе эксплуатации линейного объекта
- 3.8. Описание решений по организации ремонтного хозяйства

ГРАФИЧЕСКАЯ ЧАСТЬ.

Габаритные размеры. Установка РЩ-0,4кВ

Заземление РЩ-0,4кВ

Однолинейная схема РЩ-0,4кВ

Ситуационный план местности

Ситуационно-кадастровый план (М 1:2000)

План трассы (М 1:500)

Поопорная схема

Паспорт проекта

Ведомость объемов работ

Спецификация

РАЗДЕЛ 7. МЕРОПРИЯТИЯ ПО ОХРАНЕ ОКРУЖАЮЩЕЙ СРЕДЫ

ТЕКСТОВАЯ ЧАСТЬ.

- 7.1. Аннотация
- 7.2. Введение
- 7.3. Характеристика источников выбросов вредных веществ в атмосферу
- 7.4. Мероприятия по охране окружающей среды в период проведения строительных работ
- 7.5. Охрана подземных и поверхностных вод от загрязнения и истощения
- 7.6. Защита от шума
- 7.7. Воздействие на растительность и почвенный покров

РАЗДЕЛ 8. МЕРОПРИЯТИЯ ПО ОБЕСПЕЧЕНИЮ ПОЖАРНОЙ БЕЗОПАСНОСТИ

ТЕКСТОВАЯ ЧАСТЬ.

- 8.1. Перечень мероприятий, обеспечивающих безопасность подразделений пожарной охраны при ликвидации пожара
- 8.2. Описание организационно-технических мероприятий по обеспечению пожарной безопасности линейного объекта, обоснование необходимости создания пожарной охраны объекта, расчет ее необходимых сил и средств
- 8.3. Описание системы обеспечения пожарной безопасности объекта и обеспечивающих его функционирование
- 8.4. Определение пожарных рисков угрозы жизни и здоровью людей, уничтожения имущества

зам. инв. №	Подпись и дата	Инв. № подл.							ДРЭС-0503/ЭС.ПС	Лист
										2
			Изм.	Кол.уч	Лист	Недок	Подп.	Дата		

РАЗДЕЛ 1. ПОЯСНИТЕЛЬНАЯ ЗАПИСКА

1.1. Реквизиты программы строительства.

Решение о разработке проектной документации на строительство объекта «Реконструкция КВЛ-10 кВ ф.4 от ПС №246 "Ляхово", в т.ч. ПИР, МО, г.о. Домодедово», расположенного по адресу: Московская область, г.о. Домодедово на основании заключенного договора № _____ от _____ «Об осуществлении технического присоединения к электрическим сетям» с приложением технических условий (Приложение №1) на технологическое присоединение к электрическим сетям ПАО «Россети Московский регион» энергопринимающих устройств № _____ от _____ (п.10.1).

Заказчик: Южные электрические сети – филиал ПАО «Россети Московский регион».

Проектная организация ООО «Мехколонна №26»

Вид строительства: Новое строительство

1.2. Исходные данные и условия для подготовки проектной документации

Проектная документация выполнена на основании следующих документов:

- Технических условий выданные ПАО «Россети Московский регион»
- Отчетная документация по результатам инженерных изысканий
- Технического задания на проектирование выданные ПАО «Россети Московский регион»

1.3. Климатические условия объекта строительства. Характеристики грунта.

На основании карты климатического районирования по гололеду (утверждена ГТУ и Главниипроект, протокол №22 от 25.05.84) и ветру с повторяемостью 1 раз в 10 лет с учетом сравнения с показателями повторяемостью 1 раз в 25 лет, а также ПУЭ для проектируемых кабельных линий приняты следующие климатические условия:

- район по гололеду II: бэ=15мм;
- район по ветру II: Vp=29 м/с, Wo=500 Па;
- среднегодовая продолжительность гроз: 50часов;
- удельное сопротивление грунтов принято 100 Ом*м.

Территория Московской области расположена в зоне умеренно-континентального климата, характеризующегося продолжительным периодом положительных температур воздуха, затяжным осенним и весенним периодами с чередованием волн холода и тепла и зимним периодом с отрицательной температурой воздуха, которая удерживается с конца ноября до середины марта.

Среднегодовая, многолетняя температура воздуха +3,8°С. Самый холодный месяц —январь со средней температурой (-10,2°С), абсолютный минимум температуры января (- 42°С). Самый теплый месяц — июль, средняя температура его +18,1°С, абсолютный максимум температуры +37°С. В многолетнем разрезе переход среднесуточной температуры воздуха через 0°С происходит весной в первой декаде апреля, осенью — во второй декаде ноября. Продолжительность безморозного периода в среднем 214 дней.

Многолетняя сумма осадков за год составляет 704 мм. Большая часть осадков выпадает в теплый период года с апреля по октябрь — 453 мм. В холодный период года сумма осадков составляет 251 мм. Минимум осадков падает на апрель, максимум — на июль.

Устойчивый снежный покров образуется в среднем 26 ноября. В холодные годы образование снежного покрова происходит в последние числа октября. Самая поздняя дата образования устойчивого снежного покрова — 9 января. Разрушается снежный покров в среднем 6 апреля, ранняя дата — 12

Взам. инв. №					
Подпись и дата					
Инв. № подл.					
ДРЭС-0503/ЭС.ПЗ					
Изм.	Кол.уч	Лист	Недок	Подп.	Дата
Разработал		Лысковец П.В.			
Н. контр.		Марушкин Д.С.			
ГИП		Марушкин Д.С.			
Реконструкция КВЛ-10 кВ ф.4 от ПС №246 "Ляхово", в т.ч. ПИР, МО, г.о. Домодедово					
Стадия					
П					
Лист					
1					
Листов					
5					
ООО «Мехколонна №26»					

марта, поздняя дата — 25 апреля. Сходит снег во второй декаде апреля, в отдельные годы снег лежит до конца апреля.

Абсолютная влажность воздуха в среднем за год равна 7,6 мб. В летние месяцы она достигает 14,8 мб, зимой — 2,8—3,6 мб. Относительная влажность наиболее высока зимой — до 80—84%, летом средняя месячная относительная влажность падает до 50%.

На рассматриваемой территории в холодный период года преобладают юго-западные, южные и юго-восточные ветры. В период половодья велика вероятность возникновения ветра западного и северо-западного направлений. В летний период преобладающее направление ветра выражено слабо.

Средняя месячная скорость ветра составляет 3,6 м/с. В отдельные годы наблюдаются шквалы и ураганы со скоростью ветра 30-40 м/с и продолжительностью в основном 1-3 мин. Наибольшая скорость ветра, возможная 1 раз в год - 19 м/с, раз в 5 лет - 22 м/с и раз в 10 лет - 23 м/с.

1.4. Описание вариантов маршрутов прохождения кабельной линии по территории района строительства

При рассмотрении трассы ВЛ-0,4кВ, был выбран единственный маршрут прокладки линии, т.к. данный маршрут самый короткий и затрагивает наименьшее количество пересечений с действующими коммуникациями.

1.5. Основные характеристики объекта

Согласно техническим условиям и технического задания на проектирование, необходимо запроектировать и построить линию электропередач для электроснабжения энергопринимающих устройств заявителя ПАО "Россети Московский регион" по адресу: Московская область, г.о. Домодедово

Технические характеристики объекта и сети ЛЭП:

Максимальная мощность: 110кВт;

Категория надежности: третья;

Класс напряжения: 0,4кВ;

Основной источник питания: ПС №747 «Весенняя»;

Резервный источник питания: нет.

Проектом предусматривается разработка документации на реконструкцию воздушной линии 6кВ.

1.6. Технико-экономическая характеристика проектируемой линии.

Проектом предусматривается использование провода марки СИП-3 1х95мм².

Расшифровка кабеля СИП-3 1х95мм².

С - самонесущий

И - изолированный

П - провод

3 - тип конструктивного исполнения

Жила у СИП-3 должна иметь цветное или цифровое отличительное обозначение, реже в виде продольно выпрессованных рельефных полос на изоляции, нанесенных тиснением.

Цветовое обозначение выполняется в виде цветных продольных полос шириной не менее 1 мм. Как правило используются красный, зеленый, синий, желтый и белый цвета.

Маркировка цифрами и буквами тиснением или печатным способом должна производиться с интервалом не более 500 мм. Высота цифр (букв) должна быть не менее 5 мм, ширина - не менее 2 мм (для цифры 1 минимальная ширина - 1 мм).

На поверхности изоляции жилы провода с интервалом не более 500 мм должно быть нанесено тиснением или печатным способом: кодовое обозначение или товарный знак, или наименование предприятия-изготовителя; марка провода и год его выпуска.

Провод СИП-3 предназначен для воздушных линий электропередачи на номинальное напряжение 6-10кВ (для сетей на напряжение 6-10кВ) номинальной частотой 50 Гц в атмосфере воздуха 2 и 3 по

Инв. № подл.	Подпись и дата	Взам. инв. №	ДРЭС-0503/ЭС.ПЗ						Лист
									2
Изм.	Кол.уч	Лист	№док	Подп.	Дата				

ГОСТ 15150, в том числе на побережьях морей, соленых озер, в промышленных районах и районах засоленных песков.

1.7. Сведения о земельных участках, изымаемых во временное (на период строительства), обоснование размеров изымаемого земельного участка

Изымание земель под строительство воздушной линии во временное пользование не планируется. Для проведения монтажных работ предусмотрено в "Проектом организации строительства" ДРЭС-0503/ЭС.ПОС согласование производство работ с собственником земельного участка, а именно ПАО "Россети Московский регион". Полоса отвода земли выполнена в соответствии с Ведомственными строительными нормами ВСН 14278тм-Т1 "Нормы отвода земель для электрических сетей напряжением 0,38 – 750 кВ, а также Постановление Правительства РФ от 24 февраля 2009 г. N 160 "О порядке установления охранных зон объектов электросетевого хозяйства и особых условий использования земельных участков, расположенных в границах таких зон".

1.8. Сведения о категории земель, на которых располагается кабельная линия

В соответствии с Правилами землепользования и застройки Муниципального образования городского округа Подольск относится к землям населенных пунктов. Зона для размещения промышленно-складских объектов IV-V классов опасности.

1.9. Сведения о размерах средств, требующихся для возмещения убытков правообладателя земельного участка

Возмещения средств не требуется.

1.10. Сведения о наличии разработанных согласованных специальных технических условий

Специальных технических условий не разрабатывались.

1.11. Сведения о компьютерных программах, используемых при выполнении расчетов конструктивных элементов зданий, строений и сооружений

Здания, строения и сооружения нет в составе линейного объекта.

1.12. Сведения о предполагаемых затратах, связанных со сносом зданий и сооружений, переселением людей, переносом сетей инженерно-технического обеспечения

Снос зданий и сооружений, переселение людей и перенос инженерно-технического обеспечения не требуется.

1.13. Описание принципиальных проектных решений, обеспечивающих надежность линейного объекта, последовательность его строительства, намеченные этапы строительства и планируемые сроки ввода их в эксплуатацию

Проектируемая воздушная линия 0,4-10кВ выполнена по типовым проектам 27.0002, 25.0017 с учетом всех требований, обеспечивающих надежность данного линейного объекта.

Типы применяемых опор, их количество и длины пролетов указаны на плане трассы (см. Раздел 2 данной проектной документации).

В части строительства ВЛ принята следующая последовательность выполнения работ:

- разбивка трассы с определением места установки опор;
- развозка опор и оснастки линии ЛЭП;
- подготовка котлованов под установку опор;

Инв. № подл.	Подпись и дата	Взам. инв. №	ДРЭС-0503/ЭС.ПЗ						Лист 3	
Изм.	Кол.уч	Лист	№док	Подп.	Дата					

-установка опор в сверленные котлованы;
 -монтаж оснастки опор;
 -подвес провода на опоры;
 -присоединение линии к трансформаторной подстанции (документация на строительство ТП приведена в Разделе 4 данного тома)
 -пусконаладочные работы.

1.14. Сведения об использовании при проектировании нормативно-технических документов.

Закон Российской Федерации "Об электроэнергетике";
 Закон Российской Федерации "Об энергосбережении";
 Постановление Правительства РФ от 24 февраля 2009 г. N 160 "О порядке установления охранных зон объектов электросетевого хозяйства и особых условий использования земельных участков, расположенных в границах таких зон"
 «Правила технической эксплуатации электроустановок потребителей». Госэнергонадзор.;
 «Правила устройства электроустановок». Госэнергонадзор. - М. 2007 г. (далее ПУЭ);
 СНиП 3.05.05-84 Технологическое оборудование и технологические трубопроводы.
 Приложение 1 «Пусконаладочные работы».;
 СНиП 3.05.06-85 Электротехнические устройства;
 МДС 81-35.2004 Методика определения стоимости строительной продукции на территории Российской Федерации;
 ГОСТ 2.102-2013 ЕСКД. Виды и комплектность конструкторских документов.;
 ГОСТ 2.105-95 (с изменением №1) ЕСКД. Общие требования к текстовым документам.
 ГОСТ 12.2.003-91 Оборудование производственное. Общие требования безопасности.
 ГОСТ 12.2.007.0-75 (с изменениями №1,2,3,4) Система стандартов безопасности труда. Изделия электротехнические. Общие требования безопасности.
 ГОСТ Р 21.1101-2013 Система проектной документации для строительства. Основные требования к проектной и рабочей документации;
 СанПиН 2.2.4.1191-03 Электромагнитные поля промышленной частоты (50 Гц) в производственных условиях
 СО 153-34.20.501-2003 Правила технической эксплуатации электрических станций и сетей РФ.
 СО 153-34.03.150-2003 Межотраслевые Правила по охране труда (правила безопасности) при эксплуатации электроустановок.
 ГОСТ Р 50571.3-2009 Электроустановки зданий, часть 4. Требования по обеспечению безопасности.
 Защита от поражения электрическим током
 ГОСТ Р 50571.5-94 Заземление и защитные мероприятия
 ГОСТ Р 50571.8-94 ГОСТ Р 50571.9-94 Электроустановки зданий, часть 4. Требования по обеспечению безопасности. Общие требования по применению мер защиты для обеспечения безопасности. Требования по применению мер защиты от поражения электрическим током, сверхтоков
 ГОСТ Р 50571.5.54-2011 Электроустановки низковольтные. Часть 5-54. Выбор и монтаж электрооборудования. Заземляющие устройства, защитные проводники и проводники уравнивания потенциалов
 ГОСТ Р 50571.5.52-2011 Электроустановки низковольтные. Часть 5-52. Выбор и монтаж электрооборудования. Электропроводки
 СНиП 12-03-2001 Безопасность труда в строительстве. Часть 1. Общие требования
 СНиП 12-04-2002 Безопасность труда в строительстве. Часть 2. Строительное производство
 СНиП 12-01-2004 Организация строительства
 СП 4.13130.2013 Системы противопожарной защиты. Ограничение распространения пожара на объектах защиты. Требования к объемно-планировочным и конструктивным решениям
 СанПиН 2.2.4.1191-03 «Электромагнитные поля в производственных условиях»
 РД 34.20.185-94 Инструкция по проектированию городских электрических сетей
 РД 34.03.285-97 Правила безопасности при строительстве линий электропередачи и производстве

Инв. № подл.	Взам. инв. №					Подпись и дата	Лист
Инв. № подл.	обеспечению безопасности. Общие требования мер защиты для обеспечения безопасности. Требования по применению мер защиты от поражения электрическим током, сверхтоков					ДРЭС-0503/ЭС.ПЗ	4
	ГОСТ Р 50571.5.54-2011 Электроустановки низковольтные. Часть 5-54. Выбор и монтаж электрооборудования. Заземляющие устройства, защитные проводники и проводники уравнивания потенциалов						
	ГОСТ Р 50571.5.52-2011 Электроустановки низковольтные. Часть 5-52. Выбор и монтаж электрооборудования. Электропроводки						
	СНиП 12-03-2001 Безопасность труда в строительстве. Часть 1. Общие требования						
Инв. № подл.	СНиП 12-04-2002 Безопасность труда в строительстве. Часть 2. Строительное производство					ДРЭС-0503/ЭС.ПЗ	4
	СНиП 12-01-2004 Организация строительства						
	СП 4.13130.2013 Системы противопожарной защиты. Ограничение распространения пожара на объектах защиты. Требования к объемно-планировочным и конструктивным решениям						
	СанПиН 2.2.4.1191-03 «Электромагнитные поля в производственных условиях»						
Инв. № подл.	РД 34.20.185-94 Инструкция по проектированию городских электрических сетей					ДРЭС-0503/ЭС.ПЗ	4
	РД 34.03.285-97 Правила безопасности при строительстве линий электропередачи и производстве						
Изм.	Кол.уч	Лист	№док	Подп.	Дата		

электромонтажных работ.

Серия 3.407-150. Типовые конструкции, изделия и узлы зданий и сооружений. Заземляющие устройства опор воздушных линий электропередачи напряжением 0,38; 6; 10; 20; 35 кВ.

Инв. № подл.	Подпись и дата	Взам. инв. №							Лист
Изм.	Кол.уч	Лист	№док	Подп.	Дата	ДРЭС-0503/ЭС.ПЗ			5

РАЗДЕЛ 2. ПРОЕКТ ПОЛОСЫ ОТВОДА

2.1. Реквизиты программы строительства.

Решение о разработке проектной документации на строительство объекта «**Реконструкция КВЛ-10 кВ ф.4 от ПС №246 "Ляхово", в т.ч. ПИР, МО, г.о. Домодедово**», расположенного по адресу: **Московская область, г.о. Домодедово** на основании заключенного договора № _____ от _____ «Об осуществлении технического присоединения к электрическим сетям» с приложением технических условий (Приложение №1) на технологическое присоединение к электрическим сетям ПАО «Россети Московский регион» энергопринимающих устройств № _____ от _____ (п.10.1).

Заказчик: Южные электрические сети – **филиал ПАО «Россети Московский регион»**.
Проектная организация **ООО ООО «Мехколонна №26»**
Вид строительства: **Новое строительство**

2.2. Исходные данные и условия для подготовки проектной документации

Проектная документация выполнена на основании следующих документов:
- Технических условий выданные ПАО «Россети Московский регион»
- Отчетная документация по результатам инженерных изысканий
- Технического задания на проектирование выданные ПАО «Россети Московский регион»

2.3. Характеристики трассы линейного объекта (описание рельефа местности, климатических условий

Трасса проектируемой ЛЭП 0,4-10кВ проходит по равнинной местности.
Территория расположена в области умеренно—мягкого климата, характеризующегося теплым летом и умеренно холодной зимой с устойчивым снежным покровом, большой изменчивостью погодных условий от года к году. Полное описание климатических условий приведено в Разделе 1 "Пояснительная записка".

2.4. Расчет размеров земельных участков, предоставленных для размещения линейного объекта

Полосы земель для воздушных линий электропередачи, а также площади для монтажа опор необходимы для временного краткосрочного пользования на период их строительства, а земельные участки для размещения опор воздушных линий электропередачи напряжением выше 1000 В, подстанций и секционированных пунктов - для бессрочного и постоянного пользования. Земельные участки для размещения опор воздушных линий электропередачи напряжением 0,38-1,0 кВ и опор линий связи, обслуживающих электрические сети, в постоянное пользование не предоставляются. Так же для ВЛ-0,4кВ, строящихся на землях населенных пунктов и предприятий, полосы земель и земельные участки для монтажа на период строительства изъятию не подлежат.

После завершения строительства объектов электрических сетей земли, предоставленные во временное пользование, должны быть приведены в состояние, в котором они находились до начала строительства.

Расчет площади земельных участков, предоставляемых во временное пользование (на период строительства) и постоянное пользование для размещения участка ВЛ произведен в соответствии с ВСН 14278тм-т.

Ширина полос земель, предоставляемых на период строительства воздушных линий передач, для

Взам. инв. №	Подпись и дата	ДРЭС-0503/ЭС.ППО							
		Изм.	Кол.уч	Лист	Недок	Подп	Дата		
Инв. № подл.	Разработал	Лысковец П.В.				Реконструкция КВЛ-10 кВ ф.4 от ПС №246 "Ляхово", в т.ч. ПИР, МО, г.о. Домодедово	Стадия	Лист	Листов
					П		1	3	
	Н. контр.	Марушкин Д.С.					ООО «Мехколонна №26»		
	ГИП	Марушкин Д.С.							

одноцепных железобетонных опор напряжением 0,38-20кВ составляет 8м.

Ширина полос земель, предоставляемых во временное краткосрочное пользование для кабельных линий электропередач на период строительства, должна приниматься для линий напряжением до 35 кВ не более 6м, для линий напряжением 110 кВ и выше - не более 10 м.

Площадки земельных участков, предоставляемых во временное пользование для монтажа типовых опор воздушных линий электропередач в местах их размещения (дополнительно к полосе земель указанных выше), должны быть не более 160м².

Площадь земельного участка, предоставляемого под одну опору ВЛ-6(10)кВ в постоянное (бессрочное) пользование определяется как сумма площади земли, занимаемой одной опорой в границах ее внешнего контура, и площади полосы земли вокруг внешнего контура опоры (с уклоном) шириной 1м.

Площадь земельного участка, отводимого под подстанцию определяется с учетом размеров заземляющих устройств и дополнением 1м от них во все стороны, но при этом не превышающей допустимой площади (для мачтовой трансформаторной подстанции мощностью от 25 до 250кВА - 50м²/, для комплектной подстанции с одним трансформатором мощностью от 25 до 630 кВ·А - 50м²/).

Временное пользование:	Ед. изм.	Кол-во
Полоса земли для строительства ВЛ 10кВ	м²	200
Площадки для монтажа опор ВЛ-10кВ,	м²	16
<i>Всего во временное пользование</i>	м²	216
Постоянное (бессрочное) пользование:		
Площадь земельных участков под опоры ВЛ-10кВ	м²	125
<i>Всего в постоянное пользование:</i>	м²	125

2.5. Перечень пересечений

Проектируемая трасса имеет пересечения с инженерными коммуникациями:
- проезжая часть улиц;

2.6. Описание решений по организации рельефа трассы и инженерной подготовке территории

Планировка трассы включает в себя расчистку трассы от зеленых насаждений, мусора и снега (в случае его наличия), и производится с таким расчетом, чтобы после выемки грунта при рытье траншеи и разработке котлованов под установку опор ВЛ оставалась спланированная полоса для размещения на ней сварочного оборудования, проезда автотранспорта и передвижения строительных машин.

Ширина спланированной полосы должна составлять не менее 1,5м. Временные дороги для проезда строительных и транспортных машин следует устраивать однополосными с необходимым уширением в местах разворотов, поворотов и разъездов.

Земляные работы заключаются в бурении скважин под установку опор ВЛ 0,4-10кВ.

Трасса проектируемых ВЛ 0,4-10кВ проходит по равнинной местности. Рельеф местности спокойный с незначительными перепадами. Трасса проходит в стесненной местности вблизи действующих коммуникаций.

2.7. Сведения о радиусах и углах поворота, длине прямых и криволинейных участков

Сведения об углах поворота трассы воздушных и кабельных линий 0,4-10кВ и длине участков трассы приведены в графической части данного раздела.

Инв. № подл.	Подпись и дата	Взам. инв. №							Лист
			ДРЭС-0503/ЭС.ППО						
			Изм.	Кол.уч	Лист	Недок	Подп.	Дата	

2.8. Обоснование необходимости размещения объекта и его инфраструктуры на землях сельскохозяйственного назначения, лесного, водного фондов, землях особо охраняемых природных территорий

Трасса ЛЭП 0,4-10кВ не проходит по землям сельскохозяйственного назначения, лесного, водного фондов, а так же землям особо охраняемых природных территорий.

Инв. № подл.	Подпись и дата	Взам. инв. №							Лист
Изм.	Кол.уч	Лист	№док	Подп.	Дата	ДРЭС-0503/ЭС.ППО			3

Государственное бюджетное учреждение
Московской области
«МОСАВТОДОР»

ГБУ МО «Мосавтодор»
ИНН/КПП 5000001525/502401001
143241, Московская обл.,
Красногорский р-н,
26 км автодороги «Балтия»



тел.: (495) 287-31-68
(800) 234-88-20

СОГЛАСИЕ, СОДЕРЖАЩЕЕ ТЕХНИЧЕСКИЕ ТРЕБОВАНИЯ И УСЛОВИЯ № 70856048

ПАО «Россети Московский регион»

(Наименование юридического лица или ФИО частного лица)

**Согласование реконструкции действующих инженерных коммуникаций
(ВЛ - 10 кВ)**

(Наименование объекта, виды работ)

**а/д «Каширское шоссе - Барыбино - Кишкино - Большое Алексеевское (Домодедовский район)», IV тех. кат., код дороги 1280040, вдоль км 5+875– км 7+885 (лево),
пересечение км 7+885,**

**а/д «ММК - Шахово - Гальчино - Сырьево», IV тех. кат.,
код дороги 2280217, вдоль км 9+105 – км 12+167 (лево)**

**а/д «"ММК - Шахово - Гальчино - Сырьево" - мкр. Барыбино, ул. Южная», IV тех. кат.,
код дороги 3280245, пересечение на км 0+170**

(Наименование, категория, код автодороги, место проведения работ)

1. Разработать проектную документацию на реконструкцию действующих инженерных коммуникаций в соответствии с нормативными правовыми актами*¹⁻¹³.
2. В проектной документации предусмотреть следующие мероприятия:
 - при наличии стесненных условий параллельное прохождение воздушных линий вдоль автомобильной дороги выполнить на расстоянии не менее 2,0 м от бровки земляного полотна автодороги;
 - при наличии стесненных условий при пересечении автомобильной дороги опоры расположить на расстоянии не менее 2,0 м от бровки земляного полотна автодороги;
 - вертикальное расстояние от проводов воздушных линий до проезжей части в местах пересечений автомобильных дорог должно быть не менее 7,0 м (в теплое время года)*⁸;
3. Обратиться за установлением публичного сервитута в случаях, установленных действующим законодательством.
4. До начала производства работ оформить ордер на производство земляных работ.
5. Получить разрешение на строительство, в соответствии с Градостроительным кодексом Российской Федерации и Федеральным законом от 08.11.2007 № 257-ФЗ «Об автомобильных дорогах и о дорожной деятельности в Российской Федерации...» (в случае, если для прокладки, переноса или переустройства таких инженерных коммуникаций требуется выдача разрешения на строительство).
6. При производстве работ обеспечить безопасность движения установкой дополнительных дорожных знаков в соответствии с типовыми схемами*⁴.
7. Запрещается:
 - в полосе отвода дороги размещать временные здания и сооружения (бытовки, вагончики, заборы и т.д.);
 - прокладка коммуникаций в элементах мостового сооружения;

Государственное бюджетное учреждение
Московской области
«МОСАВТОДОР»

ГБУ МО «Мосавтодор»
ИНН/КПП 5000001525/502401001
143241, Московская обл.,
Красногорский р-н,
26 км автодороги «Балтия»



тел.: (495) 287-31-68
(800) 234-88-20

- прокладка в насыпи автомобильной дороги;
 - загрязнение полосы отвода и проезжей части автомобильной дороги;
 - складирование материалов, оборудования и грунта на обочинах и откосах земляного полотна;
 - разрушение элементов автодороги.
9. По выполнению технических условий необходимо произвести благоустройство прилегающей территории*³.
 10. В случае реконструкции автомобильных дорог работы по реконструкции (переносу, переустройству) коммуникаций осуществляются за счет их владельца.
 11. О начале и окончании работ сообщить на адрес электронной почты info@mosavtodor.ru.
 12. В случае невыполнения одного из пунктов технических условий – согласие считать недействительным.
 13. Срок действия технических условий – **2 (Два) года** (на проектирование и строительство).

Государственное бюджетное учреждение
Московской области
«МОСАВТОДОР»

ГБУ МО «Мосавтодор»
ИНН/КПП 5000001525/502401001
143241, Московская обл.,
Красногорский р-н,
26 км автодороги «Балтия»



тел.: (495) 287-31-68
(800) 234-88-20

Нормативные правовые акты, обязательные к исполнению:

- 1) Федеральный закон от 08.11.2007 № 257-ФЗ «Об автомобильных дорогах и о дорожной деятельности в Российской Федерации и о внесении изменений в отдельные законодательные акты Российской Федерации»;
- 2) Постановление Правительства РФ от 16.02.2008 № 87 «О составе разделов проектной документации и требованиях к их содержанию»;
- 3) Закон Московской области от 30.12.2014 № 191/2014-ОЗ «О регулировании дополнительных вопросов в сфере благоустройства в Московской области»;
- 4) ГОСТ Р 58350-2019 «Дороги автомобильные общего пользования. Технические средства организации дорожного движения в местах производства работ. Технические требования. Правила применения»;
- 5) СП 18.13330.2019 Производственные объекты. Планировочная организация земельного участка (Генеральные планы промышленных предприятий)
- 6) СП 31.13330.2012 «Водоснабжение. Наружные сети и сооружения»;
- 7) СП 32.13330.2018 «Канализация. Наружные сети и сооружения»;
- 8) СП 34.13330.2021 «Автомобильные дороги»;
- 9) СП 42.13330.2016 «Градостроительство. Планировка и застройка городских и сельских поселений.»;
- 10) СП 42-101-2003 «Общие положения по проектированию и строительству газовых систем из металлических и полиэтиленовых труб»;
- 11) СП 48.13330.2019 «Организация строительства»;
- 12) СП 62.13330.2011 «Газораспределительные системы»;
- 13) ПУЭ издание 7.

Представитель ГБУ МО «Мосавтодор»:

Начальник Управления по вопросам согласований и ТУ ГБУ МО «Мосавтодор»

А.В. Игнатьев

(Фамилия, имя, отчество, должность)

Исполнитель:

Главный специалист отдела согласований и ТУ ГБУ МО «Мосавтодор»

В.А. Хортов

(Фамилия, имя, отчество, должность)

«26» апреля 2023 г.

РАЗРЕШЕНИЕ
на размещение объекта № № RU 50308000 – РРО/241

Место выдачи г. Домодедово

Дата выдачи 08.06.2023

Комитет по управлению имуществом Администрации городского округа
Домодедово

разрешает

Публичному акционерному обществу "Россети Московский регион"
115114, г. Москва, пр-д 2-й Павелецкий, д. 3, стр. 2 +7(916)7138980
disis.90@yandex.ru

размещение объекта

Линии электропередачи классом напряжения до 35 кВ, а также связанные с
ними трансформаторные подстанции, распределительные пункты и иное
предназначенное для осуществления передачи электрической энергии
оборудование

Реконструкция КВЛ-10 кВ ф.3 и 4 от ПС №246 "Ляхово", в т.ч. ПИР, МО, г.о.
Домодедово

на землях , государственная собственность на которые не разграничена.

Местоположение: Московская область, городской округ Домодедово
(кадастровый квартал 50:28:0090221)

Разрешение выдано на срок: 24 мес.

Председатель Комитета по
управлению имуществом



Л.В. Енбекова

Протокол проверки электронной подписи

Протокол создан в сервисе Контур.Крипто, 9 июня 2023, 09:53:22 мск

Подпись подтверждена

Проверяемые файлы

Исходный документ

Результат_10561765821.pdf

Создан 8 июня 2023, 12:37:52 мск

Размер 1608692 байт

Файл подписи

Результат_10561765821.pdf.sig

Создан 8 июня 2023, 12:37:52 мск

Размер 10002 байт

Под документом поставлена 1 подпись

Сертификат квалифицированный

КОМИТЕТ ПО УПРАВЛЕНИЮ ИМУЩЕСТВОМ
АДМИНИСТРАЦИИ ГОРОДСКОГО ОКРУГА ДОМОДЕДОВО
МОСКОВСКОЙ ОБЛАСТИ

Председатель комитета

Енбекова Любовь Владимировна

ИНН ЮЛ: 5009027119

ИНН: 500305331748

ОГРН: 1035002002474

СНИЛС: 02632607225

RU, Московская область, Московская область г.

Домодедово

пл.30-летия Победы, д.1, микрорайон Центральный, г.

Домодедово, Московская область

enbekova@domod.ru

Область применения сертификата

Проверка Подлинности Клиента (1.3.6.1.5.5.7.3.2)

Алгоритм хэширования

ГОСТ Р 34.11/34.10-2012 (256 бит) (1.2.643.7.1.1.3.2)

Алгоритм ключа проверки ЭП

ГОСТ Р 34.11-2012 (256 бит) (1.2.643.7.1.1.2.2)

Выдан

Казначейство России

ОГРН: 1047797019830

Подразделение:

RU, 77 Москва, г. Москва

uc_fk@roskazna.ru

Срок действия

Действителен с: 2 августа 2022 г., 20:11:00 мск


Действителен по: 26 октября 2023 г., 20:11:00 мск

Подпись подтверждена

Подпись была создана для проверяемого документа, и он
после этого не был изменён.


Подпись создана 8 июня 2023, 12:35:52 мск (дата не
проверена)

Протокол создан на сайте <https://crypto.kontur.ru>

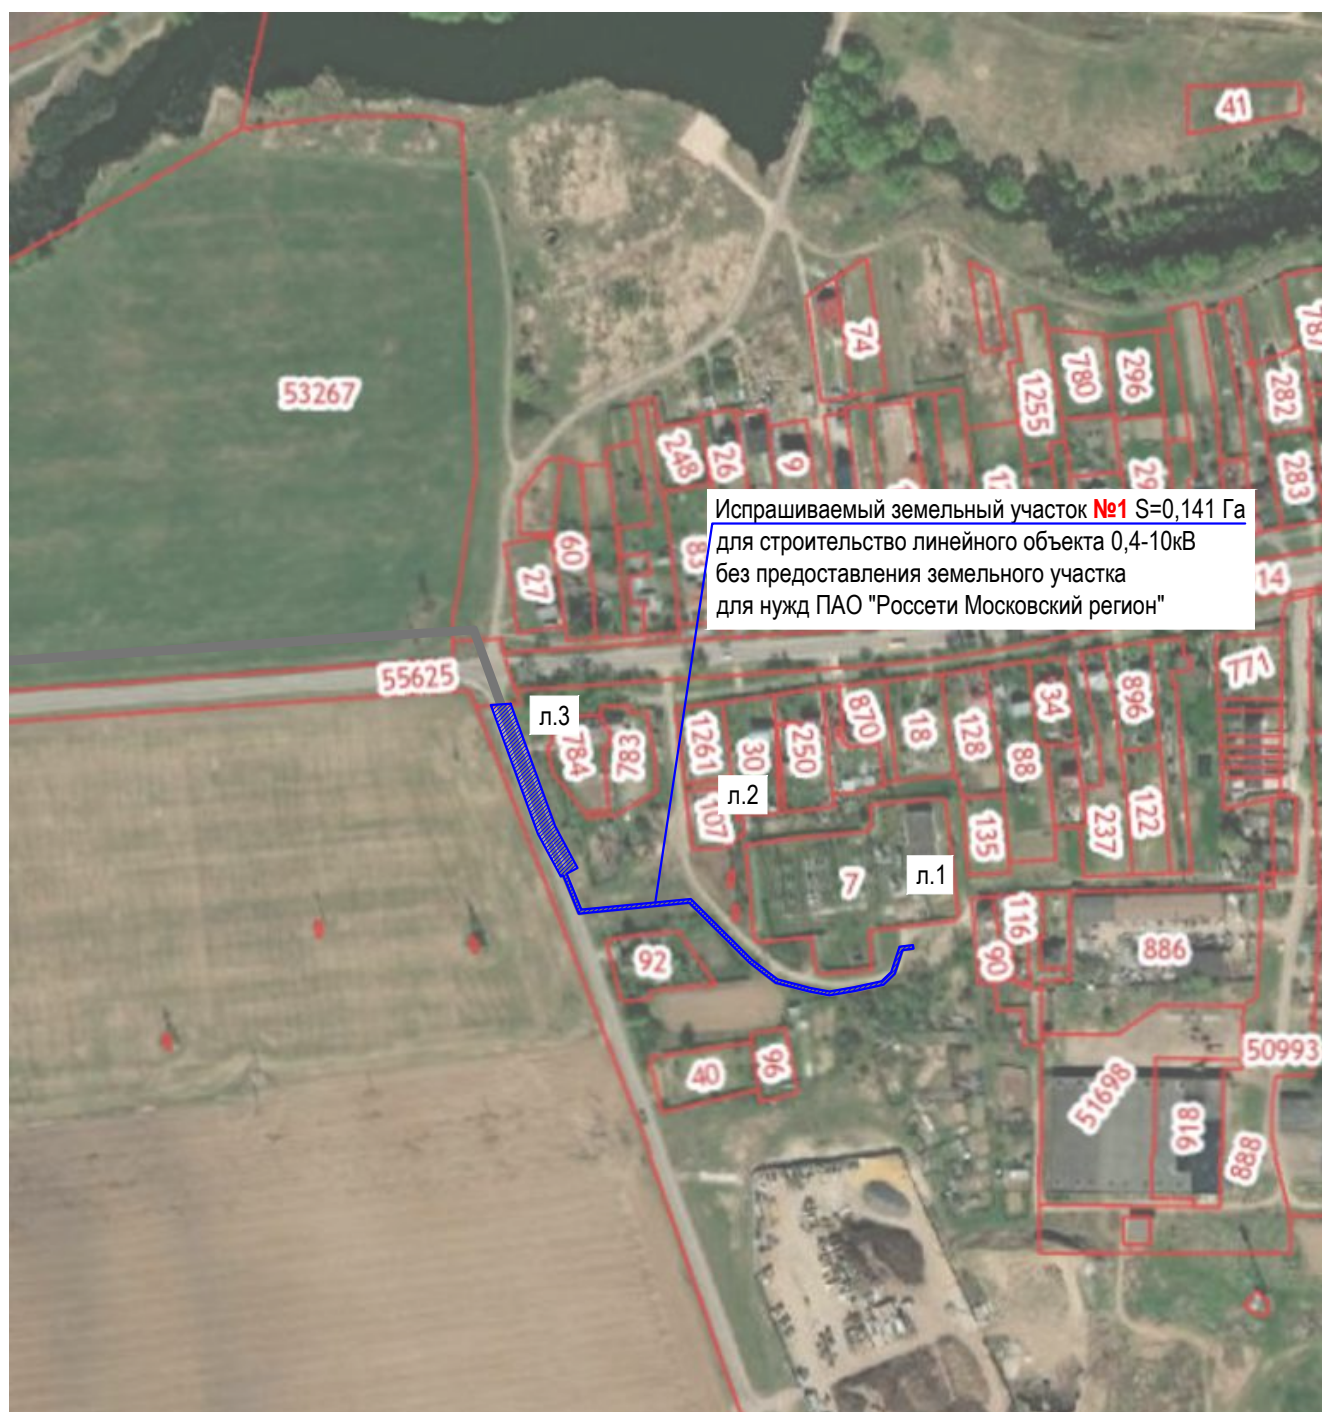

Условные обозначения

- | | | |
|-------------------|---|--|
| ЗУ1: | - | проектируемый земельный участок под строительство ЛЭП-0,4-10кВ на землях неразграниченной государственной собственности; |
| 50.31.2.380 | - | Зоны с особыми условиями использования территорий; |
| 50:31:0050419 | - | границы кадастровых кварталов; |
| 50:31:0050419:542 | - | границы земельных участков, сведения о которых имеются в ГКН; |

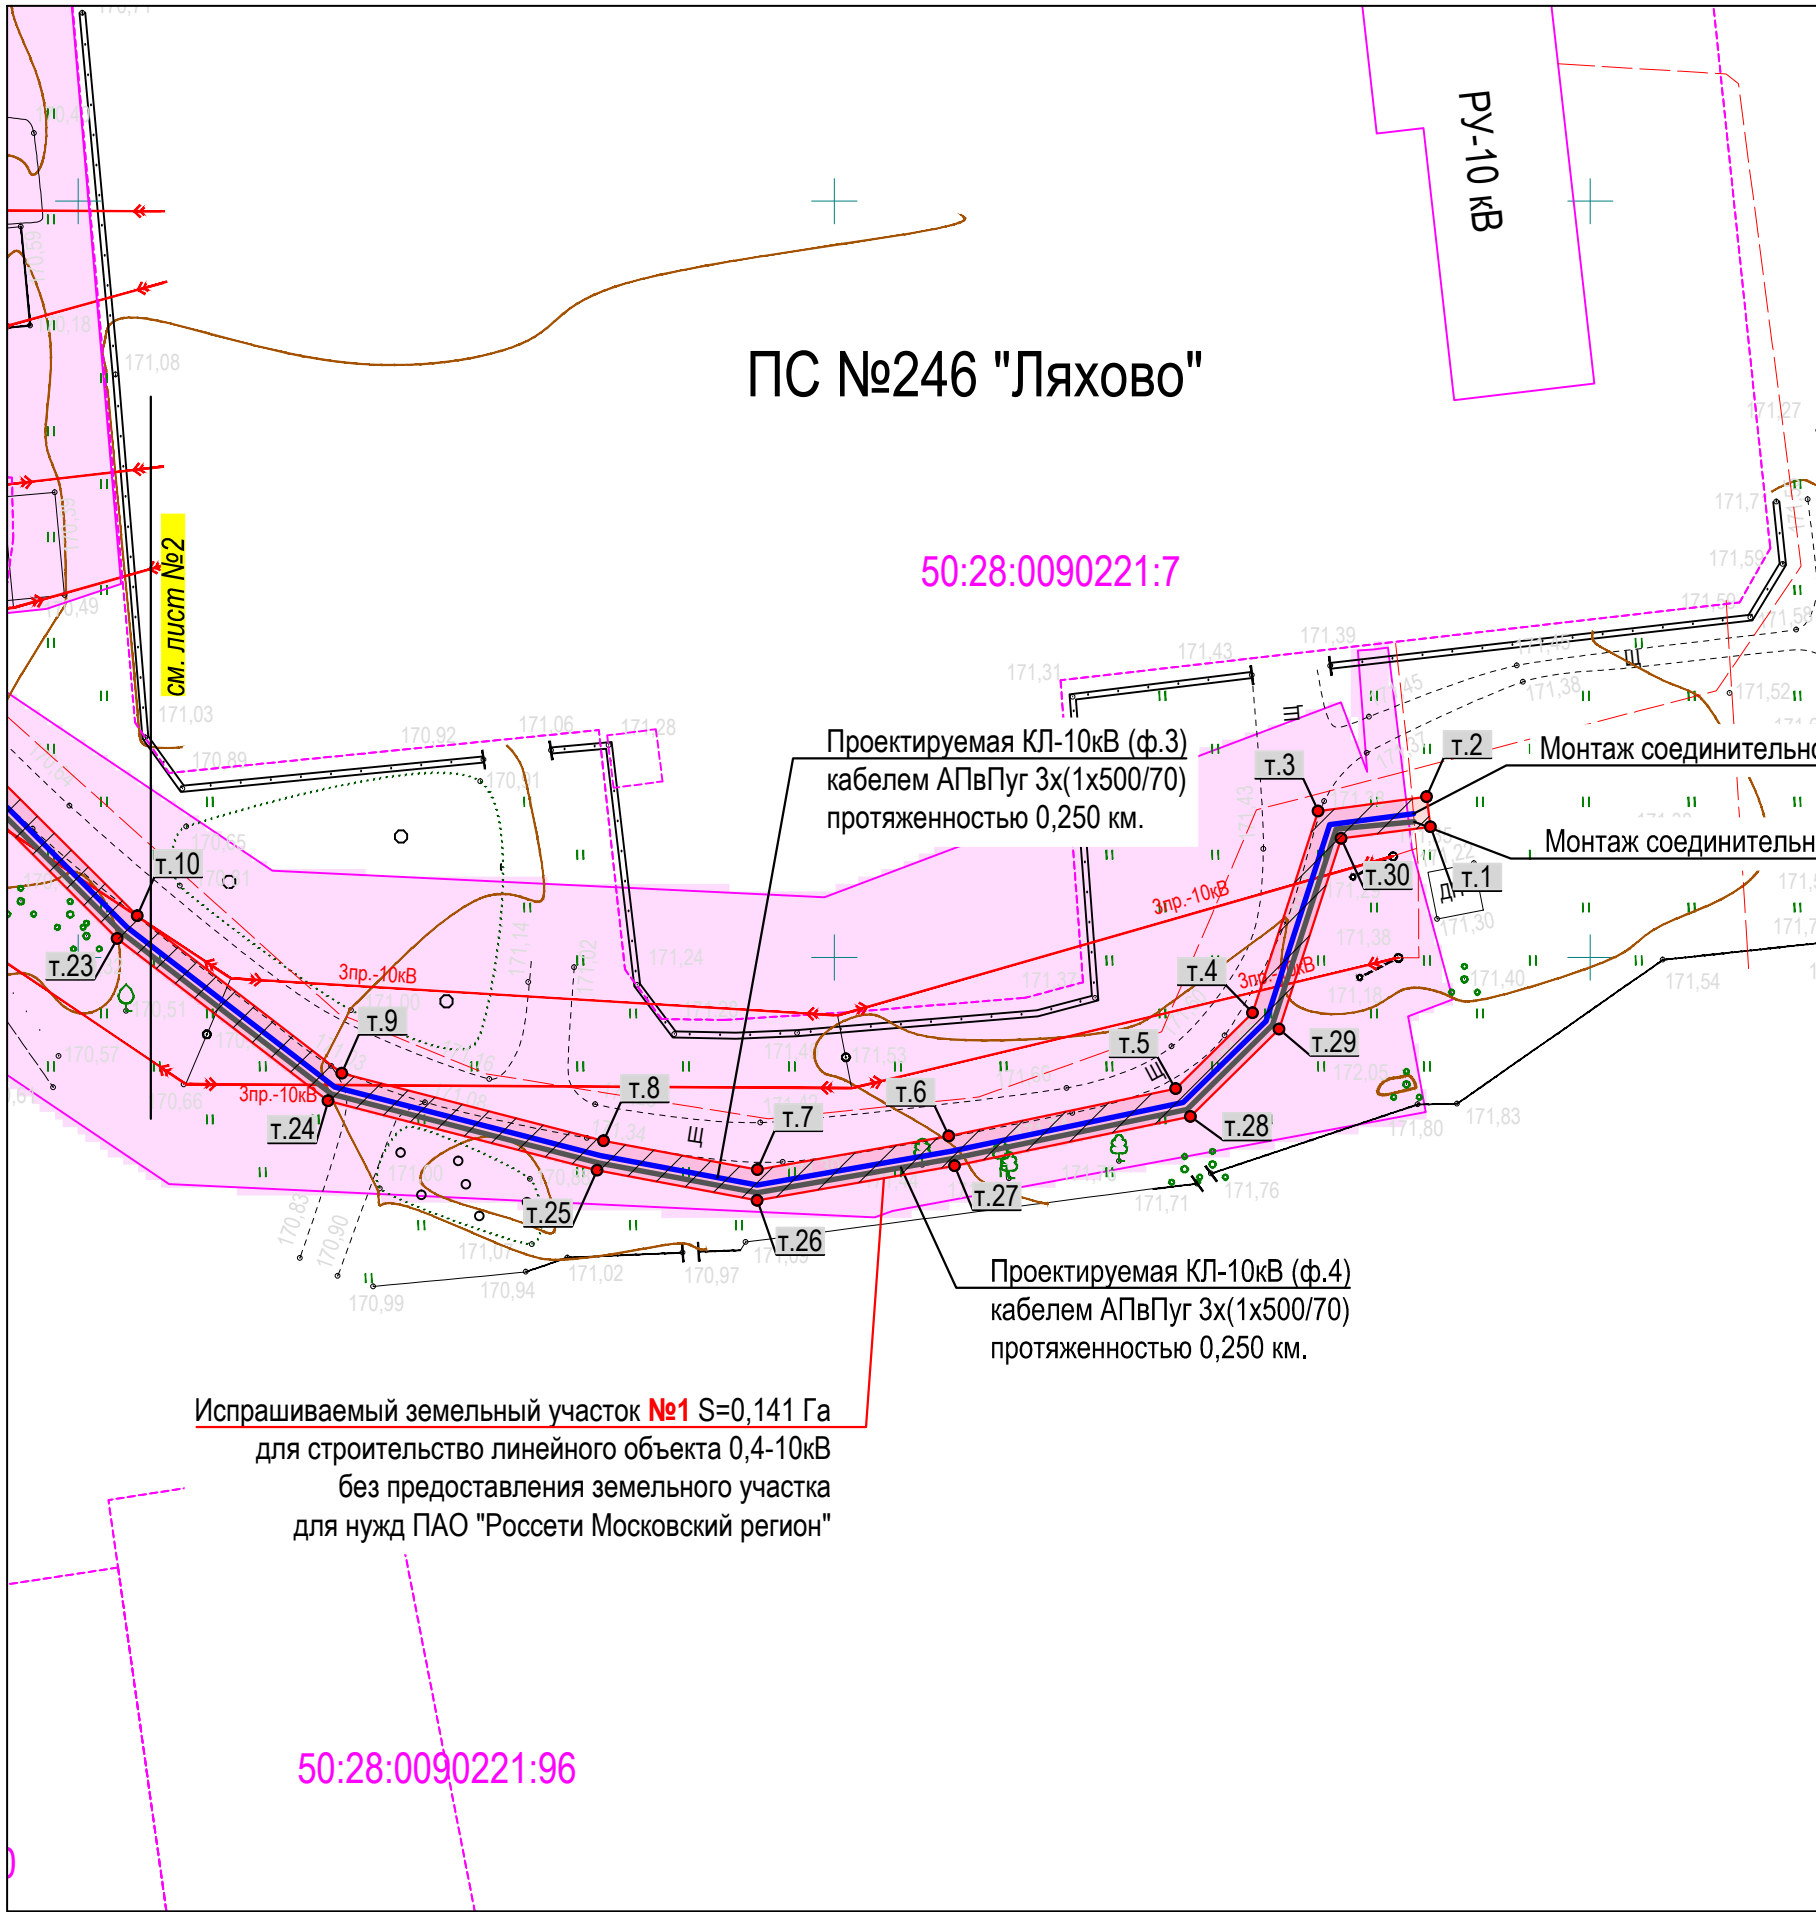

Испрашиваемый земельный участок №1 S=0,141 Га
для строительство линейного объекта 0,4-10кВ
без предоставления земельного участка
для нужд ПАО "Россети Московский регион"

Проектируемая КЛ-10кВ (ф.3)
кабелем АПвПуг 3х(1х500/70)
протяженностью 0,250 км.

Проектируемая КЛ-10кВ (ф.4)
кабелем АПвПуг 3х(1х500/70)
протяженностью 0,250 км.

Заявитель: _____ /Гузенко И.Г.
(М.П. подпись)

Исполнитель: Коновалова Д.А.

Экспликация		
Землепользователь	Категория земель	площадь, Га
		проект. ЛЭП
неразграниченная гос. собственность	Зона Ж-2 (Зона застройки индивидуальными жилыми домами)	0,035
Итого:		0,035

Масштаб 1:500

СХЕМА ГРАНИЦ

ПЛАН ТРАССЫ ПРОЕКТИРУЕМОЙ ЛЭП

Объект: "Реконструкция КВЛ-10 кВ ф.3 и 4 от ПС №246 "Ляхово", в т.ч. ПИР, МО, г.о. Домодедово"
Местоположения: Московская область, г.о.Домодедовский
Кадастровый квартал №: 50:28:0090221
Площадь земельного участка: ЗУ1: - 1415.71 кв.м.
Категория земель: Зона Ж-2 (Зона застройки индивидуальными жилыми домами)
Вид разрешенного использования: Энергетика
Обеспеченность подземными путями: Земли общего пользования
Охраняемые объекты (природные, культурные): отсутствуют
Описание границ смежных пользователей:

ЗУ1:
Т.1-Т.16 (неразграниченная гос. собственность)
Т.16-Т.17 (граница с ЗУ - 50:28:0000000:55625)
Т.17-Т.1 (неразграниченная гос. собственность)

Протяжённость : ЗУ1: - 324 п.м.;

КАТАЛОГ КООРДИНАТ: МСК-50

см. приложение

Условные обозначения

- | | | | |
|------------------------------|---|-------------------------|---|
| <div>ЗУ1:</div> | - проектируемый земельный участок под строительство ЛЭП-0,4-10кВ; | <div>проект. ЛЭП</div> | - охранная зона проектируемой ЛЭП-0,4-10кВ (ВЛ-0,4 - 2м; ВЛ3-10кВ-5м; ТП 10/0,4кВ - 5м; КЛ-0,4-10кВ - 1м) |
| <div>Т.1</div> | - обозначение характерных точек границ проектируемого земельного участка; | <div>сущ. ЛЭП</div> | - охранная зона сущ. ЛЭП-0,4-10кВ (ВЛ-0,4 - 2м; ВЛ3-10кВ - 5м; ВЛ-10кВ - 10м; ТП-10/0,4кВ - 5м; КЛ-0,4-10кВ - 1м) |
| <div>50:31:2.380</div> | - зоны с особыми условиями использования территорий; | <div>ГАЗ</div> | - охранная зона сущ. газопровода (Низ. давление - 2м; сред. - 4м; высок. I кат - 7м.; высок. I кат. - 10м.) |
| <div>50:31:0050419</div> | - границы кадастровых кварталов; | <div>Кабель связи</div> | - охранная зона сущ. кабелей связи (Воентелеком, Ростелеком, Мегафон и т.д. - 4 м.) |
| <div>50:31:0050419:542</div> | - границы объектов капитального строительства (ОКС) | <div>Трубопровод</div> | - охранная зона канализация, тепловые сети, дренажи, водопровод (2м.) |
| <div>50:31:0050419:541</div> | - границы земельных участков, сведения о которых имеются в ГРН; | | |

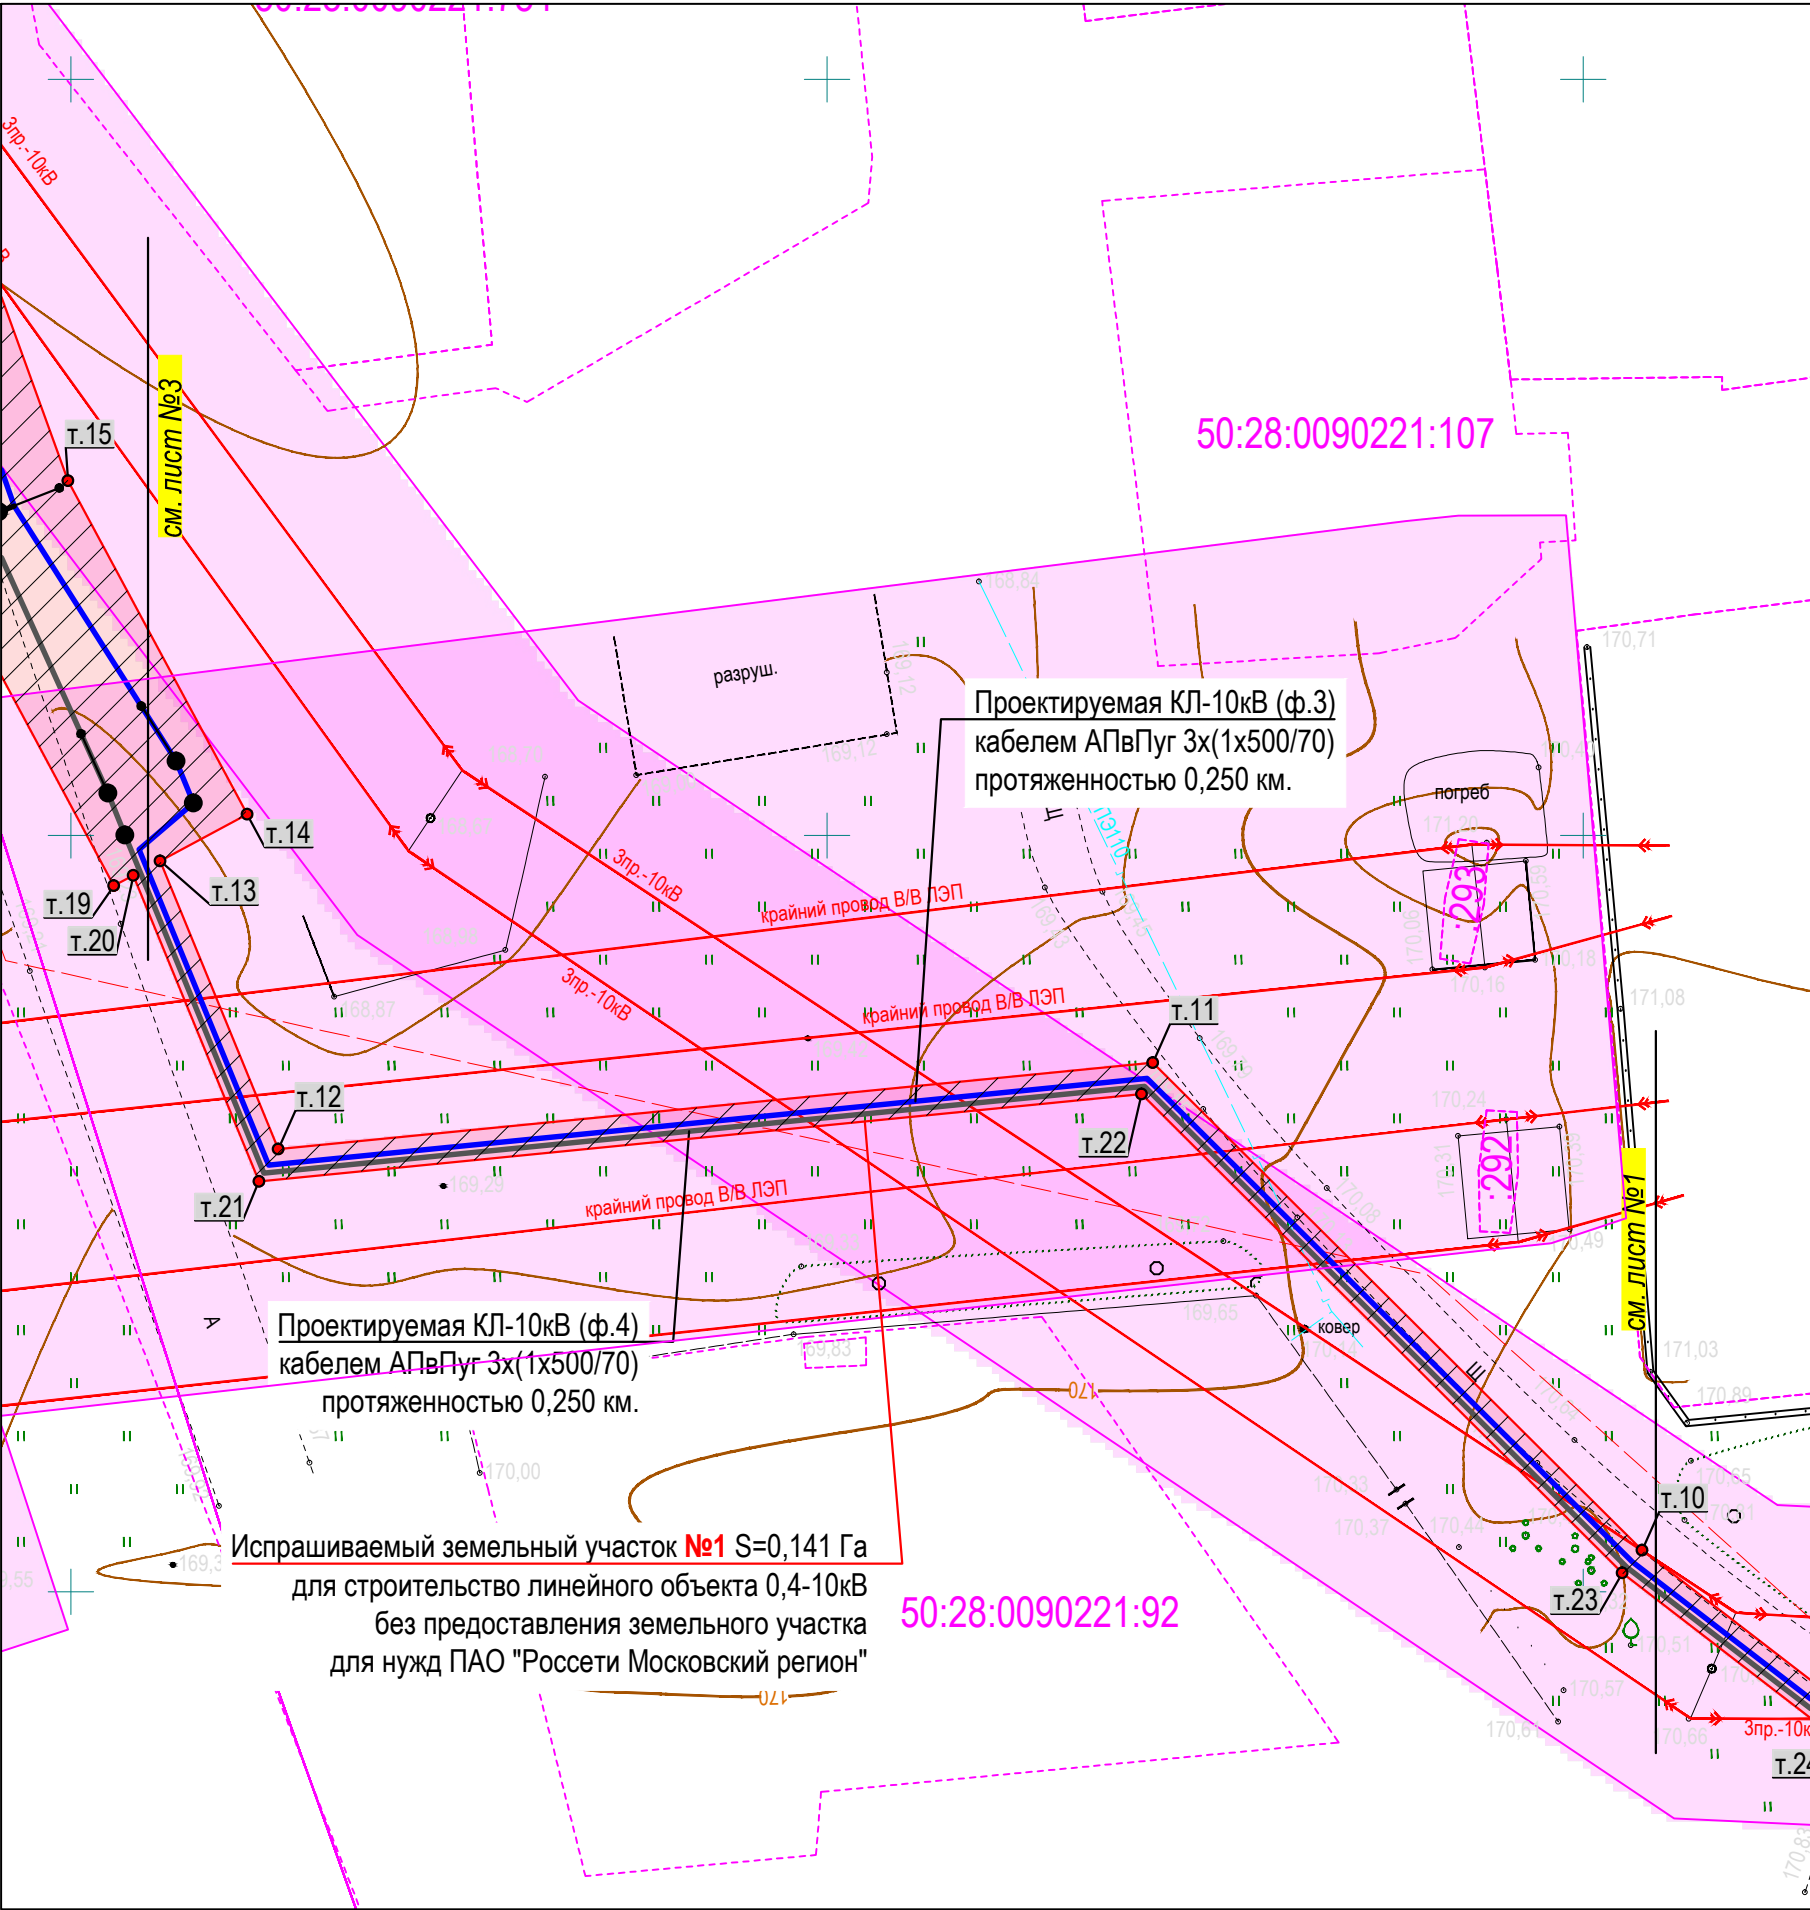


СХЕМА ГРАНИЦ

ПЛАН ТРАССЫ ПРОЕКТИРУЕМОЙ ЛЭП

Объект: "Реконструкция КВЛ-10 кВ ф.3 и 4 от ПС №246 "Ляхово", в т.ч. ПИР, МО, г.о. Домодедово"
Местоположения: Московская область, г.о.Домодедовский
Кадастровый квартал №: 50:28:0090221
Площадь земельного участка: ЗУ1: - 1415.71 кв.м.
Категория земель: Зона Ж-2 (Зона застройки индивидуальными жилыми домами)
Вид разрешенного использования: Энергетика
Обеспеченность подземными путями: Земли общего пользования
Охраняемые объекты (природные, культурные): отсутствуют
Описание границ смежных пользователей:

ЗУ1:
Т.1-Т.16 (неразграниченная гос. собственность)
Т.16-Т.17 (граница с ЗУ - 50:28:0000000:55625)
Т.17-Т.1 (неразграниченная гос. собственность)

Протяжённость : ЗУ1: - 324 п.м.;

КАТАЛОГ КООРДИНАТ: МСК-50

см. приложение

Заявитель: /Гузенко И.Г.
(М.П. подпись)

Исполнитель: Коновалова Д.А.

Экспликация

Землепользователь	Категория земель	площадь, Га
		проект. ЛЭП
неразграниченная гос. собственность	Зона Ж-2 (Зона застройки индивидуальными жилыми домами)	0,035
Итого:		0,035

Масштаб 1:500

Условные обозначения

- | | | | |
|-------------------|---|--------------|---|
| ЗУ1: | - проектируемый земельный участок под строительство ЛЭП-0,4-10кВ; | проект. ЛЭП | - охранная зона проектируемой ЛЭП-0,4-10кВ (ВЛ-0,4 - 2м; ВЛЗ-10кВ-5м; ТП 10/0,4кВ - 5м; КЛ-0,4-10кВ - 1м) |
| Т.1 | - обозначение характерных точек границ проектируемого земельного участка; | сущ. ЛЭП | - охранная зона сущ. ЛЭП-0,4-10кВ (ВЛ-0,4 - 2м; ВЛЗ-10кВ - 5м; ВЛ-10кВ - 10м; ТП-10/0,4кВ - 5м; КЛ-0,4-10кВ - 1м) |
| 50:31.2.380 | - зоны с особыми условиями использования территорий; | ГАЗ | - охранная зона сущ. газопровода (Низ. давление - 2м; сред. - 4м; высок. I кат - 7м.; высок. I кат. - 10м.) |
| 50:31:0050419 | - границы кадастровых кварталов; | Кабель связи | - охранная зона сущ. кабелей связи (Воентелеком, Ростелеком, Мегафон и т.д. - 4 м.) |
| 50:31:0050419:542 | - границы объектов капитального строительства (ОКС) | Трубопровод | - охранная зона канализация, тепловые сети, дренажи, водопровод (2м.) |
| 50:31:0050419:541 | - границы земельных участков, сведения о которых имеются в ГКН; | | |

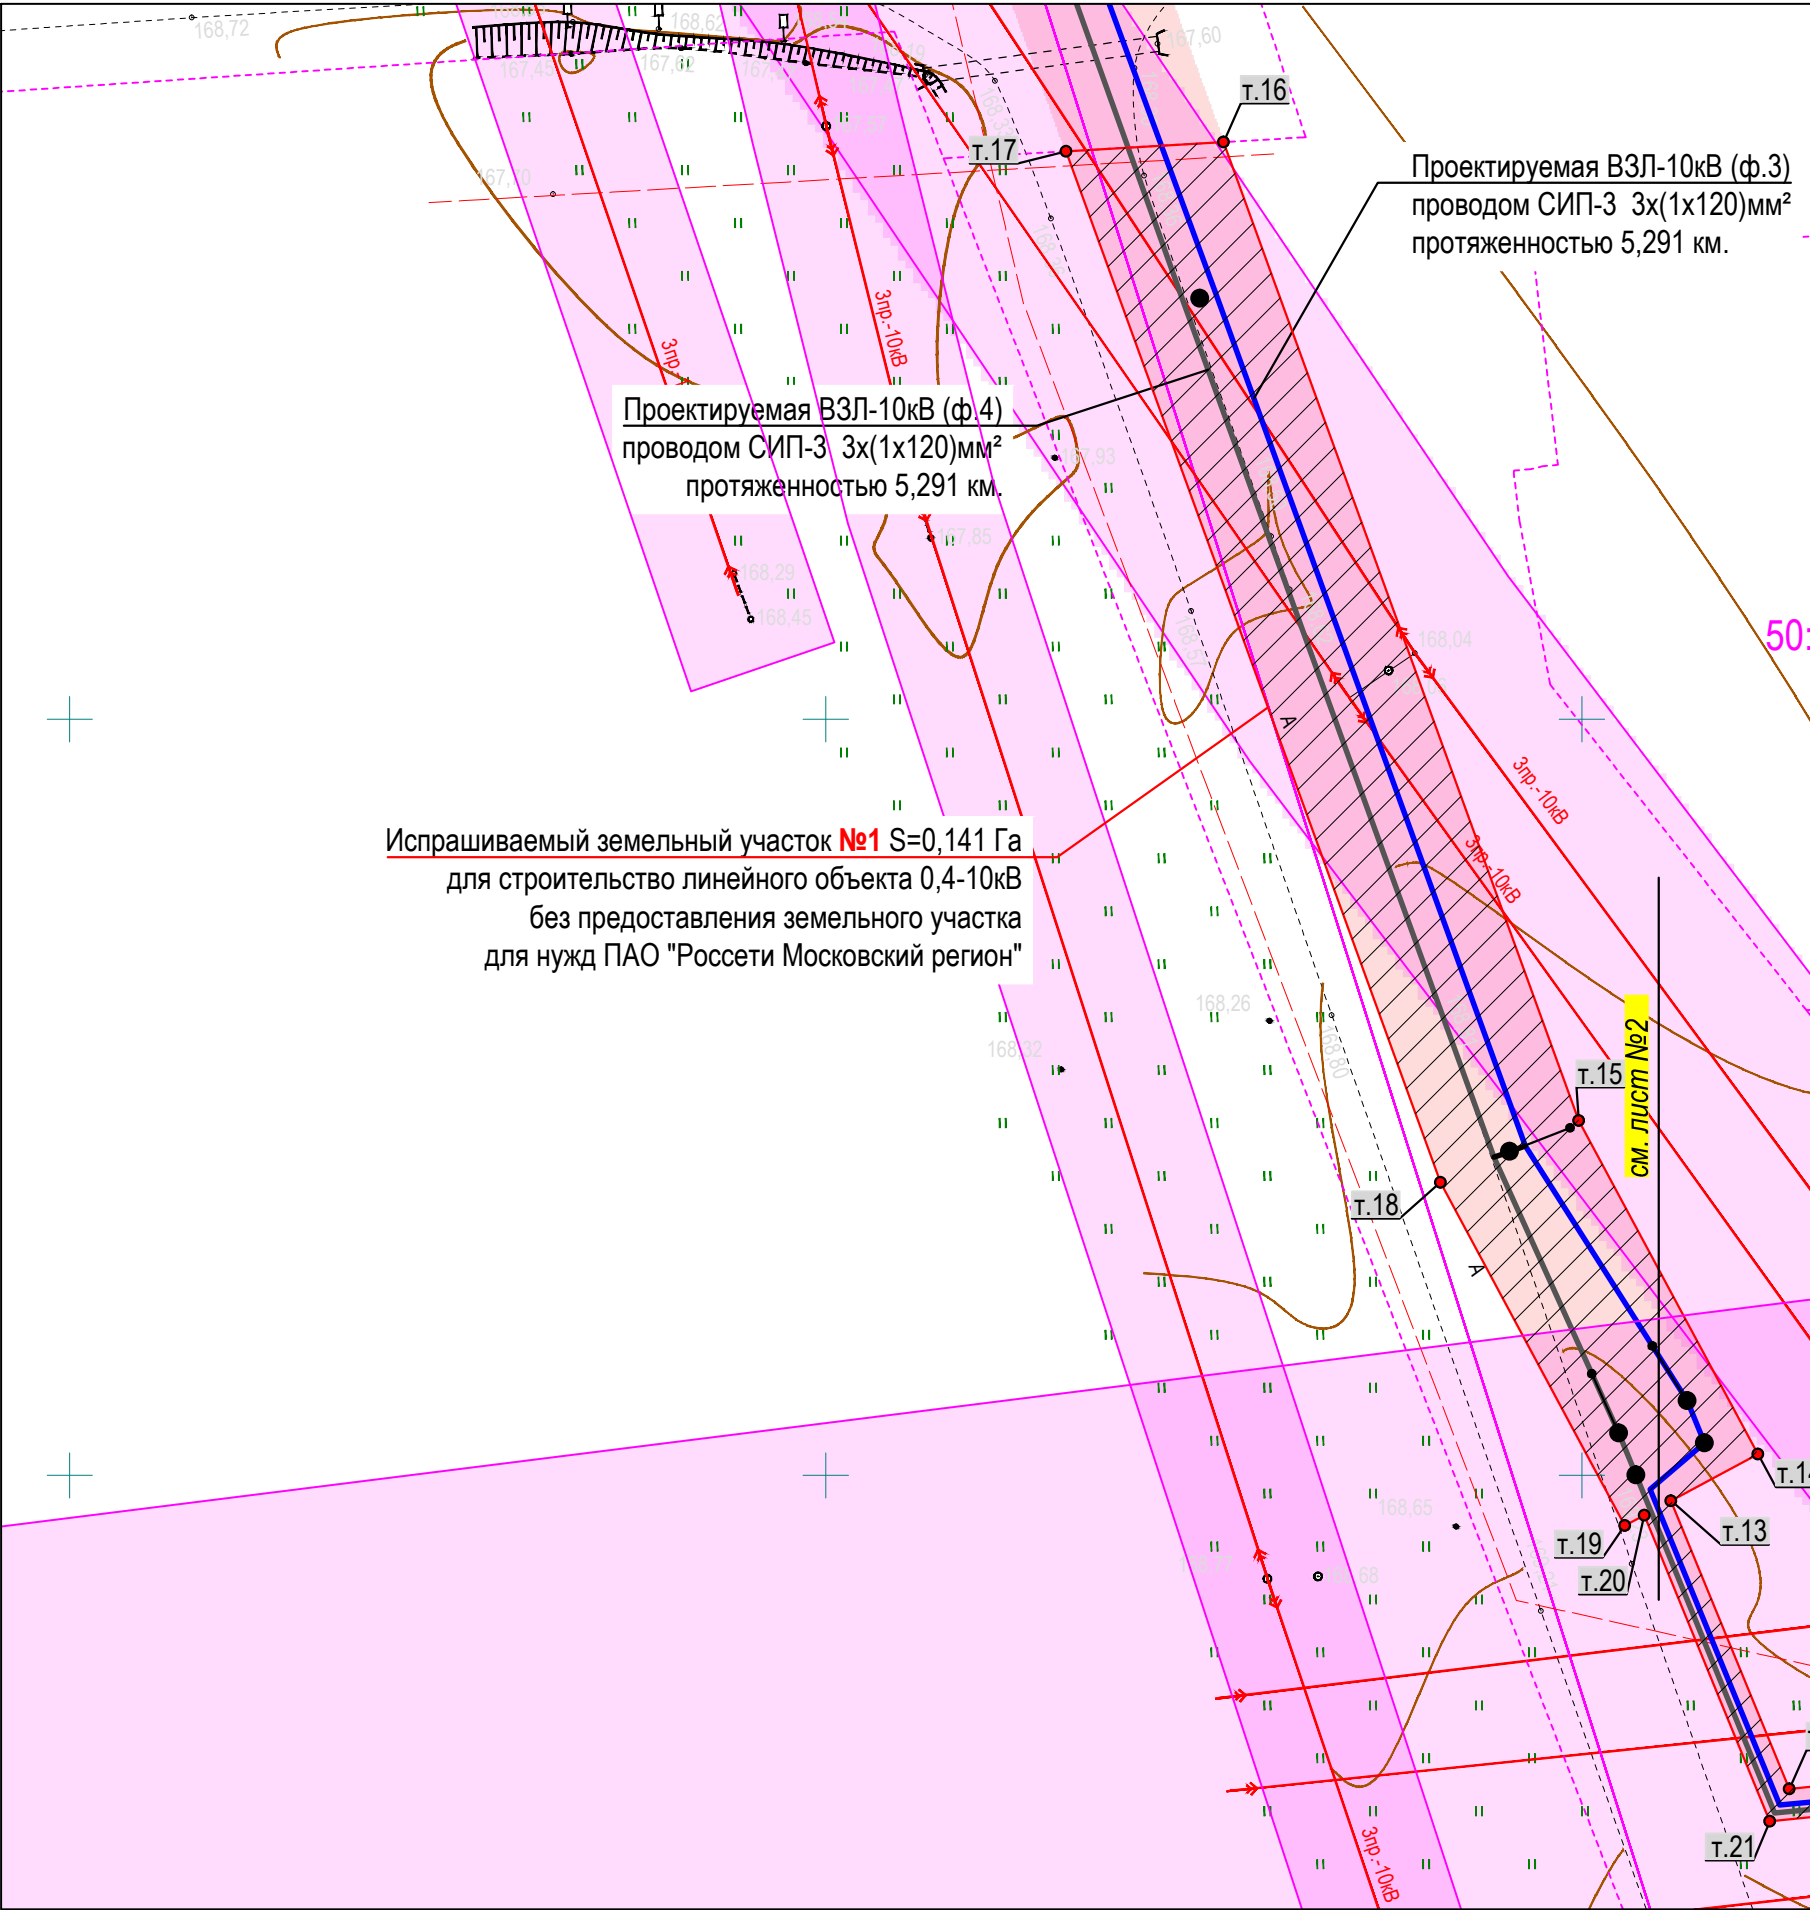


СХЕМА ГРАНИЦ

ПЛАН ТРАССЫ ПРОЕКТИРУЕМОЙ ЛЭП

Объект: "Реконструкция КВЛ-10 кВ ф.3 и 4 от ПС №246 "Ляхово", в т.ч. ПИР, МО, г.о. Домодедово"
Местоположения: Московская область, г.о.Домодедовский
Кадастровый квартал №: 50:28:0090221
Площадь земельного участка: ЗУ1: - 1415.71 кв.м.
Категория земель: Зона Ж-2 (Зона застройки индивидуальными жилыми домами)
Вид разрешенного использования: Энергетика
Обеспеченность подземными путями: Земли общего пользования
Охраняемые объекты (природные, культурные): отсутствуют
Описание границ смежных пользователей:

ЗУ1:
т.1-т.16 (неразграниченная гос. собственность)
т.16-т.17 (граница с ЗУ - 50:28:0000000:55625)
т.17-т.1 (неразграниченная гос. собственность)

Протяжённость : ЗУ1: - 324 п.м.;

КАТАЛОГ КООРДИНАТ: МСК-50

см. приложение

Условные обозначения

- | | | | |
|------------------------------|---|-------------------------|---|
| <div>ЗУ1:</div> | - проектируемый земельный участок под строительство ЛЭП-0,4-10кВ; | <div>проект. ЛЭП</div> | - охранная зона проектируемой ЛЭП-0,4-10кВ (ВЛ-0,4 - 2м; ВЛЗ-10кВ-5м; ТП 10/0,4кВ - 5м; КЛ-0,4-10кВ - 1м) |
| <div>● Т.1</div> | - обозначение характерных точек границ проектируемого земельного участка; | <div>сущ. ЛЭП</div> | - охранная зона сущ. ЛЭП-0,4-10кВ (ВЛ-0,4 - 2м; ВЛЗ-10кВ - 5м; ВЛ-10кВ - 10м; ТП-10/0,4кВ - 5м; КЛ-0,4-10кВ - 1м) |
| <div>50.31.2.380</div> | - зоны с особыми условиями использования территорий; | <div>ГАЗ</div> | - охранная зона сущ. газопровода (Низ. давление - 2м; сред. - 4м; высок. I кат - 7м.; высок. II кат. - 10м.) |
| <div>50:31:0050419</div> | - границы кадастровых кварталов; | <div>Кабель связи</div> | - охранная зона сущ. кабелей связи (Воентелеком, Ростелеком, Мегафон и т.д. - 4 м.) |
| <div>50:31:0050419:542</div> | - границы объектов капитального строительства (ОКС) | <div>Трубопровод</div> | - охранная зона канализация, тепловые сети, дренажи, водопровод (2м.) |
| <div>50:31:0050419:541</div> | - границы земельных участков, сведения о которых имеются в ГРН; | | |

Заявитель: _____/Гузенко И.Г.
(М.П. подпись)

Исполнитель: Коновалова Д.А.

Экспликация		
Землепользователь	Категория земель	площадь, Га
		проект. ЛЭП
неразграниченная гос. собственность	Зона Ж-2 (Зона застройки индивидуальными жилыми домами)	0,035
Итого:		0,035


Масштаб 1:500

Номер точки	X	Y	Длина стороны, м.	Дирекционный угол
m.1	412158.64	2216389.43	2	352°33'23"
m.2	412160.62	2216389.17	7.22	262°33'23"
m.3	412159.68	2216382.01	14.03	198°1'26"
m.4	412146.34	2216377.67	7.14	225°25'25"
m.5	412141.33	2216372.58	15.32	258°11'55"
m.6	412138.19	2216357.58	12.85	260°3'6"
m.7	412135.97	2216344.92	10.35	280°40'21"
m.8	412137.89	2216334.75	17.89	284°26'38"
m.9	412142.35	2216317.43	17.06	307°33'56"
m.10	412152.75	2216303.9	45.68	314°53'11"
m.11	412184.99	2216271.54	58.11	264°21'40"
m.12	412179.28	2216213.72	20.59	337°40'59"
m.13	412198.33	2216205.9	6.53	61°44'58"
m.14	412201.42	2216211.65	25.03	331°44'58"
m.15	412223.46	2216199.8	68.82	340°2'20"
m.16	412288.15	2216176.3	10.44	266°39'38"
m.17	412287.54	2216165.88	72.53	160°2'20"
m.18	412219.37	2216190.65	25.76	151°44'58"
m.19	412196.68	2216202.84	1.46	61°44'58"
m.20	412197.37	2216204.13	21.87	157°40'59"
m.21	412177.14	2216212.43	58.65	84°21'40"
m.22	412182.9	2216270.8	44.86	134°53'11"
m.23	412151.24	2216302.58	17.6	127°33'56"
m.24	412140.51	2216316.53	18.36	104°26'38"
m.25	412135.93	2216334.31	10.78	100°40'21"
m.26	412133.94	2216344.91	13.25	80°3'6"
m.27	412136.23	2216357.96	15.94	78°11'55"
m.28	412139.49	2216373.56	8.22	45°25'25"
m.29	412145.26	2216379.42	13.26	18°1'26"
m.30	412157.87	2216383.52	5.96	82°33'23"
m.1	412158.64	2216389.43		
Площадь участка: 1415.71 кв.м.				



Условные обозначения

- | | | |
|-------------------|---|--|
| ЗУ1: | - | проектируемый земельный участок под строительство ЛЭП-0,4-10кВ на землях неразграниченной государственной собственности; |
| 50.31.2.380 | - | Зоны с особыми условиями использования территорий; |
| 50:31:0050419 | - | границы кадастровых кварталов; |
| 50:31:0050419:542 | - | границы земельных участков, сведения о которых имеются в ГКН; |

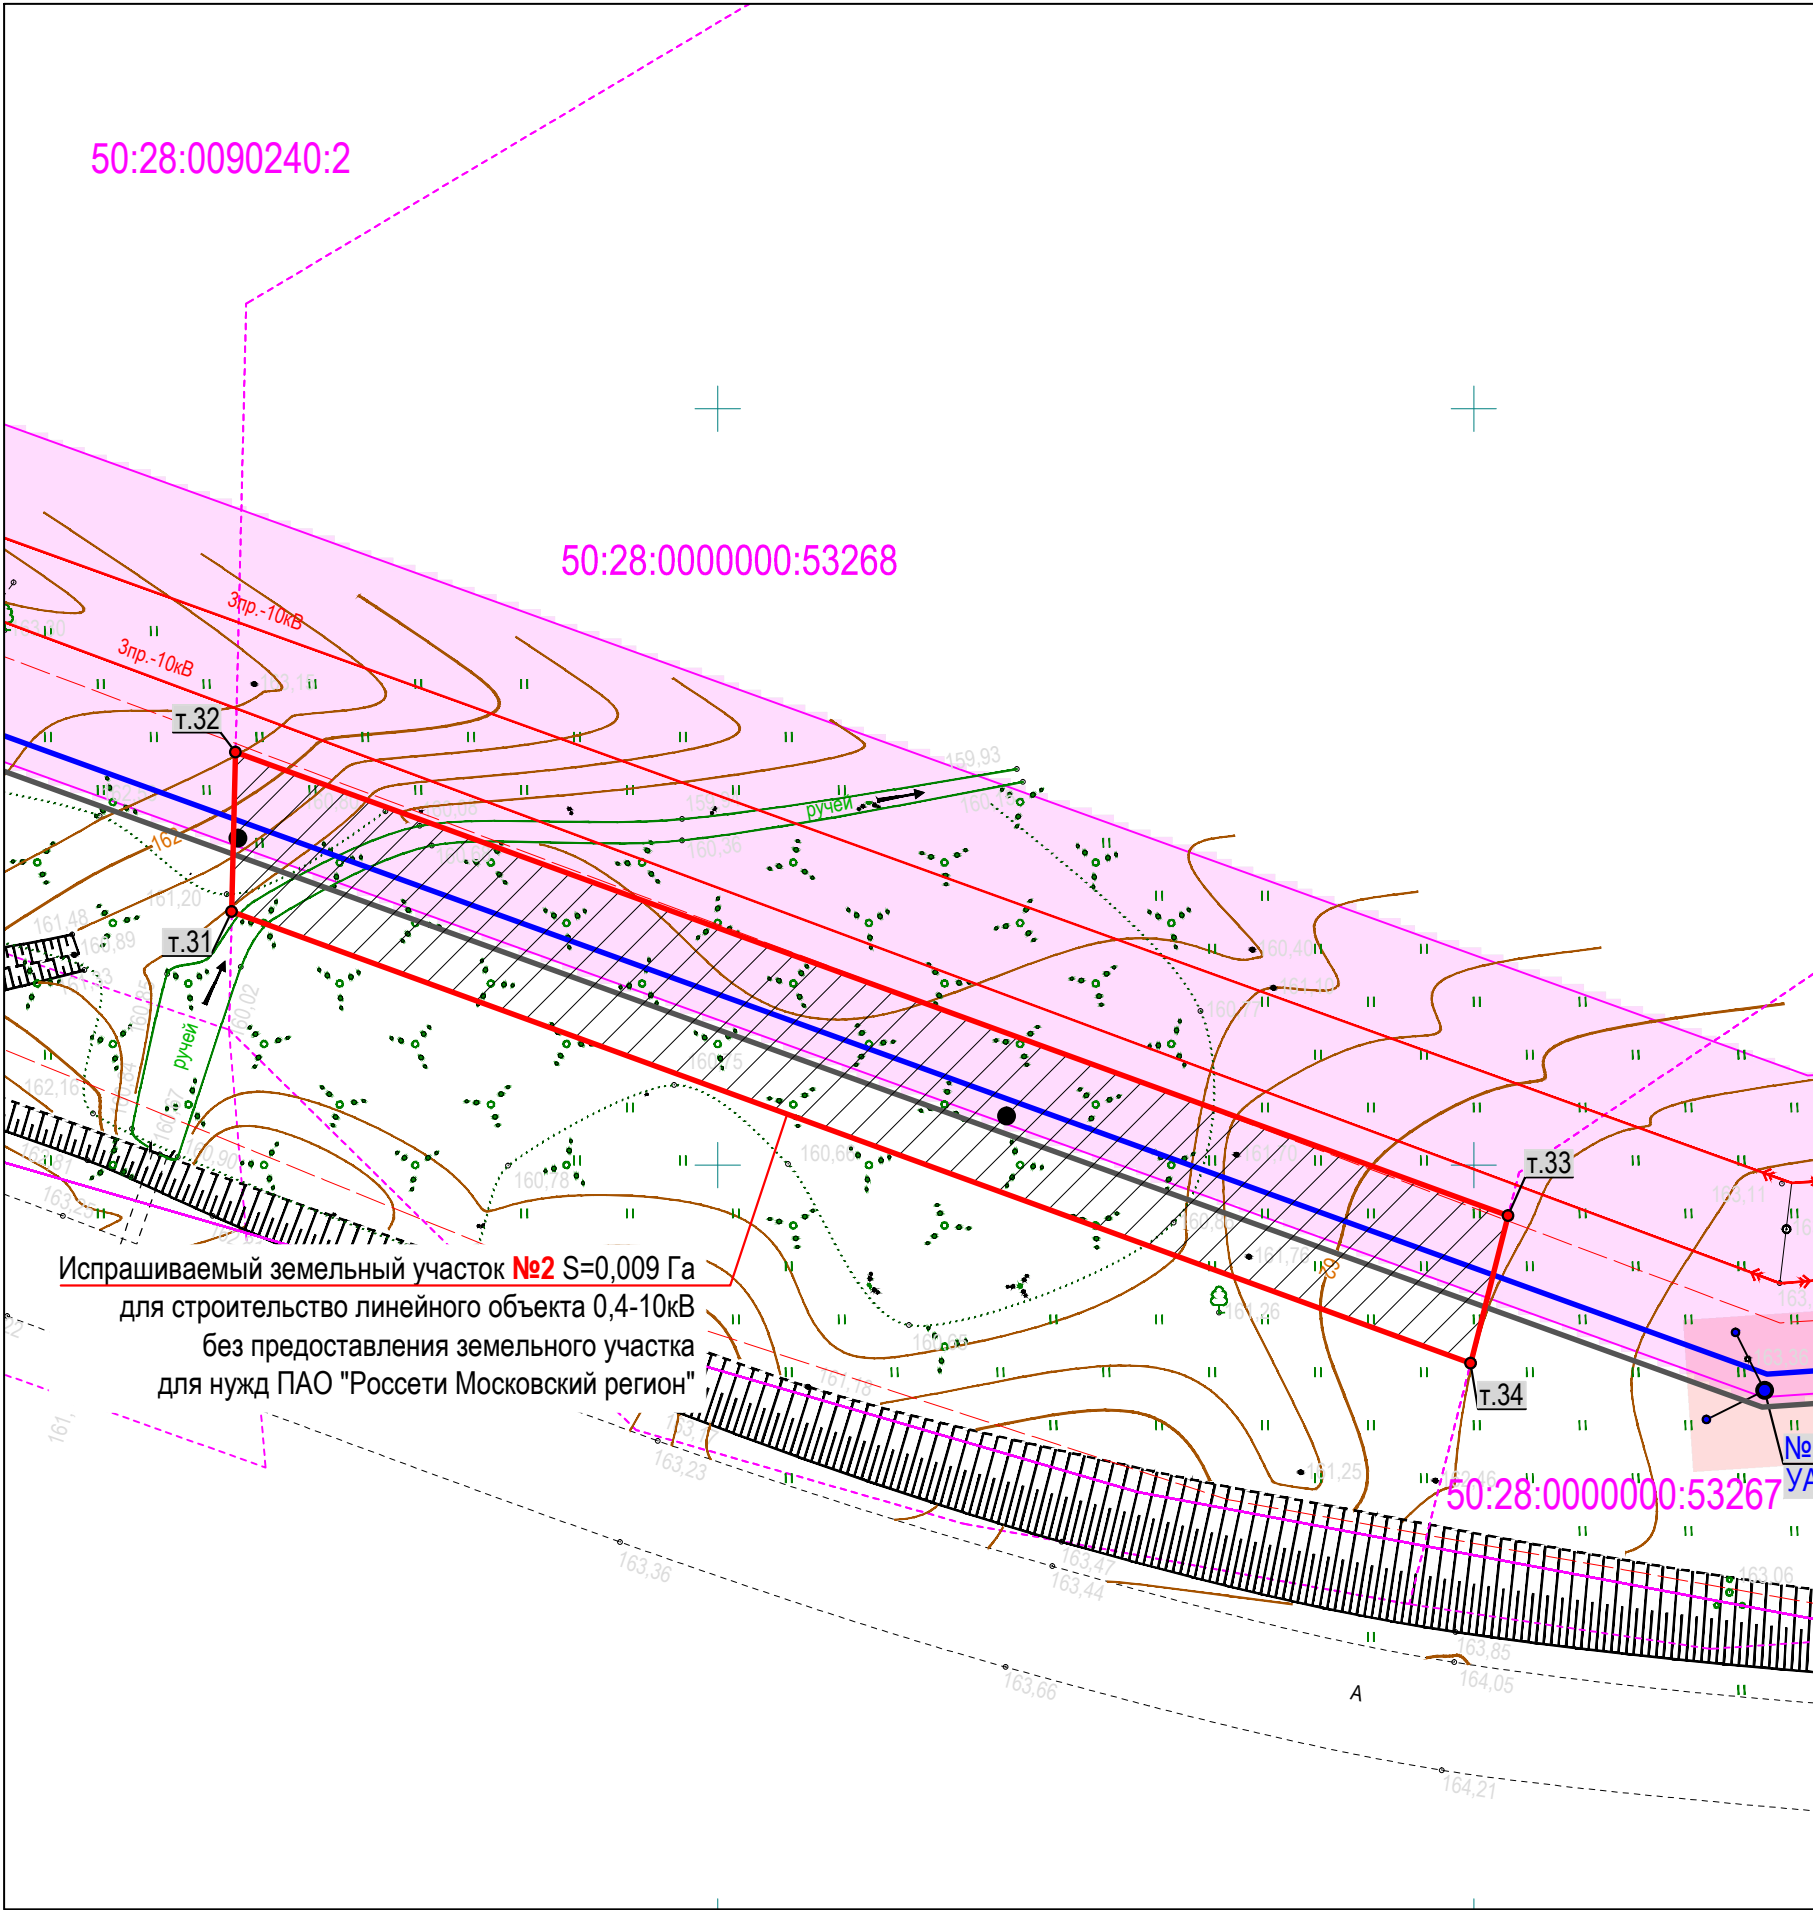

Испрашиваемый земельный участок №2 S=0,009 Га
для строительство линейного объекта 0,4-10кВ
без предоставления земельного участка
для нужд ПАО "Россети Московский регион"

Заявитель: _____ /Гузенко И.Г.
(М.П. подпись)

Исполнитель: Коновалова Д.А.

Экспликация

Землепользователь	Категория земель	площадь, Га
		проект. ЛЭП
неразграниченная гос. собственность	Зона Ж-2 (Зона застройки индивидуальными жилими домами)	0,035
Итого:		0,035

Масштаб 1:500

СХЕМА ГРАНИЦ

ПЛАН ТРАССЫ ПРОЕКТИРУЕМОЙ ЛЭП

Объект: "Реконструкция КВЛ-10 кВ ф.3 и 4 от ПС №246 "Ляхово", в т.ч. ПИР, МО, г.о. Домодедово"
Местоположения: Московская область, г.о.Домодедовский
Кадастровый квартал №: 50:28:0000000:53268
Площадь земельного участка: ЗУ1: - 883.79 кв.м.
Категория земель: Зона Ж-2 (Зона застройки индивидуальными жилыми домами)
Вид разрешенного использования: Энергетика
Обеспеченность подземными путями: Земли общего пользования
Охраняемые объекты (природные, культурные): отсутствуют
Описание границ смежных пользователей:

ЗУ1:
Т.31-Т.32 (граница с ЗУ - 50:28:0090240:2)
Т.32-Т.33 (ЗУ - 50:28:0000000:53268)
Т.33-Т.34 (граница с ЗУ - 50:28:0000000:53267)
Т.34-Т.31 (ЗУ - 50:28:0000000:53268)

Протяжённость : ЗУ1: - 90 п.м.;

КАТАЛОГ КООРДИНАТ: МСК-50

Номер точки	X	Y	Длина стороны,м	Дирекционный угол
т.31	412316.75	2215417.87	10.55	1°21'38"
т.32	412327.3	2215418.12	89.56	110°0'57"
т.33	412296.64	2215502.27	10.05	194°16'20"
т.34	412286.9	2215499.79	87.19	290°0'57"
т.31	412316.75	2215417.87		

Площадь участка: 883.79 кв.м.

Условные обозначения

ЗУ1:	- проектируемый земельный участок под строительство ЛЭП-0,4-10кВ;	проект. ЛЭП	- охранная зона проектируемой ЛЭП-0,4-10кВ (ВЛ-0,4 - 2м; ВЛ3-10кВ-5м; ТП 10/0,4кВ - 5м; КЛ-0,4-10кВ - 1м)
Т.1	- обозначение характерных точек границ проектируемого земельного участка;	сущ. ЛЭП	- охранная зона сущ. ЛЭП-0,4-10кВ (ВЛ-0,4 - 2м; ВЛ3-10кВ - 5м; ВЛ-10кВ - 10м; ТП-10/0,4кВ - 5м; КЛ-0,4-10кВ - 1м)
50:31:2.380	- зоны с особыми условиями использования территорий;	ГАЗ	- охранная зона сущ. газопровода (Низ. давление - 2м; сред. - 4м; высок. Iкат - 7м.; высок. Iкат. - 10м.)
50:31:0050419	- границы кадастровых кварталов;	Кабель связи	- охранная зона сущ. кабелей связи (Воентелеком, Ростелеком, Мегафон и т.д. - 4 м.)
50:31:0050419:542	- границы объектов капитального строительства (ОКС)	Трубопровод	- охранная зона канализация, тепловые сети, дренажи, водопровод (2м.)
50:31:0050419:541	- границы земельных участков, сведения о которых имеются в ГКН;		

РАЗДЕЛ 3. ТЕХНОЛОГИЧЕСКИЕ И КОНСТРУКТИВНЫЕ РЕШЕНИЯ ЛИНЕЙНОГО ОБЪЕКТА. ИСКУССТВЕННЫЕ СООРУЖЕНИЯ

3.1. Реквизиты программы строительства.

Решение о разработке проектной документации на строительство объекта «Реконструкция КВЛ-10 кВ ф.4 от ПС №246 "Ляхово", в т.ч. ПИР, МО, г.о. Домодедово», расположенного по адресу: Московская область, г.о. Домодедово на основании заключенного договора № _____ от _____ «Об осуществлении технического присоединения к электрическим сетям» с приложением технических условий (Приложение №1) на технологическое присоединение к электрическим сетям ПАО «Россети Московский регион» энергопринимающих устройств № _____ от _____ (п.10.1).

Заказчик: Южные электрические сети – филиал ПАО «Россети Московский регион».

Проектная организация ООО «Концерн «Ленпромстрой»

Субподрядная организация (Субподрядчик): ООО «Мехколонна №26».

Вид строительства: Новое строительство

3.2. Сведения о топографических, инженерно-геологических, гидрологических, метеорологических и климатических условиях участка

Трасса проектируемой ЛЭП 0,4-10кВ находится по адресу: Московская область, г.о. Домодедово.

Территория расположена в области умеренно–мягкого климата, характеризующегося теплым летом и умеренно холодной зимой с устойчивым снежным покровом, большой изменчивостью погодных условий от года к году. Полное описание климатических условий приведено в Разделе 1 "Пояснительная записка".

Территория строительства относится ко II району (500Па) по ветровому давлению и ко II району (толщина стенки 15мм) по гололеду.

Инженерно-геологических и гидрологических изысканий в рамках проекта не проводилось.

3.3. Сведения о категории и классе линейного объекта

Проектируемая ЛЭП 0,4-10кВ относятся к сетям общего назначения (электроснабжение бытовых, промышленных, сельскохозяйственных и транспортных потребителей).

По масштабному признаку проектируемая сеть относится к внутренним сетям, предназначенным для распределения электроэнергии не небольшом пространстве - в рамках района города, села, квартала, завода.

Воздушная линия 10кВ относится к классу среднего второго напряжения.

Воздушная линия 0,4кВ относится к классу низкого напряжения.

3.4. Перечень мероприятий по энергосбережению

В соответствии с требованиями Ростехнадзора проектом предусмотрены мероприятия по снижению потерь электрической энергии. Снижение потерь достигается за счет выбора оптимальных сечений ВЛ. В результате указанных мероприятий в проекте обеспечены нормально допустимые отклонения напряжения у потребителей в соответствии с требованиями ГОСТ 13109-97. Электрическую энергию следует экономить и следить за качеством, как в потребительских, так и в энергоснабжающих электроустановках.

Для этого следует:

- контролировать загрузку силовых трансформаторов (перегруженные и недогруженные при возможности заменять на трансформаторы оптимальной мощности);

Взам. инв. №	Подпись и дата	ДРЭС-0503/ЭС.ТКР							
		Изм.	Кол.уч	Лист	Недок	Подп.	Дата		
Инв. № подл.	Разработал	Лысковец П.В.				Реконструкция КВЛ-10 кВ ф.4 от ПС №246 "Ляхово", в т.ч. ПИР, МО, г.о. Домодедово	Стадия	Лист	Листов
							П	1	5
	Н. контр.	Марушкин Д.С.					ООО «Мехколонна №26»		
	ГИП	Марушкин Д.С.							

- следить за равномерностью загрузки фаз (при необходимости перераспределять нагрузки по фазам);

- следить за изменением нагрузки, и если на отдельных участках линий нагрузки превышают экономически допустимые, то провода на участке заменяют, увеличивая их сечение.

В потребительских сетях для снижения потерь и экономии электроэнергии следует:

- использовать электроприемники с увеличенным КПД и коэффициентом мощности, мощные электроприемники (водонагреватели, электроплиты и т. п.) включать на линейное напряжение;

- с целью экономии можно рекомендовать замену ламп накаливания на люминесцентные, газоразрядные и светодиодные;

- максимально использовать естественный свет через остекление, снижать освещенность в неотвечественных помещениях и т. д.

3.5. Обоснование количества и типов оборудования, в том числе грузоподъемного, транспортных средств и механизмов, используемых в процессе строительства линейного объекта

Раздел составлен на основании:

- ВСН 38-82 "Инструкция по разработке организации строительства";

- СНиП 3.01.01-85 "Организация строительного производства";

- СНиП 1.04.03-85 "Нормы продолжительности строительства и задела в строительстве предприятий, зданий и сооружений";

- СНиП III-4-80 "Техника безопасности в строительстве".

Доставка строительных конструкций, материала и оборудования на трассу ЛЭП, погрузочно-разгрузочные работы на складе материалов и оборудования, развозка оборудования и конструкций опор по трассе ЛЭП осуществляется механизмами и транспортными средствами подрядчика.

Вблизи проектируемой линий электропередачи напряжением 0,4 - 6 кВ организуется площадка для временного складирования опор и материалов. Проект производства работ по сооружению ЛЭП разрабатывается подрядчиком.

Все необходимые данные для выполнения строительно-монтажных работ приведены на соответствующих чертежах проекта. Все строительные работы по сооружению ЛЭП должны выполняться в соответствии со "Схемами по производству работ стреловыми самоходными кранами при строительстве линий электропередачи напряжением 0,4 - 10 кВ и трансформаторных подстанций напряжением 35/10 кВ" организацией, имеющей лицензию на данные работы. До начала строительства объекта должны быть выполнены мероприятия и работы по подготовке строительного производства в объеме, обеспечивающем осуществление строительства запроектированными темпами, включая проведение общей организационно-технической подготовки, подготовки к строительству объекта и подготовки к производству строительно-монтажных работ.

К основным работам по строительству объектов разрешается приступать только после отвода в натуре трассы для ВЛ и определения места установки опор, устройства необходимых ограждений строительной площадки и создания разбивочной геодезической основы. Все работы по монтажу ВЛ должны выполняться с применением наиболее эффективных строительных машин, оборудования и средств малой механизации. При производстве всего комплекса строительно-монтажных работ должно быть обеспечено выполнение мероприятий по организации безопасности работы с применением механизмов, грузоподъемных машин, транспортных средств, работ на высоте и других технологических операций в соответствии с СНиП III-4-80. Строительство ЛЭП является экологически чистым процессом, поэтому специальные природоохранные мероприятия не предусматриваются. Санитарная защитная зона объекта ЛЭП - 0,4-6кВ по санитарной классификации СанПин 2.2.1/2.1.1.1200-03 не нормируется. Санитарный разрыв устанавливается только для ВЛ-330кВ и более. Подъездные пути должны устраиваться с учетом требований по предотвращению повреждений сельскохозяйственных угодий и древесно-кустарниковой растительности.

Монтаж проводов в первую очередь должен быть выполнен на магистрали ВЛ, а затем на ответвлениях к магистрали ВЛ. Монтаж проводов на ВЛ должен начинаться от опоры анкерного типа с оттяжкой. При монтаже СИП соблюдать следующие требования:

Инв. № подл.	Подпись и дата	Взам. инв. №							Лист
			ДРЭС-0503/ЭС.ТКР						
			2						
Изм.	Кол.уч	Лист	Недок	Подп.	Дата				

- принять меры для исключения повреждения изолирующего покрытия проводов, при их раскатке и регулировке исключить касание земли, бетонных и металлических конструкций, крупных ветвей деревьев;

- раскатку проводов производить под тяжением;
- при резке проводников рекомендуется использовать резак С32;
- при регулировке усилия в проводе использовать динамометр.

Ниже приведен перечень необходимых при строительстве данного объекта транспортных средств и строительных машин.

3.6. Сведения о численности и профессионально-квалификационном составе персонала

Средняя численность строительной бригады составляет 4 человек и 1 человек ИТР, количество бригад 1.

Комплектование строительно-монтажными кадрами осуществляется за счет кадровых рабочих организации - подрядчика по строительству.

3.7. Перечень мероприятий, обеспечивающих соблюдение требований по охране труда в процессе эксплуатации линейного объекта

Руководитель Потребителя обязан обеспечить безопасные условия труда работников в соответствии с законодательством Российской Федерации.

Устройство электроустановок должно соответствовать требованиям правил устройства электроустановок, строительных норм и правил, государственных стандартов, правил безопасности труда и другой нормативно-технической документации. Организация эксплуатации и ремонта электроустановок должна соответствовать требованиям ПТЭЭП, государственных стандартов, правил безопасности при эксплуатации электроустановок и других нормативных актов по охране труда (далее - ОТ) и технике безопасности (далее - ТБ).

Средства защиты, инструмент и приспособления, применяемые при обслуживании и ремонте электроустановок, должны удовлетворять требованиям соответствующих государственных стандартов и действующих правил применения и испытания средств защиты.

Средства защиты, инструмент и приспособления должны подвергаться осмотру и испытаниям в соответствии с действующими правилами.

У Потребителя должны быть разработаны и утверждены инструкции по ОТ как для работников отдельных профессий, так и на отдельные виды работ.

Каждый работник обязан знать и выполнять требования по безопасности труда, относящиеся к обслуживаемому оборудованию и организации труда на рабочем месте.

У каждого работника условия труда должны соответствовать положению о системе управления ОТ, устанавливающему единую систему организации и безопасного производства работ, функциональные обязанности работников из электротехнического, электротехнологического и другого персонала, их взаимоотношения и ответственность по должности.

Руководитель и ответственный за электрохозяйство, как и работники, их замещающие, несут персональную ответственность за создание безопасных условий труда для работников электрохозяйства, укомплектование штата обученным и аттестованным электротехническим персоналом, организационно-техническую работу по предотвращению случаев поражения персонала электрическим током.

Ответственные за электрохозяйство структурных подразделений несут ответственность за проведение организационных и технических мероприятий по созданию безопасных и здоровых условий труда, за проведение инструктажей по ОТ и ТБ с наглядным показом и обучением персонала безопасным методам работы, за соблюдением персоналом требований безопасности труда и применением им инструмента, приспособлений, средств защиты, спецодежды, отвечающих требованиям действующих норм и правил.

Руководитель и ответственный за электрохозяйство должны контролировать соответствие условий труда на рабочих местах требованиям безопасности и производственной санитарии. При невозможности устранить воздействие на персонал вредных и опасных факторов руководящие

Инв. № подл.	Подпись и дата	Взам. инв. №							Лист
Изм.	Кол.уч	Лист	№док	Подп.	Дата	ДРЭС-0503/ЭС.ТКР			3

Все работники должны проходить противопожарный инструктаж. Электротехнический персонал должен проходить периодическую проверку знаний ППБ одновременно с проверкой знаний норм и

Взам. инв. №	Подпись и дата	При проведении строительно-монтажных, наладочных и ремонтных работ на действующих электроустановках сторонними организациями должны быть разработаны совместные мероприятия по безопасности труда, производственной санитарии, взрывобезопасности и пожаробезопасности, учитывающие взаимодействие строительно-монтажного и эксплуатационного персонала. Руководители организаций, проводящих эти работы, несут ответственность за квалификацию своего персонала, соблюдение им требований безопасности и за организацию и выполнение мероприятий по безопасности труда на своих участках работы. При выполнении работ на одном и том же оборудовании или сооружении одновременно несколькими организациями должен быть составлен план организации работ. Пожарная безопасность электроустановок, зданий и сооружений, в которых они размещены, должна отвечать требованиям действующих правил пожарной безопасности (далее - ППБ), а также отраслевых правил, учитывающих особенности отдельных производств. Все работники должны проходить противопожарный инструктаж. Электротехнический персонал должен проходить периодическую проверку знаний ППБ одновременно с проверкой знаний норм и					
		ДРЭС-0503/ЭС.ТКР					
Инв. № подл.							Лист
	Изм.	Кол.уч	Лист	№док	Подп.	Дата	4

правил работы в электроустановках.

Электроустановки должны быть укомплектованы первичными средствами пожаротушения.

При эксплуатации электроустановок должны приниматься меры для предупреждения или ограничения вредного воздействия на окружающую среду выбросов загрязняющих веществ в атмосферу и сбросов в водные объекты, снижения звукового давления, вибрации, электрических и магнитных полей и иных вредных физических воздействий, и сокращения потребления воды из природных источников.

3.8. Описание решений по организации ремонтного хозяйства

До сдачи объекта в эксплуатацию обслуживание и ремонт оборудования линейного объекта выполняется строительно-монтажной организацией, выполняющей строительство линейного объекта.

После сдачи объекта в эксплуатацию обслуживание и ремонт выполняется ремонтной бригадой ПАО "Россети Московский регион"

Инв. № подл.	Подпись и дата	Взам. инв. №							Лист
Изм.	Кол.уч	Лист	№док	Подп.	Дата	ДРЭС-0503/ЭС.ТКР			5

Circumstances (X-axis)	Percentage of respondents (Y-axis)
0	100
20	95
40	85
60	75
80	65
100	55

Обозначение	Наименование	Примечание
ПРЭС-0503/ЭС.С	Содержание	
ПРЭС-0503/ЭС.П	Паспорт проекта	
ПРЭС-0503/ЭС.ПЗ	Пояснительная записка	
	Графическая часть	
ПРЭС-0503/ЭС.Ст	Ситуационный план	
ПРЭС-0503/ЭС.ПТ	План трассы М1:500	
ПРЭС-0503/ЭС.ВОР	Ведомость объемов работ	
ПРЭС-0503/ЭС.СП	Спецификация	
ПРЭС-0503/ЭС.Сд	Ссылочная документация	

СПРАВКА ГИПа

Проектная и рабочая документация разработана в соответствии с требованиями экологических, санитарно-гигиенических, противопожарных и других действующих норм и правил которые обеспечивают безопасную для жизни и здоровья людей эксплуатацию объекта при соблюдении предусмотренных проектом мероприятий, и соответствует заданию на проектирование, выданным техническим условиям, требованиям действующих технических регламентов, стандартов, сводам правил, других документов, содержащих установленные требования.

За отступления от проекта, не согласованные с авторами проекта, проектная организация ответственности не несёт.


Главный инженер проекта

Марушкин Д.С

(подпись, МП)

Инв. № подл.	Изм.	Кол.уч	Лист	Недок	Подп.	Дата	Разработал Лысковец П.В. Н. контр. Марушкин ГИП Марушкин	«Реконструкция КВЛ-10 кВ ф.4 от ПС №246 "Ляхово", в т.ч. ПИР, МО, г.о. Домодедово» Содержание	Стадия Р	Лист 1	Листов 1
									ООО «Мехколонна №26» г. Белгород, пер. Чапаева, д. 77		


Московская обл., городской округ Домодедово

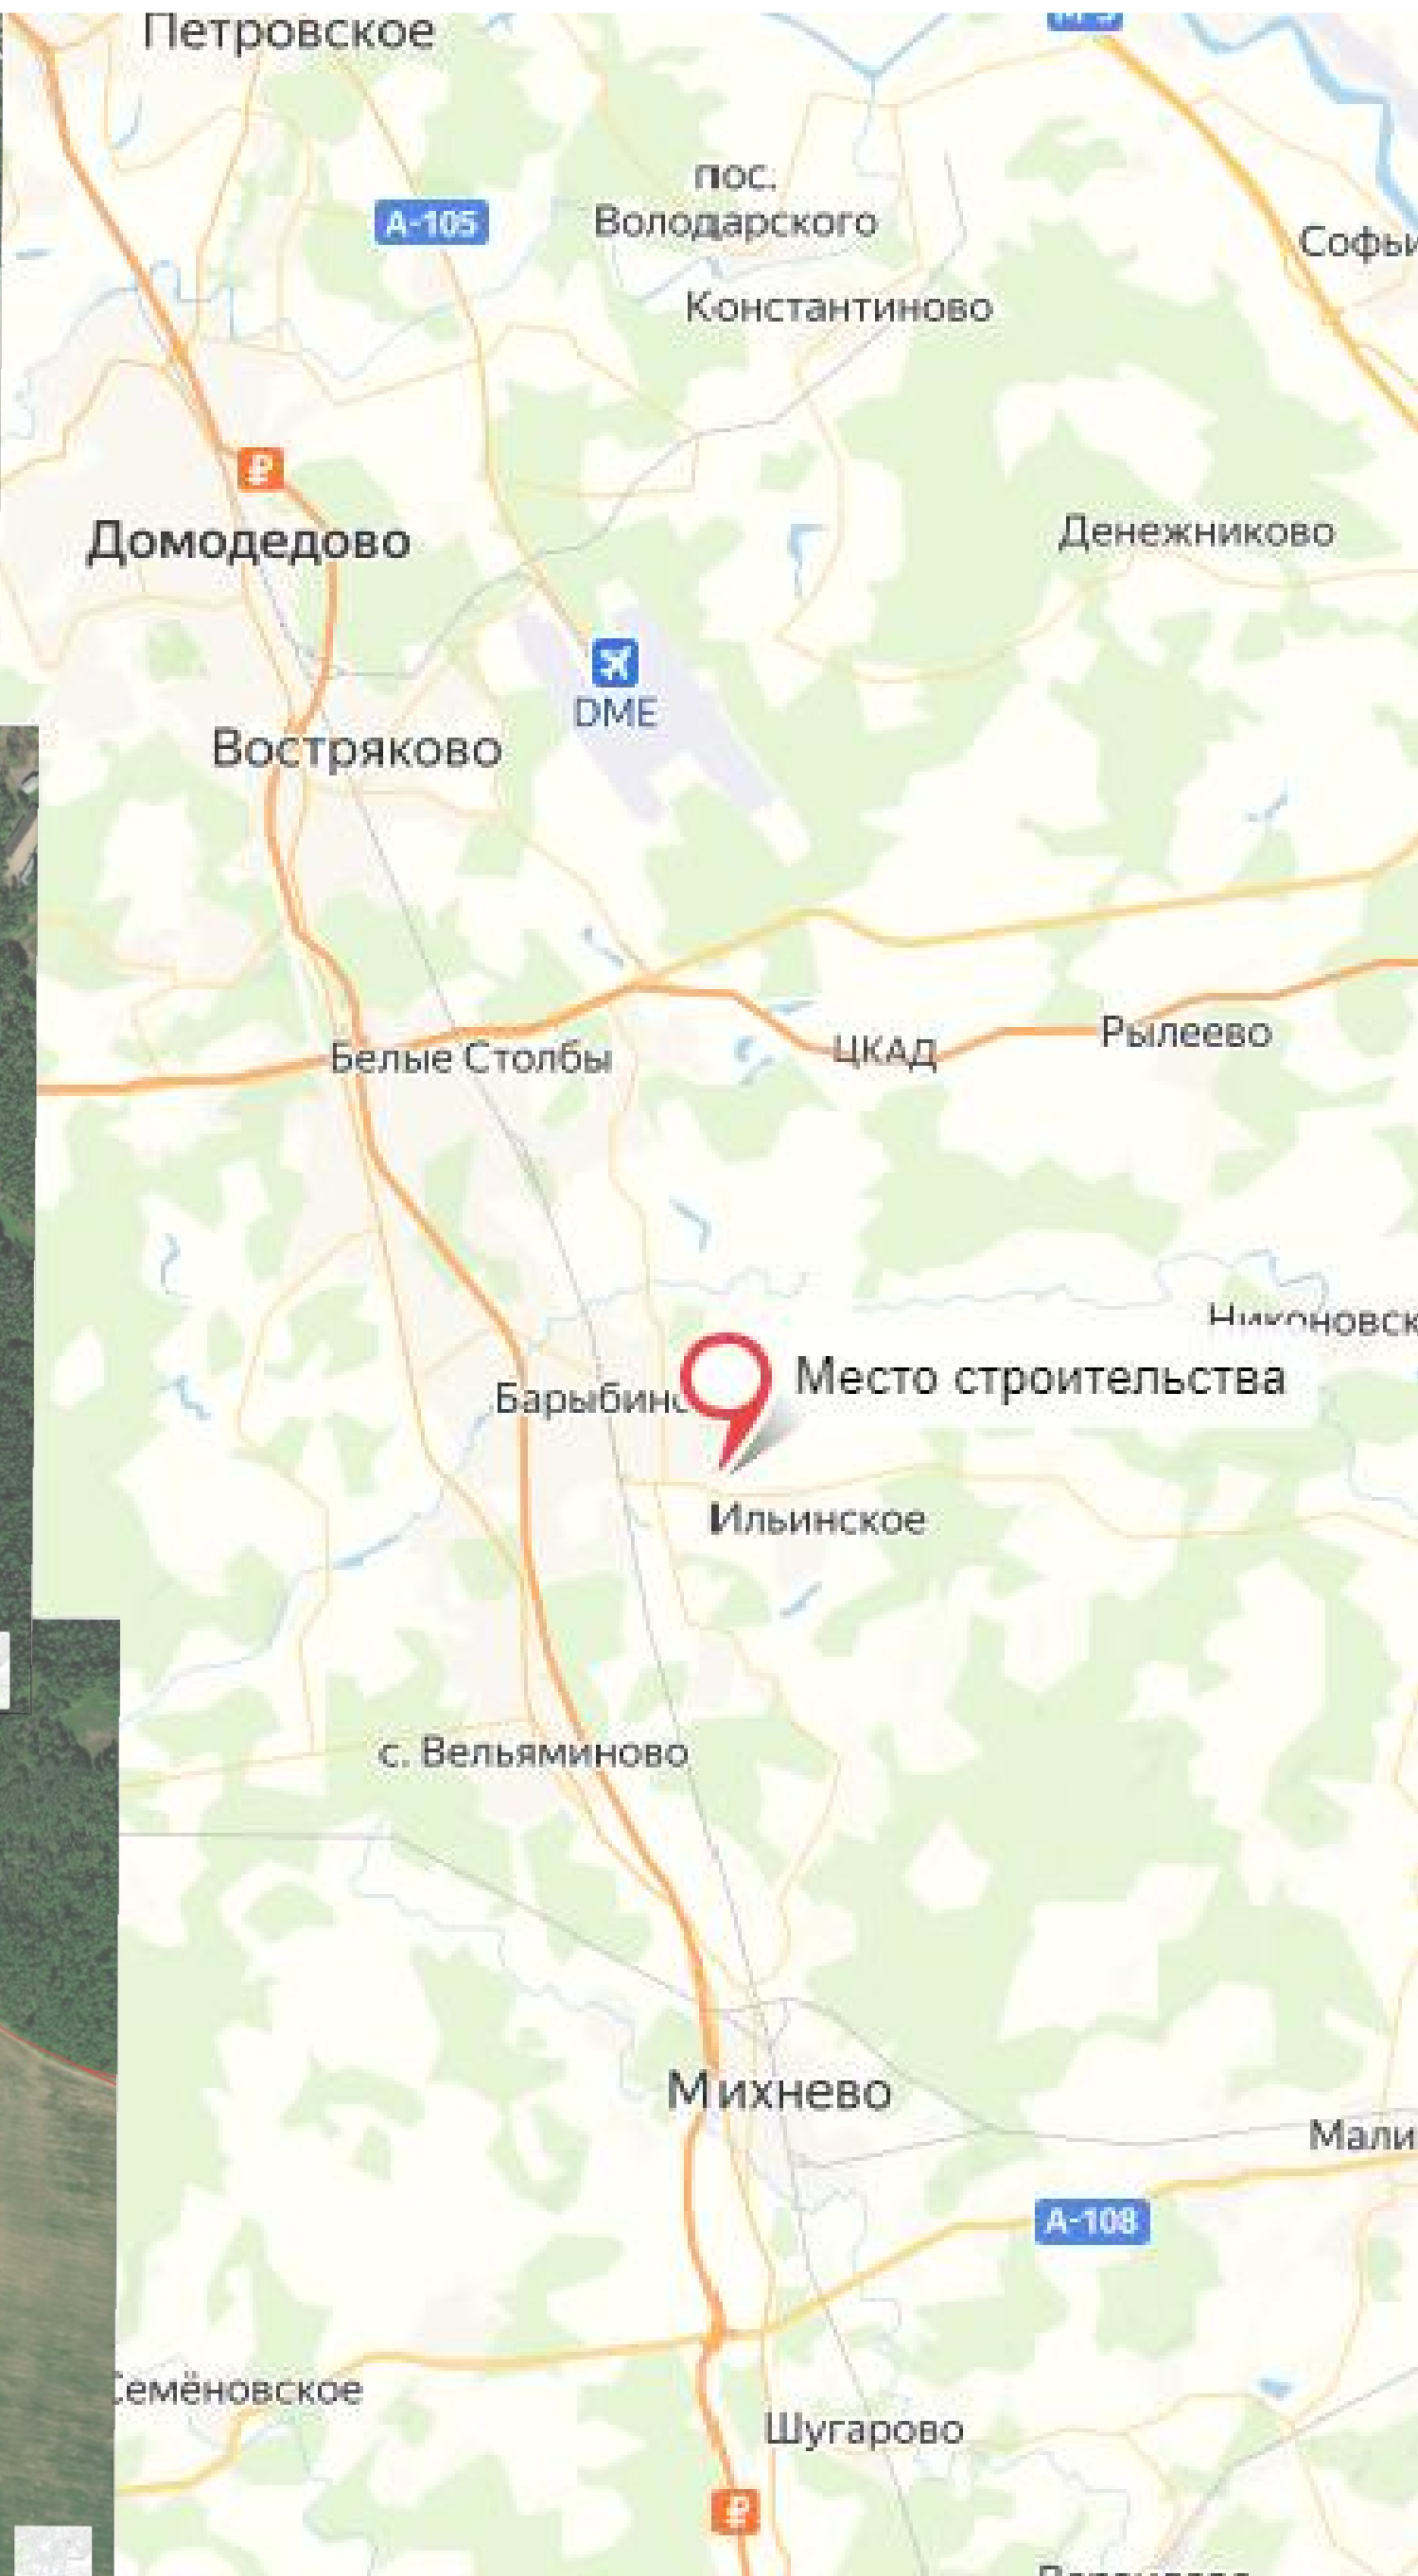

ИНВ. N подл.

ООО "Мехколонна №26"


ПЛАН ТРАССЫ
Масштаб 1:500
Московская обл., городской округ Домодедово

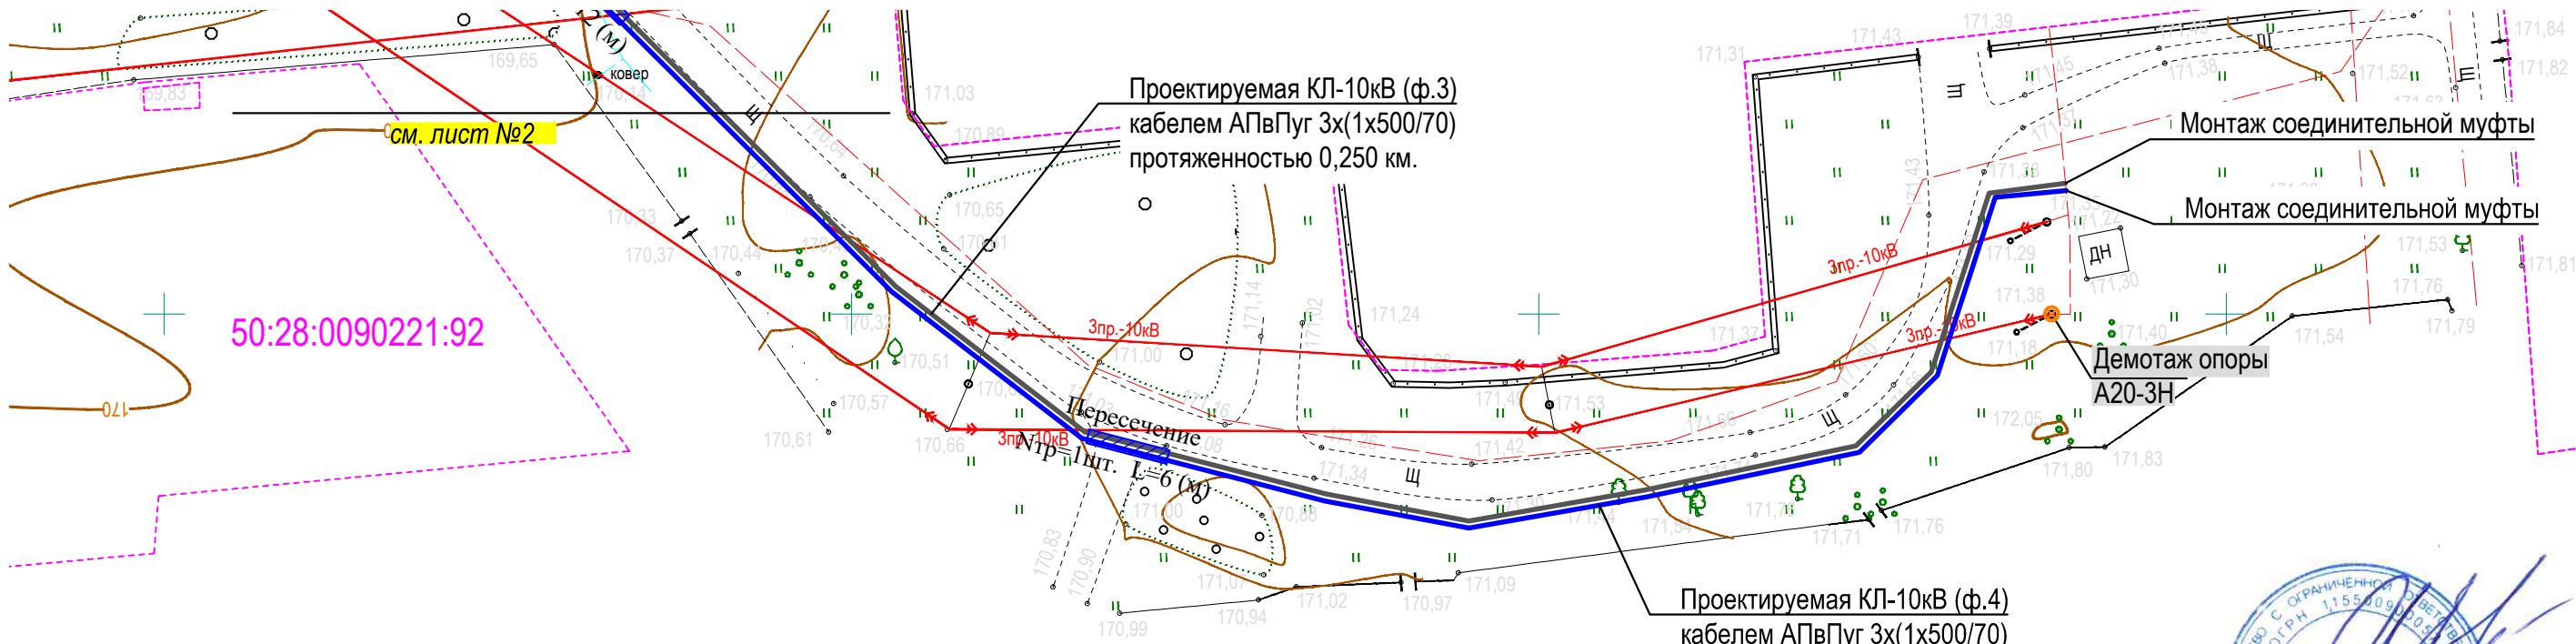

Согласовано
Кривцов К.К.



Филиал АО «Мособлгаз» «Юг»
Михневская РЭС
«СОГЛАСОВАНО»
В месте проведения работ
газопровод не будет
монтаж не производится
21.06.2022

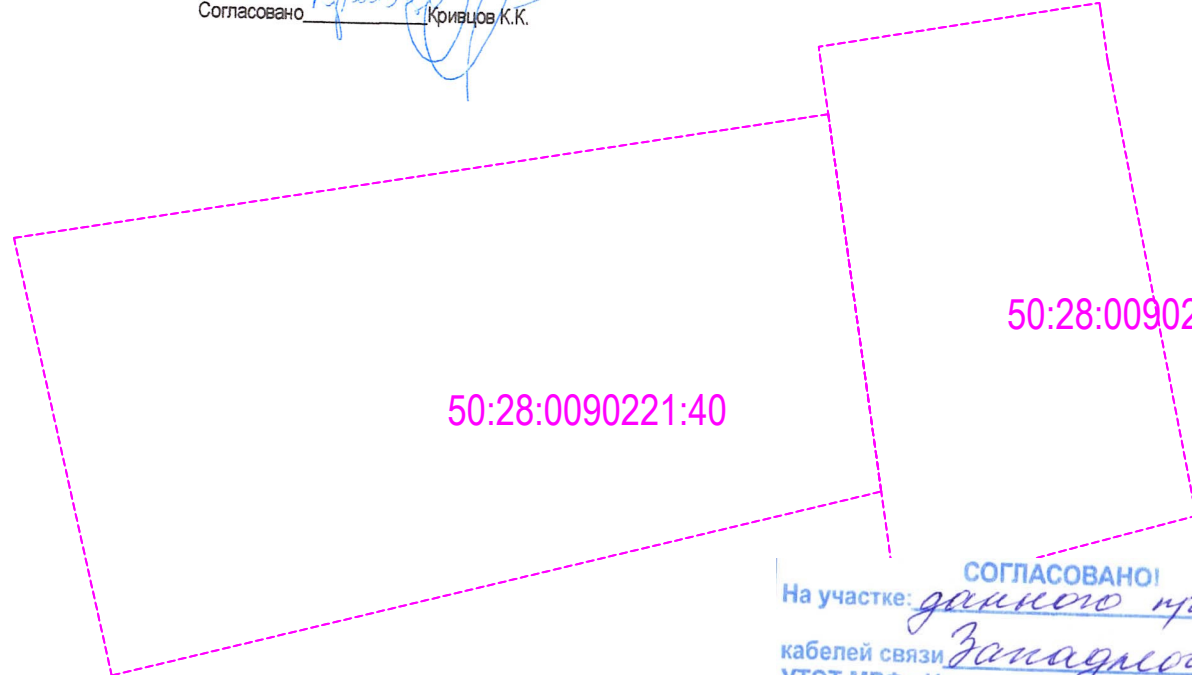

СОГЛАСОВАНО
На участке: *данного проекта*
кабелей связи *Западного участка*
УТЭТ, МРФ «Центр» ОАО «Ростелеком» НЕТ.
Дата *26.11.2022* Подпись *Осеева Н.Н.*

553/2022


Согласовано
А.К. Бу...

- Условные обозначения подземных коммуникаций
- Водопровод
 - Канализация
 - Газопровод
 - Электрокабель низковольтный
 - Электрокабель высоковольтный
 - Кабель связи
 - Теплотрасса
 - Ливневая канализация
 - Проектируемая ЛЭП 0,4-10кВ
 - Охранная зона проект. ЛЭП-0,4-10кВ

--- существующая часть границы земельного участка, имеющиеся в ГКн сведения о которой достаточны при проведении кадастровых работ;
50:52:0010110:90 - кадастровый номер земельного участка, сведения о котором внесены в ГКн;

						ДРЭС-0503/ЭС/ЭС.ПТ			
						Реконструкция КВЛ-10 кВ ф.4 от ПС №246 "Ляхово", в т.ч. ПИР, МО, г.о. Домодедово			
Изм.	Кол.уч.	Лист	N док.	Подп.	Дата	Реконструкция КВЛ-10 кВ ф.4 от ПС №246 "Ляхово"	Стадия	Лист	Листов
Разработал	Лысковец П.В.						Р	1	48
Н. контр.	Марушкин Д.С.					План трассы Масштаб 1:500	ООО "Мехколонна №26"		
ГИП	Марушкин Д.С.								

ПЛАН ТРАССЫ
Масштаб 1:500
Московская обл., городской округ Домодедово

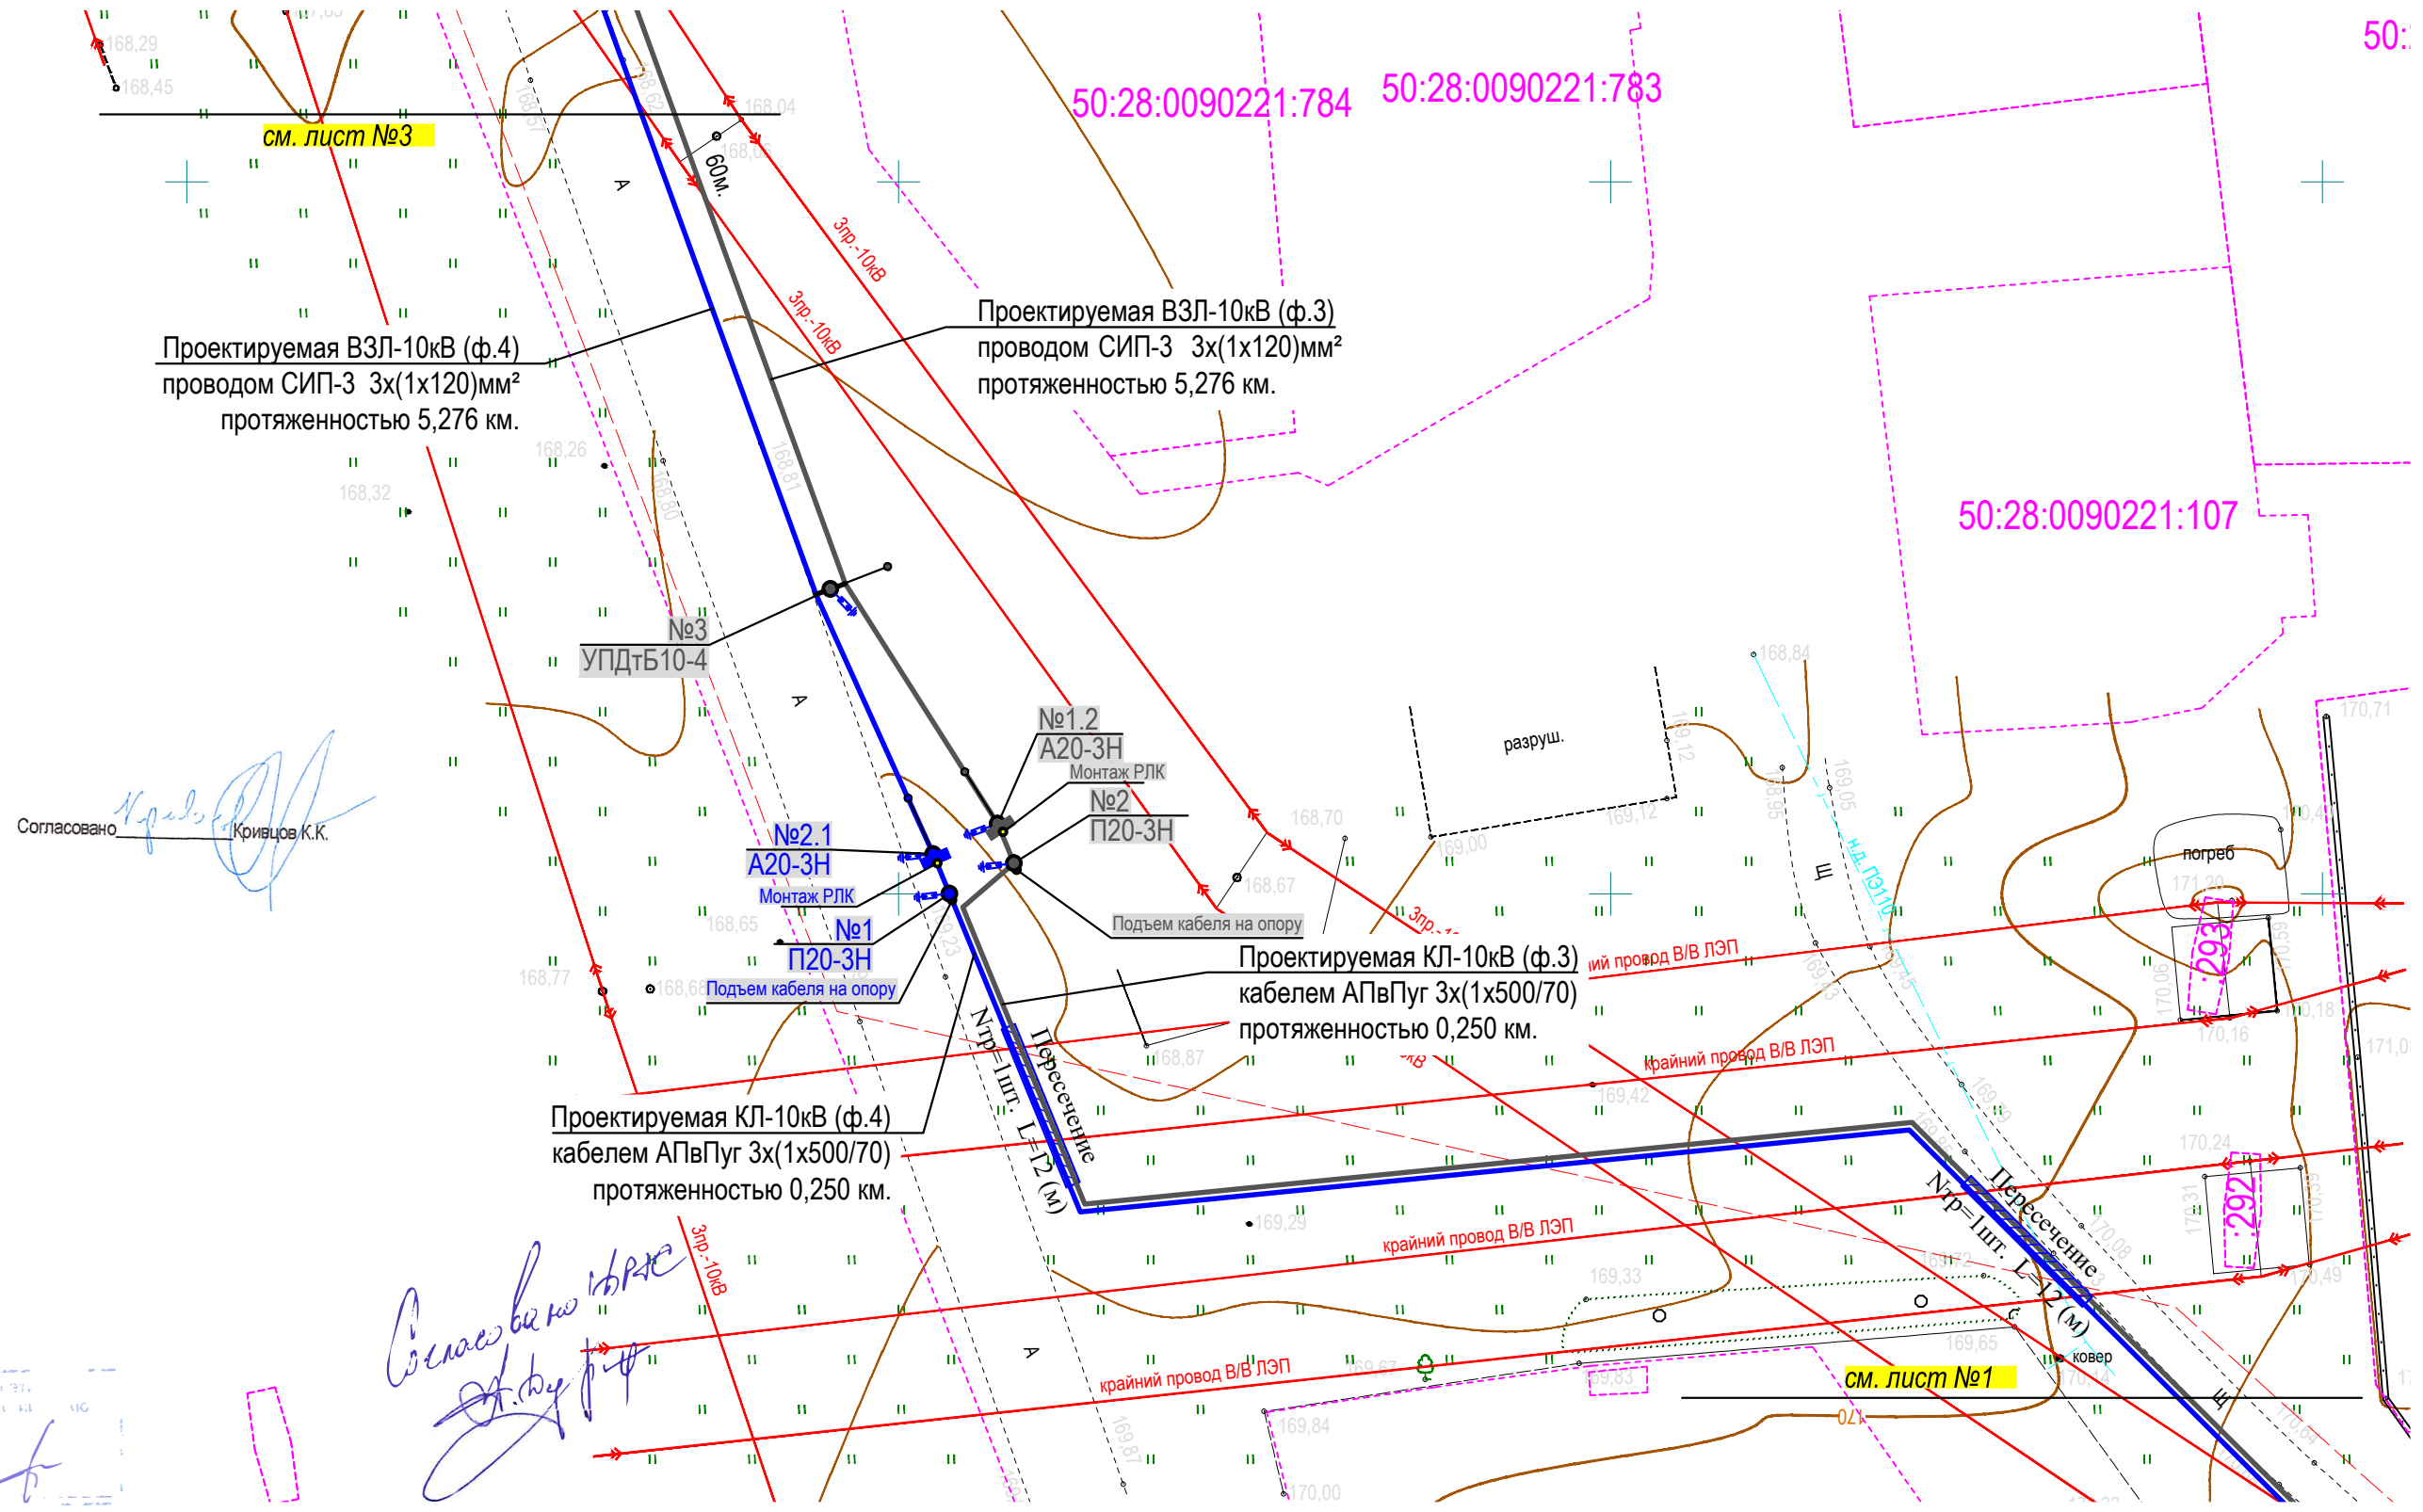


- Условные обозначения подземных коммуникаций
- Водопровод
 - Канализация
 - Газопровод
 - Электрокабель низковольтный
 - Электрокабель высоковольтный
 - Кабель связи
 - Теплотрасса
 - Ливневая канализация
 - Проектируемая ЛЭП 0,4-10кВ
 - Охранная зона проект. ЛЭП-0,4-10кВ

--- существующая часть границы земельного участка, имеющиеся в ГКн сведения о которой достаточны при проведении кадастровых работ;
50:52:0010110:90 - кадастровый номер земельного участка, сведения о котором внесены в ГКн;

						ДРЭС-0503/ЭС/ЭС.ПТ			
						Реконструкция КВЛ-10 кВ ф.4 от ПС №246 "Ляхово", в т.ч. ПИР, МО, г.о. Домодедово			
Изм.	Кол.уч.	Лист	N док.	Подп.	Дата	Реконструкция КВЛ-10 кВ ф.4 от ПС №246 "Ляхово"	Стадия	Лист	Листов
Разработал	Лысковец П.В.						Р	2	48
Н. контр.	Марушкин Д.С.					План трассы Масштаб 1:500	ООО "Мехколонна №26"		
ГИП	Марушкин Д.С.								

ПЛАН ТРАССЫ
Масштаб 1:500
Московская обл., городской округ Домодедово

50:28:0090221:27

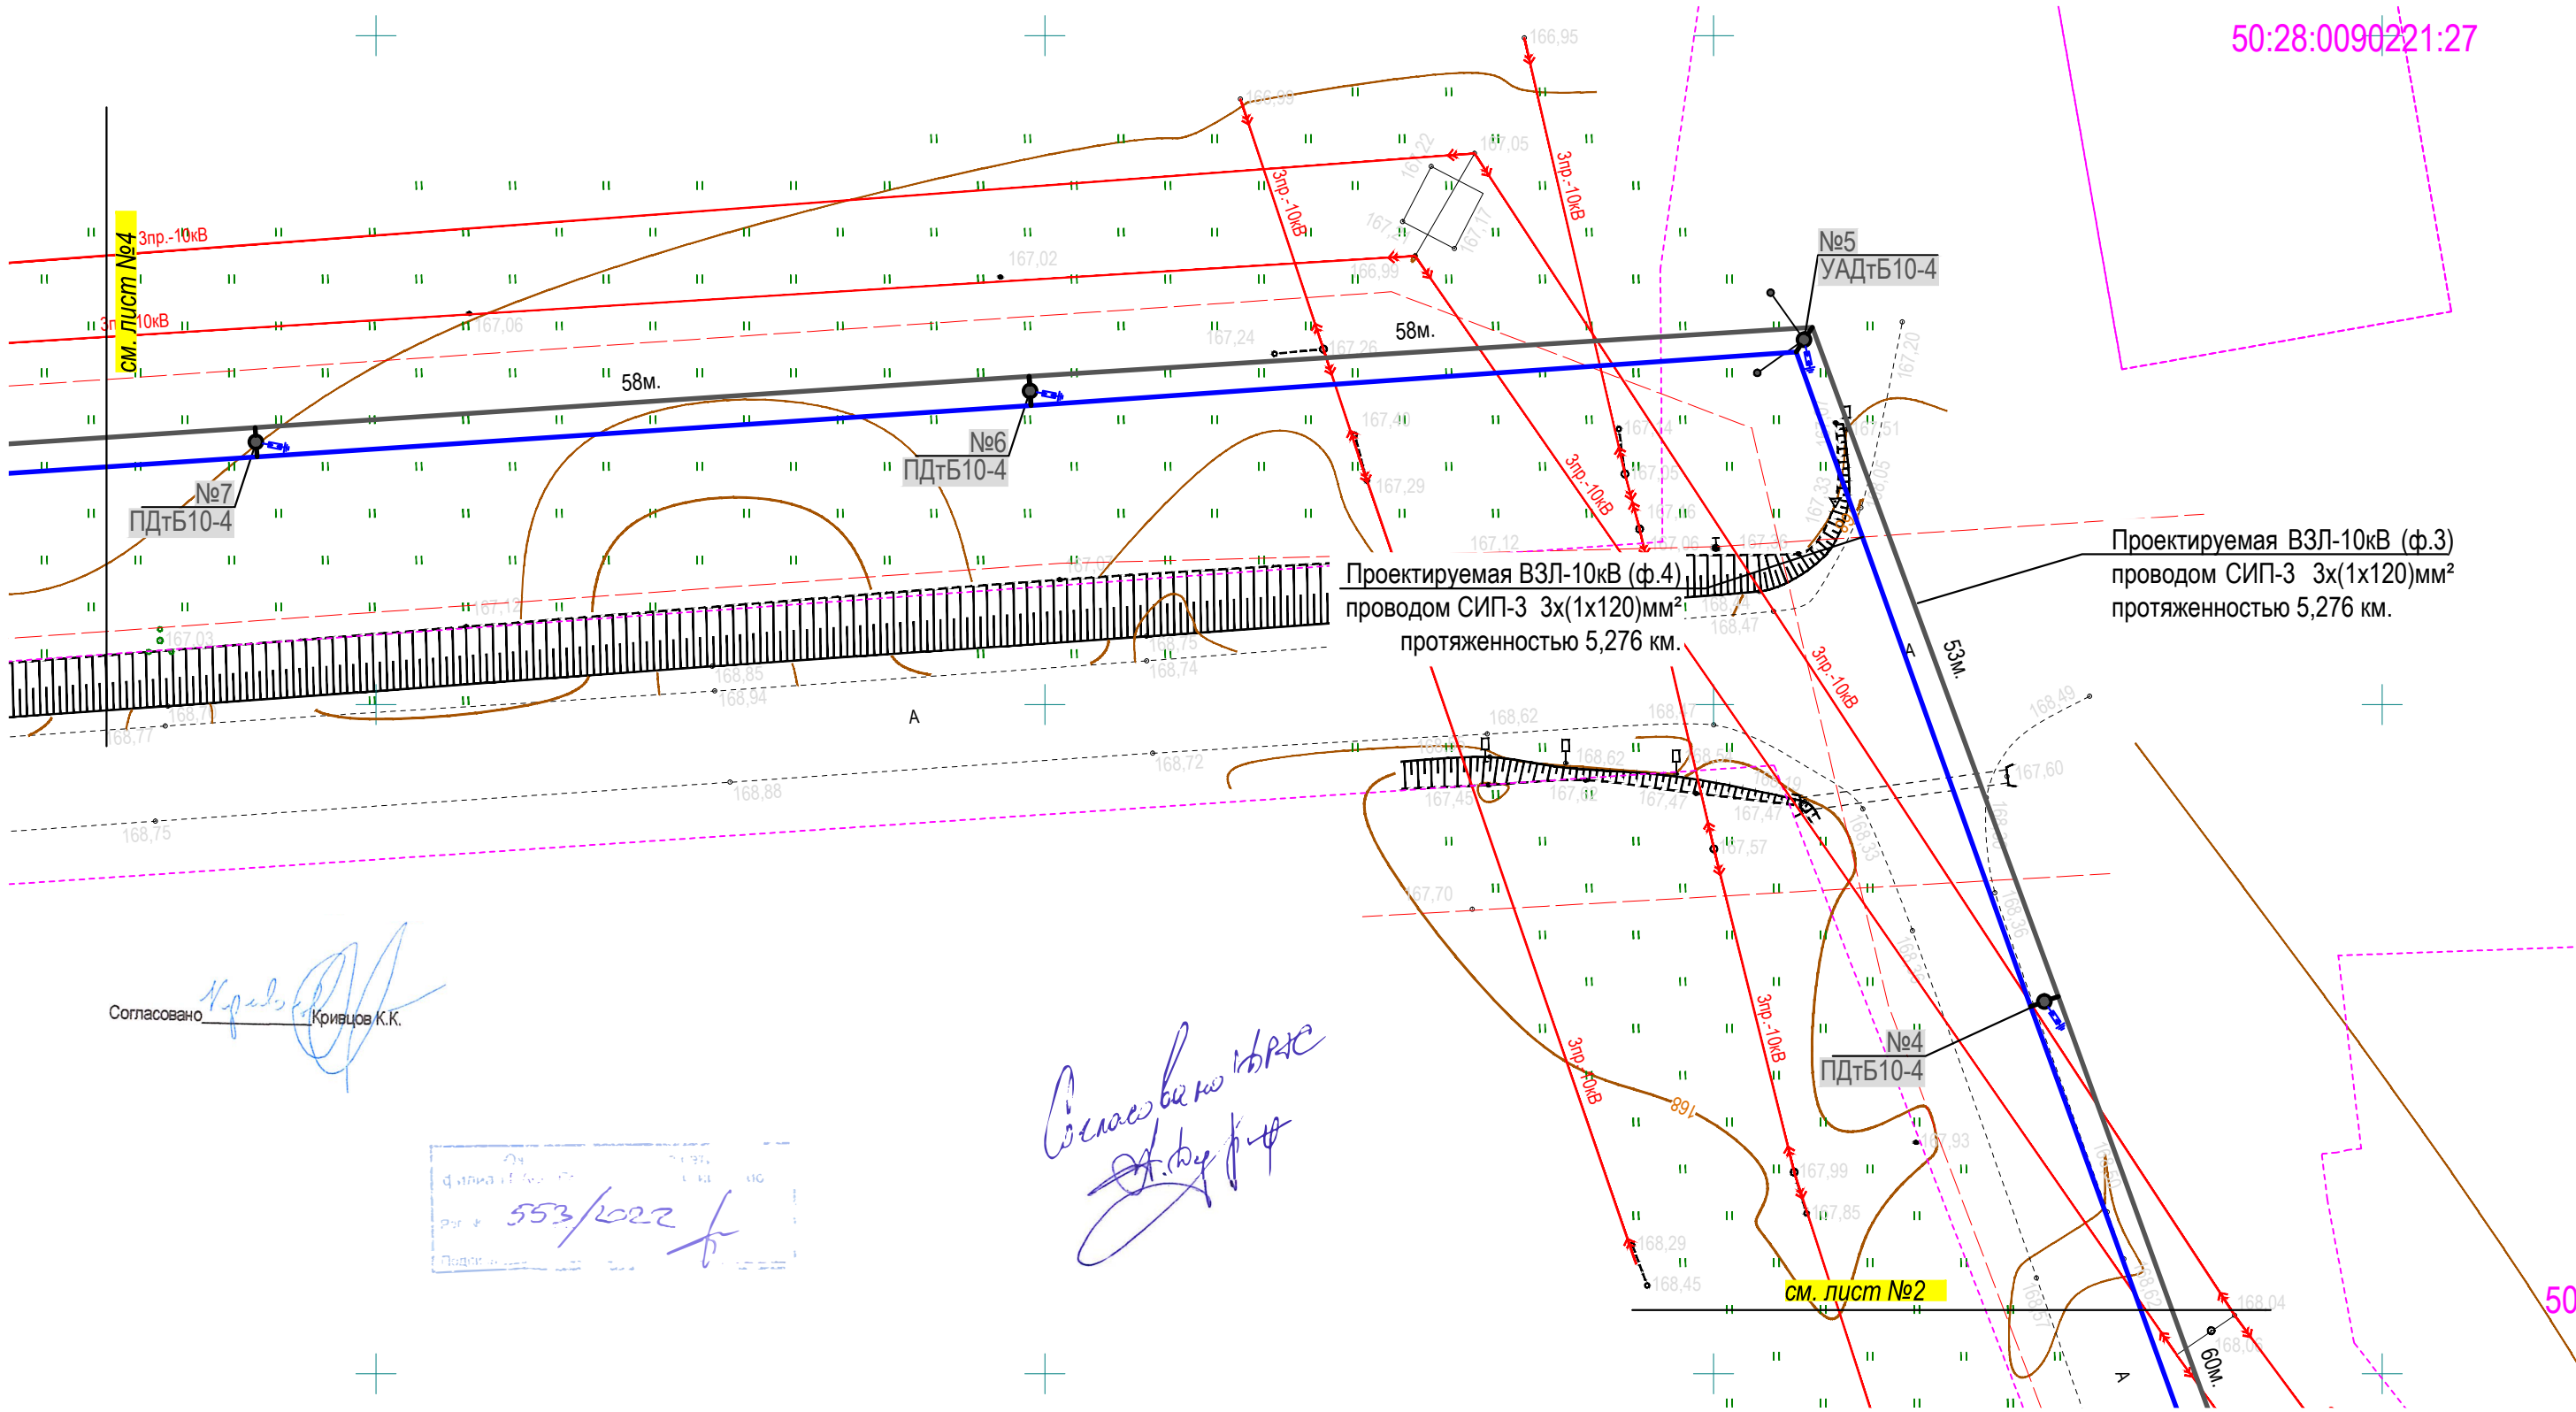

Согласовано
Кривцов К.К.

553/2022

Согласовано
Лыковец П.В.

- Условные обозначения подземных коммуникаций
- Водопровод
 - Канализация
 - Газопровод
 - Электрокабель низковольтный
 - Электрокабель высоковольтный
 - Кабель связи
 - Теплотрасса
 - Ливневая канализация
 - Проектируемая ЛЭП 0,4-10кВ
 - Охранная зона проект. ЛЭП-0,4-10кВ

--- существующая часть границы земельного участка, имеющиеся в ГКн сведения о которой достаточны при проведении кадастровых работ;
50:52:0010110:90 - кадастровый номер земельного участка, сведения о котором внесены в ГКн;

						ДРЭС-0503/ЭС/ЭС.ПТ			
						Реконструкция КВЛ-10 кВ ф.4 от ПС №246 "Ляхово", в т.ч. ПИР, МО, г.о. Домодедово			
Изм.	Кол.уч.	Лист	N док.	Подп.	Дата				
Разработал	Лысковец П.В.					Реконструкция КВЛ-10 кВ ф.4 от ПС №246 "Ляхово"	Стадия	Лист	Листов
							Р	3	48
Н. контр.		Марушкин Д.С.				План трассы Масштаб 1:500	ООО "Мехколонна №26"		
ГИП		Марушкин Д.С.							


ПЛАН ТРАССЫ
Масштаб 1:500
Московская обл., городской округ Домодедово

Согласовано
Кривош К.К.

50:28:0000000:53267

Проектируемая ВЗЛ-10кВ (ф.3)
проводом СИП-3 3х(1х120)мм²
протяженностью 5,276 км.

Проектируемая ВЗЛ-10кВ (ф.4)
проводом СИП-3 3х(1х120)мм²
протяженностью 5,276 км.

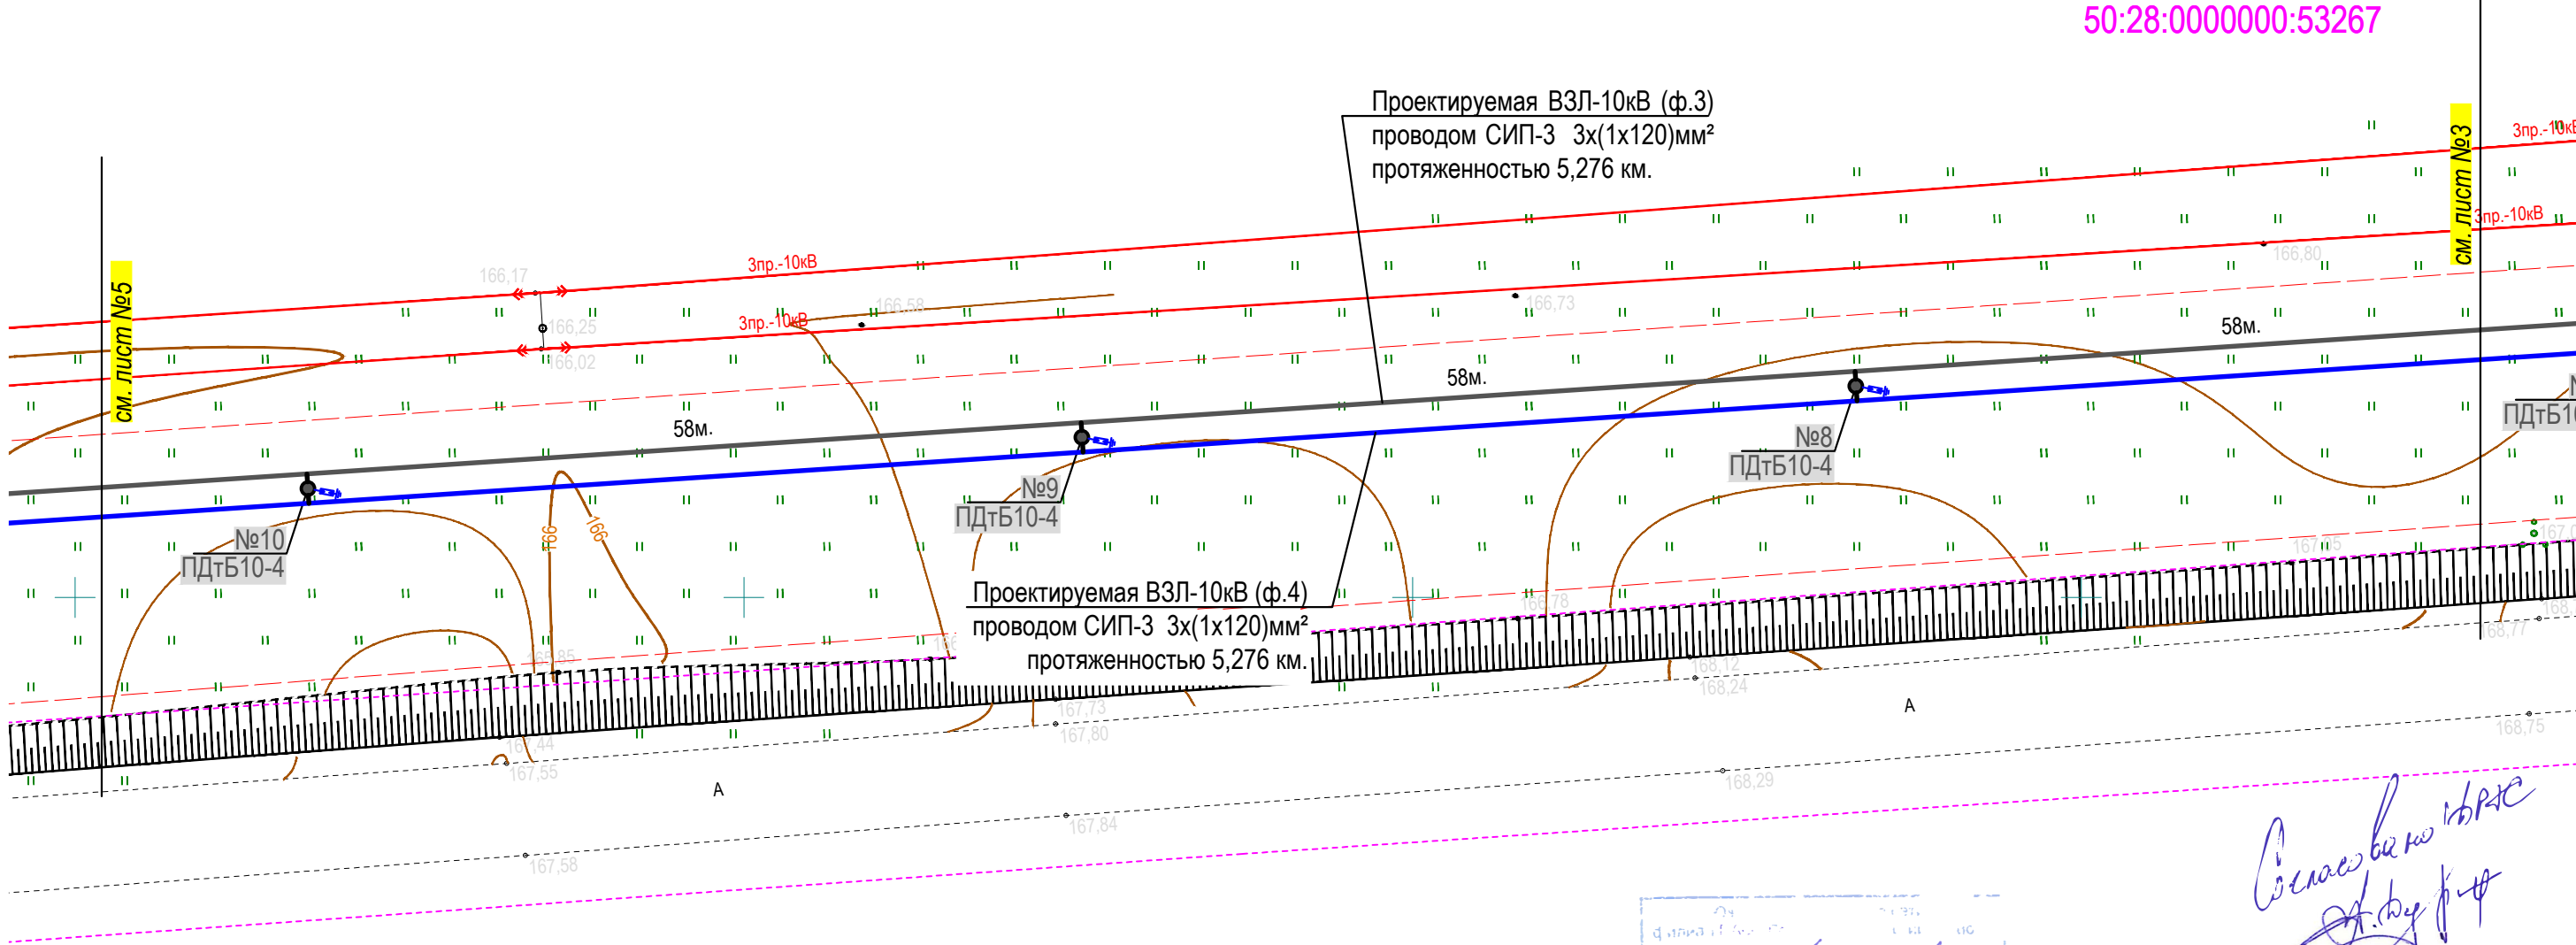

- Условные обозначения подземных коммуникаций
- Водопровод
 - Канализация
 - Газопровод
 - Электрокабель низковольтный
 - Электрокабель высоковольтный
 - Кабель связи
 - Теплотрасса
 - Ливневая канализация
 - Проектируемая ЛЭП 0,4-10кВ
 - Охранная зона проект. ЛЭП-0,4-10кВ

--- существующая часть границы земельного участка, имеющиеся в ГКн сведения о которой достаточны при проведении кадастровых работ;
50:52:0010110:90 - кадастровый номер земельного участка, сведения о котором внесены в ГКн;

553/2022

Согласовано
[Signature]

						ДРЭС-0503/ЭС/ЭС.ПТ			
						Реконструкция КВЛ-10 кВ ф.4 от ПС №246 "Ляхово", в т.ч. ПИР, МО, г.о. Домодедово			
Изм.	Кол.уч.	Лист	N док.	Подп.	Дата				
Разработал	Лысковец П.В.					Реконструкция КВЛ-10 кВ ф.4 от ПС №246 "Ляхово"	Стадия	Лист	Листов
							Р	4	48
Н. контр.	Марушкин Д.С.					План трассы Масштаб 1:500	ООО "Мехколонна №26"		
ГИП	Марушкин Д.С.								


ПЛАН ТРАССЫ
Масштаб 1:500
Московская обл., городской округ Домодедово

50:28:0000000:53267

Согласовано
Кривцов К.К.

Проектируемая ВЗЛ-10кВ (ф.3)
проводом СИП-3 3х(1х120)мм²
протяженностью 5,276 км.

Проектируемая ВЗЛ-10кВ (ф.4)
проводом СИП-3 3х(1х120)мм²
протяженностью 5,276 км.

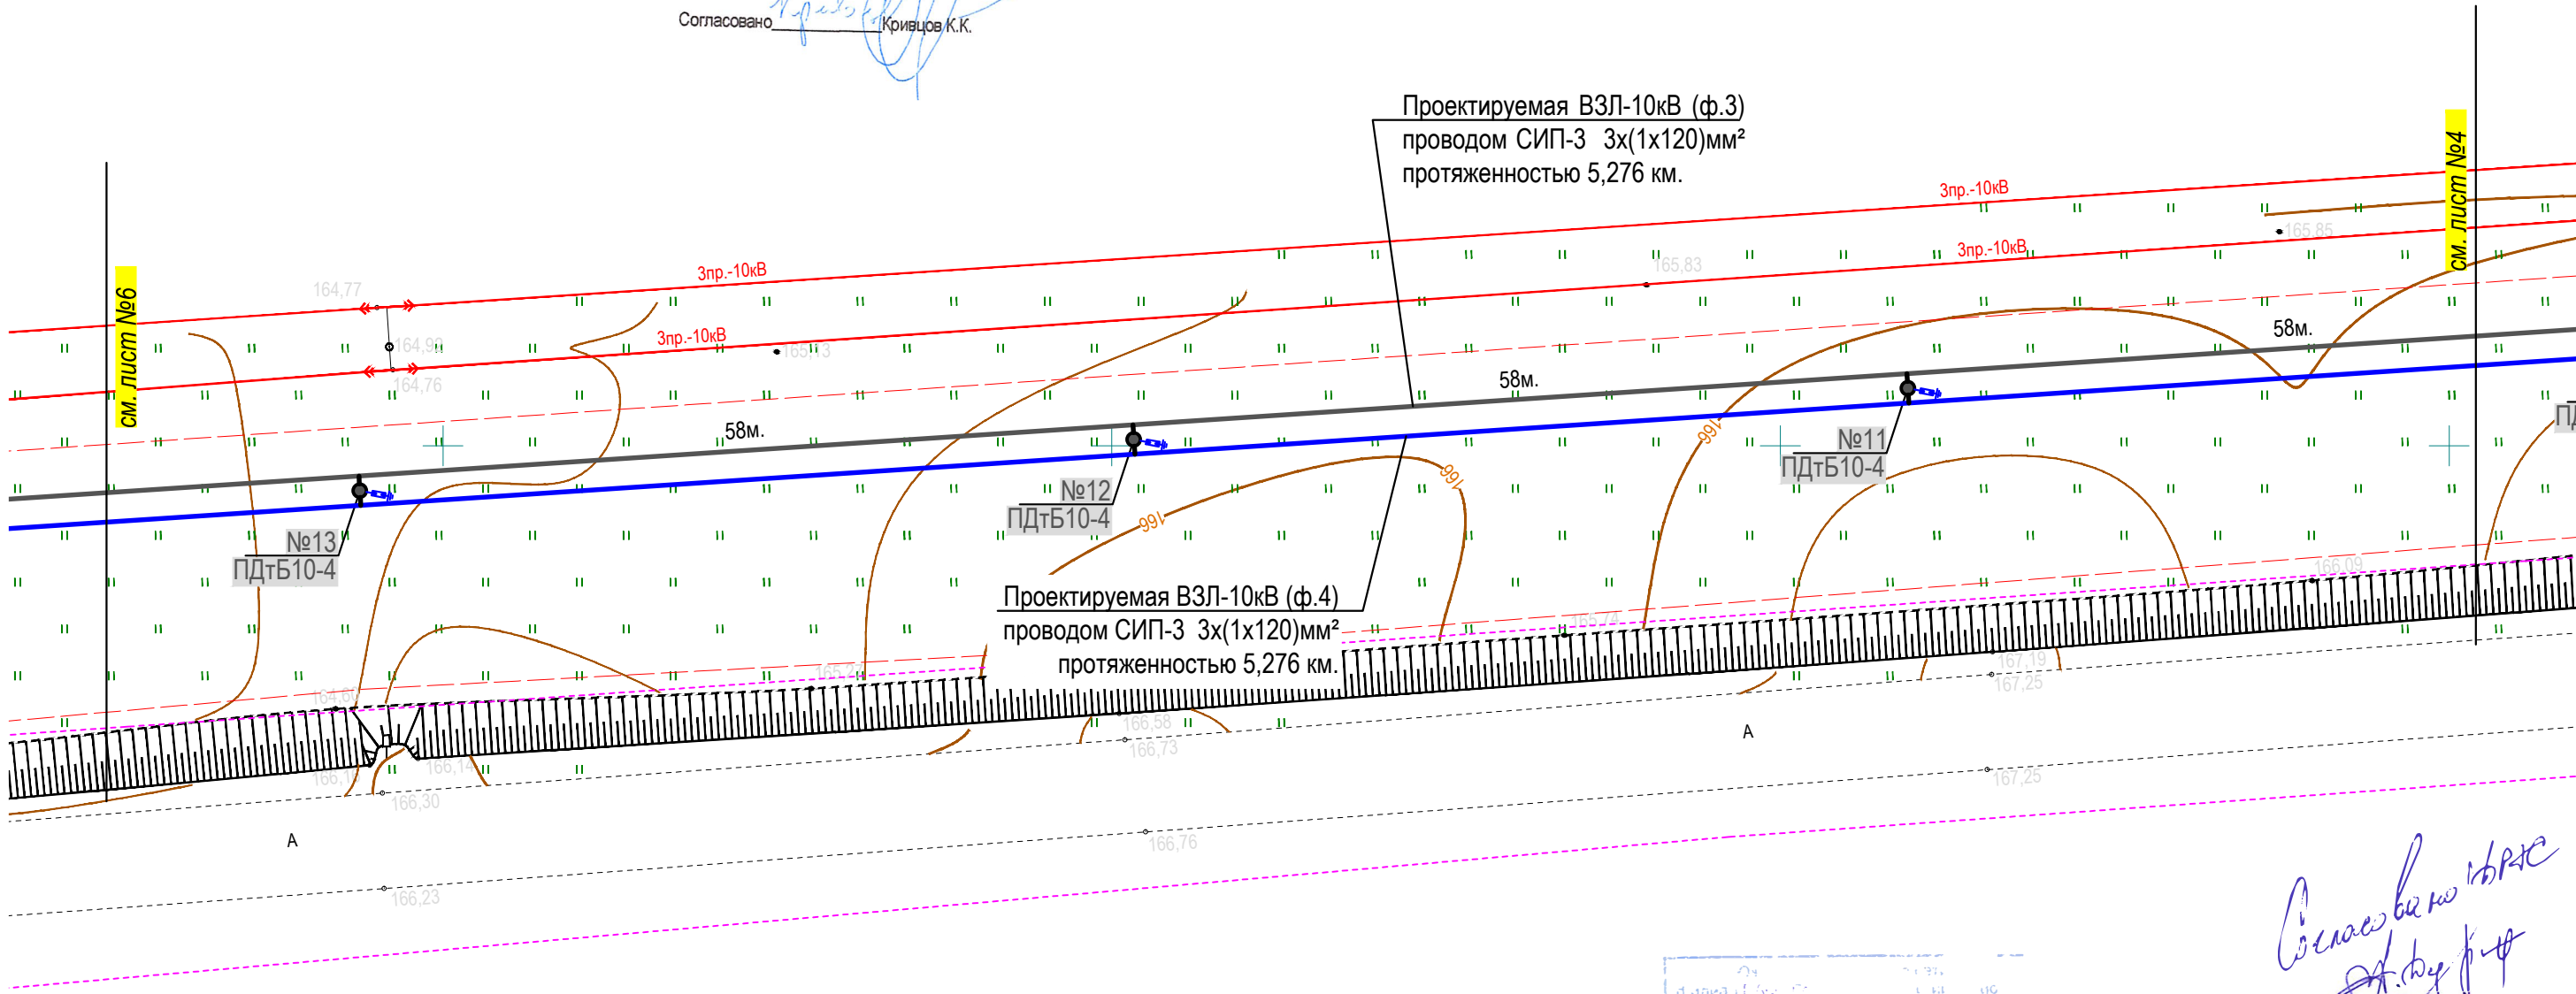

Согласовано
Л. В. Р. Ф.


553/2022

- Условные обозначения подземных коммуникаций
- Водопровод
 - Канализация
 - Газопровод
 - Электрокабель низковольтный
 - Электрокабель высоковольтный
 - Кабель связи
 - Теплотрасса
 - Ливневая канализация
 - Проектируемая ЛЭП 0,4-10кВ
 - Охранная зона проект. ЛЭП-0,4-10кВ

50:52:0010110:90 - кадастровый номер земельного участка, сведения о котором внесены в ГКН;

						ДРЭС-0503/ЭС/ЭС.ПТ			
						Реконструкция КВЛ-10 кВ ф.4 от ПС №246 "Ляхово", в т.ч. ПИР, МО, г.о. Домодедово			
Изм.	Кол.уч.	Лист	N док.	Подп.	Дата				
Разработал	Лысковец П.В.					Реконструкция КВЛ-10 кВ ф.4 от ПС №246 "Ляхово"	Стадия	Лист	Листов
							Р	5	48
Н. контр.	Марушкин Д.С.					План трассы Масштаб 1:500	ООО "Мехколонна №26"		
ГИП	Марушкин Д.С.								

ПЛАН ТРАССЫ
Масштаб 1:500
Московская обл., городской округ Домодедово

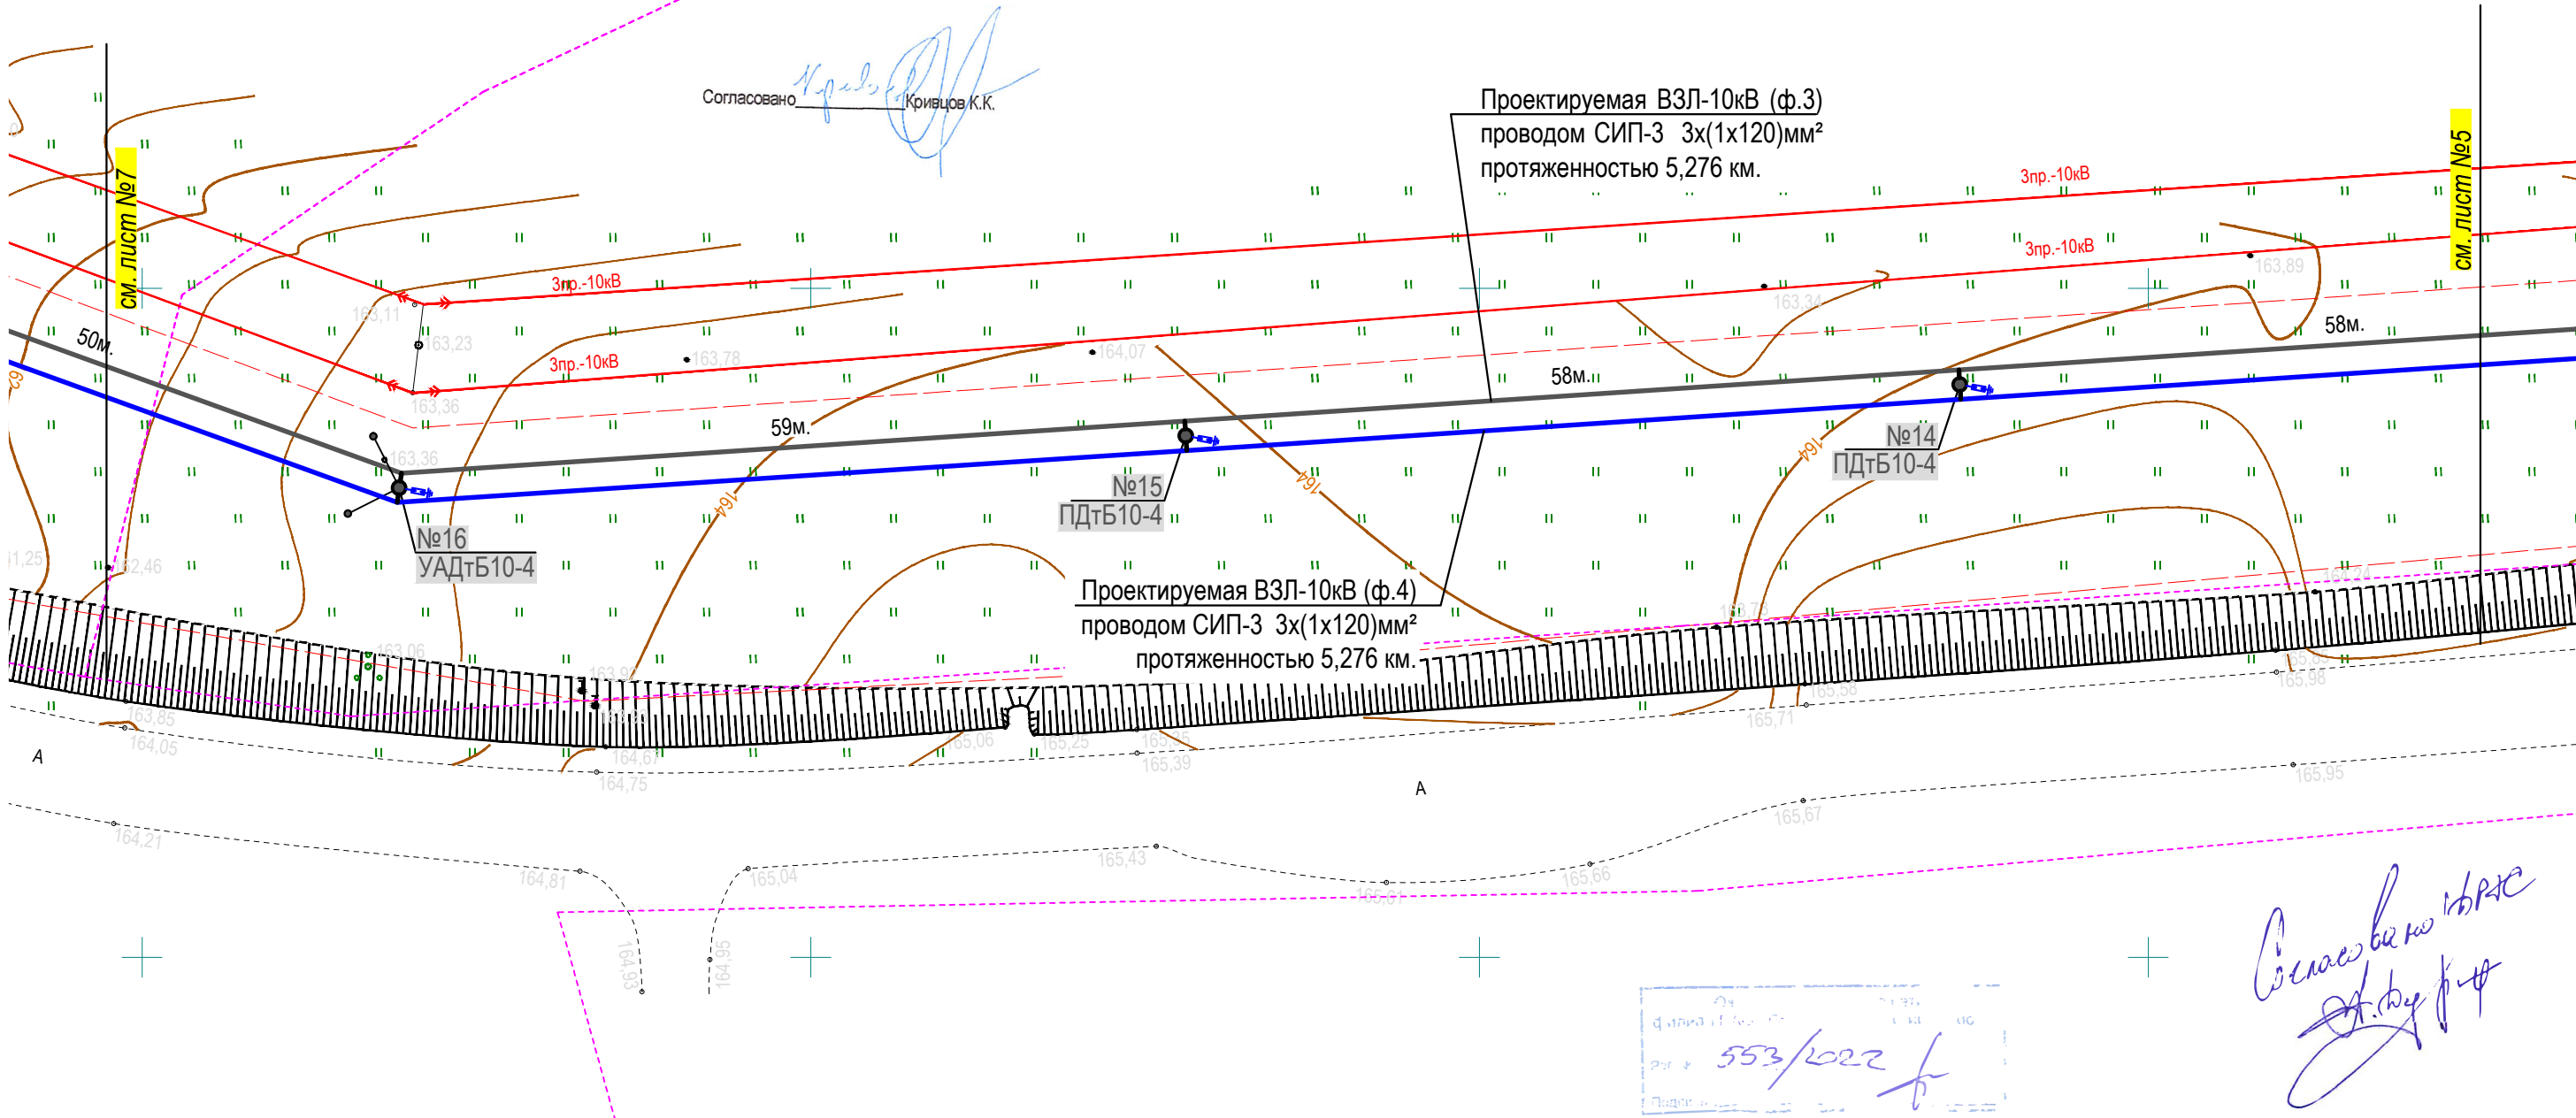

Согласовано
Кривцов К.К.

Проектируемая ВЗЛ-10кВ (ф.3)
проводом СИП-3 3х(1х120)мм²
протяженностью 5,276 км.

Проектируемая ВЗЛ-10кВ (ф.4)
проводом СИП-3 3х(1х120)мм²
протяженностью 5,276 км.

5/53/2022

Согласовано
И. В. Буффон


Условные обозначения подземных коммуникаций

- Водопровод
- Канализация
- Газопровод
- Электрокабель низковольтный
- Электрокабель высоковольтный
- Кабель связи
- Теплотрасса
- Ливневая канализация
- Проектируемая ЛЭП 0,4-10кВ
- Охранная зона проект. ЛЭП-0,4-10кВ

50:52:0010110:90 - кадастровый номер земельного участка, сведения о котором внесены в ГКН;

						ДРЭС-0503/ЭС/ЭС.ПТ			
						Реконструкция КВЛ-10 кВ ф.4 от ПС №246 "Ляхово", в т.ч. ПИР, МО, г.о. Домодедово			
Изм.	Кол.уч.	Лист	N док.	Подп.	Дата				
Разработал	Лысковец П.В.					Реконструкция КВЛ-10 кВ ф.4 от ПС №246 "Ляхово"	Стадия	Лист	Листов
							Р	6	48
Н. контр.	Марушкин Д.С.					План трассы Масштаб 1:500	ООО "Мехколонна №26"		
ГИП	Марушкин Д.С.								

ПЛАН ТРАССЫ
Масштаб 1:500
Московская обл., городской округ Домодедово

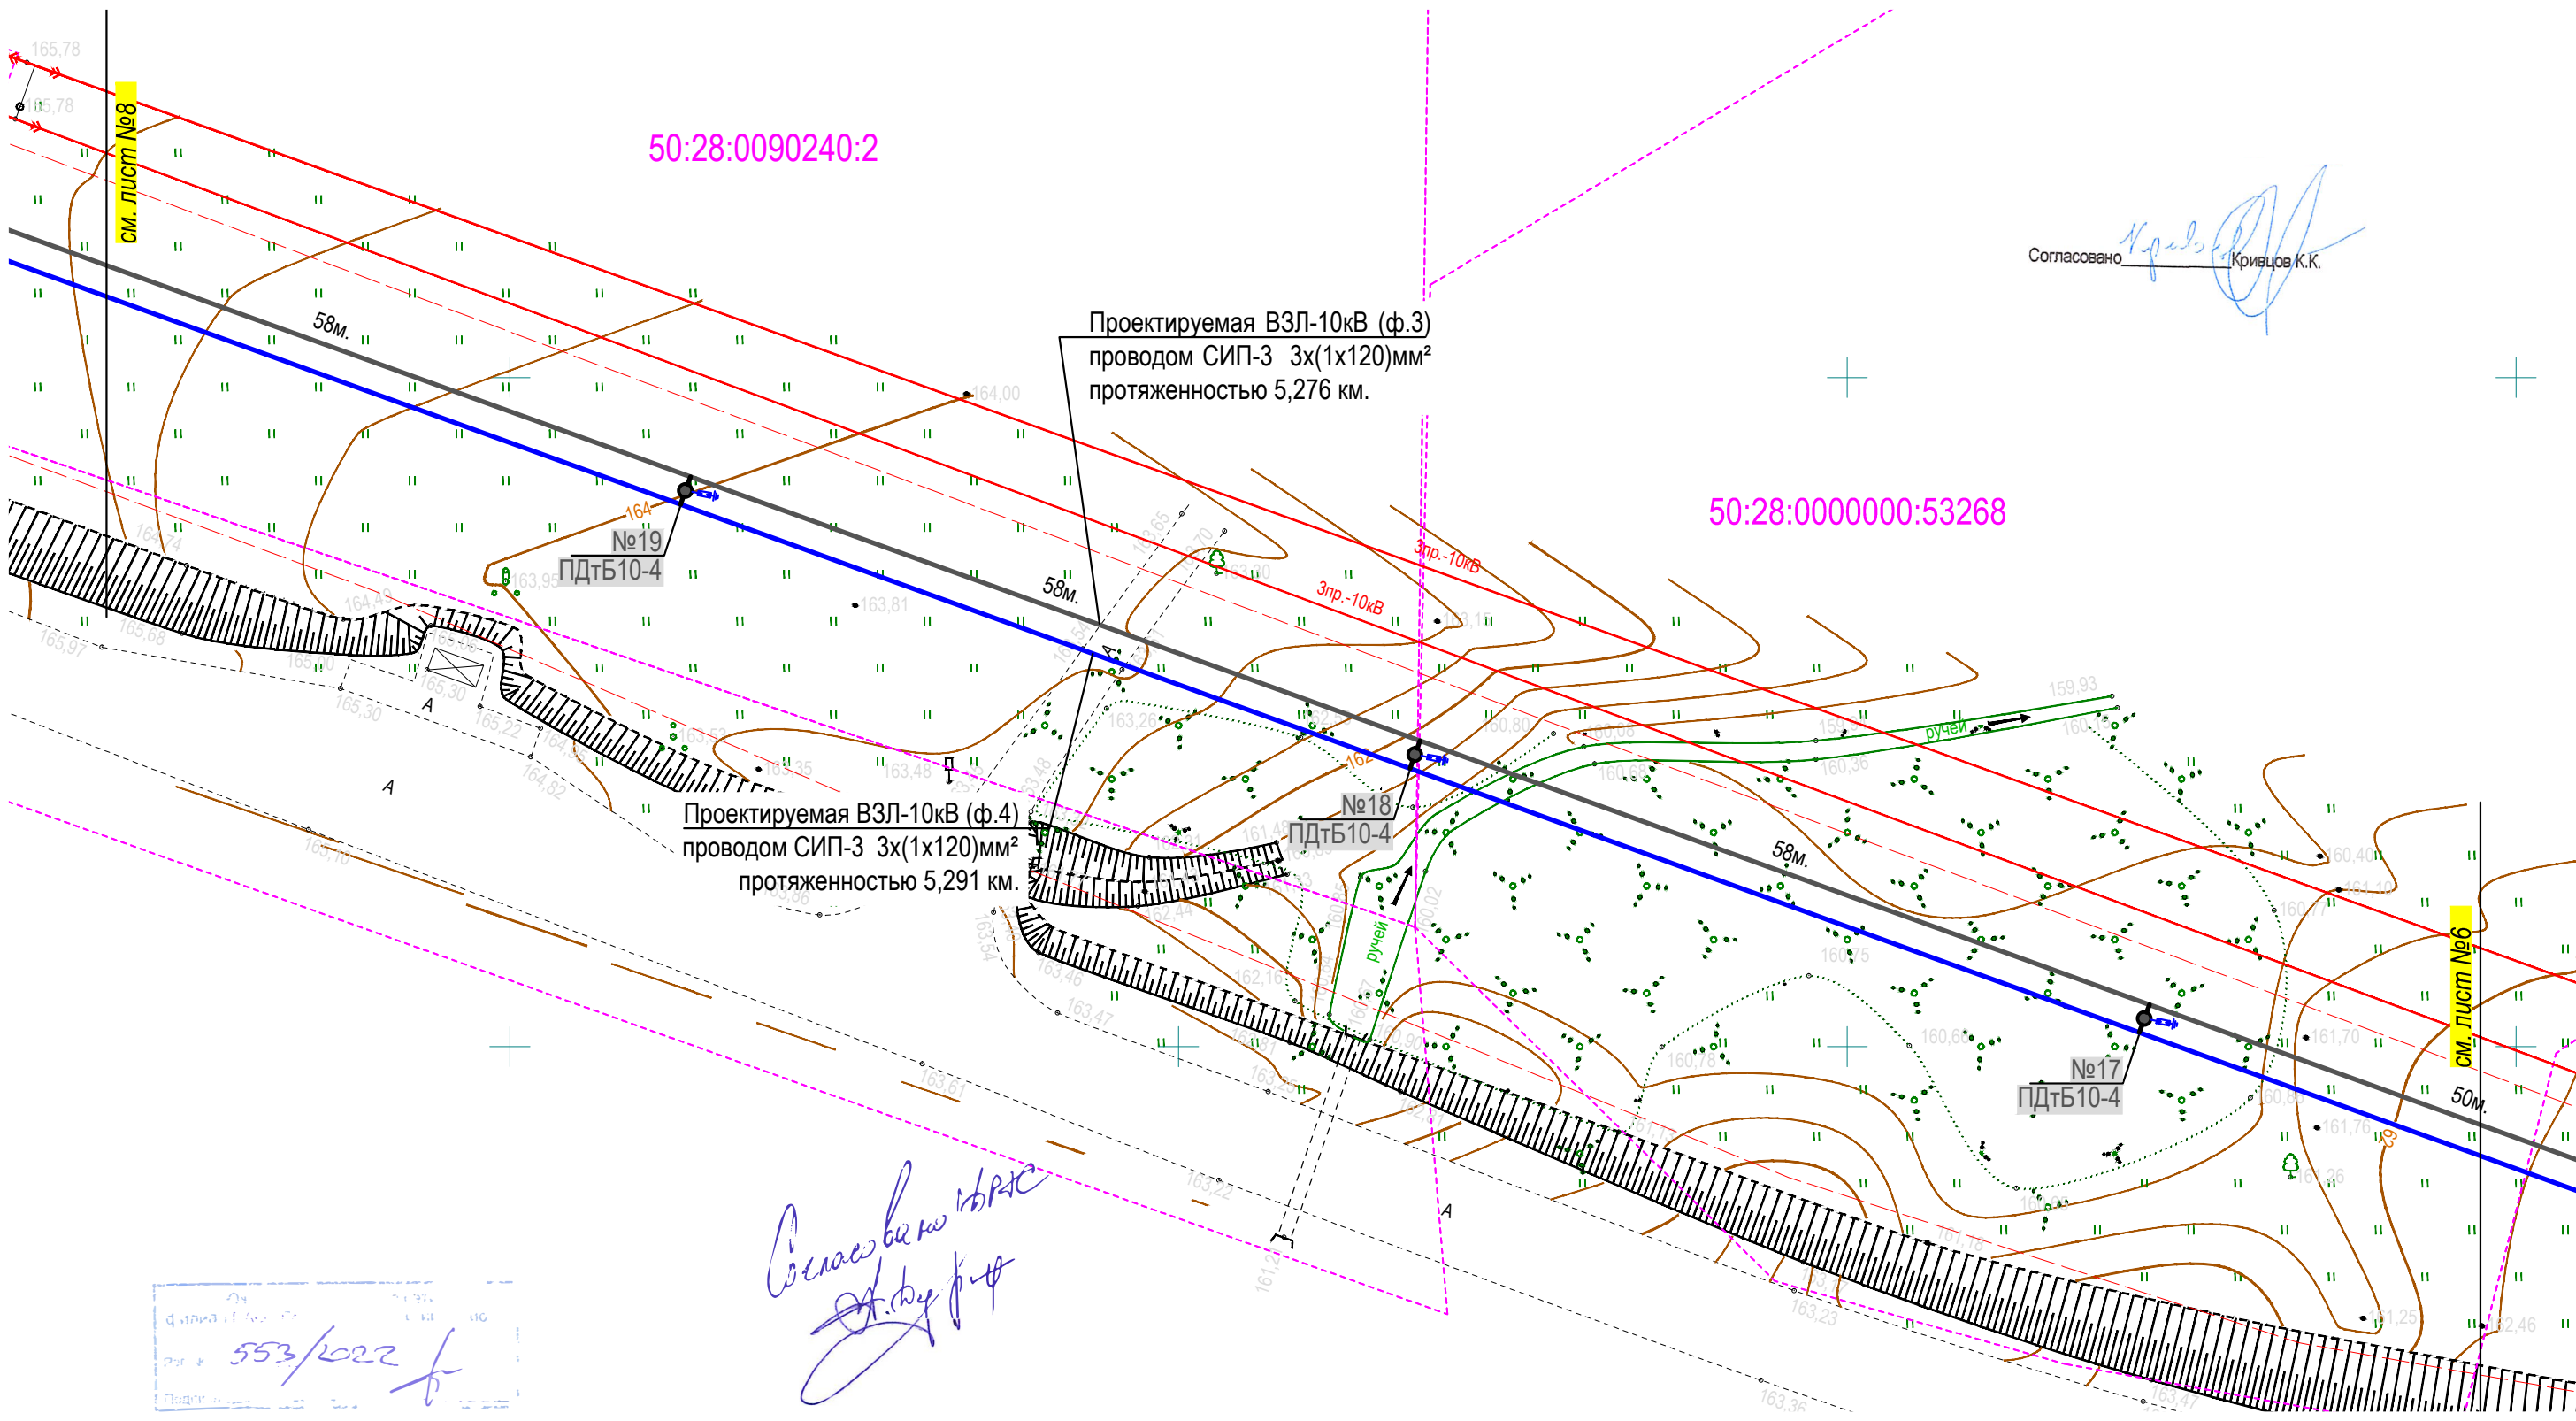

Согласовано
Кривцов К.К.

Согласовано
Д.В. Буффон

553/2022

- Условные обозначения подземных коммуникаций
- Водопровод
 - Канализация
 - Газопровод
 - Электрокабель низковольтный
 - Электрокабель высоковольтный
 - Кабель связи
 - Теплотрасса
 - Ливневая канализация
 - Проектируемая ЛЭП 0,4-10кВ
 - Охранная зона проект. ЛЭП-0,4-10кВ


--- существующая часть границы земельного участка, имеющиеся в ГКн сведения о которой достаточны при проведении кадастровых работ;
50:52:0010110:90 - кадастровый номер земельного участка, сведения о котором внесены в ГКн;

						ДРЭС-0503/ЭС/ЭС.ПТ			
						Реконструкция КВЛ-10 кВ ф.4 от ПС №246 "Ляхово", в т.ч. ПИР, МО, г.о. Домодедово			
Изм.	Кол.уч.	Лист	N док.	Подп.	Дата				
Разработал	Лысковец П.В.					Реконструкция КВЛ-10 кВ ф.4 от ПС №246 "Ляхово"	Стадия	Лист	Листов
							Р	7	48
Н. контр.		Марушкин Д.С.				План трассы Масштаб 1:500	ООО "Мехколонна №26"		
ГИП		Марушкин Д.С.							

ПЛАН ТРАССЫ
Масштаб 1:500
Московская обл., городской округ Домодедово

Согласовано
[Signature]

553/2022

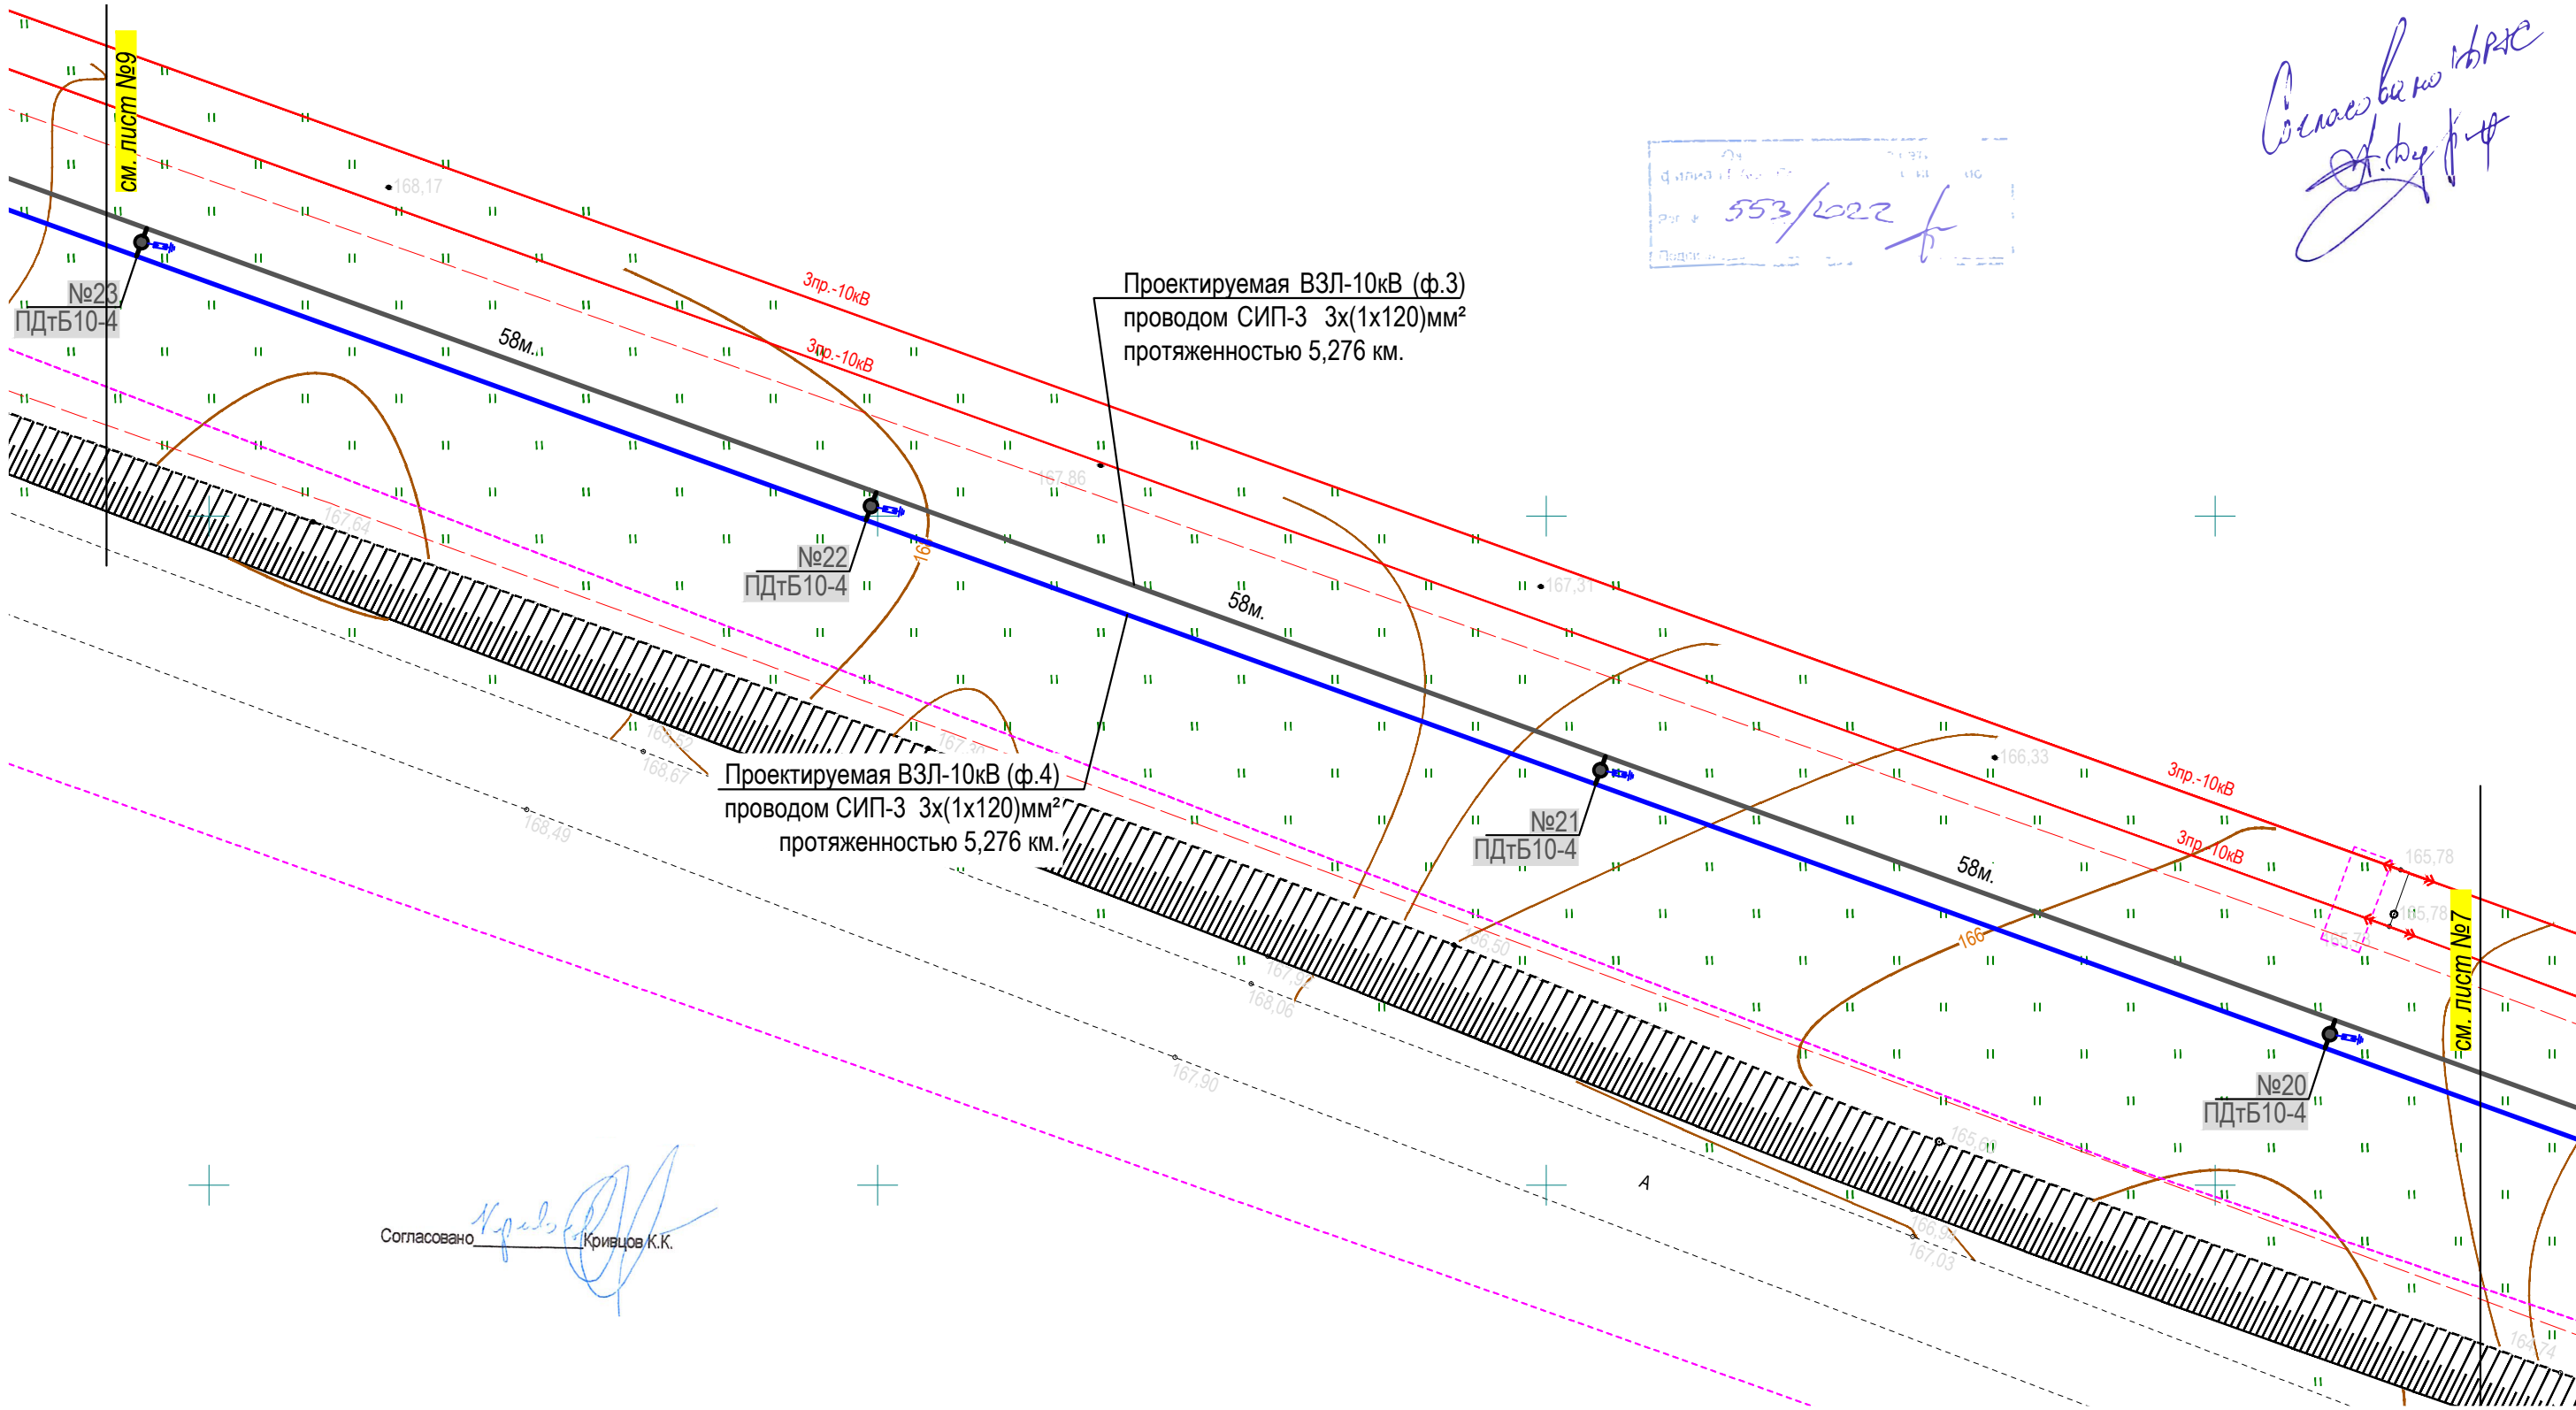

Согласовано
[Signature]
Кривошеин К.К.

- Условные обозначения подземных коммуникаций
- Водопровод
 - Канализация
 - Газопровод
 - Электрокабель низковольтный
 - Электрокабель высоковольтный
 - Кабель связи
 - Теплотрасса
 - Ливневая канализация
 - Проектируемая ЛЭП 0,4-10кВ
 - Охранная зона проект. ЛЭП-0,4-10кВ

- существующая часть границы земельного участка, имеющиеся в ГКн сведения о которой достаточны при проведении кадастровых работ;
50:52:0010110:90 - кадастровый номер земельного участка, сведения о котором внесены в ГКн;

						ДРЭС-0503/ЭС/ЭС.ПТ			
						Реконструкция КВЛ-10 кВ ф.4 от ПС №246 "Ляхово", в т.ч. ПИР, МО, г.о. Домодедово			
Изм.	Кол.уч.	Лист	N док.	Подп.	Дата	Реконструкция КВЛ-10 кВ ф.4 от ПС №246 "Ляхово"	Стадия	Лист	Листов
Разработал	Лысковец П.В.						Р	8	48
Н. контр.	Марушкин Д.С.					План трассы Масштаб 1:500	ООО "Мехколонна №26"		
ГИП	Марушкин Д.С.								

ПЛАН ТРАССЫ
Масштаб 1:500
Московская обл., городской округ Домодедово

Согласовано
[Signature]

553/022

Проектируемая ВЗЛ-10кВ (ф.3)
проводом СИП-3 3х(1х120)мм²
протяженностью 5,276 км.

50:28:0090240:2

Проектируемая ВЗЛ-10кВ (ф.4)
проводом СИП-3 3х(1х120)мм²
протяженностью 5,276 км.


Согласовано
[Signature]
Кривцов К.К.

- Условные обозначения подземных коммуникаций
- Водопровод
 - Канализация
 - Газопровод
 - Электрокабель низковольтный
 - Электрокабель высоковольтный
 - Кабель связи
 - Теплотрасса
 - Ливневая канализация
 - Проектируемая ЛЭП 0,4-10кВ
 - Охранная зона проект. ЛЭП-0,4-10кВ

- существующая часть границы земельного участка, имеющиеся в ГКн сведения о которой достаточны при проведении кадастровых работ;
50:52:0010110:90 - кадастровый номер земельного участка, сведения о котором внесены в ГКн;

						ДРЭС-0503/ЭС/ЭС.ПТ			
						Реконструкция КВЛ-10 кВ ф.4 от ПС №246 "Ляхово", в т.ч. ПИР, МО, г.о. Домодедово			
Изм.	Кол.уч.	Лист	N док.	Подп.	Дата				
Разработал	Лысковец П.В.					Реконструкция КВЛ-10 кВ ф.4 от ПС №246 "Ляхово"	Стадия	Лист	Листов
							Р	9	48
Н. контр.	Марушкин Д.С.					План трассы Масштаб 1:500	ООО "Мехколонна №26"		
ГИП	Марушкин Д.С.								

Cornelia W. R. H.

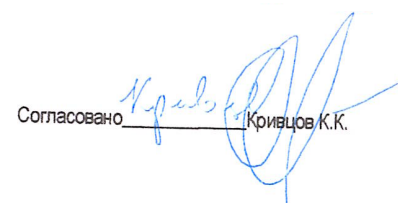

Условные обозначения подземных коммуникаций

	В	Водопровод
	К	Канализация
		Газопровод
		Электрокабель низковольтный
		Электрокабель высоковольтный
		Кабель связи
		Теплотрасса
		Ливневая канализация
		Проектируемая ЛЭП 0,4-10кВ
		Охранная зона проект. ЛЭП-0,4-10кВ

----- существующая часть границы земельного участка, имеющиеся в ГКН сведения о которой достаточны при проведении кадастровых работ;

50:52:0010110:90 - кадастровый номер земельного участка, сведения о котором внесены в ГКН;

						ДРЭС-0503/ЭС/ЭС.ПТ			
						Реконструкция КВЛ-10 кВ ф.4 от ПС №246 "Ляхово", в т.ч. ПИР, МО, г.о. Домодедово			
Изм.	Кол.уч.	Лист	N док.	Подп.	Дата				
Разработал		Лысковец П.В.				Реконструкция КВЛ-10 кВ ф.4 от ПС №246 "Ляхово"	Стадия	Лист	Листов
							Р	10	48
Н. контр.		Марушкин Д.С.				План трассы Масштаб 1:500	ООО "Мехколонна №26"		
ГИП		Марушкин Д.С.							


ПЛАН ТРАССЫ
Масштаб 1:500
Московская обл., городской округ Домодедово

Согласовано
Л.К.К.

553/2022

Проектируемая ВЗЛ-10кВ (ф.3)
проводом СИП-3 3х(1х120)мм²
протяженностью 5,276 км.

Проектируемая ВЗЛ-10кВ
(ф.4) проводом СИП-3
3х(1х120)мм² протяженностью
5,276 км

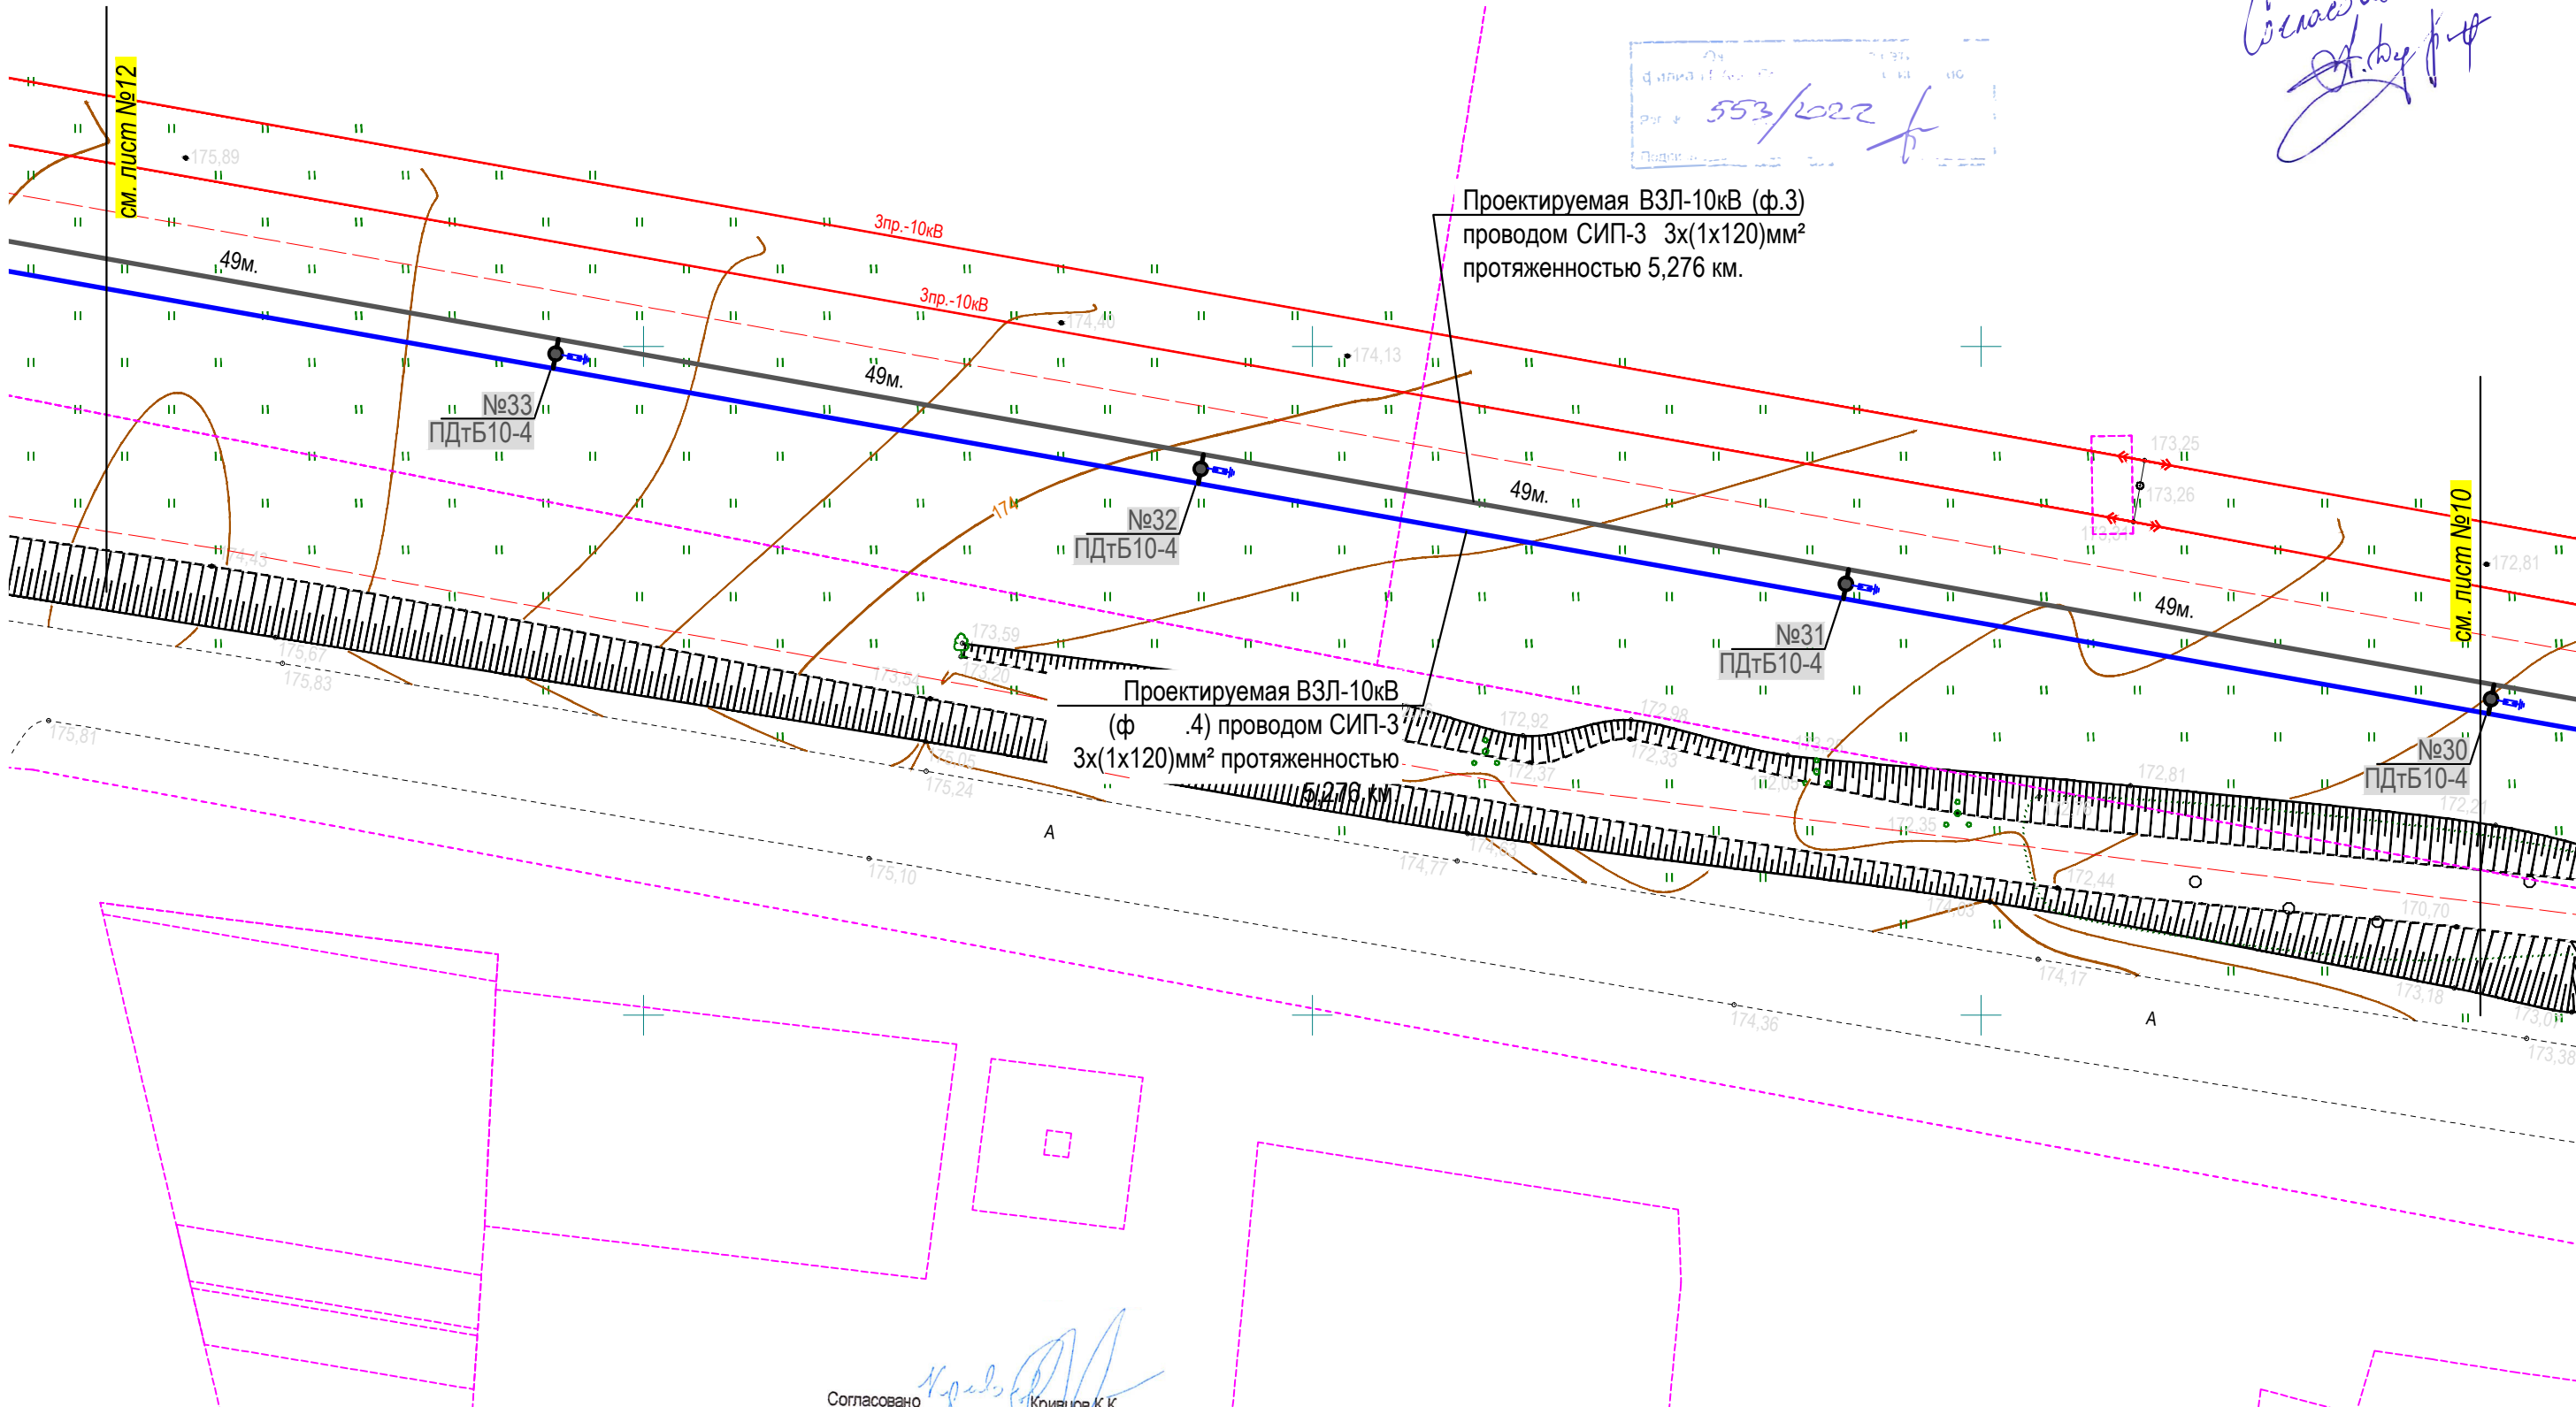

Согласовано
Кривош К.К.

- Условные обозначения подземных коммуникаций
- Водопровод
 - Канализация
 - Газопровод
 - Электрокабель низковольтный
 - Электрокабель высоковольтный
 - Кабель связи
 - Теплотрасса
 - Ливневая канализация
 - Проектируемая ЛЭП 0,4-10кВ
 - Охранная зона проект. ЛЭП-0,4-10кВ


50:52:0010110:90 - кадастровый номер земельного участка, сведения о котором внесены в ГКН;

						ДРЭС-0503/ЭС/ЭС.ПТ			
						Реконструкция КВЛ-10 кВ ф.4 от ПС №246 "Ляхово", в т.ч. ПИР, МО, г.о. Домодедово			
Изм.	Кол.уч.	Лист	N док.	Подп.	Дата				
Разработал	Лысковец П.В.					Реконструкция КВЛ-10 кВ ф.4 от ПС №246 "Ляхово"	Стадия	Лист	Листов
							Р	11	48
Н. контр.	Марушкин Д.С.					План трассы Масштаб 1:500	ООО "Мехколонна №26"		
ГИП	Марушкин Д.С.								

ПЛАН ТРАССЫ
Масштаб 1:500
Московская обл., городской округ Домодедово

Проектируемая ВЗЛ-10кВ (ф.3)
проводом СИП-3 3х(1х120)мм²
протяженностью 5,276 км.

Согласовано
Кривоцов К.К.

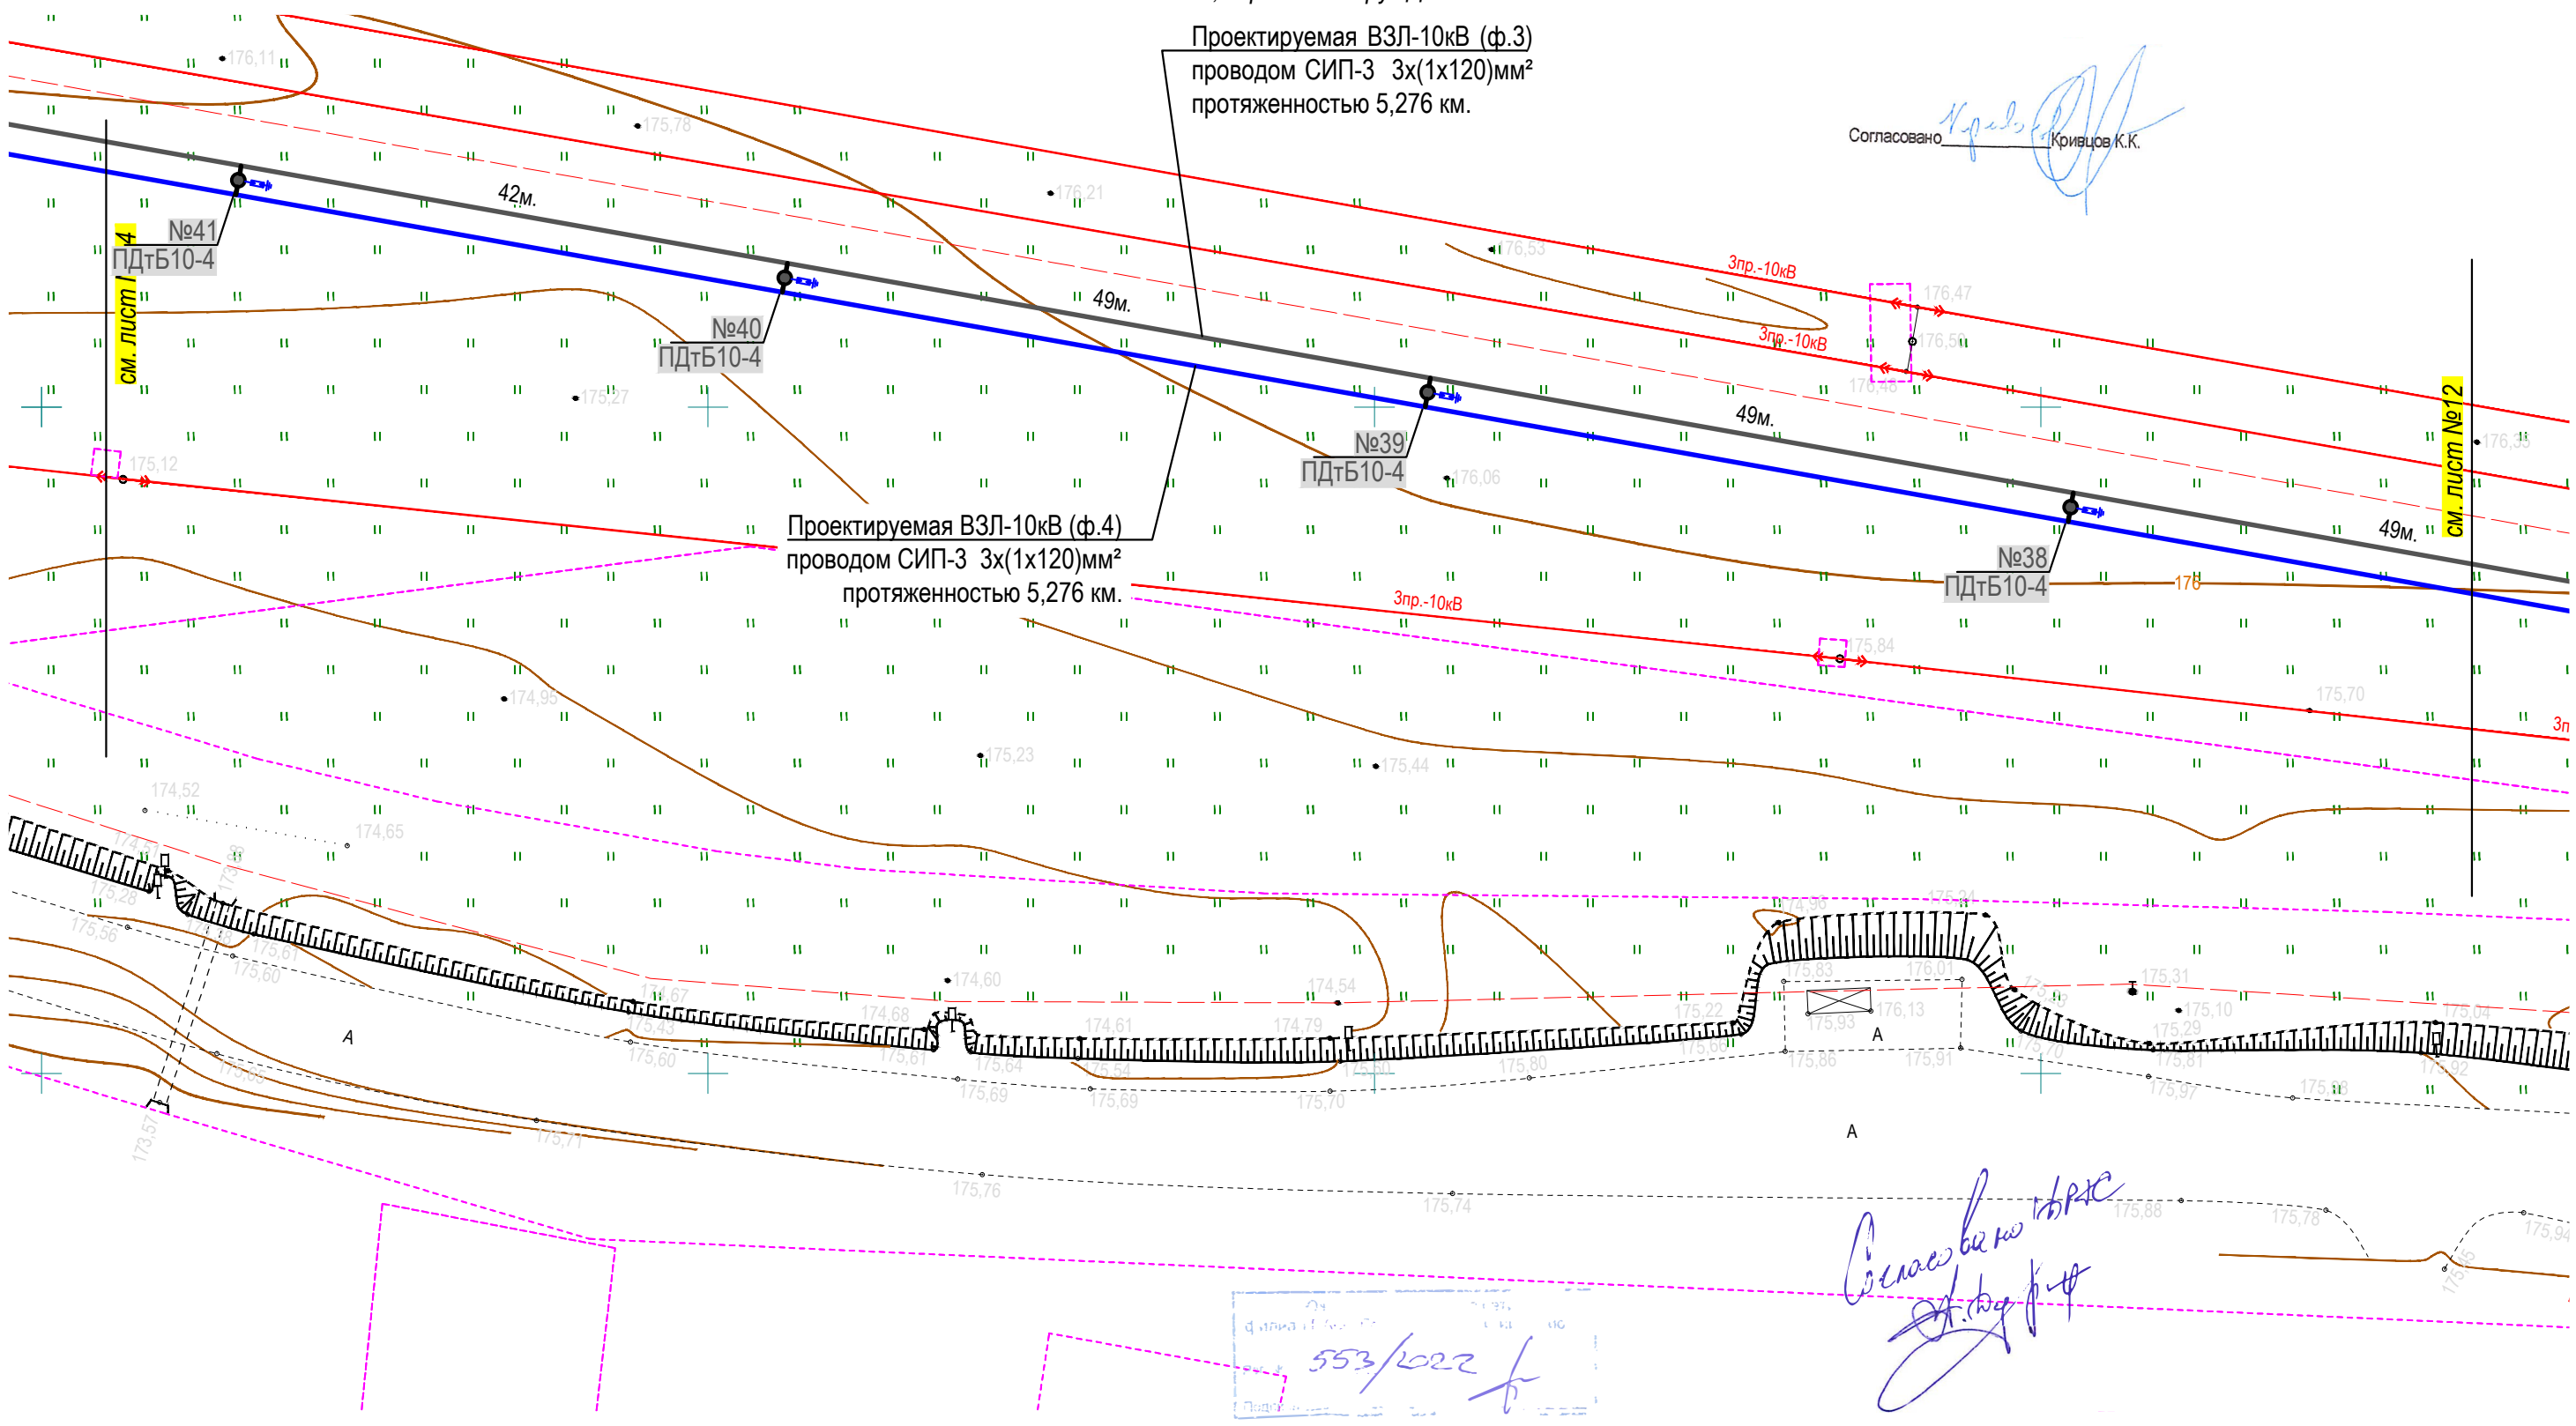


- Условные обозначения подземных коммуникаций
- Водопровод
 - Канализация
 - Газопровод
 - Электрокабель низковольтный
 - Электрокабель высоковольтный
 - Кабель связи
 - Теплотрасса
 - Ливневая канализация
 - Проектируемая ЛЭП 0,4-10кВ
 - Охранная зона проект. ЛЭП-0,4-10кВ

50:52:0010110:90 - кадастровый номер земельного участка, сведения о котором внесены в ГКН;

						ДРЭС-0503/ЭС/ЭС.ПТ			
						Реконструкция КВЛ-10 кВ ф.4 от ПС №246 "Ляхово", в т.ч. ПИР, МО, г.о. Домодедово			
Изм.	Кол.уч.	Лист	N док.	Подп.	Дата	Реконструкция КВЛ-10 кВ ф.4 от ПС №246 "Ляхово"	Стадия	Лист	Листов
Разработал	Лысковец П.В.						Р	13	48
Н. контр.	Марушкин Д.С.					План трассы Масштаб 1:500	ООО "Мехколонна №26"		
ГИП	Марушкин Д.С.								

ПЛАН ТРАССЫ
Масштаб 1:500

Московская обл., городской округ Домодедово

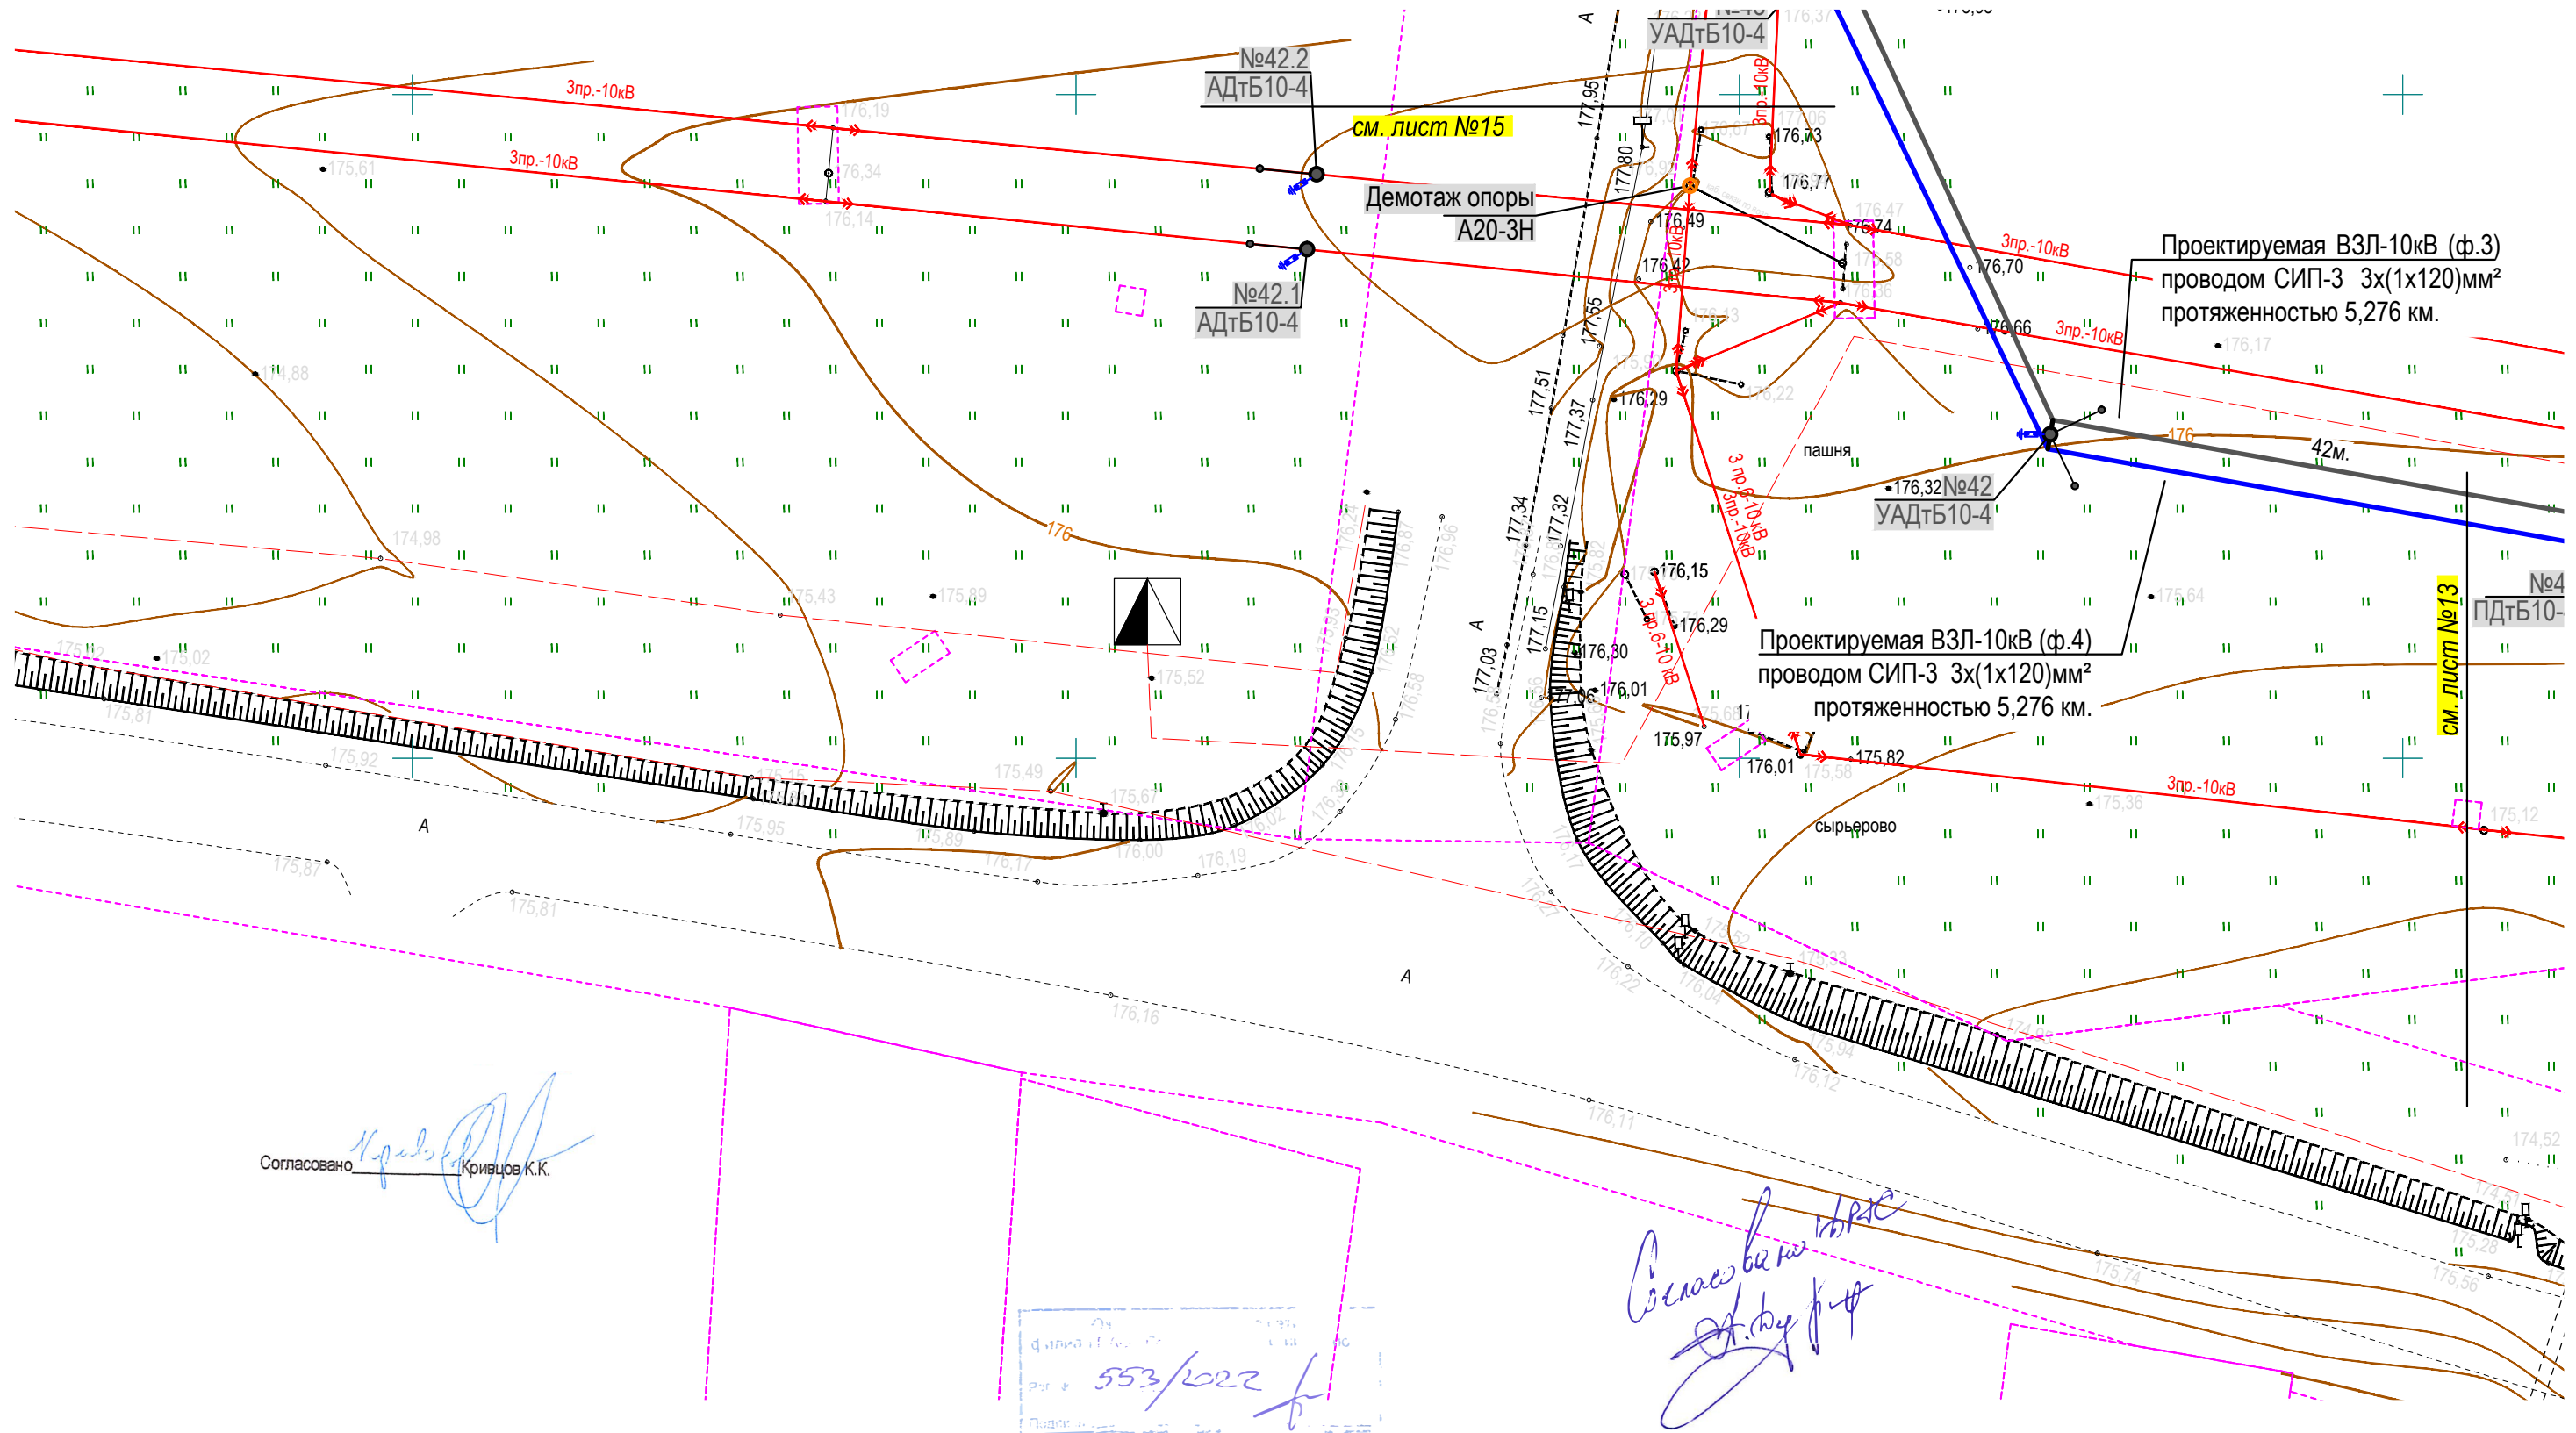

Согласовано _____ Кривцов К.К.

Кривцов К.К.

[illegible]

Correspondence
J. By J. J.

Условные обозначения подземных коммуникаций


— В — ————— Водопровод
 — К — ————— Канализация
 — Газопровод
 — Электрокабель низковольтный
 — Электрокабель высоковольтный
 — Кабель связи
 — Теплотрасса
 — Ливневая канализация
 — Проектируемая ЛЭП 0,4-10кВ
 — Охранная зона проект. ЛЭП-0,4-10кВ

----- - существующая часть границы земельного участка, имеющиеся в ГКН сведения о которой достаточны при проведении кадастровых работ;

50:52:0010110:90 - кадастровый номер земельного участка, сведения о котором внесены в ГКН;

						ДРЭС-0503/ЭС/ЭС.ПТ			
						Реконструкция КВЛ-10 кВ ф.4 от ПС №246 "Ляхово", в т.ч. ПИР, МО, г.о. Домодедово			
Изм.	Кол.уч.	Лист	N док.	Подп.	Дата				
Разработал	Лысковец П.В.					Реконструкция КВЛ-10 кВ ф.4 от ПС №246 "Ляхово"	Стадия	Лист	Листов
							Р	14	48
Н. контр.	Марушкин Д.С.					План трассы Масштаб 1:500	ООО "Мехколонна №26"		
ГИП	Марушкин Д.С.								

ПЛАН ТРАССЫ
Масштаб 1:500
Московская обл., городской округ Домодедово

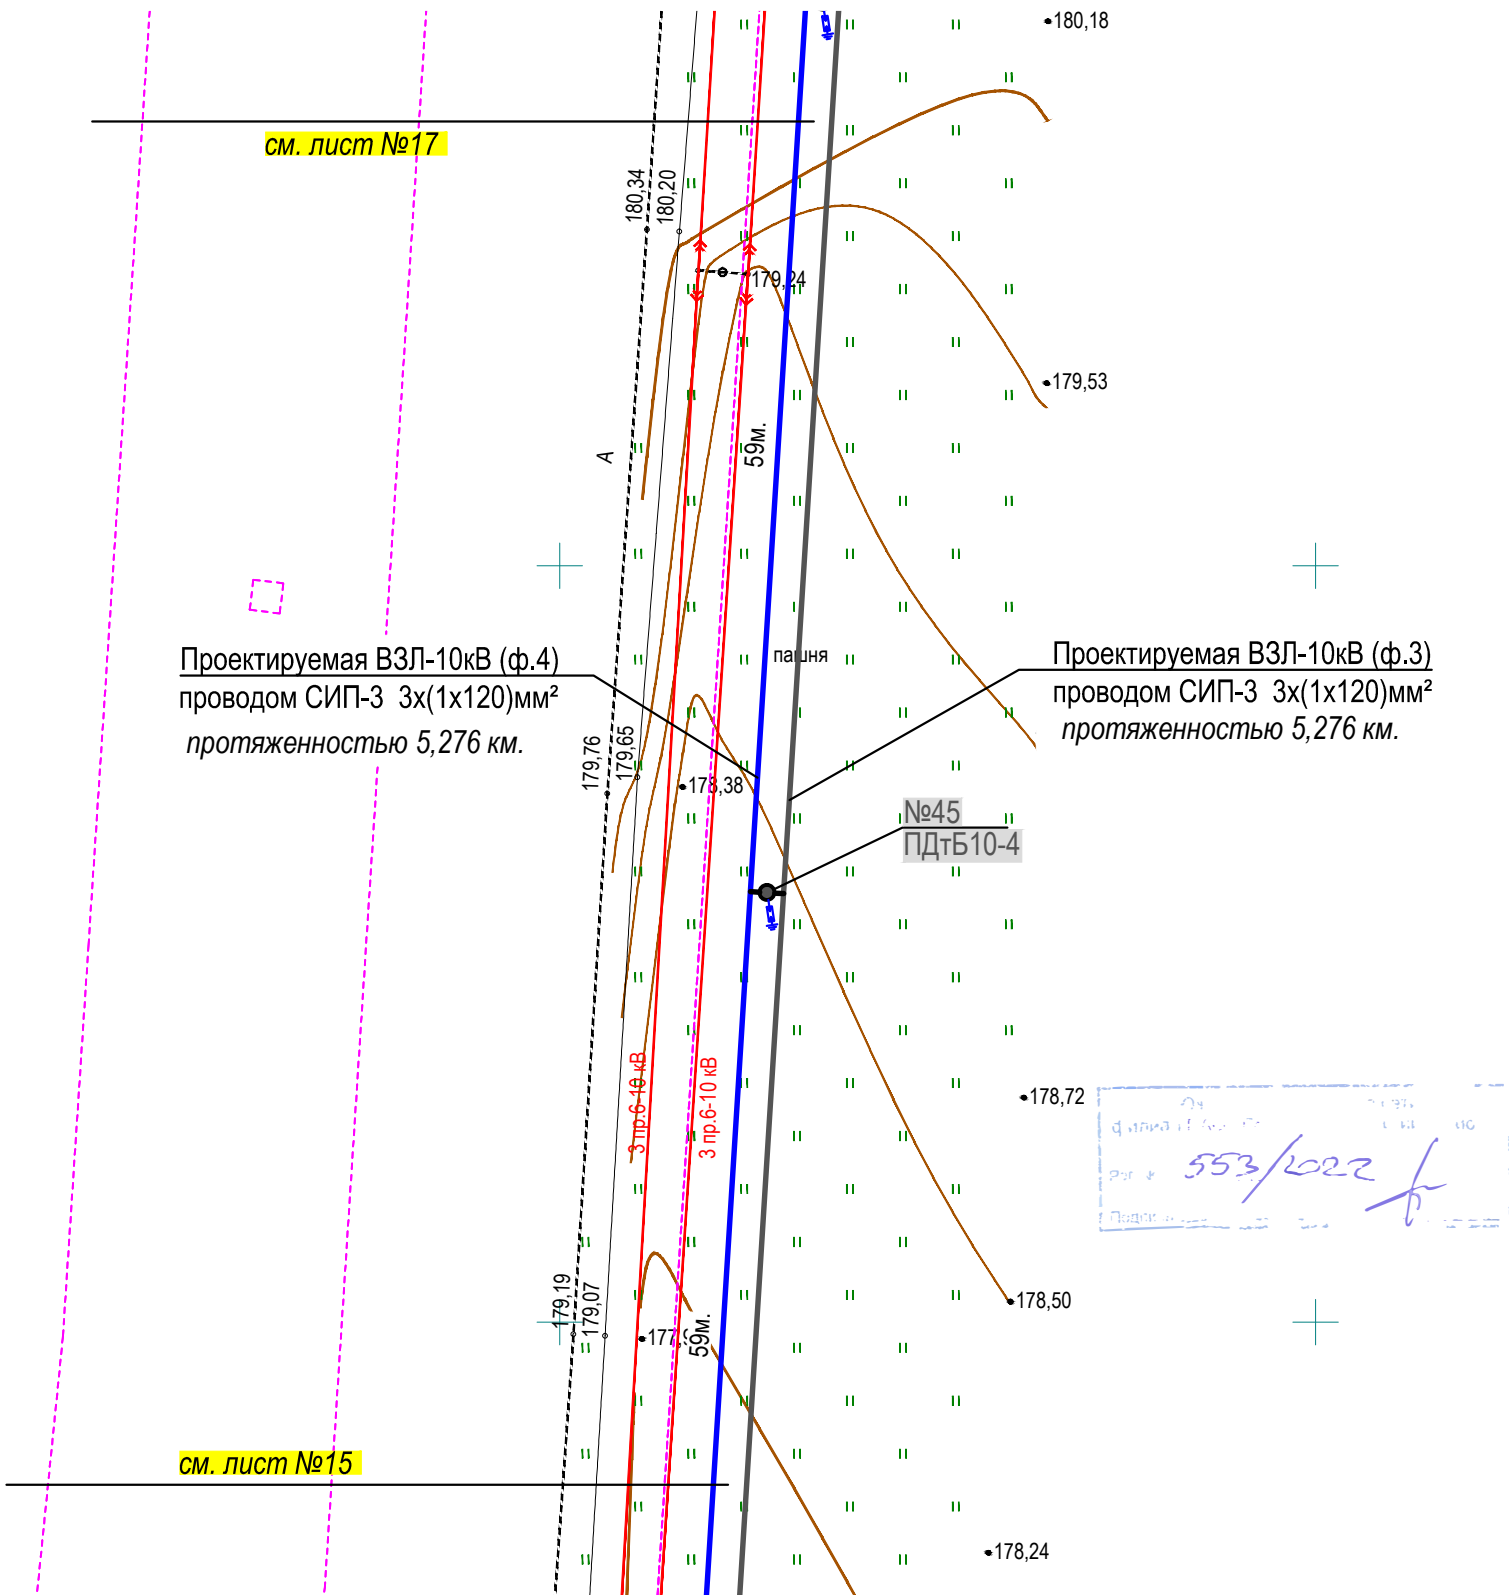

Проектируемая ВЗЛ-10кВ (ф.4)
проводом СИП-3 3х(1х120)мм²
протяженностью 5,276 км.

Проектируемая ВЗЛ-10кВ (ф.3)
проводом СИП-3 3х(1х120)мм²
протяженностью 5,276 км.

№45
ПДтБ10-4
553/2022

Согласовано
[Signature]

- Условные обозначения подземных коммуникаций
- Водопровод
 - Канализация
 - Газопровод
 - Электрокабель низковольтный
 - Электрокабель высоковольтный
 - Кабель связи
 - Теплотрасса
 - Ливневая канализация
 - Проектируемая ЛЭП 0,4-10кВ
 - Охранная зона проект. ЛЭП-0,4-10кВ

--- существующая часть границы земельного участка, имеющиеся в ГКн сведения о которой достаточны при проведении кадастровых работ;
50:52:0010110:90 - кадастровый номер земельного участка, сведения о котором внесены в ГКн;

						ДРЭС-0503/ЭС/ЭС.ПТ			
						Реконструкция КВЛ-10 кВ ф.4 от ПС №246 "Ляхово", в т.ч. ПИР, МО, г.о. Домодедово			
Изм.	Кол.уч.	Лист	N док.	Подп.	Дата				
Разработал	Лысковец П.В.					Реконструкция КВЛ-10 кВ ф.4 от ПС №246 "Ляхово"	Стадия	Лист	Листов
							Р	16	48
Н. контр.	Марушкин Д.С.					План трассы Масштаб 1:500	ООО "Мехколонна №26"		
ГИП	Марушкин Д.С.								

Согласовано

Взам. инв. N


Подл. и дата

Инв. N подл.

Гл. спец.

ПЛАН ТРАССЫ
Масштаб 1:500


Московская обл., городской округ Домодедово

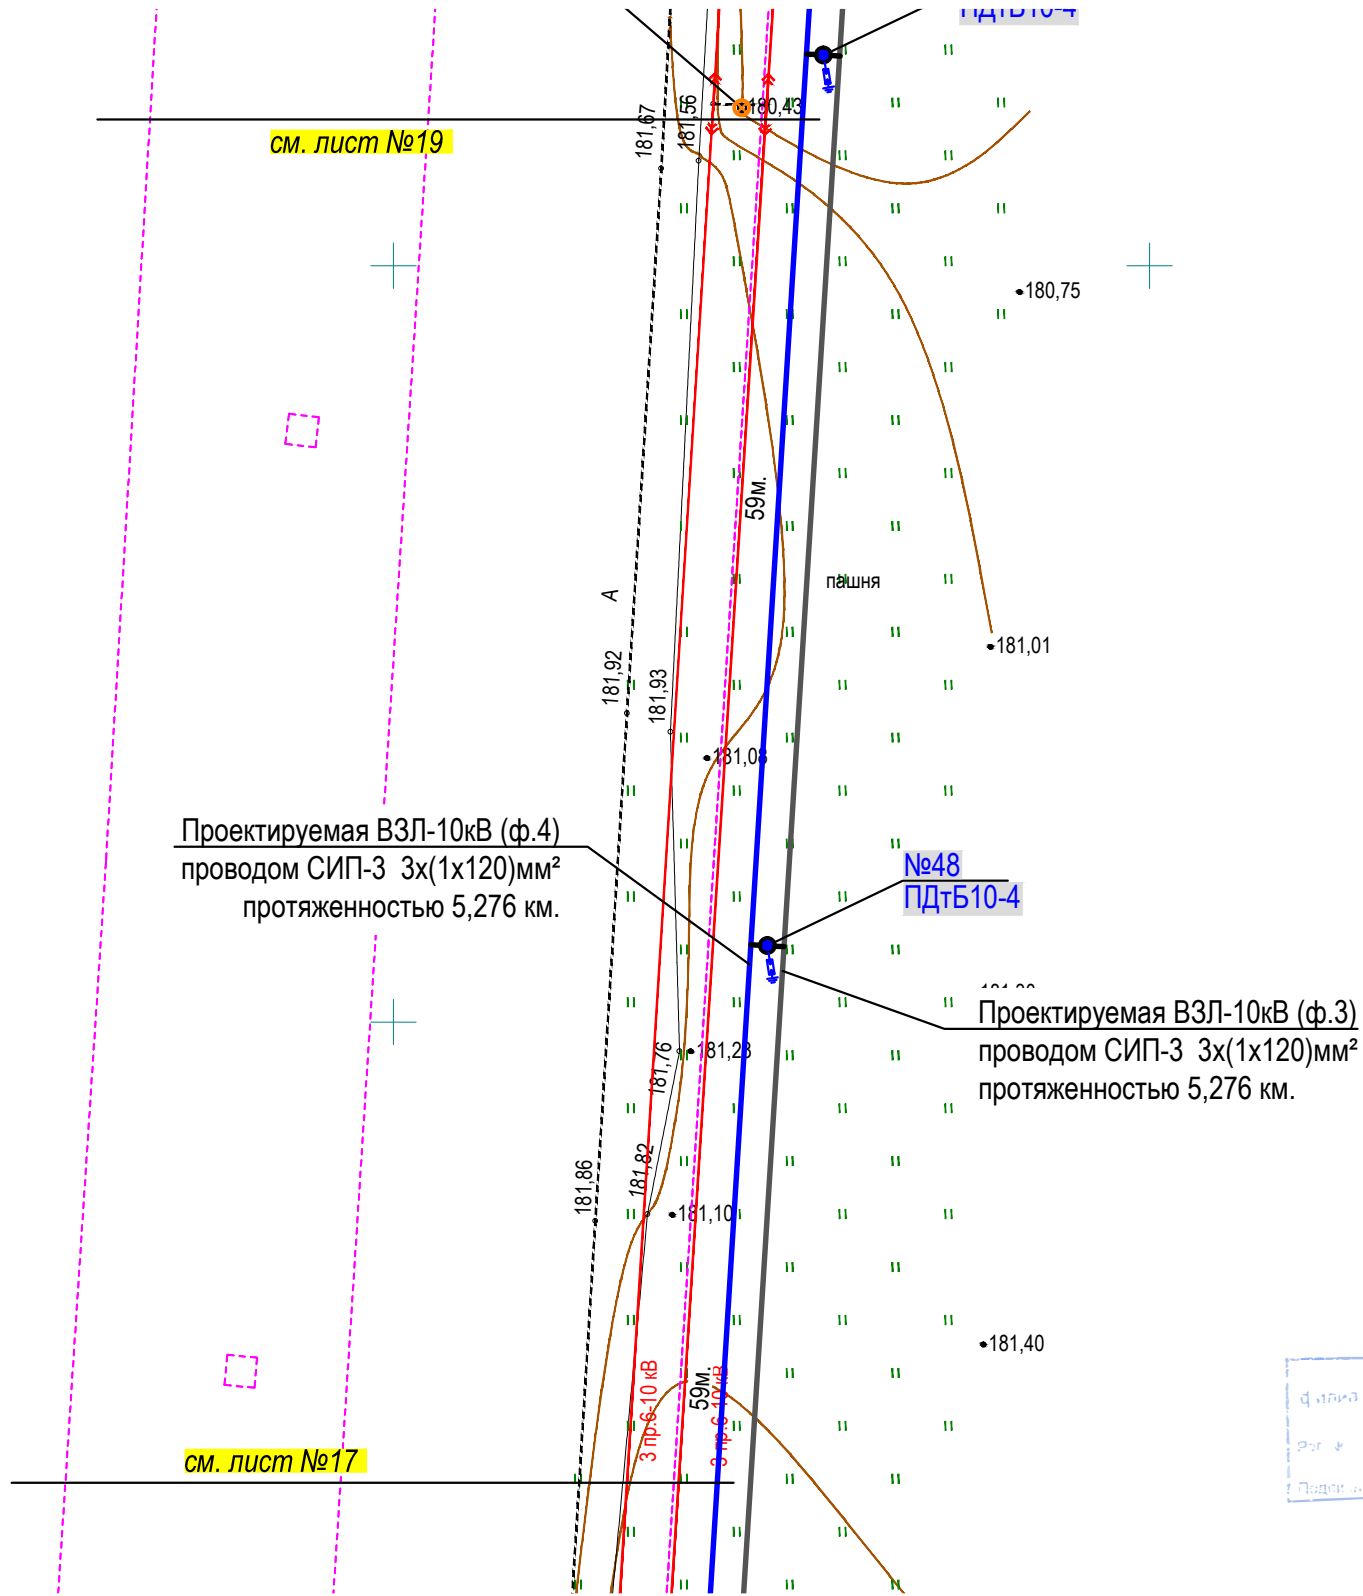

Условные обозначения подземных коммуникаций

- Водопровод
- Канализация
- Газопровод
- Электрокабель низковольтный
- Электрокабель высоковольтный
- Кабель связи
- Теплотрасса
- Ливневая канализация
- Проектируемая ЛЭП 0,4-10кВ
- Охранная зона проект. ЛЭП-0,4-10кВ

--- существующая часть границы земельного участка, имеющиеся в ГКн сведения о которой достаточны при проведении кадастровых работ;
50:52:0010110:90 - кадастровый номер земельного участка, сведения о котором внесены в ГКн;


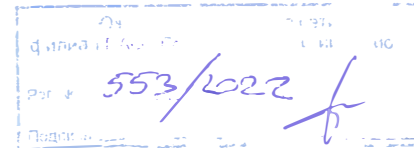


Согласовано
Д. В. В. В.

						ДРЭС-0503/ЭС/ЭС.ПТ			
						Реконструкция КВЛ-10 кВ ф.4 от ПС №246 "Ляхово", в т.ч. ПИР, МО, г.о. Домодедово			
Изм.	Кол.уч.	Лист	N док.	Подп.	Дата				
Разработал		Лысковец П.В.				Реконструкция КВЛ-10 кВ ф.4 от ПС №246 "Ляхово"	Стадия	Лист	Листов
							Р	18	48
Н. контр.		Марушкин Д.С.				План трассы Масштаб 1:500	ООО "Мехколонна №26"		
ГИП		Марушкин Д.С.							

ПЛАН ТРАССЫ
Масштаб 1:500

Московская обл., городской округ Домодедово

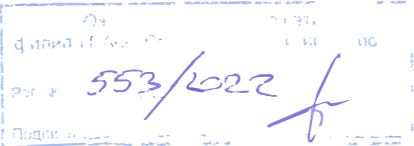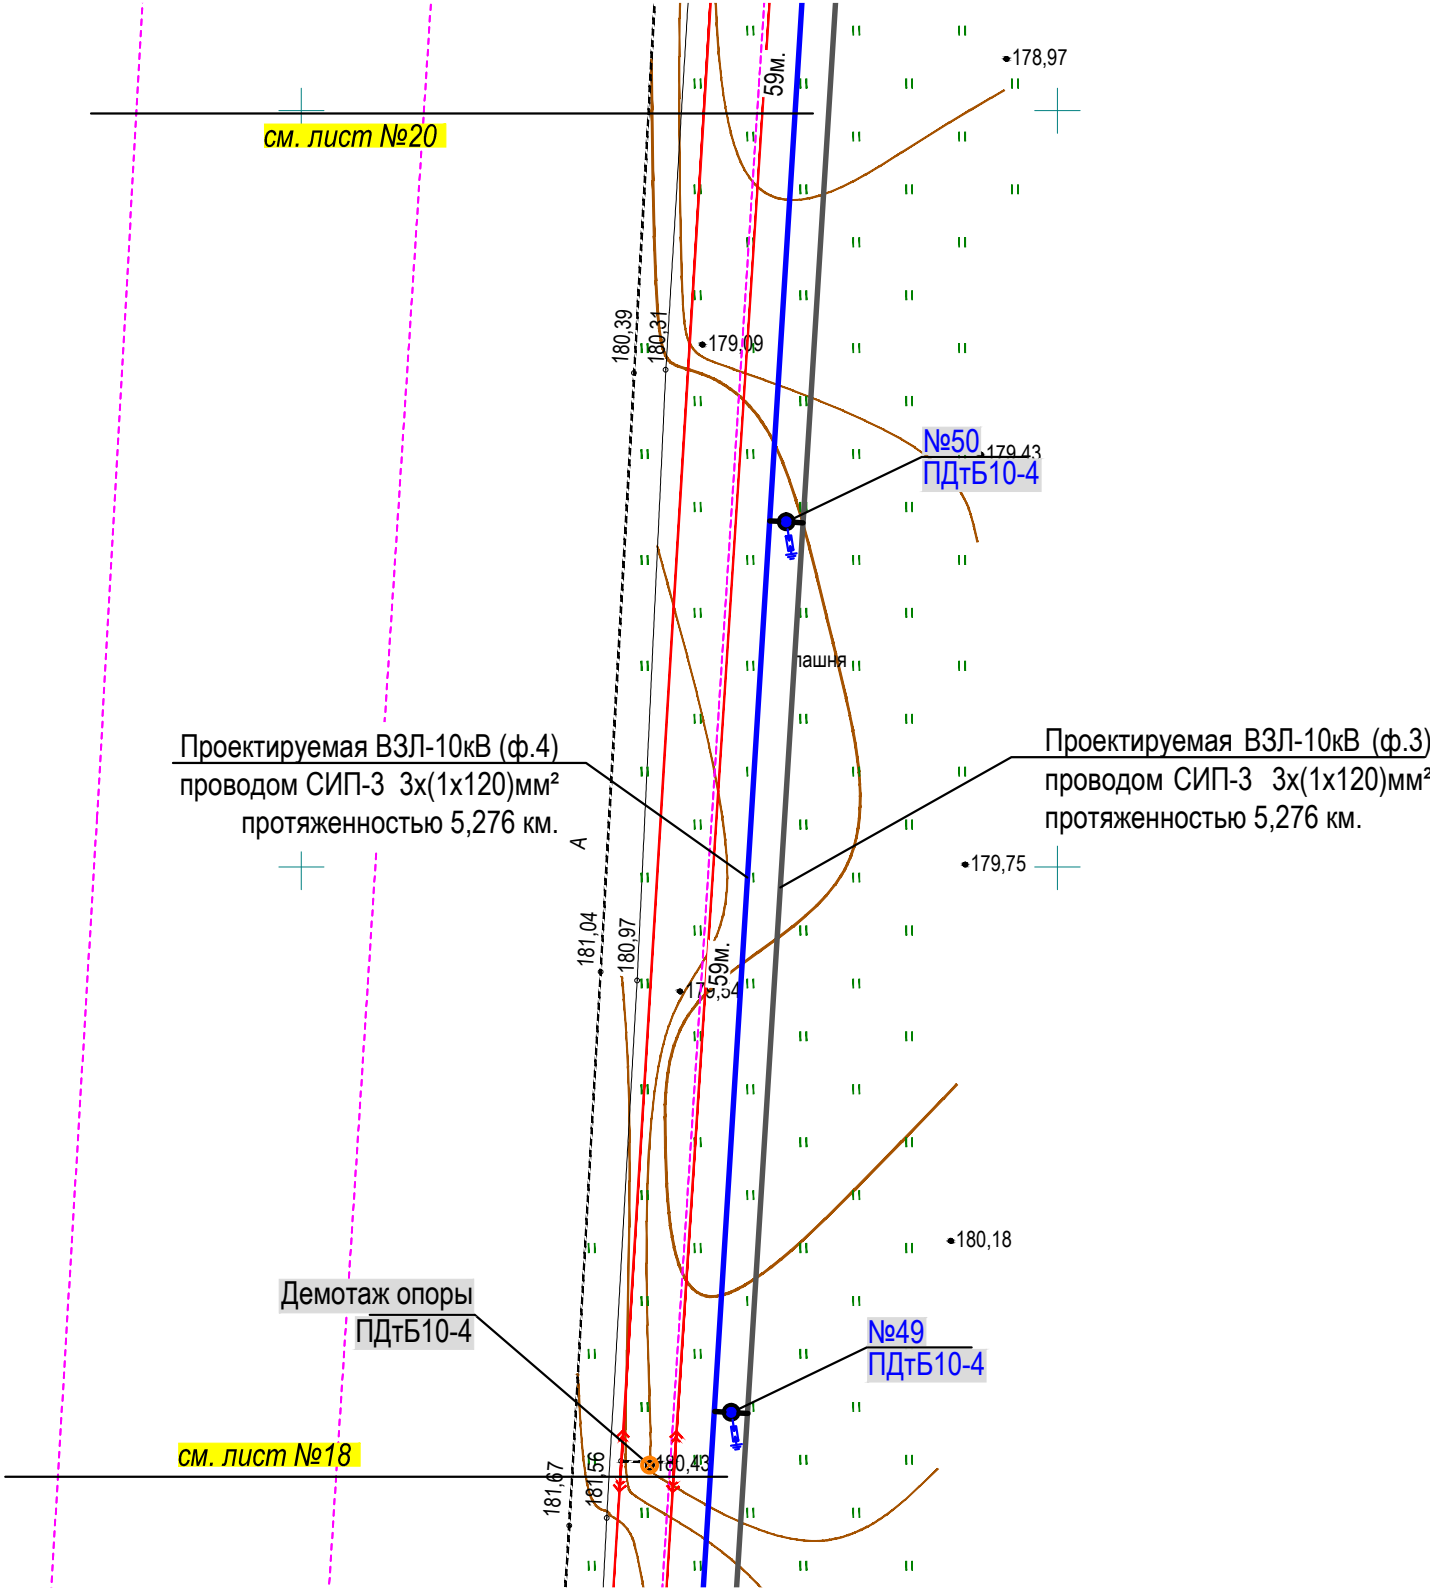

Согласовано
[Signature]



- Условные обозначения подземных коммуникаций
- Водопровод
 - Канализация
 - Газопровод
 - Электрокабель низковольтный
 - Электрокабель высоковольтный
 - Кабель связи
 - Теплотрасса
 - Ливневая канализация
 - Проектируемая ЛЭП 0,4-10кВ
 - Охранная зона проект. ЛЭП-0,4-10кВ

50:52:0010110:90 - кадастровый номер земельного участка, сведения о котором внесены в ГКН;

						ДРЭС-0503/ЭС/ЭС.ПТ			
						Реконструкция КВЛ-10 кВ ф.4 от ПС №246 "Ляхово", в т.ч. ПИР, МО, г.о. Домодедово			
Изм.	Кол.уч.	Лист	N док.	Подп.	Дата				
Разработал	Лысковец П.В.					Реконструкция КВЛ-10 кВ ф.4 от ПС №246 "Ляхово"	Стадия	Лист	Листов
							Р	19	48
Н. контр.	Марушкин Д.С.					План трассы Масштаб 1:500	ООО "Мехколонна №26"		
ГИП	Марушкин Д.С.								

ПЛАН ТРАССЫ
Масштаб 1:500

Московская обл., городской округ Домодедово

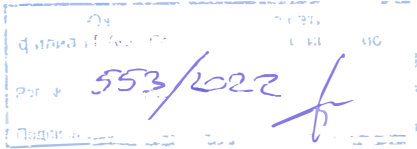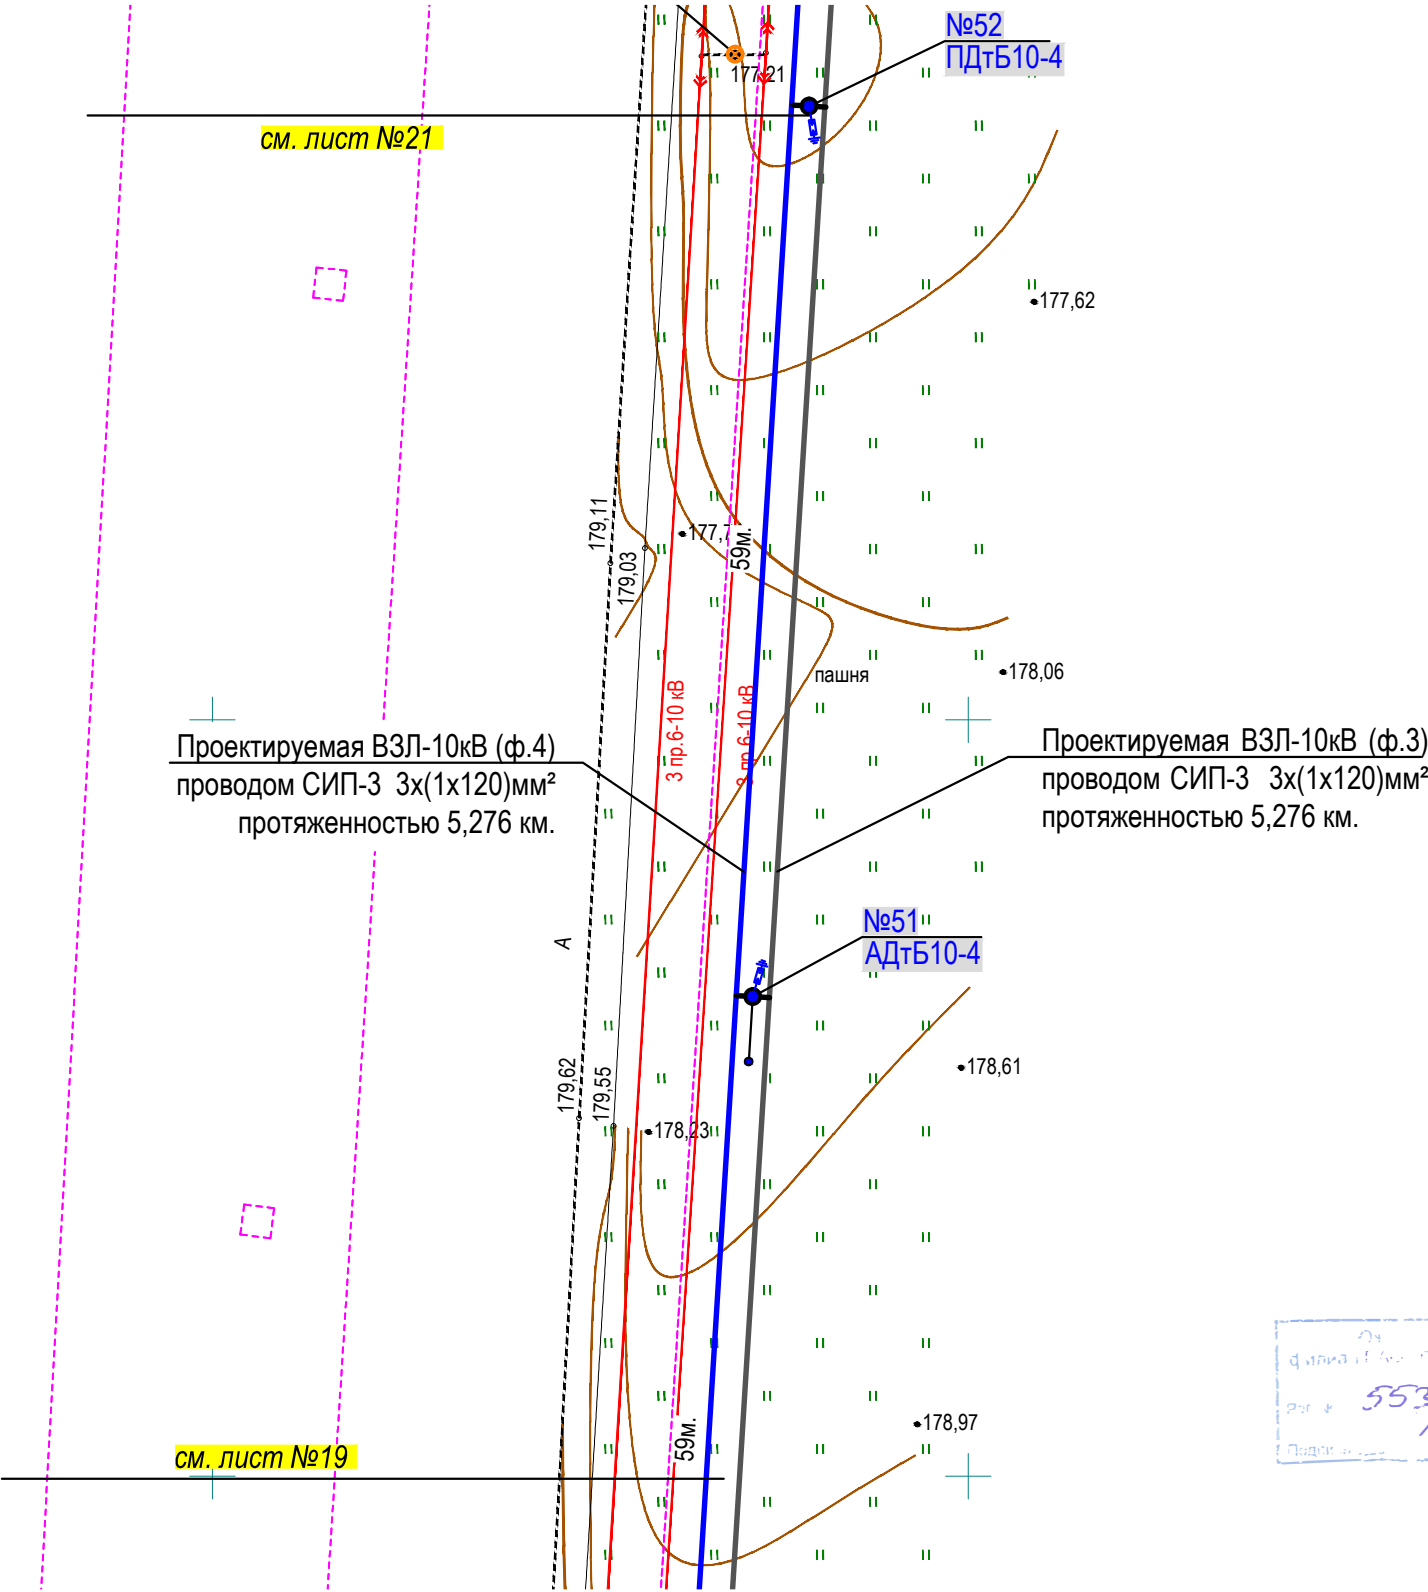

Согласовано
И.И.И.

Условные обозначения подземных коммуникаций



- Водопровод
- Канализация
- Газопровод
- Электрокабель низковольтный
- Электрокабель высоковольтный
- Кабель связи
- Теплотрасса
- Ливневая канализация
- Проектируемая ЛЭП 0,4-10кВ
- Охранная зона проект. ЛЭП-0,4-10кВ

--- существующая часть границы земельного участка, имеющиеся в ГКн сведения о которой достаточны при проведении кадастровых работ;
50:52:0010110:90 - кадастровый номер земельного участка, сведения о котором внесены в ГКн;

						ДРЭС-0503/ЭС/ЭС.ПТ			
						Реконструкция КВЛ-10 кВ ф.4 от ПС №246 "Ляхово", в т.ч. ПИР, МО, г.о. Домодедово			
Изм.	Кол.уч.	Лист	N док.	Подп.	Дата				
Разработал	Лысковец П.В.					Реконструкция КВЛ-10 кВ ф.4 от ПС №246 "Ляхово"	Стадия	Лист	Листов
							Р	20	48
Н. контр.	Марушкин Д.С.					План трассы Масштаб 1:500	ООО "Мехколонна №26"		
ГИП	Марушкин Д.С.								

ПЛАН ТРАССЫ
Масштаб 1:500

Московская обл., городской округ Домодедово

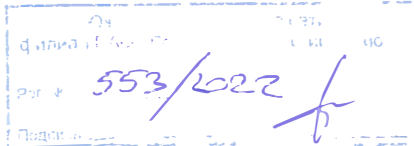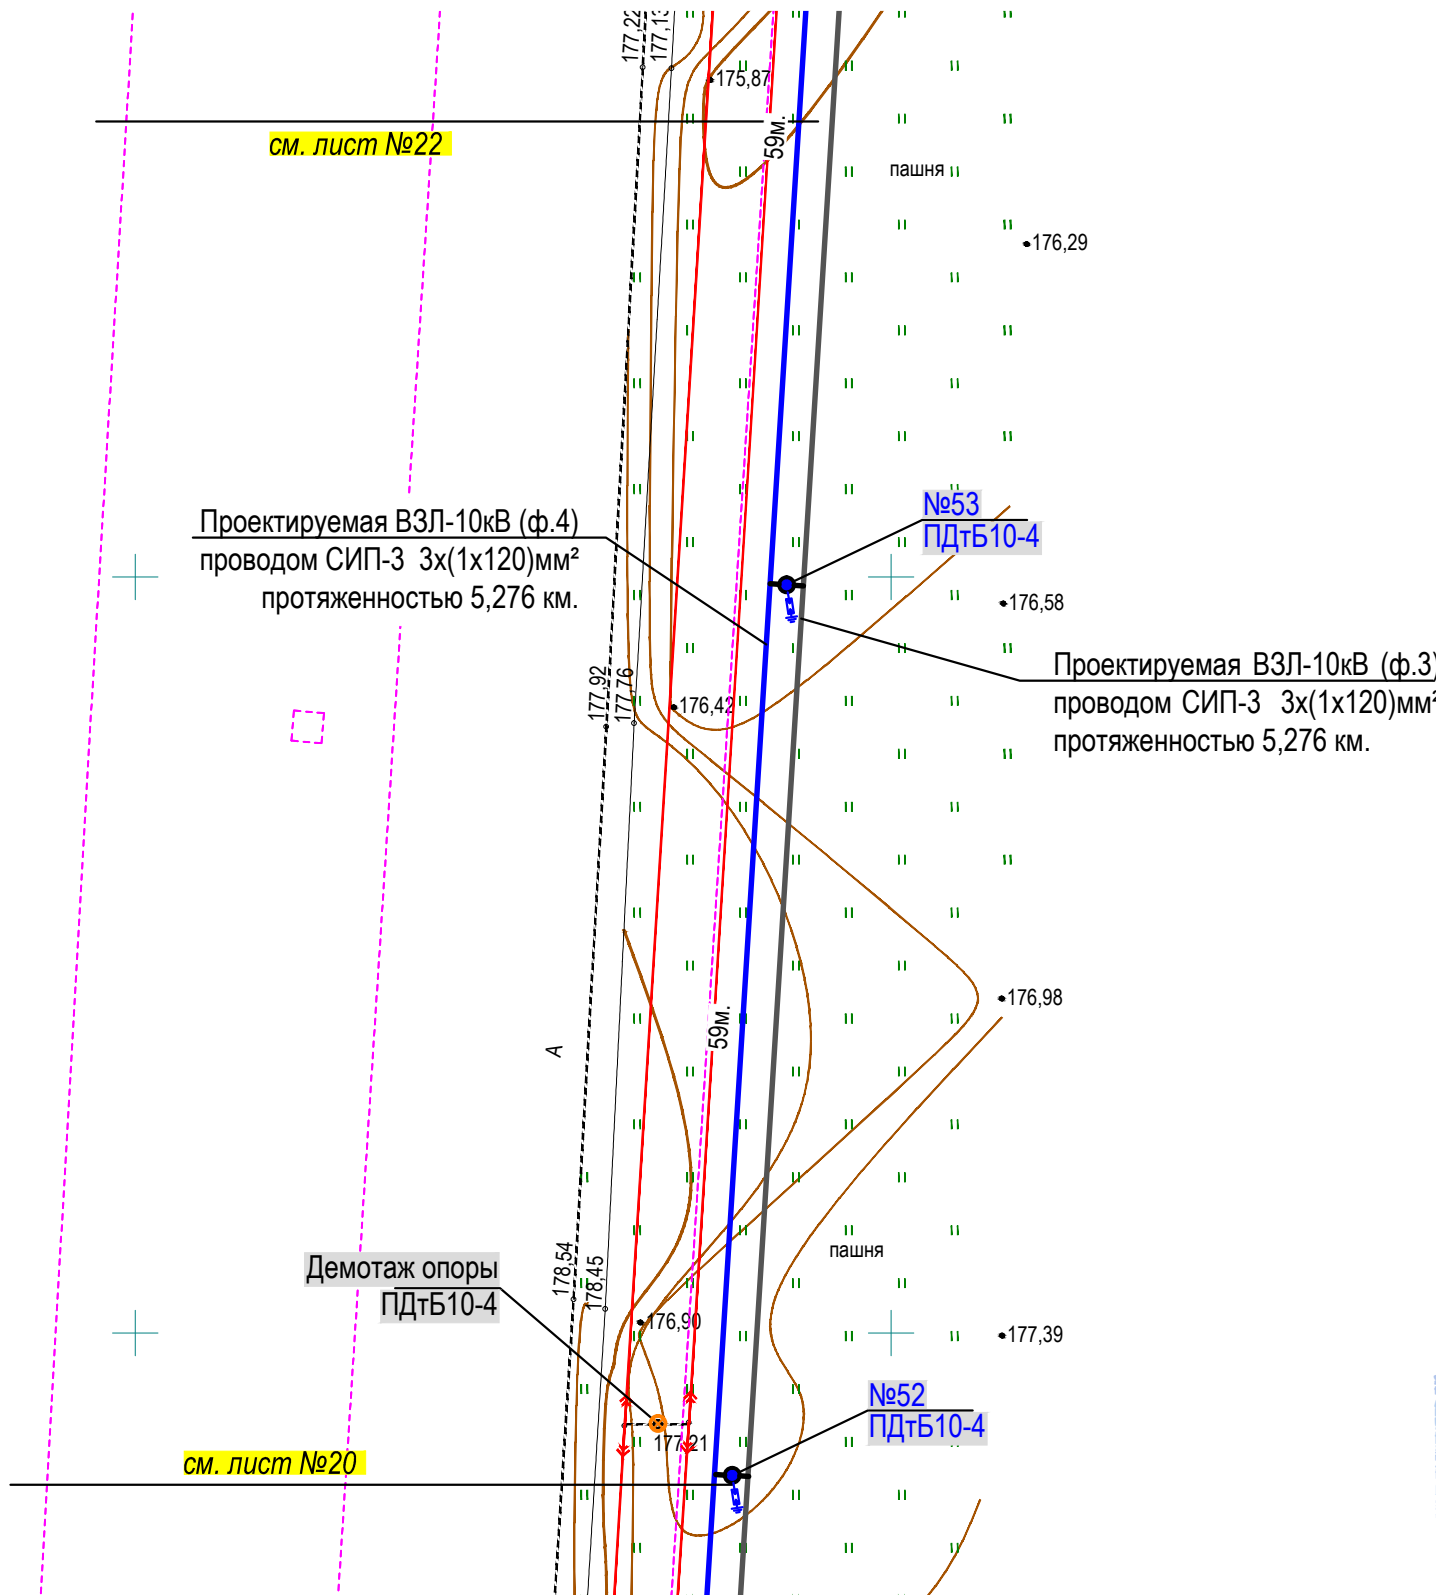

Согласовано
Л. В. Жуков

Согласовано					
Гл. спец.					
Взам. инв. Н					
Подл. и дата					
Инв. N подл.					


- Условные обозначения подземных коммуникаций
- Водопровод
 - Канализация
 - Газопровод
 - Электрокабель низковольтный
 - Электрокабель высоковольтный
 - Кабель связи
 - Теплотрасса
 - Ливневая канализация
 - Проектируемая ЛЭП 0,4-10кВ
 - Охранная зона проект. ЛЭП-0,4-10кВ

--- существующая часть границы земельного участка, имеющиеся в ГКн сведения о которой достаточны при проведении кадастровых работ;
50:52:0010110:90 - кадастровый номер земельного участка, сведения о котором внесены в ГКн;

						ДРЭС-0503/ЭС/ЭС.ПТ			
						Реконструкция КВЛ-10 кВ ф.4 от ПС №246 "Ляхово", в т.ч. ПИР, МО, г.о. Домодедово			
Изм.	Кол.уч.	Лист	N док.	Подп.	Дата				
Разработал	Лысковец П.В.					Реконструкция КВЛ-10 кВ ф.4 от ПС №246 "Ляхово"	Стадия	Лист	Листов
							Р	21	48
Н. контр.	Марушкин Д.С.					План трассы Масштаб 1:500	ООО "Мехколонна №26"		
ГИП	Марушкин Д.С.								

ПЛАН ТРАССЫ
Масштаб 1:500

Московская обл., городской округ Домодедово

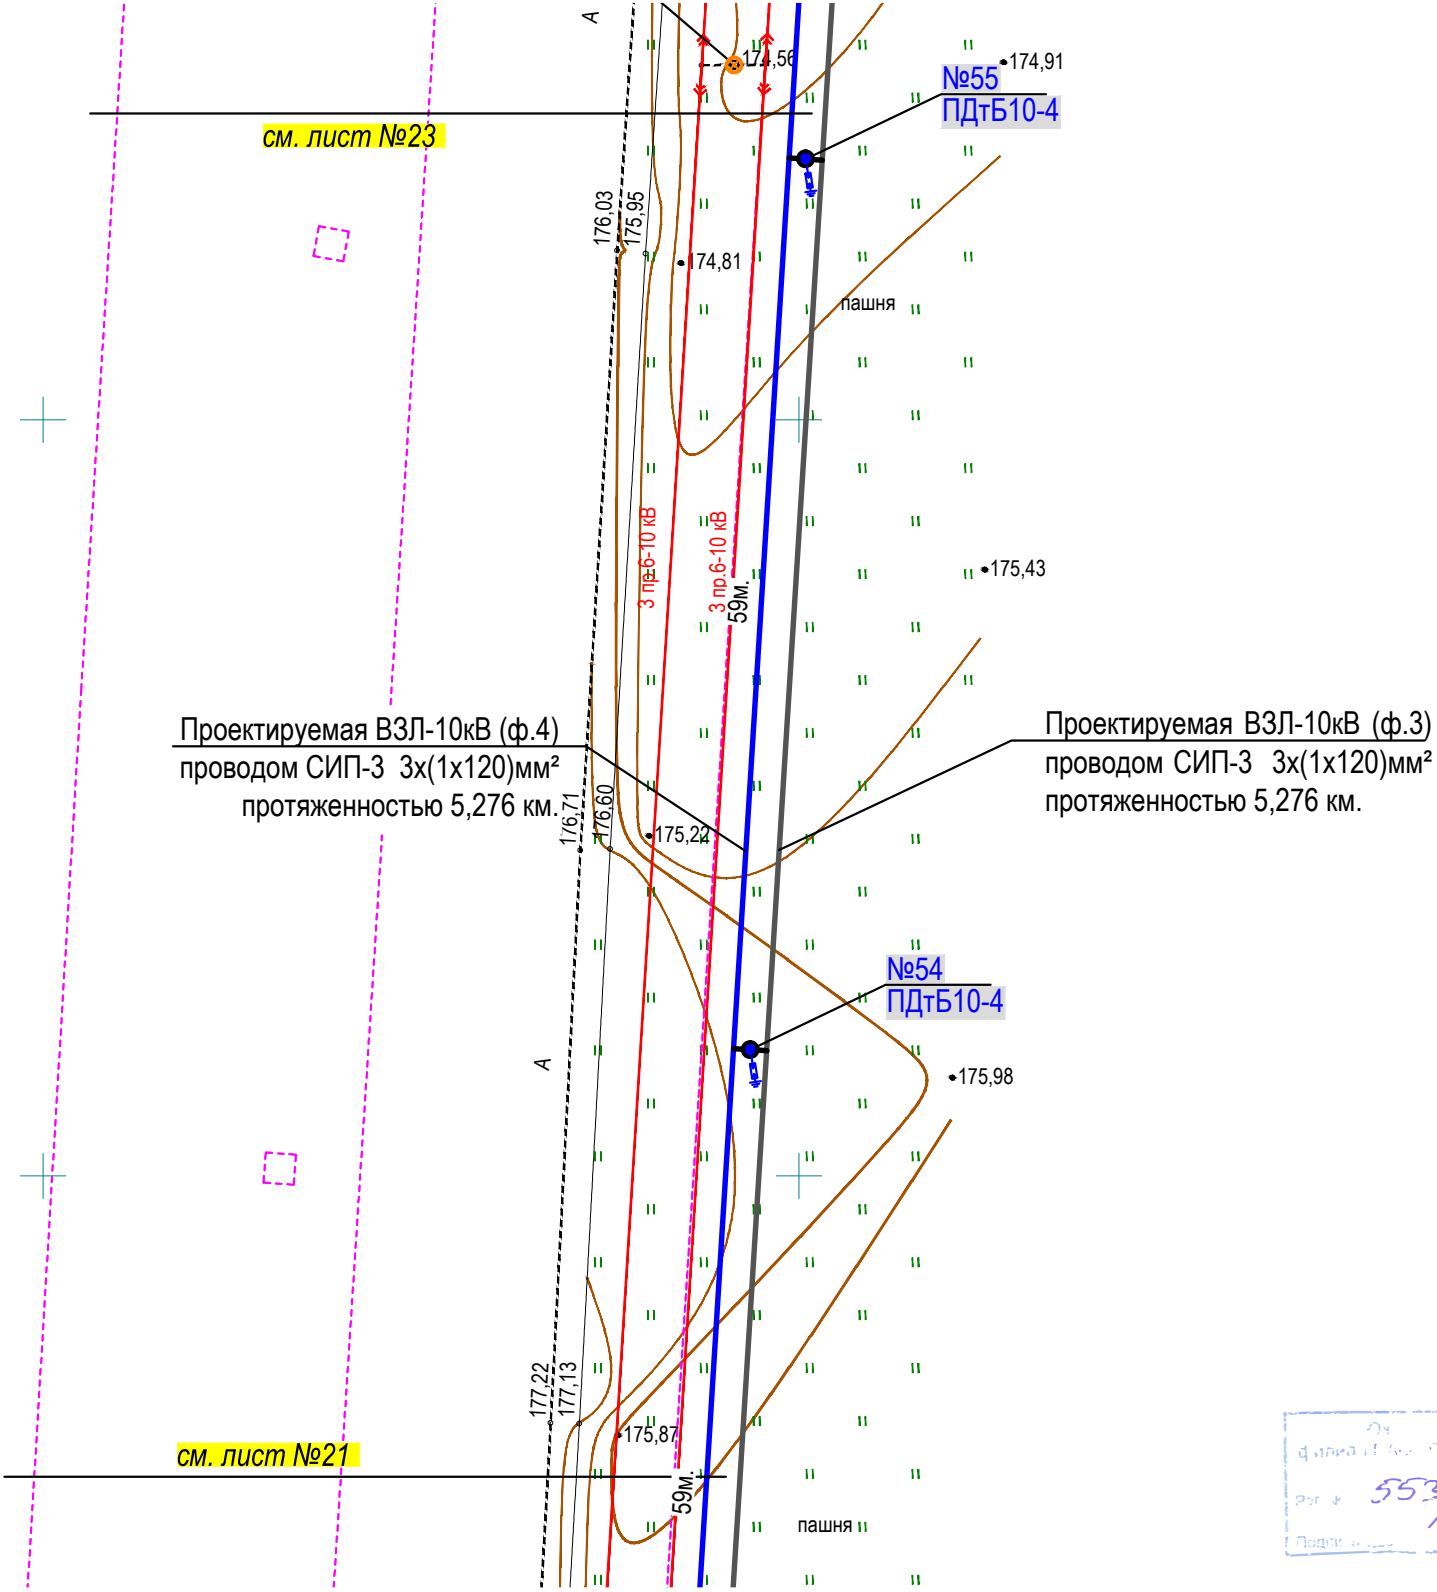

Проектируемая ВЗЛ-10кВ (ф.4)
проводом СИП-3 3х(1х120)мм²
протяженностью 5,276 км.


Проектируемая ВЗЛ-10кВ (ф.3)
проводом СИП-3 3х(1х120)мм²
протяженностью 5,276 км.

№55
ПДТБ10-4

№54
ПДТБ10-4

см. лист №21

см. лист №23

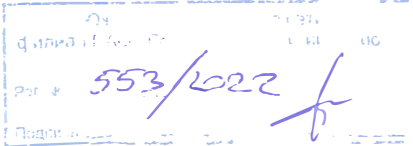

Составлено
А.В. Буффон

Условные обозначения подземных коммуникаций


- Водопровод
- Канализация
- Газопровод
- Электрокабель низковольтный
- Электрокабель высоковольтный
- Кабель связи
- Теплотрасса
- Ливневая канализация
- Проектируемая ЛЭП 0,4-10кВ
- Охранная зона проект. ЛЭП-0,4-10кВ

--- существующая часть границы земельного участка,
имеющиеся в ГКн сведения о которой достаточны
при проведении кадастровых работ;
50:52:0010110:90 - кадастровый номер земельного участка,
сведения о котором внесены в ГКн;

						ДРЭС-0503/ЭС/ЭС.ПТ			
						Реконструкция КВЛ-10 кВ ф.4 от ПС №246 "Ляхово", в т.ч. ПИР, МО, г.о. Домодедово			
Изм.	Кол.уч.	Лист	N док.	Подп.	Дата				
Разработал	Лысковец П.В.					Реконструкция КВЛ-10 кВ ф.4 от ПС №246 "Ляхово"	Стадия	Лист	Листов
							Р	22	48
Н. контр.	Марушкин Д.С.					План трассы Масштаб 1:500	ООО "Мехколонна №26"		
ГИП	Марушкин Д.С.								

ПЛАН ТРАССЫ
Масштаб 1:500

Московская обл., городской округ Домодедово

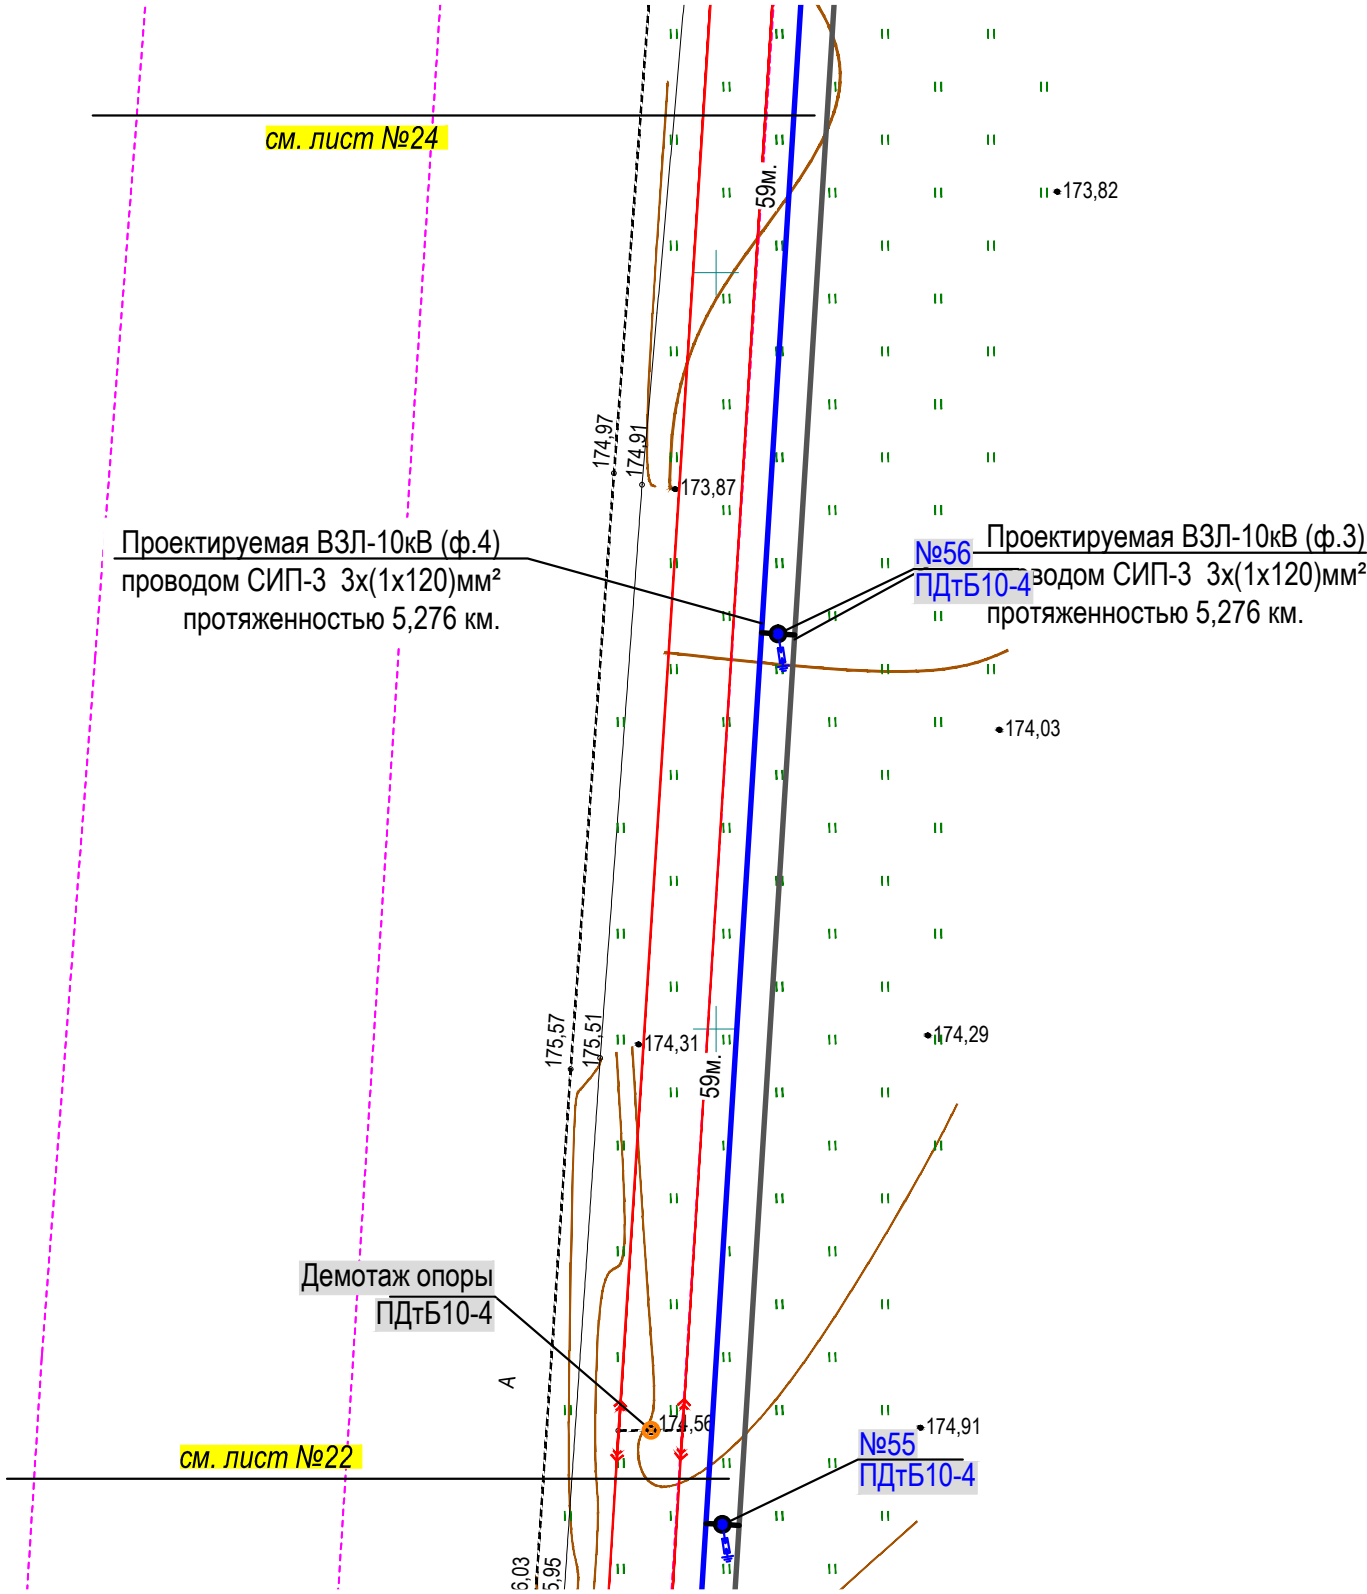

см. лист №24


Проектируемая ВЗЛ-10кВ (ф.4)
проводом СИП-3 3х(1х120)мм²
протяженностью 5,276 км.

Проектируемая ВЗЛ-10кВ (ф.3)
проводом СИП-3 3х(1х120)мм²
протяженностью 5,276 км.

Демонтаж опоры
ПДТБ10-4

см. лист №22

№55
ПДТБ10-4

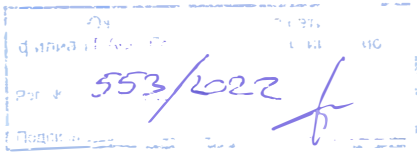

Согласовано
[signature]


Условные обозначения подземных коммуникаций

- Водопровод
- Канализация
- Газопровод
- Электрокабель низковольтный
- Электрокабель высоковольтный
- Кабель связи
- Теплотрасса
- Ливневая канализация
- Проектируемая ЛЭП 0,4-10кВ
- Охранная зона проект. ЛЭП-0,4-10кВ

--- существующая часть границы земельного участка,
имеющиеся в ГКн сведения о которой достаточны
при проведении кадастровых работ;
50:52:0010110:90 - кадастровый номер земельного участка,
сведения о котором внесены в ГКн;

						ДРЭС-0503/ЭС/ЭС.ПТ			
						Реконструкция КВЛ-10 кВ ф.4 от ПС №246 "Ляхово", в т.ч. ПИР, МО, г.о. Домодедово			
Изм.	Кол.уч.	Лист	N док.	Подп.	Дата				
Разработал	Лысковец П.В.					Реконструкция КВЛ-10 кВ ф.4 от ПС №246 "Ляхово"	Стадия	Лист	Листов
							Р	23	48
Н. контр.	Марушкин Д.С.					План трассы Масштаб 1:500	ООО "Мехколонна №26"		
ГИП	Марушкин Д.С.								

Московская обл., городской округ Домодедово

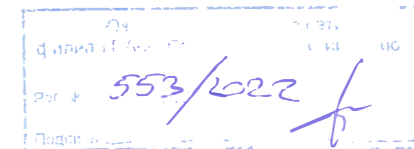

Венгрия
H. Gyrf

						ДРЭС-0503/ЭС/ЭС.ПТ			
						Реконструкция КВЛ-10 кВ ф.4 от ПС №246 "Ляхово", в т.ч. ПИР, МО, г.о. Домодедово			
Изм.	Кол.уч.	Лист	N док.	Подп.	Дата				
Разработал		Лысковец П.В.				Реконструкция КВЛ-10 кВ ф.4 от ПС №246 "Ляхово"	Стадия	Лист	Листов
							Р	26	48
Н. контр.		Марушкин Д.С.				План трассы Масштаб 1:500	ООО "Мехколонна №26"		
ГИП		Марушкин Д.С.							

ПЛАН ТРАССЫ
Масштаб 1:500

Московская обл., городской округ Домодедово

см. лист №28

№63 (сущ)
ПДТБ10-4"

50:28:0090240:927

50:28:0090240:918

50:28:0090240:919

50:28:0000000:55121

Проектируемая ВЗЛ-10кВ (ф.4)
проводом СИП-3 3х(1х120)мм²
протяженностью 5,276 км.

Проектируемая ВЗЛ-10кВ (ф.3)
проводом СИП-3 3х(1х120)мм²
протяженностью 5,276 км.

№62
ПДТБ10-4

см. лист №26

Условные обозначения подземных коммуникаций

- Водопровод
- Канализация
- Газопровод
- Электрокабель низковольтный
- Электрокабель высоковольтный
- Кабель связи
- Теплотрасса
- Ливневая канализация
- Проектируемая ЛЭП 0,4-10кВ
- Охранная зона проект. ЛЭП-0,4-10кВ

- существующая часть границы земельного участка,
имеющиеся в ГКн сведения о которой достаточны
при проведении кадастровых работ;
50:52:0010110:90 - кадастровый номер земельного участка,
сведения о котором внесены в ГКн;

ДРЭС-0503/ЭС/ЭС.ПТ

Реконструкция КВЛ-10 кВ ф.4 от ПС №246 "Ляхово", в т.ч. ПИР, МО, г.о. Домодедово

Реконструкция КВЛ-10 кВ ф.4 от ПС №246 "Ляхово"

Стадия	Лист	Листов
Р	27	48

План трассы
Масштаб 1:500

ООО "Мехколонна №26"

ПЛАН ТРАССЫ
Масштаб 1:500

Московская обл., городской округ Домодедово

см. лист №29

50:28:0090240:898

50:28:0090240:900

50:28:0090240:920

50:28:0090240:929

50:28:0090240:928

50:28:0090240:927

Проектируемая ВЗЛ-10кВ (ф.4)
проводом СИП-3 3х(1х120)мм²
протяженностью 5,276 км.

Проектируемая ВЗЛ-10кВ (ф.3)
проводом СИП-3 3х(1х120)мм²
протяженностью 5,276 км.

№64 (сущ)
ПДТБ10-4

№63 (сущ)
ПДТБ10-4

Согласовано
[Подпись]

см. лист №27

Условные обозначения подземных коммуникаций

- Водопровод
- Канализация
- Газопровод
- Электрокабель низковольтный
- Электрокабель высоковольтный
- Кабель связи
- Теплотрасса
- Ливневая канализация
- Проектируемая ЛЭП 0,4-10кВ
- Охранная зона проект. ЛЭП-0,4-10кВ

--- существующая часть границы земельного участка, имеющиеся в ГКн сведения о которой достаточны при проведении кадастровых работ;
50:52:0010110:90 - кадастровый номер земельного участка, сведения о котором внесены в ГКн;

ДРЭС-0503/ЭС/ЭС.ПТ

Реконструкция КВЛ-10 кВ ф.4 от ПС №246 "Ляхово", в т.ч. ПИР, МО, г.о. Домодедово

Реконструкция КВЛ-10 кВ ф.4 от ПС №246 "Ляхово"

Стадия Лист Листов


Р 28 48

План трассы
Масштаб 1:500

ООО "Мехколонна №26"

ПЛАН ТРАССЫ
Масштаб 1:500

Московская обл., городской округ Домодедово

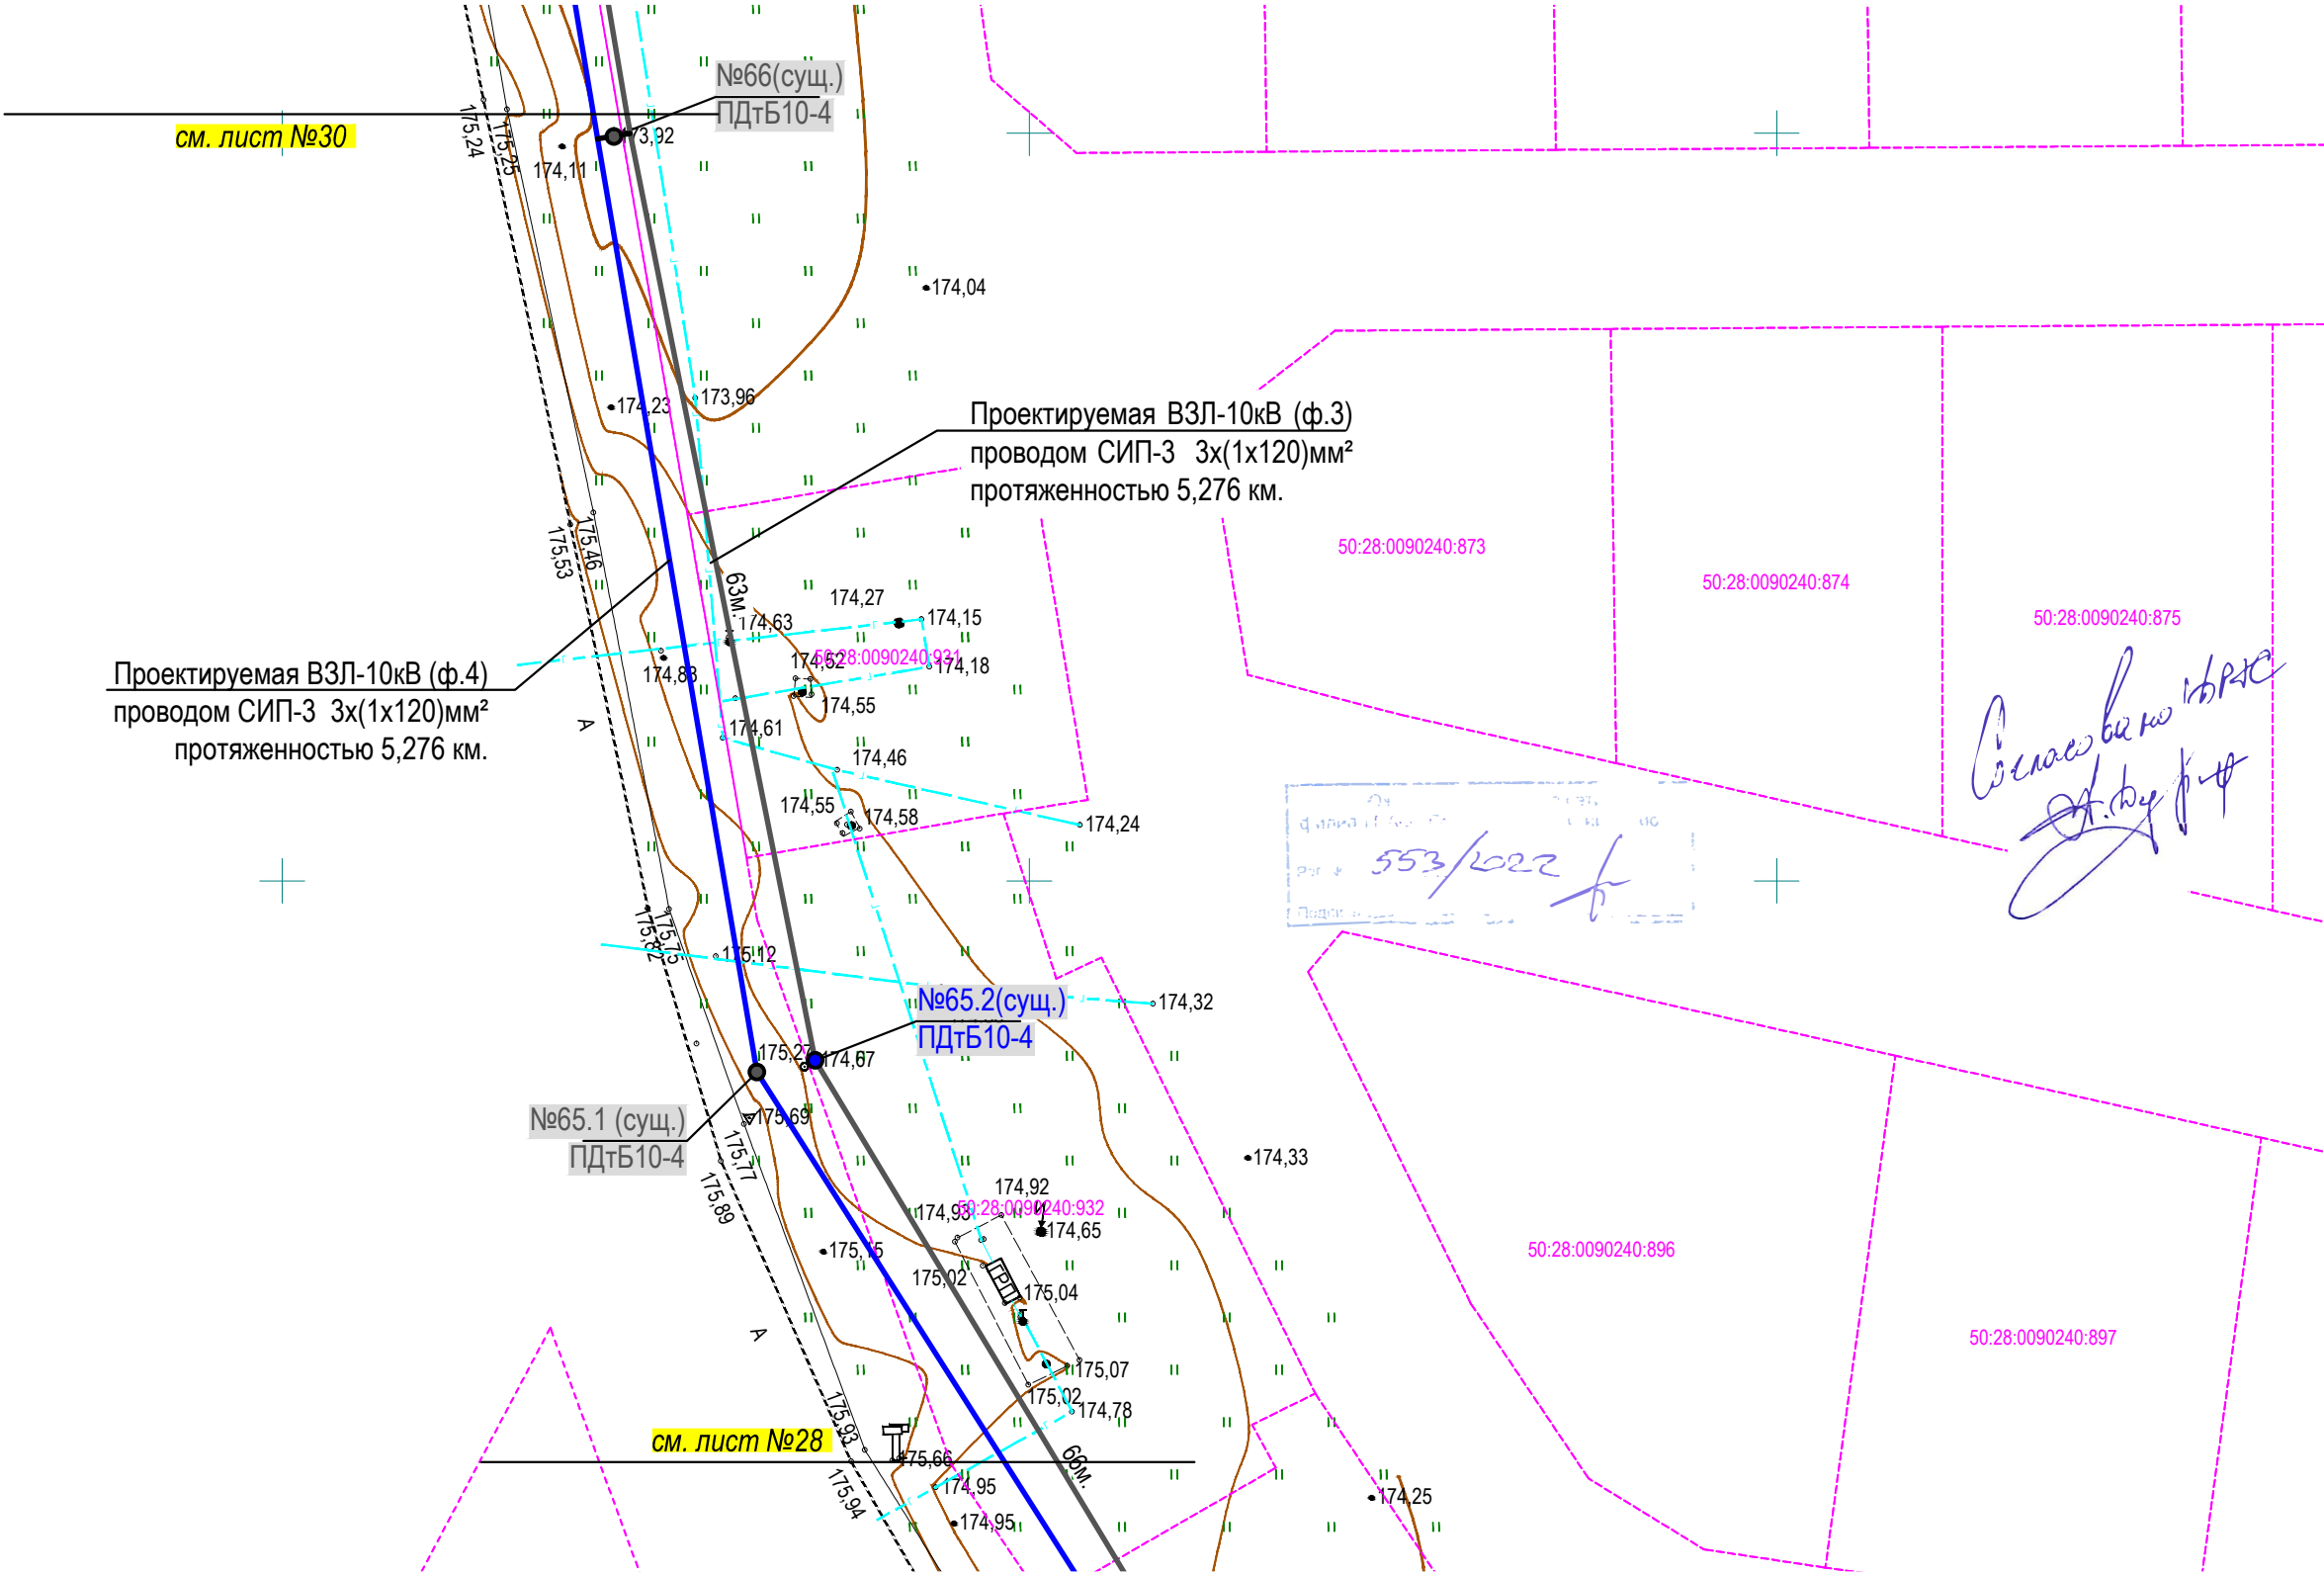

Условные обозначения подземных коммуникаций

- Водопровод
- Канализация
- Газопровод
- Электрокабель низковольтный
- Электрокабель высоковольтный
- Кабель связи
- Теплотрасса
- Ливневая канализация
- Проектируемая ЛЭП 0,4-10кВ
- Охранная зона проект. ЛЭП-0,4-10кВ

--- существующая часть границы земельного участка, имеющиеся в ГКн сведения о которой достаточны при проведении кадастровых работ;
50:52:0010110:90 - кадастровый номер земельного участка, сведения о котором внесены в ГКн;

ДРЭС-0503/ЭС/ЭС.ПТ

Реконструкция КВЛ-10 кВ ф.4 от ПС №246 "Ляхово", в т.ч. ПИР, МО, г.о. Домодедово

Изм.	Кол.уч.	Лист	N док.	Подп.	Дата
Разработал		Лысковец П.В.			
Н. контр.		Марушкин Д.С.			
ГИП		Марушкин Д.С.			

Реконструкция КВЛ-10 кВ ф.4 от ПС №246 "Ляхово"

Стадия	Лист	Листов
Р	29	48

План трассы
Масштаб 1:500

ООО "Мехколонна №26"

ПЛАН ТРАССЫ
Масштаб 1:500

Московская обл., городской округ Домодедово

см. лист №31

Согласовано
[Подпись]

553/022
[Подпись]

Проектируемая ВЗЛ-10кВ (ф.4)
проводом СИП-3 3х(1х120)мм²
протяженностью 5,276 км.

Проектируемая ВЗЛ-10кВ (ф.3)
проводом СИП-3 3х(1х120)мм²
протяженностью 5,276 км.

см. лист №29

№66(сущ.)
ПДТБ10-4

№67(сущ.)
ПДТБ10-4

- Условные обозначения подземных коммуникаций
- Водопровод
 - Канализация
 - Газопровод
 - Электрокабель низковольтный
 - Электрокабель высоковольтный
 - Кабель связи
 - Теплотрасса
 - Ливневая канализация
 - Проектируемая ЛЭП 0,4-10кВ
 - Охранная зона проект. ЛЭП-0,4-10кВ

- существующая часть границы земельного участка, имеющиеся в ГКн сведения о которой достаточны при проведении кадастровых работ;
50:52:0010110:90 - кадастровый номер земельного участка, сведения о котором внесены в ГКн;

						ДРЭС-0503/ЭС/ЭС.ПТ			
						Реконструкция КВЛ-10 кВ ф.4 от ПС №246 "Ляхово", в т.ч. ПИР, МО, г.о. Домодедово			
Изм.	Кол.уч.	Лист	N док.	Подп.	Дата				
Разработал	Лысковец П.В.					Реконструкция КВЛ-10 кВ ф.4 от ПС №246 "Ляхово"	Стадия	Лист	Листов
							Р	30	48
Н. контр.	Марушкин Д.С.					План трассы Масштаб 1:500	ООО "Мехколонна №26"		
ГИП	Марушкин Д.С.								

ПЛАН ТРАССЫ
Масштаб 1:500
Московская обл., городской округ Домодедово

см. лист №32

Проектируемая ВЗЛ-10кВ (ф.4)
проводом СИП-3 3х(1х120)мм²
протяженностью 5,276 км.

Проектируемая ВЗЛ-10кВ (ф.3)
проводом СИП-3 3х(1х120)мм²
протяженностью 5,276 км.

553/2022

Согласовано

см. лист №30

- Условные обозначения подземных коммуникаций
- Водопровод
 - Канализация
 - Газопровод
 - Электрокабель низковольтный
 - Электрокабель высоковольтный
 - Кабель связи
 - Теплотрасса
 - Ливневая канализация
 - Проектируемая ЛЭП 0,4-10кВ
 - Охранная зона проект. ЛЭП-0,4-10кВ


- существующая часть границы земельного участка, имеющиеся в ГКн сведения о которой достаточны при проведении кадастровых работ;
50:52:0010110:90 - кадастровый номер земельного участка, сведения о котором внесены в ГКн;

						ДРЭС-0503/ЭС/ЭС.ПТ			
						Реконструкция КВЛ-10 кВ ф.4 от ПС №246 "Ляхово", в т.ч. ПИР, МО, г.о. Домодедово			
Изм.	Кол.уч.	Лист	N док.	Подп.	Дата	Реконструкция КВЛ-10 кВ ф.4 от ПС №246 "Ляхово"	Стадия	Лист	Листов
Разработал	Лысковец П.В.						Р	31	48
Н. контр.	Марушкин Д.С.					План трассы Масштаб 1:500	ООО "Мехколонна №26"		
ГИП	Марушкин Д.С.								

ПЛАН ТРАССЫ
Масштаб 1:500
Московская обл., городской округ Домодедово

553/1022

Согласовано
[Signature]

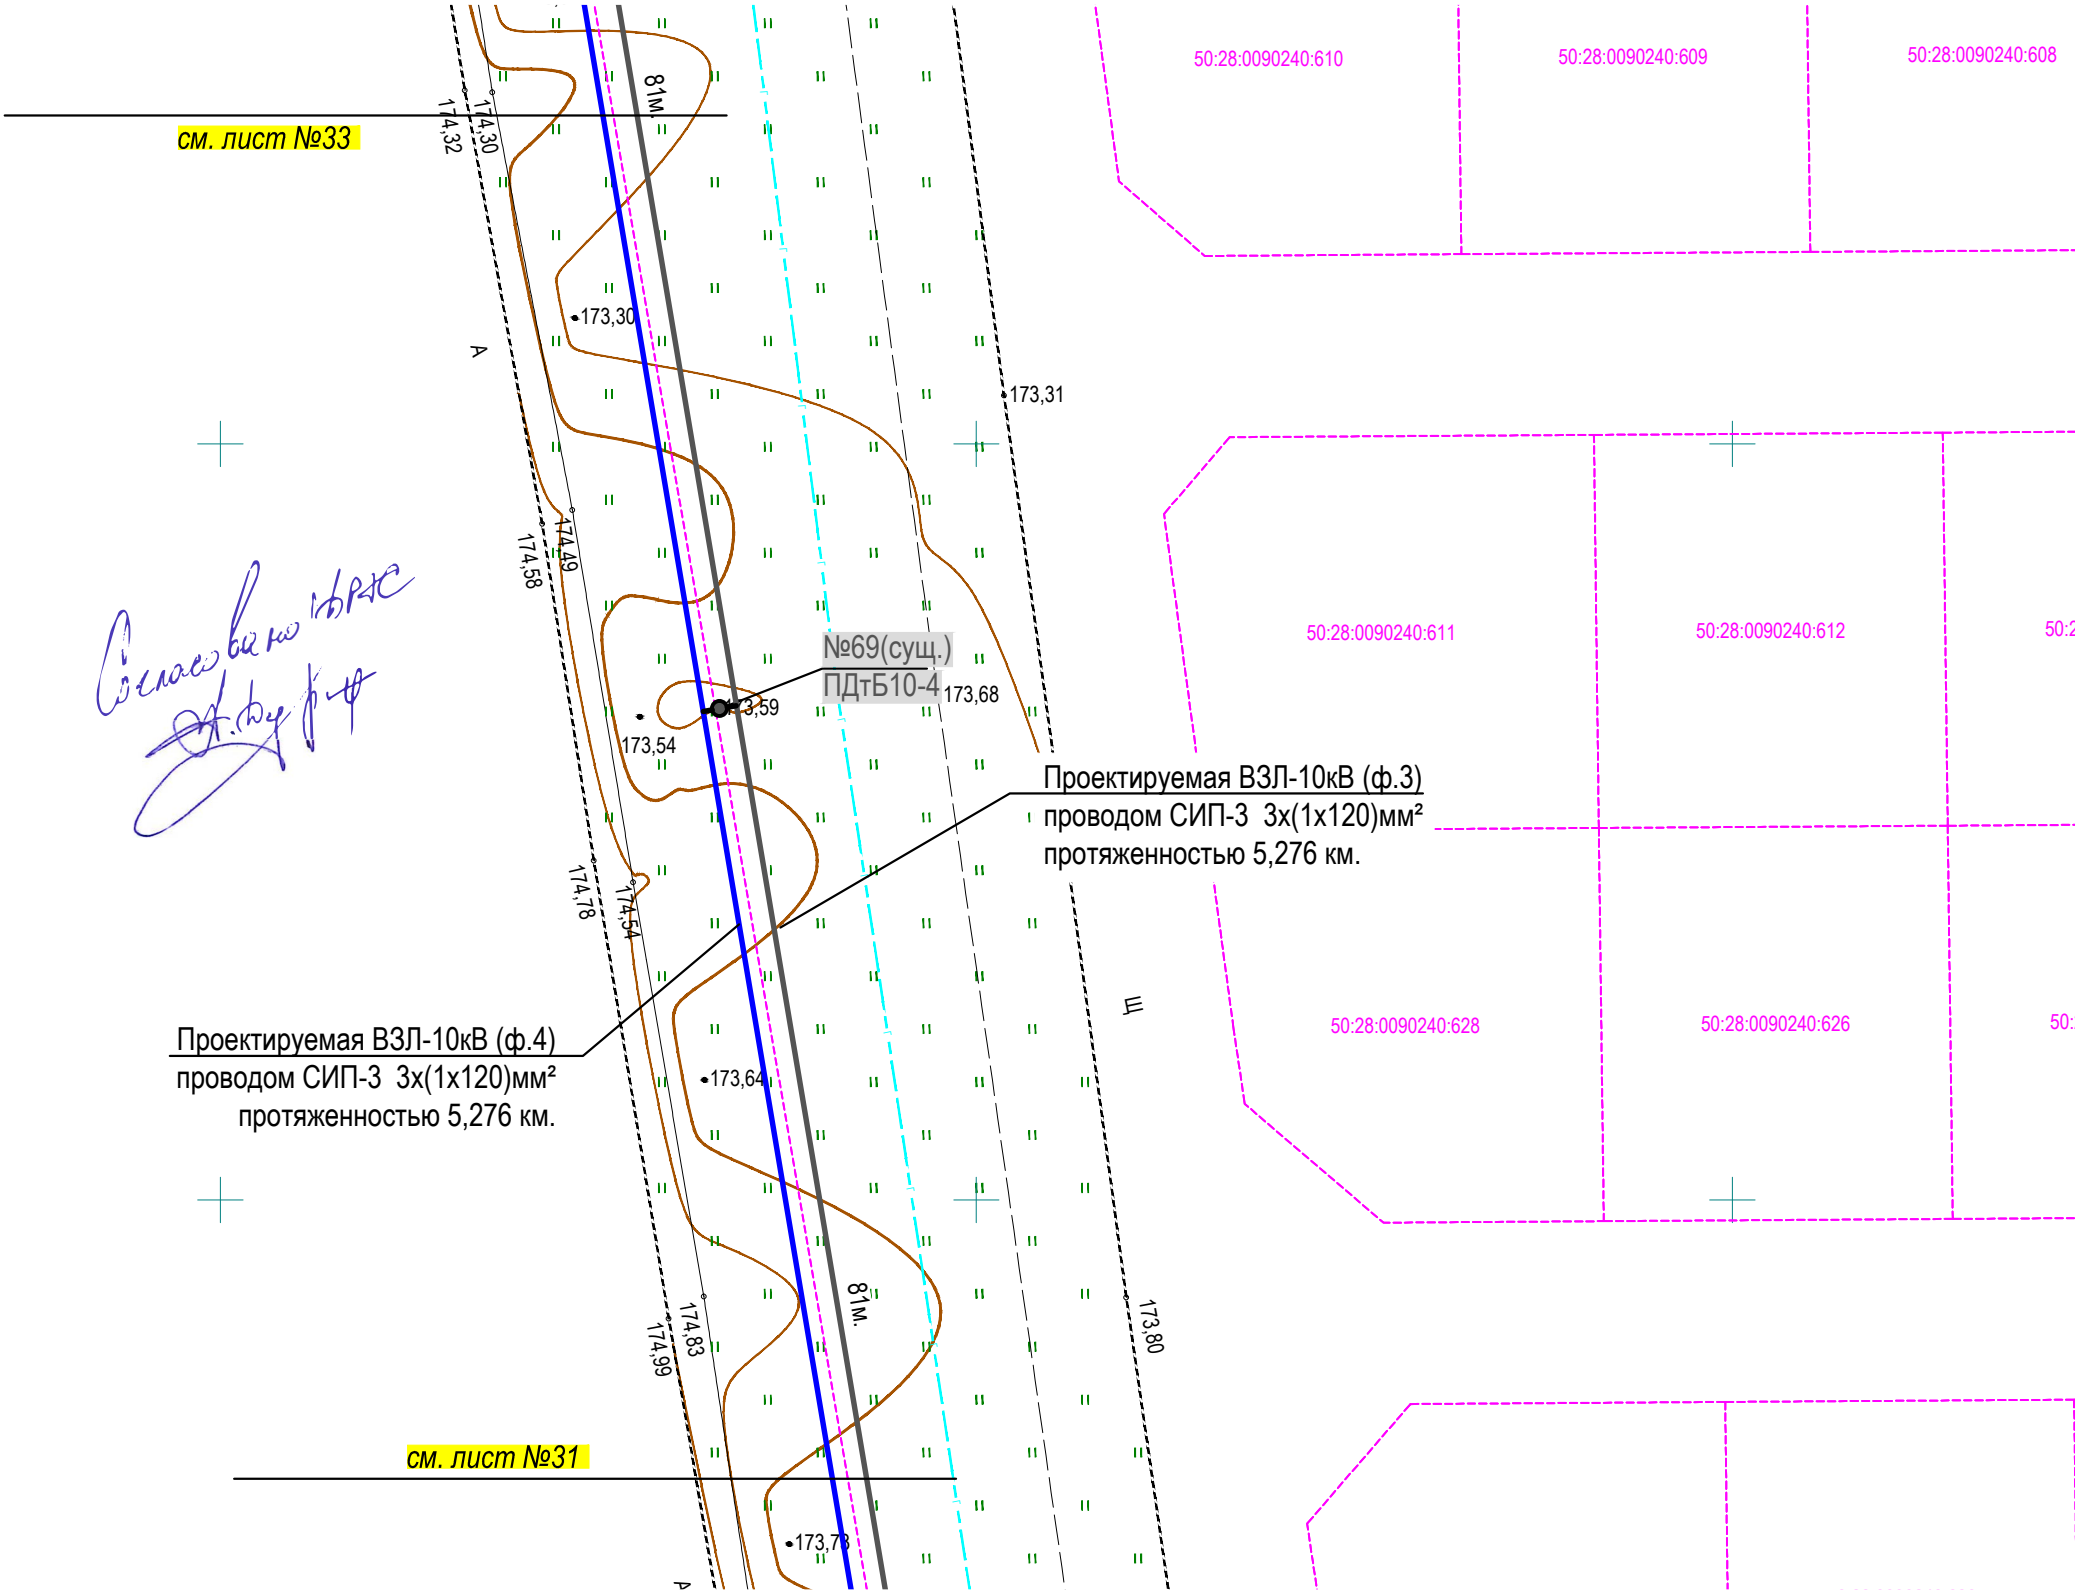

Проектируемая ВЗЛ-10кВ (ф.4)
проводом СИП-3 3х(1х120)мм²
протяженностью 5,276 км.

Проектируемая ВЗЛ-10кВ (ф.3)
проводом СИП-3 3х(1х120)мм²
протяженностью 5,276 км.

№69(сущ.)
ПДТБ10-4


Условные обозначения подземных коммуникаций

- Водопровод
- Канализация
- Газопровод
- Электрокабель низковольтный
- Электрокабель высоковольтный
- Кабель связи
- Теплотрасса
- Ливневая канализация
- Проектируемая ЛЭП 0,4-10кВ
- Охранная зона проект. ЛЭП-0,4-10кВ

50:52:0010110:90 - кадастровый номер земельного участка, сведения о котором внесены в ГКН;

						ДРЭС-0503/ЭС/ЭС.ПТ			
						Реконструкция КВЛ-10 кВ ф.4 от ПС №246 "Ляхово", в т.ч. ПИР, МО, г.о. Домодедово			
Изм.	Кол.уч.	Лист	N док.	Подп.	Дата				
Разработал	Лысковец П.В.					Реконструкция КВЛ-10 кВ ф.4 от ПС №246 "Ляхово"	Стадия	Лист	Листов
							Р	32	48
Н. контр.	Марушкин Д.С.					План трассы Масштаб 1:500	ООО "Мехколонна №26"		
ГИП	Марушкин Д.С.								

ПЛАН ТРАССЫ
Масштаб 1:500
Московская обл., городской округ Домодедово

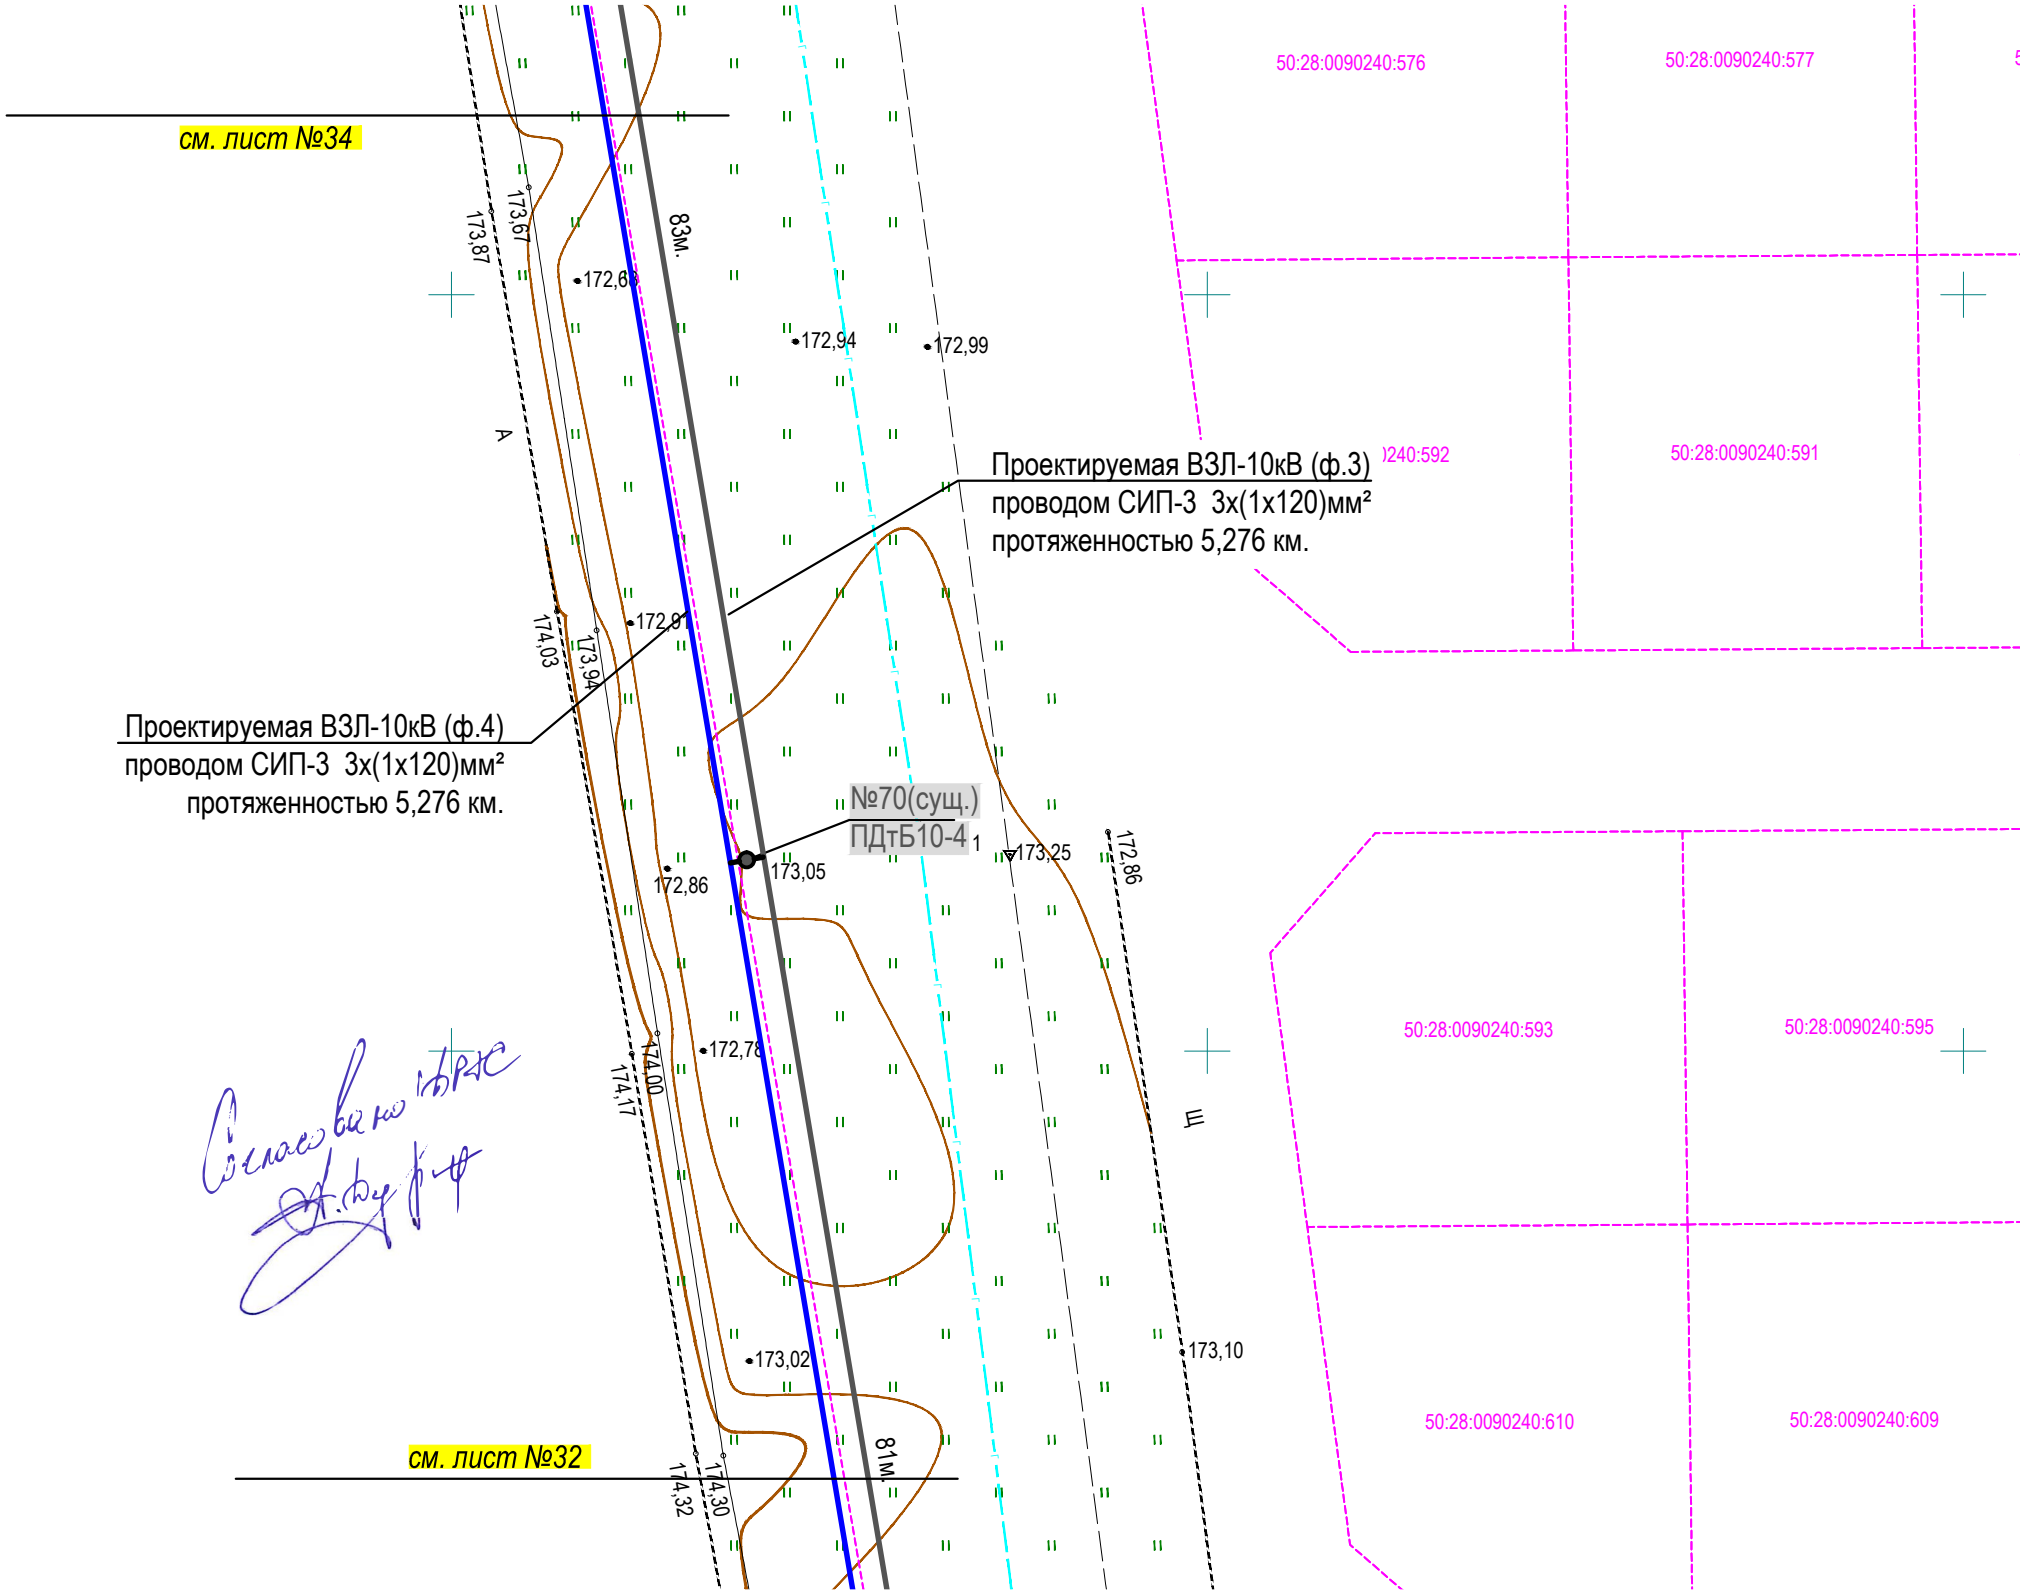

Согласовано
[Signature]

553/2022
[Signature]


--- существующая часть границы земельного участка, имеющиеся в ГКн сведения о которой достаточны при проведении кадастровых работ;
50:52:0010110:90 - кадастровый номер земельного участка, сведения о котором внесены в ГКн;

Условные обозначения подземных коммуникаций

- Водопровод
- Канализация
- Газопровод
- Электрокабель низковольтный
- Электрокабель высоковольтный
- Кабель связи
- Теплотрасса
- Ливневая канализация
- Проектируемая ЛЭП 0,4-10кВ
- Охранная зона проект. ЛЭП-0,4-10кВ

						ДРЭС-0503/ЭС/ЭС.ПТ			
						Реконструкция КВЛ-10 кВ ф.4 от ПС №246 "Ляхово", в т.ч. ПИР, МО, г.о. Домодедово			
Изм.	Кол.уч.	Лист	N док.	Подп.	Дата	Реконструкция КВЛ-10 кВ ф.4 от ПС №246 "Ляхово"	Стадия	Лист	Листов
Разработал	Лысковец П.В.						Р	33	48
Н. контр.	Марушкин Д.С.						ООО "Мехколонна №26"		
ГИП	Марушкин Д.С.								
						План трассы Масштаб 1:500			

ПЛАН ТРАССЫ
Масштаб 1:500
Московская обл., городской округ Домодедово

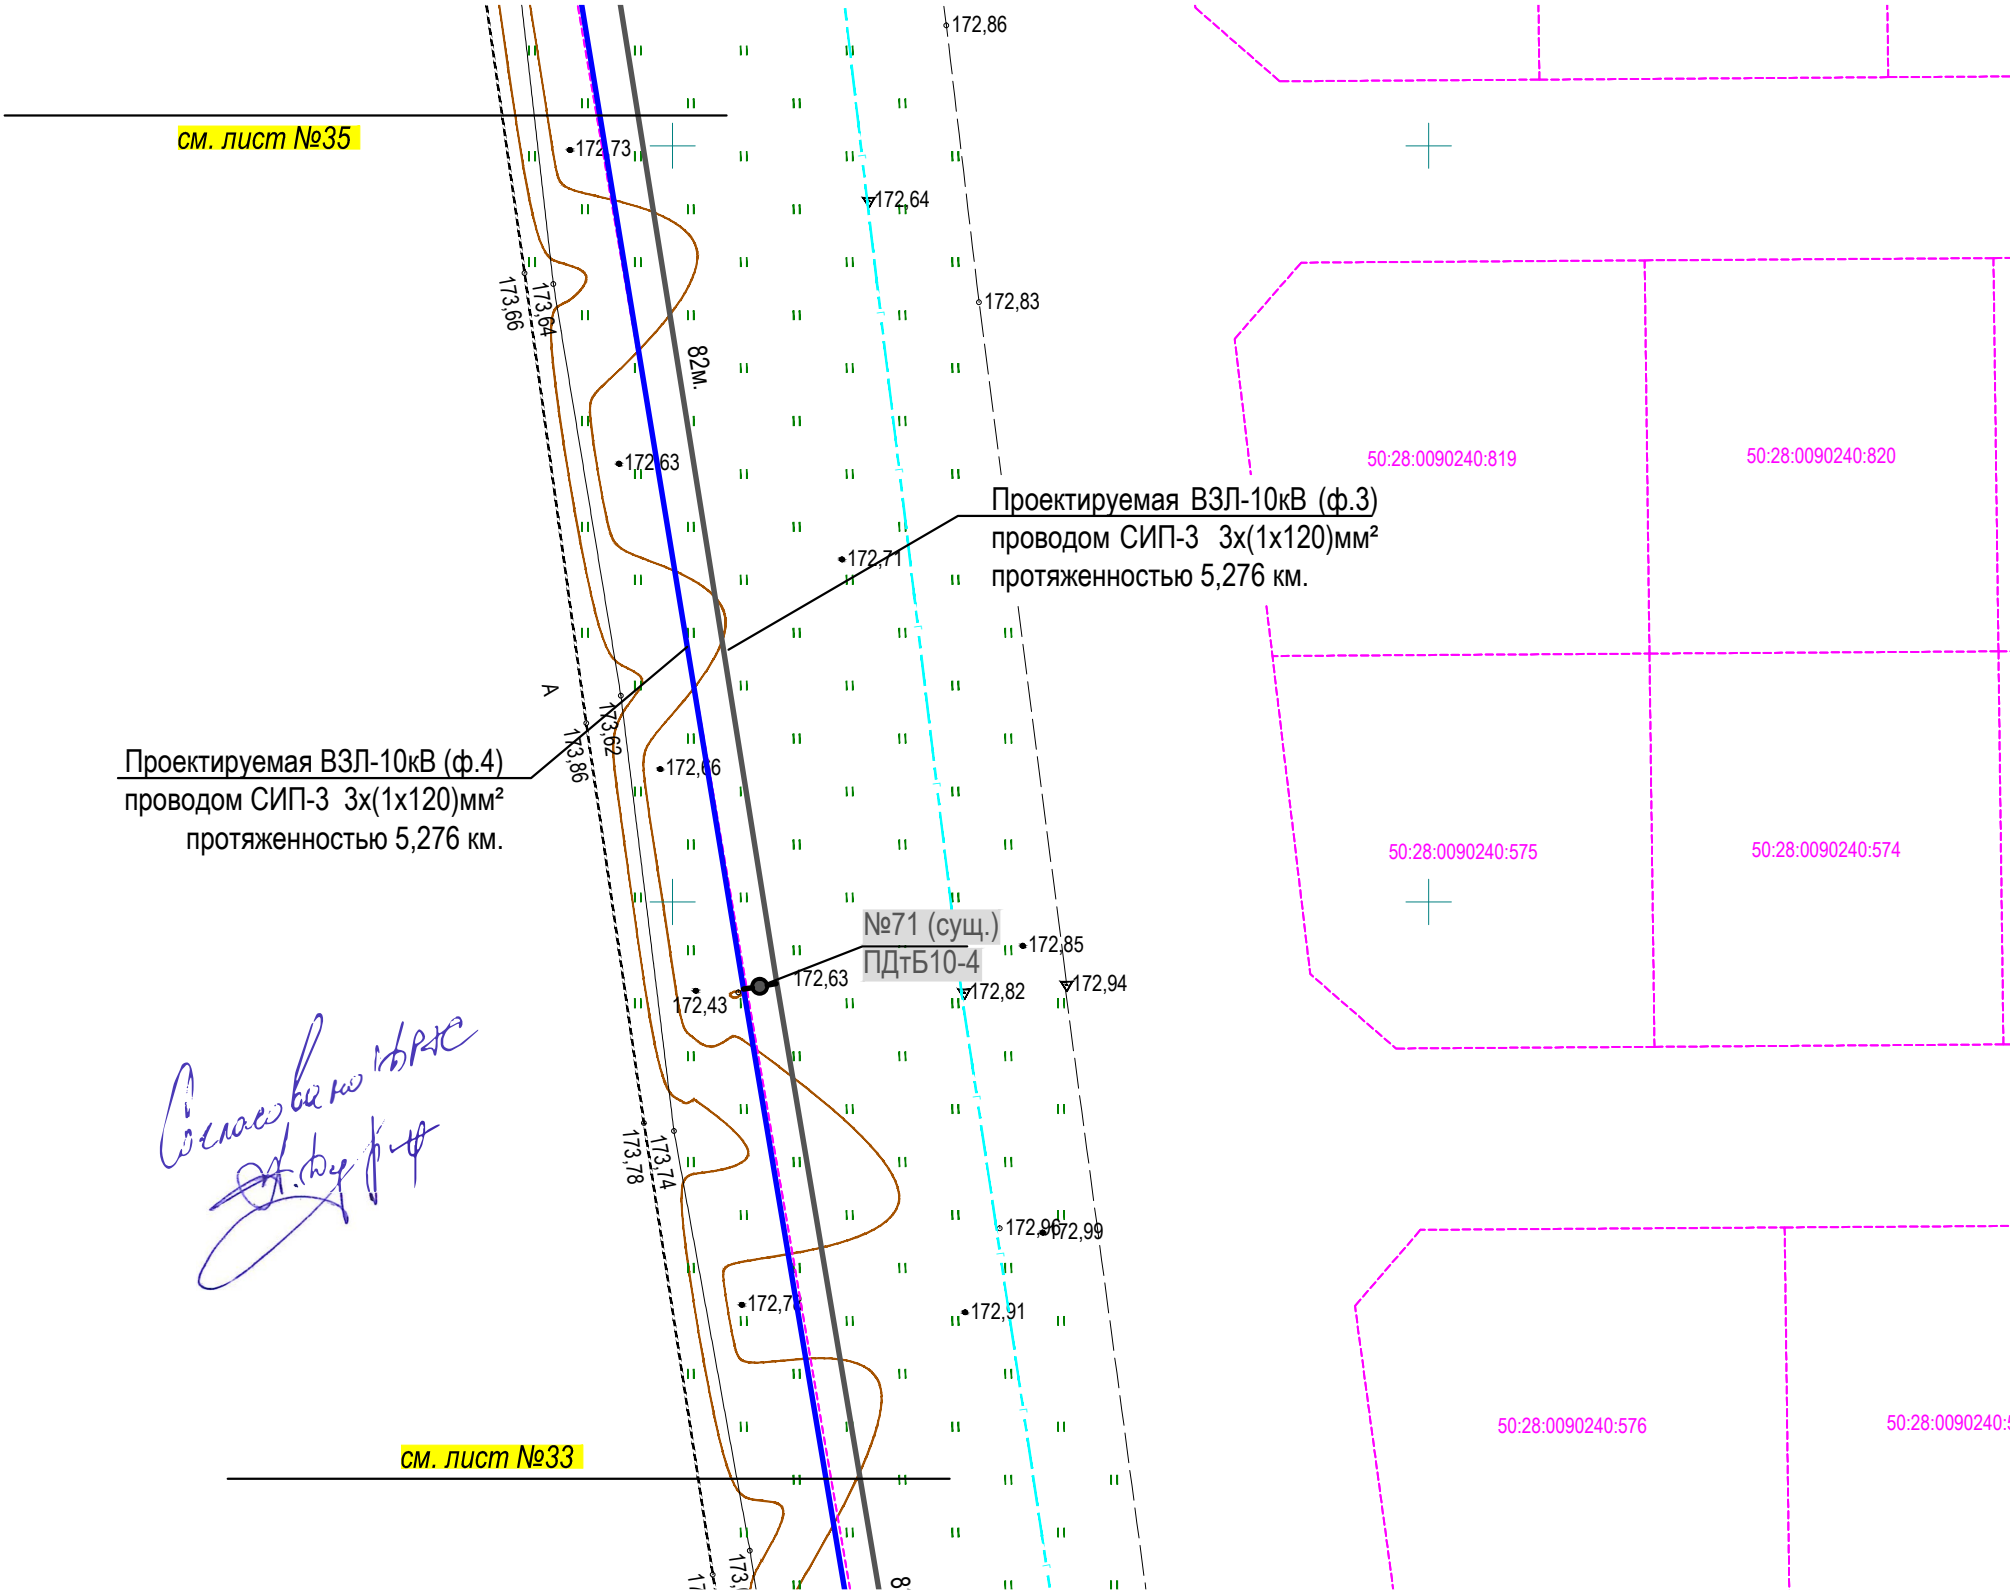

553/2022


Согласовано
И. В. Кузнецов

- Условные обозначения подземных коммуникаций
- Водопровод
 - Канализация
 - Газопровод
 - Электрокабель низковольтный
 - Электрокабель высоковольтный
 - Кабель связи
 - Теплотрасса
 - Ливневая канализация
 - Проектируемая ЛЭП 0,4-10кВ
 - Охранная зона проект. ЛЭП-0,4-10кВ

--- существующая часть границы земельного участка, имеющиеся в ГКн сведения о которой достаточны при проведении кадастровых работ;
50:52:0010110:90 - кадастровый номер земельного участка, сведения о котором внесены в ГКн;

						ДРЭС-0503/ЭС/ЭС.ПТ			
						Реконструкция КВЛ-10 кВ ф.4 от ПС №246 "Ляхово", в т.ч. ПИР, МО, г.о. Домодедово			
Изм.	Кол.уч.	Лист	N док.	Подп.	Дата	Реконструкция КВЛ-10 кВ ф.4 от ПС №246 "Ляхово"	Стадия	Лист	Листов
Разработал	Лысковец П.В.						Р	34	48
Н. контр.	Марушкин Д.С.						ООО "Мехколонна №26"		
ГИП	Марушкин Д.С.								
						План трассы Масштаб 1:500			

ПЛАН ТРАССЫ
Масштаб 1:500
Московская обл., городской округ Домодедово

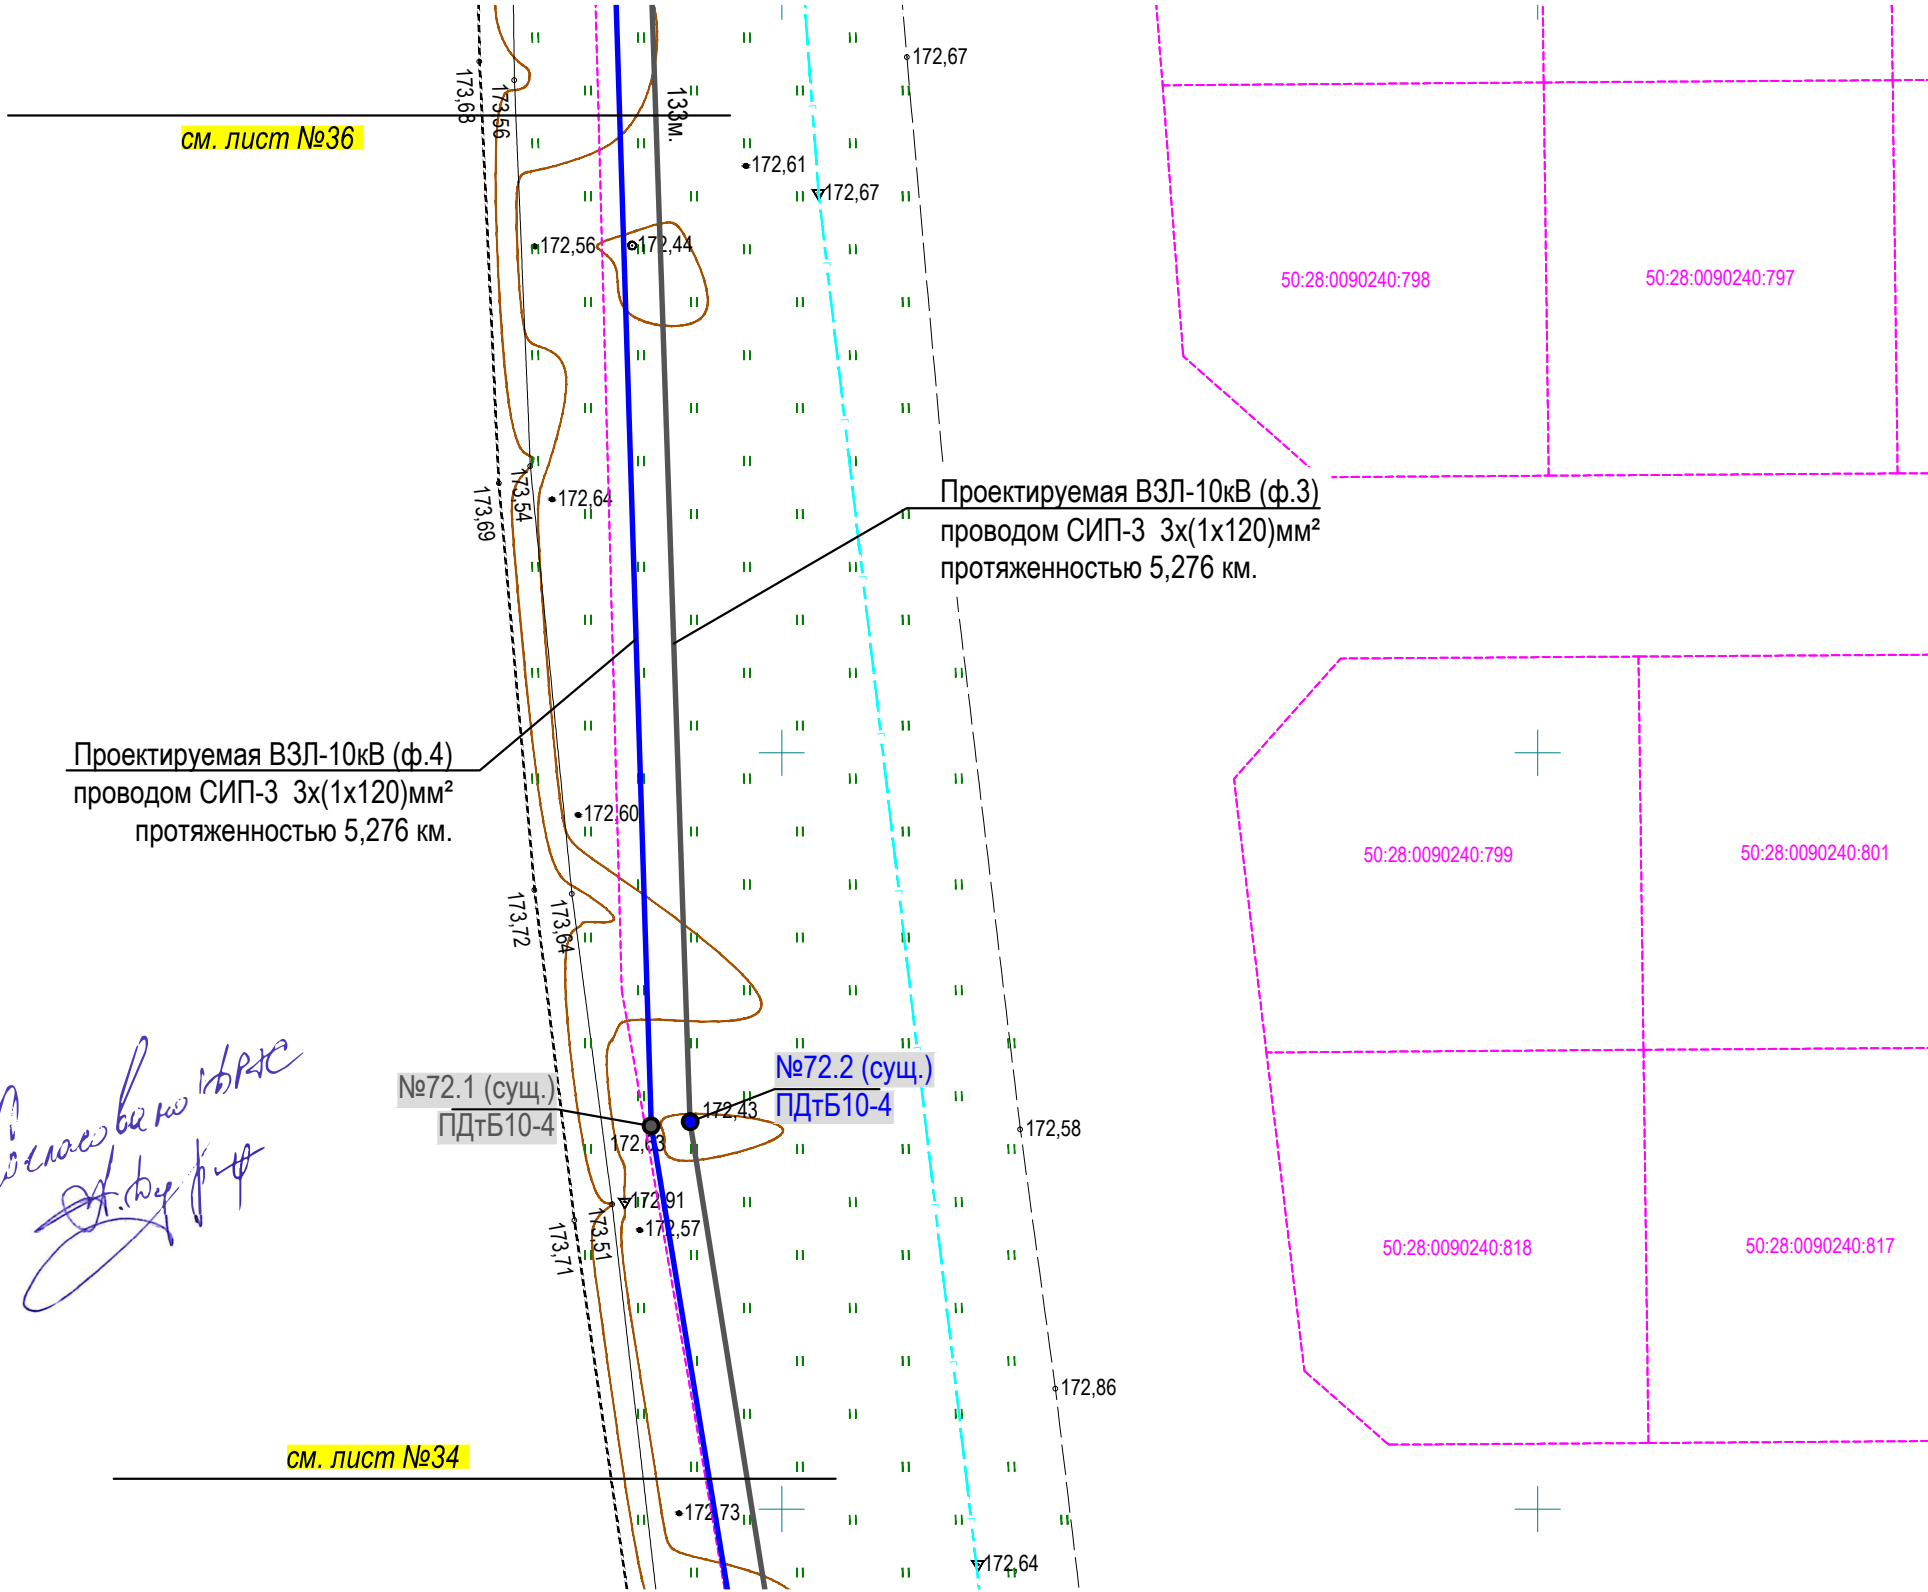

553/2022


Согласовано

- Условные обозначения подземных коммуникаций
- Водопровод
 - Канализация
 - Газопровод
 - Электрокабель низковольтный
 - Электрокабель высоковольтный
 - Кабель связи
 - Теплотрасса
 - Ливневая канализация
 - Проектируемая ЛЭП 0,4-10кВ
 - Охранная зона проект. ЛЭП-0,4-10кВ

50:52:0010110:90 - кадастровый номер земельного участка, сведения о котором внесены в ГКН;

						ДРЭС-0503/ЭС/ЭС.ПТ			
						Реконструкция КВЛ-10 кВ ф.4 от ПС №246 "Ляхово", в т.ч. ПИР, МО, г.о. Домодедово			
Изм.	Кол.уч.	Лист	N док.	Подп.	Дата				
Разработал	Лысковец П.В.					Реконструкция КВЛ-10 кВ ф.4 от ПС №246 "Ляхово"	Стадия	Лист	Листов
							Р	35	48
Н. контр.		Марушкин Д.С.				План трассы Масштаб 1:500	ООО "Мехколонна №26"		
ГИП		Марушкин Д.С.							

ПЛАН ТРАССЫ
Масштаб 1:500
Московская обл., городской округ Домодедово

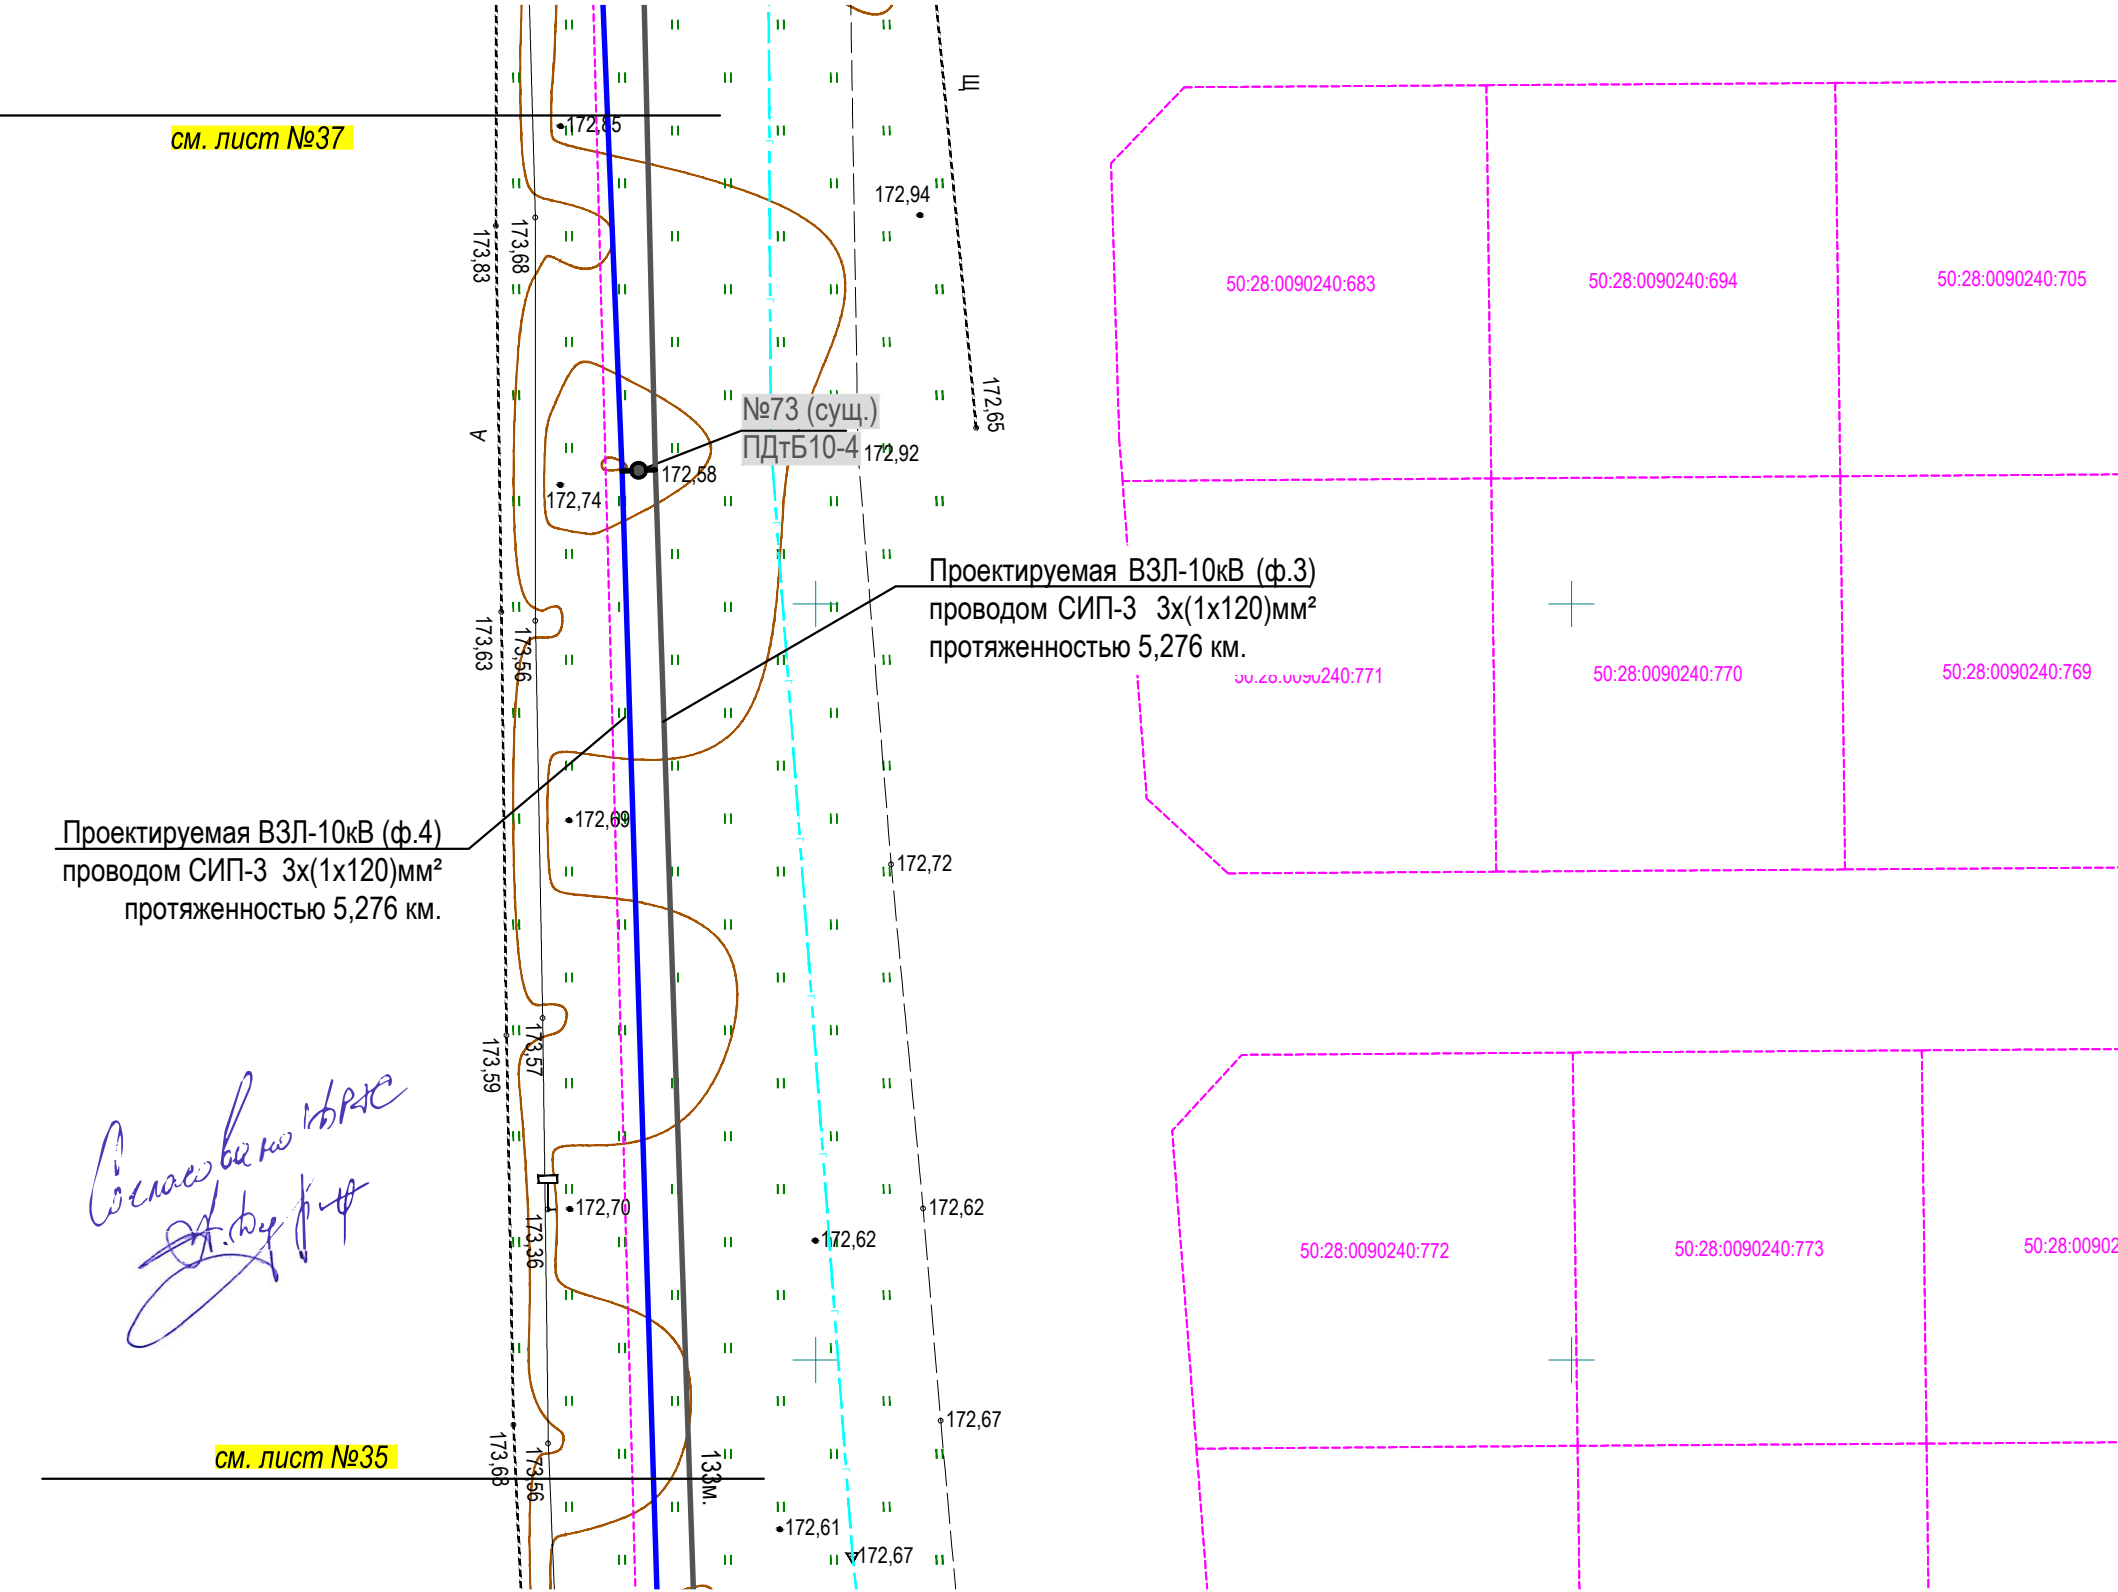

553/2022

Согласовано
[Signature]

- Условные обозначения подземных коммуникаций
- Водопровод
 - Канализация
 - Газопровод
 - Электрокабель низковольтный
 - Электрокабель высоковольтный
 - Кабель связи
 - Теплотрасса
 - Ливневая канализация
 - Проектируемая ЛЭП 0,4-10кВ
 - Охранная зона проект. ЛЭП-0,4-10кВ

--- существующая часть границы земельного участка, имеющиеся в ГКн сведения о которой достаточны при проведении кадастровых работ;
50:52:0010110:90 - кадастровый номер земельного участка, сведения о котором внесены в ГКн;

						ДРЭС-0503/ЭС/ЭС.ПТ		
						Реконструкция КВЛ-10 кВ ф.4 от ПС №246 "Ляхово", в т.ч. ПИР, МО, г.о. Домодедово		
Изм.	Кол.уч.	Лист	N док.	Подп.	Дата	Реконструкция КВЛ-10 кВ ф.4 от ПС №246 "Ляхово"	Стадия	Лист
Разработал	Лысковец П.В.						Р	36
Н. контр.	Марушкин Д.С.					План трассы Масштаб 1:500	ООО "Мехколонна №26"	
ГИП	Марушкин Д.С.							

Московская обл., городской округ Домодедово

Семья в школе
А. Кузнецов

50:28:0090240:778

Проектируемая ВЗЛ-10кВ (ф.3)
2.1. проводом СИП-3 3х(1х120)мм²
— протяженностью 5,276 км.

----- существующая часть границы земельного участка, имеющиеся в ГКН сведения о которой достаточны при проведении кадастровых работ;

52:0010110:90 - кадастровый номер земельного участка, сведения о котором внесены в ГКН;

Legend for the technical drawing:



- Водопровод (Water supply line) - Blue line with a circle and a horizontal line through it.
- Канализация (Sewerage) - Brown line with a circle and a horizontal line through it.
- Газопровод (Gas supply line) - Cyan line with a circle and a horizontal line through it.
- Электрокабель низковольтный (Low-voltage power cable) - Red line with a circle and a horizontal line through it.
- Электрокабель высоковольтный (High-voltage power cable) - Red line with a circle and a horizontal line through it.
- Кабель связи (Communication cable) - Green line with a circle and a horizontal line through it.
- Теплотрасса (District heating line) - Blue line with a circle and a horizontal line through it.
- Ливневая канализация (Storm sewerage) - Orange line with a circle and a horizontal line through it.
- Проектируемая ЛЭП 0,4-10кВ (Designed overhead power line 0.4-10 kV) - Blue line with a circle and a horizontal line through it.
- Охранная зона проект. ЛЭП-0,4-10кВ (Protection zone of the designed overhead power line 0.4-10 kV) - Light blue shaded area.

						ДРЭС-0503/ЭС/ЭС.ПТ			
						Реконструкция КВЛ-10 кВ ф.4 от ПС №246 "Ляхово", в т.ч. ПИР, МО, г.о. Домодедово			
Изм.	Кол.уч.	Лист	N док.	Подп.	Дата				
Разработал	Лысковец П.В.					Реконструкция КВЛ-10 кВ ф.4 от ПС №246 "Ляхово"	Стадия	Лист	Листов
							Р	37	48
Н. контр.	Марушкин Д.С.					План трассы Масштаб 1:500	ООО "Мехколонна №26"		
ГИП	Марушкин Д.С.								

ПЛАН ТРАССЫ
Масштаб 1:500
Московская обл., городской округ Домодедово

Формат А3
Лист 553/022
Подпись

Составлено
И. В. Р. Р.

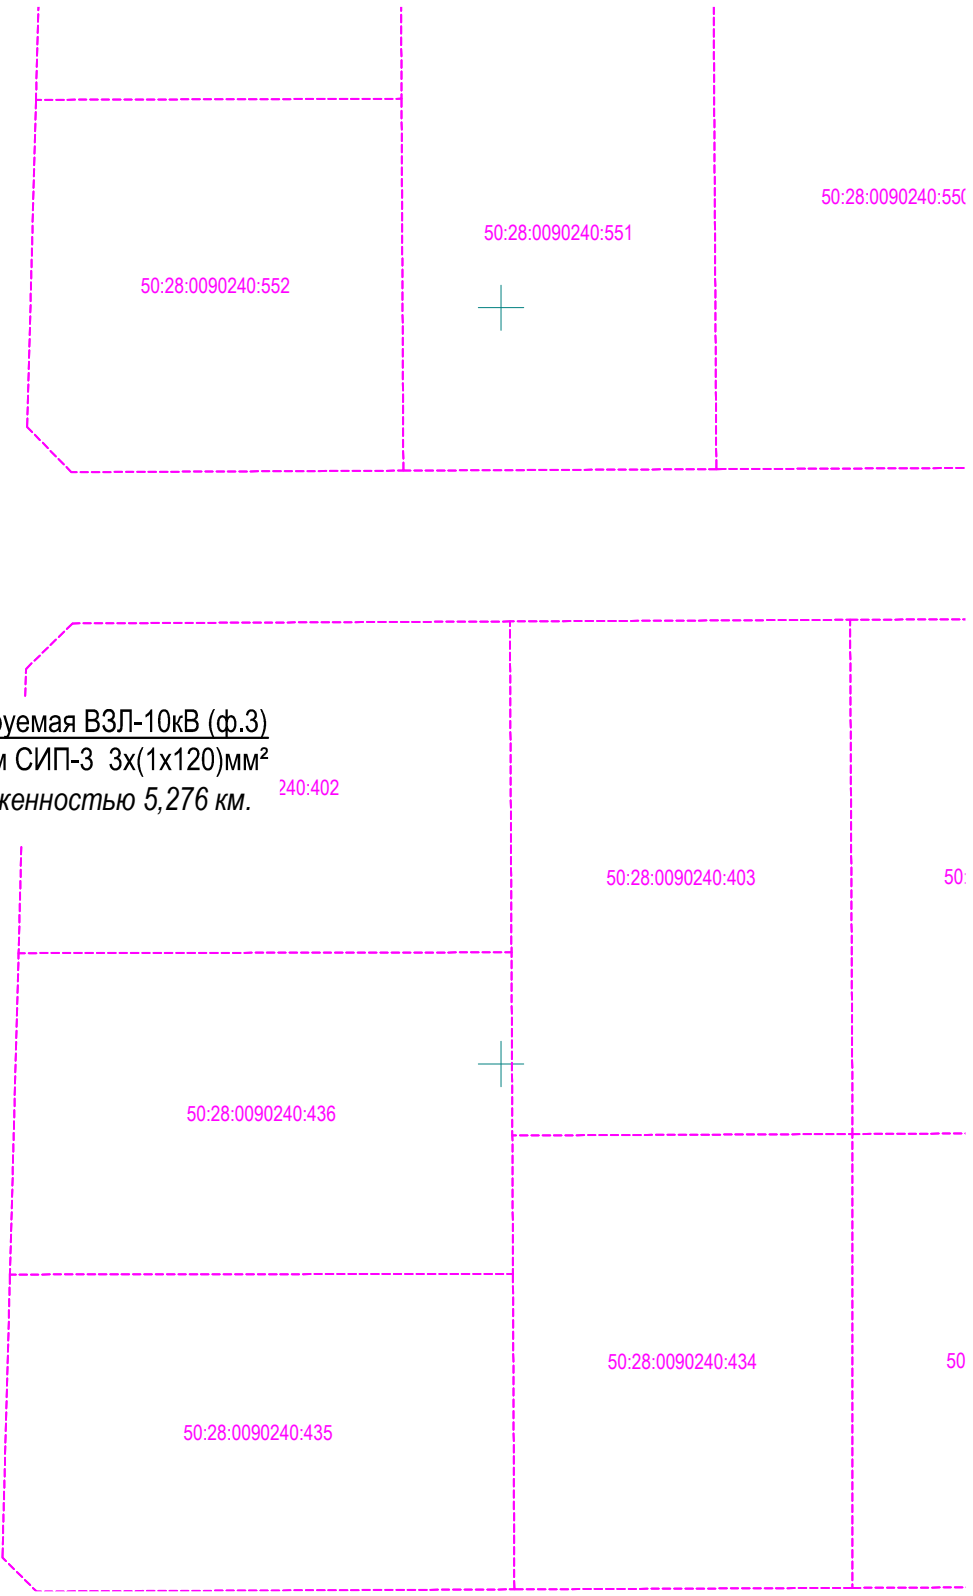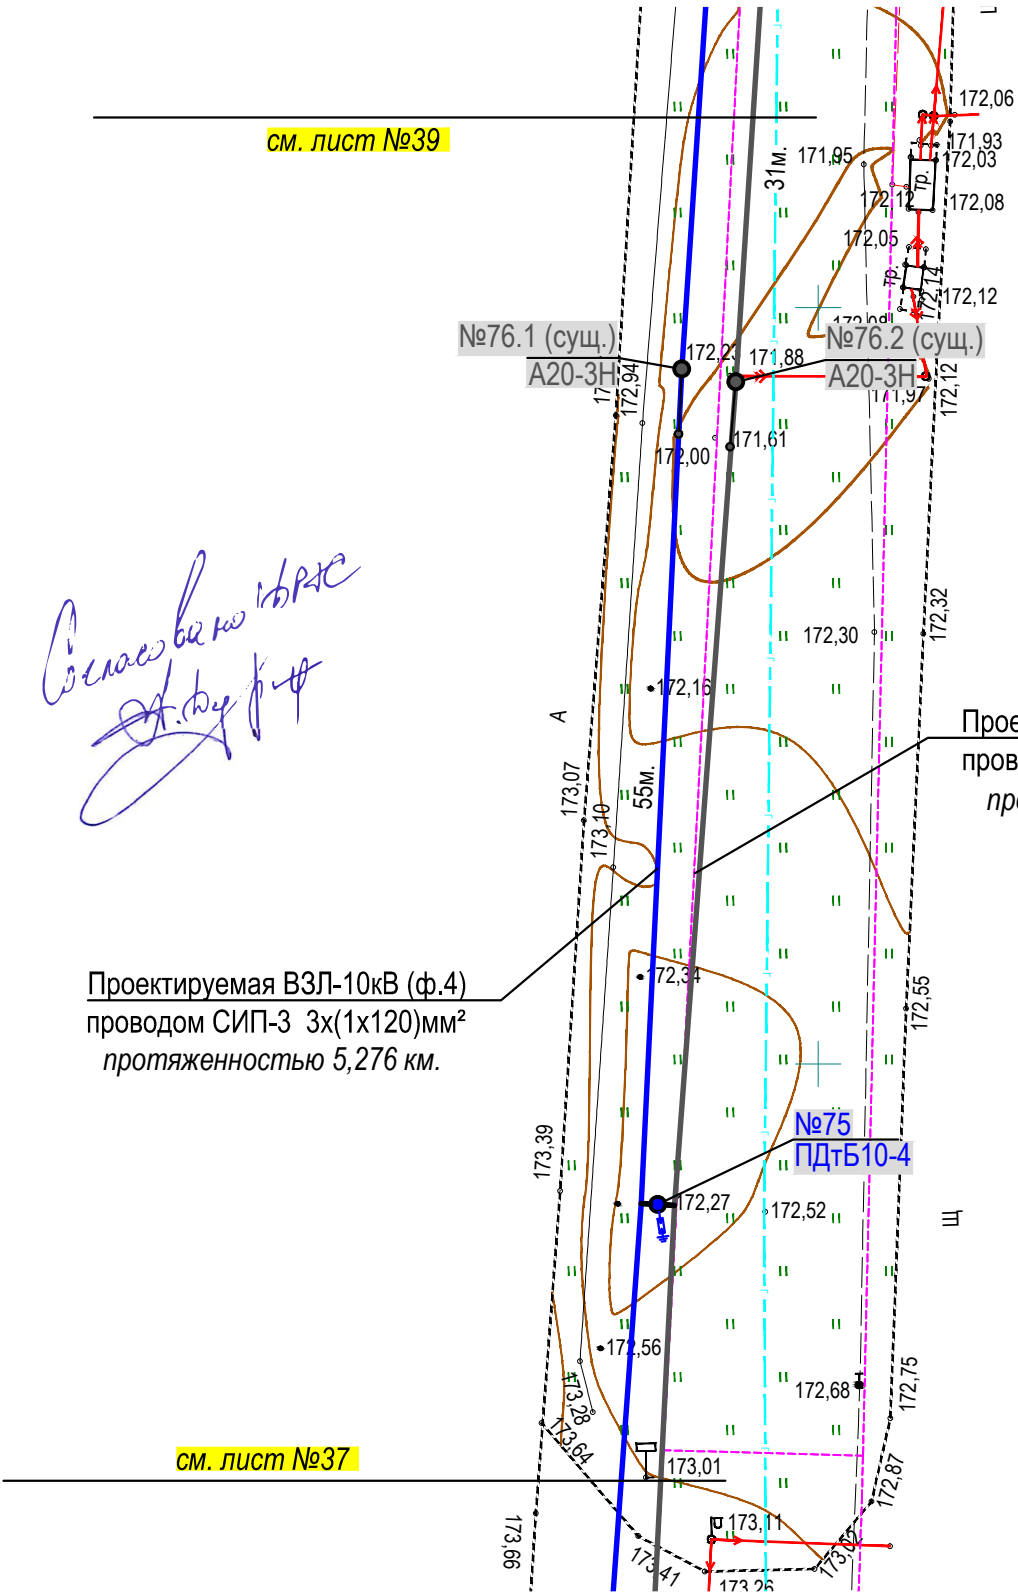

Проектируемая ВЗЛ-10кВ (ф.4)
проводом СИП-3 3х(1х120)мм²
протяженностью 5,276 км.

Проектируемая ВЗЛ-10кВ (ф.3)
проводом СИП-3 3х(1х120)мм²
протяженностью 5,276 км.

см. лист №37

см. лист №39

- Условные обозначения подземных коммуникаций
- Водопровод
 - Канализация
 - Газопровод
 - Электрокабель низковольтный
 - Электрокабель высоковольтный
 - Кабель связи
 - Теплотрасса
 - Ливневая канализация
 - Проектируемая ЛЭП 0,4-10кВ
 - Охранная зона проект. ЛЭП-0,4-10кВ

- существующая часть границы земельного участка, имеющиеся в ГКн сведения о которой достаточны при проведении кадастровых работ;
50:52:0010110:90 - кадастровый номер земельного участка, сведения о котором внесены в ГКн;


						ДРЭС-0503/ЭС/ЭС.ПТ			
						Реконструкция КВЛ-10 кВ ф.4 от ПС №246 "Ляхово", в т.ч. ПИР, МО, г.о. Домодедово			
Изм.	Кол.уч.	Лист	N док.	Подп.	Дата	Реконструкция КВЛ-10 кВ ф.4 от ПС №246 "Ляхово"	Стадия	Лист	Листов
Разработал	Лысковец П.В.						Р	38	48
Н. контр.	Марушкин Д.С.					План трассы Масштаб 1:500	ООО "Мехколонна №26"		
ГИП	Марушкин Д.С.								

ПЛАН ТРАССЫ
Масштаб 1:500
Московская обл., городской округ Домодедово

см. лист №40

Проектируемая ВЗЛ-10кВ (ф.4)
проводом СИП-3 3х(1х120)мм²
протяженностью 5,276 км

Проектируемая ВЗЛ-10кВ (ф.3)
проводом СИП-3 3х(1х120)мм²
протяженностью 5,276 км.

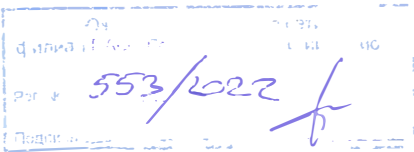

Согласовано
[Signature]

см. лист №38

- Условные обозначения подземных коммуникаций
- Водопровод
 - Канализация
 - Газопровод
 - Электрокабель низковольтный
 - Электрокабель высоковольтный
 - Кабель связи
 - Теплотрасса
 - Ливневая канализация
 - Проектируемая ЛЭП 0,4-10кВ
 - Охранная зона проект. ЛЭП-0,4-10кВ

--- существующая часть границы земельного участка,
имеющиеся в ГКн сведения о которой достаточны
при проведении кадастровых работ;
50:52:0010110:90 - кадастровый номер земельного участка,
сведения о котором внесены в ГКн;

						ДРЭС-0503/ЭС/ЭС.ПТ			
						Реконструкция КВЛ-10 кВ ф.4 от ПС №246 "Ляхово", в т.ч. ПИР, МО, г.о. Домодедово			
Изм.	Кол.уч.	Лист	N док.	Подп.	Дата	Реконструкция КВЛ-10 кВ ф.4 от ПС №246 "Ляхово"	Стадия	Лист	Листов
Разработал	Лысковец П.В.						Р	39	48
Н. контр.	Марушкин Д.С.					План трассы Масштаб 1:500	ООО "Мехколонна №26"		
ГИП	Марушкин Д.С.								

ПЛАН ТРАССЫ
Масштаб 1:500
Московская обл., городской округ Домодедово

см. лист №41

50:28:0090240:518

50:28:0090240:519

50:28:0000000:55301

50:28:0090240:841

Проектируемая ВЗЛ-10кВ (ф.3)
проводом СИП-3 3х(1х120)мм²
протяженностью 5,276 км.

50:28:0090240:533

50:28:0090240:535

50:28:0090240:537

50:28:0090240:539

Проектируемая ВЗЛ-10кВ (ф.4)
проводом СИП-3 3х(1х120)мм²
протяженностью 5,276 км.

№79(сущ.)
ПДТБ10-4

см. лист №39

553/022

Согласовано
[Подпись]

Условные обозначения подземных коммуникаций

- Водопровод
- Канализация
- Газопровод
- Электрокабель низковольтный
- Электрокабель высоковольтный
- Кабель связи
- Теплотрасса
- Ливневая канализация
- Проектируемая ЛЭП 0,4-10кВ
- Охранная зона проект. ЛЭП-0,4-10кВ

- существующая часть границы земельного участка, имеющиеся в ГКн сведения о которой достаточны при проведении кадастровых работ;
50:52:0010110:90 - кадастровый номер земельного участка, сведения о котором внесены в ГКн;

ДРЭС-0503/ЭС/ЭС.ПТ

Реконструкция КВЛ-10 кВ ф.4 от ПС №246 "Ляхово", в т.ч. ПИР, МО, г.о. Домодедово

Реконструкция КВЛ-10 кВ ф.4 от ПС №246 "Ляхово"

Стадия Лист Листов

Р

40

48

План трассы
Масштаб 1:500

ООО "Мехколонна №26"

ПЛАН ТРАССЫ
Масштаб 1:500
Московская обл., городской округ Домодедово

553/2022

Согласовано

см. лист №42

см. лист №40

Проектируемая ВЗЛ-10кВ (ф.4)
проводом СИП-3 3х(1х120)мм²
протяженностью 5,276 км.


Проектируемая ВЗЛ-10кВ (ф.3)
проводом СИП-3 3х(1х120)мм²
протяженностью 5,276 км.

- Условные обозначения подземных коммуникаций
- Водопровод
 - Канализация
 - Газопровод
 - Электрокабель низковольтный
 - Электрокабель высоковольтный
 - Кабель связи
 - Теплотрасса
 - Ливневая канализация
 - Проектируемая ЛЭП 0,4-10кВ
 - Охранная зона проект. ЛЭП-0,4-10кВ


50:52:0010110:90 - кадастровый номер земельного участка, сведения о котором внесены в ГКН;

						ДРЭС-0503/ЭС/ЭС.ПТ			
						Реконструкция КВЛ-10 кВ ф.4 от ПС №246 "Ляхово", в т.ч. ПИР, МО, г.о. Домодедово			
Изм.	Кол.уч.	Лист	N док.	Подп.	Дата				
Разработал	Лысковец П.В.					Реконструкция КВЛ-10 кВ ф.4 от ПС №246 "Ляхово"	Стадия	Лист	Листов
							Р	41	48
Н. контр.	Марушкин Д.С.					План трассы Масштаб 1:500	ООО "Мехколонна №26"		
ГИП	Марушкин Д.С.								

ПЛАН ТРАССЫ
Масштаб 1:500
Московская обл., городской округ Домодедово

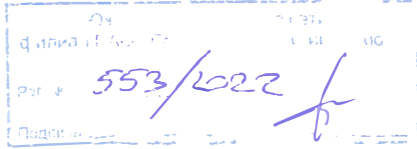

Согласовано
[Signature]

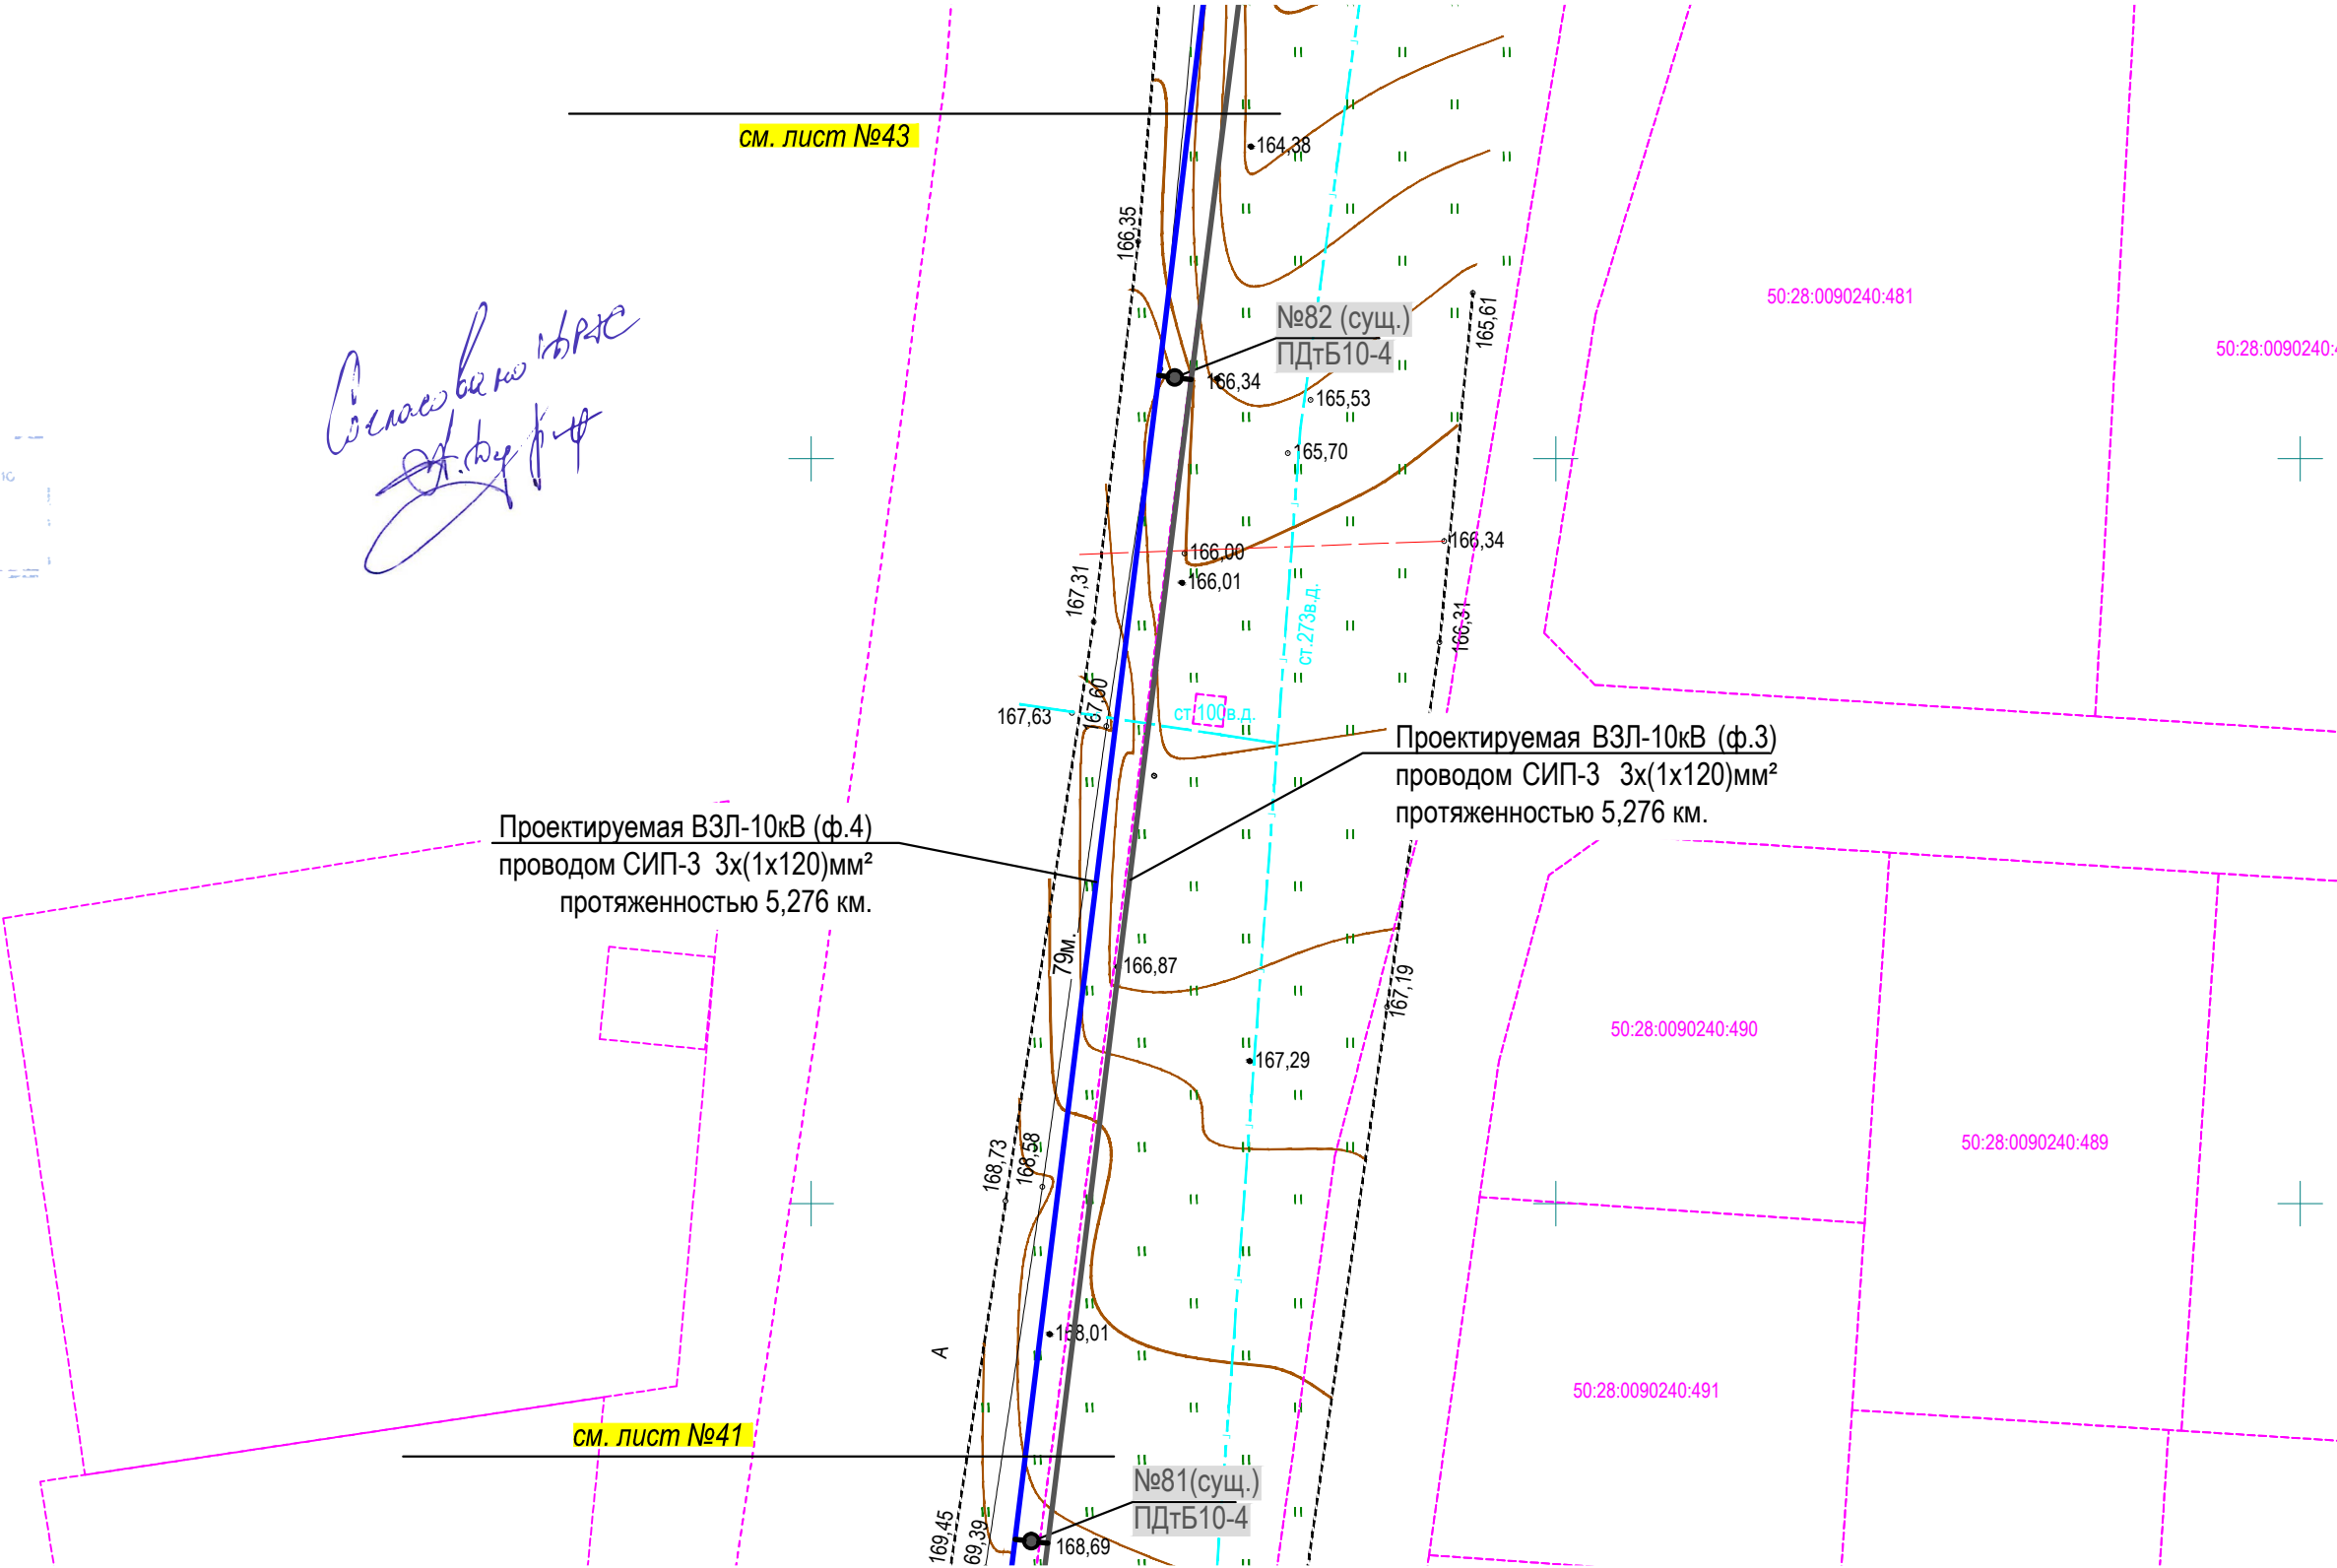

см. лист №41


см. лист №43

- Условные обозначения подземных коммуникаций
- Водопровод
 - Канализация
 - Газопровод
 - Электрокабель низковольтный
 - Электрокабель высоковольтный
 - Кабель связи
 - Теплотрасса
 - Ливневая канализация
 - Проектируемая ЛЭП 0,4-10кВ
 - Охранная зона проект. ЛЭП-0,4-10кВ

--- существующая часть границы земельного участка, имеющиеся в ГКн сведения о которой достаточны при проведении кадастровых работ;
50:52:0010110:90 - кадастровый номер земельного участка, сведения о котором внесены в ГКн;

						ДРЭС-0503/ЭС/ЭС.ПТ			
						Реконструкция КВЛ-10 кВ ф.4 от ПС №246 "Ляхово", в т.ч. ПИР, МО, г.о. Домодедово			
Изм.	Кол.уч.	Лист	N док.	Подп.	Дата	Реконструкция КВЛ-10 кВ ф.4 от ПС №246 "Ляхово"	Стадия	Лист	Листов
Разработал	Лысковец П.В.						Р	42	48
Н. контр.	Марушкин Д.С.					План трассы Масштаб 1:500	ООО "Мехколонна №26"		
ГИП	Марушкин Д.С.								

ПЛАН ТРАССЫ
Масштаб 1:500
Московская обл., городской округ Домодедово

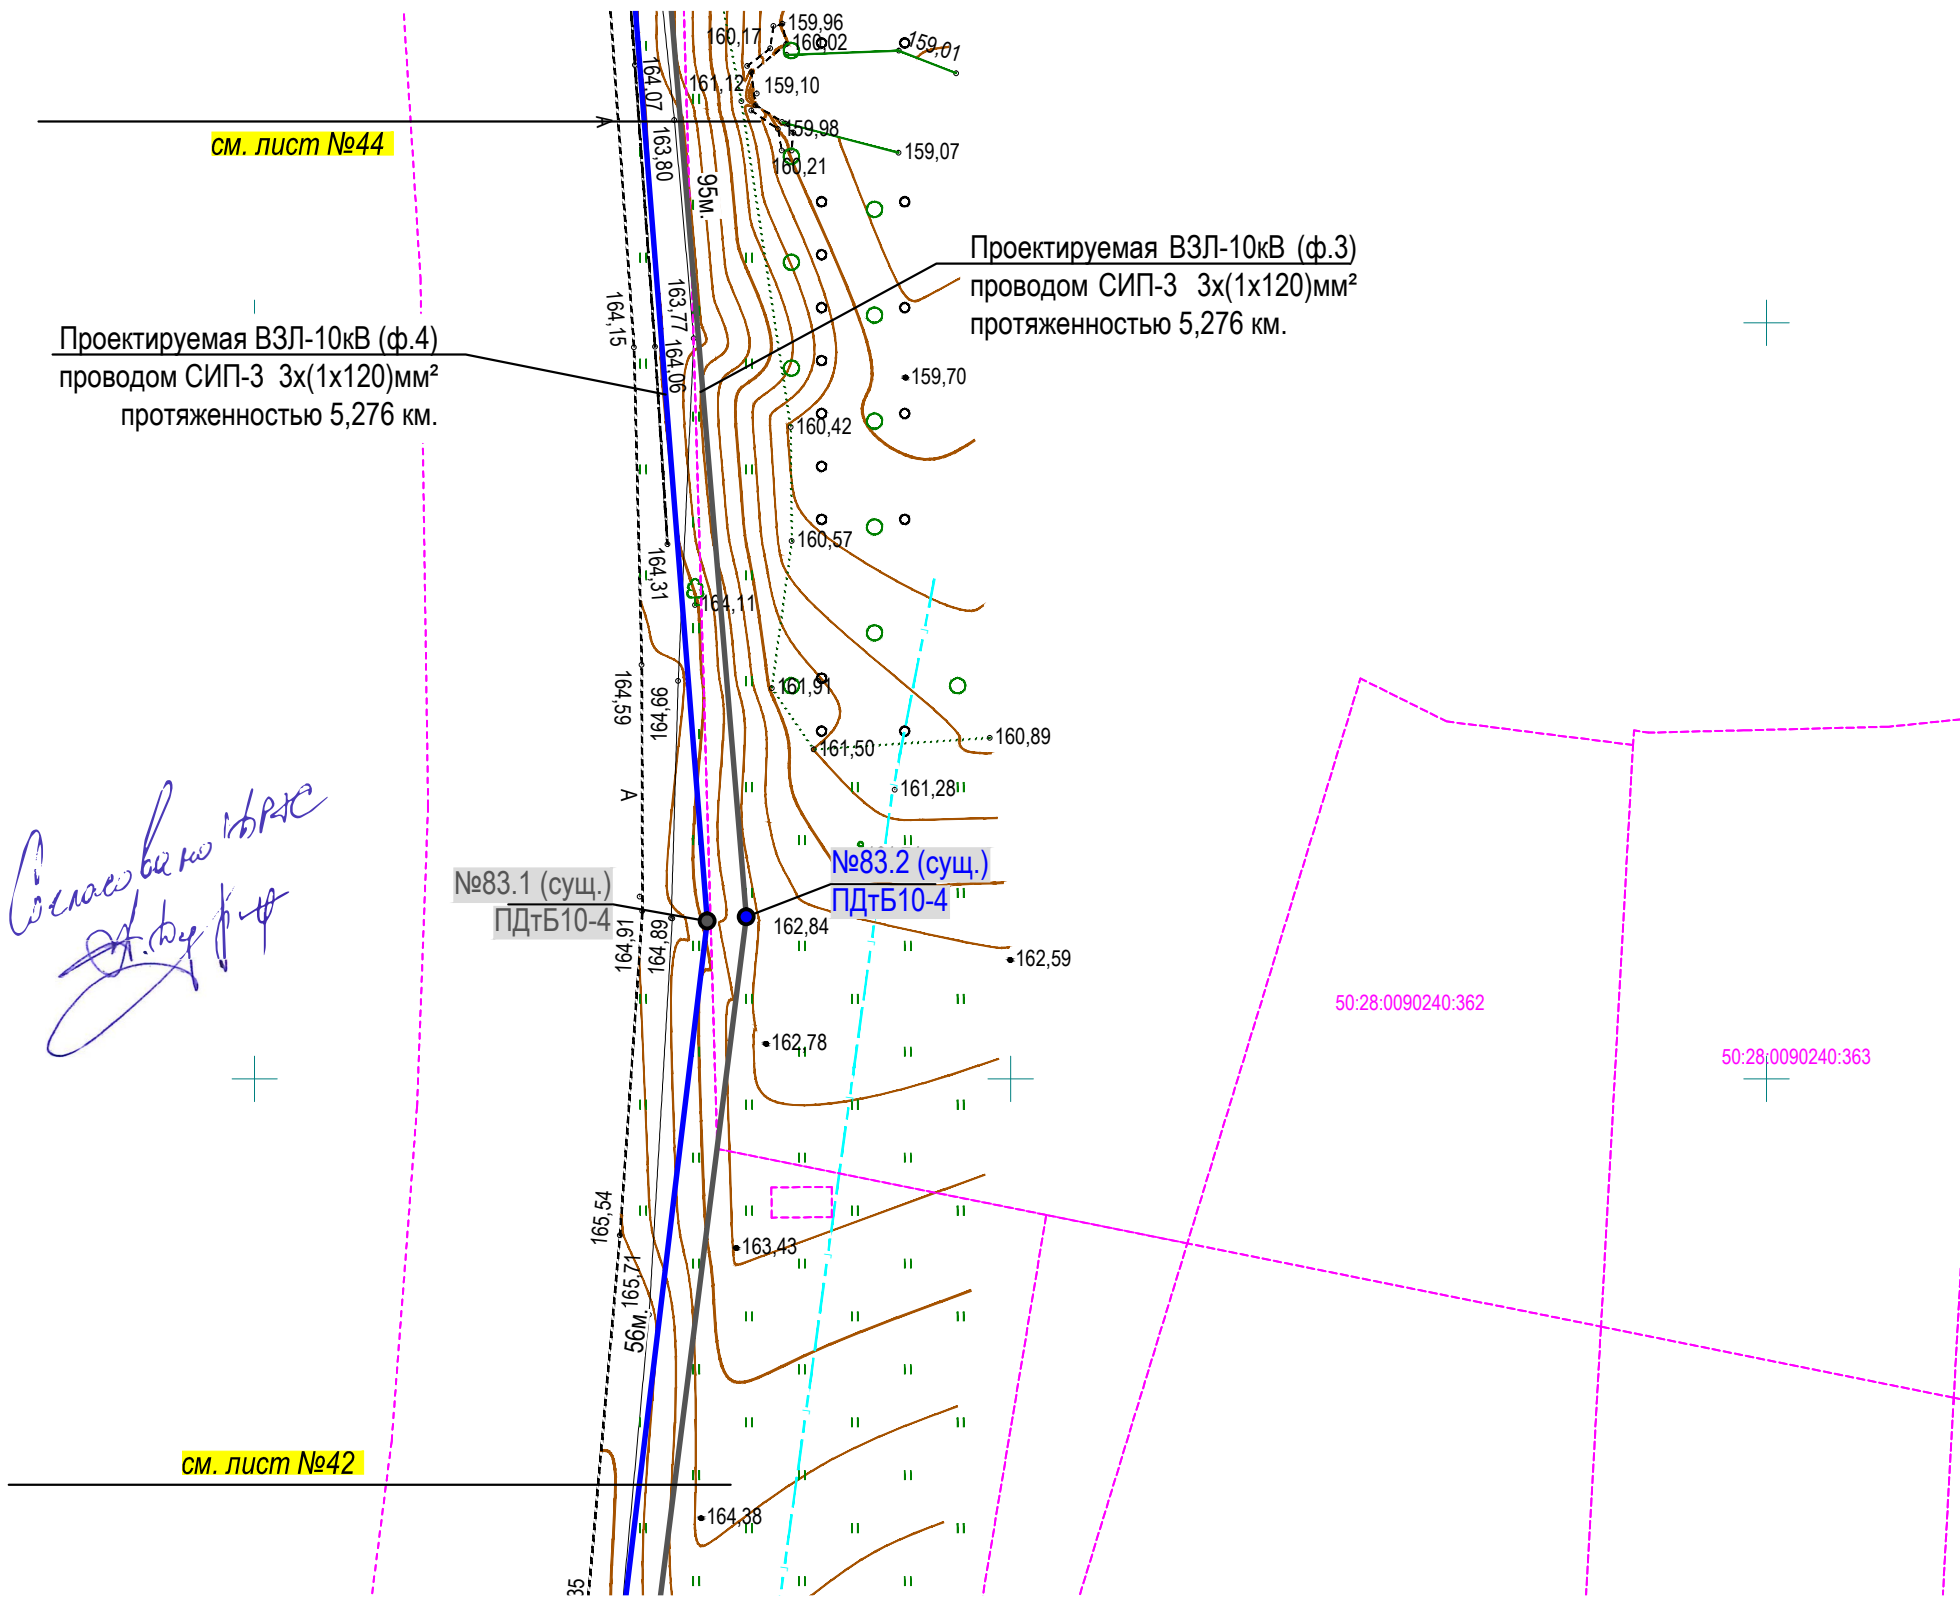

553/2022

Согласовано

- Условные обозначения подземных коммуникаций
- Водопровод
 - Канализация
 - Газопровод
 - Электрокабель низковольтный
 - Электрокабель высоковольтный
 - Кабель связи
 - Теплотрасса
 - Ливневая канализация
 - Проектируемая ЛЭП 0,4-10кВ
 - Охранная зона проект. ЛЭП-0,4-10кВ

50:52:0010110:90 - кадастровый номер земельного участка, сведения о котором внесены в ГКН;

						ДРЭС-0503/ЭС/ЭС.ПТ			
						Реконструкция КВЛ-10 кВ ф.4 от ПС №246 "Ляхово", в т.ч. ПИР, МО, г.о. Домодедово			
Изм.	Кол.уч.	Лист	N док.	Подп.	Дата				
Разработал	Лысковец П.В.					Реконструкция КВЛ-10 кВ ф.4 от ПС №246 "Ляхово"	Стадия	Лист	Листов
							Р	43	48
Н. контр.	Марушкин Д.С.					План трассы Масштаб 1:500	ООО "Мехколонна №26"		
ГИП	Марушкин Д.С.								

ПЛАН ТРАССЫ
Масштаб 1:500
Московская обл., городской округ Домодедово

см. лист №45

50:28:0090:

50:28:0090243:103

Проектируемая ВЗЛ-10кВ (ф.4)
проводом СИП-3 3х(1х120)мм²
протяженностью 5,276 км.

Проектируемая ВЗЛ-10кВ (ф.3)
проводом СИП-3 3х(1х120)мм²
протяженностью 5,276 км.

№84 (сущ.)
ПДТБ10-4

Согласовано
[Подпись]

см. лист №43

553/2022
[Подпись]

- Условные обозначения подземных коммуникаций
- Водопровод
 - Канализация
 - Газопровод
 - Электрокабель низковольтный
 - Электрокабель высоковольтный
 - Кабель связи
 - Теплотрасса
 - Ливневая канализация
 - Проектируемая ЛЭП 0,4-10кВ
 - Охранная зона проект. ЛЭП-0,4-10кВ

--- существующая часть границы земельного участка, имеющиеся в ГКн сведения о которой достаточны при проведении кадастровых работ;
50:52:0010110:90 - кадастровый номер земельного участка, сведения о котором внесены в ГКн;

						ДРЭС-0503/ЭС/ЭС.ПТ			
						Реконструкция КВЛ-10 кВ ф.4 от ПС №246 "Ляхово", в т.ч. ПИР, МО, г.о. Домодедово			
Изм.	Кол.уч.	Лист	N док.	Подп.	Дата	Реконструкция КВЛ-10 кВ ф.4 от ПС №246 "Ляхово"	Стадия	Лист	Листов
Разработал	Лысковец П.В.						Р	44	48
Н. контр.	Марушкин Д.С.					План трассы Масштаб 1:500	ООО "Мехколонна №26"		
ГИП	Марушкин Д.С.								

ПЛАН ТРАССЫ
Масштаб 1:500
Московская обл., городской округ Домодедово

553/2022

Согласовано
И.И.И.

Проектируемая ВЗЛ-10кВ (ф.4)
проводом СИП-3 3х(1х120)мм²
протяженностью 5,276 км.

Проектируемая ВЗЛ-10кВ (ф.3)
проводом СИП-3 3х(1х120)мм²
протяженностью 5,276 км.

№85 (сущ.)
ПДТБ10-4

см. лист №44

см. лист №46

Условные обозначения подземных коммуникаций

- Водопровод
- Канализация
- Газопровод
- Электрокабель низковольтный
- Электрокабель высоковольтный
- Кабель связи
- Теплотрасса
- Ливневая канализация
- Проектируемая ЛЭП 0,4-10кВ
- Охранная зона проект. ЛЭП-0,4-10кВ

- существующая часть границы земельного участка, имеющиеся в ГКн сведения о которой достаточны при проведении кадастровых работ;
50:52:0010110:90 - кадастровый номер земельного участка, сведения о котором внесены в ГКн;

ДРЭС-0503/ЭС/ЭС.ПТ

Реконструкция КВЛ-10 кВ ф.4 от ПС №246 "Ляхово", в т.ч. ПИР, МО, г.о. Домодедово

Реконструкция КВЛ-10 кВ ф.4 от ПС №246 "Ляхово"

Стадия
Р


Лист
45

Листов
48

План трассы
Масштаб 1:500

ООО "Мехколонна №26"

ПЛАН ТРАССЫ
Масштаб 1:500
Московская обл., городской округ Домодедово

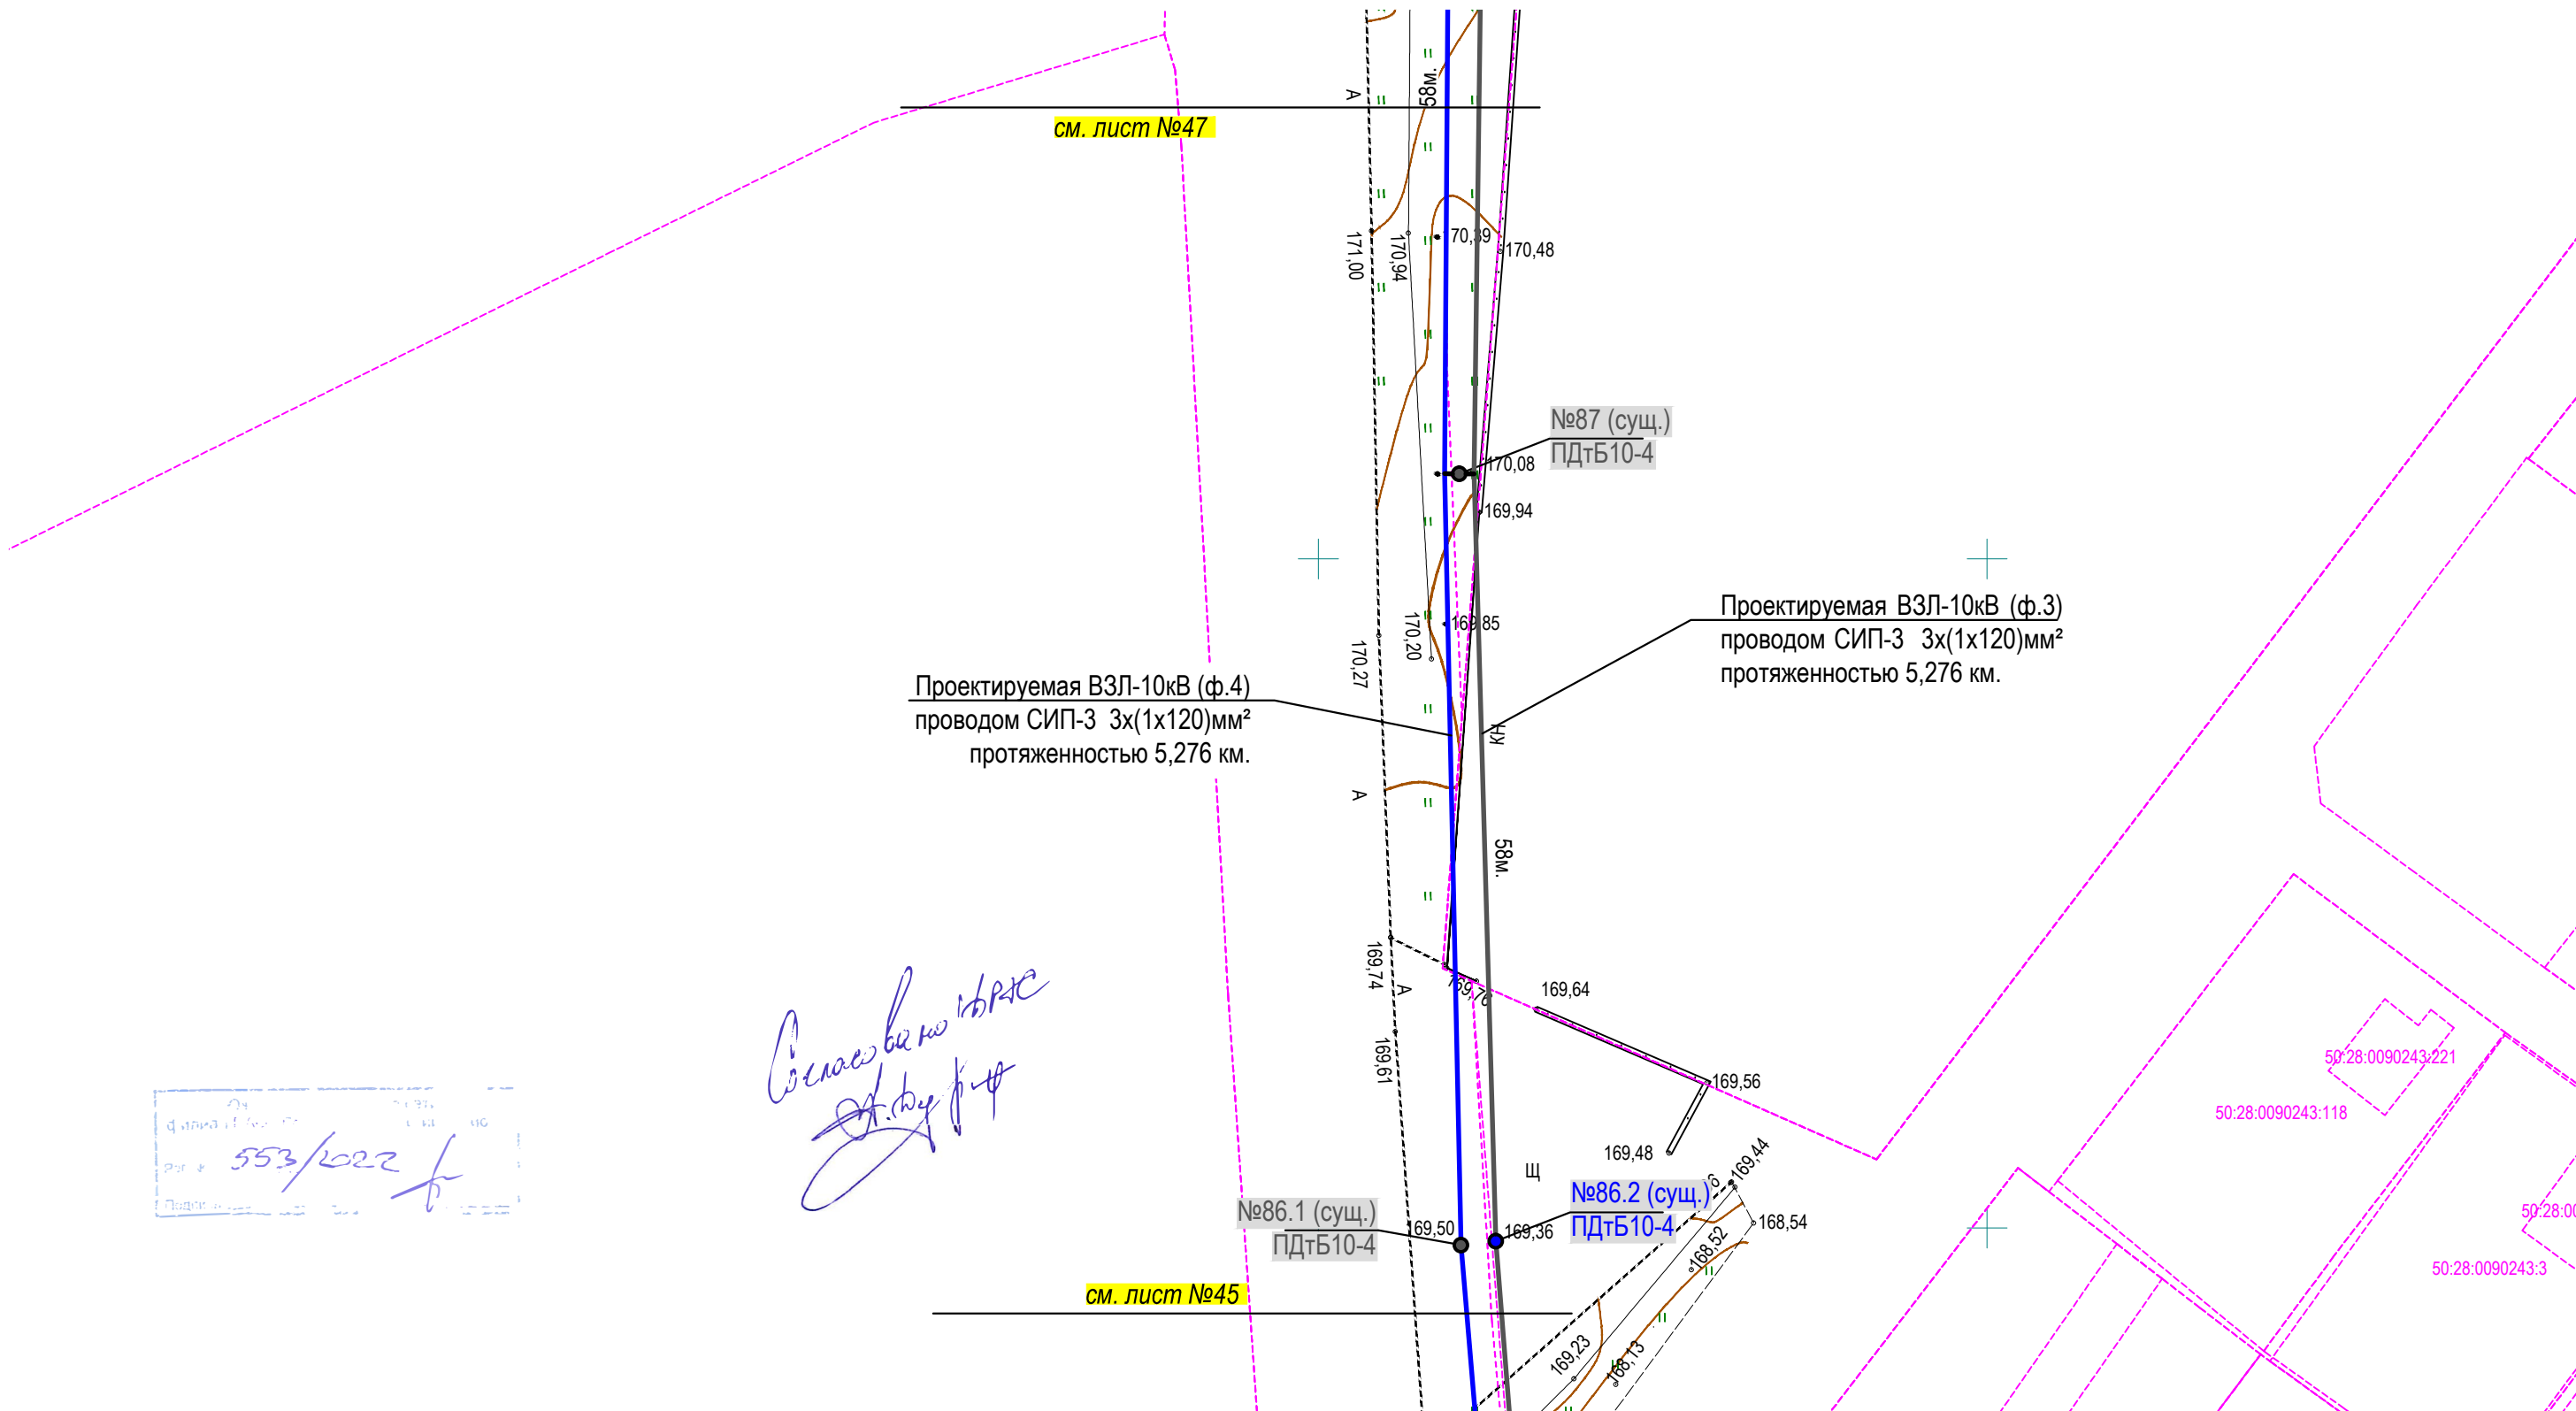


Согласовано
Д. В. В. В.

- Условные обозначения подземных коммуникаций
- Водопровод
 - Канализация
 - Газопровод
 - Электрокабель низковольтный
 - Электрокабель высоковольтный
 - Кабель связи
 - Теплотрасса
 - Ливневая канализация
 - Проектируемая ЛЭП 0,4-10кВ
 - Охранная зона проект. ЛЭП-0,4-10кВ

--- существующая часть границы земельного участка, имеющиеся в ГКн сведения о которой достаточны при проведении кадастровых работ;
50:52:0010110:90 - кадастровый номер земельного участка, сведения о котором внесены в ГКн;

						ДРЭС-0503/ЭС/ЭС.ПТ			
						Реконструкция КВЛ-10 кВ ф.4 от ПС №246 "Ляхово", в т.ч. ПИР, МО, г.о. Домодедово			
Изм.	Кол.уч.	Лист	N док.	Подп.	Дата	Реконструкция КВЛ-10 кВ ф.4 от ПС №246 "Ляхово"	Стадия	Лист	Листов
Разработал	Лысковец П.В.						Р	46	48
Н. контр.	Марушкин Д.С.					План трассы Масштаб 1:500	ООО "Мехколонна №26"		
ГИП	Марушкин Д.С.								

ПЛАН ТРАССЫ
Масштаб 1:500
Московская обл., городской округ Домодедово

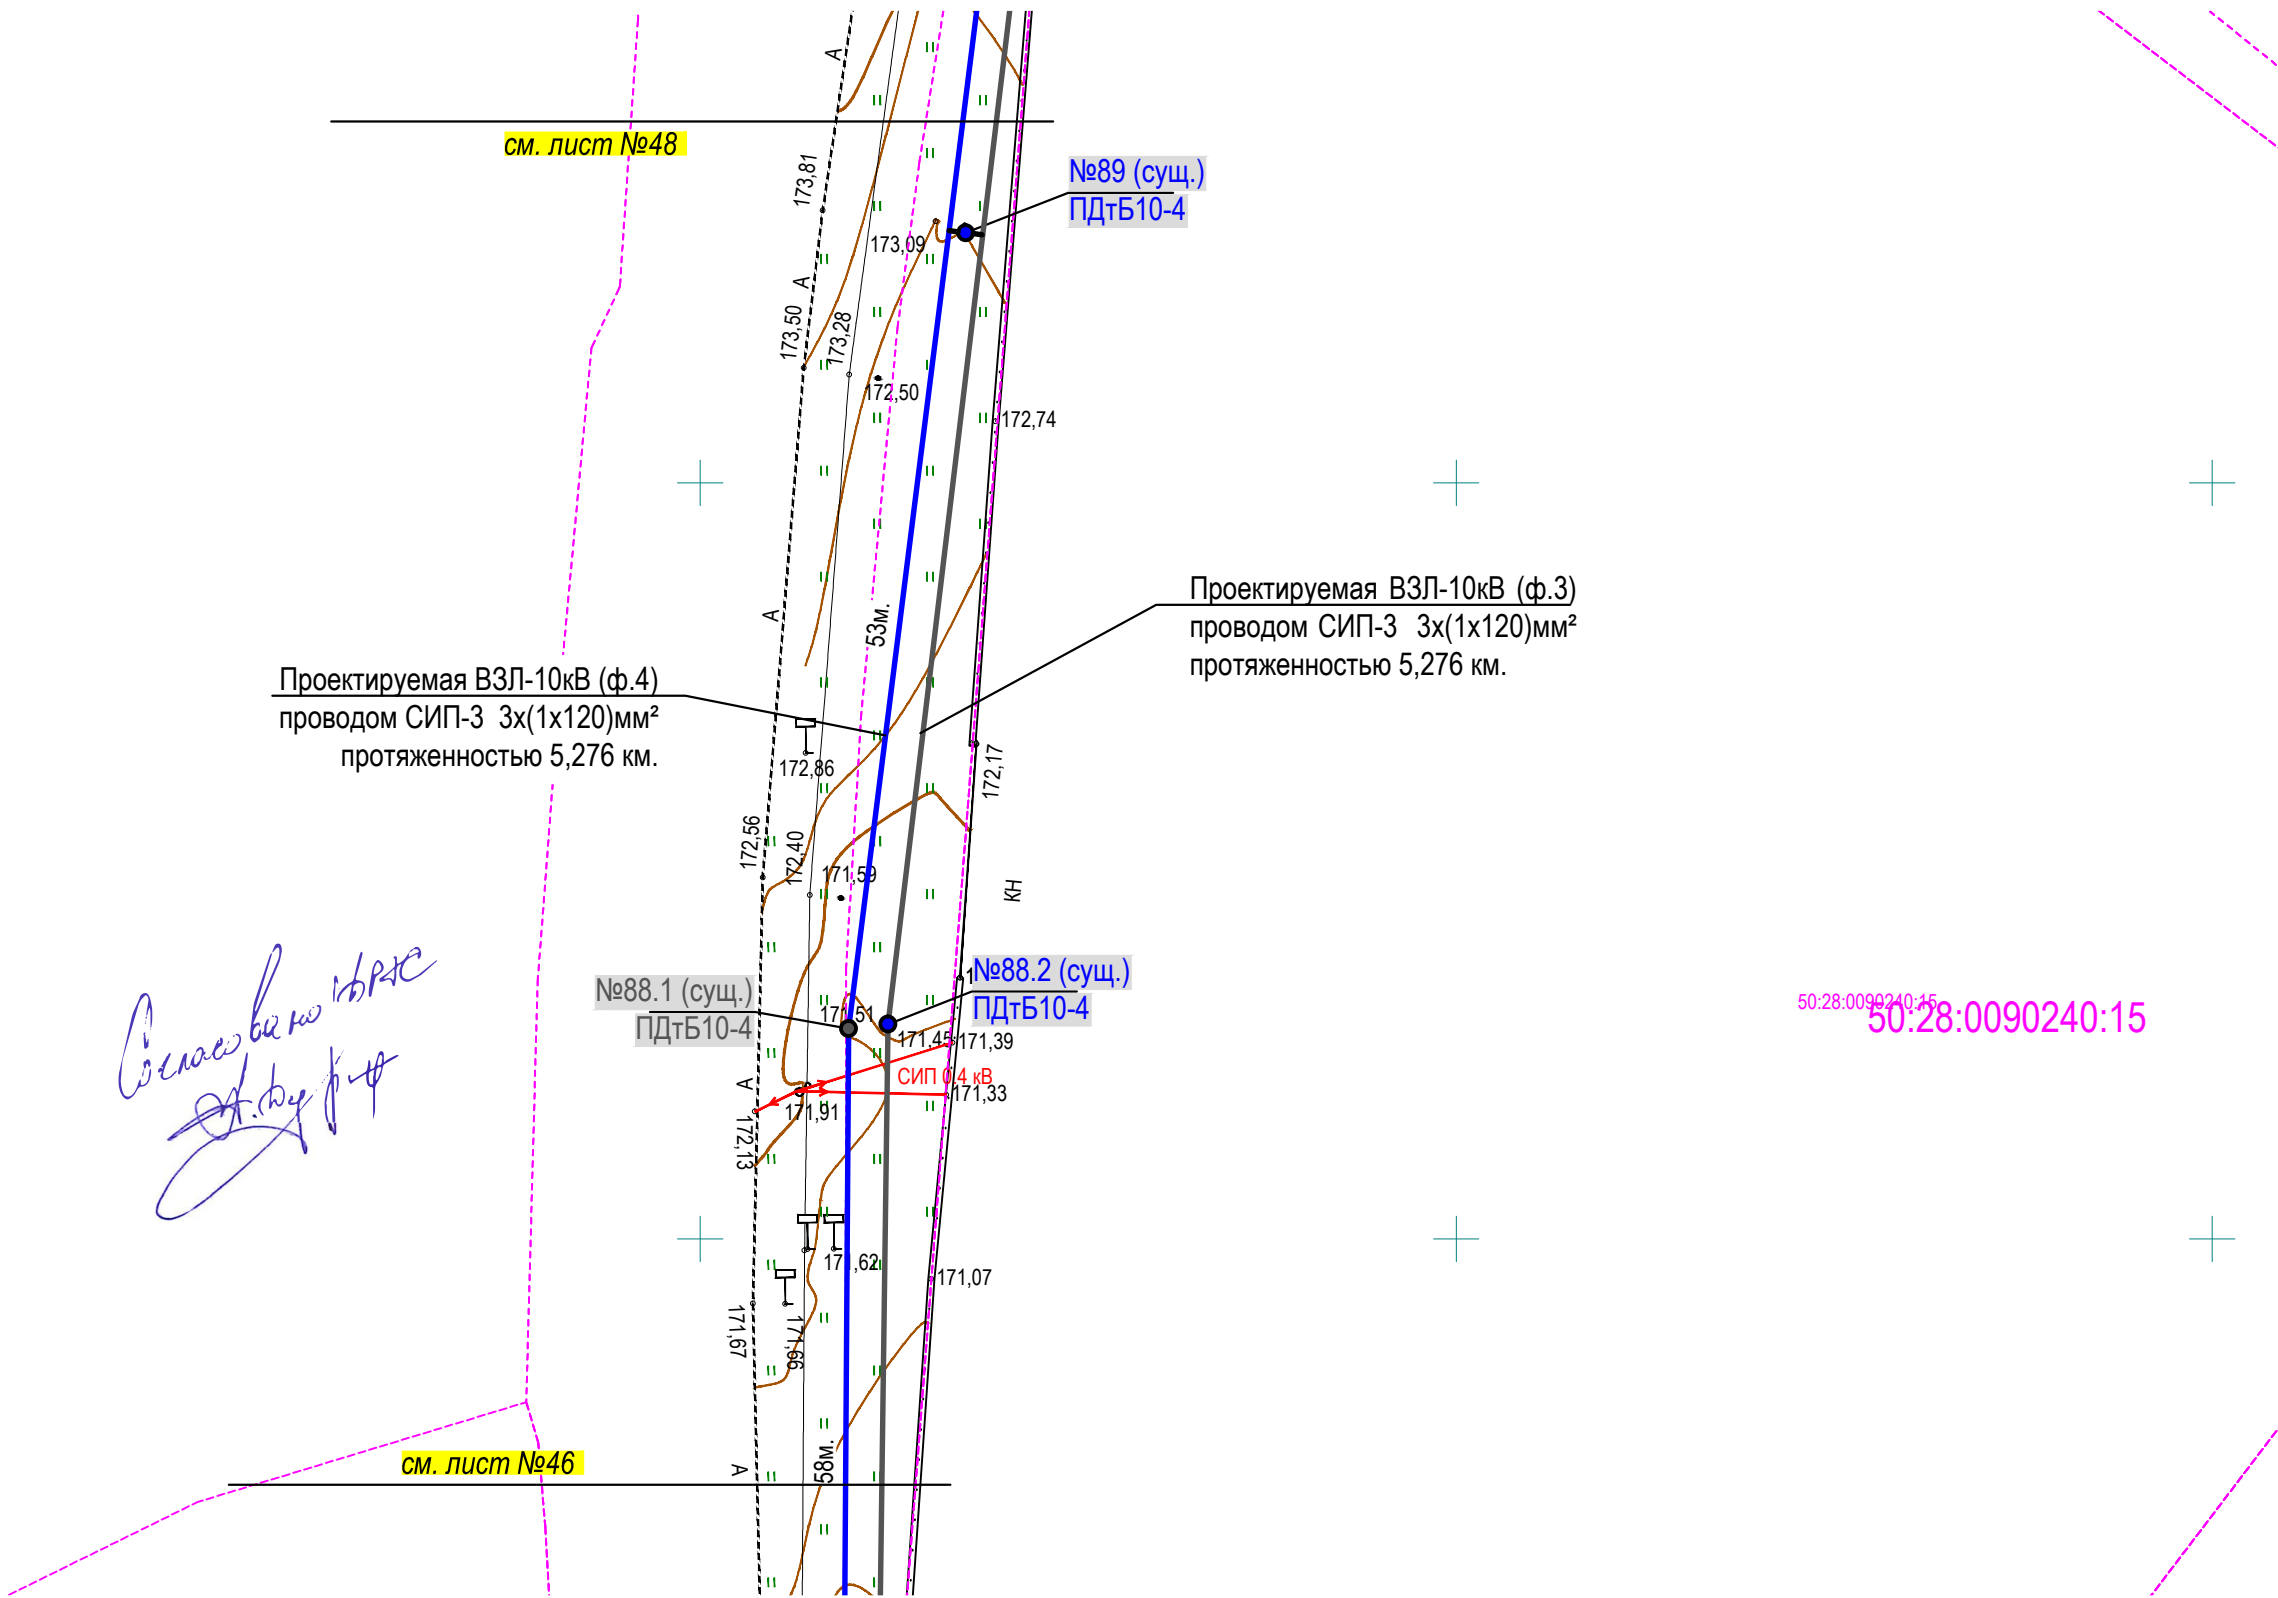

553/2022

Согласовано


50:28:0090240:15

- Условные обозначения подземных коммуникаций
- Водопровод
 - Канализация
 - Газопровод
 - Электрокабель низковольтный
 - Электрокабель высоковольтный
 - Кабель связи
 - Теплотрасса
 - Ливневая канализация
 - Проектируемая ЛЭП 0,4-10кВ
 - Охранная зона проект. ЛЭП-0,4-10кВ

50:52:0010110:90 - кадастровый номер земельного участка, сведения о котором внесены в ГКН;

						ДРЭС-0503/ЭС/ЭС.ПТ			
						Реконструкция КВЛ-10 кВ ф.4 от ПС №246 "Ляхово", в т.ч. ПИР, МО, г.о. Домодедово			
Изм.	Кол.уч.	Лист	N док.	Подп.	Дата	Реконструкция КВЛ-10 кВ ф.4 от ПС №246 "Ляхово"	Стадия	Лист	Листов
Разработал	Лысковец П.В.						Р	47	48
Н. контр.	Марушкин Д.С.					План трассы Масштаб 1:500	ООО "Мехколонна №26"		
ГИП	Марушкин Д.С.								

ПЛАН ТРАССЫ
Масштаб 1:500
Московская обл., городской округ Домодедово

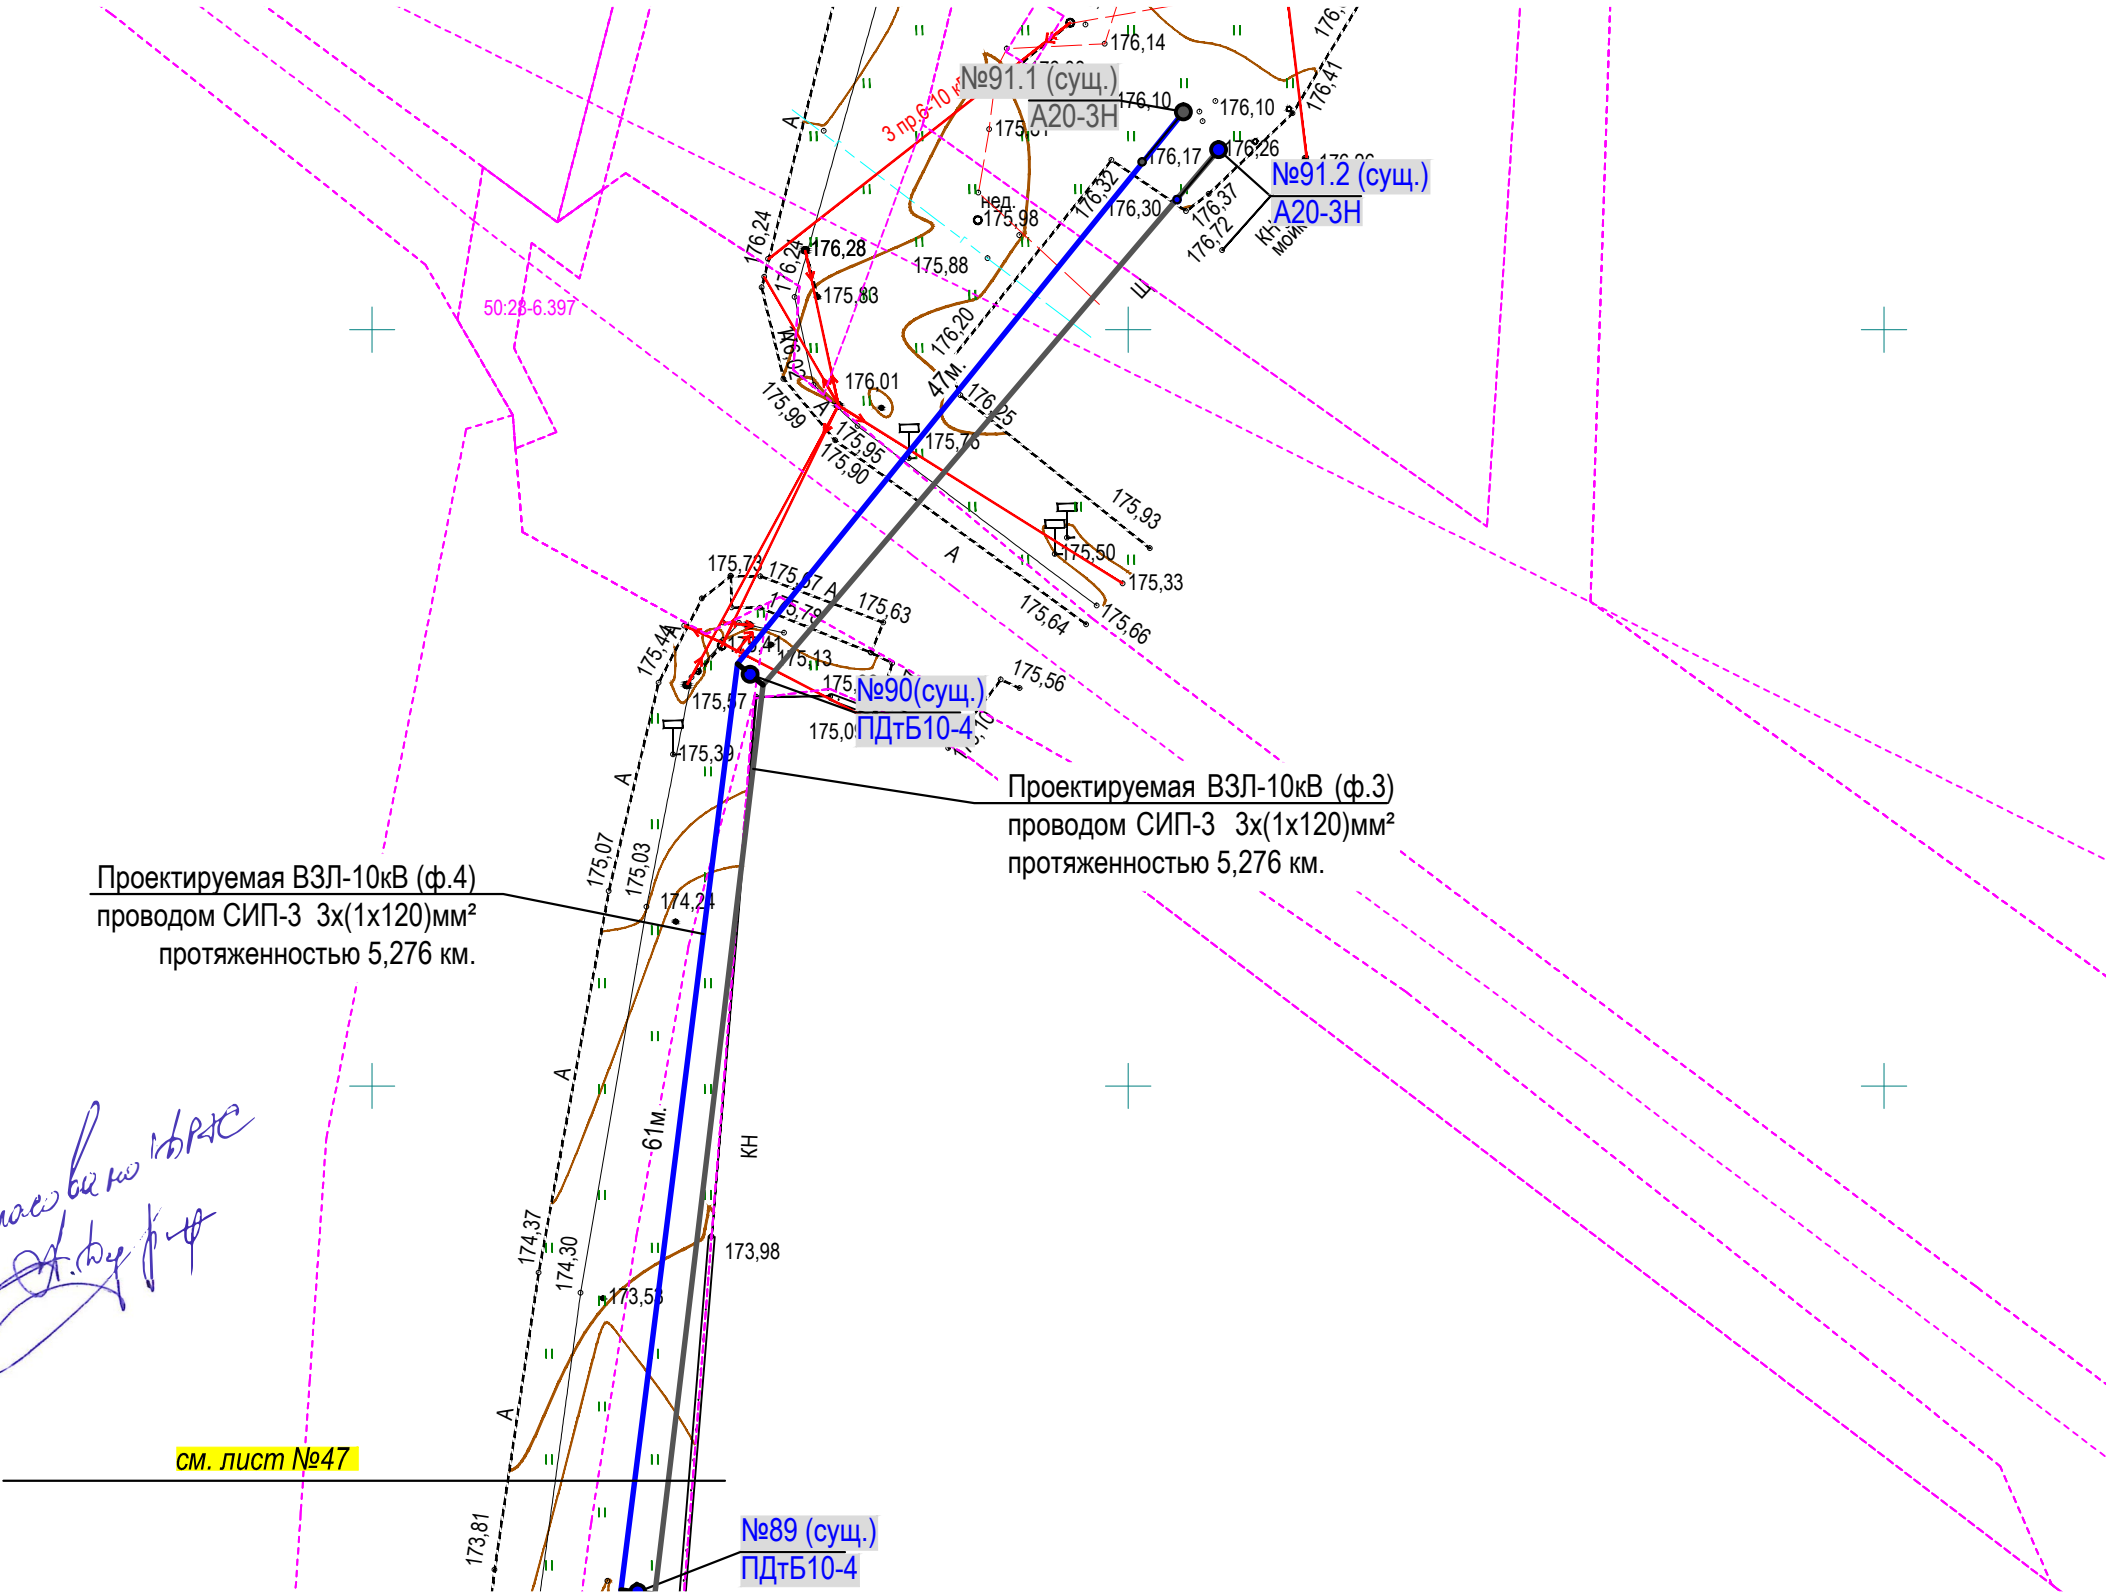

553/2022

Согласовано


см. лист №47

- Условные обозначения подземных коммуникаций
- Водопровод
 - Канализация
 - Газопровод
 - Электрокабель низковольтный
 - Электрокабель высоковольтный
 - Кабель связи
 - Теплотрасса
 - Ливневая канализация
 - Проектируемая ЛЭП 0,4-10кВ
 - Охранная зона проект. ЛЭП-0,4-10кВ

50:52:0010110:90 - кадастровый номер земельного участка, сведения о котором внесены в ГКН;

						ДРЭС-0503/ЭС/ЭС.ПТ			
						Реконструкция КВЛ-10 кВ ф.4 от ПС №246 "Ляхово", в т.ч. ПИР, МО, г.о. Домодедово			
Изм.	Кол.уч.	Лист	N док.	Подп.	Дата	Реконструкция КВЛ-10 кВ ф.4 от ПС №246 "Ляхово"	Стадия	Лист	Листов
Разработал	Лысковец П.В.						Р	48	48
Н. контр.	Марушкин Д.С.					План трассы Масштаб 1:500	ООО "Мехколонна №26"		
ГИП	Марушкин Д.С.								

ПЛАН ТРАССЫ
Масштаб 1:500
Московская обл., городской округ Домодедово

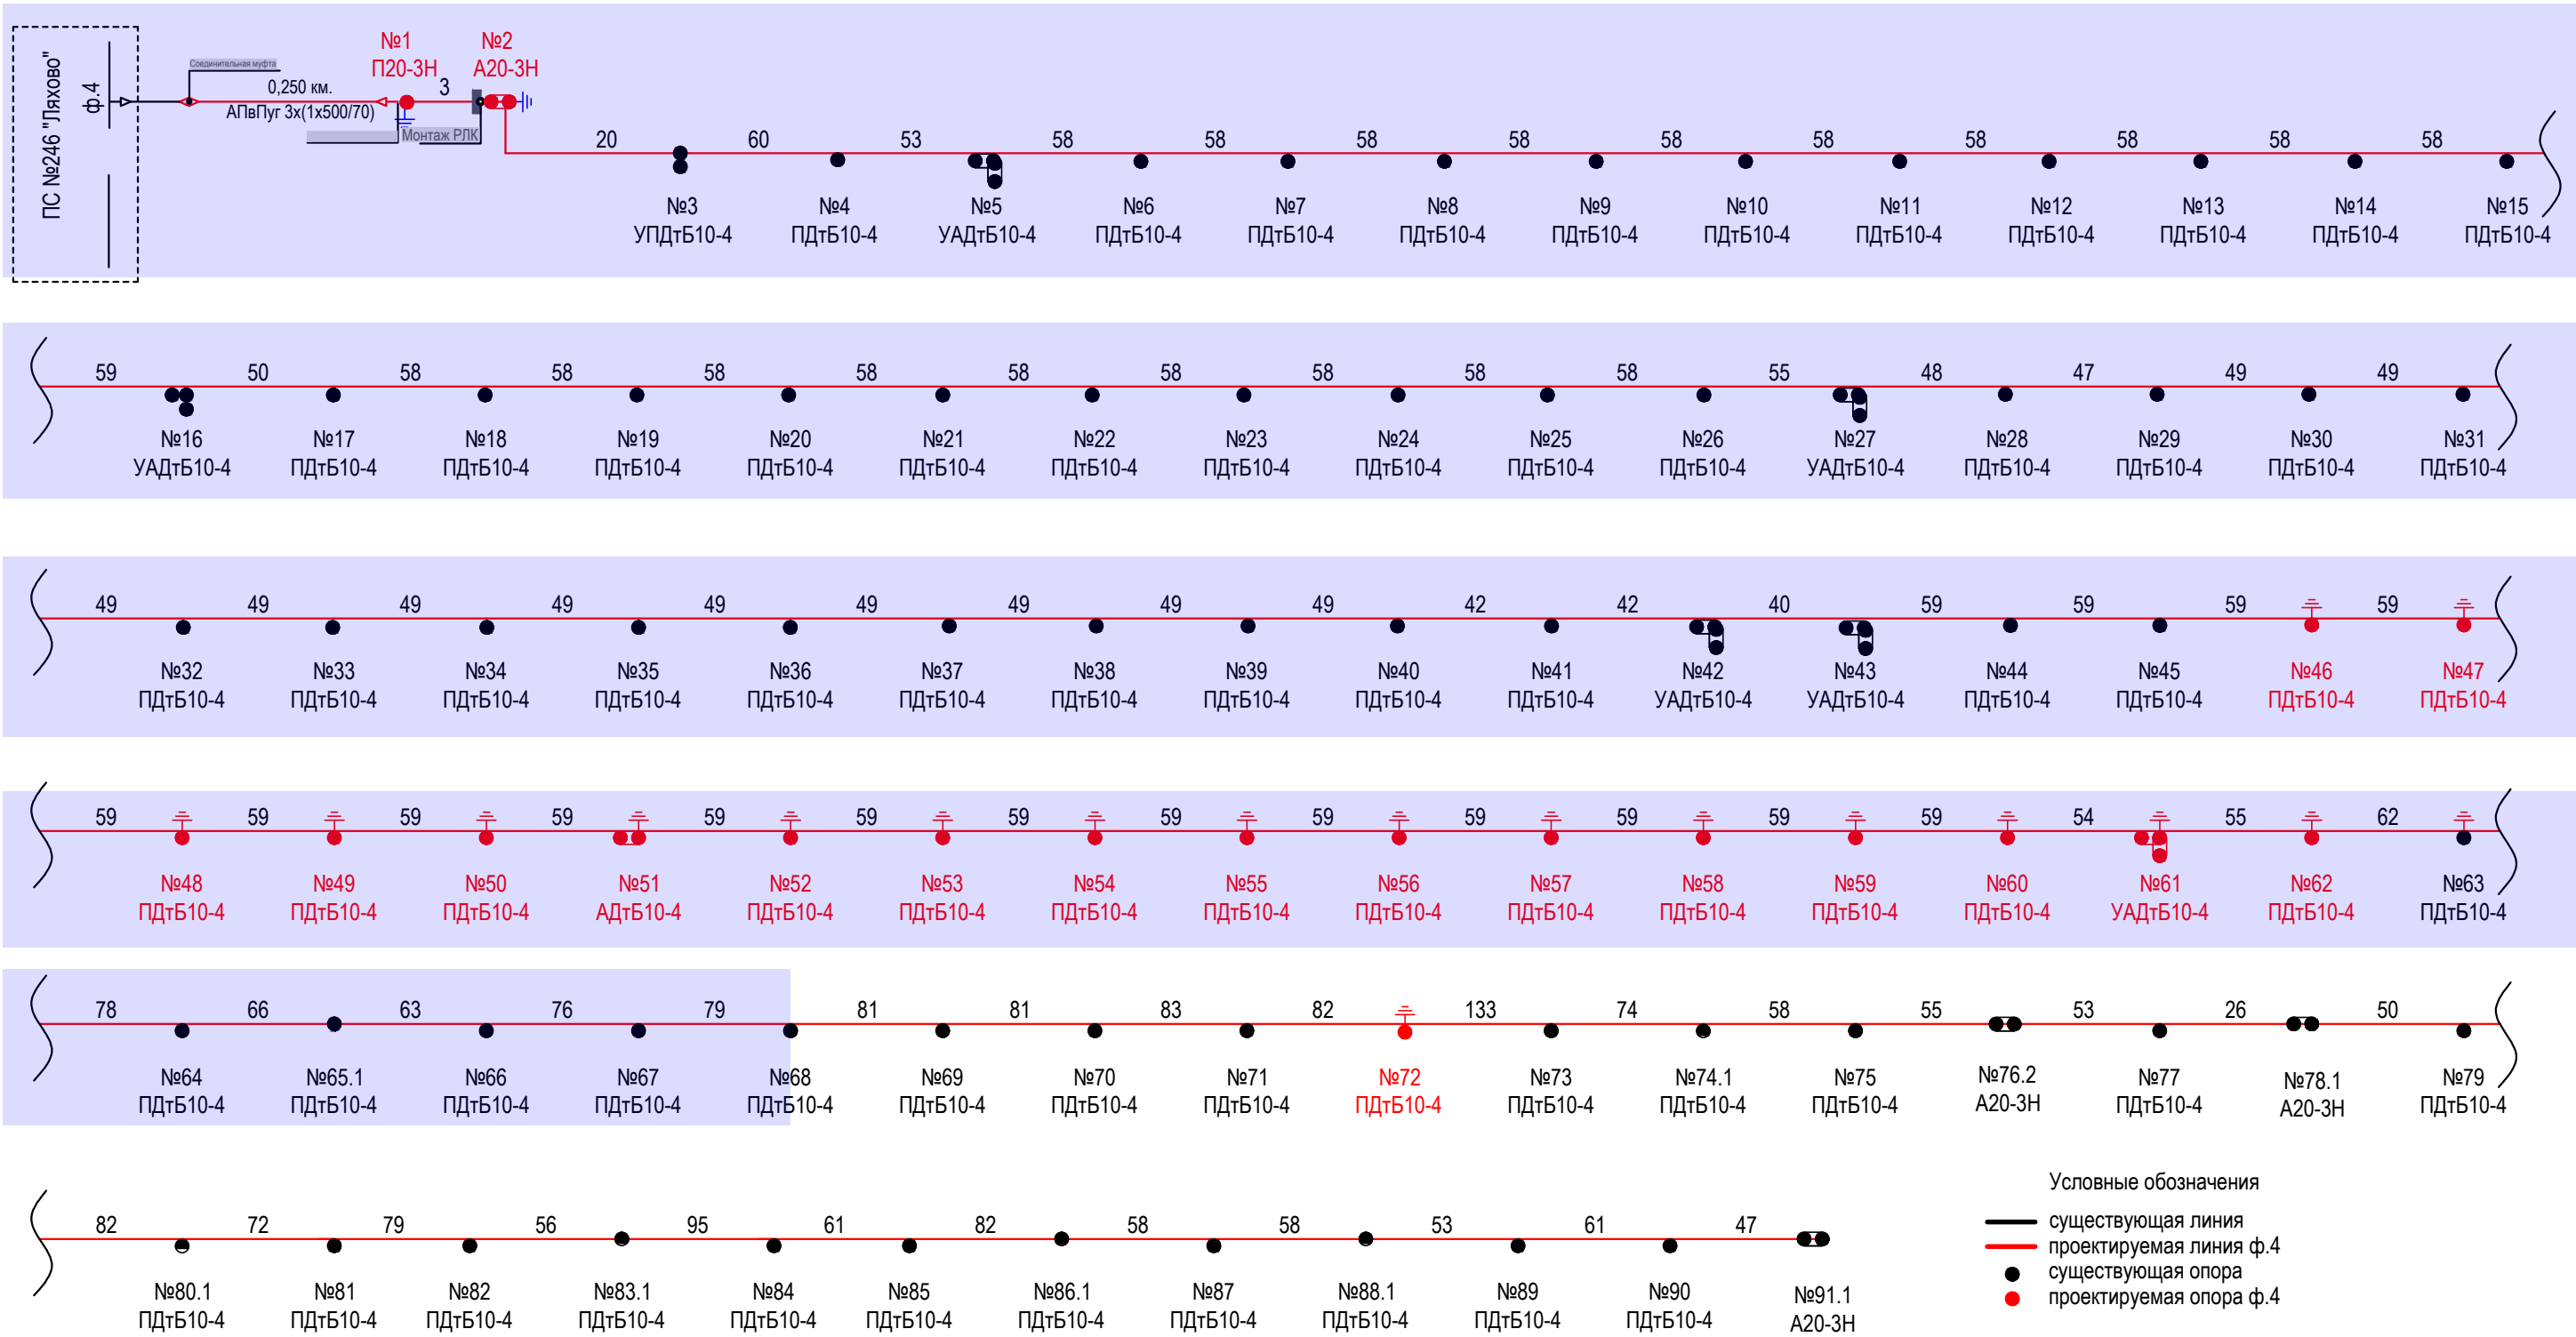

1. Подвеска проводов ВЛ 10 кВ в не населенной местности осуществляется с опоры № 1 до опоры 68 протяженностью 3,693 км.
2. Подвеска проводов ВЛ 10 кВ в населенной местности осуществляется с опоры № 68 до опоры 91 протяженностью 1,583 км.

						ДРЭС-0503/ЭС.ПСх			
						Реконструкция КВЛ-10 кВ ф.4 от ПС №246 "Ляхово", в т.ч. ПИР, МО, г.о. Домодедово			
Изм.	Кол.уч.	Лист	N док.	Подп.	Дата				
Разработал	Лысковец П.В.					Реконструкция КВЛ-10 кВ ф.4 от ПС №246 "Ляхово"	Стадия	Лист	Листов
							Р	1	1
Н. контр.		Марушкин Д.С.				Поопорная схема	ООО "Мехколонна №26"		
ГИП		Марушкин Д.С.							

Масштаб 1:500

[illegible]

- - Комплексная трансформаторная подстанция (КТП)
- - Одностоечная ж/б опора
- - Сложная ж/б опора двухстоечная
- - Сложная ж/б опора трехстоечная
- - Воздушная линия 10кВ (ВЛ 10кВ)
- - Кабельная линия (КЛ)
- - РП
- - двухстоечная ж/б опора на ж/б пассиве
- - одностоечная ж/б опора на ж/б пассиве
- - Абонентская КТП
- - Линейный разъединитель
- - Абонентская линия 10 кВ

Обход на транспортном средстве

						ДРЭС-0503/ЭС.ПСх			
						Реконструкция КВЛ-10 кВ ф.4 от ПС №246 "Ляхово", в т.ч. ПИР, МО, г.о. Домодедово			
Изм.	Кол.уч.	Лист	N док.	Подп.	Дата				
Разработал		Лысковец П.В.				Реконструкция КВЛ-10 кВ ф.4 от ПС №246 "Ляхово"	Стадия	Лист	Листов
							Р	1	1
Н. контр.		Марушкин Д.С.				Поопорная схема	ООО "Мехколонна №26"		
ГИП		Марушкин Д.С.							

СПРАВКА ГИПа

В процессе разработки проектной документации по реконструкции двухцепной линии фидеров №3 и №4 от ПС №246 "Ляхово" нашей компанией было определено, что воздушные линии проходят:

- по опорам ВЛ-35кВ, тип ПДтБ10-4 на стойках СК-2;
- по опоре №6 в металлическом исполнении, тип У35-4.

Данный объем подтвержден в проектной документации, в ведомостях монтажных и демонтажных работ, а также на поопорных схемах.

Для выполнения работ по реконструкции фидера 4 необходимо выполнить:

- демонтаж опор ПБ35-4 (габарит 35 кВ) , в количестве 5 шт.
- демонтаж опор А20-3Н(габарит 10 кВ) , в количестве 2 шт.
- демонтаж опоры УА20-3Н(габарит 10 кВ) , в количестве 1 шт.
- строительство одностоечных опор на стойках СВ164-12, в количестве 16 шт., на стойках СВ110-5, в количестве 1 шт.
- строительство двухстоечных опор на стойках СВ164-12, в количестве 1 шт., на стойках СВ110-5, в количестве 1 шт.
- строительство трехстоечных опор на стойках СВ164-12, в количестве 1 шт.

Главный инженер проекта



Марушкин Д.С

Взам. инв. №	
Подпись и дата	
Инв. № подл.	

						ПРЭС-0503/ЭС					
Изм.	Кол.уч	Лист	Недок	Подп.	Дата	«Реконструкция КВЛ-10 кВ ф.4 от ПС №246 "Ляхово", в т.ч. ПИР, МО, г.о. Домодедово»					
Разработал	Лысковец П.В.										
Н. контр.	Марушкин										
ГИП	Марушкин										
						Стадия	Лист	Листов			
						Р	1	1			
						ООО «Мехколонна №26»					
						г. Белгород, пер. Чапаева, д. 77					

ПАСПОРТ

№п/п	Наименование	Кол.	Показатель
	Вид строительства		Новое
	Район климатических условий		II/II
	- по гололеду, мм		15
	- по ветру, м/с		29
	Среднегодовая продолжительность гроз, ч		50
	Степень загрязненности атмосферы		1
1. Кабельная линия 10кВ			
1.1.	Протяженность линии (строительная длина), всего, из них	км	0,250 х3
	В траншее	км	0,220
	В трубе	км	0,030
	Подъем кабеля на опору	км	0,010
2. Воздушная линия 10кВ			
	Протяженность линии (строительная длина), всего, из них	км	5,276
	Кол-во вновь проектируемых опор из них:	шт	20
	- одностоечных ж/б опор	шт	17
	- одностоечных с одним подкосом ж/б опор	шт	2
	- одностоечных с двумя подкосами ж/б опор	шт	1
	Кол-во существующих опор из них:	шт	71
	- одностоечных ж/б опор	шт	62
	- одностоечных с одним подкосом ж/б опор	шт	4
	- одностоечных с двумя подкосами ж/б опор	шт	5
3. Расход провода марки:			
	АПвПуг 3х(1х500/70)	км	0,815
	- СИП-3 1х120	км	16,541
4. Оборудование			
4.1.	Разъединитель РЛР	компл	1
4.2.	Ограничитель перенапряжения ОПН-10кВ	компл	1

Взам. инв. №	
Подпись и дата	
Инв. № подл.	

						ПРЭС-0503/ЭС.П					
Изм.	Кол.уч	Лист	№док	Подп.	Дата	«Реконструкция КВЛ-10 кВ ф.4 от ПС №246 "Ляхово", в т.ч. ПИР, МО, г.о. Домодедово» Паспорт			Стадия	Лист	Листов
Разработал		Лысковец П.В.							Р	1	1
									ООО «Мехколонна №26» г. Белгород, пер. Чапаева, д. 77		
Н. контр.		Марушкин									
ГИП		Марушкин									

ВЕДОМОСТЬ ОПОР

Проектируемых опор

Тип опоры	Наименование	Чертеж	Стойки, анкерные плиты, приставки	Кол., шт.
П20-3Н	Промежуточная	27.0002-09	СВ110-5 1шт	1
А20-3Н	Анкерная	27.0002-11	СВ110-5 - 2шт	1
ПДтБ10-4	Промежуточная	л57-97.03	СВ164-20 - 1шт	16
АДтБ10-4	Анкерная	л57-97.09	СВ164-20 - 2шт	1
УАДтБ10-4	Угловая анкерная	л57-97.11	СВ164-20 - 3шт	1
			Итого:	20

Существующих опор

Тип опоры	Наименование	Чертеж	Стойки, анкерные плиты, приставки	Кол., шт.
ПДтБ10-4	Промежуточная	л57-97.03	Сущ. опора	62
УПДтБ10-4	Угловая промежуточная	л57-97.07	Сущ. опора	1
АДтБ10-4	Анкерная	л57-97.09	Сущ. опора	3
УАДтБ10-4	Угловая анкерная	л57-97.11	Сущ. опора	5
			Итого:	71

Взам. инв. №	
Подпись и дата	
Инв. № подл.	

						ПРЭС-0503/ЭС.ВО					
Изм.	Кол.уч	Лист	№док	Подп.	Дата	«Реконструкция КВЛ-10 кВ ф.4 от ПС №246 "Ляхово", в т.ч. ПИР, МО, г.о. Домодедово»			Стадия	Лист	Листов
Разработал		Лысковец П.В.							Р	1	1
									ООО «Мехколонна №26» <i>г. Белгород, ул. Чапаева, д.77</i>		
Н. контр.		Марушкин Д.С.									
ГИП		Марушкин Д.С.									
						ВЕДОМОСТЬ ОПОР					

ВЕДОМОСТЬ ОБЪЕМОВ РАБОТ

№	Наименование	Ед. изм.	Кол-во	Прим.
1	2	3	4	5
1. Строительство кабельной линии 10кВ (1 шт.)				
1.1. Монтажные работы				
1.1.1.	Разборка грунта (вручную)	м³.	79,2	
1.1.2.	Устройство постели при одном кабеле в траншее	м.	220	26,4м³
1.1.3.	Обратная засыпка (вручную)	м³.	52,8	
1.1.4.	Кабеля 6(10)кВ в готовой траншее без покрытия	км.	220	х3
1.1.5.	Кабеля 6(10)кВ в проложенных трубах	м.	30	х3
1.1.6.	Кабель 6(10)кВ по установленным конструкциям (подъем на опору №1)	м.	10	х3
1.1.7.	Укладка сигнальной ленты	м.	220	
1.1.8.	Укладка труб ПНД	м	30	
1.1.9.	Монтаж муфты концевой наружной установки напряжением: до 10кВ, сечение одной жилы до 500мм2	шт.	6	
1.1.10.	Монтаж муфты соединительной установки напряжением: до 10кВ, сечение одной жилы до 500мм2	шт.	3	
1.1.11.	Указатель месторасположения трассы кабелей, проложенных в земле	шт.	3	
1.1.12.	Вывоз строительного мусора на расстояние 50км	т	46,2	К=1,75
1.2. Пусконаладочные работы				
1.2.1.	Испытание кабеля силового длиной до 500 м напряжением: до 10кВ	изм	1	
1.2.2.	Фазировка электрической линии	фаз.	3	
2. Строительство воздушной линии 10кВ				
2.1. Монтажные работы				
2.1.1.	Развозка конструкций и материалов опор ВЛ 6-10 кВ по трассе одностоечных железобетонных опор	шт.	24	СВ110-5 (3шт.) СВ164 (21шт.)
2.1.2.	Установка железобетонных опор ВЛ 6-10 кВ с траверсами без приставок одностоечных	шт.	17	СВ110-5 (1шт.) СВ164 (16шт.)
2.1.3.	Установка железобетонных опор ВЛ 6-10 кВ с траверсами без приставок одностоечных с одним подкосом	шт.	2	СВ110-5 (1шт.) СВ164 (1шт.)
2.1.4.	Установка железобетонных опор ВЛ 6-10 кВ с траверсами без приставок одностоечных с двумя подкосами	шт.	1	СВ164 (1шт.)
2.1.5.	Развозка конструкций и материалов опор ВЛ 6-10 кВ по трассе материалов оснастки промежуточных	шт.	27	
2.1.6.	Развозка конструкций и материалов опор ВЛ 6-10 кВ по трассе материалов оснастки сложных опор	шт.	4	
2.1.7.	Подвеска проводов ВЛ 6-10 кВ в не населенной местности сечением свыше 35 мм2 с помощью механизмов	км.	3,693	
2.1.8.	Подвеска проводов ВЛ 6-10 кВ в населенной местности сечением свыше 35 мм2 с помощью механизмов	км.	1,583	
2.1.9.	Установка разъединителей с помощью механизмов	комп	1	
2.1.10.	Установка ограничителя перенапряжения	комп	1	
2.2. Заземление опор				
2.2.1.	Разработка грунта вручную в траншеях глубиной до 2 м без креплений с откосами, группа грунтов 2	м³	4	
2.2.2.	Засыпка вручную траншей, пазух котлованов и ям, группа грунтов 2	м³	4	
2.2.3.	Забивка вертикальных заземлителей вручную	шт.	20	
2.2.4.	Монтаж видимого спуска (сталь полосовая 4х40мм для РЛР)	м.	12	
2.3. Пусконаладочные работы				
2.3.1.	Измерение сопротивления растеканию тока: заземлителя	изм.	20	
2.3.2.	Проверка наличия цепи между заземлителями и заземленными элементами	точ.	40	
Изм.	Кол.уч	Лист	№док	Подп.
Разработал		Лысковец П.В.		
Н. контр.		Марушкин		
ГИП		Марушкин		
ПРЭС-0503/ЭС.ВОР				
«Реконструкция КВЛ-10 кВ ф.4 от ПС №246 "Ляхово", в т.ч. ПИР, МО, г.о. Домодедово»		Стадия	Лист	Листов
Ведомость объемов работ		Р	1	2
ООО «Мехколонна №26» г. Белгород, пер. Чапаева, д. 77				



№	Наименование	Ед. изм.	Кол-во	Прим.
1	2	3	4	5
2.3.3.	Фазировка линии	фаз.	3	
2.3.4.	Разъединитель РЛК	комп	1	
2.3.5.	Ограничитель перенапряжения ОПН-10кВ	комп	1	

Инв. № подл.	Подпись и дата	Взам. инв. №	ПРЕС-0503/ЭС.ВОР						Лист
									2
Изм.	Кол.уч	Лист	№док	Подп.	Дата				

ВЕДОМОСТЬ ДЕМОНТАЖНЫХ РАБОТ

№	Наименование	Ед. изм.	Кол-во	Прим.
1	2	3	4	5
1. Демонтаж воздушной линии				
1.1. Демонтажные работы				
1.1.1.	Демонтаж опор ВЛ 10 кВ без приставок одностоечных, ПБ-35-4 (стойки СК-2, объем 1,917 м3)	1 опора	5	вес 4,83 т/шт.
1.1.2.	Демонтаж опор ВЛ 10 кВ без приставок одностоечных с одним подкосом (Стойки СВ-110)	1 опора	2	
1.1.3.	Демонтаж опор ВЛ 10 кВ без приставок одностоечных с двумя подкосами (Стойки СВ-110)	1 опора	1	
1.1.4.	Демонтаж 6-и проводов ВЛ 10 кВ, Провод АС-95	1 опора (6 проводов)	7	

ВЕДОМОСТЬ ОПОР (демонтаж)

Тип опоры	Наименование	Чертеж	Стойки, анкерные плиты, приставки	Кол., шт.
ПБ-35-4	Промежуточная		СК-2 - 1шт.	5
А20-3Н	Анкерная		СВ-110-5 - 2шт	2
УА20-3Н	Угловая анкерная		СВ-110-5 - 3шт	1
			Итого:	8

Взам. инв. №

Подпись и дата

Инв. № подл.

							ПРЭС-0503/ЭС.ВОР		
Изм.	Кол.уч	Лист	Недок	Подп.	Дата				
Разработал		Лысковец П.В.				«Реконструкция КВЛ-10 кВ ф.4 от ПС №246 "Ляхово", в т.ч. ПИР, МО, г.о. Домодедово» Ведомость объемов работ	Стадия	Лист	Листов
							Р	1	1
Н. контр.		Марушкин					ООО «Мехколонна №26»		
ГИП		Марушкин					г. Белгород, пер. Чапаева, д. 77		

СПЕЦИФИКАЦИЯ

Поз.	Наименование и техническая характеристика	Тип, марка, обозначение документа, опросного листа	Ед. изм.	Кол.	Масса ед., кг
1	Строительство ВЛ-10 кВ				
1.1	Кабельно-проводниковая продукция				
1.1.1	Провод самонесущий защищенный с изоляцией из СПЭ, 20 кВ	СИП-3 1х120	м	16541	0,445
1.2	Оборудование на напряжение выше 1000 В				
1.2.1	Разъединитель линейный рубящего типа с приводом и КМЧ	РЛР Тесла-1-10/400 УХЛ1	шт.	1	45
1.2.2	Разрядник мультикамерный	РМК-20-IV-УХЛ1	шт.	59	0,9
1.3	Железобетонные элементы				
1.3.1	Стойка железобетонная вибрированная, ТУ 5863-007-96502166-2016	СВ110-5	шт.	3	1130
1.3.2	Стойка железобетонная вибрированная, ТУ 5863-001-96502166-2015	СВ164-20	шт.	21	3550
1.4	Стальные конструкции				
1.4.1	Заземляющий проводник	ЗП6	м	5	0,5
1.4.2	Траверса	ТВ51	шт.	156	15,8
1.4.3	Траверса	ТМ20	шт.	6	45
1.4.4	Траверса	ТМ63, 27.0002-28	шт.	1	22,3
1.4.5	Траверса	ТМ65, 27.0002-30	шт.	2	18,8
1.4.6	Траверса	ТМ66, 27.0002-31	шт.	2	6,7
1.4.7	Крепление подкоса	У52, Л56-97.04.01	шт.	1	7
1.4.8	Крепление подкоса	У71	шт.	3	23,7
1.4.9	Хомут	Х51, 27.0002-42	шт.	1	1,9
1.4.10	Хомут	Х60	шт.	6	1,36
1.4.11	Хомут	Х61	шт.	104	5,2
1.4.12	Хомут	Х62	шт.	52	5,2
1.5	Линейная арматура				
1.5.1	Анкерный зажим на сечение 95-120мм2	DN-120 Rpi	шт.	36	0,588
1.5.2	Зажим ответвительный	RP 150	шт.	15	0,352
1.5.3	Подвесной изолятор	SML 70/20	шт.	36	1,2
1.5.4	Изолятор подвесной	SML 70/20Г	шт.	156	1,2
1.5.5	Соединитель	UU 7-16	шт.	36	0,4
1.5.6	Колпачок	К9	шт.	15	0,02
1.5.7	Узел крепления	КГП-7-3	шт.	156	0,44
1.5.8	Зажим поддерживающий глухой	ПГН-5-3	шт.	156	5,5
1.5.9	Зажим плашечный, ТУ3494-059-98742070-2009	ПС 1-1	шт.	152	
1.5.10	Вязка спиральная	СВ 120	шт.	30	0,119
1.5.11	Серьга	СРС-7-16	шт.	156	0,32
1.5.12	Изолятор штыревой фарфоровый, ГОСТ 1232-2017	ШФ 20-УО	шт.	15	3,4
1.6	Металлопрокат				
1.6.1	Сталь круглая d10 мм, ГОСТ 2590-2006	d10	м	234	0,616

Взам. инв. №		Подпись и дата		ПРЭС-0503/ЭС.СП							
				Изм.	Кол.уч	Лист	Недок	Подп.	Дата		
Инв. № подл.				Разработал	Лысковец П.В.			«Реконструкция КВЛ-10 кВ ф.4 от ПС №246 "Ляхово", в т.ч. ПИР, МО, г.о. Домодедово» Спецификация	Стадия	Лист	Листов
									Р	1	2
				Н. контр.	Марушкин				ООО «Мехколонна №26»		
				ГИП	Марушкин				г. Белгород, пер. Чапаева, д. 77		

[illegible]

РАЗДЕЛ 7. МЕРОПРИЯТИЯ ПО ОХРАНЕ ОКРУЖАЮЩЕЙ СРЕДЫ

7.1. Аннотация

Раздел «Охраны окружающей среды» для проекта «Реконструкция КВЛ-10 кВ ф.4 от ПС №246 "Ляхово", в т.ч. ПИР, МО, г.о. Домодедово». Проект выполнен на основании технических условий, выданных Южными Электрическими Сетями – филиала ПАО «Россети Московский регион».

Цель работы – оценка экологического состояния территории с позиций возможности размещения проектируемого объекта и предварительный качественный прогноз возможных изменений окружающей среды при реализации намечаемого строительства и его негативных последствий.

Настоящий раздел «Охрана окружающей среды» (ООС) включает:

Общие сведения о проектируемом объекте;

Природно-климатические характеристики района расположения объекта;

Охрану и рациональное использование земельных ресурсов;

Охрану атмосферного воздуха от загрязнения;

Охрану поверхностных и подземных вод от загрязнения и истощения;

Охрану окружающей среды при складировании (утилизации) отходов промышленного производства;

Охрану растительного и животного мира;

Прогноз изменения состояния окружающей среды под воздействием проектируемого объекта.

На основании анализа исходного состояния окружающей среды и прогноза ее устойчивости к техногенным воздействиям проведена оценка возможного воздействия намечаемой деятельности на природную и социально-экономическую среду в соответствии с требованиями, предъявляемыми к экологической документации.

Ввиду небольшого объема работ и в связи с малыми сроками строительства. При строительстве строительно-монтажный персонал, техника и материалы ежедневно доставляются служебным транспортом к месту проведения работ.



7.2. Введение

Любая планируемая к реализации хозяйственная деятельность по определению несет негативное воздействие на окружающую среду и, следовательно, должна иметь соответствующее экологическое обоснование или экологическое сопровождение. При проектировании объектов гражданского строительства обязательной составной частью проектных материалов является раздел «Охрана окружающей среды». Разработка данного раздела является неукоснительным требованием природоохранного законодательства Российской Федерации (Закон «Об охране окружающей среды», «Инструкция по экологическому обоснованию хозяйственной и иной деятельности») и другими нормативно-правовыми актами, действующими на территории РФ и г. Москвы.

7.3. Характеристика источников выбросов вредных веществ в атмосферу

В атмосферу с выхлопными газами автомашин и строительной техники выбрасываются загрязняющие вещества: азота диоксид, азота (II) оксид, углерода оксид, серы диоксид, углерод (сажа), керосин. Данный источник выбросов стилизуется как неорганизованный площадной с высотой 5 м.

При выполнении контура заземления, на этапе монтажных работ предусматривается проведение сварочных работ с использованием передвижных постов электродуговой сварки штучными электродами марки ОЗС-3. При этом в атмосферу выбрасываются загрязняющие вещества: железа

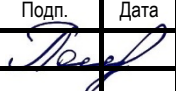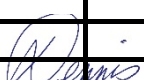Взам. инв. №	Подпись и дата	ДРЭС-0503/ЭС. ТКР.ООС								
		Изм.	Кол.уч	Лист	Недок	Подп.	Дата			
Инв. № подл.		Разработал	Лысковец П.В.				Реконструкция КВЛ-10 кВ ф.4 от ПС №246 "Ляхово", в т.ч. ПИР, МО, г.о. Домодедово	Стадия	Лист	Листов
								П	1	4
		Н. контр.	Марушкин Д.С.					ООО «Мехколонна №26»		
		ГИП	Марушкин Д.С.							

оксид, марганец и его соединения, азота оксид, азота диоксид, углерода оксид, углерод (сажа), сера диоксид (сернистый ангидрид), бензин, керосин. Наихудшие условия для рассеивания загрязняющих веществ будут наблюдаться тогда, когда вся строительная техника работает на соседних участках.

Каждый участок строительства рассматривался как неорганизованный площадной источник с высотой 5 м.

Выброс загрязняющих веществ в атмосферный воздух будет происходить от следующих источников выбросов:

- двигатели внутреннего сгорания строительной техники;
- внутренний проезд грузового автотранспорта по строительной площадке;
- сварочные работы;
- работа грузового автотранспорта на разгрузочной площадке
- пыление грунта;

7.4. Мероприятия по охране окружающей среды в период проведения строительных работ

Мероприятиями по охране окружающей среды в период проведения строительных работ предусмотрено:

- хранение отходов, образующихся в процессе строительства в специально отведенных местах в границах землеотвода;
- своевременный вывоз отходов по мере накопления;
- рекультивация и восстановление нарушенных территорий;
- вертикальная планировка образованных поверхностей;
- ограждение строительной площадки;
- применение технически исправных машин и механизмов, с отрегулированной топливной арматурой, исключающей потери ГСМ;
- исключение ремонта и обслуживания машин, а также их заправки на территории стройплощадки;
- применение закрытой транспортировки и разгрузки строительных материалов;
- регулярное проведение работ по контролю токсичности отработанных газов;
- обеспечение профилактического ремонта дизельных механизмов;
- рассредоточение во времени работы строительных машин и механизмов, не задействованных в едином непрерывном технологическом процессе;
- проведение работ по благоустройству и озеленению территории.

Выводы: Концентрация вредных веществ, выбрасываемых в атмосферу от вышеуказанных источников на период проведения работ – 0,8 ПДК (в соответствии с СанПиН 2.1.6.983-00 для территорий устанавливается критерий 0,8 ПДК).

На основе оценок о степени возможного загрязнения компонентов природной среды на рассматриваемой территории, вредное воздействие на окружающую среду от данного объекта будет незначительным.

Такой вывод основан на следующем: ни по одному загрязняющему веществу, выделяемому в атмосферный воздух от источников в период строительных работ, нет превышений ПДК м.р. для атмосферного воздуха населенных мест и ПК.

7.5. Охрана подземных и поверхностных вод от загрязнения и истощения

Водоснабжение строительной площадки, на хозяйственно-питьевые нужды рабочих и подпитку систем оборотного водоснабжения пунктов мойки колес грузового автотранспорта, осуществляется привозной водой хозяйственно-питьевого качества.

Вода на строительной площадке расходуется на производственные, хозяйственно-питьевые и противопожарные цели.

Комплекс водоохранных мероприятий включает на период строительства:

- временное водоснабжение на период строительства обеспечивается привозной водой питьевого качества;
- временный сброс сточных вод на период строительства обеспечивается в гидроизолированную

Инв. № подл.	Подпись и дата	Взам. инв. №							Лист
			ДРЭС-0503/ЭС.ООС						
			Изм.	Кол.уч	Лист	Недок	Подп.	Дата	

емкость (биотуалет) с последующим вывозом на основании договора с лицензированной организацией;

- сбор и вывоз строительных отходов и строительного мусора, без временного хранения, по мере образования вывозиться лицензированной организацией.

Состав примесей, образующихся в поверхностном стоке на период строительства, определяется характером основных технологических процессов и санитарным состоянием территории.

На период прокладки инженерных сетей воздействие на поверхностные воды будет незначительным и кратковременным.

Основное воздействие на подземные воды территории может быть сведено к некоторому изменению природных составляющих водного баланса верховодки и первого от поверхности земли водоносного горизонта в мезозойско-кайнозойских отложениях. Однако, эти изменения возможны на незначительной по площади территории - под отморостками, пешеходными и подъездными дорогами, что не приведет к каким-либо заметным изменениям в положении уровней потока.

7.6. Защита от шума

В современной жилой застройке шум является одним из наиболее распространенных и агрессивных факторов загрязнения окружающей среды.

Шум действует на нервную систему человека, снижает трудоспособность, уменьшает сопротивляемость сердечно-сосудистым заболеваниям.

Предельно допустимый уровень (ПДУ) шума - это уровень фактора, который при ежедневной (кроме выходных дней) работе, но не более 40 часов в неделю в течение всего рабочего стажа, не должен вызывать заболеваний или отклонений в состоянии здоровья, обнаруживаемых современными методами исследований в процессе работы или в отдаленные сроки жизни настоящего и последующих поколений. Соблюдение ПДУ шума не исключает нарушения здоровья у сверхчувствительных лиц.

Допустимый уровень шума - это уровень, который не вызывает у человека значительного беспокойства и существенных изменений показателей функционального состояния систем и анализаторов, чувствительных к шуму.

В соответствии со СНиП 11-12-77 допустимый уровень шума от транспорта в ночное время может быть увеличен на 10 дБА и в дневное время - на 20 дБА. Таким образом, допустимый эквивалентный уровень звука от транспорта в ночное время составит 55 дБА.

Для минимизации шумового воздействия на жителей близлежащих домов максимально привлечен ручной труд рабочих.

7.7. Воздействие на растительность и почвенный покров

Рассматриваемый участок не затрагивает границ особо охраняемых природных территорий федерального, регионального и местного значения.

Зеленые насаждения произрастают, рядовыми посадками, группами, куртинами и единично на территории объекта. Существующие деревья и кустарники представлены в основном молодыми посадками, а так же встречаются возрастные зеленые насаждения. Ни какие зеленые насаждения не мешают производству работ.

В случае уничтожения зеленых насаждений компенсационное озеленение производится на том же участке земли, где они были уничтожены, причем, количество единиц растений и занимаемая ими площадь не должны быть уменьшены, либо на другом участке земли, но в том же административном округе в двойном размере как по количеству единиц растительности, так и по площади.

Для создания газона рекомендуется применять различной сложности травосмеси из злаковых трав с разнообразными типами кущения, с сильными побегами и способностью образовывать плотную дернину. Для газона обыкновенного рекомендуется следующий состав травосмеси: овсяница красная – 40%, мятлик луговой – 30%, райграс пастбищный – 30%. Оптимальная норма высева составляет 50 г/кв. м.

Воздействие на окружающую природную среду при сооружении объекта будет допустимым при

Инв. № подл.	Подпись и дата	Взам. инв. №							Лист
			ДРЭС-0503/ЭС.ООС						
			3						
Изм.	Кол.уч	Лист	Недок	Подп.	Дата				

выполнении природоохранных проектных решений, рекомендаций и не приведет к дополнительному неблагоприятному воздействию на окружающую природную среду и её необратимым негативным последствиям.

Инв. № подл.	Подпись и дата	Взам. инв. №							Лист
Изм.	Кол.уч	Лист	№док	Подп.	Дата	ДРЭС-0503/ЭС.ООС			4

РАЗДЕЛ 8. МЕРОПРИЯТИЯ ПО ОБЕСПЕЧЕНИЮ ПОЖАРНОЙ БЕЗОПАСНОСТИ

8.1. Перечень мероприятий, обеспечивающих безопасность подразделений пожарной охраны при ликвидации пожара

При тушении пожара должно быть обеспечено выполнение требований ПОТ РО-01-2002 «Правил по охране труда в подразделениях Государственной противопожарной службы Министерства РФ по делам гражданской обороны, чрезвычайным ситуациям ликвидации последствий стихийных бедствий». Дополнительные меры предусматриваются в плане пожаротушения с учётом характерных особенностей объекта и развития пожара.

Перед началом боевого развёртывания руководитель тушения пожара обязан:

- выбрать и указать личному составу наиболее безопасные и кратчайшие пути прокладки рукавных линий, переноса оборудования и инвентаря;
- установить автомобили, оборудование и расположить личный состав на безопасном расстоянии с учётом возможного разлива горячей жидкости и положения зоны задымления, а также, чтобы не препятствовали расстановке прибывающих сил и средств. Избегать установки техники с подветренной стороны;
- установить единые сигналы для быстрого оповещения людей об опасности и известить о них весь личный состав, работающий на пожаре, и определить пути отходов в безопасное место. Сигнал на эвакуацию личного состава в случае возникновения угрозы воздействия опасных факторов пожара следует подавать с помощью сирены от пожарного автомобиля. Сигнал на эвакуацию личного состава должен принципиально отличаться от всех других сигналов при пожаре;
- в целях обеспечения безопасности личного состава и техники устанавливать пожарные машины (за исключением техники для подачи огнетушащих веществ) с наветренной стороны не ближе 100м от горящего сооружения.

Не допускается пребывание личного состава непосредственно не задействованного в тушении пожара в зоне возможного поражения.

Личный состав пожарной охраны, обеспечивающий подачу огнетушащих веществ на тушение и охлаждение сооружения, должен работать в теплоотражательных костюмах, а при необходимости – под прикрытием распылённых водяных струй.

При выполнении работ в зонах с повышенной тепловой радиацией необходимо предусмотреть своевременную замену личного состава.

Личный состав и иные участки тушения пожара обязаны следить за изменением обстановки: процессом горения, поведением конструкций, состоянием технологического и пожарного оборудования и в случае возникновения опасности, немедленно предупредить всех работающих на этом участке и руководителя тушения пожара.

Подразделение пожарной охраны обеспечено всеми необходимыми видами и количествами пожарной техники и оборудования, а также средствами индивидуальной защиты, обеспечивающими безопасность подразделений пожарной охраны во время пожара – специальные термозащитные костюмы, пожарные каски, средства индивидуальной защиты органов дыхания и зрения.

Ответственный руководитель по ликвидации аварии при тушении пожара обязан постоянно находиться при руководителе тушения пожара и должен консультировать руководителя тушения пожара по вопросам технологического процесса производства и специфическим особенностями горящего объекта, а также обеспечить защиту людей, принимающих участие в тушении пожара от возможных обрушений конструкций, поражений электрическим током, отравлений, ожогов.

Проезды к проектируемому объекту предусмотрены исходя из условия возможности подъезда пожарных

Взам. инв. №	Подпись и дата	ДРЭС-0503/ЭС.ПД						
		Изм.	Кол.уч	Лист	Недок	Подп.	Дата	
Инв. № подл.	Разработал	Лысковец П.В.						
	Н. контр.	Марушкин Д.С.						
	ГИП	Марушкин Д.С.						
	Реконструкция КВЛ-10 кВ ф.4 от ПС №246 "Ляхово", в т.ч. ПИР, МО, г.о. Домодедово							
						Стадия	Лист	Листов
						П	1	2
						ООО «Мехколонна №26»		

и аварийных автомобилей, обеспечения безопасности движения.

8.2. Описание организационно-технических мероприятий по обеспечению пожарной безопасности линейного объекта, обоснование необходимости создания пожарной охраны объекта, расчет ее необходимых сил и средств

Система обеспечения пожарной безопасности объектов капитального строительства включает в себя следующие организационно технические мероприятия, обязательные к реализации в процессе эксплуатации объектов:

- назначение лиц, персонально ответственных за пожарную безопасность отдельных территорий, зданий, сооружений, технологического оборудования; за содержание в исправном состоянии систем противопожарной защиты и пожарной техники;
- установление на объекте соответствующего противопожарного режима;
- постоянный контроль соблюдения пожарной безопасности объектов комиссиями производственного контроля
- своевременное выполнение предписаний государственных надзорных органов;
- проведение на постоянной основе ежеквартальных противопожарных инструктажей и ежегодных занятий по пожарно-техническому минимуму для работников подрядных организаций, выполняющих работы;
- обеспечение объекта первичными средствами пожаротушения, пожарной техникой и оборудованием, огнетушащими средствами, а также средствами противопожарной пропаганды;
- разработка планов тушения пожара
- создание добровольных пожарных дружин из числа работников объектов;
- проведение ежемесячных учебно-тренировочных занятий по тушению условных пожаров.

8.3. Описание системы обеспечения пожарной безопасности объекта и обеспечивающих его функционирование

В соответствии с ч.1,2,3 ст. №5 №123-ФЗ система обеспечения пожарной безопасности объекта направлена на предотвращение пожара, обеспечение безопасности людей и защиту имущества при пожаре и включает в себя систему противопожарной защиты и комплекс организационно-технических мероприятий по обеспечению пожарной безопасности. Согласно ст.48, 49 и 50 №123-ФЗ целью систем предотвращения пожара является исключение условий возникновения пожара на объекте защиты, что достигается исключением условий образования горючей среды и источников зажигания и обеспечивается за счет:

1. Применение негорючих веществ и материалов;
2. Применение способов и устройств ограничения энергии искрового разряда в горючей среде до безопасных значений;
3. Поддержание безопасной температуры нагрева веществ, материалов и поверхностей, которые контактируют с горючей средой;
4. Применение в конструкции быстродействующих средств защитного отключения электроустановок и других устройств, приводящих к появлению источников зажигания.

8.4. Определение пожарных рисков угрозы жизни и здоровью людей, уничтожения имущества

В связи с тем, что при разработке данного раздела проекта были соблюдены и выполнены обязательные требования пожарной безопасности, установленные техническими регламентами, а также выполнены в добровольном порядке требования нормативных документов по пожарной безопасности, расчет пожарных рисков не производится.

Инв. № подл.	Подпись и дата	Взам. инв. №							Лист
Изм.	Кол.уч	Лист	№док	Подп.	Дата	ДРЭС-0503/ЭС.ПД			2

ОБЩЕСТВО С ОГРАНИЧЕННОЙ ОТВЕТСТВЕННОСТЬЮ
«Мехколонна №26»

ОГРН 1153123009412 ИНН 3123367445 КПП 312301001
308015, Белгородская обл., г. Белгород, пер. Чапаева д. 77

Заказчик: Южные электрические сети – филиал ПАО «Россети Московский регион»
Адрес объекта: Московская область, г.о. Домодедово
Заявитель по ТУ: ПАО "Россети Московский регион"

Реконструкция КВЛ-10 кВ ф.4 от ПС №246 "Ляхово", в т.ч. ПИР, МО, г.о.
Домодедово

ПРОЕКТНАЯ ДОКУМЕНТАЦИЯ

Раздел 10 «Иная документация»

Шифр: ДРЭС-0503/ЭС.ИД
Электроснабжение

Инов. № подл.	Подпись и дата	Взам. инв. №

Выписка из Единого государственного реестра недвижимости об объекте недвижимости

Сведения о характеристиках объекта недвижимости

На основании запроса от 17.03.2022 г., поступившего на рассмотрение 17.03.2022 г., сообщаем, что согласно записям Единого государственного реестра недвижимости:

Земельный участок			
(вид объекта недвижимости)			
Лист № ____ Раздела 1	Всего листов раздела 1 : ____	Всего разделов: ____	Всего листов выписки: ____
17.03.2022 № 99/2022/455728322			
Кадастровый номер:		50:28:0090240:357	

Номер кадастрового квартала:	50:28:0090240
Дата присвоения кадастрового номера:	16.12.2020
Ранее присвоенный государственный учетный номер:	данные отсутствуют
Адрес:	, Российская Федерация, г.о. Домодедовский, г. Домодедово
Площадь:	794438 +/- 312
Кадастровая стоимость, руб.:	963708904.66
Кадастровые номера расположенных в пределах земельного участка объектов недвижимости:	50:28:0000000:56482
Кадастровые номера объектов недвижимости, из которых образован объект недвижимости:	50:28:0090240:2
Кадастровые номера образованных объектов недвижимости:	данные отсутствуют
Сведения о включении объекта недвижимости в состав предприятия как имущественного комплекса:	

Государственный регистратор		ФГИС ЕГРН
полное наименование должности	подпись	инициалы, фамилия

М.П.

Выписка из Единого государственного реестра недвижимости об объекте недвижимости
Сведения о характеристиках объекта недвижимости

Земельный участок			
(вид объекта недвижимости)			
Лист № ____ Раздела 1	Всего листов раздела 1 : ____	Всего разделов: ____	Всего листов выписки: ____
17.03.2022 № 99/2022/455728322			
Кадастровый номер:		50:28:0090240:357	

Категория земель:	
Виды разрешенного использования:	для малоэтажной жилой застройки
Сведения о кадастровом инженере:	Андрянова Ирина Николаевна №01-10-6
Сведения о лесах, водных объектах и об иных природных объектах, расположенных в пределах земельного участка:	данные отсутствуют
Сведения о том, что земельный участок полностью или частично расположен в границах зоны с особыми условиями использования территории или территории объекта культурного наследия	данные отсутствуют
Сведения о том, что земельный участок расположен в границах особой экономической зоны, территории опережающего социально-экономического развития, зоны территориального развития в Российской Федерации, игровой зоны:	данные отсутствуют
Сведения о том, что земельный участок расположен в границах особо охраняемой природной территории, охотничьих угодий, лесничеств, лесопарков:	данные отсутствуют
Сведения о результатах проведения государственного земельного надзора:	данные отсутствуют
Сведения о расположении земельного участка в границах территории, в отношении которой утвержден проект межевания территории:	данные отсутствуют

Государственный регистратор		ФГИС ЕГРН
полное наименование должности	подпись	инициалы, фамилия

М.П.

Выписка из Единого государственного реестра недвижимости об объекте недвижимости
Сведения о характеристиках объекта недвижимости

Земельный участок			
(вид объекта недвижимости)			
Лист № ____ Раздела 1	Всего листов раздела 1 : ____	Всего разделов: ____	Всего листов выписки: ____
17.03.2022 № 99/2022/455728322			
Кадастровый номер:		50:28:0090240:357	

Условный номер земельного участка:	данные отсутствуют
Сведения о принятии акта и (или) заключении договора, предусматривающих предоставление в соответствии с земельным законодательством исполнительным органом государственной власти или органом местного самоуправления находящегося в государственной или муниципальной собственности земельного участка для строительства наемного дома социального использования или наемного дома коммерческого использования:	данные отсутствуют
Сведения о том, что земельный участок или земельные участки образованы на основании решения об изъятии земельного участка и (или) расположенного на нем объекта недвижимости для государственных или муниципальных нужд:	данные отсутствуют
Сведения о том, что земельный участок образован из земель или земельного участка, государственная собственность на которые не разграничена:	данные отсутствуют
Сведения о наличии земельного спора о местоположении границ земельных участков:	данные отсутствуют
Статус записи об объекте недвижимости:	Сведения об объекте недвижимости имеют статус "актуальные"
Особые отметки:	Сведения необходимые для заполнения раздела 3.1 отсутствуют.
Получатель выписки:	Баторов Игорь Олегович

Государственный регистратор		ФГИС ЕГРН
полное наименование должности	подпись	инициалы, фамилия

М.П.

Выписка из Единого государственного реестра недвижимости об объекте недвижимости
Сведения о зарегистрированных правах

Земельный участок			
(вид объекта недвижимости)			
Лист № ____ Раздела <u>2</u>		Всего листов раздела <u>2</u> : ____	Всего разделов: ____
17.03.2022 № 99/2022/455728322			
Кадастровый номер:		50:28:0090240:357	
1.	Правообладатель (правообладатели):	1.1.	Общество с ограниченной ответственностью "Шаврон", ИНН: 5009104638
2.	Вид, номер и дата государственной регистрации права:	2.1.	Собственность, № 50:28:0090240:357-50/422/2020-1 от 16.12.2020
3.	Ограничение прав и обременение объекта недвижимости:	не зарегистрировано	
4.	Договоры участия в долевом строительстве:	не зарегистрировано	
5.	Заявленные в судебном порядке права требования:	данные отсутствуют	
6.	Сведения о возражении в отношении зарегистрированного права:	данные отсутствуют	
7.	Сведения о наличии решения об изъятии объекта недвижимости для государственных и муниципальных нужд:	данные отсутствуют	
8.	Сведения о невозможности государственной регистрации без личного участия правообладателя или его законного представителя:		
9.	Правопритязания и сведения о наличии поступивших, но не рассмотренных заявлений о проведении государственной регистрации права (перехода, прекращения права), ограничения права или обременения объекта недвижимости, сделки в отношении объекта недвижимости:	данные отсутствуют	
10.	Сведения об осуществлении государственной регистрации сделки, права, ограничения права без необходимого в силу закона согласия третьего лица, органа:	данные отсутствуют	
11.	Сведения о невозможности государственной регистрации перехода, прекращения, ограничения права на земельный участок из земель сельскохозяйственного назначения:		

Государственный регистратор		ФГИС ЕГРН
полное наименование должности	подпись	инициалы, фамилия

М.П.

Выписка из Единого государственного реестра недвижимости об объекте недвижимости
Описание местоположения земельного участка

Земельный участок			
(вид объекта недвижимости)			
Лист № ____ Раздела <u>3</u>	Всего листов раздела <u>3</u> : ____	Всего разделов: ____	Всего листов выписки: ____
17.03.2022 № 99/2022/455728322			
Кадастровый номер:		50:28:0090240:357	

План (чертеж, схема) земельного участка			
Масштаб 1: данные отсутствуют	Условные обозначения:		

Государственный регистратор		ФГИС ЕГРН
полное наименование должности	подпись	инициалы, фамилия

М.П.

Выписка из Единого государственного реестра недвижимости об объекте недвижимости
Описание местоположения земельного участка

Земельный участок			
(вид объекта недвижимости)			
Лист № ____ Раздела 3.2	Всего листов раздела 3.2 : ____	Всего разделов: ____	Всего листов выписки: ____
17.03.2022 № 99/2022/455728322			
Кадастровый номер:		50:28:0090240:357	

Сведения о характерных точках границы земельного участка				
Система координат: МСК-73				
Зона №				
Номер точки	Координаты		Описание закрепления на местности	Средняя квадратическая погрешность определения координат характерных точек границ земельного участка, м
	X	Y		
1	2	3	4	5
1	413901.79	2214150.95	данные отсутствуют	данные отсутствуют
2	413910.75	2214166.49	данные отсутствуют	данные отсутствуют
3	413913.63	2214164.89	данные отсутствуют	данные отсутствуют
4	413915.72	2214169.12	данные отсутствуют	данные отсутствуют
5	413854.79	2214209.88	данные отсутствуют	данные отсутствуют
6	413851.24	2214212.18	данные отсутствуют	данные отсутствуют
7	413849.49	2214213.45	данные отсутствуют	данные отсутствуют
8	413765.28	2214269.78	данные отсутствуют	данные отсутствуют
9	413828.57	2214382.34	данные отсутствуют	данные отсутствуют
10	413870.17	2214466.04	данные отсутствуют	данные отсутствуют
11	413901.72	2214520.33	данные отсутствуют	данные отсутствуют
12	414118.43	2214651.66	данные отсутствуют	данные отсутствуют
13	414099.57	2214680.99	данные отсутствуют	данные отсутствуют
14	413991.63	2214751.62	данные отсутствуют	данные отсутствуют
15	413805.01	2214885.98	данные отсутствуют	данные отсутствуют

Государственный регистратор		ФГИС ЕГРН
полное наименование должности	подпись	инициалы, фамилия

М.П.

Выписка из Единого государственного реестра недвижимости об объекте недвижимости
Описание местоположения земельного участка

Земельный участок			
(вид объекта недвижимости)			
Лист № ____ Раздела 3.2	Всего листов раздела 3.2 : ____	Всего разделов: ____	Всего листов выписки: ____
17.03.2022 № 99/2022/455728322			
Кадастровый номер:		50:28:0090240:357	

Сведения о характерных точках границы земельного участка				
Система координат: МСК-73				
Зона №				
Номер точки	Координаты		Описание закрепления на местности	Средняя квадратическая погрешность определения координат характерных точек границ земельного участка, м
	X	Y		
1	2	3	4	5
16	413789.97	2214912.96	данные отсутствуют	данные отсутствуют
17	413147.98	2214807.14	данные отсутствуют	данные отсутствуют
18	413129.16	2214806.94	данные отсутствуют	данные отсутствуют
19	413108.85	2214800.84	данные отсутствуют	данные отсутствуют
20	412526.17	2214704.83	данные отсутствуют	данные отсутствуют
21	412554.75	2214559.84	данные отсутствуют	данные отсутствуют
22	412589.54	2214303.17	данные отсутствуют	данные отсутствуют
23	412578.69	2214220.17	данные отсутствуют	данные отсутствуют
24	412593.62	2214188.63	данные отсутствуют	данные отсутствуют
25	412730.43	2214206.37	данные отсутствуют	данные отсутствуют
26	413629	2214264.19	данные отсутствуют	данные отсутствуют
27	413722.49	2214260.14	данные отсутствуют	данные отсутствуют
28	413759.37	2214246.77	данные отсутствуют	данные отсутствуют
29	413754.25	2214258.71	данные отсутствуют	данные отсутствуют
30	413752.8	2214260.1	данные отсутствуют	данные отсутствуют

Государственный регистратор		ФГИС ЕГРН
полное наименование должности	подпись	инициалы, фамилия

М.П.

Выписка из Единого государственного реестра недвижимости об объекте недвижимости
Описание местоположения земельного участка

Земельный участок			
(вид объекта недвижимости)			
Лист № ____ Раздела 3.2	Всего листов раздела 3.2 : ____	Всего разделов: ____	Всего листов выписки: ____
17.03.2022 № 99/2022/455728322			
Кадастровый номер:		50:28:0090240:357	

Сведения о характерных точках границы земельного участка				
Система координат: МСК-73				
Зона №				
Номер точки	Координаты		Описание закрепления на местности	Средняя квадратическая погрешность определения координат характерных точек границ земельного участка, м
	X	Y		
1	2	3	4	5
31	413755.56	2214263	данные отсутствуют	данные отсутствуют
32	413757.01	2214261.61	данные отсутствуют	данные отсутствуют
33	413785.53	2214310.31	данные отсутствуют	данные отсутствуют
34	413783.73	2214311.17	данные отсутствуют	данные отсутствуют
35	413784.61	2214312.98	данные отсутствуют	данные отсутствуют
36	413786.41	2214312.11	данные отсутствуют	данные отсутствуют
37	413843.52	2214421.29	данные отсутствуют	данные отсутствуют
38	413841.72	2214422.17	данные отсутствуют	данные отсутствуют
39	413842.59	2214423.96	данные отсутствуют	данные отсутствуют
40	413844.38	2214423.1	данные отсутствуют	данные отсутствуют
41	413874.56	2214477.57	данные отсутствуют	данные отсутствуют
42	413873.69	2214475.76	данные отсутствуют	данные отсутствуют
43	413871.89	2214476.65	данные отсутствуют	данные отсутствуют
44	413872.76	2214478.44	данные отсутствуют	данные отсутствуют
45	413898.8	2214522.77	данные отсутствуют	данные отсутствуют

Государственный регистратор		ФГИС ЕГРН
полное наименование должности	подпись	инициалы, фамилия

М.П.

Выписка из Единого государственного реестра недвижимости об объекте недвижимости
Описание местоположения земельного участка

Земельный участок			
(вид объекта недвижимости)			
Лист № ____ Раздела 3.2	Всего листов раздела 3.2 : ____	Всего разделов: ____	Всего листов выписки: ____
17.03.2022 № 99/2022/455728322			
Кадастровый номер:		50:28:0090240:357	

Сведения о характерных точках границы земельного участка				
Система координат: МСК-73				
Зона №				
Номер точки	Координаты		Описание закрепления на местности	Средняя квадратическая погрешность определения координат характерных точек границ земельного участка, м
	X	Y		
1	2	3	4	5
46	413898.94	2214524.77	данные отсутствуют	данные отсутствуют
47	413900.93	2214524.64	данные отсутствуют	данные отсутствуют
48	413900.79	2214522.64	данные отсутствуют	данные отсутствуют
49	413689	2214264.72	данные отсутствуют	данные отсутствуют
50	413686.25	2214261.83	данные отсутствуют	данные отсутствуют
51	413684.81	2214263.2	данные отсутствуют	данные отсутствуют
52	413687.56	2214266.08	данные отсутствуют	данные отсутствуют
53	412600.76	2214197.53	данные отсутствуют	данные отсутствуют
54	412599.09	2214198.65	данные отсутствуют	данные отсутствуют
55	412601.31	2214201.97	данные отсутствуют	данные отсутствуют
56	412602.97	2214200.86	данные отсутствуют	данные отсутствуют
57	412633.13	2214207.2	данные отсутствуют	данные отсутствуют
58	412633.17	2214210.19	данные отсутствуют	данные отсутствуют
59	412640.5	2214210.08	данные отсутствуют	данные отсутствуют
60	412640.44	2214207.09	данные отсутствуют	данные отсутствуют

Государственный регистратор		ФГИС ЕГРН
полное наименование должности	подпись	инициалы, фамилия

М.П.

Выписка из Единого государственного реестра недвижимости об объекте недвижимости
Описание местоположения земельного участка

Земельный участок			
(вид объекта недвижимости)			
Лист № ____ Раздела 3.2	Всего листов раздела 3.2 : ____	Всего разделов: ____	Всего листов выписки: ____
17.03.2022 № 99/2022/455728322			
Кадастровый номер:		50:28:0090240:357	

Сведения о характерных точках границы земельного участка				
Система координат: МСК-73				
Зона №				
Номер точки	Координаты		Описание закрепления на местности	Средняя квадратическая погрешность определения координат характерных точек границ земельного участка, м
	X	Y		
1	2	3	4	5
61	412596.88	2214253.96	данные отсутствуют	данные отсутствуют
62	412594.91	2214253.71	данные отсутствуют	данные отсутствуют
63	412594.66	2214255.7	данные отсутствуют	данные отсутствуют
64	412596.64	2214255.94	данные отсутствуют	данные отсутствуют
65	412589.49	2214322.31	данные отсутствуют	данные отсутствуют
66	412589.67	2214320.32	данные отсутствуют	данные отсутствуют
67	412587.68	2214320.15	данные отсутствуют	данные отсутствуют
68	412587.5	2214322.13	данные отсутствуют	данные отсутствуют
69	412601.93	2214390.29	данные отсутствуют	данные отсутствуют
70	412609.25	2214390.18	данные отсутствуют	данные отсутствуют
71	412609.21	2214387.17	данные отсутствуют	данные отсутствуют
72	412601.89	2214387.28	данные отсутствуют	данные отсутствуют
73	412580.64	2214383.27	данные отсутствуют	данные отсутствуют
74	412580.49	2214385.27	данные отсутствуют	данные отсутствуют
75	412582.49	2214385.42	данные отсутствуют	данные отсутствуют

Государственный регистратор		ФГИС ЕГРН
полное наименование должности	подпись	инициалы, фамилия

М.П.

Выписка из Единого государственного реестра недвижимости об объекте недвижимости
Описание местоположения земельного участка

Земельный участок			
(вид объекта недвижимости)			
Лист № ____ Раздела 3.2	Всего листов раздела 3.2 : ____	Всего разделов: ____	Всего листов выписки: ____
17.03.2022 № 99/2022/455728322			
Кадастровый номер:		50:28:0090240:357	

Сведения о характерных точках границы земельного участка				
Система координат: МСК-73				
Зона №				
Номер точки	Координаты		Описание закрепления на местности	Средняя квадратическая погрешность определения координат характерных точек границ земельного участка, м
	X	Y		
1	2	3	4	5
76	412582.63	2214383.43	данные отсутствуют	данные отсутствуют
77	412574.7	2214456.15	данные отсутствуют	данные отсутствуют
78	412572.71	2214455.89	данные отсутствуют	данные отсутствуют
79	412572.44	2214457.87	данные отсутствуют	данные отсутствуют
80	412574.42	2214458.14	данные отсутствуют	данные отсутствуют
81	412568.53	2214576.55	данные отсутствуют	данные отсутствуют
82	412575.83	2214576.45	данные отсутствуют	данные отсутствуют
83	412575.79	2214573.44	данные отсутствуют	данные отсутствуют
84	412568.47	2214573.55	данные отсутствуют	данные отсутствуют

Государственный регистратор		ФГИС ЕГРН
полное наименование должности	подпись	инициалы, фамилия

М.П.

Выписка из Единого государственного реестра недвижимости об объекте недвижимости
Сведения о частях земельного участка

Земельный участок			
(вид объекта недвижимости)			
Лист № ____ Раздела <u>4</u>	Всего листов раздела <u>4</u> : ____	Всего разделов: ____	Всего листов выписки: ____
17.03.2022 № 99/2022/455728322			
Кадастровый номер:		50:28:0090240:357	


План (чертеж, схема) части земельного участка		Учетный номер части: <u>50:28:0090240:357/1</u>	
			
Масштаб 1: данные отсутствуют	Условные обозначения:		

Государственный регистратор		ФГИС ЕГРН
полное наименование должности	подпись	инициалы, фамилия

М.П.

Выписка из Единого государственного реестра недвижимости об объекте недвижимости
Сведения о частях земельного участка

Земельный участок			
(вид объекта недвижимости)			
Лист № ____ Раздела <u>4</u>	Всего листов раздела <u>4</u> : ____	Всего разделов: ____	Всего листов выписки: ____
17.03.2022 № 99/2022/455728322			
Кадастровый номер:		50:28:0090240:357	

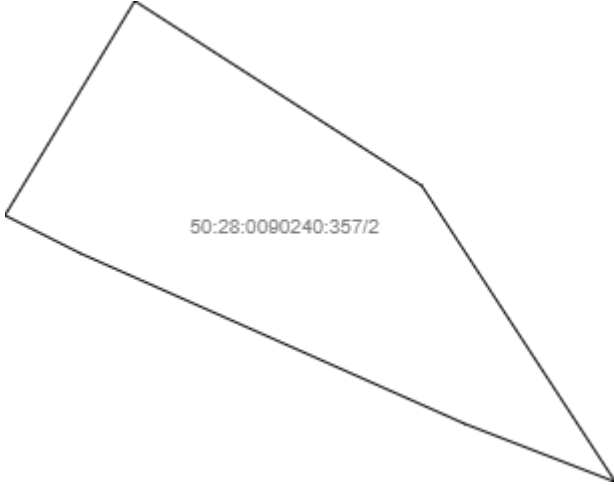План (чертеж, схема) части земельного участка		Учетный номер части: <u>50:28:0090240:357/2</u>	
			
Масштаб 1: данные отсутствуют	Условные обозначения:		

Государственный регистратор		ФГИС ЕГРН
полное наименование должности	подпись	инициалы, фамилия

М.П.

Выписка из Единого государственного реестра недвижимости об объекте недвижимости
Сведения о частях земельного участка

Земельный участок			
(вид объекта недвижимости)			
Лист № ____ Раздела 4.1	Всего листов раздела 4.1 : ____	Всего разделов: ____	Всего листов выписки: ____
17.03.2022 № 99/2022/455728322			
Кадастровый номер:		50:28:0090240:357	

Учетный номер части	Площадь (м ²)	Содержание ограничения в использовании или ограничения права на объект недвижимости или обременения объекта недвижимости
1	2	3
1	30575	
2	1155	, Об установлении зоны санитарной охраны источника питьевого и хозяйственного-бытового водоснабжения № 71-РМ от 04.02.2021, срок действия: 13.05.2021

Государственный регистратор		ФГИС ЕГРН
полное наименование должности	подпись	инициалы, фамилия

М.П.

Выписка из Единого государственного реестра недвижимости об объекте недвижимости
Сведения о частях земельного участка

Земельный участок				
(вид объекта недвижимости)				
Лист № ____ Раздела 4.2		Всего листов раздела 4.2 : ____		Всего разделов: ____
Всего листов выписки: ____				
17.03.2022 № 99/2022/455728322				
Кадастровый номер:			50:28:0090240:357	
Сведения о характерных точках границы части (частей) земельного участка				
Учетный номер части: 1				
Система координат: МСК-73				
Зона №				
Номер точки	Координаты, м		Описание закрепления на местности	Средняя квадратическая погрешность определения координат характерных точек границы части земельного участка, м
	X	Y		
1	2	3	4	5
1	413901.79	2214150.95	данные отсутствуют	данные отсутствуют
12	414118.43	2214651.66	данные отсутствуют	данные отсутствуют
13	414099.57	2214680.99	данные отсутствуют	данные отсутствуют
22	412589.54	2214303.17	данные отсутствуют	данные отсутствуют
25	412730.43	2214206.37	данные отсутствуют	данные отсутствуют
26	413629	2214264.19	данные отсутствуют	данные отсутствуют
27	413722.49	2214260.14	данные отсутствуют	данные отсутствуют
28	413759.37	2214246.77	данные отсутствуют	данные отсутствуют
29	413754.25	2214258.71	данные отсутствуют	данные отсутствуют
30	413752.8	2214260.1	данные отсутствуют	данные отсутствуют
49	413689	2214264.72	данные отсутствуют	данные отсутствуют
50	413686.25	2214261.83	данные отсутствуют	данные отсутствуют
51	413684.81	2214263.2	данные отсутствуют	данные отсутствуют
52	413687.56	2214266.08	данные отсутствуют	данные отсутствуют
53	412600.76	2214197.53	данные отсутствуют	данные отсутствуют
54	412599.09	2214198.65	данные отсутствуют	данные отсутствуют
Государственный регистратор				ФГИС ЕГРН
полное наименование должности			подпись	инициалы, фамилия

М.П.

Выписка из Единого государственного реестра недвижимости об объекте недвижимости
Сведения о частях земельного участка

Земельный участок			
(вид объекта недвижимости)			
Лист № ____ Раздела 4.2	Всего листов раздела 4.2 : ____	Всего разделов: ____	Всего листов выписки: ____
17.03.2022 № 99/2022/455728322			
Кадастровый номер:		50:28:0090240:357	

Номер точки	Координаты, м		Описание закрепления на местности	Средняя квадратическая погрешность определения координат характерных точек границы части земельного участка, м
	X	Y		
1	2	3	4	5
55	412601.31	2214201.97	данные отсутствуют	данные отсутствуют
56	412602.97	2214200.86	данные отсутствуют	данные отсутствуют
57	412633.13	2214207.2	данные отсутствуют	данные отсутствуют
58	412633.17	2214210.19	данные отсутствуют	данные отсутствуют
59	412640.5	2214210.08	данные отсутствуют	данные отсутствуют
60	412640.44	2214207.09	данные отсутствуют	данные отсутствуют
61	412596.88	2214253.96	данные отсутствуют	данные отсутствуют
62	412594.91	2214253.71	данные отсутствуют	данные отсутствуют
63	412594.66	2214255.7	данные отсутствуют	данные отсутствуют
64	412596.64	2214255.94	данные отсутствуют	данные отсутствуют
65	412589.49	2214322.31	данные отсутствуют	данные отсутствуют
66	412589.67	2214320.32	данные отсутствуют	данные отсутствуют
67	412587.68	2214320.15	данные отсутствуют	данные отсутствуют
68	412587.5	2214322.13	данные отсутствуют	данные отсутствуют
69	412601.93	2214390.29	данные отсутствуют	данные отсутствуют
70	412609.25	2214390.18	данные отсутствуют	данные отсутствуют
71	412609.21	2214387.17	данные отсутствуют	данные отсутствуют
Государственный регистратор				ФГИС ЕГРН
полное наименование должности			подпись	инициалы, фамилия

М.П.

Выписка из Единого государственного реестра недвижимости об объекте недвижимости
Сведения о частях земельного участка

Земельный участок			
(вид объекта недвижимости)			
Лист № ____ Раздела 4.2	Всего листов раздела 4.2 : ____	Всего разделов: ____	Всего листов выписки: ____
17.03.2022 № 99/2022/455728322			
Кадастровый номер:		50:28:0090240:357	

Номер точки	Координаты, м		Описание закрепления на местности	Средняя квадратическая погрешность определения координат характерных точек границы части земельного участка, м
	X	Y		
1	2	3	4	5
72	412601.89	2214387.28	данные отсутствуют	данные отсутствуют
73	412580.64	2214383.27	данные отсутствуют	данные отсутствуют
74	412580.49	2214385.27	данные отсутствуют	данные отсутствуют
75	412582.49	2214385.42	данные отсутствуют	данные отсутствуют
76	412582.63	2214383.43	данные отсутствуют	данные отсутствуют
77	412574.7	2214456.15	данные отсутствуют	данные отсутствуют
78	412572.71	2214455.89	данные отсутствуют	данные отсутствуют
79	412572.44	2214457.87	данные отсутствуют	данные отсутствуют
80	412574.42	2214458.14	данные отсутствуют	данные отсутствуют
81	412568.53	2214576.55	данные отсутствуют	данные отсутствуют
82	412575.83	2214576.45	данные отсутствуют	данные отсутствуют
83	412575.79	2214573.44	данные отсутствуют	данные отсутствуют
84	412568.47	2214573.55	данные отсутствуют	данные отсутствуют
85	413909.2	2214163.8	данные отсутствуют	данные отсутствуют
86	413887.1	2214177.14	данные отсутствуют	данные отсутствуют
87	413820.97	2214218.63	данные отсутствуют	данные отсутствуют
88	413768.5	2214251.81	данные отсутствуют	данные отсутствуют

Государственный регистратор		ФГИС ЕГРН
полное наименование должности	подпись	инициалы, фамилия

М.П.

Выписка из Единого государственного реестра недвижимости об объекте недвижимости
Сведения о частях земельного участка

Земельный участок			
(вид объекта недвижимости)			
Лист № ____ Раздела 4.2	Всего листов раздела 4.2 : ____	Всего разделов: ____	Всего листов выписки: ____
17.03.2022 № 99/2022/455728322			
Кадастровый номер:		50:28:0090240:357	

Номер точки	Координаты, м		Описание закрепления на местности	Средняя квадратическая погрешность определения координат характерных точек границы части земельного участка, м
	X	Y		
1	2	3	4	5
89	413755.74	2214260.28	данные отсутствуют	данные отсутствуют
90	413754.05	2214261.41	данные отсутствуют	данные отсутствуют
91	413725.37	2214280.45	данные отсутствуют	данные отсутствуют
92	413638.81	2214273.18	данные отсутствуют	данные отсутствуют
93	413549.95	2214267.28	данные отсутствуют	данные отсутствуют
94	413372.78	2214255.85	данные отсутствуют	данные отсутствуют
95	413193.42	2214245.67	данные отсутствуют	данные отсутствуют
96	413008.96	2214233.61	данные отсутствуют	данные отсутствуют
97	412817.52	2214221.38	данные отсутствуют	данные отсутствуют
98	412717.99	2214215.4	данные отсутствуют	данные отсутствуют
99	412648.38	2214212.69	данные отсутствуют	данные отсутствуют
100	412647.9	2214213.23	данные отсутствуют	данные отсутствуют
101	412637.31	2214273.18	данные отсутствуют	данные отсутствуют
102	412616.33	2214392	данные отсутствуют	данные отсутствуют
103	412583.14	2214578.38	данные отсутствуют	данные отсутствуют
104	412559.62	2214710.34	данные отсутствуют	данные отсутствуют
105	412538.9	2214706.93	данные отсутствуют	данные отсутствуют
Государственный регистратор				ФГИС ЕГРН
полное наименование должности			подпись	инициалы, фамилия

М.П.

Выписка из Единого государственного реестра недвижимости об объекте недвижимости
Сведения о частях земельного участка

Земельный участок			
(вид объекта недвижимости)			
Лист № ____ Раздела 4.2	Всего листов раздела 4.2 : ____	Всего разделов: ____	Всего листов выписки: ____
17.03.2022 № 99/2022/455728322			
Кадастровый номер:		50:28:0090240:357	

Номер точки	Координаты, м		Описание закрепления на местности	Средняя квадратическая погрешность определения координат характерных точек границы части земельного участка, м
	X	Y		
1	2	3	4	5
106	412562.47	2214574.69	данные отсутствуют	данные отсутствуют
107	412581.08	2214470.19	данные отсутствуют	данные отсутствуют
108	412577.9	2214471.97	данные отсутствуют	данные отсутствуют
109	412567.33	2214467.04	данные отсутствуют	данные отсутствуют
110	412583.72	2214258.65	данные отсутствуют	данные отсутствуют
111	412584.07	2214255.2	данные отсутствуют	данные отсутствуют
112	412590.58	2214196.66	данные отсутствуют	данные отсутствуют
113	412609.32	2214190.67	данные отсутствуют	данные отсутствуют
114	414096.53	2214638.39	данные отсутствуют	данные отсутствуют
115	414069.29	2214700.8	данные отсутствуют	данные отсутствуют
116	414075.22	2214685.43	данные отсутствуют	данные отсутствуют
117	414092.66	2214646.07	данные отсутствуют	данные отсутствуют

Государственный регистратор		ФГИС ЕГРН
полное наименование должности	подпись	инициалы, фамилия

М.П.

Выписка из Единого государственного реестра недвижимости об объекте недвижимости
Сведения о частях земельного участка

Земельный участок				
(вид объекта недвижимости)				
Лист № ____ Раздела 4.2		Всего листов раздела 4.2 : ____		Всего разделов: ____
Всего листов выписки: ____				
17.03.2022 № 99/2022/455728322				
Кадастровый номер:			50:28:0090240:357	
Сведения о характерных точках границы части (частей) земельного участка				
Учетный номер части: 2				
Система координат: МСК-73				
Зона №				
Номер точки	Координаты, м		Описание закрепления на местности	Средняя квадратическая погрешность определения координат характерных точек границы части земельного участка, м
	X	Y		
1	2	3	4	5
1	413901.79	2214150.95	данные отсутствуют	данные отсутствуют
12	414118.43	2214651.66	данные отсутствуют	данные отсутствуют
13	414099.57	2214680.99	данные отсутствуют	данные отсутствуют
22	412589.54	2214303.17	данные отсутствуют	данные отсутствуют
25	412730.43	2214206.37	данные отсутствуют	данные отсутствуют
26	413629	2214264.19	данные отсутствуют	данные отсутствуют
27	413722.49	2214260.14	данные отсутствуют	данные отсутствуют
28	413759.37	2214246.77	данные отсутствуют	данные отсутствуют
29	413754.25	2214258.71	данные отсутствуют	данные отсутствуют
30	413752.8	2214260.1	данные отсутствуют	данные отсутствуют
49	413689	2214264.72	данные отсутствуют	данные отсутствуют
50	413686.25	2214261.83	данные отсутствуют	данные отсутствуют
51	413684.81	2214263.2	данные отсутствуют	данные отсутствуют
52	413687.56	2214266.08	данные отсутствуют	данные отсутствуют
53	412600.76	2214197.53	данные отсутствуют	данные отсутствуют
54	412599.09	2214198.65	данные отсутствуют	данные отсутствуют
Государственный регистратор				ФГИС ЕГРН
полное наименование должности			подпись	инициалы, фамилия

М.П.

Выписка из Единого государственного реестра недвижимости об объекте недвижимости
Сведения о частях земельного участка

Земельный участок			
(вид объекта недвижимости)			
Лист № ____ Раздела 4.2	Всего листов раздела 4.2 : ____	Всего разделов: ____	Всего листов выписки: ____
17.03.2022 № 99/2022/455728322			
Кадастровый номер:		50:28:0090240:357	

Номер точки	Координаты, м		Описание закрепления на местности	Средняя квадратическая погрешность определения координат характерных точек границы части земельного участка, м
	X	Y		
1	2	3	4	5
55	412601.31	2214201.97	данные отсутствуют	данные отсутствуют
56	412602.97	2214200.86	данные отсутствуют	данные отсутствуют
57	412633.13	2214207.2	данные отсутствуют	данные отсутствуют
58	412633.17	2214210.19	данные отсутствуют	данные отсутствуют
59	412640.5	2214210.08	данные отсутствуют	данные отсутствуют
60	412640.44	2214207.09	данные отсутствуют	данные отсутствуют
61	412596.88	2214253.96	данные отсутствуют	данные отсутствуют
62	412594.91	2214253.71	данные отсутствуют	данные отсутствуют
63	412594.66	2214255.7	данные отсутствуют	данные отсутствуют
64	412596.64	2214255.94	данные отсутствуют	данные отсутствуют
65	412589.49	2214322.31	данные отсутствуют	данные отсутствуют
66	412589.67	2214320.32	данные отсутствуют	данные отсутствуют
67	412587.68	2214320.15	данные отсутствуют	данные отсутствуют
68	412587.5	2214322.13	данные отсутствуют	данные отсутствуют
69	412601.93	2214390.29	данные отсутствуют	данные отсутствуют
70	412609.25	2214390.18	данные отсутствуют	данные отсутствуют
71	412609.21	2214387.17	данные отсутствуют	данные отсутствуют

Государственный регистратор		ФГИС ЕГРН
полное наименование должности	подпись	инициалы, фамилия

М.П.

Выписка из Единого государственного реестра недвижимости об объекте недвижимости
Сведения о частях земельного участка

Земельный участок			
(вид объекта недвижимости)			
Лист № ____ Раздела 4.2	Всего листов раздела 4.2 : ____	Всего разделов: ____	Всего листов выписки: ____
17.03.2022 № 99/2022/455728322			
Кадастровый номер:		50:28:0090240:357	

Номер точки	Координаты, м		Описание закрепления на местности	Средняя квадратическая погрешность определения координат характерных точек границы части земельного участка, м
	X	Y		
1	2	3	4	5
72	412601.89	2214387.28	данные отсутствуют	данные отсутствуют
73	412580.64	2214383.27	данные отсутствуют	данные отсутствуют
74	412580.49	2214385.27	данные отсутствуют	данные отсутствуют
75	412582.49	2214385.42	данные отсутствуют	данные отсутствуют
76	412582.63	2214383.43	данные отсутствуют	данные отсутствуют
77	412574.7	2214456.15	данные отсутствуют	данные отсутствуют
78	412572.71	2214455.89	данные отсутствуют	данные отсутствуют
79	412572.44	2214457.87	данные отсутствуют	данные отсутствуют
80	412574.42	2214458.14	данные отсутствуют	данные отсутствуют
81	412568.53	2214576.55	данные отсутствуют	данные отсутствуют
82	412575.83	2214576.45	данные отсутствуют	данные отсутствуют
83	412575.79	2214573.44	данные отсутствуют	данные отсутствуют
84	412568.47	2214573.55	данные отсутствуют	данные отсутствуют
85	413909.2	2214163.8	данные отсутствуют	данные отсутствуют
86	413887.1	2214177.14	данные отсутствуют	данные отсутствуют
87	413820.97	2214218.63	данные отсутствуют	данные отсутствуют
88	413768.5	2214251.81	данные отсутствуют	данные отсутствуют

Государственный регистратор		ФГИС ЕГРН
полное наименование должности	подпись	инициалы, фамилия

М.П.

Выписка из Единого государственного реестра недвижимости об объекте недвижимости
Сведения о частях земельного участка

Земельный участок			
(вид объекта недвижимости)			
Лист № ____ Раздела 4.2	Всего листов раздела 4.2 : ____	Всего разделов: ____	Всего листов выписки: ____
17.03.2022 № 99/2022/455728322			
Кадастровый номер:		50:28:0090240:357	

Номер точки	Координаты, м		Описание закрепления на местности	Средняя квадратическая погрешность определения координат характерных точек границы части земельного участка, м
	X	Y		
1	2	3	4	5
89	413755.74	2214260.28	данные отсутствуют	данные отсутствуют
90	413754.05	2214261.41	данные отсутствуют	данные отсутствуют
91	413725.37	2214280.45	данные отсутствуют	данные отсутствуют
92	413638.81	2214273.18	данные отсутствуют	данные отсутствуют
93	413549.95	2214267.28	данные отсутствуют	данные отсутствуют
94	413372.78	2214255.85	данные отсутствуют	данные отсутствуют
95	413193.42	2214245.67	данные отсутствуют	данные отсутствуют
96	413008.96	2214233.61	данные отсутствуют	данные отсутствуют
97	412817.52	2214221.38	данные отсутствуют	данные отсутствуют
98	412717.99	2214215.4	данные отсутствуют	данные отсутствуют
99	412648.38	2214212.69	данные отсутствуют	данные отсутствуют
100	412647.9	2214213.23	данные отсутствуют	данные отсутствуют
101	412637.31	2214273.18	данные отсутствуют	данные отсутствуют
102	412616.33	2214392	данные отсутствуют	данные отсутствуют
103	412583.14	2214578.38	данные отсутствуют	данные отсутствуют
104	412559.62	2214710.34	данные отсутствуют	данные отсутствуют
105	412538.9	2214706.93	данные отсутствуют	данные отсутствуют
Государственный регистратор				ФГИС ЕГРН
полное наименование должности			подпись	инициалы, фамилия

М.П.

Выписка из Единого государственного реестра недвижимости об объекте недвижимости
Сведения о частях земельного участка

Земельный участок			
(вид объекта недвижимости)			
Лист № ____ Раздела 4.2	Всего листов раздела 4.2 : ____	Всего разделов: ____	Всего листов выписки: ____
17.03.2022 № 99/2022/455728322			
Кадастровый номер:		50:28:0090240:357	

Номер точки	Координаты, м		Описание закрепления на местности	Средняя квадратическая погрешность определения координат характерных точек границы части земельного участка, м
	X	Y		
1	2	3	4	5
106	412562.47	2214574.69	данные отсутствуют	данные отсутствуют
107	412581.08	2214470.19	данные отсутствуют	данные отсутствуют
108	412577.9	2214471.97	данные отсутствуют	данные отсутствуют
109	412567.33	2214467.04	данные отсутствуют	данные отсутствуют
110	412583.72	2214258.65	данные отсутствуют	данные отсутствуют
111	412584.07	2214255.2	данные отсутствуют	данные отсутствуют
112	412590.58	2214196.66	данные отсутствуют	данные отсутствуют
113	412609.32	2214190.67	данные отсутствуют	данные отсутствуют
114	414096.53	2214638.39	данные отсутствуют	данные отсутствуют
115	414069.29	2214700.8	данные отсутствуют	данные отсутствуют
116	414075.22	2214685.43	данные отсутствуют	данные отсутствуют
117	414092.66	2214646.07	данные отсутствуют	данные отсутствуют

Государственный регистратор		ФГИС ЕГРН
полное наименование должности	подпись	инициалы, фамилия

М.П.

Выписка из Единого государственного реестра недвижимости об объекте недвижимости

Сведения о характеристиках объекта недвижимости

На основании запроса от 17.03.2022 г., поступившего на рассмотрение 17.03.2022 г., сообщаем, что согласно записям Единого государственного реестра недвижимости:

Земельный участок			
(вид объекта недвижимости)			
Лист № ____ Раздела 1	Всего листов раздела 1 : ____	Всего разделов: ____	Всего листов выписки: ____
17.03.2022 № 99/2022/455722724			
Кадастровый номер:		50:28:0090240:359	

Номер кадастрового квартала:	50:28:0090240
Дата присвоения кадастрового номера:	16.12.2020
Ранее присвоенный государственный учетный номер:	данные отсутствуют
Адрес:	, Российская Федерация, г.о. Домодедовский, г. Домодедово
Площадь:	457584 +/- 237
Кадастровая стоимость, руб.:	данные отсутствуют
Кадастровые номера расположенных в пределах земельного участка объектов недвижимости:	данные отсутствуют
Кадастровые номера объектов недвижимости, из которых образован объект недвижимости:	50:28:0090240:2
Кадастровые номера образованных объектов недвижимости:	данные отсутствуют
Сведения о включении объекта недвижимости в состав предприятия как имущественного комплекса:	

Государственный регистратор		ФГИС ЕГРН
полное наименование должности	подпись	инициалы, фамилия

М.П.

Выписка из Единого государственного реестра недвижимости об объекте недвижимости
Сведения о характеристиках объекта недвижимости

Земельный участок			
(вид объекта недвижимости)			
Лист № ____ Раздела 1	Всего листов раздела 1 : ____	Всего разделов: ____	Всего листов выписки: ____
17.03.2022 № 99/2022/455722724			
Кадастровый номер:		50:28:0090240:359	

Категория земель:	
Виды разрешенного использования:	для малоэтажной жилой застройки
Сведения о кадастровом инженере:	Андриянова Ирина Николаевна №01-10-6
Сведения о лесах, водных объектах и об иных природных объектах, расположенных в пределах земельного участка:	данные отсутствуют
Сведения о том, что земельный участок полностью или частично расположен в границах зоны с особыми условиями использования территории или территории объекта культурного наследия	данные отсутствуют
Сведения о том, что земельный участок расположен в границах особой экономической зоны, территории опережающего социально-экономического развития, зоны территориального развития в Российской Федерации, игровой зоны:	данные отсутствуют
Сведения о том, что земельный участок расположен в границах особо охраняемой природной территории, охотничьих угодий, лесничеств, лесопарков:	данные отсутствуют
Сведения о результатах проведения государственного земельного надзора:	данные отсутствуют
Сведения о расположении земельного участка в границах территории, в отношении которой утвержден проект межевания территории:	данные отсутствуют

Государственный регистратор		ФГИС ЕГРН
полное наименование должности	подпись	инициалы, фамилия

М.П.

Выписка из Единого государственного реестра недвижимости об объекте недвижимости
Сведения о характеристиках объекта недвижимости

Земельный участок			
(вид объекта недвижимости)			
Лист № ____ Раздела 1	Всего листов раздела 1 : ____	Всего разделов: ____	Всего листов выписки: ____
17.03.2022 № 99/2022/455722724			
Кадастровый номер:		50:28:0090240:359	

Условный номер земельного участка:	данные отсутствуют
Сведения о принятии акта и (или) заключении договора, предусматривающих предоставление в соответствии с земельным законодательством исполнительным органом государственной власти или органом местного самоуправления находящегося в государственной или муниципальной собственности земельного участка для строительства наемного дома социального использования или наемного дома коммерческого использования:	данные отсутствуют
Сведения о том, что земельный участок или земельные участки образованы на основании решения об изъятии земельного участка и (или) расположенного на нем объекта недвижимости для государственных или муниципальных нужд:	данные отсутствуют
Сведения о том, что земельный участок образован из земель или земельного участка, государственная собственность на которые не разграничена:	данные отсутствуют
Сведения о наличии земельного спора о местоположении границ земельных участков:	данные отсутствуют
Статус записи об объекте недвижимости:	Сведения об объекте недвижимости имеют статус "актуальные"
Особые отметки:	Сведения необходимые для заполнения раздела 3.1 отсутствуют.
Получатель выписки:	Баторов Игорь Олегович

Государственный регистратор		ФГИС ЕГРН
полное наименование должности	подпись	инициалы, фамилия

М.П.

Выписка из Единого государственного реестра недвижимости об объекте недвижимости
Сведения о зарегистрированных правах

Земельный участок			
(вид объекта недвижимости)			
Лист № ____ Раздела <u>2</u>	Всего листов раздела <u>2</u> : ____	Всего разделов: ____	Всего листов выписки: ____
17.03.2022 № 99/2022/455722724			
Кадастровый номер:		50:28:0090240:359	
1.	Правообладатель (правообладатели):	1.1.	Общество с ограниченной ответственностью "Шаврон", ИНН: 5009104638
2.	Вид, номер и дата государственной регистрации права:	2.1.	Собственность, № 50:28:0090240:359-50/422/2020-1 от 16.12.2020
3.	Ограничение прав и обременение объекта недвижимости:	не зарегистрировано	
4.	Договоры участия в долевом строительстве:	не зарегистрировано	
5.	Заявленные в судебном порядке права требования:	данные отсутствуют	
6.	Сведения о возражении в отношении зарегистрированного права:	данные отсутствуют	
7.	Сведения о наличии решения об изъятии объекта недвижимости для государственных и муниципальных нужд:	данные отсутствуют	
8.	Сведения о невозможности государственной регистрации без личного участия правообладателя или его законного представителя:		
9.	Правопритязания и сведения о наличии поступивших, но не рассмотренных заявлений о проведении государственной регистрации права (перехода, прекращения права), ограничения права или обременения объекта недвижимости, сделки в отношении объекта недвижимости:	данные отсутствуют	
10.	Сведения об осуществлении государственной регистрации сделки, права, ограничения права без необходимого в силу закона согласия третьего лица, органа:	данные отсутствуют	
11.	Сведения о невозможности государственной регистрации перехода, прекращения, ограничения права на земельный участок из земель сельскохозяйственного назначения:		

Государственный регистратор		ФГИС ЕГРН
полное наименование должности	подпись	инициалы, фамилия

М.П.

Выписка из Единого государственного реестра недвижимости об объекте недвижимости
Описание местоположения земельного участка

Земельный участок			
(вид объекта недвижимости)			
Лист № ____ Раздела <u>3</u>	Всего листов раздела <u>3</u> : ____	Всего разделов: ____	Всего листов выписки: ____
17.03.2022 № 99/2022/455722724			
Кадастровый номер:		50:28:0090240:359	

План (чертеж, схема) земельного участка			
Масштаб 1: данные отсутствуют	Условные обозначения:		

Государственный регистратор		ФГИС ЕГРН
полное наименование должности	подпись	инициалы, фамилия

М.П.

Выписка из Единого государственного реестра недвижимости об объекте недвижимости
Описание местоположения земельного участка

Земельный участок			
(вид объекта недвижимости)			
Лист № ____ Раздела 3.2	Всего листов раздела 3.2 : ____	Всего разделов: ____	Всего листов выписки: ____
17.03.2022 № 99/2022/455722724			
Кадастровый номер:		50:28:0090240:359	

Сведения о характерных точках границы земельного участка				
Система координат: МСК-73				
Зона №				
Номер точки	Координаты		Описание закрепления на местности	Средняя квадратическая погрешность определения координат характерных точек границ земельного участка, м
	X	Y		
1	2	3	4	5
1	413108.85	2214800.84	данные отсутствуют	данные отсутствуют
2	413106.03	2214965.85	данные отсутствуют	данные отсутствуют
3	413106.22	2214973.6	данные отсутствуют	данные отсутствуют
4	413105.66	2214981.27	данные отсутствуют	данные отсутствуют
5	413094.7	2215439.14	данные отсутствуют	данные отсутствуют
6	412592.89	2215421.7	данные отсутствуют	данные отсутствуют
7	412308.94	2215417.68	данные отсутствуют	данные отсутствуют
8	412351.08	2215294.27	данные отсутствуют	данные отсутствуют
9	412469.48	2214987.26	данные отсутствуют	данные отсутствуют
10	412479.51	2214956.15	данные отсутствуют	данные отсутствуют
11	412526.17	2214704.83	данные отсутствуют	данные отсутствуют
12	412536.01	2214761.37	данные отсутствуют	данные отсутствуют
13	412543.33	2214761.26	данные отсутствуют	данные отсутствуют
14	412543.28	2214758.25	данные отсутствуют	данные отсутствуют
15	412535.96	2214758.36	данные отсутствуют	данные отсутствуют

Государственный регистратор		ФГИС ЕГРН
полное наименование должности	подпись	инициалы, фамилия

М.П.

Выписка из Единого государственного реестра недвижимости об объекте недвижимости
Описание местоположения земельного участка

Земельный участок			
(вид объекта недвижимости)			
Лист № ____ Раздела 3.2	Всего листов раздела 3.2 : ____	Всего разделов: ____	Всего листов выписки: ____
17.03.2022 № 99/2022/455722724			
Кадастровый номер:		50:28:0090240:359	


Сведения о характерных точках границы земельного участка				
Система координат: МСК-73				
Зона №				
Номер точки	Координаты		Описание закрепления на местности	Средняя квадратическая погрешность определения координат характерных точек границ земельного участка, м
	X	Y		
1	2	3	4	5
16	412512.76	2214929.58	данные отсутствуют	данные отсутствуют
17	412505.44	2214929.69	данные отсутствуют	данные отсутствуют
18	412505.48	2214932.7	данные отсутствуют	данные отсутствуют
19	412512.8	2214932.59	данные отсутствуют	данные отсутствуют
20	412441.07	2215106.9	данные отсутствуют	данные отсутствуют
21	412447.95	2215109.38	данные отсутствуют	данные отсутствуют
22	412448.97	2215106.56	данные отсутствуют	данные отсутствуют
23	412442.09	2215104.07	данные отсутствуют	данные отсутствуют
24	412368.4	2215307.93	данные отсутствуют	данные отсутствуют
25	412367.38	2215310.75	данные отсутствуют	данные отсутствуют
26	412374.25	2215313.24	данные отсутствуют	данные отсутствуют
27	412375.28	2215310.41	данные отсутствуют	данные отсутствуют

Государственный регистратор		ФГИС ЕГРН
полное наименование должности	подпись	инициалы, фамилия

М.П.

Выписка из Единого государственного реестра недвижимости об объекте недвижимости
Сведения о частях земельного участка

Земельный участок			
(вид объекта недвижимости)			
Лист № ____ Раздела <u>4</u>	Всего листов раздела <u>4</u> : ____	Всего разделов: ____	Всего листов выписки: ____
17.03.2022 № 99/2022/455722724			
Кадастровый номер:		50:28:0090240:359	

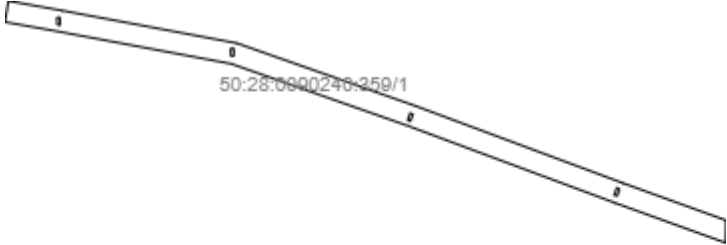План (чертеж, схема) части земельного участка		Учетный номер части: <u>50:28:0090240:359/1</u>	
			
Масштаб 1: данные отсутствуют	Условные обозначения:		

Государственный регистратор		ФГИС ЕГРН
полное наименование должности	подпись	инициалы, фамилия

М.П.

Выписка из Единого государственного реестра недвижимости об объекте недвижимости
Сведения о частях земельного участка

Земельный участок			
(вид объекта недвижимости)			
Лист № ____ Раздела <u>4.1</u>	Всего листов раздела <u>4.1</u> : ____	Всего разделов: ____	Всего листов выписки: ____
17.03.2022 № 99/2022/455722724			
Кадастровый номер:		50:28:0090240:359	

Учетный номер части	Площадь (м ²)	Содержание ограничения в использовании или ограничения права на объект недвижимости или обременения объекта недвижимости
1	2	3
1	15534	

Государственный регистратор		ФГИС ЕГРН
полное наименование должности	подпись	инициалы, фамилия

М.П.

Выписка из Единого государственного реестра недвижимости об объекте недвижимости
Сведения о частях земельного участка

Земельный участок				
(вид объекта недвижимости)				
Лист № ____ Раздела 4.2		Всего листов раздела 4.2 : ____		Всего разделов: ____
Всего листов выписки: ____				
17.03.2022 № 99/2022/455722724				
Кадастровый номер:			50:28:0090240:359	
Сведения о характерных точках границы части (частей) земельного участка				
Учетный номер части: 1				
Система координат: МСК-73				
Зона №				
Номер точки	Координаты, м		Описание закрепления на местности	Средняя квадратическая погрешность определения координат характерных точек границы части земельного участка, м
	X	Y		
1	2	3	4	5
12	412536.01	2214761.37	данные отсутствуют	данные отсутствуют
13	412543.33	2214761.26	данные отсутствуют	данные отсутствуют
14	412543.28	2214758.25	данные отсутствуют	данные отсутствуют
15	412535.96	2214758.36	данные отсутствуют	данные отсутствуют
16	412512.76	2214929.58	данные отсутствуют	данные отсутствуют
17	412505.44	2214929.69	данные отсутствуют	данные отсутствуют
18	412505.48	2214932.7	данные отсутствуют	данные отсутствуют
19	412512.8	2214932.59	данные отсутствуют	данные отсутствуют
20	412441.07	2215106.9	данные отсутствуют	данные отсутствуют
21	412447.95	2215109.38	данные отсутствуют	данные отсутствуют
22	412448.97	2215106.56	данные отсутствуют	данные отсутствуют
23	412442.09	2215104.07	данные отсутствуют	данные отсутствуют
24	412368.4	2215307.93	данные отсутствуют	данные отсутствуют
25	412367.38	2215310.75	данные отсутствуют	данные отсутствуют
26	412374.25	2215313.24	данные отсутствуют	данные отсутствуют
27	412375.28	2215310.41	данные отсутствуют	данные отсутствуют
Государственный регистратор				ФГИС ЕГРН
полное наименование должности			подпись	инициалы, фамилия

М.П.

Выписка из Единого государственного реестра недвижимости об объекте недвижимости
Сведения о частях земельного участка

Земельный участок			
(вид объекта недвижимости)			
Лист № ____ Раздела 4.2	Всего листов раздела 4.2 : ____	Всего разделов: ____	Всего листов выписки: ____
17.03.2022 № 99/2022/455722724			
Кадастровый номер:		50:28:0090240:359	

Номер точки	Координаты, м		Описание закрепления на местности	Средняя квадратическая погрешность определения координат характерных точек границы части земельного участка, м
	X	Y		
1	2	3	4	5
28	412343.41	2215418.17	данные отсутствуют	данные отсутствуют
29	412321.2	2215417.85	данные отсутствуют	данные отсутствуют
30	412360.35	2215309.38	данные отсутствуют	данные отсутствуют
31	412436.51	2215104.5	данные отсутствуют	данные отсутствуют
32	412497.69	2214930.21	данные отсутствуют	данные отсутствуют
33	412529.43	2214760.06	данные отсутствуют	данные отсутствуют
34	412538.9	2214706.93	данные отсутствуют	данные отсутствуют
35	412559.62	2214710.34	данные отсутствуют	данные отсутствуют
36	412550.09	2214763.83	данные отсутствуют	данные отсутствуют
37	412518.03	2214935.64	данные отсутствуют	данные отсутствуют
38	412456.26	2215111.64	данные отсутствуют	данные отсутствуют
39	412380.07	2215316.61	данные отсутствуют	данные отсутствуют

Государственный регистратор		ФГИС ЕГРН
полное наименование должности	подпись	инициалы, фамилия

М.П.

Выписка из Единого государственного реестра недвижимости об объекте недвижимости

Сведения о характеристиках объекта недвижимости

На основании запроса от 17.03.2022 г., поступившего на рассмотрение 17.03.2022 г., сообщаем, что согласно записям Единого государственного реестра недвижимости:

Земельный участок			
(вид объекта недвижимости)			
Лист № ____ Раздела 1	Всего листов раздела 1 : ____	Всего разделов: ____	Всего листов выписки: ____
17.03.2022 № 99/2022/455718644			
Кадастровый номер:		50:28:0000000:50982	

Номер кадастрового квартала:	50:28:0000000
Дата присвоения кадастрового номера:	18.03.2015
Ранее присвоенный государственный учетный номер:	данные отсутствуют
Адрес:	Московская область, Домодедовский район
Площадь:	5377315 +/- 20290
Кадастровая стоимость, руб.:	44739260.8
Кадастровые номера расположенных в пределах земельного участка объектов недвижимости:	данные отсутствуют
Кадастровые номера объектов недвижимости, из которых образован объект недвижимости:	50:28:0000000:13
Кадастровые номера образованных объектов недвижимости:	50:28:0000000:51701, 50:28:0000000:51700
Сведения о включении объекта недвижимости в состав предприятия как имущественного комплекса:	

Государственный регистратор		ФГИС ЕГРН
полное наименование должности	подпись	инициалы, фамилия

М.П.

Выписка из Единого государственного реестра недвижимости об объекте недвижимости
Сведения о характеристиках объекта недвижимости

Земельный участок			
(вид объекта недвижимости)			
Лист № ____ Раздела 1	Всего листов раздела 1 : ____	Всего разделов: ____	Всего листов выписки: ____
17.03.2022 № 99/2022/455718644			
Кадастровый номер:		50:28:0000000:50982	

Категория земель:	
Виды разрешенного использования:	для сельскохозяйственного использования
Сведения о кадастровом инженере:	Мамедова Надежда Владимировна №77-12-72
Сведения о лесах, водных объектах и об иных природных объектах, расположенных в пределах земельного участка:	данные отсутствуют
Сведения о том, что земельный участок полностью или частично расположен в границах зоны с особыми условиями использования территории или территории объекта культурного наследия	данные отсутствуют
Сведения о том, что земельный участок расположен в границах особой экономической зоны, территории опережающего социально-экономического развития, зоны территориального развития в Российской Федерации, игровой зоны:	данные отсутствуют
Сведения о том, что земельный участок расположен в границах особо охраняемой природной территории, охотничьих угодий, лесничеств, лесопарков:	данные отсутствуют
Сведения о результатах проведения государственного земельного надзора:	данные отсутствуют
Сведения о расположении земельного участка в границах территории, в отношении которой утвержден проект межевания территории:	данные отсутствуют

Государственный регистратор		ФГИС ЕГРН
полное наименование должности	подпись	инициалы, фамилия

М.П.

Выписка из Единого государственного реестра недвижимости об объекте недвижимости
Сведения о характеристиках объекта недвижимости

Земельный участок			
(вид объекта недвижимости)			
Лист № ____ Раздела 1	Всего листов раздела 1 : ____	Всего разделов: ____	Всего листов выписки: ____
17.03.2022 № 99/2022/455718644			
Кадастровый номер:		50:28:0000000:50982	

Условный номер земельного участка:	данные отсутствуют
Сведения о принятии акта и (или) заключении договора, предусматривающих предоставление в соответствии с земельным законодательством исполнительным органом государственной власти или органом местного самоуправления находящегося в государственной или муниципальной собственности земельного участка для строительства наемного дома социального использования или наемного дома коммерческого использования:	данные отсутствуют
Сведения о том, что земельный участок или земельные участки образованы на основании решения об изъятии земельного участка и (или) расположенного на нем объекта недвижимости для государственных или муниципальных нужд:	данные отсутствуют
Сведения о том, что земельный участок образован из земель или земельного участка, государственная собственность на которые не разграничена:	данные отсутствуют
Сведения о наличии земельного спора о местоположении границ земельных участков:	данные отсутствуют
Статус записи об объекте недвижимости:	Объект недвижимости снят с кадастрового учета - 2016-01-15
Особые отметки:	Сведения о видах разрешенного использования имеют статус «Актуальные незасвидетельствованные». Право (ограничение права, обременение объекта недвижимости) зарегистрировано на данный объект недвижимости с видами разрешенного использования отсутствует.
Получатель выписки:	Баторов Игорь Олегович

Государственный регистратор		ФГИС ЕГРН
полное наименование должности	подпись	инициалы, фамилия

М.П.


Выписка из Единого государственного реестра недвижимости об объекте недвижимости
Сведения о зарегистрированных правах

Земельный участок			
(вид объекта недвижимости)			
Лист № ____ Раздела <u>2</u>		Всего листов раздела <u>2</u> : ____	Всего разделов: ____
17.03.2022 № 99/2022/455718644			
Кадастровый номер:		50:28:0000000:50982	
1.	Правообладатель (правообладатели):		1.1. Московская область
2.	Вид, номер и дата государственной регистрации права:		2.1. Собственность, № 50-50/001-50/061/001/2015-1639/1 от 24.03.2015
3.	Ограничение прав и обременение объекта недвижимости:		
	3.1.1.	вид:	Аренда (в том числе, субаренда)
		дата государственной регистрации:	24.11.2015
		номер государственной регистрации:	50-50/001-50/061/005/2015-2079/12
		срок, на который установлено ограничение прав и обременение объекта недвижимости:	с 24.11.2015 по 04.10.2064
		лицо, в пользу которого установлено ограничение прав и обременение объекта недвижимости:	Общество с ограниченной ответственностью племзавод "Барыбино", ИНН: 5009097370
		основание государственной регистрации:	'Договор аренды земельных участков, находящихся в собственности Московской области' №05013-Z от 22.10.2015
4.	Договоры участия в долевом строительстве:		не зарегистрировано
5.	Заявленные в судебном порядке права требования:		данные отсутствуют
6.	Сведения о возражении в отношении зарегистрированного права:		данные отсутствуют
7.	Сведения о наличии решения об изъятии объекта недвижимости для государственных и муниципальных нужд:		данные отсутствуют
8.	Сведения о невозможности государственной регистрации без личного участия правообладателя или его законного представителя:		
9.	Правопритязания и сведения о наличии поступивших, но не рассмотренных заявлений о проведении государственной регистрации права (перехода, прекращения права), ограничения права или обременения объекта недвижимости, сделки в отношении объекта недвижимости:		данные отсутствуют
10.	Сведения об осуществлении государственной регистрации сделки, права, ограничения права без необходимого в силу закона согласия третьего лица, органа:		данные отсутствуют
11.	Сведения о невозможности государственной регистрации перехода, прекращения, ограничения права на земельный участок из земель сельскохозяйственного назначения:		

Государственный регистратор		ФГИС ЕГРН
полное наименование должности	подпись	инициалы, фамилия

Выписка из Единого государственного реестра недвижимости об объекте недвижимости
Описание местоположения земельного участка

Земельный участок			
(вид объекта недвижимости)			
Лист № ____ Раздела <u>3</u>	Всего листов раздела <u>3</u> : ____	Всего разделов: ____	Всего листов выписки: ____
17.03.2022 № 99/2022/455718644			
Кадастровый номер:		50:28:0000000:50982	

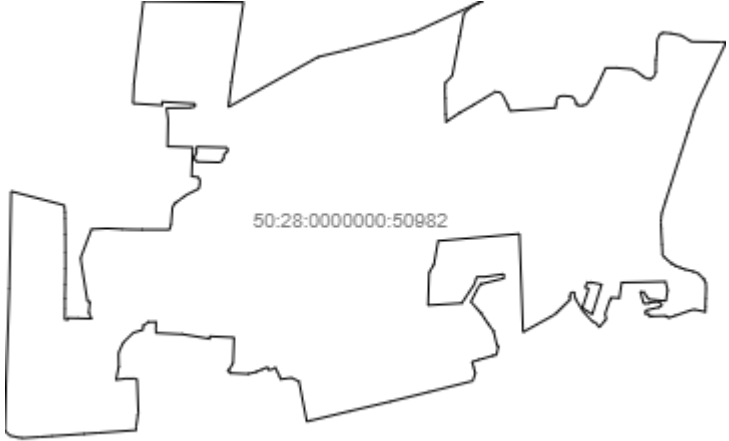План (чертеж, схема) земельного участка			
			
Масштаб 1: данные отсутствуют	Условные обозначения:		

Государственный регистратор		ФГИС ЕГРН
полное наименование должности	подпись	инициалы, фамилия

М.П.

Выписка из Единого государственного реестра недвижимости об объекте недвижимости
Описание местоположения земельного участка

Земельный участок			
(вид объекта недвижимости)			
Лист № ____ Раздела 3.1	Всего листов раздела 3.1 : ____	Всего разделов: ____	Всего листов выписки: ____
17.03.2022 № 99/2022/455718644			
Кадастровый номер:		50:28:0000000:50982	

Описание местоположения границ земельного участка							
Номер п/п	Номер точки		Дирекционный угол	Горизонтальное проложение, м	Описание закрепления на местности	Кадастровые номера смежных участков	Сведения об адресах правообладателей смежных земельных участков
	начальная	конечная					
1	2	3	4	5	6	7	8
1	1	2	данные отсутствуют	данные отсутствуют	-	данные отсутствуют	данные отсутствуют
2	2	3	данные отсутствуют	данные отсутствуют	-	данные отсутствуют	данные отсутствуют
3	3	4	данные отсутствуют	данные отсутствуют	-	данные отсутствуют	данные отсутствуют
4	4	5	данные отсутствуют	данные отсутствуют	-	данные отсутствуют	данные отсутствуют
5	5	6	данные отсутствуют	данные отсутствуют	-	данные отсутствуют	данные отсутствуют
6	6	7	данные отсутствуют	данные отсутствуют	-	данные отсутствуют	данные отсутствуют
7	7	8	данные отсутствуют	данные отсутствуют	-	данные отсутствуют	данные отсутствуют
8	8	9	данные отсутствуют	данные отсутствуют	-	данные отсутствуют	данные отсутствуют
9	9	10	данные отсутствуют	данные отсутствуют	-	данные отсутствуют	данные отсутствуют
10	10	11	данные отсутствуют	данные отсутствуют	-	данные отсутствуют	данные отсутствуют
11	11	12	данные отсутствуют	данные отсутствуют	-	данные отсутствуют	данные отсутствуют
12	12	13	данные отсутствуют	данные отсутствуют	-	данные отсутствуют	данные отсутствуют
13	13	14	данные отсутствуют	данные отсутствуют	-	данные отсутствуют	данные отсутствуют
14	14	15	данные отсутствуют	данные отсутствуют	-	данные отсутствуют	данные отсутствуют

			отсутствуют	отсутствуют			
15	15	16	данные отсутствуют	данные отсутствуют	-	данные отсутствуют	данные отсутствуют

Государственный регистратор		ФГИС ЕГРН
полное наименование должности	подпись	инициалы, фамилия

М.П.

Выписка из Единого государственного реестра недвижимости об объекте недвижимости
Описание местоположения земельного участка

Земельный участок			
(вид объекта недвижимости)			
Лист № ____ Раздела 3.1	Всего листов раздела 3.1 : ____	Всего разделов: ____	Всего листов выписки: ____
17.03.2022 № 99/2022/455718644			
Кадастровый номер:		50:28:0000000:50982	

Описание местоположения границ земельного участка							
Номер п/п	Номер точки		Дирекционный угол	Горизонтальное проложение, м	Описание закрепления на местности	Кадастровые номера смежных участков	Сведения об адресах правообладателей смежных земельных участков
	начальная	конечная					
1	2	3	4	5	6	7	8
16	16	17	данные отсутствуют	данные отсутствуют	-	данные отсутствуют	данные отсутствуют
17	17	18	данные отсутствуют	данные отсутствуют	-	данные отсутствуют	данные отсутствуют
18	18	19	данные отсутствуют	данные отсутствуют	-	данные отсутствуют	данные отсутствуют
19	19	20	данные отсутствуют	данные отсутствуют	-	данные отсутствуют	данные отсутствуют
20	20	21	данные отсутствуют	данные отсутствуют	-	данные отсутствуют	данные отсутствуют
21	21	22	данные отсутствуют	данные отсутствуют	-	данные отсутствуют	данные отсутствуют
22	22	23	данные отсутствуют	данные отсутствуют	-	данные отсутствуют	данные отсутствуют
23	23	24	данные отсутствуют	данные отсутствуют	-	данные отсутствуют	данные отсутствуют
24	24	25	данные отсутствуют	данные отсутствуют	-	данные отсутствуют	данные отсутствуют
25	25	26	данные отсутствуют	данные отсутствуют	-	данные отсутствуют	данные отсутствуют
26	26	27	данные отсутствуют	данные отсутствуют	-	данные отсутствуют	данные отсутствуют
27	27	28	данные отсутствуют	данные отсутствуют	-	данные отсутствуют	данные отсутствуют
28	28	29	данные отсутствуют	данные отсутствуют	-	данные отсутствуют	данные отсутствуют

29	29	30	данные отсутствуют	данные отсутствуют	-	данные отсутствуют	данные отсутствуют
30	30	31	данные отсутствуют	данные отсутствуют	-	данные отсутствуют	данные отсутствуют

Государственный регистратор		ФГИС ЕГРН
полное наименование должности	подпись	инициалы, фамилия

М.П.

Выписка из Единого государственного реестра недвижимости об объекте недвижимости
Описание местоположения земельного участка

Земельный участок			
(вид объекта недвижимости)			
Лист № ____ Раздела 3.1	Всего листов раздела 3.1 : ____	Всего разделов: ____	Всего листов выписки: ____
17.03.2022 № 99/2022/455718644			
Кадастровый номер:		50:28:0000000:50982	

Описание местоположения границ земельного участка							
Номер п/п	Номер точки		Дирекционный угол	Горизонтальное проложение, м	Описание закрепления на местности	Кадастровые номера смежных участков	Сведения об адресах правообладателей смежных земельных участков
	начальная	конечная					
1	2	3	4	5	6	7	8
31	31	32	данные отсутствуют	данные отсутствуют	-	данные отсутствуют	данные отсутствуют
32	32	33	данные отсутствуют	данные отсутствуют	-	данные отсутствуют	данные отсутствуют
33	33	34	данные отсутствуют	данные отсутствуют	-	данные отсутствуют	данные отсутствуют
34	34	35	данные отсутствуют	данные отсутствуют	-	данные отсутствуют	данные отсутствуют
35	35	36	данные отсутствуют	данные отсутствуют	-	данные отсутствуют	данные отсутствуют
36	36	37	данные отсутствуют	данные отсутствуют	-	данные отсутствуют	данные отсутствуют
37	37	38	данные отсутствуют	данные отсутствуют	-	данные отсутствуют	данные отсутствуют
38	38	39	данные отсутствуют	данные отсутствуют	-	данные отсутствуют	данные отсутствуют
39	39	40	данные отсутствуют	данные отсутствуют	-	данные отсутствуют	данные отсутствуют
40	40	41	данные отсутствуют	данные отсутствуют	-	данные отсутствуют	данные отсутствуют
41	41	42	данные отсутствуют	данные отсутствуют	-	данные отсутствуют	данные отсутствуют
42	42	43	данные отсутствуют	данные отсутствуют	-	данные отсутствуют	данные отсутствуют
43	43	44	данные отсутствуют	данные отсутствуют	-	данные отсутствуют	данные отсутствуют

44	44	45	данные отсутствуют	данные отсутствуют	-	данные отсутствуют	данные отсутствуют
45	45	46	данные отсутствуют	данные отсутствуют	-	данные отсутствуют	данные отсутствуют

Государственный регистратор		ФГИС ЕГРН
полное наименование должности	подпись	инициалы, фамилия

М.П.

Выписка из Единого государственного реестра недвижимости об объекте недвижимости
Описание местоположения земельного участка

Земельный участок			
(вид объекта недвижимости)			
Лист № ____ Раздела 3.1	Всего листов раздела 3.1 : ____	Всего разделов: ____	Всего листов выписки: ____
17.03.2022 № 99/2022/455718644			
Кадастровый номер:		50:28:0000000:50982	

Описание местоположения границ земельного участка							
Номер п/п	Номер точки		Дирекционный угол	Горизонтальное проложение, м	Описание закрепления на местности	Кадастровые номера смежных участков	Сведения об адресах правообладателей смежных земельных участков
	начальная	конечная					
1	2	3	4	5	6	7	8
46	46	47	данные отсутствуют	данные отсутствуют	-	данные отсутствуют	данные отсутствуют
47	47	48	данные отсутствуют	данные отсутствуют	-	данные отсутствуют	данные отсутствуют
48	48	49	данные отсутствуют	данные отсутствуют	-	данные отсутствуют	данные отсутствуют
49	49	50	данные отсутствуют	данные отсутствуют	-	данные отсутствуют	данные отсутствуют
50	50	51	данные отсутствуют	данные отсутствуют	-	данные отсутствуют	данные отсутствуют
51	51	52	данные отсутствуют	данные отсутствуют	-	данные отсутствуют	данные отсутствуют
52	52	53	данные отсутствуют	данные отсутствуют	-	данные отсутствуют	данные отсутствуют
53	53	54	данные отсутствуют	данные отсутствуют	-	данные отсутствуют	данные отсутствуют
54	54	55	данные отсутствуют	данные отсутствуют	-	данные отсутствуют	данные отсутствуют
55	55	56	данные отсутствуют	данные отсутствуют	-	данные отсутствуют	данные отсутствуют
56	56	57	данные отсутствуют	данные отсутствуют	-	данные отсутствуют	данные отсутствуют
57	57	58	данные отсутствуют	данные отсутствуют	-	данные отсутствуют	данные отсутствуют
58	58	59	данные отсутствуют	данные отсутствуют	-	данные отсутствуют	данные отсутствуют

59	59	60	данные отсутствуют	данные отсутствуют	-	данные отсутствуют	данные отсутствуют
60	60	61	данные отсутствуют	данные отсутствуют	-	данные отсутствуют	данные отсутствуют

Государственный регистратор		ФГИС ЕГРН
полное наименование должности	подпись	инициалы, фамилия

М.П.

Выписка из Единого государственного реестра недвижимости об объекте недвижимости
Описание местоположения земельного участка

Земельный участок			
(вид объекта недвижимости)			
Лист № ____ Раздела 3.1	Всего листов раздела 3.1 : ____	Всего разделов: ____	Всего листов выписки: ____
17.03.2022 № 99/2022/455718644			
Кадастровый номер:		50:28:0000000:50982	

Описание местоположения границ земельного участка							
Номер п/п	Номер точки		Дирекционный угол	Горизонтальное проложение, м	Описание закрепления на местности	Кадастровые номера смежных участков	Сведения об адресах правообладателей смежных земельных участков
	начальная	конечная					
1	2	3	4	5	6	7	8
61	61	62	данные отсутствуют	данные отсутствуют	-	данные отсутствуют	данные отсутствуют
62	62	63	данные отсутствуют	данные отсутствуют	-	данные отсутствуют	данные отсутствуют
63	63	64	данные отсутствуют	данные отсутствуют	-	данные отсутствуют	данные отсутствуют
64	64	65	данные отсутствуют	данные отсутствуют	-	данные отсутствуют	данные отсутствуют
65	65	66	данные отсутствуют	данные отсутствуют	-	данные отсутствуют	данные отсутствуют
66	66	67	данные отсутствуют	данные отсутствуют	-	данные отсутствуют	данные отсутствуют
67	67	68	данные отсутствуют	данные отсутствуют	-	данные отсутствуют	данные отсутствуют
68	68	69	данные отсутствуют	данные отсутствуют	-	данные отсутствуют	данные отсутствуют
69	69	70	данные отсутствуют	данные отсутствуют	-	данные отсутствуют	данные отсутствуют
70	70	71	данные отсутствуют	данные отсутствуют	-	данные отсутствуют	данные отсутствуют
71	71	72	данные отсутствуют	данные отсутствуют	-	данные отсутствуют	данные отсутствуют
72	72	73	данные отсутствуют	данные отсутствуют	-	данные отсутствуют	данные отсутствуют
73	73	74	данные отсутствуют	данные отсутствуют	-	данные отсутствуют	данные отсутствуют

74	74	75	данные отсутствуют	данные отсутствуют	-	данные отсутствуют	данные отсутствуют
75	75	76	данные отсутствуют	данные отсутствуют	-	данные отсутствуют	данные отсутствуют

Государственный регистратор		ФГИС ЕГРН
полное наименование должности	подпись	инициалы, фамилия

М.П.

Выписка из Единого государственного реестра недвижимости об объекте недвижимости
Описание местоположения земельного участка

Земельный участок			
(вид объекта недвижимости)			
Лист № ____ Раздела 3.1	Всего листов раздела 3.1 : ____	Всего разделов: ____	Всего листов выписки: ____
17.03.2022 № 99/2022/455718644			
Кадастровый номер:		50:28:0000000:50982	

Описание местоположения границ земельного участка							
Номер п/п	Номер точки		Дирекционный угол	Горизонтальное проложение, м	Описание закрепления на местности	Кадастровые номера смежных участков	Сведения об адресах правообладателей смежных земельных участков
	начальная	конечная					
1	2	3	4	5	6	7	8
76	76	77	данные отсутствуют	данные отсутствуют	-	данные отсутствуют	данные отсутствуют
77	77	78	данные отсутствуют	данные отсутствуют	-	данные отсутствуют	данные отсутствуют
78	78	79	данные отсутствуют	данные отсутствуют	-	данные отсутствуют	данные отсутствуют
79	79	80	данные отсутствуют	данные отсутствуют	-	данные отсутствуют	данные отсутствуют
80	80	81	данные отсутствуют	данные отсутствуют	-	данные отсутствуют	данные отсутствуют
81	81	82	данные отсутствуют	данные отсутствуют	-	данные отсутствуют	данные отсутствуют
82	82	83	данные отсутствуют	данные отсутствуют	-	данные отсутствуют	данные отсутствуют
83	83	84	данные отсутствуют	данные отсутствуют	-	данные отсутствуют	данные отсутствуют
84	84	85	данные отсутствуют	данные отсутствуют	-	данные отсутствуют	данные отсутствуют
85	85	86	данные отсутствуют	данные отсутствуют	-	данные отсутствуют	данные отсутствуют
86	86	87	данные отсутствуют	данные отсутствуют	-	данные отсутствуют	данные отсутствуют
87	87	88	данные отсутствуют	данные отсутствуют	-	данные отсутствуют	данные отсутствуют
88	88	89	данные отсутствуют	данные отсутствуют	-	данные отсутствуют	данные отсутствуют

89	89	90	данные отсутствуют	данные отсутствуют	-	данные отсутствуют	данные отсутствуют
90	90	91	данные отсутствуют	данные отсутствуют	-	данные отсутствуют	данные отсутствуют

Государственный регистратор		ФГИС ЕГРН
полное наименование должности	подпись	инициалы, фамилия

М.П.

Выписка из Единого государственного реестра недвижимости об объекте недвижимости
Описание местоположения земельного участка

Земельный участок			
(вид объекта недвижимости)			
Лист № ____ Раздела 3.1	Всего листов раздела 3.1 : ____	Всего разделов: ____	Всего листов выписки: ____
17.03.2022 № 99/2022/455718644			
Кадастровый номер:		50:28:0000000:50982	

Описание местоположения границ земельного участка							
Номер п/п	Номер точки		Дирекционный угол	Горизонтальное проложение, м	Описание закрепления на местности	Кадастровые номера смежных участков	Сведения об адресах правообладателей смежных земельных участков
	начальная	конечная					
1	2	3	4	5	6	7	8
91	91	92	данные отсутствуют	данные отсутствуют	-	данные отсутствуют	данные отсутствуют
92	92	93	данные отсутствуют	данные отсутствуют	-	данные отсутствуют	данные отсутствуют
93	93	94	данные отсутствуют	данные отсутствуют	-	данные отсутствуют	данные отсутствуют
94	94	95	данные отсутствуют	данные отсутствуют	-	данные отсутствуют	данные отсутствуют
95	95	96	данные отсутствуют	данные отсутствуют	-	данные отсутствуют	данные отсутствуют
96	96	97	данные отсутствуют	данные отсутствуют	-	данные отсутствуют	данные отсутствуют
97	97	98	данные отсутствуют	данные отсутствуют	-	данные отсутствуют	данные отсутствуют
98	98	99	данные отсутствуют	данные отсутствуют	-	данные отсутствуют	данные отсутствуют
99	99	100	данные отсутствуют	данные отсутствуют	-	данные отсутствуют	данные отсутствуют
100	100	101	данные отсутствуют	данные отсутствуют	-	данные отсутствуют	данные отсутствуют
101	101	102	данные отсутствуют	данные отсутствуют	-	данные отсутствуют	данные отсутствуют
102	102	103	данные отсутствуют	данные отсутствуют	-	данные отсутствуют	данные отсутствуют
103	103	104	данные отсутствуют	данные отсутствуют	-	данные отсутствуют	данные отсутствуют

104	104	105	данные отсутствуют	данные отсутствуют	-	данные отсутствуют	данные отсутствуют
105	105	106	данные отсутствуют	данные отсутствуют	-	данные отсутствуют	данные отсутствуют

Государственный регистратор		ФГИС ЕГРН
полное наименование должности	подпись	инициалы, фамилия

М.П.

Выписка из Единого государственного реестра недвижимости об объекте недвижимости
Описание местоположения земельного участка

Земельный участок			
(вид объекта недвижимости)			
Лист № ____ Раздела 3.1	Всего листов раздела 3.1 : ____	Всего разделов: ____	Всего листов выписки: ____
17.03.2022 № 99/2022/455718644			
Кадастровый номер:		50:28:0000000:50982	

Описание местоположения границ земельного участка							
Номер п/п	Номер точки		Дирекционный угол	Горизонтальное проложение, м	Описание закрепления на местности	Кадастровые номера смежных участков	Сведения об адресах правообладателей смежных земельных участков
	начальная	конечная					
1	2	3	4	5	6	7	8
106	106	107	данные отсутствуют	данные отсутствуют	-	данные отсутствуют	данные отсутствуют
107	107	108	данные отсутствуют	данные отсутствуют	-	данные отсутствуют	данные отсутствуют
108	108	109	данные отсутствуют	данные отсутствуют	-	данные отсутствуют	данные отсутствуют
109	109	110	данные отсутствуют	данные отсутствуют	-	данные отсутствуют	данные отсутствуют
110	110	111	данные отсутствуют	данные отсутствуют	-	данные отсутствуют	данные отсутствуют
111	111	112	данные отсутствуют	данные отсутствуют	-	данные отсутствуют	данные отсутствуют
112	112	113	данные отсутствуют	данные отсутствуют	-	данные отсутствуют	данные отсутствуют
113	113	114	данные отсутствуют	данные отсутствуют	-	данные отсутствуют	данные отсутствуют
114	114	115	данные отсутствуют	данные отсутствуют	-	данные отсутствуют	данные отсутствуют
115	115	116	данные отсутствуют	данные отсутствуют	-	данные отсутствуют	данные отсутствуют
116	116	117	данные отсутствуют	данные отсутствуют	-	данные отсутствуют	данные отсутствуют
117	117	118	данные отсутствуют	данные отсутствуют	-	данные отсутствуют	данные отсутствуют
118	118	119	данные отсутствуют	данные отсутствуют	-	данные отсутствуют	данные отсутствуют

119	119	120	данные отсутствуют	данные отсутствуют	-	данные отсутствуют	данные отсутствуют
120	120	121	данные отсутствуют	данные отсутствуют	-	данные отсутствуют	данные отсутствуют

Государственный регистратор		ФГИС ЕГРН
полное наименование должности	подпись	инициалы, фамилия

М.П.

Выписка из Единого государственного реестра недвижимости об объекте недвижимости
Описание местоположения земельного участка

Земельный участок			
(вид объекта недвижимости)			
Лист № ____ Раздела 3.1	Всего листов раздела 3.1 : ____	Всего разделов: ____	Всего листов выписки: ____
17.03.2022 № 99/2022/455718644			
Кадастровый номер:		50:28:0000000:50982	

Описание местоположения границ земельного участка							
Номер п/п	Номер точки		Дирекционный угол	Горизонтальное проложение, м	Описание закрепления на местности	Кадастровые номера смежных участков	Сведения об адресах правообладателей смежных земельных участков
	начальная	конечная					
1	2	3	4	5	6	7	8
121	121	122	данные отсутствуют	данные отсутствуют	-	данные отсутствуют	данные отсутствуют
122	122	123	данные отсутствуют	данные отсутствуют	-	данные отсутствуют	данные отсутствуют
123	123	124	данные отсутствуют	данные отсутствуют	-	данные отсутствуют	данные отсутствуют
124	124	125	данные отсутствуют	данные отсутствуют	-	данные отсутствуют	данные отсутствуют
125	125	126	данные отсутствуют	данные отсутствуют	-	данные отсутствуют	данные отсутствуют
126	126	127	данные отсутствуют	данные отсутствуют	-	данные отсутствуют	данные отсутствуют
127	127	128	данные отсутствуют	данные отсутствуют	-	данные отсутствуют	данные отсутствуют
128	128	129	данные отсутствуют	данные отсутствуют	-	данные отсутствуют	данные отсутствуют
129	129	130	данные отсутствуют	данные отсутствуют	-	данные отсутствуют	данные отсутствуют
130	130	131	данные отсутствуют	данные отсутствуют	-	данные отсутствуют	данные отсутствуют
131	131	132	данные отсутствуют	данные отсутствуют	-	данные отсутствуют	данные отсутствуют
132	132	133	данные отсутствуют	данные отсутствуют	-	данные отсутствуют	данные отсутствуют
133	133	134	данные отсутствуют	данные отсутствуют	-	данные отсутствуют	данные отсутствуют

134	134	135	данные отсутствуют	данные отсутствуют	-	данные отсутствуют	данные отсутствуют
135	135	136	данные отсутствуют	данные отсутствуют	-	данные отсутствуют	данные отсутствуют

Государственный регистратор		ФГИС ЕГРН
полное наименование должности	подпись	инициалы, фамилия

М.П.

Выписка из Единого государственного реестра недвижимости об объекте недвижимости
Описание местоположения земельного участка

Земельный участок			
(вид объекта недвижимости)			
Лист № ____ Раздела 3.1	Всего листов раздела 3.1 : ____	Всего разделов: ____	Всего листов выписки: ____
17.03.2022 № 99/2022/455718644			
Кадастровый номер:		50:28:0000000:50982	

Описание местоположения границ земельного участка							
Номер п/п	Номер точки		Дирекционный угол	Горизонтальное проложение, м	Описание закрепления на местности	Кадастровые номера смежных участков	Сведения об адресах правообладателей смежных земельных участков
	начальная	конечная					
1	2	3	4	5	6	7	8
136	136	137	данные отсутствуют	данные отсутствуют	-	данные отсутствуют	данные отсутствуют
137	137	138	данные отсутствуют	данные отсутствуют	-	данные отсутствуют	данные отсутствуют
138	138	139	данные отсутствуют	данные отсутствуют	-	данные отсутствуют	данные отсутствуют
139	139	140	данные отсутствуют	данные отсутствуют	-	данные отсутствуют	данные отсутствуют
140	140	141	данные отсутствуют	данные отсутствуют	-	данные отсутствуют	данные отсутствуют
141	141	142	данные отсутствуют	данные отсутствуют	-	данные отсутствуют	данные отсутствуют
142	142	143	данные отсутствуют	данные отсутствуют	-	данные отсутствуют	данные отсутствуют
143	143	144	данные отсутствуют	данные отсутствуют	-	данные отсутствуют	данные отсутствуют
144	144	145	данные отсутствуют	данные отсутствуют	-	данные отсутствуют	данные отсутствуют
145	145	146	данные отсутствуют	данные отсутствуют	-	данные отсутствуют	данные отсутствуют
146	146	147	данные отсутствуют	данные отсутствуют	-	данные отсутствуют	данные отсутствуют
147	147	148	данные отсутствуют	данные отсутствуют	-	данные отсутствуют	данные отсутствуют
148	148	149	данные отсутствуют	данные отсутствуют	-	данные отсутствуют	данные отсутствуют

149	149	150	данные отсутствуют	данные отсутствуют	-	данные отсутствуют	данные отсутствуют
150	150	151	данные отсутствуют	данные отсутствуют	-	данные отсутствуют	данные отсутствуют

Государственный регистратор		ФГИС ЕГРН
полное наименование должности	подпись	инициалы, фамилия

М.П.

Выписка из Единого государственного реестра недвижимости об объекте недвижимости
Описание местоположения земельного участка

Земельный участок			
(вид объекта недвижимости)			
Лист № ____ Раздела 3.1	Всего листов раздела 3.1 : ____	Всего разделов: ____	Всего листов выписки: ____
17.03.2022 № 99/2022/455718644			
Кадастровый номер:		50:28:0000000:50982	

Описание местоположения границ земельного участка							
Номер п/п	Номер точки		Дирекционный угол	Горизонтальное проложение, м	Описание закрепления на местности	Кадастровые номера смежных участков	Сведения об адресах правообладателей смежных земельных участков
	начальная	конечная					
1	2	3	4	5	6	7	8
151	151	152	данные отсутствуют	данные отсутствуют	-	данные отсутствуют	данные отсутствуют
152	152	153	данные отсутствуют	данные отсутствуют	-	данные отсутствуют	данные отсутствуют
153	153	154	данные отсутствуют	данные отсутствуют	-	данные отсутствуют	данные отсутствуют
154	154	155	данные отсутствуют	данные отсутствуют	-	данные отсутствуют	данные отсутствуют
155	155	156	данные отсутствуют	данные отсутствуют	-	данные отсутствуют	данные отсутствуют
156	156	157	данные отсутствуют	данные отсутствуют	-	данные отсутствуют	данные отсутствуют
157	157	158	данные отсутствуют	данные отсутствуют	-	данные отсутствуют	данные отсутствуют
158	158	159	данные отсутствуют	данные отсутствуют	-	данные отсутствуют	данные отсутствуют
159	159	160	данные отсутствуют	данные отсутствуют	-	данные отсутствуют	данные отсутствуют
160	160	161	данные отсутствуют	данные отсутствуют	-	данные отсутствуют	данные отсутствуют
161	161	162	данные отсутствуют	данные отсутствуют	-	данные отсутствуют	данные отсутствуют
162	162	163	данные отсутствуют	данные отсутствуют	-	данные отсутствуют	данные отсутствуют
163	163	164	данные отсутствуют	данные отсутствуют	-	данные отсутствуют	данные отсутствуют

164	164	165	данные отсутствуют	данные отсутствуют	-	данные отсутствуют	данные отсутствуют
165	165	166	данные отсутствуют	данные отсутствуют	-	данные отсутствуют	данные отсутствуют

Государственный регистратор		ФГИС ЕГРН
полное наименование должности	подпись	инициалы, фамилия

М.П.

Выписка из Единого государственного реестра недвижимости об объекте недвижимости
Описание местоположения земельного участка

Земельный участок			
(вид объекта недвижимости)			
Лист № ____ Раздела 3.1	Всего листов раздела 3.1 : ____	Всего разделов: ____	Всего листов выписки: ____
17.03.2022 № 99/2022/455718644			
Кадастровый номер:		50:28:0000000:50982	

Описание местоположения границ земельного участка							
Номер п/п	Номер точки		Дирекционный угол	Горизонтальное проложение, м	Описание закрепления на местности	Кадастровые номера смежных участков	Сведения об адресах правообладателей смежных земельных участков
	начальная	конечная					
1	2	3	4	5	6	7	8
166	166	167	данные отсутствуют	данные отсутствуют	-	данные отсутствуют	данные отсутствуют
167	167	168	данные отсутствуют	данные отсутствуют	-	данные отсутствуют	данные отсутствуют
168	168	169	данные отсутствуют	данные отсутствуют	-	данные отсутствуют	данные отсутствуют
169	169	170	данные отсутствуют	данные отсутствуют	-	данные отсутствуют	данные отсутствуют
170	170	171	данные отсутствуют	данные отсутствуют	-	данные отсутствуют	данные отсутствуют
171	171	172	данные отсутствуют	данные отсутствуют	-	данные отсутствуют	данные отсутствуют
172	172	173	данные отсутствуют	данные отсутствуют	-	данные отсутствуют	данные отсутствуют
173	173	174	данные отсутствуют	данные отсутствуют	-	данные отсутствуют	данные отсутствуют
174	174	175	данные отсутствуют	данные отсутствуют	-	данные отсутствуют	данные отсутствуют
175	175	176	данные отсутствуют	данные отсутствуют	-	данные отсутствуют	данные отсутствуют
176	176	177	данные отсутствуют	данные отсутствуют	-	данные отсутствуют	данные отсутствуют
177	177	178	данные отсутствуют	данные отсутствуют	-	данные отсутствуют	данные отсутствуют
178	178	179	данные отсутствуют	данные отсутствуют	-	данные отсутствуют	данные отсутствуют

179	179	180	данные отсутствуют	данные отсутствуют	-	данные отсутствуют	данные отсутствуют
180	180	181	данные отсутствуют	данные отсутствуют	-	данные отсутствуют	данные отсутствуют

Государственный регистратор		ФГИС ЕГРН
полное наименование должности	подпись	инициалы, фамилия

М.П.

Выписка из Единого государственного реестра недвижимости об объекте недвижимости
Описание местоположения земельного участка

Земельный участок			
(вид объекта недвижимости)			
Лист № ____ Раздела 3.1	Всего листов раздела 3.1 : ____	Всего разделов: ____	Всего листов выписки: ____
17.03.2022 № 99/2022/455718644			
Кадастровый номер:		50:28:0000000:50982	

Описание местоположения границ земельного участка							
Номер п/п	Номер точки		Дирекционный угол	Горизонтальное проложение, м	Описание закрепления на местности	Кадастровые номера смежных участков	Сведения об адресах правообладателей смежных земельных участков
	начальная	конечная					
1	2	3	4	5	6	7	8
181	181	182	данные отсутствуют	данные отсутствуют	-	данные отсутствуют	данные отсутствуют
182	182	183	данные отсутствуют	данные отсутствуют	-	данные отсутствуют	данные отсутствуют
183	183	184	данные отсутствуют	данные отсутствуют	-	данные отсутствуют	данные отсутствуют
184	184	185	данные отсутствуют	данные отсутствуют	-	данные отсутствуют	данные отсутствуют
185	185	186	данные отсутствуют	данные отсутствуют	-	данные отсутствуют	данные отсутствуют
186	186	187	данные отсутствуют	данные отсутствуют	-	данные отсутствуют	данные отсутствуют
187	187	188	данные отсутствуют	данные отсутствуют	-	данные отсутствуют	данные отсутствуют
188	188	189	данные отсутствуют	данные отсутствуют	-	данные отсутствуют	данные отсутствуют
189	189	190	данные отсутствуют	данные отсутствуют	-	данные отсутствуют	данные отсутствуют
190	190	191	данные отсутствуют	данные отсутствуют	-	данные отсутствуют	данные отсутствуют
191	191	192	данные отсутствуют	данные отсутствуют	-	данные отсутствуют	данные отсутствуют
192	192	193	данные отсутствуют	данные отсутствуют	-	данные отсутствуют	данные отсутствуют
193	193	194	данные отсутствуют	данные отсутствуют	-	данные отсутствуют	данные отсутствуют

194	194	195	данные отсутствуют	данные отсутствуют	-	данные отсутствуют	данные отсутствуют
195	195	196	данные отсутствуют	данные отсутствуют	-	данные отсутствуют	данные отсутствуют

Государственный регистратор		ФГИС ЕГРН
полное наименование должности	подпись	инициалы, фамилия

М.П.

Выписка из Единого государственного реестра недвижимости об объекте недвижимости
Описание местоположения земельного участка

Земельный участок			
(вид объекта недвижимости)			
Лист № ____ Раздела 3.1	Всего листов раздела 3.1 : ____	Всего разделов: ____	Всего листов выписки: ____
17.03.2022 № 99/2022/455718644			
Кадастровый номер:		50:28:0000000:50982	

Описание местоположения границ земельного участка							
Номер п/п	Номер точки		Дирекционный угол	Горизонтальное проложение, м	Описание закрепления на местности	Кадастровые номера смежных участков	Сведения об адресах правообладателей смежных земельных участков
	начальная	конечная					
1	2	3	4	5	6	7	8
196	196	197	данные отсутствуют	данные отсутствуют	-	данные отсутствуют	данные отсутствуют
197	197	198	данные отсутствуют	данные отсутствуют	-	данные отсутствуют	данные отсутствуют
198	198	199	данные отсутствуют	данные отсутствуют	-	данные отсутствуют	данные отсутствуют
199	199	200	данные отсутствуют	данные отсутствуют	-	данные отсутствуют	данные отсутствуют
200	200	201	данные отсутствуют	данные отсутствуют	-	данные отсутствуют	данные отсутствуют
201	201	202	данные отсутствуют	данные отсутствуют	-	данные отсутствуют	данные отсутствуют
202	202	203	данные отсутствуют	данные отсутствуют	-	данные отсутствуют	данные отсутствуют
203	203	204	данные отсутствуют	данные отсутствуют	-	данные отсутствуют	данные отсутствуют
204	204	205	данные отсутствуют	данные отсутствуют	-	данные отсутствуют	данные отсутствуют
205	205	206	данные отсутствуют	данные отсутствуют	-	данные отсутствуют	данные отсутствуют
206	206	207	данные отсутствуют	данные отсутствуют	-	данные отсутствуют	данные отсутствуют
207	207	208	данные отсутствуют	данные отсутствуют	-	данные отсутствуют	данные отсутствуют
208	208	209	данные отсутствуют	данные отсутствуют	-	данные отсутствуют	данные отсутствуют

209	209	210	данные отсутствуют	данные отсутствуют	-	данные отсутствуют	данные отсутствуют
210	210	211	данные отсутствуют	данные отсутствуют	-	данные отсутствуют	данные отсутствуют

Государственный регистратор		ФГИС ЕГРН
полное наименование должности	подпись	инициалы, фамилия

М.П.

Выписка из Единого государственного реестра недвижимости об объекте недвижимости
Описание местоположения земельного участка

Земельный участок			
(вид объекта недвижимости)			
Лист № ____ Раздела 3.1	Всего листов раздела 3.1 : ____	Всего разделов: ____	Всего листов выписки: ____
17.03.2022 № 99/2022/455718644			
Кадастровый номер:		50:28:0000000:50982	

Описание местоположения границ земельного участка							
Номер п/п	Номер точки		Дирекционный угол	Горизонтальное проложение, м	Описание закрепления на местности	Кадастровые номера смежных участков	Сведения об адресах правообладателей смежных земельных участков
	начальная	конечная					
1	2	3	4	5	6	7	8
211	211	212	данные отсутствуют	данные отсутствуют	-	данные отсутствуют	данные отсутствуют
212	212	213	данные отсутствуют	данные отсутствуют	-	данные отсутствуют	данные отсутствуют
213	213	214	данные отсутствуют	данные отсутствуют	-	данные отсутствуют	данные отсутствуют
214	214	215	данные отсутствуют	данные отсутствуют	-	данные отсутствуют	данные отсутствуют
215	215	216	данные отсутствуют	данные отсутствуют	-	данные отсутствуют	данные отсутствуют
216	216	217	данные отсутствуют	данные отсутствуют	-	данные отсутствуют	данные отсутствуют
217	217	218	данные отсутствуют	данные отсутствуют	-	данные отсутствуют	данные отсутствуют
218	218	219	данные отсутствуют	данные отсутствуют	-	данные отсутствуют	данные отсутствуют
219	219	220	данные отсутствуют	данные отсутствуют	-	данные отсутствуют	данные отсутствуют
220	220	221	данные отсутствуют	данные отсутствуют	-	данные отсутствуют	данные отсутствуют
221	221	222	данные отсутствуют	данные отсутствуют	-	данные отсутствуют	данные отсутствуют
222	222	223	данные отсутствуют	данные отсутствуют	-	данные отсутствуют	данные отсутствуют
223	223	224	данные отсутствуют	данные отсутствуют	-	данные отсутствуют	данные отсутствуют

224	224	225	данные отсутствуют	данные отсутствуют	-	данные отсутствуют	данные отсутствуют
225	225	226	данные отсутствуют	данные отсутствуют	-	данные отсутствуют	данные отсутствуют

Государственный регистратор		ФГИС ЕГРН
полное наименование должности	подпись	инициалы, фамилия

М.П.

Выписка из Единого государственного реестра недвижимости об объекте недвижимости
Описание местоположения земельного участка

Земельный участок			
(вид объекта недвижимости)			
Лист № ____ Раздела 3.1	Всего листов раздела 3.1 : ____	Всего разделов: ____	Всего листов выписки: ____
17.03.2022 № 99/2022/455718644			
Кадастровый номер:		50:28:0000000:50982	

Описание местоположения границ земельного участка							
Номер п/п	Номер точки		Дирекционный угол	Горизонтальное проложение, м	Описание закрепления на местности	Кадастровые номера смежных участков	Сведения об адресах правообладателей смежных земельных участков
	начальная	конечная					
1	2	3	4	5	6	7	8
226	226	227	данные отсутствуют	данные отсутствуют	-	данные отсутствуют	данные отсутствуют
227	227	228	данные отсутствуют	данные отсутствуют	-	данные отсутствуют	данные отсутствуют
228	228	229	данные отсутствуют	данные отсутствуют	-	данные отсутствуют	данные отсутствуют
229	229	230	данные отсутствуют	данные отсутствуют	-	данные отсутствуют	данные отсутствуют
230	230	231	данные отсутствуют	данные отсутствуют	-	данные отсутствуют	данные отсутствуют
231	231	232	данные отсутствуют	данные отсутствуют	-	данные отсутствуют	данные отсутствуют
232	232	233	данные отсутствуют	данные отсутствуют	-	данные отсутствуют	данные отсутствуют
233	233	234	данные отсутствуют	данные отсутствуют	-	данные отсутствуют	данные отсутствуют
234	234	235	данные отсутствуют	данные отсутствуют	-	данные отсутствуют	данные отсутствуют
235	235	236	данные отсутствуют	данные отсутствуют	-	данные отсутствуют	данные отсутствуют
236	236	237	данные отсутствуют	данные отсутствуют	-	данные отсутствуют	данные отсутствуют
237	237	238	данные отсутствуют	данные отсутствуют	-	данные отсутствуют	данные отсутствуют
238	238	239	данные отсутствуют	данные отсутствуют	-	данные отсутствуют	данные отсутствуют

239	239	240	данные отсутствуют	данные отсутствуют	-	данные отсутствуют	данные отсутствуют
240	240	241	данные отсутствуют	данные отсутствуют	-	данные отсутствуют	данные отсутствуют

Государственный регистратор		ФГИС ЕГРН
полное наименование должности	подпись	инициалы, фамилия

М.П.

Выписка из Единого государственного реестра недвижимости об объекте недвижимости
Описание местоположения земельного участка

Земельный участок			
(вид объекта недвижимости)			
Лист № ____ Раздела 3.1	Всего листов раздела 3.1 : ____	Всего разделов: ____	Всего листов выписки: ____
17.03.2022 № 99/2022/455718644			
Кадастровый номер:		50:28:0000000:50982	

Описание местоположения границ земельного участка							
Номер п/п	Номер точки		Дирекционный угол	Горизонтальное проложение, м	Описание закрепления на местности	Кадастровые номера смежных участков	Сведения об адресах правообладателей смежных земельных участков
	начальная	конечная					
1	2	3	4	5	6	7	8
241	241	242	данные отсутствуют	данные отсутствуют	-	данные отсутствуют	данные отсутствуют
242	242	243	данные отсутствуют	данные отсутствуют	-	данные отсутствуют	данные отсутствуют
243	243	244	данные отсутствуют	данные отсутствуют	-	данные отсутствуют	данные отсутствуют
244	244	245	данные отсутствуют	данные отсутствуют	-	данные отсутствуют	данные отсутствуют
245	245	246	данные отсутствуют	данные отсутствуют	-	данные отсутствуют	данные отсутствуют
246	246	247	данные отсутствуют	данные отсутствуют	-	данные отсутствуют	данные отсутствуют
247	247	248	данные отсутствуют	данные отсутствуют	-	данные отсутствуют	данные отсутствуют
248	248	249	данные отсутствуют	данные отсутствуют	-	данные отсутствуют	данные отсутствуют
249	249	250	данные отсутствуют	данные отсутствуют	-	данные отсутствуют	данные отсутствуют
250	250	251	данные отсутствуют	данные отсутствуют	-	данные отсутствуют	данные отсутствуют
251	251	252	данные отсутствуют	данные отсутствуют	-	данные отсутствуют	данные отсутствуют
252	252	253	данные отсутствуют	данные отсутствуют	-	данные отсутствуют	данные отсутствуют
253	253	254	данные отсутствуют	данные отсутствуют	-	данные отсутствуют	данные отсутствуют

254	254	255	данные отсутствуют	данные отсутствуют	-	данные отсутствуют	данные отсутствуют
255	255	256	данные отсутствуют	данные отсутствуют	-	данные отсутствуют	данные отсутствуют

Государственный регистратор		ФГИС ЕГРН
полное наименование должности	подпись	инициалы, фамилия

М.П.

Выписка из Единого государственного реестра недвижимости об объекте недвижимости
Описание местоположения земельного участка

Земельный участок			
(вид объекта недвижимости)			
Лист № ____ Раздела 3.1	Всего листов раздела 3.1 : ____	Всего разделов: ____	Всего листов выписки: ____
17.03.2022 № 99/2022/455718644			
Кадастровый номер:		50:28:0000000:50982	

Описание местоположения границ земельного участка							
Номер п/п	Номер точки		Дирекционный угол	Горизонтальное проложение, м	Описание закрепления на местности	Кадастровые номера смежных участков	Сведения об адресах правообладателей смежных земельных участков
	начальная	конечная					
1	2	3	4	5	6	7	8
256	256	257	данные отсутствуют	данные отсутствуют	-	данные отсутствуют	данные отсутствуют
257	257	258	данные отсутствуют	данные отсутствуют	-	данные отсутствуют	данные отсутствуют
258	258	259	данные отсутствуют	данные отсутствуют	-	данные отсутствуют	данные отсутствуют
259	259	260	данные отсутствуют	данные отсутствуют	-	данные отсутствуют	данные отсутствуют
260	260	261	данные отсутствуют	данные отсутствуют	-	данные отсутствуют	данные отсутствуют
261	261	262	данные отсутствуют	данные отсутствуют	-	данные отсутствуют	данные отсутствуют
262	262	263	данные отсутствуют	данные отсутствуют	-	данные отсутствуют	данные отсутствуют
263	263	264	данные отсутствуют	данные отсутствуют	-	данные отсутствуют	данные отсутствуют
264	264	265	данные отсутствуют	данные отсутствуют	-	данные отсутствуют	данные отсутствуют
265	265	266	данные отсутствуют	данные отсутствуют	-	данные отсутствуют	данные отсутствуют
266	266	267	данные отсутствуют	данные отсутствуют	-	данные отсутствуют	данные отсутствуют
267	267	268	данные отсутствуют	данные отсутствуют	-	данные отсутствуют	данные отсутствуют
268	268	1	данные отсутствуют	данные отсутствуют	-	данные отсутствуют	данные отсутствуют

Государственный регистратор		ФГИС ЕГРН
полное наименование должности	подпись	инициалы, фамилия

М.П.

Выписка из Единого государственного реестра недвижимости об объекте недвижимости
Описание местоположения земельного участка

Земельный участок			
(вид объекта недвижимости)			
Лист № ____ Раздела 3.2	Всего листов раздела 3.2 : ____	Всего разделов: ____	Всего листов выписки: ____
17.03.2022 № 99/2022/455718644			
Кадастровый номер:		50:28:0000000:50982	

Сведения о характерных точках границы земельного участка				
Система координат: МСК-50, зона 2				
Зона №				
Номер точки	Координаты		Описание закрепления на местности	Средняя квадратическая погрешность определения координат характерных точек границ земельного участка, м
	X	Y		
1	2	3	4	5
1	414692.18	2216185.93	закрепление отсутствует	2.5
2	414686.16	2216742.09	закрепление отсутствует	2.5
3	414240.99	2216674.89	закрепление отсутствует	2.5
4	414130.61	2216661.09	закрепление отсутствует	2.5
5	414104.57	2216658.25	закрепление отсутствует	2.5
6	414383.26	2217156.93	закрепление отсутствует	2.5
7	414424.25	2217326.46	закрепление отсутствует	2.5
8	414517.8	2217686.06	закрепление отсутствует	2.5
9	414693.39	2218069.35	закрепление отсутствует	2.5
10	414666.87	2218013.41	закрепление отсутствует	2.5
11	414624.71	2217966.12	закрепление отсутствует	2.5
12	414496.89	2217942.39	закрепление отсутствует	2.5
13	414278.09	2217900.89	закрепление отсутствует	2.5
14	414238.89	2217862.25	закрепление отсутствует	2.5
15	414208.36	2217860.52	закрепление отсутствует	2.5

Государственный регистратор		ФГИС ЕГРН
полное наименование должности	подпись	инициалы, фамилия

М.П.

Выписка из Единого государственного реестра недвижимости об объекте недвижимости
Описание местоположения земельного участка

Земельный участок			
(вид объекта недвижимости)			
Лист № ____ Раздела 3.2	Всего листов раздела 3.2 : ____	Всего разделов: ____	Всего листов выписки: ____
17.03.2022 № 99/2022/455718644			
Кадастровый номер:		50:28:0000000:50982	

Сведения о характерных точках границы земельного участка				
Система координат: МСК-50, зона 2				
Зона №				
Номер точки	Координаты		Описание закрепления на местности	Средняя квадратическая погрешность определения координат характерных точек границ земельного участка, м
	X	Y		
1	2	3	4	5
16	414153.05	2217862.07	закрепление отсутствует	2.5
17	414063.83	2217864.38	закрепление отсутствует	2.5
18	414022.2	2217866.38	закрепление отсутствует	2.5
19	414042.38	2217896.76	закрепление отсутствует	2.5
20	414071.47	2217939.68	закрепление отсутствует	2.5
21	414113.92	2218013.69	закрепление отсутствует	2.5
22	414188.85	2218138.75	закрепление отсутствует	2.5
23	414187.41	2218164.75	закрепление отсутствует	2.5
24	414173.86	2218180.33	закрепление отсутствует	2.5
25	414115.71	2218208.51	закрепление отсутствует	2.5
26	414082.97	2218222.49	закрепление отсутствует	2.5
27	414100.72	2218473.67	закрепление отсутствует	2.5
28	414123.51	2218478.27	закрепление отсутствует	2.5
29	414143.74	2218480.89	закрепление отсутствует	2.5
30	414156.34	2218485.42	закрепление отсутствует	2.5

Государственный регистратор		ФГИС ЕГРН
полное наименование должности	подпись	инициалы, фамилия

М.П.

Выписка из Единого государственного реестра недвижимости об объекте недвижимости
Описание местоположения земельного участка

Земельный участок			
(вид объекта недвижимости)			
Лист № ____ Раздела 3.2	Всего листов раздела 3.2 : ____	Всего разделов: ____	Всего листов выписки: ____
17.03.2022 № 99/2022/455718644			
Кадастровый номер:		50:28:0000000:50982	

Сведения о характерных точках границы земельного участка				
Система координат: МСК-50, зона 2				
Зона №				
Номер точки	Координаты		Описание закрепления на местности	Средняя квадратическая погрешность определения координат характерных точек границ земельного участка, м
	X	Y		
1	2	3	4	5
31	414164.9	2218497.27	закрепление отсутствует	2.5
32	414167.27	2218520.83	закрепление отсутствует	2.5
33	414164.26	2218554.09	закрепление отсутствует	2.5
34	414159.84	2218571.43	закрепление отсутствует	2.5
35	414144.64	2218583.11	закрепление отсутствует	2.5
36	414125.82	2218587.83	закрепление отсутствует	2.5
37	414116.9	2218594.1	закрепление отсутствует	2.5
38	414112.03	2218604.69	закрепление отсутствует	2.5
39	414112.86	2218624.21	закрепление отсутствует	2.5
40	414119.27	2218646.59	закрепление отсутствует	2.5
41	414157.59	2218673.91	закрепление отсутствует	2.5
42	414205.06	2218698.51	закрепление отсутствует	2.5
43	414321.96	2218753.29	закрепление отсутствует	2.5
44	414321.96	2218810.52	закрепление отсутствует	2.5
45	414316.65	2218887.25	закрепление отсутствует	2.5

Государственный регистратор		ФГИС ЕГРН
полное наименование должности	подпись	инициалы, фамилия

М.П.

Выписка из Единого государственного реестра недвижимости об объекте недвижимости
Описание местоположения земельного участка

Земельный участок			
(вид объекта недвижимости)			
Лист № ____ Раздела 3.2	Всего листов раздела 3.2 : ____	Всего разделов: ____	Всего листов выписки: ____
17.03.2022 № 99/2022/455718644			
Кадастровый номер:		50:28:0000000:50982	

Сведения о характерных точках границы земельного участка				
Система координат: МСК-50, зона 2				
Зона №				
Номер точки	Координаты		Описание закрепления на местности	Средняя квадратическая погрешность определения координат характерных точек границ земельного участка, м
	X	Y		
1	2	3	4	5
46	414313.75	2218905.42	закрепление отсутствует	2.5
47	414293.92	2218937.26	закрепление отсутствует	2.5
48	414266.47	2218971.62	закрепление отсутствует	2.5
49	414260.99	2218989.41	закрепление отсутствует	2.5
50	414261.26	2219003.99	закрепление отсутствует	2.5
51	414267.81	2219015.76	закрепление отсутствует	2.5
52	414285.05	2219026.46	закрепление отсутствует	2.5
53	414300.83	2219030.85	закрепление отсутствует	2.5
54	414338.85	2219031.23	закрепление отсутствует	2.5
55	414367.44	2219031.43	закрепление отсутствует	2.5
56	414406.13	2219037.45	закрепление отсутствует	2.5
57	414476.43	2219038.33	закрепление отсутствует	2.5
58	414511.4	2219055.48	закрепление отсутствует	2.5
59	414517.38	2219073.11	закрепление отсутствует	2.5
60	414512.76	2219117.73	закрепление отсутствует	2.5

Государственный регистратор		ФГИС ЕГРН
полное наименование должности	подпись	инициалы, фамилия

М.П.

Выписка из Единого государственного реестра недвижимости об объекте недвижимости
Описание местоположения земельного участка

Земельный участок			
(вид объекта недвижимости)			
Лист № ____ Раздела 3.2	Всего листов раздела 3.2 : ____	Всего разделов: ____	Всего листов выписки: ____
17.03.2022 № 99/2022/455718644			
Кадастровый номер:		50:28:0000000:50982	

Сведения о характерных точках границы земельного участка				
Система координат: МСК-50, зона 2				
Зона №				
Номер точки	Координаты		Описание закрепления на местности	Средняя квадратическая погрешность определения координат характерных точек границ земельного участка, м
	X	Y		
1	2	3	4	5
61	414502.02	2219173.8	закрепление отсутствует	2.5
62	414467.61	2219227.96	закрепление отсутствует	2.5
63	414465.3	2219391.59	закрепление отсутствует	2.5
64	414463.96	2219420.91	закрепление отсутствует	2.5
65	414148.54	2219271.27	закрепление отсутствует	2.5
66	414083.19	2219245.31	закрепление отсутствует	2.5
67	413965.62	2219208.44	закрепление отсутствует	2.5
68	413841.03	2219168.39	закрепление отсутствует	2.5
69	413712.99	2219127.13	закрепление отсутствует	2.5
70	413582.65	2219085.17	закрепление отсутствует	2.5
71	413515.56	2219064.53	закрепление отсутствует	2.5
72	413488.64	2219060.42	закрепление отсутствует	2.5
73	413462.46	2219059.72	закрепление отсутствует	2.5
74	413427.89	2219060.95	закрепление отсутствует	2.5
75	413339.29	2219065.8	закрепление отсутствует	2.5

Государственный регистратор		ФГИС ЕГРН
полное наименование должности	подпись	инициалы, фамилия

М.П.

Выписка из Единого государственного реестра недвижимости об объекте недвижимости
Описание местоположения земельного участка

Земельный участок			
(вид объекта недвижимости)			
Лист № ____ Раздела 3.2	Всего листов раздела 3.2 : ____	Всего разделов: ____	Всего листов выписки: ____
17.03.2022 № 99/2022/455718644			
Кадастровый номер:		50:28:0000000:50982	

Сведения о характерных точках границы земельного участка				
Система координат: МСК-50, зона 2				
Зона №				
Номер точки	Координаты		Описание закрепления на местности	Средняя квадратическая погрешность определения координат характерных точек границ земельного участка, м
	X	Y		
1	2	3	4	5
76	413286.62	2219068.37	закрепление отсутствует	2.5
77	413273.32	2219076.74	закрепление отсутствует	2.5
78	413258.16	2219093.98	закрепление отсутствует	2.5
79	413237.76	2219118.02	закрепление отсутствует	2.5
80	413224.97	2219138.92	закрепление отсутствует	2.5
81	413213.6	2219165.81	закрепление отсутствует	2.5
82	413203.38	2219196.61	закрепление отсутствует	2.5
83	413192.7	2219240.15	закрепление отсутствует	2.5
84	413185.31	2219262.49	закрепление отсутствует	2.5
85	413166.94	2219281.13	закрепление отсутствует	2.5
86	413148.1	2219299.57	закрепление отсутствует	2.5
87	413131.92	2219307.81	закрепление отсутствует	2.5
88	413102.7	2219310.69	закрепление отсутствует	2.5
89	413045.12	2219308.31	закрепление отсутствует	2.5
90	413000.7	2219306.51	закрепление отсутствует	2.5

Государственный регистратор		ФГИС ЕГРН
полное наименование должности	подпись	инициалы, фамилия

М.П.

Выписка из Единого государственного реестра недвижимости об объекте недвижимости
Описание местоположения земельного участка

Земельный участок			
(вид объекта недвижимости)			
Лист № ____ Раздела 3.2	Всего листов раздела 3.2 : ____	Всего разделов: ____	Всего листов выписки: ____
17.03.2022 № 99/2022/455718644			
Кадастровый номер:		50:28:0000000:50982	

Сведения о характерных точках границы земельного участка				
Система координат: МСК-50, зона 2				
Зона №				
Номер точки	Координаты		Описание закрепления на местности	Средняя квадратическая погрешность определения координат характерных точек границ земельного участка, м
	X	Y		
1	2	3	4	5
91	412968.33	2219306.75	закрепление отсутствует	2.5
92	412981.88	2219244.27	закрепление отсутствует	2.5
93	412975.32	2219220.1	закрепление отсутствует	2.5
94	412947.9	2219141.18	закрепление отсутствует	2.5
95	412935.07	2219103.13	закрепление отсутствует	2.5
96	412946.43	2219085.87	закрепление отсутствует	2.5
97	412944.22	2219019.13	закрепление отсутствует	2.5
98	412941.78	2218996.22	закрепление отсутствует	2.5
99	412956.75	2218996.57	закрепление отсутствует	2.5
100	412956.75	2218972.33	закрепление отсутствует	2.5
101	412976.71	2218976.6	закрепление отсутствует	2.5
102	412993.83	2219046.49	закрепление отсутствует	2.5
103	412999.53	2219061.46	закрепление отсутствует	2.5
104	413008.8	2219063.6	закрепление отсутствует	2.5
105	413023.06	2219051.48	закрепление отсутствует	2.5

Государственный регистратор		ФГИС ЕГРН
полное наименование должности	подпись	инициалы, фамилия

М.П.

Выписка из Единого государственного реестра недвижимости об объекте недвижимости
Описание местоположения земельного участка

Земельный участок			
(вид объекта недвижимости)			
Лист № ____ Раздела 3.2	Всего листов раздела 3.2 : ____	Всего разделов: ____	Всего листов выписки: ____
17.03.2022 № 99/2022/455718644			
Кадастровый номер:		50:28:0000000:50982	

Сведения о характерных точках границы земельного участка				
Система координат: МСК-50, зона 2				
Зона №				
Номер точки	Координаты		Описание закрепления на местности	Средняя квадратическая погрешность определения координат характерных точек границ земельного участка, м
	X	Y		
1	2	3	4	5
106	413025.2	2219028.66	закрепление отсутствует	2.5
107	413016.65	2218990.87	закрепление отсутствует	2.5
108	413013.79	2218968.05	закрепление отсутствует	2.5
109	413023.06	2218961.63	закрепление отсутствует	2.5
110	413080.11	2218945.23	закрепление отсутствует	2.5
111	413077.26	2218965.2	закрепление отсутствует	2.5
112	413038.04	2218991.58	закрепление отсутствует	2.5
113	413028.77	2219087.13	закрепление отсутствует	2.5
114	413089.38	2219097.12	закрепление отсутствует	2.5
115	413136.44	2219084.99	закрепление отсутствует	2.5
116	413132.88	2218931.68	закрепление отсутствует	2.5
117	413131.45	2218841.83	закрепление отсутствует	2.5
118	413044.6	2218828.74	закрепление отсутствует	2.5
119	413048.02	2218784.79	закрепление отсутствует	2.5
120	413033.76	2218776.23	закрепление отсутствует	2.5

Государственный регистратор		ФГИС ЕГРН
полное наименование должности	подпись	инициалы, фамилия

М.П.

Выписка из Единого государственного реестра недвижимости об объекте недвижимости
Описание местоположения земельного участка

Земельный участок			
(вид объекта недвижимости)			
Лист № ____ Раздела 3.2	Всего листов раздела 3.2 : ____	Всего разделов: ____	Всего листов выписки: ____
17.03.2022 № 99/2022/455718644			
Кадастровый номер:		50:28:0000000:50982	

Сведения о характерных точках границы земельного участка				
Система координат: МСК-50, зона 2				
Зона №				
Номер точки	Координаты		Описание закрепления на местности	Средняя квадратическая погрешность определения координат характерных точек границ земельного участка, м
	X	Y		
1	2	3	4	5
121	412956.75	2218749.13	закрепление отсутствует	2.5
122	412929.65	2218756.98	закрепление отсутствует	2.5
123	412883.3	2218717.76	закрепление отсутствует	2.5
124	412909.68	2218695.65	закрепление отсутствует	2.5
125	412913.96	2218679.96	закрепление отсутствует	2.5
126	412973.15	2218626.48	закрепление отсутствует	2.5
127	413043.03	2218583.7	закрепление отсутствует	2.5
128	413060.71	2218580.81	закрепление отсутствует	2.5
129	413077.97	2218577.99	закрепление отсутствует	2.5
130	413075.48	2218568.01	закрепление отсутствует	2.5
131	413072.98	2218558.03	закрепление отсутствует	2.5
132	413051.59	2218553.75	закрепление отсутствует	2.5
133	413037.39	2218556.25	закрепление отсутствует	2.5
134	412954.28	2218471.45	закрепление отсутствует	2.5
135	412855.83	2218294.02	закрепление отсутствует	2.5

Государственный регистратор		ФГИС ЕГРН
полное наименование должности	подпись	инициалы, фамилия

М.П.

Выписка из Единого государственного реестра недвижимости об объекте недвижимости
Описание местоположения земельного участка

Земельный участок			
(вид объекта недвижимости)			
Лист № ____ Раздела 3.2	Всего листов раздела 3.2 : ____	Всего разделов: ____	Всего листов выписки: ____
17.03.2022 № 99/2022/455718644			
Кадастровый номер:		50:28:0000000:50982	

Сведения о характерных точках границы земельного участка				
Система координат: МСК-50, зона 2				
Зона №				
Номер точки	Координаты		Описание закрепления на местности	Средняя квадратическая погрешность определения координат характерных точек границ земельного участка, м
	X	Y		
1	2	3	4	5
136	413401.38	2218274.34	закрепление отсутствует	2.5
137	413362.01	2217822.6	закрепление отсутствует	2.5
138	413230.6	2217799.3	закрепление отсутствует	2.5
139	413187.17	2217772.66	закрепление отсутствует	2.5
140	413005	2217766.52	закрепление отсутствует	2.5
141	413016.69	2217954.2	закрепление отсутствует	2.5
142	413122.37	2218024.43	закрепление отсутствует	2.5
143	413162.45	2218036.31	закрепление отсутствует	2.5
144	413162.94	2218084.57	закрепление отсутствует	2.5
145	413178.34	2218186.93	закрепление отсутствует	2.5
146	413154.77	2218188.86	закрепление отсутствует	2.5
147	413123.58	2218063.06	закрепление отсутствует	2.5
148	413108.13	2218047.32	закрепление отсутствует	2.5
149	413024.06	2218004.57	закрепление отсутствует	2.5
150	412960	2218062.06	закрепление отсутствует	2.5

Государственный регистратор		ФГИС ЕГРН
полное наименование должности	подпись	инициалы, фамилия

М.П.

Выписка из Единого государственного реестра недвижимости об объекте недвижимости
Описание местоположения земельного участка

Земельный участок			
(вид объекта недвижимости)			
Лист № ____ Раздела 3.2	Всего листов раздела 3.2 : ____	Всего разделов: ____	Всего листов выписки: ____
17.03.2022 № 99/2022/455718644			
Кадастровый номер:		50:28:0000000:50982	

Сведения о характерных точках границы земельного участка				
Система координат: МСК-50, зона 2				
Зона №				
Номер точки	Координаты		Описание закрепления на местности	Средняя квадратическая погрешность определения координат характерных точек границ земельного участка, м
	X	Y		
1	2	3	4	5
151	412907.58	2218096.39	закрепление отсутствует	2.5
152	412860.8	2218130.48	закрепление отсутствует	2.5
153	412778.34	2218150.53	закрепление отсутствует	2.5
154	412778.88	2218158.18	закрепление отсутствует	2.5
155	412745.66	2218149.47	закрепление отсутствует	2.5
156	412728.81	2218144.54	закрепление отсутствует	2.5
157	412725.14	2218126.08	закрепление отсутствует	2.5
158	412702.72	2218050.45	закрепление отсутствует	2.5
159	412690.98	2218010.87	закрепление отсутствует	2.5
160	412659.6	2218020.02	закрепление отсутствует	2.5
161	412628.21	2218029.16	закрепление отсутствует	2.5
162	412611.96	2218023.83	закрепление отсутствует	2.5
163	412585.09	2218015.01	закрепление отсутствует	2.5
164	412540.92	2217838.93	закрепление отсутствует	2.5
165	412524.73	2217774.56	закрепление отсутствует	2.5

Государственный регистратор		ФГИС ЕГРН
полное наименование должности	подпись	инициалы, фамилия

М.П.

Выписка из Единого государственного реестра недвижимости об объекте недвижимости
Описание местоположения земельного участка

Земельный участок			
(вид объекта недвижимости)			
Лист № ____ Раздела 3.2	Всего листов раздела 3.2 : ____	Всего разделов: ____	Всего листов выписки: ____
17.03.2022 № 99/2022/455718644			
Кадастровый номер:		50:28:0000000:50982	

Сведения о характерных точках границы земельного участка				
Система координат: МСК-50, зона 2				
Зона №				
Номер точки	Координаты		Описание закрепления на местности	Средняя квадратическая погрешность определения координат характерных точек границ земельного участка, м
	X	Y		
1	2	3	4	5
166	412471.32	2217559.83	закрепление отсутствует	2.5
167	412416.88	2217329.81	закрепление отсутствует	2.5
168	412366.16	2217119.44	закрепление отсутствует	2.5
169	412359.74	2217093.5	закрепление отсутствует	2.5
170	412582.33	2217050.12	закрепление отсутствует	2.5
171	412602.67	2217008.73	закрепление отсутствует	2.5
172	412594.54	2216948.57	закрепление отсутствует	2.5
173	412608.09	2216942.46	закрепление отсутствует	2.5
174	412612.15	2216942.61	закрепление отсутствует	2.5
175	412630.94	2216932.8	закрепление отсутствует	2.5
176	412659.18	2216918.04	закрепление отсутствует	2.5
177	412651	2216902.46	закрепление отсутствует	2.5
178	412644.61	2216882.36	закрепление отсутствует	2.5
179	412660.82	2216874	закрепление отсутствует	2.5
180	412648.63	2216842.59	закрепление отсутствует	2.5

Государственный регистратор		ФГИС ЕГРН
полное наименование должности	подпись	инициалы, фамилия

М.П.

Выписка из Единого государственного реестра недвижимости об объекте недвижимости
Описание местоположения земельного участка

Земельный участок			
(вид объекта недвижимости)			
Лист № ____ Раздела 3.2	Всего листов раздела 3.2 : ____	Всего разделов: ____	Всего листов выписки: ____
17.03.2022 № 99/2022/455718644			
Кадастровый номер:		50:28:0000000:50982	

Сведения о характерных точках границы земельного участка				
Система координат: МСК-50, зона 2				
Зона №				
Номер точки	Координаты		Описание закрепления на местности	Средняя квадратическая погрешность определения координат характерных точек границ земельного участка, м
	X	Y		
1	2	3	4	5
181	412635.01	2216813.1	закрепление отсутствует	2.5
182	412624.13	2216767.21	закрепление отсутствует	2.5
183	412628.41	2216673.08	закрепление отсутствует	2.5
184	412641.4	2216651.75	закрепление отсутствует	2.5
185	412647.83	2216662.29	закрепление отсутствует	2.5
186	412683.26	2216683.89	закрепление отсутствует	2.5
187	412825.82	2216689.16	закрепление отсутствует	2.5
188	412832.67	2216554.53	закрепление отсутствует	2.5
189	412819.17	2216554.49	закрепление отсутствует	2.5
190	412830.65	2216485.07	закрепление отсутствует	2.5
191	412844.16	2216403.34	закрепление отсутствует	2.5
192	412851.22	2216255.91	закрепление отсутствует	2.5
193	412874.47	2216255.95	закрепление отсутствует	2.5
194	412912.47	2216255.95	закрепление отсутствует	2.5
195	412911.8	2216215.61	закрепление отсутствует	2.5

Государственный регистратор		ФГИС ЕГРН
полное наименование должности	подпись	инициалы, фамилия

М.П.

Выписка из Единого государственного реестра недвижимости об объекте недвижимости
Описание местоположения земельного участка

Земельный участок			
(вид объекта недвижимости)			
Лист № ____ Раздела 3.2	Всего листов раздела 3.2 : ____	Всего разделов: ____	Всего листов выписки: ____
17.03.2022 № 99/2022/455718644			
Кадастровый номер:		50:28:0000000:50982	

Сведения о характерных точках границы земельного участка				
Система координат: МСК-50, зона 2				
Зона №				
Номер точки	Координаты		Описание закрепления на местности	Средняя квадратическая погрешность определения координат характерных точек границ земельного участка, м
	X	Y		
1	2	3	4	5
196	412891.93	2216184.39	закрепление отсутствует	2.5
197	412868.93	2216184.16	закрепление отсутствует	2.5
198	412852.76	2216130.82	закрепление отсутствует	2.5
199	412799.22	2216074.74	закрепление отсутствует	2.5
200	412741.88	2216047.89	закрепление отсутствует	2.5
201	412666.61	2216049.46	закрепление отсутствует	2.5
202	412591.47	2216034.3	закрепление отсутствует	2.5
203	412597.95	2216086.77	закрепление отсутствует	2.5
204	412598.14	2216131.99	закрепление отсутствует	2.5
205	412594.21	2216150.96	закрепление отсутствует	2.5
206	412411.63	2216157.75	закрепление отсутствует	2.5
207	412392.19	2216154.69	закрепление отсутствует	2.5
208	412332.53	2216146.02	закрепление отсутствует	2.5
209	412312.17	2216146.18	закрепление отсутствует	2.5
210	412296.63	2215931.11	закрепление отсутствует	2.5

Государственный регистратор		ФГИС ЕГРН
полное наименование должности	подпись	инициалы, фамилия

М.П.

Выписка из Единого государственного реестра недвижимости об объекте недвижимости
Описание местоположения земельного участка

Земельный участок			
(вид объекта недвижимости)			
Лист № ____ Раздела 3.2	Всего листов раздела 3.2 : ____	Всего разделов: ____	Всего листов выписки: ____
17.03.2022 № 99/2022/455718644			
Кадастровый номер:		50:28:0000000:50982	

Сведения о характерных точках границы земельного участка				
Система координат: МСК-50, зона 2				
Зона №				
Номер точки	Координаты		Описание закрепления на местности	Средняя квадратическая погрешность определения координат характерных точек границ земельного участка, м
	X	Y		
1	2	3	4	5
211	412291.39	2215855.79	закрепление отсутствует	2.5
212	412279	2215676.45	закрепление отсутствует	2.5
213	412274.77	2215615.12	закрепление отсутствует	2.5
214	412268.01	2215515.64	закрепление отсутствует	2.5
215	412270.97	2215495.74	закрепление отсутствует	2.5
216	412276.29	2215466.25	закрепление отсутствует	2.5
217	412282.48	2215444.6	закрепление отсутствует	2.5
218	412308.94	2215417.68	закрепление отсутствует	2.5
219	412581.1	2215424.13	закрепление отсутствует	2.5
220	413094.7	2215441.64	закрепление отсутствует	2.5
221	413637.3	2215452.03	закрепление отсутствует	2.5
222	413560.81	2215743.92	закрепление отсутствует	2.5
223	413559.42	2215746.87	закрепление отсутствует	2.5
224	413522.7	2215750.74	закрепление отсутствует	2.5
225	413489.5	2215750.95	закрепление отсутствует	2.5

Государственный регистратор		ФГИС ЕГРН
полное наименование должности	подпись	инициалы, фамилия

М.П.

Выписка из Единого государственного реестра недвижимости об объекте недвижимости
Описание местоположения земельного участка

Земельный участок			
(вид объекта недвижимости)			
Лист № ____ Раздела 3.2	Всего листов раздела 3.2 : ____	Всего разделов: ____	Всего листов выписки: ____
17.03.2022 № 99/2022/455718644			
Кадастровый номер:		50:28:0000000:50982	

Сведения о характерных точках границы земельного участка				
Система координат: МСК-50, зона 2				
Зона №				
Номер точки	Координаты		Описание закрепления на местности	Средняя квадратическая погрешность определения координат характерных точек границ земельного участка, м
	X	Y		
1	2	3	4	5
226	413398	2215752.55	закрепление отсутствует	2.5
227	413295.11	2215753.14	закрепление отсутствует	2.5
228	413209.76	2215753.33	закрепление отсутствует	2.5
229	413121.65	2215751.76	закрепление отсутствует	2.5
230	413043.52	2215750.29	закрепление отсутствует	2.5
231	412982.67	2215750.4	закрепление отсутствует	2.5
232	412935.08	2215749.45	закрепление отсутствует	2.5
233	412925.92	2215749.45	закрепление отсутствует	2.5
234	412925.83	2215767.22	закрепление отсутствует	2.5
235	412934.24	2215767.26	закрепление отсутствует	2.5
236	412932.74	2215826.04	закрепление отсутствует	2.5
237	412930.97	2215900.49	закрепление отсутствует	2.5
238	412939.61	2215891.64	закрепление отсутствует	2.5
239	412965.21	2215882.89	закрепление отсутствует	2.5
240	413024.29	2215889.61	закрепление отсутствует	2.5

Государственный регистратор		ФГИС ЕГРН
полное наименование должности	подпись	инициалы, фамилия

М.П.

Выписка из Единого государственного реестра недвижимости об объекте недвижимости
Описание местоположения земельного участка

Земельный участок			
(вид объекта недвижимости)			
Лист № ____ Раздела 3.2	Всего листов раздела 3.2 : ____	Всего разделов: ____	Всего листов выписки: ____
17.03.2022 № 99/2022/455718644			
Кадастровый номер:		50:28:0000000:50982	

Сведения о характерных точках границы земельного участка				
Система координат: МСК-50, зона 2				
Зона №				
Номер точки	Координаты		Описание закрепления на местности	Средняя квадратическая погрешность определения координат характерных точек границ земельного участка, м
	X	Y		
1	2	3	4	5
241	413026.22	2215875.52	закрепление отсутствует	2.5
242	413266.56	2215837.18	закрепление отсутствует	2.5
243	413427.41	2215897.99	закрепление отсутствует	2.5
244	413431.42	2215984.77	закрепление отсутствует	2.5
245	413426.96	2216071.65	закрепление отсутствует	2.5
246	413425.63	2216107.38	закрепление отсутствует	2.5
247	413424.81	2216180.88	закрепление отсутствует	2.5
248	413424.5	2216330.97	закрепление отсутствует	2.5
249	413450.93	2216339.31	закрепление отсутствует	2.5
250	413548.33	2216347.43	закрепление отсутствует	2.5
251	413569.64	2216359.6	закрепление отсутствует	2.5
252	413618.34	2216426.56	закрепление отсутствует	2.5
253	413651.82	2216493.53	закрепление отсутствует	2.5
254	413674.65	2216499.61	закрепление отсутствует	2.5
255	413702.04	2216499.61	закрепление отсутствует	2.5

Государственный регистратор		ФГИС ЕГРН
полное наименование должности	подпись	инициалы, фамилия

М.П.

Выписка из Единого государственного реестра недвижимости об объекте недвижимости
Описание местоположения земельного участка

Земельный участок			
(вид объекта недвижимости)			
Лист № ____ Раздела 3.2	Всего листов раздела 3.2 : ____	Всего разделов: ____	Всего листов выписки: ____
17.03.2022 № 99/2022/455718644			
Кадастровый номер:		50:28:0000000:50982	

Сведения о характерных точках границы земельного участка				
Система координат: МСК-50, зона 2				
Зона №				
Номер точки	Координаты		Описание закрепления на местности	Средняя квадратическая погрешность определения координат характерных точек границ земельного участка, м
	X	Y		
1	2	3	4	5
256	413715.74	2216490.48	закрепление отсутствует	2.5
257	413720.3	2216453.96	закрепление отсутствует	2.5
258	413881.62	2216460.04	закрепление отсутствует	2.5
259	413886.18	2216320.03	закрепление отсутствует	2.5
260	414035.33	2216323.08	закрепление отсутствует	2.5
261	414099.24	2216313.95	закрепление отсутствует	2.5
262	414100.76	2216443.3	закрепление отсутствует	2.5
263	414106.85	2216472.22	закрепление отсутствует	2.5
264	414123.59	2216472.22	закрепление отсутствует	2.5
265	414134.25	2216289.6	закрепление отсутствует	2.5
266	414114.46	2216291.12	закрепление отсутствует	2.5
267	414125.11	2216128.28	закрепление отсутствует	2.5
268	414235.22	2216133.72	закрепление отсутствует	2.5
269	413884.66	2216481.35	закрепление отсутствует	2.5
270	413880.1	2216651.8	закрепление отсутствует	2.5

Государственный регистратор		ФГИС ЕГРН
полное наименование должности	подпись	инициалы, фамилия

М.П.

Выписка из Единого государственного реестра недвижимости об объекте недвижимости
Описание местоположения земельного участка

Земельный участок			
(вид объекта недвижимости)			
Лист № ____ Раздела 3.2	Всего листов раздела 3.2 : ____	Всего разделов: ____	Всего листов выписки: ____
17.03.2022 № 99/2022/455718644			
Кадастровый номер:		50:28:0000000:50982	

Сведения о характерных точках границы земельного участка				
Система координат: МСК-50, зона 2				
Зона №				
Номер точки	Координаты		Описание закрепления на местности	Средняя квадратическая погрешность определения координат характерных точек границ земельного участка, м
	X	Y		
1	2	3	4	5
271	413861.83	2216654.84	закрепление отсутствует	2.5
272	413840.53	2216633.54	закрепление отсутствует	2.5
273	413819.22	2216632.01	закрепление отсутствует	2.5
274	413797.92	2216613.75	закрепление отсутствует	2.5
275	413800.96	2216495.05	закрепление отсутствует	2.5
276	413800.96	2216482.87	закрепление отсутствует	2.5
277	413813.13	2216472.22	закрепление отсутствует	2.5
278	413826.83	2216467.65	закрепление отсутствует	2.5
279	413849.66	2216481.35	закрепление отсутствует	2.5
280	413131.91	2218649.74	закрепление отсутствует	2.5
281	413127.69	2218668.91	закрепление отсутствует	2.5
282	413132.42	2218670.47	закрепление отсутствует	2.5
283	413120.44	2218730.23	закрепление отсутствует	2.5
284	412954.58	2218678.46	закрепление отсутствует	2.5
285	412989.95	2218623.56	закрепление отсутствует	2.5

Государственный регистратор		ФГИС ЕГРН
полное наименование должности	подпись	инициалы, фамилия

М.П.

Выписка из Единого государственного реестра недвижимости об объекте недвижимости
Описание местоположения земельного участка

Земельный участок			
(вид объекта недвижимости)			
Лист № ____ Раздела 3.2	Всего листов раздела 3.2 : ____	Всего разделов: ____	Всего листов выписки: ____
17.03.2022 № 99/2022/455718644			
Кадастровый номер:		50:28:0000000:50982	


Сведения о характерных точках границы земельного участка				
Система координат: МСК-50, зона 2				
Зона №				
Номер точки	Координаты		Описание закрепления на местности	Средняя квадратическая погрешность определения координат характерных точек границ земельного участка, м
	X	Y		
1	2	3	4	5
286	413097.86	2218659.09	закрепление отсутствует	2.5
287	413104.12	2218639.61	закрепление отсутствует	2.5

Государственный регистратор		ФГИС ЕГРН
полное наименование должности	подпись	инициалы, фамилия

М.П.

Выписка из Единого государственного реестра недвижимости об объекте недвижимости
Сведения о частях земельного участка

Земельный участок			
(вид объекта недвижимости)			
Лист № ____ Раздела <u>4</u>	Всего листов раздела <u>4</u> : ____	Всего разделов: ____	Всего листов выписки: ____
17.03.2022 № 99/2022/455718644			
Кадастровый номер:		50:28:0000000:50982	

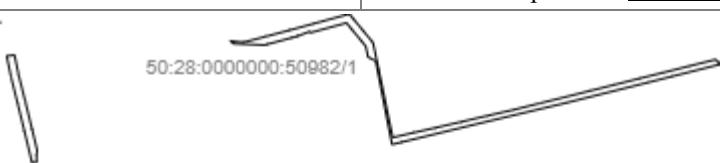План (чертеж, схема) части земельного участка		Учетный номер части: <u>50:28:0000000:50982/1</u>	
			
Масштаб 1: данные отсутствуют	Условные обозначения:		

Государственный регистратор		ФГИС ЕГРН
полное наименование должности	подпись	инициалы, фамилия

М.П.

Выписка из Единого государственного реестра недвижимости об объекте недвижимости
Сведения о частях земельного участка

Земельный участок			
(вид объекта недвижимости)			
Лист № ____ Раздела <u>4</u>	Всего листов раздела <u>4</u> : ____	Всего разделов: ____	Всего листов выписки: ____
17.03.2022 № 99/2022/455718644			
Кадастровый номер:		50:28:0000000:50982	

План (чертеж, схема) части земельного участка		Учетный номер части: <u>50:28:0000000:50982/2</u>	
			
Масштаб 1: данные отсутствуют	Условные обозначения:		

Государственный регистратор		ФГИС ЕГРН
полное наименование должности	подпись	инициалы, фамилия

М.П.

Выписка из Единого государственного реестра недвижимости об объекте недвижимости
Сведения о частях земельного участка

Земельный участок			
(вид объекта недвижимости)			
Лист № ____ Раздела 4.1	Всего листов раздела 4.1 : ____	Всего разделов: ____	Всего листов выписки: ____
17.03.2022 № 99/2022/455718644			
Кадастровый номер:		50:28:0000000:50982	

Учетный номер части	Площадь (м ²)	Содержание ограничения в использовании или ограничения права на объект недвижимости или обременения объекта недвижимости
1	2	3
1	29249	, 50.28.2.81, Письмо Министерства экономического развития РФ № 11882-ИМ/Д23 от 08.06.2011
2	8672	, 50.28.2.94, Письмо Министерства экономического развития РФ № 11882-ИМ/Д23 от 08.06.2011

Государственный регистратор		ФГИС ЕГРН
полное наименование должности	подпись	инициалы, фамилия

М.П.

**Выписка из Единого государственного реестра недвижимости об объекте недвижимости
Сведения о частях земельного участка**

Земельный участок				
(вид объекта недвижимости)				
Лист № ____ Раздела 4.2		Всего листов раздела 4.2 : ____		Всего разделов: ____
Всего листов выписки: ____				
17.03.2022 № 99/2022/455718644				
Кадастровый номер:			50:28:0000000:50982	
Сведения о характерных точках границы части (частей) земельного участка				
Учетный номер части: 1				
Система координат: МСК-50, зона 2				
Зона №				
Номер точки	Координаты, м		Описание закрепления на местности	Средняя квадратическая погрешность определения координат характерных точек границы части земельного участка, м
	X	Y		
1	2	3	4	5
164	412540.92	2217838.93	закрепление отсутствует	2.5
165	412524.73	2217774.56	закрепление отсутствует	2.5
166	412471.32	2217559.83	закрепление отсутствует	2.5
168	412366.16	2217119.44	закрепление отсутствует	2.5
169	412359.74	2217093.5	закрепление отсутствует	2.5
170	412582.33	2217050.12	закрепление отсутствует	2.5
179	412660.82	2216874	закрепление отсутствует	2.5
180	412648.63	2216842.59	закрепление отсутствует	2.5
183	412628.41	2216673.08	закрепление отсутствует	2.5
202	412591.47	2216034.3	закрепление отсутствует	2.5
203	412597.95	2216086.77	закрепление отсутствует	2.5
208	412332.53	2216146.02	закрепление отсутствует	2.5
209	412312.17	2216146.18	закрепление отсутствует	2.5
288	412631.8	2216696.92	данные отсутствуют	0.1
289	412635.35	2216661.7	данные отсутствуют	данные отсутствуют
290	412624.75	2216753.57	данные отсутствуют	данные отсутствуют
Государственный регистратор				ФГИС ЕГРН
полное наименование должности			подпись	инициалы, фамилия

М.П.

Выписка из Единого государственного реестра недвижимости об объекте недвижимости
Сведения о частях земельного участка

Земельный участок			
(вид объекта недвижимости)			
Лист № ____ Раздела 4.2	Всего листов раздела 4.2 : ____	Всего разделов: ____	Всего листов выписки: ____
17.03.2022 № 99/2022/455718644			
Кадастровый номер:		50:28:0000000:50982	

Номер точки	Координаты, м		Описание закрепления на местности	Средняя квадратическая погрешность определения координат характерных точек границы части земельного участка, м
	X	Y		
1	2	3	4	5
291	412626.63	2216760.84	данные отсутствуют	0.1
292	412644.06	2216826.39	данные отсутствуют	0.1
293	412648.22	2216841.7	данные отсутствуют	данные отсутствуют
294	412657.47	2216875.73	данные отсутствуют	данные отсутствуют
295	412661.51	2216890.61	данные отсутствуют	0.1
296	412683.59	2216972.11	данные отсутствуют	0.1
297	412621.5	2217023.5	данные отсутствуют	0.1
298	412592.41	2217029.61	данные отсутствуют	данные отсутствуют
299	412416.89	2217329.81	данные отсутствуют	данные отсутствуют
300	412573.86	2217970.21	данные отсутствуют	данные отсутствуют
301	412578.72	2217964.23	данные отсутствуют	данные отсутствуют
302	412585.96	2217955.56	данные отсутствуют	0.1
303	412568.6	2217885.3	данные отсутствуют	0.1
304	412551.11	2217815.85	данные отсутствуют	0.1
305	412535.7	2217752.91	данные отсутствуют	0.1
306	412519.03	2217686.76	данные отсутствуют	0.1
307	412503.21	2217622.99	данные отсутствуют	0.1

Государственный регистратор		ФГИС ЕГРН
полное наименование должности	подпись	инициалы, фамилия

М.П.

Выписка из Единого государственного реестра недвижимости об объекте недвижимости
Сведения о частях земельного участка

Земельный участок			
(вид объекта недвижимости)			
Лист № ____ Раздела 4.2	Всего листов раздела 4.2 : ____	Всего разделов: ____	Всего листов выписки: ____
17.03.2022 № 99/2022/455718644			
Кадастровый номер:		50:28:0000000:50982	

Номер точки	Координаты, м		Описание закрепления на местности	Средняя квадратическая погрешность определения координат характерных точек границы части земельного участка, м
	X	Y		
1	2	3	4	5
308	412485.69	2217552.98	данные отсутствуют	0.1
309	412469.75	2217487.64	данные отсутствуют	0.1
310	412452.56	2217418.8	данные отсутствуют	0.1
311	412436.75	2217348.86	данные отсутствуют	0.1
312	412420.31	2217278.41	данные отсутствуют	0.1
313	412404.38	2217208.98	данные отсутствуют	0.1
314	412391.26	2217150.99	данные отсутствуют	0.1
315	412378.52	2217095.48	данные отсутствуют	0.1
316	412434.64	2217083.52	данные отсутствуют	0.1
317	412501.48	2217070.12	данные отсутствуют	0.1
318	412561.44	2217057.57	данные отсутствуют	0.1
319	412630.89	2217042.98	данные отсутствуют	0.1
320	412707.39	2216979.67	данные отсутствуют	0.1
321	412681.78	2216885.11	данные отсутствуют	0.1
322	412664.34	2216820.94	данные отсутствуют	0.1
323	412646.94	2216755.51	данные отсутствуют	0.1
324	412595.44	2216066.49	данные отсутствуют	данные отсутствуют

Государственный регистратор		ФГИС ЕГРН
полное наименование должности	подпись	инициалы, фамилия

М.П.

Выписка из Единого государственного реестра недвижимости об объекте недвижимости
Сведения о частях земельного участка

Земельный участок			
(вид объекта недвижимости)			
Лист № ____ Раздела 4.2	Всего листов раздела 4.2 : ____	Всего разделов: ____	Всего листов выписки: ____
17.03.2022 № 99/2022/455718644			
Кадастровый номер:		50:28:0000000:50982	

Номер точки	Координаты, м		Описание закрепления на местности	Средняя квадратическая погрешность определения координат характерных точек границы части земельного участка, м
	X	Y		
1	2	3	4	5
325	412539.94	2216078.01	данные отсутствуют	0.1
326	412470.56	2216095.31	данные отсутствуют	0.1
327	412395.72	2216113.75	данные отсутствуют	0.1
328	412314.65	2216133.29	данные отсутствуют	0.1
329	412311.3	2216134.09	данные отсутствуют	данные отсутствуют
330	412344.36	2216147.74	данные отсутствуют	данные отсутствуют
331	412400.7	2216134.15	данные отсутствуют	0.1
332	412475.61	2216115.7	данные отсутствуют	0.1
333	412544.62	2216098.49	данные отсутствуют	0.1
334	412597.96	2216087.41	данные отсутствуют	данные отсутствуют
335	412686.55	2216049.05	данные отсутствуют	данные отсутствуют
336	412686.08	2216048.65	данные отсутствуют	данные отсутствуют
337	412683.78	2216049.1	данные отсутствуют	данные отсутствуют
338	412699.08	2215981.09	данные отсутствуют	0.1
339	412660.9	2215996.08	данные отсутствуют	0.1
340	412588.64	2216020.07	данные отсутствуют	0.1
341	412534.37	2216038.91	данные отсутствуют	0.1

Государственный регистратор		ФГИС ЕГРН
полное наименование должности	подпись	инициалы, фамилия

М.П.

Выписка из Единого государственного реестра недвижимости об объекте недвижимости
Сведения о частях земельного участка

Земельный участок			
(вид объекта недвижимости)			
Лист № ____ Раздела 4.2	Всего листов раздела 4.2 : ____	Всего разделов: ____	Всего листов выписки: ____
17.03.2022 № 99/2022/455718644			
Кадастровый номер:		50:28:0000000:50982	

Номер точки	Координаты, м		Описание закрепления на местности	Средняя квадратическая погрешность определения координат характерных точек границы части земельного участка, м
	X	Y		
1	2	3	4	5
342	412479.61	2216057.7	данные отсутствуют	0.1
343	412423.73	2216076.59	данные отсутствуют	0.1
344	412367.87	2216095.84	данные отсутствуют	0.1
345	412323.39	2216111.06	данные отсутствуют	0.1
346	412315.25	2216113.42	данные отсутствуют	0.1
347	412309.94	2216115.28	данные отсутствуют	данные отсутствуют
348	412311.51	2216137	данные отсутствуют	данные отсутствуют
349	412321.67	2216133.43	данные отсутствуют	0.1
350	412329.72	2216131.09	данные отсутствуют	0.1
351	412374.68	2216115.71	данные отсутствуют	0.1
352	412430.52	2216096.47	данные отсутствуют	0.1
353	412486.38	2216077.58	данные отсутствуют	0.1
354	412541.22	2216058.76	данные отсутствуют	0.1
355	412592.31	2216041.03	данные отсутствуют	данные отсутствуют
356	412604.51	2216036.93	данные отсутствуют	данные отсутствуют
357	412668.06	2216015.84	данные отсутствуют	0.1
358	412706.76	2216000.63	данные отсутствуют	0.1

Государственный регистратор		ФГИС ЕГРН
полное наименование должности	подпись	инициалы, фамилия

М.П.

Выписка из Единого государственного реестра недвижимости об объекте недвижимости
Сведения о частях земельного участка

Земельный участок				
(вид объекта недвижимости)				
Лист № ____ Раздела 4.2		Всего листов раздела 4.2 : ____		Всего разделов: ____
Всего листов выписки: ____				
17.03.2022 № 99/2022/455718644				
Кадастровый номер:			50:28:0000000:50982	
Сведения о характерных точках границы части (частей) земельного участка				
Учетный номер части: 2				
Система координат: МСК-50, зона 2				
Зона №				
Номер точки	Координаты, м		Описание закрепления на местности	Средняя квадратическая погрешность определения координат характерных точек границы части земельного участка, м
	X	Y		
1	2	3	4	5
164	412540.92	2217838.93	закрепление отсутствует	2.5
165	412524.73	2217774.56	закрепление отсутствует	2.5
166	412471.32	2217559.83	закрепление отсутствует	2.5
168	412366.16	2217119.44	закрепление отсутствует	2.5
169	412359.74	2217093.5	закрепление отсутствует	2.5
170	412582.33	2217050.12	закрепление отсутствует	2.5
179	412660.82	2216874	закрепление отсутствует	2.5
180	412648.63	2216842.59	закрепление отсутствует	2.5
183	412628.41	2216673.08	закрепление отсутствует	2.5
202	412591.47	2216034.3	закрепление отсутствует	2.5
203	412597.95	2216086.77	закрепление отсутствует	2.5
208	412332.53	2216146.02	закрепление отсутствует	2.5
209	412312.17	2216146.18	закрепление отсутствует	2.5
288	412631.8	2216696.92	данные отсутствуют	0.1
289	412635.35	2216661.7	данные отсутствуют	данные отсутствуют
290	412624.75	2216753.57	данные отсутствуют	данные отсутствуют
Государственный регистратор				ФГИС ЕГРН
полное наименование должности			подпись	инициалы, фамилия

М.П.

Выписка из Единого государственного реестра недвижимости об объекте недвижимости
Сведения о частях земельного участка

Земельный участок			
(вид объекта недвижимости)			
Лист № ____ Раздела 4.2	Всего листов раздела 4.2 : ____	Всего разделов: ____	Всего листов выписки: ____
17.03.2022 № 99/2022/455718644			
Кадастровый номер:		50:28:0000000:50982	

Номер точки	Координаты, м		Описание закрепления на местности	Средняя квадратическая погрешность определения координат характерных точек границы части земельного участка, м
	X	Y		
1	2	3	4	5
291	412626.63	2216760.84	данные отсутствуют	0.1
292	412644.06	2216826.39	данные отсутствуют	0.1
293	412648.22	2216841.7	данные отсутствуют	данные отсутствуют
294	412657.47	2216875.73	данные отсутствуют	данные отсутствуют
295	412661.51	2216890.61	данные отсутствуют	0.1
296	412683.59	2216972.11	данные отсутствуют	0.1
297	412621.5	2217023.5	данные отсутствуют	0.1
298	412592.41	2217029.61	данные отсутствуют	данные отсутствуют
299	412416.89	2217329.81	данные отсутствуют	данные отсутствуют
300	412573.86	2217970.21	данные отсутствуют	данные отсутствуют
301	412578.72	2217964.23	данные отсутствуют	данные отсутствуют
302	412585.96	2217955.56	данные отсутствуют	0.1
303	412568.6	2217885.3	данные отсутствуют	0.1
304	412551.11	2217815.85	данные отсутствуют	0.1
305	412535.7	2217752.91	данные отсутствуют	0.1
306	412519.03	2217686.76	данные отсутствуют	0.1
307	412503.21	2217622.99	данные отсутствуют	0.1

Государственный регистратор		ФГИС ЕГРН
полное наименование должности	подпись	инициалы, фамилия

М.П.

Выписка из Единого государственного реестра недвижимости об объекте недвижимости
Сведения о частях земельного участка

Земельный участок			
(вид объекта недвижимости)			
Лист № ____ Раздела 4.2	Всего листов раздела 4.2 : ____	Всего разделов: ____	Всего листов выписки: ____
17.03.2022 № 99/2022/455718644			
Кадастровый номер:		50:28:0000000:50982	

Номер точки	Координаты, м		Описание закрепления на местности	Средняя квадратическая погрешность определения координат характерных точек границы части земельного участка, м
	X	Y		
1	2	3	4	5
308	412485.69	2217552.98	данные отсутствуют	0.1
309	412469.75	2217487.64	данные отсутствуют	0.1
310	412452.56	2217418.8	данные отсутствуют	0.1
311	412436.75	2217348.86	данные отсутствуют	0.1
312	412420.31	2217278.41	данные отсутствуют	0.1
313	412404.38	2217208.98	данные отсутствуют	0.1
314	412391.26	2217150.99	данные отсутствуют	0.1
315	412378.52	2217095.48	данные отсутствуют	0.1
316	412434.64	2217083.52	данные отсутствуют	0.1
317	412501.48	2217070.12	данные отсутствуют	0.1
318	412561.44	2217057.57	данные отсутствуют	0.1
319	412630.89	2217042.98	данные отсутствуют	0.1
320	412707.39	2216979.67	данные отсутствуют	0.1
321	412681.78	2216885.11	данные отсутствуют	0.1
322	412664.34	2216820.94	данные отсутствуют	0.1
323	412646.94	2216755.51	данные отсутствуют	0.1
324	412595.44	2216066.49	данные отсутствуют	данные отсутствуют

Государственный регистратор		ФГИС ЕГРН
полное наименование должности	подпись	инициалы, фамилия

М.П.

Выписка из Единого государственного реестра недвижимости об объекте недвижимости
Сведения о частях земельного участка

Земельный участок			
(вид объекта недвижимости)			
Лист № ____ Раздела 4.2	Всего листов раздела 4.2 : ____	Всего разделов: ____	Всего листов выписки: ____
17.03.2022 № 99/2022/455718644			
Кадастровый номер:		50:28:0000000:50982	

Номер точки	Координаты, м		Описание закрепления на местности	Средняя квадратическая погрешность определения координат характерных точек границы части земельного участка, м
	X	Y		
1	2	3	4	5
325	412539.94	2216078.01	данные отсутствуют	0.1
326	412470.56	2216095.31	данные отсутствуют	0.1
327	412395.72	2216113.75	данные отсутствуют	0.1
328	412314.65	2216133.29	данные отсутствуют	0.1
329	412311.3	2216134.09	данные отсутствуют	данные отсутствуют
330	412344.36	2216147.74	данные отсутствуют	данные отсутствуют
331	412400.7	2216134.15	данные отсутствуют	0.1
332	412475.61	2216115.7	данные отсутствуют	0.1
333	412544.62	2216098.49	данные отсутствуют	0.1
334	412597.96	2216087.41	данные отсутствуют	данные отсутствуют
335	412686.55	2216049.05	данные отсутствуют	данные отсутствуют
336	412686.08	2216048.65	данные отсутствуют	данные отсутствуют
337	412683.78	2216049.1	данные отсутствуют	данные отсутствуют
338	412699.08	2215981.09	данные отсутствуют	0.1
339	412660.9	2215996.08	данные отсутствуют	0.1
340	412588.64	2216020.07	данные отсутствуют	0.1
341	412534.37	2216038.91	данные отсутствуют	0.1

Государственный регистратор		ФГИС ЕГРН
полное наименование должности	подпись	инициалы, фамилия

М.П.

Выписка из Единого государственного реестра недвижимости об объекте недвижимости
Сведения о частях земельного участка

Земельный участок			
(вид объекта недвижимости)			
Лист № ____ Раздела 4.2	Всего листов раздела 4.2 : ____	Всего разделов: ____	Всего листов выписки: ____
17.03.2022 № 99/2022/455718644			
Кадастровый номер:		50:28:0000000:50982	

Номер точки	Координаты, м		Описание закрепления на местности	Средняя квадратическая погрешность определения координат характерных точек границы части земельного участка, м
	X	Y		
1	2	3	4	5
342	412479.61	2216057.7	данные отсутствуют	0.1
343	412423.73	2216076.59	данные отсутствуют	0.1
344	412367.87	2216095.84	данные отсутствуют	0.1
345	412323.39	2216111.06	данные отсутствуют	0.1
346	412315.25	2216113.42	данные отсутствуют	0.1
347	412309.94	2216115.28	данные отсутствуют	данные отсутствуют
348	412311.51	2216137	данные отсутствуют	данные отсутствуют
349	412321.67	2216133.43	данные отсутствуют	0.1
350	412329.72	2216131.09	данные отсутствуют	0.1
351	412374.68	2216115.71	данные отсутствуют	0.1
352	412430.52	2216096.47	данные отсутствуют	0.1
353	412486.38	2216077.58	данные отсутствуют	0.1
354	412541.22	2216058.76	данные отсутствуют	0.1
355	412592.31	2216041.03	данные отсутствуют	данные отсутствуют
356	412604.51	2216036.93	данные отсутствуют	данные отсутствуют
357	412668.06	2216015.84	данные отсутствуют	0.1
358	412706.76	2216000.63	данные отсутствуют	0.1

Государственный регистратор		ФГИС ЕГРН
полное наименование должности	подпись	инициалы, фамилия

М.П.

Выписка из Единого государственного реестра недвижимости об объекте недвижимости

Сведения о характеристиках объекта недвижимости

На основании запроса от 17.03.2022 г., поступившего на рассмотрение 17.03.2022 г., сообщаем, что согласно записям Единого государственного реестра недвижимости:

Земельный участок			
(вид объекта недвижимости)			
Лист № ____ Раздела 1	Всего листов раздела 1 : ____	Всего разделов: ____	Всего листов выписки: ____
17.03.2022 № 99/2022/455717011			
Кадастровый номер:		50:28:0000000:50992	

Номер кадастрового квартала:	50:28:0000000
Дата присвоения кадастрового номера:	18.03.2015
Ранее присвоенный государственный учетный номер:	данные отсутствуют
Адрес:	Московская область, Домодедовский район
Площадь:	3206435 +/- 15671
Кадастровая стоимость, руб.:	22605366.75
Кадастровые номера расположенных в пределах земельного участка объектов недвижимости:	50:28:0000000:51891
Кадастровые номера объектов недвижимости, из которых образован объект недвижимости:	50:28:0000000:13
Кадастровые номера образованных объектов недвижимости:	50:28:0090322:560
Сведения о включении объекта недвижимости в состав предприятия как имущественного комплекса:	

Государственный регистратор		ФГИС ЕГРН
полное наименование должности	подпись	инициалы, фамилия

М.П.

Выписка из Единого государственного реестра недвижимости об объекте недвижимости
Сведения о характеристиках объекта недвижимости

Земельный участок			
(вид объекта недвижимости)			
Лист № ____ Раздела 1	Всего листов раздела 1 : ____	Всего разделов: ____	Всего листов выписки: ____
17.03.2022 № 99/2022/455717011			
Кадастровый номер:		50:28:0000000:50992	

Категория земель:	
Виды разрешенного использования:	для сельскохозяйственного использования
Сведения о кадастровом инженере:	Мамедова Надежда Владимировна №77-12-72
Сведения о лесах, водных объектах и об иных природных объектах, расположенных в пределах земельного участка:	данные отсутствуют
Сведения о том, что земельный участок полностью или частично расположен в границах зоны с особыми условиями использования территории или территории объекта культурного наследия	данные отсутствуют
Сведения о том, что земельный участок расположен в границах особой экономической зоны, территории опережающего социально-экономического развития, зоны территориального развития в Российской Федерации, игровой зоны:	данные отсутствуют
Сведения о том, что земельный участок расположен в границах особо охраняемой природной территории, охотничьих угодий, лесничеств, лесопарков:	данные отсутствуют
Сведения о результатах проведения государственного земельного надзора:	данные отсутствуют
Сведения о расположении земельного участка в границах территории, в отношении которой утвержден проект межевания территории:	данные отсутствуют

Государственный регистратор		ФГИС ЕГРН
полное наименование должности	подпись	инициалы, фамилия

М.П.

Выписка из Единого государственного реестра недвижимости об объекте недвижимости
Сведения о характеристиках объекта недвижимости

Земельный участок			
(вид объекта недвижимости)			
Лист № ____ Раздела 1	Всего листов раздела 1 : ____	Всего разделов: ____	Всего листов выписки: ____
17.03.2022 № 99/2022/455717011			
Кадастровый номер:		50:28:0000000:50992	

Условный номер земельного участка:	данные отсутствуют
Сведения о принятии акта и (или) заключении договора, предусматривающих предоставление в соответствии с земельным законодательством исполнительным органом государственной власти или органом местного самоуправления находящегося в государственной или муниципальной собственности земельного участка для строительства наемного дома социального использования или наемного дома коммерческого использования:	данные отсутствуют
Сведения о том, что земельный участок или земельные участки образованы на основании решения об изъятии земельного участка и (или) расположенного на нем объекта недвижимости для государственных или муниципальных нужд:	данные отсутствуют
Сведения о том, что земельный участок образован из земель или земельного участка, государственная собственность на которые не разграничена:	данные отсутствуют
Сведения о наличии земельного спора о местоположении границ земельных участков:	данные отсутствуют
Статус записи об объекте недвижимости:	Сведения об объекте недвижимости имеют статус "актуальные"
Особые отметки:	Сведения о видах разрешенного использования имеют статус «Актуальные незасвидетельствованные». Право (ограничение права, обременение объекта недвижимости) зарегистрировано на данный объект недвижимости с видами разрешенного использования отсутствует. Сведения необходимые для заполнения раздела 3.1 отсутствуют.
Получатель выписки:	Баторов Игорь Олегович

Государственный регистратор		ФГИС ЕГРН
полное наименование должности	подпись	инициалы, фамилия

М.П.


Выписка из Единого государственного реестра недвижимости об объекте недвижимости
Сведения о зарегистрированных правах

Земельный участок			
(вид объекта недвижимости)			
Лист № ____ Раздела <u>2</u>		Всего листов раздела <u>2</u> : ____	Всего разделов: ____
17.03.2022 № 99/2022/455717011			
Кадастровый номер:		50:28:0000000:50992	
1.	Правообладатель (правообладатели):		1.1. Московская область
2.	Вид, номер и дата государственной регистрации права:		2.1. Собственность, № 50-50/001-50/061/001/2015-1634/1 от 24.03.2015
3.	Ограничение прав и обременение объекта недвижимости:		
	3.1.1.	вид:	Аренда (в том числе, субаренда)
		дата государственной регистрации:	24.11.2015
		номер государственной регистрации:	50-50/001-50/061/005/2015-2079/5
		срок, на который установлено ограничение прав и обременение объекта недвижимости:	с 24.11.2015 по 04.10.2064
		лицо, в пользу которого установлено ограничение прав и обременение объекта недвижимости:	Общество с ограниченной ответственностью племзавод "Барыбино", ИНН: 5009097370
		основание государственной регистрации:	'Договор аренды земельных участков, находящихся в собственности Московской области' №05013-Z от 22.10.2015
4.	Договоры участия в долевом строительстве:		не зарегистрировано
5.	Заявленные в судебном порядке права требования:		данные отсутствуют
6.	Сведения о возражении в отношении зарегистрированного права:		данные отсутствуют
7.	Сведения о наличии решения об изъятии объекта недвижимости для государственных и муниципальных нужд:		данные отсутствуют
8.	Сведения о невозможности государственной регистрации без личного участия правообладателя или его законного представителя:		
9.	Правопритязания и сведения о наличии поступивших, но не рассмотренных заявлений о проведении государственной регистрации права (перехода, прекращения права), ограничения права или обременения объекта недвижимости, сделки в отношении объекта недвижимости:		данные отсутствуют
10.	Сведения об осуществлении государственной регистрации сделки, права, ограничения права без необходимого в силу закона согласия третьего лица, органа:		данные отсутствуют
11.	Сведения о невозможности государственной регистрации перехода, прекращения, ограничения права на земельный участок из земель сельскохозяйственного назначения:		

Государственный регистратор		ФГИС ЕГРН
полное наименование должности	подпись	инициалы, фамилия

Выписка из Единого государственного реестра недвижимости об объекте недвижимости
Описание местоположения земельного участка

Земельный участок			
(вид объекта недвижимости)			
Лист № ____ Раздела <u>3</u>	Всего листов раздела <u>3</u> : ____	Всего разделов: ____	Всего листов выписки: ____
17.03.2022 № 99/2022/455717011			
Кадастровый номер:		50:28:0000000:50992	

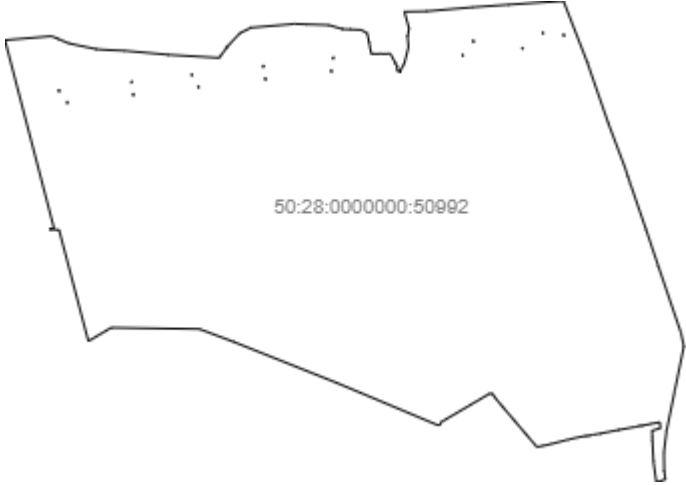План (чертеж, схема) земельного участка			
			
Масштаб 1: данные отсутствуют	Условные обозначения:		

Государственный регистратор		ФГИС ЕГРН
полное наименование должности	подпись	инициалы, фамилия

М.П.

Выписка из Единого государственного реестра недвижимости об объекте недвижимости
Описание местоположения земельного участка

Земельный участок			
(вид объекта недвижимости)			
Лист № ____ Раздела 3.2	Всего листов раздела 3.2 : ____	Всего разделов: ____	Всего листов выписки: ____
17.03.2022 № 99/2022/455717011			
Кадастровый номер:		50:28:0000000:50992	

Сведения о характерных точках границы земельного участка				
Система координат: МСК-73				
Зона №				
Номер точки	Координаты		Описание закрепления на местности	Средняя квадратическая погрешность определения координат характерных точек границ земельного участка, м
	X	Y		
1	2	3	4	5
1	412142.12	2213965.43	данные отсутствуют	данные отсутствуют
2	412157.71	2214148.21	данные отсутствуют	данные отсутствуют
3	412147.37	2214173.12	данные отсутствуют	данные отсутствуют
4	412129.3	2214216.14	данные отсутствуют	данные отсутствуют
5	412106.89	2214323.64	данные отсутствуют	данные отсутствуют
6	412103.87	2214359.46	данные отсутствуют	данные отсутствуют
7	412100.54	2214435.44	данные отсутствуют	данные отсутствуют
8	412084.92	2214605.93	данные отсутствуют	данные отсутствуют
9	412072.71	2214804.93	данные отсутствуют	данные отсутствуют
10	412116.52	2214837.05	данные отсутствуют	данные отсутствуют
11	412169.43	2214886.07	данные отсутствуют	данные отсутствуют
12	412190.97	2214930.2	данные отсутствуют	данные отсутствуют
13	412199.9	2215033.4	данные отсутствуют	данные отсутствуют
14	412205.72	2215100.64	данные отсутствуют	данные отсутствуют
15	412204.01	2215149.33	данные отсутствуют	данные отсутствуют

Государственный регистратор		ФГИС ЕГРН
полное наименование должности	подпись	инициалы, фамилия

М.П.

Выписка из Единого государственного реестра недвижимости об объекте недвижимости
Описание местоположения земельного участка

Земельный участок			
(вид объекта недвижимости)			
Лист № ____ Раздела 3.2	Всего листов раздела 3.2 : ____	Всего разделов: ____	Всего листов выписки: ____
17.03.2022 № 99/2022/455717011			
Кадастровый номер:		50:28:0000000:50992	

Сведения о характерных точках границы земельного участка				
Система координат: МСК-73				
Зона №				
Номер точки	Координаты		Описание закрепления на местности	Средняя квадратическая погрешность определения координат характерных точек границ земельного участка, м
	X	Y		
1	2	3	4	5
16	412201	2215235.61	данные отсутствуют	данные отсутствуют
17	412185.41	2215288.06	данные отсутствуют	данные отсутствуют
18	412184.07	2215318.99	данные отсутствуют	данные отсутствуют
19	412182.23	2215361.94	данные отсутствуют	данные отсутствуют
20	412169.07	2215385.08	данные отсутствуют	данные отсутствуют
21	412132.24	2215392.61	данные отсутствуют	данные отсутствуют
22	412110.52	2215397.06	данные отсутствуют	данные отсутствуют
23	412088.43	2215401.58	данные отсутствуют	данные отсутствуют
24	412088.44	2215439.07	данные отсутствуют	данные отсутствуют
25	412088.45	2215457.05	данные отсутствуют	данные отсутствуют
26	412088.46	2215469.55	данные отсутствуют	данные отсутствуют
27	412088.46	2215476.56	данные отсутствуют	данные отсутствуют
28	412051.52	2215495.63	данные отсутствуют	данные отсутствуют
29	412038.68	2215502.26	данные отсутствуют	данные отсутствуют
30	412036.89	2215502.02	данные отсутствуют	данные отсутствуют

Государственный регистратор		ФГИС ЕГРН
полное наименование должности	подпись	инициалы, фамилия

М.П.

Выписка из Единого государственного реестра недвижимости об объекте недвижимости
Описание местоположения земельного участка

Земельный участок			
(вид объекта недвижимости)			
Лист № ____ Раздела 3.2	Всего листов раздела 3.2 : ____	Всего разделов: ____	Всего листов выписки: ____
17.03.2022 № 99/2022/455717011			
Кадастровый номер:		50:28:0000000:50992	

Сведения о характерных точках границы земельного участка				
Система координат: МСК-73				
Зона №				
Номер точки	Координаты		Описание закрепления на местности	Средняя квадратическая погрешность определения координат характерных точек границ земельного участка, м
	X	Y		
1	2	3	4	5
31	412022.59	2215503.18	данные отсутствуют	данные отсутствуют
32	412021.93	2215510.91	данные отсутствуют	данные отсутствуют
33	412014.57	2215514.71	данные отсутствуют	данные отсутствуют
34	412028.3	2215517.47	данные отсутствуют	данные отсутствуют
35	412047.61	2215529.88	данные отсутствуют	данные отсутствуют
36	412112.81	2215546.64	данные отсутствуют	данные отсутствуют
37	412157.03	2215543.35	данные отсутствуют	данные отсутствуют
38	412187.15	2215549.41	данные отсутствуют	данные отсутствуют
39	412253.36	2215531.07	данные отсутствуют	данные отсутствуют
40	412254.96	2215616.32	данные отсутствуют	данные отсутствуют
41	412270.75	2215796.05	данные отсутствуют	данные отсутствуют
42	412280.84	2215937.39	данные отсутствуют	данные отсутствуют
43	412295.46	2216154.53	данные отсутствуют	данные отсутствуют
44	412053.76	2216248.34	данные отсутствуют	данные отсутствуют
45	411818.23	2216329.71	данные отсутствуют	данные отсутствуют

Государственный регистратор		ФГИС ЕГРН
полное наименование должности	подпись	инициалы, фамилия

М.П.

Выписка из Единого государственного реестра недвижимости об объекте недвижимости
Описание местоположения земельного участка

Земельный участок			
(вид объекта недвижимости)			
Лист № ____ Раздела 3.2	Всего листов раздела 3.2 : ____	Всего разделов: ____	Всего листов выписки: ____
17.03.2022 № 99/2022/455717011			
Кадастровый номер:		50:28:0000000:50992	

Сведения о характерных точках границы земельного участка				
Система координат: МСК-73				
Зона №				
Номер точки	Координаты		Описание закрепления на местности	Средняя квадратическая погрешность определения координат характерных точек границ земельного участка, м
	X	Y		
1	2	3	4	5
46	411644.05	2216395.16	данные отсутствуют	данные отсутствуют
47	411610.76	2216406.3	данные отсутствуют	данные отсутствуют
48	411577.46	2216417.43	данные отсутствуют	данные отсутствуют
49	411400.65	2216478.04	данные отсутствуют	данные отсутствуют
50	411256.48	2216526.45	данные отсутствуют	данные отсутствуют
51	410995.59	2216615.15	данные отсутствуют	данные отсутствуют
52	410942.91	2216626.45	данные отсутствуют	данные отсутствуют
53	410767.47	2216590.54	данные отсутствуют	данные отсутствуют
54	410693.42	2216575.39	данные отсутствуют	данные отсутствуют
55	410611.34	2216558.59	данные отсутствуют	данные отсутствуют
56	410528.32	2216548.22	данные отсутствуют	данные отсутствуют
57	410455.96	2216549.12	данные отсутствуют	данные отсутствуют
58	410422.15	2216554.03	данные отсутствуют	данные отсутствуют
59	410411.62	2216524.23	данные отсутствуют	данные отсутствуют
60	410411.4	2216518.31	данные отсутствуют	данные отсутствуют

Государственный регистратор		ФГИС ЕГРН
полное наименование должности	подпись	инициалы, фамилия

М.П.

Выписка из Единого государственного реестра недвижимости об объекте недвижимости
Описание местоположения земельного участка

Земельный участок			
(вид объекта недвижимости)			
Лист № ____ Раздела 3.2	Всего листов раздела 3.2 : ____	Всего разделов: ____	Всего листов выписки: ____
17.03.2022 № 99/2022/455717011			
Кадастровый номер:		50:28:0000000:50992	

Сведения о характерных точках границы земельного участка				
Система координат: МСК-73				
Зона №				
Номер точки	Координаты		Описание закрепления на местности	Средняя квадратическая погрешность определения координат характерных точек границ земельного участка, м
	X	Y		
1	2	3	4	5
61	410490.9	2216507.3	данные отсутствуют	данные отсутствуют
62	410575.05	2216503.06	данные отсутствуют	данные отсутствуют
63	410583.69	2216502.93	данные отсутствуют	данные отсутствуют
64	410586.1	2216502.8	данные отсутствуют	данные отсутствуют
65	410612.06	2216501.76	данные отсутствуют	данные отсутствуют
66	410622.22	2216534.33	данные отсутствуют	данные отсутствуют
67	410645.51	2216532.01	данные отсутствуют	данные отсутствуют
68	410639.38	2216499.93	данные отсутствуют	данные отсутствуют
69	410632.88	2216466	данные отсутствуют	данные отсутствуют
70	410631.61	2216458.87	данные отсутствуют	данные отсутствуют
71	410630.58	2216453.1	данные отсутствуют	данные отсутствуют
72	410629.88	2216449.19	данные отсутствуют	данные отсутствуют
73	410627.41	2216435.37	данные отсутствуют	данные отсутствуют
74	410626.09	2216429.79	данные отсутствуют	данные отсутствуют
75	410615.39	2216371.08	данные отсутствуют	данные отсутствуют

Государственный регистратор		ФГИС ЕГРН
полное наименование должности	подпись	инициалы, фамилия

М.П.

Выписка из Единого государственного реестра недвижимости об объекте недвижимости
Описание местоположения земельного участка

Земельный участок			
(вид объекта недвижимости)			
Лист № ____ Раздела 3.2	Всего листов раздела 3.2 : ____	Всего разделов: ____	Всего листов выписки: ____
17.03.2022 № 99/2022/455717011			
Кадастровый номер:		50:28:0000000:50992	

Сведения о характерных точках границы земельного участка				
Система координат: МСК-73				
Зона №				
Номер точки	Координаты		Описание закрепления на местности	Средняя квадратическая погрешность определения координат характерных точек границ земельного участка, м
	X	Y		
1	2	3	4	5
76	410601.31	2216299.78	данные отсутствуют	данные отсутствуют
77	410596.18	2216270.32	данные отсутствуют	данные отсутствуют
78	410594.21	2216258.53	данные отсутствуют	данные отсутствуют
79	410593.31	2216253.14	данные отсутствуют	данные отсутствуют
80	410591.78	2216243.96	данные отсутствуют	данные отсутствуют
81	410591.08	2216235.85	данные отсутствуют	данные отсутствуют
82	410578.71	2216177.27	данные отсутствуют	данные отсутствуют
83	410577.73	2216173.56	данные отсутствуют	данные отсутствуют
84	410560.25	2216107.02	данные отсутствуют	данные отсутствуют
85	410559.13	2216102.14	данные отсутствуют	данные отсутствуют
86	410553.27	2216075.61	данные отсутствуют	данные отсутствуют
87	410548.49	2216050.34	данные отсутствуют	данные отсутствуют
88	410736.73	2215889.97	данные отсутствуют	данные отсутствуют
89	410758.34	2215875.12	данные отсутствуют	данные отсутствуют
90	410756.99	2215864.31	данные отсутствуют	данные отсутствуют

Государственный регистратор		ФГИС ЕГРН
полное наименование должности	подпись	инициалы, фамилия

М.П.

Выписка из Единого государственного реестра недвижимости об объекте недвижимости
Описание местоположения земельного участка

Земельный участок			
(вид объекта недвижимости)			
Лист № ____ Раздела 3.2	Всего листов раздела 3.2 : ____	Всего разделов: ____	Всего листов выписки: ____
17.03.2022 № 99/2022/455717011			
Кадастровый номер:		50:28:0000000:50992	

Сведения о характерных точках границы земельного участка				
Система координат: МСК-73				
Зона №				
Номер точки	Координаты		Описание закрепления на местности	Средняя квадратическая погрешность определения координат характерных точек границ земельного участка, м
	X	Y		
1	2	3	4	5
91	410644.89	2215673.25	данные отсутствуют	данные отсутствуют
92	410636.12	2215672.58	данные отсутствуют	данные отсутствуют
93	410633.76	2215662.23	данные отсутствуют	данные отсутствуют
94	410798.64	2215268.37	данные отсутствуют	данные отсутствуют
95	410960.34	2214861.44	данные отсутствуют	данные отсутствуют
96	411010.43	2214728	данные отсутствуют	данные отсутствуют
97	411015.83	2214381.91	данные отсутствуют	данные отсутствуют
98	410962.84	2214292.14	данные отсутствуют	данные отсутствуют
99	411398.7	2214177.49	данные отсутствуют	данные отсутствуют
100	411401.2	2214140.8	данные отсутствуют	данные отсутствуют
101	411404.98	2214157.68	данные отсутствуют	данные отсутствуют
102	412157.51	2216157.85	данные отсутствуют	данные отсутствуют
103	412161.48	2216157.33	данные отсутствуют	данные отсутствуют
104	412165.34	2216156.21	данные отсутствуют	данные отсутствуют
105	412164.92	2216154.25	данные отсутствуют	данные отсутствуют

Государственный регистратор		ФГИС ЕГРН
полное наименование должности	подпись	инициалы, фамилия

М.П.

Выписка из Единого государственного реестра недвижимости об объекте недвижимости
Описание местоположения земельного участка

Земельный участок			
(вид объекта недвижимости)			
Лист № ____ Раздела 3.2	Всего листов раздела 3.2 : ____	Всего разделов: ____	Всего листов выписки: ____
17.03.2022 № 99/2022/455717011			
Кадастровый номер:		50:28:0000000:50992	

Сведения о характерных точках границы земельного участка				
Система координат: МСК-73				
Зона №				
Номер точки	Координаты		Описание закрепления на местности	Средняя квадратическая погрешность определения координат характерных точек границ земельного участка, м
	X	Y		
1	2	3	4	5
106	412160.95	2216154.78	данные отсутствуют	данные отсутствуют
107	412157.1	2216155.9	данные отсутствуют	данные отсутствуют
108	411940.53	2214178.82	данные отсутствуют	данные отсутствуют
109	411944.54	2214178.63	данные отсутствуют	данные отсутствуют
110	411948.47	2214177.82	данные отсутствуют	данные отсутствуют
111	411948.22	2214175.84	данные отсутствуют	данные отсутствуют
112	411944.22	2214176.04	данные отсутствуют	данные отсутствуют
113	411940.29	2214176.84	данные отсутствуют	данные отсутствуют
114	412165.99	2216075.58	данные отсутствуют	данные отсутствуют
115	412170	2216075.39	данные отсутствуют	данные отсутствуют
116	412173.93	2216074.59	данные отсутствуют	данные отсутствуют
117	412173.68	2216072.6	данные отсутствуют	данные отсутствуют
118	412169.68	2216072.8	данные отсутствуют	данные отсутствуют
119	412165.74	2216073.6	данные отсутствуют	данные отсутствуют
120	411893.85	2214211.35	данные отсутствуют	данные отсутствуют

Государственный регистратор		ФГИС ЕГРН
полное наименование должности	подпись	инициалы, фамилия

М.П.

Выписка из Единого государственного реестра недвижимости об объекте недвижимости
Описание местоположения земельного участка

Земельный участок			
(вид объекта недвижимости)			
Лист № ____ Раздела 3.2	Всего листов раздела 3.2 : ____	Всего разделов: ____	Всего листов выписки: ____
17.03.2022 № 99/2022/455717011			
Кадастровый номер:		50:28:0000000:50992	

Сведения о характерных точках границы земельного участка				
Система координат: МСК-73				
Зона №				
Номер точки	Координаты		Описание закрепления на местности	Средняя квадратическая погрешность определения координат характерных точек границ земельного участка, м
	X	Y		
1	2	3	4	5
121	411897.86	2214211.18	данные отсутствуют	данные отсутствуют
122	411901.79	2214210.41	данные отсутствуют	данные отсутствуют
123	411901.56	2214208.42	данные отсутствуют	данные отсутствуют
124	411897.55	2214208.59	данные отсутствуют	данные отсутствуют
125	411893.62	2214209.36	данные отсутствуют	данные отсутствуют
126	412106.43	2215995.92	данные отсутствуют	данные отсутствуют
127	412110.4	2215995.4	данные отсутствуют	данные отсутствуют
128	412114.25	2215994.28	данные отсутствуют	данные отсутствуют
129	412113.84	2215992.32	данные отсутствуют	данные отсутствуют
130	412109.87	2215992.84	данные отсутствуют	данные отсутствуют
131	412106.01	2215993.96	данные отсутствуют	данные отсутствуют
132	411974.11	2214463.38	данные отсутствуют	данные отсутствуют
133	411978.12	2214463.19	данные отсутствуют	данные отсутствуют
134	411982.05	2214462.39	данные отсутствуют	данные отсутствуют
135	411981.8	2214460.4	данные отсутствуют	данные отсутствуют

Государственный регистратор		ФГИС ЕГРН
полное наименование должности	подпись	инициалы, фамилия

М.П.

Выписка из Единого государственного реестра недвижимости об объекте недвижимости
Описание местоположения земельного участка

Земельный участок			
(вид объекта недвижимости)			
Лист № ____ Раздела 3.2	Всего листов раздела 3.2 : ____	Всего разделов: ____	Всего листов выписки: ____
17.03.2022 № 99/2022/455717011			
Кадастровый номер:		50:28:0000000:50992	

Сведения о характерных точках границы земельного участка				
Система координат: МСК-73				
Зона №				
Номер точки	Координаты		Описание закрепления на местности	Средняя квадратическая погрешность определения координат характерных точек границ земельного участка, м
	X	Y		
1	2	3	4	5
136	411977.79	2214460.6	данные отсутствуют	данные отсутствуют
137	411973.86	2214461.4	данные отсутствуют	данные отсутствуют
138	412133.78	2215803.24	данные отсутствуют	данные отсутствуют
139	412137.79	2215803.04	данные отсутствуют	данные отсутствуют
140	412141.72	2215802.24	данные отсутствуют	данные отсутствуют
141	412141.47	2215800.26	данные отсутствуют	данные отсутствуют
142	412137.46	2215800.45	данные отсутствуют	данные отсутствуют
143	412133.53	2215801.26	данные отсутствуют	данные отсутствуют
144	411924.91	2214469.91	данные отсутствуют	данные отсутствуют
145	411928.91	2214469.74	данные отсутствуют	данные отсутствуют
146	411932.85	2214468.97	данные отсутствуют	данные отсутствуют
147	411932.62	2214466.99	данные отсутствуют	данные отсутствуют
148	411928.61	2214467.15	данные отсутствуют	данные отсутствуют
149	411924.67	2214467.92	данные отсутствуют	данные отсутствуют
150	412078.46	2215761.45	данные отсутствуют	данные отсутствуют

Государственный регистратор		ФГИС ЕГРН
полное наименование должности	подпись	инициалы, фамилия

М.П.

Выписка из Единого государственного реестра недвижимости об объекте недвижимости
Описание местоположения земельного участка

Земельный участок			
(вид объекта недвижимости)			
Лист № ____ Раздела 3.2	Всего листов раздела 3.2 : ____	Всего разделов: ____	Всего листов выписки: ____
17.03.2022 № 99/2022/455717011			
Кадастровый номер:		50:28:0000000:50992	

Сведения о характерных точках границы земельного участка				
Система координат: МСК-73				
Зона №				
Номер точки	Координаты		Описание закрепления на местности	Средняя квадратическая погрешность определения координат характерных точек границ земельного участка, м
	X	Y		
1	2	3	4	5
151	412082.47	2215761.29	данные отсутствуют	данные отсутствуют
152	412086.41	2215760.51	данные отсутствуют	данные отсутствуют
153	412086.17	2215758.53	данные отсутствуют	данные отсутствуют
154	412082.16	2215758.69	данные отсутствуют	данные отсутствуют
155	412078.23	2215759.46	данные отсутствуют	данные отсутствуют
156	412002.13	2214698.83	данные отсутствуют	данные отсутствуют
157	412006.13	2214698.64	данные отсутствуют	данные отсутствуют
158	412010.06	2214697.83	данные отсутствуют	данные отсутствуют
159	412009.81	2214695.85	данные отсутствуют	данные отсутствуют
160	412005.81	2214696.05	данные отсутствуют	данные отсутствуют
161	412001.88	2214696.85	данные отсутствуют	данные отсутствуют
162	411955.12	2214724.98	данные отсутствуют	данные отсутствуют
163	411959.12	2214724.81	данные отсутствуют	данные отсутствуют
164	411963.06	2214724.04	данные отсутствуют	данные отсутствуют
165	411962.83	2214722.05	данные отсутствуют	данные отсутствуют

Государственный регистратор		ФГИС ЕГРН
полное наименование должности	подпись	инициалы, фамилия

М.П.

Выписка из Единого государственного реестра недвижимости об объекте недвижимости
Описание местоположения земельного участка

Земельный участок			
(вид объекта недвижимости)			
Лист № ____ Раздела 3.2	Всего листов раздела 3.2 : ____	Всего разделов: ____	Всего листов выписки: ____
17.03.2022 № 99/2022/455717011			
Кадастровый номер:		50:28:0000000:50992	

Сведения о характерных точках границы земельного участка				
Система координат: МСК-73				
Зона №				
Номер точки	Координаты		Описание закрепления на местности	Средняя квадратическая погрешность определения координат характерных точек границ земельного участка, м
	X	Y		
1	2	3	4	5
166	411958.82	2214722.22	данные отсутствуют	данные отсутствуют
167	411954.88	2214722.99	данные отсутствуют	данные отсутствуют
168	412068.21	2215253.17	данные отсутствуют	данные отсутствуют
169	412072.21	2215252.97	данные отсутствуют	данные отсутствуют
170	412076.14	2215252.17	данные отсутствуют	данные отсутствуют
171	412075.89	2215250.19	данные отсутствуют	данные отсутствуют
172	412071.89	2215250.38	данные отсутствуют	данные отсутствуют
173	412067.96	2215251.18	данные отсутствуют	данные отсутствуют
174	412035.83	2214979.86	данные отсутствуют	данные отсутствуют
175	412039.84	2214979.67	данные отсутствуют	данные отсутствуют
176	412043.77	2214978.87	данные отсутствуют	данные отсутствуют
177	412043.52	2214976.88	данные отсутствуют	данные отсутствуют
178	412039.51	2214977.08	данные отсутствуют	данные отсутствуют
179	412035.58	2214977.88	данные отсутствуют	данные отсутствуют
180	412017.13	2215246.14	данные отсутствуют	данные отсутствуют

Государственный регистратор		ФГИС ЕГРН
полное наименование должности	подпись	инициалы, фамилия

М.П.

Выписка из Единого государственного реестра недвижимости об объекте недвижимости
Описание местоположения земельного участка

Земельный участок			
(вид объекта недвижимости)			
Лист № ____ Раздела 3.2	Всего листов раздела 3.2 : ____	Всего разделов: ____	Всего листов выписки: ____
17.03.2022 № 99/2022/455717011			
Кадастровый номер:		50:28:0000000:50992	

Сведения о характерных точках границы земельного участка				
Система координат: МСК-73				
Зона №				
Номер точки	Координаты		Описание закрепления на местности	Средняя квадратическая погрешность определения координат характерных точек границ земельного участка, м
	X	Y		
1	2	3	4	5
181	412021.14	2215245.98	данные отсутствуют	данные отсутствуют
182	412025.07	2215245.21	данные отсутствуют	данные отсутствуют
183	412024.84	2215243.22	данные отсутствуют	данные отсутствуют
184	412020.83	2215243.39	данные отсутствуют	данные отсутствуют
185	412016.9	2215244.16	данные отсутствуют	данные отсутствуют
186	411986.46	2214987.38	данные отсутствуют	данные отсутствуют
187	411990.47	2214987.22	данные отсутствуют	данные отсутствуют
188	411994.41	2214986.45	данные отсутствуют	данные отсутствуют
189	411994.18	2214984.46	данные отсутствуют	данные отсутствуют
190	411990.17	2214984.62	данные отсутствуют	данные отсутствуют
191	411986.23	2214985.4	данные отсутствуют	данные отсутствуют

Государственный регистратор		ФГИС ЕГРН
полное наименование должности	подпись	инициалы, фамилия

М.П.

Выписка из Единого государственного реестра недвижимости об объекте недвижимости
Сведения о частях земельного участка

Земельный участок			
(вид объекта недвижимости)			
Лист № ____ Раздела <u>4</u>	Всего листов раздела <u>4</u> : ____	Всего разделов: ____	Всего листов выписки: ____
17.03.2022 № 99/2022/455717011			
Кадастровый номер:		50:28:0000000:50992	

План (чертеж, схема) части земельного участка		Учетный номер части: <u>50:28:0000000:50992/1</u>	
			
Масштаб 1: данные отсутствуют	Условные обозначения:		

Государственный регистратор		ФГИС ЕГРН
полное наименование должности	подпись	инициалы, фамилия

М.П.

Выписка из Единого государственного реестра недвижимости об объекте недвижимости
Сведения о частях земельного участка

Земельный участок			
(вид объекта недвижимости)			
Лист № ____ Раздела 4	Всего листов раздела 4 : ____	Всего разделов: ____	Всего листов выписки: ____
17.03.2022 № 99/2022/455717011			
Кадастровый номер:		50:28:0000000:50992	

План (чертеж, схема) части земельного участка		Учетный номер части: 50:28:0000000:50992/2	
			
Масштаб 1: данные отсутствуют	Условные обозначения:		

Государственный регистратор		ФГИС ЕГРН
полное наименование должности	подпись	инициалы, фамилия

М.П.

Выписка из Единого государственного реестра недвижимости об объекте недвижимости
Сведения о частях земельного участка

Земельный участок			
(вид объекта недвижимости)			
Лист № ____ Раздела <u>4</u>	Всего листов раздела <u>4</u> : ____	Всего разделов: ____	Всего листов выписки: ____
17.03.2022 № 99/2022/455717011			
Кадастровый номер:		50:28:0000000:50992	


План (чертеж, схема) части земельного участка		Учетный номер части: <u>50:28:0000000:50992/3</u>	
			
Масштаб 1: данные отсутствуют	Условные обозначения:		

Государственный регистратор		ФГИС ЕГРН
полное наименование должности	подпись	инициалы, фамилия

М.П.

Выписка из Единого государственного реестра недвижимости об объекте недвижимости
Сведения о частях земельного участка

Земельный участок			
(вид объекта недвижимости)			
Лист № ____ Раздела <u>4</u>	Всего листов раздела <u>4</u> : ____	Всего разделов: ____	Всего листов выписки: ____
17.03.2022 № 99/2022/455717011			
Кадастровый номер:		50:28:0000000:50992	

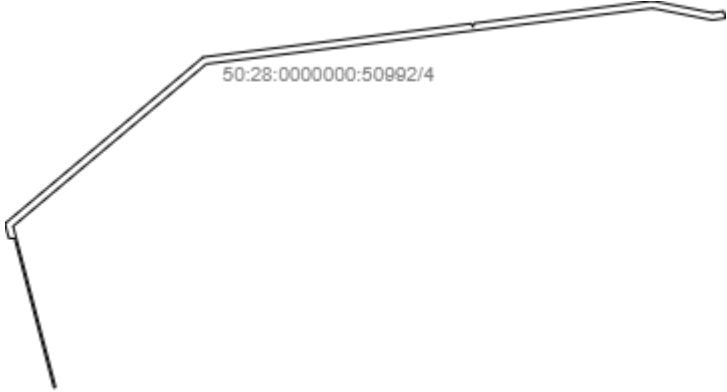
План (чертеж, схема) части земельного участка		Учетный номер части: <u>50:28:0000000:50992/4</u>	
			
Масштаб 1: данные отсутствуют	Условные обозначения:		

Государственный регистратор		ФГИС ЕГРН
полное наименование должности	подпись	инициалы, фамилия

М.П.

Выписка из Единого государственного реестра недвижимости об объекте недвижимости
Сведения о частях земельного участка

Земельный участок			
(вид объекта недвижимости)			
Лист № ____ Раздела <u>4</u>	Всего листов раздела <u>4</u> : ____	Всего разделов: ____	Всего листов выписки: ____
17.03.2022 № 99/2022/455717011			
Кадастровый номер:		50:28:0000000:50992	

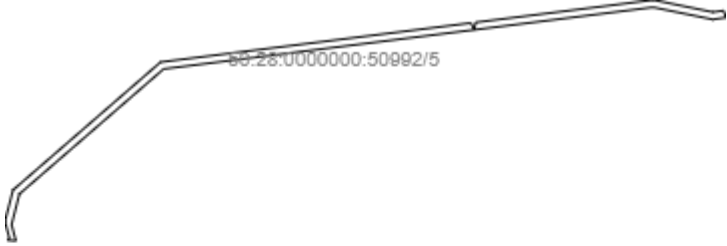План (чертеж, схема) части земельного участка	Учетный номер части: <u>50:28:0000000:50992/5</u>		
			
Масштаб 1: данные отсутствуют	Условные обозначения:		

Государственный регистратор		ФГИС ЕГРН
полное наименование должности	подпись	инициалы, фамилия

М.П.

Выписка из Единого государственного реестра недвижимости об объекте недвижимости
Сведения о частях земельного участка

Земельный участок			
(вид объекта недвижимости)			
Лист № ____ Раздела <u>4</u>	Всего листов раздела <u>4</u> : ____	Всего разделов: ____	Всего листов выписки: ____
17.03.2022 № 99/2022/455717011			
Кадастровый номер:		50:28:0000000:50992	

План (чертеж, схема) части земельного участка		Учетный номер части: <u>50:28:0000000:50992/6</u>	
			
Масштаб 1: данные отсутствуют	Условные обозначения:		

Государственный регистратор		ФГИС ЕГРН
полное наименование должности	подпись	инициалы, фамилия

М.П.

Выписка из Единого государственного реестра недвижимости об объекте недвижимости
Сведения о частях земельного участка

Земельный участок			
(вид объекта недвижимости)			
Лист № ____ Раздела <u>4</u>	Всего листов раздела <u>4</u> : ____	Всего разделов: ____	Всего листов выписки: ____
17.03.2022 № 99/2022/455717011			
Кадастровый номер:		50:28:0000000:50992	

План (чертеж, схема) части земельного участка		Учетный номер части: <u>50:28:0000000:50992/7</u>	
			
Масштаб 1: данные отсутствуют	Условные обозначения:		

Государственный регистратор		ФГИС ЕГРН
полное наименование должности	подпись	инициалы, фамилия

М.П.

Выписка из Единого государственного реестра недвижимости об объекте недвижимости
Сведения о частях земельного участка

Земельный участок			
(вид объекта недвижимости)			
Лист № ____ Раздела <u>4</u>	Всего листов раздела <u>4</u> : ____	Всего разделов: ____	Всего листов выписки: ____
17.03.2022 № 99/2022/455717011			
Кадастровый номер:		50:28:0000000:50992	

План (чертеж, схема) части земельного участка		Учетный номер части: <u>50:28:0000000:50992/8</u>	
			
Масштаб 1: данные отсутствуют	Условные обозначения:		

Государственный регистратор		ФГИС ЕГРН
полное наименование должности	подпись	инициалы, фамилия

М.П.

Выписка из Единого государственного реестра недвижимости об объекте недвижимости
Сведения о частях земельного участка

Земельный участок			
(вид объекта недвижимости)			
Лист № ____ Раздела <u>4</u>	Всего листов раздела <u>4</u> : ____	Всего разделов: ____	Всего листов выписки: ____
17.03.2022 № 99/2022/455717011			
Кадастровый номер:		50:28:0000000:50992	

План (чертеж, схема) части земельного участка		Учетный номер части: <u>50:28:0000000:50992/9</u>	
			
Масштаб 1: данные отсутствуют	Условные обозначения:		

Государственный регистратор		ФГИС ЕГРН
полное наименование должности	подпись	инициалы, фамилия

М.П.

**Выписка из Единого государственного реестра недвижимости об объекте недвижимости
Сведения о частях земельного участка**

Земельный участок			
(вид объекта недвижимости)			
Лист № ____ Раздела 4.1	Всего листов раздела 4.1 : ____	Всего разделов: ____	Всего листов выписки: ____
17.03.2022 № 99/2022/455717011			
Кадастровый номер:		50:28:0000000:50992	

Учетный номер части	Площадь (м ²)	Содержание ограничения в использовании или ограничения права на объект недвижимости или обременения объекта недвижимости
1	2	3
1	4091	, Письмо Министерства экономического развития РФ № 11882-ИМ/Д23 от 08.06.2011, срок действия: 19.03.2015
2	4692	, Письмо Министерства экономического развития РФ № 11882-ИМ/Д23 от 08.06.2011, срок действия: 19.03.2015
3	99315	, Постановление "О порядке установления охранных зон объектов электросетевого хозяйства и особых условий использования земельных участков, расположенных в границах таких зон" № 160 от 24.02.2009, срок действия: 27.04.2015
4	50846	, Справка о балансовой принадлежности № 2814 от 20.03.2015г № № 2814 от 20.03.2015, срок действия: 25.08.2015
5	49356	, Справка о балансовой принадлежности № 2814 от 20.03.2015г № № 2814 от 20.03.2015, срок действия: 24.08.2015
6	94752	, Постановление "О порядке установления охранных зон объектов электросетевого хозяйства и особых условий использования земельных участков, расположенных в границах таких зон" № 160 от 24.02.2009, срок действия: 25.05.2015
7	98917	, Об установлении публичного сервитута в интересах публичного акционерного общества «Россети Московский регион» на землях и частях земельных участков, расположенных на территории городского округа Ступино, городского округа Домодедово Московской области, в целях размещения существующего объекта электросетевого хозяйства «ВЛ 110 кВ Жилево-Ляхово» № 15ВР-1879 от 12.10.2021, срок действия: 20.12.2021
8	135040	, Об установлении санитарно-защитной зоны для действующей промплощадки ООО «Колос - Холдинг» с учетом деятельности арендатора по производству пищевых продуктов (хлопья, каши быстрого приготовления, отруби, мучные и зерновые смеси и др.) из злаковых культур ООО «Колос - Экс" по адресу: Московская область, г. Домодедово, дер. Сырьево, д.141, на земельных участках с к.н. 50:28:0090322:11, 50:28:0090322:10, 50:28:0090322:14, 50:28:0090322:66 № 185-03 от 28.06.2021, срок действия: 27.12.2021

Государственный регистратор		ФГИС ЕГРН
полное наименование должности	подпись	инициалы, фамилия

М.П.

Выписка из Единого государственного реестра недвижимости об объекте недвижимости
Сведения о частях земельного участка

Земельный участок			
(вид объекта недвижимости)			
Лист № ____ Раздела 4.1	Всего листов раздела 4.1 : ____	Всего разделов: ____	Всего листов выписки: ____
17.03.2022 № 99/2022/455717011			
Кадастровый номер:		50:28:0000000:50992	

Учетный номер части	Площадь (м ²)	Содержание ограничения в использовании или ограничения права на объект недвижимости или обременения объекта недвижимости
1	2	3
9	94268	, Об установлении публичного сервитута в порядке главы V.7. Земельного кодекса Российской Федерации по адресу (местоположение): Московская область, городской округ Домодедово в пользу Публичного акционерного общества «Россети Московский регион» в целях размещения существующего объекта электросетевого хозяйства – «ВЛ 110кВ Ляхово-Н.Домодедово» с кадастровым номером 50:28:0000000:41642 № 2177 от 27.09.2021, срок действия: 24.02.2022

Государственный регистратор		ФГИС ЕГРН
полное наименование должности	подпись	инициалы, фамилия

М.П.

Выписка из Единого государственного реестра недвижимости об объекте недвижимости
Сведения о частях земельного участка

Земельный участок				
(вид объекта недвижимости)				
Лист № ____ Раздела <u>4.2</u>		Всего листов раздела <u>4.2</u> : ____		Всего разделов: ____
Всего листов выписки: ____				
17.03.2022 № 99/2022/455717011				
Кадастровый номер:			50:28:0000000:50992	
Сведения о характерных точках границы части (частей) земельного участка				
Учетный номер части: 1				
Система координат: МСК-73				
Зона №				
Номер точки	Координаты, м		Описание закрепления на местности	Средняя квадратическая погрешность определения координат характерных точек границы части земельного участка, м
	X	Y		
1	2	3	4	5
22	412110.52	2215397.06	данные отсутствуют	данные отсутствуют
22	412110.52	2215397.06	данные отсутствуют	данные отсутствуют
23	412088.43	2215401.58	данные отсутствуют	данные отсутствуют
23	412088.43	2215401.58	данные отсутствуют	данные отсутствуют
24	412088.44	2215439.07	данные отсутствуют	данные отсутствуют
24	412088.44	2215439.07	данные отсутствуют	данные отсутствуют
25	412088.45	2215457.05	данные отсутствуют	данные отсутствуют
25	412088.45	2215457.05	данные отсутствуют	данные отсутствуют
26	412088.46	2215469.55	данные отсутствуют	данные отсутствуют
26	412088.46	2215469.55	данные отсутствуют	данные отсутствуют
27	412088.46	2215476.56	данные отсутствуют	данные отсутствуют
27	412088.46	2215476.56	данные отсутствуют	данные отсутствуют
28	412051.52	2215495.63	данные отсутствуют	данные отсутствуют
28	412051.52	2215495.63	данные отсутствуют	данные отсутствуют
29	412038.68	2215502.26	данные отсутствуют	данные отсутствуют
30	412036.89	2215502.02	данные отсутствуют	данные отсутствуют
Государственный регистратор				ФГИС ЕГРН
полное наименование должности			подпись	инициалы, фамилия

М.П.

Выписка из Единого государственного реестра недвижимости об объекте недвижимости
Сведения о частях земельного участка

Земельный участок			
(вид объекта недвижимости)			
Лист № ____ Раздела 4.2	Всего листов раздела 4.2 : ____	Всего разделов: ____	Всего листов выписки: ____
17.03.2022 № 99/2022/455717011			
Кадастровый номер:		50:28:0000000:50992	

Номер точки	Координаты, м		Описание закрепления на местности	Средняя квадратическая погрешность определения координат характерных точек границы части земельного участка, м
	X	Y		
1	2	3	4	5
33	412014.57	2215514.71	данные отсутствуют	данные отсутствуют
33	412014.57	2215514.71	данные отсутствуют	данные отсутствуют
35	412047.61	2215529.88	данные отсутствуют	данные отсутствуют
36	412112.81	2215546.64	данные отсутствуют	данные отсутствуют
43	412295.46	2216154.53	данные отсутствуют	данные отсутствуют
44	412053.76	2216248.34	данные отсутствуют	данные отсутствуют
44	412053.76	2216248.34	данные отсутствуют	данные отсутствуют
98	410962.84	2214292.14	данные отсутствуют	данные отсутствуют
99	411398.7	2214177.49	данные отсутствуют	данные отсутствуют
101	411404.98	2214157.68	данные отсутствуют	данные отсутствуют
102	412157.51	2216157.85	данные отсутствуют	данные отсутствуют
102	412157.51	2216157.85	данные отсутствуют	данные отсутствуют
102	412157.51	2216157.85	данные отсутствуют	данные отсутствуют
102	412157.51	2216157.85	данные отсутствуют	данные отсутствуют
103	412161.48	2216157.33	данные отсутствуют	данные отсутствуют
103	412161.48	2216157.33	данные отсутствуют	данные отсутствуют
103	412161.48	2216157.33	данные отсутствуют	данные отсутствуют
Государственный регистратор				ФГИС ЕГРН
полное наименование должности			подпись	инициалы, фамилия

М.П.

Выписка из Единого государственного реестра недвижимости об объекте недвижимости
Сведения о частях земельного участка

Земельный участок			
(вид объекта недвижимости)			
Лист № ____ Раздела 4.2	Всего листов раздела 4.2 : ____	Всего разделов: ____	Всего листов выписки: ____
17.03.2022 № 99/2022/455717011			
Кадастровый номер:		50:28:0000000:50992	

Номер точки	Координаты, м		Описание закрепления на местности	Средняя квадратическая погрешность определения координат характерных точек границы части земельного участка, м
	X	Y		
1	2	3	4	5
103	412161.48	2216157.33	данные отсутствуют	данные отсутствуют
104	412165.34	2216156.21	данные отсутствуют	данные отсутствуют
104	412165.34	2216156.21	данные отсутствуют	данные отсутствуют
104	412165.34	2216156.21	данные отсутствуют	данные отсутствуют
104	412165.34	2216156.21	данные отсутствуют	данные отсутствуют
105	412164.92	2216154.25	данные отсутствуют	данные отсутствуют
105	412164.92	2216154.25	данные отсутствуют	данные отсутствуют
105	412164.92	2216154.25	данные отсутствуют	данные отсутствуют
105	412164.92	2216154.25	данные отсутствуют	данные отсутствуют
106	412160.95	2216154.78	данные отсутствуют	данные отсутствуют
106	412160.95	2216154.78	данные отсутствуют	данные отсутствуют
106	412160.95	2216154.78	данные отсутствуют	данные отсутствуют
106	412160.95	2216154.78	данные отсутствуют	данные отсутствуют
107	412157.1	2216155.9	данные отсутствуют	данные отсутствуют
107	412157.1	2216155.9	данные отсутствуют	данные отсутствуют
108	411940.53	2214178.82	данные отсутствуют	данные отсутствуют
108	411940.53	2214178.82	данные отсутствуют	данные отсутствуют

Государственный регистратор		ФГИС ЕГРН
полное наименование должности	подпись	инициалы, фамилия

М.П.

Выписка из Единого государственного реестра недвижимости об объекте недвижимости
Сведения о частях земельного участка

Земельный участок			
(вид объекта недвижимости)			
Лист № ____ Раздела 4.2	Всего листов раздела 4.2 : ____	Всего разделов: ____	Всего листов выписки: ____
17.03.2022 № 99/2022/455717011			
Кадастровый номер:		50:28:0000000:50992	

Номер точки	Координаты, м		Описание закрепления на местности	Средняя квадратическая погрешность определения координат характерных точек границы части земельного участка, м
	X	Y		
1	2	3	4	5
108	411940.53	2214178.82	данные отсутствуют	данные отсутствуют
109	411944.54	2214178.63	данные отсутствуют	данные отсутствуют
109	411944.54	2214178.63	данные отсутствуют	данные отсутствуют
109	411944.54	2214178.63	данные отсутствуют	данные отсутствуют
110	411948.47	2214177.82	данные отсутствуют	данные отсутствуют
110	411948.47	2214177.82	данные отсутствуют	данные отсутствуют
110	411948.47	2214177.82	данные отсутствуют	данные отсутствуют
111	411948.22	2214175.84	данные отсутствуют	данные отсутствуют
111	411948.22	2214175.84	данные отсутствуют	данные отсутствуют
111	411948.22	2214175.84	данные отсутствуют	данные отсутствуют
112	411944.22	2214176.04	данные отсутствуют	данные отсутствуют
112	411944.22	2214176.04	данные отсутствуют	данные отсутствуют
112	411944.22	2214176.04	данные отсутствуют	данные отсутствуют
113	411940.29	2214176.84	данные отсутствуют	данные отсутствуют
113	411940.29	2214176.84	данные отсутствуют	данные отсутствуют
113	411940.29	2214176.84	данные отсутствуют	данные отсутствуют
114	412165.99	2216075.58	данные отсутствуют	данные отсутствуют
Государственный регистратор				ФГИС ЕГРН
полное наименование должности			подпись	инициалы, фамилия

М.П.

Выписка из Единого государственного реестра недвижимости об объекте недвижимости
Сведения о частях земельного участка

Земельный участок			
(вид объекта недвижимости)			
Лист № ____ Раздела 4.2	Всего листов раздела 4.2 : ____	Всего разделов: ____	Всего листов выписки: ____
17.03.2022 № 99/2022/455717011			
Кадастровый номер:		50:28:0000000:50992	

Номер точки	Координаты, м		Описание закрепления на местности	Средняя квадратическая погрешность определения координат характерных точек границы части земельного участка, м
	X	Y		
1	2	3	4	5
115	412170	2216075.39	данные отсутствуют	данные отсутствуют
115	412170	2216075.39	данные отсутствуют	данные отсутствуют
116	412173.93	2216074.59	данные отсутствуют	данные отсутствуют
116	412173.93	2216074.59	данные отсутствуют	данные отсутствуют
117	412173.68	2216072.6	данные отсутствуют	данные отсутствуют
117	412173.68	2216072.6	данные отсутствуют	данные отсутствуют
118	412169.68	2216072.8	данные отсутствуют	данные отсутствуют
118	412169.68	2216072.8	данные отсутствуют	данные отсутствуют
119	412165.74	2216073.6	данные отсутствуют	данные отсутствуют
119	412165.74	2216073.6	данные отсутствуют	данные отсутствуют
120	411893.85	2214211.35	данные отсутствуют	данные отсутствуют
120	411893.85	2214211.35	данные отсутствуют	данные отсутствуют
121	411897.86	2214211.18	данные отсутствуют	данные отсутствуют
121	411897.86	2214211.18	данные отсутствуют	данные отсутствуют
121	411897.86	2214211.18	данные отсутствуют	данные отсутствуют
122	411901.79	2214210.41	данные отсутствуют	данные отсутствуют
122	411901.79	2214210.41	данные отсутствуют	данные отсутствуют

Государственный регистратор		ФГИС ЕГРН
полное наименование должности	подпись	инициалы, фамилия

М.П.

Выписка из Единого государственного реестра недвижимости об объекте недвижимости
Сведения о частях земельного участка

Земельный участок			
(вид объекта недвижимости)			
Лист № ____ Раздела 4.2	Всего листов раздела 4.2 : ____	Всего разделов: ____	Всего листов выписки: ____
17.03.2022 № 99/2022/455717011			
Кадастровый номер:		50:28:0000000:50992	

Номер точки	Координаты, м		Описание закрепления на местности	Средняя квадратическая погрешность определения координат характерных точек границы части земельного участка, м
	X	Y		
1	2	3	4	5
122	411901.79	2214210.41	данные отсутствуют	данные отсутствуют
123	411901.56	2214208.42	данные отсутствуют	данные отсутствуют
123	411901.56	2214208.42	данные отсутствуют	данные отсутствуют
123	411901.56	2214208.42	данные отсутствуют	данные отсутствуют
124	411897.55	2214208.59	данные отсутствуют	данные отсутствуют
124	411897.55	2214208.59	данные отсутствуют	данные отсутствуют
124	411897.55	2214208.59	данные отсутствуют	данные отсутствуют
125	411893.62	2214209.36	данные отсутствуют	данные отсутствуют
125	411893.62	2214209.36	данные отсутствуют	данные отсутствуют
125	411893.62	2214209.36	данные отсутствуют	данные отсутствуют
126	412106.43	2215995.92	данные отсутствуют	данные отсутствуют
126	412106.43	2215995.92	данные отсутствуют	данные отсутствуют
127	412110.4	2215995.4	данные отсутствуют	данные отсутствуют
127	412110.4	2215995.4	данные отсутствуют	данные отсутствуют
128	412114.25	2215994.28	данные отсутствуют	данные отсутствуют
128	412114.25	2215994.28	данные отсутствуют	данные отсутствуют
129	412113.84	2215992.32	данные отсутствуют	данные отсутствуют
Государственный регистратор				ФГИС ЕГРН
полное наименование должности			подпись	инициалы, фамилия

М.П.

Выписка из Единого государственного реестра недвижимости об объекте недвижимости
Сведения о частях земельного участка

Земельный участок			
(вид объекта недвижимости)			
Лист № ____ Раздела 4.2	Всего листов раздела 4.2 : ____	Всего разделов: ____	Всего листов выписки: ____
17.03.2022 № 99/2022/455717011			
Кадастровый номер:		50:28:0000000:50992	

Номер точки	Координаты, м		Описание закрепления на местности	Средняя квадратическая погрешность определения координат характерных точек границы части земельного участка, м
	X	Y		
1	2	3	4	5
129	412113.84	2215992.32	данные отсутствуют	данные отсутствуют
130	412109.87	2215992.84	данные отсутствуют	данные отсутствуют
130	412109.87	2215992.84	данные отсутствуют	данные отсутствуют
131	412106.01	2215993.96	данные отсутствуют	данные отсутствуют
131	412106.01	2215993.96	данные отсутствуют	данные отсутствуют
132	411974.11	2214463.38	данные отсутствуют	данные отсутствуют
132	411974.11	2214463.38	данные отсутствуют	данные отсутствуют
133	411978.12	2214463.19	данные отсутствуют	данные отсутствуют
133	411978.12	2214463.19	данные отсутствуют	данные отсутствуют
134	411982.05	2214462.39	данные отсутствуют	данные отсутствуют
134	411982.05	2214462.39	данные отсутствуют	данные отсутствуют
135	411981.8	2214460.4	данные отсутствуют	данные отсутствуют
135	411981.8	2214460.4	данные отсутствуют	данные отсутствуют
136	411977.79	2214460.6	данные отсутствуют	данные отсутствуют
136	411977.79	2214460.6	данные отсутствуют	данные отсутствуют
137	411973.86	2214461.4	данные отсутствуют	данные отсутствуют
137	411973.86	2214461.4	данные отсутствуют	данные отсутствуют

Государственный регистратор		ФГИС ЕГРН
полное наименование должности	подпись	инициалы, фамилия

М.П.

Выписка из Единого государственного реестра недвижимости об объекте недвижимости
Сведения о частях земельного участка

Земельный участок			
(вид объекта недвижимости)			
Лист № ____ Раздела 4.2	Всего листов раздела 4.2 : ____	Всего разделов: ____	Всего листов выписки: ____
17.03.2022 № 99/2022/455717011			
Кадастровый номер:		50:28:0000000:50992	

Номер точки	Координаты, м		Описание закрепления на местности	Средняя квадратическая погрешность определения координат характерных точек границы части земельного участка, м
	X	Y		
1	2	3	4	5
138	412133.78	2215803.24	данные отсутствуют	данные отсутствуют
138	412133.78	2215803.24	данные отсутствуют	данные отсутствуют
139	412137.79	2215803.04	данные отсутствуют	данные отсутствуют
139	412137.79	2215803.04	данные отсутствуют	данные отсутствуют
140	412141.72	2215802.24	данные отсутствуют	данные отсутствуют
140	412141.72	2215802.24	данные отсутствуют	данные отсутствуют
141	412141.47	2215800.26	данные отсутствуют	данные отсутствуют
141	412141.47	2215800.26	данные отсутствуют	данные отсутствуют
142	412137.46	2215800.45	данные отсутствуют	данные отсутствуют
142	412137.46	2215800.45	данные отсутствуют	данные отсутствуют
143	412133.53	2215801.26	данные отсутствуют	данные отсутствуют
143	412133.53	2215801.26	данные отсутствуют	данные отсутствуют
144	411924.91	2214469.91	данные отсутствуют	данные отсутствуют
144	411924.91	2214469.91	данные отсутствуют	данные отсутствуют
145	411928.91	2214469.74	данные отсутствуют	данные отсутствуют
145	411928.91	2214469.74	данные отсутствуют	данные отсутствуют
146	411932.85	2214468.97	данные отсутствуют	данные отсутствуют

Государственный регистратор		ФГИС ЕГРН
полное наименование должности	подпись	инициалы, фамилия

М.П.

Выписка из Единого государственного реестра недвижимости об объекте недвижимости
Сведения о частях земельного участка

Земельный участок			
(вид объекта недвижимости)			
Лист № ____ Раздела 4.2	Всего листов раздела 4.2 : ____	Всего разделов: ____	Всего листов выписки: ____
17.03.2022 № 99/2022/455717011			
Кадастровый номер:		50:28:0000000:50992	

Номер точки	Координаты, м		Описание закрепления на местности	Средняя квадратическая погрешность определения координат характерных точек границы части земельного участка, м
	X	Y		
1	2	3	4	5
146	411932.85	2214468.97	данные отсутствуют	данные отсутствуют
147	411932.62	2214466.99	данные отсутствуют	данные отсутствуют
147	411932.62	2214466.99	данные отсутствуют	данные отсутствуют
148	411928.61	2214467.15	данные отсутствуют	данные отсутствуют
149	411924.67	2214467.92	данные отсутствуют	данные отсутствуют
149	411924.67	2214467.92	данные отсутствуют	данные отсутствуют
150	412078.46	2215761.45	данные отсутствуют	данные отсутствуют
150	412078.46	2215761.45	данные отсутствуют	данные отсутствуют
151	412082.47	2215761.29	данные отсутствуют	данные отсутствуют
151	412082.47	2215761.29	данные отсутствуют	данные отсутствуют
152	412086.41	2215760.51	данные отсутствуют	данные отсутствуют
152	412086.41	2215760.51	данные отсутствуют	данные отсутствуют
153	412086.17	2215758.53	данные отсутствуют	данные отсутствуют
153	412086.17	2215758.53	данные отсутствуют	данные отсутствуют
154	412082.16	2215758.69	данные отсутствуют	данные отсутствуют
154	412082.16	2215758.69	данные отсутствуют	данные отсутствуют
155	412078.23	2215759.46	данные отсутствуют	данные отсутствуют

Государственный регистратор		ФГИС ЕГРН
полное наименование должности	подпись	инициалы, фамилия

М.П.

Выписка из Единого государственного реестра недвижимости об объекте недвижимости
Сведения о частях земельного участка

Земельный участок			
(вид объекта недвижимости)			
Лист № ____ Раздела 4.2	Всего листов раздела 4.2 : ____	Всего разделов: ____	Всего листов выписки: ____
17.03.2022 № 99/2022/455717011			
Кадастровый номер:		50:28:0000000:50992	

Номер точки	Координаты, м		Описание закрепления на местности	Средняя квадратическая погрешность определения координат характерных точек границы части земельного участка, м
	X	Y		
1	2	3	4	5
155	412078.23	2215759.46	данные отсутствуют	данные отсутствуют
156	412002.13	2214698.83	данные отсутствуют	данные отсутствуют
156	412002.13	2214698.83	данные отсутствуют	данные отсутствуют
157	412006.13	2214698.64	данные отсутствуют	данные отсутствуют
157	412006.13	2214698.64	данные отсутствуют	данные отсутствуют
158	412010.06	2214697.83	данные отсутствуют	данные отсутствуют
158	412010.06	2214697.83	данные отсутствуют	данные отсутствуют
159	412009.81	2214695.85	данные отсутствуют	данные отсутствуют
159	412009.81	2214695.85	данные отсутствуют	данные отсутствуют
160	412005.81	2214696.05	данные отсутствуют	данные отсутствуют
160	412005.81	2214696.05	данные отсутствуют	данные отсутствуют
161	412001.88	2214696.85	данные отсутствуют	данные отсутствуют
161	412001.88	2214696.85	данные отсутствуют	данные отсутствуют
162	411955.12	2214724.98	данные отсутствуют	данные отсутствуют
162	411955.12	2214724.98	данные отсутствуют	данные отсутствуют
163	411959.12	2214724.81	данные отсутствуют	данные отсутствуют
163	411959.12	2214724.81	данные отсутствуют	данные отсутствуют

Государственный регистратор		ФГИС ЕГРН
полное наименование должности	подпись	инициалы, фамилия

М.П.

Выписка из Единого государственного реестра недвижимости об объекте недвижимости
Сведения о частях земельного участка

Земельный участок			
(вид объекта недвижимости)			
Лист № ____ Раздела 4.2	Всего листов раздела 4.2 : ____	Всего разделов: ____	Всего листов выписки: ____
17.03.2022 № 99/2022/455717011			
Кадастровый номер:		50:28:0000000:50992	

Номер точки	Координаты, м		Описание закрепления на местности	Средняя квадратическая погрешность определения координат характерных точек границы части земельного участка, м
	X	Y		
1	2	3	4	5
164	411963.06	2214724.04	данные отсутствуют	данные отсутствуют
164	411963.06	2214724.04	данные отсутствуют	данные отсутствуют
165	411962.83	2214722.05	данные отсутствуют	данные отсутствуют
165	411962.83	2214722.05	данные отсутствуют	данные отсутствуют
166	411958.82	2214722.22	данные отсутствуют	данные отсутствуют
166	411958.82	2214722.22	данные отсутствуют	данные отсутствуют
167	411954.88	2214722.99	данные отсутствуют	данные отсутствуют
167	411954.88	2214722.99	данные отсутствуют	данные отсутствуют
168	412068.21	2215253.17	данные отсутствуют	данные отсутствуют
168	412068.21	2215253.17	данные отсутствуют	данные отсутствуют
169	412072.21	2215252.97	данные отсутствуют	данные отсутствуют
169	412072.21	2215252.97	данные отсутствуют	данные отсутствуют
170	412076.14	2215252.17	данные отсутствуют	данные отсутствуют
170	412076.14	2215252.17	данные отсутствуют	данные отсутствуют
171	412075.89	2215250.19	данные отсутствуют	данные отсутствуют
171	412075.89	2215250.19	данные отсутствуют	данные отсутствуют
172	412071.89	2215250.38	данные отсутствуют	данные отсутствуют

Государственный регистратор		ФГИС ЕГРН
полное наименование должности	подпись	инициалы, фамилия

М.П.

Выписка из Единого государственного реестра недвижимости об объекте недвижимости
Сведения о частях земельного участка

Земельный участок			
(вид объекта недвижимости)			
Лист № ____ Раздела 4.2	Всего листов раздела 4.2 : ____	Всего разделов: ____	Всего листов выписки: ____
17.03.2022 № 99/2022/455717011			
Кадастровый номер:		50:28:0000000:50992	

Номер точки	Координаты, м		Описание закрепления на местности	Средняя квадратическая погрешность определения координат характерных точек границы части земельного участка, м
	X	Y		
1	2	3	4	5
172	412071.89	2215250.38	данные отсутствуют	данные отсутствуют
173	412067.96	2215251.18	данные отсутствуют	данные отсутствуют
173	412067.96	2215251.18	данные отсутствуют	данные отсутствуют
174	412035.83	2214979.86	данные отсутствуют	данные отсутствуют
174	412035.83	2214979.86	данные отсутствуют	данные отсутствуют
175	412039.84	2214979.67	данные отсутствуют	данные отсутствуют
175	412039.84	2214979.67	данные отсутствуют	данные отсутствуют
176	412043.77	2214978.87	данные отсутствуют	данные отсутствуют
177	412043.52	2214976.88	данные отсутствуют	данные отсутствуют
177	412043.52	2214976.88	данные отсутствуют	данные отсутствуют
178	412039.51	2214977.08	данные отсутствуют	данные отсутствуют
178	412039.51	2214977.08	данные отсутствуют	данные отсутствуют
179	412035.58	2214977.88	данные отсутствуют	данные отсутствуют
179	412035.58	2214977.88	данные отсутствуют	данные отсутствуют
180	412017.13	2215246.14	данные отсутствуют	данные отсутствуют
180	412017.13	2215246.14	данные отсутствуют	данные отсутствуют
181	412021.14	2215245.98	данные отсутствуют	данные отсутствуют

Государственный регистратор		ФГИС ЕГРН
полное наименование должности	подпись	инициалы, фамилия

М.П.

Выписка из Единого государственного реестра недвижимости об объекте недвижимости
Сведения о частях земельного участка

Земельный участок			
(вид объекта недвижимости)			
Лист № ____ Раздела 4.2	Всего листов раздела 4.2 : ____	Всего разделов: ____	Всего листов выписки: ____
17.03.2022 № 99/2022/455717011			
Кадастровый номер:		50:28:0000000:50992	

Номер точки	Координаты, м		Описание закрепления на местности	Средняя квадратическая погрешность определения координат характерных точек границы части земельного участка, м
	X	Y		
1	2	3	4	5
181	412021.14	2215245.98	данные отсутствуют	данные отсутствуют
182	412025.07	2215245.21	данные отсутствуют	данные отсутствуют
182	412025.07	2215245.21	данные отсутствуют	данные отсутствуют
183	412024.84	2215243.22	данные отсутствуют	данные отсутствуют
183	412024.84	2215243.22	данные отсутствуют	данные отсутствуют
184	412020.83	2215243.39	данные отсутствуют	данные отсутствуют
184	412020.83	2215243.39	данные отсутствуют	данные отсутствуют
185	412016.9	2215244.16	данные отсутствуют	данные отсутствуют
185	412016.9	2215244.16	данные отсутствуют	данные отсутствуют
186	411986.46	2214987.38	данные отсутствуют	данные отсутствуют
186	411986.46	2214987.38	данные отсутствуют	данные отсутствуют
187	411990.47	2214987.22	данные отсутствуют	данные отсутствуют
187	411990.47	2214987.22	данные отсутствуют	данные отсутствуют
188	411994.41	2214986.45	данные отсутствуют	данные отсутствуют
188	411994.41	2214986.45	данные отсутствуют	данные отсутствуют
189	411994.18	2214984.46	данные отсутствуют	данные отсутствуют
189	411994.18	2214984.46	данные отсутствуют	данные отсутствуют

Государственный регистратор		ФГИС ЕГРН
полное наименование должности	подпись	инициалы, фамилия

М.П.

Выписка из Единого государственного реестра недвижимости об объекте недвижимости
Сведения о частях земельного участка

Земельный участок			
(вид объекта недвижимости)			
Лист № ____ Раздела 4.2	Всего листов раздела 4.2 : ____	Всего разделов: ____	Всего листов выписки: ____
17.03.2022 № 99/2022/455717011			
Кадастровый номер:		50:28:0000000:50992	

Номер точки	Координаты, м		Описание закрепления на местности	Средняя квадратическая погрешность определения координат характерных точек границы части земельного участка, м
	X	Y		
1	2	3	4	5
190	411990.17	2214984.62	данные отсутствуют	данные отсутствуют
190	411990.17	2214984.62	данные отсутствуют	данные отсутствуют
191	411986.23	2214985.4	данные отсутствуют	данные отсутствуют
191	411986.23	2214985.4	данные отсутствуют	данные отсутствуют
192	412253.51	2216170.81	данные отсутствуют	данные отсутствуют
193	412196.21	2216189.25	данные отсутствуют	данные отсутствуют
194	412134.12	2216209.3	данные отсутствуют	данные отсутствуют
195	412133.71	2216217.31	данные отсутствуют	данные отсутствуют
196	412112.25	2216225.64	данные отсутствуют	данные отсутствуют
197	412113.89	2216193.76	данные отсутствуют	данные отсутствуют
198	412189.77	2216169.26	данные отсутствуют	данные отсутствуют
199	412262.03	2216146.02	данные отсутствуют	данные отсутствуют
200	412286.61	2216139.98	данные отсутствуют	данные отсутствуют
201	412294.36	2216138.13	данные отсутствуют	данные отсутствуют
202	412294.68	2216142.91	данные отсутствуют	данные отсутствуют
203	412261.57	2216154.55	данные отсутствуют	данные отсутствуют
204	412203.42	2216174.1	данные отсутствуют	данные отсутствуют

Государственный регистратор		ФГИС ЕГРН
полное наименование должности	подпись	инициалы, фамилия

М.П.

Выписка из Единого государственного реестра недвижимости об объекте недвижимости
Сведения о частях земельного участка

Земельный участок			
(вид объекта недвижимости)			
Лист № ____ Раздела 4.2	Всего листов раздела 4.2 : ____	Всего разделов: ____	Всего листов выписки: ____
17.03.2022 № 99/2022/455717011			
Кадастровый номер:		50:28:0000000:50992	

Номер точки	Координаты, м		Описание закрепления на местности	Средняя квадратическая погрешность определения координат характерных точек границы части земельного участка, м
	X	Y		
1	2	3	4	5
205	412160.29	2216188.98	данные отсутствуют	данные отсутствуют
206	412122.82	2216201.58	данные отсутствуют	данные отсутствуют
207	412123.06	2216221.44	данные отсутствуют	данные отсутствуют
208	412102.16	2216229.55	данные отсутствуют	данные отсутствуют
209	412101.64	2216186.56	данные отсутствуют	данные отсутствуют
210	412153.52	2216169.1	данные отсутствуют	данные отсутствуют
211	412196.65	2216154.22	данные отсутствуют	данные отсутствуют
212	412254.74	2216134.69	данные отсутствуют	данные отсутствуют
213	412293.22	2216121.17	данные отсутствуют	данные отсутствуют
214	412052.31	2215522.3	данные отсутствуют	данные отсутствуют
215	412078.55	2215527.58	данные отсутствуют	данные отсутствуют
216	412105.9	2215757.25	данные отсутствуют	данные отсутствуют
216	412105.9	2215757.25	данные отсутствуют	данные отсутствуют
217	412134.96	2215990.17	данные отсутствуют	данные отсутствуют
217	412134.96	2215990.17	данные отсутствуют	данные отсутствуют
218	412185.6	2216148.7	данные отсутствуют	данные отсутствуют
218	412185.6	2216148.7	данные отсутствуют	данные отсутствуют

Государственный регистратор		ФГИС ЕГРН
полное наименование должности	подпись	инициалы, фамилия

М.П.

Выписка из Единого государственного реестра недвижимости об объекте недвижимости
Сведения о частях земельного участка

Земельный участок			
(вид объекта недвижимости)			
Лист № ____ Раздела 4.2	Всего листов раздела 4.2 : ____	Всего разделов: ____	Всего листов выписки: ____
17.03.2022 № 99/2022/455717011			
Кадастровый номер:		50:28:0000000:50992	

Номер точки	Координаты, м		Описание закрепления на местности	Средняя квадратическая погрешность определения координат характерных точек границы части земельного участка, м
	X	Y		
1	2	3	4	5
219	412186.44	2216152.78	данные отсутствуют	данные отсутствуют
219	412186.44	2216152.78	данные отсутствуют	данные отсутствуют
220	412191.45	2216194.9	данные отсутствуют	данные отсутствуют
220	412191.45	2216194.9	данные отсутствуют	данные отсутствуют
221	412144.8	2216213	данные отсутствуют	данные отсутствуют
222	412138.6	2216160.91	данные отсутствуют	данные отсутствуют
223	412138.06	2216159.13	данные отсутствуют	данные отсутствуют
223	412138.06	2216159.13	данные отсутствуют	данные отсутствуют
224	412087.33	2215999.97	данные отсутствуют	данные отсутствуют
224	412087.33	2215999.97	данные отсутствуют	данные отсутствуют
225	412086.78	2215995.77	данные отсутствуют	данные отсутствуют
225	412086.78	2215995.77	данные отсутствуют	данные отсутствуют
226	412060.72	2215762.62	данные отсутствуют	данные отсутствуют
226	412060.72	2215762.62	данные отсутствуют	данные отсутствуют
227	412031.6	2215518.13	данные отсутствуют	данные отсутствуют
228	411921.4	2214207.09	данные отсутствуют	данные отсутствуют
228	411921.4	2214207.09	данные отсутствуют	данные отсутствуют
Государственный регистратор				ФГИС ЕГРН
полное наименование должности			подпись	инициалы, фамилия

М.П.

Выписка из Единого государственного реестра недвижимости об объекте недвижимости
Сведения о частях земельного участка

Земельный участок			
(вид объекта недвижимости)			
Лист № ____ Раздела 4.2	Всего листов раздела 4.2 : ____	Всего разделов: ____	Всего листов выписки: ____
17.03.2022 № 99/2022/455717011			
Кадастровый номер:		50:28:0000000:50992	

Номер точки	Координаты, м		Описание закрепления на местности	Средняя квадратическая погрешность определения координат характерных точек границы части земельного участка, м
	X	Y		
1	2	3	4	5
229	411952.35	2214465.79	данные отсутствуют	данные отсутствуют
229	411952.35	2214465.79	данные отсутствуют	данные отсутствуют
230	411982.65	2214720.53	данные отсутствуют	данные отсутствуют
230	411982.65	2214720.53	данные отсутствуют	данные отсутствуют
231	412013.74	2214983.17	данные отсутствуют	данные отсутствуют
231	412013.74	2214983.17	данные отсутствуют	данные отсутствуют
232	412044.69	2215241.72	данные отсутствуют	данные отсутствуют
232	412044.69	2215241.72	данные отсутствуют	данные отсутствуют
233	412073.41	2215484.33	данные отсутствуют	данные отсутствуют
234	412030.23	2215506.63	данные отсутствуют	данные отсутствуют
235	412030.19	2215506.3	данные отсутствуют	данные отсутствуют
236	411999.51	2215247.1	данные отсутствуют	данные отсутствуют
236	411999.51	2215247.1	данные отсутствуют	данные отсутствуют
237	411968.56	2214988.55	данные отсутствуют	данные отсутствуют
237	411968.56	2214988.55	данные отсутствуют	данные отсутствуют
238	411937.47	2214725.89	данные отсутствуют	данные отсутствуют
238	411937.47	2214725.89	данные отсутствуют	данные отсутствуют

Государственный регистратор		ФГИС ЕГРН
полное наименование должности	подпись	инициалы, фамилия

М.П.

Выписка из Единого государственного реестра недвижимости об объекте недвижимости
Сведения о частях земельного участка

Земельный участок			
(вид объекта недвижимости)			
Лист № ____ Раздела 4.2	Всего листов раздела 4.2 : ____	Всего разделов: ____	Всего листов выписки: ____
17.03.2022 № 99/2022/455717011			
Кадастровый номер:		50:28:0000000:50992	

Номер точки	Координаты, м		Описание закрепления на местности	Средняя квадратическая погрешность определения координат характерных точек границы части земельного участка, м
	X	Y		
1	2	3	4	5
239	411907.17	2214471.18	данные отсутствуют	данные отсутствуют
239	411907.17	2214471.18	данные отсутствуют	данные отсутствуют
240	411876.22	2214212.45	данные отсутствуют	данные отсутствуют
240	411876.22	2214212.45	данные отсутствуют	данные отсутствуют
241	411855.89	2214040.08	данные отсутствуют	данные отсутствуют
242	411900.33	2214028.49	данные отсутствуют	данные отсутствуют
242	411900.33	2214028.49	данные отсутствуют	данные отсутствуют
243	411928.62	2214467.15	данные отсутствуют	данные отсутствуют
244	411893.86	2214211.35	данные отсутствуют	данные отсутствуют
245	411927.47	2214727.7	данные отсутствуют	данные отсутствуют
246	412024.98	2215509.33	данные отсутствуют	данные отсутствуют
247	412025.94	2215517	данные отсутствуют	данные отсутствуют
248	412091.03	2216038.72	данные отсутствуют	данные отсутствуют
249	412056.66	2216213.11	данные отсутствуют	данные отсутствуют
250	412061.22	2216245.44	данные отсутствуют	данные отсутствуют
251	412041.05	2216252.73	данные отсутствуют	данные отсутствуют
252	412035.37	2216212.48	данные отсутствуют	данные отсутствуют

Государственный регистратор		ФГИС ЕГРН
полное наименование должности	подпись	инициалы, фамилия

М.П.

Выписка из Единого государственного реестра недвижимости об объекте недвижимости
Сведения о частях земельного участка

Земельный участок			
(вид объекта недвижимости)			
Лист № ____ Раздела 4.2	Всего листов раздела 4.2 : ____	Всего разделов: ____	Всего листов выписки: ____
17.03.2022 № 99/2022/455717011			
Кадастровый номер:		50:28:0000000:50992	

Номер точки	Координаты, м		Описание закрепления на местности	Средняя квадратическая погрешность определения координат характерных точек границы части земельного участка, м
	X	Y		
1	2	3	4	5
253	412069.77	2216037.99	данные отсутствуют	данные отсутствуют
254	411907.42	2214736.46	данные отсутствуют	данные отсутствуют
255	411434.4	2214173.02	данные отсутствуют	данные отсутствуют
256	410965.52	2214296.69	данные отсутствуют	данные отсутствуют
257	411399.87	2214160.38	данные отсутствуют	данные отсутствуют
258	411442	2214149.27	данные отсутствуют	данные отсутствуют
259	411455.3	2214144.56	данные отсутствуют	данные отсутствуют
260	411546.58	2214167.88	данные отсутствуют	данные отсутствуют
261	411920.03	2214598.96	данные отсутствуют	данные отсутствуют
262	412034.09	2215504.63	данные отсутствуют	данные отсутствуют
263	412035.89	2215519	данные отсутствуют	данные отсутствуют
264	412101.19	2216037.49	данные отсутствуют	данные отсутствуют
265	412065.79	2216211.56	данные отсутствуют	данные отсутствуют
266	412070.02	2216242.03	данные отсутствуют	данные отсутствуют
267	412049.89	2216249.68	данные отсутствуют	данные отсутствуют
268	412044.51	2216210.87	данные отсутствуют	данные отсутствуют
269	412079.92	2216036.76	данные отсутствуют	данные отсутствуют

Государственный регистратор		ФГИС ЕГРН
полное наименование должности	подпись	инициалы, фамилия

М.П.

Выписка из Единого государственного реестра недвижимости об объекте недвижимости
Сведения о частях земельного участка

Земельный участок			
(вид объекта недвижимости)			
Лист № ____ Раздела 4.2	Всего листов раздела 4.2 : ____	Всего разделов: ____	Всего листов выписки: ____
17.03.2022 № 99/2022/455717011			
Кадастровый номер:		50:28:0000000:50992	

Номер точки	Координаты, м		Описание закрепления на местности	Средняя квадратическая погрешность определения координат характерных точек границы части земельного участка, м
	X	Y		
1	2	3	4	5
270	411899.98	2214607.87	данные отсутствуют	данные отсутствуют
271	411535.03	2214186.63	данные отсутствуют	данные отсутствуют
272	411445.86	2214163.85	данные отсутствуют	данные отсутствуют
273	411398.79	2214176.16	данные отсутствуют	данные отсутствуют
274	411400.3	2214154.02	данные отсутствуют	данные отсутствуют
275	411403.95	2214153.06	данные отсутствуют	данные отсутствуют
276	411968.07	2214174.4	данные отсутствуют	данные отсутствуют
276	411968.07	2214174.4	данные отсутствуют	данные отсутствуют
277	412001.74	2214458.86	данные отсутствуют	данные отсутствуют
277	412001.74	2214458.86	данные отсутствуют	данные отсутствуют
278	412029.61	2214694.12	данные отсутствуют	данные отсутствуют
278	412029.61	2214694.12	данные отсутствуют	данные отсутствуют
279	412063.36	2214975.57	данные отсутствуют	данные отсутствуют
279	412063.36	2214975.57	данные отсутствуют	данные отсутствуют
280	412095.79	2215248.63	данные отсутствуют	данные отсутствуют
280	412095.79	2215248.63	данные отсутствуют	данные отсутствуют
281	412113.33	2215396.48	данные отсутствуют	данные отсутствуют

Государственный регистратор		ФГИС ЕГРН
полное наименование должности	подпись	инициалы, фамилия

М.П.

Выписка из Единого государственного реестра недвижимости об объекте недвижимости
Сведения о частях земельного участка

Земельный участок			
(вид объекта недвижимости)			
Лист № ____ Раздела 4.2	Всего листов раздела 4.2 : ____	Всего разделов: ____	Всего листов выписки: ____
17.03.2022 № 99/2022/455717011			
Кадастровый номер:		50:28:0000000:50992	

Номер точки	Координаты, м		Описание закрепления на местности	Средняя квадратическая погрешность определения координат характерных точек границы части земельного участка, м
	X	Y		
1	2	3	4	5
281	412113.33	2215396.48	данные отсутствуют	данные отсутствуют
282	412077.68	2215482.12	данные отсутствуют	данные отсутствуют
283	412050.61	2215253.99	данные отсутствуют	данные отсутствуют
283	412050.61	2215253.99	данные отсутствуют	данные отсутствуют
284	412018.18	2214980.96	данные отсутствуют	данные отсутствуют
284	412018.18	2214980.96	данные отсутствуют	данные отсутствуют
285	411984.43	2214699.5	данные отсутствуют	данные отсутствуют
285	411984.43	2214699.5	данные отсутствуют	данные отсутствуют
286	411956.55	2214464.21	данные отсутствуют	данные отсутствуют
286	411956.55	2214464.21	данные отсутствуют	данные отсутствуют
287	411922.89	2214179.76	данные отсутствуют	данные отсутствуют
287	411922.89	2214179.76	данные отсутствуют	данные отсутствуют
288	411904.78	2214027.33	данные отсутствуют	данные отсутствуют
288	411904.78	2214027.33	данные отсутствуют	данные отсутствуют
289	411949.23	2214015.74	данные отсутствуют	данные отсутствуют
289	411949.23	2214015.74	данные отсутствуют	данные отсутствуют
290	412043.78	2214978.87	данные отсутствуют	данные отсутствуют
Государственный регистратор				ФГИС ЕГРН
полное наименование должности			подпись	инициалы, фамилия

М.П.

Выписка из Единого государственного реестра недвижимости об объекте недвижимости
Сведения о частях земельного участка

Земельный участок			
(вид объекта недвижимости)			
Лист № ____ Раздела 4.2	Всего листов раздела 4.2 : ____	Всего разделов: ____	Всего листов выписки: ____
17.03.2022 № 99/2022/455717011			
Кадастровый номер:		50:28:0000000:50992	

Номер точки	Координаты, м		Описание закрепления на местности	Средняя квадратическая погрешность определения координат характерных точек границы части земельного участка, м
	X	Y		
1	2	3	4	5
291	412103.27	2215532.54	данные отсутствуют	данные отсутствуют
292	412130.12	2215537.94	данные отсутствуют	данные отсутствуют
293	412161.34	2215798.77	данные отсутствуют	данные отсутствуют
293	412161.34	2215798.77	данные отсутствуют	данные отсутствуют
294	412193.59	2216071.22	данные отсутствуют	данные отсутствуют
294	412193.59	2216071.22	данные отсутствуют	данные отсутствуют
295	412208.28	2216188.37	данные отсутствуют	данные отсутствуют
295	412208.28	2216188.37	данные отсутствуют	данные отсутствуют
296	412162.84	2216206.01	данные отсутствуют	данные отсутствуют
297	412157.42	2216157.43	данные отсутствуют	данные отсутствуют
297	412157.42	2216157.43	данные отсутствуют	данные отсутствуют
298	412157.24	2216155.86	данные отсутствуют	данные отсутствуют
299	412148.41	2216076.57	данные отсутствуют	данные отсутствуют
299	412148.41	2216076.57	данные отсутствуют	данные отсутствуют
300	412116.16	2215804.14	данные отсутствуют	данные отсутствуют
300	412116.16	2215804.14	данные отсутствуют	данные отсутствуют
301	412084.48	2215539.46	данные отсутствуют	данные отсутствуют

Государственный регистратор		ФГИС ЕГРН
полное наименование должности	подпись	инициалы, фамилия

М.П.

Выписка из Единого государственного реестра недвижимости об объекте недвижимости
Сведения о частях земельного участка

Земельный участок			
(вид объекта недвижимости)			
Лист № ____ Раздела 4.2	Всего листов раздела 4.2 : ____	Всего разделов: ____	Всего листов выписки: ____
17.03.2022 № 99/2022/455717011			
Кадастровый номер:		50:28:0000000:50992	

Номер точки	Координаты, м		Описание закрепления на местности	Средняя квадратическая погрешность определения координат характерных точек границы части земельного участка, м
	X	Y		
1	2	3	4	5
301	412084.48	2215539.46	данные отсутствуют	данные отсутствуют
302	412083.18	2215528.51	данные отсутствуют	данные отсутствуют
303	412166	2216075.58	данные отсутствуют	данные отсутствуют
304	412105.97	2215535.87	данные отсутствуют	данные отсутствуют
305	412102.04	2215536.67	данные отсутствуют	данные отсутствуют
306	412102.29	2215538.66	данные отсутствуют	данные отсутствуют
307	412106.29	2215538.46	данные отсутствуют	данные отсутствуют
308	412110.23	2215537.66	данные отсутствуют	данные отсутствуют
309	412109.98	2215535.67	данные отсутствуют	данные отсутствуют
310	412079.8	2215538.16	данные отсутствуют	данные отсутствуют
311	412144.8	2216213.01	данные отсутствуют	данные отсутствуют
312	412138.59	2216160.91	данные отсутствуют	данные отсутствуют
313	412031.79	2215519.71	данные отсутствуют	данные отсутствуют
314	412073.4	2215484.33	данные отсутствуют	данные отсутствуют
315	412029.75	2215502.6	данные отсутствуют	данные отсутствуют
316	411855.88	2214040.08	данные отсутствуют	данные отсутствуют
317	411459.51	2214143.46	данные отсутствуют	данные отсутствуют

Государственный регистратор		ФГИС ЕГРН
полное наименование должности	подпись	инициалы, фамилия

М.П.

Выписка из Единого государственного реестра недвижимости об объекте недвижимости
Сведения о частях земельного участка

Земельный участок			
(вид объекта недвижимости)			
Лист № ____ Раздела 4.2	Всего листов раздела 4.2 : ____	Всего разделов: ____	Всего листов выписки: ____
17.03.2022 № 99/2022/455717011			
Кадастровый номер:		50:28:0000000:50992	

Номер точки	Координаты, м		Описание закрепления на местности	Средняя квадратическая погрешность определения координат характерных точек границы части земельного участка, м
	X	Y		
1	2	3	4	5
318	412129.91	2213968.61	данные отсутствуют	данные отсутствуют
319	412134.84	2214001.75	данные отсутствуют	данные отсутствуют
320	412133.32	2214060.54	данные отсутствуют	данные отсутствуют
321	412116.43	2214129	данные отсутствуют	данные отсутствуют
322	412080.67	2214196.5	данные отсутствуют	данные отсутствуют
323	412032.14	2214250.01	данные отсутствуют	данные отсутствуют
324	411985.72	2214283.19	данные отсутствуют	данные отсутствуют
325	411941.79	2214303.67	данные отсутствуют	данные отсутствуют
326	411894.56	2214318.38	данные отсутствуют	данные отсутствуют
327	411821.76	2214328.86	данные отсутствуют	данные отсутствуют
328	411758.25	2214323.74	данные отсутствуют	данные отсутствуют
329	411699.68	2214306.01	данные отсутствуют	данные отсутствуют
330	411658.35	2214284.67	данные отсутствуют	данные отсутствуют
331	411599.13	2214237.39	данные отсутствуют	данные отсутствуют
332	411566.54	2214197.38	данные отсутствуют	данные отсутствуют
333	411543.65	2214156.72	данные отсутствуют	данные отсутствуют
334	411501.8	2214153.83	данные отсутствуют	данные отсутствуют

Государственный регистратор		ФГИС ЕГРН
полное наименование должности	подпись	инициалы, фамилия

М.П.

Выписка из Единого государственного реестра недвижимости об объекте недвижимости
Сведения о частях земельного участка

Земельный участок			
(вид объекта недвижимости)			
Лист № ____ Раздела 4.2	Всего листов раздела 4.2 : ____	Всего разделов: ____	Всего листов выписки: ____
17.03.2022 № 99/2022/455717011			
Кадастровый номер:		50:28:0000000:50992	

Номер точки	Координаты, м		Описание закрепления на местности	Средняя квадратическая погрешность определения координат характерных точек границы части земельного участка, м
	X	Y		
1	2	3	4	5
335	412084.47	2215539.35	данные отсутствуют	данные отсутствуют
336	412131	2215545.29	данные отсутствуют	данные отсутствуют
337	412162.83	2216206.01	данные отсутствуют	данные отсутствуют
338	412157.25	2216155.86	данные отсутствуют	данные отсутствуют
339	412077.68	2215482.13	данные отсутствуют	данные отсутствуют

Государственный регистратор		ФГИС ЕГРН
полное наименование должности	подпись	инициалы, фамилия

М.П.

Выписка из Единого государственного реестра недвижимости об объекте недвижимости
Сведения о частях земельного участка

Земельный участок				
(вид объекта недвижимости)				
Лист № ____ Раздела 4.2		Всего листов раздела 4.2 : ____		Всего разделов: ____
Всего листов выписки: ____				
17.03.2022 № 99/2022/455717011				
Кадастровый номер:			50:28:0000000:50992	
Сведения о характерных точках границы части (частей) земельного участка				
Учетный номер части: 2				
Система координат: МСК-73				
Зона №				
Номер точки	Координаты, м		Описание закрепления на местности	Средняя квадратическая погрешность определения координат характерных точек границы части земельного участка, м
	X	Y		
1	2	3	4	5
22	412110.52	2215397.06	данные отсутствуют	данные отсутствуют
22	412110.52	2215397.06	данные отсутствуют	данные отсутствуют
23	412088.43	2215401.58	данные отсутствуют	данные отсутствуют
23	412088.43	2215401.58	данные отсутствуют	данные отсутствуют
24	412088.44	2215439.07	данные отсутствуют	данные отсутствуют
24	412088.44	2215439.07	данные отсутствуют	данные отсутствуют
25	412088.45	2215457.05	данные отсутствуют	данные отсутствуют
25	412088.45	2215457.05	данные отсутствуют	данные отсутствуют
26	412088.46	2215469.55	данные отсутствуют	данные отсутствуют
26	412088.46	2215469.55	данные отсутствуют	данные отсутствуют
27	412088.46	2215476.56	данные отсутствуют	данные отсутствуют
27	412088.46	2215476.56	данные отсутствуют	данные отсутствуют
28	412051.52	2215495.63	данные отсутствуют	данные отсутствуют
28	412051.52	2215495.63	данные отсутствуют	данные отсутствуют
29	412038.68	2215502.26	данные отсутствуют	данные отсутствуют
30	412036.89	2215502.02	данные отсутствуют	данные отсутствуют
Государственный регистратор				ФГИС ЕГРН
полное наименование должности			подпись	инициалы, фамилия

М.П.

Выписка из Единого государственного реестра недвижимости об объекте недвижимости
Сведения о частях земельного участка

Земельный участок			
(вид объекта недвижимости)			
Лист № ____ Раздела 4.2	Всего листов раздела 4.2 : ____	Всего разделов: ____	Всего листов выписки: ____
17.03.2022 № 99/2022/455717011			
Кадастровый номер:		50:28:0000000:50992	

Номер точки	Координаты, м		Описание закрепления на местности	Средняя квадратическая погрешность определения координат характерных точек границы части земельного участка, м
	X	Y		
1	2	3	4	5
33	412014.57	2215514.71	данные отсутствуют	данные отсутствуют
33	412014.57	2215514.71	данные отсутствуют	данные отсутствуют
35	412047.61	2215529.88	данные отсутствуют	данные отсутствуют
36	412112.81	2215546.64	данные отсутствуют	данные отсутствуют
43	412295.46	2216154.53	данные отсутствуют	данные отсутствуют
44	412053.76	2216248.34	данные отсутствуют	данные отсутствуют
44	412053.76	2216248.34	данные отсутствуют	данные отсутствуют
98	410962.84	2214292.14	данные отсутствуют	данные отсутствуют
99	411398.7	2214177.49	данные отсутствуют	данные отсутствуют
101	411404.98	2214157.68	данные отсутствуют	данные отсутствуют
102	412157.51	2216157.85	данные отсутствуют	данные отсутствуют
102	412157.51	2216157.85	данные отсутствуют	данные отсутствуют
102	412157.51	2216157.85	данные отсутствуют	данные отсутствуют
102	412157.51	2216157.85	данные отсутствуют	данные отсутствуют
103	412161.48	2216157.33	данные отсутствуют	данные отсутствуют
103	412161.48	2216157.33	данные отсутствуют	данные отсутствуют
103	412161.48	2216157.33	данные отсутствуют	данные отсутствуют

Государственный регистратор		ФГИС ЕГРН
полное наименование должности	подпись	инициалы, фамилия

М.П.

Выписка из Единого государственного реестра недвижимости об объекте недвижимости
Сведения о частях земельного участка

Земельный участок			
(вид объекта недвижимости)			
Лист № ____ Раздела 4.2	Всего листов раздела 4.2 : ____	Всего разделов: ____	Всего листов выписки: ____
17.03.2022 № 99/2022/455717011			
Кадастровый номер:		50:28:0000000:50992	

Номер точки	Координаты, м		Описание закрепления на местности	Средняя квадратическая погрешность определения координат характерных точек границы части земельного участка, м
	X	Y		
1	2	3	4	5
103	412161.48	2216157.33	данные отсутствуют	данные отсутствуют
104	412165.34	2216156.21	данные отсутствуют	данные отсутствуют
104	412165.34	2216156.21	данные отсутствуют	данные отсутствуют
104	412165.34	2216156.21	данные отсутствуют	данные отсутствуют
104	412165.34	2216156.21	данные отсутствуют	данные отсутствуют
105	412164.92	2216154.25	данные отсутствуют	данные отсутствуют
105	412164.92	2216154.25	данные отсутствуют	данные отсутствуют
105	412164.92	2216154.25	данные отсутствуют	данные отсутствуют
105	412164.92	2216154.25	данные отсутствуют	данные отсутствуют
106	412160.95	2216154.78	данные отсутствуют	данные отсутствуют
106	412160.95	2216154.78	данные отсутствуют	данные отсутствуют
106	412160.95	2216154.78	данные отсутствуют	данные отсутствуют
106	412160.95	2216154.78	данные отсутствуют	данные отсутствуют
107	412157.1	2216155.9	данные отсутствуют	данные отсутствуют
107	412157.1	2216155.9	данные отсутствуют	данные отсутствуют
108	411940.53	2214178.82	данные отсутствуют	данные отсутствуют
108	411940.53	2214178.82	данные отсутствуют	данные отсутствуют

Государственный регистратор		ФГИС ЕГРН
полное наименование должности	подпись	инициалы, фамилия

М.П.

Выписка из Единого государственного реестра недвижимости об объекте недвижимости
Сведения о частях земельного участка

Земельный участок			
(вид объекта недвижимости)			
Лист № ____ Раздела 4.2	Всего листов раздела 4.2 : ____	Всего разделов: ____	Всего листов выписки: ____
17.03.2022 № 99/2022/455717011			
Кадастровый номер:		50:28:0000000:50992	

Номер точки	Координаты, м		Описание закрепления на местности	Средняя квадратическая погрешность определения координат характерных точек границы части земельного участка, м
	X	Y		
1	2	3	4	5
108	411940.53	2214178.82	данные отсутствуют	данные отсутствуют
109	411944.54	2214178.63	данные отсутствуют	данные отсутствуют
109	411944.54	2214178.63	данные отсутствуют	данные отсутствуют
109	411944.54	2214178.63	данные отсутствуют	данные отсутствуют
110	411948.47	2214177.82	данные отсутствуют	данные отсутствуют
110	411948.47	2214177.82	данные отсутствуют	данные отсутствуют
110	411948.47	2214177.82	данные отсутствуют	данные отсутствуют
111	411948.22	2214175.84	данные отсутствуют	данные отсутствуют
111	411948.22	2214175.84	данные отсутствуют	данные отсутствуют
111	411948.22	2214175.84	данные отсутствуют	данные отсутствуют
112	411944.22	2214176.04	данные отсутствуют	данные отсутствуют
112	411944.22	2214176.04	данные отсутствуют	данные отсутствуют
112	411944.22	2214176.04	данные отсутствуют	данные отсутствуют
113	411940.29	2214176.84	данные отсутствуют	данные отсутствуют
113	411940.29	2214176.84	данные отсутствуют	данные отсутствуют
113	411940.29	2214176.84	данные отсутствуют	данные отсутствуют
114	412165.99	2216075.58	данные отсутствуют	данные отсутствуют

Государственный регистратор		ФГИС ЕГРН
полное наименование должности	подпись	инициалы, фамилия

М.П.

Выписка из Единого государственного реестра недвижимости об объекте недвижимости
Сведения о частях земельного участка

Земельный участок			
(вид объекта недвижимости)			
Лист № ____ Раздела 4.2	Всего листов раздела 4.2 : ____	Всего разделов: ____	Всего листов выписки: ____
17.03.2022 № 99/2022/455717011			
Кадастровый номер:		50:28:0000000:50992	

Номер точки	Координаты, м		Описание закрепления на местности	Средняя квадратическая погрешность определения координат характерных точек границы части земельного участка, м
	X	Y		
1	2	3	4	5
115	412170	2216075.39	данные отсутствуют	данные отсутствуют
115	412170	2216075.39	данные отсутствуют	данные отсутствуют
116	412173.93	2216074.59	данные отсутствуют	данные отсутствуют
116	412173.93	2216074.59	данные отсутствуют	данные отсутствуют
117	412173.68	2216072.6	данные отсутствуют	данные отсутствуют
117	412173.68	2216072.6	данные отсутствуют	данные отсутствуют
118	412169.68	2216072.8	данные отсутствуют	данные отсутствуют
118	412169.68	2216072.8	данные отсутствуют	данные отсутствуют
119	412165.74	2216073.6	данные отсутствуют	данные отсутствуют
119	412165.74	2216073.6	данные отсутствуют	данные отсутствуют
120	411893.85	2214211.35	данные отсутствуют	данные отсутствуют
120	411893.85	2214211.35	данные отсутствуют	данные отсутствуют
121	411897.86	2214211.18	данные отсутствуют	данные отсутствуют
121	411897.86	2214211.18	данные отсутствуют	данные отсутствуют
121	411897.86	2214211.18	данные отсутствуют	данные отсутствуют
122	411901.79	2214210.41	данные отсутствуют	данные отсутствуют
122	411901.79	2214210.41	данные отсутствуют	данные отсутствуют
Государственный регистратор				ФГИС ЕГРН
полное наименование должности			подпись	инициалы, фамилия

М.П.

Выписка из Единого государственного реестра недвижимости об объекте недвижимости
Сведения о частях земельного участка

Земельный участок			
(вид объекта недвижимости)			
Лист № ____ Раздела 4.2	Всего листов раздела 4.2 : ____	Всего разделов: ____	Всего листов выписки: ____
17.03.2022 № 99/2022/455717011			
Кадастровый номер:		50:28:0000000:50992	

Номер точки	Координаты, м		Описание закрепления на местности	Средняя квадратическая погрешность определения координат характерных точек границы части земельного участка, м
	X	Y		
1	2	3	4	5
122	411901.79	2214210.41	данные отсутствуют	данные отсутствуют
123	411901.56	2214208.42	данные отсутствуют	данные отсутствуют
123	411901.56	2214208.42	данные отсутствуют	данные отсутствуют
123	411901.56	2214208.42	данные отсутствуют	данные отсутствуют
124	411897.55	2214208.59	данные отсутствуют	данные отсутствуют
124	411897.55	2214208.59	данные отсутствуют	данные отсутствуют
124	411897.55	2214208.59	данные отсутствуют	данные отсутствуют
125	411893.62	2214209.36	данные отсутствуют	данные отсутствуют
125	411893.62	2214209.36	данные отсутствуют	данные отсутствуют
125	411893.62	2214209.36	данные отсутствуют	данные отсутствуют
126	412106.43	2215995.92	данные отсутствуют	данные отсутствуют
126	412106.43	2215995.92	данные отсутствуют	данные отсутствуют
127	412110.4	2215995.4	данные отсутствуют	данные отсутствуют
127	412110.4	2215995.4	данные отсутствуют	данные отсутствуют
128	412114.25	2215994.28	данные отсутствуют	данные отсутствуют
128	412114.25	2215994.28	данные отсутствуют	данные отсутствуют
129	412113.84	2215992.32	данные отсутствуют	данные отсутствуют
Государственный регистратор				ФГИС ЕГРН
полное наименование должности			подпись	инициалы, фамилия

М.П.

Выписка из Единого государственного реестра недвижимости об объекте недвижимости
Сведения о частях земельного участка

Земельный участок			
(вид объекта недвижимости)			
Лист № ____ Раздела 4.2	Всего листов раздела 4.2 : ____	Всего разделов: ____	Всего листов выписки: ____
17.03.2022 № 99/2022/455717011			
Кадастровый номер:		50:28:0000000:50992	

Номер точки	Координаты, м		Описание закрепления на местности	Средняя квадратическая погрешность определения координат характерных точек границы части земельного участка, м
	X	Y		
1	2	3	4	5
129	412113.84	2215992.32	данные отсутствуют	данные отсутствуют
130	412109.87	2215992.84	данные отсутствуют	данные отсутствуют
130	412109.87	2215992.84	данные отсутствуют	данные отсутствуют
131	412106.01	2215993.96	данные отсутствуют	данные отсутствуют
131	412106.01	2215993.96	данные отсутствуют	данные отсутствуют
132	411974.11	2214463.38	данные отсутствуют	данные отсутствуют
132	411974.11	2214463.38	данные отсутствуют	данные отсутствуют
133	411978.12	2214463.19	данные отсутствуют	данные отсутствуют
133	411978.12	2214463.19	данные отсутствуют	данные отсутствуют
134	411982.05	2214462.39	данные отсутствуют	данные отсутствуют
134	411982.05	2214462.39	данные отсутствуют	данные отсутствуют
135	411981.8	2214460.4	данные отсутствуют	данные отсутствуют
135	411981.8	2214460.4	данные отсутствуют	данные отсутствуют
136	411977.79	2214460.6	данные отсутствуют	данные отсутствуют
136	411977.79	2214460.6	данные отсутствуют	данные отсутствуют
137	411973.86	2214461.4	данные отсутствуют	данные отсутствуют
137	411973.86	2214461.4	данные отсутствуют	данные отсутствуют

Государственный регистратор		ФГИС ЕГРН
полное наименование должности	подпись	инициалы, фамилия

М.П.

Выписка из Единого государственного реестра недвижимости об объекте недвижимости
Сведения о частях земельного участка

Земельный участок			
(вид объекта недвижимости)			
Лист № ____ Раздела 4.2	Всего листов раздела 4.2 : ____	Всего разделов: ____	Всего листов выписки: ____
17.03.2022 № 99/2022/455717011			
Кадастровый номер:		50:28:0000000:50992	

Номер точки	Координаты, м		Описание закрепления на местности	Средняя квадратическая погрешность определения координат характерных точек границы части земельного участка, м
	X	Y		
1	2	3	4	5
138	412133.78	2215803.24	данные отсутствуют	данные отсутствуют
138	412133.78	2215803.24	данные отсутствуют	данные отсутствуют
139	412137.79	2215803.04	данные отсутствуют	данные отсутствуют
139	412137.79	2215803.04	данные отсутствуют	данные отсутствуют
140	412141.72	2215802.24	данные отсутствуют	данные отсутствуют
140	412141.72	2215802.24	данные отсутствуют	данные отсутствуют
141	412141.47	2215800.26	данные отсутствуют	данные отсутствуют
141	412141.47	2215800.26	данные отсутствуют	данные отсутствуют
142	412137.46	2215800.45	данные отсутствуют	данные отсутствуют
142	412137.46	2215800.45	данные отсутствуют	данные отсутствуют
143	412133.53	2215801.26	данные отсутствуют	данные отсутствуют
143	412133.53	2215801.26	данные отсутствуют	данные отсутствуют
144	411924.91	2214469.91	данные отсутствуют	данные отсутствуют
144	411924.91	2214469.91	данные отсутствуют	данные отсутствуют
145	411928.91	2214469.74	данные отсутствуют	данные отсутствуют
145	411928.91	2214469.74	данные отсутствуют	данные отсутствуют
146	411932.85	2214468.97	данные отсутствуют	данные отсутствуют

Государственный регистратор		ФГИС ЕГРН
полное наименование должности	подпись	инициалы, фамилия

М.П.

Выписка из Единого государственного реестра недвижимости об объекте недвижимости
Сведения о частях земельного участка

Земельный участок			
(вид объекта недвижимости)			
Лист № ____ Раздела 4.2	Всего листов раздела 4.2 : ____	Всего разделов: ____	Всего листов выписки: ____
17.03.2022 № 99/2022/455717011			
Кадастровый номер:		50:28:0000000:50992	

Номер точки	Координаты, м		Описание закрепления на местности	Средняя квадратическая погрешность определения координат характерных точек границы части земельного участка, м
	X	Y		
1	2	3	4	5
146	411932.85	2214468.97	данные отсутствуют	данные отсутствуют
147	411932.62	2214466.99	данные отсутствуют	данные отсутствуют
147	411932.62	2214466.99	данные отсутствуют	данные отсутствуют
148	411928.61	2214467.15	данные отсутствуют	данные отсутствуют
149	411924.67	2214467.92	данные отсутствуют	данные отсутствуют
149	411924.67	2214467.92	данные отсутствуют	данные отсутствуют
150	412078.46	2215761.45	данные отсутствуют	данные отсутствуют
150	412078.46	2215761.45	данные отсутствуют	данные отсутствуют
151	412082.47	2215761.29	данные отсутствуют	данные отсутствуют
151	412082.47	2215761.29	данные отсутствуют	данные отсутствуют
152	412086.41	2215760.51	данные отсутствуют	данные отсутствуют
152	412086.41	2215760.51	данные отсутствуют	данные отсутствуют
153	412086.17	2215758.53	данные отсутствуют	данные отсутствуют
153	412086.17	2215758.53	данные отсутствуют	данные отсутствуют
154	412082.16	2215758.69	данные отсутствуют	данные отсутствуют
154	412082.16	2215758.69	данные отсутствуют	данные отсутствуют
155	412078.23	2215759.46	данные отсутствуют	данные отсутствуют

Государственный регистратор		ФГИС ЕГРН
полное наименование должности	подпись	инициалы, фамилия

М.П.

Выписка из Единого государственного реестра недвижимости об объекте недвижимости
Сведения о частях земельного участка

Земельный участок			
(вид объекта недвижимости)			
Лист № ____ Раздела 4.2	Всего листов раздела 4.2 : ____	Всего разделов: ____	Всего листов выписки: ____
17.03.2022 № 99/2022/455717011			
Кадастровый номер:		50:28:0000000:50992	

Номер точки	Координаты, м		Описание закрепления на местности	Средняя квадратическая погрешность определения координат характерных точек границы части земельного участка, м
	X	Y		
1	2	3	4	5
155	412078.23	2215759.46	данные отсутствуют	данные отсутствуют
156	412002.13	2214698.83	данные отсутствуют	данные отсутствуют
156	412002.13	2214698.83	данные отсутствуют	данные отсутствуют
157	412006.13	2214698.64	данные отсутствуют	данные отсутствуют
157	412006.13	2214698.64	данные отсутствуют	данные отсутствуют
158	412010.06	2214697.83	данные отсутствуют	данные отсутствуют
158	412010.06	2214697.83	данные отсутствуют	данные отсутствуют
159	412009.81	2214695.85	данные отсутствуют	данные отсутствуют
159	412009.81	2214695.85	данные отсутствуют	данные отсутствуют
160	412005.81	2214696.05	данные отсутствуют	данные отсутствуют
160	412005.81	2214696.05	данные отсутствуют	данные отсутствуют
161	412001.88	2214696.85	данные отсутствуют	данные отсутствуют
161	412001.88	2214696.85	данные отсутствуют	данные отсутствуют
162	411955.12	2214724.98	данные отсутствуют	данные отсутствуют
162	411955.12	2214724.98	данные отсутствуют	данные отсутствуют
163	411959.12	2214724.81	данные отсутствуют	данные отсутствуют
163	411959.12	2214724.81	данные отсутствуют	данные отсутствуют
Государственный регистратор				ФГИС ЕГРН
полное наименование должности			подпись	инициалы, фамилия

М.П.

Выписка из Единого государственного реестра недвижимости об объекте недвижимости
Сведения о частях земельного участка

Земельный участок			
(вид объекта недвижимости)			
Лист № ____ Раздела 4.2	Всего листов раздела 4.2 : ____	Всего разделов: ____	Всего листов выписки: ____
17.03.2022 № 99/2022/455717011			
Кадастровый номер:		50:28:0000000:50992	

Номер точки	Координаты, м		Описание закрепления на местности	Средняя квадратическая погрешность определения координат характерных точек границы части земельного участка, м
	X	Y		
1	2	3	4	5
164	411963.06	2214724.04	данные отсутствуют	данные отсутствуют
164	411963.06	2214724.04	данные отсутствуют	данные отсутствуют
165	411962.83	2214722.05	данные отсутствуют	данные отсутствуют
165	411962.83	2214722.05	данные отсутствуют	данные отсутствуют
166	411958.82	2214722.22	данные отсутствуют	данные отсутствуют
166	411958.82	2214722.22	данные отсутствуют	данные отсутствуют
167	411954.88	2214722.99	данные отсутствуют	данные отсутствуют
167	411954.88	2214722.99	данные отсутствуют	данные отсутствуют
168	412068.21	2215253.17	данные отсутствуют	данные отсутствуют
168	412068.21	2215253.17	данные отсутствуют	данные отсутствуют
169	412072.21	2215252.97	данные отсутствуют	данные отсутствуют
169	412072.21	2215252.97	данные отсутствуют	данные отсутствуют
170	412076.14	2215252.17	данные отсутствуют	данные отсутствуют
170	412076.14	2215252.17	данные отсутствуют	данные отсутствуют
171	412075.89	2215250.19	данные отсутствуют	данные отсутствуют
171	412075.89	2215250.19	данные отсутствуют	данные отсутствуют
172	412071.89	2215250.38	данные отсутствуют	данные отсутствуют

Государственный регистратор		ФГИС ЕГРН
полное наименование должности	подпись	инициалы, фамилия

М.П.

Выписка из Единого государственного реестра недвижимости об объекте недвижимости
Сведения о частях земельного участка

Земельный участок			
(вид объекта недвижимости)			
Лист № ____ Раздела 4.2	Всего листов раздела 4.2 : ____	Всего разделов: ____	Всего листов выписки: ____
17.03.2022 № 99/2022/455717011			
Кадастровый номер:		50:28:0000000:50992	

Номер точки	Координаты, м		Описание закрепления на местности	Средняя квадратическая погрешность определения координат характерных точек границы части земельного участка, м
	X	Y		
1	2	3	4	5
172	412071.89	2215250.38	данные отсутствуют	данные отсутствуют
173	412067.96	2215251.18	данные отсутствуют	данные отсутствуют
173	412067.96	2215251.18	данные отсутствуют	данные отсутствуют
174	412035.83	2214979.86	данные отсутствуют	данные отсутствуют
174	412035.83	2214979.86	данные отсутствуют	данные отсутствуют
175	412039.84	2214979.67	данные отсутствуют	данные отсутствуют
175	412039.84	2214979.67	данные отсутствуют	данные отсутствуют
176	412043.77	2214978.87	данные отсутствуют	данные отсутствуют
177	412043.52	2214976.88	данные отсутствуют	данные отсутствуют
177	412043.52	2214976.88	данные отсутствуют	данные отсутствуют
178	412039.51	2214977.08	данные отсутствуют	данные отсутствуют
178	412039.51	2214977.08	данные отсутствуют	данные отсутствуют
179	412035.58	2214977.88	данные отсутствуют	данные отсутствуют
179	412035.58	2214977.88	данные отсутствуют	данные отсутствуют
180	412017.13	2215246.14	данные отсутствуют	данные отсутствуют
180	412017.13	2215246.14	данные отсутствуют	данные отсутствуют
181	412021.14	2215245.98	данные отсутствуют	данные отсутствуют

Государственный регистратор		ФГИС ЕГРН
полное наименование должности	подпись	инициалы, фамилия

М.П.

Выписка из Единого государственного реестра недвижимости об объекте недвижимости
Сведения о частях земельного участка

Земельный участок			
(вид объекта недвижимости)			
Лист № ____ Раздела 4.2	Всего листов раздела 4.2 : ____	Всего разделов: ____	Всего листов выписки: ____
17.03.2022 № 99/2022/455717011			
Кадастровый номер:		50:28:0000000:50992	

Номер точки	Координаты, м		Описание закрепления на местности	Средняя квадратическая погрешность определения координат характерных точек границы части земельного участка, м
	X	Y		
1	2	3	4	5
181	412021.14	2215245.98	данные отсутствуют	данные отсутствуют
182	412025.07	2215245.21	данные отсутствуют	данные отсутствуют
182	412025.07	2215245.21	данные отсутствуют	данные отсутствуют
183	412024.84	2215243.22	данные отсутствуют	данные отсутствуют
183	412024.84	2215243.22	данные отсутствуют	данные отсутствуют
184	412020.83	2215243.39	данные отсутствуют	данные отсутствуют
184	412020.83	2215243.39	данные отсутствуют	данные отсутствуют
185	412016.9	2215244.16	данные отсутствуют	данные отсутствуют
185	412016.9	2215244.16	данные отсутствуют	данные отсутствуют
186	411986.46	2214987.38	данные отсутствуют	данные отсутствуют
186	411986.46	2214987.38	данные отсутствуют	данные отсутствуют
187	411990.47	2214987.22	данные отсутствуют	данные отсутствуют
187	411990.47	2214987.22	данные отсутствуют	данные отсутствуют
188	411994.41	2214986.45	данные отсутствуют	данные отсутствуют
188	411994.41	2214986.45	данные отсутствуют	данные отсутствуют
189	411994.18	2214984.46	данные отсутствуют	данные отсутствуют
189	411994.18	2214984.46	данные отсутствуют	данные отсутствуют

Государственный регистратор		ФГИС ЕГРН
полное наименование должности	подпись	инициалы, фамилия

М.П.

Выписка из Единого государственного реестра недвижимости об объекте недвижимости
Сведения о частях земельного участка

Земельный участок			
(вид объекта недвижимости)			
Лист № ____ Раздела 4.2	Всего листов раздела 4.2 : ____	Всего разделов: ____	Всего листов выписки: ____
17.03.2022 № 99/2022/455717011			
Кадастровый номер:		50:28:0000000:50992	

Номер точки	Координаты, м		Описание закрепления на местности	Средняя квадратическая погрешность определения координат характерных точек границы части земельного участка, м
	X	Y		
1	2	3	4	5
190	411990.17	2214984.62	данные отсутствуют	данные отсутствуют
190	411990.17	2214984.62	данные отсутствуют	данные отсутствуют
191	411986.23	2214985.4	данные отсутствуют	данные отсутствуют
191	411986.23	2214985.4	данные отсутствуют	данные отсутствуют
192	412253.51	2216170.81	данные отсутствуют	данные отсутствуют
193	412196.21	2216189.25	данные отсутствуют	данные отсутствуют
194	412134.12	2216209.3	данные отсутствуют	данные отсутствуют
195	412133.71	2216217.31	данные отсутствуют	данные отсутствуют
196	412112.25	2216225.64	данные отсутствуют	данные отсутствуют
197	412113.89	2216193.76	данные отсутствуют	данные отсутствуют
198	412189.77	2216169.26	данные отсутствуют	данные отсутствуют
199	412262.03	2216146.02	данные отсутствуют	данные отсутствуют
200	412286.61	2216139.98	данные отсутствуют	данные отсутствуют
201	412294.36	2216138.13	данные отсутствуют	данные отсутствуют
202	412294.68	2216142.91	данные отсутствуют	данные отсутствуют
203	412261.57	2216154.55	данные отсутствуют	данные отсутствуют
204	412203.42	2216174.1	данные отсутствуют	данные отсутствуют

Государственный регистратор		ФГИС ЕГРН
полное наименование должности	подпись	инициалы, фамилия

М.П.

Выписка из Единого государственного реестра недвижимости об объекте недвижимости
Сведения о частях земельного участка

Земельный участок			
(вид объекта недвижимости)			
Лист № ____ Раздела 4.2	Всего листов раздела 4.2 : ____	Всего разделов: ____	Всего листов выписки: ____
17.03.2022 № 99/2022/455717011			
Кадастровый номер:		50:28:0000000:50992	

Номер точки	Координаты, м		Описание закрепления на местности	Средняя квадратическая погрешность определения координат характерных точек границы части земельного участка, м
	X	Y		
1	2	3	4	5
205	412160.29	2216188.98	данные отсутствуют	данные отсутствуют
206	412122.82	2216201.58	данные отсутствуют	данные отсутствуют
207	412123.06	2216221.44	данные отсутствуют	данные отсутствуют
208	412102.16	2216229.55	данные отсутствуют	данные отсутствуют
209	412101.64	2216186.56	данные отсутствуют	данные отсутствуют
210	412153.52	2216169.1	данные отсутствуют	данные отсутствуют
211	412196.65	2216154.22	данные отсутствуют	данные отсутствуют
212	412254.74	2216134.69	данные отсутствуют	данные отсутствуют
213	412293.22	2216121.17	данные отсутствуют	данные отсутствуют
214	412052.31	2215522.3	данные отсутствуют	данные отсутствуют
215	412078.55	2215527.58	данные отсутствуют	данные отсутствуют
216	412105.9	2215757.25	данные отсутствуют	данные отсутствуют
216	412105.9	2215757.25	данные отсутствуют	данные отсутствуют
217	412134.96	2215990.17	данные отсутствуют	данные отсутствуют
217	412134.96	2215990.17	данные отсутствуют	данные отсутствуют
218	412185.6	2216148.7	данные отсутствуют	данные отсутствуют
218	412185.6	2216148.7	данные отсутствуют	данные отсутствуют

Государственный регистратор		ФГИС ЕГРН
полное наименование должности	подпись	инициалы, фамилия

М.П.

Выписка из Единого государственного реестра недвижимости об объекте недвижимости
Сведения о частях земельного участка

Земельный участок			
(вид объекта недвижимости)			
Лист № ____ Раздела 4.2	Всего листов раздела 4.2 : ____	Всего разделов: ____	Всего листов выписки: ____
17.03.2022 № 99/2022/455717011			
Кадастровый номер:		50:28:0000000:50992	

Номер точки	Координаты, м		Описание закрепления на местности	Средняя квадратическая погрешность определения координат характерных точек границы части земельного участка, м
	X	Y		
1	2	3	4	5
219	412186.44	2216152.78	данные отсутствуют	данные отсутствуют
219	412186.44	2216152.78	данные отсутствуют	данные отсутствуют
220	412191.45	2216194.9	данные отсутствуют	данные отсутствуют
220	412191.45	2216194.9	данные отсутствуют	данные отсутствуют
221	412144.8	2216213	данные отсутствуют	данные отсутствуют
222	412138.6	2216160.91	данные отсутствуют	данные отсутствуют
223	412138.06	2216159.13	данные отсутствуют	данные отсутствуют
223	412138.06	2216159.13	данные отсутствуют	данные отсутствуют
224	412087.33	2215999.97	данные отсутствуют	данные отсутствуют
224	412087.33	2215999.97	данные отсутствуют	данные отсутствуют
225	412086.78	2215995.77	данные отсутствуют	данные отсутствуют
225	412086.78	2215995.77	данные отсутствуют	данные отсутствуют
226	412060.72	2215762.62	данные отсутствуют	данные отсутствуют
226	412060.72	2215762.62	данные отсутствуют	данные отсутствуют
227	412031.6	2215518.13	данные отсутствуют	данные отсутствуют
228	411921.4	2214207.09	данные отсутствуют	данные отсутствуют
228	411921.4	2214207.09	данные отсутствуют	данные отсутствуют
Государственный регистратор				ФГИС ЕГРН
полное наименование должности			подпись	инициалы, фамилия

М.П.

Выписка из Единого государственного реестра недвижимости об объекте недвижимости
Сведения о частях земельного участка

Земельный участок			
(вид объекта недвижимости)			
Лист № ____ Раздела 4.2	Всего листов раздела 4.2 : ____	Всего разделов: ____	Всего листов выписки: ____
17.03.2022 № 99/2022/455717011			
Кадастровый номер:		50:28:0000000:50992	

Номер точки	Координаты, м		Описание закрепления на местности	Средняя квадратическая погрешность определения координат характерных точек границы части земельного участка, м
	X	Y		
1	2	3	4	5
229	411952.35	2214465.79	данные отсутствуют	данные отсутствуют
229	411952.35	2214465.79	данные отсутствуют	данные отсутствуют
230	411982.65	2214720.53	данные отсутствуют	данные отсутствуют
230	411982.65	2214720.53	данные отсутствуют	данные отсутствуют
231	412013.74	2214983.17	данные отсутствуют	данные отсутствуют
231	412013.74	2214983.17	данные отсутствуют	данные отсутствуют
232	412044.69	2215241.72	данные отсутствуют	данные отсутствуют
232	412044.69	2215241.72	данные отсутствуют	данные отсутствуют
233	412073.41	2215484.33	данные отсутствуют	данные отсутствуют
234	412030.23	2215506.63	данные отсутствуют	данные отсутствуют
235	412030.19	2215506.3	данные отсутствуют	данные отсутствуют
236	411999.51	2215247.1	данные отсутствуют	данные отсутствуют
236	411999.51	2215247.1	данные отсутствуют	данные отсутствуют
237	411968.56	2214988.55	данные отсутствуют	данные отсутствуют
237	411968.56	2214988.55	данные отсутствуют	данные отсутствуют
238	411937.47	2214725.89	данные отсутствуют	данные отсутствуют
238	411937.47	2214725.89	данные отсутствуют	данные отсутствуют
Государственный регистратор				ФГИС ЕГРН
полное наименование должности			подпись	инициалы, фамилия

М.П.

Выписка из Единого государственного реестра недвижимости об объекте недвижимости
Сведения о частях земельного участка

Земельный участок			
(вид объекта недвижимости)			
Лист № ____ Раздела 4.2	Всего листов раздела 4.2 : ____	Всего разделов: ____	Всего листов выписки: ____
17.03.2022 № 99/2022/455717011			
Кадастровый номер:		50:28:0000000:50992	

Номер точки	Координаты, м		Описание закрепления на местности	Средняя квадратическая погрешность определения координат характерных точек границы части земельного участка, м
	X	Y		
1	2	3	4	5
239	411907.17	2214471.18	данные отсутствуют	данные отсутствуют
239	411907.17	2214471.18	данные отсутствуют	данные отсутствуют
240	411876.22	2214212.45	данные отсутствуют	данные отсутствуют
240	411876.22	2214212.45	данные отсутствуют	данные отсутствуют
241	411855.89	2214040.08	данные отсутствуют	данные отсутствуют
242	411900.33	2214028.49	данные отсутствуют	данные отсутствуют
242	411900.33	2214028.49	данные отсутствуют	данные отсутствуют
243	411928.62	2214467.15	данные отсутствуют	данные отсутствуют
244	411893.86	2214211.35	данные отсутствуют	данные отсутствуют
245	411927.47	2214727.7	данные отсутствуют	данные отсутствуют
246	412024.98	2215509.33	данные отсутствуют	данные отсутствуют
247	412025.94	2215517	данные отсутствуют	данные отсутствуют
248	412091.03	2216038.72	данные отсутствуют	данные отсутствуют
249	412056.66	2216213.11	данные отсутствуют	данные отсутствуют
250	412061.22	2216245.44	данные отсутствуют	данные отсутствуют
251	412041.05	2216252.73	данные отсутствуют	данные отсутствуют
252	412035.37	2216212.48	данные отсутствуют	данные отсутствуют

Государственный регистратор		ФГИС ЕГРН
полное наименование должности	подпись	инициалы, фамилия

М.П.

Выписка из Единого государственного реестра недвижимости об объекте недвижимости
Сведения о частях земельного участка

Земельный участок			
(вид объекта недвижимости)			
Лист № ____ Раздела 4.2	Всего листов раздела 4.2 : ____	Всего разделов: ____	Всего листов выписки: ____
17.03.2022 № 99/2022/455717011			
Кадастровый номер:		50:28:0000000:50992	

Номер точки	Координаты, м		Описание закрепления на местности	Средняя квадратическая погрешность определения координат характерных точек границы части земельного участка, м
	X	Y		
1	2	3	4	5
253	412069.77	2216037.99	данные отсутствуют	данные отсутствуют
254	411907.42	2214736.46	данные отсутствуют	данные отсутствуют
255	411434.4	2214173.02	данные отсутствуют	данные отсутствуют
256	410965.52	2214296.69	данные отсутствуют	данные отсутствуют
257	411399.87	2214160.38	данные отсутствуют	данные отсутствуют
258	411442	2214149.27	данные отсутствуют	данные отсутствуют
259	411455.3	2214144.56	данные отсутствуют	данные отсутствуют
260	411546.58	2214167.88	данные отсутствуют	данные отсутствуют
261	411920.03	2214598.96	данные отсутствуют	данные отсутствуют
262	412034.09	2215504.63	данные отсутствуют	данные отсутствуют
263	412035.89	2215519	данные отсутствуют	данные отсутствуют
264	412101.19	2216037.49	данные отсутствуют	данные отсутствуют
265	412065.79	2216211.56	данные отсутствуют	данные отсутствуют
266	412070.02	2216242.03	данные отсутствуют	данные отсутствуют
267	412049.89	2216249.68	данные отсутствуют	данные отсутствуют
268	412044.51	2216210.87	данные отсутствуют	данные отсутствуют
269	412079.92	2216036.76	данные отсутствуют	данные отсутствуют

Государственный регистратор		ФГИС ЕГРН
полное наименование должности	подпись	инициалы, фамилия

М.П.

Выписка из Единого государственного реестра недвижимости об объекте недвижимости
Сведения о частях земельного участка

Земельный участок			
(вид объекта недвижимости)			
Лист № ____ Раздела 4.2	Всего листов раздела 4.2 : ____	Всего разделов: ____	Всего листов выписки: ____
17.03.2022 № 99/2022/455717011			
Кадастровый номер:		50:28:0000000:50992	

Номер точки	Координаты, м		Описание закрепления на местности	Средняя квадратическая погрешность определения координат характерных точек границы части земельного участка, м
	X	Y		
1	2	3	4	5
270	411899.98	2214607.87	данные отсутствуют	данные отсутствуют
271	411535.03	2214186.63	данные отсутствуют	данные отсутствуют
272	411445.86	2214163.85	данные отсутствуют	данные отсутствуют
273	411398.79	2214176.16	данные отсутствуют	данные отсутствуют
274	411400.3	2214154.02	данные отсутствуют	данные отсутствуют
275	411403.95	2214153.06	данные отсутствуют	данные отсутствуют
276	411968.07	2214174.4	данные отсутствуют	данные отсутствуют
276	411968.07	2214174.4	данные отсутствуют	данные отсутствуют
277	412001.74	2214458.86	данные отсутствуют	данные отсутствуют
277	412001.74	2214458.86	данные отсутствуют	данные отсутствуют
278	412029.61	2214694.12	данные отсутствуют	данные отсутствуют
278	412029.61	2214694.12	данные отсутствуют	данные отсутствуют
279	412063.36	2214975.57	данные отсутствуют	данные отсутствуют
279	412063.36	2214975.57	данные отсутствуют	данные отсутствуют
280	412095.79	2215248.63	данные отсутствуют	данные отсутствуют
280	412095.79	2215248.63	данные отсутствуют	данные отсутствуют
281	412113.33	2215396.48	данные отсутствуют	данные отсутствуют

Государственный регистратор		ФГИС ЕГРН
полное наименование должности	подпись	инициалы, фамилия

М.П.

Выписка из Единого государственного реестра недвижимости об объекте недвижимости
Сведения о частях земельного участка

Земельный участок			
(вид объекта недвижимости)			
Лист № ____ Раздела 4.2	Всего листов раздела 4.2 : ____	Всего разделов: ____	Всего листов выписки: ____
17.03.2022 № 99/2022/455717011			
Кадастровый номер:		50:28:0000000:50992	

Номер точки	Координаты, м		Описание закрепления на местности	Средняя квадратическая погрешность определения координат характерных точек границы части земельного участка, м
	X	Y		
1	2	3	4	5
281	412113.33	2215396.48	данные отсутствуют	данные отсутствуют
282	412077.68	2215482.12	данные отсутствуют	данные отсутствуют
283	412050.61	2215253.99	данные отсутствуют	данные отсутствуют
283	412050.61	2215253.99	данные отсутствуют	данные отсутствуют
284	412018.18	2214980.96	данные отсутствуют	данные отсутствуют
284	412018.18	2214980.96	данные отсутствуют	данные отсутствуют
285	411984.43	2214699.5	данные отсутствуют	данные отсутствуют
285	411984.43	2214699.5	данные отсутствуют	данные отсутствуют
286	411956.55	2214464.21	данные отсутствуют	данные отсутствуют
286	411956.55	2214464.21	данные отсутствуют	данные отсутствуют
287	411922.89	2214179.76	данные отсутствуют	данные отсутствуют
287	411922.89	2214179.76	данные отсутствуют	данные отсутствуют
288	411904.78	2214027.33	данные отсутствуют	данные отсутствуют
288	411904.78	2214027.33	данные отсутствуют	данные отсутствуют
289	411949.23	2214015.74	данные отсутствуют	данные отсутствуют
289	411949.23	2214015.74	данные отсутствуют	данные отсутствуют
290	412043.78	2214978.87	данные отсутствуют	данные отсутствуют
Государственный регистратор				ФГИС ЕГРН
полное наименование должности			подпись	инициалы, фамилия

М.П.

Выписка из Единого государственного реестра недвижимости об объекте недвижимости
Сведения о частях земельного участка

Земельный участок			
(вид объекта недвижимости)			
Лист № ____ Раздела 4.2	Всего листов раздела 4.2 : ____	Всего разделов: ____	Всего листов выписки: ____
17.03.2022 № 99/2022/455717011			
Кадастровый номер:		50:28:0000000:50992	

Номер точки	Координаты, м		Описание закрепления на местности	Средняя квадратическая погрешность определения координат характерных точек границы части земельного участка, м
	X	Y		
1	2	3	4	5
291	412103.27	2215532.54	данные отсутствуют	данные отсутствуют
292	412130.12	2215537.94	данные отсутствуют	данные отсутствуют
293	412161.34	2215798.77	данные отсутствуют	данные отсутствуют
293	412161.34	2215798.77	данные отсутствуют	данные отсутствуют
294	412193.59	2216071.22	данные отсутствуют	данные отсутствуют
294	412193.59	2216071.22	данные отсутствуют	данные отсутствуют
295	412208.28	2216188.37	данные отсутствуют	данные отсутствуют
295	412208.28	2216188.37	данные отсутствуют	данные отсутствуют
296	412162.84	2216206.01	данные отсутствуют	данные отсутствуют
297	412157.42	2216157.43	данные отсутствуют	данные отсутствуют
297	412157.42	2216157.43	данные отсутствуют	данные отсутствуют
298	412157.24	2216155.86	данные отсутствуют	данные отсутствуют
299	412148.41	2216076.57	данные отсутствуют	данные отсутствуют
299	412148.41	2216076.57	данные отсутствуют	данные отсутствуют
300	412116.16	2215804.14	данные отсутствуют	данные отсутствуют
300	412116.16	2215804.14	данные отсутствуют	данные отсутствуют
301	412084.48	2215539.46	данные отсутствуют	данные отсутствуют

Государственный регистратор		ФГИС ЕГРН
полное наименование должности	подпись	инициалы, фамилия

М.П.

Выписка из Единого государственного реестра недвижимости об объекте недвижимости
Сведения о частях земельного участка

Земельный участок			
(вид объекта недвижимости)			
Лист № ____ Раздела 4.2	Всего листов раздела 4.2 : ____	Всего разделов: ____	Всего листов выписки: ____
17.03.2022 № 99/2022/455717011			
Кадастровый номер:		50:28:0000000:50992	

Номер точки	Координаты, м		Описание закрепления на местности	Средняя квадратическая погрешность определения координат характерных точек границы части земельного участка, м
	X	Y		
1	2	3	4	5
301	412084.48	2215539.46	данные отсутствуют	данные отсутствуют
302	412083.18	2215528.51	данные отсутствуют	данные отсутствуют
303	412166	2216075.58	данные отсутствуют	данные отсутствуют
304	412105.97	2215535.87	данные отсутствуют	данные отсутствуют
305	412102.04	2215536.67	данные отсутствуют	данные отсутствуют
306	412102.29	2215538.66	данные отсутствуют	данные отсутствуют
307	412106.29	2215538.46	данные отсутствуют	данные отсутствуют
308	412110.23	2215537.66	данные отсутствуют	данные отсутствуют
309	412109.98	2215535.67	данные отсутствуют	данные отсутствуют
310	412079.8	2215538.16	данные отсутствуют	данные отсутствуют
311	412144.8	2216213.01	данные отсутствуют	данные отсутствуют
312	412138.59	2216160.91	данные отсутствуют	данные отсутствуют
313	412031.79	2215519.71	данные отсутствуют	данные отсутствуют
314	412073.4	2215484.33	данные отсутствуют	данные отсутствуют
315	412029.75	2215502.6	данные отсутствуют	данные отсутствуют
316	411855.88	2214040.08	данные отсутствуют	данные отсутствуют
317	411459.51	2214143.46	данные отсутствуют	данные отсутствуют
Государственный регистратор				ФГИС ЕГРН
полное наименование должности			подпись	инициалы, фамилия

М.П.

Выписка из Единого государственного реестра недвижимости об объекте недвижимости
Сведения о частях земельного участка

Земельный участок			
(вид объекта недвижимости)			
Лист № ____ Раздела 4.2	Всего листов раздела 4.2 : ____	Всего разделов: ____	Всего листов выписки: ____
17.03.2022 № 99/2022/455717011			
Кадастровый номер:		50:28:0000000:50992	

Номер точки	Координаты, м		Описание закрепления на местности	Средняя квадратическая погрешность определения координат характерных точек границы части земельного участка, м
	X	Y		
1	2	3	4	5
318	412129.91	2213968.61	данные отсутствуют	данные отсутствуют
319	412134.84	2214001.75	данные отсутствуют	данные отсутствуют
320	412133.32	2214060.54	данные отсутствуют	данные отсутствуют
321	412116.43	2214129	данные отсутствуют	данные отсутствуют
322	412080.67	2214196.5	данные отсутствуют	данные отсутствуют
323	412032.14	2214250.01	данные отсутствуют	данные отсутствуют
324	411985.72	2214283.19	данные отсутствуют	данные отсутствуют
325	411941.79	2214303.67	данные отсутствуют	данные отсутствуют
326	411894.56	2214318.38	данные отсутствуют	данные отсутствуют
327	411821.76	2214328.86	данные отсутствуют	данные отсутствуют
328	411758.25	2214323.74	данные отсутствуют	данные отсутствуют
329	411699.68	2214306.01	данные отсутствуют	данные отсутствуют
330	411658.35	2214284.67	данные отсутствуют	данные отсутствуют
331	411599.13	2214237.39	данные отсутствуют	данные отсутствуют
332	411566.54	2214197.38	данные отсутствуют	данные отсутствуют
333	411543.65	2214156.72	данные отсутствуют	данные отсутствуют
334	411501.8	2214153.83	данные отсутствуют	данные отсутствуют

Государственный регистратор		ФГИС ЕГРН
полное наименование должности	подпись	инициалы, фамилия

М.П.

Выписка из Единого государственного реестра недвижимости об объекте недвижимости
Сведения о частях земельного участка

Земельный участок			
(вид объекта недвижимости)			
Лист № ____ Раздела 4.2	Всего листов раздела 4.2 : ____	Всего разделов: ____	Всего листов выписки: ____
17.03.2022 № 99/2022/455717011			
Кадастровый номер:		50:28:0000000:50992	

Номер точки	Координаты, м		Описание закрепления на местности	Средняя квадратическая погрешность определения координат характерных точек границы части земельного участка, м
	X	Y		
1	2	3	4	5
335	412084.47	2215539.35	данные отсутствуют	данные отсутствуют
336	412131	2215545.29	данные отсутствуют	данные отсутствуют
337	412162.83	2216206.01	данные отсутствуют	данные отсутствуют
338	412157.25	2216155.86	данные отсутствуют	данные отсутствуют
339	412077.68	2215482.13	данные отсутствуют	данные отсутствуют

Государственный регистратор		ФГИС ЕГРН
полное наименование должности	подпись	инициалы, фамилия

М.П.

Выписка из Единого государственного реестра недвижимости об объекте недвижимости
Сведения о частях земельного участка

Земельный участок				
(вид объекта недвижимости)				
Лист № ____ Раздела 4.2		Всего листов раздела 4.2 : ____		Всего разделов: ____
Всего листов выписки: ____				
17.03.2022 № 99/2022/455717011				
Кадастровый номер:			50:28:0000000:50992	
Сведения о характерных точках границы части (частей) земельного участка				
Учетный номер части: 3				
Система координат: МСК-73				
Зона №				
Номер точки	Координаты, м		Описание закрепления на местности	Средняя квадратическая погрешность определения координат характерных точек границы части земельного участка, м
	X	Y		
1	2	3	4	5
22	412110.52	2215397.06	данные отсутствуют	данные отсутствуют
22	412110.52	2215397.06	данные отсутствуют	данные отсутствуют
23	412088.43	2215401.58	данные отсутствуют	данные отсутствуют
23	412088.43	2215401.58	данные отсутствуют	данные отсутствуют
24	412088.44	2215439.07	данные отсутствуют	данные отсутствуют
24	412088.44	2215439.07	данные отсутствуют	данные отсутствуют
25	412088.45	2215457.05	данные отсутствуют	данные отсутствуют
25	412088.45	2215457.05	данные отсутствуют	данные отсутствуют
26	412088.46	2215469.55	данные отсутствуют	данные отсутствуют
26	412088.46	2215469.55	данные отсутствуют	данные отсутствуют
27	412088.46	2215476.56	данные отсутствуют	данные отсутствуют
27	412088.46	2215476.56	данные отсутствуют	данные отсутствуют
28	412051.52	2215495.63	данные отсутствуют	данные отсутствуют
28	412051.52	2215495.63	данные отсутствуют	данные отсутствуют
29	412038.68	2215502.26	данные отсутствуют	данные отсутствуют
30	412036.89	2215502.02	данные отсутствуют	данные отсутствуют
Государственный регистратор				ФГИС ЕГРН
полное наименование должности			подпись	инициалы, фамилия

М.П.

Выписка из Единого государственного реестра недвижимости об объекте недвижимости
Сведения о частях земельного участка

Земельный участок			
(вид объекта недвижимости)			
Лист № ____ Раздела 4.2	Всего листов раздела 4.2 : ____	Всего разделов: ____	Всего листов выписки: ____
17.03.2022 № 99/2022/455717011			
Кадастровый номер:		50:28:0000000:50992	

Номер точки	Координаты, м		Описание закрепления на местности	Средняя квадратическая погрешность определения координат характерных точек границы части земельного участка, м
	X	Y		
1	2	3	4	5
33	412014.57	2215514.71	данные отсутствуют	данные отсутствуют
33	412014.57	2215514.71	данные отсутствуют	данные отсутствуют
35	412047.61	2215529.88	данные отсутствуют	данные отсутствуют
36	412112.81	2215546.64	данные отсутствуют	данные отсутствуют
43	412295.46	2216154.53	данные отсутствуют	данные отсутствуют
44	412053.76	2216248.34	данные отсутствуют	данные отсутствуют
44	412053.76	2216248.34	данные отсутствуют	данные отсутствуют
98	410962.84	2214292.14	данные отсутствуют	данные отсутствуют
99	411398.7	2214177.49	данные отсутствуют	данные отсутствуют
101	411404.98	2214157.68	данные отсутствуют	данные отсутствуют
102	412157.51	2216157.85	данные отсутствуют	данные отсутствуют
102	412157.51	2216157.85	данные отсутствуют	данные отсутствуют
102	412157.51	2216157.85	данные отсутствуют	данные отсутствуют
102	412157.51	2216157.85	данные отсутствуют	данные отсутствуют
103	412161.48	2216157.33	данные отсутствуют	данные отсутствуют
103	412161.48	2216157.33	данные отсутствуют	данные отсутствуют
103	412161.48	2216157.33	данные отсутствуют	данные отсутствуют
Государственный регистратор				ФГИС ЕГРН
полное наименование должности			подпись	инициалы, фамилия

М.П.

Выписка из Единого государственного реестра недвижимости об объекте недвижимости
Сведения о частях земельного участка

Земельный участок			
(вид объекта недвижимости)			
Лист № ____ Раздела 4.2	Всего листов раздела 4.2 : ____	Всего разделов: ____	Всего листов выписки: ____
17.03.2022 № 99/2022/455717011			
Кадастровый номер:		50:28:0000000:50992	

Номер точки	Координаты, м		Описание закрепления на местности	Средняя квадратическая погрешность определения координат характерных точек границы части земельного участка, м
	X	Y		
1	2	3	4	5
103	412161.48	2216157.33	данные отсутствуют	данные отсутствуют
104	412165.34	2216156.21	данные отсутствуют	данные отсутствуют
104	412165.34	2216156.21	данные отсутствуют	данные отсутствуют
104	412165.34	2216156.21	данные отсутствуют	данные отсутствуют
104	412165.34	2216156.21	данные отсутствуют	данные отсутствуют
105	412164.92	2216154.25	данные отсутствуют	данные отсутствуют
105	412164.92	2216154.25	данные отсутствуют	данные отсутствуют
105	412164.92	2216154.25	данные отсутствуют	данные отсутствуют
105	412164.92	2216154.25	данные отсутствуют	данные отсутствуют
106	412160.95	2216154.78	данные отсутствуют	данные отсутствуют
106	412160.95	2216154.78	данные отсутствуют	данные отсутствуют
106	412160.95	2216154.78	данные отсутствуют	данные отсутствуют
106	412160.95	2216154.78	данные отсутствуют	данные отсутствуют
107	412157.1	2216155.9	данные отсутствуют	данные отсутствуют
107	412157.1	2216155.9	данные отсутствуют	данные отсутствуют
108	411940.53	2214178.82	данные отсутствуют	данные отсутствуют
108	411940.53	2214178.82	данные отсутствуют	данные отсутствуют

Государственный регистратор		ФГИС ЕГРН
полное наименование должности	подпись	инициалы, фамилия

М.П.

Выписка из Единого государственного реестра недвижимости об объекте недвижимости
Сведения о частях земельного участка

Земельный участок			
(вид объекта недвижимости)			
Лист № ____ Раздела 4.2	Всего листов раздела 4.2 : ____	Всего разделов: ____	Всего листов выписки: ____
17.03.2022 № 99/2022/455717011			
Кадастровый номер:		50:28:0000000:50992	

Номер точки	Координаты, м		Описание закрепления на местности	Средняя квадратическая погрешность определения координат характерных точек границы части земельного участка, м
	X	Y		
1	2	3	4	5
108	411940.53	2214178.82	данные отсутствуют	данные отсутствуют
109	411944.54	2214178.63	данные отсутствуют	данные отсутствуют
109	411944.54	2214178.63	данные отсутствуют	данные отсутствуют
109	411944.54	2214178.63	данные отсутствуют	данные отсутствуют
110	411948.47	2214177.82	данные отсутствуют	данные отсутствуют
110	411948.47	2214177.82	данные отсутствуют	данные отсутствуют
110	411948.47	2214177.82	данные отсутствуют	данные отсутствуют
111	411948.22	2214175.84	данные отсутствуют	данные отсутствуют
111	411948.22	2214175.84	данные отсутствуют	данные отсутствуют
111	411948.22	2214175.84	данные отсутствуют	данные отсутствуют
112	411944.22	2214176.04	данные отсутствуют	данные отсутствуют
112	411944.22	2214176.04	данные отсутствуют	данные отсутствуют
112	411944.22	2214176.04	данные отсутствуют	данные отсутствуют
113	411940.29	2214176.84	данные отсутствуют	данные отсутствуют
113	411940.29	2214176.84	данные отсутствуют	данные отсутствуют
113	411940.29	2214176.84	данные отсутствуют	данные отсутствуют
114	412165.99	2216075.58	данные отсутствуют	данные отсутствуют

Государственный регистратор		ФГИС ЕГРН
полное наименование должности	подпись	инициалы, фамилия

М.П.

Выписка из Единого государственного реестра недвижимости об объекте недвижимости
Сведения о частях земельного участка

Земельный участок			
(вид объекта недвижимости)			
Лист № ____ Раздела 4.2	Всего листов раздела 4.2 : ____	Всего разделов: ____	Всего листов выписки: ____
17.03.2022 № 99/2022/455717011			
Кадастровый номер:		50:28:0000000:50992	

Номер точки	Координаты, м		Описание закрепления на местности	Средняя квадратическая погрешность определения координат характерных точек границы части земельного участка, м
	X	Y		
1	2	3	4	5
115	412170	2216075.39	данные отсутствуют	данные отсутствуют
115	412170	2216075.39	данные отсутствуют	данные отсутствуют
116	412173.93	2216074.59	данные отсутствуют	данные отсутствуют
116	412173.93	2216074.59	данные отсутствуют	данные отсутствуют
117	412173.68	2216072.6	данные отсутствуют	данные отсутствуют
117	412173.68	2216072.6	данные отсутствуют	данные отсутствуют
118	412169.68	2216072.8	данные отсутствуют	данные отсутствуют
118	412169.68	2216072.8	данные отсутствуют	данные отсутствуют
119	412165.74	2216073.6	данные отсутствуют	данные отсутствуют
119	412165.74	2216073.6	данные отсутствуют	данные отсутствуют
120	411893.85	2214211.35	данные отсутствуют	данные отсутствуют
120	411893.85	2214211.35	данные отсутствуют	данные отсутствуют
121	411897.86	2214211.18	данные отсутствуют	данные отсутствуют
121	411897.86	2214211.18	данные отсутствуют	данные отсутствуют
121	411897.86	2214211.18	данные отсутствуют	данные отсутствуют
122	411901.79	2214210.41	данные отсутствуют	данные отсутствуют
122	411901.79	2214210.41	данные отсутствуют	данные отсутствуют
Государственный регистратор				ФГИС ЕГРН
полное наименование должности			подпись	инициалы, фамилия

М.П.

Выписка из Единого государственного реестра недвижимости об объекте недвижимости
Сведения о частях земельного участка

Земельный участок			
(вид объекта недвижимости)			
Лист № ____ Раздела 4.2	Всего листов раздела 4.2 : ____	Всего разделов: ____	Всего листов выписки: ____
17.03.2022 № 99/2022/455717011			
Кадастровый номер:		50:28:0000000:50992	

Номер точки	Координаты, м		Описание закрепления на местности	Средняя квадратическая погрешность определения координат характерных точек границы части земельного участка, м
	X	Y		
1	2	3	4	5
122	411901.79	2214210.41	данные отсутствуют	данные отсутствуют
123	411901.56	2214208.42	данные отсутствуют	данные отсутствуют
123	411901.56	2214208.42	данные отсутствуют	данные отсутствуют
123	411901.56	2214208.42	данные отсутствуют	данные отсутствуют
124	411897.55	2214208.59	данные отсутствуют	данные отсутствуют
124	411897.55	2214208.59	данные отсутствуют	данные отсутствуют
124	411897.55	2214208.59	данные отсутствуют	данные отсутствуют
125	411893.62	2214209.36	данные отсутствуют	данные отсутствуют
125	411893.62	2214209.36	данные отсутствуют	данные отсутствуют
125	411893.62	2214209.36	данные отсутствуют	данные отсутствуют
126	412106.43	2215995.92	данные отсутствуют	данные отсутствуют
126	412106.43	2215995.92	данные отсутствуют	данные отсутствуют
127	412110.4	2215995.4	данные отсутствуют	данные отсутствуют
127	412110.4	2215995.4	данные отсутствуют	данные отсутствуют
128	412114.25	2215994.28	данные отсутствуют	данные отсутствуют
128	412114.25	2215994.28	данные отсутствуют	данные отсутствуют
129	412113.84	2215992.32	данные отсутствуют	данные отсутствуют
Государственный регистратор				ФГИС ЕГРН
полное наименование должности			подпись	инициалы, фамилия

М.П.

Выписка из Единого государственного реестра недвижимости об объекте недвижимости
Сведения о частях земельного участка

Земельный участок			
(вид объекта недвижимости)			
Лист № ____ Раздела 4.2	Всего листов раздела 4.2 : ____	Всего разделов: ____	Всего листов выписки: ____
17.03.2022 № 99/2022/455717011			
Кадастровый номер:		50:28:0000000:50992	

Номер точки	Координаты, м		Описание закрепления на местности	Средняя квадратическая погрешность определения координат характерных точек границы части земельного участка, м
	X	Y		
1	2	3	4	5
129	412113.84	2215992.32	данные отсутствуют	данные отсутствуют
130	412109.87	2215992.84	данные отсутствуют	данные отсутствуют
130	412109.87	2215992.84	данные отсутствуют	данные отсутствуют
131	412106.01	2215993.96	данные отсутствуют	данные отсутствуют
131	412106.01	2215993.96	данные отсутствуют	данные отсутствуют
132	411974.11	2214463.38	данные отсутствуют	данные отсутствуют
132	411974.11	2214463.38	данные отсутствуют	данные отсутствуют
133	411978.12	2214463.19	данные отсутствуют	данные отсутствуют
133	411978.12	2214463.19	данные отсутствуют	данные отсутствуют
134	411982.05	2214462.39	данные отсутствуют	данные отсутствуют
134	411982.05	2214462.39	данные отсутствуют	данные отсутствуют
135	411981.8	2214460.4	данные отсутствуют	данные отсутствуют
135	411981.8	2214460.4	данные отсутствуют	данные отсутствуют
136	411977.79	2214460.6	данные отсутствуют	данные отсутствуют
136	411977.79	2214460.6	данные отсутствуют	данные отсутствуют
137	411973.86	2214461.4	данные отсутствуют	данные отсутствуют
137	411973.86	2214461.4	данные отсутствуют	данные отсутствуют

Государственный регистратор		ФГИС ЕГРН
полное наименование должности	подпись	инициалы, фамилия

М.П.

Выписка из Единого государственного реестра недвижимости об объекте недвижимости
Сведения о частях земельного участка

Земельный участок			
(вид объекта недвижимости)			
Лист № ____ Раздела 4.2	Всего листов раздела 4.2 : ____	Всего разделов: ____	Всего листов выписки: ____
17.03.2022 № 99/2022/455717011			
Кадастровый номер:		50:28:0000000:50992	

Номер точки	Координаты, м		Описание закрепления на местности	Средняя квадратическая погрешность определения координат характерных точек границы части земельного участка, м
	X	Y		
1	2	3	4	5
138	412133.78	2215803.24	данные отсутствуют	данные отсутствуют
138	412133.78	2215803.24	данные отсутствуют	данные отсутствуют
139	412137.79	2215803.04	данные отсутствуют	данные отсутствуют
139	412137.79	2215803.04	данные отсутствуют	данные отсутствуют
140	412141.72	2215802.24	данные отсутствуют	данные отсутствуют
140	412141.72	2215802.24	данные отсутствуют	данные отсутствуют
141	412141.47	2215800.26	данные отсутствуют	данные отсутствуют
141	412141.47	2215800.26	данные отсутствуют	данные отсутствуют
142	412137.46	2215800.45	данные отсутствуют	данные отсутствуют
142	412137.46	2215800.45	данные отсутствуют	данные отсутствуют
143	412133.53	2215801.26	данные отсутствуют	данные отсутствуют
143	412133.53	2215801.26	данные отсутствуют	данные отсутствуют
144	411924.91	2214469.91	данные отсутствуют	данные отсутствуют
144	411924.91	2214469.91	данные отсутствуют	данные отсутствуют
145	411928.91	2214469.74	данные отсутствуют	данные отсутствуют
145	411928.91	2214469.74	данные отсутствуют	данные отсутствуют
146	411932.85	2214468.97	данные отсутствуют	данные отсутствуют

Государственный регистратор		ФГИС ЕГРН
полное наименование должности	подпись	инициалы, фамилия

М.П.

Выписка из Единого государственного реестра недвижимости об объекте недвижимости
Сведения о частях земельного участка

Земельный участок			
(вид объекта недвижимости)			
Лист № ____ Раздела 4.2	Всего листов раздела 4.2 : ____	Всего разделов: ____	Всего листов выписки: ____
17.03.2022 № 99/2022/455717011			
Кадастровый номер:		50:28:0000000:50992	

Номер точки	Координаты, м		Описание закрепления на местности	Средняя квадратическая погрешность определения координат характерных точек границы части земельного участка, м
	X	Y		
1	2	3	4	5
146	411932.85	2214468.97	данные отсутствуют	данные отсутствуют
147	411932.62	2214466.99	данные отсутствуют	данные отсутствуют
147	411932.62	2214466.99	данные отсутствуют	данные отсутствуют
148	411928.61	2214467.15	данные отсутствуют	данные отсутствуют
149	411924.67	2214467.92	данные отсутствуют	данные отсутствуют
149	411924.67	2214467.92	данные отсутствуют	данные отсутствуют
150	412078.46	2215761.45	данные отсутствуют	данные отсутствуют
150	412078.46	2215761.45	данные отсутствуют	данные отсутствуют
151	412082.47	2215761.29	данные отсутствуют	данные отсутствуют
151	412082.47	2215761.29	данные отсутствуют	данные отсутствуют
152	412086.41	2215760.51	данные отсутствуют	данные отсутствуют
152	412086.41	2215760.51	данные отсутствуют	данные отсутствуют
153	412086.17	2215758.53	данные отсутствуют	данные отсутствуют
153	412086.17	2215758.53	данные отсутствуют	данные отсутствуют
154	412082.16	2215758.69	данные отсутствуют	данные отсутствуют
154	412082.16	2215758.69	данные отсутствуют	данные отсутствуют
155	412078.23	2215759.46	данные отсутствуют	данные отсутствуют

Государственный регистратор		ФГИС ЕГРН
полное наименование должности	подпись	инициалы, фамилия

М.П.

Выписка из Единого государственного реестра недвижимости об объекте недвижимости
Сведения о частях земельного участка

Земельный участок			
(вид объекта недвижимости)			
Лист № ____ Раздела 4.2	Всего листов раздела 4.2 : ____	Всего разделов: ____	Всего листов выписки: ____
17.03.2022 № 99/2022/455717011			
Кадастровый номер:		50:28:0000000:50992	

Номер точки	Координаты, м		Описание закрепления на местности	Средняя квадратическая погрешность определения координат характерных точек границы части земельного участка, м
	X	Y		
1	2	3	4	5
155	412078.23	2215759.46	данные отсутствуют	данные отсутствуют
156	412002.13	2214698.83	данные отсутствуют	данные отсутствуют
156	412002.13	2214698.83	данные отсутствуют	данные отсутствуют
157	412006.13	2214698.64	данные отсутствуют	данные отсутствуют
157	412006.13	2214698.64	данные отсутствуют	данные отсутствуют
158	412010.06	2214697.83	данные отсутствуют	данные отсутствуют
158	412010.06	2214697.83	данные отсутствуют	данные отсутствуют
159	412009.81	2214695.85	данные отсутствуют	данные отсутствуют
159	412009.81	2214695.85	данные отсутствуют	данные отсутствуют
160	412005.81	2214696.05	данные отсутствуют	данные отсутствуют
160	412005.81	2214696.05	данные отсутствуют	данные отсутствуют
161	412001.88	2214696.85	данные отсутствуют	данные отсутствуют
161	412001.88	2214696.85	данные отсутствуют	данные отсутствуют
162	411955.12	2214724.98	данные отсутствуют	данные отсутствуют
162	411955.12	2214724.98	данные отсутствуют	данные отсутствуют
163	411959.12	2214724.81	данные отсутствуют	данные отсутствуют
163	411959.12	2214724.81	данные отсутствуют	данные отсутствуют

Государственный регистратор		ФГИС ЕГРН
полное наименование должности	подпись	инициалы, фамилия

М.П.

Выписка из Единого государственного реестра недвижимости об объекте недвижимости
Сведения о частях земельного участка

Земельный участок			
(вид объекта недвижимости)			
Лист № ____ Раздела 4.2	Всего листов раздела 4.2 : ____	Всего разделов: ____	Всего листов выписки: ____
17.03.2022 № 99/2022/455717011			
Кадастровый номер:		50:28:0000000:50992	

Номер точки	Координаты, м		Описание закрепления на местности	Средняя квадратическая погрешность определения координат характерных точек границы части земельного участка, м
	X	Y		
1	2	3	4	5
164	411963.06	2214724.04	данные отсутствуют	данные отсутствуют
164	411963.06	2214724.04	данные отсутствуют	данные отсутствуют
165	411962.83	2214722.05	данные отсутствуют	данные отсутствуют
165	411962.83	2214722.05	данные отсутствуют	данные отсутствуют
166	411958.82	2214722.22	данные отсутствуют	данные отсутствуют
166	411958.82	2214722.22	данные отсутствуют	данные отсутствуют
167	411954.88	2214722.99	данные отсутствуют	данные отсутствуют
167	411954.88	2214722.99	данные отсутствуют	данные отсутствуют
168	412068.21	2215253.17	данные отсутствуют	данные отсутствуют
168	412068.21	2215253.17	данные отсутствуют	данные отсутствуют
169	412072.21	2215252.97	данные отсутствуют	данные отсутствуют
169	412072.21	2215252.97	данные отсутствуют	данные отсутствуют
170	412076.14	2215252.17	данные отсутствуют	данные отсутствуют
170	412076.14	2215252.17	данные отсутствуют	данные отсутствуют
171	412075.89	2215250.19	данные отсутствуют	данные отсутствуют
171	412075.89	2215250.19	данные отсутствуют	данные отсутствуют
172	412071.89	2215250.38	данные отсутствуют	данные отсутствуют

Государственный регистратор		ФГИС ЕГРН
полное наименование должности	подпись	инициалы, фамилия

М.П.

Выписка из Единого государственного реестра недвижимости об объекте недвижимости
Сведения о частях земельного участка

Земельный участок			
(вид объекта недвижимости)			
Лист № ____ Раздела 4.2	Всего листов раздела 4.2 : ____	Всего разделов: ____	Всего листов выписки: ____
17.03.2022 № 99/2022/455717011			
Кадастровый номер:		50:28:0000000:50992	

Номер точки	Координаты, м		Описание закрепления на местности	Средняя квадратическая погрешность определения координат характерных точек границы части земельного участка, м
	X	Y		
1	2	3	4	5
172	412071.89	2215250.38	данные отсутствуют	данные отсутствуют
173	412067.96	2215251.18	данные отсутствуют	данные отсутствуют
173	412067.96	2215251.18	данные отсутствуют	данные отсутствуют
174	412035.83	2214979.86	данные отсутствуют	данные отсутствуют
174	412035.83	2214979.86	данные отсутствуют	данные отсутствуют
175	412039.84	2214979.67	данные отсутствуют	данные отсутствуют
175	412039.84	2214979.67	данные отсутствуют	данные отсутствуют
176	412043.77	2214978.87	данные отсутствуют	данные отсутствуют
177	412043.52	2214976.88	данные отсутствуют	данные отсутствуют
177	412043.52	2214976.88	данные отсутствуют	данные отсутствуют
178	412039.51	2214977.08	данные отсутствуют	данные отсутствуют
178	412039.51	2214977.08	данные отсутствуют	данные отсутствуют
179	412035.58	2214977.88	данные отсутствуют	данные отсутствуют
179	412035.58	2214977.88	данные отсутствуют	данные отсутствуют
180	412017.13	2215246.14	данные отсутствуют	данные отсутствуют
180	412017.13	2215246.14	данные отсутствуют	данные отсутствуют
181	412021.14	2215245.98	данные отсутствуют	данные отсутствуют

Государственный регистратор		ФГИС ЕГРН
полное наименование должности	подпись	инициалы, фамилия

М.П.

Выписка из Единого государственного реестра недвижимости об объекте недвижимости
Сведения о частях земельного участка

Земельный участок			
(вид объекта недвижимости)			
Лист № ____ Раздела 4.2	Всего листов раздела 4.2 : ____	Всего разделов: ____	Всего листов выписки: ____
17.03.2022 № 99/2022/455717011			
Кадастровый номер:		50:28:0000000:50992	

Номер точки	Координаты, м		Описание закрепления на местности	Средняя квадратическая погрешность определения координат характерных точек границы части земельного участка, м
	X	Y		
1	2	3	4	5
181	412021.14	2215245.98	данные отсутствуют	данные отсутствуют
182	412025.07	2215245.21	данные отсутствуют	данные отсутствуют
182	412025.07	2215245.21	данные отсутствуют	данные отсутствуют
183	412024.84	2215243.22	данные отсутствуют	данные отсутствуют
183	412024.84	2215243.22	данные отсутствуют	данные отсутствуют
184	412020.83	2215243.39	данные отсутствуют	данные отсутствуют
184	412020.83	2215243.39	данные отсутствуют	данные отсутствуют
185	412016.9	2215244.16	данные отсутствуют	данные отсутствуют
185	412016.9	2215244.16	данные отсутствуют	данные отсутствуют
186	411986.46	2214987.38	данные отсутствуют	данные отсутствуют
186	411986.46	2214987.38	данные отсутствуют	данные отсутствуют
187	411990.47	2214987.22	данные отсутствуют	данные отсутствуют
187	411990.47	2214987.22	данные отсутствуют	данные отсутствуют
188	411994.41	2214986.45	данные отсутствуют	данные отсутствуют
188	411994.41	2214986.45	данные отсутствуют	данные отсутствуют
189	411994.18	2214984.46	данные отсутствуют	данные отсутствуют
189	411994.18	2214984.46	данные отсутствуют	данные отсутствуют

Государственный регистратор		ФГИС ЕГРН
полное наименование должности	подпись	инициалы, фамилия

М.П.

Выписка из Единого государственного реестра недвижимости об объекте недвижимости
Сведения о частях земельного участка

Земельный участок			
(вид объекта недвижимости)			
Лист № ____ Раздела 4.2	Всего листов раздела 4.2 : ____	Всего разделов: ____	Всего листов выписки: ____
17.03.2022 № 99/2022/455717011			
Кадастровый номер:		50:28:0000000:50992	

Номер точки	Координаты, м		Описание закрепления на местности	Средняя квадратическая погрешность определения координат характерных точек границы части земельного участка, м
	X	Y		
1	2	3	4	5
190	411990.17	2214984.62	данные отсутствуют	данные отсутствуют
190	411990.17	2214984.62	данные отсутствуют	данные отсутствуют
191	411986.23	2214985.4	данные отсутствуют	данные отсутствуют
191	411986.23	2214985.4	данные отсутствуют	данные отсутствуют
192	412253.51	2216170.81	данные отсутствуют	данные отсутствуют
193	412196.21	2216189.25	данные отсутствуют	данные отсутствуют
194	412134.12	2216209.3	данные отсутствуют	данные отсутствуют
195	412133.71	2216217.31	данные отсутствуют	данные отсутствуют
196	412112.25	2216225.64	данные отсутствуют	данные отсутствуют
197	412113.89	2216193.76	данные отсутствуют	данные отсутствуют
198	412189.77	2216169.26	данные отсутствуют	данные отсутствуют
199	412262.03	2216146.02	данные отсутствуют	данные отсутствуют
200	412286.61	2216139.98	данные отсутствуют	данные отсутствуют
201	412294.36	2216138.13	данные отсутствуют	данные отсутствуют
202	412294.68	2216142.91	данные отсутствуют	данные отсутствуют
203	412261.57	2216154.55	данные отсутствуют	данные отсутствуют
204	412203.42	2216174.1	данные отсутствуют	данные отсутствуют

Государственный регистратор		ФГИС ЕГРН
полное наименование должности	подпись	инициалы, фамилия

М.П.

Выписка из Единого государственного реестра недвижимости об объекте недвижимости
Сведения о частях земельного участка

Земельный участок			
(вид объекта недвижимости)			
Лист № ____ Раздела 4.2	Всего листов раздела 4.2 : ____	Всего разделов: ____	Всего листов выписки: ____
17.03.2022 № 99/2022/455717011			
Кадастровый номер:		50:28:0000000:50992	

Номер точки	Координаты, м		Описание закрепления на местности	Средняя квадратическая погрешность определения координат характерных точек границы части земельного участка, м
	X	Y		
1	2	3	4	5
205	412160.29	2216188.98	данные отсутствуют	данные отсутствуют
206	412122.82	2216201.58	данные отсутствуют	данные отсутствуют
207	412123.06	2216221.44	данные отсутствуют	данные отсутствуют
208	412102.16	2216229.55	данные отсутствуют	данные отсутствуют
209	412101.64	2216186.56	данные отсутствуют	данные отсутствуют
210	412153.52	2216169.1	данные отсутствуют	данные отсутствуют
211	412196.65	2216154.22	данные отсутствуют	данные отсутствуют
212	412254.74	2216134.69	данные отсутствуют	данные отсутствуют
213	412293.22	2216121.17	данные отсутствуют	данные отсутствуют
214	412052.31	2215522.3	данные отсутствуют	данные отсутствуют
215	412078.55	2215527.58	данные отсутствуют	данные отсутствуют
216	412105.9	2215757.25	данные отсутствуют	данные отсутствуют
216	412105.9	2215757.25	данные отсутствуют	данные отсутствуют
217	412134.96	2215990.17	данные отсутствуют	данные отсутствуют
217	412134.96	2215990.17	данные отсутствуют	данные отсутствуют
218	412185.6	2216148.7	данные отсутствуют	данные отсутствуют
218	412185.6	2216148.7	данные отсутствуют	данные отсутствуют

Государственный регистратор		ФГИС ЕГРН
полное наименование должности	подпись	инициалы, фамилия

М.П.

Выписка из Единого государственного реестра недвижимости об объекте недвижимости
Сведения о частях земельного участка

Земельный участок			
(вид объекта недвижимости)			
Лист № ____ Раздела 4.2	Всего листов раздела 4.2 : ____	Всего разделов: ____	Всего листов выписки: ____
17.03.2022 № 99/2022/455717011			
Кадастровый номер:		50:28:0000000:50992	

Номер точки	Координаты, м		Описание закрепления на местности	Средняя квадратическая погрешность определения координат характерных точек границы части земельного участка, м
	X	Y		
1	2	3	4	5
219	412186.44	2216152.78	данные отсутствуют	данные отсутствуют
219	412186.44	2216152.78	данные отсутствуют	данные отсутствуют
220	412191.45	2216194.9	данные отсутствуют	данные отсутствуют
220	412191.45	2216194.9	данные отсутствуют	данные отсутствуют
221	412144.8	2216213	данные отсутствуют	данные отсутствуют
222	412138.6	2216160.91	данные отсутствуют	данные отсутствуют
223	412138.06	2216159.13	данные отсутствуют	данные отсутствуют
223	412138.06	2216159.13	данные отсутствуют	данные отсутствуют
224	412087.33	2215999.97	данные отсутствуют	данные отсутствуют
224	412087.33	2215999.97	данные отсутствуют	данные отсутствуют
225	412086.78	2215995.77	данные отсутствуют	данные отсутствуют
225	412086.78	2215995.77	данные отсутствуют	данные отсутствуют
226	412060.72	2215762.62	данные отсутствуют	данные отсутствуют
226	412060.72	2215762.62	данные отсутствуют	данные отсутствуют
227	412031.6	2215518.13	данные отсутствуют	данные отсутствуют
228	411921.4	2214207.09	данные отсутствуют	данные отсутствуют
228	411921.4	2214207.09	данные отсутствуют	данные отсутствуют
Государственный регистратор				ФГИС ЕГРН
полное наименование должности			подпись	инициалы, фамилия

М.П.

Выписка из Единого государственного реестра недвижимости об объекте недвижимости
Сведения о частях земельного участка

Земельный участок			
(вид объекта недвижимости)			
Лист № ____ Раздела 4.2	Всего листов раздела 4.2 : ____	Всего разделов: ____	Всего листов выписки: ____
17.03.2022 № 99/2022/455717011			
Кадастровый номер:		50:28:0000000:50992	

Номер точки	Координаты, м		Описание закрепления на местности	Средняя квадратическая погрешность определения координат характерных точек границы части земельного участка, м
	X	Y		
1	2	3	4	5
229	411952.35	2214465.79	данные отсутствуют	данные отсутствуют
229	411952.35	2214465.79	данные отсутствуют	данные отсутствуют
230	411982.65	2214720.53	данные отсутствуют	данные отсутствуют
230	411982.65	2214720.53	данные отсутствуют	данные отсутствуют
231	412013.74	2214983.17	данные отсутствуют	данные отсутствуют
231	412013.74	2214983.17	данные отсутствуют	данные отсутствуют
232	412044.69	2215241.72	данные отсутствуют	данные отсутствуют
232	412044.69	2215241.72	данные отсутствуют	данные отсутствуют
233	412073.41	2215484.33	данные отсутствуют	данные отсутствуют
234	412030.23	2215506.63	данные отсутствуют	данные отсутствуют
235	412030.19	2215506.3	данные отсутствуют	данные отсутствуют
236	411999.51	2215247.1	данные отсутствуют	данные отсутствуют
236	411999.51	2215247.1	данные отсутствуют	данные отсутствуют
237	411968.56	2214988.55	данные отсутствуют	данные отсутствуют
237	411968.56	2214988.55	данные отсутствуют	данные отсутствуют
238	411937.47	2214725.89	данные отсутствуют	данные отсутствуют
238	411937.47	2214725.89	данные отсутствуют	данные отсутствуют
Государственный регистратор				ФГИС ЕГРН
полное наименование должности			подпись	инициалы, фамилия

М.П.

Выписка из Единого государственного реестра недвижимости об объекте недвижимости
Сведения о частях земельного участка

Земельный участок			
(вид объекта недвижимости)			
Лист № ____ Раздела 4.2	Всего листов раздела 4.2 : ____	Всего разделов: ____	Всего листов выписки: ____
17.03.2022 № 99/2022/455717011			
Кадастровый номер:		50:28:0000000:50992	

Номер точки	Координаты, м		Описание закрепления на местности	Средняя квадратическая погрешность определения координат характерных точек границы части земельного участка, м
	X	Y		
1	2	3	4	5
239	411907.17	2214471.18	данные отсутствуют	данные отсутствуют
239	411907.17	2214471.18	данные отсутствуют	данные отсутствуют
240	411876.22	2214212.45	данные отсутствуют	данные отсутствуют
240	411876.22	2214212.45	данные отсутствуют	данные отсутствуют
241	411855.89	2214040.08	данные отсутствуют	данные отсутствуют
242	411900.33	2214028.49	данные отсутствуют	данные отсутствуют
242	411900.33	2214028.49	данные отсутствуют	данные отсутствуют
243	411928.62	2214467.15	данные отсутствуют	данные отсутствуют
244	411893.86	2214211.35	данные отсутствуют	данные отсутствуют
245	411927.47	2214727.7	данные отсутствуют	данные отсутствуют
246	412024.98	2215509.33	данные отсутствуют	данные отсутствуют
247	412025.94	2215517	данные отсутствуют	данные отсутствуют
248	412091.03	2216038.72	данные отсутствуют	данные отсутствуют
249	412056.66	2216213.11	данные отсутствуют	данные отсутствуют
250	412061.22	2216245.44	данные отсутствуют	данные отсутствуют
251	412041.05	2216252.73	данные отсутствуют	данные отсутствуют
252	412035.37	2216212.48	данные отсутствуют	данные отсутствуют

Государственный регистратор		ФГИС ЕГРН
полное наименование должности	подпись	инициалы, фамилия

М.П.

Выписка из Единого государственного реестра недвижимости об объекте недвижимости
Сведения о частях земельного участка

Земельный участок			
(вид объекта недвижимости)			
Лист № ____ Раздела 4.2	Всего листов раздела 4.2 : ____	Всего разделов: ____	Всего листов выписки: ____
17.03.2022 № 99/2022/455717011			
Кадастровый номер:		50:28:0000000:50992	

Номер точки	Координаты, м		Описание закрепления на местности	Средняя квадратическая погрешность определения координат характерных точек границы части земельного участка, м
	X	Y		
1	2	3	4	5
253	412069.77	2216037.99	данные отсутствуют	данные отсутствуют
254	411907.42	2214736.46	данные отсутствуют	данные отсутствуют
255	411434.4	2214173.02	данные отсутствуют	данные отсутствуют
256	410965.52	2214296.69	данные отсутствуют	данные отсутствуют
257	411399.87	2214160.38	данные отсутствуют	данные отсутствуют
258	411442	2214149.27	данные отсутствуют	данные отсутствуют
259	411455.3	2214144.56	данные отсутствуют	данные отсутствуют
260	411546.58	2214167.88	данные отсутствуют	данные отсутствуют
261	411920.03	2214598.96	данные отсутствуют	данные отсутствуют
262	412034.09	2215504.63	данные отсутствуют	данные отсутствуют
263	412035.89	2215519	данные отсутствуют	данные отсутствуют
264	412101.19	2216037.49	данные отсутствуют	данные отсутствуют
265	412065.79	2216211.56	данные отсутствуют	данные отсутствуют
266	412070.02	2216242.03	данные отсутствуют	данные отсутствуют
267	412049.89	2216249.68	данные отсутствуют	данные отсутствуют
268	412044.51	2216210.87	данные отсутствуют	данные отсутствуют
269	412079.92	2216036.76	данные отсутствуют	данные отсутствуют

Государственный регистратор		ФГИС ЕГРН
полное наименование должности	подпись	инициалы, фамилия

М.П.

Выписка из Единого государственного реестра недвижимости об объекте недвижимости
Сведения о частях земельного участка

Земельный участок			
(вид объекта недвижимости)			
Лист № ____ Раздела 4.2	Всего листов раздела 4.2 : ____	Всего разделов: ____	Всего листов выписки: ____
17.03.2022 № 99/2022/455717011			
Кадастровый номер:		50:28:0000000:50992	

Номер точки	Координаты, м		Описание закрепления на местности	Средняя квадратическая погрешность определения координат характерных точек границы части земельного участка, м
	X	Y		
1	2	3	4	5
270	411899.98	2214607.87	данные отсутствуют	данные отсутствуют
271	411535.03	2214186.63	данные отсутствуют	данные отсутствуют
272	411445.86	2214163.85	данные отсутствуют	данные отсутствуют
273	411398.79	2214176.16	данные отсутствуют	данные отсутствуют
274	411400.3	2214154.02	данные отсутствуют	данные отсутствуют
275	411403.95	2214153.06	данные отсутствуют	данные отсутствуют
276	411968.07	2214174.4	данные отсутствуют	данные отсутствуют
276	411968.07	2214174.4	данные отсутствуют	данные отсутствуют
277	412001.74	2214458.86	данные отсутствуют	данные отсутствуют
277	412001.74	2214458.86	данные отсутствуют	данные отсутствуют
278	412029.61	2214694.12	данные отсутствуют	данные отсутствуют
278	412029.61	2214694.12	данные отсутствуют	данные отсутствуют
279	412063.36	2214975.57	данные отсутствуют	данные отсутствуют
279	412063.36	2214975.57	данные отсутствуют	данные отсутствуют
280	412095.79	2215248.63	данные отсутствуют	данные отсутствуют
280	412095.79	2215248.63	данные отсутствуют	данные отсутствуют
281	412113.33	2215396.48	данные отсутствуют	данные отсутствуют

Государственный регистратор		ФГИС ЕГРН
полное наименование должности	подпись	инициалы, фамилия

М.П.

Выписка из Единого государственного реестра недвижимости об объекте недвижимости
Сведения о частях земельного участка

Земельный участок			
(вид объекта недвижимости)			
Лист № ____ Раздела 4.2	Всего листов раздела 4.2 : ____	Всего разделов: ____	Всего листов выписки: ____
17.03.2022 № 99/2022/455717011			
Кадастровый номер:		50:28:0000000:50992	

Номер точки	Координаты, м		Описание закрепления на местности	Средняя квадратическая погрешность определения координат характерных точек границы части земельного участка, м
	X	Y		
1	2	3	4	5
281	412113.33	2215396.48	данные отсутствуют	данные отсутствуют
282	412077.68	2215482.12	данные отсутствуют	данные отсутствуют
283	412050.61	2215253.99	данные отсутствуют	данные отсутствуют
283	412050.61	2215253.99	данные отсутствуют	данные отсутствуют
284	412018.18	2214980.96	данные отсутствуют	данные отсутствуют
284	412018.18	2214980.96	данные отсутствуют	данные отсутствуют
285	411984.43	2214699.5	данные отсутствуют	данные отсутствуют
285	411984.43	2214699.5	данные отсутствуют	данные отсутствуют
286	411956.55	2214464.21	данные отсутствуют	данные отсутствуют
286	411956.55	2214464.21	данные отсутствуют	данные отсутствуют
287	411922.89	2214179.76	данные отсутствуют	данные отсутствуют
287	411922.89	2214179.76	данные отсутствуют	данные отсутствуют
288	411904.78	2214027.33	данные отсутствуют	данные отсутствуют
288	411904.78	2214027.33	данные отсутствуют	данные отсутствуют
289	411949.23	2214015.74	данные отсутствуют	данные отсутствуют
289	411949.23	2214015.74	данные отсутствуют	данные отсутствуют
290	412043.78	2214978.87	данные отсутствуют	данные отсутствуют
Государственный регистратор				ФГИС ЕГРН
полное наименование должности			подпись	инициалы, фамилия

М.П.

Выписка из Единого государственного реестра недвижимости об объекте недвижимости
Сведения о частях земельного участка

Земельный участок			
(вид объекта недвижимости)			
Лист № ____ Раздела 4.2	Всего листов раздела 4.2 : ____	Всего разделов: ____	Всего листов выписки: ____
17.03.2022 № 99/2022/455717011			
Кадастровый номер:		50:28:0000000:50992	

Номер точки	Координаты, м		Описание закрепления на местности	Средняя квадратическая погрешность определения координат характерных точек границы части земельного участка, м
	X	Y		
1	2	3	4	5
291	412103.27	2215532.54	данные отсутствуют	данные отсутствуют
292	412130.12	2215537.94	данные отсутствуют	данные отсутствуют
293	412161.34	2215798.77	данные отсутствуют	данные отсутствуют
293	412161.34	2215798.77	данные отсутствуют	данные отсутствуют
294	412193.59	2216071.22	данные отсутствуют	данные отсутствуют
294	412193.59	2216071.22	данные отсутствуют	данные отсутствуют
295	412208.28	2216188.37	данные отсутствуют	данные отсутствуют
295	412208.28	2216188.37	данные отсутствуют	данные отсутствуют
296	412162.84	2216206.01	данные отсутствуют	данные отсутствуют
297	412157.42	2216157.43	данные отсутствуют	данные отсутствуют
297	412157.42	2216157.43	данные отсутствуют	данные отсутствуют
298	412157.24	2216155.86	данные отсутствуют	данные отсутствуют
299	412148.41	2216076.57	данные отсутствуют	данные отсутствуют
299	412148.41	2216076.57	данные отсутствуют	данные отсутствуют
300	412116.16	2215804.14	данные отсутствуют	данные отсутствуют
300	412116.16	2215804.14	данные отсутствуют	данные отсутствуют
301	412084.48	2215539.46	данные отсутствуют	данные отсутствуют

Государственный регистратор		ФГИС ЕГРН
полное наименование должности	подпись	инициалы, фамилия

М.П.

Выписка из Единого государственного реестра недвижимости об объекте недвижимости
Сведения о частях земельного участка

Земельный участок			
(вид объекта недвижимости)			
Лист № ____ Раздела 4.2	Всего листов раздела 4.2 : ____	Всего разделов: ____	Всего листов выписки: ____
17.03.2022 № 99/2022/455717011			
Кадастровый номер:		50:28:0000000:50992	

Номер точки	Координаты, м		Описание закрепления на местности	Средняя квадратическая погрешность определения координат характерных точек границы части земельного участка, м
	X	Y		
1	2	3	4	5
301	412084.48	2215539.46	данные отсутствуют	данные отсутствуют
302	412083.18	2215528.51	данные отсутствуют	данные отсутствуют
303	412166	2216075.58	данные отсутствуют	данные отсутствуют
304	412105.97	2215535.87	данные отсутствуют	данные отсутствуют
305	412102.04	2215536.67	данные отсутствуют	данные отсутствуют
306	412102.29	2215538.66	данные отсутствуют	данные отсутствуют
307	412106.29	2215538.46	данные отсутствуют	данные отсутствуют
308	412110.23	2215537.66	данные отсутствуют	данные отсутствуют
309	412109.98	2215535.67	данные отсутствуют	данные отсутствуют
310	412079.8	2215538.16	данные отсутствуют	данные отсутствуют
311	412144.8	2216213.01	данные отсутствуют	данные отсутствуют
312	412138.59	2216160.91	данные отсутствуют	данные отсутствуют
313	412031.79	2215519.71	данные отсутствуют	данные отсутствуют
314	412073.4	2215484.33	данные отсутствуют	данные отсутствуют
315	412029.75	2215502.6	данные отсутствуют	данные отсутствуют
316	411855.88	2214040.08	данные отсутствуют	данные отсутствуют
317	411459.51	2214143.46	данные отсутствуют	данные отсутствуют
Государственный регистратор				ФГИС ЕГРН
полное наименование должности			подпись	инициалы, фамилия

М.П.

Выписка из Единого государственного реестра недвижимости об объекте недвижимости
Сведения о частях земельного участка

Земельный участок			
(вид объекта недвижимости)			
Лист № ____ Раздела 4.2	Всего листов раздела 4.2 : ____	Всего разделов: ____	Всего листов выписки: ____
17.03.2022 № 99/2022/455717011			
Кадастровый номер:		50:28:0000000:50992	

Номер точки	Координаты, м		Описание закрепления на местности	Средняя квадратическая погрешность определения координат характерных точек границы части земельного участка, м
	X	Y		
1	2	3	4	5
318	412129.91	2213968.61	данные отсутствуют	данные отсутствуют
319	412134.84	2214001.75	данные отсутствуют	данные отсутствуют
320	412133.32	2214060.54	данные отсутствуют	данные отсутствуют
321	412116.43	2214129	данные отсутствуют	данные отсутствуют
322	412080.67	2214196.5	данные отсутствуют	данные отсутствуют
323	412032.14	2214250.01	данные отсутствуют	данные отсутствуют
324	411985.72	2214283.19	данные отсутствуют	данные отсутствуют
325	411941.79	2214303.67	данные отсутствуют	данные отсутствуют
326	411894.56	2214318.38	данные отсутствуют	данные отсутствуют
327	411821.76	2214328.86	данные отсутствуют	данные отсутствуют
328	411758.25	2214323.74	данные отсутствуют	данные отсутствуют
329	411699.68	2214306.01	данные отсутствуют	данные отсутствуют
330	411658.35	2214284.67	данные отсутствуют	данные отсутствуют
331	411599.13	2214237.39	данные отсутствуют	данные отсутствуют
332	411566.54	2214197.38	данные отсутствуют	данные отсутствуют
333	411543.65	2214156.72	данные отсутствуют	данные отсутствуют
334	411501.8	2214153.83	данные отсутствуют	данные отсутствуют

Государственный регистратор		ФГИС ЕГРН
полное наименование должности	подпись	инициалы, фамилия

М.П.

Выписка из Единого государственного реестра недвижимости об объекте недвижимости
Сведения о частях земельного участка

Земельный участок			
(вид объекта недвижимости)			
Лист № ____ Раздела 4.2	Всего листов раздела 4.2 : ____	Всего разделов: ____	Всего листов выписки: ____
17.03.2022 № 99/2022/455717011			
Кадастровый номер:		50:28:0000000:50992	

Номер точки	Координаты, м		Описание закрепления на местности	Средняя квадратическая погрешность определения координат характерных точек границы части земельного участка, м
	X	Y		
1	2	3	4	5
335	412084.47	2215539.35	данные отсутствуют	данные отсутствуют
336	412131	2215545.29	данные отсутствуют	данные отсутствуют
337	412162.83	2216206.01	данные отсутствуют	данные отсутствуют
338	412157.25	2216155.86	данные отсутствуют	данные отсутствуют
339	412077.68	2215482.13	данные отсутствуют	данные отсутствуют

Государственный регистратор		ФГИС ЕГРН
полное наименование должности	подпись	инициалы, фамилия

М.П.

Выписка из Единого государственного реестра недвижимости об объекте недвижимости
Сведения о частях земельного участка

Земельный участок				
(вид объекта недвижимости)				
Лист № ____ Раздела 4.2		Всего листов раздела 4.2 : ____		Всего разделов: ____
Всего листов выписки: ____				
17.03.2022 № 99/2022/455717011				
Кадастровый номер:			50:28:0000000:50992	
Сведения о характерных точках границы части (частей) земельного участка				
Учетный номер части: 4				
Система координат: МСК-73				
Зона №				
Номер точки	Координаты, м		Описание закрепления на местности	Средняя квадратическая погрешность определения координат характерных точек границы части земельного участка, м
	X	Y		
1	2	3	4	5
22	412110.52	2215397.06	данные отсутствуют	данные отсутствуют
22	412110.52	2215397.06	данные отсутствуют	данные отсутствуют
23	412088.43	2215401.58	данные отсутствуют	данные отсутствуют
23	412088.43	2215401.58	данные отсутствуют	данные отсутствуют
24	412088.44	2215439.07	данные отсутствуют	данные отсутствуют
24	412088.44	2215439.07	данные отсутствуют	данные отсутствуют
25	412088.45	2215457.05	данные отсутствуют	данные отсутствуют
25	412088.45	2215457.05	данные отсутствуют	данные отсутствуют
26	412088.46	2215469.55	данные отсутствуют	данные отсутствуют
26	412088.46	2215469.55	данные отсутствуют	данные отсутствуют
27	412088.46	2215476.56	данные отсутствуют	данные отсутствуют
27	412088.46	2215476.56	данные отсутствуют	данные отсутствуют
28	412051.52	2215495.63	данные отсутствуют	данные отсутствуют
28	412051.52	2215495.63	данные отсутствуют	данные отсутствуют
29	412038.68	2215502.26	данные отсутствуют	данные отсутствуют
30	412036.89	2215502.02	данные отсутствуют	данные отсутствуют
Государственный регистратор				ФГИС ЕГРН
полное наименование должности			подпись	инициалы, фамилия

М.П.

Выписка из Единого государственного реестра недвижимости об объекте недвижимости
Сведения о частях земельного участка

Земельный участок			
(вид объекта недвижимости)			
Лист № ____ Раздела 4.2	Всего листов раздела 4.2 : ____	Всего разделов: ____	Всего листов выписки: ____
17.03.2022 № 99/2022/455717011			
Кадастровый номер:		50:28:0000000:50992	

Номер точки	Координаты, м		Описание закрепления на местности	Средняя квадратическая погрешность определения координат характерных точек границы части земельного участка, м
	X	Y		
1	2	3	4	5
33	412014.57	2215514.71	данные отсутствуют	данные отсутствуют
33	412014.57	2215514.71	данные отсутствуют	данные отсутствуют
35	412047.61	2215529.88	данные отсутствуют	данные отсутствуют
36	412112.81	2215546.64	данные отсутствуют	данные отсутствуют
43	412295.46	2216154.53	данные отсутствуют	данные отсутствуют
44	412053.76	2216248.34	данные отсутствуют	данные отсутствуют
44	412053.76	2216248.34	данные отсутствуют	данные отсутствуют
98	410962.84	2214292.14	данные отсутствуют	данные отсутствуют
99	411398.7	2214177.49	данные отсутствуют	данные отсутствуют
101	411404.98	2214157.68	данные отсутствуют	данные отсутствуют
102	412157.51	2216157.85	данные отсутствуют	данные отсутствуют
102	412157.51	2216157.85	данные отсутствуют	данные отсутствуют
102	412157.51	2216157.85	данные отсутствуют	данные отсутствуют
102	412157.51	2216157.85	данные отсутствуют	данные отсутствуют
103	412161.48	2216157.33	данные отсутствуют	данные отсутствуют
103	412161.48	2216157.33	данные отсутствуют	данные отсутствуют
103	412161.48	2216157.33	данные отсутствуют	данные отсутствуют
Государственный регистратор				ФГИС ЕГРН
полное наименование должности			подпись	инициалы, фамилия

М.П.

Выписка из Единого государственного реестра недвижимости об объекте недвижимости
Сведения о частях земельного участка

Земельный участок			
(вид объекта недвижимости)			
Лист № ____ Раздела 4.2	Всего листов раздела 4.2 : ____	Всего разделов: ____	Всего листов выписки: ____
17.03.2022 № 99/2022/455717011			
Кадастровый номер:		50:28:0000000:50992	

Номер точки	Координаты, м		Описание закрепления на местности	Средняя квадратическая погрешность определения координат характерных точек границы части земельного участка, м
	X	Y		
1	2	3	4	5
103	412161.48	2216157.33	данные отсутствуют	данные отсутствуют
104	412165.34	2216156.21	данные отсутствуют	данные отсутствуют
104	412165.34	2216156.21	данные отсутствуют	данные отсутствуют
104	412165.34	2216156.21	данные отсутствуют	данные отсутствуют
104	412165.34	2216156.21	данные отсутствуют	данные отсутствуют
105	412164.92	2216154.25	данные отсутствуют	данные отсутствуют
105	412164.92	2216154.25	данные отсутствуют	данные отсутствуют
105	412164.92	2216154.25	данные отсутствуют	данные отсутствуют
105	412164.92	2216154.25	данные отсутствуют	данные отсутствуют
106	412160.95	2216154.78	данные отсутствуют	данные отсутствуют
106	412160.95	2216154.78	данные отсутствуют	данные отсутствуют
106	412160.95	2216154.78	данные отсутствуют	данные отсутствуют
106	412160.95	2216154.78	данные отсутствуют	данные отсутствуют
107	412157.1	2216155.9	данные отсутствуют	данные отсутствуют
107	412157.1	2216155.9	данные отсутствуют	данные отсутствуют
108	411940.53	2214178.82	данные отсутствуют	данные отсутствуют
108	411940.53	2214178.82	данные отсутствуют	данные отсутствуют

Государственный регистратор		ФГИС ЕГРН
полное наименование должности	подпись	инициалы, фамилия

М.П.

Выписка из Единого государственного реестра недвижимости об объекте недвижимости
Сведения о частях земельного участка

Земельный участок			
(вид объекта недвижимости)			
Лист № ____ Раздела 4.2	Всего листов раздела 4.2 : ____	Всего разделов: ____	Всего листов выписки: ____
17.03.2022 № 99/2022/455717011			
Кадастровый номер:		50:28:0000000:50992	

Номер точки	Координаты, м		Описание закрепления на местности	Средняя квадратическая погрешность определения координат характерных точек границы части земельного участка, м
	X	Y		
1	2	3	4	5
108	411940.53	2214178.82	данные отсутствуют	данные отсутствуют
109	411944.54	2214178.63	данные отсутствуют	данные отсутствуют
109	411944.54	2214178.63	данные отсутствуют	данные отсутствуют
109	411944.54	2214178.63	данные отсутствуют	данные отсутствуют
110	411948.47	2214177.82	данные отсутствуют	данные отсутствуют
110	411948.47	2214177.82	данные отсутствуют	данные отсутствуют
110	411948.47	2214177.82	данные отсутствуют	данные отсутствуют
111	411948.22	2214175.84	данные отсутствуют	данные отсутствуют
111	411948.22	2214175.84	данные отсутствуют	данные отсутствуют
111	411948.22	2214175.84	данные отсутствуют	данные отсутствуют
112	411944.22	2214176.04	данные отсутствуют	данные отсутствуют
112	411944.22	2214176.04	данные отсутствуют	данные отсутствуют
112	411944.22	2214176.04	данные отсутствуют	данные отсутствуют
113	411940.29	2214176.84	данные отсутствуют	данные отсутствуют
113	411940.29	2214176.84	данные отсутствуют	данные отсутствуют
113	411940.29	2214176.84	данные отсутствуют	данные отсутствуют
114	412165.99	2216075.58	данные отсутствуют	данные отсутствуют

Государственный регистратор		ФГИС ЕГРН
полное наименование должности	подпись	инициалы, фамилия

М.П.

Выписка из Единого государственного реестра недвижимости об объекте недвижимости
Сведения о частях земельного участка

Земельный участок			
(вид объекта недвижимости)			
Лист № ____ Раздела 4.2	Всего листов раздела 4.2 : ____	Всего разделов: ____	Всего листов выписки: ____
17.03.2022 № 99/2022/455717011			
Кадастровый номер:		50:28:0000000:50992	

Номер точки	Координаты, м		Описание закрепления на местности	Средняя квадратическая погрешность определения координат характерных точек границы части земельного участка, м
	X	Y		
1	2	3	4	5
115	412170	2216075.39	данные отсутствуют	данные отсутствуют
115	412170	2216075.39	данные отсутствуют	данные отсутствуют
116	412173.93	2216074.59	данные отсутствуют	данные отсутствуют
116	412173.93	2216074.59	данные отсутствуют	данные отсутствуют
117	412173.68	2216072.6	данные отсутствуют	данные отсутствуют
117	412173.68	2216072.6	данные отсутствуют	данные отсутствуют
118	412169.68	2216072.8	данные отсутствуют	данные отсутствуют
118	412169.68	2216072.8	данные отсутствуют	данные отсутствуют
119	412165.74	2216073.6	данные отсутствуют	данные отсутствуют
119	412165.74	2216073.6	данные отсутствуют	данные отсутствуют
120	411893.85	2214211.35	данные отсутствуют	данные отсутствуют
120	411893.85	2214211.35	данные отсутствуют	данные отсутствуют
121	411897.86	2214211.18	данные отсутствуют	данные отсутствуют
121	411897.86	2214211.18	данные отсутствуют	данные отсутствуют
121	411897.86	2214211.18	данные отсутствуют	данные отсутствуют
122	411901.79	2214210.41	данные отсутствуют	данные отсутствуют
122	411901.79	2214210.41	данные отсутствуют	данные отсутствуют

Государственный регистратор		ФГИС ЕГРН
полное наименование должности	подпись	инициалы, фамилия

М.П.

Выписка из Единого государственного реестра недвижимости об объекте недвижимости
Сведения о частях земельного участка

Земельный участок			
(вид объекта недвижимости)			
Лист № ____ Раздела 4.2	Всего листов раздела 4.2 : ____	Всего разделов: ____	Всего листов выписки: ____
17.03.2022 № 99/2022/455717011			
Кадастровый номер:		50:28:0000000:50992	

Номер точки	Координаты, м		Описание закрепления на местности	Средняя квадратическая погрешность определения координат характерных точек границы части земельного участка, м
	X	Y		
1	2	3	4	5
122	411901.79	2214210.41	данные отсутствуют	данные отсутствуют
123	411901.56	2214208.42	данные отсутствуют	данные отсутствуют
123	411901.56	2214208.42	данные отсутствуют	данные отсутствуют
123	411901.56	2214208.42	данные отсутствуют	данные отсутствуют
124	411897.55	2214208.59	данные отсутствуют	данные отсутствуют
124	411897.55	2214208.59	данные отсутствуют	данные отсутствуют
124	411897.55	2214208.59	данные отсутствуют	данные отсутствуют
125	411893.62	2214209.36	данные отсутствуют	данные отсутствуют
125	411893.62	2214209.36	данные отсутствуют	данные отсутствуют
125	411893.62	2214209.36	данные отсутствуют	данные отсутствуют
126	412106.43	2215995.92	данные отсутствуют	данные отсутствуют
126	412106.43	2215995.92	данные отсутствуют	данные отсутствуют
127	412110.4	2215995.4	данные отсутствуют	данные отсутствуют
127	412110.4	2215995.4	данные отсутствуют	данные отсутствуют
128	412114.25	2215994.28	данные отсутствуют	данные отсутствуют
128	412114.25	2215994.28	данные отсутствуют	данные отсутствуют
129	412113.84	2215992.32	данные отсутствуют	данные отсутствуют

Государственный регистратор		ФГИС ЕГРН
полное наименование должности	подпись	инициалы, фамилия

М.П.

Выписка из Единого государственного реестра недвижимости об объекте недвижимости
Сведения о частях земельного участка

Земельный участок			
(вид объекта недвижимости)			
Лист № ____ Раздела 4.2	Всего листов раздела 4.2 : ____	Всего разделов: ____	Всего листов выписки: ____
17.03.2022 № 99/2022/455717011			
Кадастровый номер:		50:28:0000000:50992	

Номер точки	Координаты, м		Описание закрепления на местности	Средняя квадратическая погрешность определения координат характерных точек границы части земельного участка, м
	X	Y		
1	2	3	4	5
129	412113.84	2215992.32	данные отсутствуют	данные отсутствуют
130	412109.87	2215992.84	данные отсутствуют	данные отсутствуют
130	412109.87	2215992.84	данные отсутствуют	данные отсутствуют
131	412106.01	2215993.96	данные отсутствуют	данные отсутствуют
131	412106.01	2215993.96	данные отсутствуют	данные отсутствуют
132	411974.11	2214463.38	данные отсутствуют	данные отсутствуют
132	411974.11	2214463.38	данные отсутствуют	данные отсутствуют
133	411978.12	2214463.19	данные отсутствуют	данные отсутствуют
133	411978.12	2214463.19	данные отсутствуют	данные отсутствуют
134	411982.05	2214462.39	данные отсутствуют	данные отсутствуют
134	411982.05	2214462.39	данные отсутствуют	данные отсутствуют
135	411981.8	2214460.4	данные отсутствуют	данные отсутствуют
135	411981.8	2214460.4	данные отсутствуют	данные отсутствуют
136	411977.79	2214460.6	данные отсутствуют	данные отсутствуют
136	411977.79	2214460.6	данные отсутствуют	данные отсутствуют
137	411973.86	2214461.4	данные отсутствуют	данные отсутствуют
137	411973.86	2214461.4	данные отсутствуют	данные отсутствуют

Государственный регистратор		ФГИС ЕГРН
полное наименование должности	подпись	инициалы, фамилия

М.П.

Выписка из Единого государственного реестра недвижимости об объекте недвижимости
Сведения о частях земельного участка

Земельный участок			
(вид объекта недвижимости)			
Лист № ____ Раздела 4.2	Всего листов раздела 4.2 : ____	Всего разделов: ____	Всего листов выписки: ____
17.03.2022 № 99/2022/455717011			
Кадастровый номер:		50:28:0000000:50992	

Номер точки	Координаты, м		Описание закрепления на местности	Средняя квадратическая погрешность определения координат характерных точек границы части земельного участка, м
	X	Y		
1	2	3	4	5
138	412133.78	2215803.24	данные отсутствуют	данные отсутствуют
138	412133.78	2215803.24	данные отсутствуют	данные отсутствуют
139	412137.79	2215803.04	данные отсутствуют	данные отсутствуют
139	412137.79	2215803.04	данные отсутствуют	данные отсутствуют
140	412141.72	2215802.24	данные отсутствуют	данные отсутствуют
140	412141.72	2215802.24	данные отсутствуют	данные отсутствуют
141	412141.47	2215800.26	данные отсутствуют	данные отсутствуют
141	412141.47	2215800.26	данные отсутствуют	данные отсутствуют
142	412137.46	2215800.45	данные отсутствуют	данные отсутствуют
142	412137.46	2215800.45	данные отсутствуют	данные отсутствуют
143	412133.53	2215801.26	данные отсутствуют	данные отсутствуют
143	412133.53	2215801.26	данные отсутствуют	данные отсутствуют
144	411924.91	2214469.91	данные отсутствуют	данные отсутствуют
144	411924.91	2214469.91	данные отсутствуют	данные отсутствуют
145	411928.91	2214469.74	данные отсутствуют	данные отсутствуют
145	411928.91	2214469.74	данные отсутствуют	данные отсутствуют
146	411932.85	2214468.97	данные отсутствуют	данные отсутствуют

Государственный регистратор		ФГИС ЕГРН
полное наименование должности	подпись	инициалы, фамилия

М.П.

Выписка из Единого государственного реестра недвижимости об объекте недвижимости
Сведения о частях земельного участка

Земельный участок			
(вид объекта недвижимости)			
Лист № ____ Раздела 4.2	Всего листов раздела 4.2 : ____	Всего разделов: ____	Всего листов выписки: ____
17.03.2022 № 99/2022/455717011			
Кадастровый номер:		50:28:0000000:50992	

Номер точки	Координаты, м		Описание закрепления на местности	Средняя квадратическая погрешность определения координат характерных точек границы части земельного участка, м
	X	Y		
1	2	3	4	5
146	411932.85	2214468.97	данные отсутствуют	данные отсутствуют
147	411932.62	2214466.99	данные отсутствуют	данные отсутствуют
147	411932.62	2214466.99	данные отсутствуют	данные отсутствуют
148	411928.61	2214467.15	данные отсутствуют	данные отсутствуют
149	411924.67	2214467.92	данные отсутствуют	данные отсутствуют
149	411924.67	2214467.92	данные отсутствуют	данные отсутствуют
150	412078.46	2215761.45	данные отсутствуют	данные отсутствуют
150	412078.46	2215761.45	данные отсутствуют	данные отсутствуют
151	412082.47	2215761.29	данные отсутствуют	данные отсутствуют
151	412082.47	2215761.29	данные отсутствуют	данные отсутствуют
152	412086.41	2215760.51	данные отсутствуют	данные отсутствуют
152	412086.41	2215760.51	данные отсутствуют	данные отсутствуют
153	412086.17	2215758.53	данные отсутствуют	данные отсутствуют
153	412086.17	2215758.53	данные отсутствуют	данные отсутствуют
154	412082.16	2215758.69	данные отсутствуют	данные отсутствуют
154	412082.16	2215758.69	данные отсутствуют	данные отсутствуют
155	412078.23	2215759.46	данные отсутствуют	данные отсутствуют

Государственный регистратор		ФГИС ЕГРН
полное наименование должности	подпись	инициалы, фамилия

М.П.

Выписка из Единого государственного реестра недвижимости об объекте недвижимости
Сведения о частях земельного участка

Земельный участок			
(вид объекта недвижимости)			
Лист № ____ Раздела 4.2	Всего листов раздела 4.2 : ____	Всего разделов: ____	Всего листов выписки: ____
17.03.2022 № 99/2022/455717011			
Кадастровый номер:		50:28:0000000:50992	

Номер точки	Координаты, м		Описание закрепления на местности	Средняя квадратическая погрешность определения координат характерных точек границы части земельного участка, м
	X	Y		
1	2	3	4	5
155	412078.23	2215759.46	данные отсутствуют	данные отсутствуют
156	412002.13	2214698.83	данные отсутствуют	данные отсутствуют
156	412002.13	2214698.83	данные отсутствуют	данные отсутствуют
157	412006.13	2214698.64	данные отсутствуют	данные отсутствуют
157	412006.13	2214698.64	данные отсутствуют	данные отсутствуют
158	412010.06	2214697.83	данные отсутствуют	данные отсутствуют
158	412010.06	2214697.83	данные отсутствуют	данные отсутствуют
159	412009.81	2214695.85	данные отсутствуют	данные отсутствуют
159	412009.81	2214695.85	данные отсутствуют	данные отсутствуют
160	412005.81	2214696.05	данные отсутствуют	данные отсутствуют
160	412005.81	2214696.05	данные отсутствуют	данные отсутствуют
161	412001.88	2214696.85	данные отсутствуют	данные отсутствуют
161	412001.88	2214696.85	данные отсутствуют	данные отсутствуют
162	411955.12	2214724.98	данные отсутствуют	данные отсутствуют
162	411955.12	2214724.98	данные отсутствуют	данные отсутствуют
163	411959.12	2214724.81	данные отсутствуют	данные отсутствуют
163	411959.12	2214724.81	данные отсутствуют	данные отсутствуют

Государственный регистратор		ФГИС ЕГРН
полное наименование должности	подпись	инициалы, фамилия

М.П.

Выписка из Единого государственного реестра недвижимости об объекте недвижимости
Сведения о частях земельного участка

Земельный участок			
(вид объекта недвижимости)			
Лист № ____ Раздела 4.2	Всего листов раздела 4.2 : ____	Всего разделов: ____	Всего листов выписки: ____
17.03.2022 № 99/2022/455717011			
Кадастровый номер:		50:28:0000000:50992	

Номер точки	Координаты, м		Описание закрепления на местности	Средняя квадратическая погрешность определения координат характерных точек границы части земельного участка, м
	X	Y		
1	2	3	4	5
164	411963.06	2214724.04	данные отсутствуют	данные отсутствуют
164	411963.06	2214724.04	данные отсутствуют	данные отсутствуют
165	411962.83	2214722.05	данные отсутствуют	данные отсутствуют
165	411962.83	2214722.05	данные отсутствуют	данные отсутствуют
166	411958.82	2214722.22	данные отсутствуют	данные отсутствуют
166	411958.82	2214722.22	данные отсутствуют	данные отсутствуют
167	411954.88	2214722.99	данные отсутствуют	данные отсутствуют
167	411954.88	2214722.99	данные отсутствуют	данные отсутствуют
168	412068.21	2215253.17	данные отсутствуют	данные отсутствуют
168	412068.21	2215253.17	данные отсутствуют	данные отсутствуют
169	412072.21	2215252.97	данные отсутствуют	данные отсутствуют
169	412072.21	2215252.97	данные отсутствуют	данные отсутствуют
170	412076.14	2215252.17	данные отсутствуют	данные отсутствуют
170	412076.14	2215252.17	данные отсутствуют	данные отсутствуют
171	412075.89	2215250.19	данные отсутствуют	данные отсутствуют
171	412075.89	2215250.19	данные отсутствуют	данные отсутствуют
172	412071.89	2215250.38	данные отсутствуют	данные отсутствуют

Государственный регистратор		ФГИС ЕГРН
полное наименование должности	подпись	инициалы, фамилия

М.П.

Выписка из Единого государственного реестра недвижимости об объекте недвижимости
Сведения о частях земельного участка

Земельный участок			
(вид объекта недвижимости)			
Лист № ____ Раздела 4.2	Всего листов раздела 4.2 : ____	Всего разделов: ____	Всего листов выписки: ____
17.03.2022 № 99/2022/455717011			
Кадастровый номер:		50:28:0000000:50992	

Номер точки	Координаты, м		Описание закрепления на местности	Средняя квадратическая погрешность определения координат характерных точек границы части земельного участка, м
	X	Y		
1	2	3	4	5
172	412071.89	2215250.38	данные отсутствуют	данные отсутствуют
173	412067.96	2215251.18	данные отсутствуют	данные отсутствуют
173	412067.96	2215251.18	данные отсутствуют	данные отсутствуют
174	412035.83	2214979.86	данные отсутствуют	данные отсутствуют
174	412035.83	2214979.86	данные отсутствуют	данные отсутствуют
175	412039.84	2214979.67	данные отсутствуют	данные отсутствуют
175	412039.84	2214979.67	данные отсутствуют	данные отсутствуют
176	412043.77	2214978.87	данные отсутствуют	данные отсутствуют
177	412043.52	2214976.88	данные отсутствуют	данные отсутствуют
177	412043.52	2214976.88	данные отсутствуют	данные отсутствуют
178	412039.51	2214977.08	данные отсутствуют	данные отсутствуют
178	412039.51	2214977.08	данные отсутствуют	данные отсутствуют
179	412035.58	2214977.88	данные отсутствуют	данные отсутствуют
179	412035.58	2214977.88	данные отсутствуют	данные отсутствуют
180	412017.13	2215246.14	данные отсутствуют	данные отсутствуют
180	412017.13	2215246.14	данные отсутствуют	данные отсутствуют
181	412021.14	2215245.98	данные отсутствуют	данные отсутствуют
Государственный регистратор				ФГИС ЕГРН
полное наименование должности			подпись	инициалы, фамилия

М.П.

Выписка из Единого государственного реестра недвижимости об объекте недвижимости
Сведения о частях земельного участка

Земельный участок			
(вид объекта недвижимости)			
Лист № ____ Раздела 4.2	Всего листов раздела 4.2 : ____	Всего разделов: ____	Всего листов выписки: ____
17.03.2022 № 99/2022/455717011			
Кадастровый номер:		50:28:0000000:50992	

Номер точки	Координаты, м		Описание закрепления на местности	Средняя квадратическая погрешность определения координат характерных точек границы части земельного участка, м
	X	Y		
1	2	3	4	5
181	412021.14	2215245.98	данные отсутствуют	данные отсутствуют
182	412025.07	2215245.21	данные отсутствуют	данные отсутствуют
182	412025.07	2215245.21	данные отсутствуют	данные отсутствуют
183	412024.84	2215243.22	данные отсутствуют	данные отсутствуют
183	412024.84	2215243.22	данные отсутствуют	данные отсутствуют
184	412020.83	2215243.39	данные отсутствуют	данные отсутствуют
184	412020.83	2215243.39	данные отсутствуют	данные отсутствуют
185	412016.9	2215244.16	данные отсутствуют	данные отсутствуют
185	412016.9	2215244.16	данные отсутствуют	данные отсутствуют
186	411986.46	2214987.38	данные отсутствуют	данные отсутствуют
186	411986.46	2214987.38	данные отсутствуют	данные отсутствуют
187	411990.47	2214987.22	данные отсутствуют	данные отсутствуют
187	411990.47	2214987.22	данные отсутствуют	данные отсутствуют
188	411994.41	2214986.45	данные отсутствуют	данные отсутствуют
188	411994.41	2214986.45	данные отсутствуют	данные отсутствуют
189	411994.18	2214984.46	данные отсутствуют	данные отсутствуют
189	411994.18	2214984.46	данные отсутствуют	данные отсутствуют

Государственный регистратор		ФГИС ЕГРН
полное наименование должности	подпись	инициалы, фамилия

М.П.

Выписка из Единого государственного реестра недвижимости об объекте недвижимости
Сведения о частях земельного участка

Земельный участок			
(вид объекта недвижимости)			
Лист № ____ Раздела 4.2	Всего листов раздела 4.2 : ____	Всего разделов: ____	Всего листов выписки: ____
17.03.2022 № 99/2022/455717011			
Кадастровый номер:		50:28:0000000:50992	

Номер точки	Координаты, м		Описание закрепления на местности	Средняя квадратическая погрешность определения координат характерных точек границы части земельного участка, м
	X	Y		
1	2	3	4	5
190	411990.17	2214984.62	данные отсутствуют	данные отсутствуют
190	411990.17	2214984.62	данные отсутствуют	данные отсутствуют
191	411986.23	2214985.4	данные отсутствуют	данные отсутствуют
191	411986.23	2214985.4	данные отсутствуют	данные отсутствуют
192	412253.51	2216170.81	данные отсутствуют	данные отсутствуют
193	412196.21	2216189.25	данные отсутствуют	данные отсутствуют
194	412134.12	2216209.3	данные отсутствуют	данные отсутствуют
195	412133.71	2216217.31	данные отсутствуют	данные отсутствуют
196	412112.25	2216225.64	данные отсутствуют	данные отсутствуют
197	412113.89	2216193.76	данные отсутствуют	данные отсутствуют
198	412189.77	2216169.26	данные отсутствуют	данные отсутствуют
199	412262.03	2216146.02	данные отсутствуют	данные отсутствуют
200	412286.61	2216139.98	данные отсутствуют	данные отсутствуют
201	412294.36	2216138.13	данные отсутствуют	данные отсутствуют
202	412294.68	2216142.91	данные отсутствуют	данные отсутствуют
203	412261.57	2216154.55	данные отсутствуют	данные отсутствуют
204	412203.42	2216174.1	данные отсутствуют	данные отсутствуют

Государственный регистратор		ФГИС ЕГРН
полное наименование должности	подпись	инициалы, фамилия

М.П.

Выписка из Единого государственного реестра недвижимости об объекте недвижимости
Сведения о частях земельного участка

Земельный участок			
(вид объекта недвижимости)			
Лист № ____ Раздела 4.2	Всего листов раздела 4.2 : ____	Всего разделов: ____	Всего листов выписки: ____
17.03.2022 № 99/2022/455717011			
Кадастровый номер:		50:28:0000000:50992	

Номер точки	Координаты, м		Описание закрепления на местности	Средняя квадратическая погрешность определения координат характерных точек границы части земельного участка, м
	X	Y		
1	2	3	4	5
205	412160.29	2216188.98	данные отсутствуют	данные отсутствуют
206	412122.82	2216201.58	данные отсутствуют	данные отсутствуют
207	412123.06	2216221.44	данные отсутствуют	данные отсутствуют
208	412102.16	2216229.55	данные отсутствуют	данные отсутствуют
209	412101.64	2216186.56	данные отсутствуют	данные отсутствуют
210	412153.52	2216169.1	данные отсутствуют	данные отсутствуют
211	412196.65	2216154.22	данные отсутствуют	данные отсутствуют
212	412254.74	2216134.69	данные отсутствуют	данные отсутствуют
213	412293.22	2216121.17	данные отсутствуют	данные отсутствуют
214	412052.31	2215522.3	данные отсутствуют	данные отсутствуют
215	412078.55	2215527.58	данные отсутствуют	данные отсутствуют
216	412105.9	2215757.25	данные отсутствуют	данные отсутствуют
216	412105.9	2215757.25	данные отсутствуют	данные отсутствуют
217	412134.96	2215990.17	данные отсутствуют	данные отсутствуют
217	412134.96	2215990.17	данные отсутствуют	данные отсутствуют
218	412185.6	2216148.7	данные отсутствуют	данные отсутствуют
218	412185.6	2216148.7	данные отсутствуют	данные отсутствуют

Государственный регистратор		ФГИС ЕГРН
полное наименование должности	подпись	инициалы, фамилия

М.П.

Выписка из Единого государственного реестра недвижимости об объекте недвижимости
Сведения о частях земельного участка

Земельный участок			
(вид объекта недвижимости)			
Лист № ____ Раздела 4.2	Всего листов раздела 4.2 : ____	Всего разделов: ____	Всего листов выписки: ____
17.03.2022 № 99/2022/455717011			
Кадастровый номер:		50:28:0000000:50992	

Номер точки	Координаты, м		Описание закрепления на местности	Средняя квадратическая погрешность определения координат характерных точек границы части земельного участка, м
	X	Y		
1	2	3	4	5
219	412186.44	2216152.78	данные отсутствуют	данные отсутствуют
219	412186.44	2216152.78	данные отсутствуют	данные отсутствуют
220	412191.45	2216194.9	данные отсутствуют	данные отсутствуют
220	412191.45	2216194.9	данные отсутствуют	данные отсутствуют
221	412144.8	2216213	данные отсутствуют	данные отсутствуют
222	412138.6	2216160.91	данные отсутствуют	данные отсутствуют
223	412138.06	2216159.13	данные отсутствуют	данные отсутствуют
223	412138.06	2216159.13	данные отсутствуют	данные отсутствуют
224	412087.33	2215999.97	данные отсутствуют	данные отсутствуют
224	412087.33	2215999.97	данные отсутствуют	данные отсутствуют
225	412086.78	2215995.77	данные отсутствуют	данные отсутствуют
225	412086.78	2215995.77	данные отсутствуют	данные отсутствуют
226	412060.72	2215762.62	данные отсутствуют	данные отсутствуют
226	412060.72	2215762.62	данные отсутствуют	данные отсутствуют
227	412031.6	2215518.13	данные отсутствуют	данные отсутствуют
228	411921.4	2214207.09	данные отсутствуют	данные отсутствуют
228	411921.4	2214207.09	данные отсутствуют	данные отсутствуют
Государственный регистратор				ФГИС ЕГРН
полное наименование должности			подпись	инициалы, фамилия

М.П.

Выписка из Единого государственного реестра недвижимости об объекте недвижимости
Сведения о частях земельного участка

Земельный участок			
(вид объекта недвижимости)			
Лист № ____ Раздела 4.2	Всего листов раздела 4.2 : ____	Всего разделов: ____	Всего листов выписки: ____
17.03.2022 № 99/2022/455717011			
Кадастровый номер:		50:28:0000000:50992	

Номер точки	Координаты, м		Описание закрепления на местности	Средняя квадратическая погрешность определения координат характерных точек границы части земельного участка, м
	X	Y		
1	2	3	4	5
229	411952.35	2214465.79	данные отсутствуют	данные отсутствуют
229	411952.35	2214465.79	данные отсутствуют	данные отсутствуют
230	411982.65	2214720.53	данные отсутствуют	данные отсутствуют
230	411982.65	2214720.53	данные отсутствуют	данные отсутствуют
231	412013.74	2214983.17	данные отсутствуют	данные отсутствуют
231	412013.74	2214983.17	данные отсутствуют	данные отсутствуют
232	412044.69	2215241.72	данные отсутствуют	данные отсутствуют
232	412044.69	2215241.72	данные отсутствуют	данные отсутствуют
233	412073.41	2215484.33	данные отсутствуют	данные отсутствуют
234	412030.23	2215506.63	данные отсутствуют	данные отсутствуют
235	412030.19	2215506.3	данные отсутствуют	данные отсутствуют
236	411999.51	2215247.1	данные отсутствуют	данные отсутствуют
236	411999.51	2215247.1	данные отсутствуют	данные отсутствуют
237	411968.56	2214988.55	данные отсутствуют	данные отсутствуют
237	411968.56	2214988.55	данные отсутствуют	данные отсутствуют
238	411937.47	2214725.89	данные отсутствуют	данные отсутствуют
238	411937.47	2214725.89	данные отсутствуют	данные отсутствуют

Государственный регистратор		ФГИС ЕГРН
полное наименование должности	подпись	инициалы, фамилия

М.П.

Выписка из Единого государственного реестра недвижимости об объекте недвижимости
Сведения о частях земельного участка

Земельный участок			
(вид объекта недвижимости)			
Лист № ____ Раздела 4.2	Всего листов раздела 4.2 : ____	Всего разделов: ____	Всего листов выписки: ____
17.03.2022 № 99/2022/455717011			
Кадастровый номер:		50:28:0000000:50992	

Номер точки	Координаты, м		Описание закрепления на местности	Средняя квадратическая погрешность определения координат характерных точек границы части земельного участка, м
	X	Y		
1	2	3	4	5
239	411907.17	2214471.18	данные отсутствуют	данные отсутствуют
239	411907.17	2214471.18	данные отсутствуют	данные отсутствуют
240	411876.22	2214212.45	данные отсутствуют	данные отсутствуют
240	411876.22	2214212.45	данные отсутствуют	данные отсутствуют
241	411855.89	2214040.08	данные отсутствуют	данные отсутствуют
242	411900.33	2214028.49	данные отсутствуют	данные отсутствуют
242	411900.33	2214028.49	данные отсутствуют	данные отсутствуют
243	411928.62	2214467.15	данные отсутствуют	данные отсутствуют
244	411893.86	2214211.35	данные отсутствуют	данные отсутствуют
245	411927.47	2214727.7	данные отсутствуют	данные отсутствуют
246	412024.98	2215509.33	данные отсутствуют	данные отсутствуют
247	412025.94	2215517	данные отсутствуют	данные отсутствуют
248	412091.03	2216038.72	данные отсутствуют	данные отсутствуют
249	412056.66	2216213.11	данные отсутствуют	данные отсутствуют
250	412061.22	2216245.44	данные отсутствуют	данные отсутствуют
251	412041.05	2216252.73	данные отсутствуют	данные отсутствуют
252	412035.37	2216212.48	данные отсутствуют	данные отсутствуют

Государственный регистратор		ФГИС ЕГРН
полное наименование должности	подпись	инициалы, фамилия

М.П.

Выписка из Единого государственного реестра недвижимости об объекте недвижимости
Сведения о частях земельного участка

Земельный участок			
(вид объекта недвижимости)			
Лист № ____ Раздела 4.2	Всего листов раздела 4.2 : ____	Всего разделов: ____	Всего листов выписки: ____
17.03.2022 № 99/2022/455717011			
Кадастровый номер:		50:28:0000000:50992	

Номер точки	Координаты, м		Описание закрепления на местности	Средняя квадратическая погрешность определения координат характерных точек границы части земельного участка, м
	X	Y		
1	2	3	4	5
253	412069.77	2216037.99	данные отсутствуют	данные отсутствуют
254	411907.42	2214736.46	данные отсутствуют	данные отсутствуют
255	411434.4	2214173.02	данные отсутствуют	данные отсутствуют
256	410965.52	2214296.69	данные отсутствуют	данные отсутствуют
257	411399.87	2214160.38	данные отсутствуют	данные отсутствуют
258	411442	2214149.27	данные отсутствуют	данные отсутствуют
259	411455.3	2214144.56	данные отсутствуют	данные отсутствуют
260	411546.58	2214167.88	данные отсутствуют	данные отсутствуют
261	411920.03	2214598.96	данные отсутствуют	данные отсутствуют
262	412034.09	2215504.63	данные отсутствуют	данные отсутствуют
263	412035.89	2215519	данные отсутствуют	данные отсутствуют
264	412101.19	2216037.49	данные отсутствуют	данные отсутствуют
265	412065.79	2216211.56	данные отсутствуют	данные отсутствуют
266	412070.02	2216242.03	данные отсутствуют	данные отсутствуют
267	412049.89	2216249.68	данные отсутствуют	данные отсутствуют
268	412044.51	2216210.87	данные отсутствуют	данные отсутствуют
269	412079.92	2216036.76	данные отсутствуют	данные отсутствуют
Государственный регистратор				ФГИС ЕГРН
полное наименование должности			подпись	инициалы, фамилия

М.П.

Выписка из Единого государственного реестра недвижимости об объекте недвижимости
Сведения о частях земельного участка

Земельный участок			
(вид объекта недвижимости)			
Лист № ____ Раздела 4.2	Всего листов раздела 4.2 : ____	Всего разделов: ____	Всего листов выписки: ____
17.03.2022 № 99/2022/455717011			
Кадастровый номер:		50:28:0000000:50992	

Номер точки	Координаты, м		Описание закрепления на местности	Средняя квадратическая погрешность определения координат характерных точек границы части земельного участка, м
	X	Y		
1	2	3	4	5
270	411899.98	2214607.87	данные отсутствуют	данные отсутствуют
271	411535.03	2214186.63	данные отсутствуют	данные отсутствуют
272	411445.86	2214163.85	данные отсутствуют	данные отсутствуют
273	411398.79	2214176.16	данные отсутствуют	данные отсутствуют
274	411400.3	2214154.02	данные отсутствуют	данные отсутствуют
275	411403.95	2214153.06	данные отсутствуют	данные отсутствуют
276	411968.07	2214174.4	данные отсутствуют	данные отсутствуют
276	411968.07	2214174.4	данные отсутствуют	данные отсутствуют
277	412001.74	2214458.86	данные отсутствуют	данные отсутствуют
277	412001.74	2214458.86	данные отсутствуют	данные отсутствуют
278	412029.61	2214694.12	данные отсутствуют	данные отсутствуют
278	412029.61	2214694.12	данные отсутствуют	данные отсутствуют
279	412063.36	2214975.57	данные отсутствуют	данные отсутствуют
279	412063.36	2214975.57	данные отсутствуют	данные отсутствуют
280	412095.79	2215248.63	данные отсутствуют	данные отсутствуют
280	412095.79	2215248.63	данные отсутствуют	данные отсутствуют
281	412113.33	2215396.48	данные отсутствуют	данные отсутствуют

Государственный регистратор		ФГИС ЕГРН
полное наименование должности	подпись	инициалы, фамилия

М.П.

Выписка из Единого государственного реестра недвижимости об объекте недвижимости
Сведения о частях земельного участка

Земельный участок			
(вид объекта недвижимости)			
Лист № ____ Раздела 4.2	Всего листов раздела 4.2 : ____	Всего разделов: ____	Всего листов выписки: ____
17.03.2022 № 99/2022/455717011			
Кадастровый номер:		50:28:0000000:50992	

Номер точки	Координаты, м		Описание закрепления на местности	Средняя квадратическая погрешность определения координат характерных точек границы части земельного участка, м
	X	Y		
1	2	3	4	5
281	412113.33	2215396.48	данные отсутствуют	данные отсутствуют
282	412077.68	2215482.12	данные отсутствуют	данные отсутствуют
283	412050.61	2215253.99	данные отсутствуют	данные отсутствуют
283	412050.61	2215253.99	данные отсутствуют	данные отсутствуют
284	412018.18	2214980.96	данные отсутствуют	данные отсутствуют
284	412018.18	2214980.96	данные отсутствуют	данные отсутствуют
285	411984.43	2214699.5	данные отсутствуют	данные отсутствуют
285	411984.43	2214699.5	данные отсутствуют	данные отсутствуют
286	411956.55	2214464.21	данные отсутствуют	данные отсутствуют
286	411956.55	2214464.21	данные отсутствуют	данные отсутствуют
287	411922.89	2214179.76	данные отсутствуют	данные отсутствуют
287	411922.89	2214179.76	данные отсутствуют	данные отсутствуют
288	411904.78	2214027.33	данные отсутствуют	данные отсутствуют
288	411904.78	2214027.33	данные отсутствуют	данные отсутствуют
289	411949.23	2214015.74	данные отсутствуют	данные отсутствуют
289	411949.23	2214015.74	данные отсутствуют	данные отсутствуют
290	412043.78	2214978.87	данные отсутствуют	данные отсутствуют
Государственный регистратор				ФГИС ЕГРН
полное наименование должности			подпись	инициалы, фамилия

М.П.

Выписка из Единого государственного реестра недвижимости об объекте недвижимости
Сведения о частях земельного участка

Земельный участок			
(вид объекта недвижимости)			
Лист № ____ Раздела 4.2	Всего листов раздела 4.2 : ____	Всего разделов: ____	Всего листов выписки: ____
17.03.2022 № 99/2022/455717011			
Кадастровый номер:		50:28:0000000:50992	

Номер точки	Координаты, м		Описание закрепления на местности	Средняя квадратическая погрешность определения координат характерных точек границы части земельного участка, м
	X	Y		
1	2	3	4	5
291	412103.27	2215532.54	данные отсутствуют	данные отсутствуют
292	412130.12	2215537.94	данные отсутствуют	данные отсутствуют
293	412161.34	2215798.77	данные отсутствуют	данные отсутствуют
293	412161.34	2215798.77	данные отсутствуют	данные отсутствуют
294	412193.59	2216071.22	данные отсутствуют	данные отсутствуют
294	412193.59	2216071.22	данные отсутствуют	данные отсутствуют
295	412208.28	2216188.37	данные отсутствуют	данные отсутствуют
295	412208.28	2216188.37	данные отсутствуют	данные отсутствуют
296	412162.84	2216206.01	данные отсутствуют	данные отсутствуют
297	412157.42	2216157.43	данные отсутствуют	данные отсутствуют
297	412157.42	2216157.43	данные отсутствуют	данные отсутствуют
298	412157.24	2216155.86	данные отсутствуют	данные отсутствуют
299	412148.41	2216076.57	данные отсутствуют	данные отсутствуют
299	412148.41	2216076.57	данные отсутствуют	данные отсутствуют
300	412116.16	2215804.14	данные отсутствуют	данные отсутствуют
300	412116.16	2215804.14	данные отсутствуют	данные отсутствуют
301	412084.48	2215539.46	данные отсутствуют	данные отсутствуют

Государственный регистратор		ФГИС ЕГРН
полное наименование должности	подпись	инициалы, фамилия

М.П.

Выписка из Единого государственного реестра недвижимости об объекте недвижимости
Сведения о частях земельного участка

Земельный участок			
(вид объекта недвижимости)			
Лист № ____ Раздела 4.2	Всего листов раздела 4.2 : ____	Всего разделов: ____	Всего листов выписки: ____
17.03.2022 № 99/2022/455717011			
Кадастровый номер:		50:28:0000000:50992	

Номер точки	Координаты, м		Описание закрепления на местности	Средняя квадратическая погрешность определения координат характерных точек границы части земельного участка, м
	X	Y		
1	2	3	4	5
301	412084.48	2215539.46	данные отсутствуют	данные отсутствуют
302	412083.18	2215528.51	данные отсутствуют	данные отсутствуют
303	412166	2216075.58	данные отсутствуют	данные отсутствуют
304	412105.97	2215535.87	данные отсутствуют	данные отсутствуют
305	412102.04	2215536.67	данные отсутствуют	данные отсутствуют
306	412102.29	2215538.66	данные отсутствуют	данные отсутствуют
307	412106.29	2215538.46	данные отсутствуют	данные отсутствуют
308	412110.23	2215537.66	данные отсутствуют	данные отсутствуют
309	412109.98	2215535.67	данные отсутствуют	данные отсутствуют
310	412079.8	2215538.16	данные отсутствуют	данные отсутствуют
311	412144.8	2216213.01	данные отсутствуют	данные отсутствуют
312	412138.59	2216160.91	данные отсутствуют	данные отсутствуют
313	412031.79	2215519.71	данные отсутствуют	данные отсутствуют
314	412073.4	2215484.33	данные отсутствуют	данные отсутствуют
315	412029.75	2215502.6	данные отсутствуют	данные отсутствуют
316	411855.88	2214040.08	данные отсутствуют	данные отсутствуют
317	411459.51	2214143.46	данные отсутствуют	данные отсутствуют
Государственный регистратор				ФГИС ЕГРН
полное наименование должности			подпись	инициалы, фамилия

М.П.

Выписка из Единого государственного реестра недвижимости об объекте недвижимости
Сведения о частях земельного участка

Земельный участок			
(вид объекта недвижимости)			
Лист № ____ Раздела 4.2	Всего листов раздела 4.2 : ____	Всего разделов: ____	Всего листов выписки: ____
17.03.2022 № 99/2022/455717011			
Кадастровый номер:		50:28:0000000:50992	

Номер точки	Координаты, м		Описание закрепления на местности	Средняя квадратическая погрешность определения координат характерных точек границы части земельного участка, м
	X	Y		
1	2	3	4	5
318	412129.91	2213968.61	данные отсутствуют	данные отсутствуют
319	412134.84	2214001.75	данные отсутствуют	данные отсутствуют
320	412133.32	2214060.54	данные отсутствуют	данные отсутствуют
321	412116.43	2214129	данные отсутствуют	данные отсутствуют
322	412080.67	2214196.5	данные отсутствуют	данные отсутствуют
323	412032.14	2214250.01	данные отсутствуют	данные отсутствуют
324	411985.72	2214283.19	данные отсутствуют	данные отсутствуют
325	411941.79	2214303.67	данные отсутствуют	данные отсутствуют
326	411894.56	2214318.38	данные отсутствуют	данные отсутствуют
327	411821.76	2214328.86	данные отсутствуют	данные отсутствуют
328	411758.25	2214323.74	данные отсутствуют	данные отсутствуют
329	411699.68	2214306.01	данные отсутствуют	данные отсутствуют
330	411658.35	2214284.67	данные отсутствуют	данные отсутствуют
331	411599.13	2214237.39	данные отсутствуют	данные отсутствуют
332	411566.54	2214197.38	данные отсутствуют	данные отсутствуют
333	411543.65	2214156.72	данные отсутствуют	данные отсутствуют
334	411501.8	2214153.83	данные отсутствуют	данные отсутствуют

Государственный регистратор		ФГИС ЕГРН
полное наименование должности	подпись	инициалы, фамилия

М.П.

Выписка из Единого государственного реестра недвижимости об объекте недвижимости
Сведения о частях земельного участка

Земельный участок			
(вид объекта недвижимости)			
Лист № ____ Раздела 4.2	Всего листов раздела 4.2 : ____	Всего разделов: ____	Всего листов выписки: ____
17.03.2022 № 99/2022/455717011			
Кадастровый номер:		50:28:0000000:50992	

Номер точки	Координаты, м		Описание закрепления на местности	Средняя квадратическая погрешность определения координат характерных точек границы части земельного участка, м
	X	Y		
1	2	3	4	5
335	412084.47	2215539.35	данные отсутствуют	данные отсутствуют
336	412131	2215545.29	данные отсутствуют	данные отсутствуют
337	412162.83	2216206.01	данные отсутствуют	данные отсутствуют
338	412157.25	2216155.86	данные отсутствуют	данные отсутствуют
339	412077.68	2215482.13	данные отсутствуют	данные отсутствуют

Государственный регистратор		ФГИС ЕГРН
полное наименование должности	подпись	инициалы, фамилия

М.П.

Выписка из Единого государственного реестра недвижимости об объекте недвижимости
Сведения о частях земельного участка

Земельный участок				
(вид объекта недвижимости)				
Лист № ____ Раздела 4.2		Всего листов раздела 4.2 : ____		Всего разделов: ____
Всего листов выписки: ____				
17.03.2022 № 99/2022/455717011				
Кадастровый номер:			50:28:0000000:50992	
Сведения о характерных точках границы части (частей) земельного участка				
Учетный номер части: 5				
Система координат: МСК-73				
Зона №				
Номер точки	Координаты, м		Описание закрепления на местности	Средняя квадратическая погрешность определения координат характерных точек границы части земельного участка, м
	X	Y		
1	2	3	4	5
22	412110.52	2215397.06	данные отсутствуют	данные отсутствуют
22	412110.52	2215397.06	данные отсутствуют	данные отсутствуют
23	412088.43	2215401.58	данные отсутствуют	данные отсутствуют
23	412088.43	2215401.58	данные отсутствуют	данные отсутствуют
24	412088.44	2215439.07	данные отсутствуют	данные отсутствуют
24	412088.44	2215439.07	данные отсутствуют	данные отсутствуют
25	412088.45	2215457.05	данные отсутствуют	данные отсутствуют
25	412088.45	2215457.05	данные отсутствуют	данные отсутствуют
26	412088.46	2215469.55	данные отсутствуют	данные отсутствуют
26	412088.46	2215469.55	данные отсутствуют	данные отсутствуют
27	412088.46	2215476.56	данные отсутствуют	данные отсутствуют
27	412088.46	2215476.56	данные отсутствуют	данные отсутствуют
28	412051.52	2215495.63	данные отсутствуют	данные отсутствуют
28	412051.52	2215495.63	данные отсутствуют	данные отсутствуют
29	412038.68	2215502.26	данные отсутствуют	данные отсутствуют
30	412036.89	2215502.02	данные отсутствуют	данные отсутствуют
Государственный регистратор				ФГИС ЕГРН
полное наименование должности			подпись	инициалы, фамилия

М.П.

Выписка из Единого государственного реестра недвижимости об объекте недвижимости
Сведения о частях земельного участка

Земельный участок			
(вид объекта недвижимости)			
Лист № ____ Раздела 4.2	Всего листов раздела 4.2 : ____	Всего разделов: ____	Всего листов выписки: ____
17.03.2022 № 99/2022/455717011			
Кадастровый номер:		50:28:0000000:50992	

Номер точки	Координаты, м		Описание закрепления на местности	Средняя квадратическая погрешность определения координат характерных точек границы части земельного участка, м
	X	Y		
1	2	3	4	5
33	412014.57	2215514.71	данные отсутствуют	данные отсутствуют
33	412014.57	2215514.71	данные отсутствуют	данные отсутствуют
35	412047.61	2215529.88	данные отсутствуют	данные отсутствуют
36	412112.81	2215546.64	данные отсутствуют	данные отсутствуют
43	412295.46	2216154.53	данные отсутствуют	данные отсутствуют
44	412053.76	2216248.34	данные отсутствуют	данные отсутствуют
44	412053.76	2216248.34	данные отсутствуют	данные отсутствуют
98	410962.84	2214292.14	данные отсутствуют	данные отсутствуют
99	411398.7	2214177.49	данные отсутствуют	данные отсутствуют
101	411404.98	2214157.68	данные отсутствуют	данные отсутствуют
102	412157.51	2216157.85	данные отсутствуют	данные отсутствуют
102	412157.51	2216157.85	данные отсутствуют	данные отсутствуют
102	412157.51	2216157.85	данные отсутствуют	данные отсутствуют
102	412157.51	2216157.85	данные отсутствуют	данные отсутствуют
103	412161.48	2216157.33	данные отсутствуют	данные отсутствуют
103	412161.48	2216157.33	данные отсутствуют	данные отсутствуют
103	412161.48	2216157.33	данные отсутствуют	данные отсутствуют
Государственный регистратор				ФГИС ЕГРН
полное наименование должности			подпись	инициалы, фамилия

М.П.

Выписка из Единого государственного реестра недвижимости об объекте недвижимости
Сведения о частях земельного участка

Земельный участок			
(вид объекта недвижимости)			
Лист № ____ Раздела 4.2	Всего листов раздела 4.2 : ____	Всего разделов: ____	Всего листов выписки: ____
17.03.2022 № 99/2022/455717011			
Кадастровый номер:		50:28:0000000:50992	

Номер точки	Координаты, м		Описание закрепления на местности	Средняя квадратическая погрешность определения координат характерных точек границы части земельного участка, м
	X	Y		
1	2	3	4	5
103	412161.48	2216157.33	данные отсутствуют	данные отсутствуют
104	412165.34	2216156.21	данные отсутствуют	данные отсутствуют
104	412165.34	2216156.21	данные отсутствуют	данные отсутствуют
104	412165.34	2216156.21	данные отсутствуют	данные отсутствуют
104	412165.34	2216156.21	данные отсутствуют	данные отсутствуют
105	412164.92	2216154.25	данные отсутствуют	данные отсутствуют
105	412164.92	2216154.25	данные отсутствуют	данные отсутствуют
105	412164.92	2216154.25	данные отсутствуют	данные отсутствуют
105	412164.92	2216154.25	данные отсутствуют	данные отсутствуют
106	412160.95	2216154.78	данные отсутствуют	данные отсутствуют
106	412160.95	2216154.78	данные отсутствуют	данные отсутствуют
106	412160.95	2216154.78	данные отсутствуют	данные отсутствуют
106	412160.95	2216154.78	данные отсутствуют	данные отсутствуют
107	412157.1	2216155.9	данные отсутствуют	данные отсутствуют
107	412157.1	2216155.9	данные отсутствуют	данные отсутствуют
108	411940.53	2214178.82	данные отсутствуют	данные отсутствуют
108	411940.53	2214178.82	данные отсутствуют	данные отсутствуют

Государственный регистратор		ФГИС ЕГРН
полное наименование должности	подпись	инициалы, фамилия

М.П.

Выписка из Единого государственного реестра недвижимости об объекте недвижимости
Сведения о частях земельного участка

Земельный участок			
(вид объекта недвижимости)			
Лист № ____ Раздела 4.2	Всего листов раздела 4.2 : ____	Всего разделов: ____	Всего листов выписки: ____
17.03.2022 № 99/2022/455717011			
Кадастровый номер:		50:28:0000000:50992	

Номер точки	Координаты, м		Описание закрепления на местности	Средняя квадратическая погрешность определения координат характерных точек границы части земельного участка, м
	X	Y		
1	2	3	4	5
108	411940.53	2214178.82	данные отсутствуют	данные отсутствуют
109	411944.54	2214178.63	данные отсутствуют	данные отсутствуют
109	411944.54	2214178.63	данные отсутствуют	данные отсутствуют
109	411944.54	2214178.63	данные отсутствуют	данные отсутствуют
110	411948.47	2214177.82	данные отсутствуют	данные отсутствуют
110	411948.47	2214177.82	данные отсутствуют	данные отсутствуют
110	411948.47	2214177.82	данные отсутствуют	данные отсутствуют
111	411948.22	2214175.84	данные отсутствуют	данные отсутствуют
111	411948.22	2214175.84	данные отсутствуют	данные отсутствуют
111	411948.22	2214175.84	данные отсутствуют	данные отсутствуют
112	411944.22	2214176.04	данные отсутствуют	данные отсутствуют
112	411944.22	2214176.04	данные отсутствуют	данные отсутствуют
112	411944.22	2214176.04	данные отсутствуют	данные отсутствуют
113	411940.29	2214176.84	данные отсутствуют	данные отсутствуют
113	411940.29	2214176.84	данные отсутствуют	данные отсутствуют
113	411940.29	2214176.84	данные отсутствуют	данные отсутствуют
114	412165.99	2216075.58	данные отсутствуют	данные отсутствуют
Государственный регистратор				ФГИС ЕГРН
полное наименование должности			подпись	инициалы, фамилия

М.П.

Выписка из Единого государственного реестра недвижимости об объекте недвижимости
Сведения о частях земельного участка

Земельный участок			
(вид объекта недвижимости)			
Лист № ____ Раздела 4.2	Всего листов раздела 4.2 : ____	Всего разделов: ____	Всего листов выписки: ____
17.03.2022 № 99/2022/455717011			
Кадастровый номер:		50:28:0000000:50992	

Номер точки	Координаты, м		Описание закрепления на местности	Средняя квадратическая погрешность определения координат характерных точек границы части земельного участка, м
	X	Y		
1	2	3	4	5
115	412170	2216075.39	данные отсутствуют	данные отсутствуют
115	412170	2216075.39	данные отсутствуют	данные отсутствуют
116	412173.93	2216074.59	данные отсутствуют	данные отсутствуют
116	412173.93	2216074.59	данные отсутствуют	данные отсутствуют
117	412173.68	2216072.6	данные отсутствуют	данные отсутствуют
117	412173.68	2216072.6	данные отсутствуют	данные отсутствуют
118	412169.68	2216072.8	данные отсутствуют	данные отсутствуют
118	412169.68	2216072.8	данные отсутствуют	данные отсутствуют
119	412165.74	2216073.6	данные отсутствуют	данные отсутствуют
119	412165.74	2216073.6	данные отсутствуют	данные отсутствуют
120	411893.85	2214211.35	данные отсутствуют	данные отсутствуют
120	411893.85	2214211.35	данные отсутствуют	данные отсутствуют
121	411897.86	2214211.18	данные отсутствуют	данные отсутствуют
121	411897.86	2214211.18	данные отсутствуют	данные отсутствуют
121	411897.86	2214211.18	данные отсутствуют	данные отсутствуют
122	411901.79	2214210.41	данные отсутствуют	данные отсутствуют
122	411901.79	2214210.41	данные отсутствуют	данные отсутствуют
Государственный регистратор				ФГИС ЕГРН
полное наименование должности			подпись	инициалы, фамилия

М.П.

Выписка из Единого государственного реестра недвижимости об объекте недвижимости
Сведения о частях земельного участка

Земельный участок			
(вид объекта недвижимости)			
Лист № ____ Раздела 4.2	Всего листов раздела 4.2 : ____	Всего разделов: ____	Всего листов выписки: ____
17.03.2022 № 99/2022/455717011			
Кадастровый номер:		50:28:0000000:50992	

Номер точки	Координаты, м		Описание закрепления на местности	Средняя квадратическая погрешность определения координат характерных точек границы части земельного участка, м
	X	Y		
1	2	3	4	5
122	411901.79	2214210.41	данные отсутствуют	данные отсутствуют
123	411901.56	2214208.42	данные отсутствуют	данные отсутствуют
123	411901.56	2214208.42	данные отсутствуют	данные отсутствуют
123	411901.56	2214208.42	данные отсутствуют	данные отсутствуют
124	411897.55	2214208.59	данные отсутствуют	данные отсутствуют
124	411897.55	2214208.59	данные отсутствуют	данные отсутствуют
124	411897.55	2214208.59	данные отсутствуют	данные отсутствуют
125	411893.62	2214209.36	данные отсутствуют	данные отсутствуют
125	411893.62	2214209.36	данные отсутствуют	данные отсутствуют
125	411893.62	2214209.36	данные отсутствуют	данные отсутствуют
126	412106.43	2215995.92	данные отсутствуют	данные отсутствуют
126	412106.43	2215995.92	данные отсутствуют	данные отсутствуют
127	412110.4	2215995.4	данные отсутствуют	данные отсутствуют
127	412110.4	2215995.4	данные отсутствуют	данные отсутствуют
128	412114.25	2215994.28	данные отсутствуют	данные отсутствуют
128	412114.25	2215994.28	данные отсутствуют	данные отсутствуют
129	412113.84	2215992.32	данные отсутствуют	данные отсутствуют

Государственный регистратор		ФГИС ЕГРН
полное наименование должности	подпись	инициалы, фамилия

М.П.

Выписка из Единого государственного реестра недвижимости об объекте недвижимости
Сведения о частях земельного участка

Земельный участок			
(вид объекта недвижимости)			
Лист № ____ Раздела 4.2	Всего листов раздела 4.2 : ____	Всего разделов: ____	Всего листов выписки: ____
17.03.2022 № 99/2022/455717011			
Кадастровый номер:		50:28:0000000:50992	

Номер точки	Координаты, м		Описание закрепления на местности	Средняя квадратическая погрешность определения координат характерных точек границы части земельного участка, м
	X	Y		
1	2	3	4	5
129	412113.84	2215992.32	данные отсутствуют	данные отсутствуют
130	412109.87	2215992.84	данные отсутствуют	данные отсутствуют
130	412109.87	2215992.84	данные отсутствуют	данные отсутствуют
131	412106.01	2215993.96	данные отсутствуют	данные отсутствуют
131	412106.01	2215993.96	данные отсутствуют	данные отсутствуют
132	411974.11	2214463.38	данные отсутствуют	данные отсутствуют
132	411974.11	2214463.38	данные отсутствуют	данные отсутствуют
133	411978.12	2214463.19	данные отсутствуют	данные отсутствуют
133	411978.12	2214463.19	данные отсутствуют	данные отсутствуют
134	411982.05	2214462.39	данные отсутствуют	данные отсутствуют
134	411982.05	2214462.39	данные отсутствуют	данные отсутствуют
135	411981.8	2214460.4	данные отсутствуют	данные отсутствуют
135	411981.8	2214460.4	данные отсутствуют	данные отсутствуют
136	411977.79	2214460.6	данные отсутствуют	данные отсутствуют
136	411977.79	2214460.6	данные отсутствуют	данные отсутствуют
137	411973.86	2214461.4	данные отсутствуют	данные отсутствуют
137	411973.86	2214461.4	данные отсутствуют	данные отсутствуют

Государственный регистратор		ФГИС ЕГРН
полное наименование должности	подпись	инициалы, фамилия

М.П.

Выписка из Единого государственного реестра недвижимости об объекте недвижимости
Сведения о частях земельного участка

Земельный участок			
(вид объекта недвижимости)			
Лист № ____ Раздела 4.2	Всего листов раздела 4.2 : ____	Всего разделов: ____	Всего листов выписки: ____
17.03.2022 № 99/2022/455717011			
Кадастровый номер:		50:28:0000000:50992	

Номер точки	Координаты, м		Описание закрепления на местности	Средняя квадратическая погрешность определения координат характерных точек границы части земельного участка, м
	X	Y		
1	2	3	4	5
138	412133.78	2215803.24	данные отсутствуют	данные отсутствуют
138	412133.78	2215803.24	данные отсутствуют	данные отсутствуют
139	412137.79	2215803.04	данные отсутствуют	данные отсутствуют
139	412137.79	2215803.04	данные отсутствуют	данные отсутствуют
140	412141.72	2215802.24	данные отсутствуют	данные отсутствуют
140	412141.72	2215802.24	данные отсутствуют	данные отсутствуют
141	412141.47	2215800.26	данные отсутствуют	данные отсутствуют
141	412141.47	2215800.26	данные отсутствуют	данные отсутствуют
142	412137.46	2215800.45	данные отсутствуют	данные отсутствуют
142	412137.46	2215800.45	данные отсутствуют	данные отсутствуют
143	412133.53	2215801.26	данные отсутствуют	данные отсутствуют
143	412133.53	2215801.26	данные отсутствуют	данные отсутствуют
144	411924.91	2214469.91	данные отсутствуют	данные отсутствуют
144	411924.91	2214469.91	данные отсутствуют	данные отсутствуют
145	411928.91	2214469.74	данные отсутствуют	данные отсутствуют
145	411928.91	2214469.74	данные отсутствуют	данные отсутствуют
146	411932.85	2214468.97	данные отсутствуют	данные отсутствуют

Государственный регистратор		ФГИС ЕГРН
полное наименование должности	подпись	инициалы, фамилия

М.П.

Выписка из Единого государственного реестра недвижимости об объекте недвижимости
Сведения о частях земельного участка

Земельный участок			
(вид объекта недвижимости)			
Лист № ____ Раздела 4.2	Всего листов раздела 4.2 : ____	Всего разделов: ____	Всего листов выписки: ____
17.03.2022 № 99/2022/455717011			
Кадастровый номер:		50:28:0000000:50992	

Номер точки	Координаты, м		Описание закрепления на местности	Средняя квадратическая погрешность определения координат характерных точек границы части земельного участка, м
	X	Y		
1	2	3	4	5
146	411932.85	2214468.97	данные отсутствуют	данные отсутствуют
147	411932.62	2214466.99	данные отсутствуют	данные отсутствуют
147	411932.62	2214466.99	данные отсутствуют	данные отсутствуют
148	411928.61	2214467.15	данные отсутствуют	данные отсутствуют
149	411924.67	2214467.92	данные отсутствуют	данные отсутствуют
149	411924.67	2214467.92	данные отсутствуют	данные отсутствуют
150	412078.46	2215761.45	данные отсутствуют	данные отсутствуют
150	412078.46	2215761.45	данные отсутствуют	данные отсутствуют
151	412082.47	2215761.29	данные отсутствуют	данные отсутствуют
151	412082.47	2215761.29	данные отсутствуют	данные отсутствуют
152	412086.41	2215760.51	данные отсутствуют	данные отсутствуют
152	412086.41	2215760.51	данные отсутствуют	данные отсутствуют
153	412086.17	2215758.53	данные отсутствуют	данные отсутствуют
153	412086.17	2215758.53	данные отсутствуют	данные отсутствуют
154	412082.16	2215758.69	данные отсутствуют	данные отсутствуют
154	412082.16	2215758.69	данные отсутствуют	данные отсутствуют
155	412078.23	2215759.46	данные отсутствуют	данные отсутствуют
Государственный регистратор				ФГИС ЕГРН
полное наименование должности			подпись	инициалы, фамилия

М.П.

Выписка из Единого государственного реестра недвижимости об объекте недвижимости
Сведения о частях земельного участка

Земельный участок			
(вид объекта недвижимости)			
Лист № ____ Раздела 4.2	Всего листов раздела 4.2 : ____	Всего разделов: ____	Всего листов выписки: ____
17.03.2022 № 99/2022/455717011			
Кадастровый номер:		50:28:0000000:50992	

Номер точки	Координаты, м		Описание закрепления на местности	Средняя квадратическая погрешность определения координат характерных точек границы части земельного участка, м
	X	Y		
1	2	3	4	5
155	412078.23	2215759.46	данные отсутствуют	данные отсутствуют
156	412002.13	2214698.83	данные отсутствуют	данные отсутствуют
156	412002.13	2214698.83	данные отсутствуют	данные отсутствуют
157	412006.13	2214698.64	данные отсутствуют	данные отсутствуют
157	412006.13	2214698.64	данные отсутствуют	данные отсутствуют
158	412010.06	2214697.83	данные отсутствуют	данные отсутствуют
158	412010.06	2214697.83	данные отсутствуют	данные отсутствуют
159	412009.81	2214695.85	данные отсутствуют	данные отсутствуют
159	412009.81	2214695.85	данные отсутствуют	данные отсутствуют
160	412005.81	2214696.05	данные отсутствуют	данные отсутствуют
160	412005.81	2214696.05	данные отсутствуют	данные отсутствуют
161	412001.88	2214696.85	данные отсутствуют	данные отсутствуют
161	412001.88	2214696.85	данные отсутствуют	данные отсутствуют
162	411955.12	2214724.98	данные отсутствуют	данные отсутствуют
162	411955.12	2214724.98	данные отсутствуют	данные отсутствуют
163	411959.12	2214724.81	данные отсутствуют	данные отсутствуют
163	411959.12	2214724.81	данные отсутствуют	данные отсутствуют

Государственный регистратор		ФГИС ЕГРН
полное наименование должности	подпись	инициалы, фамилия

М.П.

Выписка из Единого государственного реестра недвижимости об объекте недвижимости
Сведения о частях земельного участка

Земельный участок			
(вид объекта недвижимости)			
Лист № ____ Раздела 4.2	Всего листов раздела 4.2 : ____	Всего разделов: ____	Всего листов выписки: ____
17.03.2022 № 99/2022/455717011			
Кадастровый номер:		50:28:0000000:50992	

Номер точки	Координаты, м		Описание закрепления на местности	Средняя квадратическая погрешность определения координат характерных точек границы части земельного участка, м
	X	Y		
1	2	3	4	5
164	411963.06	2214724.04	данные отсутствуют	данные отсутствуют
164	411963.06	2214724.04	данные отсутствуют	данные отсутствуют
165	411962.83	2214722.05	данные отсутствуют	данные отсутствуют
165	411962.83	2214722.05	данные отсутствуют	данные отсутствуют
166	411958.82	2214722.22	данные отсутствуют	данные отсутствуют
166	411958.82	2214722.22	данные отсутствуют	данные отсутствуют
167	411954.88	2214722.99	данные отсутствуют	данные отсутствуют
167	411954.88	2214722.99	данные отсутствуют	данные отсутствуют
168	412068.21	2215253.17	данные отсутствуют	данные отсутствуют
168	412068.21	2215253.17	данные отсутствуют	данные отсутствуют
169	412072.21	2215252.97	данные отсутствуют	данные отсутствуют
169	412072.21	2215252.97	данные отсутствуют	данные отсутствуют
170	412076.14	2215252.17	данные отсутствуют	данные отсутствуют
170	412076.14	2215252.17	данные отсутствуют	данные отсутствуют
171	412075.89	2215250.19	данные отсутствуют	данные отсутствуют
171	412075.89	2215250.19	данные отсутствуют	данные отсутствуют
172	412071.89	2215250.38	данные отсутствуют	данные отсутствуют

Государственный регистратор		ФГИС ЕГРН
полное наименование должности	подпись	инициалы, фамилия

М.П.

Выписка из Единого государственного реестра недвижимости об объекте недвижимости
Сведения о частях земельного участка

Земельный участок			
(вид объекта недвижимости)			
Лист № ____ Раздела 4.2	Всего листов раздела 4.2 : ____	Всего разделов: ____	Всего листов выписки: ____
17.03.2022 № 99/2022/455717011			
Кадастровый номер:		50:28:0000000:50992	

Номер точки	Координаты, м		Описание закрепления на местности	Средняя квадратическая погрешность определения координат характерных точек границы части земельного участка, м
	X	Y		
1	2	3	4	5
172	412071.89	2215250.38	данные отсутствуют	данные отсутствуют
173	412067.96	2215251.18	данные отсутствуют	данные отсутствуют
173	412067.96	2215251.18	данные отсутствуют	данные отсутствуют
174	412035.83	2214979.86	данные отсутствуют	данные отсутствуют
174	412035.83	2214979.86	данные отсутствуют	данные отсутствуют
175	412039.84	2214979.67	данные отсутствуют	данные отсутствуют
175	412039.84	2214979.67	данные отсутствуют	данные отсутствуют
176	412043.77	2214978.87	данные отсутствуют	данные отсутствуют
177	412043.52	2214976.88	данные отсутствуют	данные отсутствуют
177	412043.52	2214976.88	данные отсутствуют	данные отсутствуют
178	412039.51	2214977.08	данные отсутствуют	данные отсутствуют
178	412039.51	2214977.08	данные отсутствуют	данные отсутствуют
179	412035.58	2214977.88	данные отсутствуют	данные отсутствуют
179	412035.58	2214977.88	данные отсутствуют	данные отсутствуют
180	412017.13	2215246.14	данные отсутствуют	данные отсутствуют
180	412017.13	2215246.14	данные отсутствуют	данные отсутствуют
181	412021.14	2215245.98	данные отсутствуют	данные отсутствуют

Государственный регистратор		ФГИС ЕГРН
полное наименование должности	подпись	инициалы, фамилия

М.П.

Выписка из Единого государственного реестра недвижимости об объекте недвижимости
Сведения о частях земельного участка

Земельный участок			
(вид объекта недвижимости)			
Лист № ____ Раздела 4.2	Всего листов раздела 4.2 : ____	Всего разделов: ____	Всего листов выписки: ____
17.03.2022 № 99/2022/455717011			
Кадастровый номер:		50:28:0000000:50992	

Номер точки	Координаты, м		Описание закрепления на местности	Средняя квадратическая погрешность определения координат характерных точек границы части земельного участка, м
	X	Y		
1	2	3	4	5
181	412021.14	2215245.98	данные отсутствуют	данные отсутствуют
182	412025.07	2215245.21	данные отсутствуют	данные отсутствуют
182	412025.07	2215245.21	данные отсутствуют	данные отсутствуют
183	412024.84	2215243.22	данные отсутствуют	данные отсутствуют
183	412024.84	2215243.22	данные отсутствуют	данные отсутствуют
184	412020.83	2215243.39	данные отсутствуют	данные отсутствуют
184	412020.83	2215243.39	данные отсутствуют	данные отсутствуют
185	412016.9	2215244.16	данные отсутствуют	данные отсутствуют
185	412016.9	2215244.16	данные отсутствуют	данные отсутствуют
186	411986.46	2214987.38	данные отсутствуют	данные отсутствуют
186	411986.46	2214987.38	данные отсутствуют	данные отсутствуют
187	411990.47	2214987.22	данные отсутствуют	данные отсутствуют
187	411990.47	2214987.22	данные отсутствуют	данные отсутствуют
188	411994.41	2214986.45	данные отсутствуют	данные отсутствуют
188	411994.41	2214986.45	данные отсутствуют	данные отсутствуют
189	411994.18	2214984.46	данные отсутствуют	данные отсутствуют
189	411994.18	2214984.46	данные отсутствуют	данные отсутствуют

Государственный регистратор		ФГИС ЕГРН
полное наименование должности	подпись	инициалы, фамилия

М.П.

Выписка из Единого государственного реестра недвижимости об объекте недвижимости
Сведения о частях земельного участка

Земельный участок			
(вид объекта недвижимости)			
Лист № ____ Раздела 4.2	Всего листов раздела 4.2 : ____	Всего разделов: ____	Всего листов выписки: ____
17.03.2022 № 99/2022/455717011			
Кадастровый номер:		50:28:0000000:50992	

Номер точки	Координаты, м		Описание закрепления на местности	Средняя квадратическая погрешность определения координат характерных точек границы части земельного участка, м
	X	Y		
1	2	3	4	5
190	411990.17	2214984.62	данные отсутствуют	данные отсутствуют
190	411990.17	2214984.62	данные отсутствуют	данные отсутствуют
191	411986.23	2214985.4	данные отсутствуют	данные отсутствуют
191	411986.23	2214985.4	данные отсутствуют	данные отсутствуют
192	412253.51	2216170.81	данные отсутствуют	данные отсутствуют
193	412196.21	2216189.25	данные отсутствуют	данные отсутствуют
194	412134.12	2216209.3	данные отсутствуют	данные отсутствуют
195	412133.71	2216217.31	данные отсутствуют	данные отсутствуют
196	412112.25	2216225.64	данные отсутствуют	данные отсутствуют
197	412113.89	2216193.76	данные отсутствуют	данные отсутствуют
198	412189.77	2216169.26	данные отсутствуют	данные отсутствуют
199	412262.03	2216146.02	данные отсутствуют	данные отсутствуют
200	412286.61	2216139.98	данные отсутствуют	данные отсутствуют
201	412294.36	2216138.13	данные отсутствуют	данные отсутствуют
202	412294.68	2216142.91	данные отсутствуют	данные отсутствуют
203	412261.57	2216154.55	данные отсутствуют	данные отсутствуют
204	412203.42	2216174.1	данные отсутствуют	данные отсутствуют

Государственный регистратор		ФГИС ЕГРН
полное наименование должности	подпись	инициалы, фамилия

М.П.

Выписка из Единого государственного реестра недвижимости об объекте недвижимости
Сведения о частях земельного участка

Земельный участок			
(вид объекта недвижимости)			
Лист № ____ Раздела 4.2	Всего листов раздела 4.2 : ____	Всего разделов: ____	Всего листов выписки: ____
17.03.2022 № 99/2022/455717011			
Кадастровый номер:		50:28:0000000:50992	

Номер точки	Координаты, м		Описание закрепления на местности	Средняя квадратическая погрешность определения координат характерных точек границы части земельного участка, м
	X	Y		
1	2	3	4	5
205	412160.29	2216188.98	данные отсутствуют	данные отсутствуют
206	412122.82	2216201.58	данные отсутствуют	данные отсутствуют
207	412123.06	2216221.44	данные отсутствуют	данные отсутствуют
208	412102.16	2216229.55	данные отсутствуют	данные отсутствуют
209	412101.64	2216186.56	данные отсутствуют	данные отсутствуют
210	412153.52	2216169.1	данные отсутствуют	данные отсутствуют
211	412196.65	2216154.22	данные отсутствуют	данные отсутствуют
212	412254.74	2216134.69	данные отсутствуют	данные отсутствуют
213	412293.22	2216121.17	данные отсутствуют	данные отсутствуют
214	412052.31	2215522.3	данные отсутствуют	данные отсутствуют
215	412078.55	2215527.58	данные отсутствуют	данные отсутствуют
216	412105.9	2215757.25	данные отсутствуют	данные отсутствуют
216	412105.9	2215757.25	данные отсутствуют	данные отсутствуют
217	412134.96	2215990.17	данные отсутствуют	данные отсутствуют
217	412134.96	2215990.17	данные отсутствуют	данные отсутствуют
218	412185.6	2216148.7	данные отсутствуют	данные отсутствуют
218	412185.6	2216148.7	данные отсутствуют	данные отсутствуют

Государственный регистратор		ФГИС ЕГРН
полное наименование должности	подпись	инициалы, фамилия

М.П.

Выписка из Единого государственного реестра недвижимости об объекте недвижимости
Сведения о частях земельного участка

Земельный участок			
(вид объекта недвижимости)			
Лист № ____ Раздела 4.2	Всего листов раздела 4.2 : ____	Всего разделов: ____	Всего листов выписки: ____
17.03.2022 № 99/2022/455717011			
Кадастровый номер:		50:28:0000000:50992	

Номер точки	Координаты, м		Описание закрепления на местности	Средняя квадратическая погрешность определения координат характерных точек границы части земельного участка, м
	X	Y		
1	2	3	4	5
219	412186.44	2216152.78	данные отсутствуют	данные отсутствуют
219	412186.44	2216152.78	данные отсутствуют	данные отсутствуют
220	412191.45	2216194.9	данные отсутствуют	данные отсутствуют
220	412191.45	2216194.9	данные отсутствуют	данные отсутствуют
221	412144.8	2216213	данные отсутствуют	данные отсутствуют
222	412138.6	2216160.91	данные отсутствуют	данные отсутствуют
223	412138.06	2216159.13	данные отсутствуют	данные отсутствуют
223	412138.06	2216159.13	данные отсутствуют	данные отсутствуют
224	412087.33	2215999.97	данные отсутствуют	данные отсутствуют
224	412087.33	2215999.97	данные отсутствуют	данные отсутствуют
225	412086.78	2215995.77	данные отсутствуют	данные отсутствуют
225	412086.78	2215995.77	данные отсутствуют	данные отсутствуют
226	412060.72	2215762.62	данные отсутствуют	данные отсутствуют
226	412060.72	2215762.62	данные отсутствуют	данные отсутствуют
227	412031.6	2215518.13	данные отсутствуют	данные отсутствуют
228	411921.4	2214207.09	данные отсутствуют	данные отсутствуют
228	411921.4	2214207.09	данные отсутствуют	данные отсутствуют
Государственный регистратор				ФГИС ЕГРН
полное наименование должности			подпись	инициалы, фамилия

М.П.

Выписка из Единого государственного реестра недвижимости об объекте недвижимости
Сведения о частях земельного участка

Земельный участок			
(вид объекта недвижимости)			
Лист № ____ Раздела 4.2	Всего листов раздела 4.2 : ____	Всего разделов: ____	Всего листов выписки: ____
17.03.2022 № 99/2022/455717011			
Кадастровый номер:		50:28:0000000:50992	

Номер точки	Координаты, м		Описание закрепления на местности	Средняя квадратическая погрешность определения координат характерных точек границы части земельного участка, м
	X	Y		
1	2	3	4	5
229	411952.35	2214465.79	данные отсутствуют	данные отсутствуют
229	411952.35	2214465.79	данные отсутствуют	данные отсутствуют
230	411982.65	2214720.53	данные отсутствуют	данные отсутствуют
230	411982.65	2214720.53	данные отсутствуют	данные отсутствуют
231	412013.74	2214983.17	данные отсутствуют	данные отсутствуют
231	412013.74	2214983.17	данные отсутствуют	данные отсутствуют
232	412044.69	2215241.72	данные отсутствуют	данные отсутствуют
232	412044.69	2215241.72	данные отсутствуют	данные отсутствуют
233	412073.41	2215484.33	данные отсутствуют	данные отсутствуют
234	412030.23	2215506.63	данные отсутствуют	данные отсутствуют
235	412030.19	2215506.3	данные отсутствуют	данные отсутствуют
236	411999.51	2215247.1	данные отсутствуют	данные отсутствуют
236	411999.51	2215247.1	данные отсутствуют	данные отсутствуют
237	411968.56	2214988.55	данные отсутствуют	данные отсутствуют
237	411968.56	2214988.55	данные отсутствуют	данные отсутствуют
238	411937.47	2214725.89	данные отсутствуют	данные отсутствуют
238	411937.47	2214725.89	данные отсутствуют	данные отсутствуют

Государственный регистратор		ФГИС ЕГРН
полное наименование должности	подпись	инициалы, фамилия

М.П.

Выписка из Единого государственного реестра недвижимости об объекте недвижимости
Сведения о частях земельного участка

Земельный участок			
(вид объекта недвижимости)			
Лист № ____ Раздела 4.2	Всего листов раздела 4.2 : ____	Всего разделов: ____	Всего листов выписки: ____
17.03.2022 № 99/2022/455717011			
Кадастровый номер:		50:28:0000000:50992	

Номер точки	Координаты, м		Описание закрепления на местности	Средняя квадратическая погрешность определения координат характерных точек границы части земельного участка, м
	X	Y		
1	2	3	4	5
239	411907.17	2214471.18	данные отсутствуют	данные отсутствуют
239	411907.17	2214471.18	данные отсутствуют	данные отсутствуют
240	411876.22	2214212.45	данные отсутствуют	данные отсутствуют
240	411876.22	2214212.45	данные отсутствуют	данные отсутствуют
241	411855.89	2214040.08	данные отсутствуют	данные отсутствуют
242	411900.33	2214028.49	данные отсутствуют	данные отсутствуют
242	411900.33	2214028.49	данные отсутствуют	данные отсутствуют
243	411928.62	2214467.15	данные отсутствуют	данные отсутствуют
244	411893.86	2214211.35	данные отсутствуют	данные отсутствуют
245	411927.47	2214727.7	данные отсутствуют	данные отсутствуют
246	412024.98	2215509.33	данные отсутствуют	данные отсутствуют
247	412025.94	2215517	данные отсутствуют	данные отсутствуют
248	412091.03	2216038.72	данные отсутствуют	данные отсутствуют
249	412056.66	2216213.11	данные отсутствуют	данные отсутствуют
250	412061.22	2216245.44	данные отсутствуют	данные отсутствуют
251	412041.05	2216252.73	данные отсутствуют	данные отсутствуют
252	412035.37	2216212.48	данные отсутствуют	данные отсутствуют

Государственный регистратор		ФГИС ЕГРН
полное наименование должности	подпись	инициалы, фамилия

М.П.

Выписка из Единого государственного реестра недвижимости об объекте недвижимости
Сведения о частях земельного участка

Земельный участок			
(вид объекта недвижимости)			
Лист № ____ Раздела 4.2	Всего листов раздела 4.2 : ____	Всего разделов: ____	Всего листов выписки: ____
17.03.2022 № 99/2022/455717011			
Кадастровый номер:		50:28:0000000:50992	

Номер точки	Координаты, м		Описание закрепления на местности	Средняя квадратическая погрешность определения координат характерных точек границы части земельного участка, м
	X	Y		
1	2	3	4	5
253	412069.77	2216037.99	данные отсутствуют	данные отсутствуют
254	411907.42	2214736.46	данные отсутствуют	данные отсутствуют
255	411434.4	2214173.02	данные отсутствуют	данные отсутствуют
256	410965.52	2214296.69	данные отсутствуют	данные отсутствуют
257	411399.87	2214160.38	данные отсутствуют	данные отсутствуют
258	411442	2214149.27	данные отсутствуют	данные отсутствуют
259	411455.3	2214144.56	данные отсутствуют	данные отсутствуют
260	411546.58	2214167.88	данные отсутствуют	данные отсутствуют
261	411920.03	2214598.96	данные отсутствуют	данные отсутствуют
262	412034.09	2215504.63	данные отсутствуют	данные отсутствуют
263	412035.89	2215519	данные отсутствуют	данные отсутствуют
264	412101.19	2216037.49	данные отсутствуют	данные отсутствуют
265	412065.79	2216211.56	данные отсутствуют	данные отсутствуют
266	412070.02	2216242.03	данные отсутствуют	данные отсутствуют
267	412049.89	2216249.68	данные отсутствуют	данные отсутствуют
268	412044.51	2216210.87	данные отсутствуют	данные отсутствуют
269	412079.92	2216036.76	данные отсутствуют	данные отсутствуют

Государственный регистратор		ФГИС ЕГРН
полное наименование должности	подпись	инициалы, фамилия

М.П.

Выписка из Единого государственного реестра недвижимости об объекте недвижимости
Сведения о частях земельного участка

Земельный участок			
(вид объекта недвижимости)			
Лист № ____ Раздела 4.2	Всего листов раздела 4.2 : ____	Всего разделов: ____	Всего листов выписки: ____
17.03.2022 № 99/2022/455717011			
Кадастровый номер:		50:28:0000000:50992	

Номер точки	Координаты, м		Описание закрепления на местности	Средняя квадратическая погрешность определения координат характерных точек границы части земельного участка, м
	X	Y		
1	2	3	4	5
270	411899.98	2214607.87	данные отсутствуют	данные отсутствуют
271	411535.03	2214186.63	данные отсутствуют	данные отсутствуют
272	411445.86	2214163.85	данные отсутствуют	данные отсутствуют
273	411398.79	2214176.16	данные отсутствуют	данные отсутствуют
274	411400.3	2214154.02	данные отсутствуют	данные отсутствуют
275	411403.95	2214153.06	данные отсутствуют	данные отсутствуют
276	411968.07	2214174.4	данные отсутствуют	данные отсутствуют
276	411968.07	2214174.4	данные отсутствуют	данные отсутствуют
277	412001.74	2214458.86	данные отсутствуют	данные отсутствуют
277	412001.74	2214458.86	данные отсутствуют	данные отсутствуют
278	412029.61	2214694.12	данные отсутствуют	данные отсутствуют
278	412029.61	2214694.12	данные отсутствуют	данные отсутствуют
279	412063.36	2214975.57	данные отсутствуют	данные отсутствуют
279	412063.36	2214975.57	данные отсутствуют	данные отсутствуют
280	412095.79	2215248.63	данные отсутствуют	данные отсутствуют
280	412095.79	2215248.63	данные отсутствуют	данные отсутствуют
281	412113.33	2215396.48	данные отсутствуют	данные отсутствуют

Государственный регистратор		ФГИС ЕГРН
полное наименование должности	подпись	инициалы, фамилия

М.П.

Выписка из Единого государственного реестра недвижимости об объекте недвижимости
Сведения о частях земельного участка

Земельный участок			
(вид объекта недвижимости)			
Лист № ____ Раздела 4.2	Всего листов раздела 4.2 : ____	Всего разделов: ____	Всего листов выписки: ____
17.03.2022 № 99/2022/455717011			
Кадастровый номер:		50:28:0000000:50992	

Номер точки	Координаты, м		Описание закрепления на местности	Средняя квадратическая погрешность определения координат характерных точек границы части земельного участка, м
	X	Y		
1	2	3	4	5
281	412113.33	2215396.48	данные отсутствуют	данные отсутствуют
282	412077.68	2215482.12	данные отсутствуют	данные отсутствуют
283	412050.61	2215253.99	данные отсутствуют	данные отсутствуют
283	412050.61	2215253.99	данные отсутствуют	данные отсутствуют
284	412018.18	2214980.96	данные отсутствуют	данные отсутствуют
284	412018.18	2214980.96	данные отсутствуют	данные отсутствуют
285	411984.43	2214699.5	данные отсутствуют	данные отсутствуют
285	411984.43	2214699.5	данные отсутствуют	данные отсутствуют
286	411956.55	2214464.21	данные отсутствуют	данные отсутствуют
286	411956.55	2214464.21	данные отсутствуют	данные отсутствуют
287	411922.89	2214179.76	данные отсутствуют	данные отсутствуют
287	411922.89	2214179.76	данные отсутствуют	данные отсутствуют
288	411904.78	2214027.33	данные отсутствуют	данные отсутствуют
288	411904.78	2214027.33	данные отсутствуют	данные отсутствуют
289	411949.23	2214015.74	данные отсутствуют	данные отсутствуют
289	411949.23	2214015.74	данные отсутствуют	данные отсутствуют
290	412043.78	2214978.87	данные отсутствуют	данные отсутствуют

Государственный регистратор		ФГИС ЕГРН
полное наименование должности	подпись	инициалы, фамилия

М.П.

Выписка из Единого государственного реестра недвижимости об объекте недвижимости
Сведения о частях земельного участка

Земельный участок			
(вид объекта недвижимости)			
Лист № ____ Раздела 4.2	Всего листов раздела 4.2 : ____	Всего разделов: ____	Всего листов выписки: ____
17.03.2022 № 99/2022/455717011			
Кадастровый номер:		50:28:0000000:50992	

Номер точки	Координаты, м		Описание закрепления на местности	Средняя квадратическая погрешность определения координат характерных точек границы части земельного участка, м
	X	Y		
1	2	3	4	5
291	412103.27	2215532.54	данные отсутствуют	данные отсутствуют
292	412130.12	2215537.94	данные отсутствуют	данные отсутствуют
293	412161.34	2215798.77	данные отсутствуют	данные отсутствуют
293	412161.34	2215798.77	данные отсутствуют	данные отсутствуют
294	412193.59	2216071.22	данные отсутствуют	данные отсутствуют
294	412193.59	2216071.22	данные отсутствуют	данные отсутствуют
295	412208.28	2216188.37	данные отсутствуют	данные отсутствуют
295	412208.28	2216188.37	данные отсутствуют	данные отсутствуют
296	412162.84	2216206.01	данные отсутствуют	данные отсутствуют
297	412157.42	2216157.43	данные отсутствуют	данные отсутствуют
297	412157.42	2216157.43	данные отсутствуют	данные отсутствуют
298	412157.24	2216155.86	данные отсутствуют	данные отсутствуют
299	412148.41	2216076.57	данные отсутствуют	данные отсутствуют
299	412148.41	2216076.57	данные отсутствуют	данные отсутствуют
300	412116.16	2215804.14	данные отсутствуют	данные отсутствуют
300	412116.16	2215804.14	данные отсутствуют	данные отсутствуют
301	412084.48	2215539.46	данные отсутствуют	данные отсутствуют

Государственный регистратор		ФГИС ЕГРН
полное наименование должности	подпись	инициалы, фамилия

М.П.

Выписка из Единого государственного реестра недвижимости об объекте недвижимости
Сведения о частях земельного участка

Земельный участок			
(вид объекта недвижимости)			
Лист № ____ Раздела 4.2	Всего листов раздела 4.2 : ____	Всего разделов: ____	Всего листов выписки: ____
17.03.2022 № 99/2022/455717011			
Кадастровый номер:		50:28:0000000:50992	

Номер точки	Координаты, м		Описание закрепления на местности	Средняя квадратическая погрешность определения координат характерных точек границы части земельного участка, м
	X	Y		
1	2	3	4	5
301	412084.48	2215539.46	данные отсутствуют	данные отсутствуют
302	412083.18	2215528.51	данные отсутствуют	данные отсутствуют
303	412166	2216075.58	данные отсутствуют	данные отсутствуют
304	412105.97	2215535.87	данные отсутствуют	данные отсутствуют
305	412102.04	2215536.67	данные отсутствуют	данные отсутствуют
306	412102.29	2215538.66	данные отсутствуют	данные отсутствуют
307	412106.29	2215538.46	данные отсутствуют	данные отсутствуют
308	412110.23	2215537.66	данные отсутствуют	данные отсутствуют
309	412109.98	2215535.67	данные отсутствуют	данные отсутствуют
310	412079.8	2215538.16	данные отсутствуют	данные отсутствуют
311	412144.8	2216213.01	данные отсутствуют	данные отсутствуют
312	412138.59	2216160.91	данные отсутствуют	данные отсутствуют
313	412031.79	2215519.71	данные отсутствуют	данные отсутствуют
314	412073.4	2215484.33	данные отсутствуют	данные отсутствуют
315	412029.75	2215502.6	данные отсутствуют	данные отсутствуют
316	411855.88	2214040.08	данные отсутствуют	данные отсутствуют
317	411459.51	2214143.46	данные отсутствуют	данные отсутствуют

Государственный регистратор		ФГИС ЕГРН
полное наименование должности	подпись	инициалы, фамилия

М.П.

Выписка из Единого государственного реестра недвижимости об объекте недвижимости
Сведения о частях земельного участка

Земельный участок			
(вид объекта недвижимости)			
Лист № ____ Раздела 4.2	Всего листов раздела 4.2 : ____	Всего разделов: ____	Всего листов выписки: ____
17.03.2022 № 99/2022/455717011			
Кадастровый номер:		50:28:0000000:50992	

Номер точки	Координаты, м		Описание закрепления на местности	Средняя квадратическая погрешность определения координат характерных точек границы части земельного участка, м
	X	Y		
1	2	3	4	5
318	412129.91	2213968.61	данные отсутствуют	данные отсутствуют
319	412134.84	2214001.75	данные отсутствуют	данные отсутствуют
320	412133.32	2214060.54	данные отсутствуют	данные отсутствуют
321	412116.43	2214129	данные отсутствуют	данные отсутствуют
322	412080.67	2214196.5	данные отсутствуют	данные отсутствуют
323	412032.14	2214250.01	данные отсутствуют	данные отсутствуют
324	411985.72	2214283.19	данные отсутствуют	данные отсутствуют
325	411941.79	2214303.67	данные отсутствуют	данные отсутствуют
326	411894.56	2214318.38	данные отсутствуют	данные отсутствуют
327	411821.76	2214328.86	данные отсутствуют	данные отсутствуют
328	411758.25	2214323.74	данные отсутствуют	данные отсутствуют
329	411699.68	2214306.01	данные отсутствуют	данные отсутствуют
330	411658.35	2214284.67	данные отсутствуют	данные отсутствуют
331	411599.13	2214237.39	данные отсутствуют	данные отсутствуют
332	411566.54	2214197.38	данные отсутствуют	данные отсутствуют
333	411543.65	2214156.72	данные отсутствуют	данные отсутствуют
334	411501.8	2214153.83	данные отсутствуют	данные отсутствуют

Государственный регистратор		ФГИС ЕГРН
полное наименование должности	подпись	инициалы, фамилия

М.П.

Выписка из Единого государственного реестра недвижимости об объекте недвижимости
Сведения о частях земельного участка

Земельный участок			
(вид объекта недвижимости)			
Лист № ____ Раздела 4.2	Всего листов раздела 4.2 : ____	Всего разделов: ____	Всего листов выписки: ____
17.03.2022 № 99/2022/455717011			
Кадастровый номер:		50:28:0000000:50992	

Номер точки	Координаты, м		Описание закрепления на местности	Средняя квадратическая погрешность определения координат характерных точек границы части земельного участка, м
	X	Y		
1	2	3	4	5
335	412084.47	2215539.35	данные отсутствуют	данные отсутствуют
336	412131	2215545.29	данные отсутствуют	данные отсутствуют
337	412162.83	2216206.01	данные отсутствуют	данные отсутствуют
338	412157.25	2216155.86	данные отсутствуют	данные отсутствуют
339	412077.68	2215482.13	данные отсутствуют	данные отсутствуют

Государственный регистратор		ФГИС ЕГРН
полное наименование должности	подпись	инициалы, фамилия

М.П.

Выписка из Единого государственного реестра недвижимости об объекте недвижимости
Сведения о частях земельного участка

Земельный участок				
(вид объекта недвижимости)				
Лист № ____ Раздела 4.2		Всего листов раздела 4.2 : ____		Всего разделов: ____
Всего листов выписки: ____				
17.03.2022 № 99/2022/455717011				
Кадастровый номер:			50:28:0000000:50992	
Сведения о характерных точках границы части (частей) земельного участка				
Учетный номер части: 6				
Система координат: МСК-73				
Зона №				
Номер точки	Координаты, м		Описание закрепления на местности	Средняя квадратическая погрешность определения координат характерных точек границы части земельного участка, м
	X	Y		
1	2	3	4	5
22	412110.52	2215397.06	данные отсутствуют	данные отсутствуют
22	412110.52	2215397.06	данные отсутствуют	данные отсутствуют
23	412088.43	2215401.58	данные отсутствуют	данные отсутствуют
23	412088.43	2215401.58	данные отсутствуют	данные отсутствуют
24	412088.44	2215439.07	данные отсутствуют	данные отсутствуют
24	412088.44	2215439.07	данные отсутствуют	данные отсутствуют
25	412088.45	2215457.05	данные отсутствуют	данные отсутствуют
25	412088.45	2215457.05	данные отсутствуют	данные отсутствуют
26	412088.46	2215469.55	данные отсутствуют	данные отсутствуют
26	412088.46	2215469.55	данные отсутствуют	данные отсутствуют
27	412088.46	2215476.56	данные отсутствуют	данные отсутствуют
27	412088.46	2215476.56	данные отсутствуют	данные отсутствуют
28	412051.52	2215495.63	данные отсутствуют	данные отсутствуют
28	412051.52	2215495.63	данные отсутствуют	данные отсутствуют
29	412038.68	2215502.26	данные отсутствуют	данные отсутствуют
30	412036.89	2215502.02	данные отсутствуют	данные отсутствуют
Государственный регистратор				ФГИС ЕГРН
полное наименование должности			подпись	инициалы, фамилия

М.П.

Выписка из Единого государственного реестра недвижимости об объекте недвижимости
Сведения о частях земельного участка

Земельный участок			
(вид объекта недвижимости)			
Лист № ____ Раздела 4.2	Всего листов раздела 4.2 : ____	Всего разделов: ____	Всего листов выписки: ____
17.03.2022 № 99/2022/455717011			
Кадастровый номер:		50:28:0000000:50992	

Номер точки	Координаты, м		Описание закрепления на местности	Средняя квадратическая погрешность определения координат характерных точек границы части земельного участка, м
	X	Y		
1	2	3	4	5
33	412014.57	2215514.71	данные отсутствуют	данные отсутствуют
33	412014.57	2215514.71	данные отсутствуют	данные отсутствуют
35	412047.61	2215529.88	данные отсутствуют	данные отсутствуют
36	412112.81	2215546.64	данные отсутствуют	данные отсутствуют
43	412295.46	2216154.53	данные отсутствуют	данные отсутствуют
44	412053.76	2216248.34	данные отсутствуют	данные отсутствуют
44	412053.76	2216248.34	данные отсутствуют	данные отсутствуют
98	410962.84	2214292.14	данные отсутствуют	данные отсутствуют
99	411398.7	2214177.49	данные отсутствуют	данные отсутствуют
101	411404.98	2214157.68	данные отсутствуют	данные отсутствуют
102	412157.51	2216157.85	данные отсутствуют	данные отсутствуют
102	412157.51	2216157.85	данные отсутствуют	данные отсутствуют
102	412157.51	2216157.85	данные отсутствуют	данные отсутствуют
102	412157.51	2216157.85	данные отсутствуют	данные отсутствуют
103	412161.48	2216157.33	данные отсутствуют	данные отсутствуют
103	412161.48	2216157.33	данные отсутствуют	данные отсутствуют
103	412161.48	2216157.33	данные отсутствуют	данные отсутствуют

Государственный регистратор		ФГИС ЕГРН
полное наименование должности	подпись	инициалы, фамилия

М.П.

Выписка из Единого государственного реестра недвижимости об объекте недвижимости
Сведения о частях земельного участка

Земельный участок			
(вид объекта недвижимости)			
Лист № ____ Раздела 4.2	Всего листов раздела 4.2 : ____	Всего разделов: ____	Всего листов выписки: ____
17.03.2022 № 99/2022/455717011			
Кадастровый номер:		50:28:0000000:50992	

Номер точки	Координаты, м		Описание закрепления на местности	Средняя квадратическая погрешность определения координат характерных точек границы части земельного участка, м
	X	Y		
1	2	3	4	5
103	412161.48	2216157.33	данные отсутствуют	данные отсутствуют
104	412165.34	2216156.21	данные отсутствуют	данные отсутствуют
104	412165.34	2216156.21	данные отсутствуют	данные отсутствуют
104	412165.34	2216156.21	данные отсутствуют	данные отсутствуют
104	412165.34	2216156.21	данные отсутствуют	данные отсутствуют
105	412164.92	2216154.25	данные отсутствуют	данные отсутствуют
105	412164.92	2216154.25	данные отсутствуют	данные отсутствуют
105	412164.92	2216154.25	данные отсутствуют	данные отсутствуют
105	412164.92	2216154.25	данные отсутствуют	данные отсутствуют
106	412160.95	2216154.78	данные отсутствуют	данные отсутствуют
106	412160.95	2216154.78	данные отсутствуют	данные отсутствуют
106	412160.95	2216154.78	данные отсутствуют	данные отсутствуют
106	412160.95	2216154.78	данные отсутствуют	данные отсутствуют
107	412157.1	2216155.9	данные отсутствуют	данные отсутствуют
107	412157.1	2216155.9	данные отсутствуют	данные отсутствуют
108	411940.53	2214178.82	данные отсутствуют	данные отсутствуют
108	411940.53	2214178.82	данные отсутствуют	данные отсутствуют

Государственный регистратор		ФГИС ЕГРН
полное наименование должности	подпись	инициалы, фамилия

М.П.

Выписка из Единого государственного реестра недвижимости об объекте недвижимости
Сведения о частях земельного участка

Земельный участок			
(вид объекта недвижимости)			
Лист № ____ Раздела 4.2	Всего листов раздела 4.2 : ____	Всего разделов: ____	Всего листов выписки: ____
17.03.2022 № 99/2022/455717011			
Кадастровый номер:		50:28:0000000:50992	

Номер точки	Координаты, м		Описание закрепления на местности	Средняя квадратическая погрешность определения координат характерных точек границы части земельного участка, м
	X	Y		
1	2	3	4	5
108	411940.53	2214178.82	данные отсутствуют	данные отсутствуют
109	411944.54	2214178.63	данные отсутствуют	данные отсутствуют
109	411944.54	2214178.63	данные отсутствуют	данные отсутствуют
109	411944.54	2214178.63	данные отсутствуют	данные отсутствуют
110	411948.47	2214177.82	данные отсутствуют	данные отсутствуют
110	411948.47	2214177.82	данные отсутствуют	данные отсутствуют
110	411948.47	2214177.82	данные отсутствуют	данные отсутствуют
111	411948.22	2214175.84	данные отсутствуют	данные отсутствуют
111	411948.22	2214175.84	данные отсутствуют	данные отсутствуют
111	411948.22	2214175.84	данные отсутствуют	данные отсутствуют
112	411944.22	2214176.04	данные отсутствуют	данные отсутствуют
112	411944.22	2214176.04	данные отсутствуют	данные отсутствуют
112	411944.22	2214176.04	данные отсутствуют	данные отсутствуют
113	411940.29	2214176.84	данные отсутствуют	данные отсутствуют
113	411940.29	2214176.84	данные отсутствуют	данные отсутствуют
113	411940.29	2214176.84	данные отсутствуют	данные отсутствуют
114	412165.99	2216075.58	данные отсутствуют	данные отсутствуют
Государственный регистратор				ФГИС ЕГРН
полное наименование должности			подпись	инициалы, фамилия

М.П.

Выписка из Единого государственного реестра недвижимости об объекте недвижимости
Сведения о частях земельного участка

Земельный участок			
(вид объекта недвижимости)			
Лист № ____ Раздела 4.2	Всего листов раздела 4.2 : ____	Всего разделов: ____	Всего листов выписки: ____
17.03.2022 № 99/2022/455717011			
Кадастровый номер:		50:28:0000000:50992	

Номер точки	Координаты, м		Описание закрепления на местности	Средняя квадратическая погрешность определения координат характерных точек границы части земельного участка, м
	X	Y		
1	2	3	4	5
115	412170	2216075.39	данные отсутствуют	данные отсутствуют
115	412170	2216075.39	данные отсутствуют	данные отсутствуют
116	412173.93	2216074.59	данные отсутствуют	данные отсутствуют
116	412173.93	2216074.59	данные отсутствуют	данные отсутствуют
117	412173.68	2216072.6	данные отсутствуют	данные отсутствуют
117	412173.68	2216072.6	данные отсутствуют	данные отсутствуют
118	412169.68	2216072.8	данные отсутствуют	данные отсутствуют
118	412169.68	2216072.8	данные отсутствуют	данные отсутствуют
119	412165.74	2216073.6	данные отсутствуют	данные отсутствуют
119	412165.74	2216073.6	данные отсутствуют	данные отсутствуют
120	411893.85	2214211.35	данные отсутствуют	данные отсутствуют
120	411893.85	2214211.35	данные отсутствуют	данные отсутствуют
121	411897.86	2214211.18	данные отсутствуют	данные отсутствуют
121	411897.86	2214211.18	данные отсутствуют	данные отсутствуют
121	411897.86	2214211.18	данные отсутствуют	данные отсутствуют
122	411901.79	2214210.41	данные отсутствуют	данные отсутствуют
122	411901.79	2214210.41	данные отсутствуют	данные отсутствуют

Государственный регистратор		ФГИС ЕГРН
полное наименование должности	подпись	инициалы, фамилия

М.П.

Выписка из Единого государственного реестра недвижимости об объекте недвижимости
Сведения о частях земельного участка

Земельный участок			
(вид объекта недвижимости)			
Лист № ____ Раздела 4.2	Всего листов раздела 4.2 : ____	Всего разделов: ____	Всего листов выписки: ____
17.03.2022 № 99/2022/455717011			
Кадастровый номер:		50:28:0000000:50992	

Номер точки	Координаты, м		Описание закрепления на местности	Средняя квадратическая погрешность определения координат характерных точек границы части земельного участка, м
	X	Y		
1	2	3	4	5
122	411901.79	2214210.41	данные отсутствуют	данные отсутствуют
123	411901.56	2214208.42	данные отсутствуют	данные отсутствуют
123	411901.56	2214208.42	данные отсутствуют	данные отсутствуют
123	411901.56	2214208.42	данные отсутствуют	данные отсутствуют
124	411897.55	2214208.59	данные отсутствуют	данные отсутствуют
124	411897.55	2214208.59	данные отсутствуют	данные отсутствуют
124	411897.55	2214208.59	данные отсутствуют	данные отсутствуют
125	411893.62	2214209.36	данные отсутствуют	данные отсутствуют
125	411893.62	2214209.36	данные отсутствуют	данные отсутствуют
125	411893.62	2214209.36	данные отсутствуют	данные отсутствуют
126	412106.43	2215995.92	данные отсутствуют	данные отсутствуют
126	412106.43	2215995.92	данные отсутствуют	данные отсутствуют
127	412110.4	2215995.4	данные отсутствуют	данные отсутствуют
127	412110.4	2215995.4	данные отсутствуют	данные отсутствуют
128	412114.25	2215994.28	данные отсутствуют	данные отсутствуют
128	412114.25	2215994.28	данные отсутствуют	данные отсутствуют
129	412113.84	2215992.32	данные отсутствуют	данные отсутствуют

Государственный регистратор		ФГИС ЕГРН
полное наименование должности	подпись	инициалы, фамилия

М.П.

Выписка из Единого государственного реестра недвижимости об объекте недвижимости
Сведения о частях земельного участка

Земельный участок			
(вид объекта недвижимости)			
Лист № ____ Раздела 4.2	Всего листов раздела 4.2 : ____	Всего разделов: ____	Всего листов выписки: ____
17.03.2022 № 99/2022/455717011			
Кадастровый номер:		50:28:0000000:50992	

Номер точки	Координаты, м		Описание закрепления на местности	Средняя квадратическая погрешность определения координат характерных точек границы части земельного участка, м
	X	Y		
1	2	3	4	5
129	412113.84	2215992.32	данные отсутствуют	данные отсутствуют
130	412109.87	2215992.84	данные отсутствуют	данные отсутствуют
130	412109.87	2215992.84	данные отсутствуют	данные отсутствуют
131	412106.01	2215993.96	данные отсутствуют	данные отсутствуют
131	412106.01	2215993.96	данные отсутствуют	данные отсутствуют
132	411974.11	2214463.38	данные отсутствуют	данные отсутствуют
132	411974.11	2214463.38	данные отсутствуют	данные отсутствуют
133	411978.12	2214463.19	данные отсутствуют	данные отсутствуют
133	411978.12	2214463.19	данные отсутствуют	данные отсутствуют
134	411982.05	2214462.39	данные отсутствуют	данные отсутствуют
134	411982.05	2214462.39	данные отсутствуют	данные отсутствуют
135	411981.8	2214460.4	данные отсутствуют	данные отсутствуют
135	411981.8	2214460.4	данные отсутствуют	данные отсутствуют
136	411977.79	2214460.6	данные отсутствуют	данные отсутствуют
136	411977.79	2214460.6	данные отсутствуют	данные отсутствуют
137	411973.86	2214461.4	данные отсутствуют	данные отсутствуют
137	411973.86	2214461.4	данные отсутствуют	данные отсутствуют

Государственный регистратор		ФГИС ЕГРН
полное наименование должности	подпись	инициалы, фамилия

М.П.

Выписка из Единого государственного реестра недвижимости об объекте недвижимости
Сведения о частях земельного участка

Земельный участок			
(вид объекта недвижимости)			
Лист № ____ Раздела 4.2	Всего листов раздела 4.2 : ____	Всего разделов: ____	Всего листов выписки: ____
17.03.2022 № 99/2022/455717011			
Кадастровый номер:		50:28:0000000:50992	

Номер точки	Координаты, м		Описание закрепления на местности	Средняя квадратическая погрешность определения координат характерных точек границы части земельного участка, м
	X	Y		
1	2	3	4	5
138	412133.78	2215803.24	данные отсутствуют	данные отсутствуют
138	412133.78	2215803.24	данные отсутствуют	данные отсутствуют
139	412137.79	2215803.04	данные отсутствуют	данные отсутствуют
139	412137.79	2215803.04	данные отсутствуют	данные отсутствуют
140	412141.72	2215802.24	данные отсутствуют	данные отсутствуют
140	412141.72	2215802.24	данные отсутствуют	данные отсутствуют
141	412141.47	2215800.26	данные отсутствуют	данные отсутствуют
141	412141.47	2215800.26	данные отсутствуют	данные отсутствуют
142	412137.46	2215800.45	данные отсутствуют	данные отсутствуют
142	412137.46	2215800.45	данные отсутствуют	данные отсутствуют
143	412133.53	2215801.26	данные отсутствуют	данные отсутствуют
143	412133.53	2215801.26	данные отсутствуют	данные отсутствуют
144	411924.91	2214469.91	данные отсутствуют	данные отсутствуют
144	411924.91	2214469.91	данные отсутствуют	данные отсутствуют
145	411928.91	2214469.74	данные отсутствуют	данные отсутствуют
145	411928.91	2214469.74	данные отсутствуют	данные отсутствуют
146	411932.85	2214468.97	данные отсутствуют	данные отсутствуют

Государственный регистратор		ФГИС ЕГРН
полное наименование должности	подпись	инициалы, фамилия

М.П.

Выписка из Единого государственного реестра недвижимости об объекте недвижимости
Сведения о частях земельного участка

Земельный участок			
(вид объекта недвижимости)			
Лист № ____ Раздела 4.2	Всего листов раздела 4.2 : ____	Всего разделов: ____	Всего листов выписки: ____
17.03.2022 № 99/2022/455717011			
Кадастровый номер:		50:28:0000000:50992	

Номер точки	Координаты, м		Описание закрепления на местности	Средняя квадратическая погрешность определения координат характерных точек границы части земельного участка, м
	X	Y		
1	2	3	4	5
146	411932.85	2214468.97	данные отсутствуют	данные отсутствуют
147	411932.62	2214466.99	данные отсутствуют	данные отсутствуют
147	411932.62	2214466.99	данные отсутствуют	данные отсутствуют
148	411928.61	2214467.15	данные отсутствуют	данные отсутствуют
149	411924.67	2214467.92	данные отсутствуют	данные отсутствуют
149	411924.67	2214467.92	данные отсутствуют	данные отсутствуют
150	412078.46	2215761.45	данные отсутствуют	данные отсутствуют
150	412078.46	2215761.45	данные отсутствуют	данные отсутствуют
151	412082.47	2215761.29	данные отсутствуют	данные отсутствуют
151	412082.47	2215761.29	данные отсутствуют	данные отсутствуют
152	412086.41	2215760.51	данные отсутствуют	данные отсутствуют
152	412086.41	2215760.51	данные отсутствуют	данные отсутствуют
153	412086.17	2215758.53	данные отсутствуют	данные отсутствуют
153	412086.17	2215758.53	данные отсутствуют	данные отсутствуют
154	412082.16	2215758.69	данные отсутствуют	данные отсутствуют
154	412082.16	2215758.69	данные отсутствуют	данные отсутствуют
155	412078.23	2215759.46	данные отсутствуют	данные отсутствуют
Государственный регистратор				ФГИС ЕГРН
полное наименование должности			подпись	инициалы, фамилия

М.П.

Выписка из Единого государственного реестра недвижимости об объекте недвижимости
Сведения о частях земельного участка

Земельный участок			
(вид объекта недвижимости)			
Лист № ____ Раздела 4.2	Всего листов раздела 4.2 : ____	Всего разделов: ____	Всего листов выписки: ____
17.03.2022 № 99/2022/455717011			
Кадастровый номер:		50:28:0000000:50992	

Номер точки	Координаты, м		Описание закрепления на местности	Средняя квадратическая погрешность определения координат характерных точек границы части земельного участка, м
	X	Y		
1	2	3	4	5
155	412078.23	2215759.46	данные отсутствуют	данные отсутствуют
156	412002.13	2214698.83	данные отсутствуют	данные отсутствуют
156	412002.13	2214698.83	данные отсутствуют	данные отсутствуют
157	412006.13	2214698.64	данные отсутствуют	данные отсутствуют
157	412006.13	2214698.64	данные отсутствуют	данные отсутствуют
158	412010.06	2214697.83	данные отсутствуют	данные отсутствуют
158	412010.06	2214697.83	данные отсутствуют	данные отсутствуют
159	412009.81	2214695.85	данные отсутствуют	данные отсутствуют
159	412009.81	2214695.85	данные отсутствуют	данные отсутствуют
160	412005.81	2214696.05	данные отсутствуют	данные отсутствуют
160	412005.81	2214696.05	данные отсутствуют	данные отсутствуют
161	412001.88	2214696.85	данные отсутствуют	данные отсутствуют
161	412001.88	2214696.85	данные отсутствуют	данные отсутствуют
162	411955.12	2214724.98	данные отсутствуют	данные отсутствуют
162	411955.12	2214724.98	данные отсутствуют	данные отсутствуют
163	411959.12	2214724.81	данные отсутствуют	данные отсутствуют
163	411959.12	2214724.81	данные отсутствуют	данные отсутствуют

Государственный регистратор		ФГИС ЕГРН
полное наименование должности	подпись	инициалы, фамилия

М.П.

Выписка из Единого государственного реестра недвижимости об объекте недвижимости
Сведения о частях земельного участка

Земельный участок			
(вид объекта недвижимости)			
Лист № ____ Раздела 4.2	Всего листов раздела 4.2 : ____	Всего разделов: ____	Всего листов выписки: ____
17.03.2022 № 99/2022/455717011			
Кадастровый номер:		50:28:0000000:50992	

Номер точки	Координаты, м		Описание закрепления на местности	Средняя квадратическая погрешность определения координат характерных точек границы части земельного участка, м
	X	Y		
1	2	3	4	5
164	411963.06	2214724.04	данные отсутствуют	данные отсутствуют
164	411963.06	2214724.04	данные отсутствуют	данные отсутствуют
165	411962.83	2214722.05	данные отсутствуют	данные отсутствуют
165	411962.83	2214722.05	данные отсутствуют	данные отсутствуют
166	411958.82	2214722.22	данные отсутствуют	данные отсутствуют
166	411958.82	2214722.22	данные отсутствуют	данные отсутствуют
167	411954.88	2214722.99	данные отсутствуют	данные отсутствуют
167	411954.88	2214722.99	данные отсутствуют	данные отсутствуют
168	412068.21	2215253.17	данные отсутствуют	данные отсутствуют
168	412068.21	2215253.17	данные отсутствуют	данные отсутствуют
169	412072.21	2215252.97	данные отсутствуют	данные отсутствуют
169	412072.21	2215252.97	данные отсутствуют	данные отсутствуют
170	412076.14	2215252.17	данные отсутствуют	данные отсутствуют
170	412076.14	2215252.17	данные отсутствуют	данные отсутствуют
171	412075.89	2215250.19	данные отсутствуют	данные отсутствуют
171	412075.89	2215250.19	данные отсутствуют	данные отсутствуют
172	412071.89	2215250.38	данные отсутствуют	данные отсутствуют

Государственный регистратор		ФГИС ЕГРН
полное наименование должности	подпись	инициалы, фамилия

М.П.

Выписка из Единого государственного реестра недвижимости об объекте недвижимости
Сведения о частях земельного участка

Земельный участок			
(вид объекта недвижимости)			
Лист № ____ Раздела 4.2	Всего листов раздела 4.2 : ____	Всего разделов: ____	Всего листов выписки: ____
17.03.2022 № 99/2022/455717011			
Кадастровый номер:		50:28:0000000:50992	

Номер точки	Координаты, м		Описание закрепления на местности	Средняя квадратическая погрешность определения координат характерных точек границы части земельного участка, м
	X	Y		
1	2	3	4	5
172	412071.89	2215250.38	данные отсутствуют	данные отсутствуют
173	412067.96	2215251.18	данные отсутствуют	данные отсутствуют
173	412067.96	2215251.18	данные отсутствуют	данные отсутствуют
174	412035.83	2214979.86	данные отсутствуют	данные отсутствуют
174	412035.83	2214979.86	данные отсутствуют	данные отсутствуют
175	412039.84	2214979.67	данные отсутствуют	данные отсутствуют
175	412039.84	2214979.67	данные отсутствуют	данные отсутствуют
176	412043.77	2214978.87	данные отсутствуют	данные отсутствуют
177	412043.52	2214976.88	данные отсутствуют	данные отсутствуют
177	412043.52	2214976.88	данные отсутствуют	данные отсутствуют
178	412039.51	2214977.08	данные отсутствуют	данные отсутствуют
178	412039.51	2214977.08	данные отсутствуют	данные отсутствуют
179	412035.58	2214977.88	данные отсутствуют	данные отсутствуют
179	412035.58	2214977.88	данные отсутствуют	данные отсутствуют
180	412017.13	2215246.14	данные отсутствуют	данные отсутствуют
180	412017.13	2215246.14	данные отсутствуют	данные отсутствуют
181	412021.14	2215245.98	данные отсутствуют	данные отсутствуют
Государственный регистратор				ФГИС ЕГРН
полное наименование должности			подпись	инициалы, фамилия

М.П.

Выписка из Единого государственного реестра недвижимости об объекте недвижимости
Сведения о частях земельного участка

Земельный участок			
(вид объекта недвижимости)			
Лист № ____ Раздела 4.2	Всего листов раздела 4.2 : ____	Всего разделов: ____	Всего листов выписки: ____
17.03.2022 № 99/2022/455717011			
Кадастровый номер:		50:28:0000000:50992	

Номер точки	Координаты, м		Описание закрепления на местности	Средняя квадратическая погрешность определения координат характерных точек границы части земельного участка, м
	X	Y		
1	2	3	4	5
181	412021.14	2215245.98	данные отсутствуют	данные отсутствуют
182	412025.07	2215245.21	данные отсутствуют	данные отсутствуют
182	412025.07	2215245.21	данные отсутствуют	данные отсутствуют
183	412024.84	2215243.22	данные отсутствуют	данные отсутствуют
183	412024.84	2215243.22	данные отсутствуют	данные отсутствуют
184	412020.83	2215243.39	данные отсутствуют	данные отсутствуют
184	412020.83	2215243.39	данные отсутствуют	данные отсутствуют
185	412016.9	2215244.16	данные отсутствуют	данные отсутствуют
185	412016.9	2215244.16	данные отсутствуют	данные отсутствуют
186	411986.46	2214987.38	данные отсутствуют	данные отсутствуют
186	411986.46	2214987.38	данные отсутствуют	данные отсутствуют
187	411990.47	2214987.22	данные отсутствуют	данные отсутствуют
187	411990.47	2214987.22	данные отсутствуют	данные отсутствуют
188	411994.41	2214986.45	данные отсутствуют	данные отсутствуют
188	411994.41	2214986.45	данные отсутствуют	данные отсутствуют
189	411994.18	2214984.46	данные отсутствуют	данные отсутствуют
189	411994.18	2214984.46	данные отсутствуют	данные отсутствуют

Государственный регистратор		ФГИС ЕГРН
полное наименование должности	подпись	инициалы, фамилия

М.П.

Выписка из Единого государственного реестра недвижимости об объекте недвижимости
Сведения о частях земельного участка

Земельный участок			
(вид объекта недвижимости)			
Лист № ____ Раздела 4.2	Всего листов раздела 4.2 : ____	Всего разделов: ____	Всего листов выписки: ____
17.03.2022 № 99/2022/455717011			
Кадастровый номер:		50:28:0000000:50992	

Номер точки	Координаты, м		Описание закрепления на местности	Средняя квадратическая погрешность определения координат характерных точек границы части земельного участка, м
	X	Y		
1	2	3	4	5
190	411990.17	2214984.62	данные отсутствуют	данные отсутствуют
190	411990.17	2214984.62	данные отсутствуют	данные отсутствуют
191	411986.23	2214985.4	данные отсутствуют	данные отсутствуют
191	411986.23	2214985.4	данные отсутствуют	данные отсутствуют
192	412253.51	2216170.81	данные отсутствуют	данные отсутствуют
193	412196.21	2216189.25	данные отсутствуют	данные отсутствуют
194	412134.12	2216209.3	данные отсутствуют	данные отсутствуют
195	412133.71	2216217.31	данные отсутствуют	данные отсутствуют
196	412112.25	2216225.64	данные отсутствуют	данные отсутствуют
197	412113.89	2216193.76	данные отсутствуют	данные отсутствуют
198	412189.77	2216169.26	данные отсутствуют	данные отсутствуют
199	412262.03	2216146.02	данные отсутствуют	данные отсутствуют
200	412286.61	2216139.98	данные отсутствуют	данные отсутствуют
201	412294.36	2216138.13	данные отсутствуют	данные отсутствуют
202	412294.68	2216142.91	данные отсутствуют	данные отсутствуют
203	412261.57	2216154.55	данные отсутствуют	данные отсутствуют
204	412203.42	2216174.1	данные отсутствуют	данные отсутствуют

Государственный регистратор		ФГИС ЕГРН
полное наименование должности	подпись	инициалы, фамилия

М.П.

Выписка из Единого государственного реестра недвижимости об объекте недвижимости
Сведения о частях земельного участка

Земельный участок			
(вид объекта недвижимости)			
Лист № ____ Раздела 4.2	Всего листов раздела 4.2 : ____	Всего разделов: ____	Всего листов выписки: ____
17.03.2022 № 99/2022/455717011			
Кадастровый номер:		50:28:0000000:50992	

Номер точки	Координаты, м		Описание закрепления на местности	Средняя квадратическая погрешность определения координат характерных точек границы части земельного участка, м
	X	Y		
1	2	3	4	5
205	412160.29	2216188.98	данные отсутствуют	данные отсутствуют
206	412122.82	2216201.58	данные отсутствуют	данные отсутствуют
207	412123.06	2216221.44	данные отсутствуют	данные отсутствуют
208	412102.16	2216229.55	данные отсутствуют	данные отсутствуют
209	412101.64	2216186.56	данные отсутствуют	данные отсутствуют
210	412153.52	2216169.1	данные отсутствуют	данные отсутствуют
211	412196.65	2216154.22	данные отсутствуют	данные отсутствуют
212	412254.74	2216134.69	данные отсутствуют	данные отсутствуют
213	412293.22	2216121.17	данные отсутствуют	данные отсутствуют
214	412052.31	2215522.3	данные отсутствуют	данные отсутствуют
215	412078.55	2215527.58	данные отсутствуют	данные отсутствуют
216	412105.9	2215757.25	данные отсутствуют	данные отсутствуют
216	412105.9	2215757.25	данные отсутствуют	данные отсутствуют
217	412134.96	2215990.17	данные отсутствуют	данные отсутствуют
217	412134.96	2215990.17	данные отсутствуют	данные отсутствуют
218	412185.6	2216148.7	данные отсутствуют	данные отсутствуют
218	412185.6	2216148.7	данные отсутствуют	данные отсутствуют

Государственный регистратор		ФГИС ЕГРН
полное наименование должности	подпись	инициалы, фамилия

М.П.

Выписка из Единого государственного реестра недвижимости об объекте недвижимости
Сведения о частях земельного участка

Земельный участок			
(вид объекта недвижимости)			
Лист № ____ Раздела 4.2	Всего листов раздела 4.2 : ____	Всего разделов: ____	Всего листов выписки: ____
17.03.2022 № 99/2022/455717011			
Кадастровый номер:		50:28:0000000:50992	

Номер точки	Координаты, м		Описание закрепления на местности	Средняя квадратическая погрешность определения координат характерных точек границы части земельного участка, м
	X	Y		
1	2	3	4	5
219	412186.44	2216152.78	данные отсутствуют	данные отсутствуют
219	412186.44	2216152.78	данные отсутствуют	данные отсутствуют
220	412191.45	2216194.9	данные отсутствуют	данные отсутствуют
220	412191.45	2216194.9	данные отсутствуют	данные отсутствуют
221	412144.8	2216213	данные отсутствуют	данные отсутствуют
222	412138.6	2216160.91	данные отсутствуют	данные отсутствуют
223	412138.06	2216159.13	данные отсутствуют	данные отсутствуют
223	412138.06	2216159.13	данные отсутствуют	данные отсутствуют
224	412087.33	2215999.97	данные отсутствуют	данные отсутствуют
224	412087.33	2215999.97	данные отсутствуют	данные отсутствуют
225	412086.78	2215995.77	данные отсутствуют	данные отсутствуют
225	412086.78	2215995.77	данные отсутствуют	данные отсутствуют
226	412060.72	2215762.62	данные отсутствуют	данные отсутствуют
226	412060.72	2215762.62	данные отсутствуют	данные отсутствуют
227	412031.6	2215518.13	данные отсутствуют	данные отсутствуют
228	411921.4	2214207.09	данные отсутствуют	данные отсутствуют
228	411921.4	2214207.09	данные отсутствуют	данные отсутствуют

Государственный регистратор		ФГИС ЕГРН
полное наименование должности	подпись	инициалы, фамилия

М.П.

Выписка из Единого государственного реестра недвижимости об объекте недвижимости
Сведения о частях земельного участка

Земельный участок			
(вид объекта недвижимости)			
Лист № ____ Раздела 4.2	Всего листов раздела 4.2 : ____	Всего разделов: ____	Всего листов выписки: ____
17.03.2022 № 99/2022/455717011			
Кадастровый номер:		50:28:0000000:50992	

Номер точки	Координаты, м		Описание закрепления на местности	Средняя квадратическая погрешность определения координат характерных точек границы части земельного участка, м
	X	Y		
1	2	3	4	5
229	411952.35	2214465.79	данные отсутствуют	данные отсутствуют
229	411952.35	2214465.79	данные отсутствуют	данные отсутствуют
230	411982.65	2214720.53	данные отсутствуют	данные отсутствуют
230	411982.65	2214720.53	данные отсутствуют	данные отсутствуют
231	412013.74	2214983.17	данные отсутствуют	данные отсутствуют
231	412013.74	2214983.17	данные отсутствуют	данные отсутствуют
232	412044.69	2215241.72	данные отсутствуют	данные отсутствуют
232	412044.69	2215241.72	данные отсутствуют	данные отсутствуют
233	412073.41	2215484.33	данные отсутствуют	данные отсутствуют
234	412030.23	2215506.63	данные отсутствуют	данные отсутствуют
235	412030.19	2215506.3	данные отсутствуют	данные отсутствуют
236	411999.51	2215247.1	данные отсутствуют	данные отсутствуют
236	411999.51	2215247.1	данные отсутствуют	данные отсутствуют
237	411968.56	2214988.55	данные отсутствуют	данные отсутствуют
237	411968.56	2214988.55	данные отсутствуют	данные отсутствуют
238	411937.47	2214725.89	данные отсутствуют	данные отсутствуют
238	411937.47	2214725.89	данные отсутствуют	данные отсутствуют
Государственный регистратор				ФГИС ЕГРН
полное наименование должности			подпись	инициалы, фамилия

М.П.

Выписка из Единого государственного реестра недвижимости об объекте недвижимости
Сведения о частях земельного участка

Земельный участок			
(вид объекта недвижимости)			
Лист № ____ Раздела 4.2	Всего листов раздела 4.2 : ____	Всего разделов: ____	Всего листов выписки: ____
17.03.2022 № 99/2022/455717011			
Кадастровый номер:		50:28:0000000:50992	

Номер точки	Координаты, м		Описание закрепления на местности	Средняя квадратическая погрешность определения координат характерных точек границы части земельного участка, м
	X	Y		
1	2	3	4	5
239	411907.17	2214471.18	данные отсутствуют	данные отсутствуют
239	411907.17	2214471.18	данные отсутствуют	данные отсутствуют
240	411876.22	2214212.45	данные отсутствуют	данные отсутствуют
240	411876.22	2214212.45	данные отсутствуют	данные отсутствуют
241	411855.89	2214040.08	данные отсутствуют	данные отсутствуют
242	411900.33	2214028.49	данные отсутствуют	данные отсутствуют
242	411900.33	2214028.49	данные отсутствуют	данные отсутствуют
243	411928.62	2214467.15	данные отсутствуют	данные отсутствуют
244	411893.86	2214211.35	данные отсутствуют	данные отсутствуют
245	411927.47	2214727.7	данные отсутствуют	данные отсутствуют
246	412024.98	2215509.33	данные отсутствуют	данные отсутствуют
247	412025.94	2215517	данные отсутствуют	данные отсутствуют
248	412091.03	2216038.72	данные отсутствуют	данные отсутствуют
249	412056.66	2216213.11	данные отсутствуют	данные отсутствуют
250	412061.22	2216245.44	данные отсутствуют	данные отсутствуют
251	412041.05	2216252.73	данные отсутствуют	данные отсутствуют
252	412035.37	2216212.48	данные отсутствуют	данные отсутствуют

Государственный регистратор		ФГИС ЕГРН
полное наименование должности	подпись	инициалы, фамилия

М.П.

Выписка из Единого государственного реестра недвижимости об объекте недвижимости
Сведения о частях земельного участка

Земельный участок			
(вид объекта недвижимости)			
Лист № ____ Раздела 4.2	Всего листов раздела 4.2 : ____	Всего разделов: ____	Всего листов выписки: ____
17.03.2022 № 99/2022/455717011			
Кадастровый номер:		50:28:0000000:50992	

Номер точки	Координаты, м		Описание закрепления на местности	Средняя квадратическая погрешность определения координат характерных точек границы части земельного участка, м
	X	Y		
1	2	3	4	5
253	412069.77	2216037.99	данные отсутствуют	данные отсутствуют
254	411907.42	2214736.46	данные отсутствуют	данные отсутствуют
255	411434.4	2214173.02	данные отсутствуют	данные отсутствуют
256	410965.52	2214296.69	данные отсутствуют	данные отсутствуют
257	411399.87	2214160.38	данные отсутствуют	данные отсутствуют
258	411442	2214149.27	данные отсутствуют	данные отсутствуют
259	411455.3	2214144.56	данные отсутствуют	данные отсутствуют
260	411546.58	2214167.88	данные отсутствуют	данные отсутствуют
261	411920.03	2214598.96	данные отсутствуют	данные отсутствуют
262	412034.09	2215504.63	данные отсутствуют	данные отсутствуют
263	412035.89	2215519	данные отсутствуют	данные отсутствуют
264	412101.19	2216037.49	данные отсутствуют	данные отсутствуют
265	412065.79	2216211.56	данные отсутствуют	данные отсутствуют
266	412070.02	2216242.03	данные отсутствуют	данные отсутствуют
267	412049.89	2216249.68	данные отсутствуют	данные отсутствуют
268	412044.51	2216210.87	данные отсутствуют	данные отсутствуют
269	412079.92	2216036.76	данные отсутствуют	данные отсутствуют

Государственный регистратор		ФГИС ЕГРН
полное наименование должности	подпись	инициалы, фамилия

М.П.

Выписка из Единого государственного реестра недвижимости об объекте недвижимости
Сведения о частях земельного участка

Земельный участок			
(вид объекта недвижимости)			
Лист № ____ Раздела 4.2	Всего листов раздела 4.2 : ____	Всего разделов: ____	Всего листов выписки: ____
17.03.2022 № 99/2022/455717011			
Кадастровый номер:		50:28:0000000:50992	

Номер точки	Координаты, м		Описание закрепления на местности	Средняя квадратическая погрешность определения координат характерных точек границы части земельного участка, м
	X	Y		
1	2	3	4	5
270	411899.98	2214607.87	данные отсутствуют	данные отсутствуют
271	411535.03	2214186.63	данные отсутствуют	данные отсутствуют
272	411445.86	2214163.85	данные отсутствуют	данные отсутствуют
273	411398.79	2214176.16	данные отсутствуют	данные отсутствуют
274	411400.3	2214154.02	данные отсутствуют	данные отсутствуют
275	411403.95	2214153.06	данные отсутствуют	данные отсутствуют
276	411968.07	2214174.4	данные отсутствуют	данные отсутствуют
276	411968.07	2214174.4	данные отсутствуют	данные отсутствуют
277	412001.74	2214458.86	данные отсутствуют	данные отсутствуют
277	412001.74	2214458.86	данные отсутствуют	данные отсутствуют
278	412029.61	2214694.12	данные отсутствуют	данные отсутствуют
278	412029.61	2214694.12	данные отсутствуют	данные отсутствуют
279	412063.36	2214975.57	данные отсутствуют	данные отсутствуют
279	412063.36	2214975.57	данные отсутствуют	данные отсутствуют
280	412095.79	2215248.63	данные отсутствуют	данные отсутствуют
280	412095.79	2215248.63	данные отсутствуют	данные отсутствуют
281	412113.33	2215396.48	данные отсутствуют	данные отсутствуют

Государственный регистратор		ФГИС ЕГРН
полное наименование должности	подпись	инициалы, фамилия

М.П.

Выписка из Единого государственного реестра недвижимости об объекте недвижимости
Сведения о частях земельного участка

Земельный участок			
(вид объекта недвижимости)			
Лист № ____ Раздела 4.2	Всего листов раздела 4.2 : ____	Всего разделов: ____	Всего листов выписки: ____
17.03.2022 № 99/2022/455717011			
Кадастровый номер:		50:28:0000000:50992	

Номер точки	Координаты, м		Описание закрепления на местности	Средняя квадратическая погрешность определения координат характерных точек границы части земельного участка, м
	X	Y		
1	2	3	4	5
281	412113.33	2215396.48	данные отсутствуют	данные отсутствуют
282	412077.68	2215482.12	данные отсутствуют	данные отсутствуют
283	412050.61	2215253.99	данные отсутствуют	данные отсутствуют
283	412050.61	2215253.99	данные отсутствуют	данные отсутствуют
284	412018.18	2214980.96	данные отсутствуют	данные отсутствуют
284	412018.18	2214980.96	данные отсутствуют	данные отсутствуют
285	411984.43	2214699.5	данные отсутствуют	данные отсутствуют
285	411984.43	2214699.5	данные отсутствуют	данные отсутствуют
286	411956.55	2214464.21	данные отсутствуют	данные отсутствуют
286	411956.55	2214464.21	данные отсутствуют	данные отсутствуют
287	411922.89	2214179.76	данные отсутствуют	данные отсутствуют
287	411922.89	2214179.76	данные отсутствуют	данные отсутствуют
288	411904.78	2214027.33	данные отсутствуют	данные отсутствуют
288	411904.78	2214027.33	данные отсутствуют	данные отсутствуют
289	411949.23	2214015.74	данные отсутствуют	данные отсутствуют
289	411949.23	2214015.74	данные отсутствуют	данные отсутствуют
290	412043.78	2214978.87	данные отсутствуют	данные отсутствуют
Государственный регистратор				ФГИС ЕГРН
полное наименование должности			подпись	инициалы, фамилия

М.П.

Выписка из Единого государственного реестра недвижимости об объекте недвижимости
Сведения о частях земельного участка

Земельный участок			
(вид объекта недвижимости)			
Лист № ____ Раздела 4.2	Всего листов раздела 4.2 : ____	Всего разделов: ____	Всего листов выписки: ____
17.03.2022 № 99/2022/455717011			
Кадастровый номер:		50:28:0000000:50992	

Номер точки	Координаты, м		Описание закрепления на местности	Средняя квадратическая погрешность определения координат характерных точек границы части земельного участка, м
	X	Y		
1	2	3	4	5
291	412103.27	2215532.54	данные отсутствуют	данные отсутствуют
292	412130.12	2215537.94	данные отсутствуют	данные отсутствуют
293	412161.34	2215798.77	данные отсутствуют	данные отсутствуют
293	412161.34	2215798.77	данные отсутствуют	данные отсутствуют
294	412193.59	2216071.22	данные отсутствуют	данные отсутствуют
294	412193.59	2216071.22	данные отсутствуют	данные отсутствуют
295	412208.28	2216188.37	данные отсутствуют	данные отсутствуют
295	412208.28	2216188.37	данные отсутствуют	данные отсутствуют
296	412162.84	2216206.01	данные отсутствуют	данные отсутствуют
297	412157.42	2216157.43	данные отсутствуют	данные отсутствуют
297	412157.42	2216157.43	данные отсутствуют	данные отсутствуют
298	412157.24	2216155.86	данные отсутствуют	данные отсутствуют
299	412148.41	2216076.57	данные отсутствуют	данные отсутствуют
299	412148.41	2216076.57	данные отсутствуют	данные отсутствуют
300	412116.16	2215804.14	данные отсутствуют	данные отсутствуют
300	412116.16	2215804.14	данные отсутствуют	данные отсутствуют
301	412084.48	2215539.46	данные отсутствуют	данные отсутствуют

Государственный регистратор		ФГИС ЕГРН
полное наименование должности	подпись	инициалы, фамилия

М.П.

Выписка из Единого государственного реестра недвижимости об объекте недвижимости
Сведения о частях земельного участка

Земельный участок			
(вид объекта недвижимости)			
Лист № ____ Раздела 4.2	Всего листов раздела 4.2 : ____	Всего разделов: ____	Всего листов выписки: ____
17.03.2022 № 99/2022/455717011			
Кадастровый номер:		50:28:0000000:50992	

Номер точки	Координаты, м		Описание закрепления на местности	Средняя квадратическая погрешность определения координат характерных точек границы части земельного участка, м
	X	Y		
1	2	3	4	5
301	412084.48	2215539.46	данные отсутствуют	данные отсутствуют
302	412083.18	2215528.51	данные отсутствуют	данные отсутствуют
303	412166	2216075.58	данные отсутствуют	данные отсутствуют
304	412105.97	2215535.87	данные отсутствуют	данные отсутствуют
305	412102.04	2215536.67	данные отсутствуют	данные отсутствуют
306	412102.29	2215538.66	данные отсутствуют	данные отсутствуют
307	412106.29	2215538.46	данные отсутствуют	данные отсутствуют
308	412110.23	2215537.66	данные отсутствуют	данные отсутствуют
309	412109.98	2215535.67	данные отсутствуют	данные отсутствуют
310	412079.8	2215538.16	данные отсутствуют	данные отсутствуют
311	412144.8	2216213.01	данные отсутствуют	данные отсутствуют
312	412138.59	2216160.91	данные отсутствуют	данные отсутствуют
313	412031.79	2215519.71	данные отсутствуют	данные отсутствуют
314	412073.4	2215484.33	данные отсутствуют	данные отсутствуют
315	412029.75	2215502.6	данные отсутствуют	данные отсутствуют
316	411855.88	2214040.08	данные отсутствуют	данные отсутствуют
317	411459.51	2214143.46	данные отсутствуют	данные отсутствуют
Государственный регистратор				ФГИС ЕГРН
полное наименование должности			подпись	инициалы, фамилия

М.П.

Выписка из Единого государственного реестра недвижимости об объекте недвижимости
Сведения о частях земельного участка

Земельный участок			
(вид объекта недвижимости)			
Лист № ____ Раздела 4.2	Всего листов раздела 4.2 : ____	Всего разделов: ____	Всего листов выписки: ____
17.03.2022 № 99/2022/455717011			
Кадастровый номер:		50:28:0000000:50992	

Номер точки	Координаты, м		Описание закрепления на местности	Средняя квадратическая погрешность определения координат характерных точек границы части земельного участка, м
	X	Y		
1	2	3	4	5
318	412129.91	2213968.61	данные отсутствуют	данные отсутствуют
319	412134.84	2214001.75	данные отсутствуют	данные отсутствуют
320	412133.32	2214060.54	данные отсутствуют	данные отсутствуют
321	412116.43	2214129	данные отсутствуют	данные отсутствуют
322	412080.67	2214196.5	данные отсутствуют	данные отсутствуют
323	412032.14	2214250.01	данные отсутствуют	данные отсутствуют
324	411985.72	2214283.19	данные отсутствуют	данные отсутствуют
325	411941.79	2214303.67	данные отсутствуют	данные отсутствуют
326	411894.56	2214318.38	данные отсутствуют	данные отсутствуют
327	411821.76	2214328.86	данные отсутствуют	данные отсутствуют
328	411758.25	2214323.74	данные отсутствуют	данные отсутствуют
329	411699.68	2214306.01	данные отсутствуют	данные отсутствуют
330	411658.35	2214284.67	данные отсутствуют	данные отсутствуют
331	411599.13	2214237.39	данные отсутствуют	данные отсутствуют
332	411566.54	2214197.38	данные отсутствуют	данные отсутствуют
333	411543.65	2214156.72	данные отсутствуют	данные отсутствуют
334	411501.8	2214153.83	данные отсутствуют	данные отсутствуют

Государственный регистратор		ФГИС ЕГРН
полное наименование должности	подпись	инициалы, фамилия

М.П.

Выписка из Единого государственного реестра недвижимости об объекте недвижимости
Сведения о частях земельного участка

Земельный участок			
(вид объекта недвижимости)			
Лист № ____ Раздела 4.2	Всего листов раздела 4.2 : ____	Всего разделов: ____	Всего листов выписки: ____
17.03.2022 № 99/2022/455717011			
Кадастровый номер:		50:28:0000000:50992	

Номер точки	Координаты, м		Описание закрепления на местности	Средняя квадратическая погрешность определения координат характерных точек границы части земельного участка, м
	X	Y		
1	2	3	4	5
335	412084.47	2215539.35	данные отсутствуют	данные отсутствуют
336	412131	2215545.29	данные отсутствуют	данные отсутствуют
337	412162.83	2216206.01	данные отсутствуют	данные отсутствуют
338	412157.25	2216155.86	данные отсутствуют	данные отсутствуют
339	412077.68	2215482.13	данные отсутствуют	данные отсутствуют

Государственный регистратор		ФГИС ЕГРН
полное наименование должности	подпись	инициалы, фамилия

М.П.

Выписка из Единого государственного реестра недвижимости об объекте недвижимости
Сведения о частях земельного участка

Земельный участок				
(вид объекта недвижимости)				
Лист № ____ Раздела 4.2		Всего листов раздела 4.2 : ____		Всего разделов: ____
Всего листов выписки: ____				
17.03.2022 № 99/2022/455717011				
Кадастровый номер:			50:28:0000000:50992	
Сведения о характерных точках границы части (частей) земельного участка				
Учетный номер части: 7				
Система координат: МСК-73				
Зона №				
Номер точки	Координаты, м		Описание закрепления на местности	Средняя квадратическая погрешность определения координат характерных точек границы части земельного участка, м
	X	Y		
1	2	3	4	5
22	412110.52	2215397.06	данные отсутствуют	данные отсутствуют
22	412110.52	2215397.06	данные отсутствуют	данные отсутствуют
23	412088.43	2215401.58	данные отсутствуют	данные отсутствуют
23	412088.43	2215401.58	данные отсутствуют	данные отсутствуют
24	412088.44	2215439.07	данные отсутствуют	данные отсутствуют
24	412088.44	2215439.07	данные отсутствуют	данные отсутствуют
25	412088.45	2215457.05	данные отсутствуют	данные отсутствуют
25	412088.45	2215457.05	данные отсутствуют	данные отсутствуют
26	412088.46	2215469.55	данные отсутствуют	данные отсутствуют
26	412088.46	2215469.55	данные отсутствуют	данные отсутствуют
27	412088.46	2215476.56	данные отсутствуют	данные отсутствуют
27	412088.46	2215476.56	данные отсутствуют	данные отсутствуют
28	412051.52	2215495.63	данные отсутствуют	данные отсутствуют
28	412051.52	2215495.63	данные отсутствуют	данные отсутствуют
29	412038.68	2215502.26	данные отсутствуют	данные отсутствуют
30	412036.89	2215502.02	данные отсутствуют	данные отсутствуют
Государственный регистратор				ФГИС ЕГРН
полное наименование должности			подпись	инициалы, фамилия

М.П.

Выписка из Единого государственного реестра недвижимости об объекте недвижимости
Сведения о частях земельного участка

Земельный участок			
(вид объекта недвижимости)			
Лист № ____ Раздела 4.2	Всего листов раздела 4.2 : ____	Всего разделов: ____	Всего листов выписки: ____
17.03.2022 № 99/2022/455717011			
Кадастровый номер:		50:28:0000000:50992	

Номер точки	Координаты, м		Описание закрепления на местности	Средняя квадратическая погрешность определения координат характерных точек границы части земельного участка, м
	X	Y		
1	2	3	4	5
33	412014.57	2215514.71	данные отсутствуют	данные отсутствуют
33	412014.57	2215514.71	данные отсутствуют	данные отсутствуют
35	412047.61	2215529.88	данные отсутствуют	данные отсутствуют
36	412112.81	2215546.64	данные отсутствуют	данные отсутствуют
43	412295.46	2216154.53	данные отсутствуют	данные отсутствуют
44	412053.76	2216248.34	данные отсутствуют	данные отсутствуют
44	412053.76	2216248.34	данные отсутствуют	данные отсутствуют
98	410962.84	2214292.14	данные отсутствуют	данные отсутствуют
99	411398.7	2214177.49	данные отсутствуют	данные отсутствуют
101	411404.98	2214157.68	данные отсутствуют	данные отсутствуют
102	412157.51	2216157.85	данные отсутствуют	данные отсутствуют
102	412157.51	2216157.85	данные отсутствуют	данные отсутствуют
102	412157.51	2216157.85	данные отсутствуют	данные отсутствуют
102	412157.51	2216157.85	данные отсутствуют	данные отсутствуют
103	412161.48	2216157.33	данные отсутствуют	данные отсутствуют
103	412161.48	2216157.33	данные отсутствуют	данные отсутствуют
103	412161.48	2216157.33	данные отсутствуют	данные отсутствуют
Государственный регистратор				ФГИС ЕГРН
полное наименование должности			подпись	инициалы, фамилия

М.П.

Выписка из Единого государственного реестра недвижимости об объекте недвижимости
Сведения о частях земельного участка

Земельный участок			
(вид объекта недвижимости)			
Лист № ____ Раздела 4.2	Всего листов раздела 4.2 : ____	Всего разделов: ____	Всего листов выписки: ____
17.03.2022 № 99/2022/455717011			
Кадастровый номер:		50:28:0000000:50992	

Номер точки	Координаты, м		Описание закрепления на местности	Средняя квадратическая погрешность определения координат характерных точек границы части земельного участка, м
	X	Y		
1	2	3	4	5
103	412161.48	2216157.33	данные отсутствуют	данные отсутствуют
104	412165.34	2216156.21	данные отсутствуют	данные отсутствуют
104	412165.34	2216156.21	данные отсутствуют	данные отсутствуют
104	412165.34	2216156.21	данные отсутствуют	данные отсутствуют
104	412165.34	2216156.21	данные отсутствуют	данные отсутствуют
105	412164.92	2216154.25	данные отсутствуют	данные отсутствуют
105	412164.92	2216154.25	данные отсутствуют	данные отсутствуют
105	412164.92	2216154.25	данные отсутствуют	данные отсутствуют
105	412164.92	2216154.25	данные отсутствуют	данные отсутствуют
106	412160.95	2216154.78	данные отсутствуют	данные отсутствуют
106	412160.95	2216154.78	данные отсутствуют	данные отсутствуют
106	412160.95	2216154.78	данные отсутствуют	данные отсутствуют
106	412160.95	2216154.78	данные отсутствуют	данные отсутствуют
107	412157.1	2216155.9	данные отсутствуют	данные отсутствуют
107	412157.1	2216155.9	данные отсутствуют	данные отсутствуют
108	411940.53	2214178.82	данные отсутствуют	данные отсутствуют
108	411940.53	2214178.82	данные отсутствуют	данные отсутствуют

Государственный регистратор		ФГИС ЕГРН
полное наименование должности	подпись	инициалы, фамилия

М.П.

Выписка из Единого государственного реестра недвижимости об объекте недвижимости
Сведения о частях земельного участка

Земельный участок			
(вид объекта недвижимости)			
Лист № ____ Раздела 4.2	Всего листов раздела 4.2 : ____	Всего разделов: ____	Всего листов выписки: ____
17.03.2022 № 99/2022/455717011			
Кадастровый номер:		50:28:0000000:50992	

Номер точки	Координаты, м		Описание закрепления на местности	Средняя квадратическая погрешность определения координат характерных точек границы части земельного участка, м
	X	Y		
1	2	3	4	5
108	411940.53	2214178.82	данные отсутствуют	данные отсутствуют
109	411944.54	2214178.63	данные отсутствуют	данные отсутствуют
109	411944.54	2214178.63	данные отсутствуют	данные отсутствуют
109	411944.54	2214178.63	данные отсутствуют	данные отсутствуют
110	411948.47	2214177.82	данные отсутствуют	данные отсутствуют
110	411948.47	2214177.82	данные отсутствуют	данные отсутствуют
110	411948.47	2214177.82	данные отсутствуют	данные отсутствуют
111	411948.22	2214175.84	данные отсутствуют	данные отсутствуют
111	411948.22	2214175.84	данные отсутствуют	данные отсутствуют
111	411948.22	2214175.84	данные отсутствуют	данные отсутствуют
112	411944.22	2214176.04	данные отсутствуют	данные отсутствуют
112	411944.22	2214176.04	данные отсутствуют	данные отсутствуют
112	411944.22	2214176.04	данные отсутствуют	данные отсутствуют
113	411940.29	2214176.84	данные отсутствуют	данные отсутствуют
113	411940.29	2214176.84	данные отсутствуют	данные отсутствуют
113	411940.29	2214176.84	данные отсутствуют	данные отсутствуют
114	412165.99	2216075.58	данные отсутствуют	данные отсутствуют

Государственный регистратор		ФГИС ЕГРН
полное наименование должности	подпись	инициалы, фамилия

М.П.

Выписка из Единого государственного реестра недвижимости об объекте недвижимости
Сведения о частях земельного участка

Земельный участок			
(вид объекта недвижимости)			
Лист № ____ Раздела 4.2	Всего листов раздела 4.2 : ____	Всего разделов: ____	Всего листов выписки: ____
17.03.2022 № 99/2022/455717011			
Кадастровый номер:		50:28:0000000:50992	

Номер точки	Координаты, м		Описание закрепления на местности	Средняя квадратическая погрешность определения координат характерных точек границы части земельного участка, м
	X	Y		
1	2	3	4	5
115	412170	2216075.39	данные отсутствуют	данные отсутствуют
115	412170	2216075.39	данные отсутствуют	данные отсутствуют
116	412173.93	2216074.59	данные отсутствуют	данные отсутствуют
116	412173.93	2216074.59	данные отсутствуют	данные отсутствуют
117	412173.68	2216072.6	данные отсутствуют	данные отсутствуют
117	412173.68	2216072.6	данные отсутствуют	данные отсутствуют
118	412169.68	2216072.8	данные отсутствуют	данные отсутствуют
118	412169.68	2216072.8	данные отсутствуют	данные отсутствуют
119	412165.74	2216073.6	данные отсутствуют	данные отсутствуют
119	412165.74	2216073.6	данные отсутствуют	данные отсутствуют
120	411893.85	2214211.35	данные отсутствуют	данные отсутствуют
120	411893.85	2214211.35	данные отсутствуют	данные отсутствуют
121	411897.86	2214211.18	данные отсутствуют	данные отсутствуют
121	411897.86	2214211.18	данные отсутствуют	данные отсутствуют
121	411897.86	2214211.18	данные отсутствуют	данные отсутствуют
122	411901.79	2214210.41	данные отсутствуют	данные отсутствуют
122	411901.79	2214210.41	данные отсутствуют	данные отсутствуют

Государственный регистратор		ФГИС ЕГРН
полное наименование должности	подпись	инициалы, фамилия

М.П.

Выписка из Единого государственного реестра недвижимости об объекте недвижимости
Сведения о частях земельного участка

Земельный участок			
(вид объекта недвижимости)			
Лист № ____ Раздела 4.2	Всего листов раздела 4.2 : ____	Всего разделов: ____	Всего листов выписки: ____
17.03.2022 № 99/2022/455717011			
Кадастровый номер:		50:28:0000000:50992	

Номер точки	Координаты, м		Описание закрепления на местности	Средняя квадратическая погрешность определения координат характерных точек границы части земельного участка, м
	X	Y		
1	2	3	4	5
122	411901.79	2214210.41	данные отсутствуют	данные отсутствуют
123	411901.56	2214208.42	данные отсутствуют	данные отсутствуют
123	411901.56	2214208.42	данные отсутствуют	данные отсутствуют
123	411901.56	2214208.42	данные отсутствуют	данные отсутствуют
124	411897.55	2214208.59	данные отсутствуют	данные отсутствуют
124	411897.55	2214208.59	данные отсутствуют	данные отсутствуют
124	411897.55	2214208.59	данные отсутствуют	данные отсутствуют
125	411893.62	2214209.36	данные отсутствуют	данные отсутствуют
125	411893.62	2214209.36	данные отсутствуют	данные отсутствуют
125	411893.62	2214209.36	данные отсутствуют	данные отсутствуют
126	412106.43	2215995.92	данные отсутствуют	данные отсутствуют
126	412106.43	2215995.92	данные отсутствуют	данные отсутствуют
127	412110.4	2215995.4	данные отсутствуют	данные отсутствуют
127	412110.4	2215995.4	данные отсутствуют	данные отсутствуют
128	412114.25	2215994.28	данные отсутствуют	данные отсутствуют
128	412114.25	2215994.28	данные отсутствуют	данные отсутствуют
129	412113.84	2215992.32	данные отсутствуют	данные отсутствуют

Государственный регистратор		ФГИС ЕГРН
полное наименование должности	подпись	инициалы, фамилия

М.П.

Выписка из Единого государственного реестра недвижимости об объекте недвижимости
Сведения о частях земельного участка

Земельный участок			
(вид объекта недвижимости)			
Лист № ____ Раздела 4.2	Всего листов раздела 4.2 : ____	Всего разделов: ____	Всего листов выписки: ____
17.03.2022 № 99/2022/455717011			
Кадастровый номер:		50:28:0000000:50992	

Номер точки	Координаты, м		Описание закрепления на местности	Средняя квадратическая погрешность определения координат характерных точек границы части земельного участка, м
	X	Y		
1	2	3	4	5
129	412113.84	2215992.32	данные отсутствуют	данные отсутствуют
130	412109.87	2215992.84	данные отсутствуют	данные отсутствуют
130	412109.87	2215992.84	данные отсутствуют	данные отсутствуют
131	412106.01	2215993.96	данные отсутствуют	данные отсутствуют
131	412106.01	2215993.96	данные отсутствуют	данные отсутствуют
132	411974.11	2214463.38	данные отсутствуют	данные отсутствуют
132	411974.11	2214463.38	данные отсутствуют	данные отсутствуют
133	411978.12	2214463.19	данные отсутствуют	данные отсутствуют
133	411978.12	2214463.19	данные отсутствуют	данные отсутствуют
134	411982.05	2214462.39	данные отсутствуют	данные отсутствуют
134	411982.05	2214462.39	данные отсутствуют	данные отсутствуют
135	411981.8	2214460.4	данные отсутствуют	данные отсутствуют
135	411981.8	2214460.4	данные отсутствуют	данные отсутствуют
136	411977.79	2214460.6	данные отсутствуют	данные отсутствуют
136	411977.79	2214460.6	данные отсутствуют	данные отсутствуют
137	411973.86	2214461.4	данные отсутствуют	данные отсутствуют
137	411973.86	2214461.4	данные отсутствуют	данные отсутствуют

Государственный регистратор		ФГИС ЕГРН
полное наименование должности	подпись	инициалы, фамилия

М.П.

Выписка из Единого государственного реестра недвижимости об объекте недвижимости
Сведения о частях земельного участка

Земельный участок			
(вид объекта недвижимости)			
Лист № ____ Раздела 4.2	Всего листов раздела 4.2 : ____	Всего разделов: ____	Всего листов выписки: ____
17.03.2022 № 99/2022/455717011			
Кадастровый номер:		50:28:0000000:50992	

Номер точки	Координаты, м		Описание закрепления на местности	Средняя квадратическая погрешность определения координат характерных точек границы части земельного участка, м
	X	Y		
1	2	3	4	5
138	412133.78	2215803.24	данные отсутствуют	данные отсутствуют
138	412133.78	2215803.24	данные отсутствуют	данные отсутствуют
139	412137.79	2215803.04	данные отсутствуют	данные отсутствуют
139	412137.79	2215803.04	данные отсутствуют	данные отсутствуют
140	412141.72	2215802.24	данные отсутствуют	данные отсутствуют
140	412141.72	2215802.24	данные отсутствуют	данные отсутствуют
141	412141.47	2215800.26	данные отсутствуют	данные отсутствуют
141	412141.47	2215800.26	данные отсутствуют	данные отсутствуют
142	412137.46	2215800.45	данные отсутствуют	данные отсутствуют
142	412137.46	2215800.45	данные отсутствуют	данные отсутствуют
143	412133.53	2215801.26	данные отсутствуют	данные отсутствуют
143	412133.53	2215801.26	данные отсутствуют	данные отсутствуют
144	411924.91	2214469.91	данные отсутствуют	данные отсутствуют
144	411924.91	2214469.91	данные отсутствуют	данные отсутствуют
145	411928.91	2214469.74	данные отсутствуют	данные отсутствуют
145	411928.91	2214469.74	данные отсутствуют	данные отсутствуют
146	411932.85	2214468.97	данные отсутствуют	данные отсутствуют

Государственный регистратор		ФГИС ЕГРН
полное наименование должности	подпись	инициалы, фамилия

М.П.

Выписка из Единого государственного реестра недвижимости об объекте недвижимости
Сведения о частях земельного участка

Земельный участок			
(вид объекта недвижимости)			
Лист № ____ Раздела 4.2	Всего листов раздела 4.2 : ____	Всего разделов: ____	Всего листов выписки: ____
17.03.2022 № 99/2022/455717011			
Кадастровый номер:		50:28:0000000:50992	

Номер точки	Координаты, м		Описание закрепления на местности	Средняя квадратическая погрешность определения координат характерных точек границы части земельного участка, м
	X	Y		
1	2	3	4	5
146	411932.85	2214468.97	данные отсутствуют	данные отсутствуют
147	411932.62	2214466.99	данные отсутствуют	данные отсутствуют
147	411932.62	2214466.99	данные отсутствуют	данные отсутствуют
148	411928.61	2214467.15	данные отсутствуют	данные отсутствуют
149	411924.67	2214467.92	данные отсутствуют	данные отсутствуют
149	411924.67	2214467.92	данные отсутствуют	данные отсутствуют
150	412078.46	2215761.45	данные отсутствуют	данные отсутствуют
150	412078.46	2215761.45	данные отсутствуют	данные отсутствуют
151	412082.47	2215761.29	данные отсутствуют	данные отсутствуют
151	412082.47	2215761.29	данные отсутствуют	данные отсутствуют
152	412086.41	2215760.51	данные отсутствуют	данные отсутствуют
152	412086.41	2215760.51	данные отсутствуют	данные отсутствуют
153	412086.17	2215758.53	данные отсутствуют	данные отсутствуют
153	412086.17	2215758.53	данные отсутствуют	данные отсутствуют
154	412082.16	2215758.69	данные отсутствуют	данные отсутствуют
154	412082.16	2215758.69	данные отсутствуют	данные отсутствуют
155	412078.23	2215759.46	данные отсутствуют	данные отсутствуют

Государственный регистратор		ФГИС ЕГРН
полное наименование должности	подпись	инициалы, фамилия

М.П.

Выписка из Единого государственного реестра недвижимости об объекте недвижимости
Сведения о частях земельного участка

Земельный участок			
(вид объекта недвижимости)			
Лист № ____ Раздела 4.2	Всего листов раздела 4.2 : ____	Всего разделов: ____	Всего листов выписки: ____
17.03.2022 № 99/2022/455717011			
Кадастровый номер:		50:28:0000000:50992	

Номер точки	Координаты, м		Описание закрепления на местности	Средняя квадратическая погрешность определения координат характерных точек границы части земельного участка, м
	X	Y		
1	2	3	4	5
155	412078.23	2215759.46	данные отсутствуют	данные отсутствуют
156	412002.13	2214698.83	данные отсутствуют	данные отсутствуют
156	412002.13	2214698.83	данные отсутствуют	данные отсутствуют
157	412006.13	2214698.64	данные отсутствуют	данные отсутствуют
157	412006.13	2214698.64	данные отсутствуют	данные отсутствуют
158	412010.06	2214697.83	данные отсутствуют	данные отсутствуют
158	412010.06	2214697.83	данные отсутствуют	данные отсутствуют
159	412009.81	2214695.85	данные отсутствуют	данные отсутствуют
159	412009.81	2214695.85	данные отсутствуют	данные отсутствуют
160	412005.81	2214696.05	данные отсутствуют	данные отсутствуют
160	412005.81	2214696.05	данные отсутствуют	данные отсутствуют
161	412001.88	2214696.85	данные отсутствуют	данные отсутствуют
161	412001.88	2214696.85	данные отсутствуют	данные отсутствуют
162	411955.12	2214724.98	данные отсутствуют	данные отсутствуют
162	411955.12	2214724.98	данные отсутствуют	данные отсутствуют
163	411959.12	2214724.81	данные отсутствуют	данные отсутствуют
163	411959.12	2214724.81	данные отсутствуют	данные отсутствуют

Государственный регистратор		ФГИС ЕГРН
полное наименование должности	подпись	инициалы, фамилия

М.П.

Выписка из Единого государственного реестра недвижимости об объекте недвижимости
Сведения о частях земельного участка

Земельный участок			
(вид объекта недвижимости)			
Лист № ____ Раздела 4.2	Всего листов раздела 4.2 : ____	Всего разделов: ____	Всего листов выписки: ____
17.03.2022 № 99/2022/455717011			
Кадастровый номер:		50:28:0000000:50992	

Номер точки	Координаты, м		Описание закрепления на местности	Средняя квадратическая погрешность определения координат характерных точек границы части земельного участка, м
	X	Y		
1	2	3	4	5
164	411963.06	2214724.04	данные отсутствуют	данные отсутствуют
164	411963.06	2214724.04	данные отсутствуют	данные отсутствуют
165	411962.83	2214722.05	данные отсутствуют	данные отсутствуют
165	411962.83	2214722.05	данные отсутствуют	данные отсутствуют
166	411958.82	2214722.22	данные отсутствуют	данные отсутствуют
166	411958.82	2214722.22	данные отсутствуют	данные отсутствуют
167	411954.88	2214722.99	данные отсутствуют	данные отсутствуют
167	411954.88	2214722.99	данные отсутствуют	данные отсутствуют
168	412068.21	2215253.17	данные отсутствуют	данные отсутствуют
168	412068.21	2215253.17	данные отсутствуют	данные отсутствуют
169	412072.21	2215252.97	данные отсутствуют	данные отсутствуют
169	412072.21	2215252.97	данные отсутствуют	данные отсутствуют
170	412076.14	2215252.17	данные отсутствуют	данные отсутствуют
170	412076.14	2215252.17	данные отсутствуют	данные отсутствуют
171	412075.89	2215250.19	данные отсутствуют	данные отсутствуют
171	412075.89	2215250.19	данные отсутствуют	данные отсутствуют
172	412071.89	2215250.38	данные отсутствуют	данные отсутствуют

Государственный регистратор		ФГИС ЕГРН
полное наименование должности	подпись	инициалы, фамилия

М.П.

Выписка из Единого государственного реестра недвижимости об объекте недвижимости
Сведения о частях земельного участка

Земельный участок			
(вид объекта недвижимости)			
Лист № ____ Раздела 4.2	Всего листов раздела 4.2 : ____	Всего разделов: ____	Всего листов выписки: ____
17.03.2022 № 99/2022/455717011			
Кадастровый номер:		50:28:0000000:50992	

Номер точки	Координаты, м		Описание закрепления на местности	Средняя квадратическая погрешность определения координат характерных точек границы части земельного участка, м
	X	Y		
1	2	3	4	5
172	412071.89	2215250.38	данные отсутствуют	данные отсутствуют
173	412067.96	2215251.18	данные отсутствуют	данные отсутствуют
173	412067.96	2215251.18	данные отсутствуют	данные отсутствуют
174	412035.83	2214979.86	данные отсутствуют	данные отсутствуют
174	412035.83	2214979.86	данные отсутствуют	данные отсутствуют
175	412039.84	2214979.67	данные отсутствуют	данные отсутствуют
175	412039.84	2214979.67	данные отсутствуют	данные отсутствуют
176	412043.77	2214978.87	данные отсутствуют	данные отсутствуют
177	412043.52	2214976.88	данные отсутствуют	данные отсутствуют
177	412043.52	2214976.88	данные отсутствуют	данные отсутствуют
178	412039.51	2214977.08	данные отсутствуют	данные отсутствуют
178	412039.51	2214977.08	данные отсутствуют	данные отсутствуют
179	412035.58	2214977.88	данные отсутствуют	данные отсутствуют
179	412035.58	2214977.88	данные отсутствуют	данные отсутствуют
180	412017.13	2215246.14	данные отсутствуют	данные отсутствуют
180	412017.13	2215246.14	данные отсутствуют	данные отсутствуют
181	412021.14	2215245.98	данные отсутствуют	данные отсутствуют

Государственный регистратор		ФГИС ЕГРН
полное наименование должности	подпись	инициалы, фамилия

М.П.

Выписка из Единого государственного реестра недвижимости об объекте недвижимости
Сведения о частях земельного участка

Земельный участок			
(вид объекта недвижимости)			
Лист № ____ Раздела 4.2	Всего листов раздела 4.2 : ____	Всего разделов: ____	Всего листов выписки: ____
17.03.2022 № 99/2022/455717011			
Кадастровый номер:		50:28:0000000:50992	

Номер точки	Координаты, м		Описание закрепления на местности	Средняя квадратическая погрешность определения координат характерных точек границы части земельного участка, м
	X	Y		
1	2	3	4	5
181	412021.14	2215245.98	данные отсутствуют	данные отсутствуют
182	412025.07	2215245.21	данные отсутствуют	данные отсутствуют
182	412025.07	2215245.21	данные отсутствуют	данные отсутствуют
183	412024.84	2215243.22	данные отсутствуют	данные отсутствуют
183	412024.84	2215243.22	данные отсутствуют	данные отсутствуют
184	412020.83	2215243.39	данные отсутствуют	данные отсутствуют
184	412020.83	2215243.39	данные отсутствуют	данные отсутствуют
185	412016.9	2215244.16	данные отсутствуют	данные отсутствуют
185	412016.9	2215244.16	данные отсутствуют	данные отсутствуют
186	411986.46	2214987.38	данные отсутствуют	данные отсутствуют
186	411986.46	2214987.38	данные отсутствуют	данные отсутствуют
187	411990.47	2214987.22	данные отсутствуют	данные отсутствуют
187	411990.47	2214987.22	данные отсутствуют	данные отсутствуют
188	411994.41	2214986.45	данные отсутствуют	данные отсутствуют
188	411994.41	2214986.45	данные отсутствуют	данные отсутствуют
189	411994.18	2214984.46	данные отсутствуют	данные отсутствуют
189	411994.18	2214984.46	данные отсутствуют	данные отсутствуют

Государственный регистратор		ФГИС ЕГРН
полное наименование должности	подпись	инициалы, фамилия

М.П.

Выписка из Единого государственного реестра недвижимости об объекте недвижимости
Сведения о частях земельного участка

Земельный участок			
(вид объекта недвижимости)			
Лист № ____ Раздела 4.2	Всего листов раздела 4.2 : ____	Всего разделов: ____	Всего листов выписки: ____
17.03.2022 № 99/2022/455717011			
Кадастровый номер:		50:28:0000000:50992	

Номер точки	Координаты, м		Описание закрепления на местности	Средняя квадратическая погрешность определения координат характерных точек границы части земельного участка, м
	X	Y		
1	2	3	4	5
190	411990.17	2214984.62	данные отсутствуют	данные отсутствуют
190	411990.17	2214984.62	данные отсутствуют	данные отсутствуют
191	411986.23	2214985.4	данные отсутствуют	данные отсутствуют
191	411986.23	2214985.4	данные отсутствуют	данные отсутствуют
192	412253.51	2216170.81	данные отсутствуют	данные отсутствуют
193	412196.21	2216189.25	данные отсутствуют	данные отсутствуют
194	412134.12	2216209.3	данные отсутствуют	данные отсутствуют
195	412133.71	2216217.31	данные отсутствуют	данные отсутствуют
196	412112.25	2216225.64	данные отсутствуют	данные отсутствуют
197	412113.89	2216193.76	данные отсутствуют	данные отсутствуют
198	412189.77	2216169.26	данные отсутствуют	данные отсутствуют
199	412262.03	2216146.02	данные отсутствуют	данные отсутствуют
200	412286.61	2216139.98	данные отсутствуют	данные отсутствуют
201	412294.36	2216138.13	данные отсутствуют	данные отсутствуют
202	412294.68	2216142.91	данные отсутствуют	данные отсутствуют
203	412261.57	2216154.55	данные отсутствуют	данные отсутствуют
204	412203.42	2216174.1	данные отсутствуют	данные отсутствуют

Государственный регистратор		ФГИС ЕГРН
полное наименование должности	подпись	инициалы, фамилия

М.П.

Выписка из Единого государственного реестра недвижимости об объекте недвижимости
Сведения о частях земельного участка

Земельный участок			
(вид объекта недвижимости)			
Лист № ____ Раздела 4.2	Всего листов раздела 4.2 : ____	Всего разделов: ____	Всего листов выписки: ____
17.03.2022 № 99/2022/455717011			
Кадастровый номер:		50:28:0000000:50992	

Номер точки	Координаты, м		Описание закрепления на местности	Средняя квадратическая погрешность определения координат характерных точек границы части земельного участка, м
	X	Y		
1	2	3	4	5
205	412160.29	2216188.98	данные отсутствуют	данные отсутствуют
206	412122.82	2216201.58	данные отсутствуют	данные отсутствуют
207	412123.06	2216221.44	данные отсутствуют	данные отсутствуют
208	412102.16	2216229.55	данные отсутствуют	данные отсутствуют
209	412101.64	2216186.56	данные отсутствуют	данные отсутствуют
210	412153.52	2216169.1	данные отсутствуют	данные отсутствуют
211	412196.65	2216154.22	данные отсутствуют	данные отсутствуют
212	412254.74	2216134.69	данные отсутствуют	данные отсутствуют
213	412293.22	2216121.17	данные отсутствуют	данные отсутствуют
214	412052.31	2215522.3	данные отсутствуют	данные отсутствуют
215	412078.55	2215527.58	данные отсутствуют	данные отсутствуют
216	412105.9	2215757.25	данные отсутствуют	данные отсутствуют
216	412105.9	2215757.25	данные отсутствуют	данные отсутствуют
217	412134.96	2215990.17	данные отсутствуют	данные отсутствуют
217	412134.96	2215990.17	данные отсутствуют	данные отсутствуют
218	412185.6	2216148.7	данные отсутствуют	данные отсутствуют
218	412185.6	2216148.7	данные отсутствуют	данные отсутствуют

Государственный регистратор		ФГИС ЕГРН
полное наименование должности	подпись	инициалы, фамилия

М.П.

Выписка из Единого государственного реестра недвижимости об объекте недвижимости
Сведения о частях земельного участка

Земельный участок			
(вид объекта недвижимости)			
Лист № ____ Раздела 4.2	Всего листов раздела 4.2 : ____	Всего разделов: ____	Всего листов выписки: ____
17.03.2022 № 99/2022/455717011			
Кадастровый номер:		50:28:0000000:50992	

Номер точки	Координаты, м		Описание закрепления на местности	Средняя квадратическая погрешность определения координат характерных точек границы части земельного участка, м
	X	Y		
1	2	3	4	5
219	412186.44	2216152.78	данные отсутствуют	данные отсутствуют
219	412186.44	2216152.78	данные отсутствуют	данные отсутствуют
220	412191.45	2216194.9	данные отсутствуют	данные отсутствуют
220	412191.45	2216194.9	данные отсутствуют	данные отсутствуют
221	412144.8	2216213	данные отсутствуют	данные отсутствуют
222	412138.6	2216160.91	данные отсутствуют	данные отсутствуют
223	412138.06	2216159.13	данные отсутствуют	данные отсутствуют
223	412138.06	2216159.13	данные отсутствуют	данные отсутствуют
224	412087.33	2215999.97	данные отсутствуют	данные отсутствуют
224	412087.33	2215999.97	данные отсутствуют	данные отсутствуют
225	412086.78	2215995.77	данные отсутствуют	данные отсутствуют
225	412086.78	2215995.77	данные отсутствуют	данные отсутствуют
226	412060.72	2215762.62	данные отсутствуют	данные отсутствуют
226	412060.72	2215762.62	данные отсутствуют	данные отсутствуют
227	412031.6	2215518.13	данные отсутствуют	данные отсутствуют
228	411921.4	2214207.09	данные отсутствуют	данные отсутствуют
228	411921.4	2214207.09	данные отсутствуют	данные отсутствуют
Государственный регистратор				ФГИС ЕГРН
полное наименование должности			подпись	инициалы, фамилия

М.П.

Выписка из Единого государственного реестра недвижимости об объекте недвижимости
Сведения о частях земельного участка

Земельный участок			
(вид объекта недвижимости)			
Лист № ____ Раздела 4.2	Всего листов раздела 4.2 : ____	Всего разделов: ____	Всего листов выписки: ____
17.03.2022 № 99/2022/455717011			
Кадастровый номер:		50:28:0000000:50992	

Номер точки	Координаты, м		Описание закрепления на местности	Средняя квадратическая погрешность определения координат характерных точек границы части земельного участка, м
	X	Y		
1	2	3	4	5
229	411952.35	2214465.79	данные отсутствуют	данные отсутствуют
229	411952.35	2214465.79	данные отсутствуют	данные отсутствуют
230	411982.65	2214720.53	данные отсутствуют	данные отсутствуют
230	411982.65	2214720.53	данные отсутствуют	данные отсутствуют
231	412013.74	2214983.17	данные отсутствуют	данные отсутствуют
231	412013.74	2214983.17	данные отсутствуют	данные отсутствуют
232	412044.69	2215241.72	данные отсутствуют	данные отсутствуют
232	412044.69	2215241.72	данные отсутствуют	данные отсутствуют
233	412073.41	2215484.33	данные отсутствуют	данные отсутствуют
234	412030.23	2215506.63	данные отсутствуют	данные отсутствуют
235	412030.19	2215506.3	данные отсутствуют	данные отсутствуют
236	411999.51	2215247.1	данные отсутствуют	данные отсутствуют
236	411999.51	2215247.1	данные отсутствуют	данные отсутствуют
237	411968.56	2214988.55	данные отсутствуют	данные отсутствуют
237	411968.56	2214988.55	данные отсутствуют	данные отсутствуют
238	411937.47	2214725.89	данные отсутствуют	данные отсутствуют
238	411937.47	2214725.89	данные отсутствуют	данные отсутствуют

Государственный регистратор		ФГИС ЕГРН
полное наименование должности	подпись	инициалы, фамилия

М.П.

Выписка из Единого государственного реестра недвижимости об объекте недвижимости
Сведения о частях земельного участка

Земельный участок			
(вид объекта недвижимости)			
Лист № ____ Раздела 4.2	Всего листов раздела 4.2 : ____	Всего разделов: ____	Всего листов выписки: ____
17.03.2022 № 99/2022/455717011			
Кадастровый номер:		50:28:0000000:50992	

Номер точки	Координаты, м		Описание закрепления на местности	Средняя квадратическая погрешность определения координат характерных точек границы части земельного участка, м
	X	Y		
1	2	3	4	5
239	411907.17	2214471.18	данные отсутствуют	данные отсутствуют
239	411907.17	2214471.18	данные отсутствуют	данные отсутствуют
240	411876.22	2214212.45	данные отсутствуют	данные отсутствуют
240	411876.22	2214212.45	данные отсутствуют	данные отсутствуют
241	411855.89	2214040.08	данные отсутствуют	данные отсутствуют
242	411900.33	2214028.49	данные отсутствуют	данные отсутствуют
242	411900.33	2214028.49	данные отсутствуют	данные отсутствуют
243	411928.62	2214467.15	данные отсутствуют	данные отсутствуют
244	411893.86	2214211.35	данные отсутствуют	данные отсутствуют
245	411927.47	2214727.7	данные отсутствуют	данные отсутствуют
246	412024.98	2215509.33	данные отсутствуют	данные отсутствуют
247	412025.94	2215517	данные отсутствуют	данные отсутствуют
248	412091.03	2216038.72	данные отсутствуют	данные отсутствуют
249	412056.66	2216213.11	данные отсутствуют	данные отсутствуют
250	412061.22	2216245.44	данные отсутствуют	данные отсутствуют
251	412041.05	2216252.73	данные отсутствуют	данные отсутствуют
252	412035.37	2216212.48	данные отсутствуют	данные отсутствуют

Государственный регистратор		ФГИС ЕГРН
полное наименование должности	подпись	инициалы, фамилия

М.П.

Выписка из Единого государственного реестра недвижимости об объекте недвижимости
Сведения о частях земельного участка

Земельный участок			
(вид объекта недвижимости)			
Лист № ____ Раздела 4.2	Всего листов раздела 4.2 : ____	Всего разделов: ____	Всего листов выписки: ____
17.03.2022 № 99/2022/455717011			
Кадастровый номер:		50:28:0000000:50992	

Номер точки	Координаты, м		Описание закрепления на местности	Средняя квадратическая погрешность определения координат характерных точек границы части земельного участка, м
	X	Y		
1	2	3	4	5
253	412069.77	2216037.99	данные отсутствуют	данные отсутствуют
254	411907.42	2214736.46	данные отсутствуют	данные отсутствуют
255	411434.4	2214173.02	данные отсутствуют	данные отсутствуют
256	410965.52	2214296.69	данные отсутствуют	данные отсутствуют
257	411399.87	2214160.38	данные отсутствуют	данные отсутствуют
258	411442	2214149.27	данные отсутствуют	данные отсутствуют
259	411455.3	2214144.56	данные отсутствуют	данные отсутствуют
260	411546.58	2214167.88	данные отсутствуют	данные отсутствуют
261	411920.03	2214598.96	данные отсутствуют	данные отсутствуют
262	412034.09	2215504.63	данные отсутствуют	данные отсутствуют
263	412035.89	2215519	данные отсутствуют	данные отсутствуют
264	412101.19	2216037.49	данные отсутствуют	данные отсутствуют
265	412065.79	2216211.56	данные отсутствуют	данные отсутствуют
266	412070.02	2216242.03	данные отсутствуют	данные отсутствуют
267	412049.89	2216249.68	данные отсутствуют	данные отсутствуют
268	412044.51	2216210.87	данные отсутствуют	данные отсутствуют
269	412079.92	2216036.76	данные отсутствуют	данные отсутствуют
Государственный регистратор				ФГИС ЕГРН
полное наименование должности			подпись	инициалы, фамилия

М.П.

Выписка из Единого государственного реестра недвижимости об объекте недвижимости
Сведения о частях земельного участка

Земельный участок			
(вид объекта недвижимости)			
Лист № ____ Раздела 4.2	Всего листов раздела 4.2 : ____	Всего разделов: ____	Всего листов выписки: ____
17.03.2022 № 99/2022/455717011			
Кадастровый номер:		50:28:0000000:50992	

Номер точки	Координаты, м		Описание закрепления на местности	Средняя квадратическая погрешность определения координат характерных точек границы части земельного участка, м
	X	Y		
1	2	3	4	5
270	411899.98	2214607.87	данные отсутствуют	данные отсутствуют
271	411535.03	2214186.63	данные отсутствуют	данные отсутствуют
272	411445.86	2214163.85	данные отсутствуют	данные отсутствуют
273	411398.79	2214176.16	данные отсутствуют	данные отсутствуют
274	411400.3	2214154.02	данные отсутствуют	данные отсутствуют
275	411403.95	2214153.06	данные отсутствуют	данные отсутствуют
276	411968.07	2214174.4	данные отсутствуют	данные отсутствуют
276	411968.07	2214174.4	данные отсутствуют	данные отсутствуют
277	412001.74	2214458.86	данные отсутствуют	данные отсутствуют
277	412001.74	2214458.86	данные отсутствуют	данные отсутствуют
278	412029.61	2214694.12	данные отсутствуют	данные отсутствуют
278	412029.61	2214694.12	данные отсутствуют	данные отсутствуют
279	412063.36	2214975.57	данные отсутствуют	данные отсутствуют
279	412063.36	2214975.57	данные отсутствуют	данные отсутствуют
280	412095.79	2215248.63	данные отсутствуют	данные отсутствуют
280	412095.79	2215248.63	данные отсутствуют	данные отсутствуют
281	412113.33	2215396.48	данные отсутствуют	данные отсутствуют

Государственный регистратор		ФГИС ЕГРН
полное наименование должности	подпись	инициалы, фамилия

М.П.

Выписка из Единого государственного реестра недвижимости об объекте недвижимости
Сведения о частях земельного участка

Земельный участок			
(вид объекта недвижимости)			
Лист № ____ Раздела 4.2	Всего листов раздела 4.2 : ____	Всего разделов: ____	Всего листов выписки: ____
17.03.2022 № 99/2022/455717011			
Кадастровый номер:		50:28:0000000:50992	

Номер точки	Координаты, м		Описание закрепления на местности	Средняя квадратическая погрешность определения координат характерных точек границы части земельного участка, м
	X	Y		
1	2	3	4	5
281	412113.33	2215396.48	данные отсутствуют	данные отсутствуют
282	412077.68	2215482.12	данные отсутствуют	данные отсутствуют
283	412050.61	2215253.99	данные отсутствуют	данные отсутствуют
283	412050.61	2215253.99	данные отсутствуют	данные отсутствуют
284	412018.18	2214980.96	данные отсутствуют	данные отсутствуют
284	412018.18	2214980.96	данные отсутствуют	данные отсутствуют
285	411984.43	2214699.5	данные отсутствуют	данные отсутствуют
285	411984.43	2214699.5	данные отсутствуют	данные отсутствуют
286	411956.55	2214464.21	данные отсутствуют	данные отсутствуют
286	411956.55	2214464.21	данные отсутствуют	данные отсутствуют
287	411922.89	2214179.76	данные отсутствуют	данные отсутствуют
287	411922.89	2214179.76	данные отсутствуют	данные отсутствуют
288	411904.78	2214027.33	данные отсутствуют	данные отсутствуют
288	411904.78	2214027.33	данные отсутствуют	данные отсутствуют
289	411949.23	2214015.74	данные отсутствуют	данные отсутствуют
289	411949.23	2214015.74	данные отсутствуют	данные отсутствуют
290	412043.78	2214978.87	данные отсутствуют	данные отсутствуют

Государственный регистратор		ФГИС ЕГРН
полное наименование должности	подпись	инициалы, фамилия

М.П.

Выписка из Единого государственного реестра недвижимости об объекте недвижимости
Сведения о частях земельного участка

Земельный участок			
(вид объекта недвижимости)			
Лист № ____ Раздела 4.2	Всего листов раздела 4.2 : ____	Всего разделов: ____	Всего листов выписки: ____
17.03.2022 № 99/2022/455717011			
Кадастровый номер:		50:28:0000000:50992	

Номер точки	Координаты, м		Описание закрепления на местности	Средняя квадратическая погрешность определения координат характерных точек границы части земельного участка, м
	X	Y		
1	2	3	4	5
291	412103.27	2215532.54	данные отсутствуют	данные отсутствуют
292	412130.12	2215537.94	данные отсутствуют	данные отсутствуют
293	412161.34	2215798.77	данные отсутствуют	данные отсутствуют
293	412161.34	2215798.77	данные отсутствуют	данные отсутствуют
294	412193.59	2216071.22	данные отсутствуют	данные отсутствуют
294	412193.59	2216071.22	данные отсутствуют	данные отсутствуют
295	412208.28	2216188.37	данные отсутствуют	данные отсутствуют
295	412208.28	2216188.37	данные отсутствуют	данные отсутствуют
296	412162.84	2216206.01	данные отсутствуют	данные отсутствуют
297	412157.42	2216157.43	данные отсутствуют	данные отсутствуют
297	412157.42	2216157.43	данные отсутствуют	данные отсутствуют
298	412157.24	2216155.86	данные отсутствуют	данные отсутствуют
299	412148.41	2216076.57	данные отсутствуют	данные отсутствуют
299	412148.41	2216076.57	данные отсутствуют	данные отсутствуют
300	412116.16	2215804.14	данные отсутствуют	данные отсутствуют
300	412116.16	2215804.14	данные отсутствуют	данные отсутствуют
301	412084.48	2215539.46	данные отсутствуют	данные отсутствуют

Государственный регистратор		ФГИС ЕГРН
полное наименование должности	подпись	инициалы, фамилия

М.П.

Выписка из Единого государственного реестра недвижимости об объекте недвижимости
Сведения о частях земельного участка

Земельный участок			
(вид объекта недвижимости)			
Лист № ____ Раздела 4.2	Всего листов раздела 4.2 : ____	Всего разделов: ____	Всего листов выписки: ____
17.03.2022 № 99/2022/455717011			
Кадастровый номер:		50:28:0000000:50992	

Номер точки	Координаты, м		Описание закрепления на местности	Средняя квадратическая погрешность определения координат характерных точек границы части земельного участка, м
	X	Y		
1	2	3	4	5
301	412084.48	2215539.46	данные отсутствуют	данные отсутствуют
302	412083.18	2215528.51	данные отсутствуют	данные отсутствуют
303	412166	2216075.58	данные отсутствуют	данные отсутствуют
304	412105.97	2215535.87	данные отсутствуют	данные отсутствуют
305	412102.04	2215536.67	данные отсутствуют	данные отсутствуют
306	412102.29	2215538.66	данные отсутствуют	данные отсутствуют
307	412106.29	2215538.46	данные отсутствуют	данные отсутствуют
308	412110.23	2215537.66	данные отсутствуют	данные отсутствуют
309	412109.98	2215535.67	данные отсутствуют	данные отсутствуют
310	412079.8	2215538.16	данные отсутствуют	данные отсутствуют
311	412144.8	2216213.01	данные отсутствуют	данные отсутствуют
312	412138.59	2216160.91	данные отсутствуют	данные отсутствуют
313	412031.79	2215519.71	данные отсутствуют	данные отсутствуют
314	412073.4	2215484.33	данные отсутствуют	данные отсутствуют
315	412029.75	2215502.6	данные отсутствуют	данные отсутствуют
316	411855.88	2214040.08	данные отсутствуют	данные отсутствуют
317	411459.51	2214143.46	данные отсутствуют	данные отсутствуют
Государственный регистратор				ФГИС ЕГРН
полное наименование должности			подпись	инициалы, фамилия

М.П.

Выписка из Единого государственного реестра недвижимости об объекте недвижимости
Сведения о частях земельного участка

Земельный участок			
(вид объекта недвижимости)			
Лист № ____ Раздела 4.2	Всего листов раздела 4.2 : ____	Всего разделов: ____	Всего листов выписки: ____
17.03.2022 № 99/2022/455717011			
Кадастровый номер:		50:28:0000000:50992	

Номер точки	Координаты, м		Описание закрепления на местности	Средняя квадратическая погрешность определения координат характерных точек границы части земельного участка, м
	X	Y		
1	2	3	4	5
318	412129.91	2213968.61	данные отсутствуют	данные отсутствуют
319	412134.84	2214001.75	данные отсутствуют	данные отсутствуют
320	412133.32	2214060.54	данные отсутствуют	данные отсутствуют
321	412116.43	2214129	данные отсутствуют	данные отсутствуют
322	412080.67	2214196.5	данные отсутствуют	данные отсутствуют
323	412032.14	2214250.01	данные отсутствуют	данные отсутствуют
324	411985.72	2214283.19	данные отсутствуют	данные отсутствуют
325	411941.79	2214303.67	данные отсутствуют	данные отсутствуют
326	411894.56	2214318.38	данные отсутствуют	данные отсутствуют
327	411821.76	2214328.86	данные отсутствуют	данные отсутствуют
328	411758.25	2214323.74	данные отсутствуют	данные отсутствуют
329	411699.68	2214306.01	данные отсутствуют	данные отсутствуют
330	411658.35	2214284.67	данные отсутствуют	данные отсутствуют
331	411599.13	2214237.39	данные отсутствуют	данные отсутствуют
332	411566.54	2214197.38	данные отсутствуют	данные отсутствуют
333	411543.65	2214156.72	данные отсутствуют	данные отсутствуют
334	411501.8	2214153.83	данные отсутствуют	данные отсутствуют

Государственный регистратор		ФГИС ЕГРН
полное наименование должности	подпись	инициалы, фамилия

М.П.

Выписка из Единого государственного реестра недвижимости об объекте недвижимости
Сведения о частях земельного участка

Земельный участок			
(вид объекта недвижимости)			
Лист № ____ Раздела 4.2	Всего листов раздела 4.2 : ____	Всего разделов: ____	Всего листов выписки: ____
17.03.2022 № 99/2022/455717011			
Кадастровый номер:		50:28:0000000:50992	

Номер точки	Координаты, м		Описание закрепления на местности	Средняя квадратическая погрешность определения координат характерных точек границы части земельного участка, м
	X	Y		
1	2	3	4	5
335	412084.47	2215539.35	данные отсутствуют	данные отсутствуют
336	412131	2215545.29	данные отсутствуют	данные отсутствуют
337	412162.83	2216206.01	данные отсутствуют	данные отсутствуют
338	412157.25	2216155.86	данные отсутствуют	данные отсутствуют
339	412077.68	2215482.13	данные отсутствуют	данные отсутствуют

Государственный регистратор		ФГИС ЕГРН
полное наименование должности	подпись	инициалы, фамилия

М.П.

Выписка из Единого государственного реестра недвижимости об объекте недвижимости
Сведения о частях земельного участка

Земельный участок				
(вид объекта недвижимости)				
Лист № ____ Раздела 4.2		Всего листов раздела 4.2 : ____		Всего разделов: ____
Всего листов выписки: ____				
17.03.2022 № 99/2022/455717011				
Кадастровый номер:			50:28:0000000:50992	
Сведения о характерных точках границы части (частей) земельного участка				
Учетный номер части: 8				
Система координат: МСК-73				
Зона №				
Номер точки	Координаты, м		Описание закрепления на местности	Средняя квадратическая погрешность определения координат характерных точек границы части земельного участка, м
	X	Y		
1	2	3	4	5
22	412110.52	2215397.06	данные отсутствуют	данные отсутствуют
22	412110.52	2215397.06	данные отсутствуют	данные отсутствуют
23	412088.43	2215401.58	данные отсутствуют	данные отсутствуют
23	412088.43	2215401.58	данные отсутствуют	данные отсутствуют
24	412088.44	2215439.07	данные отсутствуют	данные отсутствуют
24	412088.44	2215439.07	данные отсутствуют	данные отсутствуют
25	412088.45	2215457.05	данные отсутствуют	данные отсутствуют
25	412088.45	2215457.05	данные отсутствуют	данные отсутствуют
26	412088.46	2215469.55	данные отсутствуют	данные отсутствуют
26	412088.46	2215469.55	данные отсутствуют	данные отсутствуют
27	412088.46	2215476.56	данные отсутствуют	данные отсутствуют
27	412088.46	2215476.56	данные отсутствуют	данные отсутствуют
28	412051.52	2215495.63	данные отсутствуют	данные отсутствуют
28	412051.52	2215495.63	данные отсутствуют	данные отсутствуют
29	412038.68	2215502.26	данные отсутствуют	данные отсутствуют
30	412036.89	2215502.02	данные отсутствуют	данные отсутствуют
Государственный регистратор				ФГИС ЕГРН
полное наименование должности			подпись	инициалы, фамилия

М.П.

Выписка из Единого государственного реестра недвижимости об объекте недвижимости
Сведения о частях земельного участка

Земельный участок			
(вид объекта недвижимости)			
Лист № ____ Раздела 4.2	Всего листов раздела 4.2 : ____	Всего разделов: ____	Всего листов выписки: ____
17.03.2022 № 99/2022/455717011			
Кадастровый номер:		50:28:0000000:50992	

Номер точки	Координаты, м		Описание закрепления на местности	Средняя квадратическая погрешность определения координат характерных точек границы части земельного участка, м
	X	Y		
1	2	3	4	5
33	412014.57	2215514.71	данные отсутствуют	данные отсутствуют
33	412014.57	2215514.71	данные отсутствуют	данные отсутствуют
35	412047.61	2215529.88	данные отсутствуют	данные отсутствуют
36	412112.81	2215546.64	данные отсутствуют	данные отсутствуют
43	412295.46	2216154.53	данные отсутствуют	данные отсутствуют
44	412053.76	2216248.34	данные отсутствуют	данные отсутствуют
44	412053.76	2216248.34	данные отсутствуют	данные отсутствуют
98	410962.84	2214292.14	данные отсутствуют	данные отсутствуют
99	411398.7	2214177.49	данные отсутствуют	данные отсутствуют
101	411404.98	2214157.68	данные отсутствуют	данные отсутствуют
102	412157.51	2216157.85	данные отсутствуют	данные отсутствуют
102	412157.51	2216157.85	данные отсутствуют	данные отсутствуют
102	412157.51	2216157.85	данные отсутствуют	данные отсутствуют
102	412157.51	2216157.85	данные отсутствуют	данные отсутствуют
103	412161.48	2216157.33	данные отсутствуют	данные отсутствуют
103	412161.48	2216157.33	данные отсутствуют	данные отсутствуют
103	412161.48	2216157.33	данные отсутствуют	данные отсутствуют

Государственный регистратор		ФГИС ЕГРН
полное наименование должности	подпись	инициалы, фамилия

М.П.

Выписка из Единого государственного реестра недвижимости об объекте недвижимости
Сведения о частях земельного участка

Земельный участок			
(вид объекта недвижимости)			
Лист № ____ Раздела 4.2	Всего листов раздела 4.2 : ____	Всего разделов: ____	Всего листов выписки: ____
17.03.2022 № 99/2022/455717011			
Кадастровый номер:		50:28:0000000:50992	

Номер точки	Координаты, м		Описание закрепления на местности	Средняя квадратическая погрешность определения координат характерных точек границы части земельного участка, м
	X	Y		
1	2	3	4	5
103	412161.48	2216157.33	данные отсутствуют	данные отсутствуют
104	412165.34	2216156.21	данные отсутствуют	данные отсутствуют
104	412165.34	2216156.21	данные отсутствуют	данные отсутствуют
104	412165.34	2216156.21	данные отсутствуют	данные отсутствуют
104	412165.34	2216156.21	данные отсутствуют	данные отсутствуют
105	412164.92	2216154.25	данные отсутствуют	данные отсутствуют
105	412164.92	2216154.25	данные отсутствуют	данные отсутствуют
105	412164.92	2216154.25	данные отсутствуют	данные отсутствуют
105	412164.92	2216154.25	данные отсутствуют	данные отсутствуют
106	412160.95	2216154.78	данные отсутствуют	данные отсутствуют
106	412160.95	2216154.78	данные отсутствуют	данные отсутствуют
106	412160.95	2216154.78	данные отсутствуют	данные отсутствуют
106	412160.95	2216154.78	данные отсутствуют	данные отсутствуют
107	412157.1	2216155.9	данные отсутствуют	данные отсутствуют
107	412157.1	2216155.9	данные отсутствуют	данные отсутствуют
108	411940.53	2214178.82	данные отсутствуют	данные отсутствуют
108	411940.53	2214178.82	данные отсутствуют	данные отсутствуют

Государственный регистратор		ФГИС ЕГРН
полное наименование должности	подпись	инициалы, фамилия

М.П.

Выписка из Единого государственного реестра недвижимости об объекте недвижимости
Сведения о частях земельного участка

Земельный участок			
(вид объекта недвижимости)			
Лист № ____ Раздела 4.2	Всего листов раздела 4.2 : ____	Всего разделов: ____	Всего листов выписки: ____
17.03.2022 № 99/2022/455717011			
Кадастровый номер:		50:28:0000000:50992	

Номер точки	Координаты, м		Описание закрепления на местности	Средняя квадратическая погрешность определения координат характерных точек границы части земельного участка, м
	X	Y		
1	2	3	4	5
108	411940.53	2214178.82	данные отсутствуют	данные отсутствуют
109	411944.54	2214178.63	данные отсутствуют	данные отсутствуют
109	411944.54	2214178.63	данные отсутствуют	данные отсутствуют
109	411944.54	2214178.63	данные отсутствуют	данные отсутствуют
110	411948.47	2214177.82	данные отсутствуют	данные отсутствуют
110	411948.47	2214177.82	данные отсутствуют	данные отсутствуют
110	411948.47	2214177.82	данные отсутствуют	данные отсутствуют
111	411948.22	2214175.84	данные отсутствуют	данные отсутствуют
111	411948.22	2214175.84	данные отсутствуют	данные отсутствуют
111	411948.22	2214175.84	данные отсутствуют	данные отсутствуют
112	411944.22	2214176.04	данные отсутствуют	данные отсутствуют
112	411944.22	2214176.04	данные отсутствуют	данные отсутствуют
112	411944.22	2214176.04	данные отсутствуют	данные отсутствуют
113	411940.29	2214176.84	данные отсутствуют	данные отсутствуют
113	411940.29	2214176.84	данные отсутствуют	данные отсутствуют
113	411940.29	2214176.84	данные отсутствуют	данные отсутствуют
114	412165.99	2216075.58	данные отсутствуют	данные отсутствуют
Государственный регистратор				ФГИС ЕГРН
полное наименование должности			подпись	инициалы, фамилия

М.П.

Выписка из Единого государственного реестра недвижимости об объекте недвижимости
Сведения о частях земельного участка

Земельный участок			
(вид объекта недвижимости)			
Лист № ____ Раздела 4.2	Всего листов раздела 4.2 : ____	Всего разделов: ____	Всего листов выписки: ____
17.03.2022 № 99/2022/455717011			
Кадастровый номер:		50:28:0000000:50992	

Номер точки	Координаты, м		Описание закрепления на местности	Средняя квадратическая погрешность определения координат характерных точек границы части земельного участка, м
	X	Y		
1	2	3	4	5
115	412170	2216075.39	данные отсутствуют	данные отсутствуют
115	412170	2216075.39	данные отсутствуют	данные отсутствуют
116	412173.93	2216074.59	данные отсутствуют	данные отсутствуют
116	412173.93	2216074.59	данные отсутствуют	данные отсутствуют
117	412173.68	2216072.6	данные отсутствуют	данные отсутствуют
117	412173.68	2216072.6	данные отсутствуют	данные отсутствуют
118	412169.68	2216072.8	данные отсутствуют	данные отсутствуют
118	412169.68	2216072.8	данные отсутствуют	данные отсутствуют
119	412165.74	2216073.6	данные отсутствуют	данные отсутствуют
119	412165.74	2216073.6	данные отсутствуют	данные отсутствуют
120	411893.85	2214211.35	данные отсутствуют	данные отсутствуют
120	411893.85	2214211.35	данные отсутствуют	данные отсутствуют
121	411897.86	2214211.18	данные отсутствуют	данные отсутствуют
121	411897.86	2214211.18	данные отсутствуют	данные отсутствуют
121	411897.86	2214211.18	данные отсутствуют	данные отсутствуют
122	411901.79	2214210.41	данные отсутствуют	данные отсутствуют
122	411901.79	2214210.41	данные отсутствуют	данные отсутствуют
Государственный регистратор				ФГИС ЕГРН
полное наименование должности			подпись	инициалы, фамилия

М.П.

Выписка из Единого государственного реестра недвижимости об объекте недвижимости
Сведения о частях земельного участка

Земельный участок			
(вид объекта недвижимости)			
Лист № ____ Раздела 4.2	Всего листов раздела 4.2 : ____	Всего разделов: ____	Всего листов выписки: ____
17.03.2022 № 99/2022/455717011			
Кадастровый номер:		50:28:0000000:50992	

Номер точки	Координаты, м		Описание закрепления на местности	Средняя квадратическая погрешность определения координат характерных точек границы части земельного участка, м
	X	Y		
1	2	3	4	5
122	411901.79	2214210.41	данные отсутствуют	данные отсутствуют
123	411901.56	2214208.42	данные отсутствуют	данные отсутствуют
123	411901.56	2214208.42	данные отсутствуют	данные отсутствуют
123	411901.56	2214208.42	данные отсутствуют	данные отсутствуют
124	411897.55	2214208.59	данные отсутствуют	данные отсутствуют
124	411897.55	2214208.59	данные отсутствуют	данные отсутствуют
124	411897.55	2214208.59	данные отсутствуют	данные отсутствуют
125	411893.62	2214209.36	данные отсутствуют	данные отсутствуют
125	411893.62	2214209.36	данные отсутствуют	данные отсутствуют
125	411893.62	2214209.36	данные отсутствуют	данные отсутствуют
126	412106.43	2215995.92	данные отсутствуют	данные отсутствуют
126	412106.43	2215995.92	данные отсутствуют	данные отсутствуют
127	412110.4	2215995.4	данные отсутствуют	данные отсутствуют
127	412110.4	2215995.4	данные отсутствуют	данные отсутствуют
128	412114.25	2215994.28	данные отсутствуют	данные отсутствуют
128	412114.25	2215994.28	данные отсутствуют	данные отсутствуют
129	412113.84	2215992.32	данные отсутствуют	данные отсутствуют

Государственный регистратор		ФГИС ЕГРН
полное наименование должности	подпись	инициалы, фамилия

М.П.

Выписка из Единого государственного реестра недвижимости об объекте недвижимости
Сведения о частях земельного участка

Земельный участок			
(вид объекта недвижимости)			
Лист № ____ Раздела 4.2	Всего листов раздела 4.2 : ____	Всего разделов: ____	Всего листов выписки: ____
17.03.2022 № 99/2022/455717011			
Кадастровый номер:		50:28:0000000:50992	

Номер точки	Координаты, м		Описание закрепления на местности	Средняя квадратическая погрешность определения координат характерных точек границы части земельного участка, м
	X	Y		
1	2	3	4	5
129	412113.84	2215992.32	данные отсутствуют	данные отсутствуют
130	412109.87	2215992.84	данные отсутствуют	данные отсутствуют
130	412109.87	2215992.84	данные отсутствуют	данные отсутствуют
131	412106.01	2215993.96	данные отсутствуют	данные отсутствуют
131	412106.01	2215993.96	данные отсутствуют	данные отсутствуют
132	411974.11	2214463.38	данные отсутствуют	данные отсутствуют
132	411974.11	2214463.38	данные отсутствуют	данные отсутствуют
133	411978.12	2214463.19	данные отсутствуют	данные отсутствуют
133	411978.12	2214463.19	данные отсутствуют	данные отсутствуют
134	411982.05	2214462.39	данные отсутствуют	данные отсутствуют
134	411982.05	2214462.39	данные отсутствуют	данные отсутствуют
135	411981.8	2214460.4	данные отсутствуют	данные отсутствуют
135	411981.8	2214460.4	данные отсутствуют	данные отсутствуют
136	411977.79	2214460.6	данные отсутствуют	данные отсутствуют
136	411977.79	2214460.6	данные отсутствуют	данные отсутствуют
137	411973.86	2214461.4	данные отсутствуют	данные отсутствуют
137	411973.86	2214461.4	данные отсутствуют	данные отсутствуют

Государственный регистратор		ФГИС ЕГРН
полное наименование должности	подпись	инициалы, фамилия

М.П.

Выписка из Единого государственного реестра недвижимости об объекте недвижимости
Сведения о частях земельного участка

Земельный участок			
(вид объекта недвижимости)			
Лист № ____ Раздела 4.2	Всего листов раздела 4.2 : ____	Всего разделов: ____	Всего листов выписки: ____
17.03.2022 № 99/2022/455717011			
Кадастровый номер:		50:28:0000000:50992	

Номер точки	Координаты, м		Описание закрепления на местности	Средняя квадратическая погрешность определения координат характерных точек границы части земельного участка, м
	X	Y		
1	2	3	4	5
138	412133.78	2215803.24	данные отсутствуют	данные отсутствуют
138	412133.78	2215803.24	данные отсутствуют	данные отсутствуют
139	412137.79	2215803.04	данные отсутствуют	данные отсутствуют
139	412137.79	2215803.04	данные отсутствуют	данные отсутствуют
140	412141.72	2215802.24	данные отсутствуют	данные отсутствуют
140	412141.72	2215802.24	данные отсутствуют	данные отсутствуют
141	412141.47	2215800.26	данные отсутствуют	данные отсутствуют
141	412141.47	2215800.26	данные отсутствуют	данные отсутствуют
142	412137.46	2215800.45	данные отсутствуют	данные отсутствуют
142	412137.46	2215800.45	данные отсутствуют	данные отсутствуют
143	412133.53	2215801.26	данные отсутствуют	данные отсутствуют
143	412133.53	2215801.26	данные отсутствуют	данные отсутствуют
144	411924.91	2214469.91	данные отсутствуют	данные отсутствуют
144	411924.91	2214469.91	данные отсутствуют	данные отсутствуют
145	411928.91	2214469.74	данные отсутствуют	данные отсутствуют
145	411928.91	2214469.74	данные отсутствуют	данные отсутствуют
146	411932.85	2214468.97	данные отсутствуют	данные отсутствуют

Государственный регистратор		ФГИС ЕГРН
полное наименование должности	подпись	инициалы, фамилия

М.П.

Выписка из Единого государственного реестра недвижимости об объекте недвижимости
Сведения о частях земельного участка

Земельный участок			
(вид объекта недвижимости)			
Лист № ____ Раздела 4.2	Всего листов раздела 4.2 : ____	Всего разделов: ____	Всего листов выписки: ____
17.03.2022 № 99/2022/455717011			
Кадастровый номер:		50:28:0000000:50992	

Номер точки	Координаты, м		Описание закрепления на местности	Средняя квадратическая погрешность определения координат характерных точек границы части земельного участка, м
	X	Y		
1	2	3	4	5
146	411932.85	2214468.97	данные отсутствуют	данные отсутствуют
147	411932.62	2214466.99	данные отсутствуют	данные отсутствуют
147	411932.62	2214466.99	данные отсутствуют	данные отсутствуют
148	411928.61	2214467.15	данные отсутствуют	данные отсутствуют
149	411924.67	2214467.92	данные отсутствуют	данные отсутствуют
149	411924.67	2214467.92	данные отсутствуют	данные отсутствуют
150	412078.46	2215761.45	данные отсутствуют	данные отсутствуют
150	412078.46	2215761.45	данные отсутствуют	данные отсутствуют
151	412082.47	2215761.29	данные отсутствуют	данные отсутствуют
151	412082.47	2215761.29	данные отсутствуют	данные отсутствуют
152	412086.41	2215760.51	данные отсутствуют	данные отсутствуют
152	412086.41	2215760.51	данные отсутствуют	данные отсутствуют
153	412086.17	2215758.53	данные отсутствуют	данные отсутствуют
153	412086.17	2215758.53	данные отсутствуют	данные отсутствуют
154	412082.16	2215758.69	данные отсутствуют	данные отсутствуют
154	412082.16	2215758.69	данные отсутствуют	данные отсутствуют
155	412078.23	2215759.46	данные отсутствуют	данные отсутствуют

Государственный регистратор		ФГИС ЕГРН
полное наименование должности	подпись	инициалы, фамилия

М.П.

Выписка из Единого государственного реестра недвижимости об объекте недвижимости
Сведения о частях земельного участка

Земельный участок			
(вид объекта недвижимости)			
Лист № ____ Раздела 4.2	Всего листов раздела 4.2 : ____	Всего разделов: ____	Всего листов выписки: ____
17.03.2022 № 99/2022/455717011			
Кадастровый номер:		50:28:0000000:50992	

Номер точки	Координаты, м		Описание закрепления на местности	Средняя квадратическая погрешность определения координат характерных точек границы части земельного участка, м
	X	Y		
1	2	3	4	5
155	412078.23	2215759.46	данные отсутствуют	данные отсутствуют
156	412002.13	2214698.83	данные отсутствуют	данные отсутствуют
156	412002.13	2214698.83	данные отсутствуют	данные отсутствуют
157	412006.13	2214698.64	данные отсутствуют	данные отсутствуют
157	412006.13	2214698.64	данные отсутствуют	данные отсутствуют
158	412010.06	2214697.83	данные отсутствуют	данные отсутствуют
158	412010.06	2214697.83	данные отсутствуют	данные отсутствуют
159	412009.81	2214695.85	данные отсутствуют	данные отсутствуют
159	412009.81	2214695.85	данные отсутствуют	данные отсутствуют
160	412005.81	2214696.05	данные отсутствуют	данные отсутствуют
160	412005.81	2214696.05	данные отсутствуют	данные отсутствуют
161	412001.88	2214696.85	данные отсутствуют	данные отсутствуют
161	412001.88	2214696.85	данные отсутствуют	данные отсутствуют
162	411955.12	2214724.98	данные отсутствуют	данные отсутствуют
162	411955.12	2214724.98	данные отсутствуют	данные отсутствуют
163	411959.12	2214724.81	данные отсутствуют	данные отсутствуют
163	411959.12	2214724.81	данные отсутствуют	данные отсутствуют

Государственный регистратор		ФГИС ЕГРН
полное наименование должности	подпись	инициалы, фамилия

М.П.

Выписка из Единого государственного реестра недвижимости об объекте недвижимости
Сведения о частях земельного участка

Земельный участок			
(вид объекта недвижимости)			
Лист № ____ Раздела 4.2	Всего листов раздела 4.2 : ____	Всего разделов: ____	Всего листов выписки: ____
17.03.2022 № 99/2022/455717011			
Кадастровый номер:		50:28:0000000:50992	

Номер точки	Координаты, м		Описание закрепления на местности	Средняя квадратическая погрешность определения координат характерных точек границы части земельного участка, м
	X	Y		
1	2	3	4	5
164	411963.06	2214724.04	данные отсутствуют	данные отсутствуют
164	411963.06	2214724.04	данные отсутствуют	данные отсутствуют
165	411962.83	2214722.05	данные отсутствуют	данные отсутствуют
165	411962.83	2214722.05	данные отсутствуют	данные отсутствуют
166	411958.82	2214722.22	данные отсутствуют	данные отсутствуют
166	411958.82	2214722.22	данные отсутствуют	данные отсутствуют
167	411954.88	2214722.99	данные отсутствуют	данные отсутствуют
167	411954.88	2214722.99	данные отсутствуют	данные отсутствуют
168	412068.21	2215253.17	данные отсутствуют	данные отсутствуют
168	412068.21	2215253.17	данные отсутствуют	данные отсутствуют
169	412072.21	2215252.97	данные отсутствуют	данные отсутствуют
169	412072.21	2215252.97	данные отсутствуют	данные отсутствуют
170	412076.14	2215252.17	данные отсутствуют	данные отсутствуют
170	412076.14	2215252.17	данные отсутствуют	данные отсутствуют
171	412075.89	2215250.19	данные отсутствуют	данные отсутствуют
171	412075.89	2215250.19	данные отсутствуют	данные отсутствуют
172	412071.89	2215250.38	данные отсутствуют	данные отсутствуют

Государственный регистратор		ФГИС ЕГРН
полное наименование должности	подпись	инициалы, фамилия

М.П.

Выписка из Единого государственного реестра недвижимости об объекте недвижимости
Сведения о частях земельного участка

Земельный участок			
(вид объекта недвижимости)			
Лист № ____ Раздела 4.2	Всего листов раздела 4.2 : ____	Всего разделов: ____	Всего листов выписки: ____
17.03.2022 № 99/2022/455717011			
Кадастровый номер:		50:28:0000000:50992	

Номер точки	Координаты, м		Описание закрепления на местности	Средняя квадратическая погрешность определения координат характерных точек границы части земельного участка, м
	X	Y		
1	2	3	4	5
172	412071.89	2215250.38	данные отсутствуют	данные отсутствуют
173	412067.96	2215251.18	данные отсутствуют	данные отсутствуют
173	412067.96	2215251.18	данные отсутствуют	данные отсутствуют
174	412035.83	2214979.86	данные отсутствуют	данные отсутствуют
174	412035.83	2214979.86	данные отсутствуют	данные отсутствуют
175	412039.84	2214979.67	данные отсутствуют	данные отсутствуют
175	412039.84	2214979.67	данные отсутствуют	данные отсутствуют
176	412043.77	2214978.87	данные отсутствуют	данные отсутствуют
177	412043.52	2214976.88	данные отсутствуют	данные отсутствуют
177	412043.52	2214976.88	данные отсутствуют	данные отсутствуют
178	412039.51	2214977.08	данные отсутствуют	данные отсутствуют
178	412039.51	2214977.08	данные отсутствуют	данные отсутствуют
179	412035.58	2214977.88	данные отсутствуют	данные отсутствуют
179	412035.58	2214977.88	данные отсутствуют	данные отсутствуют
180	412017.13	2215246.14	данные отсутствуют	данные отсутствуют
180	412017.13	2215246.14	данные отсутствуют	данные отсутствуют
181	412021.14	2215245.98	данные отсутствуют	данные отсутствуют

Государственный регистратор		ФГИС ЕГРН
полное наименование должности	подпись	инициалы, фамилия

М.П.

Выписка из Единого государственного реестра недвижимости об объекте недвижимости
Сведения о частях земельного участка

Земельный участок			
(вид объекта недвижимости)			
Лист № ____ Раздела 4.2	Всего листов раздела 4.2 : ____	Всего разделов: ____	Всего листов выписки: ____
17.03.2022 № 99/2022/455717011			
Кадастровый номер:		50:28:0000000:50992	

Номер точки	Координаты, м		Описание закрепления на местности	Средняя квадратическая погрешность определения координат характерных точек границы части земельного участка, м
	X	Y		
1	2	3	4	5
181	412021.14	2215245.98	данные отсутствуют	данные отсутствуют
182	412025.07	2215245.21	данные отсутствуют	данные отсутствуют
182	412025.07	2215245.21	данные отсутствуют	данные отсутствуют
183	412024.84	2215243.22	данные отсутствуют	данные отсутствуют
183	412024.84	2215243.22	данные отсутствуют	данные отсутствуют
184	412020.83	2215243.39	данные отсутствуют	данные отсутствуют
184	412020.83	2215243.39	данные отсутствуют	данные отсутствуют
185	412016.9	2215244.16	данные отсутствуют	данные отсутствуют
185	412016.9	2215244.16	данные отсутствуют	данные отсутствуют
186	411986.46	2214987.38	данные отсутствуют	данные отсутствуют
186	411986.46	2214987.38	данные отсутствуют	данные отсутствуют
187	411990.47	2214987.22	данные отсутствуют	данные отсутствуют
187	411990.47	2214987.22	данные отсутствуют	данные отсутствуют
188	411994.41	2214986.45	данные отсутствуют	данные отсутствуют
188	411994.41	2214986.45	данные отсутствуют	данные отсутствуют
189	411994.18	2214984.46	данные отсутствуют	данные отсутствуют
189	411994.18	2214984.46	данные отсутствуют	данные отсутствуют

Государственный регистратор		ФГИС ЕГРН
полное наименование должности	подпись	инициалы, фамилия

М.П.

Выписка из Единого государственного реестра недвижимости об объекте недвижимости
Сведения о частях земельного участка

Земельный участок			
(вид объекта недвижимости)			
Лист № ____ Раздела 4.2	Всего листов раздела 4.2 : ____	Всего разделов: ____	Всего листов выписки: ____
17.03.2022 № 99/2022/455717011			
Кадастровый номер:		50:28:0000000:50992	

Номер точки	Координаты, м		Описание закрепления на местности	Средняя квадратическая погрешность определения координат характерных точек границы части земельного участка, м
	X	Y		
1	2	3	4	5
190	411990.17	2214984.62	данные отсутствуют	данные отсутствуют
190	411990.17	2214984.62	данные отсутствуют	данные отсутствуют
191	411986.23	2214985.4	данные отсутствуют	данные отсутствуют
191	411986.23	2214985.4	данные отсутствуют	данные отсутствуют
192	412253.51	2216170.81	данные отсутствуют	данные отсутствуют
193	412196.21	2216189.25	данные отсутствуют	данные отсутствуют
194	412134.12	2216209.3	данные отсутствуют	данные отсутствуют
195	412133.71	2216217.31	данные отсутствуют	данные отсутствуют
196	412112.25	2216225.64	данные отсутствуют	данные отсутствуют
197	412113.89	2216193.76	данные отсутствуют	данные отсутствуют
198	412189.77	2216169.26	данные отсутствуют	данные отсутствуют
199	412262.03	2216146.02	данные отсутствуют	данные отсутствуют
200	412286.61	2216139.98	данные отсутствуют	данные отсутствуют
201	412294.36	2216138.13	данные отсутствуют	данные отсутствуют
202	412294.68	2216142.91	данные отсутствуют	данные отсутствуют
203	412261.57	2216154.55	данные отсутствуют	данные отсутствуют
204	412203.42	2216174.1	данные отсутствуют	данные отсутствуют

Государственный регистратор		ФГИС ЕГРН
полное наименование должности	подпись	инициалы, фамилия

М.П.

Выписка из Единого государственного реестра недвижимости об объекте недвижимости
Сведения о частях земельного участка

Земельный участок			
(вид объекта недвижимости)			
Лист № ____ Раздела 4.2	Всего листов раздела 4.2 : ____	Всего разделов: ____	Всего листов выписки: ____
17.03.2022 № 99/2022/455717011			
Кадастровый номер:		50:28:0000000:50992	

Номер точки	Координаты, м		Описание закрепления на местности	Средняя квадратическая погрешность определения координат характерных точек границы части земельного участка, м
	X	Y		
1	2	3	4	5
205	412160.29	2216188.98	данные отсутствуют	данные отсутствуют
206	412122.82	2216201.58	данные отсутствуют	данные отсутствуют
207	412123.06	2216221.44	данные отсутствуют	данные отсутствуют
208	412102.16	2216229.55	данные отсутствуют	данные отсутствуют
209	412101.64	2216186.56	данные отсутствуют	данные отсутствуют
210	412153.52	2216169.1	данные отсутствуют	данные отсутствуют
211	412196.65	2216154.22	данные отсутствуют	данные отсутствуют
212	412254.74	2216134.69	данные отсутствуют	данные отсутствуют
213	412293.22	2216121.17	данные отсутствуют	данные отсутствуют
214	412052.31	2215522.3	данные отсутствуют	данные отсутствуют
215	412078.55	2215527.58	данные отсутствуют	данные отсутствуют
216	412105.9	2215757.25	данные отсутствуют	данные отсутствуют
216	412105.9	2215757.25	данные отсутствуют	данные отсутствуют
217	412134.96	2215990.17	данные отсутствуют	данные отсутствуют
217	412134.96	2215990.17	данные отсутствуют	данные отсутствуют
218	412185.6	2216148.7	данные отсутствуют	данные отсутствуют
218	412185.6	2216148.7	данные отсутствуют	данные отсутствуют

Государственный регистратор		ФГИС ЕГРН
полное наименование должности	подпись	инициалы, фамилия

М.П.

Выписка из Единого государственного реестра недвижимости об объекте недвижимости
Сведения о частях земельного участка

Земельный участок			
(вид объекта недвижимости)			
Лист № ____ Раздела 4.2	Всего листов раздела 4.2 : ____	Всего разделов: ____	Всего листов выписки: ____
17.03.2022 № 99/2022/455717011			
Кадастровый номер:		50:28:0000000:50992	

Номер точки	Координаты, м		Описание закрепления на местности	Средняя квадратическая погрешность определения координат характерных точек границы части земельного участка, м
	X	Y		
1	2	3	4	5
219	412186.44	2216152.78	данные отсутствуют	данные отсутствуют
219	412186.44	2216152.78	данные отсутствуют	данные отсутствуют
220	412191.45	2216194.9	данные отсутствуют	данные отсутствуют
220	412191.45	2216194.9	данные отсутствуют	данные отсутствуют
221	412144.8	2216213	данные отсутствуют	данные отсутствуют
222	412138.6	2216160.91	данные отсутствуют	данные отсутствуют
223	412138.06	2216159.13	данные отсутствуют	данные отсутствуют
223	412138.06	2216159.13	данные отсутствуют	данные отсутствуют
224	412087.33	2215999.97	данные отсутствуют	данные отсутствуют
224	412087.33	2215999.97	данные отсутствуют	данные отсутствуют
225	412086.78	2215995.77	данные отсутствуют	данные отсутствуют
225	412086.78	2215995.77	данные отсутствуют	данные отсутствуют
226	412060.72	2215762.62	данные отсутствуют	данные отсутствуют
226	412060.72	2215762.62	данные отсутствуют	данные отсутствуют
227	412031.6	2215518.13	данные отсутствуют	данные отсутствуют
228	411921.4	2214207.09	данные отсутствуют	данные отсутствуют
228	411921.4	2214207.09	данные отсутствуют	данные отсутствуют
Государственный регистратор				ФГИС ЕГРН
полное наименование должности			подпись	инициалы, фамилия

М.П.

Выписка из Единого государственного реестра недвижимости об объекте недвижимости
Сведения о частях земельного участка

Земельный участок			
(вид объекта недвижимости)			
Лист № ____ Раздела 4.2	Всего листов раздела 4.2 : ____	Всего разделов: ____	Всего листов выписки: ____
17.03.2022 № 99/2022/455717011			
Кадастровый номер:		50:28:0000000:50992	

Номер точки	Координаты, м		Описание закрепления на местности	Средняя квадратическая погрешность определения координат характерных точек границы части земельного участка, м
	X	Y		
1	2	3	4	5
229	411952.35	2214465.79	данные отсутствуют	данные отсутствуют
229	411952.35	2214465.79	данные отсутствуют	данные отсутствуют
230	411982.65	2214720.53	данные отсутствуют	данные отсутствуют
230	411982.65	2214720.53	данные отсутствуют	данные отсутствуют
231	412013.74	2214983.17	данные отсутствуют	данные отсутствуют
231	412013.74	2214983.17	данные отсутствуют	данные отсутствуют
232	412044.69	2215241.72	данные отсутствуют	данные отсутствуют
232	412044.69	2215241.72	данные отсутствуют	данные отсутствуют
233	412073.41	2215484.33	данные отсутствуют	данные отсутствуют
234	412030.23	2215506.63	данные отсутствуют	данные отсутствуют
235	412030.19	2215506.3	данные отсутствуют	данные отсутствуют
236	411999.51	2215247.1	данные отсутствуют	данные отсутствуют
236	411999.51	2215247.1	данные отсутствуют	данные отсутствуют
237	411968.56	2214988.55	данные отсутствуют	данные отсутствуют
237	411968.56	2214988.55	данные отсутствуют	данные отсутствуют
238	411937.47	2214725.89	данные отсутствуют	данные отсутствуют
238	411937.47	2214725.89	данные отсутствуют	данные отсутствуют

Государственный регистратор		ФГИС ЕГРН
полное наименование должности	подпись	инициалы, фамилия

М.П.

Выписка из Единого государственного реестра недвижимости об объекте недвижимости
Сведения о частях земельного участка

Земельный участок			
(вид объекта недвижимости)			
Лист № ____ Раздела 4.2	Всего листов раздела 4.2 : ____	Всего разделов: ____	Всего листов выписки: ____
17.03.2022 № 99/2022/455717011			
Кадастровый номер:		50:28:0000000:50992	

Номер точки	Координаты, м		Описание закрепления на местности	Средняя квадратическая погрешность определения координат характерных точек границы части земельного участка, м
	X	Y		
1	2	3	4	5
239	411907.17	2214471.18	данные отсутствуют	данные отсутствуют
239	411907.17	2214471.18	данные отсутствуют	данные отсутствуют
240	411876.22	2214212.45	данные отсутствуют	данные отсутствуют
240	411876.22	2214212.45	данные отсутствуют	данные отсутствуют
241	411855.89	2214040.08	данные отсутствуют	данные отсутствуют
242	411900.33	2214028.49	данные отсутствуют	данные отсутствуют
242	411900.33	2214028.49	данные отсутствуют	данные отсутствуют
243	411928.62	2214467.15	данные отсутствуют	данные отсутствуют
244	411893.86	2214211.35	данные отсутствуют	данные отсутствуют
245	411927.47	2214727.7	данные отсутствуют	данные отсутствуют
246	412024.98	2215509.33	данные отсутствуют	данные отсутствуют
247	412025.94	2215517	данные отсутствуют	данные отсутствуют
248	412091.03	2216038.72	данные отсутствуют	данные отсутствуют
249	412056.66	2216213.11	данные отсутствуют	данные отсутствуют
250	412061.22	2216245.44	данные отсутствуют	данные отсутствуют
251	412041.05	2216252.73	данные отсутствуют	данные отсутствуют
252	412035.37	2216212.48	данные отсутствуют	данные отсутствуют

Государственный регистратор		ФГИС ЕГРН
полное наименование должности	подпись	инициалы, фамилия

М.П.

Выписка из Единого государственного реестра недвижимости об объекте недвижимости
Сведения о частях земельного участка

Земельный участок			
(вид объекта недвижимости)			
Лист № ____ Раздела 4.2	Всего листов раздела 4.2 : ____	Всего разделов: ____	Всего листов выписки: ____
17.03.2022 № 99/2022/455717011			
Кадастровый номер:		50:28:0000000:50992	

Номер точки	Координаты, м		Описание закрепления на местности	Средняя квадратическая погрешность определения координат характерных точек границы части земельного участка, м
	X	Y		
1	2	3	4	5
253	412069.77	2216037.99	данные отсутствуют	данные отсутствуют
254	411907.42	2214736.46	данные отсутствуют	данные отсутствуют
255	411434.4	2214173.02	данные отсутствуют	данные отсутствуют
256	410965.52	2214296.69	данные отсутствуют	данные отсутствуют
257	411399.87	2214160.38	данные отсутствуют	данные отсутствуют
258	411442	2214149.27	данные отсутствуют	данные отсутствуют
259	411455.3	2214144.56	данные отсутствуют	данные отсутствуют
260	411546.58	2214167.88	данные отсутствуют	данные отсутствуют
261	411920.03	2214598.96	данные отсутствуют	данные отсутствуют
262	412034.09	2215504.63	данные отсутствуют	данные отсутствуют
263	412035.89	2215519	данные отсутствуют	данные отсутствуют
264	412101.19	2216037.49	данные отсутствуют	данные отсутствуют
265	412065.79	2216211.56	данные отсутствуют	данные отсутствуют
266	412070.02	2216242.03	данные отсутствуют	данные отсутствуют
267	412049.89	2216249.68	данные отсутствуют	данные отсутствуют
268	412044.51	2216210.87	данные отсутствуют	данные отсутствуют
269	412079.92	2216036.76	данные отсутствуют	данные отсутствуют

Государственный регистратор		ФГИС ЕГРН
полное наименование должности	подпись	инициалы, фамилия

М.П.

Выписка из Единого государственного реестра недвижимости об объекте недвижимости
Сведения о частях земельного участка

Земельный участок			
(вид объекта недвижимости)			
Лист № ____ Раздела 4.2	Всего листов раздела 4.2 : ____	Всего разделов: ____	Всего листов выписки: ____
17.03.2022 № 99/2022/455717011			
Кадастровый номер:		50:28:0000000:50992	

Номер точки	Координаты, м		Описание закрепления на местности	Средняя квадратическая погрешность определения координат характерных точек границы части земельного участка, м
	X	Y		
1	2	3	4	5
270	411899.98	2214607.87	данные отсутствуют	данные отсутствуют
271	411535.03	2214186.63	данные отсутствуют	данные отсутствуют
272	411445.86	2214163.85	данные отсутствуют	данные отсутствуют
273	411398.79	2214176.16	данные отсутствуют	данные отсутствуют
274	411400.3	2214154.02	данные отсутствуют	данные отсутствуют
275	411403.95	2214153.06	данные отсутствуют	данные отсутствуют
276	411968.07	2214174.4	данные отсутствуют	данные отсутствуют
276	411968.07	2214174.4	данные отсутствуют	данные отсутствуют
277	412001.74	2214458.86	данные отсутствуют	данные отсутствуют
277	412001.74	2214458.86	данные отсутствуют	данные отсутствуют
278	412029.61	2214694.12	данные отсутствуют	данные отсутствуют
278	412029.61	2214694.12	данные отсутствуют	данные отсутствуют
279	412063.36	2214975.57	данные отсутствуют	данные отсутствуют
279	412063.36	2214975.57	данные отсутствуют	данные отсутствуют
280	412095.79	2215248.63	данные отсутствуют	данные отсутствуют
280	412095.79	2215248.63	данные отсутствуют	данные отсутствуют
281	412113.33	2215396.48	данные отсутствуют	данные отсутствуют

Государственный регистратор		ФГИС ЕГРН
полное наименование должности	подпись	инициалы, фамилия

М.П.

Выписка из Единого государственного реестра недвижимости об объекте недвижимости
Сведения о частях земельного участка

Земельный участок			
(вид объекта недвижимости)			
Лист № ____ Раздела 4.2	Всего листов раздела 4.2 : ____	Всего разделов: ____	Всего листов выписки: ____
17.03.2022 № 99/2022/455717011			
Кадастровый номер:		50:28:0000000:50992	

Номер точки	Координаты, м		Описание закрепления на местности	Средняя квадратическая погрешность определения координат характерных точек границы части земельного участка, м
	X	Y		
1	2	3	4	5
281	412113.33	2215396.48	данные отсутствуют	данные отсутствуют
282	412077.68	2215482.12	данные отсутствуют	данные отсутствуют
283	412050.61	2215253.99	данные отсутствуют	данные отсутствуют
283	412050.61	2215253.99	данные отсутствуют	данные отсутствуют
284	412018.18	2214980.96	данные отсутствуют	данные отсутствуют
284	412018.18	2214980.96	данные отсутствуют	данные отсутствуют
285	411984.43	2214699.5	данные отсутствуют	данные отсутствуют
285	411984.43	2214699.5	данные отсутствуют	данные отсутствуют
286	411956.55	2214464.21	данные отсутствуют	данные отсутствуют
286	411956.55	2214464.21	данные отсутствуют	данные отсутствуют
287	411922.89	2214179.76	данные отсутствуют	данные отсутствуют
287	411922.89	2214179.76	данные отсутствуют	данные отсутствуют
288	411904.78	2214027.33	данные отсутствуют	данные отсутствуют
288	411904.78	2214027.33	данные отсутствуют	данные отсутствуют
289	411949.23	2214015.74	данные отсутствуют	данные отсутствуют
289	411949.23	2214015.74	данные отсутствуют	данные отсутствуют
290	412043.78	2214978.87	данные отсутствуют	данные отсутствуют
Государственный регистратор				ФГИС ЕГРН
полное наименование должности			подпись	инициалы, фамилия

М.П.

Выписка из Единого государственного реестра недвижимости об объекте недвижимости
Сведения о частях земельного участка

Земельный участок			
(вид объекта недвижимости)			
Лист № ____ Раздела 4.2	Всего листов раздела 4.2 : ____	Всего разделов: ____	Всего листов выписки: ____
17.03.2022 № 99/2022/455717011			
Кадастровый номер:		50:28:0000000:50992	

Номер точки	Координаты, м		Описание закрепления на местности	Средняя квадратическая погрешность определения координат характерных точек границы части земельного участка, м
	X	Y		
1	2	3	4	5
291	412103.27	2215532.54	данные отсутствуют	данные отсутствуют
292	412130.12	2215537.94	данные отсутствуют	данные отсутствуют
293	412161.34	2215798.77	данные отсутствуют	данные отсутствуют
293	412161.34	2215798.77	данные отсутствуют	данные отсутствуют
294	412193.59	2216071.22	данные отсутствуют	данные отсутствуют
294	412193.59	2216071.22	данные отсутствуют	данные отсутствуют
295	412208.28	2216188.37	данные отсутствуют	данные отсутствуют
295	412208.28	2216188.37	данные отсутствуют	данные отсутствуют
296	412162.84	2216206.01	данные отсутствуют	данные отсутствуют
297	412157.42	2216157.43	данные отсутствуют	данные отсутствуют
297	412157.42	2216157.43	данные отсутствуют	данные отсутствуют
298	412157.24	2216155.86	данные отсутствуют	данные отсутствуют
299	412148.41	2216076.57	данные отсутствуют	данные отсутствуют
299	412148.41	2216076.57	данные отсутствуют	данные отсутствуют
300	412116.16	2215804.14	данные отсутствуют	данные отсутствуют
300	412116.16	2215804.14	данные отсутствуют	данные отсутствуют
301	412084.48	2215539.46	данные отсутствуют	данные отсутствуют

Государственный регистратор		ФГИС ЕГРН
полное наименование должности	подпись	инициалы, фамилия

М.П.

Выписка из Единого государственного реестра недвижимости об объекте недвижимости
Сведения о частях земельного участка

Земельный участок			
(вид объекта недвижимости)			
Лист № ____ Раздела 4.2	Всего листов раздела 4.2 : ____	Всего разделов: ____	Всего листов выписки: ____
17.03.2022 № 99/2022/455717011			
Кадастровый номер:		50:28:0000000:50992	

Номер точки	Координаты, м		Описание закрепления на местности	Средняя квадратическая погрешность определения координат характерных точек границы части земельного участка, м
	X	Y		
1	2	3	4	5
301	412084.48	2215539.46	данные отсутствуют	данные отсутствуют
302	412083.18	2215528.51	данные отсутствуют	данные отсутствуют
303	412166	2216075.58	данные отсутствуют	данные отсутствуют
304	412105.97	2215535.87	данные отсутствуют	данные отсутствуют
305	412102.04	2215536.67	данные отсутствуют	данные отсутствуют
306	412102.29	2215538.66	данные отсутствуют	данные отсутствуют
307	412106.29	2215538.46	данные отсутствуют	данные отсутствуют
308	412110.23	2215537.66	данные отсутствуют	данные отсутствуют
309	412109.98	2215535.67	данные отсутствуют	данные отсутствуют
310	412079.8	2215538.16	данные отсутствуют	данные отсутствуют
311	412144.8	2216213.01	данные отсутствуют	данные отсутствуют
312	412138.59	2216160.91	данные отсутствуют	данные отсутствуют
313	412031.79	2215519.71	данные отсутствуют	данные отсутствуют
314	412073.4	2215484.33	данные отсутствуют	данные отсутствуют
315	412029.75	2215502.6	данные отсутствуют	данные отсутствуют
316	411855.88	2214040.08	данные отсутствуют	данные отсутствуют
317	411459.51	2214143.46	данные отсутствуют	данные отсутствуют

Государственный регистратор		ФГИС ЕГРН
полное наименование должности	подпись	инициалы, фамилия

М.П.

Выписка из Единого государственного реестра недвижимости об объекте недвижимости
Сведения о частях земельного участка

Земельный участок			
(вид объекта недвижимости)			
Лист № ____ Раздела 4.2	Всего листов раздела 4.2 : ____	Всего разделов: ____	Всего листов выписки: ____
17.03.2022 № 99/2022/455717011			
Кадастровый номер:		50:28:0000000:50992	

Номер точки	Координаты, м		Описание закрепления на местности	Средняя квадратическая погрешность определения координат характерных точек границы части земельного участка, м
	X	Y		
1	2	3	4	5
318	412129.91	2213968.61	данные отсутствуют	данные отсутствуют
319	412134.84	2214001.75	данные отсутствуют	данные отсутствуют
320	412133.32	2214060.54	данные отсутствуют	данные отсутствуют
321	412116.43	2214129	данные отсутствуют	данные отсутствуют
322	412080.67	2214196.5	данные отсутствуют	данные отсутствуют
323	412032.14	2214250.01	данные отсутствуют	данные отсутствуют
324	411985.72	2214283.19	данные отсутствуют	данные отсутствуют
325	411941.79	2214303.67	данные отсутствуют	данные отсутствуют
326	411894.56	2214318.38	данные отсутствуют	данные отсутствуют
327	411821.76	2214328.86	данные отсутствуют	данные отсутствуют
328	411758.25	2214323.74	данные отсутствуют	данные отсутствуют
329	411699.68	2214306.01	данные отсутствуют	данные отсутствуют
330	411658.35	2214284.67	данные отсутствуют	данные отсутствуют
331	411599.13	2214237.39	данные отсутствуют	данные отсутствуют
332	411566.54	2214197.38	данные отсутствуют	данные отсутствуют
333	411543.65	2214156.72	данные отсутствуют	данные отсутствуют
334	411501.8	2214153.83	данные отсутствуют	данные отсутствуют

Государственный регистратор		ФГИС ЕГРН
полное наименование должности	подпись	инициалы, фамилия

М.П.

Выписка из Единого государственного реестра недвижимости об объекте недвижимости
Сведения о частях земельного участка

Земельный участок			
(вид объекта недвижимости)			
Лист № ____ Раздела 4.2	Всего листов раздела 4.2 : ____	Всего разделов: ____	Всего листов выписки: ____
17.03.2022 № 99/2022/455717011			
Кадастровый номер:		50:28:0000000:50992	

Номер точки	Координаты, м		Описание закрепления на местности	Средняя квадратическая погрешность определения координат характерных точек границы части земельного участка, м
	X	Y		
1	2	3	4	5
335	412084.47	2215539.35	данные отсутствуют	данные отсутствуют
336	412131	2215545.29	данные отсутствуют	данные отсутствуют
337	412162.83	2216206.01	данные отсутствуют	данные отсутствуют
338	412157.25	2216155.86	данные отсутствуют	данные отсутствуют
339	412077.68	2215482.13	данные отсутствуют	данные отсутствуют

Государственный регистратор		ФГИС ЕГРН
полное наименование должности	подпись	инициалы, фамилия

М.П.

Выписка из Единого государственного реестра недвижимости об объекте недвижимости
Сведения о частях земельного участка

Земельный участок				
(вид объекта недвижимости)				
Лист № ____ Раздела 4.2		Всего листов раздела 4.2 : ____		Всего разделов: ____
Всего листов выписки: ____				
17.03.2022 № 99/2022/455717011				
Кадастровый номер:			50:28:0000000:50992	
Сведения о характерных точках границы части (частей) земельного участка				
Учетный номер части: 9				
Система координат: МСК-73				
Зона №				
Номер точки	Координаты, м		Описание закрепления на местности	Средняя квадратическая погрешность определения координат характерных точек границы части земельного участка, м
	X	Y		
1	2	3	4	5
22	412110.52	2215397.06	данные отсутствуют	данные отсутствуют
22	412110.52	2215397.06	данные отсутствуют	данные отсутствуют
23	412088.43	2215401.58	данные отсутствуют	данные отсутствуют
23	412088.43	2215401.58	данные отсутствуют	данные отсутствуют
24	412088.44	2215439.07	данные отсутствуют	данные отсутствуют
24	412088.44	2215439.07	данные отсутствуют	данные отсутствуют
25	412088.45	2215457.05	данные отсутствуют	данные отсутствуют
25	412088.45	2215457.05	данные отсутствуют	данные отсутствуют
26	412088.46	2215469.55	данные отсутствуют	данные отсутствуют
26	412088.46	2215469.55	данные отсутствуют	данные отсутствуют
27	412088.46	2215476.56	данные отсутствуют	данные отсутствуют
27	412088.46	2215476.56	данные отсутствуют	данные отсутствуют
28	412051.52	2215495.63	данные отсутствуют	данные отсутствуют
28	412051.52	2215495.63	данные отсутствуют	данные отсутствуют
29	412038.68	2215502.26	данные отсутствуют	данные отсутствуют
30	412036.89	2215502.02	данные отсутствуют	данные отсутствуют
Государственный регистратор				ФГИС ЕГРН
полное наименование должности			подпись	инициалы, фамилия

М.П.

Выписка из Единого государственного реестра недвижимости об объекте недвижимости
Сведения о частях земельного участка

Земельный участок			
(вид объекта недвижимости)			
Лист № ____ Раздела 4.2	Всего листов раздела 4.2 : ____	Всего разделов: ____	Всего листов выписки: ____
17.03.2022 № 99/2022/455717011			
Кадастровый номер:		50:28:0000000:50992	

Номер точки	Координаты, м		Описание закрепления на местности	Средняя квадратическая погрешность определения координат характерных точек границы части земельного участка, м
	X	Y		
1	2	3	4	5
33	412014.57	2215514.71	данные отсутствуют	данные отсутствуют
33	412014.57	2215514.71	данные отсутствуют	данные отсутствуют
35	412047.61	2215529.88	данные отсутствуют	данные отсутствуют
36	412112.81	2215546.64	данные отсутствуют	данные отсутствуют
43	412295.46	2216154.53	данные отсутствуют	данные отсутствуют
44	412053.76	2216248.34	данные отсутствуют	данные отсутствуют
44	412053.76	2216248.34	данные отсутствуют	данные отсутствуют
98	410962.84	2214292.14	данные отсутствуют	данные отсутствуют
99	411398.7	2214177.49	данные отсутствуют	данные отсутствуют
101	411404.98	2214157.68	данные отсутствуют	данные отсутствуют
102	412157.51	2216157.85	данные отсутствуют	данные отсутствуют
102	412157.51	2216157.85	данные отсутствуют	данные отсутствуют
102	412157.51	2216157.85	данные отсутствуют	данные отсутствуют
102	412157.51	2216157.85	данные отсутствуют	данные отсутствуют
103	412161.48	2216157.33	данные отсутствуют	данные отсутствуют
103	412161.48	2216157.33	данные отсутствуют	данные отсутствуют
103	412161.48	2216157.33	данные отсутствуют	данные отсутствуют

Государственный регистратор		ФГИС ЕГРН
полное наименование должности	подпись	инициалы, фамилия

М.П.

Выписка из Единого государственного реестра недвижимости об объекте недвижимости
Сведения о частях земельного участка

Земельный участок			
(вид объекта недвижимости)			
Лист № ____ Раздела 4.2	Всего листов раздела 4.2 : ____	Всего разделов: ____	Всего листов выписки: ____
17.03.2022 № 99/2022/455717011			
Кадастровый номер:		50:28:0000000:50992	

Номер точки	Координаты, м		Описание закрепления на местности	Средняя квадратическая погрешность определения координат характерных точек границы части земельного участка, м
	X	Y		
1	2	3	4	5
103	412161.48	2216157.33	данные отсутствуют	данные отсутствуют
104	412165.34	2216156.21	данные отсутствуют	данные отсутствуют
104	412165.34	2216156.21	данные отсутствуют	данные отсутствуют
104	412165.34	2216156.21	данные отсутствуют	данные отсутствуют
104	412165.34	2216156.21	данные отсутствуют	данные отсутствуют
105	412164.92	2216154.25	данные отсутствуют	данные отсутствуют
105	412164.92	2216154.25	данные отсутствуют	данные отсутствуют
105	412164.92	2216154.25	данные отсутствуют	данные отсутствуют
105	412164.92	2216154.25	данные отсутствуют	данные отсутствуют
106	412160.95	2216154.78	данные отсутствуют	данные отсутствуют
106	412160.95	2216154.78	данные отсутствуют	данные отсутствуют
106	412160.95	2216154.78	данные отсутствуют	данные отсутствуют
106	412160.95	2216154.78	данные отсутствуют	данные отсутствуют
107	412157.1	2216155.9	данные отсутствуют	данные отсутствуют
107	412157.1	2216155.9	данные отсутствуют	данные отсутствуют
108	411940.53	2214178.82	данные отсутствуют	данные отсутствуют
108	411940.53	2214178.82	данные отсутствуют	данные отсутствуют

Государственный регистратор		ФГИС ЕГРН
полное наименование должности	подпись	инициалы, фамилия

М.П.

Выписка из Единого государственного реестра недвижимости об объекте недвижимости
Сведения о частях земельного участка

Земельный участок			
(вид объекта недвижимости)			
Лист № ____ Раздела 4.2	Всего листов раздела 4.2 : ____	Всего разделов: ____	Всего листов выписки: ____
17.03.2022 № 99/2022/455717011			
Кадастровый номер:		50:28:0000000:50992	

Номер точки	Координаты, м		Описание закрепления на местности	Средняя квадратическая погрешность определения координат характерных точек границы части земельного участка, м
	X	Y		
1	2	3	4	5
108	411940.53	2214178.82	данные отсутствуют	данные отсутствуют
109	411944.54	2214178.63	данные отсутствуют	данные отсутствуют
109	411944.54	2214178.63	данные отсутствуют	данные отсутствуют
109	411944.54	2214178.63	данные отсутствуют	данные отсутствуют
110	411948.47	2214177.82	данные отсутствуют	данные отсутствуют
110	411948.47	2214177.82	данные отсутствуют	данные отсутствуют
110	411948.47	2214177.82	данные отсутствуют	данные отсутствуют
111	411948.22	2214175.84	данные отсутствуют	данные отсутствуют
111	411948.22	2214175.84	данные отсутствуют	данные отсутствуют
111	411948.22	2214175.84	данные отсутствуют	данные отсутствуют
112	411944.22	2214176.04	данные отсутствуют	данные отсутствуют
112	411944.22	2214176.04	данные отсутствуют	данные отсутствуют
112	411944.22	2214176.04	данные отсутствуют	данные отсутствуют
113	411940.29	2214176.84	данные отсутствуют	данные отсутствуют
113	411940.29	2214176.84	данные отсутствуют	данные отсутствуют
113	411940.29	2214176.84	данные отсутствуют	данные отсутствуют
114	412165.99	2216075.58	данные отсутствуют	данные отсутствуют
Государственный регистратор				ФГИС ЕГРН
полное наименование должности			подпись	инициалы, фамилия

М.П.

Выписка из Единого государственного реестра недвижимости об объекте недвижимости
Сведения о частях земельного участка

Земельный участок			
(вид объекта недвижимости)			
Лист № ____ Раздела 4.2	Всего листов раздела 4.2 : ____	Всего разделов: ____	Всего листов выписки: ____
17.03.2022 № 99/2022/455717011			
Кадастровый номер:		50:28:0000000:50992	

Номер точки	Координаты, м		Описание закрепления на местности	Средняя квадратическая погрешность определения координат характерных точек границы части земельного участка, м
	X	Y		
1	2	3	4	5
115	412170	2216075.39	данные отсутствуют	данные отсутствуют
115	412170	2216075.39	данные отсутствуют	данные отсутствуют
116	412173.93	2216074.59	данные отсутствуют	данные отсутствуют
116	412173.93	2216074.59	данные отсутствуют	данные отсутствуют
117	412173.68	2216072.6	данные отсутствуют	данные отсутствуют
117	412173.68	2216072.6	данные отсутствуют	данные отсутствуют
118	412169.68	2216072.8	данные отсутствуют	данные отсутствуют
118	412169.68	2216072.8	данные отсутствуют	данные отсутствуют
119	412165.74	2216073.6	данные отсутствуют	данные отсутствуют
119	412165.74	2216073.6	данные отсутствуют	данные отсутствуют
120	411893.85	2214211.35	данные отсутствуют	данные отсутствуют
120	411893.85	2214211.35	данные отсутствуют	данные отсутствуют
121	411897.86	2214211.18	данные отсутствуют	данные отсутствуют
121	411897.86	2214211.18	данные отсутствуют	данные отсутствуют
121	411897.86	2214211.18	данные отсутствуют	данные отсутствуют
122	411901.79	2214210.41	данные отсутствуют	данные отсутствуют
122	411901.79	2214210.41	данные отсутствуют	данные отсутствуют

Государственный регистратор		ФГИС ЕГРН
полное наименование должности	подпись	инициалы, фамилия

М.П.

Выписка из Единого государственного реестра недвижимости об объекте недвижимости
Сведения о частях земельного участка

Земельный участок			
(вид объекта недвижимости)			
Лист № ____ Раздела 4.2	Всего листов раздела 4.2 : ____	Всего разделов: ____	Всего листов выписки: ____
17.03.2022 № 99/2022/455717011			
Кадастровый номер:		50:28:0000000:50992	

Номер точки	Координаты, м		Описание закрепления на местности	Средняя квадратическая погрешность определения координат характерных точек границы части земельного участка, м
	X	Y		
1	2	3	4	5
122	411901.79	2214210.41	данные отсутствуют	данные отсутствуют
123	411901.56	2214208.42	данные отсутствуют	данные отсутствуют
123	411901.56	2214208.42	данные отсутствуют	данные отсутствуют
123	411901.56	2214208.42	данные отсутствуют	данные отсутствуют
124	411897.55	2214208.59	данные отсутствуют	данные отсутствуют
124	411897.55	2214208.59	данные отсутствуют	данные отсутствуют
124	411897.55	2214208.59	данные отсутствуют	данные отсутствуют
125	411893.62	2214209.36	данные отсутствуют	данные отсутствуют
125	411893.62	2214209.36	данные отсутствуют	данные отсутствуют
125	411893.62	2214209.36	данные отсутствуют	данные отсутствуют
126	412106.43	2215995.92	данные отсутствуют	данные отсутствуют
126	412106.43	2215995.92	данные отсутствуют	данные отсутствуют
127	412110.4	2215995.4	данные отсутствуют	данные отсутствуют
127	412110.4	2215995.4	данные отсутствуют	данные отсутствуют
128	412114.25	2215994.28	данные отсутствуют	данные отсутствуют
128	412114.25	2215994.28	данные отсутствуют	данные отсутствуют
129	412113.84	2215992.32	данные отсутствуют	данные отсутствуют
Государственный регистратор				ФГИС ЕГРН
полное наименование должности			подпись	инициалы, фамилия

М.П.

Выписка из Единого государственного реестра недвижимости об объекте недвижимости
Сведения о частях земельного участка

Земельный участок			
(вид объекта недвижимости)			
Лист № ____ Раздела 4.2	Всего листов раздела 4.2 : ____	Всего разделов: ____	Всего листов выписки: ____
17.03.2022 № 99/2022/455717011			
Кадастровый номер:		50:28:0000000:50992	

Номер точки	Координаты, м		Описание закрепления на местности	Средняя квадратическая погрешность определения координат характерных точек границы части земельного участка, м
	X	Y		
1	2	3	4	5
129	412113.84	2215992.32	данные отсутствуют	данные отсутствуют
130	412109.87	2215992.84	данные отсутствуют	данные отсутствуют
130	412109.87	2215992.84	данные отсутствуют	данные отсутствуют
131	412106.01	2215993.96	данные отсутствуют	данные отсутствуют
131	412106.01	2215993.96	данные отсутствуют	данные отсутствуют
132	411974.11	2214463.38	данные отсутствуют	данные отсутствуют
132	411974.11	2214463.38	данные отсутствуют	данные отсутствуют
133	411978.12	2214463.19	данные отсутствуют	данные отсутствуют
133	411978.12	2214463.19	данные отсутствуют	данные отсутствуют
134	411982.05	2214462.39	данные отсутствуют	данные отсутствуют
134	411982.05	2214462.39	данные отсутствуют	данные отсутствуют
135	411981.8	2214460.4	данные отсутствуют	данные отсутствуют
135	411981.8	2214460.4	данные отсутствуют	данные отсутствуют
136	411977.79	2214460.6	данные отсутствуют	данные отсутствуют
136	411977.79	2214460.6	данные отсутствуют	данные отсутствуют
137	411973.86	2214461.4	данные отсутствуют	данные отсутствуют
137	411973.86	2214461.4	данные отсутствуют	данные отсутствуют

Государственный регистратор		ФГИС ЕГРН
полное наименование должности	подпись	инициалы, фамилия

М.П.

Выписка из Единого государственного реестра недвижимости об объекте недвижимости
Сведения о частях земельного участка

Земельный участок			
(вид объекта недвижимости)			
Лист № ____ Раздела 4.2	Всего листов раздела 4.2 : ____	Всего разделов: ____	Всего листов выписки: ____
17.03.2022 № 99/2022/455717011			
Кадастровый номер:		50:28:0000000:50992	

Номер точки	Координаты, м		Описание закрепления на местности	Средняя квадратическая погрешность определения координат характерных точек границы части земельного участка, м
	X	Y		
1	2	3	4	5
138	412133.78	2215803.24	данные отсутствуют	данные отсутствуют
138	412133.78	2215803.24	данные отсутствуют	данные отсутствуют
139	412137.79	2215803.04	данные отсутствуют	данные отсутствуют
139	412137.79	2215803.04	данные отсутствуют	данные отсутствуют
140	412141.72	2215802.24	данные отсутствуют	данные отсутствуют
140	412141.72	2215802.24	данные отсутствуют	данные отсутствуют
141	412141.47	2215800.26	данные отсутствуют	данные отсутствуют
141	412141.47	2215800.26	данные отсутствуют	данные отсутствуют
142	412137.46	2215800.45	данные отсутствуют	данные отсутствуют
142	412137.46	2215800.45	данные отсутствуют	данные отсутствуют
143	412133.53	2215801.26	данные отсутствуют	данные отсутствуют
143	412133.53	2215801.26	данные отсутствуют	данные отсутствуют
144	411924.91	2214469.91	данные отсутствуют	данные отсутствуют
144	411924.91	2214469.91	данные отсутствуют	данные отсутствуют
145	411928.91	2214469.74	данные отсутствуют	данные отсутствуют
145	411928.91	2214469.74	данные отсутствуют	данные отсутствуют
146	411932.85	2214468.97	данные отсутствуют	данные отсутствуют

Государственный регистратор		ФГИС ЕГРН
полное наименование должности	подпись	инициалы, фамилия

М.П.

Выписка из Единого государственного реестра недвижимости об объекте недвижимости
Сведения о частях земельного участка

Земельный участок			
(вид объекта недвижимости)			
Лист № ____ Раздела 4.2	Всего листов раздела 4.2 : ____	Всего разделов: ____	Всего листов выписки: ____
17.03.2022 № 99/2022/455717011			
Кадастровый номер:		50:28:0000000:50992	

Номер точки	Координаты, м		Описание закрепления на местности	Средняя квадратическая погрешность определения координат характерных точек границы части земельного участка, м
	X	Y		
1	2	3	4	5
146	411932.85	2214468.97	данные отсутствуют	данные отсутствуют
147	411932.62	2214466.99	данные отсутствуют	данные отсутствуют
147	411932.62	2214466.99	данные отсутствуют	данные отсутствуют
148	411928.61	2214467.15	данные отсутствуют	данные отсутствуют
149	411924.67	2214467.92	данные отсутствуют	данные отсутствуют
149	411924.67	2214467.92	данные отсутствуют	данные отсутствуют
150	412078.46	2215761.45	данные отсутствуют	данные отсутствуют
150	412078.46	2215761.45	данные отсутствуют	данные отсутствуют
151	412082.47	2215761.29	данные отсутствуют	данные отсутствуют
151	412082.47	2215761.29	данные отсутствуют	данные отсутствуют
152	412086.41	2215760.51	данные отсутствуют	данные отсутствуют
152	412086.41	2215760.51	данные отсутствуют	данные отсутствуют
153	412086.17	2215758.53	данные отсутствуют	данные отсутствуют
153	412086.17	2215758.53	данные отсутствуют	данные отсутствуют
154	412082.16	2215758.69	данные отсутствуют	данные отсутствуют
154	412082.16	2215758.69	данные отсутствуют	данные отсутствуют
155	412078.23	2215759.46	данные отсутствуют	данные отсутствуют

Государственный регистратор		ФГИС ЕГРН
полное наименование должности	подпись	инициалы, фамилия

М.П.

Выписка из Единого государственного реестра недвижимости об объекте недвижимости
Сведения о частях земельного участка

Земельный участок			
(вид объекта недвижимости)			
Лист № ____ Раздела 4.2	Всего листов раздела 4.2 : ____	Всего разделов: ____	Всего листов выписки: ____
17.03.2022 № 99/2022/455717011			
Кадастровый номер:		50:28:0000000:50992	

Номер точки	Координаты, м		Описание закрепления на местности	Средняя квадратическая погрешность определения координат характерных точек границы части земельного участка, м
	X	Y		
1	2	3	4	5
155	412078.23	2215759.46	данные отсутствуют	данные отсутствуют
156	412002.13	2214698.83	данные отсутствуют	данные отсутствуют
156	412002.13	2214698.83	данные отсутствуют	данные отсутствуют
157	412006.13	2214698.64	данные отсутствуют	данные отсутствуют
157	412006.13	2214698.64	данные отсутствуют	данные отсутствуют
158	412010.06	2214697.83	данные отсутствуют	данные отсутствуют
158	412010.06	2214697.83	данные отсутствуют	данные отсутствуют
159	412009.81	2214695.85	данные отсутствуют	данные отсутствуют
159	412009.81	2214695.85	данные отсутствуют	данные отсутствуют
160	412005.81	2214696.05	данные отсутствуют	данные отсутствуют
160	412005.81	2214696.05	данные отсутствуют	данные отсутствуют
161	412001.88	2214696.85	данные отсутствуют	данные отсутствуют
161	412001.88	2214696.85	данные отсутствуют	данные отсутствуют
162	411955.12	2214724.98	данные отсутствуют	данные отсутствуют
162	411955.12	2214724.98	данные отсутствуют	данные отсутствуют
163	411959.12	2214724.81	данные отсутствуют	данные отсутствуют
163	411959.12	2214724.81	данные отсутствуют	данные отсутствуют
Государственный регистратор				ФГИС ЕГРН
полное наименование должности			подпись	инициалы, фамилия

М.П.

Выписка из Единого государственного реестра недвижимости об объекте недвижимости
Сведения о частях земельного участка

Земельный участок			
(вид объекта недвижимости)			
Лист № ____ Раздела 4.2	Всего листов раздела 4.2 : ____	Всего разделов: ____	Всего листов выписки: ____
17.03.2022 № 99/2022/455717011			
Кадастровый номер:		50:28:0000000:50992	

Номер точки	Координаты, м		Описание закрепления на местности	Средняя квадратическая погрешность определения координат характерных точек границы части земельного участка, м
	X	Y		
1	2	3	4	5
164	411963.06	2214724.04	данные отсутствуют	данные отсутствуют
164	411963.06	2214724.04	данные отсутствуют	данные отсутствуют
165	411962.83	2214722.05	данные отсутствуют	данные отсутствуют
165	411962.83	2214722.05	данные отсутствуют	данные отсутствуют
166	411958.82	2214722.22	данные отсутствуют	данные отсутствуют
166	411958.82	2214722.22	данные отсутствуют	данные отсутствуют
167	411954.88	2214722.99	данные отсутствуют	данные отсутствуют
167	411954.88	2214722.99	данные отсутствуют	данные отсутствуют
168	412068.21	2215253.17	данные отсутствуют	данные отсутствуют
168	412068.21	2215253.17	данные отсутствуют	данные отсутствуют
169	412072.21	2215252.97	данные отсутствуют	данные отсутствуют
169	412072.21	2215252.97	данные отсутствуют	данные отсутствуют
170	412076.14	2215252.17	данные отсутствуют	данные отсутствуют
170	412076.14	2215252.17	данные отсутствуют	данные отсутствуют
171	412075.89	2215250.19	данные отсутствуют	данные отсутствуют
171	412075.89	2215250.19	данные отсутствуют	данные отсутствуют
172	412071.89	2215250.38	данные отсутствуют	данные отсутствуют

Государственный регистратор		ФГИС ЕГРН
полное наименование должности	подпись	инициалы, фамилия

М.П.

Выписка из Единого государственного реестра недвижимости об объекте недвижимости
Сведения о частях земельного участка

Земельный участок			
(вид объекта недвижимости)			
Лист № ____ Раздела 4.2	Всего листов раздела 4.2 : ____	Всего разделов: ____	Всего листов выписки: ____
17.03.2022 № 99/2022/455717011			
Кадастровый номер:		50:28:0000000:50992	

Номер точки	Координаты, м		Описание закрепления на местности	Средняя квадратическая погрешность определения координат характерных точек границы части земельного участка, м
	X	Y		
1	2	3	4	5
172	412071.89	2215250.38	данные отсутствуют	данные отсутствуют
173	412067.96	2215251.18	данные отсутствуют	данные отсутствуют
173	412067.96	2215251.18	данные отсутствуют	данные отсутствуют
174	412035.83	2214979.86	данные отсутствуют	данные отсутствуют
174	412035.83	2214979.86	данные отсутствуют	данные отсутствуют
175	412039.84	2214979.67	данные отсутствуют	данные отсутствуют
175	412039.84	2214979.67	данные отсутствуют	данные отсутствуют
176	412043.77	2214978.87	данные отсутствуют	данные отсутствуют
177	412043.52	2214976.88	данные отсутствуют	данные отсутствуют
177	412043.52	2214976.88	данные отсутствуют	данные отсутствуют
178	412039.51	2214977.08	данные отсутствуют	данные отсутствуют
178	412039.51	2214977.08	данные отсутствуют	данные отсутствуют
179	412035.58	2214977.88	данные отсутствуют	данные отсутствуют
179	412035.58	2214977.88	данные отсутствуют	данные отсутствуют
180	412017.13	2215246.14	данные отсутствуют	данные отсутствуют
180	412017.13	2215246.14	данные отсутствуют	данные отсутствуют
181	412021.14	2215245.98	данные отсутствуют	данные отсутствуют

Государственный регистратор		ФГИС ЕГРН
полное наименование должности	подпись	инициалы, фамилия

М.П.

Выписка из Единого государственного реестра недвижимости об объекте недвижимости
Сведения о частях земельного участка

Земельный участок			
(вид объекта недвижимости)			
Лист № ____ Раздела 4.2	Всего листов раздела 4.2 : ____	Всего разделов: ____	Всего листов выписки: ____
17.03.2022 № 99/2022/455717011			
Кадастровый номер:		50:28:0000000:50992	

Номер точки	Координаты, м		Описание закрепления на местности	Средняя квадратическая погрешность определения координат характерных точек границы части земельного участка, м
	X	Y		
1	2	3	4	5
181	412021.14	2215245.98	данные отсутствуют	данные отсутствуют
182	412025.07	2215245.21	данные отсутствуют	данные отсутствуют
182	412025.07	2215245.21	данные отсутствуют	данные отсутствуют
183	412024.84	2215243.22	данные отсутствуют	данные отсутствуют
183	412024.84	2215243.22	данные отсутствуют	данные отсутствуют
184	412020.83	2215243.39	данные отсутствуют	данные отсутствуют
184	412020.83	2215243.39	данные отсутствуют	данные отсутствуют
185	412016.9	2215244.16	данные отсутствуют	данные отсутствуют
185	412016.9	2215244.16	данные отсутствуют	данные отсутствуют
186	411986.46	2214987.38	данные отсутствуют	данные отсутствуют
186	411986.46	2214987.38	данные отсутствуют	данные отсутствуют
187	411990.47	2214987.22	данные отсутствуют	данные отсутствуют
187	411990.47	2214987.22	данные отсутствуют	данные отсутствуют
188	411994.41	2214986.45	данные отсутствуют	данные отсутствуют
188	411994.41	2214986.45	данные отсутствуют	данные отсутствуют
189	411994.18	2214984.46	данные отсутствуют	данные отсутствуют
189	411994.18	2214984.46	данные отсутствуют	данные отсутствуют

Государственный регистратор		ФГИС ЕГРН
полное наименование должности	подпись	инициалы, фамилия

М.П.

Выписка из Единого государственного реестра недвижимости об объекте недвижимости
Сведения о частях земельного участка

Земельный участок			
(вид объекта недвижимости)			
Лист № ____ Раздела 4.2	Всего листов раздела 4.2 : ____	Всего разделов: ____	Всего листов выписки: ____
17.03.2022 № 99/2022/455717011			
Кадастровый номер:		50:28:0000000:50992	

Номер точки	Координаты, м		Описание закрепления на местности	Средняя квадратическая погрешность определения координат характерных точек границы части земельного участка, м
	X	Y		
1	2	3	4	5
190	411990.17	2214984.62	данные отсутствуют	данные отсутствуют
190	411990.17	2214984.62	данные отсутствуют	данные отсутствуют
191	411986.23	2214985.4	данные отсутствуют	данные отсутствуют
191	411986.23	2214985.4	данные отсутствуют	данные отсутствуют
192	412253.51	2216170.81	данные отсутствуют	данные отсутствуют
193	412196.21	2216189.25	данные отсутствуют	данные отсутствуют
194	412134.12	2216209.3	данные отсутствуют	данные отсутствуют
195	412133.71	2216217.31	данные отсутствуют	данные отсутствуют
196	412112.25	2216225.64	данные отсутствуют	данные отсутствуют
197	412113.89	2216193.76	данные отсутствуют	данные отсутствуют
198	412189.77	2216169.26	данные отсутствуют	данные отсутствуют
199	412262.03	2216146.02	данные отсутствуют	данные отсутствуют
200	412286.61	2216139.98	данные отсутствуют	данные отсутствуют
201	412294.36	2216138.13	данные отсутствуют	данные отсутствуют
202	412294.68	2216142.91	данные отсутствуют	данные отсутствуют
203	412261.57	2216154.55	данные отсутствуют	данные отсутствуют
204	412203.42	2216174.1	данные отсутствуют	данные отсутствуют

Государственный регистратор		ФГИС ЕГРН
полное наименование должности	подпись	инициалы, фамилия

М.П.

Выписка из Единого государственного реестра недвижимости об объекте недвижимости
Сведения о частях земельного участка

Земельный участок			
(вид объекта недвижимости)			
Лист № ____ Раздела 4.2	Всего листов раздела 4.2 : ____	Всего разделов: ____	Всего листов выписки: ____
17.03.2022 № 99/2022/455717011			
Кадастровый номер:		50:28:0000000:50992	

Номер точки	Координаты, м		Описание закрепления на местности	Средняя квадратическая погрешность определения координат характерных точек границы части земельного участка, м
	X	Y		
1	2	3	4	5
205	412160.29	2216188.98	данные отсутствуют	данные отсутствуют
206	412122.82	2216201.58	данные отсутствуют	данные отсутствуют
207	412123.06	2216221.44	данные отсутствуют	данные отсутствуют
208	412102.16	2216229.55	данные отсутствуют	данные отсутствуют
209	412101.64	2216186.56	данные отсутствуют	данные отсутствуют
210	412153.52	2216169.1	данные отсутствуют	данные отсутствуют
211	412196.65	2216154.22	данные отсутствуют	данные отсутствуют
212	412254.74	2216134.69	данные отсутствуют	данные отсутствуют
213	412293.22	2216121.17	данные отсутствуют	данные отсутствуют
214	412052.31	2215522.3	данные отсутствуют	данные отсутствуют
215	412078.55	2215527.58	данные отсутствуют	данные отсутствуют
216	412105.9	2215757.25	данные отсутствуют	данные отсутствуют
216	412105.9	2215757.25	данные отсутствуют	данные отсутствуют
217	412134.96	2215990.17	данные отсутствуют	данные отсутствуют
217	412134.96	2215990.17	данные отсутствуют	данные отсутствуют
218	412185.6	2216148.7	данные отсутствуют	данные отсутствуют
218	412185.6	2216148.7	данные отсутствуют	данные отсутствуют

Государственный регистратор		ФГИС ЕГРН
полное наименование должности	подпись	инициалы, фамилия

М.П.

Выписка из Единого государственного реестра недвижимости об объекте недвижимости
Сведения о частях земельного участка

Земельный участок			
(вид объекта недвижимости)			
Лист № ____ Раздела 4.2	Всего листов раздела 4.2 : ____	Всего разделов: ____	Всего листов выписки: ____
17.03.2022 № 99/2022/455717011			
Кадастровый номер:		50:28:0000000:50992	

Номер точки	Координаты, м		Описание закрепления на местности	Средняя квадратическая погрешность определения координат характерных точек границы части земельного участка, м
	X	Y		
1	2	3	4	5
219	412186.44	2216152.78	данные отсутствуют	данные отсутствуют
219	412186.44	2216152.78	данные отсутствуют	данные отсутствуют
220	412191.45	2216194.9	данные отсутствуют	данные отсутствуют
220	412191.45	2216194.9	данные отсутствуют	данные отсутствуют
221	412144.8	2216213	данные отсутствуют	данные отсутствуют
222	412138.6	2216160.91	данные отсутствуют	данные отсутствуют
223	412138.06	2216159.13	данные отсутствуют	данные отсутствуют
223	412138.06	2216159.13	данные отсутствуют	данные отсутствуют
224	412087.33	2215999.97	данные отсутствуют	данные отсутствуют
224	412087.33	2215999.97	данные отсутствуют	данные отсутствуют
225	412086.78	2215995.77	данные отсутствуют	данные отсутствуют
225	412086.78	2215995.77	данные отсутствуют	данные отсутствуют
226	412060.72	2215762.62	данные отсутствуют	данные отсутствуют
226	412060.72	2215762.62	данные отсутствуют	данные отсутствуют
227	412031.6	2215518.13	данные отсутствуют	данные отсутствуют
228	411921.4	2214207.09	данные отсутствуют	данные отсутствуют
228	411921.4	2214207.09	данные отсутствуют	данные отсутствуют
Государственный регистратор				ФГИС ЕГРН
полное наименование должности			подпись	инициалы, фамилия

М.П.

Выписка из Единого государственного реестра недвижимости об объекте недвижимости
Сведения о частях земельного участка

Земельный участок			
(вид объекта недвижимости)			
Лист № ____ Раздела 4.2	Всего листов раздела 4.2 : ____	Всего разделов: ____	Всего листов выписки: ____
17.03.2022 № 99/2022/455717011			
Кадастровый номер:		50:28:0000000:50992	

Номер точки	Координаты, м		Описание закрепления на местности	Средняя квадратическая погрешность определения координат характерных точек границы части земельного участка, м
	X	Y		
1	2	3	4	5
229	411952.35	2214465.79	данные отсутствуют	данные отсутствуют
229	411952.35	2214465.79	данные отсутствуют	данные отсутствуют
230	411982.65	2214720.53	данные отсутствуют	данные отсутствуют
230	411982.65	2214720.53	данные отсутствуют	данные отсутствуют
231	412013.74	2214983.17	данные отсутствуют	данные отсутствуют
231	412013.74	2214983.17	данные отсутствуют	данные отсутствуют
232	412044.69	2215241.72	данные отсутствуют	данные отсутствуют
232	412044.69	2215241.72	данные отсутствуют	данные отсутствуют
233	412073.41	2215484.33	данные отсутствуют	данные отсутствуют
234	412030.23	2215506.63	данные отсутствуют	данные отсутствуют
235	412030.19	2215506.3	данные отсутствуют	данные отсутствуют
236	411999.51	2215247.1	данные отсутствуют	данные отсутствуют
236	411999.51	2215247.1	данные отсутствуют	данные отсутствуют
237	411968.56	2214988.55	данные отсутствуют	данные отсутствуют
237	411968.56	2214988.55	данные отсутствуют	данные отсутствуют
238	411937.47	2214725.89	данные отсутствуют	данные отсутствуют
238	411937.47	2214725.89	данные отсутствуют	данные отсутствуют
Государственный регистратор				ФГИС ЕГРН
полное наименование должности			подпись	инициалы, фамилия

М.П.

Выписка из Единого государственного реестра недвижимости об объекте недвижимости
Сведения о частях земельного участка

Земельный участок			
(вид объекта недвижимости)			
Лист № ____ Раздела 4.2	Всего листов раздела 4.2 : ____	Всего разделов: ____	Всего листов выписки: ____
17.03.2022 № 99/2022/455717011			
Кадастровый номер:		50:28:0000000:50992	

Номер точки	Координаты, м		Описание закрепления на местности	Средняя квадратическая погрешность определения координат характерных точек границы части земельного участка, м
	X	Y		
1	2	3	4	5
239	411907.17	2214471.18	данные отсутствуют	данные отсутствуют
239	411907.17	2214471.18	данные отсутствуют	данные отсутствуют
240	411876.22	2214212.45	данные отсутствуют	данные отсутствуют
240	411876.22	2214212.45	данные отсутствуют	данные отсутствуют
241	411855.89	2214040.08	данные отсутствуют	данные отсутствуют
242	411900.33	2214028.49	данные отсутствуют	данные отсутствуют
242	411900.33	2214028.49	данные отсутствуют	данные отсутствуют
243	411928.62	2214467.15	данные отсутствуют	данные отсутствуют
244	411893.86	2214211.35	данные отсутствуют	данные отсутствуют
245	411927.47	2214727.7	данные отсутствуют	данные отсутствуют
246	412024.98	2215509.33	данные отсутствуют	данные отсутствуют
247	412025.94	2215517	данные отсутствуют	данные отсутствуют
248	412091.03	2216038.72	данные отсутствуют	данные отсутствуют
249	412056.66	2216213.11	данные отсутствуют	данные отсутствуют
250	412061.22	2216245.44	данные отсутствуют	данные отсутствуют
251	412041.05	2216252.73	данные отсутствуют	данные отсутствуют
252	412035.37	2216212.48	данные отсутствуют	данные отсутствуют

Государственный регистратор		ФГИС ЕГРН
полное наименование должности	подпись	инициалы, фамилия

М.П.

Выписка из Единого государственного реестра недвижимости об объекте недвижимости
Сведения о частях земельного участка

Земельный участок			
(вид объекта недвижимости)			
Лист № ____ Раздела 4.2	Всего листов раздела 4.2 : ____	Всего разделов: ____	Всего листов выписки: ____
17.03.2022 № 99/2022/455717011			
Кадастровый номер:		50:28:0000000:50992	

Номер точки	Координаты, м		Описание закрепления на местности	Средняя квадратическая погрешность определения координат характерных точек границы части земельного участка, м
	X	Y		
1	2	3	4	5
253	412069.77	2216037.99	данные отсутствуют	данные отсутствуют
254	411907.42	2214736.46	данные отсутствуют	данные отсутствуют
255	411434.4	2214173.02	данные отсутствуют	данные отсутствуют
256	410965.52	2214296.69	данные отсутствуют	данные отсутствуют
257	411399.87	2214160.38	данные отсутствуют	данные отсутствуют
258	411442	2214149.27	данные отсутствуют	данные отсутствуют
259	411455.3	2214144.56	данные отсутствуют	данные отсутствуют
260	411546.58	2214167.88	данные отсутствуют	данные отсутствуют
261	411920.03	2214598.96	данные отсутствуют	данные отсутствуют
262	412034.09	2215504.63	данные отсутствуют	данные отсутствуют
263	412035.89	2215519	данные отсутствуют	данные отсутствуют
264	412101.19	2216037.49	данные отсутствуют	данные отсутствуют
265	412065.79	2216211.56	данные отсутствуют	данные отсутствуют
266	412070.02	2216242.03	данные отсутствуют	данные отсутствуют
267	412049.89	2216249.68	данные отсутствуют	данные отсутствуют
268	412044.51	2216210.87	данные отсутствуют	данные отсутствуют
269	412079.92	2216036.76	данные отсутствуют	данные отсутствуют

Государственный регистратор		ФГИС ЕГРН
полное наименование должности	подпись	инициалы, фамилия

М.П.

Выписка из Единого государственного реестра недвижимости об объекте недвижимости
Сведения о частях земельного участка

Земельный участок			
(вид объекта недвижимости)			
Лист № ____ Раздела 4.2	Всего листов раздела 4.2 : ____	Всего разделов: ____	Всего листов выписки: ____
17.03.2022 № 99/2022/455717011			
Кадастровый номер:		50:28:0000000:50992	

Номер точки	Координаты, м		Описание закрепления на местности	Средняя квадратическая погрешность определения координат характерных точек границы части земельного участка, м
	X	Y		
1	2	3	4	5
270	411899.98	2214607.87	данные отсутствуют	данные отсутствуют
271	411535.03	2214186.63	данные отсутствуют	данные отсутствуют
272	411445.86	2214163.85	данные отсутствуют	данные отсутствуют
273	411398.79	2214176.16	данные отсутствуют	данные отсутствуют
274	411400.3	2214154.02	данные отсутствуют	данные отсутствуют
275	411403.95	2214153.06	данные отсутствуют	данные отсутствуют
276	411968.07	2214174.4	данные отсутствуют	данные отсутствуют
276	411968.07	2214174.4	данные отсутствуют	данные отсутствуют
277	412001.74	2214458.86	данные отсутствуют	данные отсутствуют
277	412001.74	2214458.86	данные отсутствуют	данные отсутствуют
278	412029.61	2214694.12	данные отсутствуют	данные отсутствуют
278	412029.61	2214694.12	данные отсутствуют	данные отсутствуют
279	412063.36	2214975.57	данные отсутствуют	данные отсутствуют
279	412063.36	2214975.57	данные отсутствуют	данные отсутствуют
280	412095.79	2215248.63	данные отсутствуют	данные отсутствуют
280	412095.79	2215248.63	данные отсутствуют	данные отсутствуют
281	412113.33	2215396.48	данные отсутствуют	данные отсутствуют

Государственный регистратор		ФГИС ЕГРН
полное наименование должности	подпись	инициалы, фамилия

М.П.

Выписка из Единого государственного реестра недвижимости об объекте недвижимости
Сведения о частях земельного участка

Земельный участок			
(вид объекта недвижимости)			
Лист № ____ Раздела 4.2	Всего листов раздела 4.2 : ____	Всего разделов: ____	Всего листов выписки: ____
17.03.2022 № 99/2022/455717011			
Кадастровый номер:		50:28:0000000:50992	

Номер точки	Координаты, м		Описание закрепления на местности	Средняя квадратическая погрешность определения координат характерных точек границы части земельного участка, м
	X	Y		
1	2	3	4	5
281	412113.33	2215396.48	данные отсутствуют	данные отсутствуют
282	412077.68	2215482.12	данные отсутствуют	данные отсутствуют
283	412050.61	2215253.99	данные отсутствуют	данные отсутствуют
283	412050.61	2215253.99	данные отсутствуют	данные отсутствуют
284	412018.18	2214980.96	данные отсутствуют	данные отсутствуют
284	412018.18	2214980.96	данные отсутствуют	данные отсутствуют
285	411984.43	2214699.5	данные отсутствуют	данные отсутствуют
285	411984.43	2214699.5	данные отсутствуют	данные отсутствуют
286	411956.55	2214464.21	данные отсутствуют	данные отсутствуют
286	411956.55	2214464.21	данные отсутствуют	данные отсутствуют
287	411922.89	2214179.76	данные отсутствуют	данные отсутствуют
287	411922.89	2214179.76	данные отсутствуют	данные отсутствуют
288	411904.78	2214027.33	данные отсутствуют	данные отсутствуют
288	411904.78	2214027.33	данные отсутствуют	данные отсутствуют
289	411949.23	2214015.74	данные отсутствуют	данные отсутствуют
289	411949.23	2214015.74	данные отсутствуют	данные отсутствуют
290	412043.78	2214978.87	данные отсутствуют	данные отсутствуют
Государственный регистратор				ФГИС ЕГРН
полное наименование должности			подпись	инициалы, фамилия

М.П.

Выписка из Единого государственного реестра недвижимости об объекте недвижимости
Сведения о частях земельного участка

Земельный участок			
(вид объекта недвижимости)			
Лист № ____ Раздела 4.2	Всего листов раздела 4.2 : ____	Всего разделов: ____	Всего листов выписки: ____
17.03.2022 № 99/2022/455717011			
Кадастровый номер:		50:28:0000000:50992	

Номер точки	Координаты, м		Описание закрепления на местности	Средняя квадратическая погрешность определения координат характерных точек границы части земельного участка, м
	X	Y		
1	2	3	4	5
291	412103.27	2215532.54	данные отсутствуют	данные отсутствуют
292	412130.12	2215537.94	данные отсутствуют	данные отсутствуют
293	412161.34	2215798.77	данные отсутствуют	данные отсутствуют
293	412161.34	2215798.77	данные отсутствуют	данные отсутствуют
294	412193.59	2216071.22	данные отсутствуют	данные отсутствуют
294	412193.59	2216071.22	данные отсутствуют	данные отсутствуют
295	412208.28	2216188.37	данные отсутствуют	данные отсутствуют
295	412208.28	2216188.37	данные отсутствуют	данные отсутствуют
296	412162.84	2216206.01	данные отсутствуют	данные отсутствуют
297	412157.42	2216157.43	данные отсутствуют	данные отсутствуют
297	412157.42	2216157.43	данные отсутствуют	данные отсутствуют
298	412157.24	2216155.86	данные отсутствуют	данные отсутствуют
299	412148.41	2216076.57	данные отсутствуют	данные отсутствуют
299	412148.41	2216076.57	данные отсутствуют	данные отсутствуют
300	412116.16	2215804.14	данные отсутствуют	данные отсутствуют
300	412116.16	2215804.14	данные отсутствуют	данные отсутствуют
301	412084.48	2215539.46	данные отсутствуют	данные отсутствуют

Государственный регистратор		ФГИС ЕГРН
полное наименование должности	подпись	инициалы, фамилия

М.П.

Выписка из Единого государственного реестра недвижимости об объекте недвижимости
Сведения о частях земельного участка

Земельный участок			
(вид объекта недвижимости)			
Лист № ____ Раздела 4.2	Всего листов раздела 4.2 : ____	Всего разделов: ____	Всего листов выписки: ____
17.03.2022 № 99/2022/455717011			
Кадастровый номер:		50:28:0000000:50992	

Номер точки	Координаты, м		Описание закрепления на местности	Средняя квадратическая погрешность определения координат характерных точек границы части земельного участка, м
	X	Y		
1	2	3	4	5
301	412084.48	2215539.46	данные отсутствуют	данные отсутствуют
302	412083.18	2215528.51	данные отсутствуют	данные отсутствуют
303	412166	2216075.58	данные отсутствуют	данные отсутствуют
304	412105.97	2215535.87	данные отсутствуют	данные отсутствуют
305	412102.04	2215536.67	данные отсутствуют	данные отсутствуют
306	412102.29	2215538.66	данные отсутствуют	данные отсутствуют
307	412106.29	2215538.46	данные отсутствуют	данные отсутствуют
308	412110.23	2215537.66	данные отсутствуют	данные отсутствуют
309	412109.98	2215535.67	данные отсутствуют	данные отсутствуют
310	412079.8	2215538.16	данные отсутствуют	данные отсутствуют
311	412144.8	2216213.01	данные отсутствуют	данные отсутствуют
312	412138.59	2216160.91	данные отсутствуют	данные отсутствуют
313	412031.79	2215519.71	данные отсутствуют	данные отсутствуют
314	412073.4	2215484.33	данные отсутствуют	данные отсутствуют
315	412029.75	2215502.6	данные отсутствуют	данные отсутствуют
316	411855.88	2214040.08	данные отсутствуют	данные отсутствуют
317	411459.51	2214143.46	данные отсутствуют	данные отсутствуют

Государственный регистратор		ФГИС ЕГРН
полное наименование должности	подпись	инициалы, фамилия

М.П.

Выписка из Единого государственного реестра недвижимости об объекте недвижимости
Сведения о частях земельного участка

Земельный участок			
(вид объекта недвижимости)			
Лист № ____ Раздела 4.2	Всего листов раздела 4.2 : ____	Всего разделов: ____	Всего листов выписки: ____
17.03.2022 № 99/2022/455717011			
Кадастровый номер:		50:28:0000000:50992	

Номер точки	Координаты, м		Описание закрепления на местности	Средняя квадратическая погрешность определения координат характерных точек границы части земельного участка, м
	X	Y		
1	2	3	4	5
318	412129.91	2213968.61	данные отсутствуют	данные отсутствуют
319	412134.84	2214001.75	данные отсутствуют	данные отсутствуют
320	412133.32	2214060.54	данные отсутствуют	данные отсутствуют
321	412116.43	2214129	данные отсутствуют	данные отсутствуют
322	412080.67	2214196.5	данные отсутствуют	данные отсутствуют
323	412032.14	2214250.01	данные отсутствуют	данные отсутствуют
324	411985.72	2214283.19	данные отсутствуют	данные отсутствуют
325	411941.79	2214303.67	данные отсутствуют	данные отсутствуют
326	411894.56	2214318.38	данные отсутствуют	данные отсутствуют
327	411821.76	2214328.86	данные отсутствуют	данные отсутствуют
328	411758.25	2214323.74	данные отсутствуют	данные отсутствуют
329	411699.68	2214306.01	данные отсутствуют	данные отсутствуют
330	411658.35	2214284.67	данные отсутствуют	данные отсутствуют
331	411599.13	2214237.39	данные отсутствуют	данные отсутствуют
332	411566.54	2214197.38	данные отсутствуют	данные отсутствуют
333	411543.65	2214156.72	данные отсутствуют	данные отсутствуют
334	411501.8	2214153.83	данные отсутствуют	данные отсутствуют

Государственный регистратор		ФГИС ЕГРН
полное наименование должности	подпись	инициалы, фамилия

М.П.

Выписка из Единого государственного реестра недвижимости об объекте недвижимости
Сведения о частях земельного участка

Земельный участок			
(вид объекта недвижимости)			
Лист № ____ Раздела 4.2	Всего листов раздела 4.2 : ____	Всего разделов: ____	Всего листов выписки: ____
17.03.2022 № 99/2022/455717011			
Кадастровый номер:		50:28:0000000:50992	

Номер точки	Координаты, м		Описание закрепления на местности	Средняя квадратическая погрешность определения координат характерных точек границы части земельного участка, м
	X	Y		
1	2	3	4	5
335	412084.47	2215539.35	данные отсутствуют	данные отсутствуют
336	412131	2215545.29	данные отсутствуют	данные отсутствуют
337	412162.83	2216206.01	данные отсутствуют	данные отсутствуют
338	412157.25	2216155.86	данные отсутствуют	данные отсутствуют
339	412077.68	2215482.13	данные отсутствуют	данные отсутствуют

Государственный регистратор		ФГИС ЕГРН
полное наименование должности	подпись	инициалы, фамилия

М.П.

Выписка из Единого государственного реестра недвижимости об объекте недвижимости

Сведения о характеристиках объекта недвижимости

На основании запроса от 17.03.2022 г., поступившего на рассмотрение 17.03.2022 г., сообщаем, что согласно записям Единого государственного реестра недвижимости:

Земельный участок			
(вид объекта недвижимости)			
Лист № ____ Раздела 1	Всего листов раздела 1 : ____	Всего разделов: ____	Всего листов выписки: ____
17.03.2022 № 99/2022/455720630			
Кадастровый номер:		50:28:0000000:53268	

Номер кадастрового квартала:	50:28:0000000
Дата присвоения кадастрового номера:	09.09.2016
Ранее присвоенный государственный учетный номер:	данные отсутствуют
Адрес:	Московская область, г. Домодедово
Площадь:	118102 +/- 3007
Кадастровая стоимость, руб.:	618854.48
Кадастровые номера расположенных в пределах земельного участка объектов недвижимости:	данные отсутствуют
Кадастровые номера объектов недвижимости, из которых образован объект недвижимости:	50:28:0000000:51701
Кадастровые номера образованных объектов недвижимости:	данные отсутствуют
Сведения о включении объекта недвижимости в состав предприятия как имущественного комплекса:	

Государственный регистратор		ФГИС ЕГРН
полное наименование должности	подпись	инициалы, фамилия

М.П.

Выписка из Единого государственного реестра недвижимости об объекте недвижимости
Сведения о характеристиках объекта недвижимости

Земельный участок			
(вид объекта недвижимости)			
Лист № ____ Раздела 1	Всего листов раздела 1 : ____	Всего разделов: ____	Всего листов выписки: ____
17.03.2022 № 99/2022/455720630			
Кадастровый номер:		50:28:0000000:53268	

Категория земель:	
Виды разрешенного использования:	для сельскохозяйственного использования
Сведения о кадастровом инженере:	Пархоменко Анна Александровна №50-13-894
Сведения о лесах, водных объектах и об иных природных объектах, расположенных в пределах земельного участка:	данные отсутствуют
Сведения о том, что земельный участок полностью или частично расположен в границах зоны с особыми условиями использования территории или территории объекта культурного наследия	данные отсутствуют
Сведения о том, что земельный участок расположен в границах особой экономической зоны, территории опережающего социально-экономического развития, зоны территориального развития в Российской Федерации, игровой зоны:	данные отсутствуют
Сведения о том, что земельный участок расположен в границах особо охраняемой природной территории, охотничьих угодий, лесничеств, лесопарков:	данные отсутствуют
Сведения о результатах проведения государственного земельного надзора:	данные отсутствуют
Сведения о расположении земельного участка в границах территории, в отношении которой утвержден проект межевания территории:	данные отсутствуют

Государственный регистратор		ФГИС ЕГРН
полное наименование должности	подпись	инициалы, фамилия

М.П.

Выписка из Единого государственного реестра недвижимости об объекте недвижимости
Сведения о характеристиках объекта недвижимости

Земельный участок			
(вид объекта недвижимости)			
Лист № ____ Раздела 1	Всего листов раздела 1 : ____	Всего разделов: ____	Всего листов выписки: ____
17.03.2022 № 99/2022/455720630			
Кадастровый номер:		50:28:0000000:53268	

Условный номер земельного участка:	данные отсутствуют
Сведения о принятии акта и (или) заключении договора, предусматривающих предоставление в соответствии с земельным законодательством исполнительным органом государственной власти или органом местного самоуправления находящегося в государственной или муниципальной собственности земельного участка для строительства наемного дома социального использования или наемного дома коммерческого использования:	данные отсутствуют
Сведения о том, что земельный участок или земельные участки образованы на основании решения об изъятии земельного участка и (или) расположенного на нем объекта недвижимости для государственных или муниципальных нужд:	данные отсутствуют
Сведения о том, что земельный участок образован из земель или земельного участка, государственная собственность на которые не разграничена:	данные отсутствуют
Сведения о наличии земельного спора о местоположении границ земельных участков:	данные отсутствуют
Статус записи об объекте недвижимости:	Сведения об объекте недвижимости имеют статус "актуальные"
Особые отметки:	Сведения о видах разрешенного использования имеют статус «Актуальные незасвидетельствованные». Право (ограничение права, обременение объекта недвижимости) зарегистрировано на данный объект недвижимости с видами разрешенного использования отсутствует. Сведения необходимые для заполнения раздела 3.1 отсутствуют.
Получатель выписки:	Баторов Игорь Олегович

Государственный регистратор		ФГИС ЕГРН
полное наименование должности	подпись	инициалы, фамилия

М.П.

Выписка из Единого государственного реестра недвижимости об объекте недвижимости
Сведения о зарегистрированных правах

Земельный участок			
(вид объекта недвижимости)			
Лист № ____ Раздела <u>2</u>	Всего листов раздела <u>2</u> : ____	Всего разделов: ____	Всего листов выписки: ____
17.03.2022 № 99/2022/455720630			
Кадастровый номер:		50:28:0000000:53268	
1.	Правообладатель (правообладатели):	1.1.	Московская область
2.	Вид, номер и дата государственной регистрации права:	2.1.	Собственность, № 50-50/001-50/061/008/2016-5726/1 от 26.12.2016
3.	Ограничение прав и обременение объекта недвижимости:	не зарегистрировано	
4.	Договоры участия в долевом строительстве:	не зарегистрировано	
5.	Заявленные в судебном порядке права требования:	данные отсутствуют	
6.	Сведения о возражении в отношении зарегистрированного права:	данные отсутствуют	
7.	Сведения о наличии решения об изъятии объекта недвижимости для государственных и муниципальных нужд:	данные отсутствуют	
8.	Сведения о невозможности государственной регистрации без личного участия правообладателя или его законного представителя:		
9.	Правопритязания и сведения о наличии поступивших, но не рассмотренных заявлений о проведении государственной регистрации права (перехода, прекращения права), ограничения права или обременения объекта недвижимости, сделки в отношении объекта недвижимости:	данные отсутствуют	
10.	Сведения об осуществлении государственной регистрации сделки, права, ограничения права без необходимого в силу закона согласия третьего лица, органа:	данные отсутствуют	
11.	Сведения о невозможности государственной регистрации перехода, прекращения, ограничения права на земельный участок из земель сельскохозяйственного назначения:		

Государственный регистратор		ФГИС ЕГРН
полное наименование должности	подпись	инициалы, фамилия

М.П.

Выписка из Единого государственного реестра недвижимости об объекте недвижимости
Описание местоположения земельного участка

Земельный участок			
(вид объекта недвижимости)			
Лист № ____ Раздела <u>3</u>	Всего листов раздела <u>3</u> : ____	Всего разделов: ____	Всего листов выписки: ____
17.03.2022 № 99/2022/455720630			
Кадастровый номер:		50:28:0000000:53268	

План (чертеж, схема) земельного участка			
			
Масштаб 1: данные отсутствуют	Условные обозначения:		

Государственный регистратор		ФГИС ЕГРН
полное наименование должности	подпись	инициалы, фамилия

М.П.

Выписка из Единого государственного реестра недвижимости об объекте недвижимости
Описание местоположения земельного участка

Земельный участок			
(вид объекта недвижимости)			
Лист № ____ Раздела 3.2	Всего листов раздела 3.2 : ____	Всего разделов: ____	Всего листов выписки: ____
17.03.2022 № 99/2022/455720630			
Кадастровый номер:		50:28:0000000:53268	

Сведения о характерных точках границы земельного участка				
Система координат: МСК-73				
Зона №				
Номер точки	Координаты		Описание закрепления на местности	Средняя квадратическая погрешность определения координат характерных точек границ земельного участка, м
	X	Y		
1	2	3	4	5
1	412356.94	2215418.82	данные отсутствуют	данные отсутствуют
2	412381.48	2215459.99	данные отсутствуют	данные отсутствуют
3	412484.55	2215676.55	данные отсутствуют	данные отсутствуют
4	412596.96	2215832.53	данные отсутствуют	данные отсутствуют
5	412632.57	2215909.81	данные отсутствуют	данные отсутствуют
6	412668.11	2215999.56	данные отсутствуют	данные отсутствуют
7	412802.97	2215947.08	данные отсутствуют	данные отсутствуют
8	412873.71	2215946.54	данные отсутствуют	данные отсутствуют
9	412930.97	2215900.49	данные отсутствуют	данные отсутствуют
10	412939.61	2215891.64	данные отсутствуют	данные отсутствуют
11	412965.21	2215882.89	данные отсутствуют	данные отсутствуют
12	413024.29	2215889.61	данные отсутствуют	данные отсутствуют
13	413026.22	2215875.52	данные отсутствуют	данные отсутствуют
14	413266.56	2215837.18	данные отсутствуют	данные отсутствуют
15	413255.54	2215844.42	данные отсутствуют	данные отсутствуют

Государственный регистратор		ФГИС ЕГРН
полное наименование должности	подпись	инициалы, фамилия

М.П.

Выписка из Единого государственного реестра недвижимости об объекте недвижимости
Описание местоположения земельного участка

Земельный участок			
(вид объекта недвижимости)			
Лист № ____ Раздела 3.2	Всего листов раздела 3.2 : ____	Всего разделов: ____	Всего листов выписки: ____
17.03.2022 № 99/2022/455720630			
Кадастровый номер:		50:28:0000000:53268	

Сведения о характерных точках границы земельного участка				
Система координат: МСК-73				
Зона №				
Номер точки	Координаты		Описание закрепления на местности	Средняя квадратическая погрешность определения координат характерных точек границ земельного участка, м
	X	Y		
1	2	3	4	5
16	413177.79	2215859.97	данные отсутствуют	данные отсутствуют
17	413045.77	2215930.85	данные отсутствуют	данные отсутствуют
18	412985.17	2215934.63	данные отсутствуют	данные отсутствуют
19	413121.53	2216036.66	данные отсутствуют	данные отсутствуют
20	413107.4	2216069.51	данные отсутствуют	данные отсутствуют
21	413057.94	2216061.78	данные отсутствуют	данные отсутствуют
22	412938.64	2215987.66	данные отсутствуют	данные отсутствуют
23	412798.5	2215999.02	данные отсутствуют	данные отсутствуют
24	412950	2216203.33	данные отсутствуют	данные отсутствуют
25	412948.66	2216263.98	данные отсутствуют	данные отсутствуют
26	412912.47	2216255.95	данные отсутствуют	данные отсутствуют
27	412911.8	2216215.61	данные отсутствуют	данные отсутствуют
28	412891.93	2216184.39	данные отсутствуют	данные отсутствуют
29	412868.93	2216184.16	данные отсутствуют	данные отсутствуют
30	412852.76	2216130.82	данные отсутствуют	данные отсутствуют

Государственный регистратор		ФГИС ЕГРН
полное наименование должности	подпись	инициалы, фамилия

М.П.

Выписка из Единого государственного реестра недвижимости об объекте недвижимости
Описание местоположения земельного участка

Земельный участок			
(вид объекта недвижимости)			
Лист № ____ Раздела 3.2	Всего листов раздела 3.2 : ____	Всего разделов: ____	Всего листов выписки: ____
17.03.2022 № 99/2022/455720630			
Кадастровый номер:		50:28:0000000:53268	

Сведения о характерных точках границы земельного участка				
Система координат: МСК-73				
Зона №				
Номер точки	Координаты		Описание закрепления на местности	Средняя квадратическая погрешность определения координат характерных точек границ земельного участка, м
	X	Y		
1	2	3	4	5
31	412799.22	2216074.74	данные отсутствуют	данные отсутствуют
32	412741.88	2216047.89	данные отсутствуют	данные отсутствуют
33	412666.61	2216049.46	данные отсутствуют	данные отсутствуют
34	412591.47	2216034.3	данные отсутствуют	данные отсутствуют
35	412561.38	2215981.57	данные отсутствуют	данные отсутствуют
36	412498.9	2215869.03	данные отсутствуют	данные отсутствуют
37	412481.03	2215833.86	данные отсутствуют	данные отсутствуют
38	412454.25	2215812.22	данные отсутствуют	данные отсутствуют
39	412421.25	2215808.97	данные отсутствуют	данные отсутствуют
40	412418	2215761.36	данные отсутствуют	данные отсутствуют
41	412403.93	2215714.56	данные отсутствуют	данные отсутствуют
42	412314.66	2215525.46	данные отсутствуют	данные отсутствуют
43	412299.51	2215503	данные отсутствуют	данные отсутствуют
44	412270.97	2215495.74	данные отсутствуют	данные отсутствуют
45	412276.29	2215466.25	данные отсутствуют	данные отсутствуют

Государственный регистратор		ФГИС ЕГРН
полное наименование должности	подпись	инициалы, фамилия

М.П.

Выписка из Единого государственного реестра недвижимости об объекте недвижимости
Описание местоположения земельного участка

Земельный участок			
(вид объекта недвижимости)			
Лист № ____ Раздела 3.2	Всего листов раздела 3.2 : ____	Всего разделов: ____	Всего листов выписки: ____
17.03.2022 № 99/2022/455720630			
Кадастровый номер:		50:28:0000000:53268	

Сведения о характерных точках границы земельного участка				
Система координат: МСК-73				
Зона №				
Номер точки	Координаты		Описание закрепления на местности	Средняя квадратическая погрешность определения координат характерных точек границ земельного участка, м
	X	Y		
1	2	3	4	5
46	412282.48	2215444.6	данные отсутствуют	данные отсутствуют
47	412308.94	2215417.68	данные отсутствуют	данные отсутствуют

Государственный регистратор		ФГИС ЕГРН
полное наименование должности	подпись	инициалы, фамилия

М.П.

Выписка из Единого государственного реестра недвижимости об объекте недвижимости
Сведения о частях земельного участка

Земельный участок			
(вид объекта недвижимости)			
Лист № ____ Раздела <u>4</u>	Всего листов раздела <u>4</u> : ____	Всего разделов: ____	Всего листов выписки: ____
17.03.2022 № 99/2022/455720630			
Кадастровый номер:		50:28:0000000:53268	

План (чертеж, схема) части земельного участка		Учетный номер части: <u>50:28:0000000:53268/1</u>	
			
Масштаб 1: данные отсутствуют	Условные обозначения:		

Государственный регистратор		ФГИС ЕГРН
полное наименование должности	подпись	инициалы, фамилия

М.П.

Выписка из Единого государственного реестра недвижимости об объекте недвижимости
Сведения о частях земельного участка

Земельный участок			
(вид объекта недвижимости)			
Лист № ____ Раздела <u>4</u>	Всего листов раздела <u>4</u> : ____	Всего разделов: ____	Всего листов выписки: ____
17.03.2022 № 99/2022/455720630			
Кадастровый номер:		50:28:0000000:53268	

План (чертеж, схема) части земельного участка		Учетный номер части: <u>50:28:0000000:53268/2</u>	
			
Масштаб 1: данные отсутствуют	Условные обозначения:		

Государственный регистратор		ФГИС ЕГРН
полное наименование должности	подпись	инициалы, фамилия

М.П.

Выписка из Единого государственного реестра недвижимости об объекте недвижимости
Сведения о частях земельного участка

Земельный участок			
(вид объекта недвижимости)			
Лист № ____ Раздела 4.1	Всего листов раздела 4.1 : ____	Всего разделов: ____	Всего листов выписки: ____
17.03.2022 № 99/2022/455720630			
Кадастровый номер:		50:28:0000000:53268	

Учетный номер части	Площадь (м ²)	Содержание ограничения в использовании или ограничения права на объект недвижимости или обременения объекта недвижимости
1	2	3
1	2282	, Письмо Министерства экономического развития РФ № 11882-ИМ/Д23 от 08.06.2011, срок действия: 07.09.2016
2	1	, Письмо Министерства экономического развития РФ № 11882-ИМ/Д23 от 08.06.2011, срок действия: 07.09.2016

Государственный регистратор		ФГИС ЕГРН
полное наименование должности	подпись	инициалы, фамилия

М.П.

**Выписка из Единого государственного реестра недвижимости об объекте недвижимости
Сведения о частях земельного участка**

Земельный участок				
(вид объекта недвижимости)				
Лист № ____ Раздела 4.2		Всего листов раздела 4.2 : ____		Всего разделов: ____
Всего листов выписки: ____				
17.03.2022 № 99/2022/455720630				
Кадастровый номер:			50:28:0000000:53268	
Сведения о характерных точках границы части (частей) земельного участка				
Учетный номер части: 1				
Система координат: МСК-73				
Зона №				
Номер точки	Координаты, м		Описание закрепления на местности	Средняя квадратическая погрешность определения координат характерных точек границы части земельного участка, м
	X	Y		
1	2	3	4	5
6	412668.11	2215999.56	данные отсутствуют	данные отсутствуют
34	412591.47	2216034.3	данные отсутствуют	данные отсутствуют
48	412701.27	2215986.66	данные отсутствуют	данные отсутствуют
49	412706.76	2216000.63	данные отсутствуют	данные отсутствуют
50	412668.06	2216015.84	данные отсутствуют	данные отсутствуют
51	412604.51	2216036.93	данные отсутствуют	данные отсутствуют
52	412584.22	2216021.6	данные отсутствуют	данные отсутствуют
53	412588.64	2216020.07	данные отсутствуют	данные отсутствуют
54	412660.9	2215996.08	данные отсутствуют	данные отсутствуют
55	412665.95	2215994.1	данные отсутствуют	данные отсутствуют
56	412686.55	2216049.04	данные отсутствуют	данные отсутствуют
57	412683.77	2216049.1	данные отсутствуют	данные отсутствуют
58	412686.07	2216048.65	данные отсутствуют	данные отсутствуют

Государственный регистратор		ФГИС ЕГРН
полное наименование должности	подпись	инициалы, фамилия

М.П.

Выписка из Единого государственного реестра недвижимости об объекте недвижимости
Сведения о частях земельного участка

Земельный участок			
(вид объекта недвижимости)			
Лист № ____ Раздела 4.2	Всего листов раздела 4.2 : ____	Всего разделов: ____	Всего листов выписки: ____
17.03.2022 № 99/2022/455720630			
Кадастровый номер:		50:28:0000000:53268	

Сведения о характерных точках границы части (частей) земельного участка				
Учетный номер части: 2				
Система координат: МСК-73				
Зона №				
Номер точки	Координаты, м		Описание закрепления на местности	Средняя квадратическая погрешность определения координат характерных точек границы части земельного участка, м
	X	Y		
1	2	3	4	5
6	412668.11	2215999.56	данные отсутствуют	данные отсутствуют
34	412591.47	2216034.3	данные отсутствуют	данные отсутствуют
48	412701.27	2215986.66	данные отсутствуют	данные отсутствуют
49	412706.76	2216000.63	данные отсутствуют	данные отсутствуют
50	412668.06	2216015.84	данные отсутствуют	данные отсутствуют
51	412604.51	2216036.93	данные отсутствуют	данные отсутствуют
52	412584.22	2216021.6	данные отсутствуют	данные отсутствуют
53	412588.64	2216020.07	данные отсутствуют	данные отсутствуют
54	412660.9	2215996.08	данные отсутствуют	данные отсутствуют
55	412665.95	2215994.1	данные отсутствуют	данные отсутствуют
56	412686.55	2216049.04	данные отсутствуют	данные отсутствуют
57	412683.77	2216049.1	данные отсутствуют	данные отсутствуют
58	412686.07	2216048.65	данные отсутствуют	данные отсутствуют

Государственный регистратор		ФГИС ЕГРН
полное наименование должности	подпись	инициалы, фамилия

М.П.

Выписка из Единого государственного реестра недвижимости об объекте недвижимости

Сведения о характеристиках объекта недвижимости

На основании запроса от 17.03.2022 г., поступившего на рассмотрение 17.03.2022 г., сообщаем, что согласно записям Единого государственного реестра недвижимости:

Земельный участок			
(вид объекта недвижимости)			
Лист № ____ Раздела 1	Всего листов раздела 1 : ____	Всего разделов: ____	Всего листов выписки: ____
17.03.2022 № 99/2022/455730121			
Кадастровый номер:		50:28:0000000:55625	

Номер кадастрового квартала:	50:28:0000000
Дата присвоения кадастрового номера:	28.02.2019
Ранее присвоенный государственный учетный номер:	данные отсутствуют
Адрес:	Московская область, Городской округ Домодедово
Площадь:	12898 +/- 40
Кадастровая стоимость, руб.:	4482312.96
Кадастровые номера расположенных в пределах земельного участка объектов недвижимости:	данные отсутствуют
Кадастровые номера объектов недвижимости, из которых образован объект недвижимости:	данные отсутствуют
Кадастровые номера образованных объектов недвижимости:	данные отсутствуют
Сведения о включении объекта недвижимости в состав предприятия как имущественного комплекса:	

Государственный регистратор		ФГИС ЕГРН
полное наименование должности	подпись	инициалы, фамилия

М.П.

Выписка из Единого государственного реестра недвижимости об объекте недвижимости
Сведения о характеристиках объекта недвижимости

Земельный участок			
(вид объекта недвижимости)			
Лист № ____ Раздела 1	Всего листов раздела 1 : ____	Всего разделов: ____	Всего листов выписки: ____
17.03.2022 № 99/2022/455730121			
Кадастровый номер:		50:28:0000000:55625	

Категория земель:	
Виды разрешенного использования:	земельные участки (территории) общего пользования
Сведения о кадастровом инженере:	Бурт Яков Сергеевич №50-15-1123, ГУП МО "МОБТИ"
Сведения о лесах, водных объектах и об иных природных объектах, расположенных в пределах земельного участка:	данные отсутствуют
Сведения о том, что земельный участок полностью или частично расположен в границах зоны с особыми условиями использования территории или территории объекта культурного наследия	данные отсутствуют
Сведения о том, что земельный участок расположен в границах особой экономической зоны, территории опережающего социально-экономического развития, зоны территориального развития в Российской Федерации, игровой зоны:	данные отсутствуют
Сведения о том, что земельный участок расположен в границах особо охраняемой природной территории, охотничьих угодий, лесничеств, лесопарков:	данные отсутствуют
Сведения о результатах проведения государственного земельного надзора:	данные отсутствуют
Сведения о расположении земельного участка в границах территории, в отношении которой утвержден проект межевания территории:	данные отсутствуют

Государственный регистратор		ФГИС ЕГРН
полное наименование должности	подпись	инициалы, фамилия

М.П.

Выписка из Единого государственного реестра недвижимости об объекте недвижимости
Сведения о характеристиках объекта недвижимости

Земельный участок			
(вид объекта недвижимости)			
Лист № ____ Раздела 1	Всего листов раздела 1 : ____	Всего разделов: ____	Всего листов выписки: ____
17.03.2022 № 99/2022/455730121			
Кадастровый номер:		50:28:0000000:55625	

Условный номер земельного участка:	данные отсутствуют
Сведения о принятии акта и (или) заключении договора, предусматривающих предоставление в соответствии с земельным законодательством исполнительным органом государственной власти или органом местного самоуправления находящегося в государственной или муниципальной собственности земельного участка для строительства наемного дома социального использования или наемного дома коммерческого использования:	данные отсутствуют
Сведения о том, что земельный участок или земельные участки образованы на основании решения об изъятии земельного участка и (или) расположенного на нем объекта недвижимости для государственных или муниципальных нужд:	данные отсутствуют
Сведения о том, что земельный участок образован из земель или земельного участка, государственная собственность на которые не разграничена:	данные отсутствуют
Сведения о наличии земельного спора о местоположении границ земельных участков:	данные отсутствуют
Статус записи об объекте недвижимости:	Сведения об объекте недвижимости имеют статус "актуальные"
Особые отметки:	Сведения о видах разрешенного использования имеют статус «Актуальные незасвидетельствованные». Право (ограничение права, обременение объекта недвижимости) зарегистрировано на данный объект недвижимости с видами разрешенного использования «Для иных видов жилой застройки».
Получатель выписки:	Баторов Игорь Олегович

Государственный регистратор		ФГИС ЕГРН
полное наименование должности	подпись	инициалы, фамилия

М.П.

Выписка из Единого государственного реестра недвижимости об объекте недвижимости
Сведения о зарегистрированных правах

Земельный участок			
(вид объекта недвижимости)			
Лист № ____ Раздела <u>2</u>	Всего листов раздела <u>2</u> : ____	Всего разделов: ____	Всего листов выписки: ____
17.03.2022 № 99/2022/455730121			
Кадастровый номер:		50:28:0000000:55625	
1.	Правообладатель (правообладатели):	1.1.	Государственное бюджетное учреждение Московской области "Мосавтодор", ИНН: 5000001525
2.	Вид, номер и дата государственной регистрации права:	2.1.	Постоянное (бессрочное) пользование, № 50:28:0000000:55625-50/001/2019-1 от 03.04.2019
3.	Ограничение прав и обременение объекта недвижимости:	не зарегистрировано	
1.	Правообладатель (правообладатели):	1.2.	Московская область
2.	Вид, номер и дата государственной регистрации права:	2.2.	Собственность, № 50:28:0000000:55625-50/001/2019-2 от 03.04.2019
3.	Ограничение прав и обременение объекта недвижимости:	не зарегистрировано	
4.	Договоры участия в долевом строительстве:	не зарегистрировано	
5.	Заявленные в судебном порядке права требования:	данные отсутствуют	
6.	Сведения о возражении в отношении зарегистрированного права:	данные отсутствуют	
7.	Сведения о наличии решения об изъятии объекта недвижимости для государственных и муниципальных нужд:	данные отсутствуют	
8.	Сведения о невозможности государственной регистрации без личного участия правообладателя или его законного представителя:		
9.	Правопритязания и сведения о наличии поступивших, но не рассмотренных заявлений о проведении государственной регистрации права (перехода, прекращения права), ограничения права или обременения объекта недвижимости, сделки в отношении объекта недвижимости:	данные отсутствуют	
10.	Сведения об осуществлении государственной регистрации сделки, права, ограничения права без необходимого в силу закона согласия третьего лица, органа:	данные отсутствуют	
11.	Сведения о невозможности государственной регистрации перехода, прекращения, ограничения права на земельный участок из земель сельскохозяйственного назначения:		

Государственный регистратор		ФГИС ЕГРН
полное наименование должности	подпись	инициалы, фамилия

М.П.

Выписка из Единого государственного реестра недвижимости об объекте недвижимости
Описание местоположения земельного участка

Земельный участок			
(вид объекта недвижимости)			
Лист № ____ Раздела <u>3</u>	Всего листов раздела <u>3</u> : ____	Всего разделов: ____	Всего листов выписки: ____
17.03.2022 № 99/2022/455730121			
Кадастровый номер:		50:28:0000000:55625	

План (чертеж, схема) земельного участка			
			
Масштаб 1: данные отсутствуют	Условные обозначения:		

Государственный регистратор		ФГИС ЕГРН
полное наименование должности	подпись	инициалы, фамилия

М.П.

Выписка из Единого государственного реестра недвижимости об объекте недвижимости
Описание местоположения земельного участка

Земельный участок			
(вид объекта недвижимости)			
Лист № ____ Раздела 3.1	Всего листов раздела 3.1 : ____	Всего разделов: ____	Всего листов выписки: ____
17.03.2022 № 99/2022/455730121			
Кадастровый номер:		50:28:0000000:55625	

Описание местоположения границ земельного участка							
Номер п/п	Номер точки		Дирекционный угол	Горизонтальное проложение, м	Описание закрепления на местности	Кадастровые номера смежных участков	Сведения об адресах правообладателей смежных земельных участков
	начальная	конечная					
1	2	3	4	5	6	7	8
1	1	2	данные отсутствуют	данные отсутствуют	данные отсутствуют	данные отсутствуют	данные отсутствуют
2	1	3	данные отсутствуют	данные отсутствуют	данные отсутствуют	данные отсутствуют	данные отсутствуют
3	2	1	данные отсутствуют	данные отсутствуют	данные отсутствуют	данные отсутствуют	данные отсутствуют
4	3	4	данные отсутствуют	данные отсутствуют	данные отсутствуют	данные отсутствуют	данные отсутствуют
5	4	5	данные отсутствуют	данные отсутствуют	данные отсутствуют	данные отсутствуют	данные отсутствуют
6	5	6	данные отсутствуют	данные отсутствуют	данные отсутствуют	данные отсутствуют	данные отсутствуют
7	6	7	данные отсутствуют	данные отсутствуют	данные отсутствуют	данные отсутствуют	данные отсутствуют
8	7	8	данные отсутствуют	данные отсутствуют	данные отсутствуют	данные отсутствуют	данные отсутствуют
9	8	9	данные отсутствуют	данные отсутствуют	данные отсутствуют	данные отсутствуют	данные отсутствуют
10	9	10	данные отсутствуют	данные отсутствуют	данные отсутствуют	данные отсутствуют	данные отсутствуют
11	10	11	данные отсутствуют	данные отсутствуют	данные отсутствуют	данные отсутствуют	данные отсутствуют
12	11	12	данные отсутствуют	данные отсутствуют	данные отсутствуют	данные отсутствуют	данные отсутствуют
13	12	13	данные отсутствуют	данные отсутствуют	данные отсутствуют	данные отсутствуют	данные отсутствуют
14	13	14	данные отсутствуют	данные отсутствуют	данные отсутствуют	данные отсутствуют	данные отсутствуют

			отсутствуют	отсутствуют			
15	14	15	данные отсутствуют	данные отсутствуют	данные отсутствуют	данные отсутствуют	данные отсутствуют

Государственный регистратор		ФГИС ЕГРН
полное наименование должности	подпись	инициалы, фамилия

М.П.

Выписка из Единого государственного реестра недвижимости об объекте недвижимости
Описание местоположения земельного участка

Земельный участок			
(вид объекта недвижимости)			
Лист № ____ Раздела 3.1	Всего листов раздела 3.1 : ____	Всего разделов: ____	Всего листов выписки: ____
17.03.2022 № 99/2022/455730121			
Кадастровый номер:		50:28:0000000:55625	

Описание местоположения границ земельного участка							
Номер п/п	Номер точки		Дирекционный угол	Горизонтальное проложение, м	Описание закрепления на местности	Кадастровые номера смежных участков	Сведения об адресах правообладателей смежных земельных участков
	начальная	конечная					
1	2	3	4	5	6	7	8
16	15	16	данные отсутствуют	данные отсутствуют	данные отсутствуют	данные отсутствуют	данные отсутствуют
17	16	17	данные отсутствуют	данные отсутствуют	данные отсутствуют	данные отсутствуют	данные отсутствуют
18	17	18	данные отсутствуют	данные отсутствуют	данные отсутствуют	данные отсутствуют	данные отсутствуют
19	18	19	данные отсутствуют	данные отсутствуют	данные отсутствуют	данные отсутствуют	данные отсутствуют
20	19	20	данные отсутствуют	данные отсутствуют	данные отсутствуют	данные отсутствуют	данные отсутствуют
21	20	21	данные отсутствуют	данные отсутствуют	данные отсутствуют	данные отсутствуют	данные отсутствуют
22	21	22	данные отсутствуют	данные отсутствуют	данные отсутствуют	данные отсутствуют	данные отсутствуют
23	22	23	данные отсутствуют	данные отсутствуют	данные отсутствуют	данные отсутствуют	данные отсутствуют
24	23	24	данные отсутствуют	данные отсутствуют	данные отсутствуют	данные отсутствуют	данные отсутствуют
25	24	25	данные отсутствуют	данные отсутствуют	данные отсутствуют	данные отсутствуют	данные отсутствуют
26	25	1	данные отсутствуют	данные отсутствуют	данные отсутствуют	данные отсутствуют	данные отсутствуют

Государственный регистратор		ФГИС ЕГРН
полное наименование должности	подпись	инициалы, фамилия

Выписка из Единого государственного реестра недвижимости об объекте недвижимости
Описание местоположения земельного участка

Земельный участок			
(вид объекта недвижимости)			
Лист № ____ Раздела 3.2	Всего листов раздела 3.2 : ____	Всего разделов: ____	Всего листов выписки: ____
17.03.2022 № 99/2022/455730121			
Кадастровый номер:		50:28:0000000:55625	

Сведения о характерных точках границы земельного участка				
Система координат: МСК-50, зона 2				
Зона №				
Номер точки	Координаты		Описание закрепления на местности	Средняя квадратическая погрешность определения координат характерных точек границ земельного участка, м
	X	Y		
1	2	3	4	5
1	412276.48	2215429.98	-	0.1
2	412280	2215420.1	-	0.1
3	412308.94	2215417.68	-	0.1
4	412282.48	2215444.6	-	0.1
5	412276.29	2215466.25	-	0.1
6	412270.97	2215495.74	-	0.1
7	412268.01	2215515.64	-	0.1
8	412274.77	2215615.12	-	0.1
9	412279	2215676.45	-	0.1
10	412291.39	2215855.79	-	0.1
11	412296.63	2215931.11	-	0.1
12	412312.17	2216146.18	-	0.1
13	412321.09	2216146.12	-	0.1
14	412322.65	2216172.22	-	0.1
15	412319.84	2216171.89	-	0.1

Государственный регистратор		ФГИС ЕГРН
полное наименование должности	подпись	инициалы, фамилия

М.П.

Выписка из Единого государственного реестра недвижимости об объекте недвижимости
Описание местоположения земельного участка

Земельный участок			
(вид объекта недвижимости)			
Лист № ____ Раздела 3.2	Всего листов раздела 3.2 : ____	Всего разделов: ____	Всего листов выписки: ____
17.03.2022 № 99/2022/455730121			
Кадастровый номер:		50:28:0000000:55625	


Сведения о характерных точках границы земельного участка				
Система координат: МСК-50, зона 2				
Зона №				
Номер точки	Координаты		Описание закрепления на местности	Средняя квадратическая погрешность определения координат характерных точек границ земельного участка, м
	X	Y		
1	2	3	4	5
16	412315.19	2216173.01	-	0.1
17	412306.51	2216175.1	-	0.1
18	412305.31	2216175.53	-	0.1
19	412295.5	2216179.03	-	0.1
20	412288.13	2216181.66	-	0.1
21	412286.78	2216157.9	-	0.1
22	412295.46	2216154.53	-	0.1
23	412280.84	2215937.39	-	0.1
24	412270.75	2215796.05	-	0.1
25	412254.96	2215616.32	-	0.1
26	412253.36	2215531.07	-	0.1

Государственный регистратор		ФГИС ЕГРН
полное наименование должности	подпись	инициалы, фамилия

М.П.

Выписка из Единого государственного реестра недвижимости об объекте недвижимости
Сведения о частях земельного участка

Земельный участок			
(вид объекта недвижимости)			
Лист № ____ Раздела <u>4</u>	Всего листов раздела <u>4</u> : ____	Всего разделов: ____	Всего листов выписки: ____
17.03.2022 № 99/2022/455730121			
Кадастровый номер:		50:28:0000000:55625	

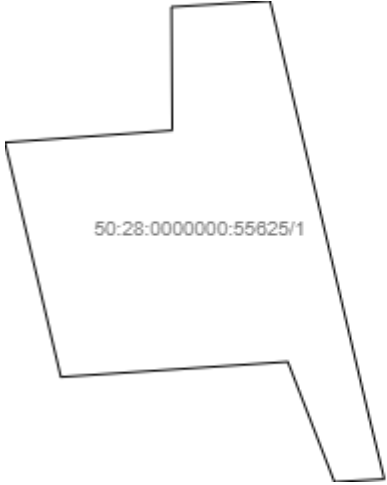
План (чертеж, схема) части земельного участка		Учетный номер части: <u>50:28:0000000:55625/1</u>	
			
Масштаб 1: данные отсутствуют	Условные обозначения:		

Государственный регистратор		ФГИС ЕГРН
полное наименование должности	подпись	инициалы, фамилия

М.П.

Выписка из Единого государственного реестра недвижимости об объекте недвижимости
Сведения о частях земельного участка

Земельный участок			
(вид объекта недвижимости)			
Лист № ____ Раздела <u>4</u>	Всего листов раздела <u>4</u> : ____	Всего разделов: ____	Всего листов выписки: ____
17.03.2022 № 99/2022/455730121			
Кадастровый номер:		50:28:0000000:55625	

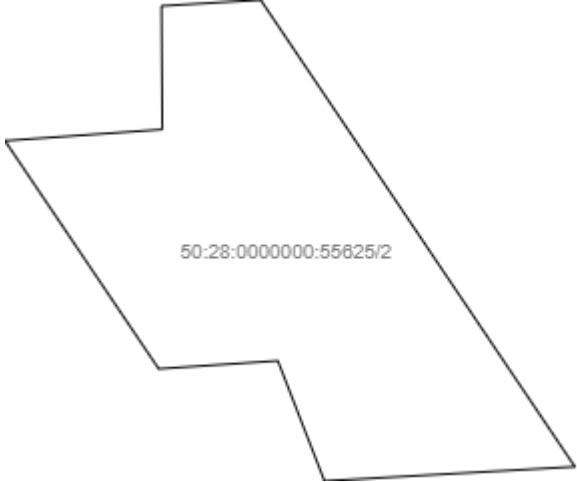
План (чертеж, схема) части земельного участка	Учетный номер части: <u>50:28:0000000:55625/2</u>		
			
Масштаб 1: данные отсутствуют	Условные обозначения:		

Государственный регистратор		ФГИС ЕГРН
полное наименование должности	подпись	инициалы, фамилия

М.П.

Выписка из Единого государственного реестра недвижимости об объекте недвижимости
Сведения о частях земельного участка

Земельный участок			
(вид объекта недвижимости)			
Лист № ____ Раздела <u>4</u>	Всего листов раздела <u>4</u> : ____	Всего разделов: ____	Всего листов выписки: ____
17.03.2022 № 99/2022/455730121			
Кадастровый номер:		50:28:0000000:55625	

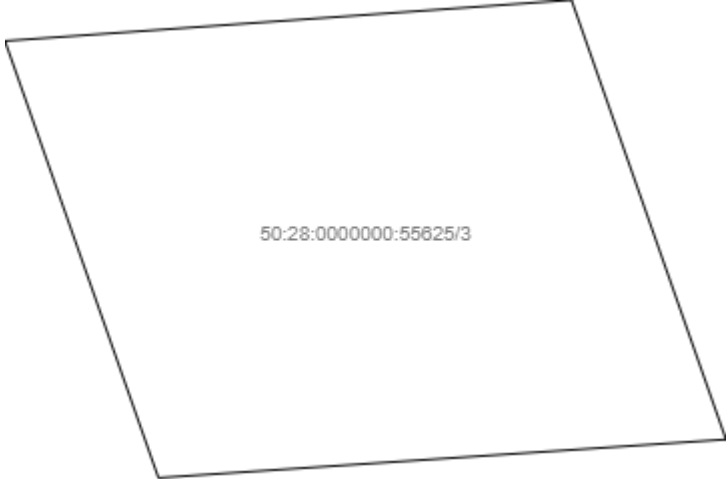План (чертеж, схема) части земельного участка		Учетный номер части: <u>50:28:0000000:55625/3</u>	
			
Масштаб 1: данные отсутствуют	Условные обозначения:		

Государственный регистратор		ФГИС ЕГРН
полное наименование должности	подпись	инициалы, фамилия

М.П.

Выписка из Единого государственного реестра недвижимости об объекте недвижимости
Сведения о частях земельного участка

Земельный участок			
(вид объекта недвижимости)			
Лист № ____ Раздела 4.1	Всего листов раздела 4.1 : ____	Всего разделов: ____	Всего листов выписки: ____
17.03.2022 № 99/2022/455730121			
Кадастровый номер:		50:28:0000000:55625	

Учетный номер части	Площадь (м ²)	Содержание ограничения в использовании или ограничения права на объект недвижимости или обременения объекта недвижимости
1	2	3
1	477	, 50.28.2.81, Письмо Министерства экономического развития РФ № 11882-ИМ/Д23 от 08.06.2011
2	658	, 50.28.2.47, Письмо Министерства экономического развития РФ № 11882-ИМ/Д23 от 08.06.2011
3	374	, 50.28.2.94, Письмо Министерства экономического развития РФ № 11882-ИМ/Д23 от 08.06.2011

Государственный регистратор		ФГИС ЕГРН
полное наименование должности	подпись	инициалы, фамилия

М.П.

Выписка из Единого государственного реестра недвижимости об объекте недвижимости
Сведения о частях земельного участка

Земельный участок				
(вид объекта недвижимости)				
Лист № ____ Раздела 4.2		Всего листов раздела 4.2 : ____		Всего разделов: ____
Всего листов выписки: ____				
17.03.2022 № 99/2022/455730121				
Кадастровый номер:			50:28:0000000:55625	
Сведения о характерных точках границы части (частей) земельного участка				
Учетный номер части: 1				
Система координат: МСК-50, зона 2				
Зона №				
Номер точки	Координаты, м		Описание закрепления на местности	Средняя квадратическая погрешность определения координат характерных точек границы части земельного участка, м
	X	Y		
1	2	3	4	5
12	412312.17	2216146.18	-	0.1
12	412312.17	2216146.18	-	0.1
13	412321.09	2216146.12	-	0.1
13	412321.09	2216146.12	-	0.1
21	412286.78	2216157.9	-	0.1
21	412286.78	2216157.9	-	0.1
22	412295.46	2216154.53	-	0.1
22	412295.46	2216154.53	-	0.1
27	412311.3	2216134.09	данные отсутствуют	данные отсутствуют
28	412310.51	2216134.28	данные отсутствуют	0.1
29	412294.36	2216138.13	данные отсутствуют	данные отсутствуют
30	412286.99	2216161.51	данные отсутствуют	данные отсутствуют
31	412291.54	2216160.39	данные отсутствуют	0.1
32	412315.38	2216154.71	данные отсутствуют	0.1
33	412319.55	2216153.72	данные отсутствуют	0.1
34	412321.52	2216153.25	данные отсутствуют	данные отсутствуют
Государственный регистратор				ФГИС ЕГРН
полное наименование должности			подпись	инициалы, фамилия

М.П.

Выписка из Единого государственного реестра недвижимости об объекте недвижимости
Сведения о частях земельного участка

Земельный участок			
(вид объекта недвижимости)			
Лист № ____ Раздела 4.2	Всего листов раздела 4.2 : ____	Всего разделов: ____	Всего листов выписки: ____
17.03.2022 № 99/2022/455730121			
Кадастровый номер:		50:28:0000000:55625	

Номер точки	Координаты, м		Описание закрепления на местности	Средняя квадратическая погрешность определения координат характерных точек границы части земельного участка, м
	X	Y		
1	2	3	4	5
35	412311.35	2216134.81	данные отсутствуют	данные отсутствуют
36	412294.88	2216145.92	данные отсутствуют	данные отсутствуют
37	412287.81	2216176	данные отсутствуют	данные отсутствуют
38	412321.52	2216153.29	данные отсутствуют	данные отсутствуют
39	412311.51	2216137	данные отсутствуют	данные отсутствуют
40	412309.94	2216115.29	данные отсутствуют	данные отсутствуют
41	412293.21	2216121.17	данные отсутствуют	данные отсутствуют
42	412294.68	2216142.92	данные отсутствуют	данные отсутствуют

Государственный регистратор		ФГИС ЕГРН
полное наименование должности	подпись	инициалы, фамилия

М.П.

Выписка из Единого государственного реестра недвижимости об объекте недвижимости
Сведения о частях земельного участка

Земельный участок				
(вид объекта недвижимости)				
Лист № ____ Раздела 4.2		Всего листов раздела 4.2 : ____		Всего разделов: ____
Всего листов выписки: ____				
17.03.2022 № 99/2022/455730121				
Кадастровый номер:			50:28:0000000:55625	
Сведения о характерных точках границы части (частей) земельного участка				
Учетный номер части: 2				
Система координат: МСК-50, зона 2				
Зона №				
Номер точки	Координаты, м		Описание закрепления на местности	Средняя квадратическая погрешность определения координат характерных точек границы части земельного участка, м
	X	Y		
1	2	3	4	5
12	412312.17	2216146.18	-	0.1
12	412312.17	2216146.18	-	0.1
13	412321.09	2216146.12	-	0.1
13	412321.09	2216146.12	-	0.1
21	412286.78	2216157.9	-	0.1
21	412286.78	2216157.9	-	0.1
22	412295.46	2216154.53	-	0.1
22	412295.46	2216154.53	-	0.1
27	412311.3	2216134.09	данные отсутствуют	данные отсутствуют
28	412310.51	2216134.28	данные отсутствуют	0.1
29	412294.36	2216138.13	данные отсутствуют	данные отсутствуют
30	412286.99	2216161.51	данные отсутствуют	данные отсутствуют
31	412291.54	2216160.39	данные отсутствуют	0.1
32	412315.38	2216154.71	данные отсутствуют	0.1
33	412319.55	2216153.72	данные отсутствуют	0.1
34	412321.52	2216153.25	данные отсутствуют	данные отсутствуют
Государственный регистратор				ФГИС ЕГРН
полное наименование должности			подпись	инициалы, фамилия

М.П.

Выписка из Единого государственного реестра недвижимости об объекте недвижимости
Сведения о частях земельного участка

Земельный участок			
(вид объекта недвижимости)			
Лист № ____ Раздела 4.2	Всего листов раздела 4.2 : ____	Всего разделов: ____	Всего листов выписки: ____
17.03.2022 № 99/2022/455730121			
Кадастровый номер:		50:28:0000000:55625	

Номер точки	Координаты, м		Описание закрепления на местности	Средняя квадратическая погрешность определения координат характерных точек границы части земельного участка, м
	X	Y		
1	2	3	4	5
35	412311.35	2216134.81	данные отсутствуют	данные отсутствуют
36	412294.88	2216145.92	данные отсутствуют	данные отсутствуют
37	412287.81	2216176	данные отсутствуют	данные отсутствуют
38	412321.52	2216153.29	данные отсутствуют	данные отсутствуют
39	412311.51	2216137	данные отсутствуют	данные отсутствуют
40	412309.94	2216115.29	данные отсутствуют	данные отсутствуют
41	412293.21	2216121.17	данные отсутствуют	данные отсутствуют
42	412294.68	2216142.92	данные отсутствуют	данные отсутствуют

Государственный регистратор		ФГИС ЕГРН
полное наименование должности	подпись	инициалы, фамилия

М.П.

Выписка из Единого государственного реестра недвижимости об объекте недвижимости
Сведения о частях земельного участка

Земельный участок				
(вид объекта недвижимости)				
Лист № ____ Раздела 4.2		Всего листов раздела 4.2 : ____		Всего разделов: ____
Всего листов выписки: ____				
17.03.2022 № 99/2022/455730121				
Кадастровый номер:			50:28:0000000:55625	
Сведения о характерных точках границы части (частей) земельного участка				
Учетный номер части: 3				
Система координат: МСК-50, зона 2				
Зона №				
Номер точки	Координаты, м		Описание закрепления на местности	Средняя квадратическая погрешность определения координат характерных точек границы части земельного участка, м
	X	Y		
1	2	3	4	5
12	412312.17	2216146.18	-	0.1
12	412312.17	2216146.18	-	0.1
13	412321.09	2216146.12	-	0.1
13	412321.09	2216146.12	-	0.1
21	412286.78	2216157.9	-	0.1
21	412286.78	2216157.9	-	0.1
22	412295.46	2216154.53	-	0.1
22	412295.46	2216154.53	-	0.1
27	412311.3	2216134.09	данные отсутствуют	данные отсутствуют
28	412310.51	2216134.28	данные отсутствуют	0.1
29	412294.36	2216138.13	данные отсутствуют	данные отсутствуют
30	412286.99	2216161.51	данные отсутствуют	данные отсутствуют
31	412291.54	2216160.39	данные отсутствуют	0.1
32	412315.38	2216154.71	данные отсутствуют	0.1
33	412319.55	2216153.72	данные отсутствуют	0.1
34	412321.52	2216153.25	данные отсутствуют	данные отсутствуют
Государственный регистратор				ФГИС ЕГРН
полное наименование должности			подпись	инициалы, фамилия

М.П.

Выписка из Единого государственного реестра недвижимости об объекте недвижимости
Сведения о частях земельного участка

Земельный участок			
(вид объекта недвижимости)			
Лист № ____ Раздела 4.2	Всего листов раздела 4.2 : ____	Всего разделов: ____	Всего листов выписки: ____
17.03.2022 № 99/2022/455730121			
Кадастровый номер:		50:28:0000000:55625	

Номер точки	Координаты, м		Описание закрепления на местности	Средняя квадратическая погрешность определения координат характерных точек границы части земельного участка, м
	X	Y		
1	2	3	4	5
35	412311.35	2216134.81	данные отсутствуют	данные отсутствуют
36	412294.88	2216145.92	данные отсутствуют	данные отсутствуют
37	412287.81	2216176	данные отсутствуют	данные отсутствуют
38	412321.52	2216153.29	данные отсутствуют	данные отсутствуют
39	412311.51	2216137	данные отсутствуют	данные отсутствуют
40	412309.94	2216115.29	данные отсутствуют	данные отсутствуют
41	412293.21	2216121.17	данные отсутствуют	данные отсутствуют
42	412294.68	2216142.92	данные отсутствуют	данные отсутствуют

Государственный регистратор		ФГИС ЕГРН
полное наименование должности	подпись	инициалы, фамилия

М.П.

Выписка из Единого государственного реестра недвижимости об объекте недвижимости

Сведения о характеристиках объекта недвижимости

На основании запроса от 17.03.2022 г., поступившего на рассмотрение 17.03.2022 г., сообщаем, что согласно записям Единого государственного реестра недвижимости:

Земельный участок			
(вид объекта недвижимости)			
Лист № ____ Раздела 1	Всего листов раздела 1 : ____	Всего разделов: ____	Всего листов выписки: ____
17.03.2022 № 99/2022/455732109			
Кадастровый номер:		50:28:0000000:53267	

Номер кадастрового квартала:	50:28:0000000
Дата присвоения кадастрового номера:	09.09.2016
Ранее присвоенный государственный учетный номер:	данные отсутствуют
Адрес:	Московская область, г. Домодедово
Площадь:	115505 +/- 2974
Кадастровая стоимость, руб.:	605246.2
Кадастровые номера расположенных в пределах земельного участка объектов недвижимости:	данные отсутствуют
Кадастровые номера объектов недвижимости, из которых образован объект недвижимости:	50:28:0000000:51701
Кадастровые номера образованных объектов недвижимости:	данные отсутствуют
Сведения о включении объекта недвижимости в состав предприятия как имущественного комплекса:	

Государственный регистратор		ФГИС ЕГРН
полное наименование должности	подпись	инициалы, фамилия

М.П.

Выписка из Единого государственного реестра недвижимости об объекте недвижимости
Сведения о характеристиках объекта недвижимости

Земельный участок			
(вид объекта недвижимости)			
Лист № ____ Раздела 1	Всего листов раздела 1 : ____	Всего разделов: ____	Всего листов выписки: ____
17.03.2022 № 99/2022/455732109			
Кадастровый номер:		50:28:0000000:53267	

Категория земель:	
Виды разрешенного использования:	для сельскохозяйственного использования
Сведения о кадастровом инженере:	Пархоменко Анна Александровна №50-13-894
Сведения о лесах, водных объектах и об иных природных объектах, расположенных в пределах земельного участка:	данные отсутствуют
Сведения о том, что земельный участок полностью или частично расположен в границах зоны с особыми условиями использования территории или территории объекта культурного наследия	данные отсутствуют
Сведения о том, что земельный участок расположен в границах особой экономической зоны, территории опережающего социально-экономического развития, зоны территориального развития в Российской Федерации, игровой зоны:	данные отсутствуют
Сведения о том, что земельный участок расположен в границах особо охраняемой природной территории, охотничьих угодий, лесничеств, лесопарков:	данные отсутствуют
Сведения о результатах проведения государственного земельного надзора:	данные отсутствуют
Сведения о расположении земельного участка в границах территории, в отношении которой утвержден проект межевания территории:	данные отсутствуют

Государственный регистратор		ФГИС ЕГРН
полное наименование должности	подпись	инициалы, фамилия

М.П.

Выписка из Единого государственного реестра недвижимости об объекте недвижимости
Сведения о характеристиках объекта недвижимости

Земельный участок			
(вид объекта недвижимости)			
Лист № ____ Раздела 1	Всего листов раздела 1 : ____	Всего разделов: ____	Всего листов выписки: ____
17.03.2022 № 99/2022/455732109			
Кадастровый номер:		50:28:0000000:53267	

Условный номер земельного участка:	данные отсутствуют
Сведения о принятии акта и (или) заключении договора, предусматривающих предоставление в соответствии с земельным законодательством исполнительным органом государственной власти или органом местного самоуправления находящегося в государственной или муниципальной собственности земельного участка для строительства наемного дома социального использования или наемного дома коммерческого использования:	данные отсутствуют
Сведения о том, что земельный участок или земельные участки образованы на основании решения об изъятии земельного участка и (или) расположенного на нем объекта недвижимости для государственных или муниципальных нужд:	данные отсутствуют
Сведения о том, что земельный участок образован из земель или земельного участка, государственная собственность на которые не разграничена:	данные отсутствуют
Сведения о наличии земельного спора о местоположении границ земельных участков:	данные отсутствуют
Статус записи об объекте недвижимости:	Сведения об объекте недвижимости имеют статус "актуальные"
Особые отметки:	Сведения о видах разрешенного использования имеют статус «Актуальные незасвидетельствованные». Право (ограничение права, обременение объекта недвижимости) зарегистрировано на данный объект недвижимости с видами разрешенного использования отсутствует. Сведения необходимые для заполнения раздела 3.1 отсутствуют.
Получатель выписки:	Баторов Игорь Олегович

Государственный регистратор		ФГИС ЕГРН
полное наименование должности	подпись	инициалы, фамилия

М.П.

Выписка из Единого государственного реестра недвижимости об объекте недвижимости
Сведения о зарегистрированных правах


Земельный участок			
(вид объекта недвижимости)			
Лист № ____ Раздела <u>2</u>	Всего листов раздела <u>2</u> : ____	Всего разделов: ____	Всего листов выписки: ____
17.03.2022 № 99/2022/455732109			
Кадастровый номер:		50:28:0000000:53267	
1.	Правообладатель (правообладатели):	1.1.	Московская область
2.	Вид, номер и дата государственной регистрации права:	2.1.	Собственность, № 50-50/001-50/061/008/2016-5724/1 от 26.12.2016
3.	Ограничение прав и обременение объекта недвижимости:	не зарегистрировано	
4.	Договоры участия в долевом строительстве:	не зарегистрировано	
5.	Заявленные в судебном порядке права требования:	данные отсутствуют	
6.	Сведения о возражении в отношении зарегистрированного права:	данные отсутствуют	
7.	Сведения о наличии решения об изъятии объекта недвижимости для государственных и муниципальных нужд:	данные отсутствуют	
8.	Сведения о невозможности государственной регистрации без личного участия правообладателя или его законного представителя:		
9.	Правопритязания и сведения о наличии поступивших, но не рассмотренных заявлений о проведении государственной регистрации права (перехода, прекращения права), ограничения права или обременения объекта недвижимости, сделки в отношении объекта недвижимости:	данные отсутствуют	
10.	Сведения об осуществлении государственной регистрации сделки, права, ограничения права без необходимого в силу закона согласия третьего лица, органа:	данные отсутствуют	
11.	Сведения о невозможности государственной регистрации перехода, прекращения, ограничения права на земельный участок из земель сельскохозяйственного назначения:		

Государственный регистратор		ФГИС ЕГРН
полное наименование должности	подпись	инициалы, фамилия

М.П.

Выписка из Единого государственного реестра недвижимости об объекте недвижимости
Описание местоположения земельного участка

Земельный участок			
(вид объекта недвижимости)			
Лист № ____ Раздела <u>3</u>	Всего листов раздела <u>3</u> : ____	Всего разделов: ____	Всего листов выписки: ____
17.03.2022 № 99/2022/455732109			
Кадастровый номер:		50:28:0000000:53267	

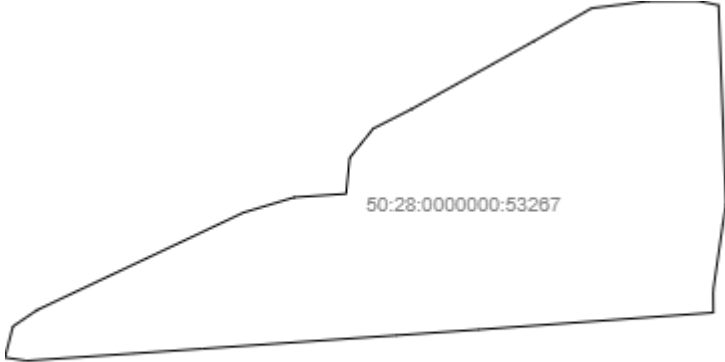План (чертеж, схема) земельного участка			
			
Масштаб 1: данные отсутствуют	Условные обозначения:		

Государственный регистратор		ФГИС ЕГРН
полное наименование должности	подпись	инициалы, фамилия

М.П.

Выписка из Единого государственного реестра недвижимости об объекте недвижимости
Описание местоположения земельного участка

Земельный участок			
(вид объекта недвижимости)			
Лист № ____ Раздела 3.2	Всего листов раздела 3.2 : ____	Всего разделов: ____	Всего листов выписки: ____
17.03.2022 № 99/2022/455732109			
Кадастровый номер:		50:28:0000000:53267	

Сведения о характерных точках границы земельного участка				
Система координат: МСК-73				
Зона №				
Номер точки	Координаты		Описание закрепления на местности	Средняя квадратическая погрешность определения координат характерных точек границ земельного участка, м
	X	Y		
1	2	3	4	5
1	412270.97	2215495.74	данные отсутствуют	данные отсутствуют
2	412299.51	2215503	данные отсутствуют	данные отсутствуют
3	412314.66	2215525.46	данные отсутствуют	данные отсутствуют
4	412403.93	2215714.56	данные отсутствуют	данные отсутствуют
5	412418	2215761.36	данные отсутствуют	данные отсутствуют
6	412421.25	2215808.97	данные отсутствуют	данные отсутствуют
7	412454.25	2215812.22	данные отсутствуют	данные отсутствуют
8	412481.03	2215833.86	данные отсутствуют	данные отсутствуют
9	412498.9	2215869.03	данные отсутствуют	данные отсутствуют
10	412561.38	2215981.57	данные отсутствуют	данные отсутствуют
11	412591.47	2216034.3	данные отсутствуют	данные отсутствуют
12	412597.95	2216086.77	данные отсутствуют	данные отсутствуют
13	412598.14	2216131.99	данные отсутствуют	данные отсутствуют
14	412594.21	2216150.96	данные отсутствуют	данные отсутствуют
15	412411.63	2216157.75	данные отсутствуют	данные отсутствуют

Государственный регистратор		ФГИС ЕГРН
полное наименование должности	подпись	инициалы, фамилия

М.П.

Выписка из Единого государственного реестра недвижимости об объекте недвижимости
Описание местоположения земельного участка

Земельный участок			
(вид объекта недвижимости)			
Лист № ____ Раздела 3.2	Всего листов раздела 3.2 : ____	Всего разделов: ____	Всего листов выписки: ____
17.03.2022 № 99/2022/455732109			
Кадастровый номер:		50:28:0000000:53267	

Сведения о характерных точках границы земельного участка				
Система координат: МСК-73				
Зона №				
Номер точки	Координаты		Описание закрепления на местности	Средняя квадратическая погрешность определения координат характерных точек границ земельного участка, м
	X	Y		
1	2	3	4	5
16	412392.19	2216154.69	данные отсутствуют	данные отсутствуют
17	412332.53	2216146.02	данные отсутствуют	данные отсутствуют
18	412312.17	2216146.18	данные отсутствуют	данные отсутствуют
19	412296.63	2215931.11	данные отсутствуют	данные отсутствуют
20	412291.39	2215855.79	данные отсутствуют	данные отсутствуют
21	412279	2215676.45	данные отсутствуют	данные отсутствуют
22	412274.77	2215615.12	данные отсутствуют	данные отсутствуют
23	412268.01	2215515.64	данные отсутствуют	данные отсутствуют

Государственный регистратор		ФГИС ЕГРН
полное наименование должности	подпись	инициалы, фамилия

М.П.

Выписка из Единого государственного реестра недвижимости об объекте недвижимости
Сведения о частях земельного участка

Земельный участок			
(вид объекта недвижимости)			
Лист № ____ Раздела <u>4</u>	Всего листов раздела <u>4</u> : ____	Всего разделов: ____	Всего листов выписки: ____
17.03.2022 № 99/2022/455732109			
Кадастровый номер:		50:28:0000000:53267	

План (чертеж, схема) части земельного участка		Учетный номер части: <u>50:28:0000000:53267/1</u>	
			
Масштаб 1: данные отсутствуют	Условные обозначения:		

Государственный регистратор		ФГИС ЕГРН
полное наименование должности	подпись	инициалы, фамилия

М.П.

Выписка из Единого государственного реестра недвижимости об объекте недвижимости
Сведения о частях земельного участка

Земельный участок			
(вид объекта недвижимости)			
Лист № ____ Раздела <u>4</u>	Всего листов раздела <u>4</u> : ____	Всего разделов: ____	Всего листов выписки: ____
17.03.2022 № 99/2022/455732109			
Кадастровый номер:		50:28:0000000:53267	

План (чертеж, схема) части земельного участка		Учетный номер части: <u>50:28:0000000:53267/2</u>	
			
Масштаб 1: данные отсутствуют	Условные обозначения:		

Государственный регистратор		ФГИС ЕГРН
полное наименование должности	подпись	инициалы, фамилия

М.П.

Выписка из Единого государственного реестра недвижимости об объекте недвижимости
Сведения о частях земельного участка

Земельный участок			
(вид объекта недвижимости)			
Лист № ____ Раздела 4.1	Всего листов раздела 4.1 : ____	Всего разделов: ____	Всего листов выписки: ____
17.03.2022 № 99/2022/455732109			
Кадастровый номер:		50:28:0000000:53267	

Учетный номер части	Площадь (м ²)	Содержание ограничения в использовании или ограничения права на объект недвижимости или обременения объекта недвижимости
1	2	3
1	6179	, Письмо Министерства экономического развития РФ № 11882-ИМ/Д23 от 08.06.2011, срок действия: 07.09.2016
2	5981	, Письмо Министерства экономического развития РФ № 11882-ИМ/Д23 от 08.06.2011, срок действия: 07.09.2016

Государственный регистратор		ФГИС ЕГРН
полное наименование должности	подпись	инициалы, фамилия

М.П.

Выписка из Единого государственного реестра недвижимости об объекте недвижимости
Сведения о частях земельного участка

Земельный участок				
(вид объекта недвижимости)				
Лист № ____ Раздела 4.2		Всего листов раздела 4.2 : ____		Всего разделов: ____
Всего листов выписки: ____				
17.03.2022 № 99/2022/455732109				
Кадастровый номер:			50:28:0000000:53267	
Сведения о характерных точках границы части (частей) земельного участка				
Учетный номер части: 1				
Система координат: МСК-73				
Зона №				
Номер точки	Координаты, м		Описание закрепления на местности	Средняя квадратическая погрешность определения координат характерных точек границы части земельного участка, м
	X	Y		
1	2	3	4	5
11	412591.47	2216034.3	данные отсутствуют	данные отсутствуют
12	412597.95	2216086.77	данные отсутствуют	данные отсутствуют
17	412332.53	2216146.02	данные отсутствуют	данные отсутствуют
18	412312.17	2216146.18	данные отсутствуют	данные отсутствуют
24	412592.3	2216041.03	данные отсутствуют	данные отсутствуют
25	412541.22	2216058.76	данные отсутствуют	данные отсутствуют
26	412486.38	2216077.58	данные отсутствуют	данные отсутствуют
27	412430.52	2216096.47	данные отсутствуют	данные отсутствуют
28	412374.68	2216115.71	данные отсутствуют	данные отсутствуют
29	412329.72	2216131.09	данные отсутствуют	данные отсутствуют
30	412321.67	2216133.43	данные отсутствуют	данные отсутствуют
31	412311.51	2216137	данные отсутствуют	данные отсутствуют
32	412309.94	2216115.29	данные отсутствуют	данные отсутствуют
33	412315.25	2216113.42	данные отсутствуют	данные отсутствуют
34	412323.39	2216111.06	данные отсутствуют	данные отсутствуют
35	412367.87	2216095.84	данные отсутствуют	данные отсутствуют
Государственный регистратор				ФГИС ЕГРН
полное наименование должности			подпись	инициалы, фамилия

М.П.

Выписка из Единого государственного реестра недвижимости об объекте недвижимости
Сведения о частях земельного участка

Земельный участок			
(вид объекта недвижимости)			
Лист № ____ Раздела 4.2	Всего листов раздела 4.2 : ____	Всего разделов: ____	Всего листов выписки: ____
17.03.2022 № 99/2022/455732109			
Кадастровый номер:		50:28:0000000:53267	

Номер точки	Координаты, м		Описание закрепления на местности	Средняя квадратическая погрешность определения координат характерных точек границы части земельного участка, м
	X	Y		
1	2	3	4	5
36	412423.73	2216076.59	данные отсутствуют	данные отсутствуют
37	412479.61	2216057.7	данные отсутствуют	данные отсутствуют
38	412534.37	2216038.91	данные отсутствуют	данные отсутствуют
39	412584.22	2216021.6	данные отсутствуют	данные отсутствуют
40	412597.95	2216087.41	данные отсутствуют	данные отсутствуют
41	412544.62	2216098.49	данные отсутствуют	данные отсутствуют
42	412475.61	2216115.7	данные отсутствуют	данные отсутствуют
43	412400.7	2216134.15	данные отсутствуют	данные отсутствуют
44	412344.35	2216147.74	данные отсутствуют	данные отсутствуют
45	412311.3	2216134.09	данные отсутствуют	данные отсутствуют
46	412314.65	2216133.29	данные отсутствуют	данные отсутствуют
47	412395.72	2216113.75	данные отсутствуют	данные отсутствуют
48	412470.56	2216095.31	данные отсутствуют	данные отсутствуют
49	412539.94	2216078.01	данные отсутствуют	данные отсутствуют
50	412595.45	2216066.49	данные отсутствуют	данные отсутствуют

Государственный регистратор		ФГИС ЕГРН
полное наименование должности	подпись	инициалы, фамилия

М.П.

Выписка из Единого государственного реестра недвижимости об объекте недвижимости
Сведения о частях земельного участка

Земельный участок				
(вид объекта недвижимости)				
Лист № ____ Раздела 4.2		Всего листов раздела 4.2 : ____		Всего разделов: ____
Всего листов выписки: ____				
17.03.2022 № 99/2022/455732109				
Кадастровый номер:			50:28:0000000:53267	
Сведения о характерных точках границы части (частей) земельного участка				
Учетный номер части: 2				
Система координат: МСК-73				
Зона №				
Номер точки	Координаты, м		Описание закрепления на местности	Средняя квадратическая погрешность определения координат характерных точек границы части земельного участка, м
	X	Y		
1	2	3	4	5
11	412591.47	2216034.3	данные отсутствуют	данные отсутствуют
12	412597.95	2216086.77	данные отсутствуют	данные отсутствуют
17	412332.53	2216146.02	данные отсутствуют	данные отсутствуют
18	412312.17	2216146.18	данные отсутствуют	данные отсутствуют
24	412592.3	2216041.03	данные отсутствуют	данные отсутствуют
25	412541.22	2216058.76	данные отсутствуют	данные отсутствуют
26	412486.38	2216077.58	данные отсутствуют	данные отсутствуют
27	412430.52	2216096.47	данные отсутствуют	данные отсутствуют
28	412374.68	2216115.71	данные отсутствуют	данные отсутствуют
29	412329.72	2216131.09	данные отсутствуют	данные отсутствуют
30	412321.67	2216133.43	данные отсутствуют	данные отсутствуют
31	412311.51	2216137	данные отсутствуют	данные отсутствуют
32	412309.94	2216115.29	данные отсутствуют	данные отсутствуют
33	412315.25	2216113.42	данные отсутствуют	данные отсутствуют
34	412323.39	2216111.06	данные отсутствуют	данные отсутствуют
35	412367.87	2216095.84	данные отсутствуют	данные отсутствуют
Государственный регистратор				ФГИС ЕГРН
полное наименование должности			подпись	инициалы, фамилия

М.П.

Выписка из Единого государственного реестра недвижимости об объекте недвижимости
Сведения о частях земельного участка

Земельный участок			
(вид объекта недвижимости)			
Лист № ____ Раздела 4.2	Всего листов раздела 4.2 : ____	Всего разделов: ____	Всего листов выписки: ____
17.03.2022 № 99/2022/455732109			
Кадастровый номер:		50:28:0000000:53267	

Номер точки	Координаты, м		Описание закрепления на местности	Средняя квадратическая погрешность определения координат характерных точек границы части земельного участка, м
	X	Y		
1	2	3	4	5
36	412423.73	2216076.59	данные отсутствуют	данные отсутствуют
37	412479.61	2216057.7	данные отсутствуют	данные отсутствуют
38	412534.37	2216038.91	данные отсутствуют	данные отсутствуют
39	412584.22	2216021.6	данные отсутствуют	данные отсутствуют
40	412597.95	2216087.41	данные отсутствуют	данные отсутствуют
41	412544.62	2216098.49	данные отсутствуют	данные отсутствуют
42	412475.61	2216115.7	данные отсутствуют	данные отсутствуют
43	412400.7	2216134.15	данные отсутствуют	данные отсутствуют
44	412344.35	2216147.74	данные отсутствуют	данные отсутствуют
45	412311.3	2216134.09	данные отсутствуют	данные отсутствуют
46	412314.65	2216133.29	данные отсутствуют	данные отсутствуют
47	412395.72	2216113.75	данные отсутствуют	данные отсутствуют
48	412470.56	2216095.31	данные отсутствуют	данные отсутствуют
49	412539.94	2216078.01	данные отсутствуют	данные отсутствуют
50	412595.45	2216066.49	данные отсутствуют	данные отсутствуют

Государственный регистратор		ФГИС ЕГРН
полное наименование должности	подпись	инициалы, фамилия

М.П.

Таблица 3 - Расчетные пролеты l_1 , м, для промежуточных железобетонных опор ВЛ 6-20 кВ с защищенными проводами, рассчитанные по ПУЭ 7 издания по картам климатических нагрузок с повторяемостью 1 раз в 25 лет (для ненаселенной и населенной местности)

Сечение защищенного провода СИП-3, мм ²	Опора П20-1Н на стойке СВ105-5															
	Район по ветру, нормативное ветровое давление W_0 , Па															
	I - 400				II - 500				III - 650				IV - 800			
	Район по гололеду, нормативная толщина стенки гололеда b , мм															
	I-10	II-15	III-20	IV-25	I-10	II-15	III-20	IV-25	I-10	II-15	III-20	IV-25	I-10	II-15	III-20	IV-25
Габаритные пролеты для ненаселенной местности при заглублении опоры на 2,5 м*																
50	110	90	80	70	110	90	80	70	110	90	80	70	110	90	80	70
70	110	90	80	70	110	90	80	70	110	90	80	70	110	90	80	70
95	105	90	80	70	105	90	80	70	105	90	80	70	105	90	80	70
120	100	90	75	70	100	90	75	70	100	90	75	70	100	90	75	70
Габаритные пролеты для населенной местности при заглублении опоры на 2,5 м*																
50	90	75	65	55	90	75	65	55	90	75	65	55	90	75	65	55
70	90	75	65	55	90	75	65	55	90	75	65	55	90	75	65	55
95	85	75	65	55	85	75	65	55	85	75	65	55	85	75	65	55
120	80	70	65	55	80	70	65	55	80	70	65	55	80	70	65	55
Ветровые пролеты для ненаселенной и населенной местности																
50	135	96	73	58	135	96	73	58	108	96	73	58	68	68	68	58
70	128	91	70	56	128	91	70	56	94	91	70	56	60	60	60	56
95	121	87	68	55	121	87	68	55	82	82	68	55	53	53	53	53
120	115	84	66	53	115	84	66	53	74	74	66	53	48	48	48	48

*При заглублении опоры П20-1Н на 3 м габаритные пролеты принять равными l_3 (см. таблицу 5).

Таблица 4 - Расчетные пролеты l_2 , м, для промежуточных железобетонных опор ВЛ 6-20 кВ с защищенными проводами, рассчитанные по ПУЭ 7 издания по картам климатических нагрузок с повторяемостью 1 раз в 25 лет (для ненаселенной и населенной местности)

Сечение защищенного провода СИП-3, мм ²	Опора П20-3Н на стойке СВ110-5															
	Район по ветру, нормативное ветровое давление W_0 , Па															
	I - 400				II - 500				III - 650				IV - 800			
	Район по гололеду, нормативная толщина стенки гололеда b , мм															
	I-10	II-15	III-20	IV-25	I-10	II-15	III-20	IV-25	I-10	II-15	III-20	IV-25	I-10	II-15	III-20	IV-25
Габаритные пролеты для ненаселенной местности при заглублении опоры на 2,5 м*																
50	120	100	85	75	120	100	85	75	120	100	85	75	120	100	85	75
70	120	100	85	75	120	100	85	75	120	100	85	75	120	100	85	75
95	115	100	85	75	115	100	85	75	115	100	85	75	115	100	85	75
120	110	95	85	75	110	95	85	75	110	95	85	75	110	95	85	75
Габаритные пролеты для населенной местности при заглублении опоры на 2,5 м*																
50	100	85	70	65	100	85	70	65	100	85	70	65	100	85	70	65
70	100	85	70	65	100	85	70	65	100	85	70	65	100	85	70	65
95	95	85	70	65	95	85	70	65	95	85	70	65	95	85	70	65
120	90	80	70	65	90	80	70	65	90	80	70	65	90	80	70	65
Ветровые пролеты для ненаселенной и населенной местности																
50	124	87	67	53	124	87	67	53	98	87	67	53	61	61	61	53
70	117	83	64	52	117	83	64	52	84	83	64	52	54	54	54	52
95	111	80	62	50	111	80	62	50	75	75	62	50	48	48	48	48
120	106	77	60	49	106	77	60	49	68	68	60	49	44	44	44	44

*При заглублении опоры П20-3Н на 3 м габаритные пролеты принять равными l_1 (см. таблицу 3).

Таблица 5 - Расчетные пролеты l_3 , м, для опор анкерного типа ВЛ 6-20 кВ с защищенными проводами, рассчитанные по ПУЭ 7 издания по картам климатических нагрузок с повторяемостью 1 раз в 25 лет (для ненаселенной и населенной местности)

Сечение защищенного провода СИП-3, мм ²	Опоры УП20-1Н, УП20-3Н, А20-1Н, А20-3Н, УА20-1Н, УА20-3Н, ОА20-1Н, ОА20-3Н, УОА20-1Н, УОА20-3Н															
	Район по ветру, нормативное ветровое давление W ₀ , Па															
	I - 400				II - 500				III - 650				IV - 800			
	Район по гололеду, нормативная толщина стенки гололеда b _н , мм															
	I-10	II-15	III-20	IV-25	I-10	II-15	III-20	IV-25	I-10	II-15	III-20	IV-25	I-10	II-15	III-20	IV-25
для ненаселенной местности																
50	90	75	65	53	90	75	65	53	90	75	65	53	61	61	61	53
70	90	75	64	52	90	75	64	52	84	75	64	52	54	54	54	52
95	85	75	62	50	85	75	62	50	75	75	62	50	48	48	48	48
120	80	70	60	49	80	70	60	49	68	68	60	49	44	44	44	44
для населенной местности																
50	60	55	50	45	60	55	50	45	60	55	50	45	60	55	50	45
70	60	55	50	45	60	55	50	45	60	55	50	45	54	54	50	45
95	60	55	50	45	60	55	50	45	60	55	50	45	48	48	48	45
120	55	50	45	40	55	50	45	40	55	50	45	40	44	44	44	40

Изм. № подл. Подпись и дата Взам. инв. №

Изм. Кол.уч. Лист № док. Подп. Дата

27.0002 - ПЗ

Лист
6

Монтажные таблицы защищенных проводов типа СИП-3 для подвески на железобетонных опорах ВЛ 6-20 кВ

Таблица 17

Провод СИП-3 1х95

Допустимое напряжение провода

$$\sigma_{нг} = \sigma_{\perp} = 114 \text{ МПа}$$

$$\sigma_{сг} = 45 \text{ МПа}$$

Максимальное тяжение провода

$$T'' = 7000 \text{ Н}$$


Нормативное ветровое давление

$$W_0 = 400-800 \text{ Па} \quad \text{I-IV район}$$

Нормативная толщина стенки гололеда

$$b_1 = 15 \text{ мм} \quad \text{II район}$$

Пролет, м	Режим	ВГ	В	Напряжения в проводе, МПа, при температуре, С°						Стрелы провеса провода, м, при температуре, С°					
				-5Г	-40	-20	0	15	40	-40	-20	0	15	40	-5Г
20	-	49,4	43,1	42,9	75,8	50,4	26,5	13,8	7,1	0,03	0,04	0,08	0,16	0,30	0,18
30	-	59,5	50,8	50,4	75,8	50,8	28,5	17,4	10,2	0,06	0,10	0,17	0,28	0,48	0,35
40	-	68,7	57,9	57,5	75,8	51,4	30,6	20,5	13,0	0,11	0,17	0,28	0,42	0,67	0,55
50	ВГ	75,8	62,9	62,4	72,5	49,2	30,6	22,1	15,2	0,19	0,28	0,44	0,61	0,89	0,79
60	ВГ	75,8	60,7	60,7	54,7	35,9	24,5	19,7	15,2	0,36	0,54	0,80	1,00	1,29	1,17
70	ВГ	75,8	58,9	59,7	39,3	27,7	21,3	17,6	15,3	0,68	0,96	1,25	1,51	1,75	1,62
80	ВГ	75,8	57,5	59,0	29,8	23,5	19,7	17,7	15,3	1,17	1,48	1,77	1,97	2,27	2,13
90	ВГ	75,8	56,4	58,7	25,0	21,3	18,7	17,3	15,4	1,76	2,07	2,36	2,55	2,86	2,71
100	ВГ	75,8	55,4	58,6	22,5	20,0	18,1	17,0	15,5	2,42	2,72	3,00	3,20	3,51	3,36
110	ВГ	75,8	54,7	58,3	20,9	19,1	17,7	16,8	15,6	3,16	3,45	3,72	3,92	4,23	4,08

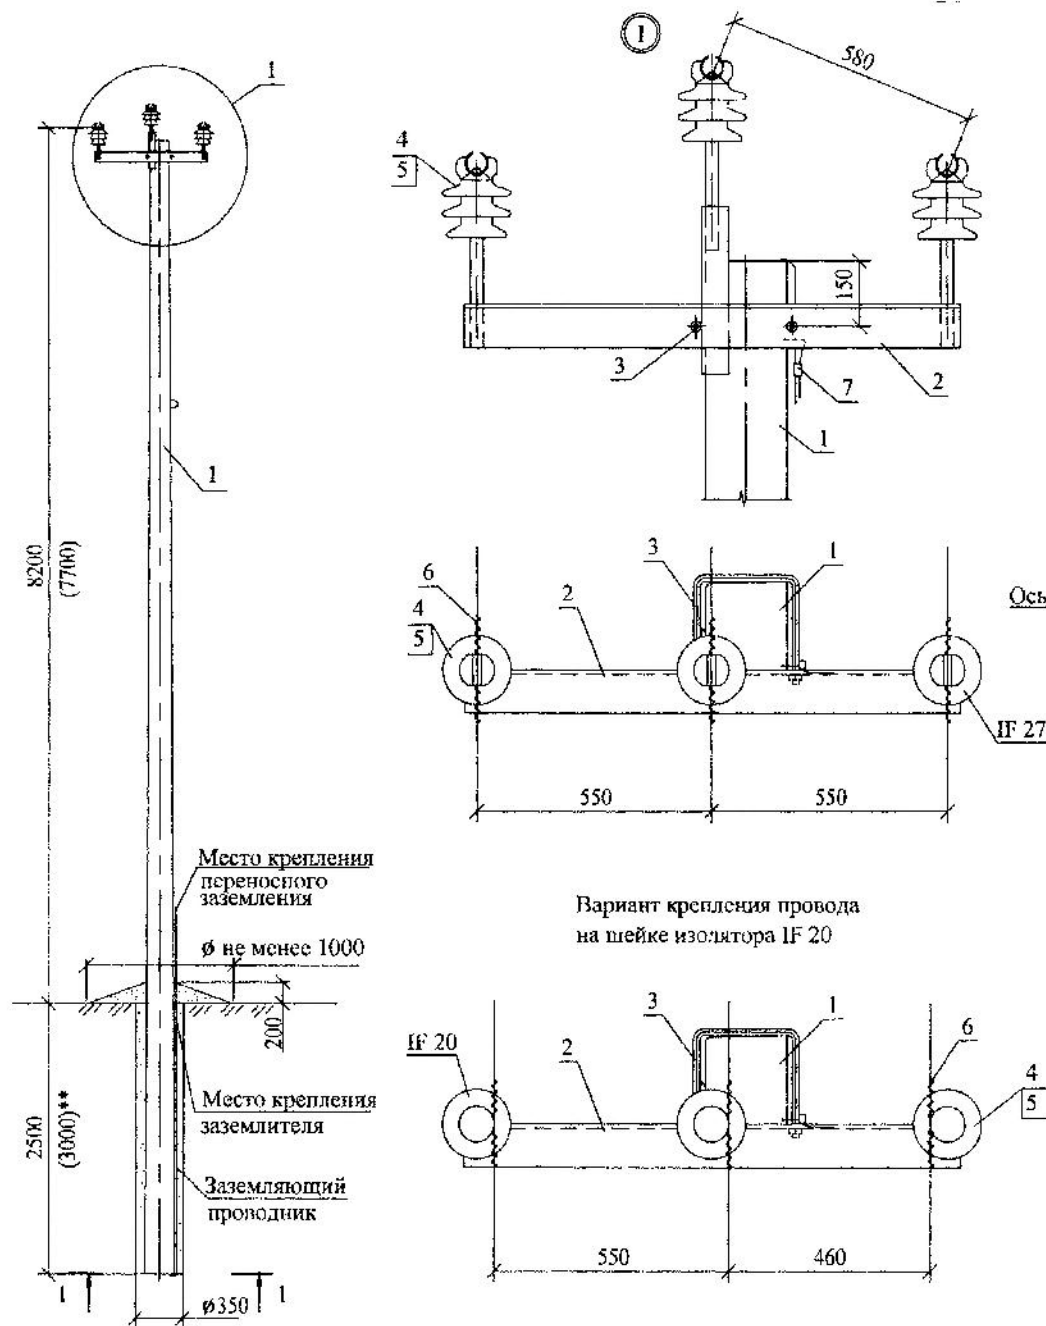

*Спиральные вязки СВ35 применять для закрепления проводов сечением 35-50 мм², СВ70 для проводов сечением 70-95 мм², СВ120 - для проводов сечением 120-150 мм², при этом для варианта крепления провода на изоляторе ИФ 20 количество вязок в ненаселенной местности 3 штуки, в населенной 6 штук.

** См. пояснительную записку.

Таблица 1

Марка опоры	Марка стойки	Область применения опоры		
		Район по гололеду	Район по ветру	Местность
П20-1Н	СВ105-5	I-IV	I-IV	ненаселенная, населенная

Схема установки стойки опоры


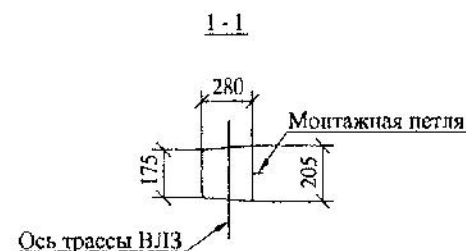



Схема установки промежуточных опор на ВЛ

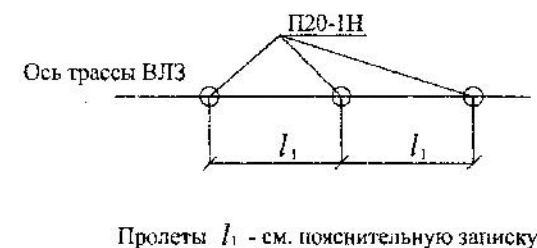

Поз.	Обозначение	Наименование	Кол.	Масса сл., кг	Примечание
Железобетонные элементы					
1	ТУ 5863-007-00113557-94	Стойка СВ105-5	1	1180	
Стальные конструкции					
2	27.0002-16	Траверса ТМ51	1	22,3	
3	27.0002-42	Хомут Х1	1	2,0	
Линейная арматура					
4		Штырьевой изолятор ИФ27 или ИФ 20	3		НИЛЕД-ТД
5		Колпачок К9	3		НИЛЕД-ТД
6		Спиральная вязка типа СВ*	3(6)		НИЛЕД-ТД
7		Пластичный зажим CD35	1		НИЛЕД-ТД

27.0002-02					
Одноцепные железобетонные опоры ВЛ 6-20 кВ с защищенными проводами с линейной арматурой ООО "НИЛЕД-ТД"					
Изм.	Кол. уч.	Лист	№ док.	Подп.	Дата
Промежуточная опора П20-1Н				Стальная	Лист
Общий вид Спецификация				Р	Листов
Филиал ОАО "НТЦ электроэнергетики". РОСЭП				1	
Гипр.	Ударов				
Н. контр.	Амелина				
Пров.	Гореленко				
Разраб.	Смирнова				


Схема установки условной промежуточной опоры на ВЛ

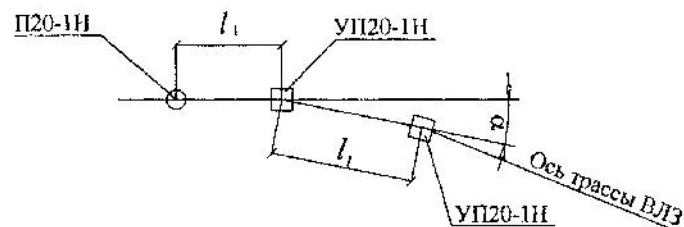

Пролеты l_1 - см. пояснительную записку

Таблица 1

Марка опоры	Марка стойки	Область применения опоры		
		Район по гололеду	Район по ветру	Местность
УП20-1Н	СВ105-5	I-IV	I-IV	ненаселенная, населенная

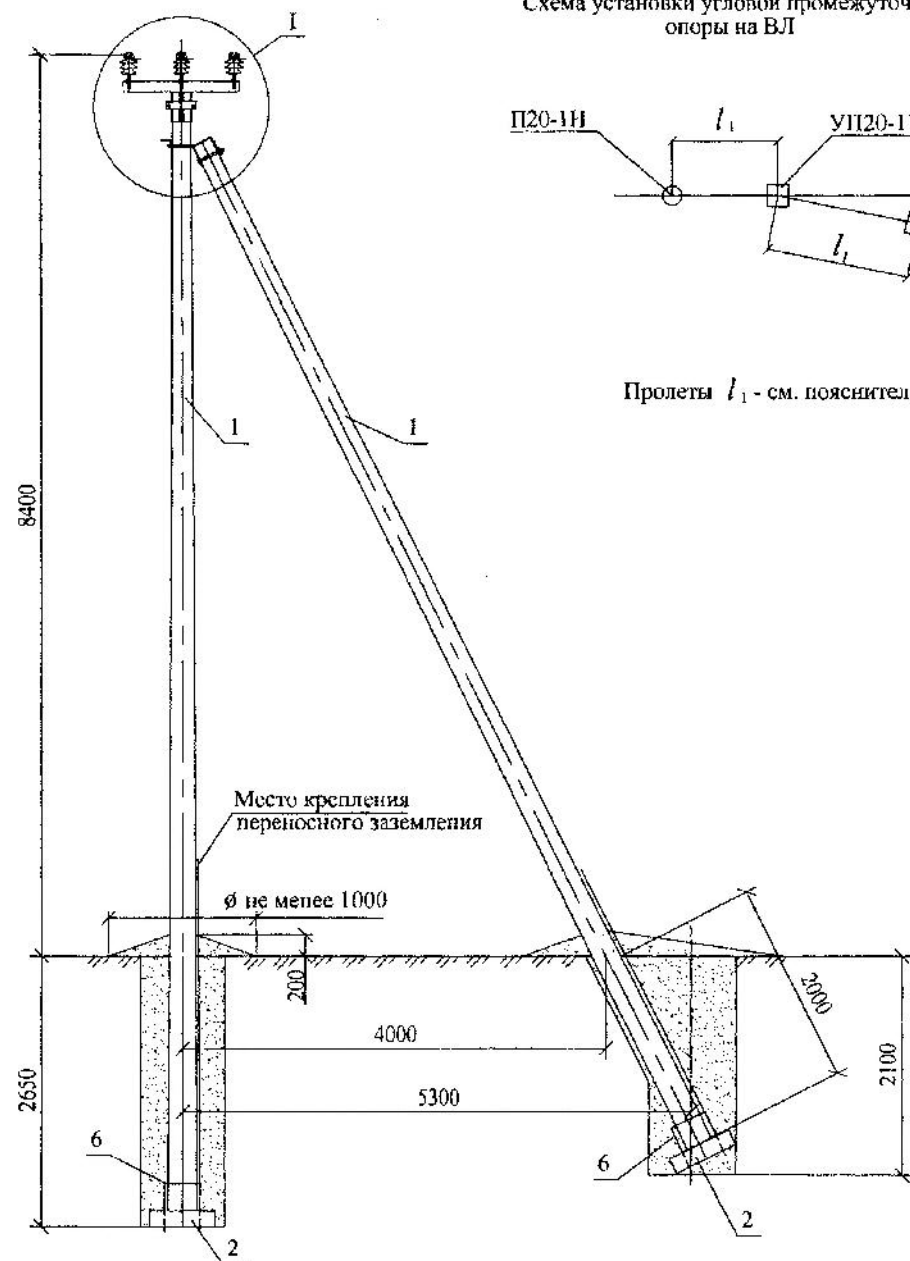

Поз.	Обозначение	Наименование	Кол.	Масса ед., кг	Примечание
<u>Железобетонные элементы</u>					
1	ТУ 5863-007-00113557-94	Стойка СВ105-5	2	1180	
<u>Стальные конструкции</u>					
2	27.0002-45	Плита П-3и	2	110	
3	27.0002-40	Крепление подкоса У1	1	7,5	
4	27.0002-17	Траверса ТМ52	1	33,4	
5	27.0002-42	Хомут Х1	1	2,0	
6	27.0002-44	Стяжка Г1	2	5,85	
7	27.0002-43	Заземляющий проводник ЗП1		0,7м	
<u>Стандартные изделия</u>					
8	ГОСТ 5915-70	Гайка М20	1	0,063	
<u>Линейная арматура</u>					
9		Штыревой изолятор ИФ27 или ИФ20	3		НИЛЕД-ТД
10		Колпачок К 9	3		НИЛЕД-ТД
11		Спиральная вязка типа СВ*	6		НИЛЕД-ТД
12		Плащечный зажим СД35	1		НИЛЕД-ТД

*Спиральные вязки СВ35 применять для закрепления проводов сечением 35-50мм², СВ70 для проводов сечением 70-95мм², СВ120 - для проводов сечением 120-150мм².
Максимальный угол поворота трассы ВЛ $\alpha = 20^\circ$.

27.0002-03					
Однооптные железобетонные опоры ВЛ 6-20 кВ с зашпигнованными проводами с линейной арматурой ООО "НИЛЕД-ТД"					
Изм.	Кол. уч.	Лист	№ док.	Подп.	Дата
Угловая промежуточная опора УП20-1Н				Стадия	Лист
Общий вид				Р	1
Спецификация				Листов	2
ГИП	Ударов			Филиал ОАО "НТЦ электроэнергетики" - РОСЭП	
П. контр.	Амелина				
Пров.	Герасенко				
Разраб.	Смирнова				




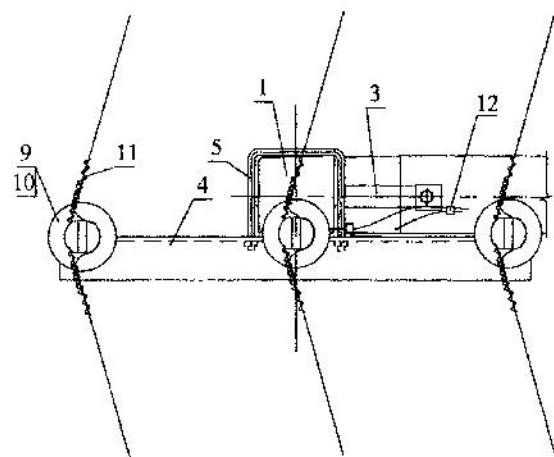


Схема установки стойки и подкоса

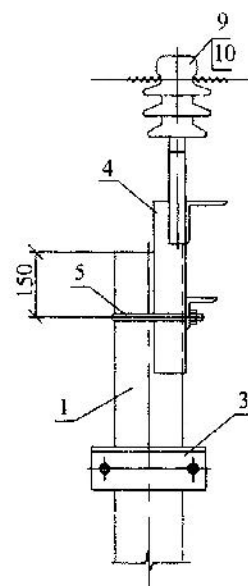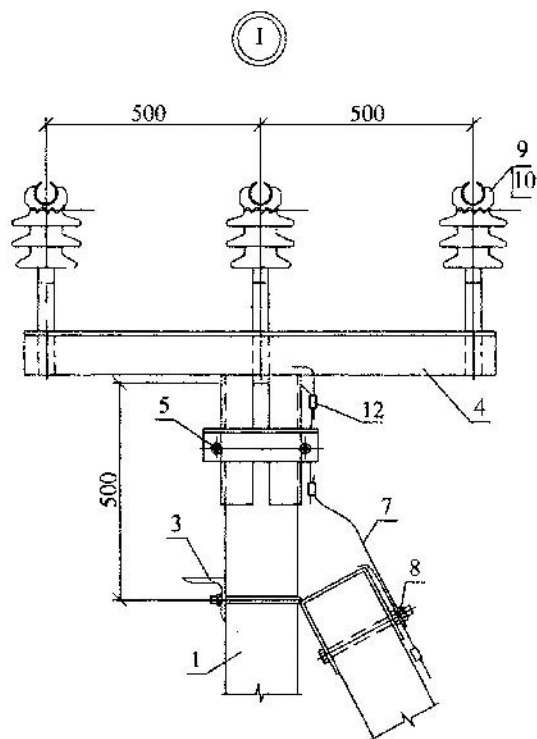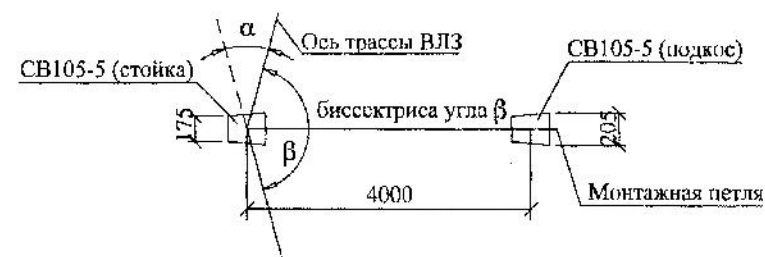


Изм. № подл.	Подп. и дата	Взам. инв. №

Изм.	Кол. уч.	Лист	Модиф.	Подп.	Дата

27.0002-03

Лист

2

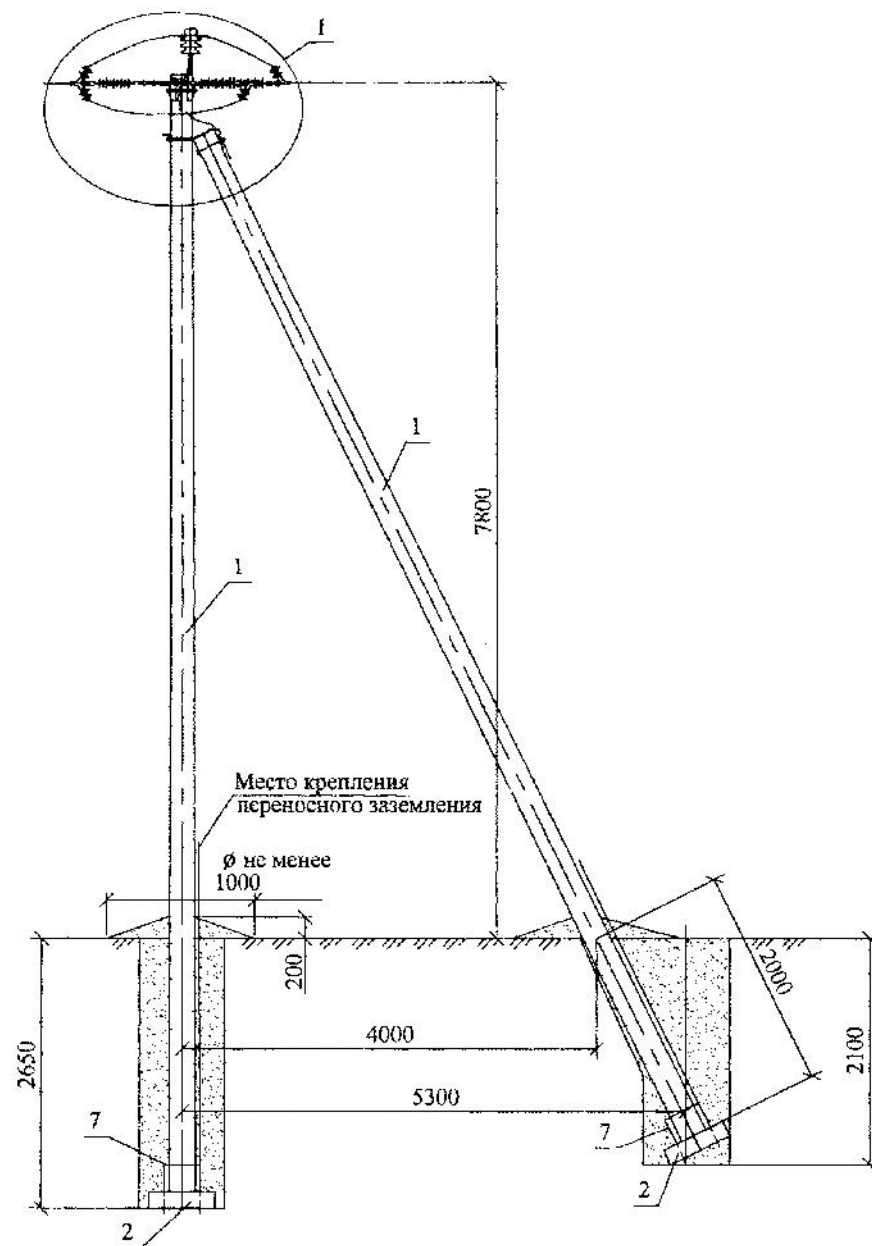

*Спиральные вязки СВ35 применять для закрепления проводов сечением 35-50мм², СВ70 для проводов сечением 70-95мм², СВ120 - для проводов сечением 120-150мм².

**Болт поз.8 отличается от болта М20 по ГОСТ 7798-70 только длиной резьбы (l резьбы = 70мм).

*** Анкерный зажим РАЗ 1 применять для крепления проводов сечением 50мм², РАЗ 2 - для проводов сечением 70-120мм².

Поз.	Обозначение	Наименование	Кол.	Масса ед., кг	Примечание
<u>Железобетонные элементы</u>					
1	ТУ 5863-007-00113557-94	Стойка СВ105-5	2	1180	
<u>Стальные конструкции</u>					
2	27.0002-45	Плита П-3и	2	110	
3	27.0002-40	Крепление подкоса У1	1	7,5	
4	27.0002-18	Траверса ТМ53	1	18,8	
5	27.0002-19	Траверса ТМ54	1	6,7	
6	27.0002-43	Заземляющий проводник ЗП1	1,0м		
7	27.0002-44	Стяжка Г1	2	5,85	
<u>Стандартные изделия</u>					
8	ГОСТ 7798-70	Болт М20х260**	2	0,71	
9	ГОСТ 5915-70	Гайка М20	3	0,063	
<u>Линейная арматура</u>					
10		Штыревой изолятор П27 или П20	1		НИЛЕД-ТД
11		Колпачок К9	1		НИЛЕД-ТД
12		Спиральная вязка СВ*	2		НИЛЕД-ТД
13		Подвесной изолятор SML 70/20Г	6		НИЛЕД-ТД
14		Анкерный зажим РАЗ***	6		НИЛЕД-ТД
15		Плащевый зажим CD35	3		НИЛЕД-ТД

27.0002-04

Однофазные железобетонные опоры ВЛ 6-20 кВ
с защищенными проводами с линейной арматурой
ООО "НИЛЕД-ТД"

Изм.	Кол. уч.	Лист	№ док.	Подп.	Дата	Анкерная (концевая) опора А20-1Н	Стадия	Лист	Листов
							Р	1	2
ГИП			Ударов			Общий вид Спецификация	Филиал ОАО "НТЦ электроэнергетики" РОСЭП		
Н. контр.			Амелина						
Прол.			Горелстко						
Разрб.			Смирнова						

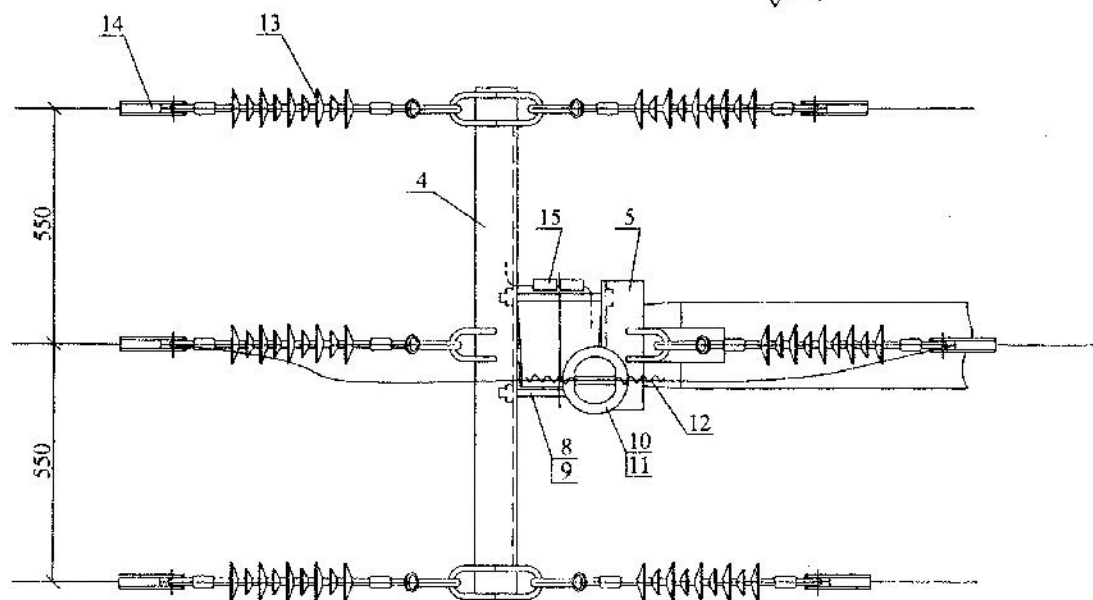
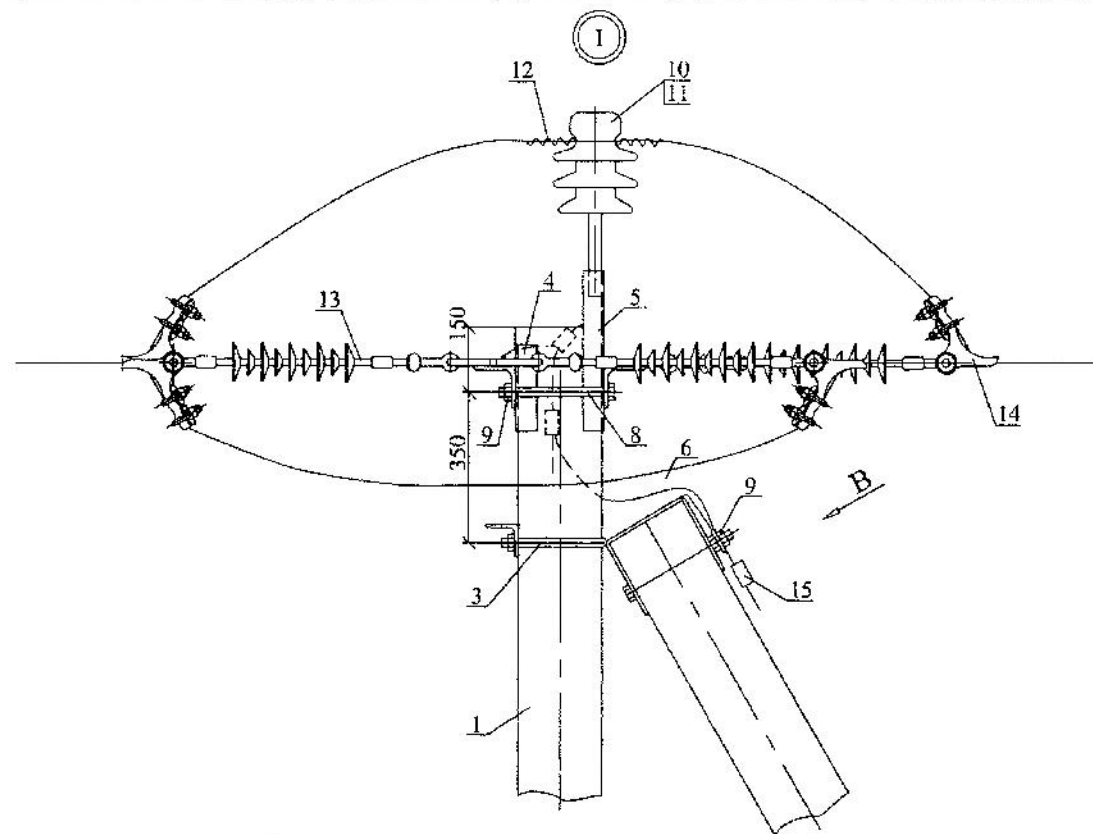


Таблица 1

Марка опоры	Марка стойки	Область применения опоры		
		Район по гололеду	Район по ветру	Местность
A20-1Н	СВ105-5	I-IV	I-IV	ненаселенная, населенная

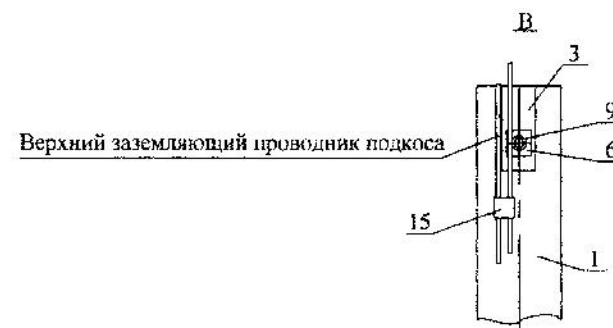


Схема 1 установки на ВЛЗ А20-1Н в качестве анкерной опоры



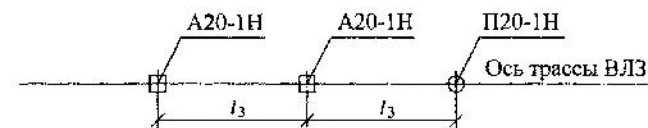


Схема 2 установки на ВЛЗ А20-1Н в качестве концевой опоры



Схема установки стоек

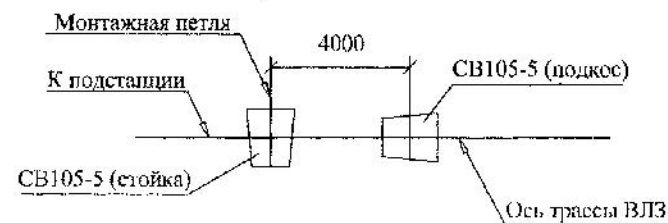

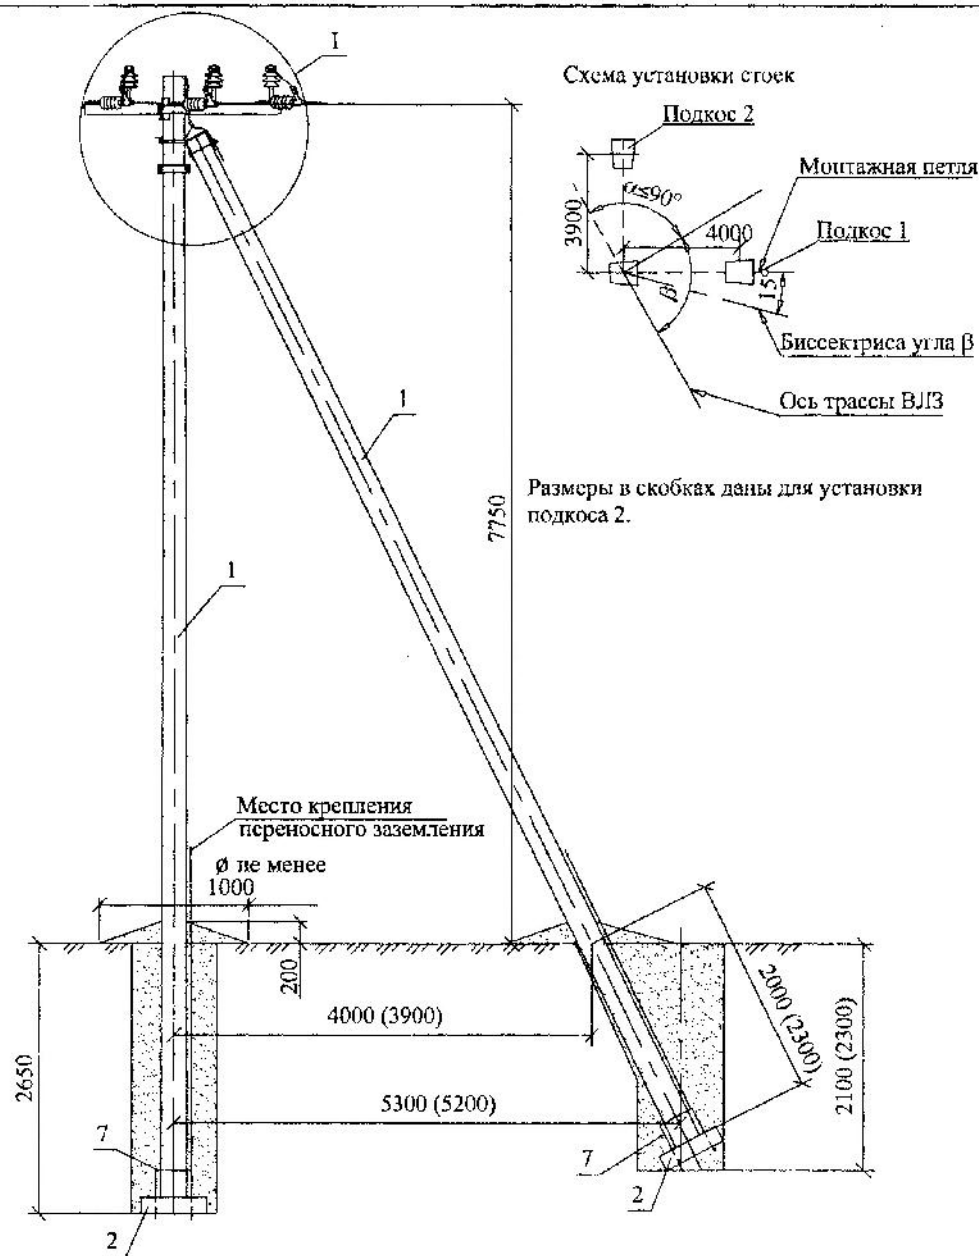

Поз.	Обозначение	Наименование	Кол.	Масса ед., кг	Примечание
<u>Железобетонные элементы</u>					
1	ТУ 5863-007-00113557-94	Стойка СВ105-5	3	1180	
<u>Стальные конструкции</u>					
2	27.0002-45	Плита П-3и	3	110	
3	27.0002-40	Крепление подкоса У1	2	7,5	
4	27.0002-21	Траверса ТМ56	1	33,0	
5	27.0002-20	Траверса ТМ55	1	3,9	
6	27.0002-43	Заземляющий проводник ЗП1	1,5м		
7	27.0002-44	Стяжка Г1	3	5,85	
<u>Стандартные изделия</u>					
8	ГОСТ 7798-70	Болт М20х260**	2	0,71	
9	ГОСТ 5915-70	Гайка М20	4	0,063	
<u>Линейная арматура</u>					
10		Штыревой изолятор ИФ27 или ИФ20	3		НИЛЕД-ТД
11		Колпачок К 9	3		НИЛЕД-ТД
12		Спиральная вязка СВ*	6		НИЛЕД-ТД
13		Подвесной изолятор SML 70/20Г	6		НИЛЕД-ТД
14		Анкерный зажим РАЗ***	6		НИЛЕД-ТД
15		Плащечный зажим СВ35	3		НИЛЕД-ТД

						27.0002-05			
						Одноцепные железобетонные опоры ВЛ 6-20 кВ с защищенными проводами с линейной арматурой ООО "НИЛЕД-ТД"			
Изм.	Кол. уч.	Лист	№ док.	Подп.	Дата	Угловая анкерная опора УА20-1Н	Стация	Лист	Листов
							Р	1	2
Гип	Удиров					Общий вид Спецификация	Фирмал ОАО "НТЦ электроэнергетики". РОСЭП		
Н. контр.	Амелина								
Пров.	Гореланко								
Разрб.	Смирнова								

Максимальный угол поворота ВЛЗ $\alpha=90^\circ$.

*Спиральные вязки СВ35 применять для закрепления проводов сечением 35-50мм², СВ70 для проводов сечением 70-95мм², СВ120 - для проводов сечением 120-150мм².

**Болт поз.8 отличается от болта М20 по ГОСТ 7798-70 только длиной нарезки (l нарезки = 70мм).

*** Анкерный зажим РАЗ 1 применять для крепления проводов сечением 50мм², РАЗ 2 - для проводов сечением 70-120мм².



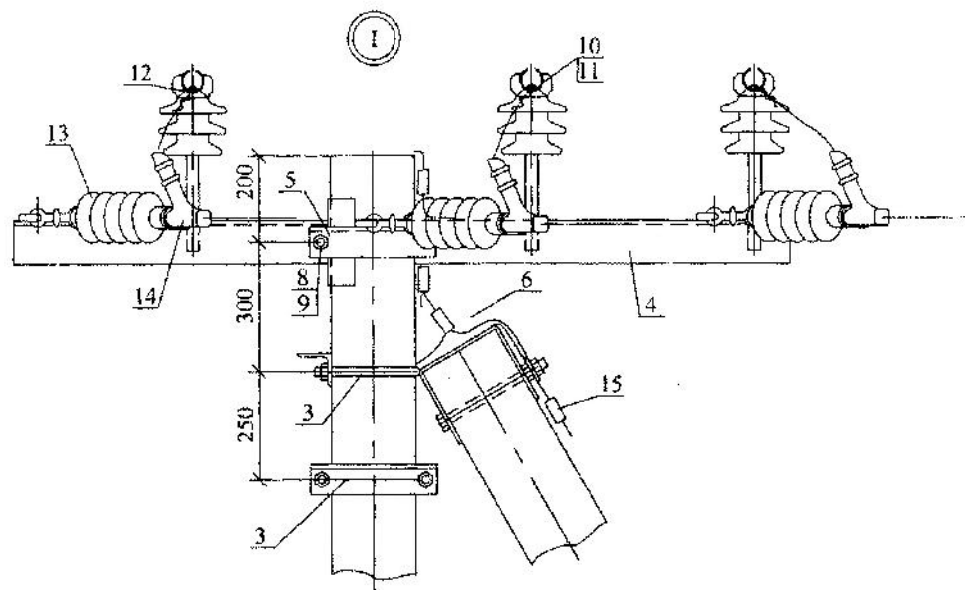


Таблица 1

Марка опоры	Марка стойки	Область применения опоры		
		Район по гололеду	Район по ветру	Местность
УА20-1Н	СВ105-5	I-IV	I-IV	не населенная, населенная

Схема установки опоры на ВЛЗ

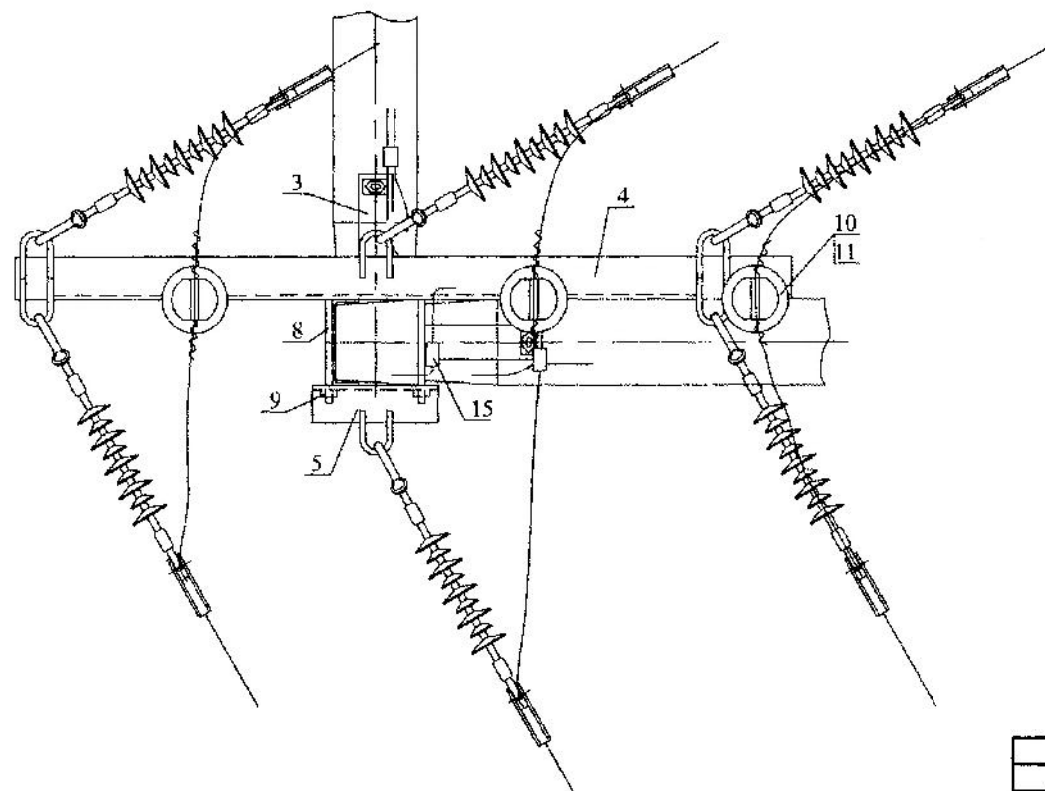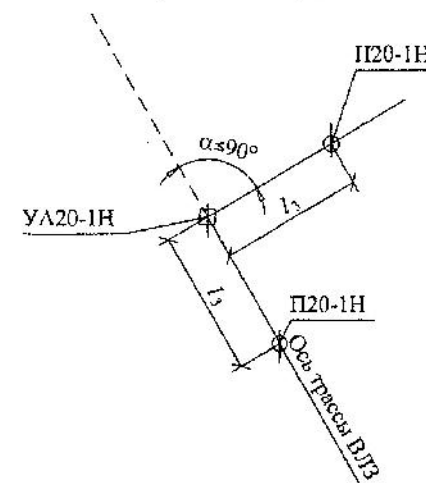

Изм.	Кол. уч.	Лист	№ док.	Подп.	Дата

27.0002-05

Лист

2

Утверждена
приказом Федеральной службы
по экологическому, технологическому
и атомному надзору
от 16 февраля 2017 г. N 58

Форма

ВЫПИСКА
из РЕЕСТРА ЧЛЕНОВ САМОРЕГУЛИРУЕМОЙ ОРГАНИЗАЦИИ

03.07.17 2
(дата) (номер)

Ассоциация «Саморегулируемая организация «Белгородское сообщество проектных организаций»

(полное наименование саморегулируемой организации)

г. Белгород, ул.Князя Трубецкого, 40, www.np-belaspo.ru

(адрес места нахождения, адрес официального сайта
в информационно-телекоммуникационной сети "Интернет")

СРО-П-005-21052009

(регистрационный номер записи в государственном реестре
саморегулируемых организаций)


N п/п	Наименование	Сведения
1	Сведения о члене саморегулируемой организации: идентификационный номер налогоплательщика, полное и сокращенное (при наличии) наименование юридического лица, адрес места нахождения, фамилия, имя, отчество индивидуального предпринимателя, дата рождения, место фактического осуществления деятельности, регистрационный номер члена саморегулируемой организации в реестре членов и дата его регистрации в реестре членов	ИНН 3123367445, Общество с ограниченной ответственностью "МЕХКОЛОННА №26", 308015, г. Белгород, пер. Чапаева, д. 77, № 0193 от 28.06.2017 г.
2	Дата и номер решения о приеме в члены саморегулируемой организации, дата вступления в силу решения о приеме в члены саморегулируемой организации	28.06.2017 года, №11 28.06.2017 года
3	Дата и номер решения об исключении из членов саморегулируемой организации, основания исключения	_____
4	Сведения о наличии у члена саморегулируемой организации права соответственно выполнять инженерные изыскания, осуществлять подготовку проектной документации, строительство,	

	реконструкцию, капитальный ремонт объектов капитального строительства по договору подряда на выполнение инженерных изысканий, подготовку проектной документации, по договору строительного подряда, заключаемым с использованием конкурентных способов заключения договоров: а) в отношении объектов капитального строительства (кроме особо опасных, технически сложных и уникальных объектов, объектов использования атомной энергии); б) в отношении особо опасных, технически сложных и уникальных объектов капитального строительства (кроме объектов использования атомной энергии); в) в отношении объектов использования атомной энергии	да нет нет
5	Сведения об уровне ответственности члена саморегулируемой организации по обязательствам по договору подряда на выполнение инженерных изысканий, подготовку проектной документации, по договору строительного подряда, в соответствии с которым указанным членом внесен взнос в компенсационный фонд возмещения вреда	I – уровень ответственности
6	Сведения об уровне ответственности члена саморегулируемой организации по обязательствам по договорам подряда на выполнение инженерных изысканий, подготовку проектной документации, по договорам строительного подряда, заключаемым с использованием конкурентных способов заключения договоров, в соответствии с которым указанным членом внесен взнос в компенсационный фонд обеспечения договорных обязательств	I – уровень ответственности
7	Сведения о приостановлении права выполнять инженерные изыскания, осуществлять подготовку проектной документации, строительство, реконструкцию, капитальный ремонт объектов капитального строительства	_____
8 <*>	Номер и дата выдачи свидетельства о допуске к определенному виду или видам работ, которые оказывают влияние на безопасность объектов капитального строительства. Свидетельство выдано взамен ранее выданного свидетельства (номер свидетельства, дата выдачи)	
9 <*>	Перечень видов работ, которые оказывают влияние на безопасность объектов капитального строительства и к которым член саморегулируемой организации имеет свидетельство о допуске:	
	а) в отношении объектов капитального строительства (кроме особо опасных и технически сложных объектов, объектов использования атомной энергии); б) в отношении особо опасных и технически сложных объектов капитального строительства (кроме объектов использования атомной энергии); в) в отношении объектов использования атомной энергии	

10 <*>	Сведения о приостановлении, о возобновлении, об отказе в возобновлении или о прекращении действия свидетельства о допуске члена саморегулируемой организации к определенному виду или видам работ, которые оказывают влияние на безопасность объектов капитального строительства	
-----------	--	--

Исполнительный
директор Ассоциации
СРО ВЕЛАСТО

М.П. _____

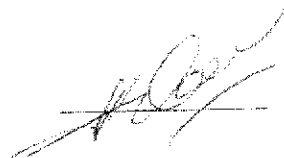

ОСЬКОВ А.И.

<*> Пункты 8, 9 и 10 не применяются с 1 июля 2017 года.