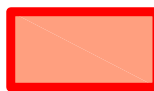



Общие указания

	Граница зоны допустимого размещения объекта в соответствии с ГПЗУ
	Граница проектирования
	Охранное ограждение территории
	
	Ограждение площадок
	Ограждение дорожное
	Проектируемое здание
	Бортовой камень БР100.30.15
	Бортовой камень БР50.20.8

- 1 Настоящий комплект рабочих чертежей разработан в соответствии с договором №8-ККГЭС-ПИР-2025 от 13.10.2025г.
- 2 Данный комплект разработан на основании инженерно-геодезических изысканий АО "Мособлгидропроект", выполненных в мае - июне 2021 года.
- 3 Рабочие чертежи разработаны в соответствии с действующими нормами, правилами и стандартами РФ.
- 4 Комплект рабочей документации разработан в соответствии с требованиями:
 - СП 18.13330.2019 "Производственные объекты. Планировочная организация земельного участка (Генеральные планы промышленных предприятий). СНиП II-89-80";
 - СП 37.13330.2012 "Промышленный транспорт. Актуализированная редакция СНиП 2.05.07-91".
- 5 Работы по устройству покрытия проездов и площадок производятся по СП 78.13330.2012 "Автомобильные дороги. Актуализированная редакция СНиП 3.06.03-85".
- 6 Акты освидетельствования скрытых работ необходимо составлять на работы по устройству земляного полотна, конструктивных слоев дорожного основания и покрытия проездов и площадок.
- 7 Отвод воды с территории осуществляется в дождевую канализацию с последующей очисткой в очистных сооружениях ливневого стока.
- 8 Вдоль разворотной площадки водоприемника устанавливаются металлические боковые ограждения барьерного типа 11ДО-1 по ГОСТ 26804-86 для предотвращения съезда транспортных средств в каналы.
- 9 Система координат МСК 26-95.
- 10 Система высот Балтийская.
- 11 Сводный план сетей инженерно-технического обеспечения выполняется отдельным комплектом 2297-18-00-ГПЗ "Сводный план инженерных сетей".


						2297-18-00-ГП2				
						КАСКАД КУБАНСКИХ ГЭС СЕНГИЛЕЕВСКАЯ ГЭС				
Изм.	Кол. уч.	Лист	№ док.	Подп.	Дата	Комплексная реконструкция и модернизация. Этап 4. Генеральный план на окончание строительства. Водоприемник	Стадия	Лист	Листов	
Разработал	Леонова			<i>Леонова</i>	20.10.2023		Р	1	5	
Проверил	Прохоров			<i>Прохоров</i>	20.10.2023					
Нач. отдела	Стока			<i>Стока</i>	20.10.2023	Общие данные	 Институт Гидропроект	АО "Институт Гидропроект"		
Н. контр.	Аношина			<i>Аношина</i>	21.10.2023			ГТО-3 2025		
ГИП	Стока			<i>Стока</i>	20.10.2023					

Разбивочный план (1:500)

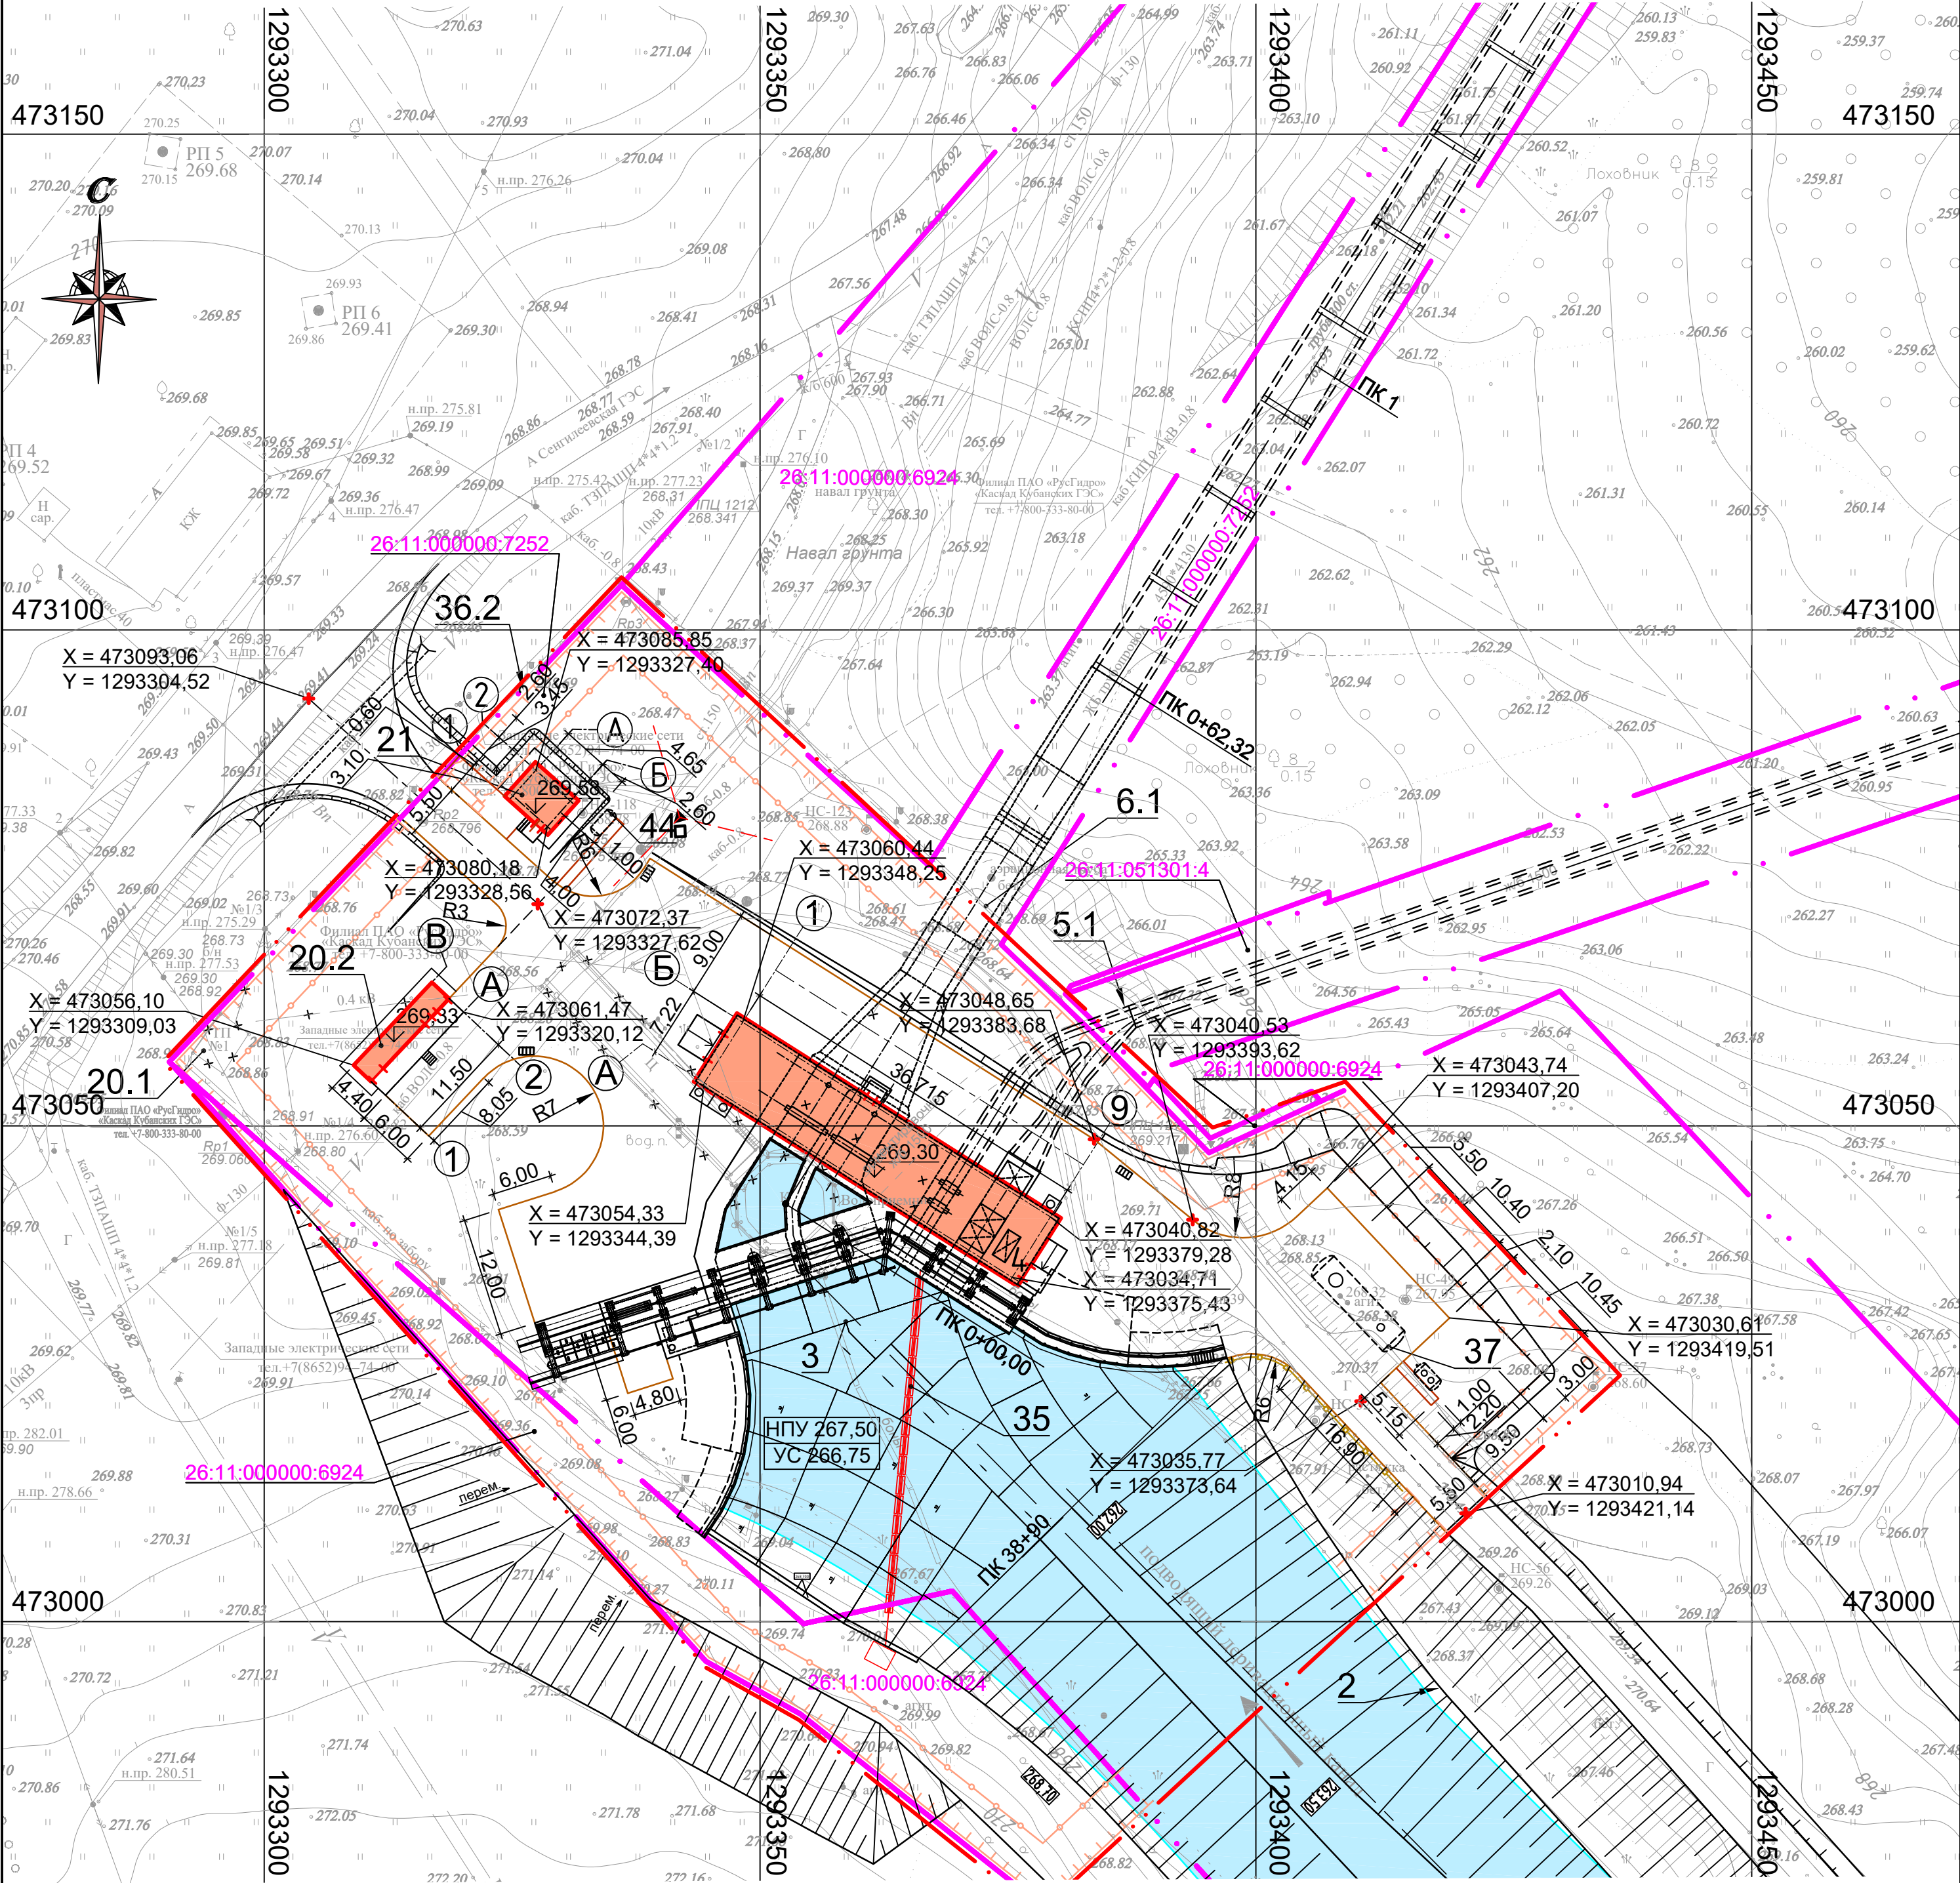



						2297-18-00-ГП2			
						КАСКАД КУБАНСКИХ ГЭС СЕНГИЛЕЕВСКАЯ ГЭС			
Изм.	Кол. уч.	Лист	№ док.	Подп.	Дата	Комплексная реконструкция и модернизация. Этап 4. Генеральный план на окончание строительства. Водоприемник	Стадия	Лист	Листов
Разработал	Леонова			<i>Леонова</i>	20.10.2025		Р	2	
Проверил	Прохоров			<i>Прохоров</i>	20.10.2025				
						Разбивочный план (1:500)		АО "Институт Гидропроект"	
Н. контр.	Аношина			<i>Аношина</i>	21.10.2025			ГТО-3 2025	
Нач. отдела	Стока			<i>Стока</i>	20.10.2025				

План организации рельефа (1:500)

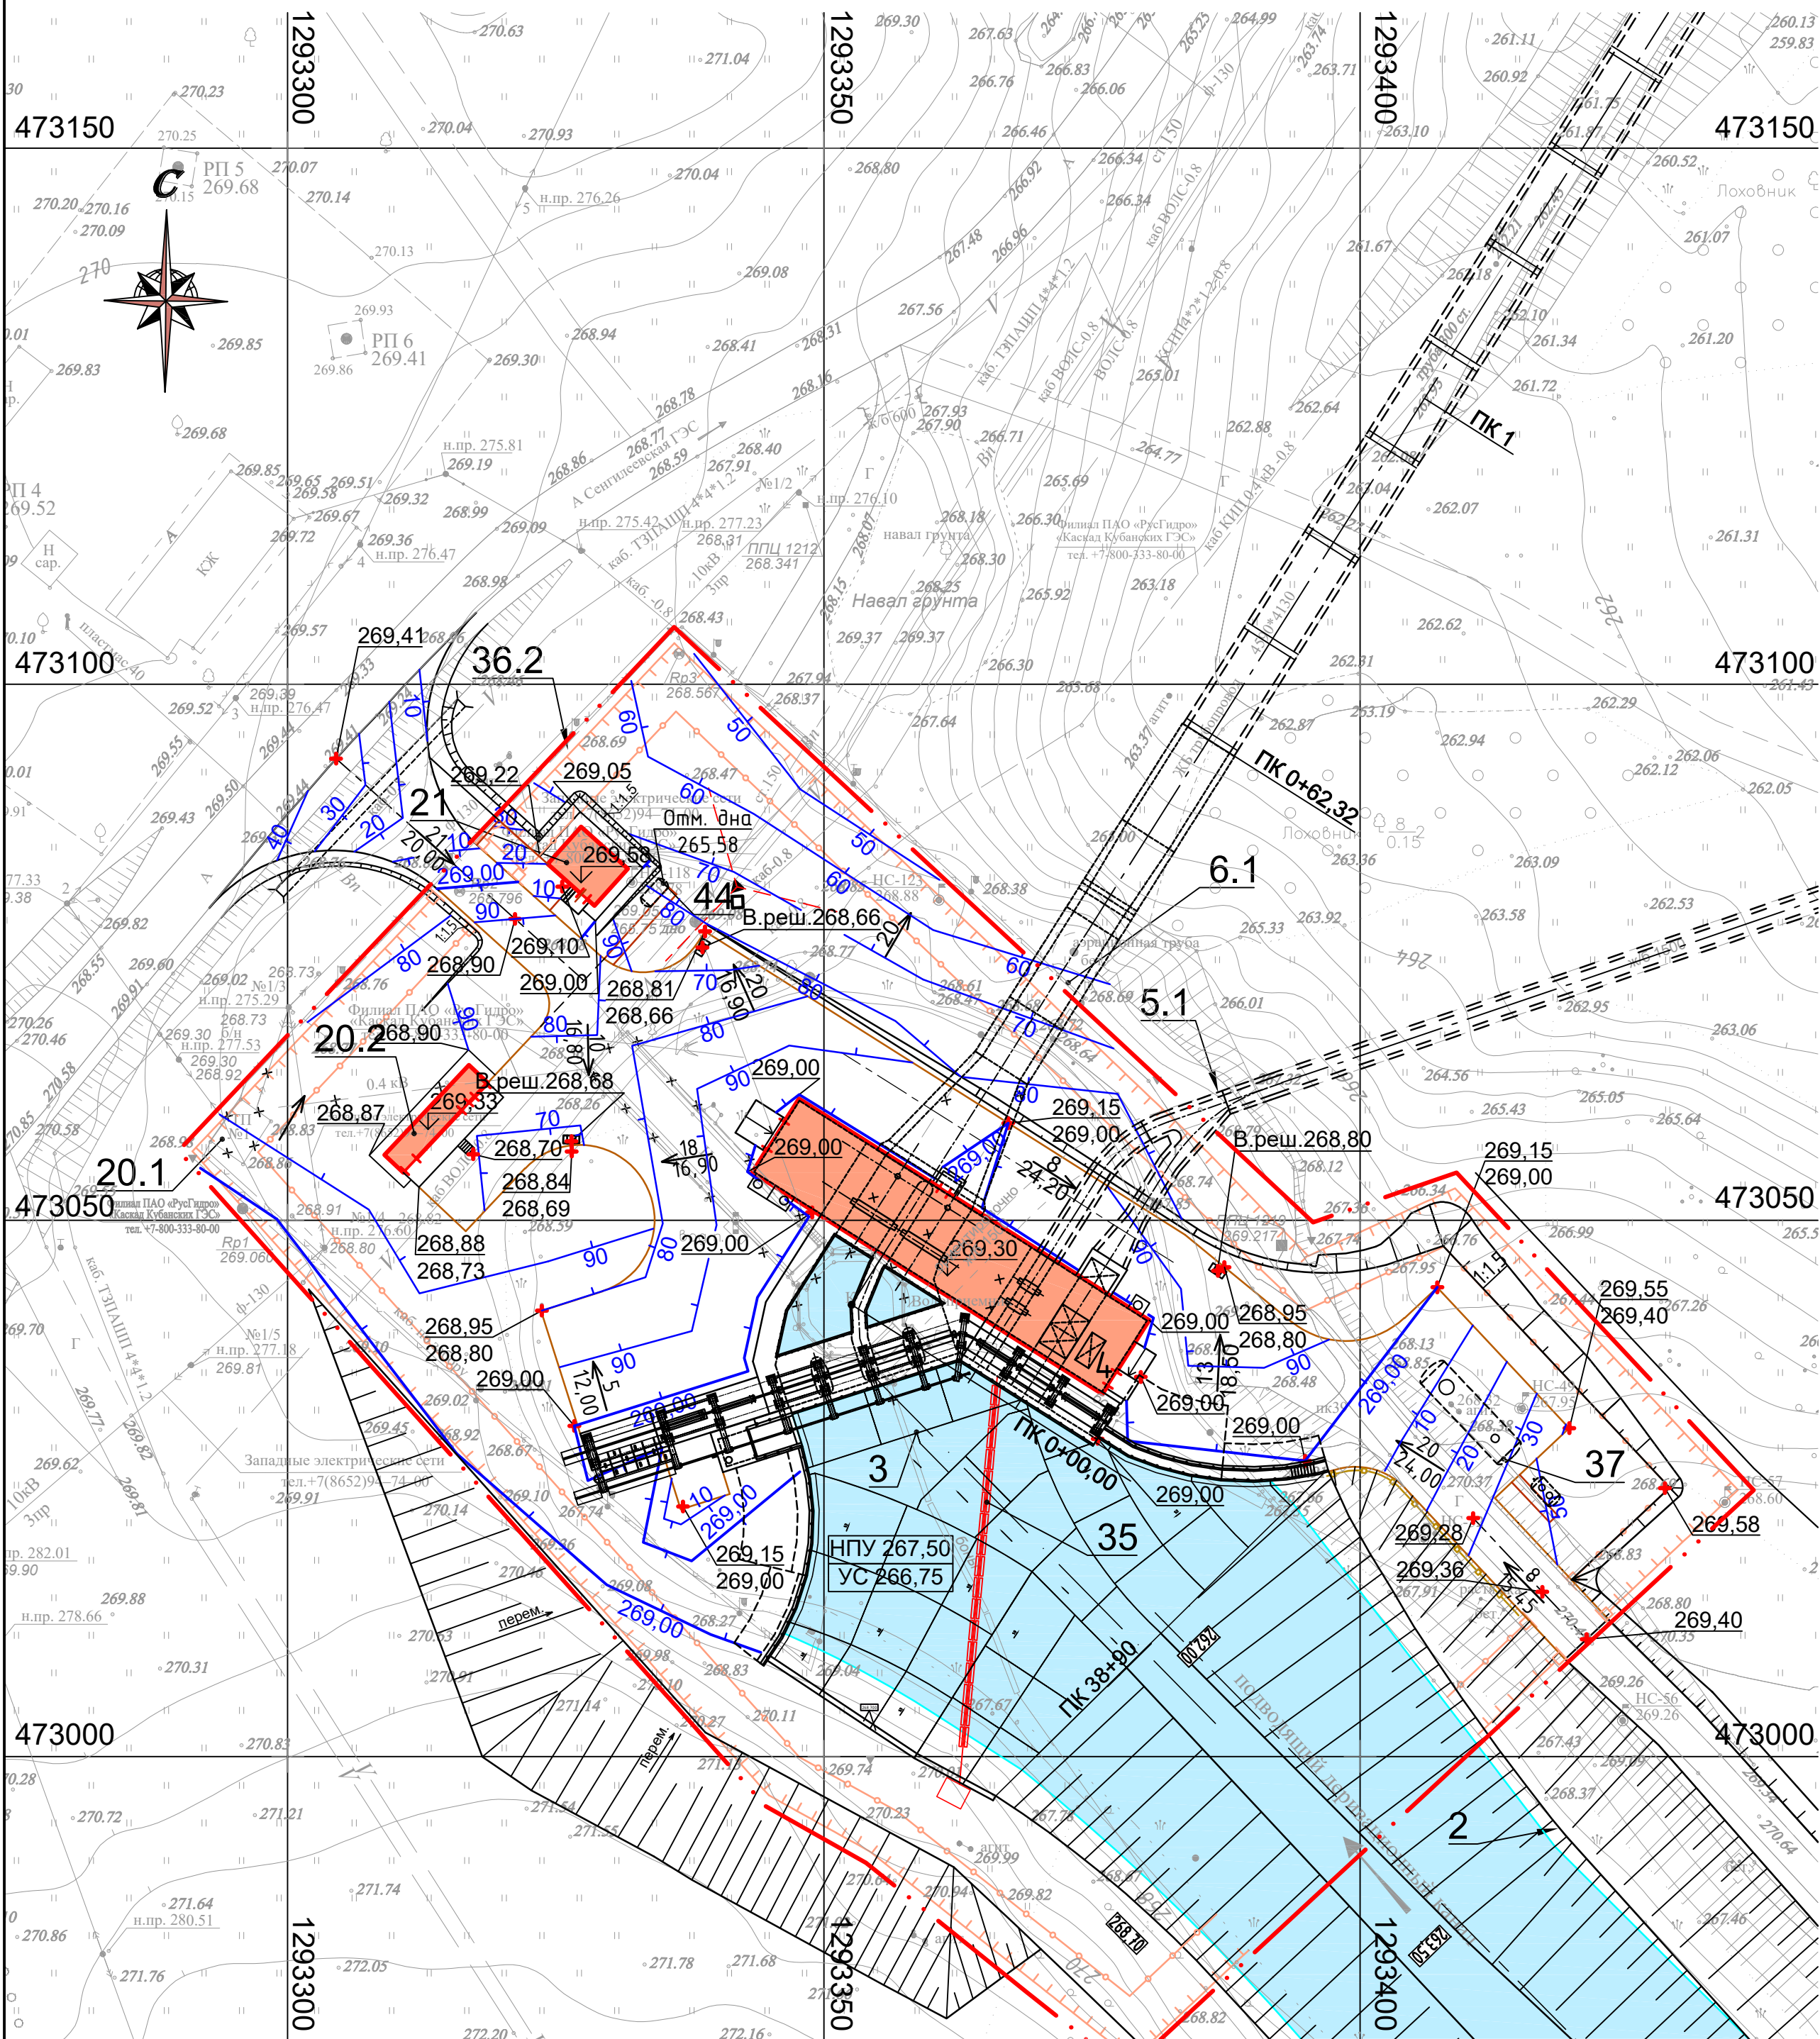

						2297-18-00-ГП2			
						КАСКАД КУБАНСКИХ ГЭС СЕНГИЛЕЕВСКАЯ ГЭС			
Изм.	Кол. уч.	Лист	№ док.	Подп.	Дата	Комплексная реконструкция и модернизация. Этап 4. Генеральный план на окончание строительства. Водоприемник	Стадия	Лист	Листов
Разработал	Леонова	<i>В.И.П.</i>	20.10.2023				Р	3	
Проверил	Прохоров	<i>П.И.</i>	20.10.2023						
Н. контр.	Аношина	<i>А.И.</i>	21.10.2023			План организации рельефа (1:500)	 АО "Институт Гидропроект"	ГТО-3	2025
Нач. отдела	Стока	<i>С.И.</i>	20.10.2023						

План земляных масс (1:500)

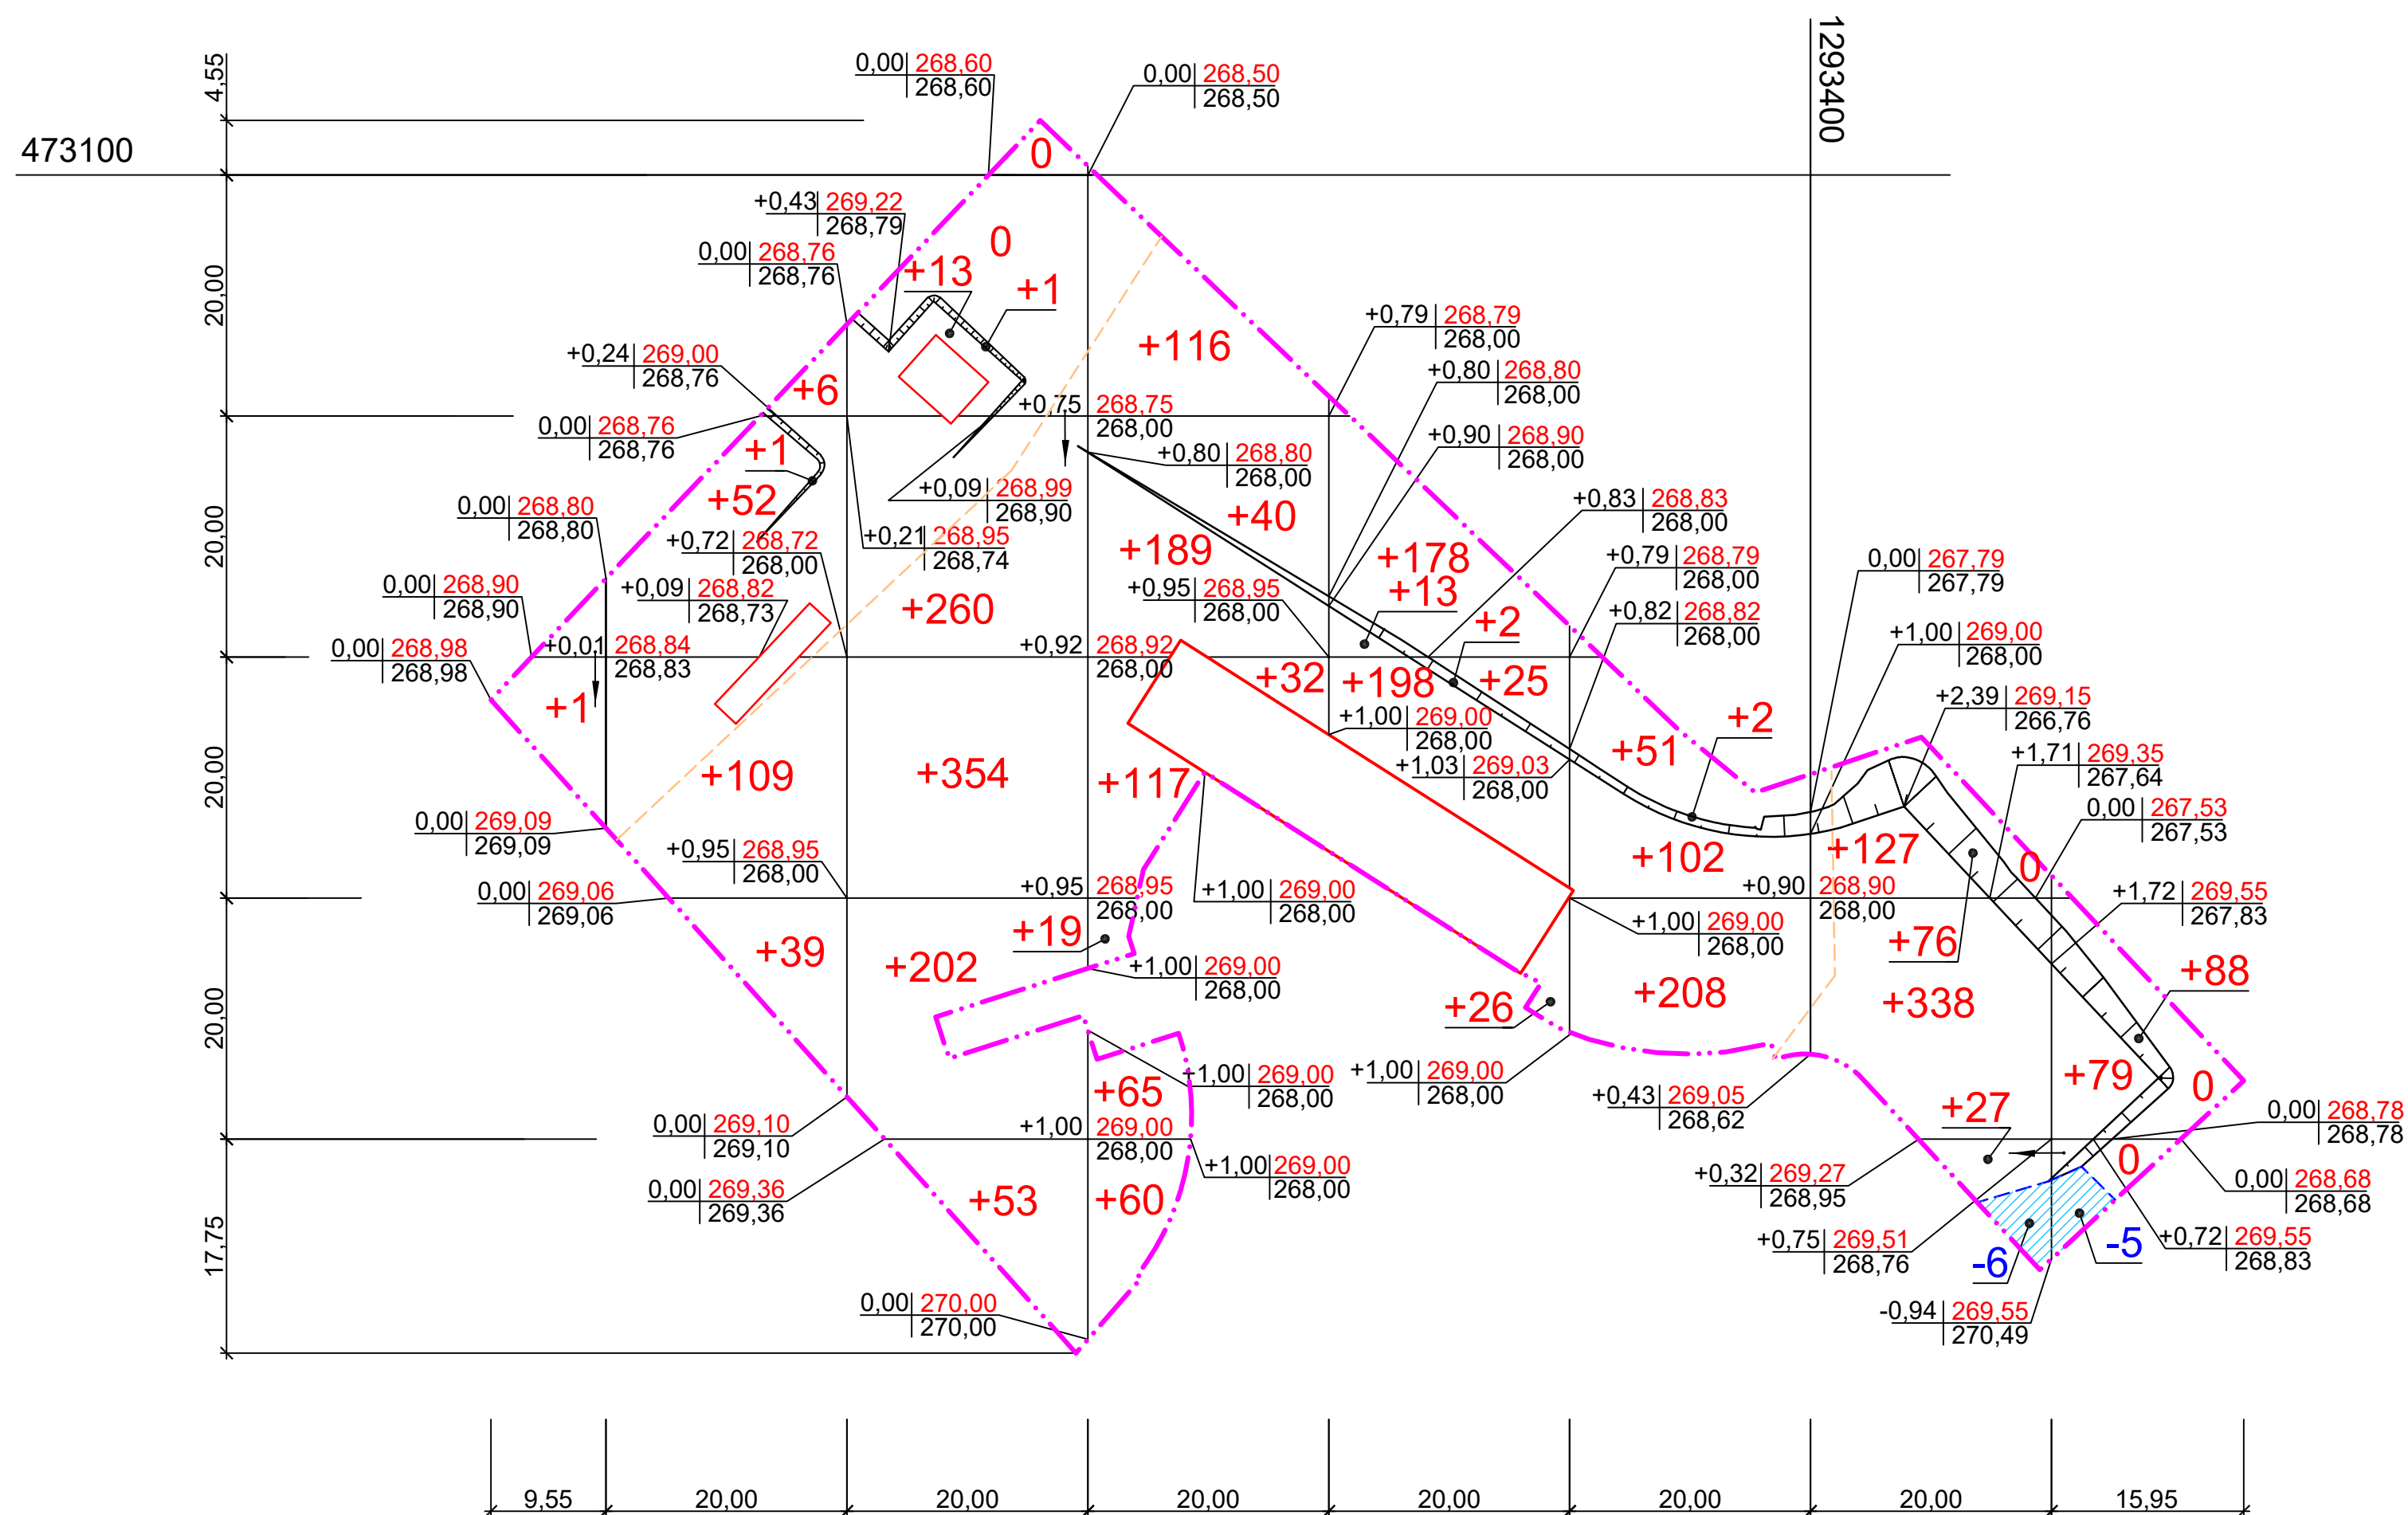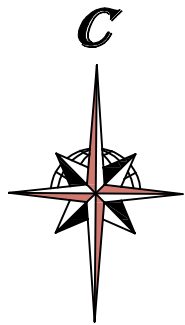[illegible]

Условные обозначения

-  Граница подсчета объемов работ
- Граница нулевых работ
- Граница обратной засыпки котлованов

Ведомость объемов земляных масс

Наименование грунта	Количество, м³		Примечание
	Насыпь (+)	Выемка (-)	
1 Грунт планировки территории	3269	11	
2 Вытесненный грунт	-	1611	
в том числе при устройстве:			
а) покрытия (тип 1) (Н=0,66 м)	-	(1299)	
б) тротуаров (тип 2) (Н=0,47 м)	-	(20)	
в) выемка грунта для			
устройства газонов (Н=0,15 м)	-	(292)	
3 Поправка на уплотнение	327	-	
Всего пригодного грунта	3596	1622	
4 Недостаток пригодного грунта	-	1974	
5 Плодородный грунт, всего,	-	0	
в том числе:			
а) используемый для озеленения			
территории (Н=0,15 м)	292	-	
б) недостаток плодородного грунта	-	292	
6 Итого перерабатываемого грунта	3888	3888	

- 1 На плане земляных масс за проектные отметки приняты отметки верха покрытия.
- 2 За черные отметки приняты существующие отметки рельефа с учетом границы обратной засыпки котлована.


						2297-18-00-ГП2					
						КАСКАД КУБАНСКИХ ГЭС СЕНГИЛЕЕВСКАЯ ГЭС					
Изм.	Коп. уч.	Лист	№ док.	Подп.	Дата	Комплексная реконструкция и модернизация. Этап 4. Генеральный план на окончание строительства. Водопроемник			Стадия	Лист	Листов
Разработал	Леонова			<i>leaf</i>	20.10.2017					Р	4
Проверил	Прохоров			<i>PH</i>	20.10.2017						
Н. контр.	Аношина			<i>ANOV</i>	21.10.2017	План земляных масс (1:500)			АО "Институт Гидропроект" Институт Гидропроект ГТО-3 2025		
Нач. отдела	Стока				20.10.2017						

План благоустройства территории (1:500)


Technical site plan of a territory (1:500 scale). The plan shows a complex of buildings and structures, including a large orange-colored building complex and a blue-colored building complex. The plan includes a north arrow, grid coordinates, and various labels for structures and infrastructure. Key features include:

- Buildings and Structures:** Labeled with numbers 1, 2, 100.
- Infrastructure:** Labeled with numbers 1, 2, 100.
- Terrain and Elevation:** Contour lines and elevation points are shown throughout the plan.
- Grid Coordinates:** The plan is overlaid with a grid with coordinates ranging from 473000 to 473150 and 1293000 to 1293500.
- Other Labels:** Various labels for specific features, such as "ПТ 5", "ПТ 6", "ПТ 7", "ПТ 100".

Асфальтобетон плотный горячий тип А марка I на битуме БНД марки 60/90	- 0,05
Щебень чёрный фракции 5-40 мм, ГОСТ 30491-2012	- 0,09
Щебень фракции 40-80 мм по ГОСТ 8267-93, М400, F150 с заклинкой	- 0,22
Щебеночно-песчаная смесь С4 по ГОСТ 25607-2009 (Купл.=1,27)	- 0,30
Геотекстиль типа "Дорнит" по ГОСТ Р 55028-2012	

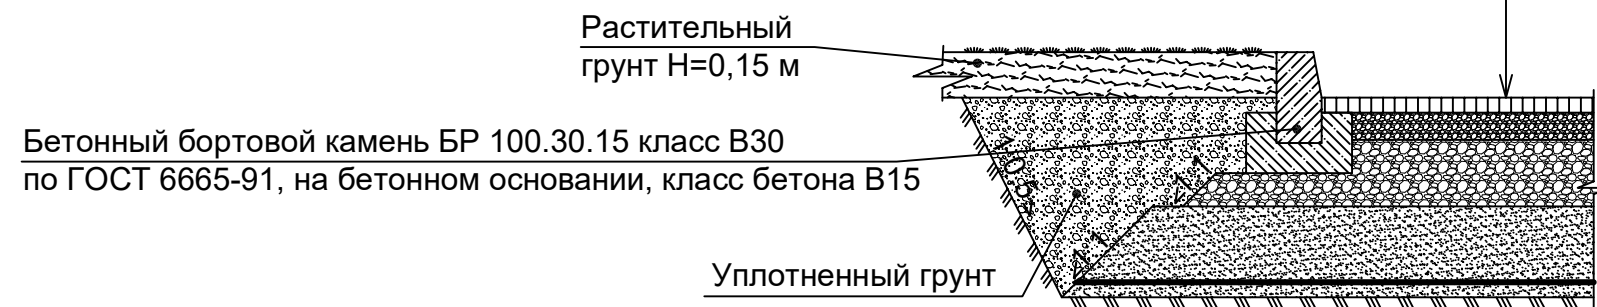

Песчаный асфальтобетон тип Д марки II по ГОСТ 9128-2009	
на битуме БНД марки 60/90	- 0,05
Крупнозернистый асфальтобетон тип Б марки II по ГОСТ 9128-2009	
на битуме БНД марки 60/90	- 0,05
Тощий бетон В7,5, F100, W6 по ГОСТ 26633-2015	- 0,12
Щебеночно-песчаная смесь С4 по ГОСТ 25607-2009 ($K_{ynn}=1,27$)	- 0,25

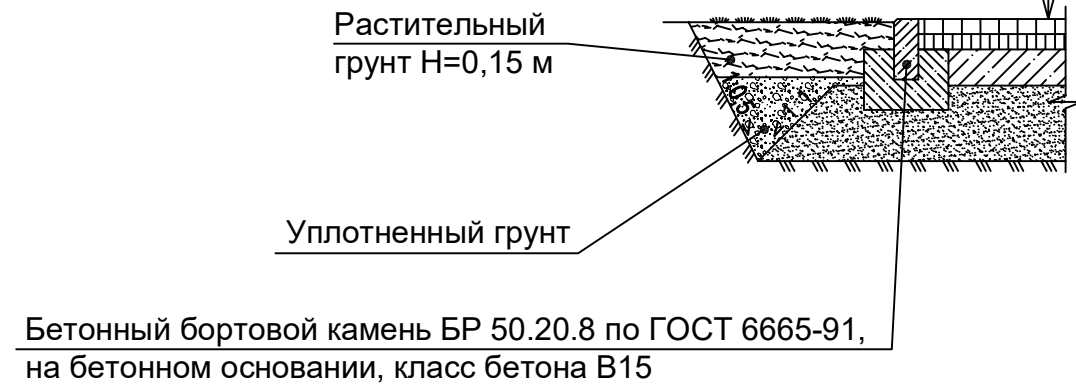

Поз.	Наименование	Тип	Площадь покрытия, м²	Примечание
1	Проезды, подъезды и площадки узла водоприемника с бордюром из бортового камня БР 100.30.15	1	1967,60	
2	Бетонный бортовой камень БР 100.30.15 класс В30 на бетонном основании, класс бетона В15	-	276,00/276	м/шт. (тип 1)
3	Тротуар	2	42,40	
4	Бетонный бортовой камень БР 50.20.8 класс В30 на бетонном основании, класс бетона В15	-	41,00/82	м/шт. (тип 2)

Поз.	Наименование породы или вида насаждения	Возраст лет	Кол.	Примечание
1	Газон		1949,40	м²
2	Семена из расчета 20 г на 1 м² газона (стандартные)		39,00	кг

Поз.	Обозначение	Наименование	Кол.	Примечание
1	Арт. УБ2534	Урна бетонная "Зонтик"	1	"СТОУНХЕДЖ.РУС"

Поз.	Обозначение	Наименование	Кол.	Примечание
1	11 ДО-2	Ограждение дорожное металлическое барьерного типа	56,00 м	ГОСТ 26804-2012

	Проектируемое двухслойное асфальтобетонное покрытие (тип 1)
	Проектируемый газон
	Проектируемое покрытие тротуара (тип 2)
	Отмостка

							2297-18-00-ГП2			
							КАСКАД КУБАНСКИХ ГЭС СЕНГИЛЕЕВСКАЯ ГЭС			
Изм.	Кол. уч.	Лист	№ док.	Подп.	Дата	Комплексная реконструкция и модернизация. Этап 4. Генеральный план на окончание строительства. Водорегулики	Стадия	Лист	Листов	
Разработан	Леонова	<i>Август</i>			20.10.2021		Р	5		
Проверил	Прохоров	<i>Р</i>								
						План благоустройства территории (1:500)		АО "Институт Гидропроект"		
Нач. контр.	Аношина	<i>Ольга</i>			21.10.2021					
Нач. отдела	Стока				20.10.2023			ГТО-3	2025	