Схема расположения проектируемого куста опорных реперов

Схема расположения на космоснимке

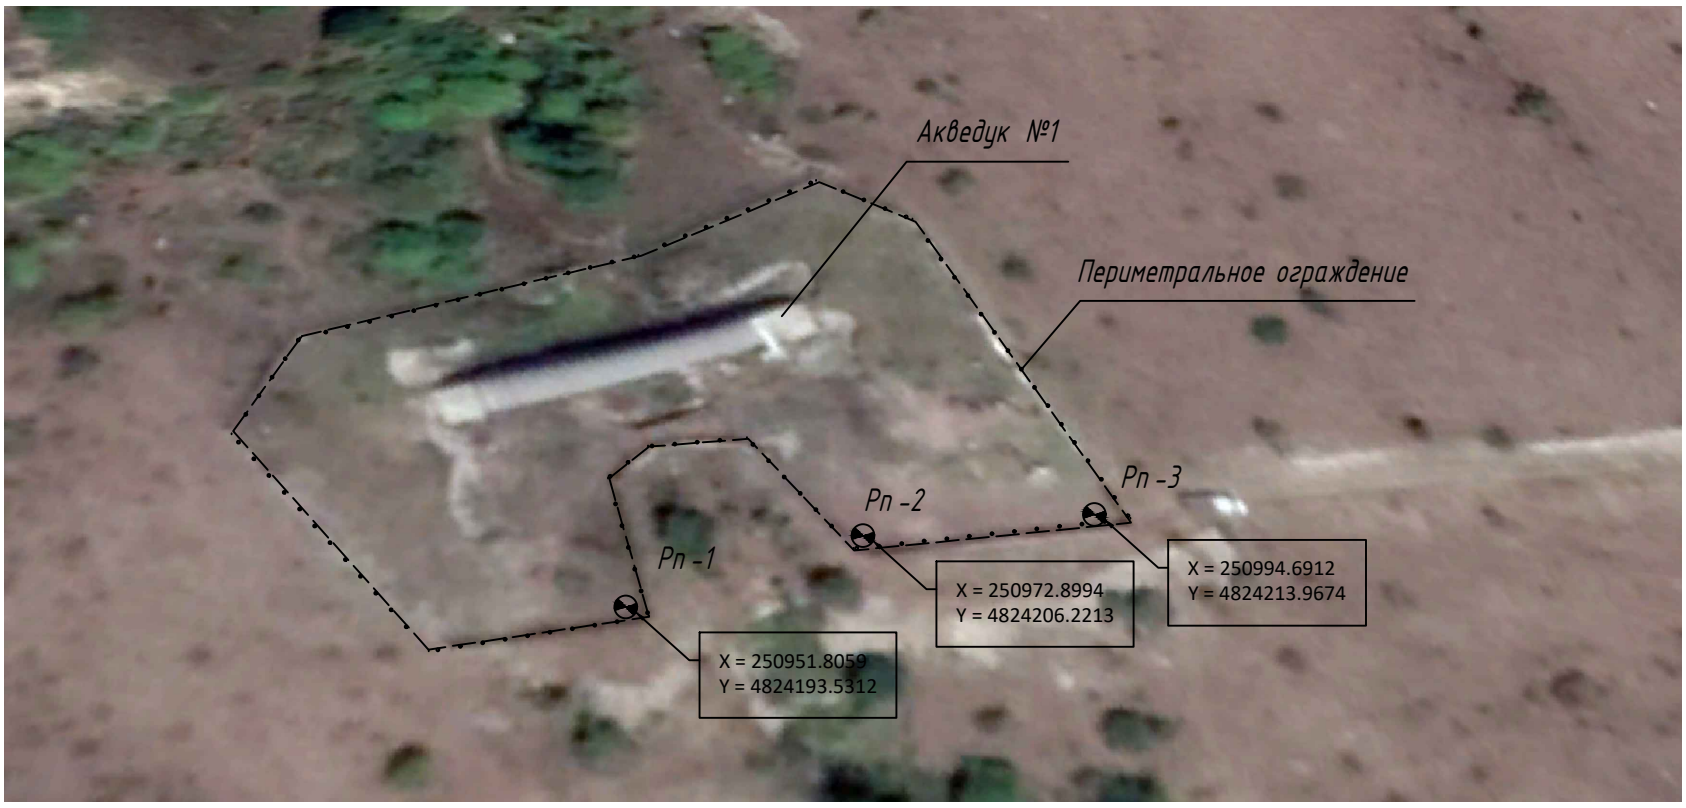

Схема расположения на топографическом плане

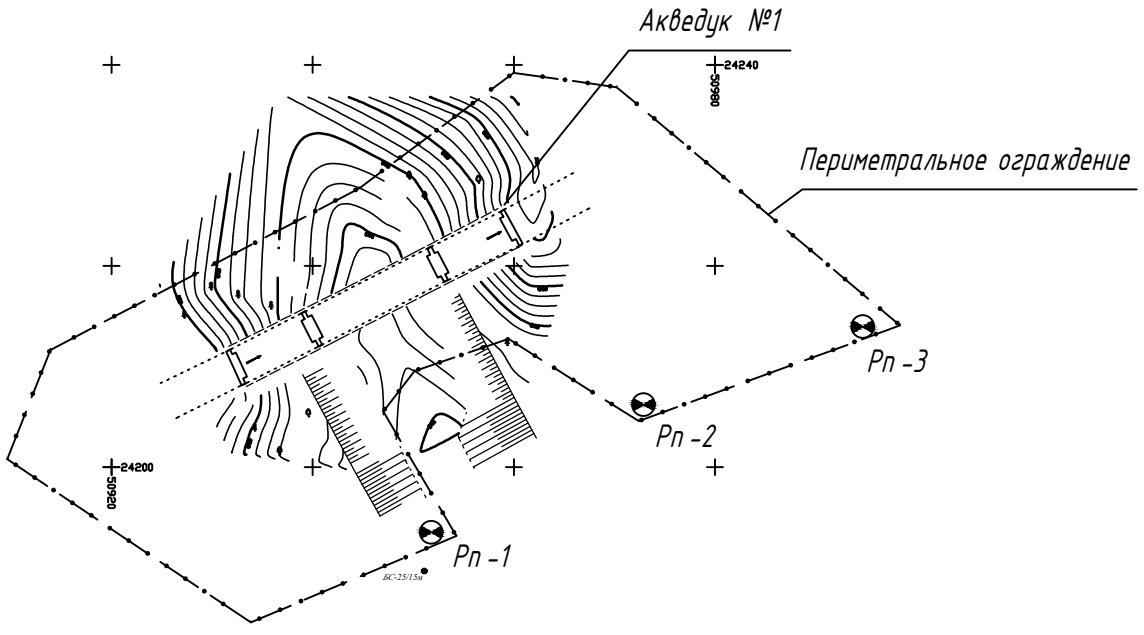

Условные обозначения :

Рп -3 – Опорный репер и его номер.

Ведомость скважин под опорные репера

№ п/п	Условный номер скважины	Глубина скважины, м	Сведения о грунтах по глубине скважины (диапазоны глубин)	Группа грунта по трудности разработки	Примечание
1	Скв -1- Рп -1	10,0	0,0 - 2,0 м - ИГЭ -7 2,0 - 10,0 м - ИГЭ -8	6 Д	ИГЭ -7. Галечниковый грунт с супесчанным заполнителем, галька от средней до крупной из магматических пород, со слабой цементацией материала. ИГЭ -8. Липаритовые туфы с обломками различных пород, пористые, реже плотные, красноватых и серых цветов, с типичной порфиритовой структурой.
2	Скв -2- Рп -2	10,0	0,0 - 2,0 м - ИГЭ -7 2,0 - 10,0 м - ИГЭ -8	6 Д	
3	Скв -3- Рп -3	10,0	0,0 - 2,0 м - ИГЭ -7 2,0 - 10,0 м - ИГЭ -8	6 Д	

Согласовано

Взам. инв. №

Подп. и дата

Инв. № подл.

Изм.	Кол.	Лист	№ док	Подп.	Дата
Разраб.		Пелевин И.Б.			23.10.23
Провер.		Лебедев А.В.			23.10.23
ГИП		Тяпухин В.Н.			23.10.23

1170-120-2023-КИА

Баксанская ГЭС

Изучение инженерно-геологических условий района на деривационном канале Баксанской ГЭС, для установки дополнительного куста реперов

Стадия	Лист	Листов
Р	2	17

Схема расположения проектируемого куста опорных реперов

ООО "Алфей", 2023г

Формат А3