
МОЭСК-25/00147-ИГДИ-Г
в 2-х частях
часть 1-я


СХЕМА РАСПОЛОЖЕНИЯ ЧАСТЕЙ


МОЭСК-25/00147-ИГДИ-Г
в 2-х частях
часть 2-я

СХЕМА РАСПОЛОЖЕНИЯ ЧАСТЕЙ

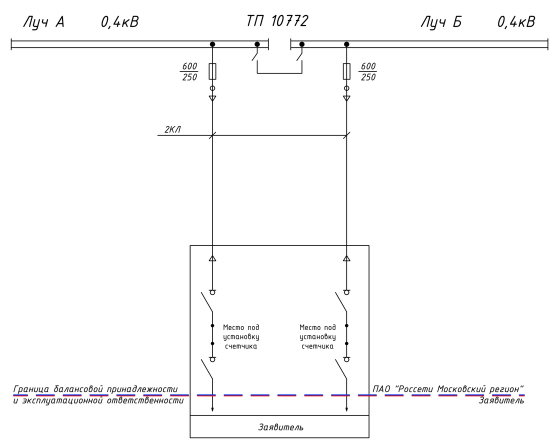



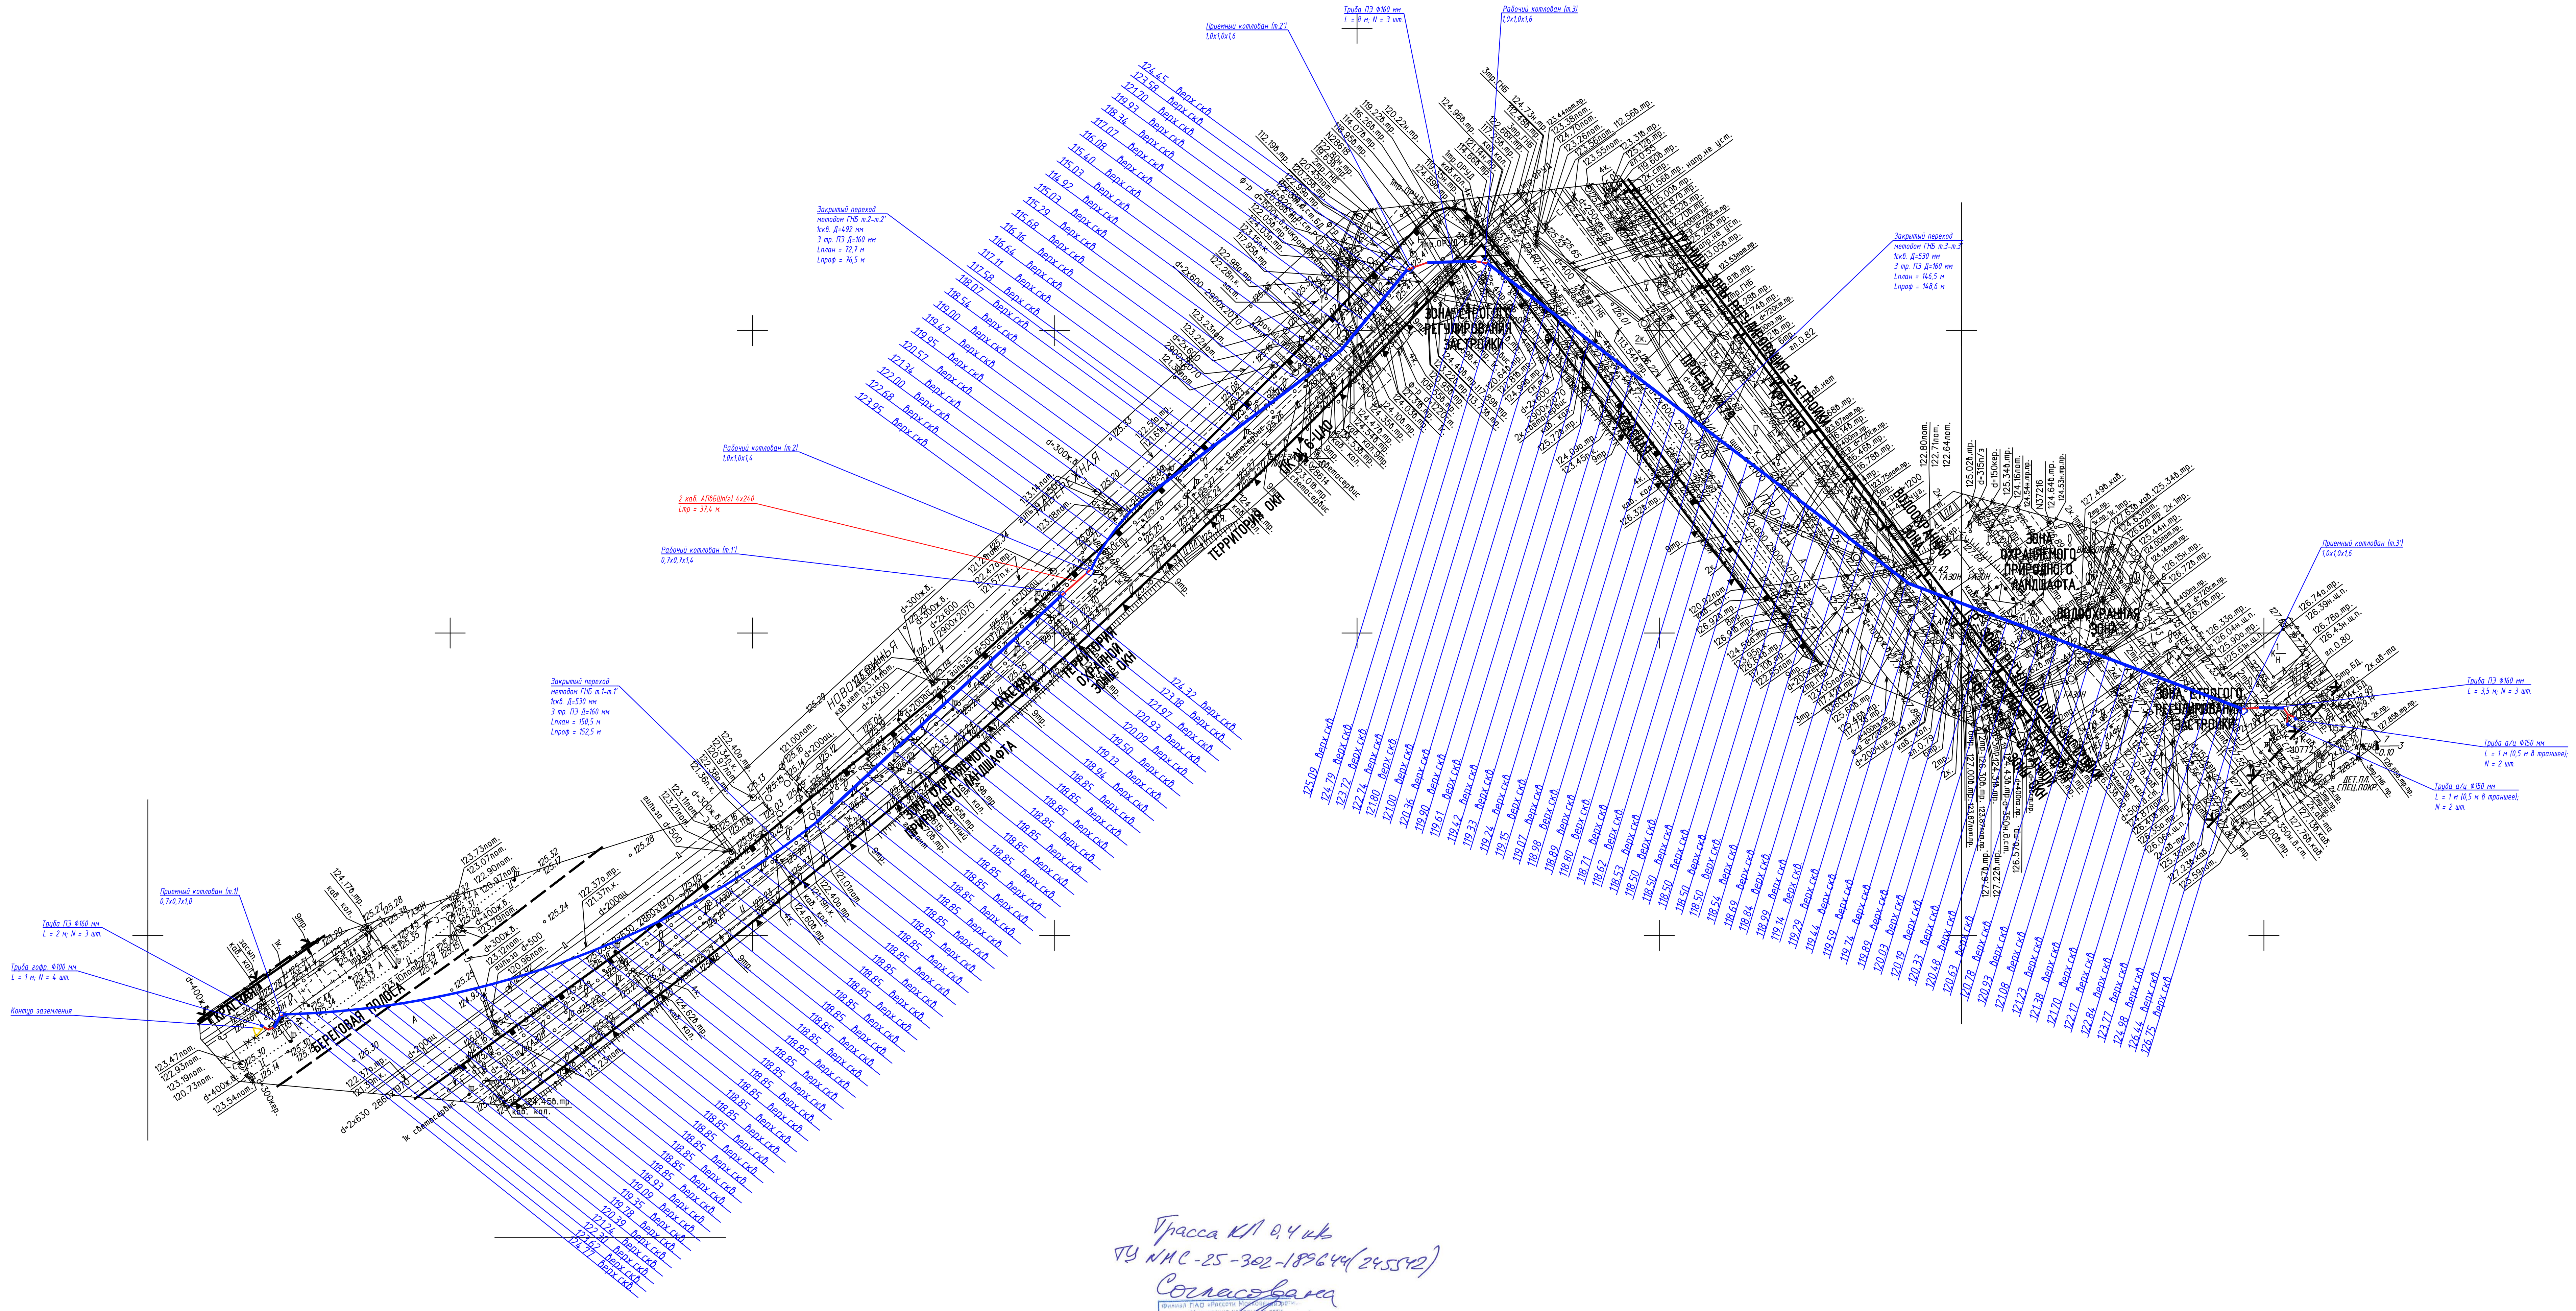

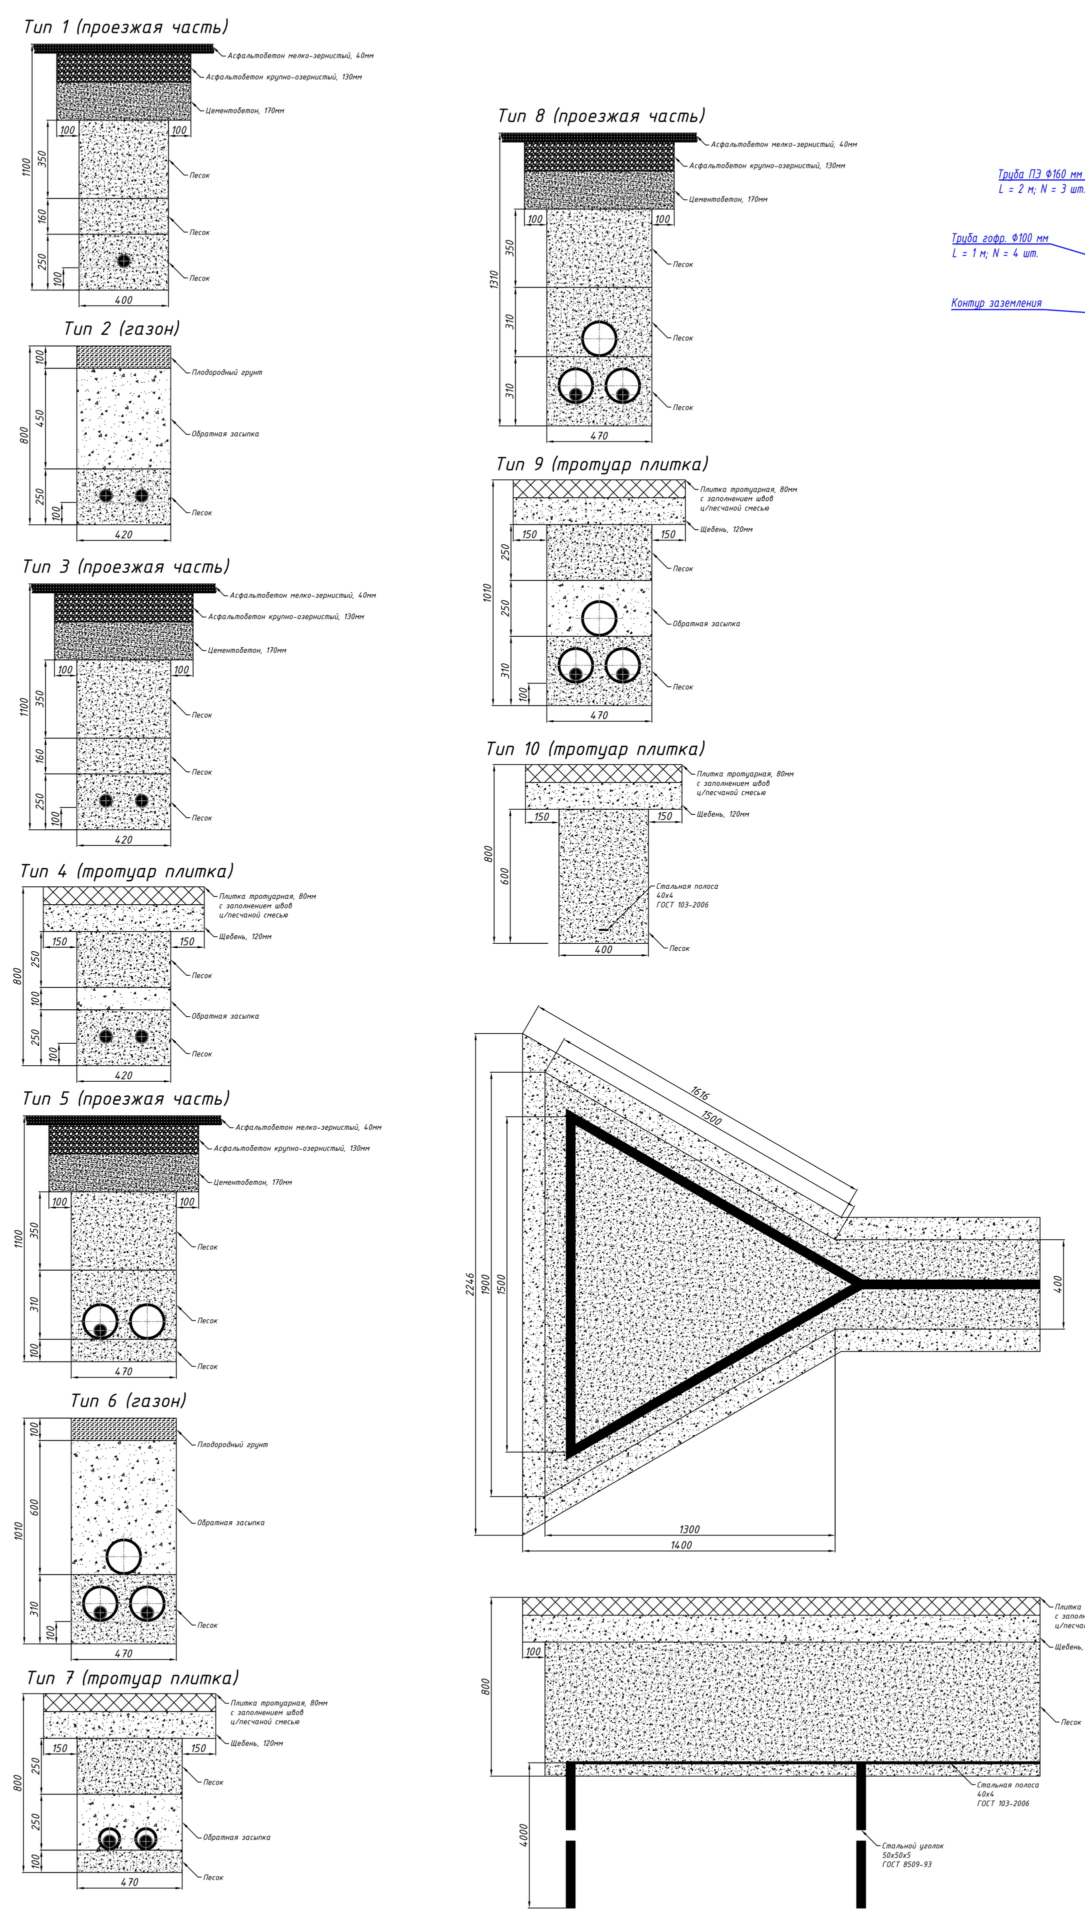

Трасса КЛ 0,4 кВ
ТУ №МС-25-302-189644(245542)
Согласована

Филиал ПАО «Россети Московский регион» - Московские кабельные сети
2 РЭР УКС ЦО
Начальник
Авраменко А.

Согласование № 320 от 19.08.2025г. Пл. 3135.

Проект прокладки 2КЛ 0,4кВ по адресу: Новодевичий проезд, 10, согласован с СКТ МВС в части сближения и пересечения с КЛ 110-220кВ при условии:

1. В месте пересечения КЛ 0,4кВ проложить открытым способом в трубах, выдержав расстояние в свету от низа КЛ 0,4кВ до верха труб ГНБ КЛ 110кВ не менее 5 метров.
2. Выдержать не менее 2 метров от края котлованов ГНБ до крайнего кабеля КЛ 110кВ.
3. Перед началом работ согласовать ППР, получить уведомление и разрешение, вызвать представителя по тел. 8(495)122-19-00 для шурфления КЛ 110кВ.


РАССМОТРЕНО
Письмом № МВС/ГИ/5/ВИ-654
от «09» 09 2025 г.
В.Ю. Непомнящий

Филиал ПАО «Россети Московский регион» - Московские высоковольтные сети
СКТ
Ковалев А.В.
«19» 08 2025 г.

Условные обозначения линий градостроительного регулирования



Условные обозначения подземных инженерных коммуникаций

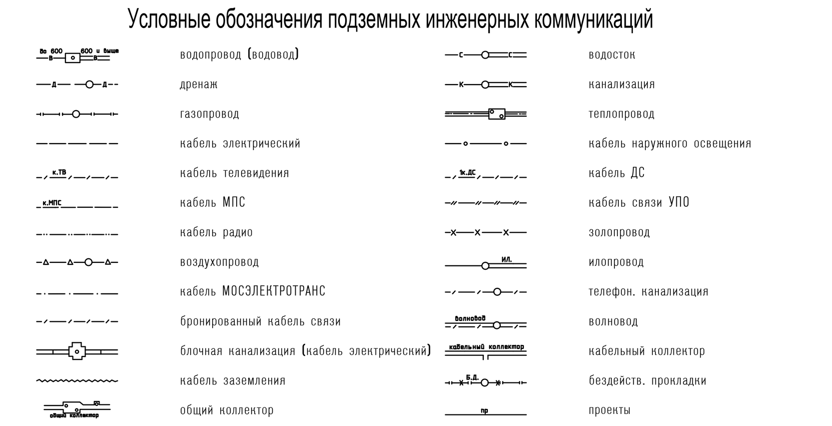

Условные обозначение:

- Проектируемый кабель
- Проектируемые трубы ПНД
- Контур заземления

Данный инженерно-топографический план смонтирован в электронном виде из фрагмента заказа № МОЭСК-25/00147 от 13.10.2025 выданного ГУП "Мосгоргеотрест" и является его точной копией. Все нанесенные согласования являются точной копией оригинала.

Начальник управления по разработке и согласованию проектной документации: Жданов В.И.

30.10.2025 г.

ЛИНИИ ГРАДОСТРОИТЕЛЬНОГО РЕГУЛИРОВАНИЯ НАНЕСЕНЫ ПО СОСТОЯНИЮ НА 09.10.25

ПРОЕКТИРОВАНИЕ ВЫПОЛНИТЬ В УВЯЗКЕ С СУЩЕСТВУЮЩИМИ ОТМЕТКАМИ

При возникновении вопросов к инженерно-топографическому плану обращаться по электронной почте: consultation_PK@mggt.ru

М 1:500, высота сечения рельефа 0.5м

система координат: Московская; система высот: Московская

Изм.	Кол.уч.	Лист	№ док.	Подпись	Дата	МОЭСК-25/00147 - ИГДИ-Г
Разработал						Наименование объекта: Строительство 2КЛ-0,4кВ от ТП-10/0,4кВ № 10772 до ВРЩ-0,4кВ, установка ВРЩ-0,4кВ - 2 шт., в т.ч. ПИР: г.Москва, Новодевичья наб.
Полевые работы	Фомин А. А.				13.10.25	Заказчик: ПАО "Россети Московский регион"
Камерал. работы	Фомин А. А.				13.10.25	Местоположение (адрес) объекта: г.Москва, Новодевичья наб.,55.728874,37.553173
ЛГР (Кр.лин.)	Невражин А. А.				13.10.25	Стадия И; Лист 1; Листов 2
Н.контр.	Семенов А. А.				13.10.25	Номенклатура: А-VIII-04-15, А-VII-04-02, А-VII-04-03

ИНЖЕНЕРНО-ТОПОГРАФИЧЕСКИЙ ПЛАН (М 1:500)

МОСКОМАРХИТЕКТУРА © ГБУ "Мосгоргеотрест"

Изм.	Кол.уч.	Лист	№ док.	Подпись	Дата	МОЭСК-25/00147 - ИГДИ-Г
Разработал						Наименование объекта: Строительство 2КЛ-0,4кВ от ТП-10/0,4кВ № 10772 до ВРЩ-0,4кВ, установка ВРЩ-0,4кВ - 2 шт., в т.ч. ПИР: г.Москва, Новодевичья наб.
Полевые работы	Фомин А. А.				13.10.25	Заказчик: ПАО "Россети Московский регион"
Камерал. работы	Фомин А. А.				13.10.25	Местоположение (адрес) объекта: г.Москва, Новодевичья наб.,55.728874,37.553173
ЛГР (Кр.лин.)	Невражин А. А.				13.10.25	Стадия И; Лист 2; Листов 2
Н.контр.	Семенов А. А.				13.10.25	Номенклатура: А-VII-04-04

ИНЖЕНЕРНО-ТОПОГРАФИЧЕСКИЙ ПЛАН (М 1:500)

МОСКОМАРХИТЕКТУРА © ГБУ "Мосгоргеотрест"

Заказчик: ГУП города Москвы "Мосгортранс" МКС-ДОРХС- 1135 -ЭС

Строительство 2КЛ-0,4кВ от ТП-10/0,4кВ № 10772 до ВРЩ-0,4кВ, установка ВРЩ-0,4кВ - 2 шт., в т.ч. ПИР: г.Москва, Новодевичья наб.

Изм.	К.уч.	Лист	№док.	Подпись	Дата
Утвердил	Жданов				11.25
Разраб.	Попова				11.25
Н. контр.	Жданов				11.25

Кабельные линии 0,4 кВ

Стадия	Лист	Листов
Р	3	1

План трассы М 1:500

РОССЕТИ МОСКОВСКИЙ РЕГИОН

Копировал Формат А0

Согласовано
Взам. инв. №
Подп. и дата
Инв. № подл.