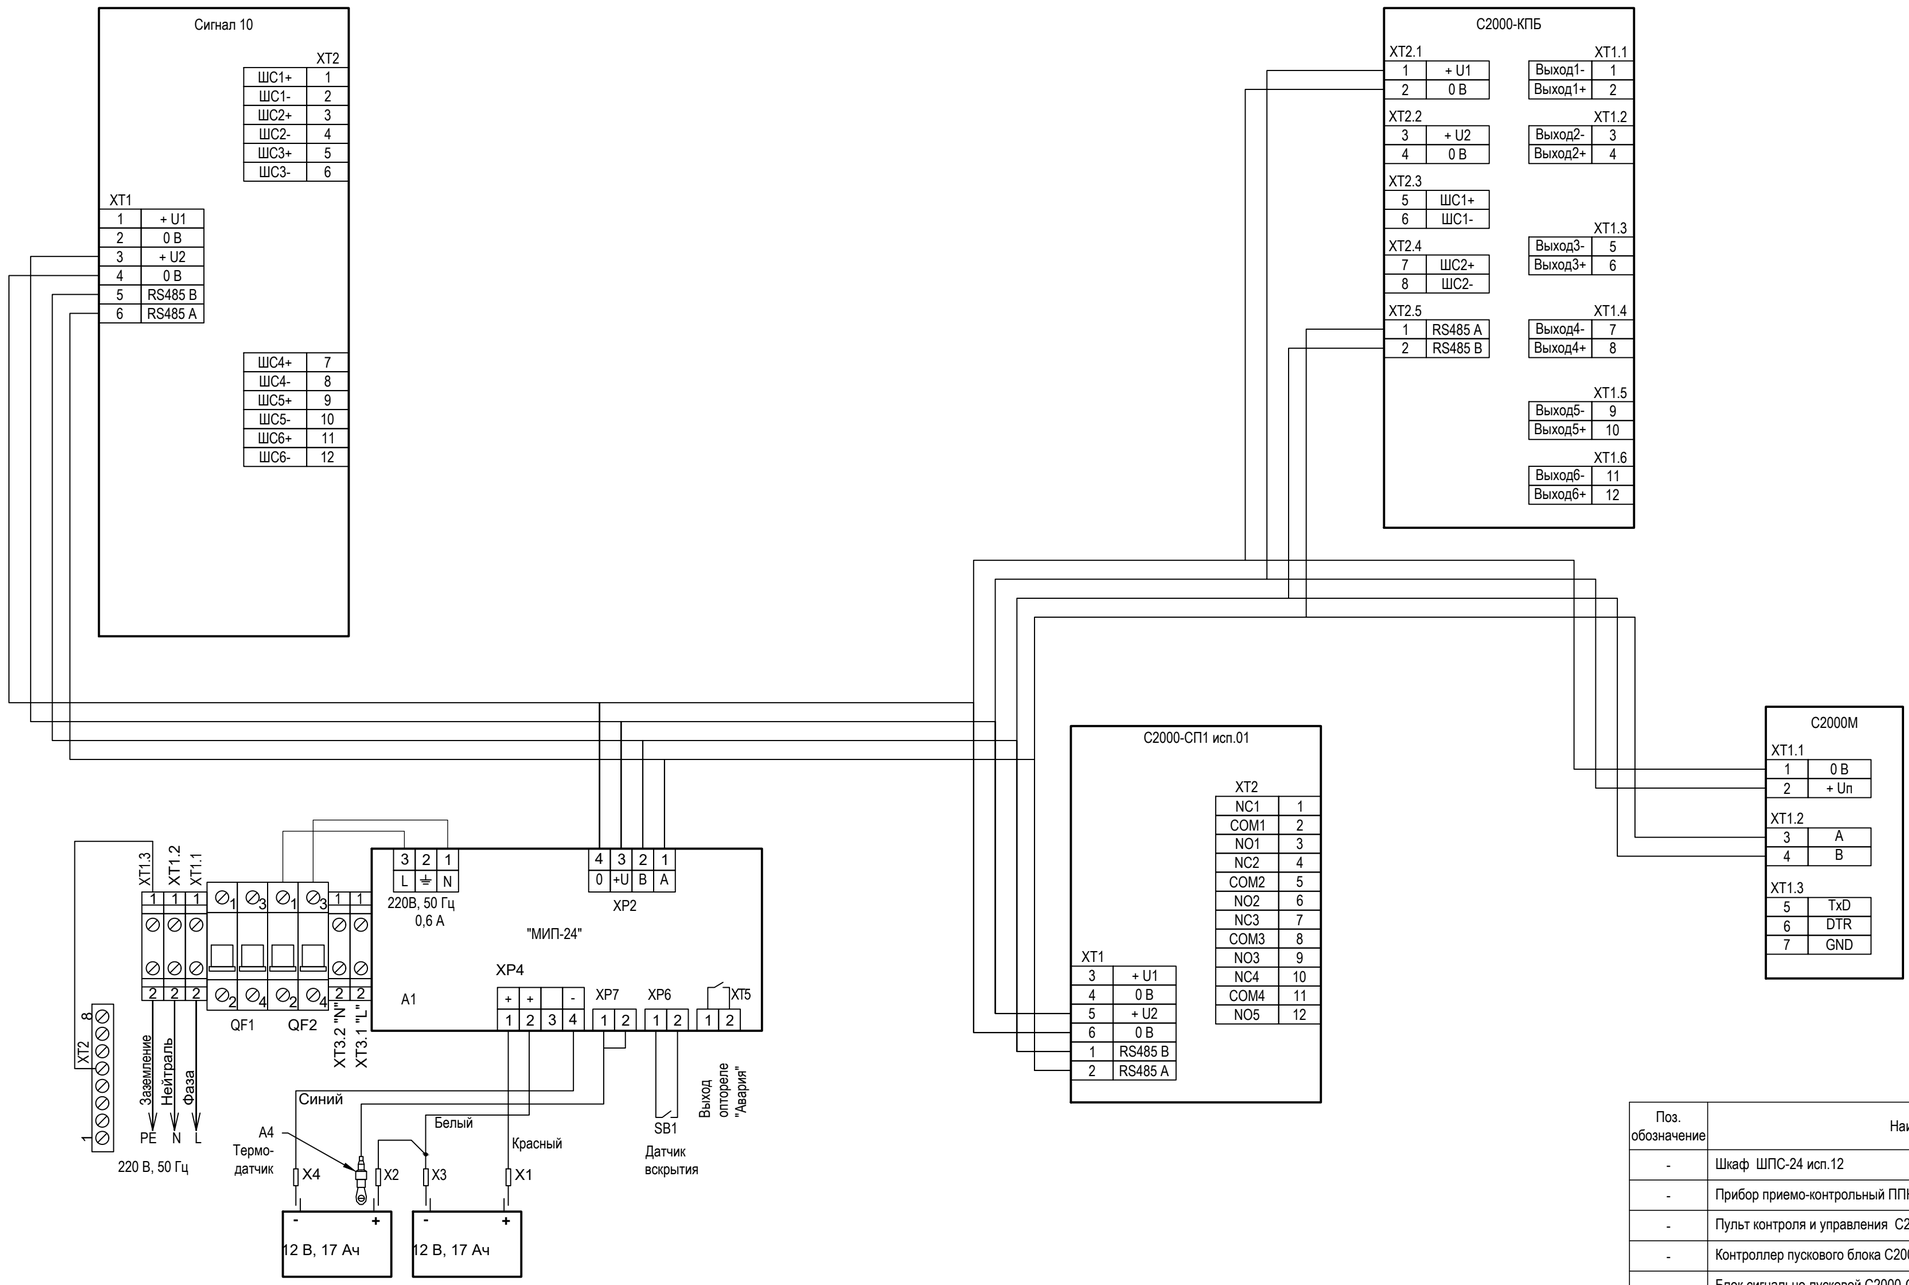


Поз. обозначение	Наименование	Кол.	Примечание
-	Шкаф ШПС-24 исп.12	1	
-	Прибор приемо-контрольный ППКОП Сигнал-10	1	
-	Пульт контроля и управления С2000-М	1	
-	Контроллер пускового блока С2000-КПБ	1	
-	Блок сигнально-пусковой С2000-СП1	1	
-	Источник питания МИП-24	1	
-	Аккумуляторная батарея 12В, 17Ач Delta DTM 1217	2	

Изм.	Кол.уч.	Лист	№док.	Подп.	Дата
Разраб.		Шауркин			03.25
Проверил		Бучинский			03.25
Н.контр.		Тюкавкин			03.25

3041-256-СОЛ6.ГЧ

Реконструкция ПС 35/10 кВ Промышленная

Сборник опросных листов на аппаратуру охранной и пожарной сигнализации

Стадия	Лист	Листов
-	3.1	-

Опросный лист на шкаф ПС. Принципиальная схема шкафа пожарной сигнализации

Проектный центр ООО "Техно Базис"

Взам. инв. №

Подп. и дата

Инв. № подл.

Формат А2