
Фрагмент плана на отм. 129,350 (1:400)

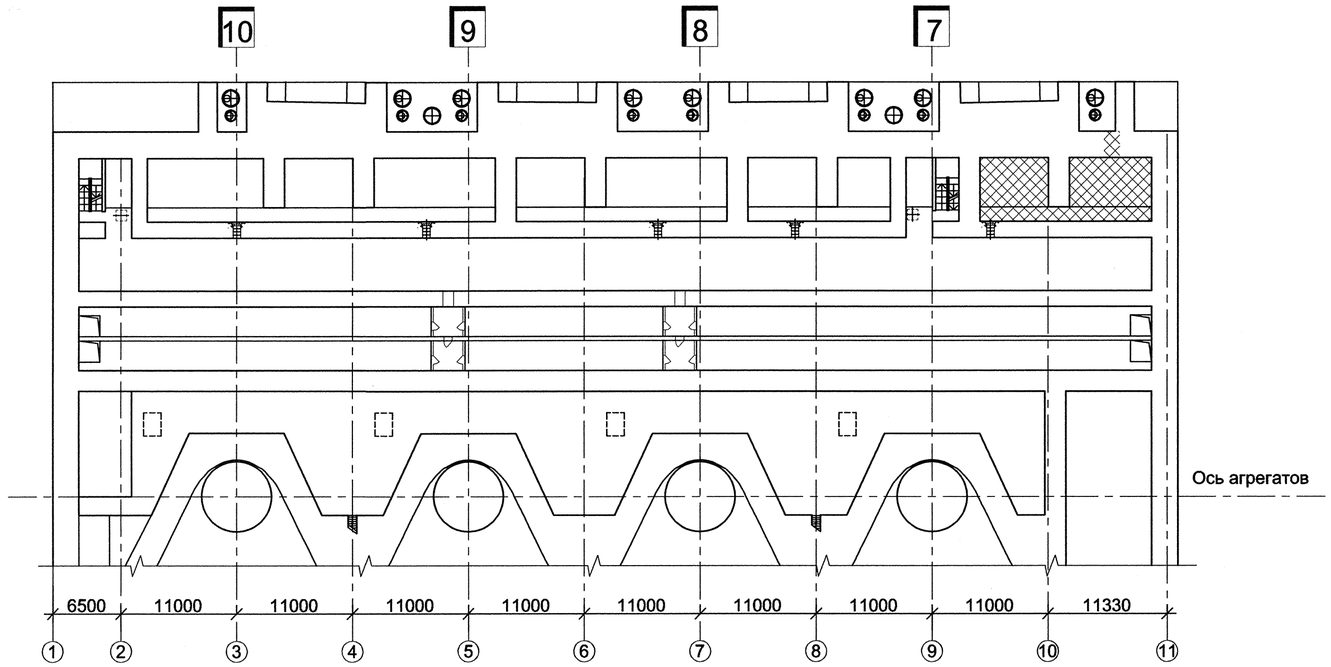

Общие указания

1. Исходными данными для разработки данного комплекта чертежей является задание от технологического отдела (ГТО-1) №1834-14-40.
2. Проект разработан в соответствии с нормами, правилами, техническими условиями, инструкциями и государственными стандартами.
3. Закладные трубопроводы ∅ 325х8 выполнены из труб по ГОСТ 9940-81 "Трубы бесшовные горячедеформированные из коррозионно-стойкой стали".
4. Сварку труб из нержавеющей стали производить электродами ЦЛ 11 тип Э-08Х20Н9Г2БГОСТ 10052-75.
5. Закладные трубопроводы должны быть заглушены на время производства бетонных работ.
6. Концы труб должны иметь бирки с номерами, соответствующими перечню закладных трубопроводов.
7. Монтаж труб и их испытание осуществляется в соответствии со СНиП 3.05.01-85.


Ведомость рабочих чертежей основного комплекта

Лист	Наименование	Примечание
1	Общие данные. Фрагмент плана на отм. 129,350	
2	Фрагмент плана на отм. 129,350. Фрагмент плана на отм.	
	131,600. Фрагмент плана на отм. 138,000. Фрагмент плана на	
	отм. 142,700. Разрез 1-1. Перечень закладных трубопроводов	

Ведомость ссылочных и прилагаемых документов

Обозначение	Наименование	Примечание
	Ссылочные документы	
СНиП 3.05.01-85	Внутренние санитарно-технические системы	
СНиП 2.04.01-85*	Внутренний водопровод и канализация зданий	
1834-14-40	Здание ГАЭС. V ярус бетонирования	
	с отм. 129,300 до отм. 136,200. Помещения	
	зоны "А" агрегатов 7 и 8	
	Прилагаемые документы	
1834 - 23 - 88. С	Спецификация	

Условные обозначения

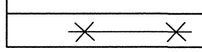Обозначение	Наименование
	Граница проектирования

Согласовано: ГТО-1 Саблина 31.03; ЭТО Понамарев 30.03.09; ГМО Егунова 30.03.09; ОТВиК Арзянова 31.03

Инв. N подл. 516804 | Подпись и дата 30.03.09 | Взам. инв. N

Изм.	Кол.уч.	Лист	N°док.	Подпись	Дата
Разработал		Баранова			25.03
Проверил		Саблина			25.03
Н.контр.		Макаева			25.03
Утв. ГИП		Лобанов			31.03

1834 - 23 - 88

Загорская ГАЭС-2 на р. Кунье

Здание ГАЭС. Трубопровод отвода стоков от пожаротушения трансформаторов. Отм. 133,15-136,30-142,70

Стадия	Лист	Листов
Р	1	2

Общие данные. Фрагмент плана на отм. 129,350

ОАО "Институт Гидропроект" г. Москва ОВиК 2009г.

Формат А2