Ведомость рабочих чертежей основного комплекта

Лист	Наименование	Примечание
1	Общие данные	
2	Фрагмент плана на отм. 137,700 между осями 1-2. Разрез 3-3.	
	Перечень закладных трубопроводов	
3	Разрез 1-1. Разрез 2-2	
4	Аксонометрическая схема 2К3. Узел 1. Деталь.	
5	Трап Ду 200. Разрез 4-4. Разрез 5-5. Узел 2. Узел 3	

Ведомость ссылочных и прилагаемых документов

Обозначение	Наименование	Примечание
	Ссылочные документы	
СНиП 2.04.01-85*	Внутренний водопровод и канализация зданий	
СНиП 3.05.01-85	Внутренние санитарно-технические системы	
ГОСТ 21.205-93	Условноые обозначения элементов	
	санитарно-технических условий	
1834-14-20	Здание ГАЭС	
1834-23-30	Здание ГАЭС. Отвод стоков после	
	пожаротушения кабельных галерей на	
	отм. 129,350	
1834-23-169	Здание ГАЭС. Отвод стоков после	
	пожаротушения кабельной шахты 4	
	Прилагаемые документы	
1834-23-168. С	Спецификация оборудования	


Условные обозначения

Обозначение	Наименование
——2К3——	Трубопровод отвода условно-чистых стоков после пожаротушения кабельных коридоров, самотечный
×——×	Граница проектирования

Общие указания

1. Исходными данными для разработки данного комплекта чертежей является задание технологического отдела (ЭТО) №2.24-17/48 от 05.02.2010 г.
2. Проект разработан в соответствии с нормами, правилами, техническими условиями, инструкциями и государственными стандартами.
3. Настоящим проектом разработан отвод условно-чистых стоков после пожаротушения кабельных коридоров на отм. 137,700 и кабельного туннеля на отм. 136,300 в здании ГАЭС.
4. Закладные трубопроводы выполнены из бесшовных горячедеформированных труб из коррозионно-стойкой стали Ø219х10 и Ø325х12 по ГОСТ 9940-81.
5. Трапы выполняются из коррозионно-стойкой стали.
6. Закладные трубопроводы должны быть заглушены на время производства бетонных работ.
7. Концы труб должны иметь бирки с номерами, соответствующими перечню закладных трубопроводов.
8. Монтаж труб осуществляется в соответствии со СНиП 3.05.01-85.
9. После монтажа трубопроводы должны быть подвергнуты гидравлическому испытанию на прочность и плотность сварных соединений согласно СНиП 3.05.01-85 давлением 0,25 МПа.
10. Отметки на чертежах даны в метрах, размеры в миллиметрах.

План на отм. 137,700

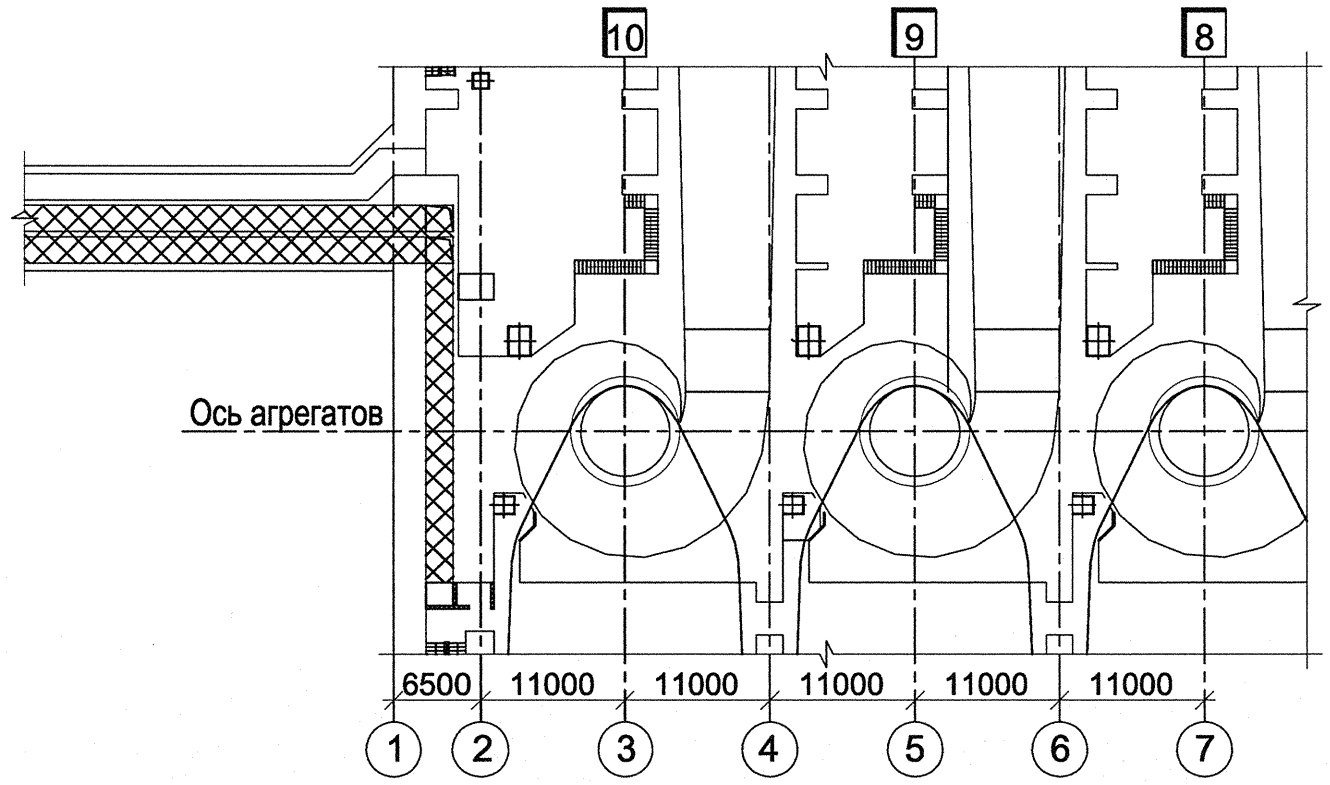

Согласовано: ОТВиХ, ЭТО, Архитектура, Технология, ГИП, ГИП

Взам. инв.N	Подпись и дата	Инв. N подл.
	13.04.10	523360

Изм.	Кол.уч.	Лист	№док.	Подпись	Дата
Разработал		Бирюкова			12.04
Проверил		Семенов			12.04
Н.контр.		Макаева			18.04
Утв. ГИП		Лобанов			19.04

1834 - 23 - 168

Загорская ГАЭС-2 на р. Кунье

Здание ГАЭС.Отвод стоков после пожаротушения кабельных коридоров на отм. 136,300-149,850

Стадия	Лист	Листов
Р	1	5

Общие данные

ОАО "Институт Гидропроект" г. Москва ОВиК 2010г.

Формат А3