
Фрагмент плана

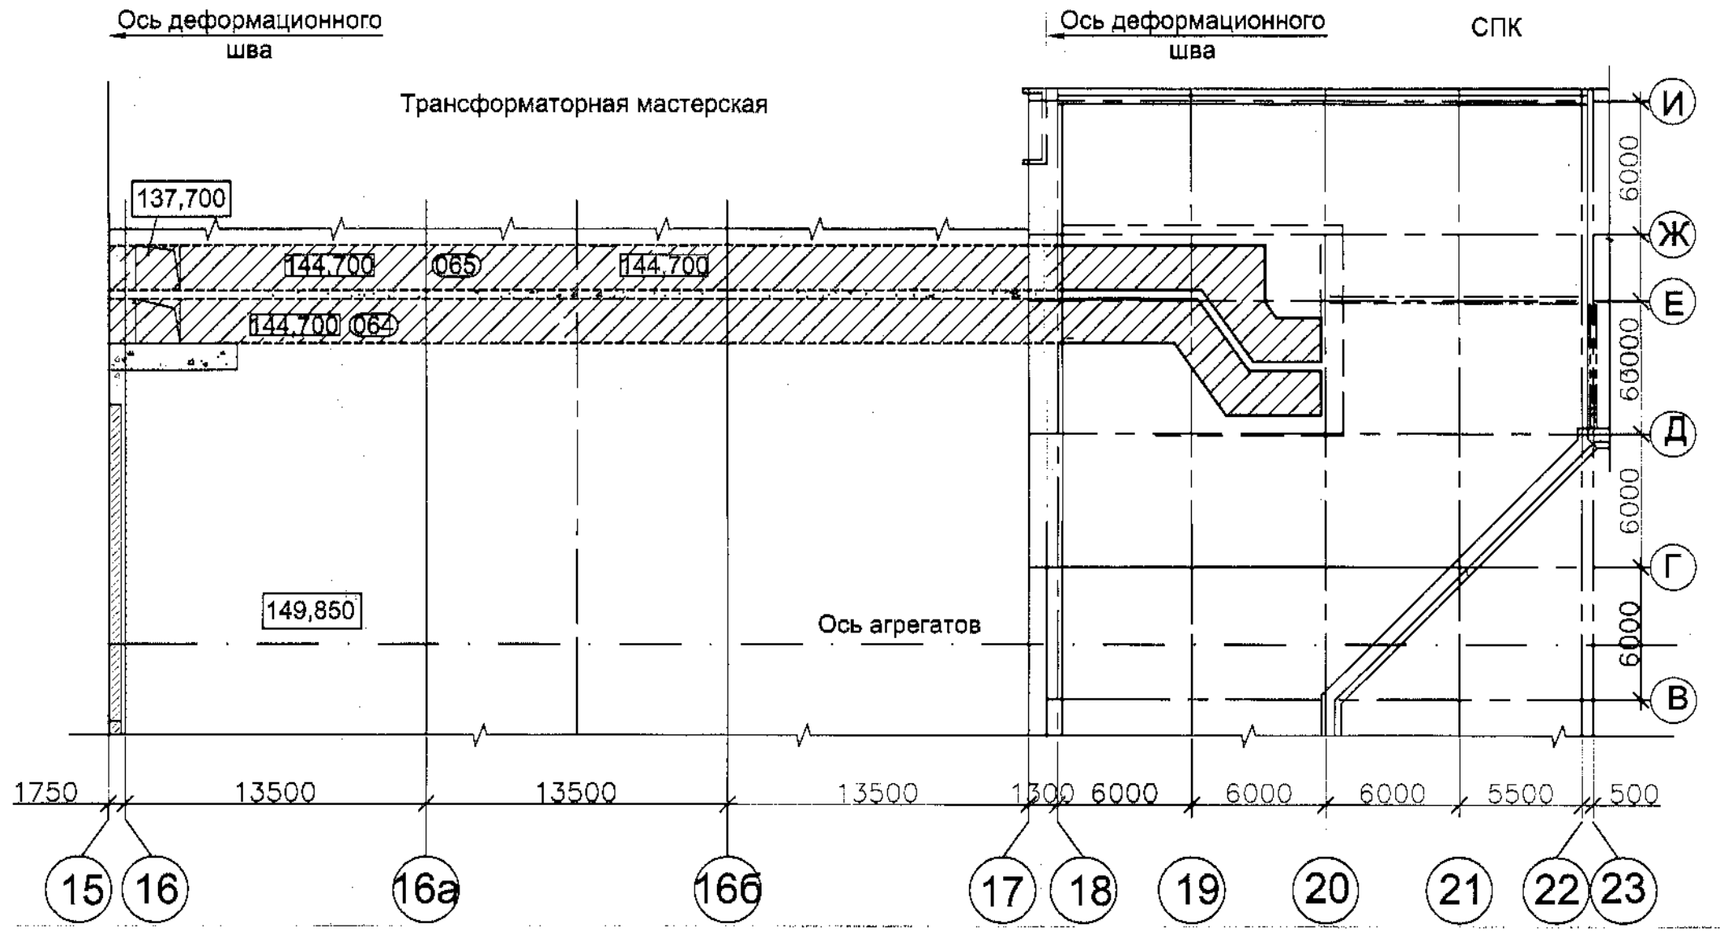

Ведомость ссылочных и прилагаемых документов

Обозначение	Наименование	Примечание
	Ссылочные документы	
СНиП 3.05.01-85	Внутренние санитарно-технические	
	системы	
СНиП 2.04.01-85*	Внутренний водопровод и канализация	
	зданий	
ГОСТ 21.205-93	Условные обозначения элементов сани-	
	тарно-технических систем	
РД 153-34.0-49.105-01	Нормы проектирования автоматических	
	установок водяного пожаротушения	
	кабельных помещений	
НПБ 88-2001*	Установки пожаротушения и сигнализации.	
	Нормы и правила проектирования	
1834-23-73 Изм.1	Здание ГАЭС. Трансформаторная мастер-	
	ская. Фундаментная плита. Отвод замас-	
	ленных и условно чистых стоков. Заклад-	
	ные трубопроводы	
1834-14-45	Трансформаторная площадка.	
	Фундаментная плита	
	Прилагаемые документы	
1834-23-238. С	Спецификация	Изм.1

1.2

Общие указания

1. Данный комплект чертежей отменяет раннее выданный комплект 1834-23-84 в осях 15-20.
2. Проект разработан в соответствии с нормами, правилами, техническими условиями, инструкциями и государственными стандартами.
3. Трубопроводы противопожарного водопровода выполняются из стальных бесшовных горячедеформированных труб Ø108х4 , Ø89х3,5 по ГОСТ 8732-78 и стальных водогазопроводных Ø57х3,5 и Ø25х3,2 по ГОСТ 3262-75*.
4. Для тушения кабельных туннелей приняты оросители ДВВ-10.
5. После монтажа трубопроводы должны быть подвергнуты гидравлическому испытанию на прочность и плотность сварных соединений согласно СНиП 2.04.01-85* п. 10.1.
6. Смонтированные трубопроводы очистить от ржавчины и окалины, прогрунтовать грунтом ГФ-0119 по ГОСТ 23343-78 и покрасить эмалью ХВ-110 по ГОСТ 18374-79 за два раза.
7. Закладные трубопроводы Ø 325х10 выполнены из труб по ГОСТ 9940-81 "Трубы бесшовные горячедеформированные из коррозионно-стойкой стали". Закладные трубопроводы Ø 219х6 выполнены из труб по ГОСТ 9941-81 "Трубы бесшовные холодно- и теплодеформированные из коррозионно-стойкой стали".
8. Закладные трубопроводы должны быть заглушены на время производства бетонных работ.
9. Концы труб должны иметь бирки с номерами, соответствующими перечню закладных трубопроводов.
10. Монтаж труб и их испытание осуществляется в соответствии со СНиП 3.05.01-85.
11. Размеры на чертежах даны в мм, отметки - в м.
12. Расход воды на автоматическое пожаротушение кабельного коридора 065 составляет 38,6 л/с, для кабельного коридора 064 составляет 38,5 л/с.

Ведомость рабочих чертежей основного комплекта

Лист	Наименование	Примечание
1	Общие данные	Изм.1
2	План В2 на отм. 144,700	
3	План 2К3 на отм. 144,700	
4	Аксонометрические схемы В2 и 2К3. Узлы 1-7. Ревизия Ø325	Изм.1(Зам)
5	Трап Ду 200. Спецификация	
6	Крепления. Типы 1-5. Спецификация	

1.1

Условные обозначения

Обозначение		Наименование
——— В2 ———		Противопожарный водопровод
———2К3———		Отвод условно чистых стоков после пожаротушения
		кабельных туннелей
На планах	На схемах	Ороситель водяной дренчерный ДВВ-10
⊙	⏚	
	✕	Крепление трубопровода
✕——✕		Граница проектирования

Изм.	Кол. уч.	Лист	№ док.	Подпись	Дата
1	2		409-13		18.07.2013
Разработал		Тарасова			3.13
Проверил		Семенов			3.13
Н.контр.		Макаева			3.13
Утв. ГИП		Лобанов			3.13

1834 - 23 - 238

Загорская ГАЭС-2 на р. Кунье

Здание ГАЭС. Автоматическое пожаротушение и отвод стоков после пожаротушения кабельных туннелей 064, 065 (от СПК до противопожарной перегородки)

Стадия	Лист	Листов
Р	1	6

Общие данные

ОАО "Институт Гидропроект" г. Москва ОВТС 2011г.

Согласовано

Взам. инв.N

Подпись и дата

Инв. N подл.

Формат А2