
План на отм. 125,100

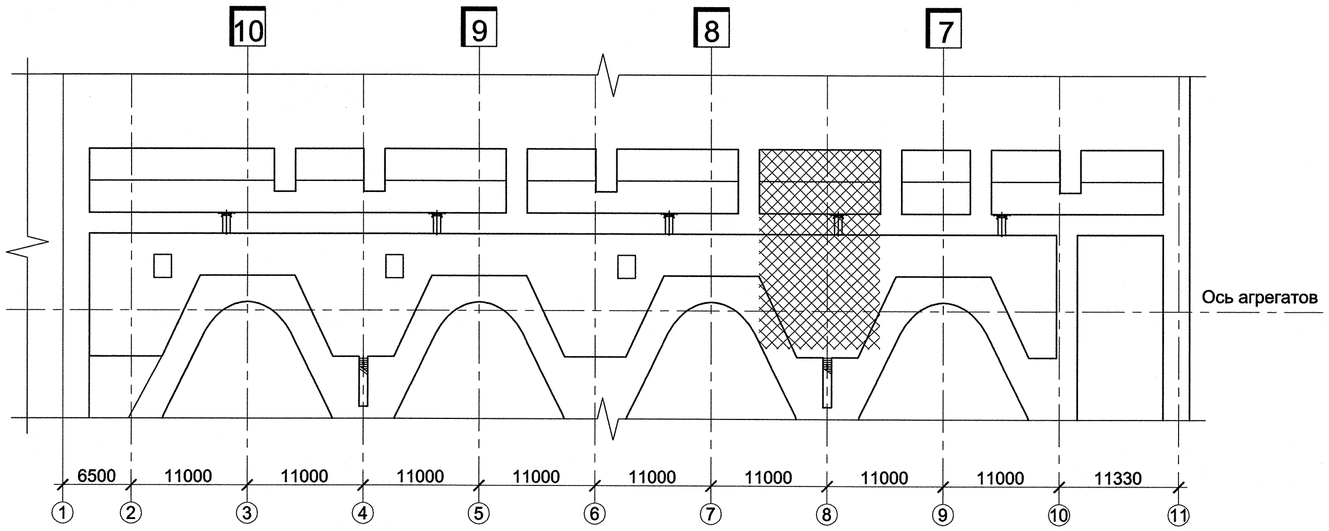

Общие указания

1. Данный комплект чертежей разработан на основании Протокола технического совещания от 05.11.2009 г. по Договору № 6630 от 07.05.2008 г., ДС 25 поз. 6.4.13
2. Проект разработан в соответствии с нормами, правилами, техническими условиями, инструкциями и государственными стандартами.
3. Настоящим проектом разработана насосная станция отвода замасленных стоков с крышек турбин на очистные сооружения замасленных стоков.
4. Комплект приведен в соответствие с документацией на поставляемое насосное оборудование по Лоту 8-ОТМ-2011
5. Фундаменты насосов и опоры трубопроводов выдаются отдельными комплектами чертежей.
6. Трубопроводы выполнены из стальных бесшовных горячекатанных труб по ГОСТу 8732-78 и из стальных бесшовных холоднодеформированных труб по ГОСТу 8734-75.
7. После монтажа трубопроводы должны быть подвергнуты гидравлическому испытанию на прочность и плотность сварных соединений согласно СНиП 2.04.01-85 давлением 0,70 МПа.
8. После монтажа трубопроводы должны быть очищены от грязи, покрыты грунтом в 1 слой и окрашены эмалью в 2 слоя.
10. Размеры на чертежах даны в мм, отметки в м.

Ведомость ссылочных и прилагаемых документов

Обозначение	Наименование	Примечание
	Ссылочные документы	
СНиП 2.04.01-85*	Внутренний водопровод и канализация зданий	
СНиП 3.05.01-85	Внутренние санитарно-технические системы	
ГОСТ 21.205-93	Условные обозначения элементов санитарно-	
	технических систем	
1834 - 23 - 51	Здание ГАЭС. Закладные трубопроводы.	
	Насосная станция отвода замасленных стоков	
	с крышек турбин на отм. 125,000	
1834 - 23 - 82	Здание ГАЭС. Аэрационные трубы от	
	емкостей с отм. 125,00; 129,35 до отм. 135,20	
1834 - 14 - 15б	Фундаментная плита. Блоки бетонирования	
1834 - 14 - 21	III ярус бетонирования с отм. 123,000 до отм.	
	125.000	
1834 - 14 - 22	IV ярус бетонирования с отм. 125,000 до	
	отм. 129,300. Помещения зоны "А"	
	агрегатов 7 и 8	
1834 - 20 - 116СБ.Зам 1	Установка гермодверей на отм. 125,100;	
	129,350 и 132,100	
1834 - 20 - 162МЧ	Установка грузоподъемного оборудования	
	в помещениях насосных (отм. 125,100)	
	ЛОТ - 8 - ОТМ-2011	
	Прилагаемые документы	
1834 - 23 - 150.С	Спецификация оборудования	Изм. 1 (Зам)

Ведомость рабочих чертежей основного комплекта

Лист	Наименование	Примеч.
1	Общие данные	Изм.1 (Зам)
2	Фрагмент плана на отм. 125,100 между осями 7-9.	Изм. 1 (Зам)
	Разрезы 1-1, 2-2, 3-3. Детали	
3	Аксонометрическая схема 4К3Н	Изм. 1 (Зам)

Условные обозначения

Обозначение	Наименование
4К3Н	Трубопровод отвода замасленных стоков с крышкек турбин
	Переход эксцентрический
×	Крепление трубопроводов
× ×	Граница проектирования

Согласовано

Взам. инв. №

Подп. и дата 08.07.12

Инв. № подл. 398435

0 005005 984355

						1834 - 23 - 150
1	-	Зам	338-12		09.07	Загорская ГАЭС-2 на р. Кунье
Изм.	Кол. уч.	Лист	№ док.	Подп.	Дата	
Разработала		Балашенко			11.07	Здание ГАЭС. Насосная станция отвода замасленных стоков с крышек турбин отм. 125,100. Технологическая часть
Проверил		Иванов			17.07	Стадия: Р; Лист: 1; Листов: 3
Н.контр.		Макаева			17.07	
Утв. ГИП		Лобанов			17.07	Общие данные

ОАО "Институт Гидропроект" г. Москва ОВТС 2012 г.

Копировал А2