Ведомость рабочих чертежей основного комплекта


Лист	Наименование	Примеч.
1	Общие данные	Изм.1,2,3
2	План на отметке 246,700	Изм.2(Зам),3
3	Разрезы 1-1, 2-2, 3-3	Изм.2(Зам)
4	Разрез 3-3	Изм.2(Зам),3
4	Аксонометрическая схема В2	Изм.2(Зам),3
5	Крепления трубопроводов. Типы 1-7. Спецификация	Изм.1

3.1

Условные обозначения

Обозначение	Наименование
В2	Трубопровод противопожарного водопровода
Тип 2	Крепление трубопровода
	Граница проектирования

Разрез по оси дамбы (водоприемника)

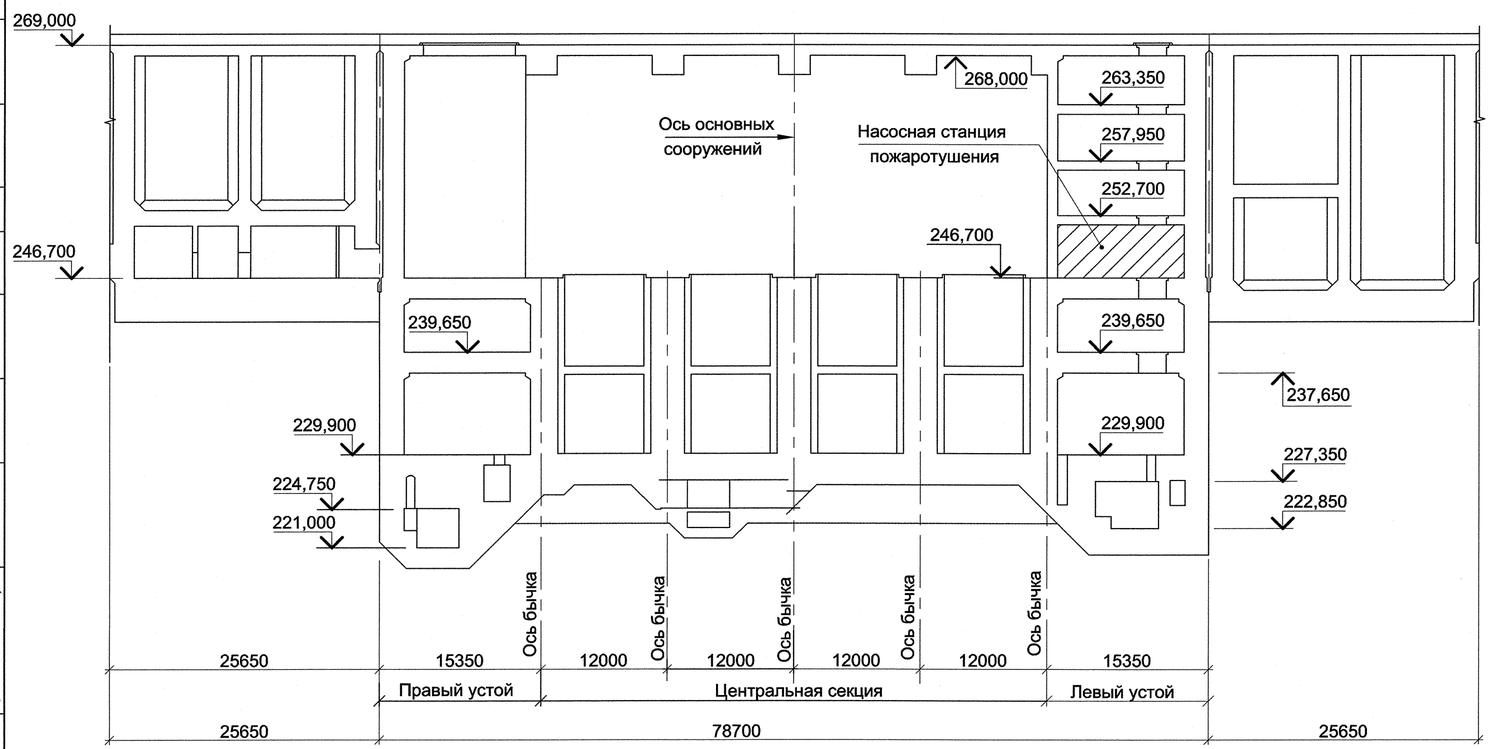

Ведомость ссылочных и прилагаемых документов

Обозначение	Наименование	Примеч.
	Ссылочные документы	
СНиП 2.04.01-85*	Внутренний водопровод и канализация зданий	
СНиП 3.05.01-85	Внутренние санитарно-технические системы	
1834-23-21(Изм. 1)	Водоприемник. Водозабор для противопо-	
	жарного водоснабжения	
1834-23-39А	Водоприемник. Правобережный и левобережный	
	устои. Противопожарный водопровод	
1834-23-106	Водоприемник. Производственное помещение	
	гидроприводов. Хозяйственно-питьевой и	
	противопожарный водопровод	
1834-23-189	Водоприемник. Насосная станция	
	пожаротушения в левобережном устое.	
	Технологическая часть	
	Прилагаемые документы	
1834-23-381.С	Спецификация оборудования	

Общие указания

1. Данный комплект чертежей отменяет раннее выданный № 1834-23-189.

2. Данным комплектом чертежей разработана насосная станция пожаротушения .

3. Проект разработан в соответствии с действующими нормами , правилами, техническими условиями, инструкциями и государственными стандартами .

4. Насосная станция пожаротушения расположена в левобережном устое водоприемника на отм. 246,700 и оборудована двумя консольными моноблочными насосами (1 рабочий и 1 резервный), производительностью 90м³/ч и напором 32м.

5. Для поддержания давления в сети используется жокей-насос, производительностью 1м³/ч, напором 35 м.

6. Для очистки воды от загрязнений предусмотрена установка фильтра сетчатого фланцевого стального со сливной пробкой Ду 250 PN 40 комплектно с воротниковыми фланцами.

7.Трубопроводы противопожарного водопровода выполняются из стальных бесшовных холоднодеформированных труб Ø108х4,0; Ø219х6,0; Ø273х7,0 по ГОСТ 8734-75*

8. После монтажа трубы должны быть очищены от грязи, покрыты грунтом в 1 слой и окрашены эмалью в 2 слоя.

9. После монтажа трубопроводы должны быть подвергнуты гидравлическим испытаниям на прочность и плотность сварных соединений согласно СНиП 2.04.01-85* давлением 0,6 МПа.

3	1	Изм.	075-14		19.03
2	1	Изм.	549-13		
1	1	Изм.	045-13		
Изм.	Кол.уч.	Лист	№док.	Подпись	Дата
Разработал		Шахурина			19.03
Проверил		Иванов			19.03
Н.контр.		Макаева			
Утв. ГИП		Лобанов			

1834 - 23 - 381

Загорская ГАЭС-2 на р. Кунье

Водоприемник. Насосная станция пожаротушения в левобережном устое. Технологическая часть II этап

Стадия	Лист	Листов
Р	1	6

Общие данные

ОАО "Институт Гидропроект" г. Москва ОВиК 2013г.

Формат А2

Согласовано

Взам. инв.N

Подпись и дата 19.03.14

Инв. N подл. 614298