Фрагмент генплана (1:500)

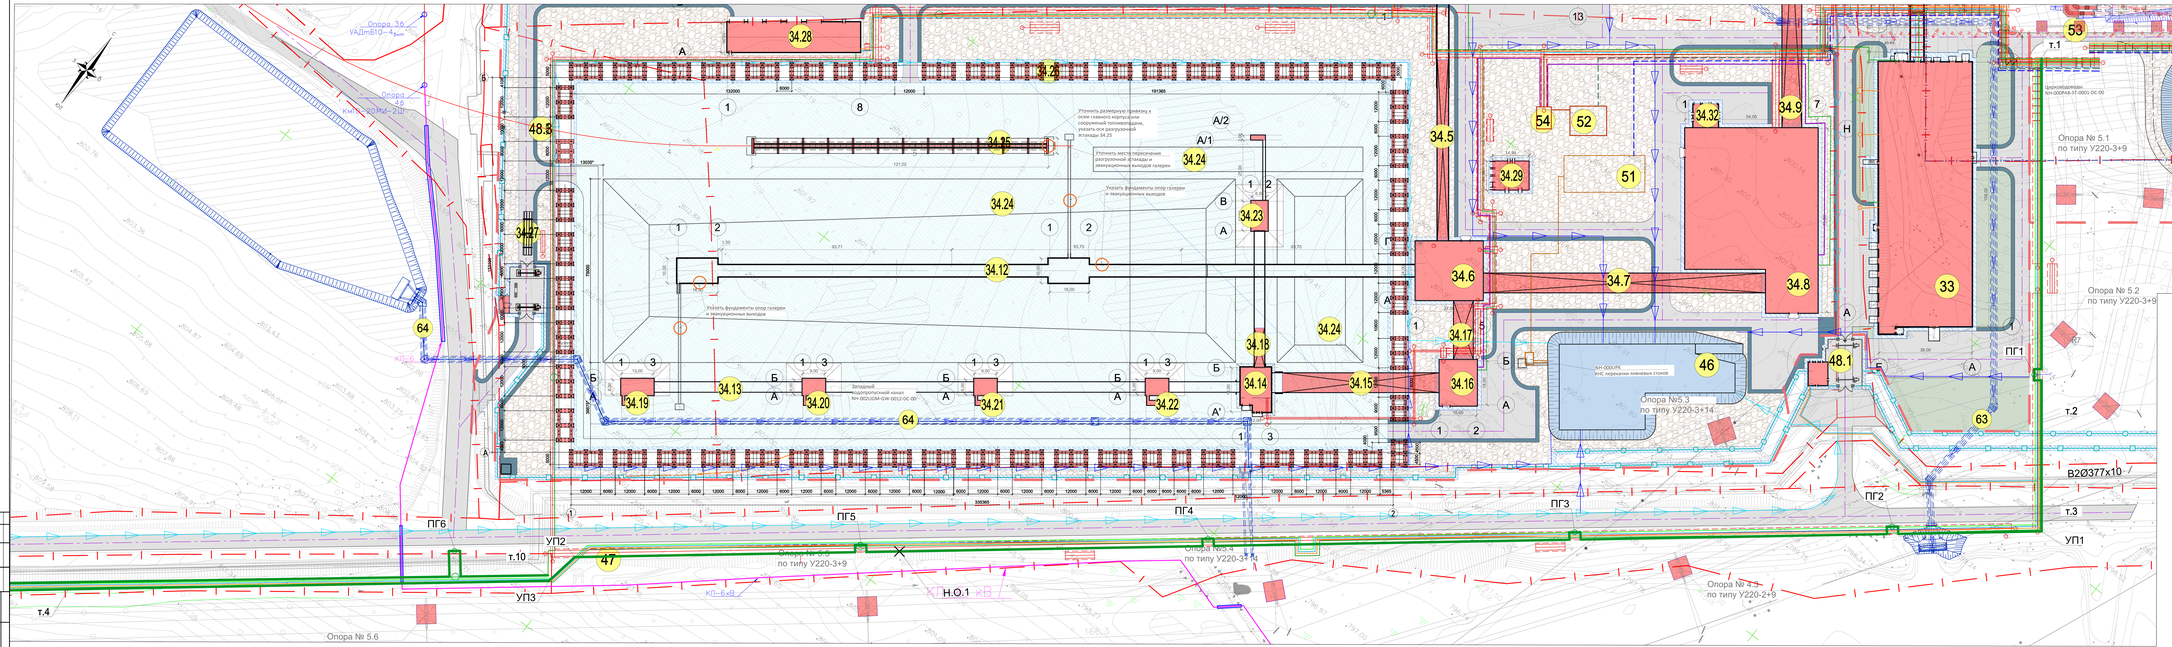

Экспликация зданий и сооружений

Номер	Наименование	Поз.номер
	Проектируемые здания и сооружения	
24	Дымовая труба (ремонт)	0003UHA
32	Главный корпус №2	0002UNA
33	ОВК	0031UDD
34	Топливное хозяйство	0003UEA
34.1	Устройство входного контроля качества топлива	0006AEJ
34.2	Пильный комплекс	0014AEB
34.3	Разморозочное устройство	0031UEA
34.4	Разгрузочное устройство с траншбордером	0033UEA
34.5	Галерея конвейера №1	0011UED
34.6	Узел перегрузки №1	0013UEF
34.7	Галерея конвейера №2А,Б	0012UED
34.8	Дробильно-сушильный корпус	0013UEE
34.9	Галерея конвейера №3/3А,Б	0033UED
34.10	Башня перегрузки	0041UEF
34.11	Галерея конвейера №4 А,Б	0064UED
34.12	Галерея конвейера №5	0061UED
34.13	Галерея конвейера №6/1	0071UED
34.14	Узел перегрузки №2	0021UEF
34.15	Галерея конвейера №6/1, 6/3	0081UED
34.16	Узел перегрузки №3	0031UEF
34.17	Галерея конвейера №6/4 А,Б	0091UED
34.18	Галерея конвейера №6/2	0101UED
34.19	Загрузочный бункер №1	0051UEB
34.20	Загрузочный бункер №2	0052UEB
34.21	Загрузочный бункер №3	0053UEB
34.22	Загрузочный бункер №4	0054UEB
34.23	Загрузочный бункер №5	0055UEB
34.24	Угольный склад с площадкой складирования	0051UEB
34.25	Разгрузочная эстакада	0031UEY
34.26	Противопожарный защитный экран	0012UDM
34.27	Автобольные весы	0031UEC
34.28	Гараж для механизмов угольного склада с бытовыми помещениями	0031UEK
34.29	РТП-1	0200UEA
34.30	ТП-1	0210UEA
34.31	РТП-2	0302UEA
34.32	ТП-2	0310UEA
34.33	ТП-3	0320UEA

Координаты характерных точек

Номер на плане	X	Y
т.1	3710558.83	4301951.11
ПГ1	3709854.34	4302027.01
т.2	3709461.67	4302041.20
т.3	3709068.05	4302055.04
УП1	3709065.28	4302068.15
ПГ2	3708869.87	4302018.49
ПГ3	3707789.57	4301916.84
ПГ4	3706996.79	4301799.35
К-О.1	3706816.41	4301752.41
ПГ5	3706808.96	4301668.13
УП2	3706534.27	4301598.41
УП3	3705920.20	4301566.94
т.4	3701398.70	4301442.07
т.10	3705021.76	4301594.22
ПГ6	3705066.56	4301927.85

						Строительство 2-ой очереди Нерюнгринской ГРЭС 1 ЭТАП	
						Доп. № Н-0151ОАС-РР-0001-ОС-ОО	
						Доп. № 2228	
						Арх. № Н-0815АС-РР-0001-ОС-ОС.DWG	
Изм.	Кол.уч.	Лист	№док.	Подп.	Дата		
Разработал	Сапожников					Стадия	Лист	Листов
Проверил	Иванов					Р	2	
Н.контр.						Трубопроводы пожаротушения		
Гип ОТД.	Иванов					Фрагмент генплана (начало)		
						Инстпроект Гидропроект		

Формат А2х3