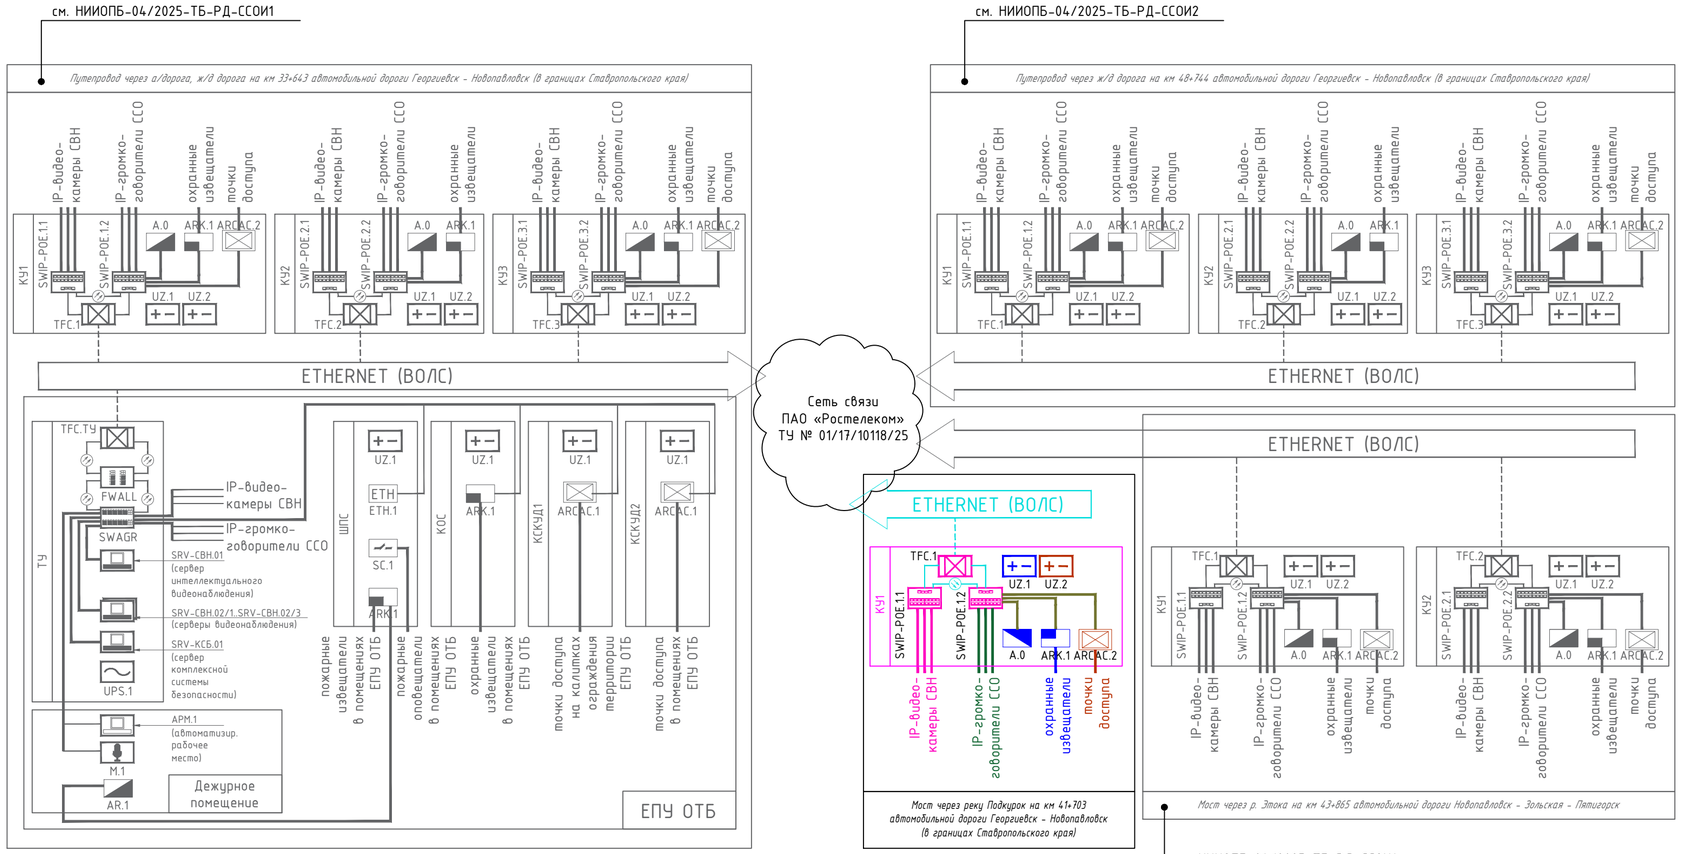

УСЛОВНО-БУКВЕННЫЕ ОБОЗНАЧЕНИЯ

НАИМЕНОВАНИЕ ИЗДЕЛИЯ/УЗЛА/УСТРОЙСТВА	ПОДСИСТЕМА	УБО	УГО
Телекоммуникационный узел	ОБЩ/ССОИ	ТУ	
Контроллер уличный с климатической защитой	ОБЩ/ССОИ	КУ	
Шкаф пожарной сигнализации	СПС	ШПС	
Контроллер охранной сигнализации	СОС	КОС	
Контроллер системы контроля и управления доступом	СКУД	КСКУД	
Сервер комплексной системы безопасности	ОБЩ/ССОИ	SRV-КСБ	
Сервер видеонаблюдения	ОБЩ/ССОИ	SRV-СВН	
Автоматизированное рабочее место	ОБЩ/ССОИ	АРМ	
IP микрофон	ССО	М	
Межсетевой экран	ОБЩ/ССОИ	FWALL	
Коммутатор уровня агрегации	ОБЩ/ССОИ	SWAGR	
Коммутатор уровня доступа	ОБЩ/ССОИ	SWIP-POE	
Кросс оптический	ОБЩ/ССОИ	TFC	
Блок ввода оптической линии	ОБЩ/ССОИ	TFC	
Источник резервированного (бесперебойного) электропитания	ОБЩ/ЭС	UPS	
Источник вторичного электропитания 12В DC	ОБЩ/ССОИ	UZ	
Источник вторичного электропитания 24В D	ОБЩ/ССОИ	UZ	
Блок УК	ОБЩ/ССОИ	A	
Контроллер TBS-BSS	СОС	ARK	
Контроллер TBS-BSKD	СКУД	ARCAC	
Пульт контроля и управления	СПС	AR	
Контроллер двухпроводной линии связи	СПС	ARK	
Блок контрольно-пусковой	СПС	SC	
Преобразователь интерфейса	СПС	ETH	
Источник вторичного электропитания 12В DC с резервированием	СПС	UZ	

Примечание:

1. Монтаж, юстировка и подключения оборудования выполнять в соответствии с технической документацией на устанавливаемую аппаратуру

Изм.	Колуч.	Лист	N док.	Подпись	Дата
Разработал		Павлов			06.25
Проверил		Белоусов			06.25
Н.контроль		Белоусов			06.25
ГИП		Павлов			06.25

НИИОПБ-04/2025-ТБ-РД-ССОИ3

Выполнение работ по разработке проектно-сметной документации на оснащение объектов транспортной инфраструктуры техническими средствами обеспечения транспортной безопасности, предусмотренных планами обеспечения транспортной безопасности объектов транспортной инфраструктуры

Мост через реку Подкурок на км 41+703 автомобильной дороги Георгиевск – Новопавловск (в границах Ставропольского края)

Стадия	Лист	Листов
Р	2	

Принципиальная схема системы сбора, обработки и отображения информации

НАУЧНО-ИССЛЕДОВАТЕЛЬСКИЙ ИНСТИТУТ ПО ОБЕСПЕЧЕНИЮ ПОЖАРНОЙ БЕЗОПАСНОСТИ

Формат А4х3

Согласовано

Взам. инв. N

Подпись и дата

Инв. N подл.