



Фрагмент здания театра 4
этаж в осях А-М/1-3
Отделка стен.

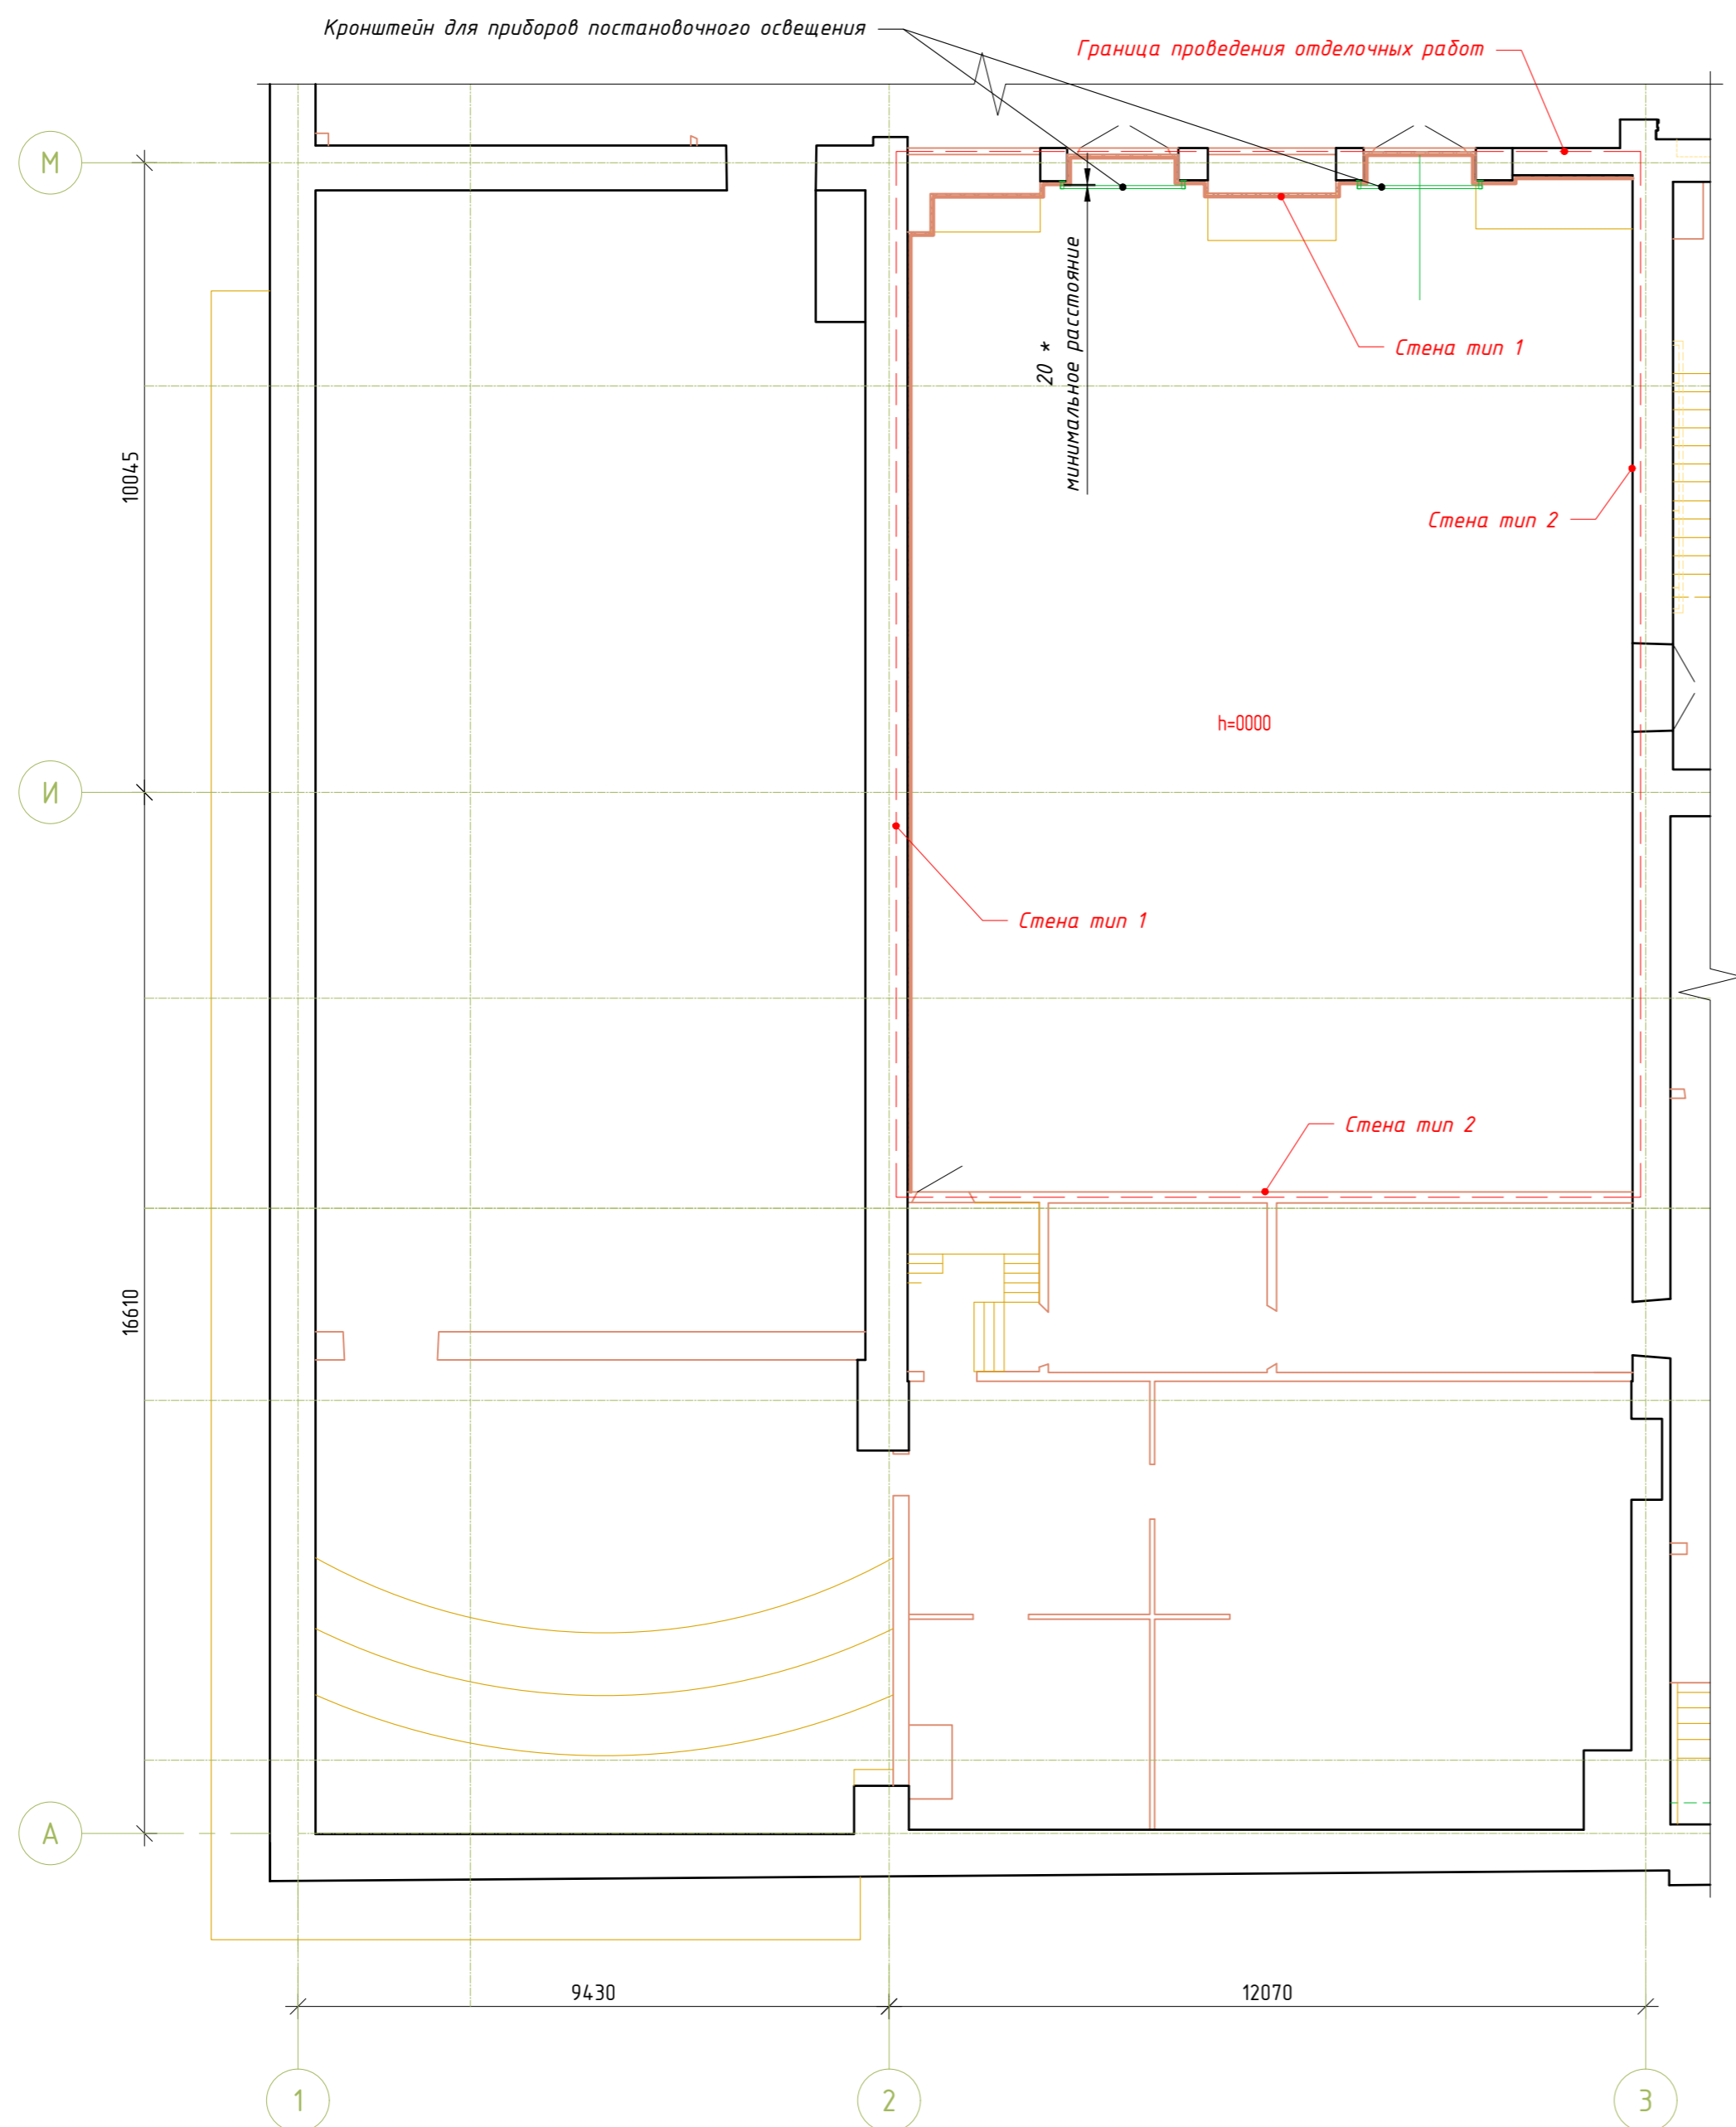

Ведомость отделки помещений

Наименование или номер помещения	Материалы	Площадь, м ²	Примечание
Музей	Стены		
	Тип 1		
	Устройство стен из гипсокартона влагостойкого. Утепление стен по металлокаркасу утеплителем в 1 слой (t=50 мм). Шпатлевка стен из гипсокартона с подготовкой под покраску. Покраска стен за 2 раза высококачественной краской.	168.48	
	Тип 2		
	Подготовка стен под покраску. Выравнивание стен штукатуркой, выравнивание стен шпатлевкой. Покраска стен за 2 раза высококачественной краской.	164.84	

Кронштейн для приборов постановочного освещения
М 1:10

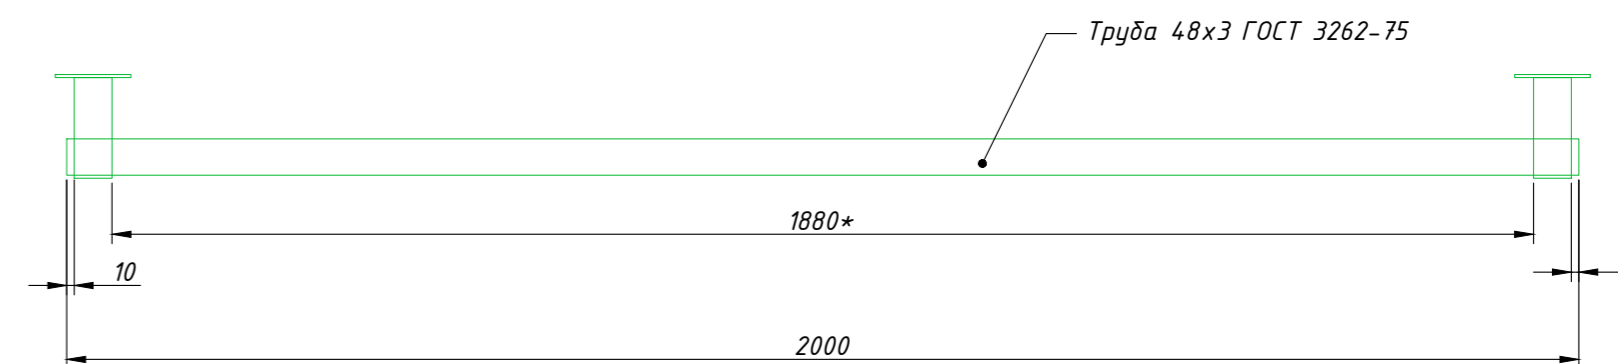


Примечания

- * - размеры для справок
- Кронштейн для приборов постановочного освещения закрепить к кирпичной стене на анкера (минимум по 2 с каждой стороны)
- Размеры кронштейна уточнить после монтажа каркаса для стен.
- Высоту установки кронштейна согласовать с заказчиком.

					Капитальный ремонт в пом. музея ГАУК СО "Свердловский государственный академический театр музыкальной комедии"			
Изм.	Кол.уч.	Лист	№ док	Подп.	Дата	Стадия	Лист	Листов
Разраб.		Федоров			26.02.26	ЭП	1	
Проверил		Вершинина			26.02.26			
Нач.отд.						Фрагмент здания театра 4 этаж в осях А-М/1-3. Отделка стен.		ГАУК СО "Свердловский государственный академический театр музыкальной комедии"

Фрагмент здания театра 4
этаж в осях А-М/1-3
Трубнокабельные трассы
системы электроснабжения.

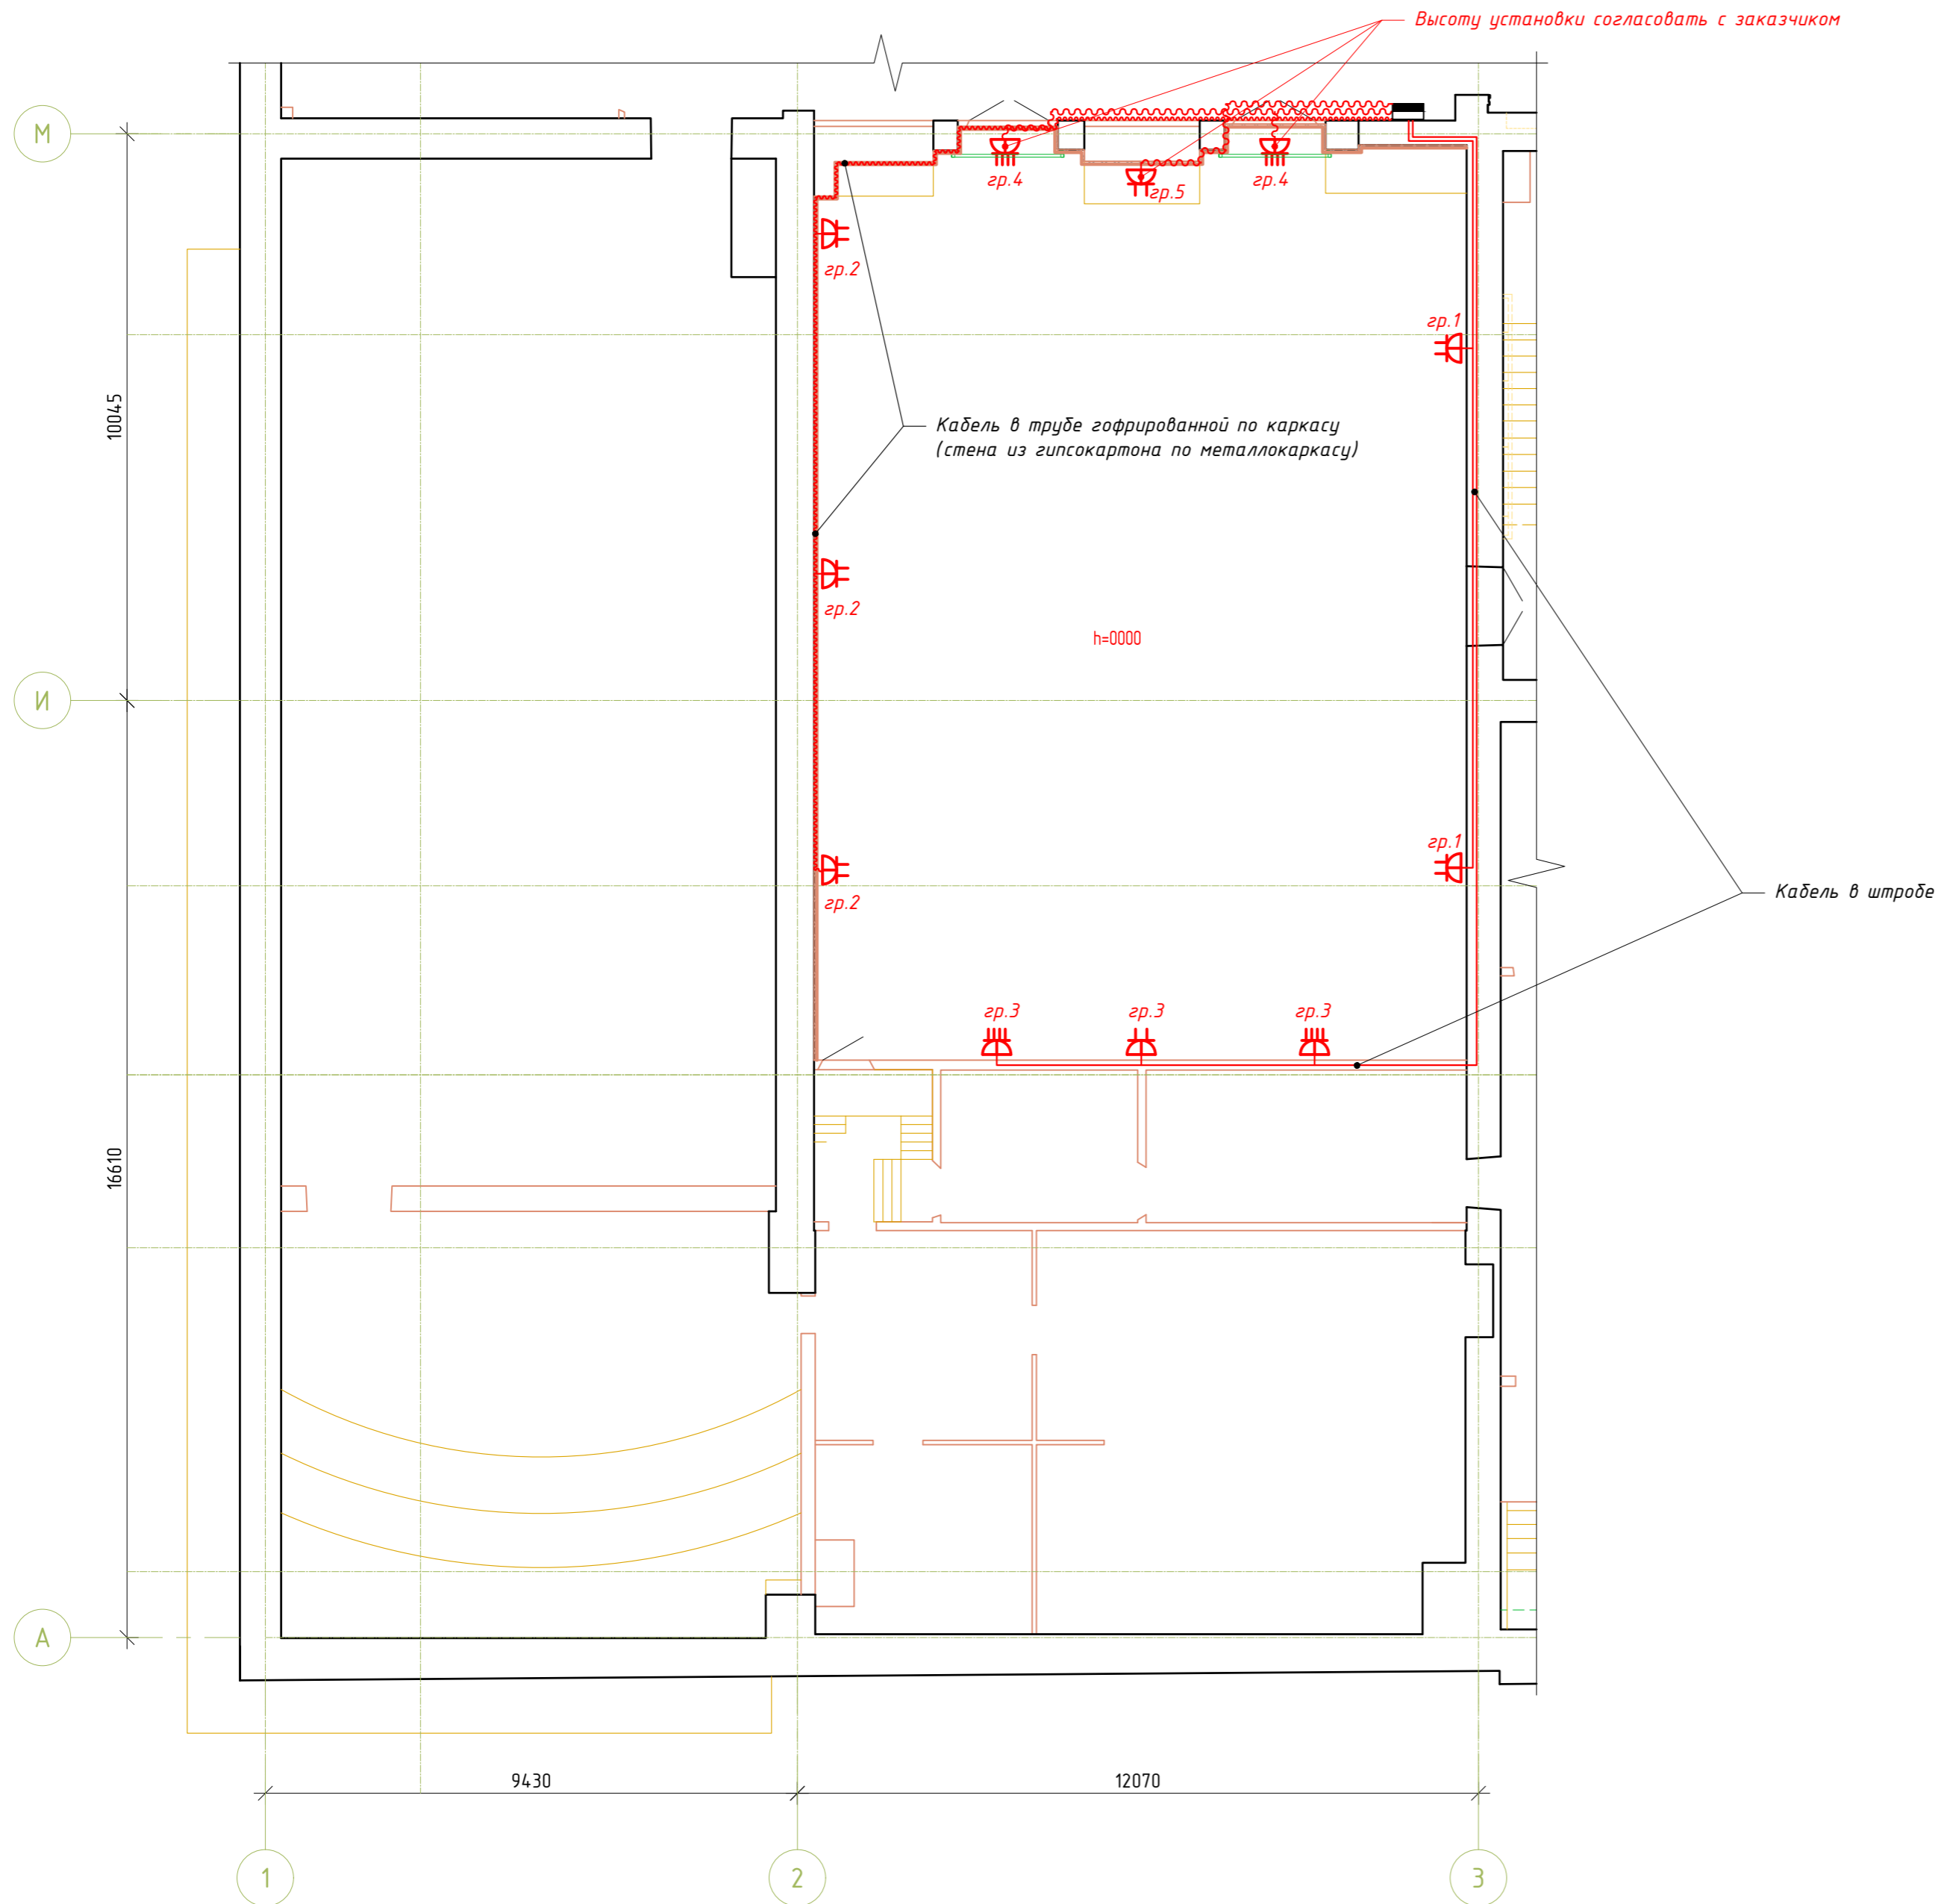


Примечания

- Прокладка кабеля в штробе или в гофрированной трубе по каркасу стены тип 1.

						Капитальный ремонт в пом. музея ГАУК СО "Свердловский государственный академический театр музыкальной комедии"		
Изм.	Кол.уч.	Лист	№ док	Подп.	Дата	Стадия	Лист	Листов
Разраб.		Федоров			26.02.26	ЭП	3	
Проверил		Вершинина			26.02.26			
Нач.отд.						Фрагмент здания театра 4 этаж в осях А-М/1-3. Трубнокабельные трассы системы электроснабжения.		ГАУК СО "Свердловский государственный академический театр музыкальной комедии"

Фрагмент здания театра 4
этаж в осях А-М/1-3
Освещение.

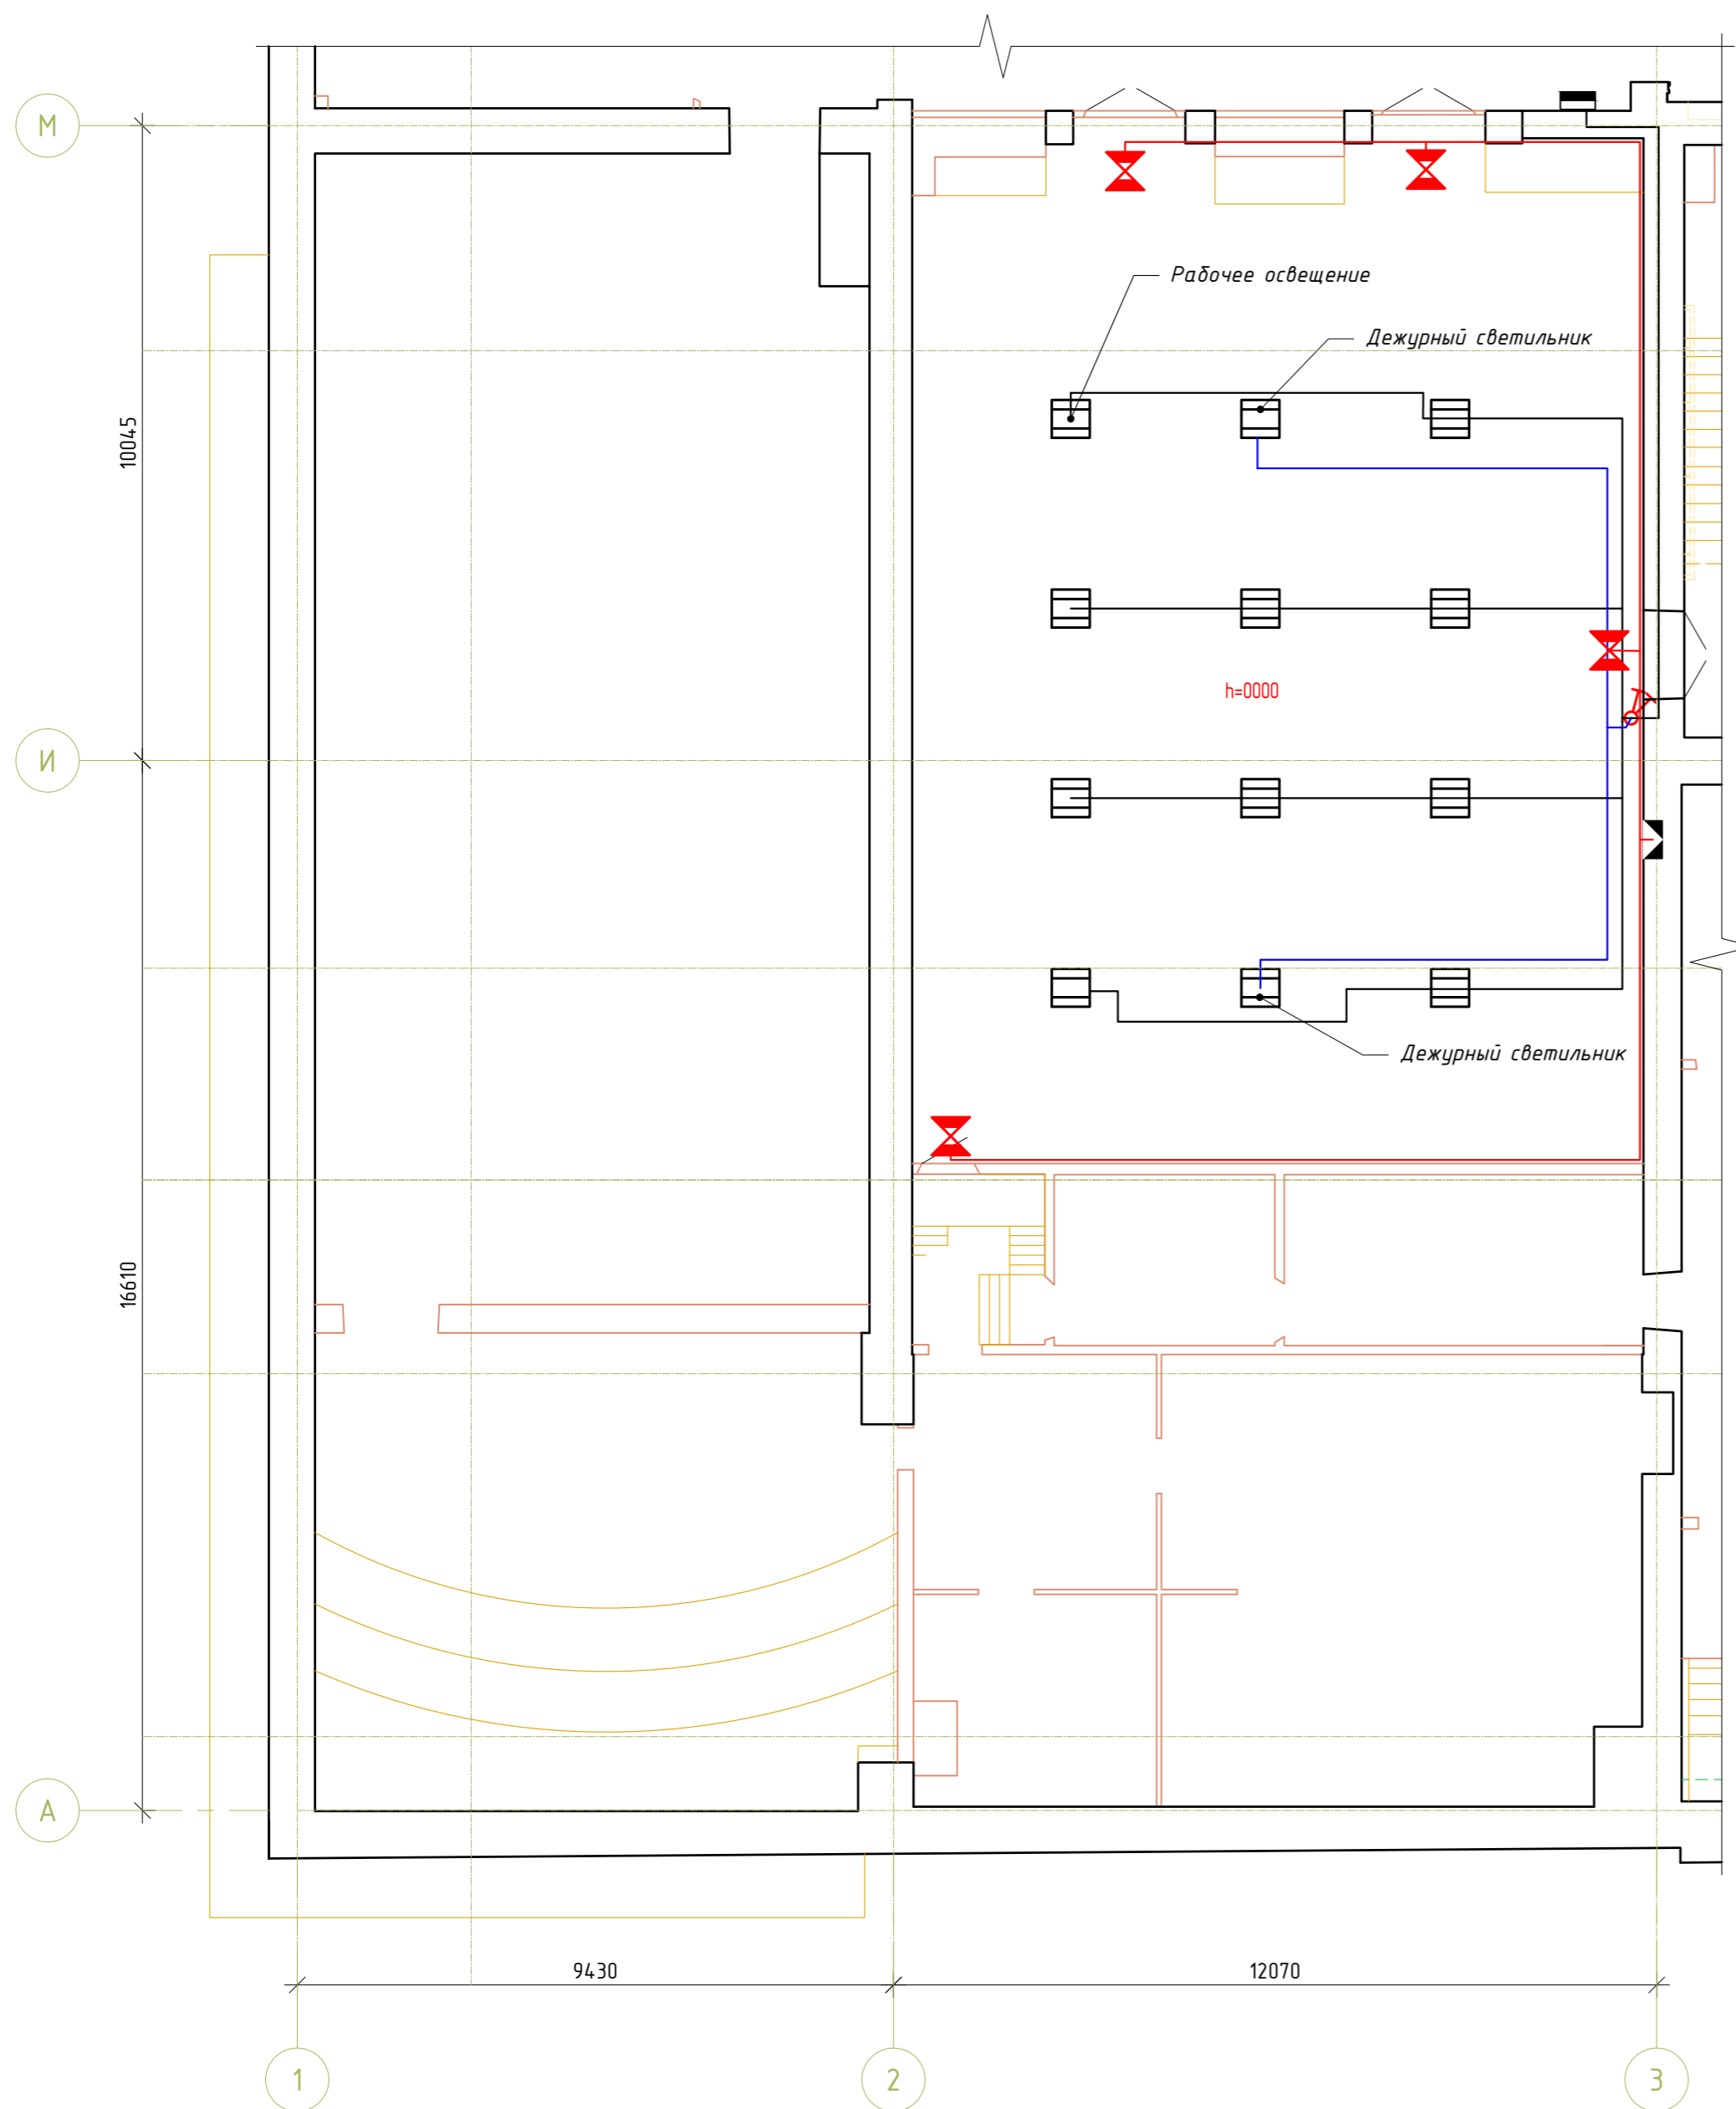

						Капитальный ремонт в пом. музея ГАУК СО "Свердловский государственный академический театр музыкальной комедии"		
Изм.	Кол.уч.	Лист	№ док	Подп.	Дата			
Разраб.	Федоров				26.02.26			
Проверил	Вершинина				26.02.26			
Нач.отд.								
						ЭП	4	
						Фрагмент здания театра 4 этаж в осях А-М/1-3. Освещение.		
						ГАУК СО "Свердловский государственный академический театр музыкальной комедии"		