


г. Хабаровск Железнодорожный район ул. Промышленная 13
РСУ пристройка к теплому складу 1 этаж

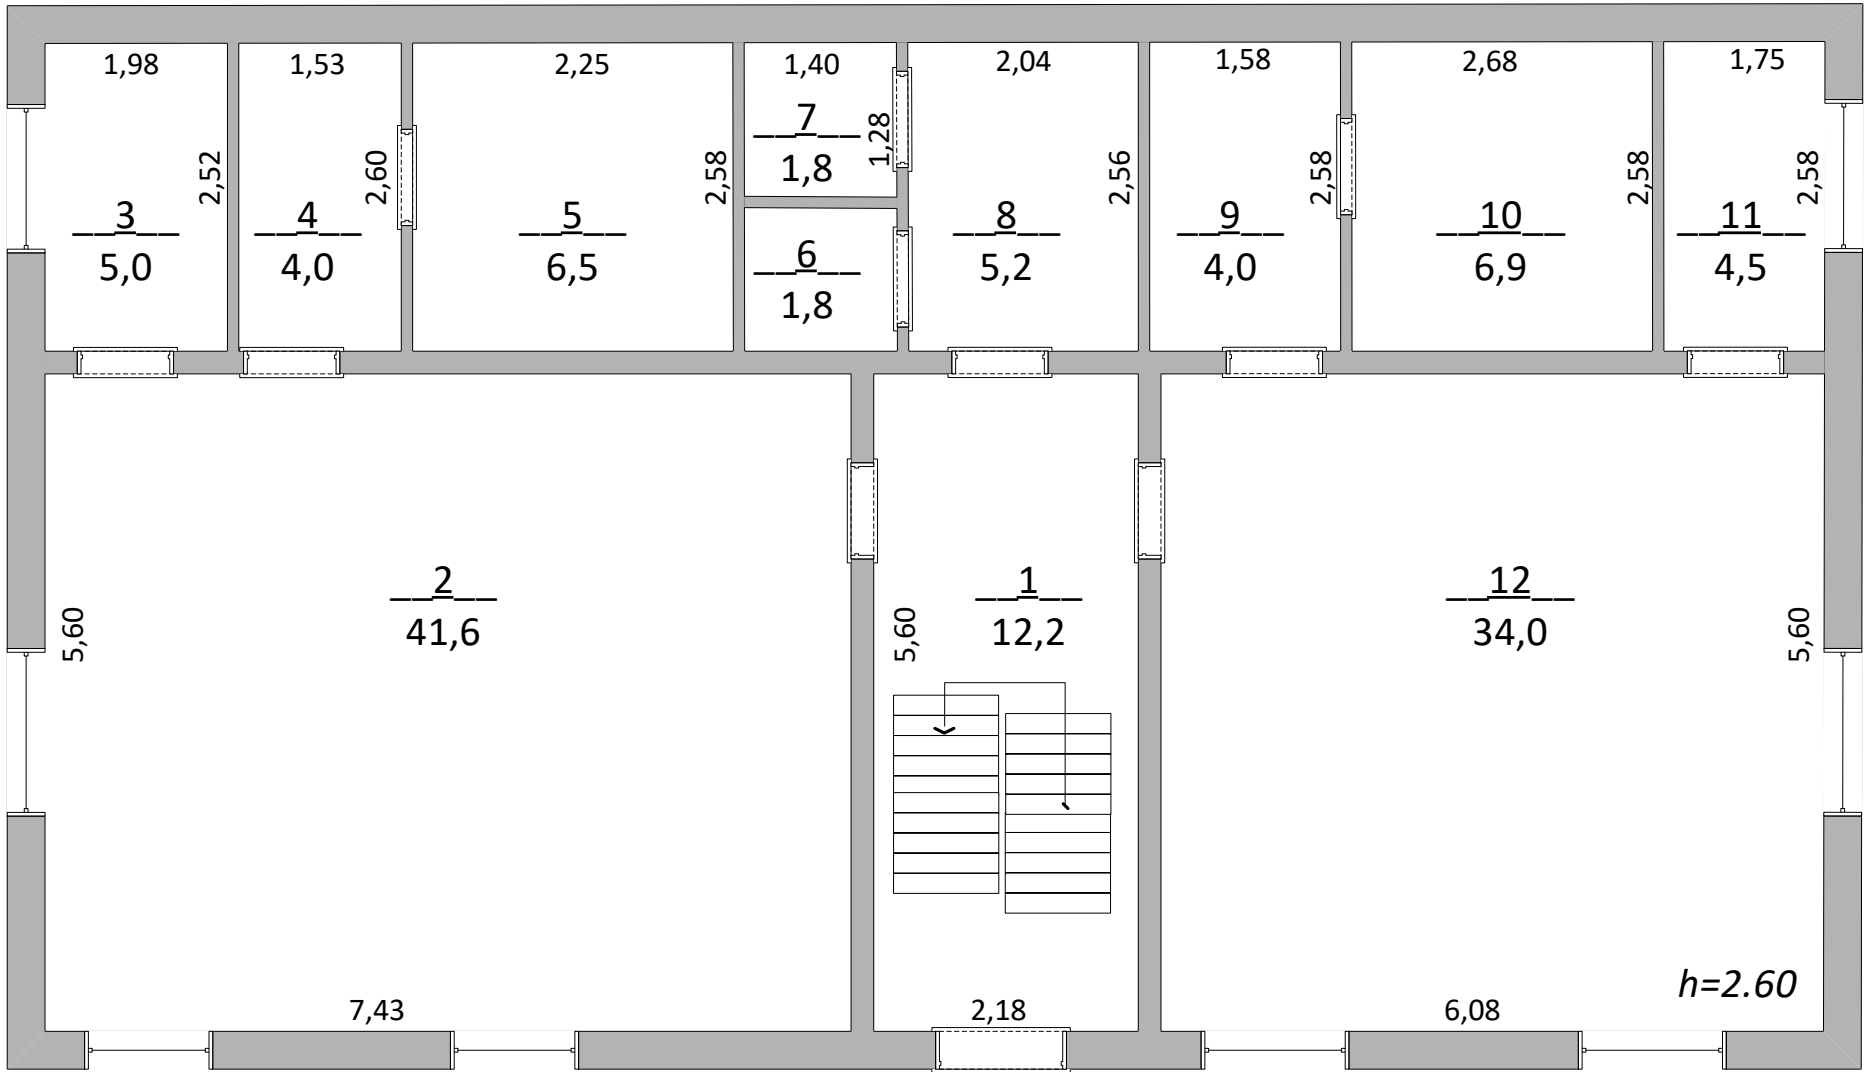

№	Наименование службы (отдела)	К-во людей	№ кабинета	Площадь помещения
1	Лестничная клетка			12,20
2	Раздевалка СПС СП "ЦЭС"	12		41,60
3	Сушилка			5,00
4	Душ			4,00
5	Душ			6,50
6	Санузел			1,80
7	Санузел			1,80
8	Умывальник			5,20
9	Умывальник			4,00
10	Душ			6,90
11	Сушилка			4,50
12	Раздевалка СП СП "ЦЭС"	8		34,00

г. Хабаровск Железнодорожный район ул. Промышленная 13
РСУ пристройка к теплому складу 2 этаж

№	Наименование службы (отдела)	К-во людей	№ кабинета	Площадь помещения
1	Лестничная клетка			12,20
2	Кабинет СЛ СП "ЦЭС"	7	8	33,20
3	Кладовая			7,80
4	Кабинет начальника СЛ СП "ЦЭС"	1	7	13,70
5	Коридор			17,90
6	Тех. Класс		6	57,80
7	Помещение приема пищи		5	4,00
8	Кабинет инженера СПС СП "ЦЭС"	1	4	6,90
9	Коридор			5,60
10	Кабинет СПС СП "ЦЭС"	1	3	10,00
11	Кабинет начальника СПС СП "ЦЭС"	1	2	16,30
12	Кабинет начальника цеха СПС СП "ЦЭС"	2	1	5,20

