Количество демонтируемого провода			
Марка провода	Протяженность трассы, м	Кол-во провода (всего), м	Примечания
ВЛЗ-10 кВ			
Демонтируемый голый провод А-50	310	930	

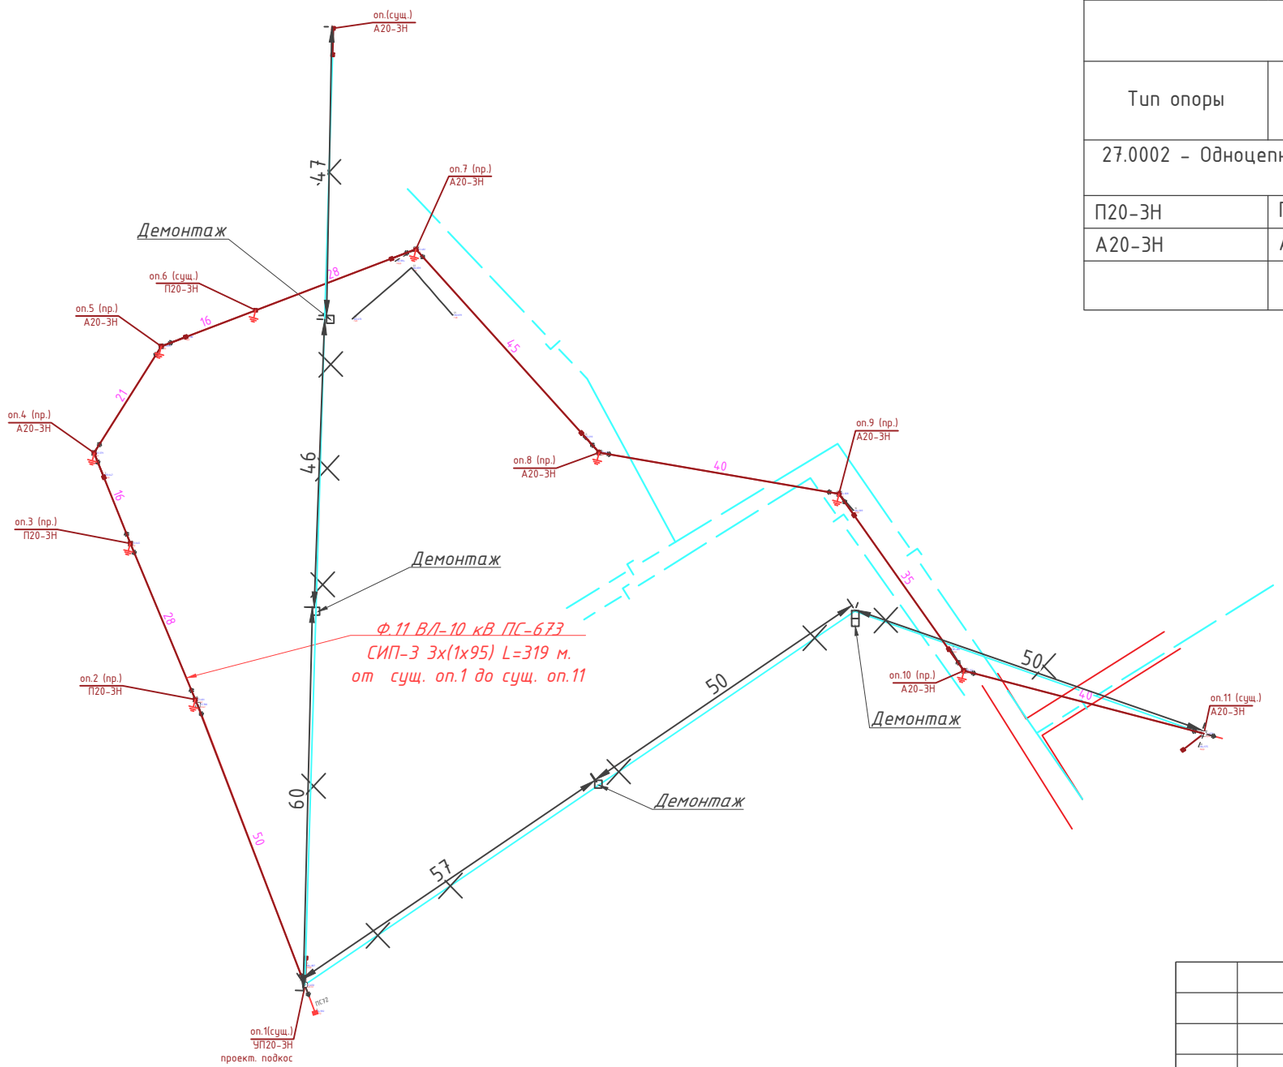

Ведомость монтируемых опор ВЛ 6-20 кВ						
Тип опоры	Наименование	Чертеж	Стойки, анкерные плиты, приставки	№№ по плану	Кол., опор шт.	Кол., стоек шт.
27.0002 - Одноцепные железобетонные опоры ВЛ 6-20 кВ с защищенными проводами с линейной арматурой ООО "НИЛЕД-ТД"						
П20-3Н	Промежуточная	27.0002-09		оп.2 (пр.), оп.3 (пр.),	2	2
А20-3Н	Анкерная	27.0002-11	СВ110-5 - 2 шт.	оп.4 (пр.), оп.5 (пр.), оп.7 (пр.), оп.8 (пр.), оп.9 (пр.), оп.10 (пр.)	6	12
				Итого СВ110-5:	8	14

Ведомость демонтируемых опор ВЛ 6-20 кВ						
Тип опоры	Наименование	Чертеж	Стойки, анкерные плиты, приставки	№№ по плану	Кол., опор шт.	Кол., стоек шт.
27.0002 - Одноцепные железобетонные опоры ВЛ 6-20 кВ с защищенными проводами с линейной арматурой ООО "НИЛЕД-ТД"						
П20-3Н	Промежуточная	27.0002-09			3	3
А20-3Н	Анкерная	27.0002-11	СВ110-5 - 2 шт.		1	2
				Итого СВ110-5:	4	5

						Н-25-00-101926/143
						Реконструкция ВЛ-10кВ от оп.49/1 Ф.11 ПС-673 до оп.51. переустройство электросетевого хозяйства Троицкого РЭС- филиала Новая Москва, находящихся в зоне проведения строительных работ по адресу: г. Москва вн. тер. г. пос. Марушкинское, д. Соколово, зем.уч.1
Изм.	Кол.уч	Лист	№ док.	Подпись	Дата	
Гл.инж.пр.	Боярин					реконструкция ВЛ-10кВ
Нач.отд.	Гончарук					Стадия: РП; Лист: 4; Листов: 21
Н.контр.						
Проверил						Поопорная схема ведомость демонтируемых опор
Разраб.	Костеленя					ООО "Инжпроектстрой"
Утвердил						

Согласовано

Взам.инв.№

Подпись и дата

Инв.№ подл.

Копировал

Формат А3