




Разрез 1-1 (1:200)

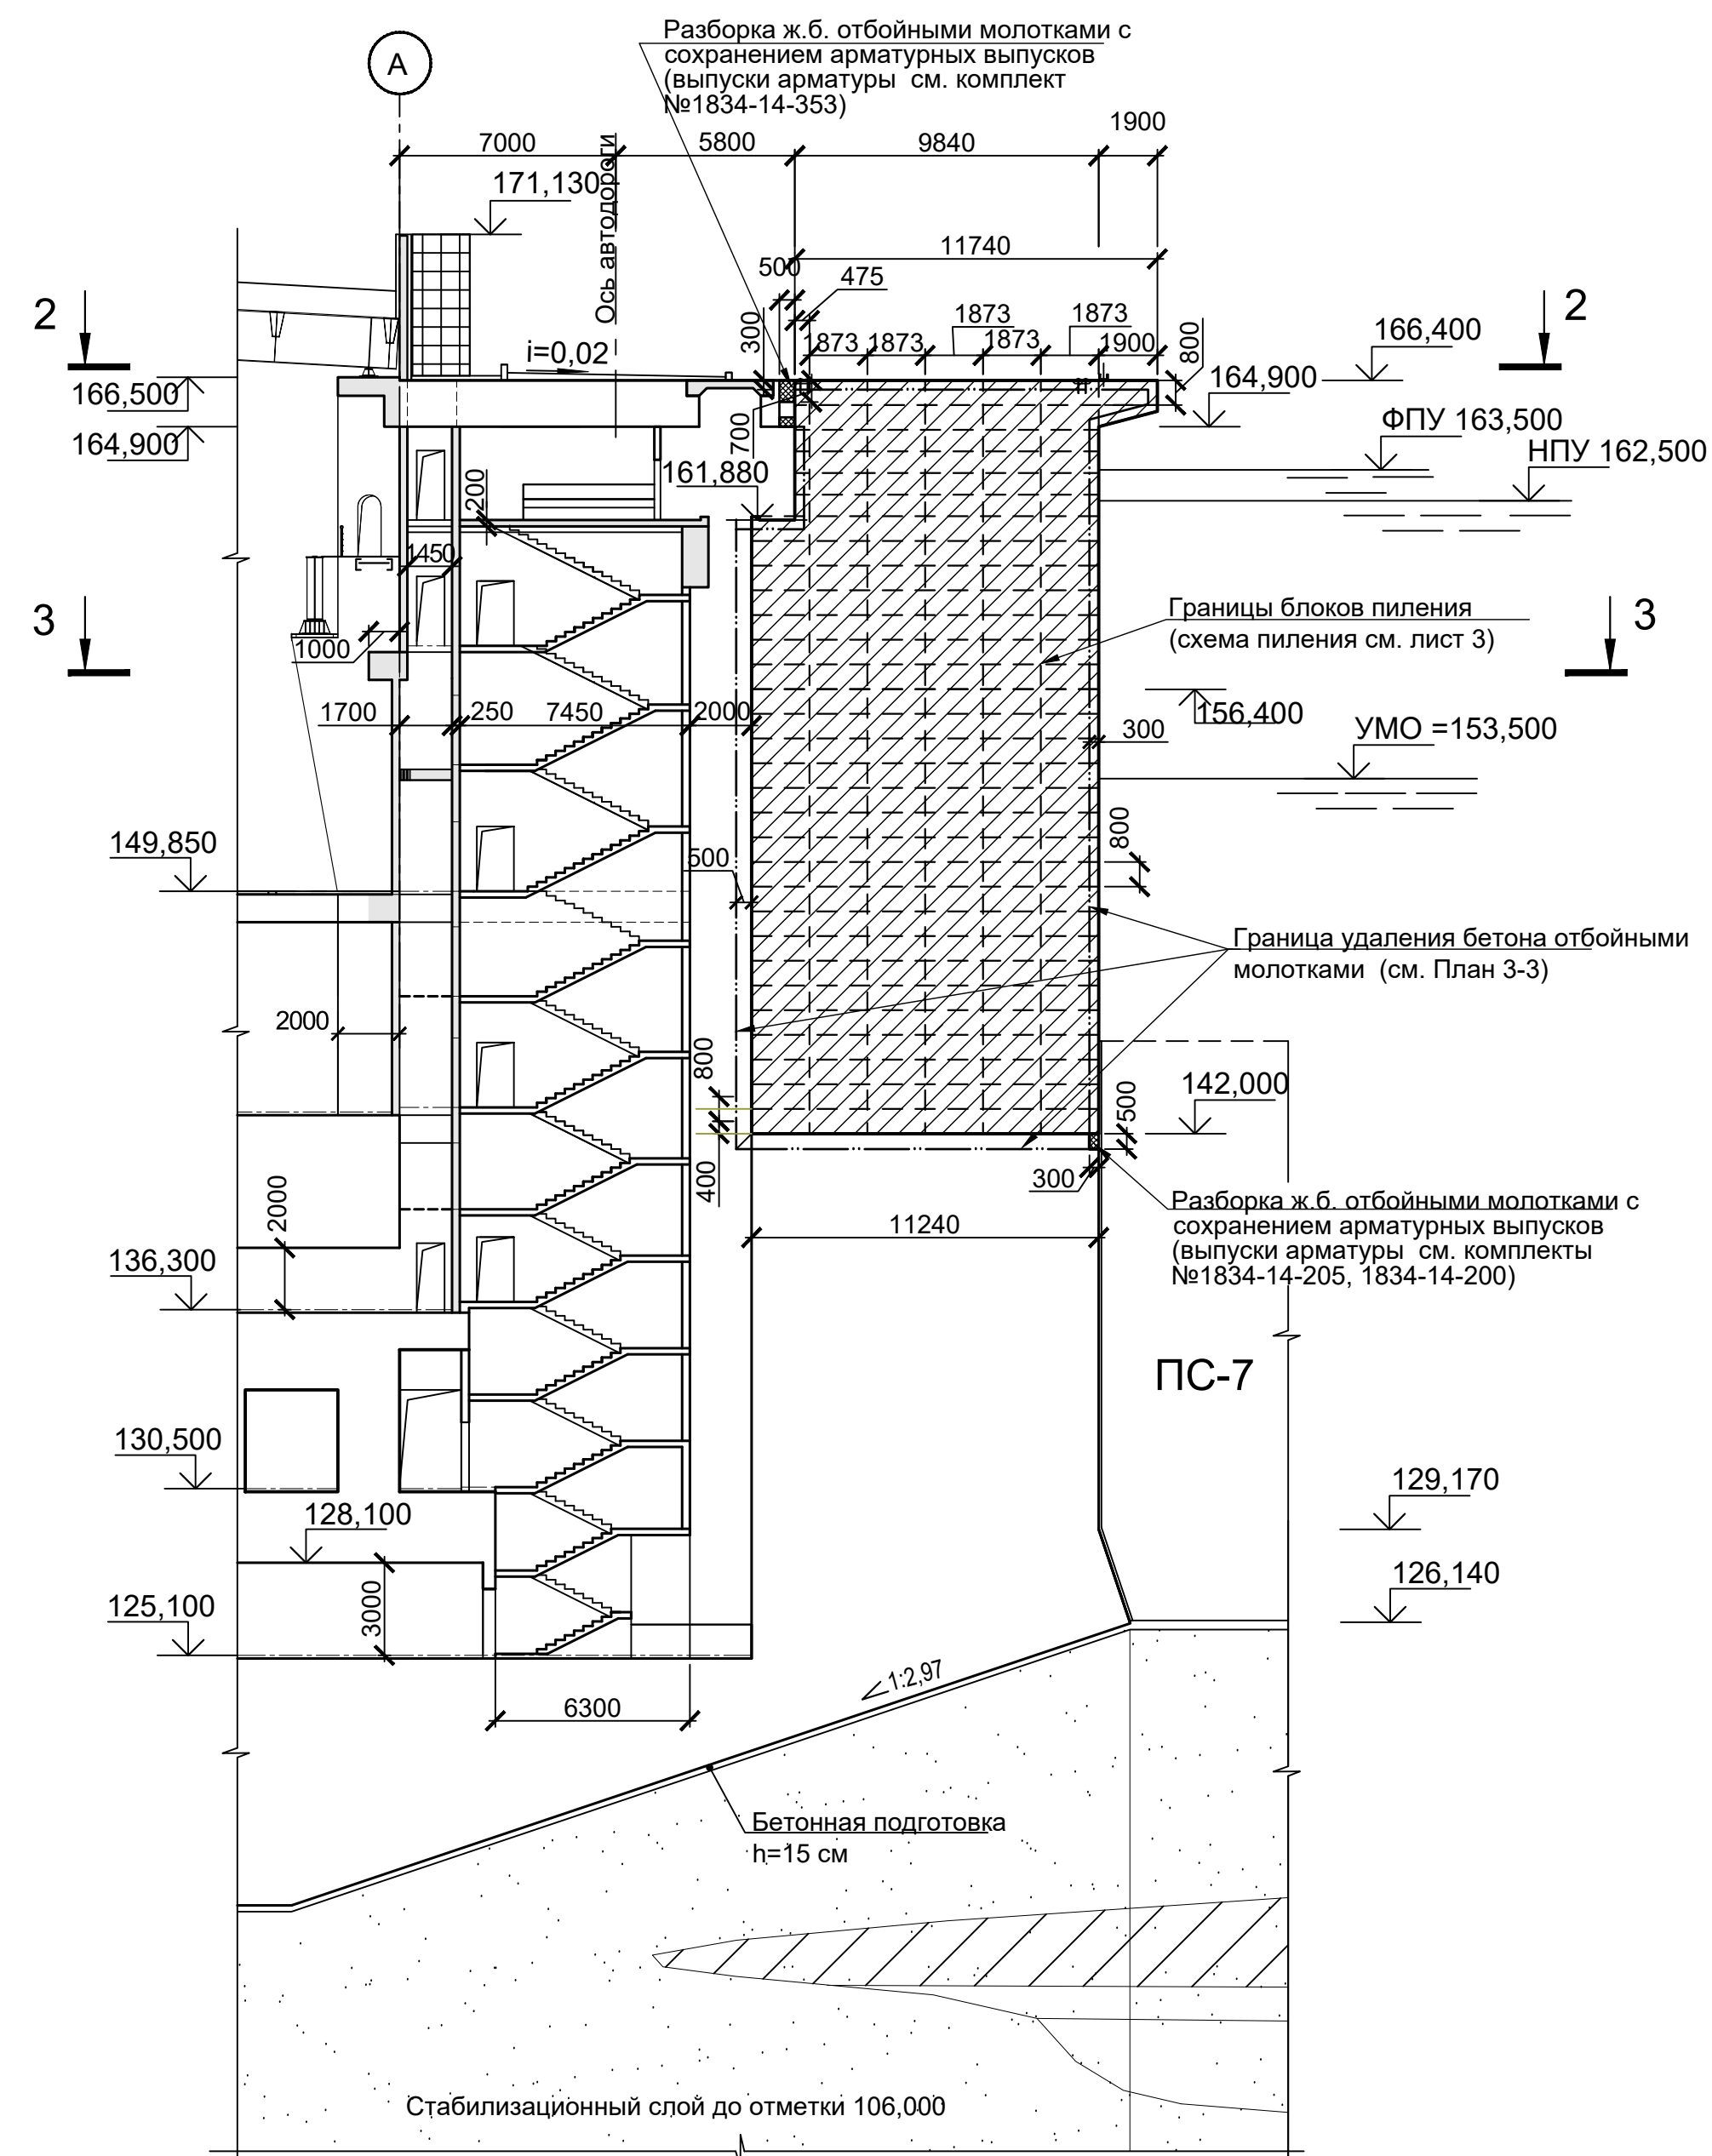


План 2-2 (1:100)

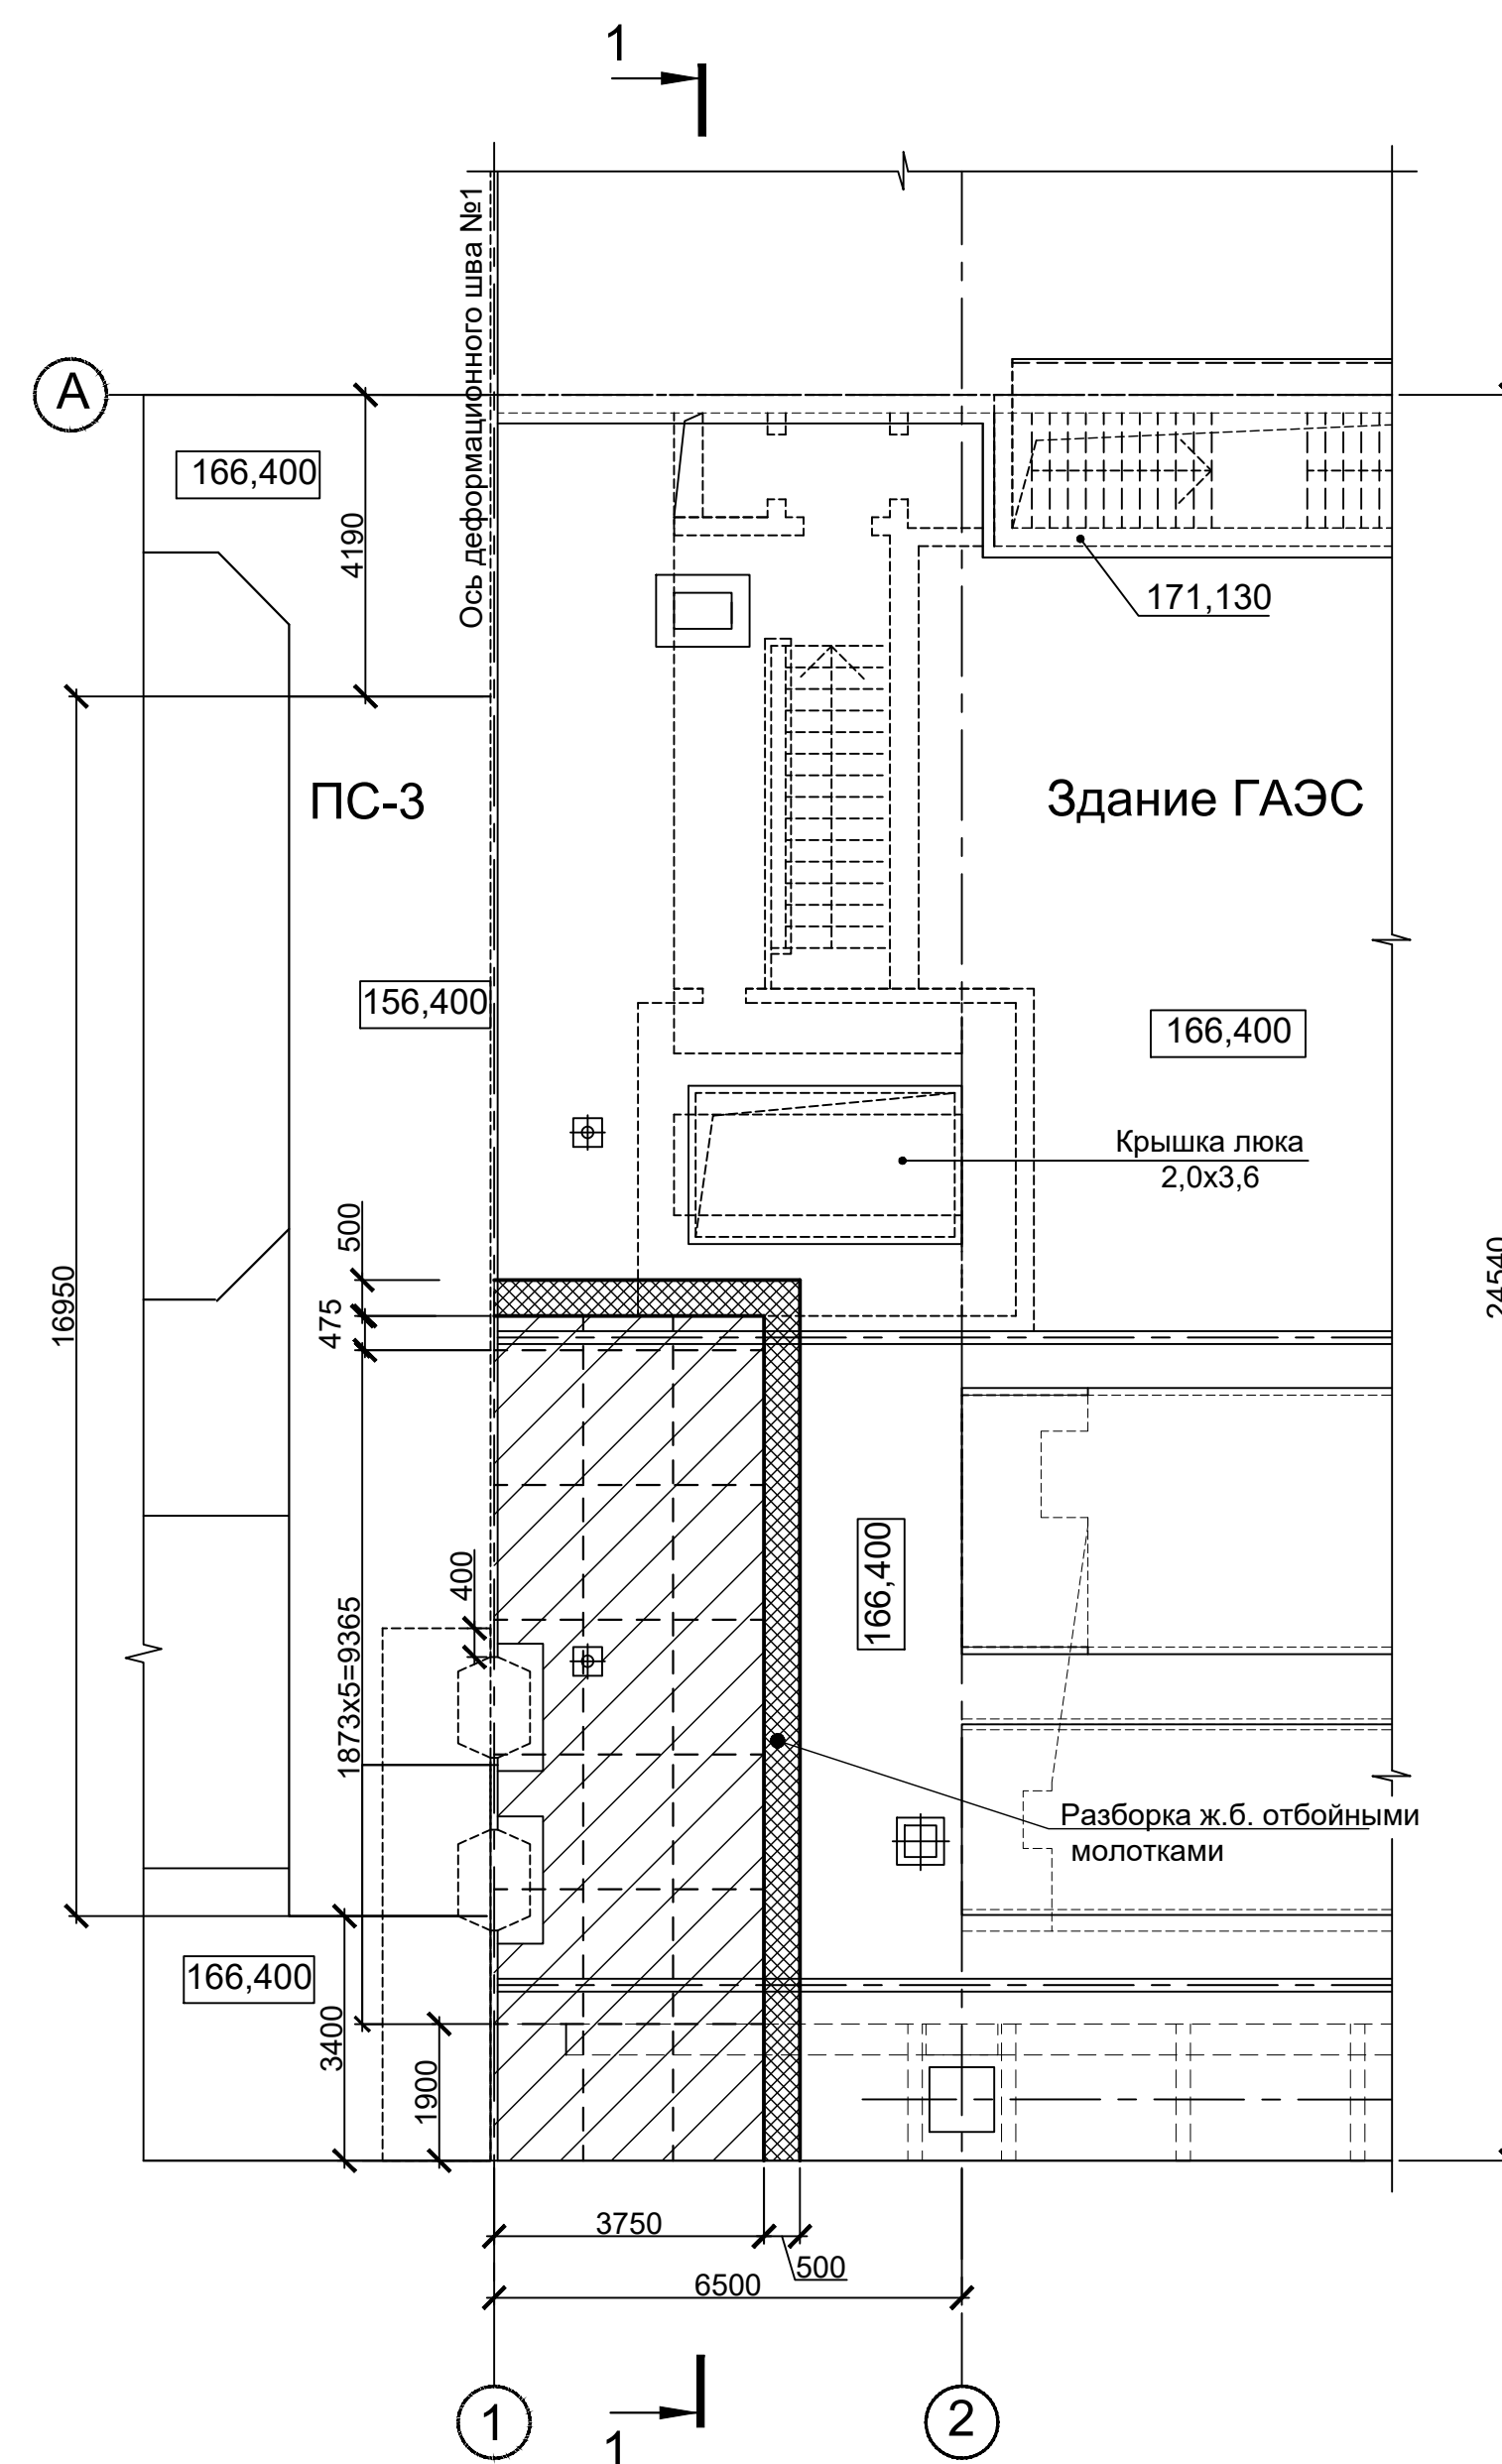

План 3-3 (1:100)

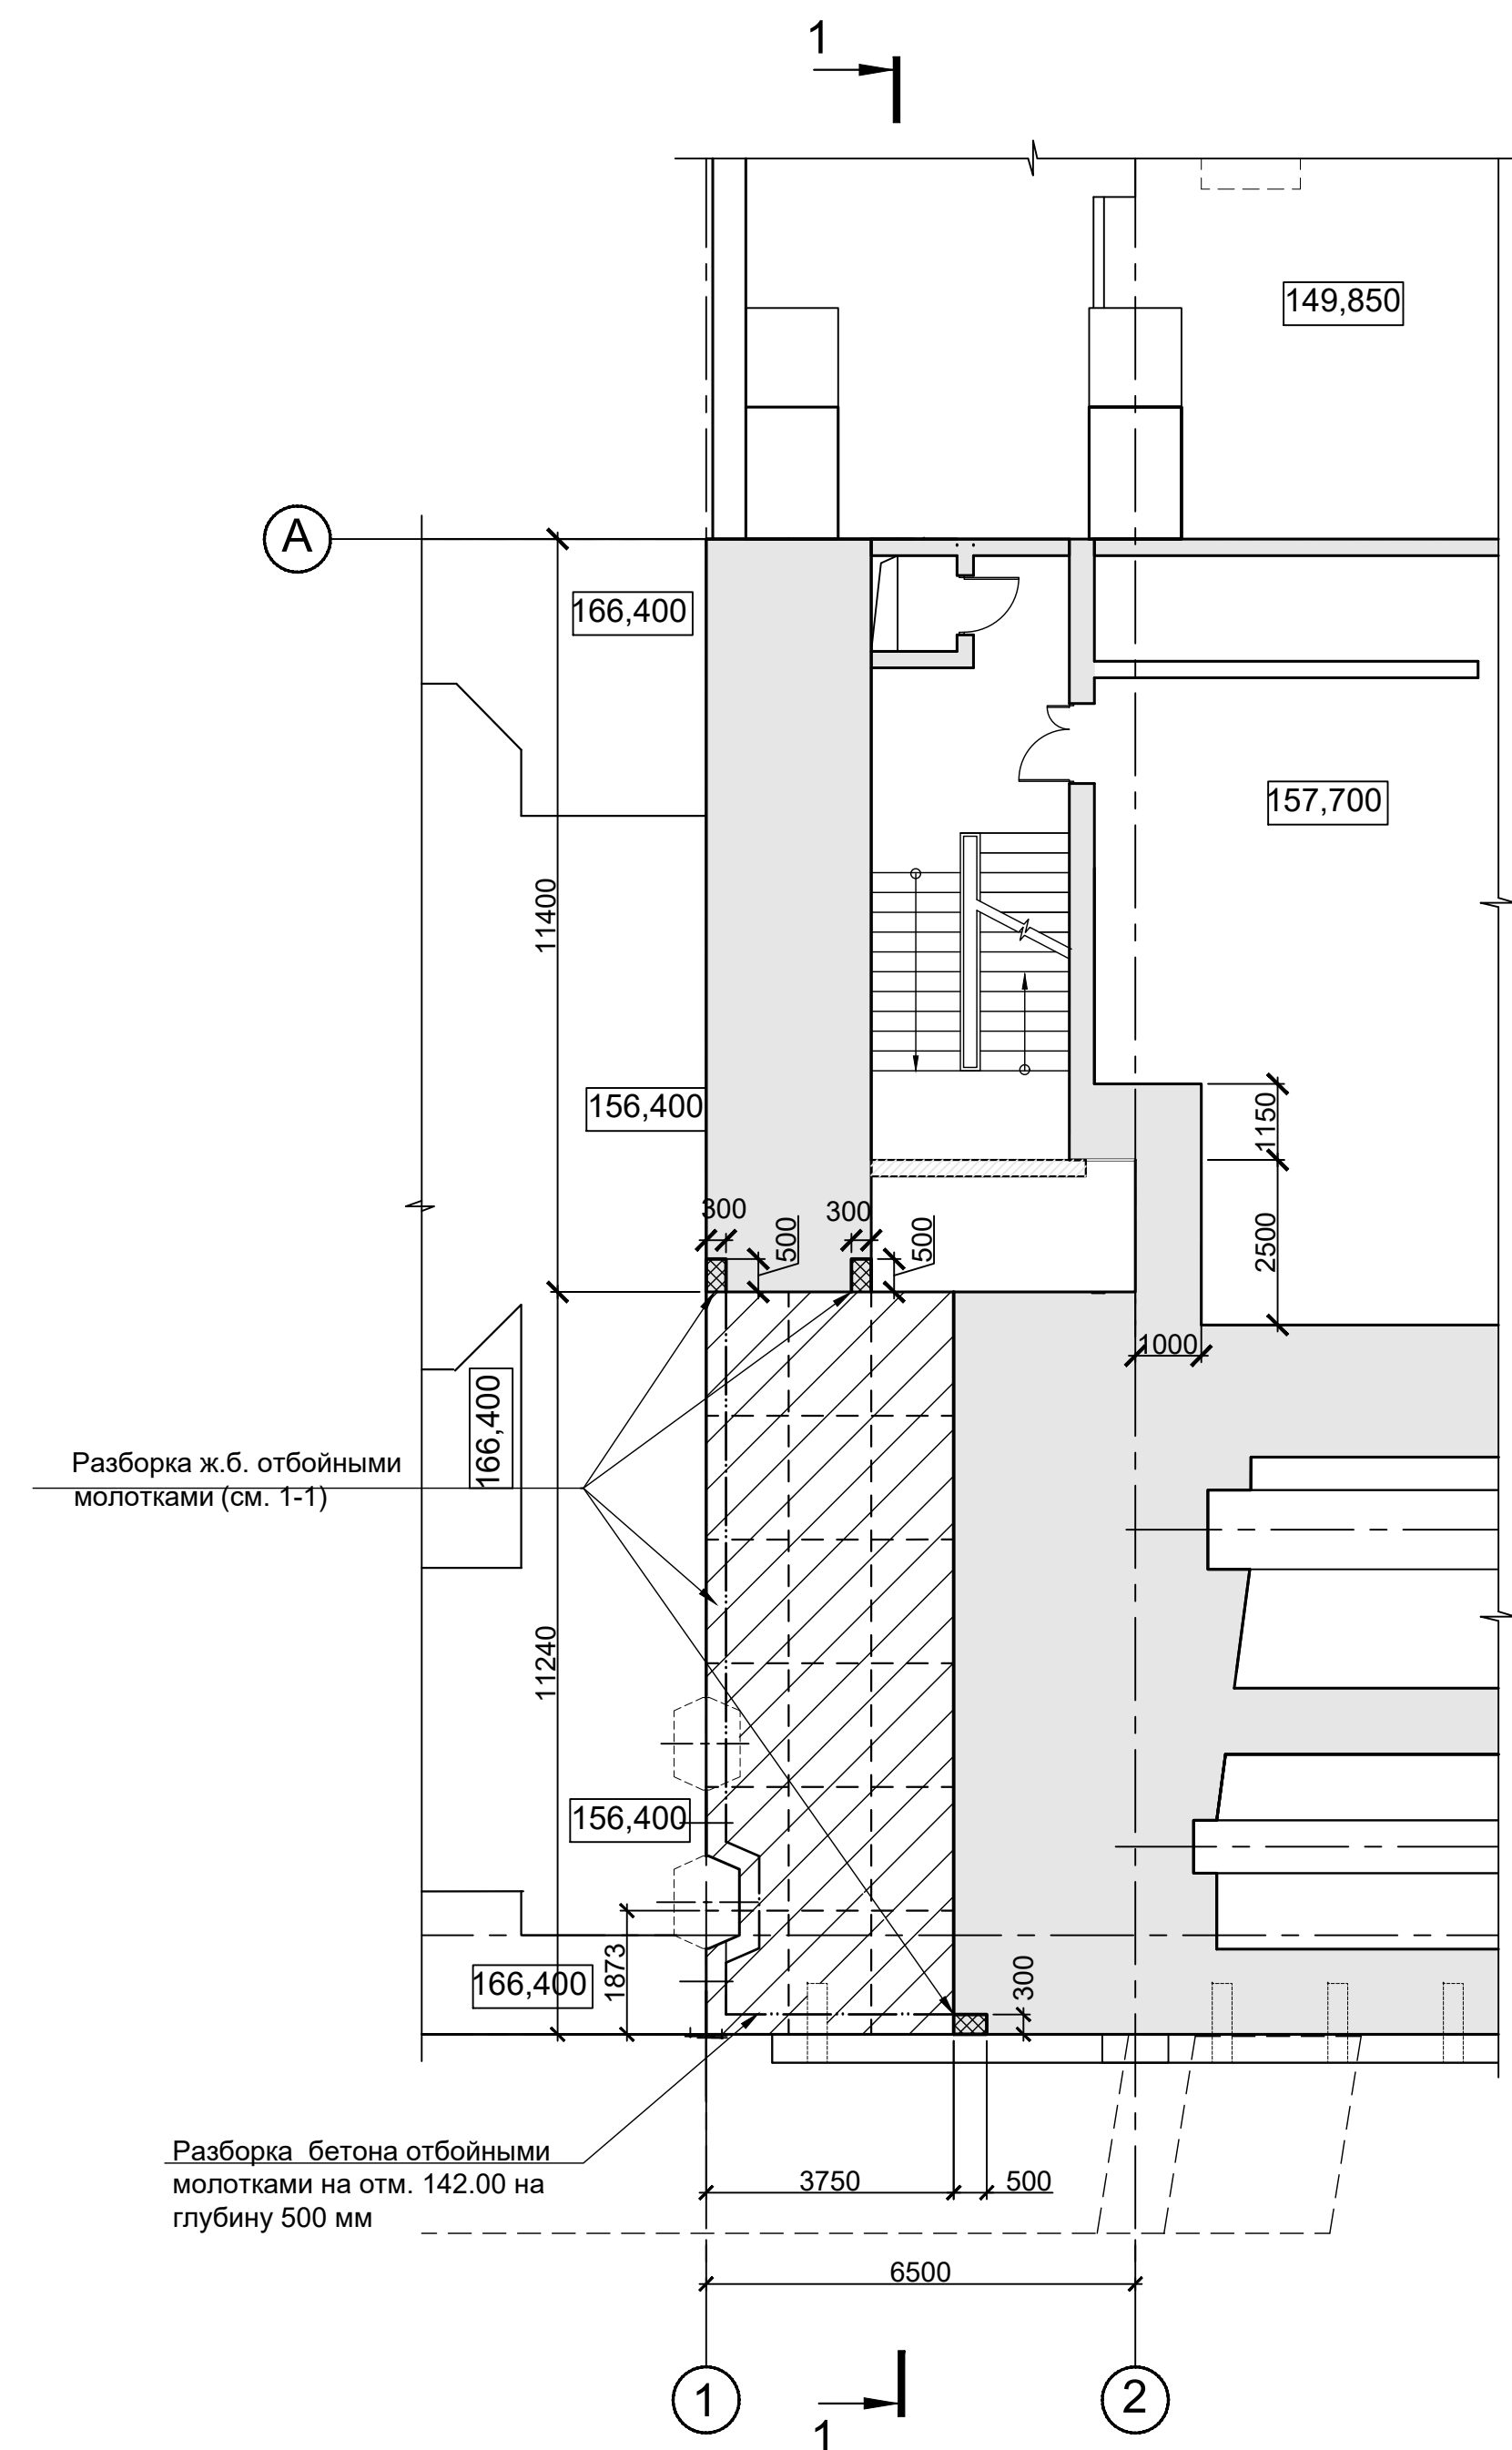

						1938-14-126			
						Восстановление Загорской ГАЭС -2 на р.Кунье. Восстановительные работы			
Изм.	Коп. уч	Лист	№ док.	Подп.	Дата	Здание ГАЭС. Демонтаж железобетонных конструкций правого устоя	Стадия	Лист	Листов
Разработал	Дачук				08.05.26		Р	2	
Проверил	Зуев				08.05.26	Разрез 1-1. Планы 2-2, 3-3			АО "Институт Гидропроект" ДПП Загорская ГАЭС-2 2026
Н. контр.	Зверева				08.05.26				
Гл. инженер	Поздняков				08.05.26				