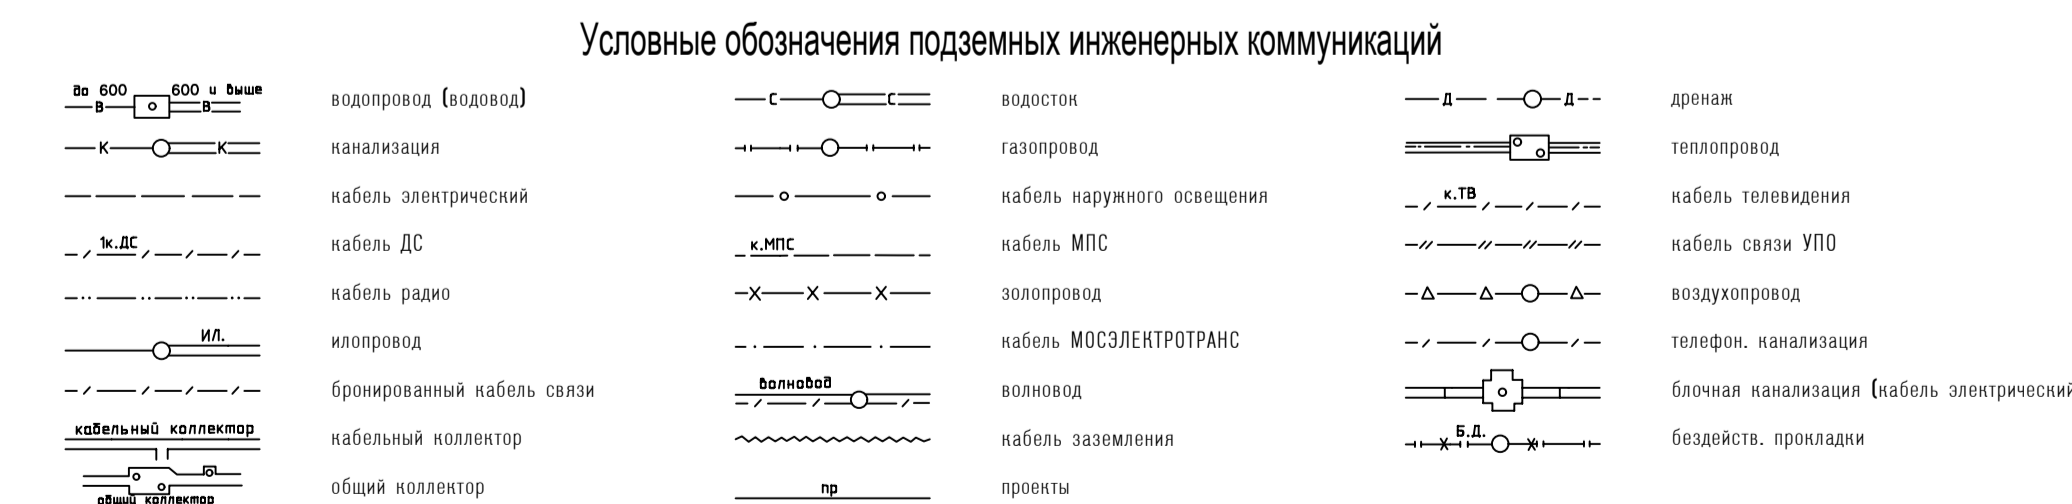
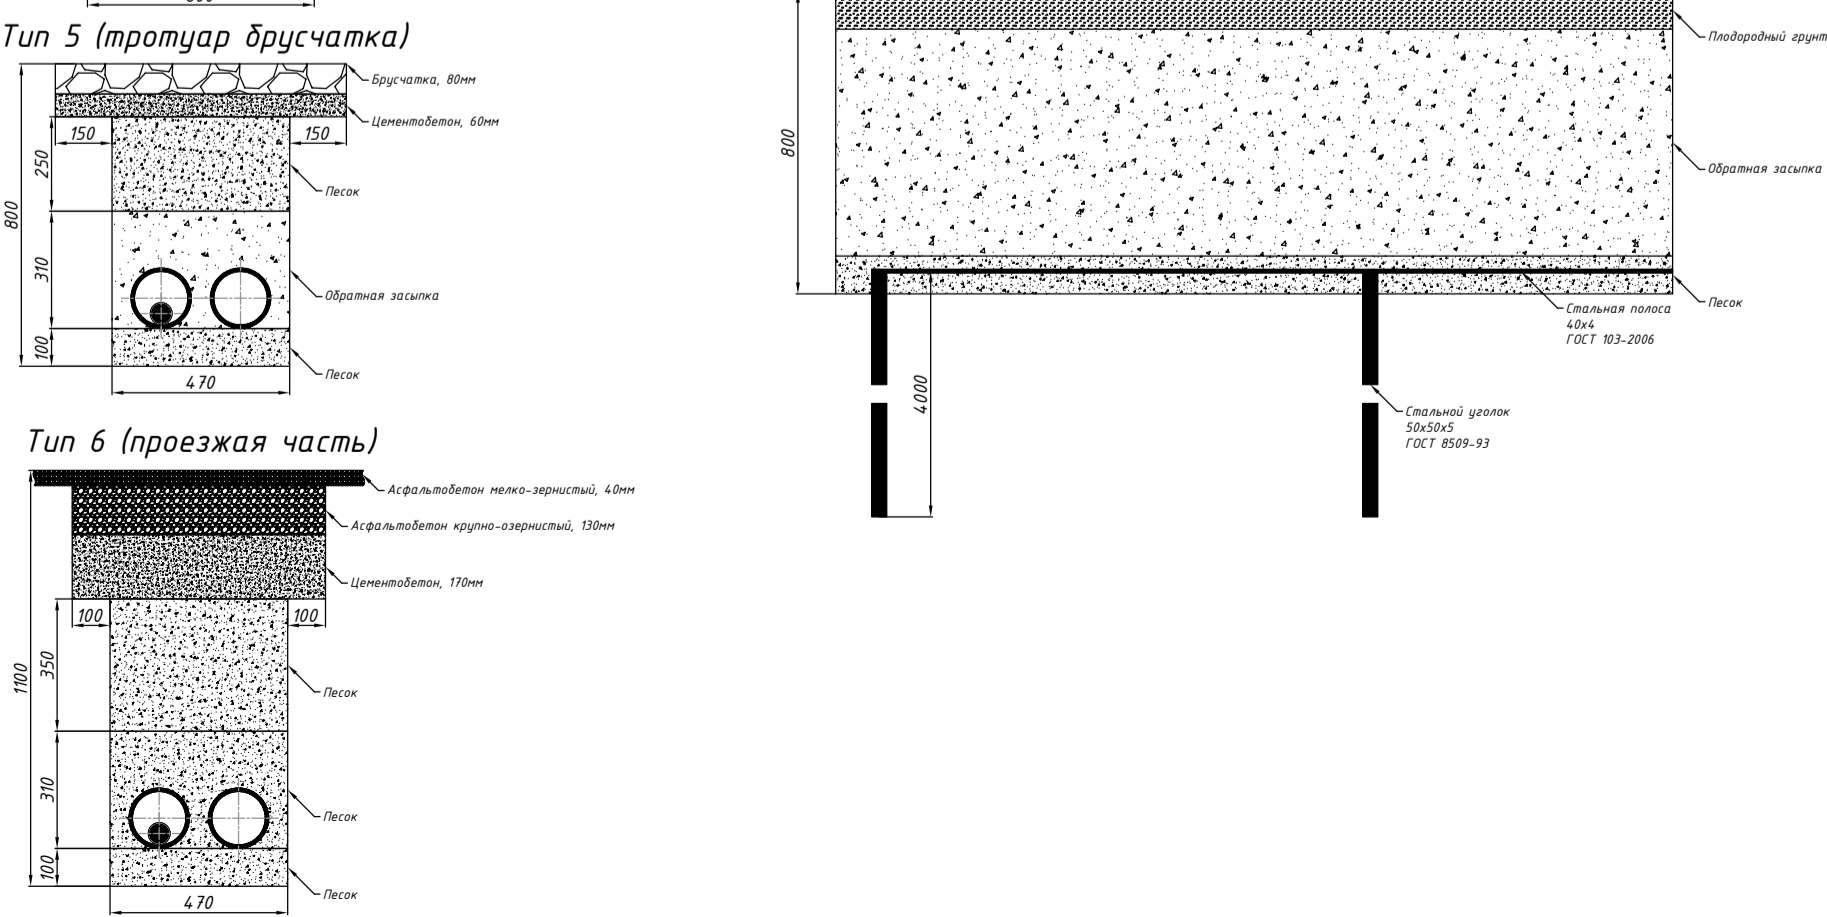
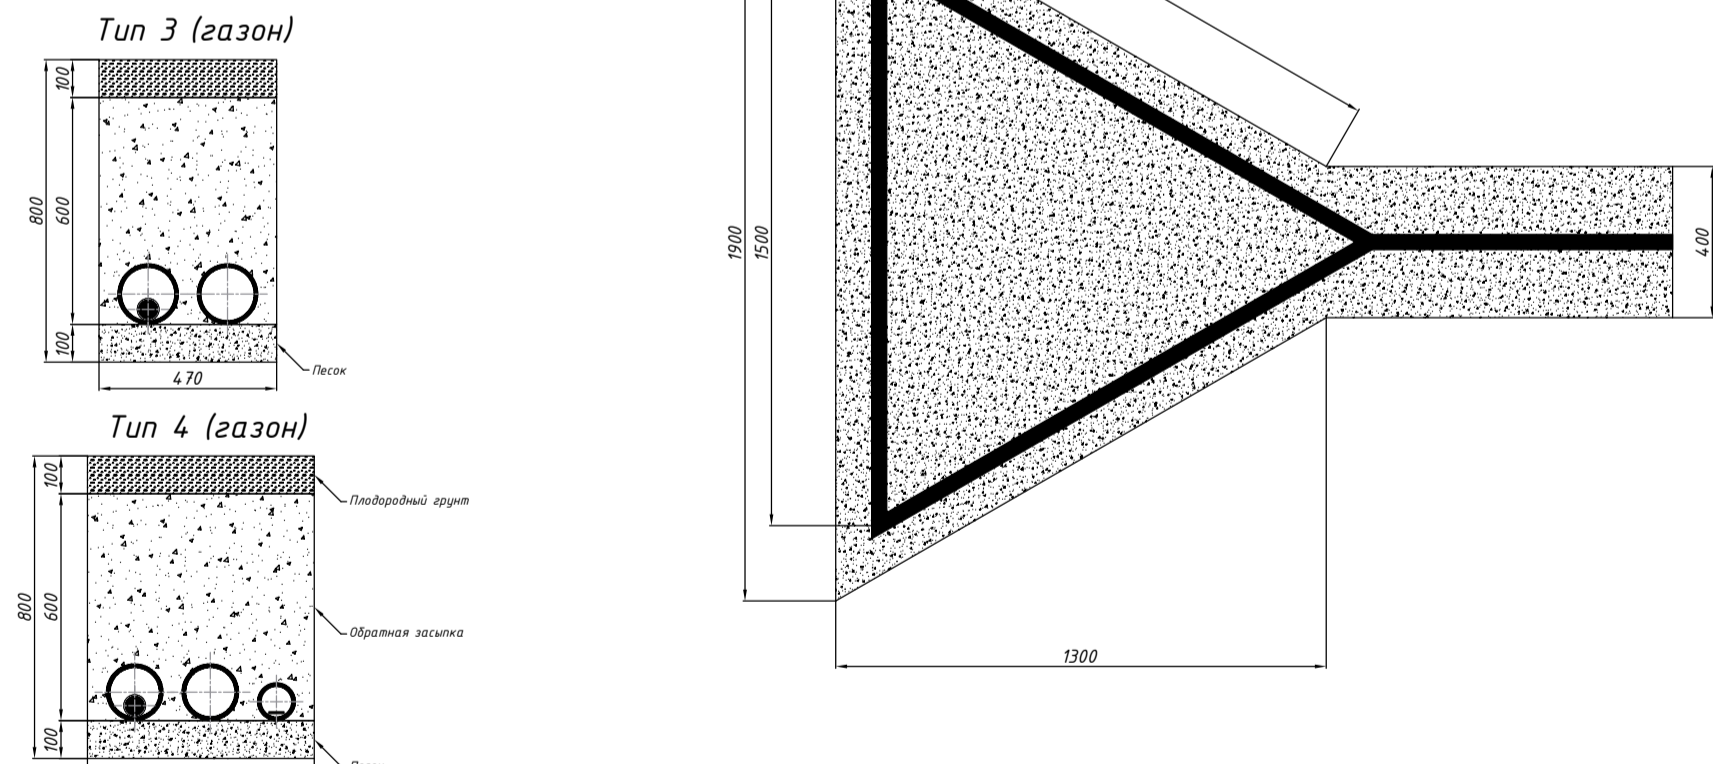
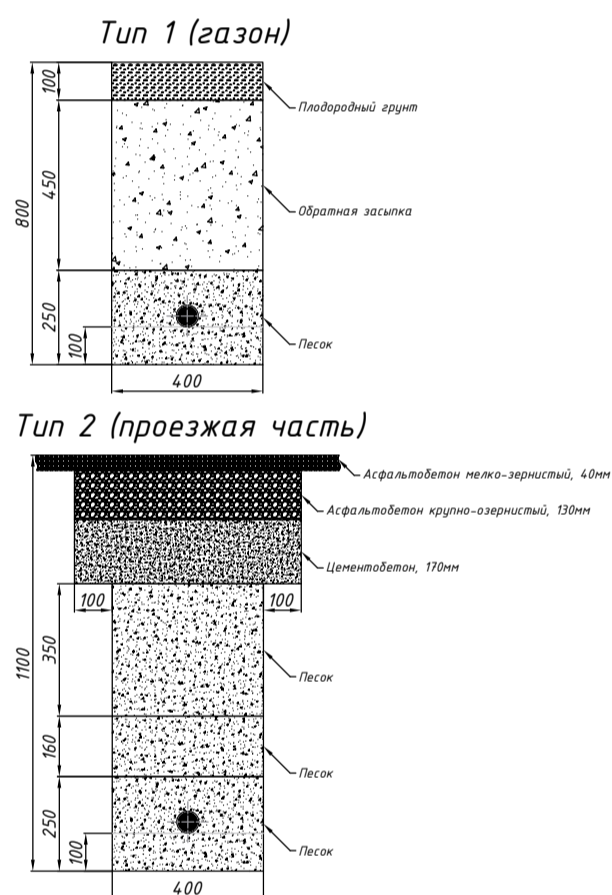
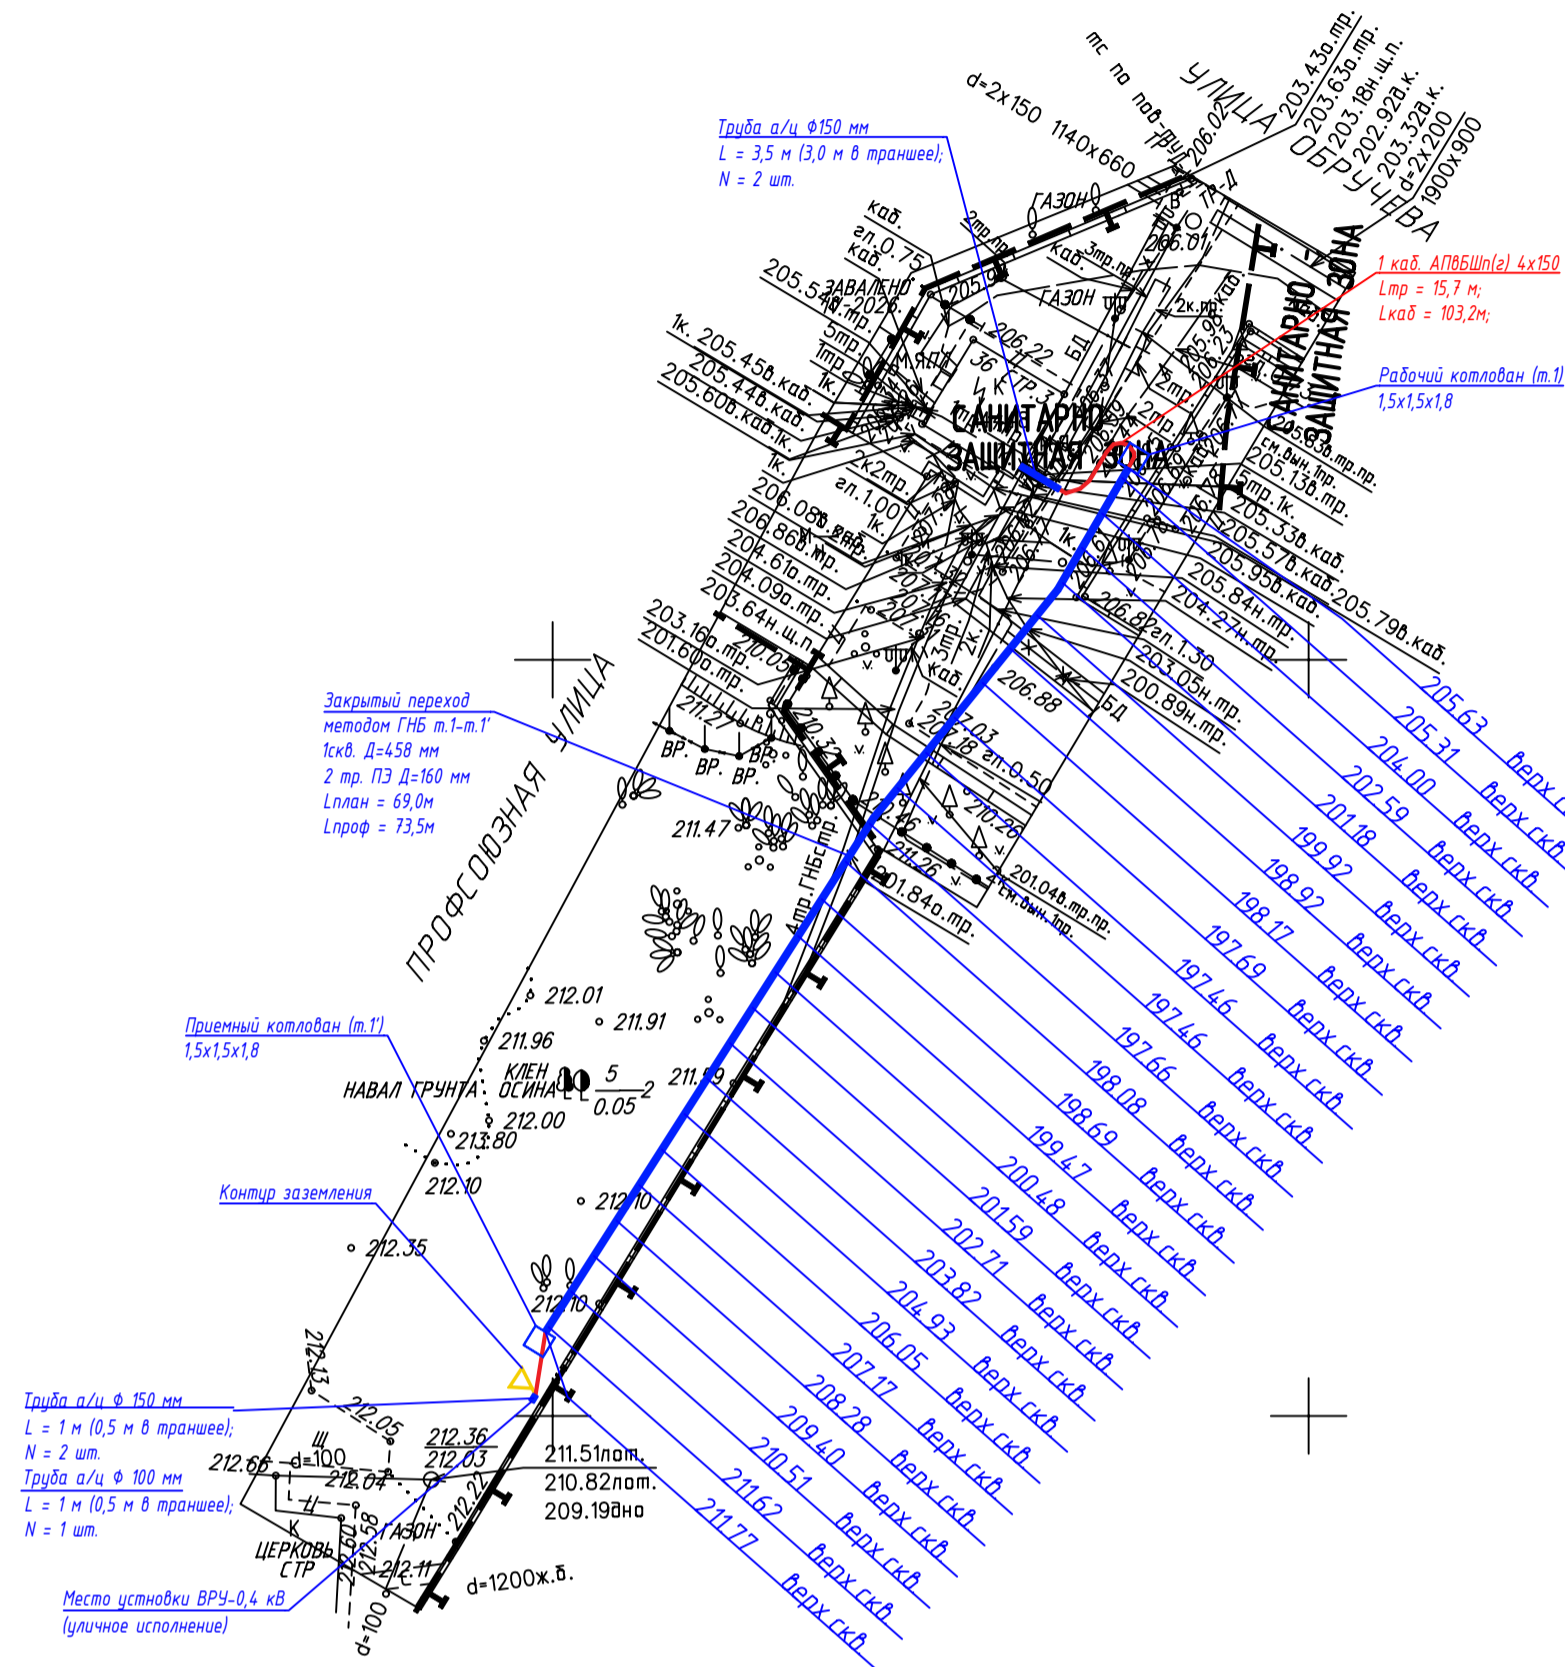

[illegible]

Данный инженерно-топографический план смонтирован в электронном виде из фрагмента заказа № МОЭК-26/00041 от 14.04.2026 выданного ГУП "Мосгоргеотрест" и является его точной копией. Все нанесенные согласования являются точной копией оригинала.

Начальник управления по разработке
и согласованию проектной документации:  Жданов В.И.
23.04.2026 г.

ЛИНИИ ГРАДОСТРОИТЕЛЬНОГО РЕГУЛИРОВАНИЯ НАНЕСЕНЫ ПО СОСТОЯНИЮ
НА 08.04.26


ПРОЕКТИРОВАНИЕ ВЫПОЛНИТЬ В УВЯЗКЕ С СУЩЕСТВУЮЩИМИ ОТМЕТКАМИ

При возникновении вопросов к инженерно-топографическому плану обращаться по электронной почте: consultation_PK@mggt.ru.

2.5.7 Постановления Правительства Москвы от 19.05.2015 № 299-ПП «Об утверждении Правил проведения земляных работ, установи временных ограждений, размещения временных объектов в городе Москве», необходимо вызвать на место производства работ представителей проектной организации, заказчика, эксплуатационных организаций подземных коммуникаций и ГБУ «Мосгортектрест».

М 1:500, высота сечения рельефа 0.5м

система координат: Московская; система высот: Московская

					МОСК-26/00041 - ИГИ-Г				
					Наименование объекта: Строительство КЛ-0,4кВ от ТП-100,4кВ № 14448 до ВРЩ-0,4кВ, установка ВРЩ-0,4кВ - 1 шт., в т.ч. ПИР: г.Москва, ул.Профсоюзная, влад.65				
					Заказчик: ПАО "Россети Московский регион"				
Изм. Кол.ч. Лист № док. Подпись Дата					Местоположение (адрес) объекта: г. Москва, ул. Профсоюзная, влад. 65		Стадия	Лист	Листов
Разработал Полетов Александр В. Хомиков П. В.					14.04.26		И		1
Намерен. работ Хомикова М. В.					14.04.26				
ЛПГ (Кр.длин.) Новажнин А. А.					14.04.26				
Н.контр. Акимов Л. И.					14.04.26				
					ИНЖЕНЕРНО-ТОПОГРАФИЧЕСКИЙ ПЛАН (М 1:500)				
					Заказчик: Заиконоспасский мужской монастырь МКС - ДОРХС - 1274 - ЗС				
					Строительство КЛ-0,4кВ от ТП-10,0,4кВ № 14448 до ВРЩ-0,4кВ, установка ВРЩ-0,4кВ - 1 шт., в т.ч. ПИР: г.Москва, ул.Профсоюзная, влад.65				
Изм. К.уч. Лист № док. Подпись Дата					Стадия		Лист	Листов	
Утвердил Разраб. Хданов Васильев					04.26 04.26		Р	1	1
					Кабельные линии 0,4 кВ				
					План трассы М 1:500				
Н. контр. Хданов					04.26		 РОССЕТИ МОСКОВСКИЙ РЕГИОН		