



Товарный: 459356/102

14651

Технические предложения по присоединению ЭПУ заявителя
по заявке И-25-00-333117/102/108 от 09.04.2025 г.

Заявитель: ООО Руфтоп Телеком
тел. +70--

Объект: Оборудование связи

Адрес объекта: Московская обл., Серпуховский р-н, владение в районе д.Левашово в кад.кв. 50:32:0040229

Кадастровый №: РНР № 176/2024 ОТ 17.06.2024

Требуемая максимальная мощность (всего): **15 кВт**; в т. ч. ранее разрешенная: **0 кВт**;
дополнительная максимальная мощность **15 кВт**. Присоединенная (трансформаторная) мощность **0 кВА**, Уровень напряжения: **0,4 кВ**. Категория надежности: **Третья**.

1. Минимальное расстояние, до ближайшего объекта электросетевого хозяйства ПАО «Россети Московский регион»

☐ - существующего ☐ - включенного в ИП (Приказ № _____ от _____ г.)
ВЛ-0,4кВ МТП-1306 Левашово

(указать объект электросетевого хозяйства (опора ЛЭП, КЛ, РУ, ПС)
составляет 15 _____ м, класс напряжения (в соответствии с заявкой) 0.4 _____ кВ

3. Схема присоединения:

ПС **217 ЛЭП 6 кВ** **ф. 11А с ПС-217** **МТП-1306** **Пр.КЛ-0,4кВ** **Пр.ШР-0,4кВ**
Газокомпрессорная

4. Необходимый объем работ для присоединения ЭПУ заявителя со стороны ПАО «Россети Московский регион»:

Реконструкция:

*МТП-1306 (160кВА) вся мощность (150кВт) выделена для абонента ИП
Пчелкин А.Д. (190302/102)*

В МТП-1306 заменить сил. тр-р. 160кВА установив **тр-р 250кВА**,
провести реконструкцию РУ-10/0,4кВ в соответствии номиналу тр-
ра.(замена: **ВР** -1шт., **ПКТ 101** - 3шт., **ТТ** – 3шт.)

Новое строительство:

- В РУ-0,4кВ МТП-1306 установить **ВА-63А**
- На внешней стене корпуса МТП-1306 установить **ШР-0,4кВ**
- От РУ-0,4кВ МТП-1306 до проект.ШР-0,4кВ построить **КЛ-0,4кВ** сечением 4х16мм длиной **3м**.
- В проект.ШР-0,4кВ установить **узел учета** (ПУ, линейный ВА)

Точный тип оборудования, сечение и длину трассы определить проектом.

Инв. №	Бухгалтерия (Виза «Согласовано»)

Инв. №	Бухгалтерия (Виза «Согласовано»)


Начальник РЭС (Серпуховской РЭС)

Исп Д.А. Кишечкин Подпись _____

Дата _____

(Подпись)

(Фамилия, И.,О.)

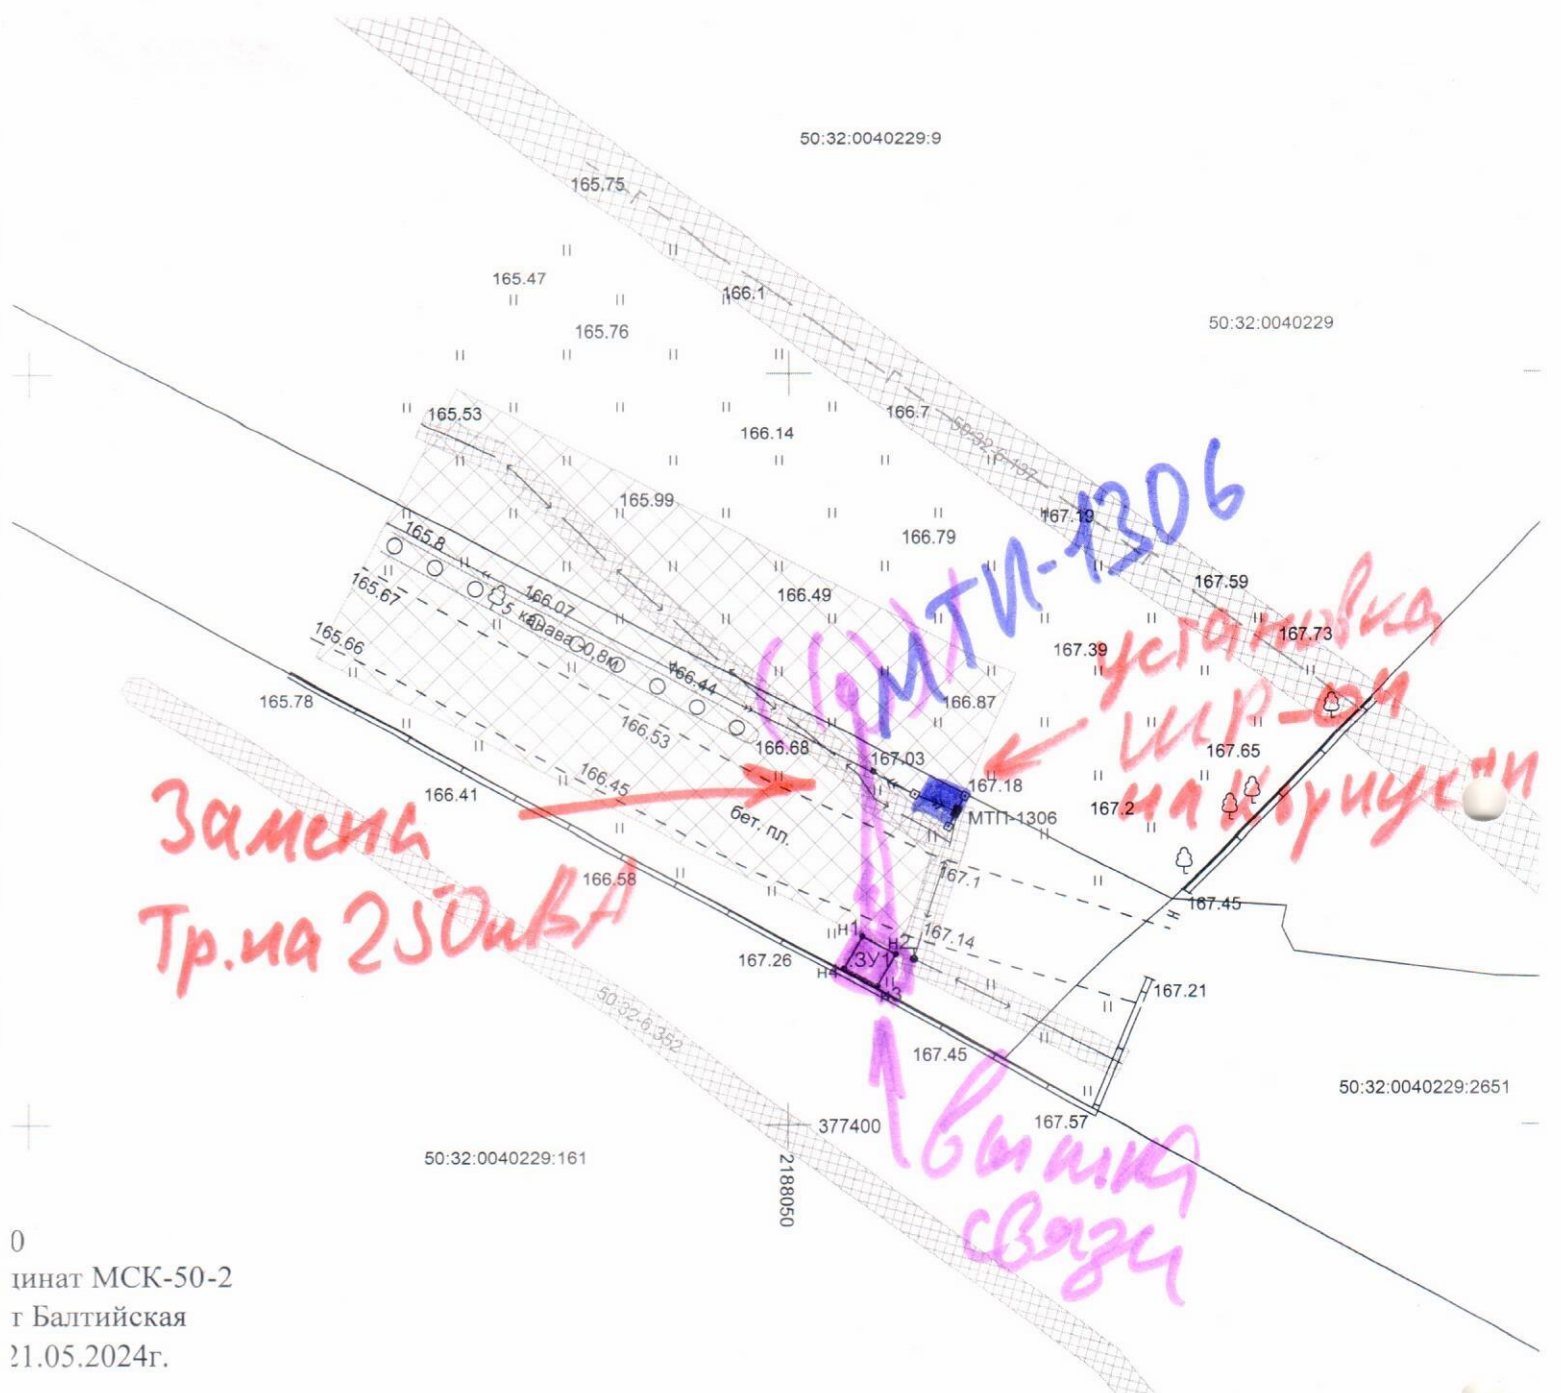

0
динат МСК-50-2
г Балтийская
21.05.2024г.

Саталог координат поворотных точек границ ЗУ

X (м)	Y (м)	Дирекционное направление	Длина линии (м)
2	3	4	5
377412.58	2188054.92	118° 44,0'	2.5
377411.38	2188057.11		2.5
377409.18	2188055.91	298° 44,0'	2.5
377410.39	2188053.71	28° 44,0'	2.5
377412.58	2188054.92		2.5

санитарно-защитные и иные зоны отсутствуют.
раниц смежных землепользователей:
- земли неразграниченной государственной собственности.
бъекту осуществляется посредством земель общего пользования.
раняемых объектов (природных, культурных и т.д) не установлено.
я земель

- Условные обозначения
- границы земельных участков
 - границы образуемого земель
 - обозначение характерных то образуемого земельного учас
 - 50:32:0040229:161 - кадастровый номер ЗУ, вклс
 - 50:32:0040229 - номер кадастрового квартала
 - граница кадастрового кварта
 - охранный зона ЛЭП ВН наземн
 - охранный зона эл/кабеля НН по
 - охранный зона газопровода под

ователь	Категория земель	Вид разрешенного использования	Кад. квартал	Площадь испрашиваемого участка кв м
---------	---------------------	-----------------------------------	--------------	--