



Согласовано

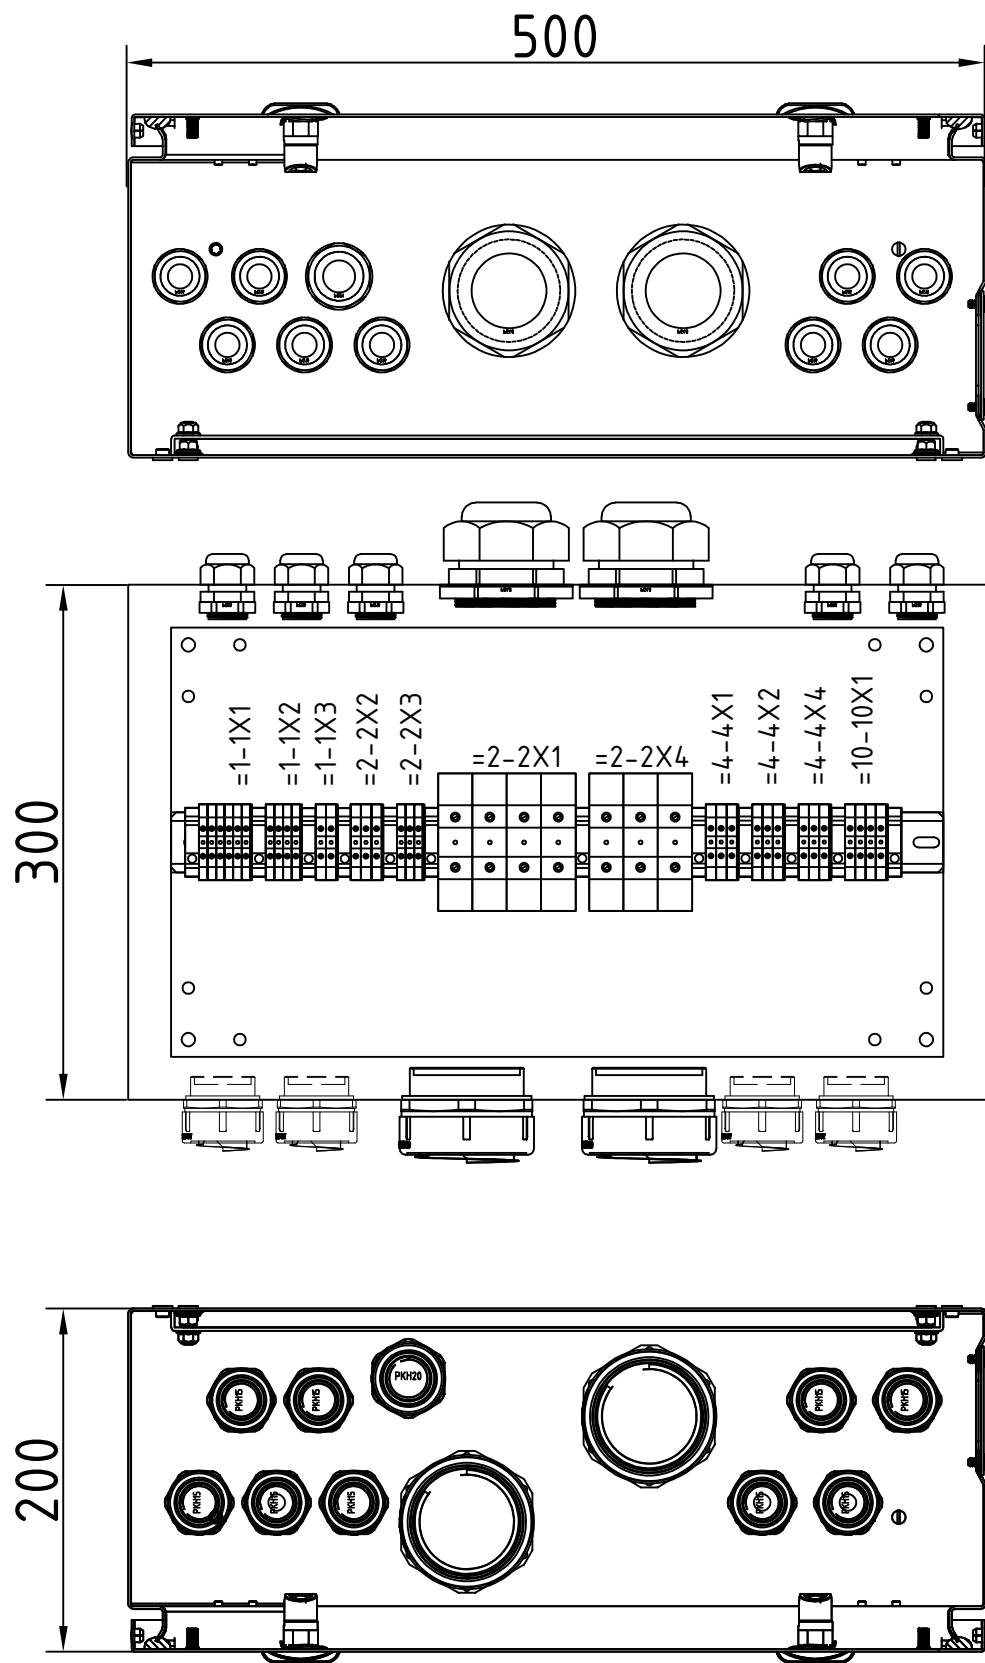

- 1.Клеммная коробка металлическая в сборе, степень защиты не менее IP54, производитель ф. ДКС либо аналог.
- 2.Клеммную коробку промаркировать согласно обозначению схемы 24-06-БКС-И-090.05.33.
- 3.Перечень элементов, см. 24-06-БКС-И-090.05.Н5.П33.
- 4.Идентификационную табличку выполнить методом гравировки на 2-х слойном пластике, крепление таблички - 2-хсторонний скотч по всей поверхности таблички.
- 5.Замок клеммной коробки предусмотреть под трехгранный ключ.

Инв. № подл.	Подп. и дата	Взам. инв. №

						24-06-БКС-И-090.05.Н5			
						Филиал ПАО РусГидро "Нижегородская ГЭС"			
Изм.	Кол.уч.	Лист	N док.	Подп.	Дата	"Козловой кран г/п 100т (№6)" (заб.№ 2375.2/IV Инв. № НЖ0000702)	Стадия	Лист	Листов
Разраб.		Левицкий А. В.			04.2025		Р	1	1
Пров.		Яковлев Р.П.			04.2025				
Т. контр.									
						=1+КК1. Клеммная коробка Эскизный чертеж.			
Н. контр.		Яковлев Р.П.			04.2025				
Утв.		Дулин Е.С.			04.2025				