
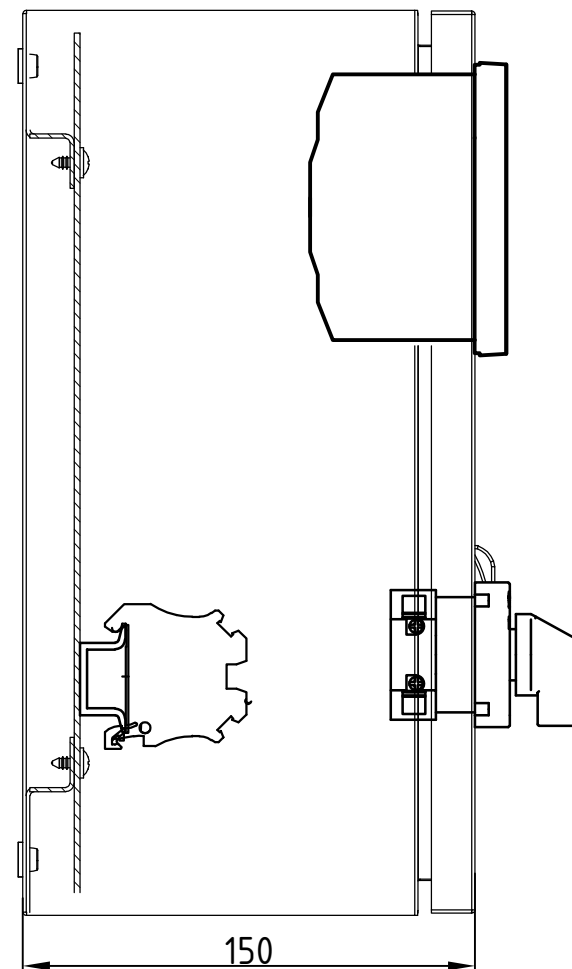
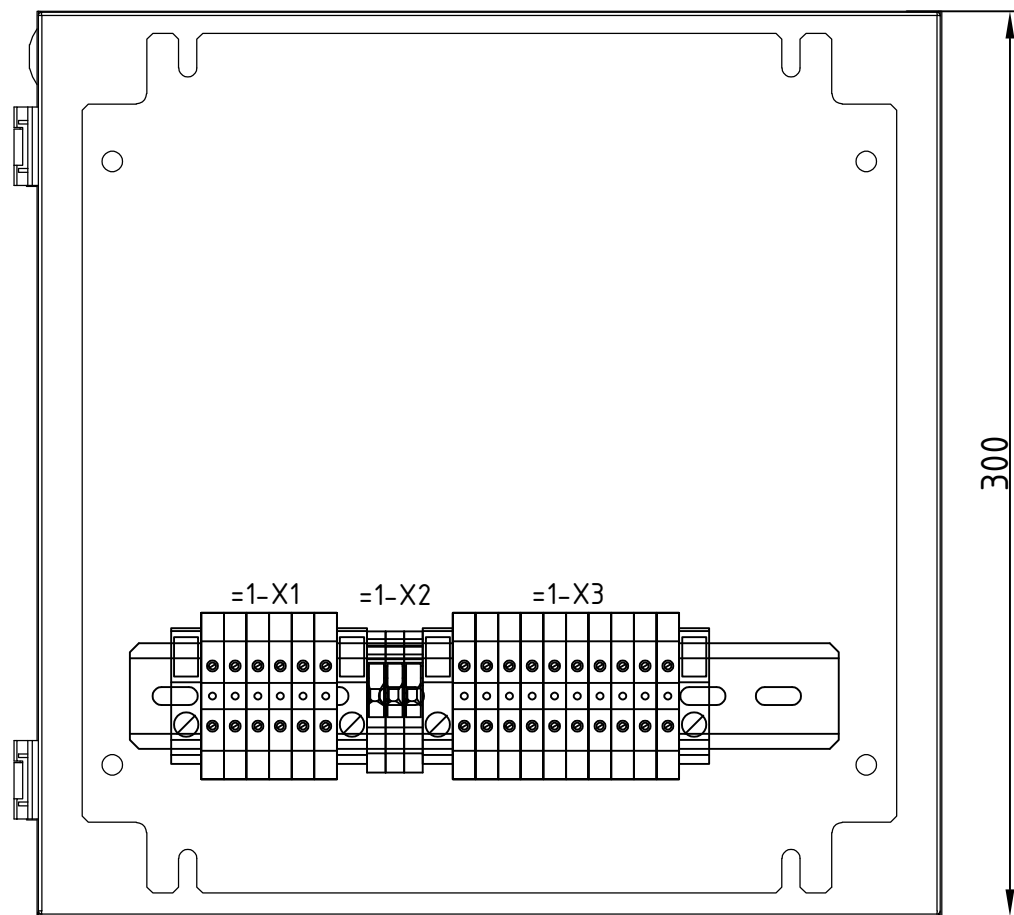



Согласовано

Инв. № подл.	Подп. и дата	Взам. инв. №

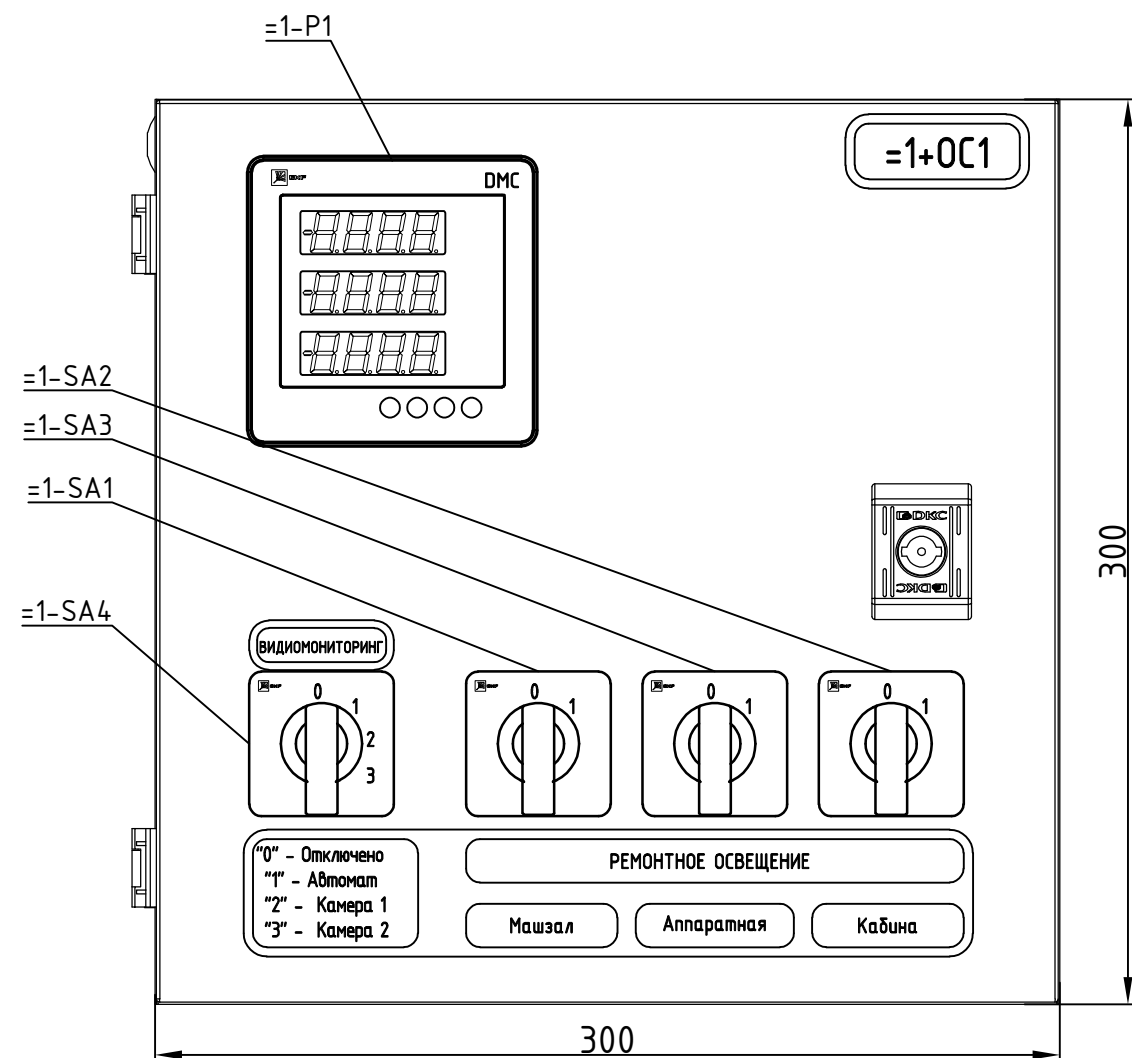

1. Шкаф навесной, металлический в сборе, степень защиты не менее IP54, производитель ф. ДКС либо аналог.
2. Шкаф промаркировать согласно обозначению схемы 24-06-БКС-И-090.04.33.
3. Перечень элементов, см. 24-06-БКС-И-090.04.Н7.ПЭЗ
4. Информационные таблички выполнить методом гравировки на 2-х слойном пластике, крепление таблички - 2-хсторонний скотч по всей поверхности таблички.
5. Замок шкафа предусмотреть под трехгранный ключ.

						24-06-БКС-И-090.04.Н7			
						Филиал ПАО РусГидро "Нижегородская ГЭС"			
Изм.	Кол.уч.	Лист	N док.	Подп.	Дата				
Разраб.		Левицкий А. В.			04.2025	"Козловой кран г/п 100т (№5)" (зав.№ 2375.2/III Инв. № НЖ0000701)	Стадия	Лист	Листов
Пров.		Яковлев Р.П.			04.2025		Р	1	1
Т. контр.									
						Эскизный чертеж. +ОС1. Шкаф индикации в кабине оператора			
Н. контр.		Яковлев Р.П.			04.2025				
Утв.		Дулин Е.С.			04.2025				

Копировал

Формат А3