


## Панель П4

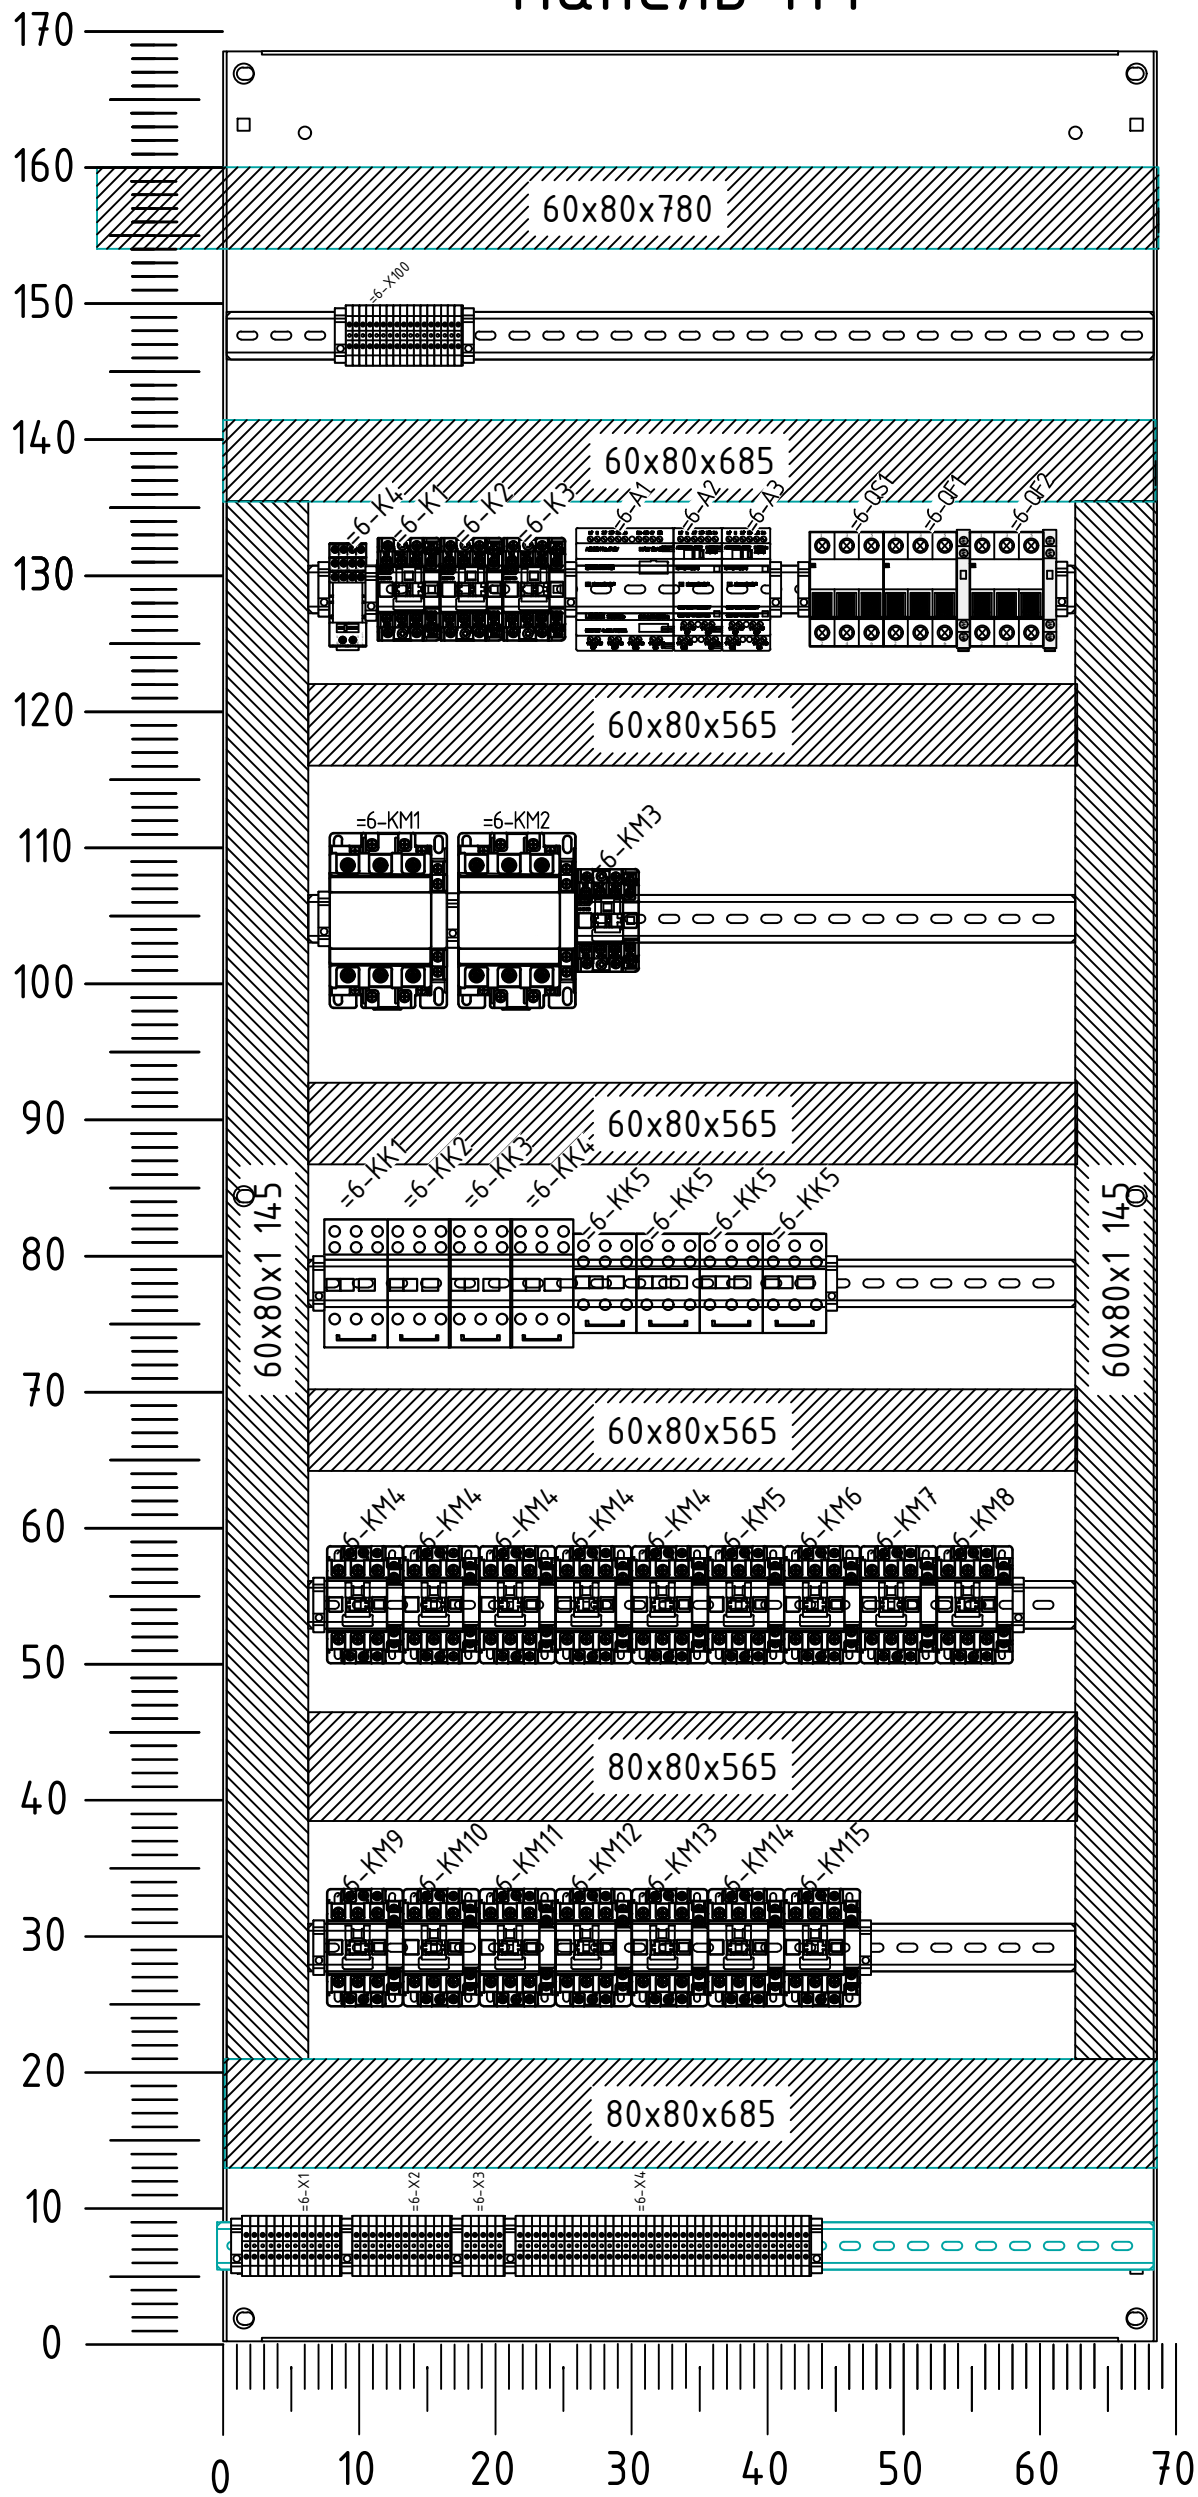

1. Общее расположение панелей П1-П4 см.24-06-БКС-И-090.03.Н1.
2. Панель П6 изготовить согласно чертежу. Электромонтаж выполнить согласно схемы 24-06-БКС-И-090.03.ЗЗ.
3. Перечень элементов панели – см.24-06-БКС-И-090.03.Н4.ПЗЗ.
4. Допускается замена оборудования для комплектации шкафа на аналогичные типовые позиции соответствующего качества по согласованию с Заказчиком.
5. При монтаже внутри предусмотреть разделение силовых и сигнальных проводов.
6. \*– Размеры для справки.

Изм.	Кол.уч.	Лист	№ док.	Подп.	Дата
Разраб.		Левицкий А. В.			01.2025
Пров.		Яковлев Р.П.			01.2025
Т. контр.					
Н. контр.		Яковлев Р.П.			01.2025
Утв.		Дулин Е.С.			01.2025

24-06-БКС-И-090.03.Н4

Филиал ПАО РусГидро "Нижегородская ГЭС"

“Козловый кран з/п 100т (№4)”  
(зав.№ 2375.2/І Инв. № НЖ0000700)

Стадия	
--------	--

Луст

Листов

P

1

+П4. Панель механизма  
передвижения портала  
Эскизный чертеж

