


Панель П6

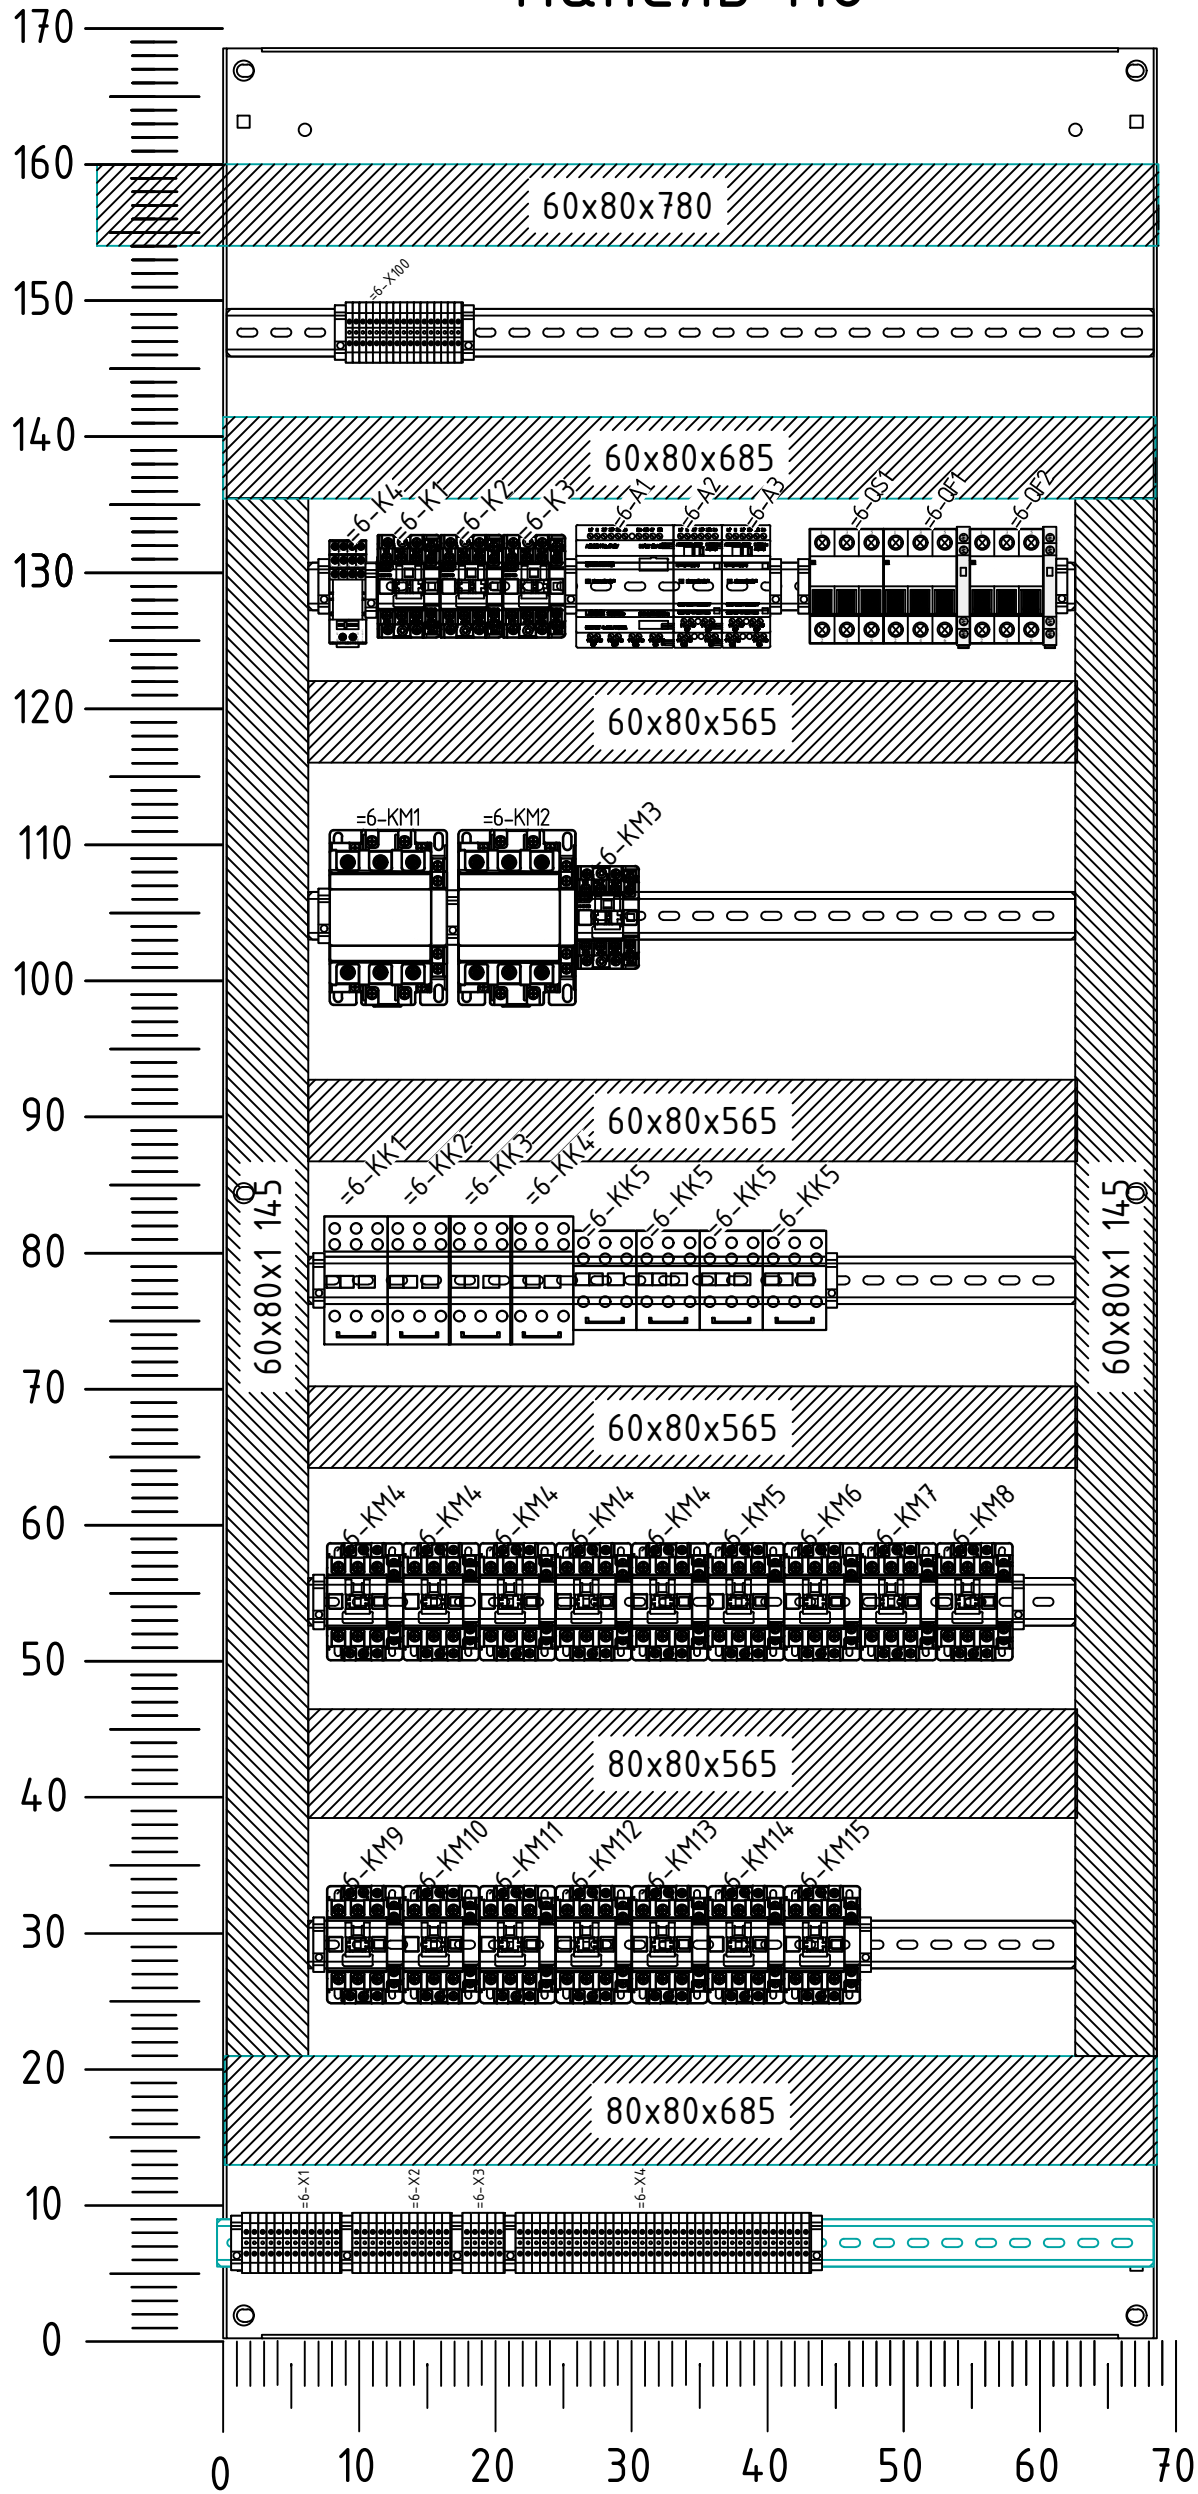

- Общее расположение панелей П1-П6 см.24-06-БКС-И-090.01.Н1.
- Панель П6 изготовить согласно чертежу. Электромонтаж выполнить согласно схемы 24-06-БКС-И-090.01.ЗЗ.
- Перечень элементов панели - см.24-06-БКС-И-090.01.Н6.ПЗЗ.
- Допускается замена оборудования для комплектации шкафа на аналогичные типовые позиции соответствующего качества по согласованию с Заказчиком.
- При монтаже внутри предусмотреть разделение силовых и сигнальных проводов.
- *- Размеры для справки.

						24-06-БКС-И-090.01.Н6			
						Филиал ПАО РусГидро "Нижегородская ГЭС"			
Изм.	Кол.уч.	Лист	N док.	Подп.	Дата				
Разраб.		Левицкий А. В.			01.2025	Козловой грейферный кран г/п 2х50т (№1) (заб.№ 2375.3 Инв. № НЖ0000697)	Стадия	Лист	Листов
Пров.		Яковлев Р.П.			01.2025		Р		1
Т. контр.									
Н. контр.		Яковлев Р.П.			01.2025	+П6. Панель механизма передвижения портала Эскизный чертёж			
Чтв		Дудин Е.Г.			01.2025				
						\БКС_0000.jpg			