



Согласовано

Инв. № подл.	Подп. и дата	Взам. инв. №

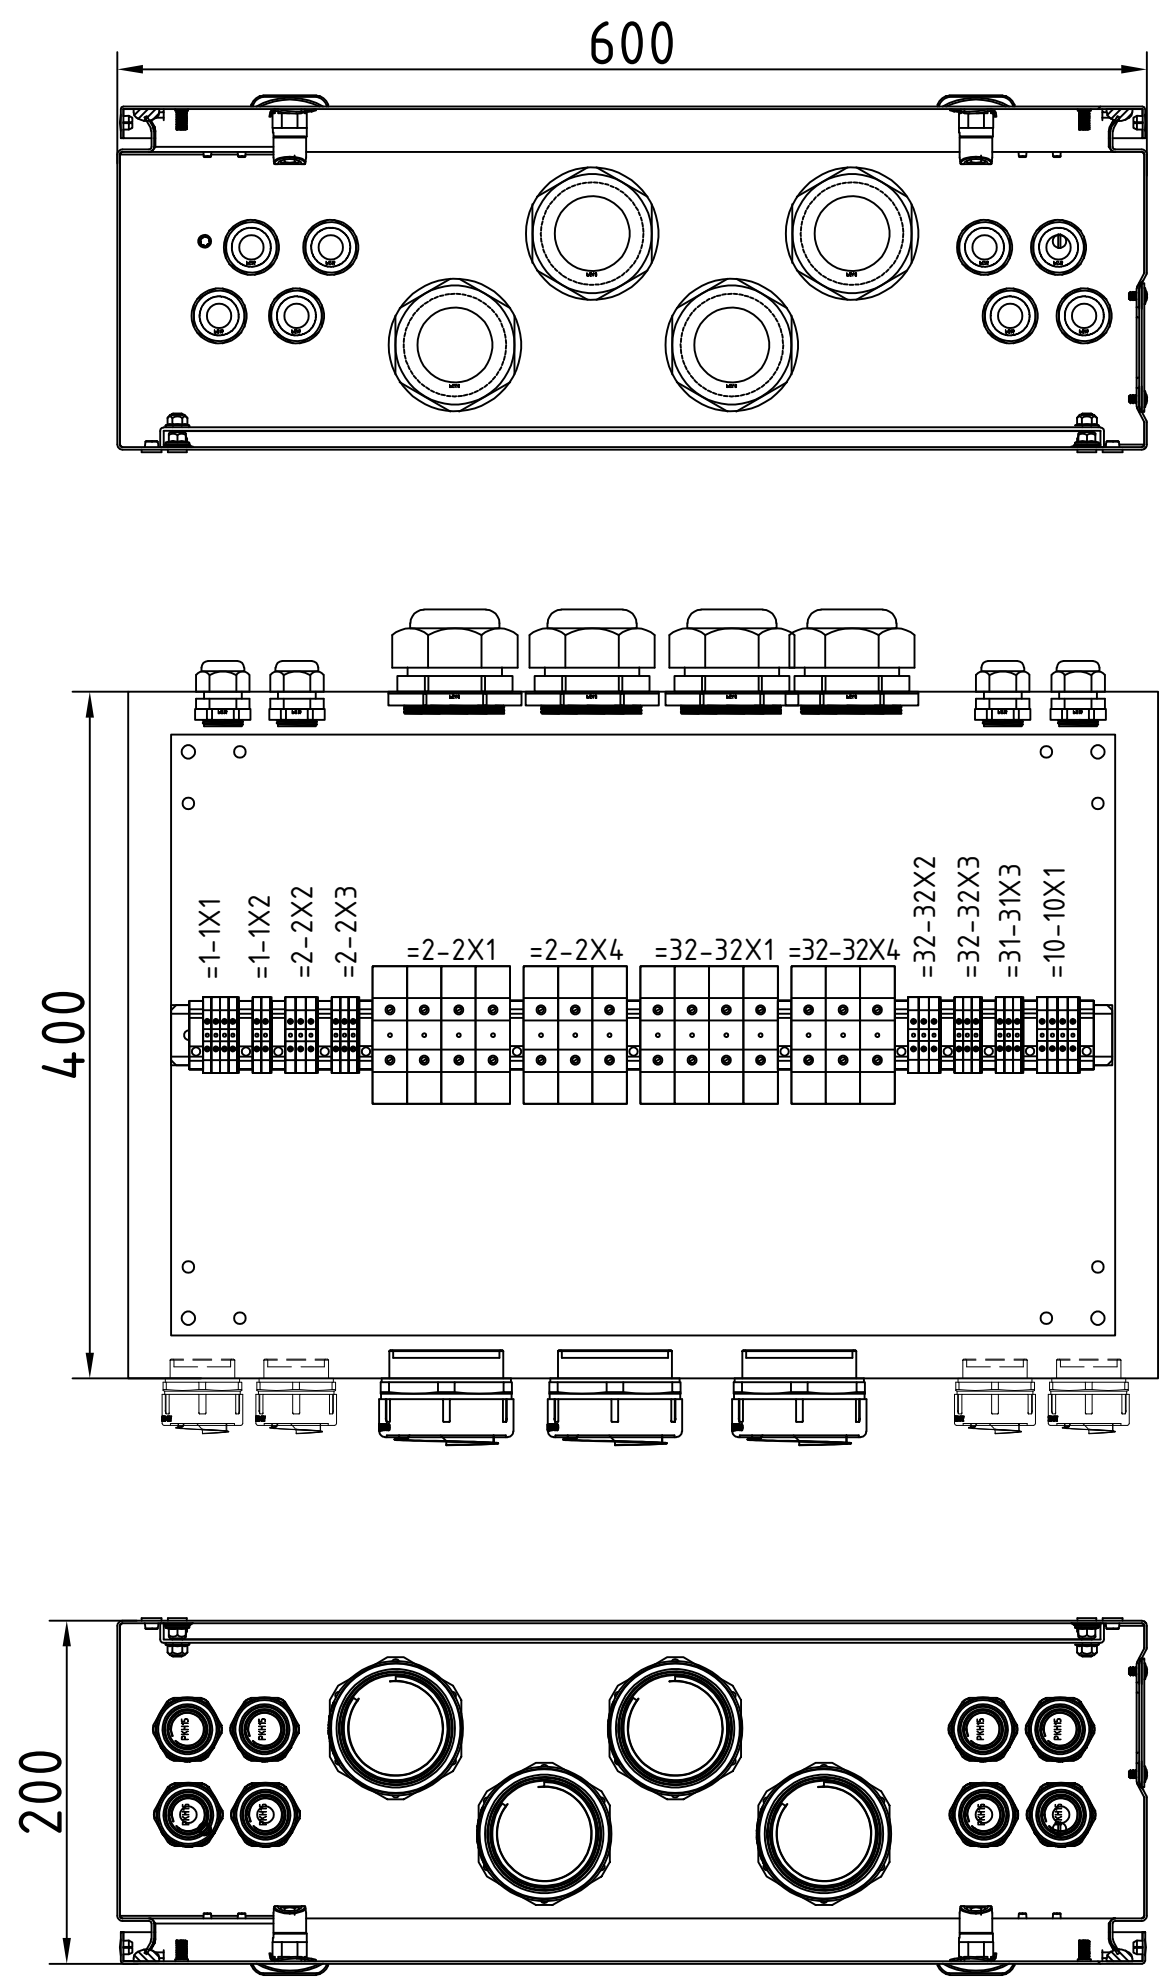

- 1.Клеммная коробка металлическая в сборе, степень защиты не менее IP54, производитель ф. ДКС либо аналог.
- 2.Клеммную коробку промаркировать согласно обозначению схемы 24-06-БКС-И-090.01.33.
- 3.Перечень элементов, см. 24-06-БКС-И-090.01.Н7.П33.
- 4.Идентификационную табличку выполнить методом гравировки на 2-х слойном пластике, крепление таблички - 2-хсторонний скотч по всей поверхности таблички.
- 5.Замок клеммной коробки предусмотреть под трехгранный ключ.

						24-06-БКС-И-090.01.Н7			
						Филиал ПАО РусГидро "Нижегородская ГЭС"			
Изм.	Кол.уч.	Лист	N док.	Подп.	Дата				
Разраб.		Левицкий А. В.			01.2025	Козловой грейферный кран г/п 2х50т (№1) (заб.№ 2375.3 Инв. № НЖ0000697)	Стадия	Лист	Листов
Пров.		Яковлев Р.П.			01.2025		Р	1	1
Т. контр.									
Н. контр.		Яковлев Р.П.			01.2025	=1+КК1. Клеммная коробка Эскизный чертеж.			
Утв.		Дулин Е.С.			01.2025				

Копировал

Формат А3