


Однолинейная электрическая схема 2КТПН-630 кВА

Приложение № 1
к опросному листу
на закупку 2КТПН-630/10/0,4

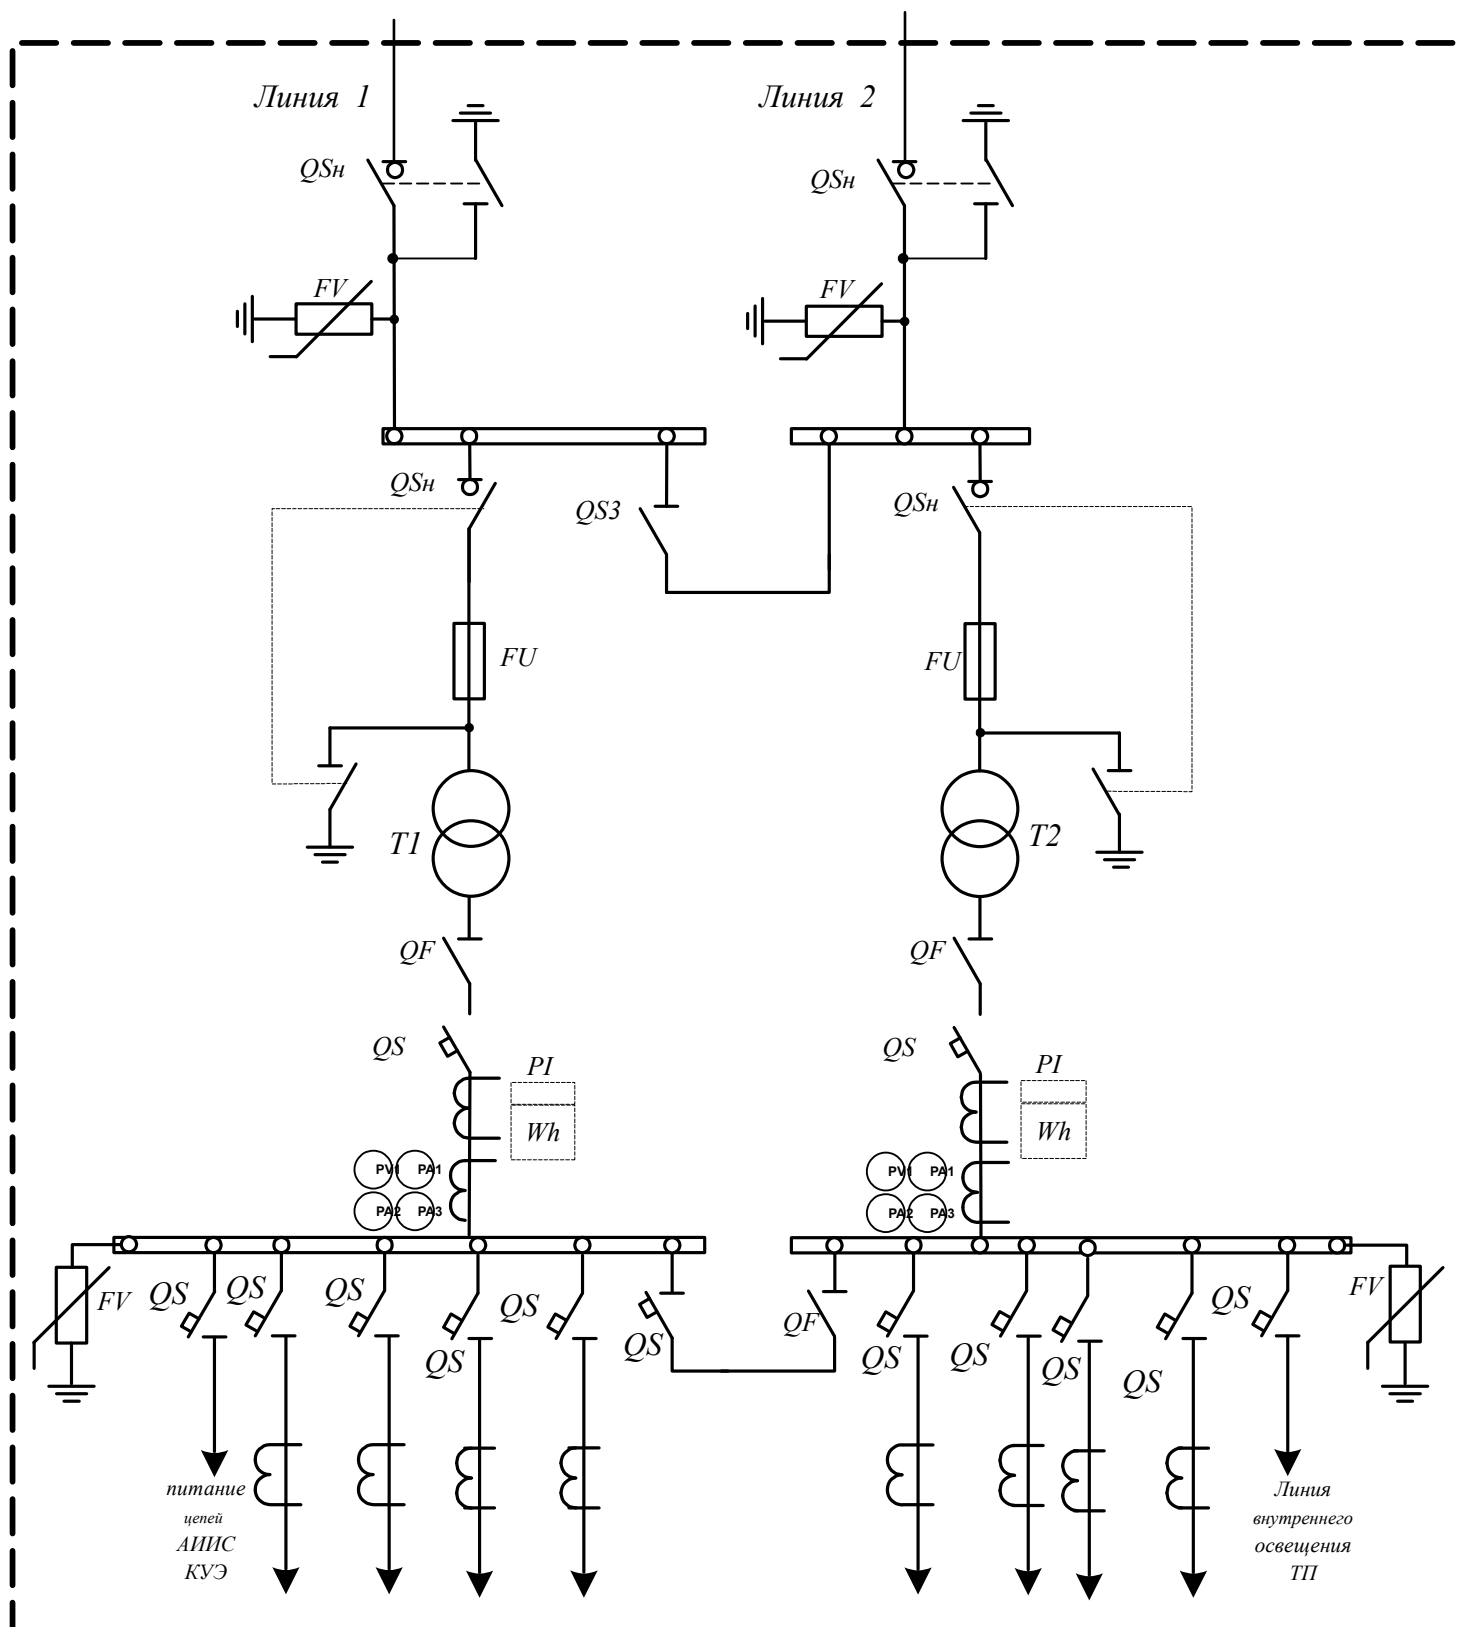

FV – Ограничитель перенапряжения

QSн – Выключатель нагрузки

QS 3 – Секционный разъединитель

FU – Предохранители 10 кВ

T - Силовой трансформатор

QS - Выключатель автоматический

QF – Рубильник

PI – Прибор учета электроэнергии