



Согласовано						
Инв. № подл.	Подп. и дата	Взам. инв. №				

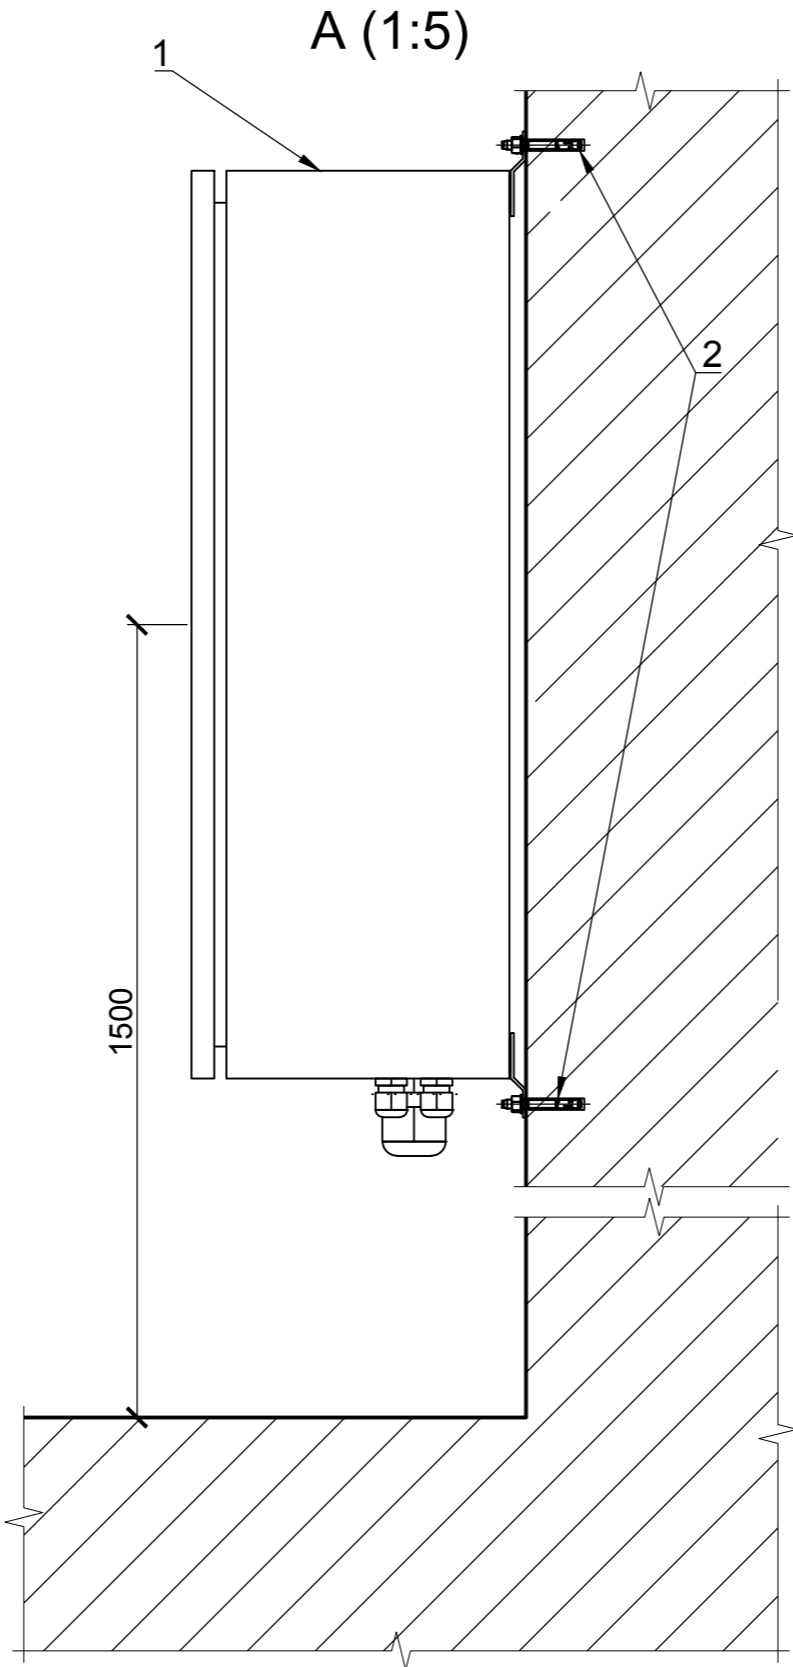

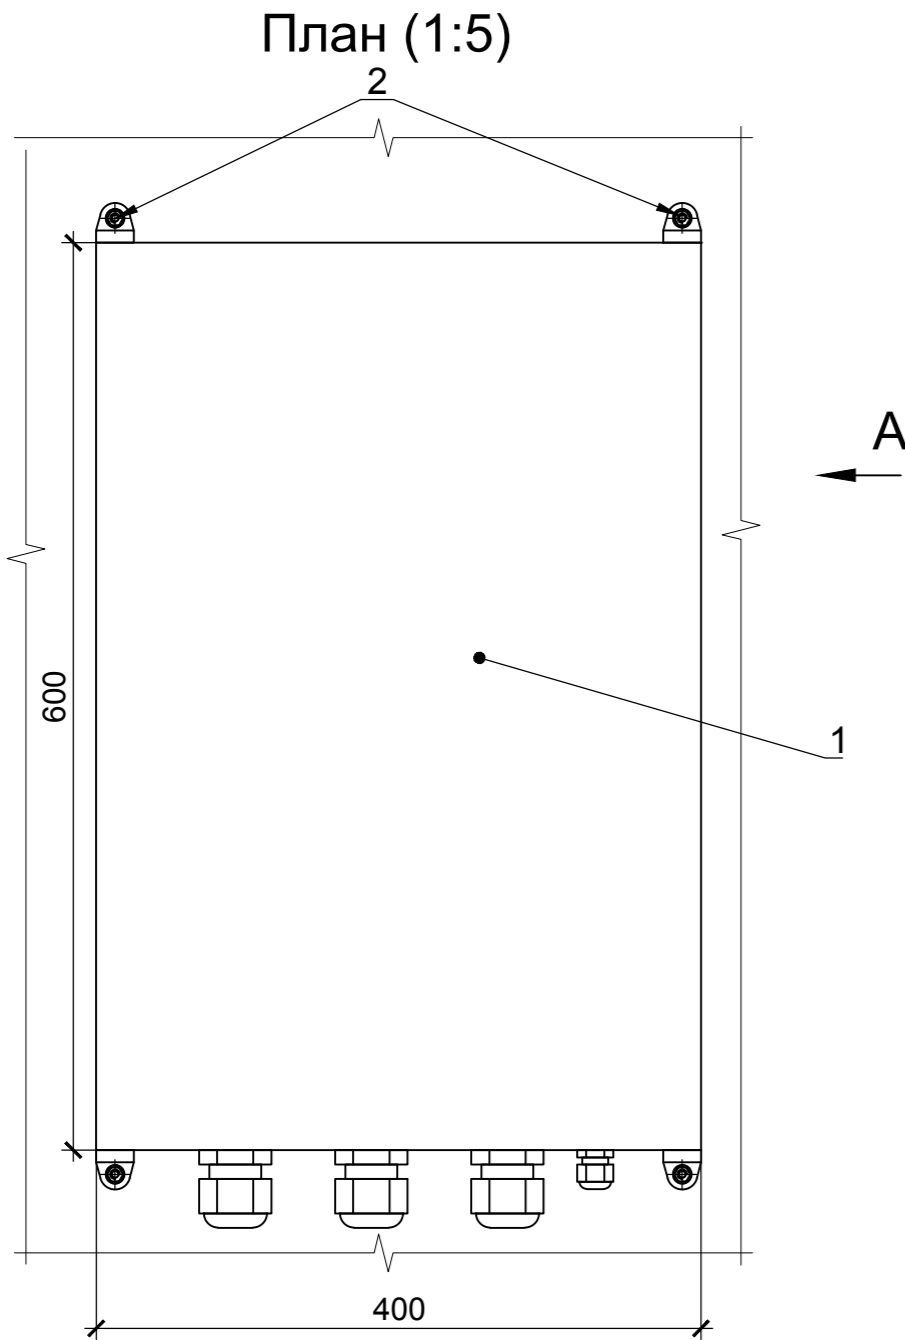





Спецификация

Поз.	Обозначение	Наименование	Кол.	Масса ед., кг	Приме- чание
		Оборудование			
1		Многоканальный программируемый терминал МПТ-3-72)	1		
		Стандартные изделия			
2		Анкер клиновой М8х70	4		

Указания по установке:

- По данному чертежу производится установка многоканального программируемого терминала (далее - МПТ).
- В местах установки МПТ предварительно выполняют разметку, а затем бурение 4 шпуров Ø 8 мм и глубиной 70 мм.
- МПТ крепится к железобетонной стене при помощи четырех клиновых анкеров М8х70 (поз. 2).

						1975.37-34-001.03			
						Загорская ГАЭС на р. Кунья			
Изм.	Кол. уч.	Лист	№ док.	Подп.	Дата	Многоканальный программируемый терминал	Стадия	Лист	Листов
Разработал	Селедцов				24.04.24		Р		1
Проверил	Перетьяко				24.04.24	Установочный чертёж	<div><div>АО "Институт Гидропроект"</div><div>РусГидро Институт Гидропроект</div><div>ОКИАиМ 2024</div></div>		
Нач. отдела	Темирбулатов				24.04.24				
Н. контр.	Сарвин				24.04.24				
ГИП	Серая				24.04.24				