


Конструкция головки репера
М 1:2

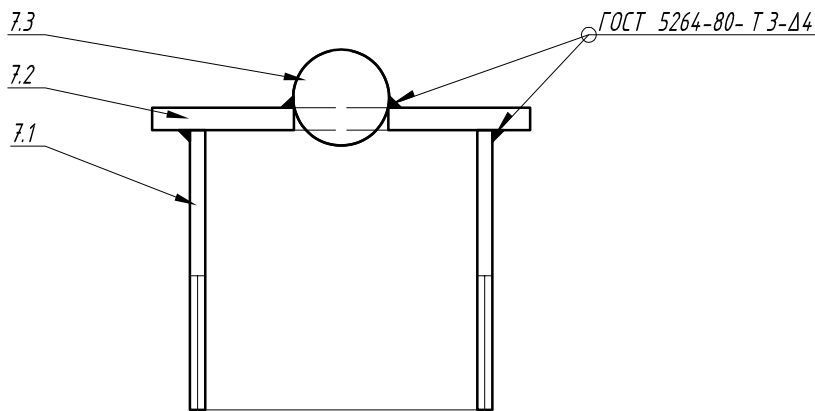

Спецификация деталей конструкции головки репера

Позиция	Наименование	Кол.	Примечание
7.1	Труба стальная ОЦ диаметр 80 мм (толщина стенки 4 мм) ГОСТ 3262-75	1	
7.2	Сталь листовая t=6 мм ГОСТ 19904-90	1	
7.3	Шар диаметром 25,4 мм	1	

1. Читать с листами 3, 5, 6;
2. Для реализации проектных решений необходимо изготовить 3 ед.

Взам. инв. №	7.2	Сталь листовая t=6 мм ГОСТ 19904-90	1							
	7.3	Шар диаметром 25,4 мм	1							
Подп. и дата	1. Читать с листами 3, 5, 6; 2. Для реализации проектных решений необходимо изготовить 3 ед.									
				1170-120-2023-КИА Баксанская ГЭС						
Инв. № подл.	Изм.	Кол.	Лист	№ док	Подп.	Дата	Изучение инженерно-геологических условий района на деривационном канале Баксанской ГЭС, для установки дополнительного куста реперов	Стадия	Лист	Листов
	Разраб.		Пелевин И.Б.			16.10.23		Р	4	17
	Провер.		Лебедев А.В.			16.10.23				
	ГИП		Тяпухин В.Н.			16.10.23	Конструкция головки репера	ООО "Алфей", 2023г		