


Конструкция защитной крышки
М 1:2

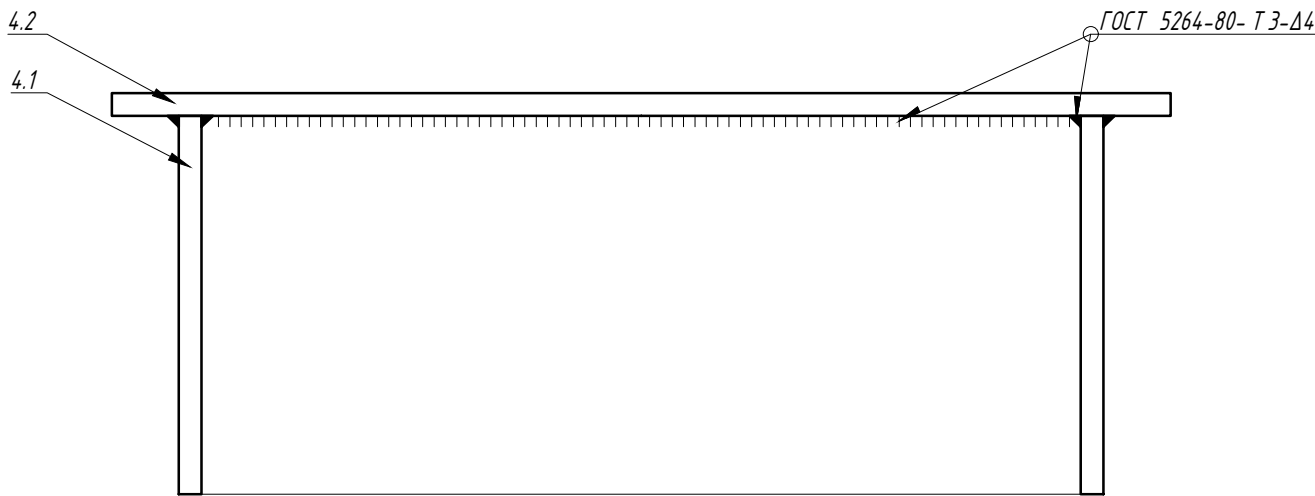

Спецификация деталей конструкции защитной крышки

Позиция	Наименование	Кол.	Примечание
4.1	Труба стальная диаметр 244,5 мм (толщина стенки 6 мм) ГОСТ 9941-81	1	
4.2	Сталь листовая t=6 мм ГОСТ 19904-90	1	

1. Читать с листами 3, 8, 9;
2. Для реализации проектных решений необходимо изготовить 3 ед.

Инв. № подл.	Изм.	Кол.	Лист	№ док	Подп.	Дата	1170-120-2023-КИА		
							Баксанская ГЭС		
							Изучение инженерно-геологических условий района на деривационном канале Баксанской ГЭС, для установки дополнительного куста реперов	Стадия	Лист
								Р	7
Инв. № подл.	Изм.	Кол.	Лист	№ док	Подп.	Дата	17		
							Конструкция защитной крышки		
							ООО "Алфей", 2023г		