

ПОЧТА
РОССИИ

УСП_Волгоградской области

ИНДЕКС_403021

ДАТА_13.05.2026 / 2/ ЛИСТ_1/ ЛИСТОВ_2

Подготовил: Мкртчян В.В.

Площадь объекта по данным ЕПРП (кв.м.)

57,6

Площадь помещений, подлежащих ремонту (кв.м.)

57,6

Площадь под аренду (кв.м.)

0 м²

1. План с расстановкой мебели и оборудования, демонтируемые элементы конструкции

СОГЛАСОВАНО
Советник директора
Рисик К.А.
2026г.

СОГЛАСОВАНО
Заместитель директора по
операционному управлению
2026г.

СОГЛАСОВАНО
Руководитель структурного
УСПС Волгоградской области
2026г.

СОГЛАСОВАНО
Руководитель структурного
УСПС Волгоградской области
Артемов Р.Н.
2026г.

УТВЕРЖДАЮ
Директор УСПС Волгоградской области
Мкртчян В.В.
2026г.

Условные обозначения

Универсальные окна

Клиентская зона

Служебные помещения

Зона банка

Неремонтируемые помещения

Совм. помещения совместного использования

Аренда №

Аренда

Существующие стены и перегородки

Демонтируемые стены и перегородки

Возводимые перегородки ГКЛ/ГВЛ

Возводимые перегородки кирпич

Радиаторы отопления (ширина стандарт, длина растопивки)

Электропроводка (ширина стандарт, длина растопивки)

Выпуск канализации + фановый стояк

Вход (ы) воды + улаз учета расхода воды

Металлическая решетка на окно со стороны фасада

Рольставни на окно со стороны фасада

Откоска

Устройство площадок

Фасадная стена, РДЛ 5010

Внутренняя облицовка стен в соответствии с ТЗ

Высота отступа потолка

Уличная урна

Почтовый ящик

Уличный

Разворотная площадка МТН 1500мм


Подъемник для МТН

Шкаф СПС

Шкаф СОТС

Телекоммуникационный узел

Телекоммуникационный шкаф настенный

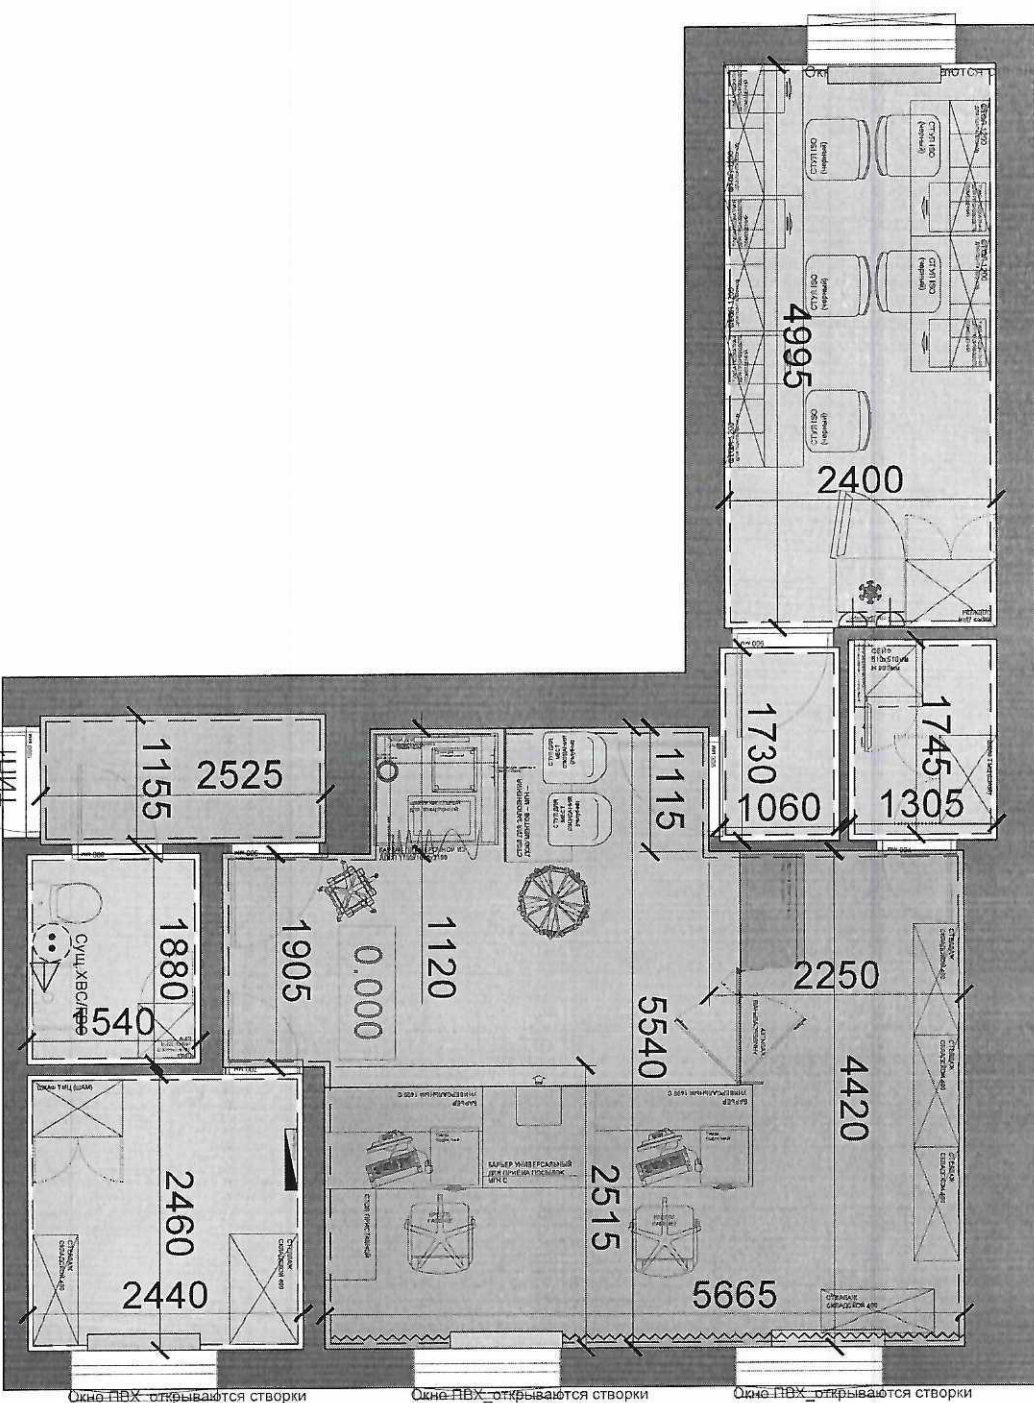

Окно ПВХ_открываются створки

Окно ПВХ_открываются створки

Окно ПВХ_открываются створки

Примечание: Размеры мебели, перегородок, стен, перегородок и перегородок даны с запасом строю 10мм к фактическим размерам мебели.

ПОЧТА
РОССИИ

Подготовил: Мартычев В.В.

УОПС, Волгоградской области
ИНДЕКС_403021
ДАТА_13.05.2026 / V2 / ЛИСТ_2 / ЛИСТОВ_2

Площадь объекта по данным ЕТРН (кв.м.) 57,6 м²

Площадь помещений, подлежащих ремонту (кв.м.) 57,6 м²

Площадь под аренду (кв.м.) 0 м²

Условные обозначения

- ВРЦ
- Розетка штепсельная однопроводная с 3/х, 16А/250В, 2Р+РЕ, IP44, скрытой установки. Цвет белый
- Розетка штепсельная однопроводная с 3/х, 16А/250В, 2Р+РЕ, IP20, скрытой установки. Цвет белый
- Розетка штепсельная однопроводная с 3/х, 16А/250В, 2Р+РЕ, IP20, скрытой установки. Цвет красный
- Точка существующего ввода электрических сетей в помещение ОПС
- Точка предполагаемого ввода электрических сетей в помещение ОПС
- Набор сети
- Камера в помещении
- Камера уличная
- Телекоммуникационный узел
- Шкаф ОПС
- Шкаф СОТС
- Телекоммуникационный шкаф настенный
- Розетка телекоммуникационная 8Р8С, свободная
- Труба канализации в земле
- Зона размещения сетки
- Внутренний блок сплит-системы
- Наружный блок сплит-системы
- Радиаторы отопления (ширина стандарт, длина раскрываемая)
- Электроконвекторы (ширина стандарт, длина раскрываемая)
- Завеса воздушная электрическая
- Точка существующего ввода сетей канализации
- Точка существующего ввода сетей канализации
- Точка ввода новых сетей канализации
- Точка существующего ввода централизованных сетей ХВС и ГВС
- Точка существующего централизованных сетей ХВС
- Точка предполагаемого ввода централизованных сетей ХВС
- Предполагаемое место размещения скважины
- Точка существующего ввода сетей централизованного теплоснабжения в помещении
- Точка существующего ввода газораспределительной сети
- Точка предполагаемого ввода газораспределительной сети
- Система
- Точка
- Котел системы теплоснабжения электрический
- Котел системы теплоснабжения газовый
- Водонагреватель электрический
- Бак для воды накопительный без скважины
- Бак для воды накопительный со скважиной

СОГЛАСОВАНО
Советник дирекции
Ряски К.А.
22.05.2026г.

СОГЛАСОВАНО
Заместитель директора по
операционному управлению
22.05.2026г.

СОГЛАСОВАНО
Руководитель филиала бюджетности
УОПС Волгоградской области
22.05.2026г.

СОГЛАСОВАНО
Руководитель департамента IT инфраструктуры
УОПС Волгоградской области
22.05.2026г.

УТВЕРЖДАЮ
Директор филиала Волгоградской области
Мартычев В.В.
22.05.2026г.

