



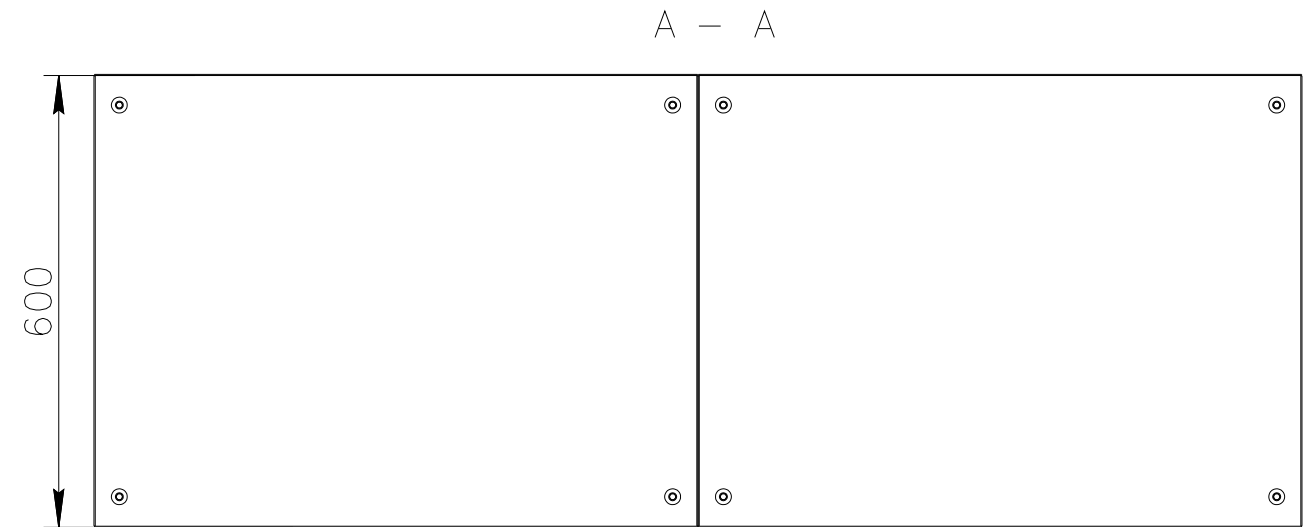

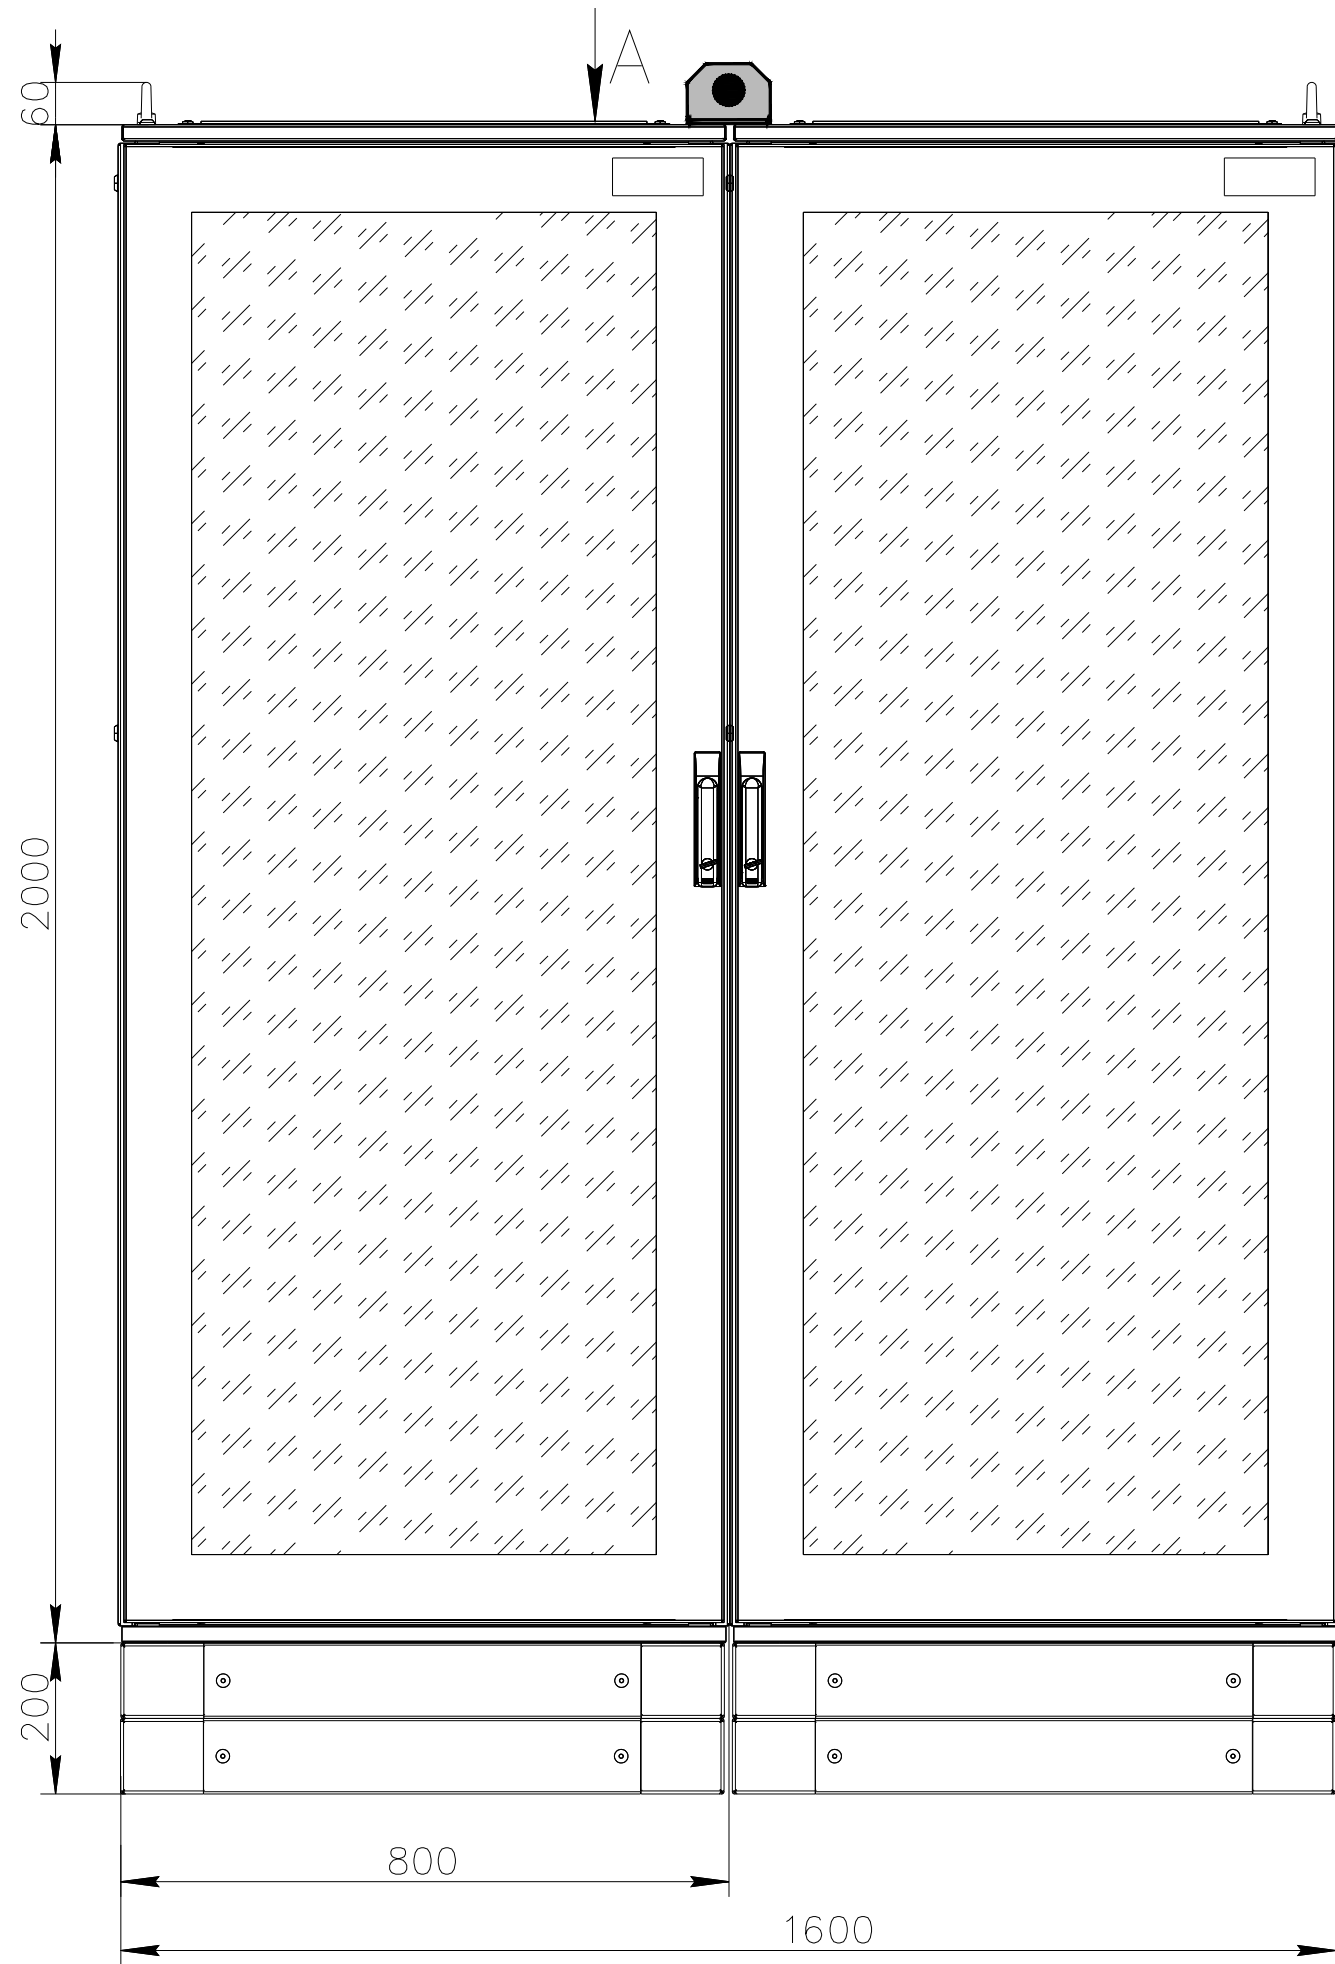


Согласовано				Взам. инв. №	
				Подп. и дата	
				Инв. № подл.	



1. Неуказанные предельные отклонения размеров  $\pm IT17/2$ .
2. Шкаф CQE фирмы DKC, цвет RAL 7035.
3. Шкаф двухстороннего обслуживания, с передними дверьми обзорными и задними металлическими двустворчатыми.
4. Подвод кабелей снизу.
5. Установка оборудования в шкафу уточняется заводом-изготовителем.
6. \* - размер уточняется заводом-изготовителем.

						58252232.425200.0027.001.03.B0			
						Филиал ПАО "РусГидро" – "Волжская ГЭС"			
						АСУ КРУЭ-500 кВ			
Изм.	Кол.уч.	Лист	№ док.	Подпись	Дата	119ШКО1. Шкаф телекоммуникационный №3 (ШТК №3)	Стадия	Лист	Листов
Разраб.		Муратова			04.26		Р	1	3
Проверил		Александров			04.26				
						Чертеж общего вида	 Цифровые решения		
Н.контроль		Лохов			04.26				
Утвердил		Гаврилов			04.26				

 Создано


Взам инв. №

Подп. и дата

Инв. № подл

Вид справа

Б-Б

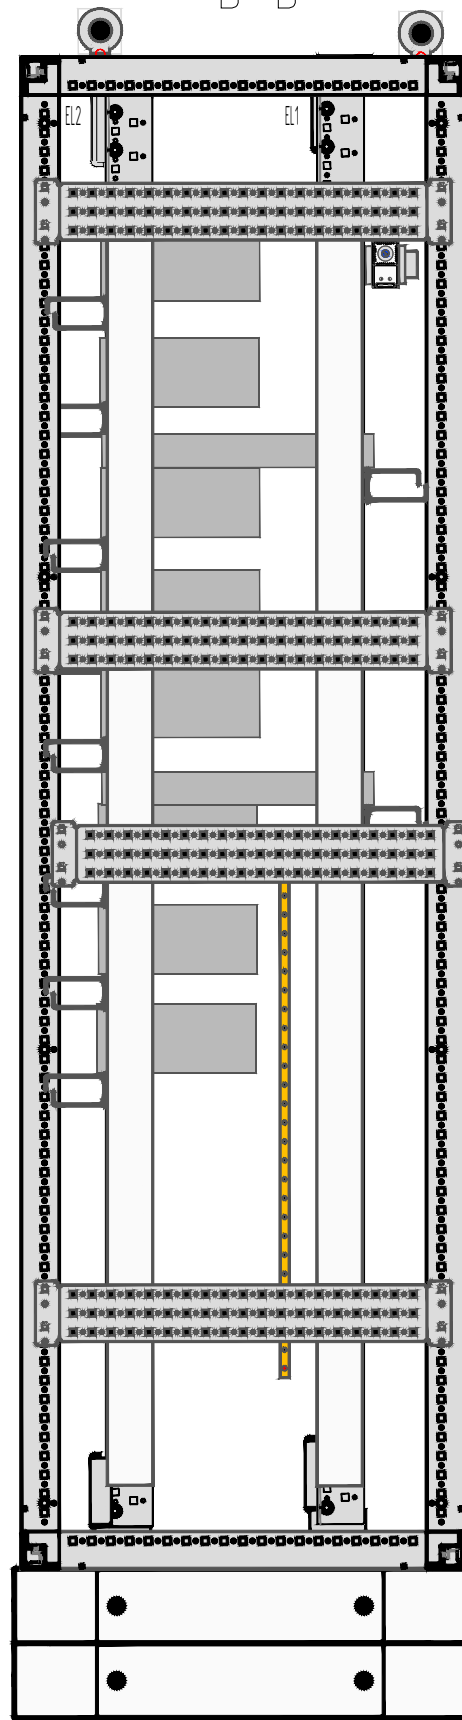


Вид спереди

Дверь шкафа условно снята


Б

В

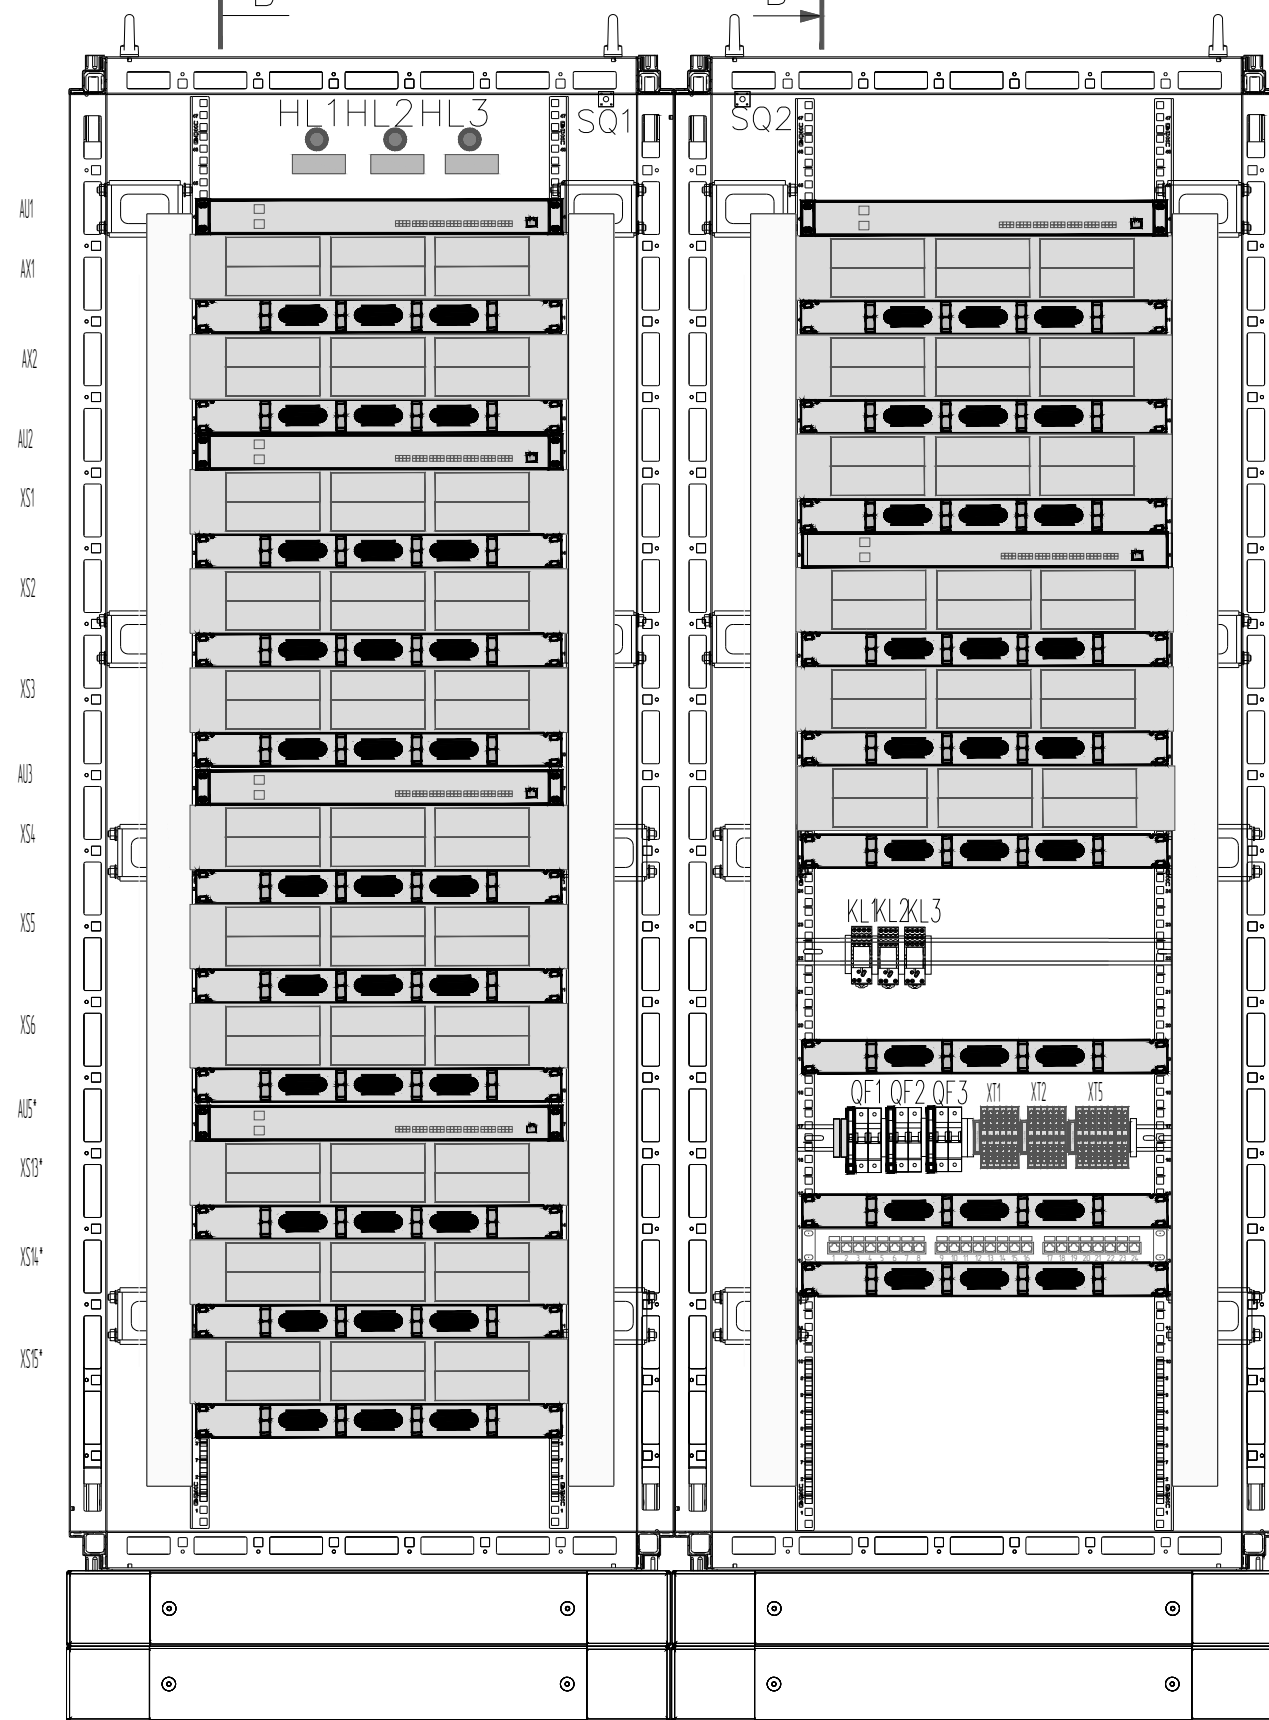

Вид слева

В-В

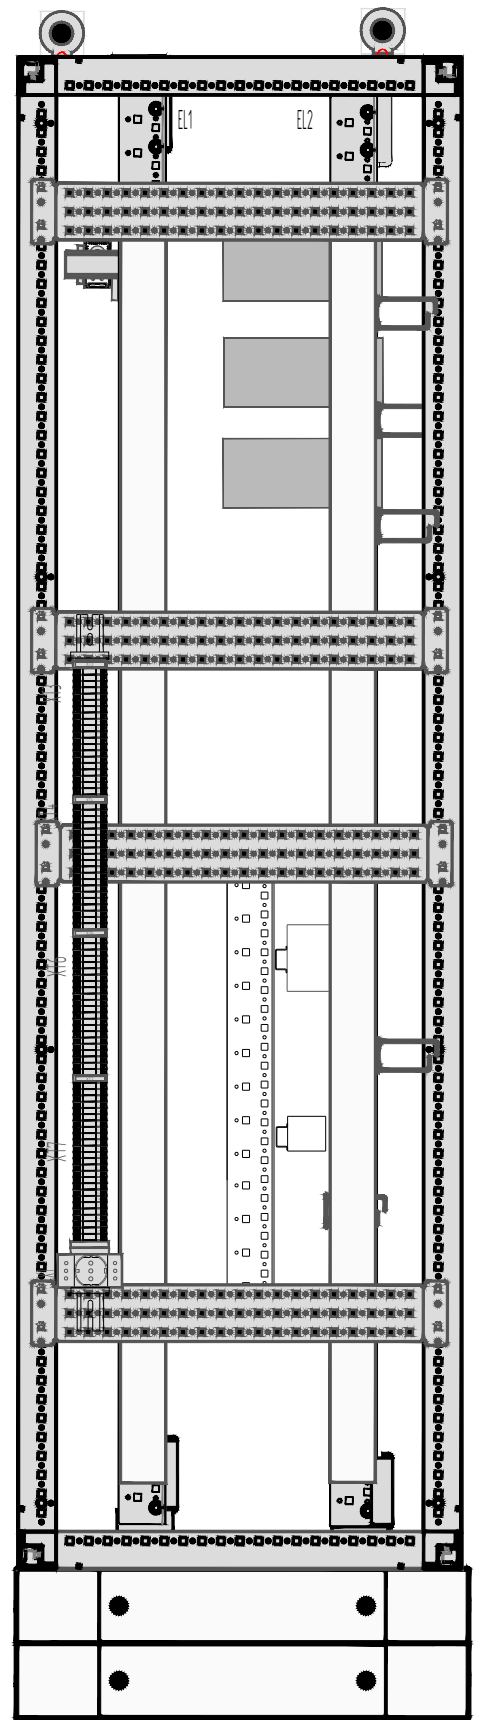

Примечание

\* Доукомплектация к существующему оборудованию шкафа

Изм.	Кол.уч	Лист	№ док.	Подп.	Дата


58252232.425200.0027.001.03.В0

Лист

2

Формат А3

Вуг сзагу

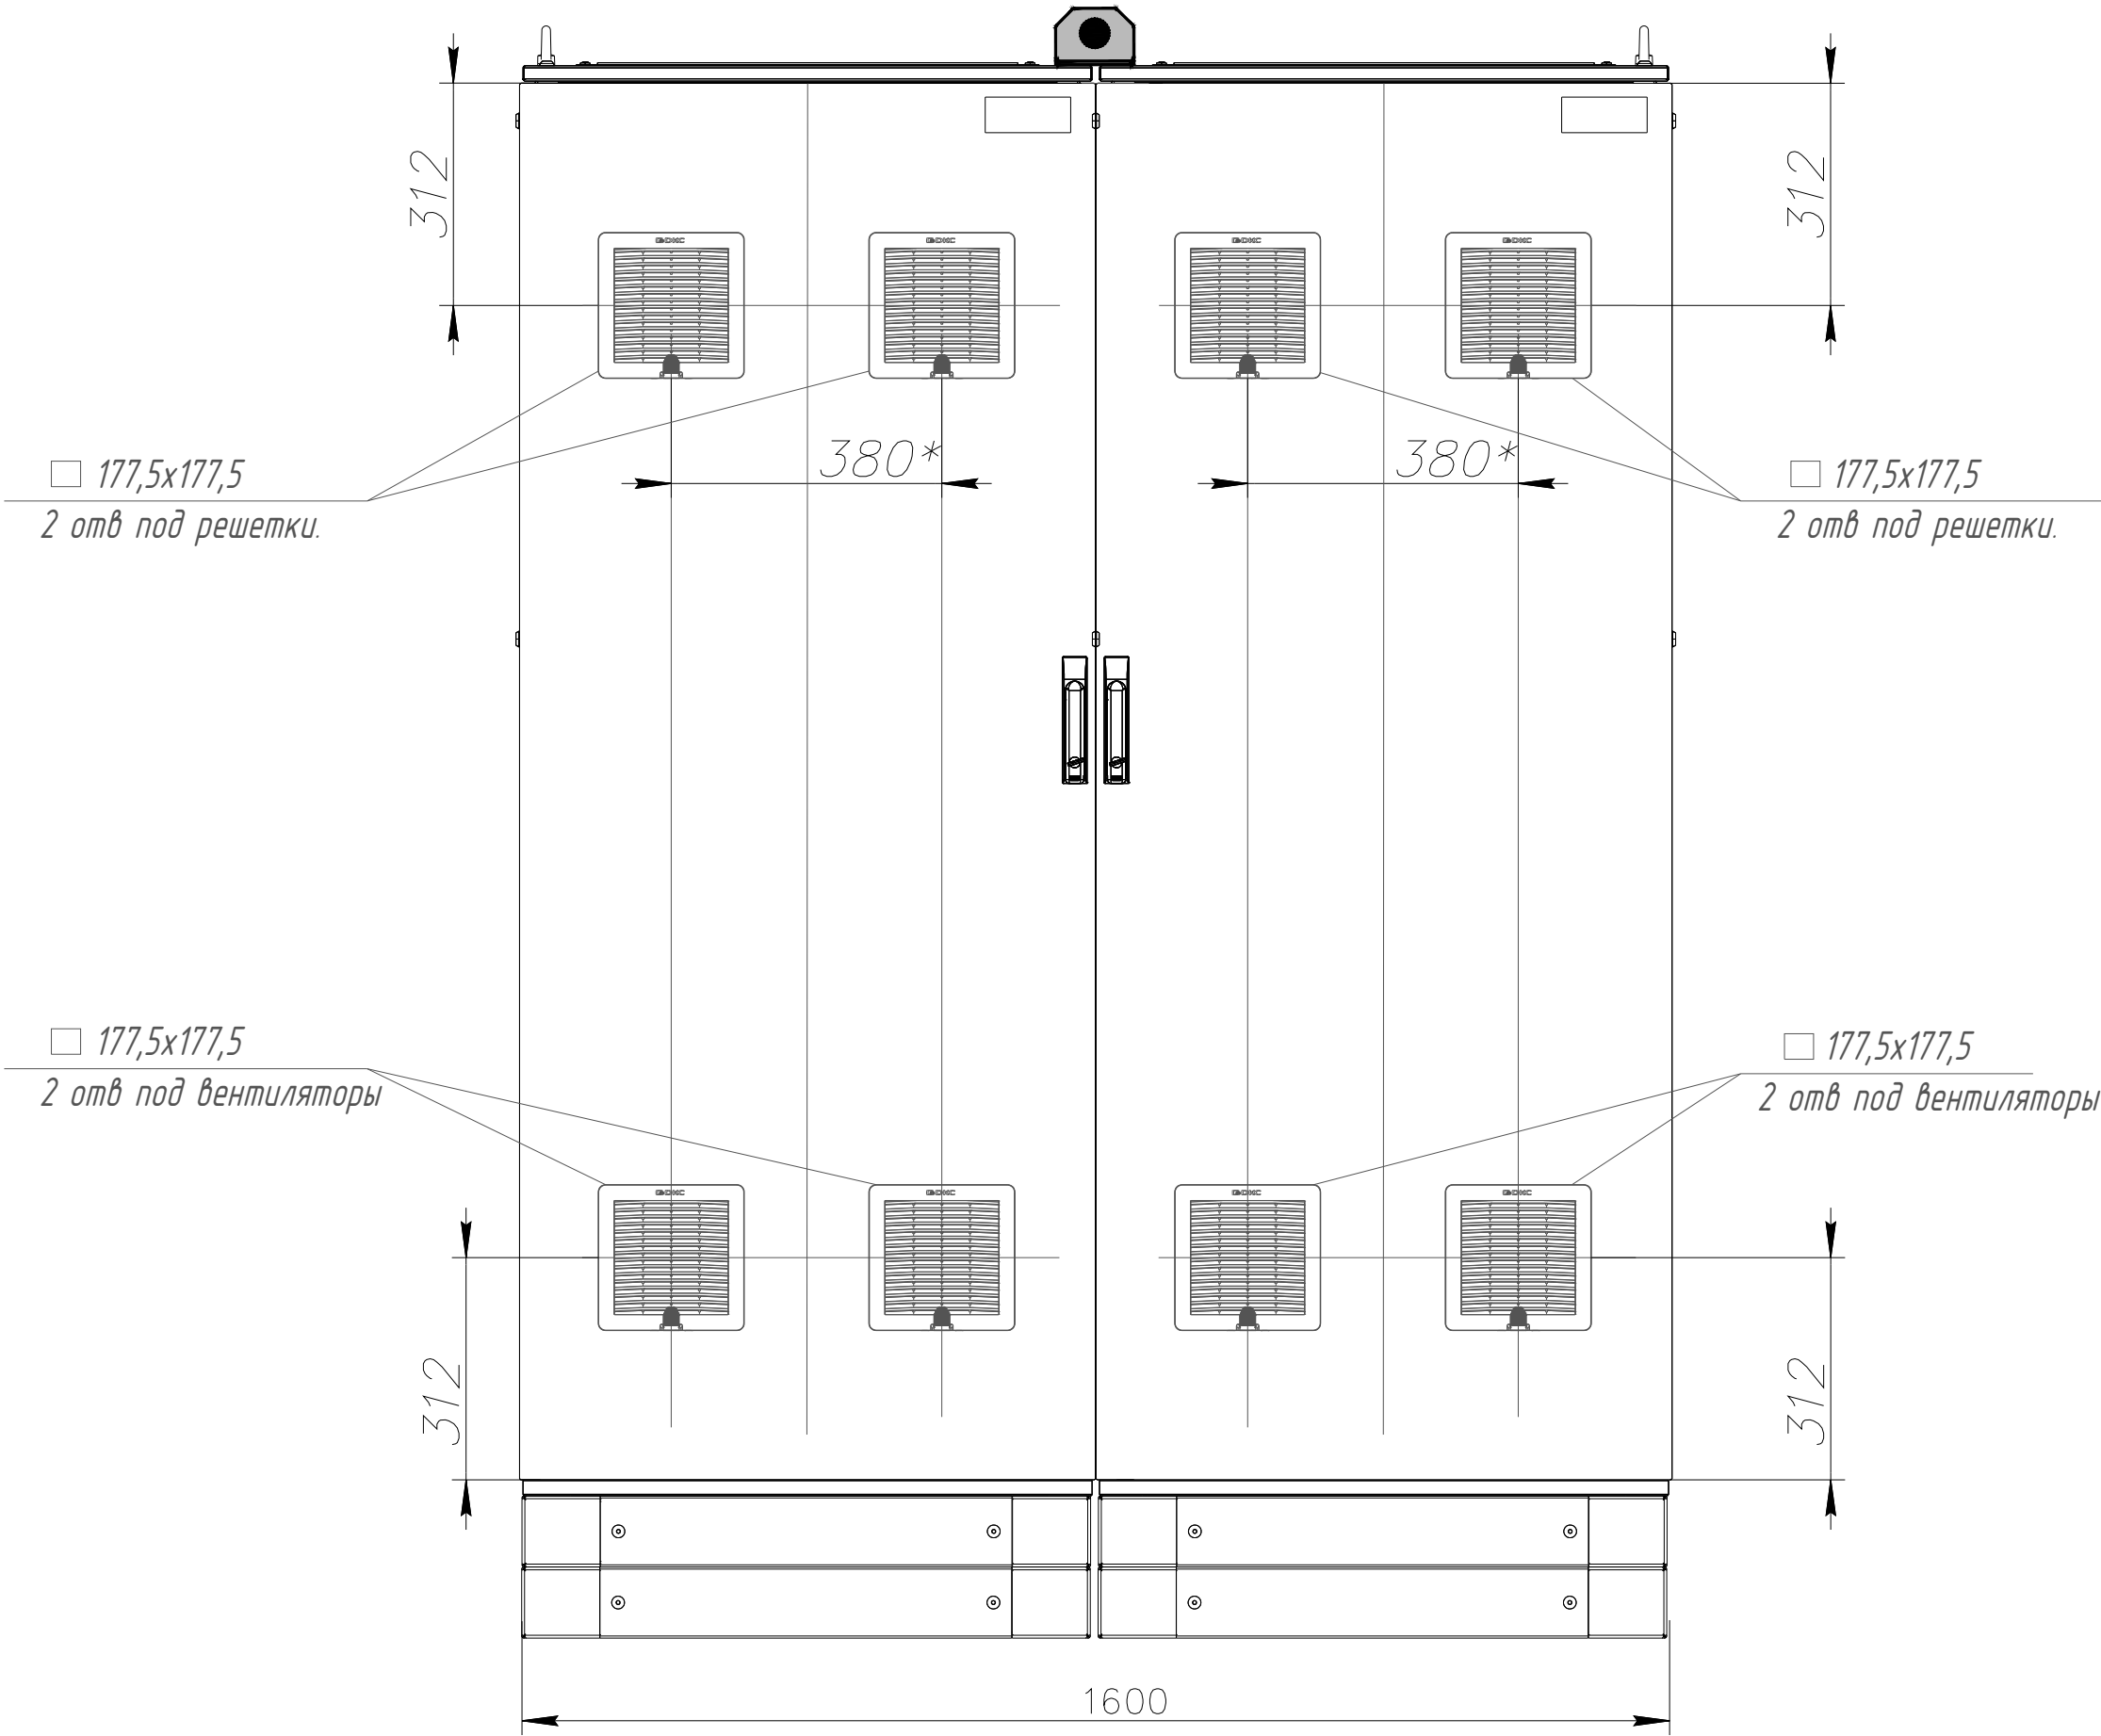

Создано			
Взят инв. №			
Подп. и дата			
Инв. № подл.			

Изм.	Кол.уч	Лист	№ док.	Подп.	Дата

58252232.425200.0027.001.03.B0

Лист
3