



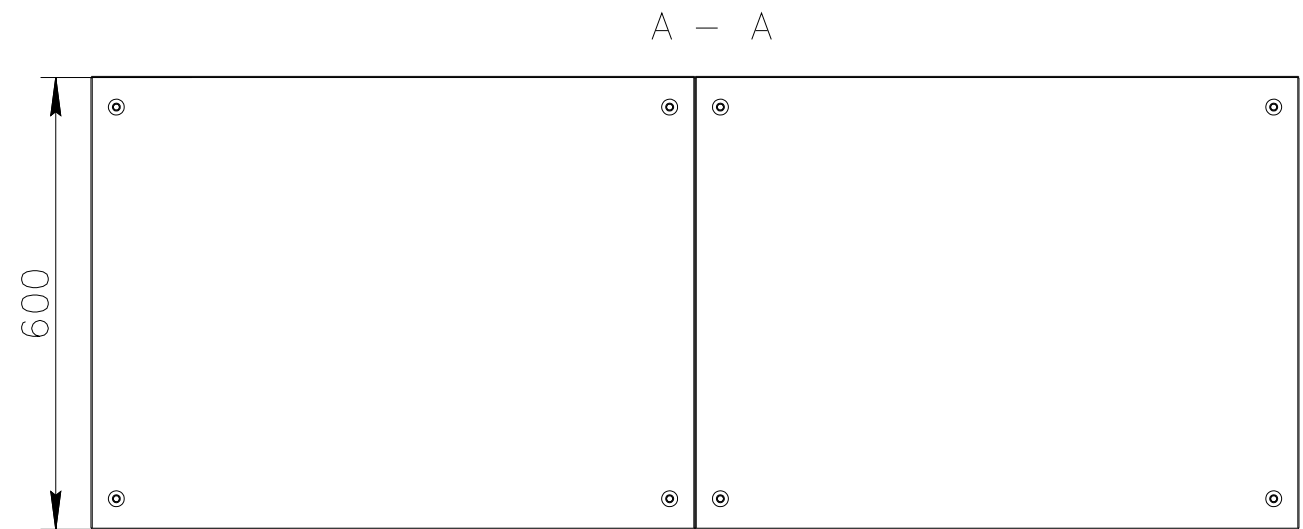

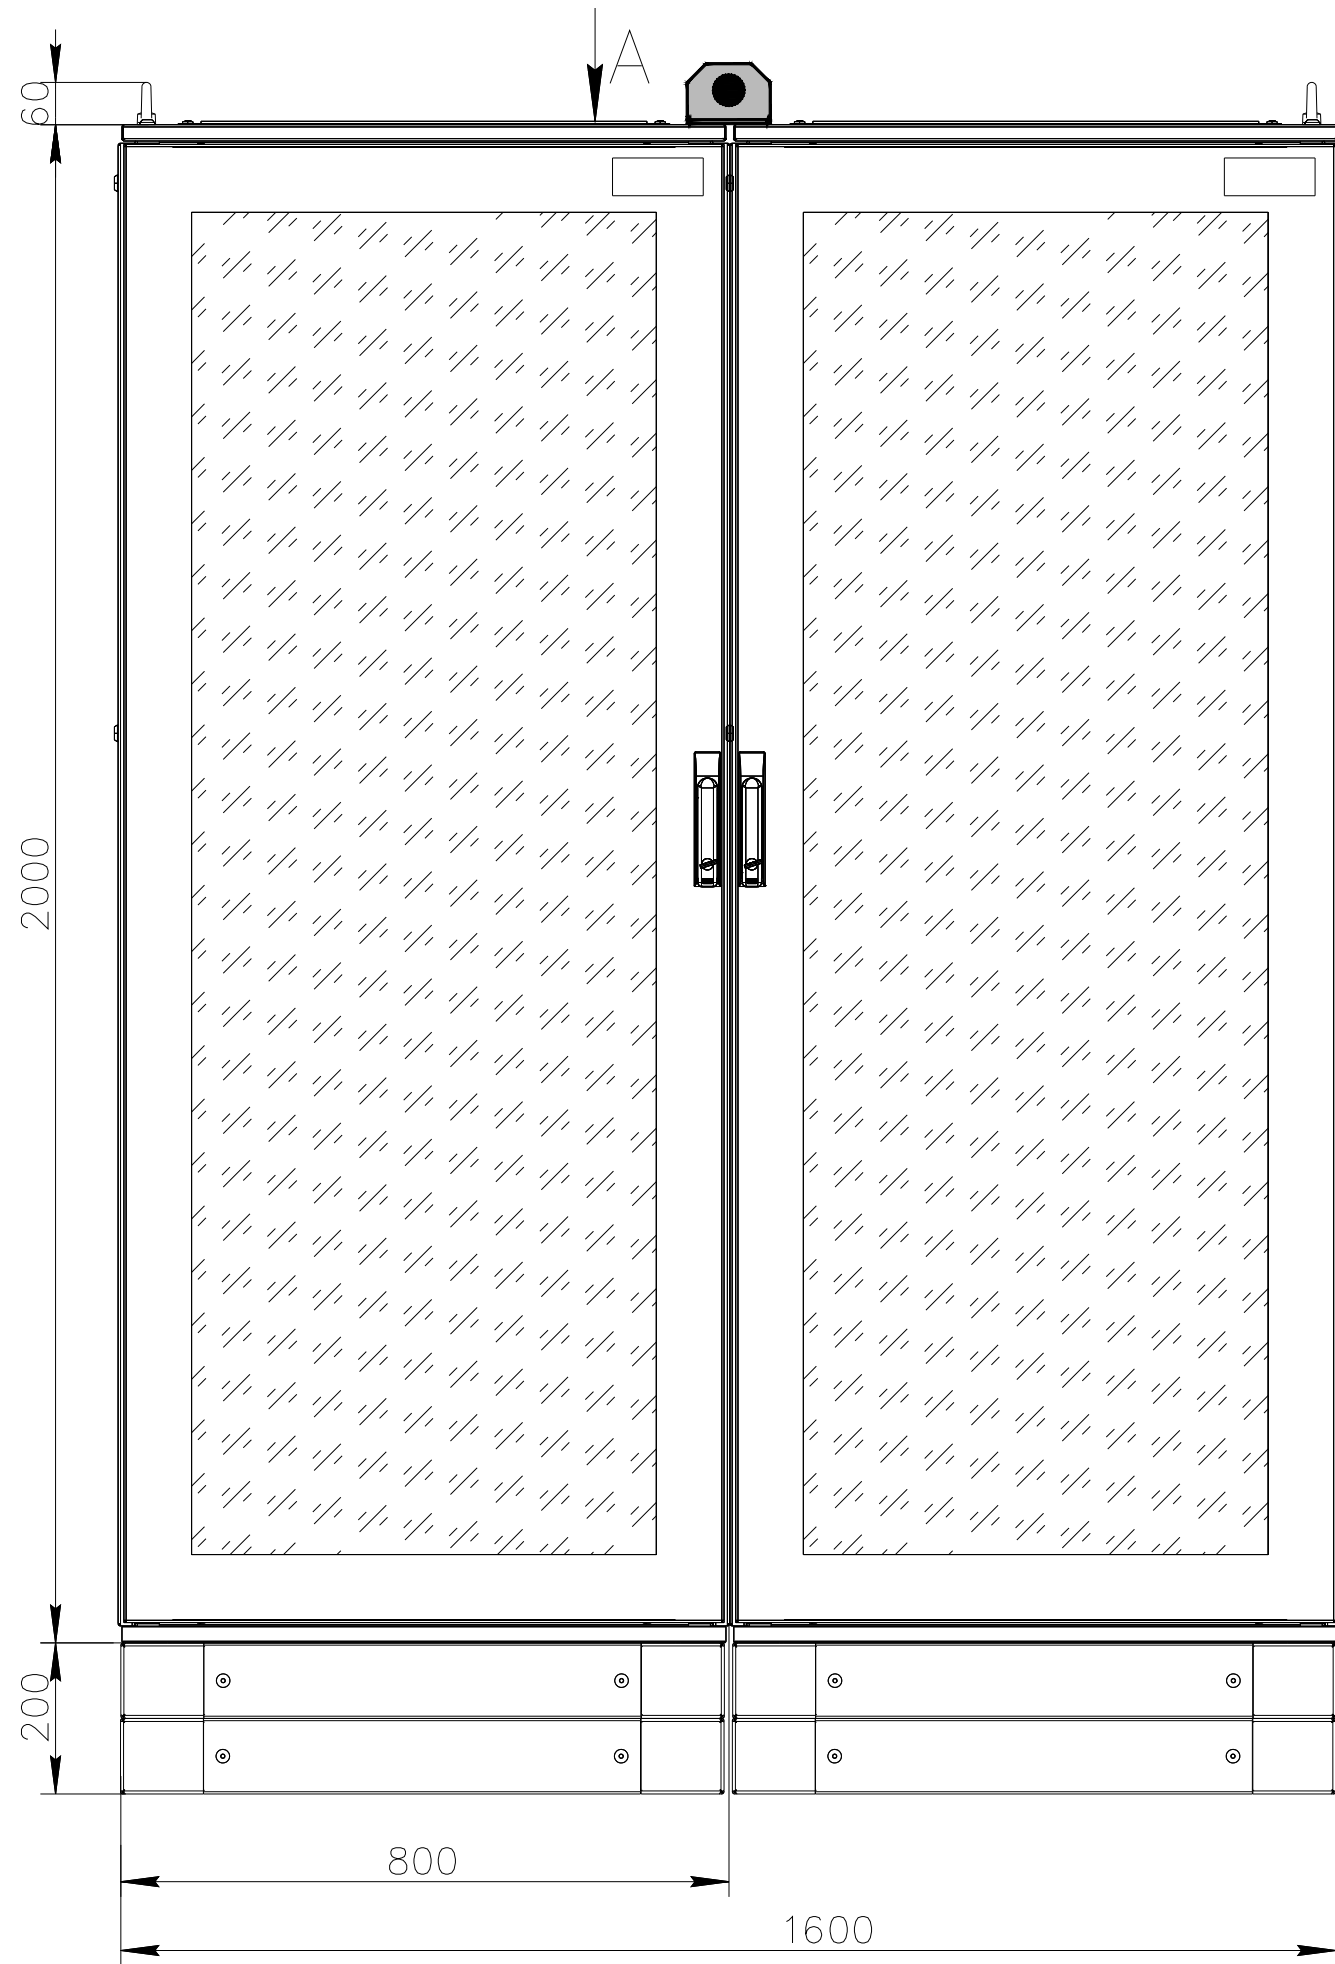


| | | | | | | | | | |
|-------------|--|--|--|--------------|--|--------------|--|--------------|--|
| Согласовано | | | | Взам. инв. № | | Подп. и дата | | Инв. № подл. | |
| | | | | | | | | | |
| | | | | | | | | | |



1. Неуказанные предельные отклонения размеров $\pm IT17/2$.
2. Шкаф CQE фирмы DKC, цвет RAL 7035.
3. Шкаф двухстороннего обслуживания, с передними дверьми обзорными и задними металлическими двустворчатыми.
4. Подвод кабелей снизу.
5. Установка оборудования в шкафу уточняется заводом-изготовителем.
6. * - размер уточняется заводом-изготовителем.

| | | | | | | | | | |
|------------|---------|-------------|--------|---|-------|---|--|------|--------|
| | | | | | | 58252232.425200.0027.001.04.B0 | | | |
| | | | | | | Филиал ПАО "РусГидро" – "Волжская ГЭС" | | | |
| | | | | | | АСУ КРУЭ-500 кВ | | | |
| Изм. | Кол.уч. | Лист | № док. | Подпись | Дата | 119ШКО6. Шкаф телекоммуникационный №4 (ШТК №4) | Стадия | Лист | Листов |
| Разраб. | | Муратова | |  | 04.26 | | Р | 1 | 3 |
| Проверил | | Александров | |  | 04.26 | | | | |
| | | | | | | | | | |
| | | | | | | Чертеж общего вида |  Цифровые решения | | |
| Н.контроль | | Лохов | |  | 04.26 | | | | |
| Утвердил | | Габрилов | |  | 04.26 | | | | |

 Создано

Взам инв. №

Подп. и дата


Инв. № подл

Примечание

* Доукомплектация к существующему оборудованию шкафа

Вид справа

Б-Б

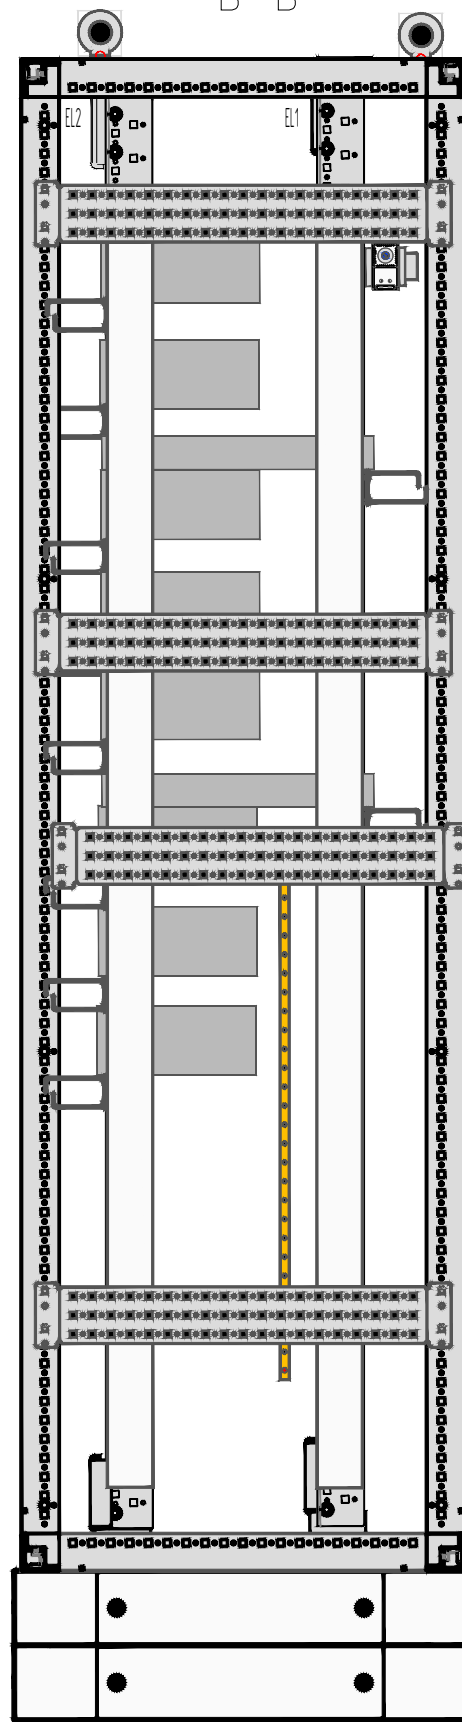


Вид спереди

Дверь шкафа условно снята


Б

В

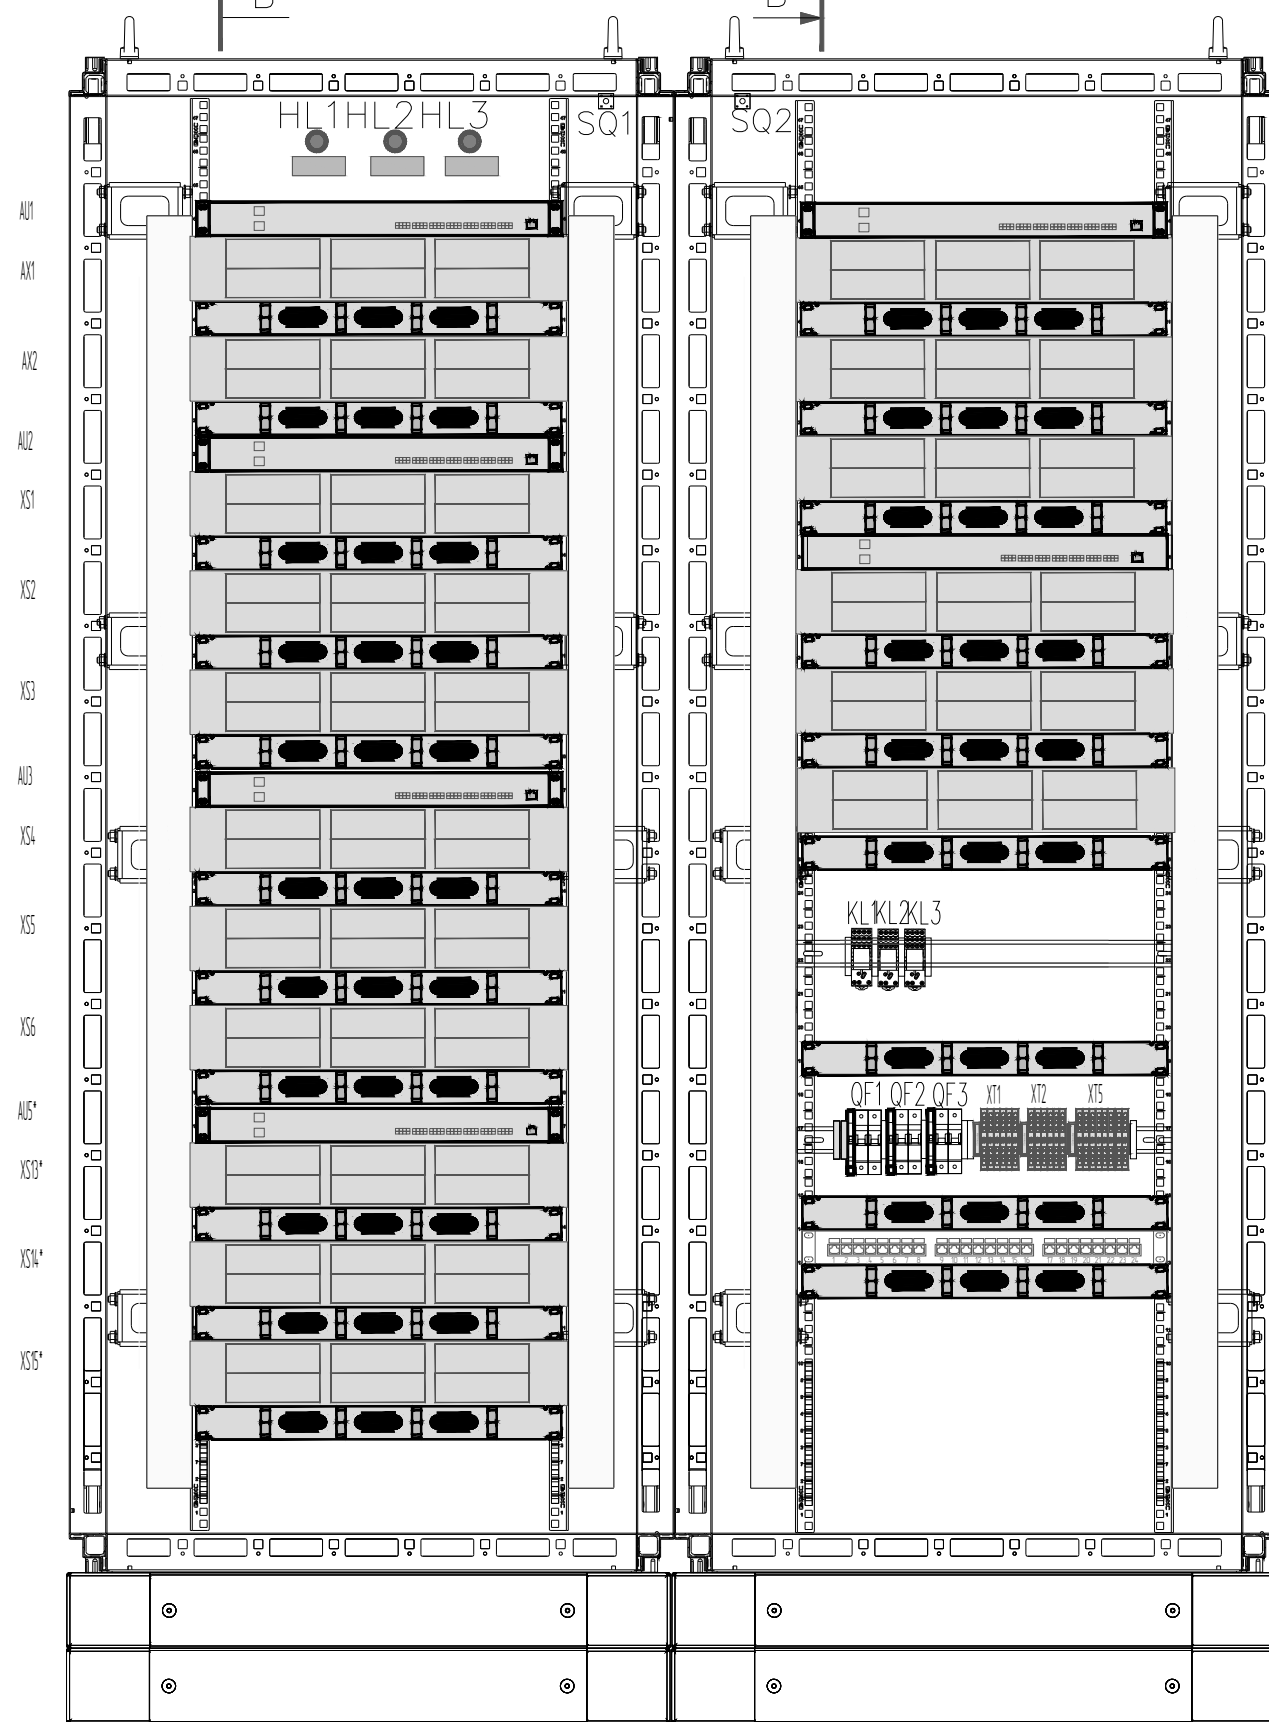

Вид слева

В-В

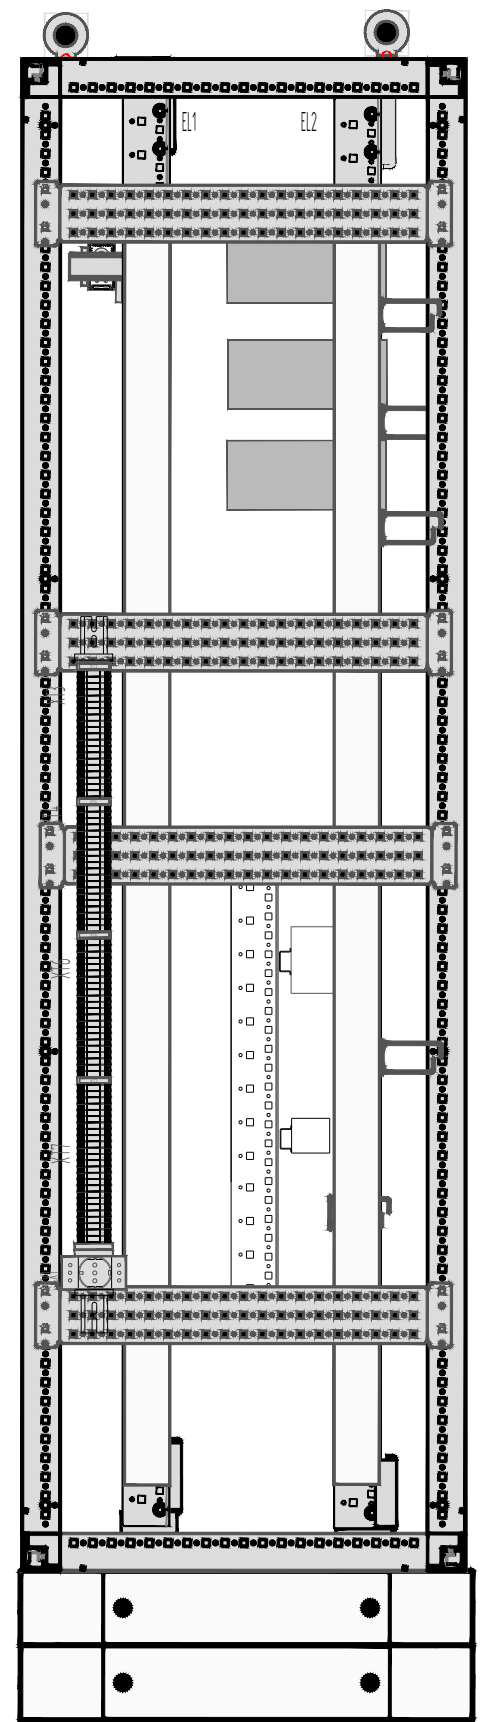

| | | | | | |
|------|--------|------|--------|-------|------|
| | | | | | |
| Изм. | Кол.уч | Лист | № док. | Подп. | Дата |


58252232.425200.0027.001.04.В0

Формат А3

Лист

2

Вуг сзагу

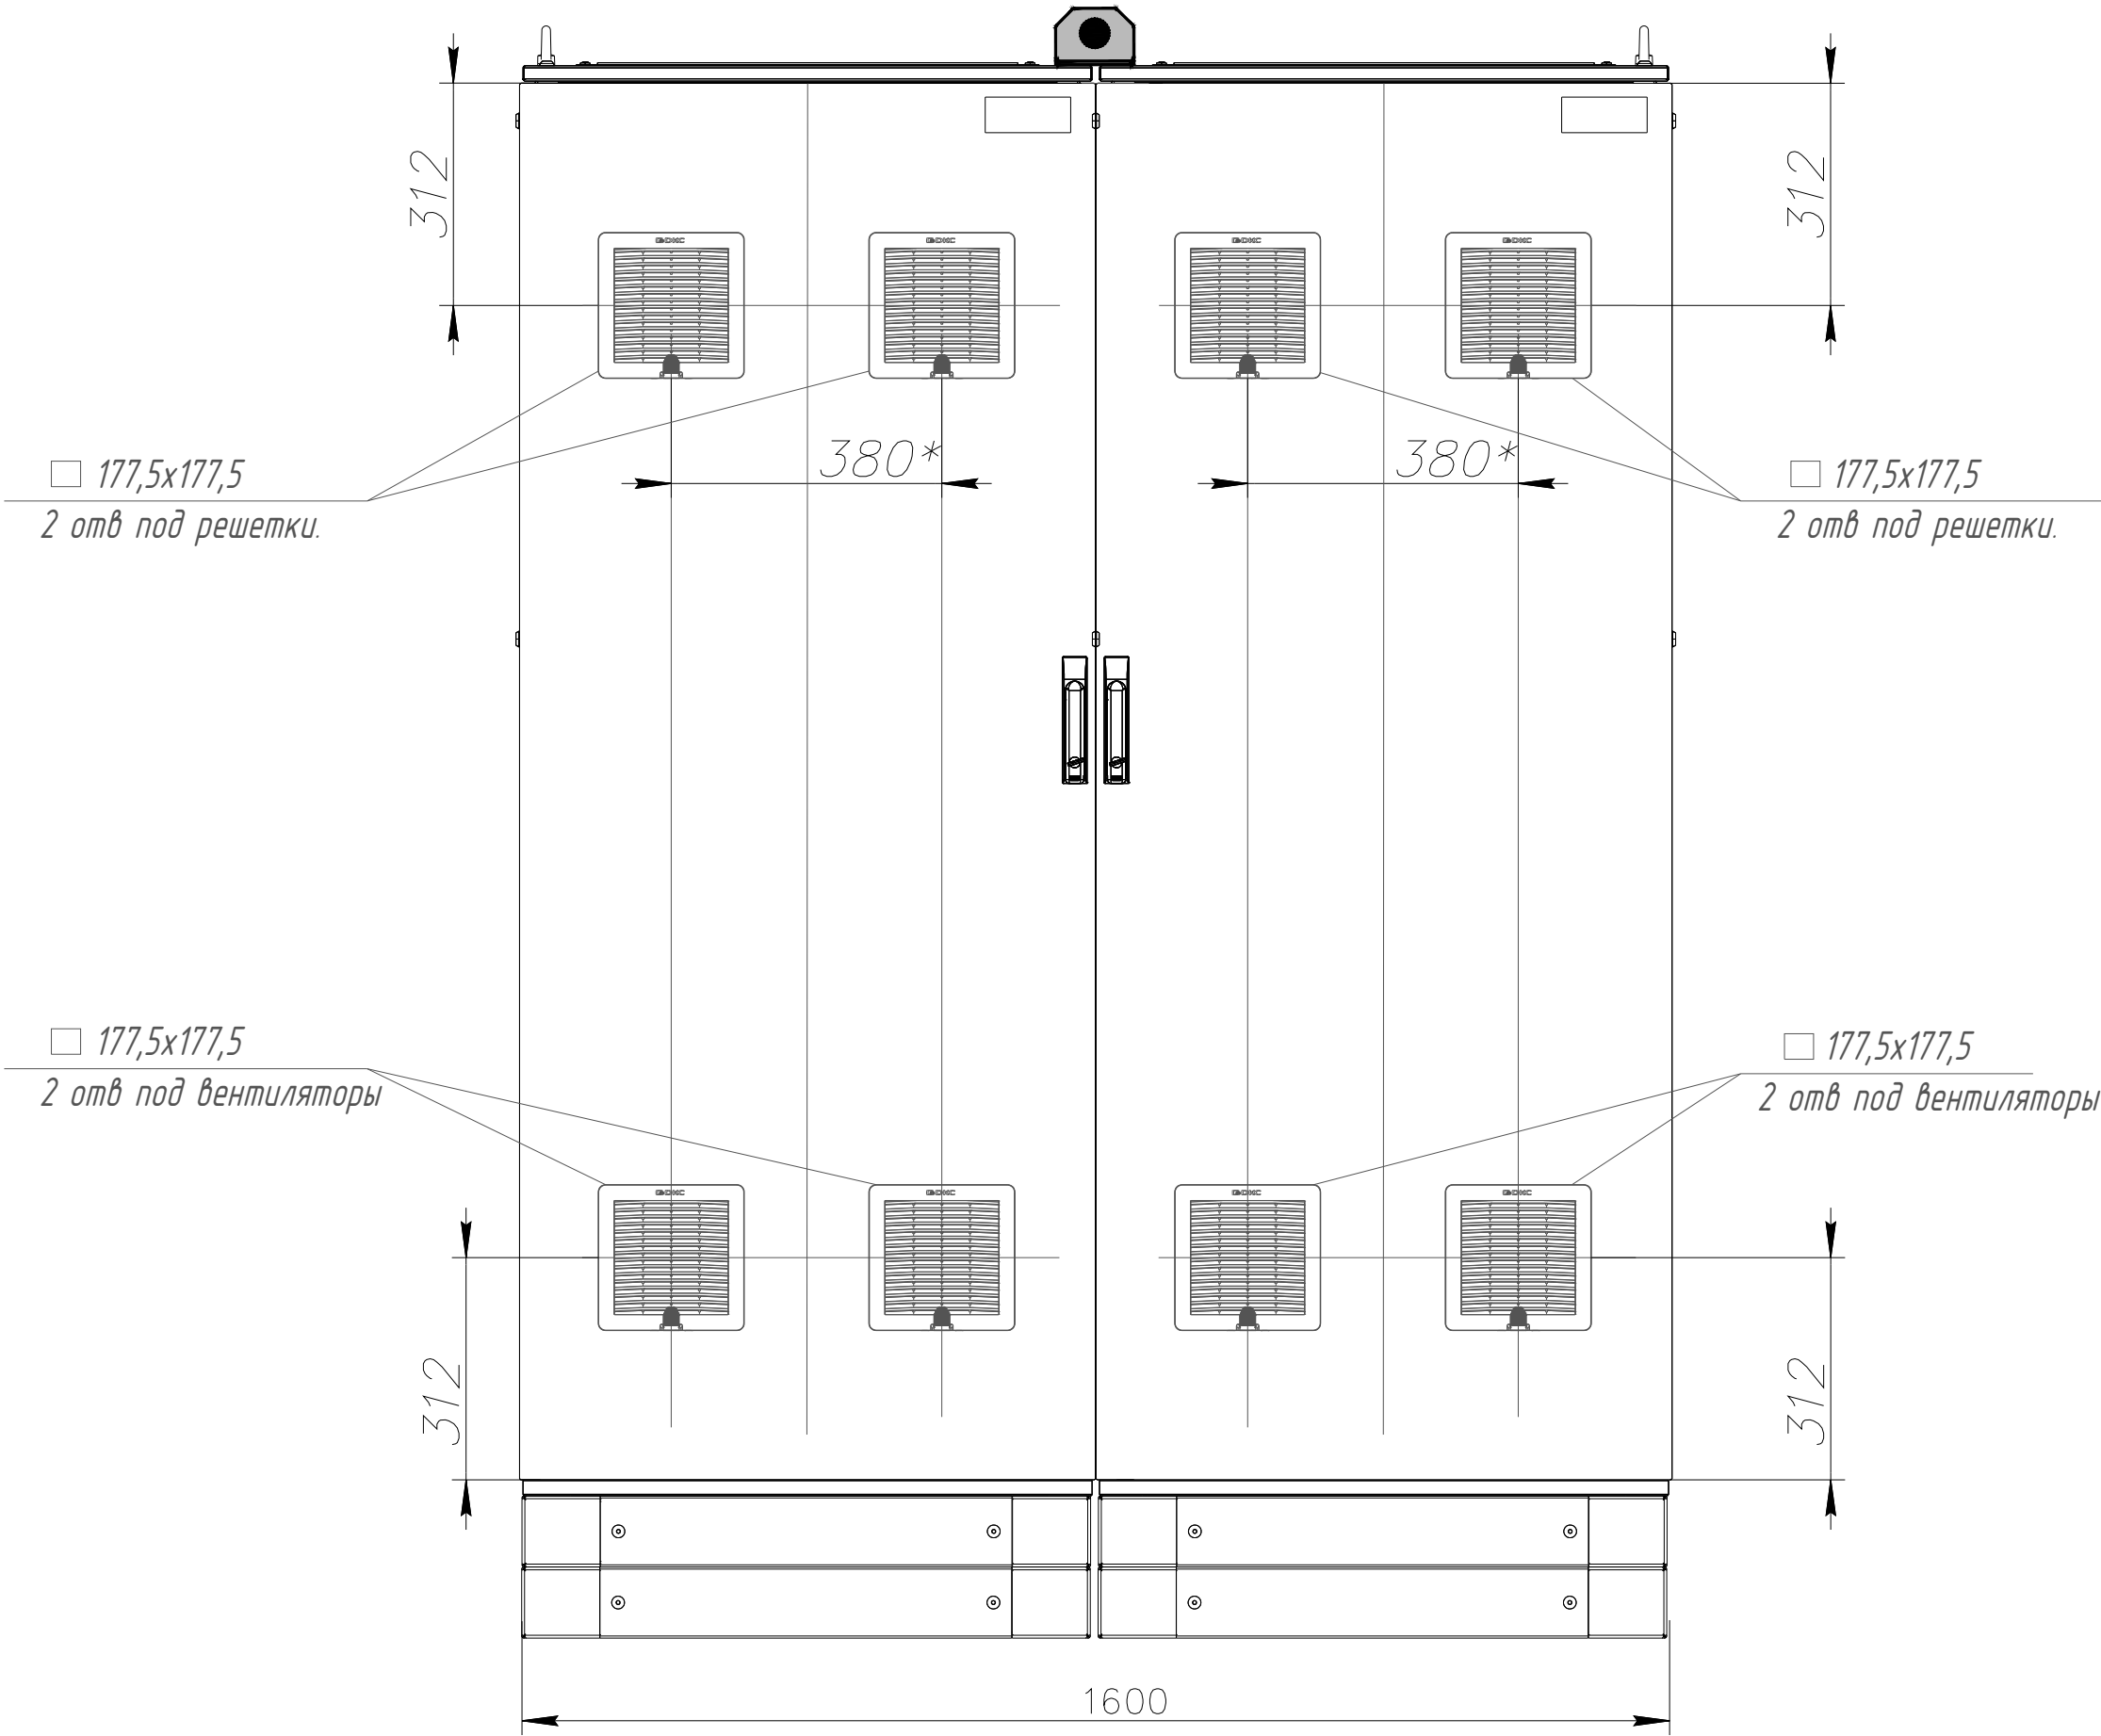

| | | | |
|-------------|--------------|-------------|--|
| Согласовано | | | |
| | | | |
| | | | |
| | | | |
| | | | |
| Инд. №подл. | Подп. и дата | Взам инд. № | |
| | | | |

| | | | | | |
|------|--------|------|--------|-------|------|
| | | | | | |
| Изм. | Кол.уч | Лист | № док. | Подп. | Дата |

58252232.425200.0027.001.04.B0

| |
|------|
| Лист |
| 3 |