

Создано


Взам. инв. №

Подп. и дата


Инв. № подл.


M1:5

Вид спереди (дверь не показана)

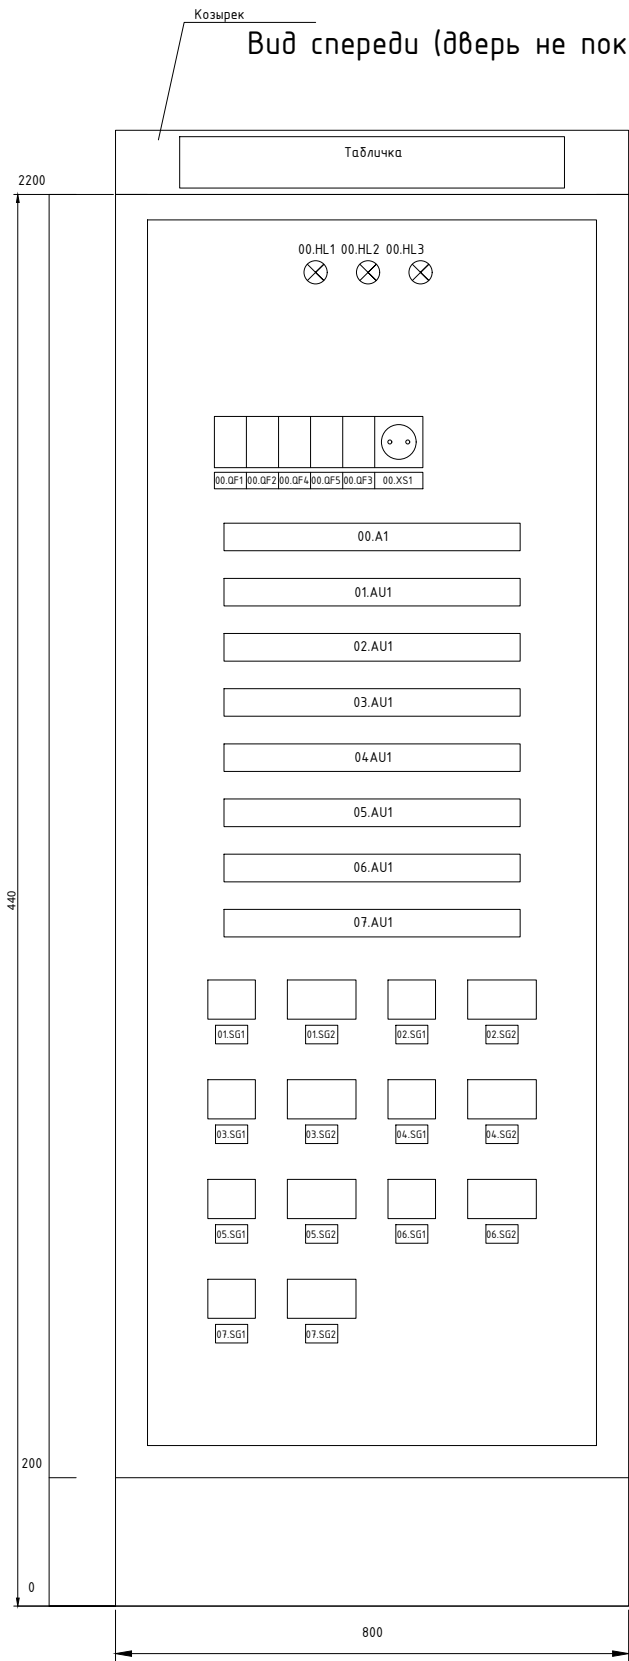


Вид со стороны монтажа (дверь не показана)

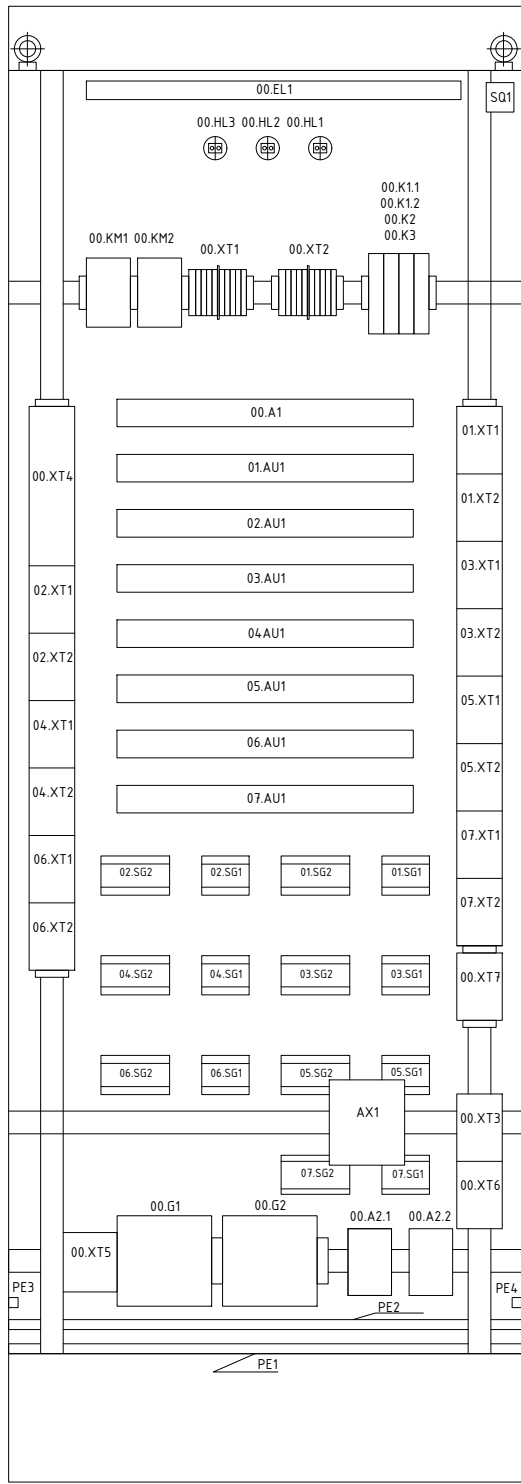


						58252232.425200.0027.005.51.B0			
						Разработка заводской проектной и рабочей документации на интеграцию АСУ ОРУ-220 кВ с СМНР ОРУ-220 кВ Волжской ГЭС			
№.Изм	Кол.уч.	Лист	№.Док.	Подпись	Дата	Шкаф СМНР ОРУ 220 кВ Задание на доукомплектацию	Стадия	Лист	Листов
Разраб.		Муратова К.А.		<i>Муратова</i>	04.26		Р	1	2
Проверил		Кашин В.Л.		<i>Кашин</i>	04.26				
Н.контроль		Лохов П.А.		<i>Лохов</i>	04.26	Чертеж общего вида			
Утвердил		Карпунин Ю.Н.		<i>Карпунин</i>	04.26				

Создано				
Инв. №подл.	Подп. и дата	Взам инв.№		

Вид со стороны монтажа (двери показана)

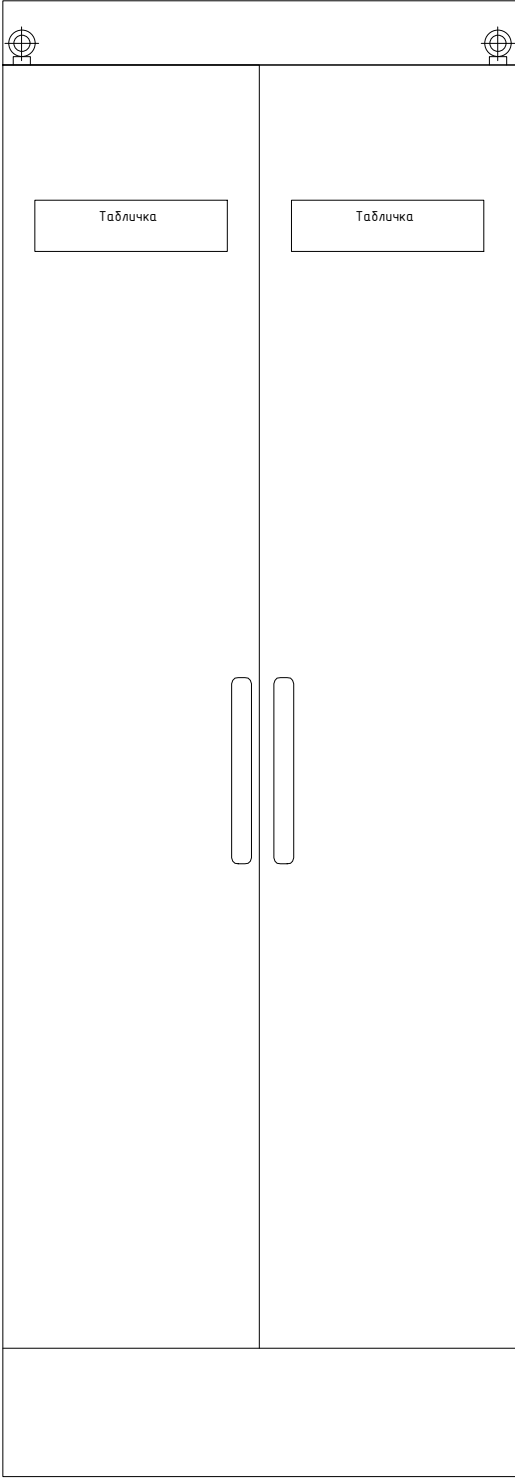

М1:5  
Вид спереди (дверь с остеклением)

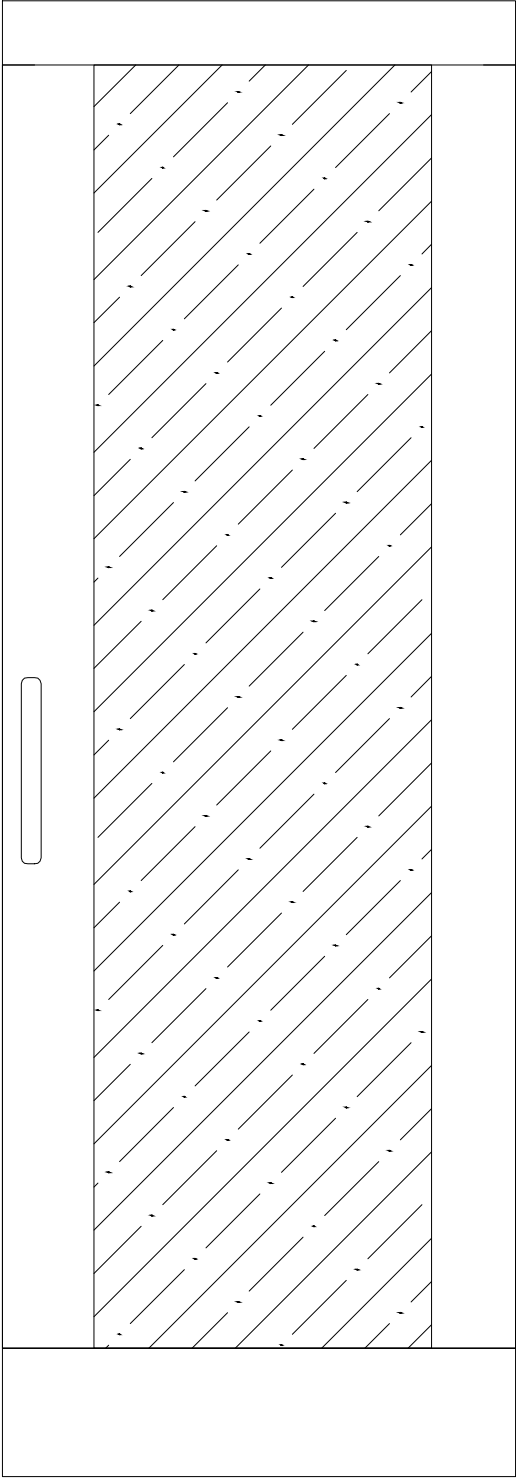

Вид сверху

