



Цены организации гарантированного питания

[illegible]

						58252232.425200.0027.006.51.СБ						
						Разработка заводской проектной и рабочей документации на интеграцию АСУ ОРУ-220 кВ с СМУОТ ФПТ ОРУ-220 кВ Волжской ГЭС						
1		Зам.		<i>Л.П.</i>	03.26							
№ Изм	Кол.уч.	Лист	№ Док.	Подпись	Дата							
Разраб.		Малаяцкий Д.Е.		<i>Д.Е. Малаяцкий</i>	11.25	Шкаф СМУОТ ФПТ ОРУ 220 кВ Задание на доукомплектацию				Стадия	Лист	Листов
Проверил		Кашин В.Л.		<i>В.Л. Кашин</i>	11.25					Р	1	2
						Схема электрическая принципиальная				 Цифровые решения		
Н. контроль		Лохов П.А.		<i>П.А. Лохов</i>	11.25							
Утвердил		Карпачин Ю.Н.		<i>Ю.Н. Карпачин</i>	11.25							

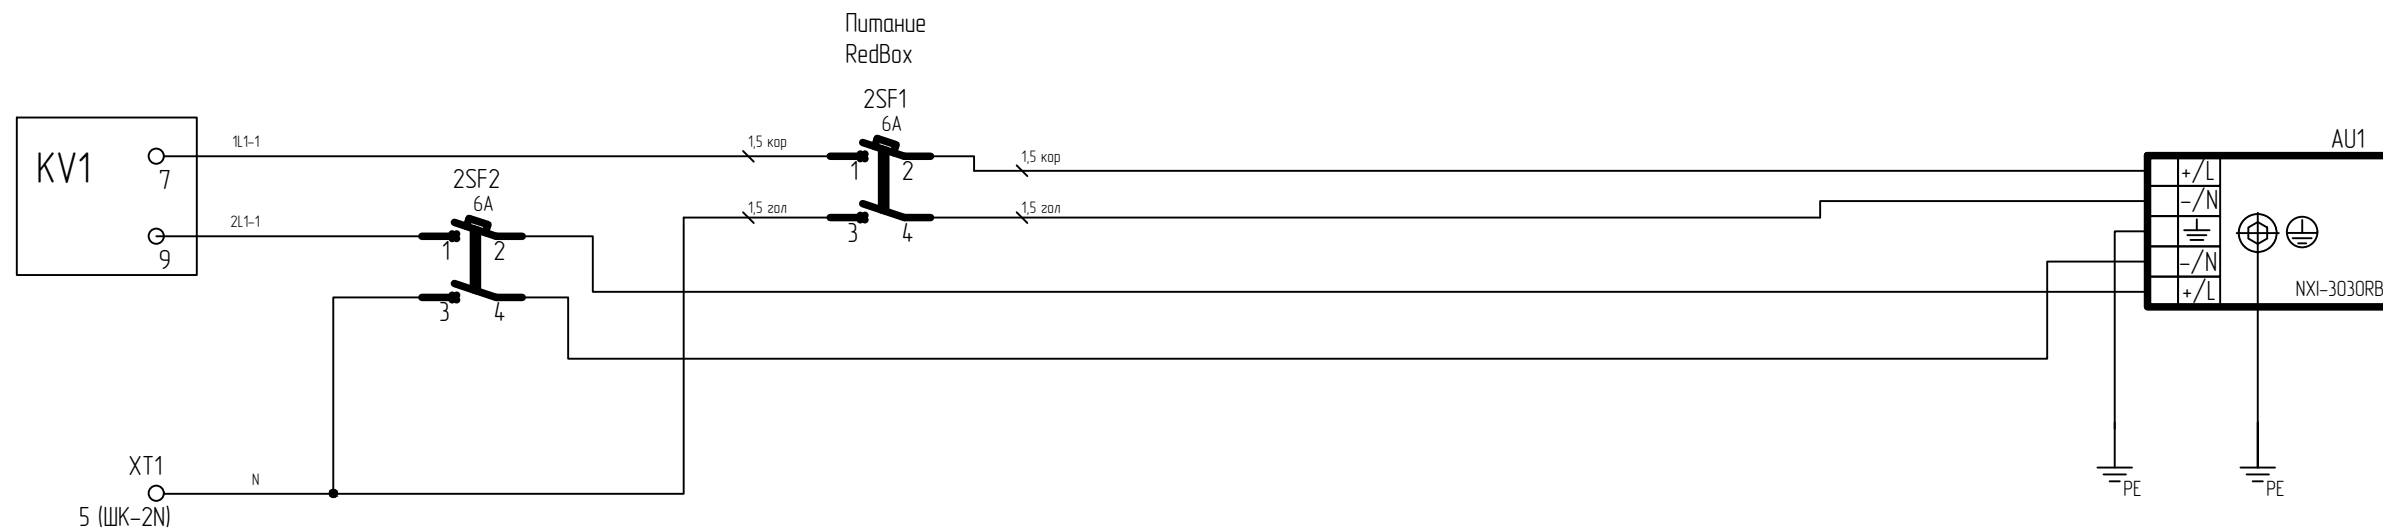