


Цепи организации гарантированного питания

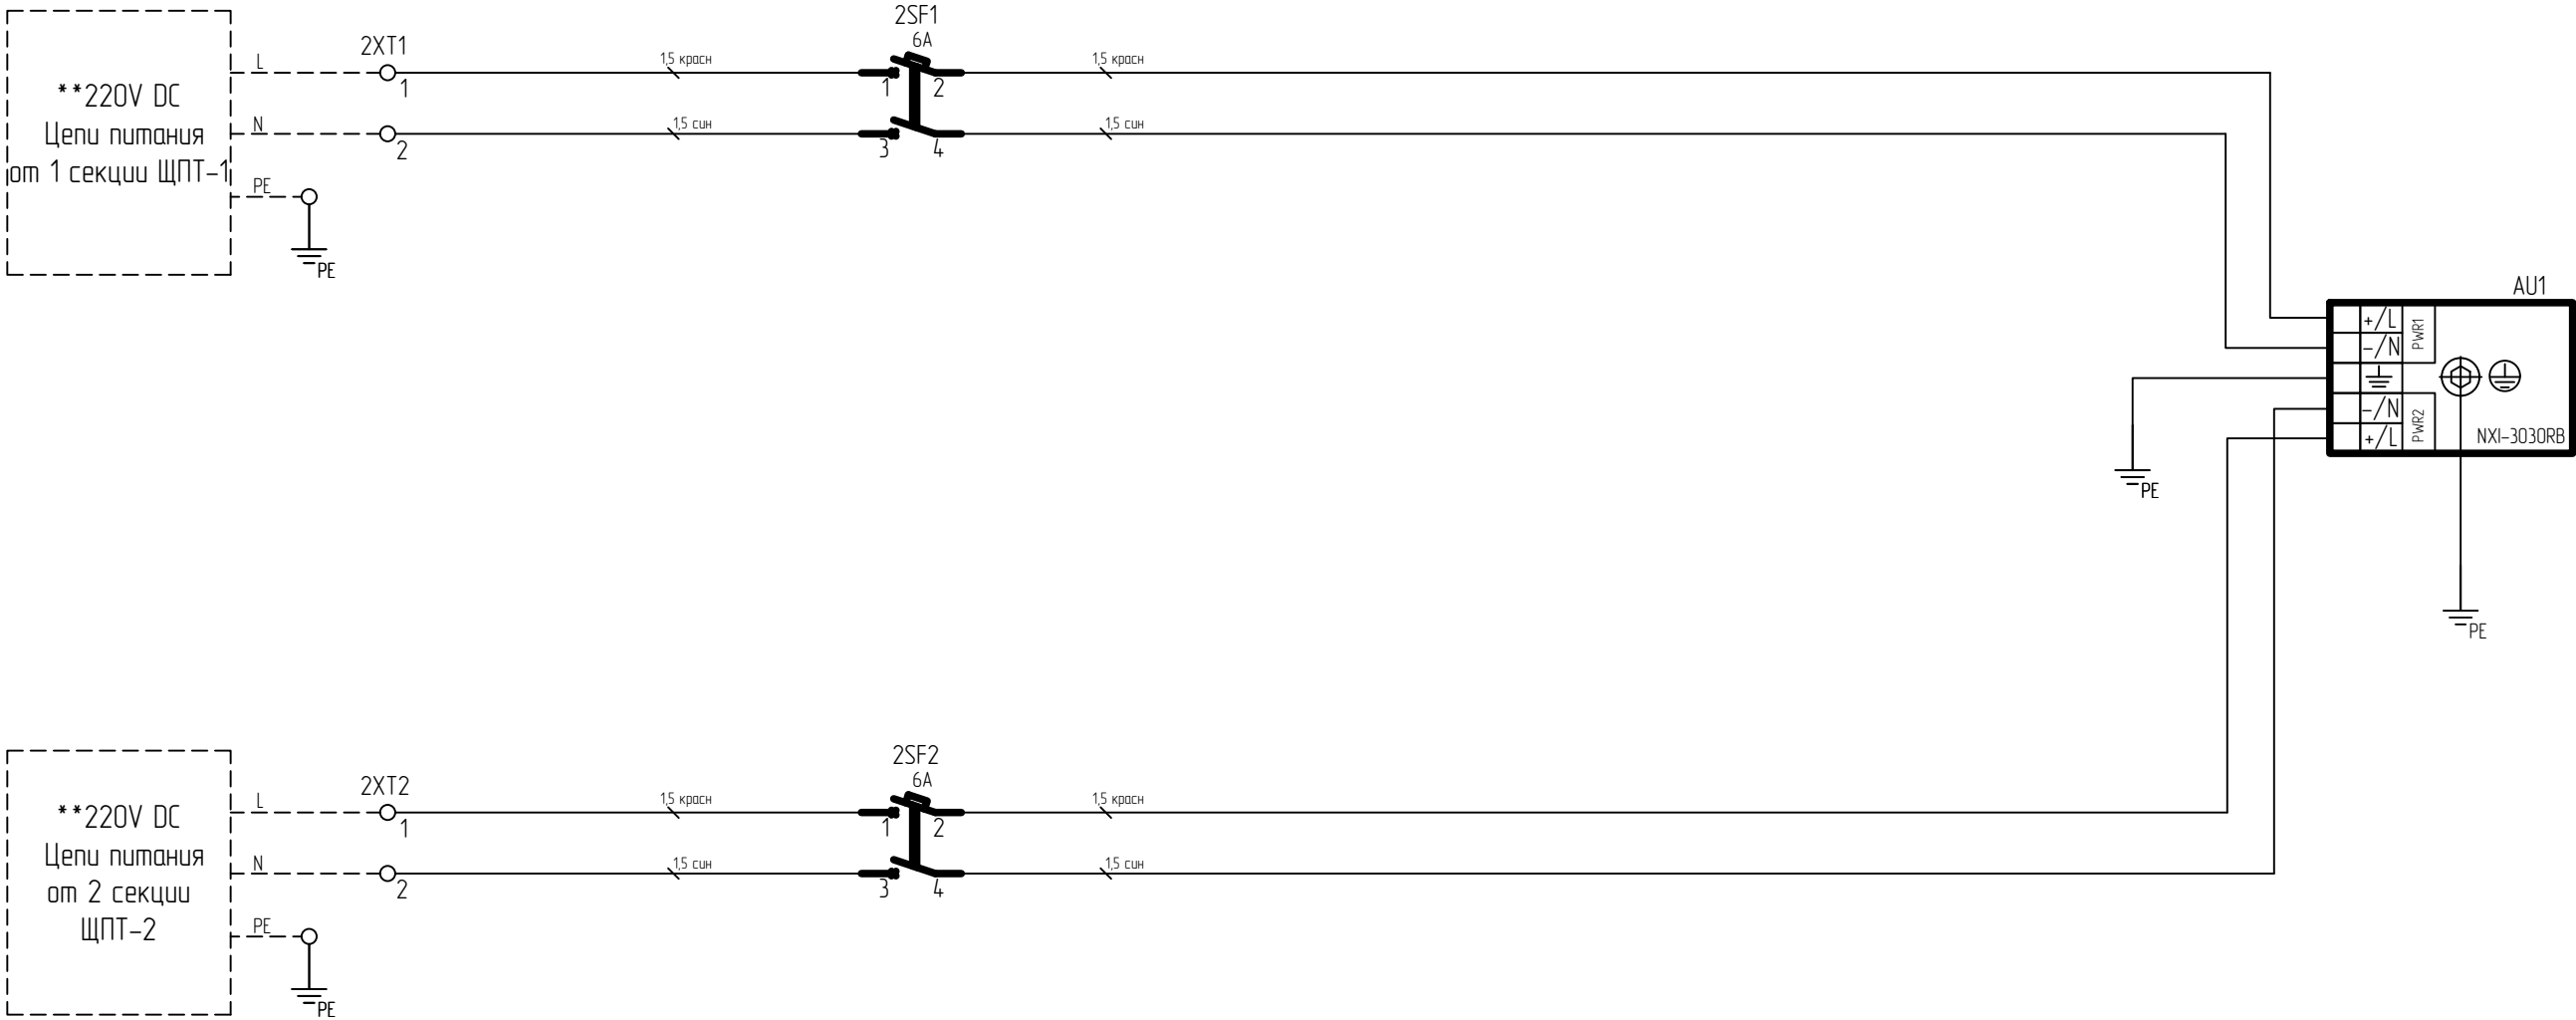

Примечание

** Организация питания от существующих цепей питания уточняется по месту монтажа.

						58252232.425200.0027.011.51.СБ		
1		Зам.			04.26	Разработка заводской проектной и рабочей документации на интеграцию АСУ ОРУ-220 кВ с устройствами СМ ЩПТ ОРУ-220 кВ Волжской ГЭС		
№ Изм	Колуч.	Лист	№ Док.	Подпись	Дата			
Разраб.		Малявский Д.Е.			11.25	Шкаф №2 ЩПТ-1 ОРУ 220 кВ Задание на доукомплектацию	Стадия	Лист
Проверил		Кашин В.Л.			11.25		Р	1
								2
Н.контроль		Лохов П.А.			11.25	Схема электрическая принципиальная		
Утвердил		Карпунин Ю.Н.			11.25			

