


Согласовано

Взам. инв. №

Подп. и дата

Инв. № подл.

Вид А
Вид на устанавливаемое оборудование
М 1:2,5

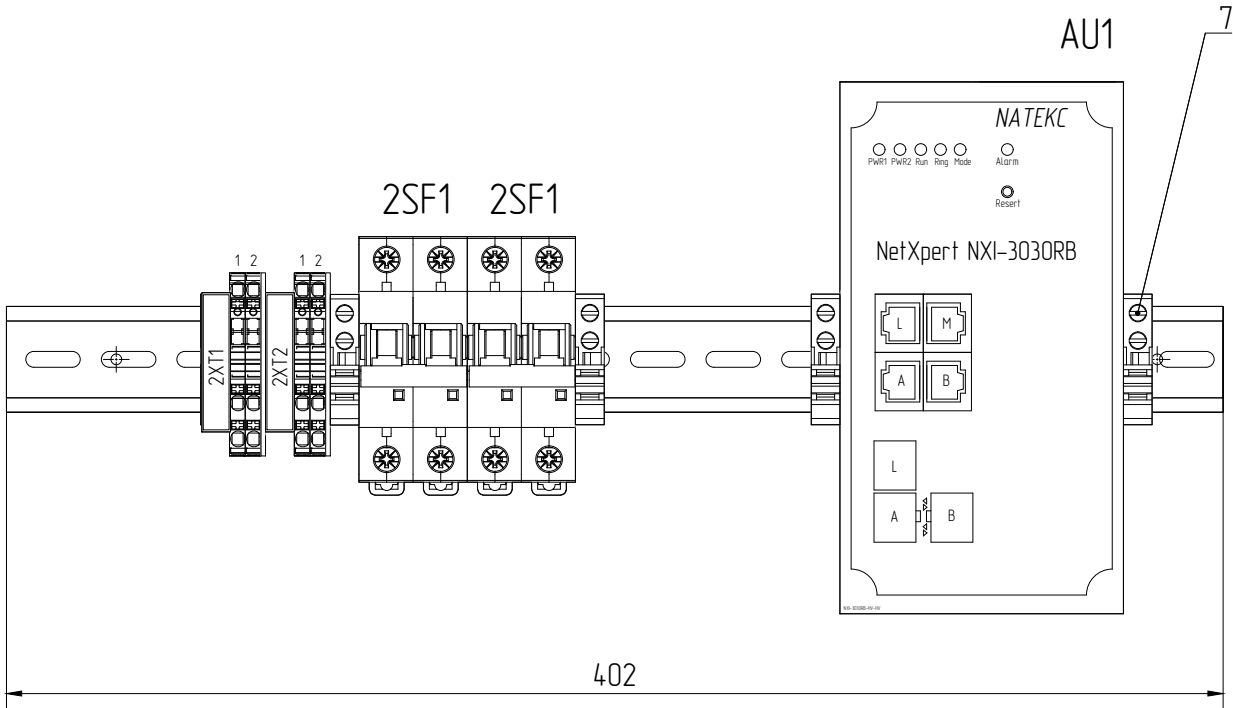


Примечание:

1. При проведении доукомплектации шкафа СМ ЩПТ ОРУ 220 кВ устанавливаемое оборудование размещается в правой части шкафа, на свободной DIN рейке. При необходимости доустановить недостающее количество DIN рейки и расположить оборудование.


| | | | | | | | | |
|------------|---------|----------------|--------|---------|-------|--|--------|------|
| | | | | | | 58252232.425200.0027.01152.B0 | | |
| 1 | | Зам. | | | 04.26 | Разработка заводской проектной и рабочей документации на интеграцию АСУ ОРУ-220 кВ с устройствами СМ ЩПТ ОРУ-220 кВ Волжской ГЭС | | |
| №.Изм | Кол.уч. | Лист | №.Док. | Подпись | Дата | | | |
| Разраб. | | Малявский Д.Е. | | | 11.25 | Шкаф №2 ЩПТ-2 ОРУ 220 кВ Задание на доукомплектацию | Стадия | Лист |
| Проверил | | Кашин В.Л. | | | 11.25 | | Р | 1 |
| | | | | | | Чертеж общего вида | Листов | 2 |
| Н.контроль | | Лохов П.А. | | | 11.25 | | | |
| Утвердил | | Карпунин Ю.Н. | | | 11.25 | | | |

Внешний вид шкафа с установленным оборудованием

Вид сбоку шкаф №2 ЩПТ
М 1:10

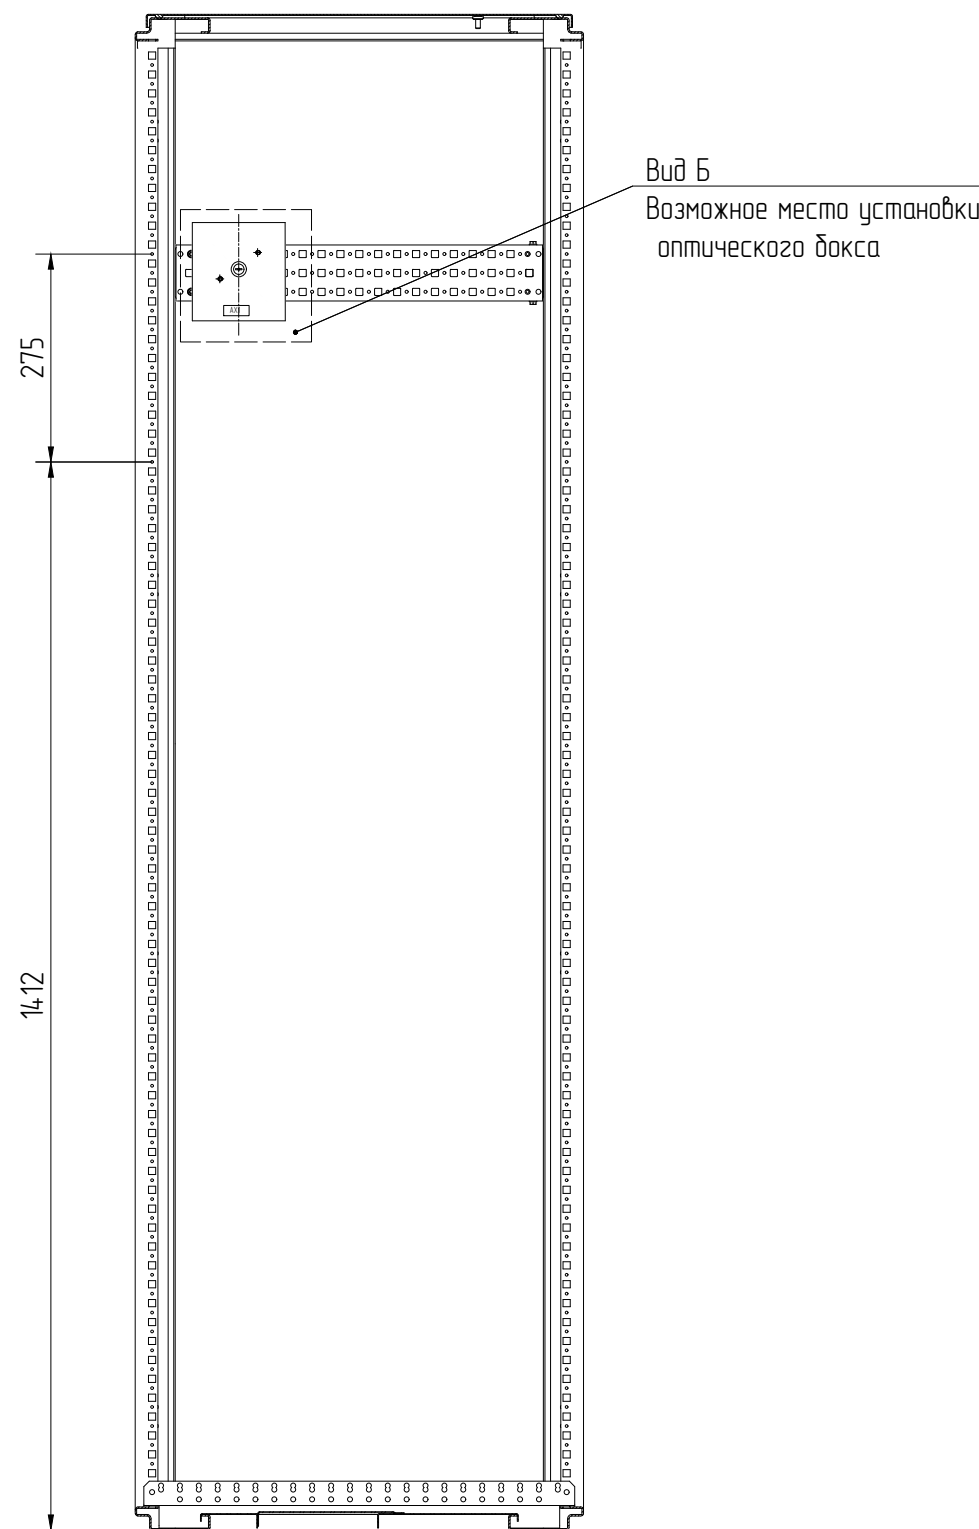

Вид спереди шкаф №2 ЩПТ (без двери)
М 1:10

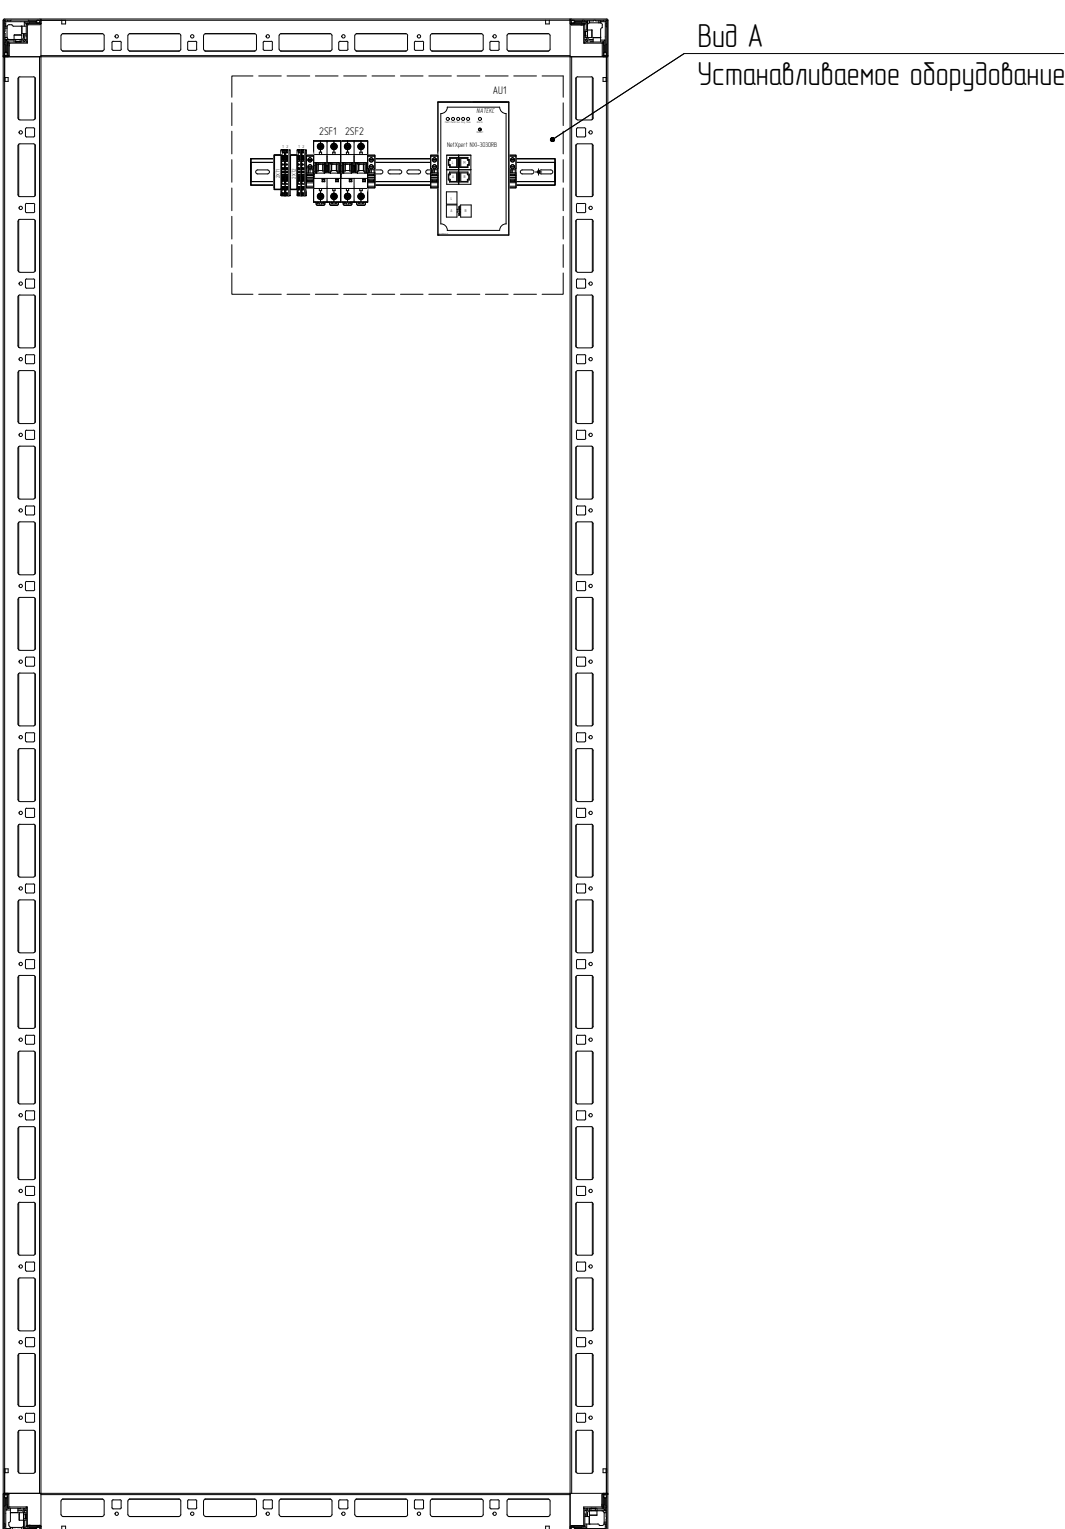

| | | | |
|-------------|--------------|------------|--|
| Согласовано | | | |
| | | | |
| | | | |
| Инд. №подл. | Подп. и дата | Взам инд.№ | |

| | | | | | | | |
|------|---------|------|--------|-------|------|--------------------------------|------|
| | | | | | | 58252232.425200.0027.011.52.В0 | Лист |
| Изм. | Кол.уч. | Лист | № Док. | Подп. | Дата | | 2 |