



Согласовано					
Изм.	Кол. уч.	Лист	№ док.	Подп.	Дата
Разработал	Дячук				05.06.26
Проверил	Зуев				05.06.26
Изм.	№ подл.	Подпись и дата	Взам. инв. №		


1 - 1 ( 1:50)

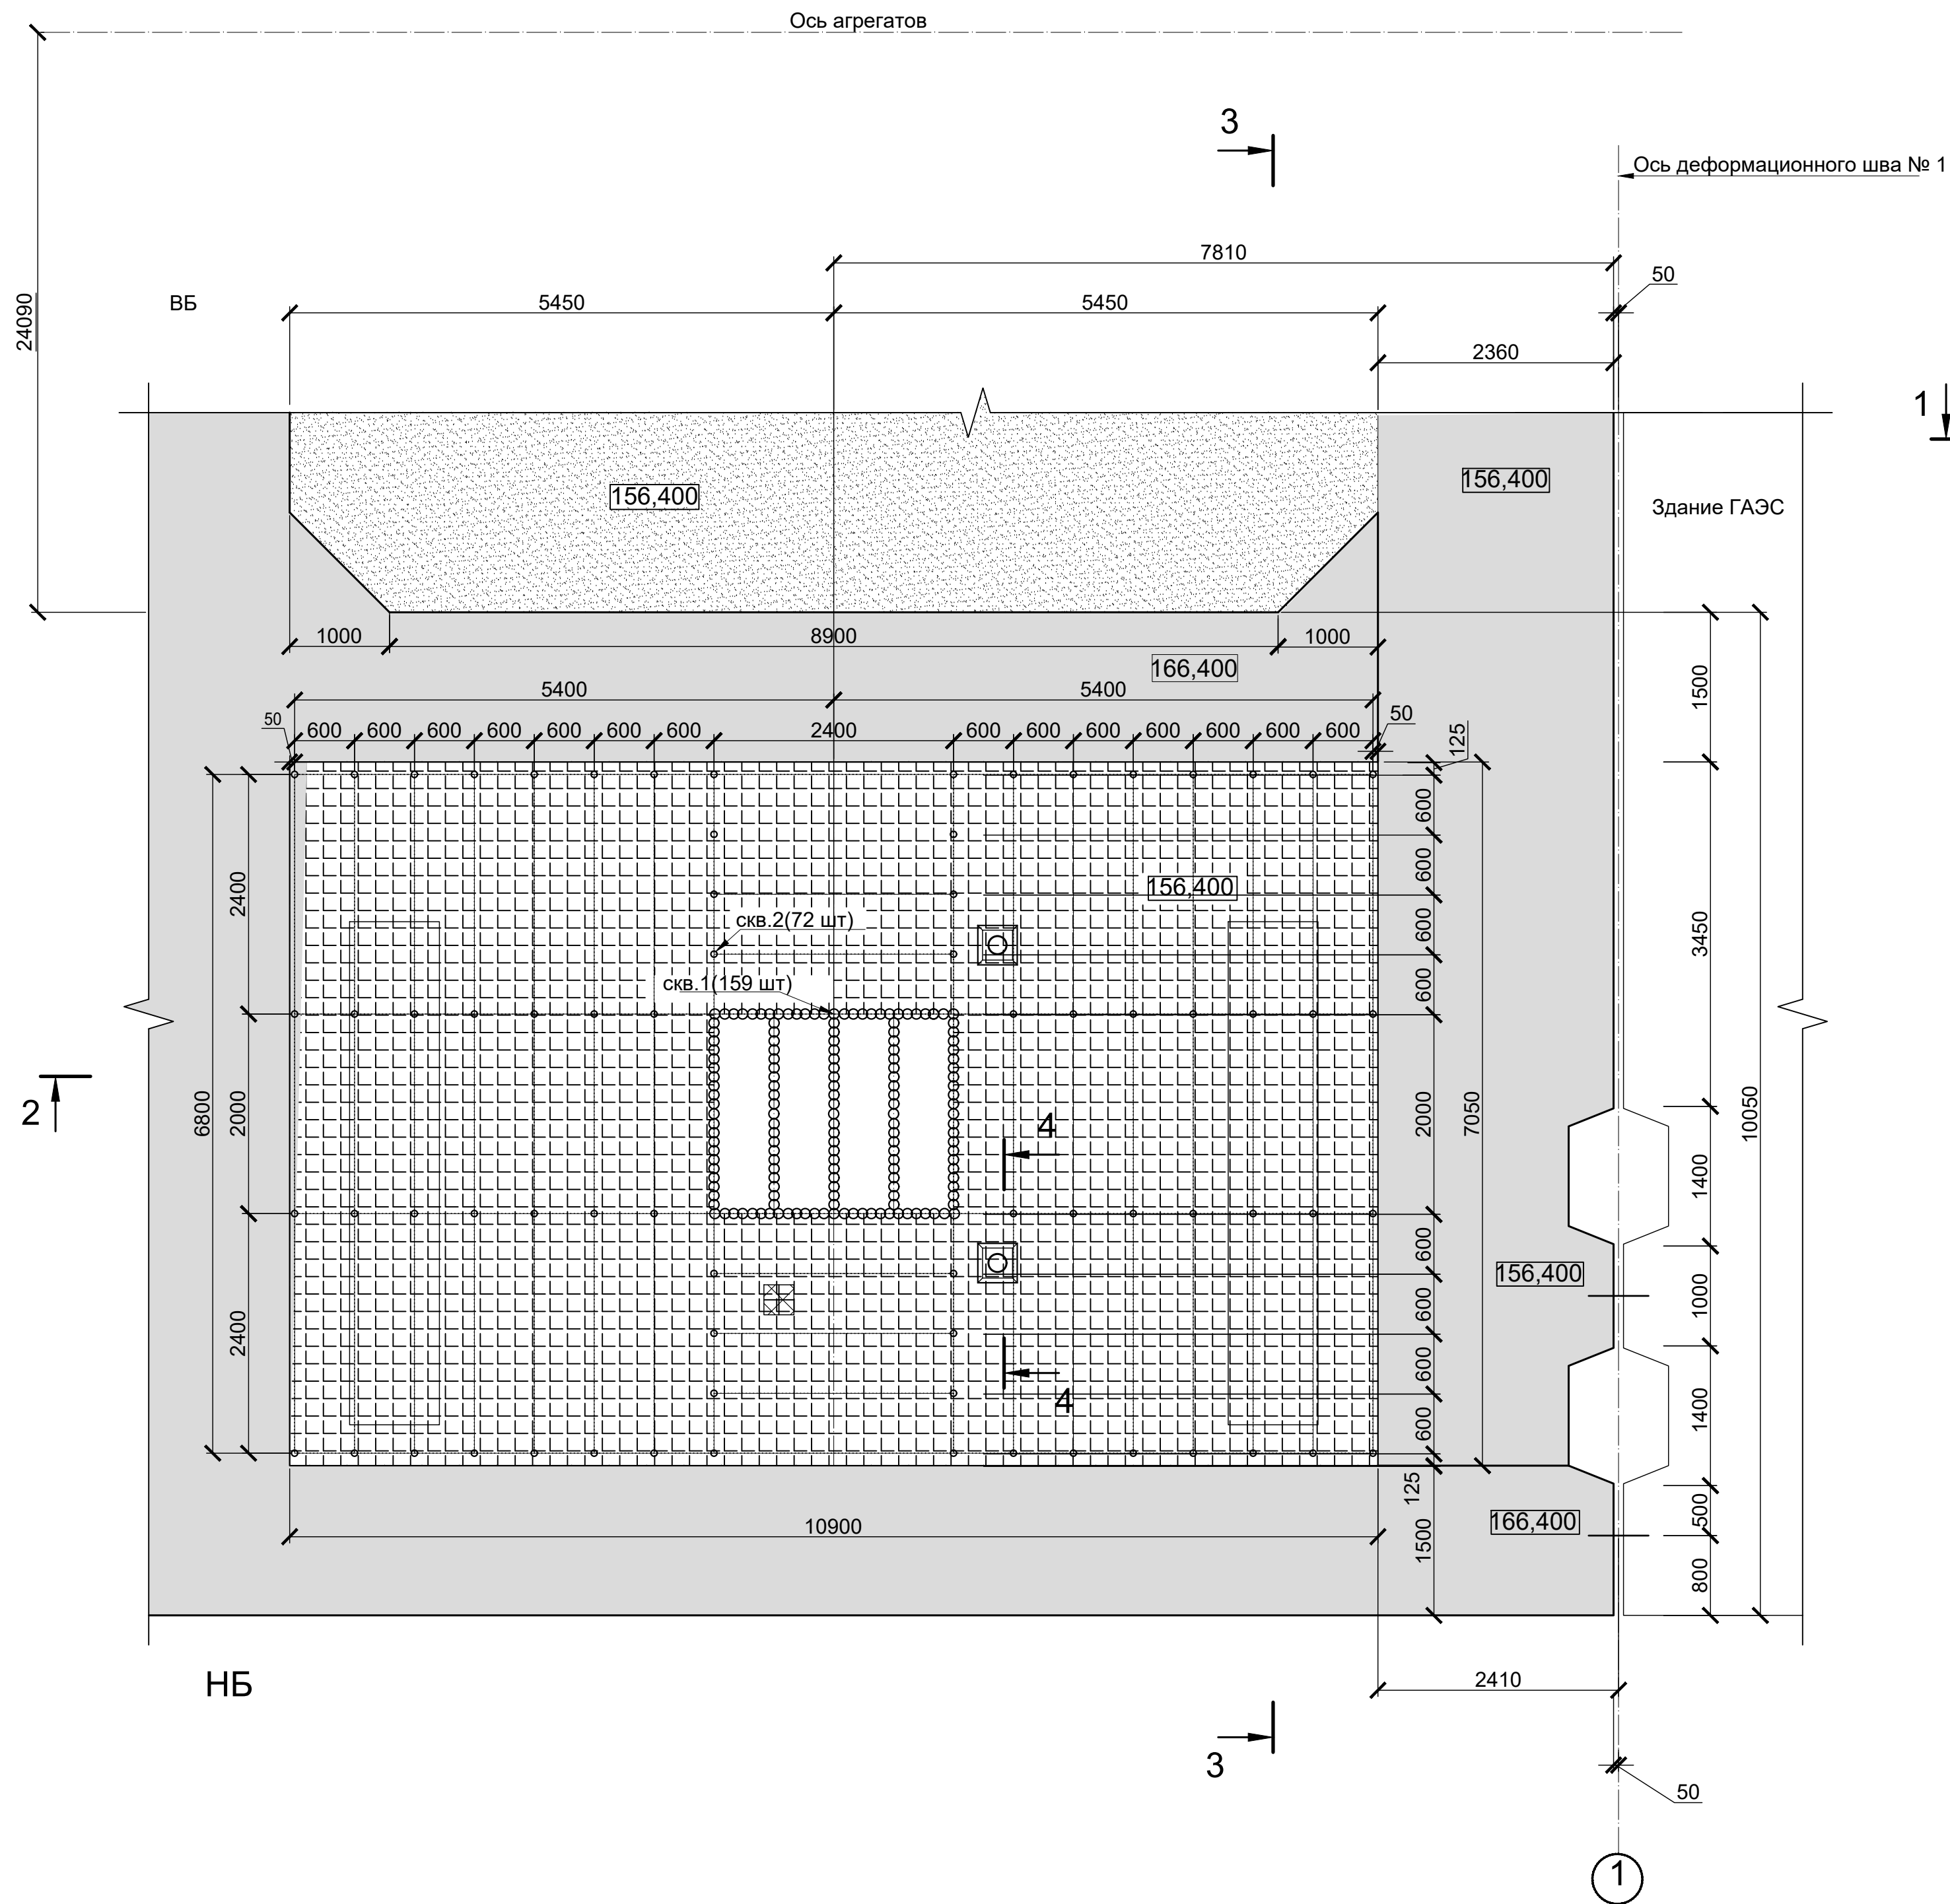

2 - 2 ( 1:75)

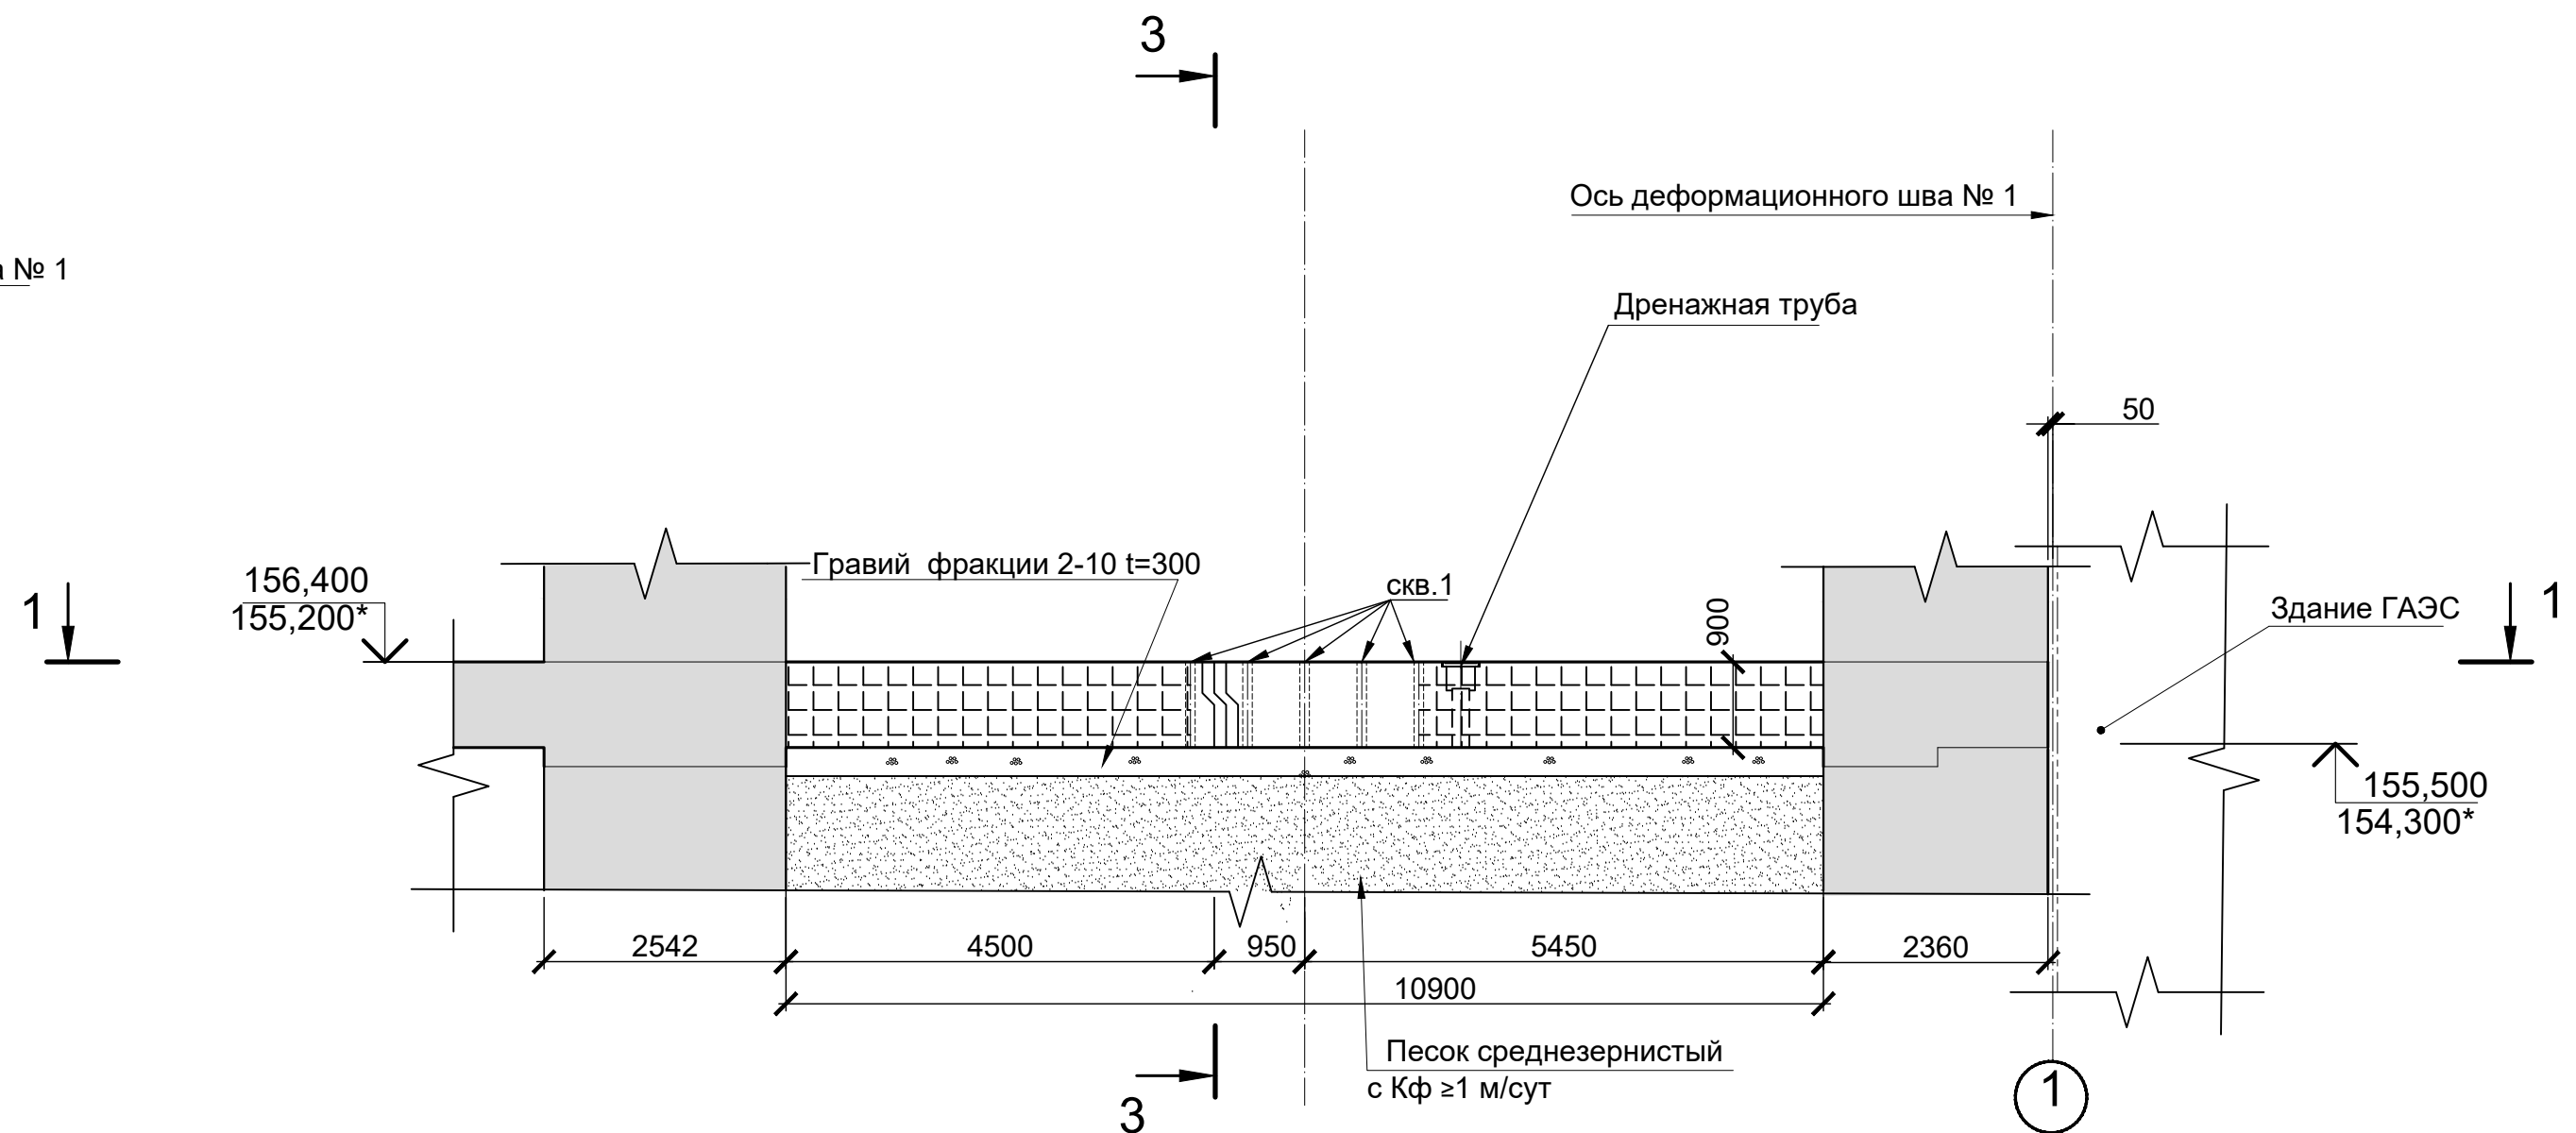


4 - 4 (1:20)

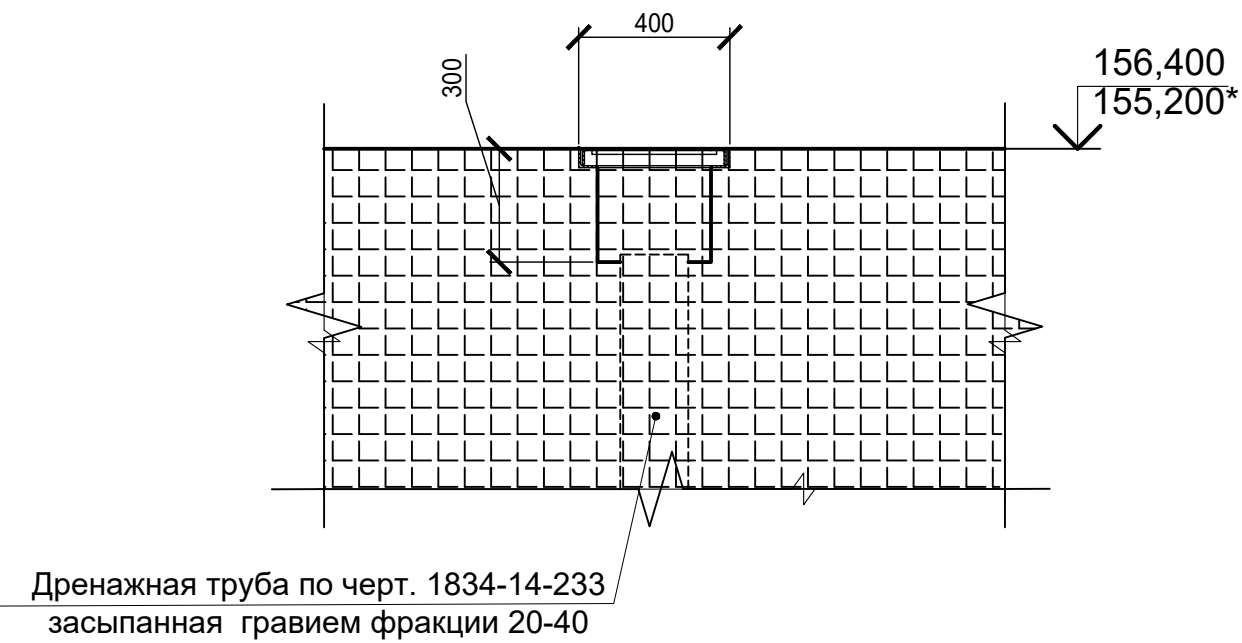

Объем разборки ж.б.конструкций плиты перекрытия на отм.156,400 в  
решеткохранилище - 69,16 м3, в том числе :

- сверление скважин Ø 100 мм ( скв. 1) в строчку глубиной 900 мм - 159 шт.;
- сверление скважин Ø 60 мм ( скв. 2) под запасовку каната глубиной 900 мм - 72 шт.;
- сверление скважин Ø 32 мм под установку распорных анкеров глубиной 600 мм - 216 шт.;
- установка распорных анкеров с такелажным захватом - 216 шт.;
- канатная алмазная резка железобетонных конструкций -157,00 м2;
- погрузка, перевозка до 4 км и разгрузка крнов от просверленных отверстий и выпиленных ж.б.блоков - 172,90 т

3 - 3 (1:50)

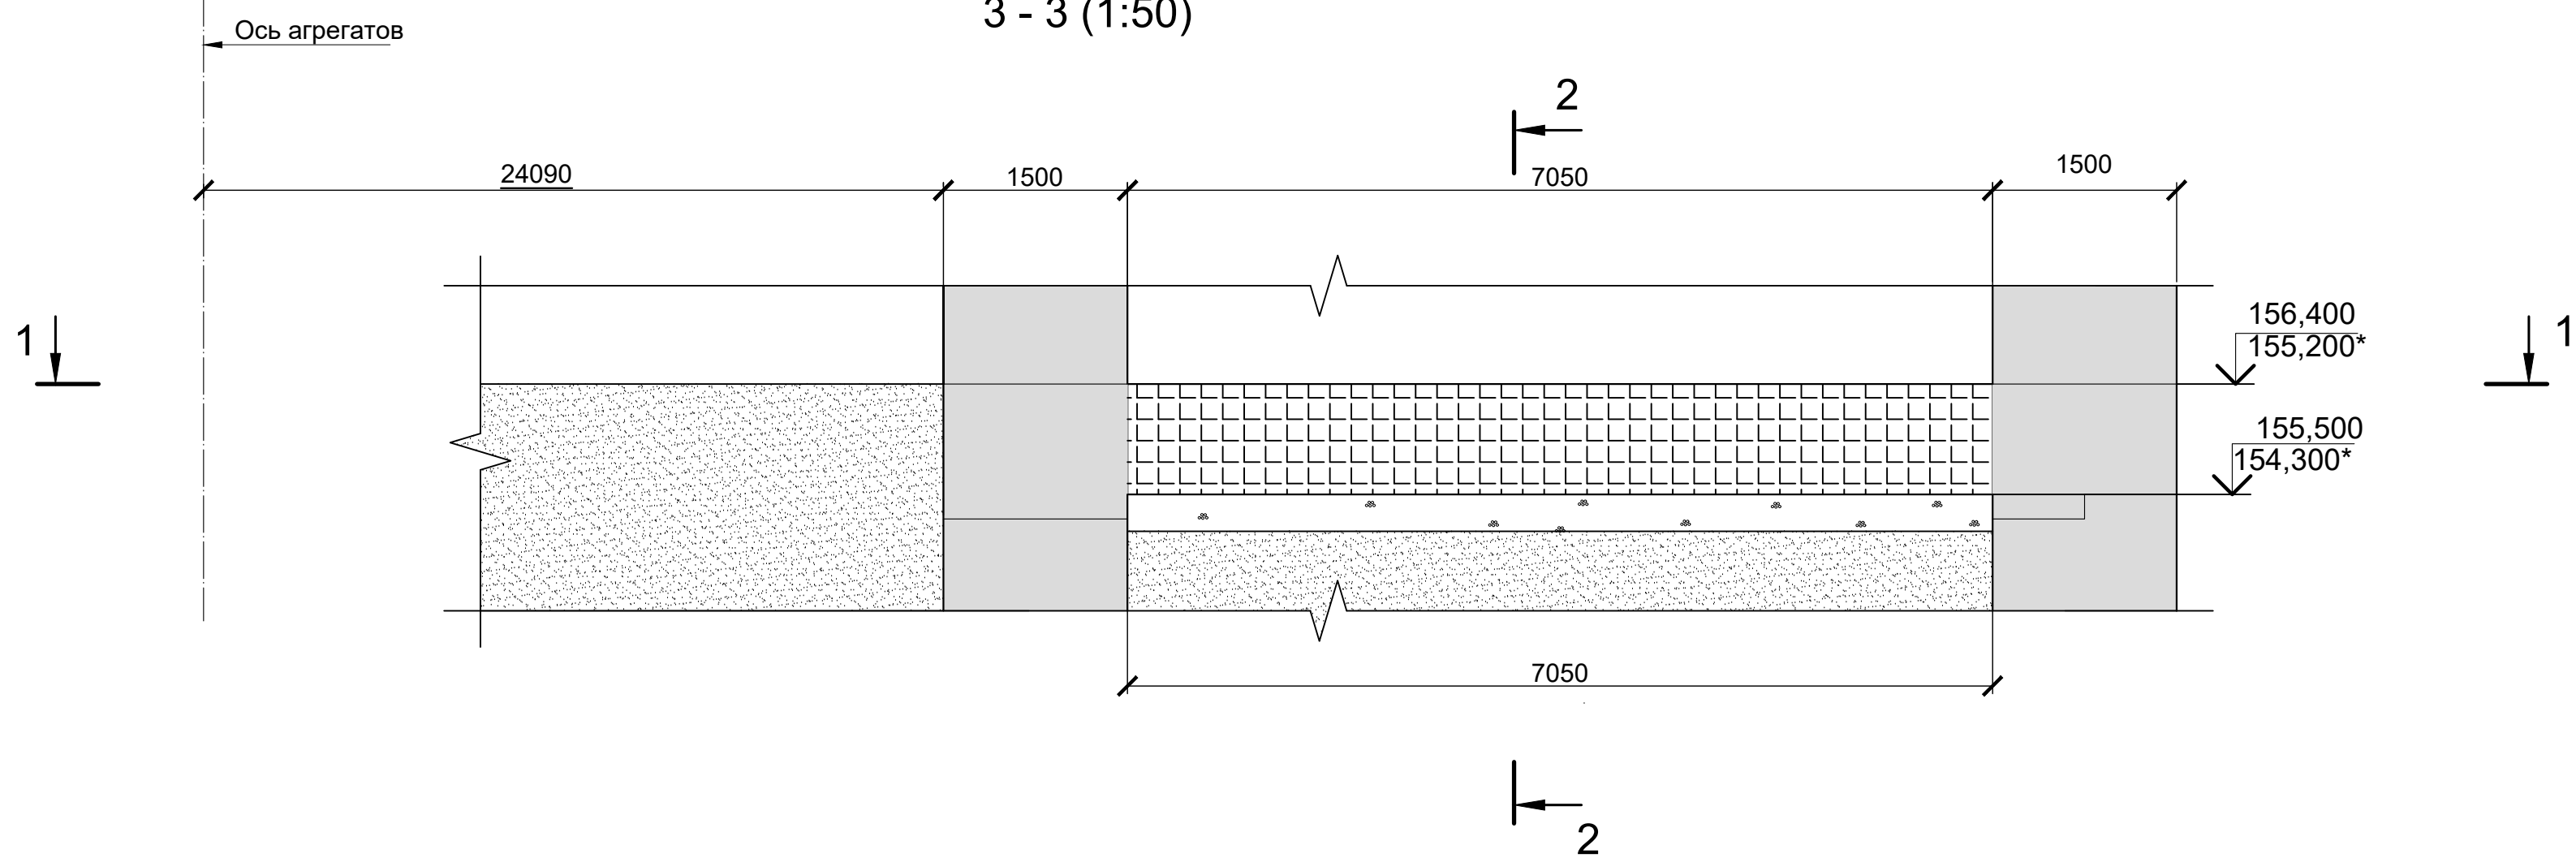

						1938-14-127			
						Восстановление Загорской ГАЭС -2 на р.Кунье.			
						Восстановительные работы			
						Станционный узел. Демонтаж		Стадия	Лист
						подпорной стены ПС-3		Р	2
						Демонтаж плиты перекрытия в		Листов	
						помещении решеткохранилища.		АО	
						Разрезы 1-1...4-4		ДПП Загорская ГАЭС-2	
								2026	
								ФОРМАТ: А1	