


# пгт Заречье

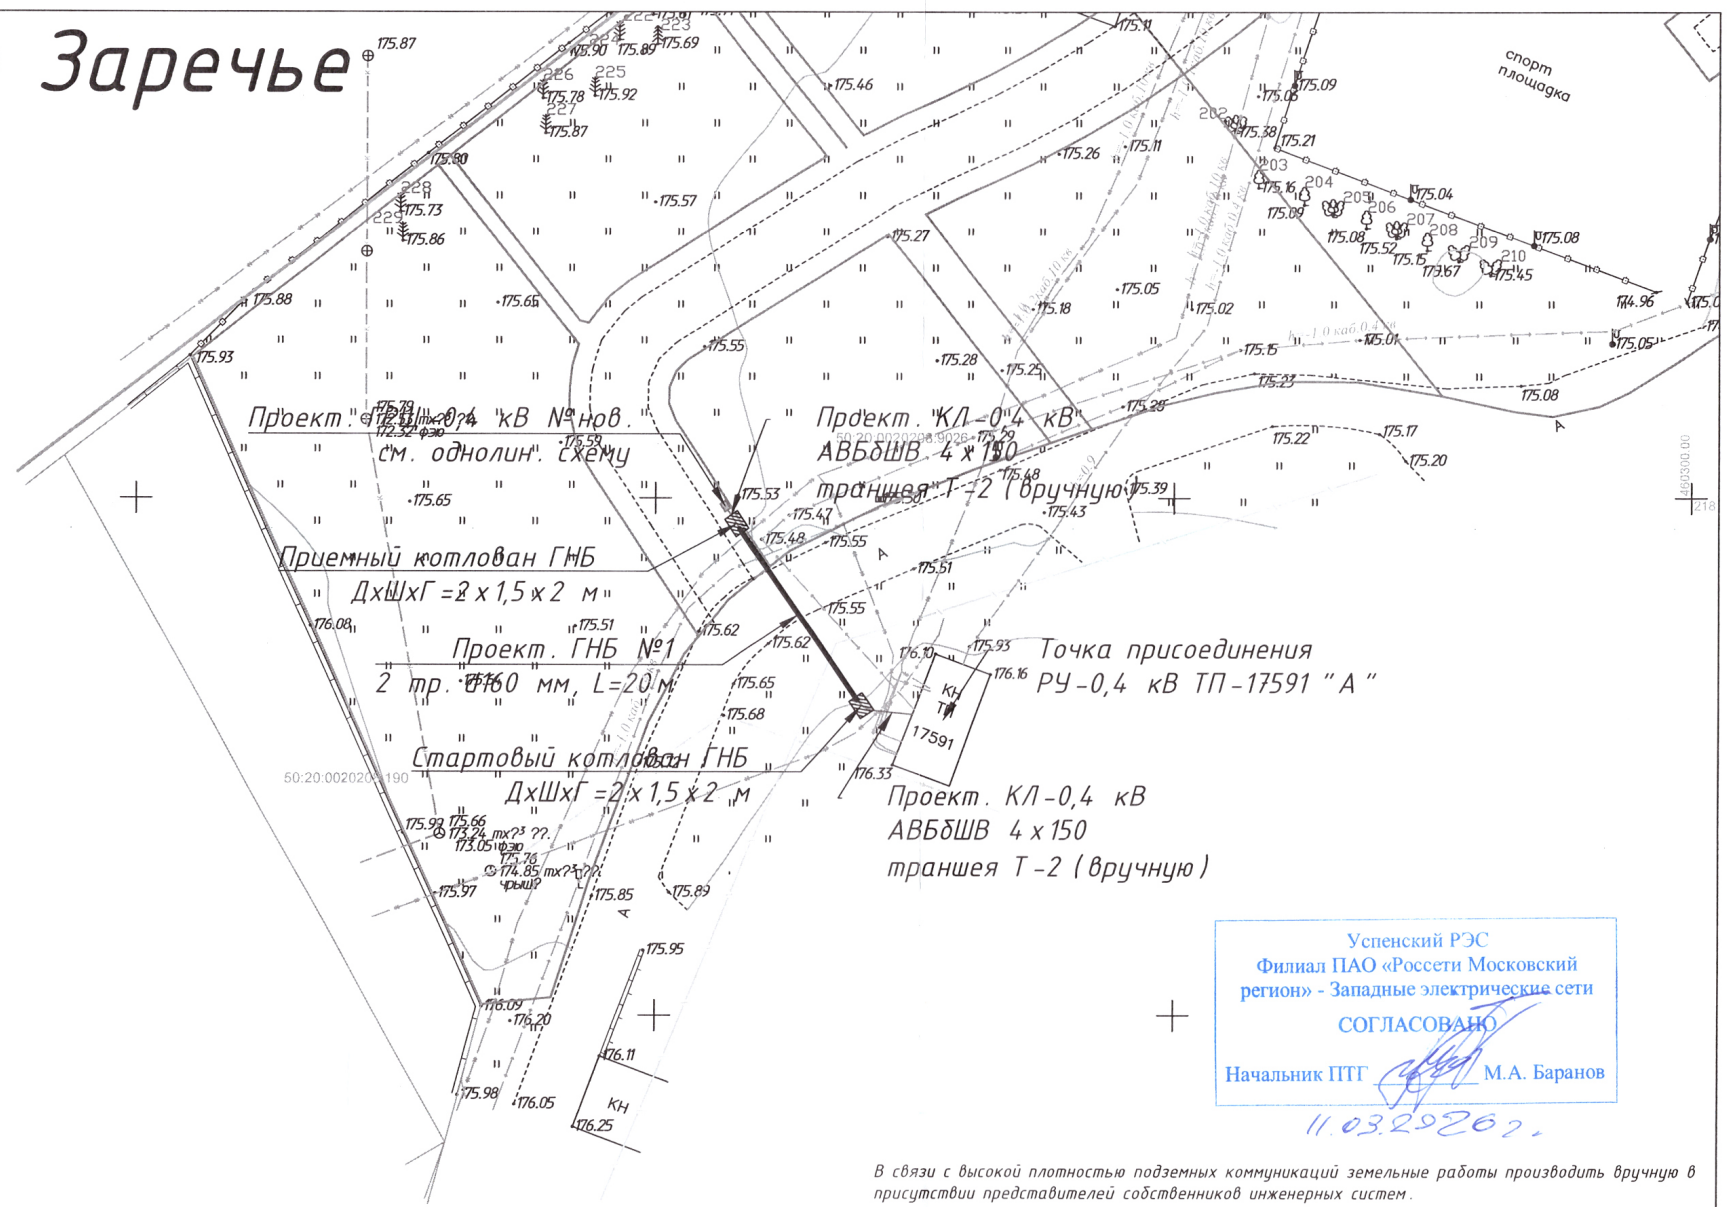


Инв. N подл.	Погр. и дата	Взам. инв. N	Согласована:

Успенский РЭС  
 Филиал ПАО «Россети Московский регион» - Западные электрические сети  
**СОГЛАСОВАНО**  
 Начальник ПТГ М.А. Баранов  
 11.03.2020г.

В связи с высокой плотностью подземных коммуникаций земельные работы производить вручную в присутствии представителей собственников инженерных систем.

- УСЛОВНЫЕ ОБОЗНАЧЕНИЯ
- КЛ-0,4 кВ проект.
  - КЛ-0,4 кВ ГНБ проект.
  - проектируемый ГРЩ

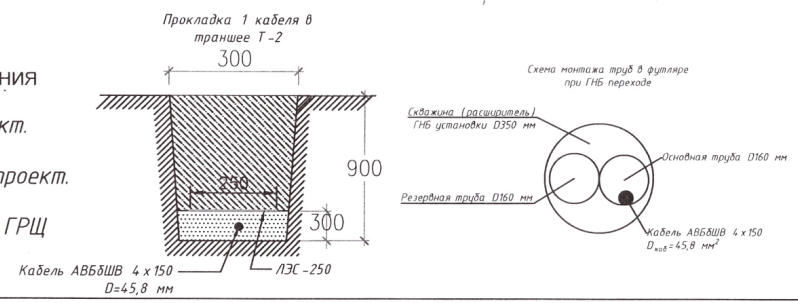

Заказчик: "Западные электрические сети" ПАО "Россети Московский регион"				
Заявитель: ООО "ТЕРРА МИРА"				
Шифр: I-353091				
Строительство КЛ-0,4 кВ от РУ-0,4 кВ ТП-17591 "А" до ГРЩ-0,4 кВ ТЭЦ-110 кВ №25, РЩ-0,4 кВ (0,03 км), в т.ч. ПИР, МО, Одинцовский р-н, г.о.Одинцовский, п.г.т.Заречье, 50:20:0020208:9026				
Изм.	Кол.уч.	Лист	№ док.	Подп.
Разраб.				
Пров.				
Утв.				
Московская область, Одинцовский район, пгт Заречье			Стадия	Лист
			РП	
План трассы М 1:500			000 "ВольтМакс"	