

**ООО "Логистика-Т"**

ИНН: 9707002263

**Адрес для корреспонденции:**

127006, город Москва, вн.тер. г.  
Муниципальный округ Тверской, ул.  
Краснопролетарская, д. 2/4, стр. 13  
+7 (495) 644-40-00

Исх. № ЛГТ/2025/000180 от 19.12.2025

*О согласовании проектной документации*

**Уважаемый Евгений Витальевич!**

Общество с ограниченной ответственностью "Логистика-Т" является застройщиком объекта «Логистический центр», расположенного по адресу: Российская Федерация, город Москва, поселение Михайлово-Ярцевское, д. Терехово, на земельных участках с кадастровыми номерами 77:22:0020132:525, 50:27:0020132:78.

В ответ на Ваше обращение о согласовании плана трассы от 27.11.2025г. Исх. №7, сообщая Вам следующее:

1. План трассы в рамках реализации ТУ №НМ-25-302-64990(317184) выданных Троицким РЭС (НМ) согласован;
2. До выхода на строительно-монтажные работы прошу направить письменное уведомление не позднее чем за 10 рабочих дней.


**Приложения:**

1. План трассы. Масштаб 1:500 (на 1-м листе).

**С уважением,**

**Ведущий инженер НИС  
проекта**



**Соколов Павел Анатольевич**



(подпись)

Доверенность №27-03/2025-1 от 27.03.2025

ПЛАН ТРАССЫ  
Масштаб 1:500  
г. Москва, Краснопахорский район, квартал № 84

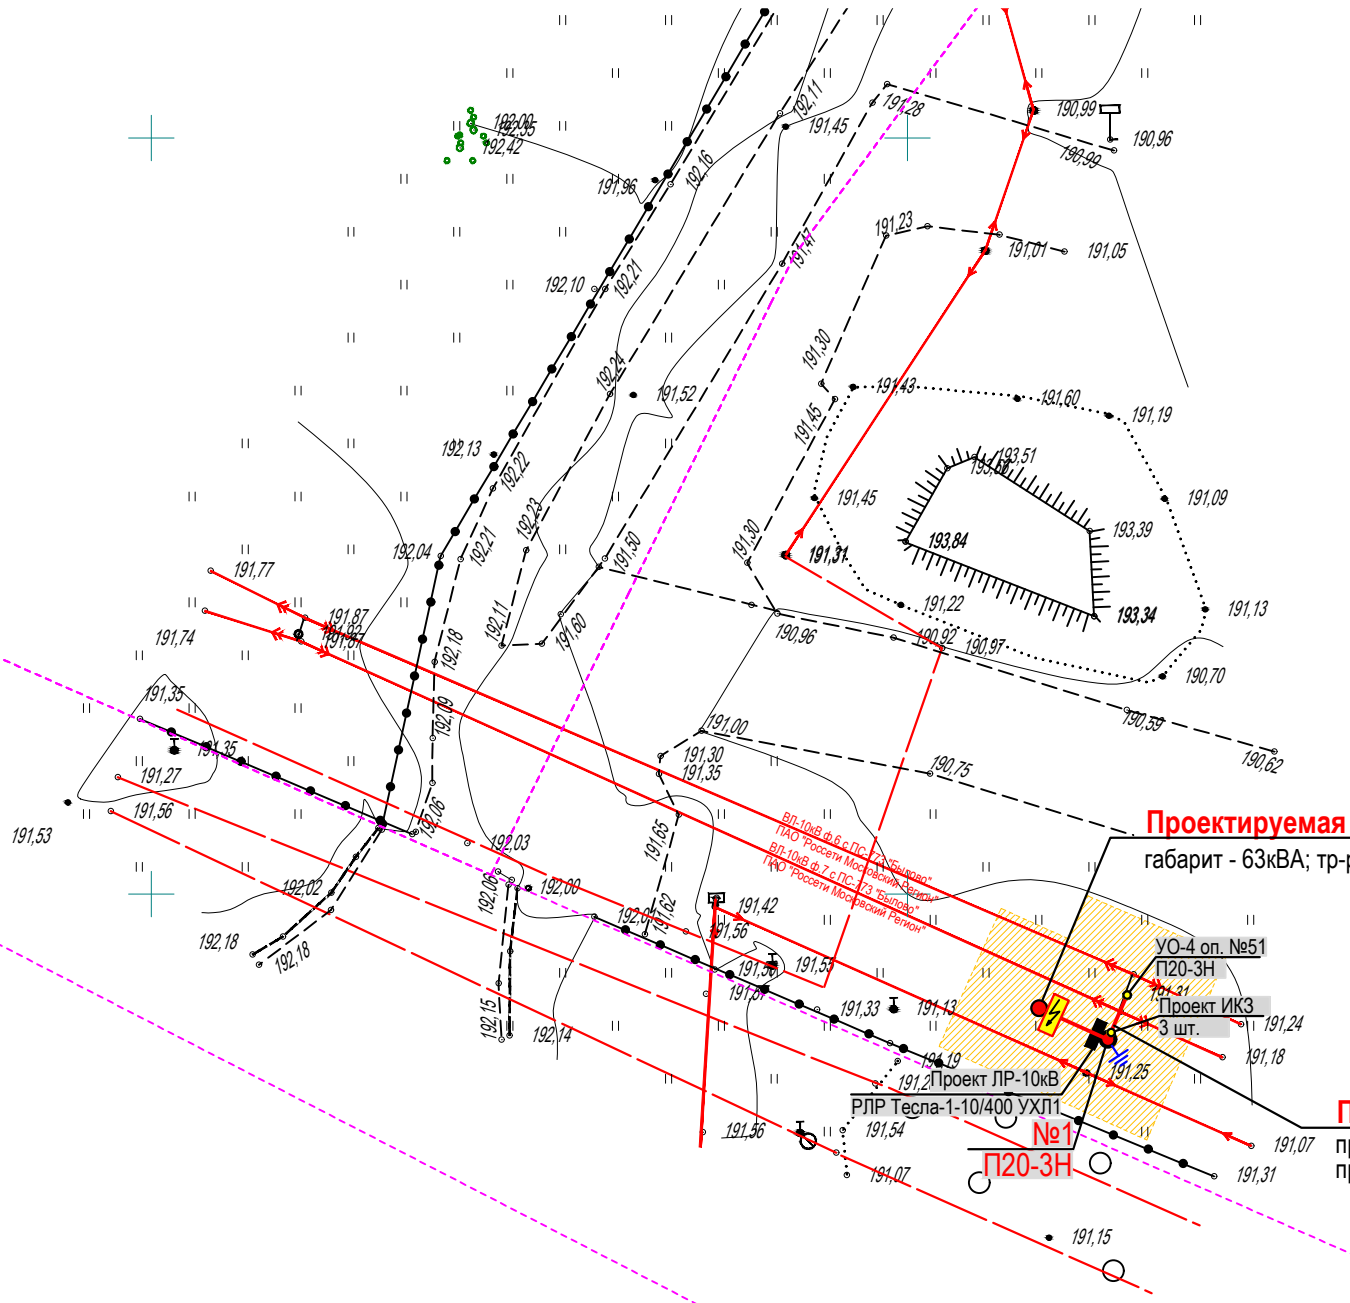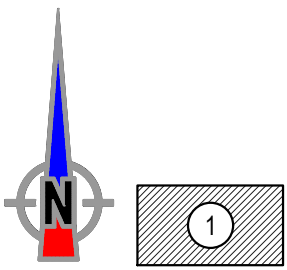

50:27:0020132:78

**Проектируемая СТП-10/0,4кВ**  
габарит - 63кВА; тр-р - 25кВА

**Проектируемая ВЛЗ-10кВ**  
проводом СИП-3 3х(1х70мм<sup>2</sup>)  
протяженностью 0,009км.

						ТРЭС-0114/ЭС.ПТ			
						Строительство на сооруж. опоре ВЛ-10кВ (по п.10.1.1.) ф.7 с ПС-773 "Былово" СТП-10/0,4кВ №нов. мощностью 25кВА, ВЛ-10кВ путем отпайки от существующей оп. ВЛ-10кВ фид. 7 с ПС-773 "Былово" в направлении объекта Заявителя, установить РЛР-10кВ, в т.ч. ПИР, г. Москва, Краснопахорский район, квартал № 84			
Изм.	Кол.уч.	Лист	№ док.	Подп.	Дата	Электроснабжение участка заявителя АО "МОСГАЗ"	Стадия	Лист	Листов
ГИП.		Марушкин Д.С.					Р	1	1
Рук. группы									
Проверил		Марушкин Д.С.							
Выполнил		Лысковец П.В.				План трассы Масштаб 1:500	ООО "СтройЭнергоМир"		

- Условные обозначения подземных коммуникаций
- Водопровод
  - Канализация
  - Газопровод
  - Электрокабель низковольтный
  - Электрокабель высоковольтный
  - Кабель связи
  - Теплотрасса
  - Ливневая канализация
  - Проектируемая ЛЭП 6(10)кВ
  - Проектируемая ЛЭП 0,4кВ
  - Охранная зона проект. ЛЭП-0,4-10кВ

----- - существующая часть границы земельного участка, имеющиеся в ГКн сведения о которой достаточны при проведении кадастровых работ;  
50:52:0010110:90 - кадастровый номер земельного участка, сведения о котором внесены в ГКн;