


Солдатово ТФВ Жилищник р-на
Истринский

Зам. директора Варнанов




Солдатов
19.05.2026



Филиал ПАО «Россети Московский регион»
«Россети кабельные сети»
Управление кабельных сетей
10-го Западного округа
Территориально-эксплуатационный район
Заместитель начальника управления -
начальник района

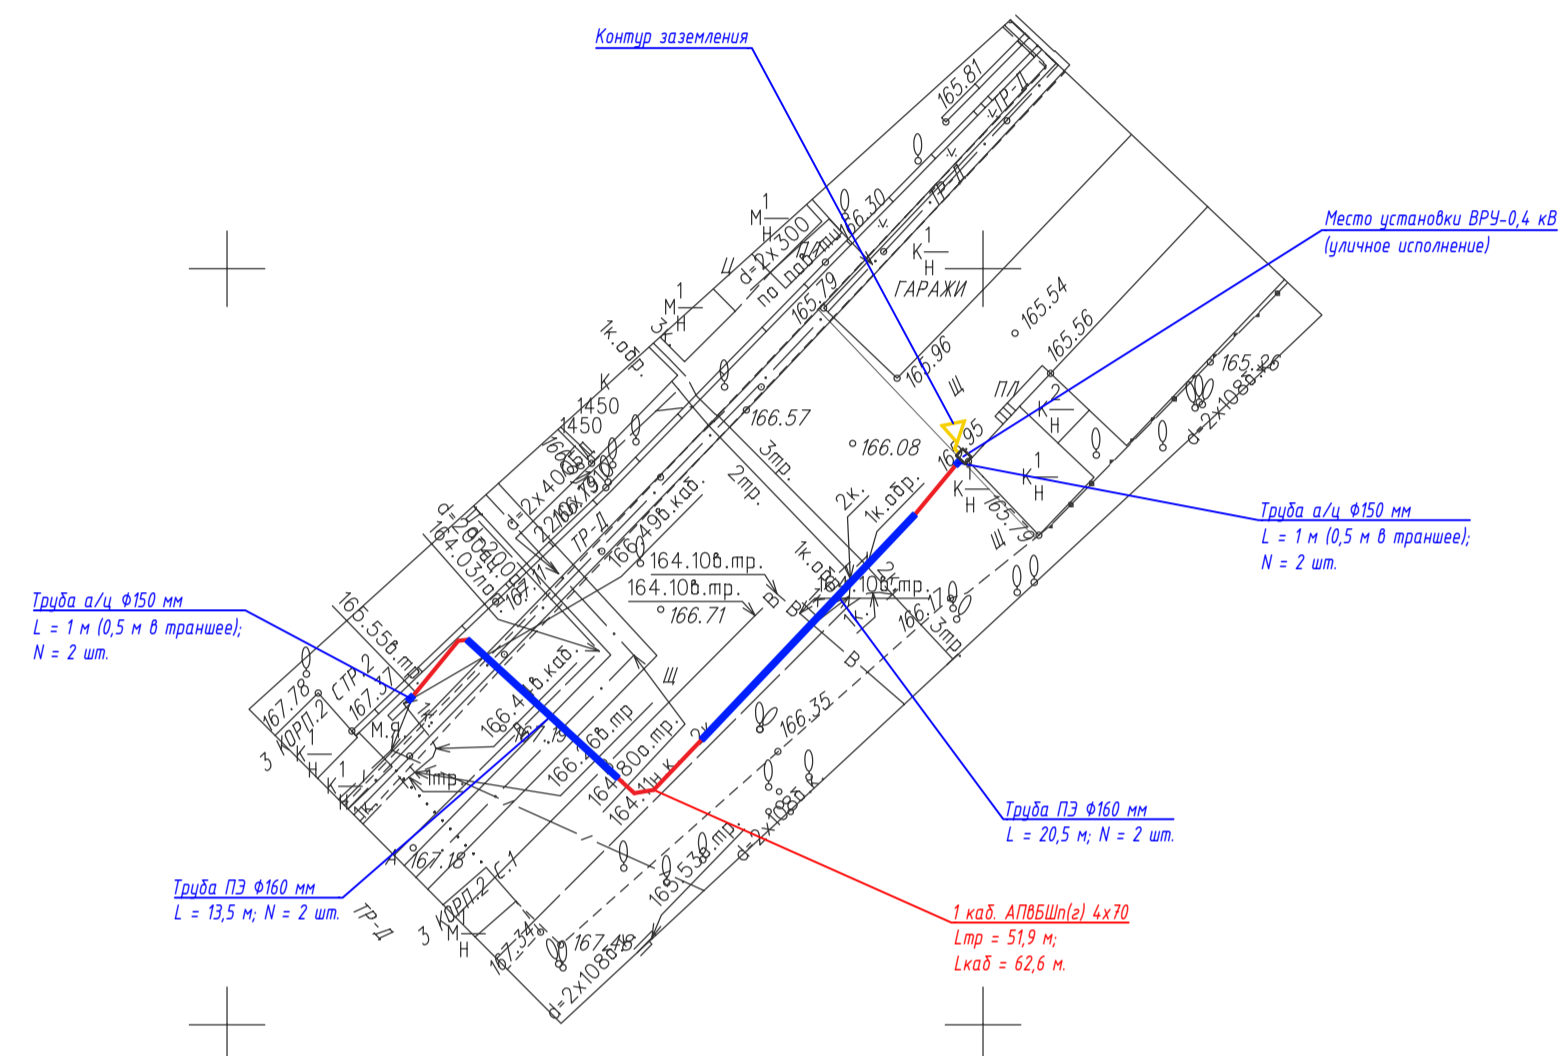



Тип 1 (асфальтовая крошка)

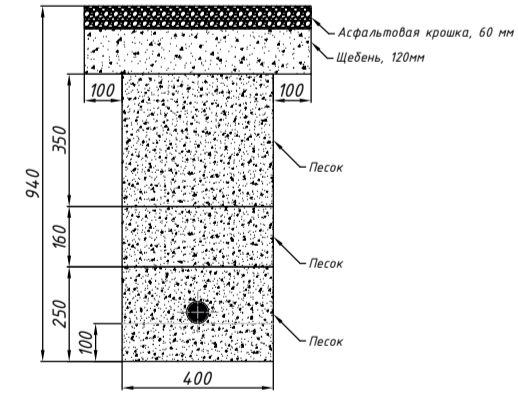

Тип 2 (асфальтовая крошка)

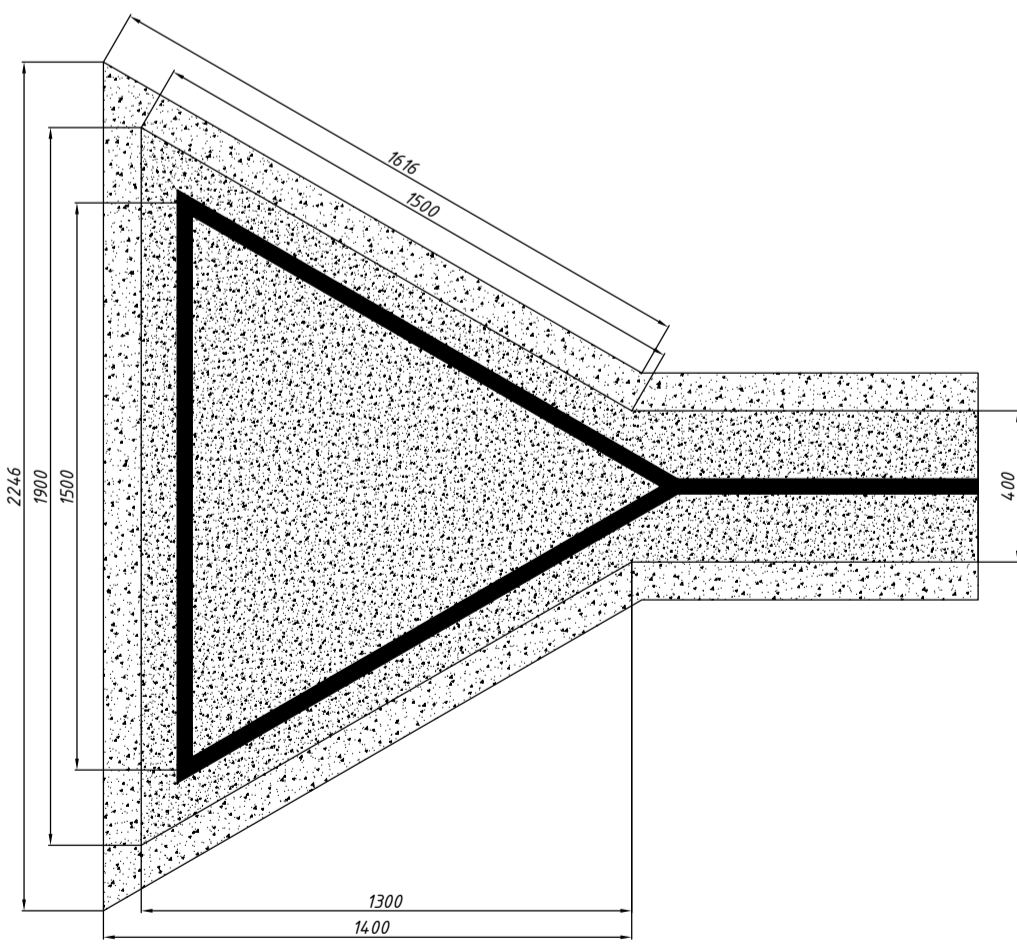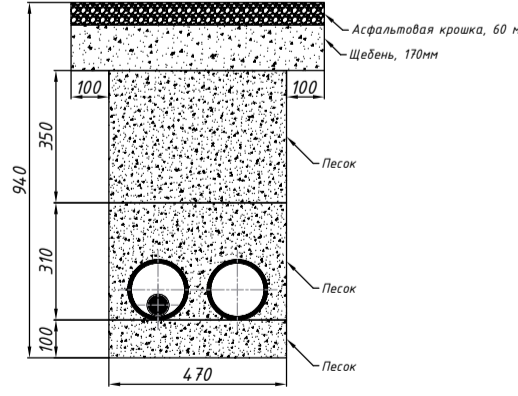

Тип 3 (асфальтовая крошка)

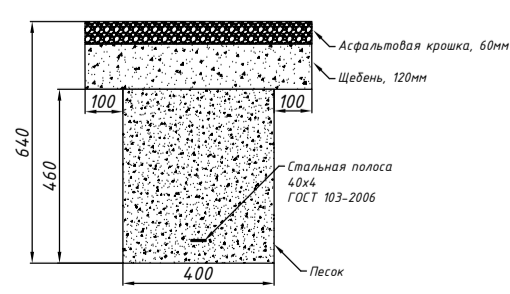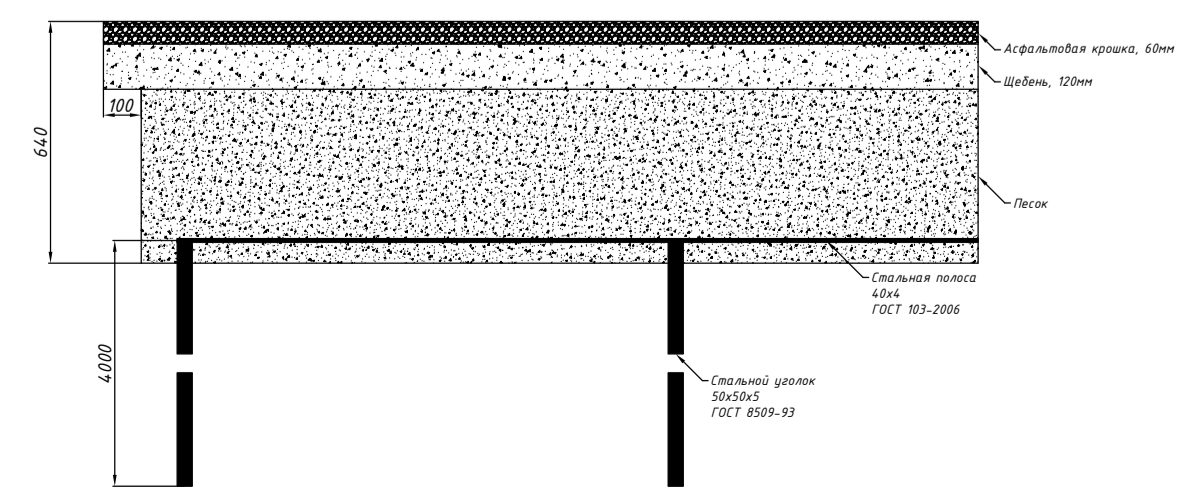

Условные обозначения:

- - Проектируемый кабель
- - Проектируемые трубы ПНД

				Заказчик: ГСК "АТОН" МКС-ДОРХС-1304-ЭС	
				Строительство КЛ-0,4кВ по шлейфовой схеме от СП-0,4кВ № 145620 до ВРЩ-0,4кВ, установка ВРЩ-0,4кВ - 1 шт., в т.ч. ПНР: г.Москва, ул.Ферсмана, влад.1/2	
Изм.	К.уч.	Лист	№ док.	Подпись	Дата
Утвердил	Жданов				05.26
Разраб.	Гарибян				05.26
				Стадия	Лист
				Р	3
				Листов	1
				Кабельные линии 0,4 кВ	
				План трассы М 1:500	
Н. контр.	Жданов				05.26