


1. Провод - АС-35
 2. Изоляция - П-4,5
 3. Соединения провода : а) в петлях АП-обр. опор - ПА
б) в пролетах опор - СОАС-35
 4. Виброгасители - ГВ-5-1 - на всей линии
 5. Опоры-типы: УД-35-5 - №№ 1, 2, 7, 10, 11, 14, 27, 28А, 31, 35, 40
ПД-35-1 - №№ 3-6, 8, 9, 12, 13, 15, 19-26, 28, 29,
30, 32-34, 36-39
ПД-35-1м - №№ 16 - 18
- На оп. №№ 15, 32, 33 - стойки опор составлены из 2-х частей

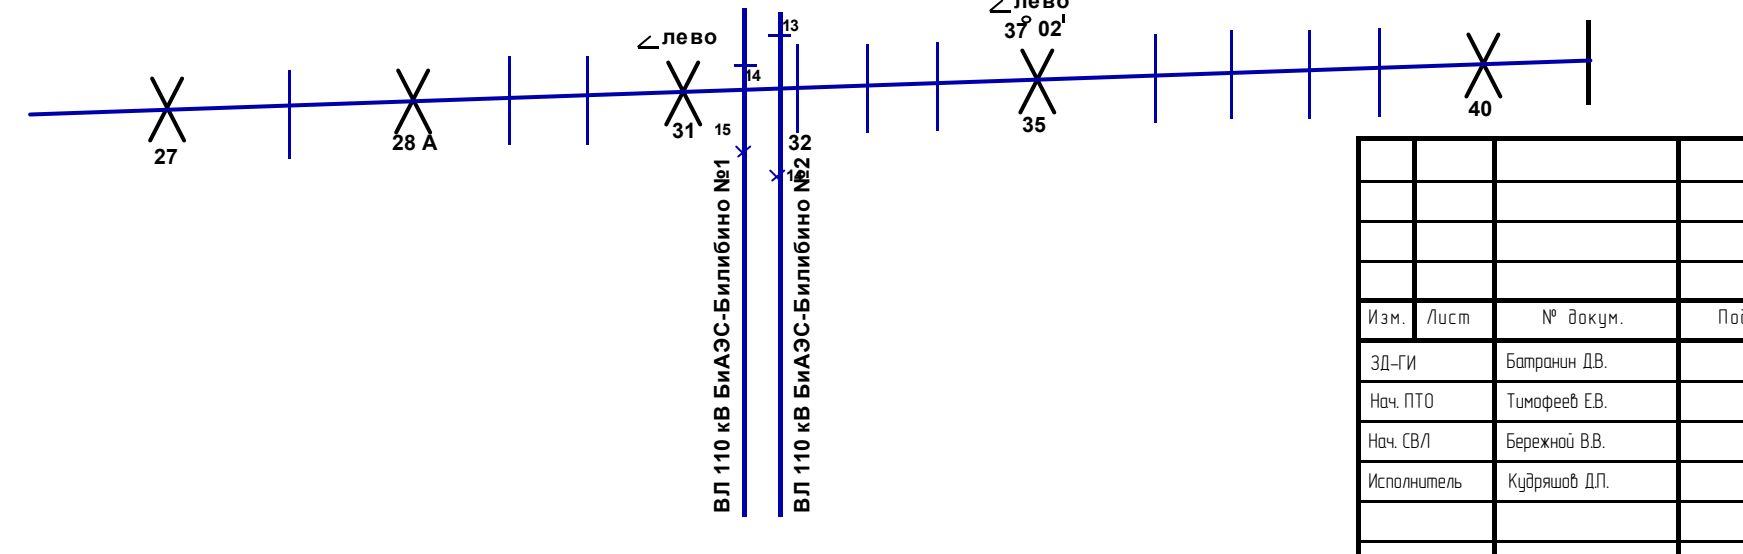

Изм.	Лист	№ докум.	Подпись	Дата
ЗД-ГИ		Батрагин ДВ.		09.01.25
Нач. ПТО		Тимофеев Е.В.		09.01.25
Нач. СВЛ		Бережной В.В.		09.01.25
Исполнитель		Кудряшов ДП.		09.01.25

ВЛ 35 кВ Спорный-Атомка

ТРЕХЛИНЕЙНАЯ СХЕМА

Лит.	Масса	Масштаб	
Лист		Листов 1	

филиал АО "Чукотэнерго"
Северные электрические сети