


РАСЧЕТНАЯ СХЕМА						
	$P(\text{кВт})$	$\cos\Phi$	$I_p(\text{А})$	$L_{\text{каб}}(\text{м})$	Марка и сечение кабеля	$\Delta U\%$
Аварийный режим	69	0,94	111,5	47,6	АПВШн(z)-1, 4x70	1,08

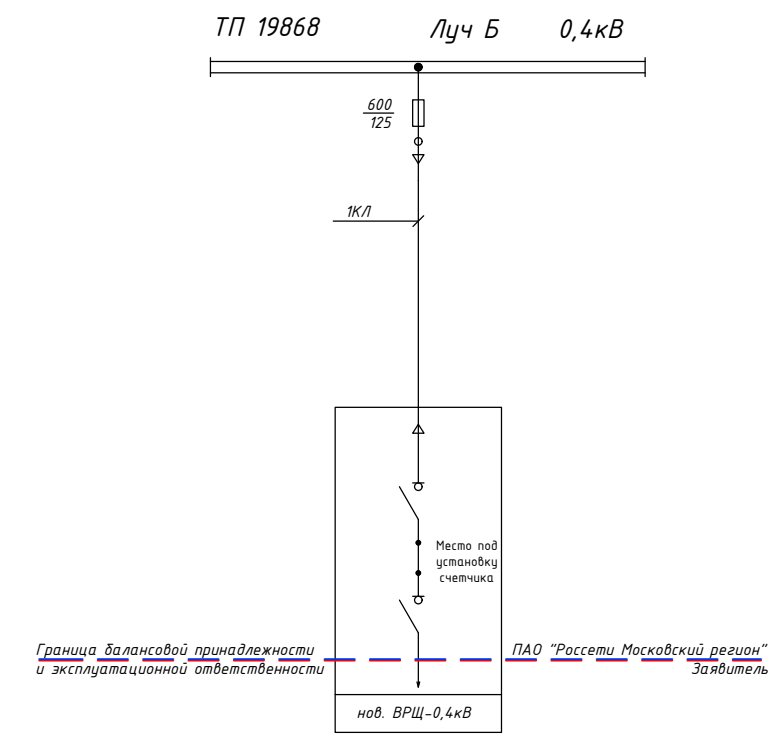

ГАО «Россети Московский регион»
Управление кабельных сетей Северного округа
21 ремонтно-эксплуатационный район
Главный инженер

СТАРШИЙ МАСТЕР
ЗП/У
Цындрик А.С.

03.07.2026


План прокладки 1-й КЛ-0,4кВ
по объекту ул. Подменная, 14
МКС-ДБРХС-1320-ЭС,
сметован.

1. Обеспечить сохранность КЛ.
2. Предоставить прокладку КЛ
Синтезирений


ИЗДАНИЕ 1989
1377463519
ОБЩЕСТВО С ОГРАНИЧЕННОЙ ОТВЕТСТВЕННОСТЬЮ
"СИНТЕЗИРЕНИИ"
ОБЩЕСТВО С ОГРАНИЧЕННОЙ ОТВЕТСТВЕННОСТЬЮ
"СИНТЕЗИРЕНИИ"




Восстановлено

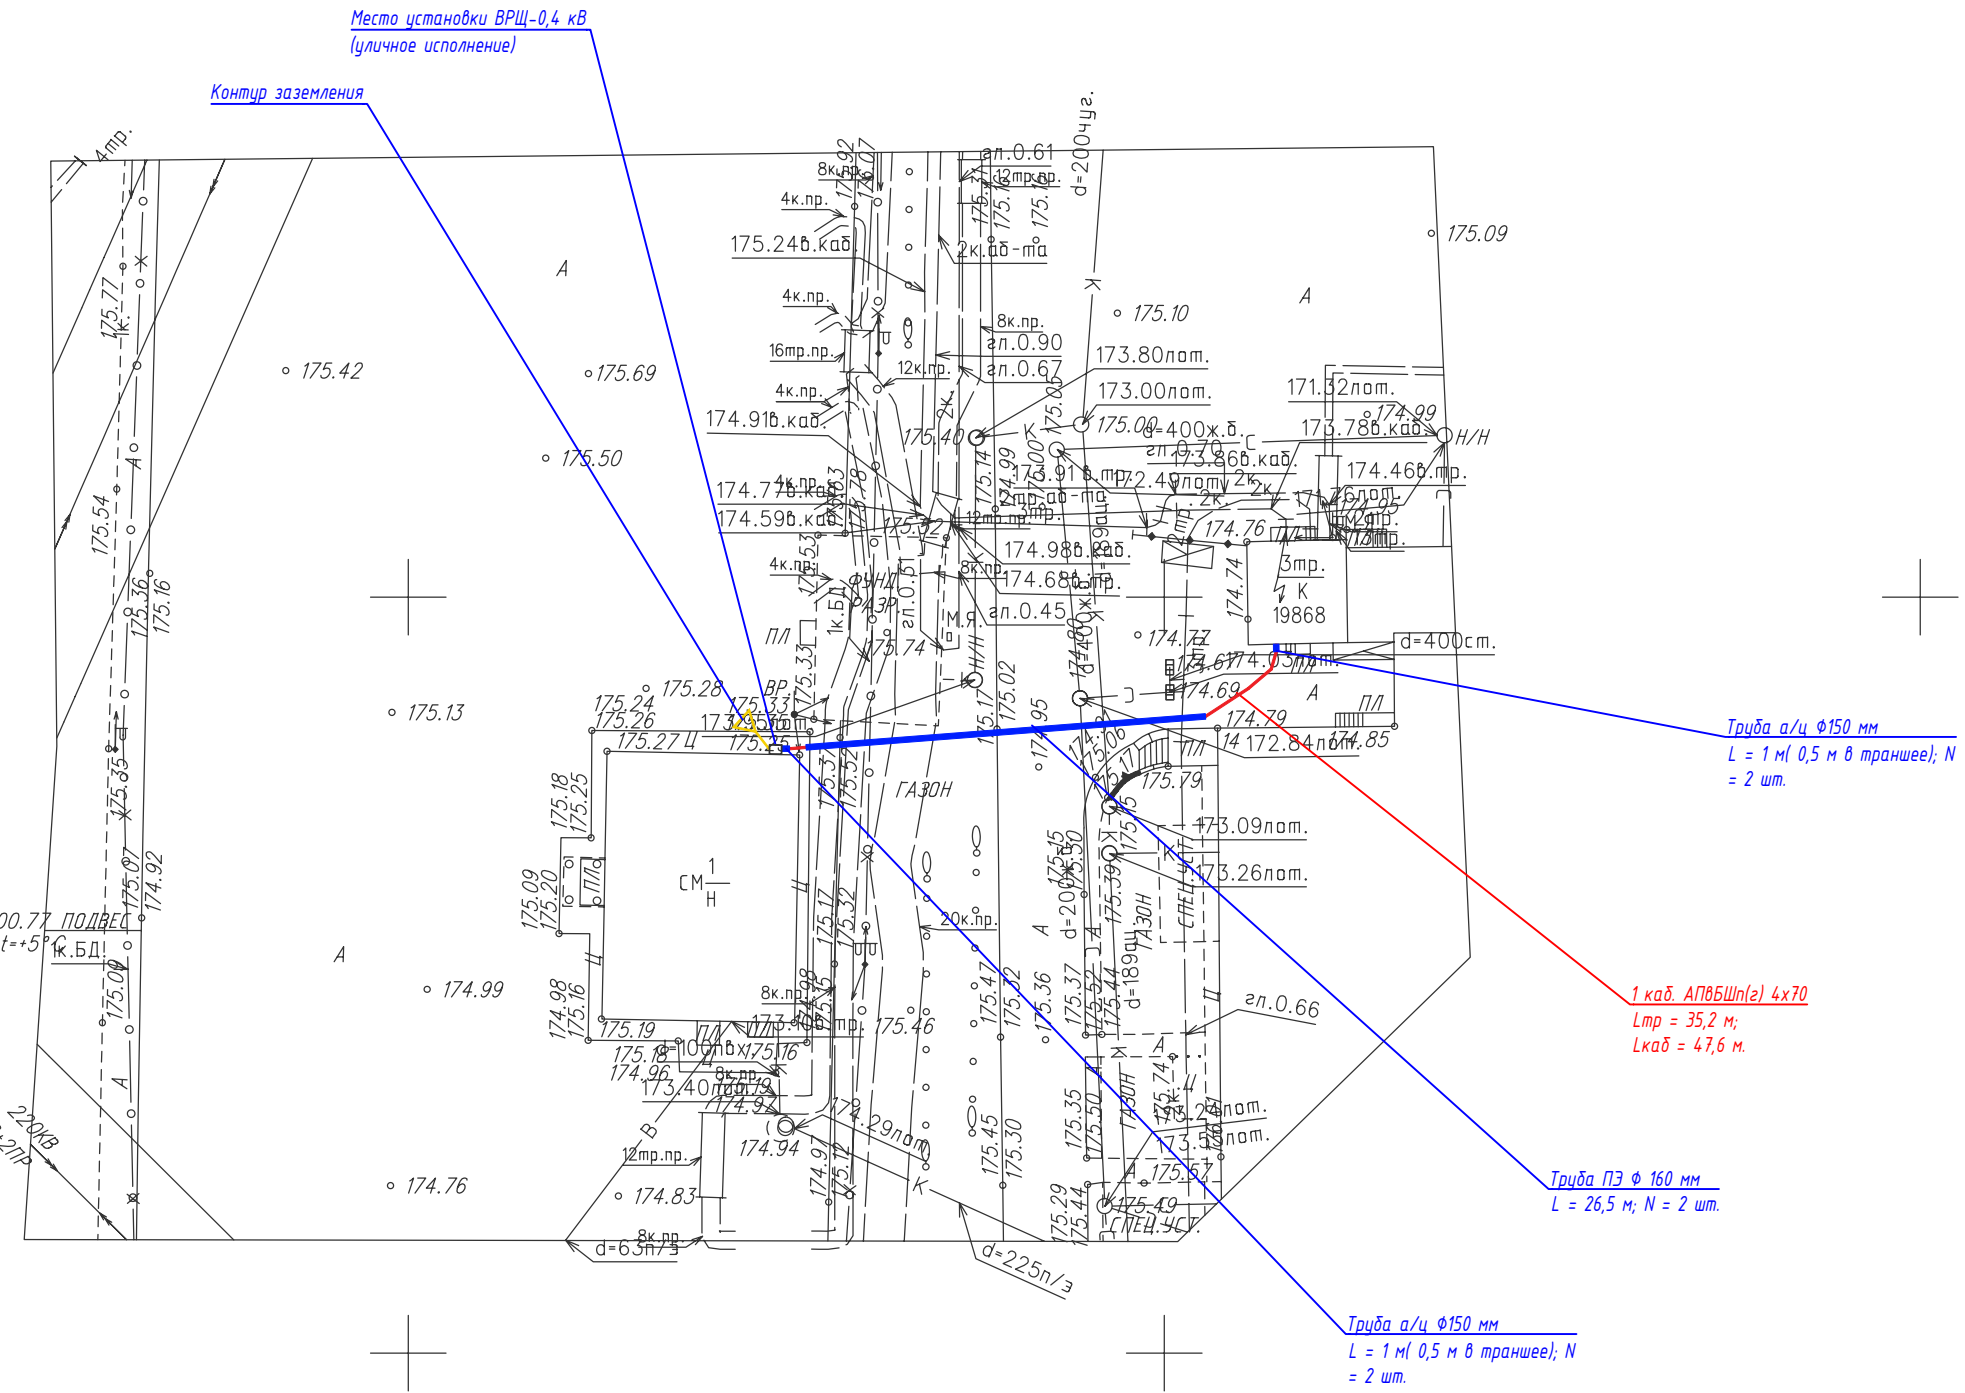


Тип 1 (проезжая часть)

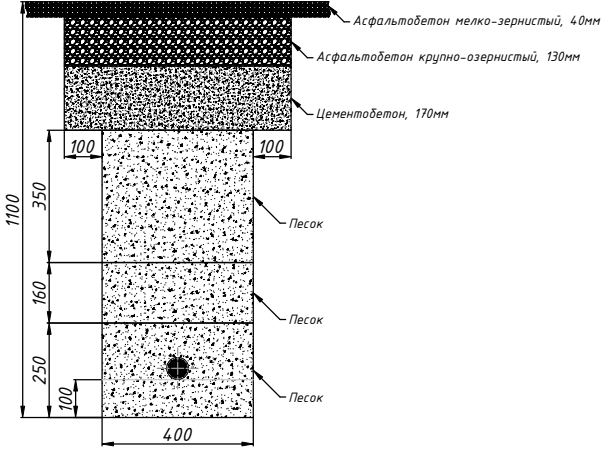


Тип 2 (отмостка)

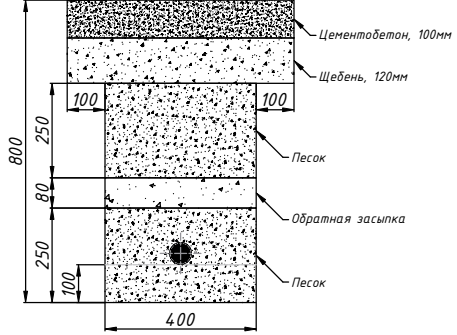


Тип 3 (газон)

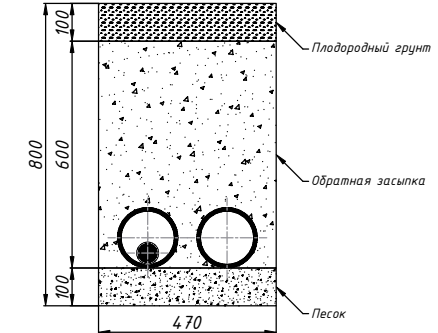


Тип 4 (проезжая часть)

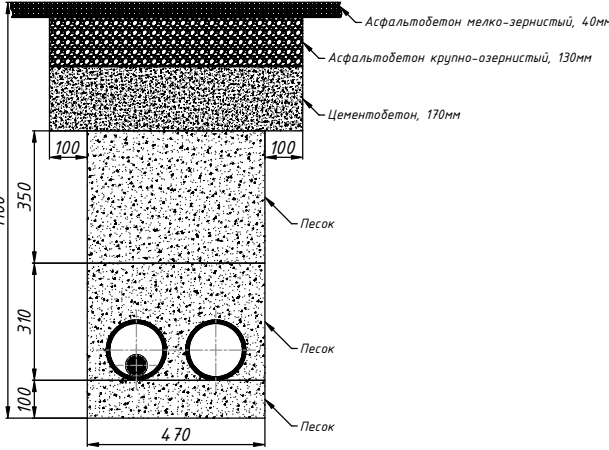

Тип 5 (отмостка)

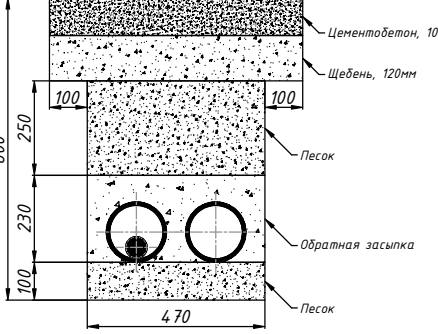

Тип 6 (отмостка)

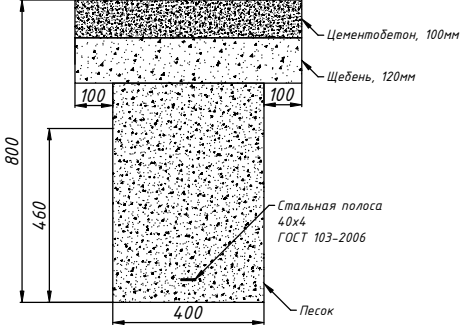

Условные обозначение:

- - Проектируемый кабель
- - Проектируемые трубы ПНД
- - Контур заземления

						Заказчик: ГУП города Москвы "Мосгортранс" МКС-ДОРХС-1320-ЭС			
						Строительства КЛ-0,4кВ от ТП-10/0,4кВ № 19868 до ВРЩ-0,4кВ, установка ВРЩ-0,4кВ - 1 шт., в м.ч. ПИР: с.Москва, ул.Лобненская, влад.14			
Изм.	К.уч.	Лист	№ док.	Подпись	Дата	Кабельные линии 0,4 кВ	Стадия	Лист	Листов
Утвердил	Жданов				07.26		Р	3	1
Разработ.	Гарбьян				07.26				
						План трассы М 1:500	 РОССЕТИ МОСКОВСКИЙ РЕГИОН		
Н. контр.	Жданов				07.26				

Копировал

Формат А1